

ANNEXE

Stock Matière

TAR AT1

Stock Emballages

Stock Matière

PARKING 17 Places

Point Prélèvement

Galvanisation

Expédition

Expédition

Bureaux

Atelier 1

locaux techniques

Atelier 2

Prep. Commande

locaux techniques

Stockage chaîne

Stockage chaîne

Stockage adhésives

peinture

Forage 1

Forage 2

TAR AT2 TAR FDF250

TAR EFD 400

Stockage Produits

PLAN DE MASSE

PROJET

CHAÎNIÈRES THÉOPHILINES  
ZI DE VIE DE PORTIERS 87000 BELLAZ


plan de masse

87000 BELLAZ

avril 2013

avril 2013


Echelle 1/500

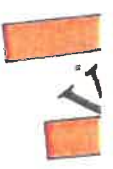

Zone (10m x 5m)  
remise à la zone matière  
PROBES (17) (2013/2015)

P1304

Carrelage  
200x200

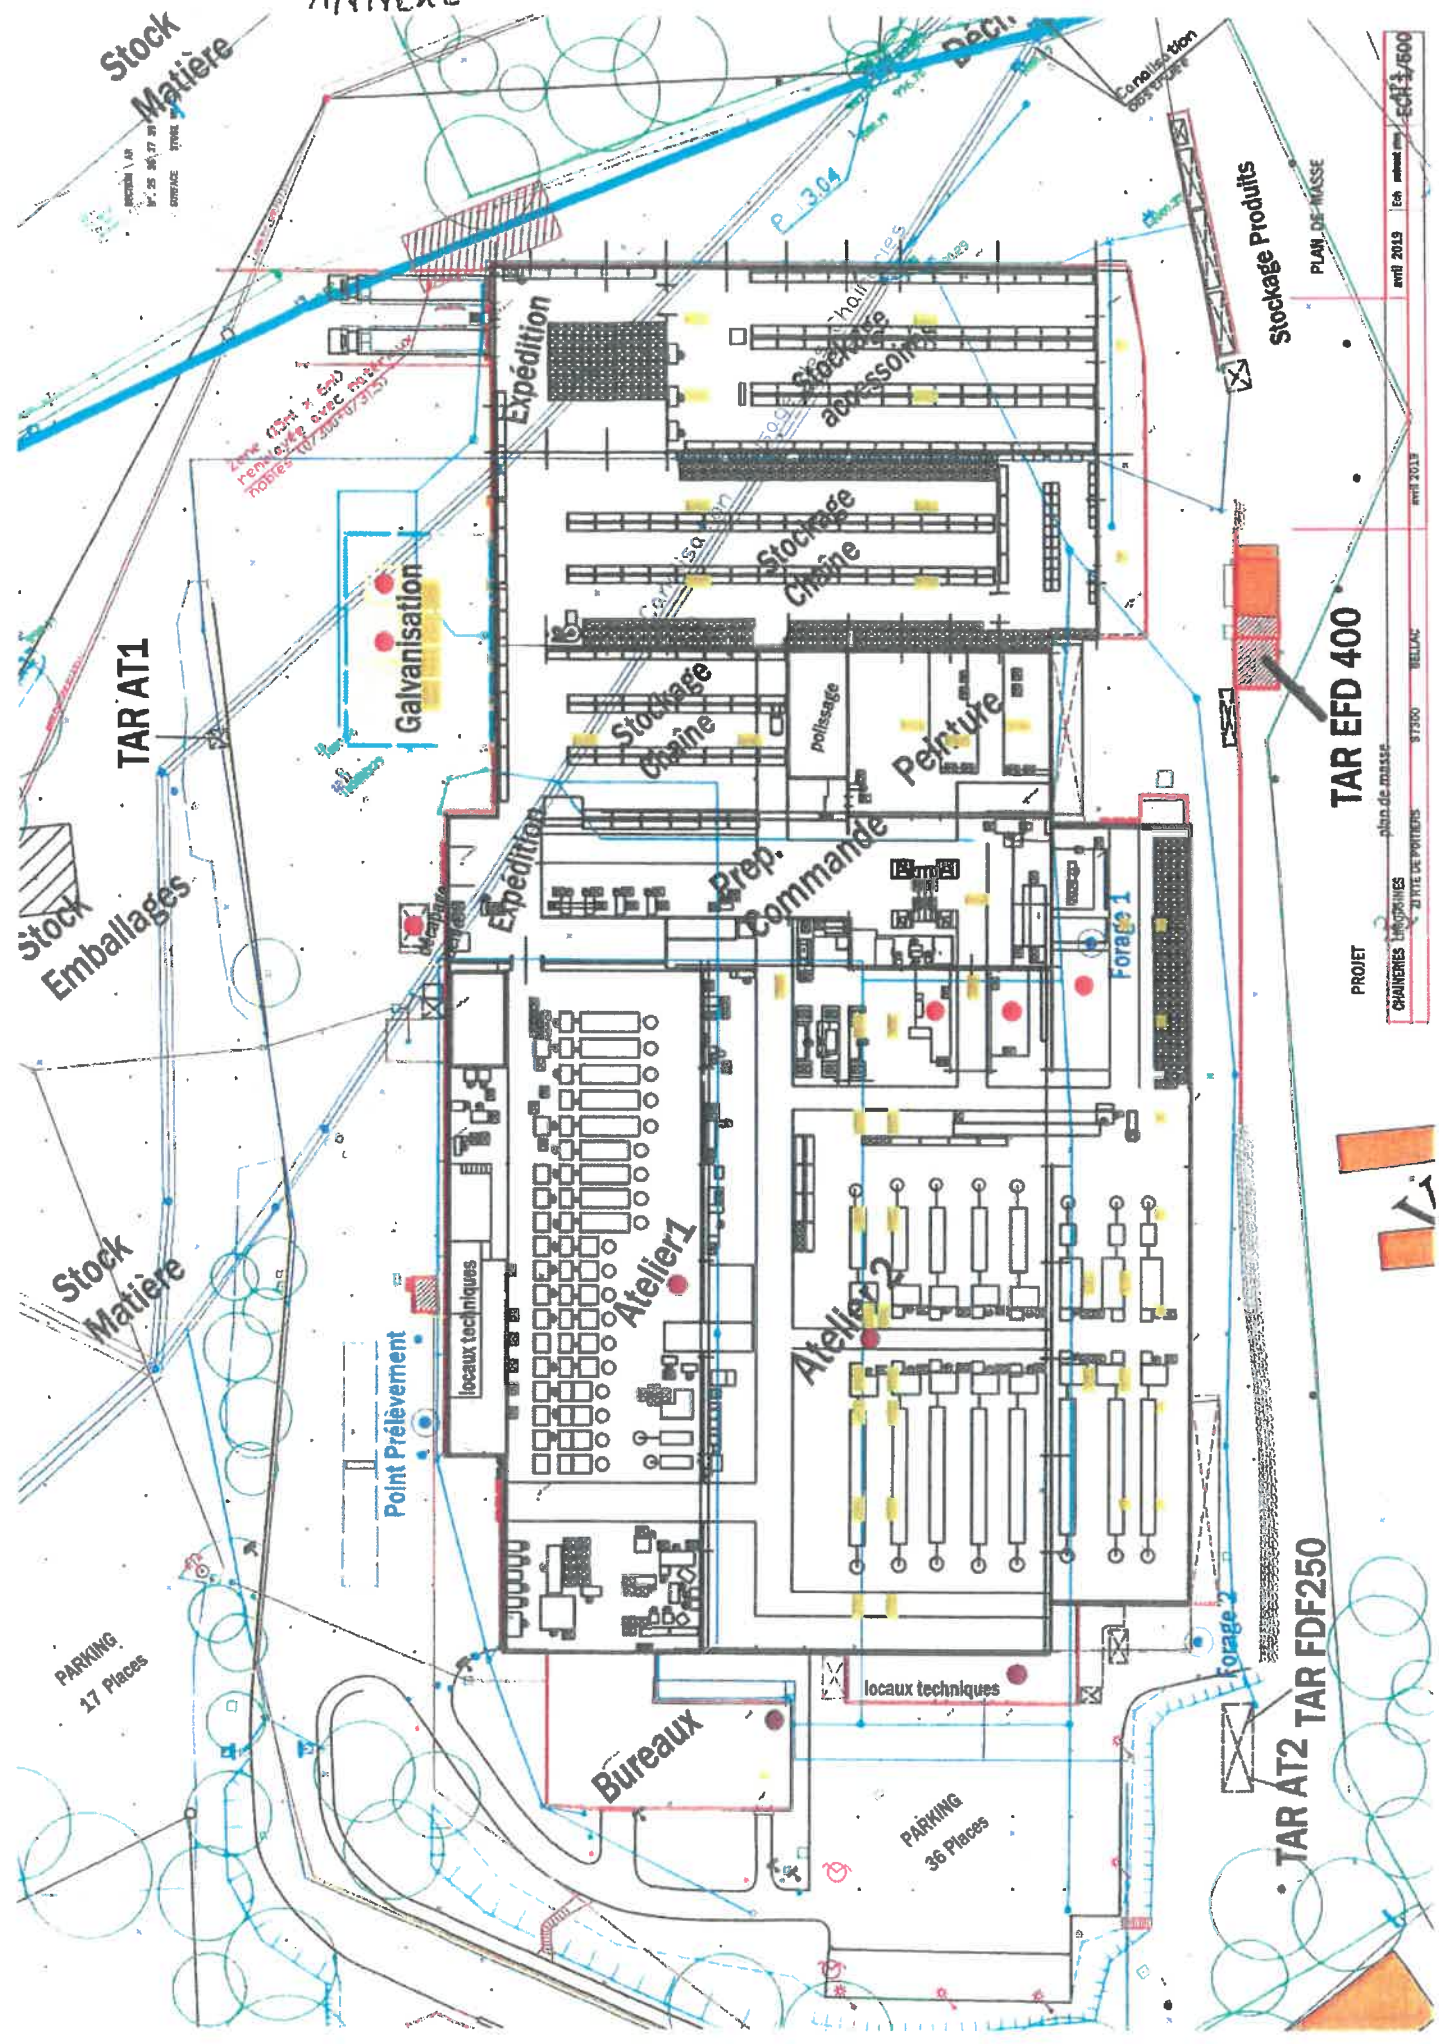

VU POUR ÊTRE ANNEXÉ  
à l'arrêté D.1/B.P.E.U.P n° 2020/158 du 17 DEC. 2020  
LE PREFET,

Pour le Préfet  
le Secrétaire Général.



Jérôme DECOURS