



Liberté • Égalité • Fraternité
RÉPUBLIQUE FRANÇAISE

PRÉFET DE LA CHARENTE

Arrêté préfectoral autorisant l'EUURL Distillerie de la Champagne à exploiter une distillerie, six chais de stockage d'eau de vie et un chai de distillation sur la commune de SEGONZAC

Le Préfet de la Charente
Chevalier de la Légion d'Honneur
Chevalier de l'Ordre National du Mérite

Vu le code de l'environnement et notamment son titre 1^{er} du livre V ;

Vu l'arrêté préfectoral du 22 juillet 1991 autorisant la construction et l'exploitation d'une distillerie située au lieu-dit « la Nérolle » à SEGONZAC par la SCI des VIGNES ;

Vu le récépissé de réception de changement d'exploitant au nom de M. Bruno MARCADIER, gérant de la SARL Distillerie de la Champagne délivré le 22 octobre 2009 ;

Vu le récépissé de déclaration du 29 juillet 2010 délivré à l'EUURL Distillerie de la Champagne pour l'exploitation d'un chai de vinification pour une production annuelle de 10 000 hl situé au lieu-dit l'Ouche du Boc - La Nérolle » à SEGONZAC ;

Vu la demande présentée le 23 février 2015, complétée le 22 octobre 2015 par la société DISTILLERIE de la CHAMPAGNE dont le siège social est situé à l'Ouche du Boc à SEGONZAC, en vue d'obtenir une extension de la capacité de stockage d'alcool de bouche et de la distillerie existante à la même adresse ;

Vu le dossier déposé à l'appui de sa demande et ses compléments ;

Vu la décision en date du 10 décembre 2015 du président du tribunal administratif de POITIERS portant désignation du commissaire-enquêteur ;

Vu l'arrêté préfectoral en date du 11 janvier 2016 ordonnant l'organisation d'une enquête publique pour une durée de 1 mois du 15/02/2016 au 15/03/2016 inclus sur le territoire des communes de SEGONZAC, BOURG-CHARENTE, GENSAC-LA-PALLUE et MAINXE ;

Vu l'accomplissement des formalités d'affichage de l'avis d'ouverture d'enquête publique réalisé dans ces communes ;

Vu la publication en date du 16 février 2016 de l'avis d'enquête publique dans deux journaux locaux ;

Vu le rapport d'enquête publique et l'avis motivé du commissaire-enquêteur du 13 mai 2016 ;

Vu l'accomplissement des formalités de publication sur le site internet de la préfecture ;

Vu le déroulement de l'enquête publique du 15 février au 15 mars 2016 en mairie de SEGONZAC ;

Vu les avis émis par les conseils municipaux des communes de SEGONZAC, BOURG-CHARENTE, GENSAC-LA-PALLUE et MAINXE ;

Vu les avis exprimés par les différents services et organismes consultés ;

Vu l'avis du SDIS du 8 juin 2015, complété le 4 mars 2016 ;

Vu le courrier du 17 mars 2016 de la sous-préfecture de COGNAC accordant un délai supplémentaire au commissaire-enquêteur pour remettre les conclusions de l'enquête au 15 mai 2016 ;

Vu l'arrêté préfectoral du 16 août 2016 portant prorogation du délai d'instruction de la demande d'autorisation ;

Vu le rapport et les propositions en date du 22 septembre 2016 de l'inspection des installations classées ;

Vu l'avis en date du 6 octobre 2016 du CODERST au cours duquel le demandeur a été entendu ;

Vu le projet d'arrêté porté à la connaissance du demandeur ;

CONSIDERANT qu'en application des dispositions de l'article L. 512-1 du code de l'environnement, l'autorisation ne peut être accordée que si les dangers ou inconvénients de l'installation peuvent être prévenus par des mesures que spécifie l'arrêté préfectoral ;

CONSIDERANT que les conditions d'aménagement et d'exploitation, les modalités d'implantation prévues dans le dossier de demande d'autorisation, permettent de limiter les inconvénients et dangers ;

CONSIDERANT que les conditions légales de délivrance de l'autorisation sont réunies,

Le pétitionnaire entendu,

Sur proposition du sous-préfet de COGNAC, chargé de l'intérim du secrétaire général,

ARRÊTE

TITRE 1 - PORTÉE DE L'AUTORISATION ET CONDITIONS GÉNÉRALES

CHAPITRE 1.1 BÉNÉFICIAIRE ET PORTÉE DE L'AUTORISATION

ARTICLE 1.1.1. EXPLOITANT TITULAIRE DE L'AUTORISATION

La DISTILLERIE de la CHAMPAGNE, dont le siège social est situé au lieu-dit "L'ouche du Boc" à SEGONZAC, est autorisée, sous réserve du respect des prescriptions du présent arrêté, à exploiter à la même adresse, les installations détaillées dans les articles suivants.

ARTICLE 1.1.2. MODIFICATIONS ET COMPLÉMENTS APPORTÉS AUX PRESCRIPTIONS DES ACTES ANTÉRIEURS

Les prescriptions des actes antérieurs, dont l'arrêté préfectoral d'autorisation du 22.07.1991, sont abrogées et remplacées par celles du présent arrêté.

ARTICLE 1.1.3. INSTALLATIONS NON VISÉES PAR LA NOMENCLATURE OU SOUMISES À DÉCLARATION OU SOUMISES A ENREGISTREMENT

Les prescriptions du présent arrêté s'appliquent également aux autres installations ou équipements exploités dans l'établissement, qui, mentionnés ou non dans la nomenclature, sont de nature par leur proximité ou leur connexité avec une installation soumise à autorisation à modifier les dangers ou inconvénients de cette installation.

Les dispositions des arrêtés ministériels existants relatifs aux prescriptions générales applicables aux installations classées soumises à déclaration sont applicables aux installations classées soumises à déclaration incluses dans l'établissement dès lors que ces installations ne sont pas régies par le présent arrêté préfectoral d'autorisation.

Les dispositions des arrêtés ministériels existants relatifs aux prescriptions générales applicables aux installations classées soumises à enregistrement sont applicables aux installations classées soumises à enregistrement incluses dans l'établissement dès lors que ces prescriptions générales ne sont pas contraires à celles fixées dans le présent arrêté.

CHAPITRE 1.2 NATURE DES INSTALLATIONS

ARTICLE 1.2.1. LISTE DES INSTALLATIONS CONCERNÉES PAR UNE RUBRIQUE DE LA NOMENCLATURE DES INSTALLATIONS CLASSÉES

Rubrique	AS, A, E, D	Libellé de la rubrique (activité)	Capacité autorisée
2250-2	E	Production par distillation d'alcools de bouche d'origine agricole. La capacité de production exprimée en équivalent alcool pur étant 2. supérieure à 30 hl/j, mais inférieure ou égale à 1300 hl/j	15 alambics de 25hl (soit une capacité de charge totale de 375hl); 225 hl/j en équivalent d'alcool pur (*)
4755-2-a	A	Alcools de bouche d'origine agricole et leurs constituants (...) présentant des propriétés équivalentes aux substances classées dans les catégories 2 ou 3 des liquides inflammables : 1- La quantité susceptible d'être présente étant supérieure ou égale à 5 000 t 2. Dans les autres cas et lorsque le titre alcoométrique volumique est supérieur 40 % : la quantité susceptible d'être présente étant : a) Supérieure ou égale à 500 m ³ b) Supérieure ou égale à 50 m ³ 2. supérieure ou égale à 500 m ³	2 460 m ³
2251-B1	E	Préparation, conditionnement de vins. A. Installations dont les activités sont classées au titre de la rubrique 3642 B. Autres installations que celles visées au A, la capacité de production étant : 1. supérieure à 20 000 hl/an (E) 2. supérieure à 500 hl/an mais inférieure ou égale à 20 000 hl/an (D)	21 000 hl/an
4802-2.b	NC	Gaz à effet de serre fluorés visés à l'annexe 1 du règlement UE relatif aux gaz à effet de serre fluorés (...) qui appauvrissent la couche d'ozone 2. Emploi dans des équipements clos en exploitation : a) Equipements frigorifiques ou climatiques de capacité unitaire supérieure à 2kg, la quantité cumulée de fluide susceptible d'être présente dans l'installation étant supérieure à 200kg : D	56 kg de fluides frigorigènes

A (Autorisation) ou AS (Autorisation avec Servitudes d'utilité publique) ou E (Enregistrement) ou D (Déclaration) ou NC (Non Classé)

(*) suivant la définition de la "capacité de production d'alcool pur en hl/j" indiquée à l'article 2 de l'arrêté du 14 janvier 2011 relatif aux prescriptions relevant du régime de l'enregistrement au titre de la rubrique n°2250 de la nomenclature des installations classées pour la protection de l'environnement

ARTICLE 1.2.2. SITUATION ET CARACTÉRISTIQUES DES INSTALLATIONS AUTORISÉES

Les installations autorisées par le présent arrêté ont les caractéristiques suivantes :

Stockage d'alcool de bouche (4755):

Désignation de la cellule ou du chai	Surface en m2	Type et caractéristiques du stockage	Capacité maximale de stockage en m ³
Chai 1 (= chai de distillation)	300	Cuves inox (8 cuves de 200hl et 8 cuves inox de 250hl)	360 m ³
Chai 2	300	Barriques	350 m ³
Chai 3	300	Barriques	350 m ³
Chai 4	300	Barriques	350 m ³
Chai 5	300	Barriques	350 m ³
Chai 6	300	Barriques	350 m ³
Chai 7	300	Barriques	350 m ³

Distillerie (2250) :

Désignation	Type de combustible	Caractéristiques
Distillerie	Gaz naturel	15 alambics de 25 hl de charge

Stockage de vin (2251)

Type et caractéristiques des cuveries	Capacité maximale de stockage en hl
Bâtiment de vinification : 20 cuves inox de 500 hl et 4 cuves inox de 250 hl Stockage extérieur : 5 cuves inox de 2 000 hl	21 000 hl

Les installations citées dans le tableau ci-dessus sont reportées sur le plan annexé au présent arrêté.

ARTICLE 1.2.3. MESURES TRANSITOIRES

1. Tant que le chai de distillation n°1 n'est pas mis en service, l'ancien chai de distillation situé dans le prolongement de la distillerie actuelle de 10 alambics continue d'être utilisé. Dès construction du nouveau chai 1, les cuves inox seront transférées.
2. La distillerie de 10 alambics ne dispose pas de dispositif de détection de liquide ou de vapeurs inflammables, ce système étant obligatoire à partir d'une production égale à 150 hl AP/jour ; sa rétention interne est assurée, en cas de coulage accidentel, dans le caniveau technique existant d'environ 70hl.

ARTICLE 1.2.4. SITUATION DE L'ÉTABLISSEMENT

Les installations autorisées sont situées sur les communes, parcelles et lieu-dit suivants :

Commune	Parcelles	Lieu-dit
SEGONZAC	1001, 882, 874, et 998, section C	L'ouche du Boc- La Nérolle

CHAPITRE 1.3 CONFORMITÉ AU DOSSIER DE DEMANDE D'AUTORISATION

ARTICLE 1.3.1. CONFORMITÉ

Les installations et leurs annexes, objet du présent arrêté, sont disposées, aménagées et exploitées conformément aux plans et données techniques contenus dans les différents dossiers déposés par l'exploitant. En tout état de cause, elles respectent par ailleurs les dispositions du présent arrêté, des arrêtés complémentaires et les réglementations autres en vigueur.

CHAPITRE 1.4 DURÉE DE L'AUTORISATION

ARTICLE 1.4.1. DURÉE DE L'AUTORISATION

La présente autorisation cesse de produire effet si l'installation n'a pas été mise en service dans un délai de trois ans ou n'a pas été exploitée durant deux années consécutives, sauf cas de force majeure.

CHAPITRE 1.5 MODIFICATIONS ET CESSATION D'ACTIVITÉ

ARTICLE 1.5.1. PORTER À CONNAISSANCE

Toute modification apportée par le demandeur aux installations, à leur mode d'utilisation ou à leur voisinage, et de nature à entraîner un changement notable des éléments du dossier de demande d'autorisation, est portée avant sa réalisation à la connaissance du Préfet avec tous les éléments d'appréciation.

ARTICLE 1.5.2. MISE À JOUR DES ÉTUDES D'IMPACT ET DE DANGERS

Les études d'impact et de dangers sont actualisées à l'occasion de toute modification notable telle que prévue à l'article R 512-33 du code de l'environnement. Ces compléments sont systématiquement communiqués au Préfet qui pourra demander une analyse critique d'éléments du dossier justifiant des vérifications particulières, effectuée par un organisme extérieur expert dont le choix est soumis à son approbation. Tous les frais engagés à cette occasion sont supportés par l'exploitant.

ARTICLE 1.5.3. TRANSFERT SUR UN AUTRE EMPLACEMENT

Tout transfert sur un autre emplacement des installations visées sous l'article 1.2.1 du présent arrêté nécessite une nouvelle demande d'autorisation ou d'enregistrement ou déclaration.

Tout déplacement, à l'intérieur du site autorisé, des installations classées visées au présent arrêté ou toute implantation (bureaux, réfectoire ...) de nature à modifier la cartographie des risques devront faire l'objet du porter à connaissance prévu à l'article 1.5.1

ARTICLE 1.5.4. CHANGEMENT D'EXPLOITANT

Dans le cas où l'établissement change d'exploitant, le successeur fait la déclaration au Préfet dans le mois qui suit la prise en charge de l'exploitation.

ARTICLE 1.5.5. CESSATION D'ACTIVITÉ ET USAGE FUTUR

Lorsqu' une installation classée est mise à l'arrêt définitif, l'exploitant notifie au préfet la date de cet arrêt trois mois au moins avant celui-ci.

La notification prévue ci-dessus indique les mesures prises ou prévues pour assurer, dès l'arrêt de l'exploitation, la mise en sécurité du site. Ces mesures comportent notamment :

- l'évacuation ou l'élimination des produits dangereux, et, pour les installations autres que les installations de stockage de déchets, celle des déchets présents sur le site ;
- les interdictions ou limitations d'accès au site ;
- la suppression des risques d'incendie et d'explosion ;
- la surveillance des effets de l'installation sur son environnement.

En outre, l'exploitant place le site de l'installation dans un état tel qu'il ne puisse pas porter atteinte aux intérêts mentionnés à l'article L. 511-1, et qu'il permette un usage futur compatible avec les documents d'urbanisme existants, conformément à l'article R 512-6-1 du Code de l'environnement.

CHAPITRE 1.6 RESPECT DES AUTRES LÉGISLATIONS ET RÉGLEMENTATIONS

ARTICLE 1.6.1. TEXTES RÉGLEMENTAIRES APPLICABLES

Sans préjudice de la réglementation en vigueur, sont notamment applicables à l'établissement les prescriptions qui le concernent des textes cités ci-dessous :

Dates	Textes
4 octobre 2010	Arrêté ministériel du 04/10/10 modifié relatif à la prévention des risques accidentels au sein des installations classées pour la protection de l'environnement soumises à autorisation.
23 janvier 1997	Arrêté ministériel du 23/01/97 modifié relatif à la limitation des bruits émis dans l'environnement par les installations classées pour la protection de l'environnement.
2 février 1998	Arrêté du 2 février 1998 modifié relatif aux prélèvements et à la consommation d'eau ainsi qu'aux émissions de toute nature des installations classées pour la protection de l'environnement soumises à autorisation
26 novembre 2012	Arrêté ministériel du 26 novembre 2012 relatif aux prescriptions générales applicables aux installations classées pour la protection de l'environnement soumises à enregistrement au titre de la rubrique n° 2251 (préparation, conditionnement de vin) de la nomenclature des installations classées pour la protection de l'environnement.
14 janvier 2011	Arrêté ministériel du 14 janvier 2011 relatif aux prescriptions générales applicables aux installations relevant du régime de l'enregistrement au titre de la rubrique n°2250 de la nomenclature des installations classées pour la protection de l'environnement.

ARTICLE 1.6.2. RESPECT DES AUTRES LEGISLATIONS ET REGLEMENTATIONS

Les dispositions de cet arrêté préfectoral sont prises sans préjudice des autres législations et réglementations applicables, et notamment le code minier, le code civil, le code de l'urbanisme, le code du travail et le code général des collectivités territoriales, ainsi que la réglementation sur les équipements sous pression.

Les droits des tiers sont et demeurent expressément réservés.

La présente autorisation ne vaut pas permis de construire.

TITRE 2 – GESTION DE L'ÉTABLISSEMENT

CHAPITRE 2.1 EXPLOITATION DES INSTALLATIONS

ARTICLE 2.1.1. OBJECTIFS GÉNÉRAUX

L'exploitant prend toutes les dispositions nécessaires dans la conception l'aménagement, l'entretien et l'exploitation des installations pour :

- limiter la consommation d'eau, et limiter les émissions de polluants dans l'environnement ;
- la gestion des effluents et déchets en fonction de leurs caractéristiques, ainsi que la réduction des quantités rejetées ;
- prévenir en toutes circonstances l'émission, la dissémination ou le déversement, chroniques ou accidentels, directs ou indirects, de matières ou substances qui peuvent présenter des dangers ou inconvénients pour la commodité de voisinage, pour la santé, la sécurité et la salubrité publiques, pour l'agriculture, pour la protection de la nature, de l'environnement et des paysages, pour l'utilisation rationnelle de l'énergie ainsi que pour la conservation des sites et des monuments ainsi que des éléments du patrimoine archéologique.

ARTICLE 2.1.2. CONSIGNES D'EXPLOITATION

L'exploitant établit des consignes d'exploitation pour l'ensemble des installations comportant explicitement les vérifications à effectuer, en conditions d'exploitation normale, en périodes de démarrage, de dysfonctionnement ou d'arrêt momentané de façon à permettre en toutes circonstances le respect des dispositions du présent arrêté.

L'exploitation se fait sous la surveillance de personnes nommément désignées par l'exploitant et ayant une connaissance des dangers des produits stockés ou utilisés dans l'installation.

CHAPITRE 2.2 RÉSERVES DE PRODUITS OU MATIÈRES CONSOMMABLES

ARTICLE 2.2.1. RÉSERVES DE PRODUITS

L'établissement dispose de réserves suffisantes de produits ou matières consommables utilisés de manière courante ou occasionnelle pour assurer la protection de l'environnement tels que manches de filtre, produits de neutralisation, liquides inhibiteurs, produits absorbants...

CHAPITRE 2.3 INTÉGRATION DANS LE PAYSAGE

ARTICLE 2.3.1. PROPRETÉ

L'exploitant prend les dispositions appropriées qui permettent d'intégrer l'installation dans le paysage. L'ensemble des installations est maintenu propre et entretenu en permanence.

ARTICLE 2.3.2. ESTHÉTIQUE

Les abords de l'installation, placés sous le contrôle de l'exploitant sont aménagés et maintenus en bon état de propreté (peinture, végétation,..).

CHAPITRE 2.4 DANGER OU NUISANCE NON PRÉVENU

ARTICLE 2.4.1. DANGER OU NUISANCE NON PRÉVENU

Tout danger ou nuisance non susceptible d'être prévenu par les prescriptions du présent arrêté est immédiatement porté à la connaissance du Préfet par l'exploitant.

CHAPITRE 2.5 INCIDENTS OU ACCIDENTS

ARTICLE 2.5.1. DÉCLARATION ET RAPPORT

L'exploitant est tenu à déclarer dans les meilleurs délais à l'inspection des installations classées les accidents ou incidents survenus du fait du fonctionnement de son installation qui sont de nature à porter atteinte aux intérêts mentionnés à l'article L. 511-1 du code de l'environnement.

Un rapport d'accident ou, sur demande de l'inspection des installations classées, un rapport d'incident est transmis par l'exploitant à l'inspection des installations classées. Il précise notamment les circonstances et les causes de l'accident ou de l'incident, les effets sur les personnes et l'environnement, les mesures prises ou envisagées pour éviter un accident ou un incident similaire et pour en pallier les effets à moyen ou long terme. **Ce rapport est transmis sous 15 jours à l'inspection des installations classées.**

CHAPITRE 2.6 RÉCAPITULATIF DES DOCUMENTS TENUS À LA DISPOSITION DE L'INSPECTION

ARTICLE 2.6.1. RÉCAPITULATIF DES DOCUMENTS TENUS À LA DISPOSITION DE L'INSPECTION

L'exploitant établit et tient à jour un dossier comportant les documents suivants :

- le dossier de demande d'autorisation initiale,
- les plans tenus à jour,
- les récépissés de déclaration et les prescriptions générales, en cas d'installations soumises à déclaration non couvertes par un arrêté d'autorisation,

- les arrêtés préfectoraux associés aux enregistrements et les prescriptions générales ministérielles, en cas d'installations soumises à enregistrement non couvertes par un arrêté d'autorisation,
 - les arrêtés préfectoraux relatifs aux installations soumises à autorisation, pris en application de la législation relative aux installations classées pour la protection de l'environnement,
 - tous les documents, enregistrements, résultats de vérification et registres répertoriés dans le présent arrêté ;
- Ces documents peuvent être informatisés, mais dans ce cas des dispositions doivent être prises pour la sauvegarde des données.

Ce dossier est tenu à la disposition de l'inspection des installations classées sur le site durant 5 années au minimum.

CHAPITRE 2.7 RÉCAPITULATIF DES DOCUMENTS À TRANSMETTRE À L'INSPECTION

ARTICLE 2.7.1. RÉCAPITULATIF DES DOCUMENTS À TRANSMETTRE À L'INSPECTION

L'exploitant tient à la disposition de l'inspection les documents suivants :

Articles	Contrôles à effectuer	Périodicité du contrôle
7.2.5.2	Installations électriques	Annuellement
7.2.7.4	Installations de combustion	Annuellement
7.2.8	Protection contre la foudre	Tous les 2 ans
7.6.2	Matériels de sécurité et de lutte contre l'incendie	Annuellement
8.2.1	Autosurveillance des eaux pluviales	Annuellement
8.2.2	Mesures des niveaux sonores	Tous les 5 ans
Code de l'environnement : Art R.543-75 à 123	Contrôle d'étanchéité des circuits froid contenant des fluides frigorigènes fluorés (FFF).	Annuellement

Articles	Documents à transmettre	Périodicités / échéances
1.5.5	Notification de mise à l'arrêt définitif	3 mois avant la date de cessation d'activité

CHAPITRE 2.8 DÉFINITIONS

Au sens du présent arrêté et de ses annexes, on entend par :

Alcool de bouche : Au titre du présent arrêté seul l'alcool de bouche ayant un titre alcoométrique volumique supérieur à 40 % est à prendre en compte.

Brouillis : Distillat issu de la distillation du vin (première chauffe) ayant un titre alcoométrique volumique inférieur à 40%.

Capacité de production : Quantité d'alcool de bouche produite exprimée en litre d'alcool pur par jour. Seule la quantité de produit fini (Eaux-de-vie de Cognac....) est à comptabiliser.

Capacité Maximale de Stockage (CMS) : Capacité maximale des contenants susceptibles d'être présents dans l'installation de stockage et/ou sur le site et déclarés par l'exploitant comme destinés à stocker en permanence ou temporairement des alcools de bouche.

Chai : Bâtiment abritant un stockage d'alcool de bouche. Un chai peut être divisé en plusieurs cellules séparées par des murs coupe-feu ou non. Les parties de bâtiment délimitées par des murs coupe-feu qui n'abritent pas de stockage d'alcool ne sont pas à prendre en compte dans les limites du chai.

Chai de distillation : stockages attenants à une distillerie ou sont stockés les alcools de bouche distillés durant la campagne de distillation en cours. Dans le cas où le chai de distillation fait également usage pour le vieillissement d'alcool, sa capacité maximale de stockage ne peut excéder 200 m³ et sa surface 300 m².

Distillerie : Atelier abritant les appareils de distillation (alambics, ...).

Flegmes (Têtes, queues, secondes,...) : Distillats de début et de fin de distillation, non retenus comme produits finis (eaux-de-vie de Cognac, ...).

Installations de stockage : Chais ou stockages extérieurs d'alcool de bouche

Stockage extérieur : Stockage d'alcool de bouche ne répondant pas à la définition du chai.

Surface : Les surfaces à prendre en considération sont les surfaces intérieures, lorsqu'ils sont indépendants, des chais et pour les stockages extérieurs celles des cuvettes de rétention associées susceptibles de contenir des effluents enflammés.

Vinasses : résidus de la distillation des vins.

TITRE 3 - PRÉVENTION DE LA POLLUTION ATMOSPHÉRIQUE

CHAPITRE 3.1 CONCEPTION DES INSTALLATIONS

ARTICLE 3.1.1. DISPOSITIONS GÉNÉRALES

L'exploitant prend toutes les dispositions nécessaires dans la conception, l'exploitation et l'entretien des installations de manière à limiter les émissions à l'atmosphère, y compris diffuses, notamment par la mise en œuvre de technologies propres, le développement de techniques de valorisation, la collecte sélective et le traitement des effluents en fonction de leurs caractéristiques et la réduction des quantités rejetées en optimisant notamment l'efficacité énergétique.

Le brûlage à l'air libre est interdit à l'exclusion des essais incendie. Dans ce cas, les produits brûlés sont identifiés en qualité et quantité.

ARTICLE 3.1.2. POLLUTIONS ACCIDENTELLES

Les dispositions appropriées sont prises pour réduire la probabilité des émissions accidentelles et pour que les rejets correspondants ne présentent pas de dangers pour la santé et la sécurité publique. La conception et l'emplacement des dispositifs de sécurité destinés à protéger les appareillages contre une surpression interne devraient être tels que cet objectif soit satisfait, sans pour cela diminuer leur efficacité ou leur fiabilité.

TITRE 4 PROTECTION DES RESSOURCES EN EAUX ET DES MILIEUX AQUATIQUES

CHAPITRE 4.1 PRÉLÈVEMENTS ET CONSOMMATIONS D'EAU

ARTICLE 4.1.1. ORIGINE DES APPROVISIONNEMENTS EN EAU

Les prélèvements d'eau dans le milieu qui ne s'avèrent pas liés à la lutte contre un incendie ou aux exercices de secours, sont autorisés dans les quantités suivantes :

Origine de la ressource	Nom de la commune du réseau	Prélèvement annuel (m ³)
Réseau public	SEGONZAC	1 500 m ³

L'usage du réseau d'eau incendie est strictement réservé aux sinistres et aux exercices de secours et aux opérations d'entretien ou de maintenance hors gel de ce réseau.

ARTICLE 4.1.2. PROTECTION DES RÉSEAUX D'EAU POTABLE

Les installations de prélèvements doivent être munies d'un dispositif de mesure totalisateur de la quantité d'eau prélevée. Ces mesures sont régulièrement relevées et le résultat est enregistré et tenu à la disposition de l'inspection des installations classées.

Un ou plusieurs réservoirs de coupure ou bacs de disconnexion ou tout autre équipement présentant des garanties équivalentes sont installés afin d'éviter, en toute circonstance, le retour d'eau susceptible d'être polluée.

CHAPITRE 4.2 COLLECTE DES EFFLUENTS LIQUIDES

ARTICLE 4.2.1. DISPOSITIONS GÉNÉRALES

Tous les effluents aqueux sont canalisés. Tout rejet d'effluent liquide non prévu à l'article 4.3.1 ou non conforme aux dispositions du chapitre 4.3 est interdit.

ARTICLE 4.2.2. PLAN DES RÉSEAUX

Un schéma de tous les réseaux et un plan des égouts sont établis par l'exploitant, régulièrement mis à jour, notamment après chaque modification notable, et datés. Ils sont tenus à la disposition de l'inspection des installations classées ainsi que des services d'incendie et de secours.

Le plan des réseaux d'alimentation et de collecte fait notamment apparaître :

- l'origine et la distribution de l'eau d'alimentation,
- les dispositifs de protection de l'alimentation (bac de disconnexion, implantation des disconnecteurs ou tout autre dispositif permettant un isolement avec la distribution alimentaire, ...)
- les secteurs collectés et les réseaux associés
- les ouvrages de toutes sortes (vannes, compteurs, regards siphoniques...)

ARTICLE 4.2.3. ENTRETIEN ET SURVEILLANCE

Les réseaux de collecte des effluents sont conçus et aménagés de manière à être curables, étanches et résister dans le temps aux actions physiques et chimiques des effluents ou produits susceptibles d'y transiter.

L'exploitant s'assure par des contrôles appropriés et préventifs de leur bon état et de leur étanchéité.

Les différentes canalisations accessibles sont repérées conformément aux règles en vigueur.

Les canalisations de transport de substances et préparations dangereuses à l'intérieur de l'établissement sont aériennes.

CHAPITRE 4.3 TYPES D'EFFLUENTS, LEURS OUVRAGES D'ÉPURATION ET LEURS CARACTÉRISTIQUES DE REJET AU MILIEU

ARTICLE 4.3.1. IDENTIFICATION DES EFFLUENTS

L'exploitant est en mesure de distinguer les différentes catégories d'effluents suivants :

- Les eaux sanitaires
- Les eaux pluviales
- Les eaux industrielles (eaux utilisées pour les chaudières, purges, eaux de refroidissement,...)

ARTICLE 4.3.2. COLLECTE DES EFFLUENTS

Les effluents pollués ne contiennent pas de substances de nature à gêner le bon fonctionnement des ouvrages de traitement.

La dilution des effluents est interdite. En aucun cas elle ne doit constituer un moyen de respecter les valeurs seuils de rejets fixées par le présent arrêté. Il est interdit d'abaisser les concentrations en substances polluantes des rejets par simples dilutions autres que celles résultant du rassemblement des effluents normaux de l'établissement ou celles nécessaires à la bonne marche des installations de traitement.

Les rejets directs ou indirects d'effluents dans les nappes d'eaux souterraines ou vers les milieux de surface non visés par le présent arrêté sont interdits.

ARTICLE 4.3.3. LOCALISATION DES POINTS DE REJET

Article 4.3.3.1 Eaux pluviales :

*** Eaux pluviales de toiture :**

Elles sont collectées par un réseau séparatif dédié avant de rejoindre des noues en bordure du site (milieu naturel);

*** Eaux pluviales de voirie :**

Elles transitent par un séparateur à hydrocarbures avant de rejoindre le bassin d'infiltration d'eaux pluviales de 210m³.

Deux séparateurs à hydrocarbures sont positionnés sur le site pour filtrer ces eaux avant leur rejet au milieu.

Article 4.3.3.2 Eaux sanitaires (WC, eaux de lavage des bureaux et locaux administratifs): elles sont traitées par un système d'assainissement autonome au nord de l'installation (fosse + drains)

Article 4.3.3.3 Eaux de refroidissement des alambics

La réfrigération en circuit ouvert est interdite, conformément à l'article 32 de l'arrêté ministériel du 14 janvier 2011.

ARTICLE 4.3.4. VALEURS LIMITES D'ÉMISSION DES EAUX SANITAIRES

Les eaux domestiques sont traitées et évacuées conformément aux règlements en vigueur.

ARTICLE 4.3.5. EAUX PLUVIALES SUSCEPTIBLES D'ÊTRE POLLUÉES

Les eaux pluviales polluées et collectées dans les installations sont éliminées vers les filières de traitement des déchets appropriées. En l'absence de pollution préalablement caractérisée, elles pourront être évacuées vers le milieu récepteur dans les limites autorisées par le présent arrêté.

Il est interdit d'établir des liaisons directes entre les réseaux de collecte des eaux pluviales et les réseaux de collecte des effluents pollués ou susceptibles d'être pollués.

ARTICLE 4.3.6. VALEURS LIMITES D'ÉMISSION DES EAUX EXCLUSIVEMENT PLUVIALES

L'exploitant est tenu de respecter avant rejet des eaux pluviales dans le milieu récepteur considéré, les valeurs limites en concentration définies ci-après:

Valeurs limites de rejet des eaux pluviales de toiture (avant rejet au milieu naturel):

Paramètres	Concentrations instantanées
pH	Compris entre 5,5 et 8,5
DCO	300 mg/l
MES	100 mg/l
Hydrocarbures totaux	10 mg/l

Valeurs limites de rejet des eaux pluviales de voirie (après séparateur à hydrocarbures):

Paramètres	Concentrations instantanées
pH	Compris entre 5,5 et 8,5
DCO	125 mg/l
MES	35 mg/l
Hydrocarbures totaux	5 mg/l

TITRE 5 - DÉCHETS

CHAPITRE 5.1 PRINCIPES DE GESTION

ARTICLE 5.1.1. LIMITATION DE LA PRODUCTION DE DÉCHETS

L'exploitant prend toutes les dispositions nécessaires dans la conception, l'aménagement, et l'exploitation de ses installations pour :

- en priorité, prévenir et réduire la production et la nocivité des déchets, notamment en agissant sur la conception, la fabrication et la distribution des substances et produits et en favorisant le réemploi, diminuer les incidences globales de l'utilisation des ressources et améliorer l'efficacité de leur utilisation ;
- assurer une bonne gestion des déchets de son entreprise en privilégiant, dans l'ordre :
 - a) la préparation en vue de la réutilisation ;
 - b) le recyclage ;
 - c) toute autre valorisation, notamment la valorisation énergétique ;
 - d) l'élimination .

Cet ordre de priorité peut être modifié si cela se justifie compte tenu des effets sur l'environnement et la santé humaine, et des conditions techniques et économiques. L'exploitant tient alors les justifications nécessaires à disposition de l'inspection des installations classées.

ARTICLE 5.1.2. SÉPARATION DES DÉCHETS

L'exploitant effectue à l'intérieur de son établissement la séparation des déchets (dangereux ou non) de façon à assurer leur orientation dans les filières autorisées adaptées à leur nature et à leur dangerosité. Les déchets dangereux sont définis par l'article R. 541-8 du code de l'environnement

Les déchets d'emballages industriels sont gérés dans les conditions des articles R. 543-66 à R. 543-72 du code de l'environnement.

Les piles et accumulateurs usagés sont gérés conformément aux dispositions de l'article R. 543-131 du code de l'environnement.

ARTICLE 5.1.3. CONCEPTION ET EXPLOITATION DES INSTALLATIONS D'ENTREPOSAGE INTERNES DES DÉCHETS

Les déchets produits, entreposés dans l'établissement, avant leur orientation dans une filière adaptée, le sont dans des conditions ne présentant pas de risques de pollution (prévention d'un lessivage par des eaux météoriques, d'une pollution des eaux superficielles et souterraines, des envols et des odeurs) pour les populations avoisinantes et l'environnement.

ARTICLE 5.1.4. DÉCHETS GERES À L'EXTÉRIEUR DE L'ÉTABLISSEMENT

L'exploitant oriente les déchets produits dans des filières propres à garantir les intérêts visés à l'article L. 511-1 et L. 541-1 du code de l'environnement.

Il s'assure que la personne à qui il remet les déchets est autorisée à les prendre en charge et que les installations destinataires des déchets sont régulièrement autorisées à cet effet.

Il fait en sorte de limiter le transport des déchets en distance et en volume.

ARTICLE 5.1.5. DÉCHETS GERES À L'INTÉRIEUR DE L'ÉTABLISSEMENT

À l'exception des installations spécifiquement autorisées, tout traitement de déchets dans l'enceinte de l'établissement est interdit.

Le mélange de déchets dangereux de catégories différentes, le mélange de déchets dangereux avec des déchets non dangereux et le mélange de déchets dangereux avec des substances, matières ou produits qui ne sont pas des déchets sont interdits.

ARTICLE 5.1.6. TRANSPORT

L'exploitant tient un registre chronologique où sont consignés tous les déchets sortant. Le contenu minimal des informations du registre est fixé en référence à l'arrêté du 29 février 2012 fixant le contenu des registres mentionnés aux articles R. 541-43 et R. 541-46 du code de l'environnement.

Chaque lot de déchets dangereux expédié vers l'extérieur est accompagné du bordereau de suivi défini à l'article R. 541-45 du code de l'environnement.

Les opérations de transport de déchets (dangereux ou non) respectent les dispositions des articles R. 541-49 à R. 541-64 et R. 541-79 du code de l'environnement relatifs à la collecte, au transport, au négoce et au courtage de déchets. La liste mise à jour des transporteurs utilisés par l'exploitant, est tenue à la disposition de l'inspection des installations classées.

ARTICLE 5.1.7. ÉLIMINATION DES VINASSES

Les vinasses peuvent être soit éliminées dans des installations spécialisées autorisées à cet effet au titre du code de l'environnement, soit traitées par épandage.

Elles sont stockées dans un bassin étanche clôturé d'un volume total de 4000 m³.

Elles sont épandues sur une surface potentiellement épandable de 160 ha de terrains agricoles cultivés en céréales-oléagineux et en vignes, selon les recommandations du plan d'épandage de recyclage agricole des effluents et le calendrier recommandé. Une partie des vinasses peut être expédiée vers la société REVICO, avec bordereau de suivi à conserver par l'exploitant.

TITRE 6 PRÉVENTION DES NUISANCES SONORES ET DES VIBRATIONS

CHAPITRE 6.1 DISPOSITIONS GÉNÉRALES

ARTICLE 6.1.1. AMÉNAGEMENTS

L'installation est construite, équipée et exploitée de façon que son fonctionnement ne puisse être à l'origine de bruits transmis par voie aérienne ou solidienne, de vibrations mécaniques susceptibles de compromettre la santé ou la sécurité du voisinage ou de constituer une nuisance pour celle-ci.

Les prescriptions de l'arrêté ministériel du 23 janvier 1997 modifié relatif à la limitation des bruits émis dans l'environnement par les installations relevant du livre V – titre I du Code de l'Environnement, ainsi que les règles techniques annexées à la circulaire du 23 juillet 1986 relative aux vibrations mécaniques émises dans l'environnement par les installations classées sont applicables.

ARTICLE 6.1.2. VÉHICULES ET ENGIN

Les véhicules de transport, les matériels de manutention et les engins de chantier utilisés à l'intérieur de l'établissement, et susceptibles de constituer une gêne pour le voisinage, sont conformes aux dispositions des articles R. 571-1 à R. 571-24 du code de l'environnement.

ARTICLE 6.1.3. APPAREILS DE COMMUNICATION

L'usage de tout appareil de communication par voie acoustique (sirènes, avertisseurs, haut-parleurs ...) gênant pour le voisinage est interdit sauf si leur emploi est exceptionnel et réservé à la prévention ou au signalement d'incidents graves ou d'accidents.

CHAPITRE 6.2 NIVEAUX ACOUSTIQUES

ARTICLE 6.2.1. VALEURS LIMITES D'ÉMERGENCE

Les émissions sonores dues aux activités des installations ne doivent pas engendrer une émergence supérieure aux valeurs admissibles fixées dans le tableau ci-après, dans les zones à émergence réglementée.

Niveau de bruit ambiant existant dans les zones à émergence réglementée (incluant le bruit de l'établissement)	Emergence admissible pour la période allant de 7 h à 22 h, sauf dimanches et jours fériés	Emergence admissible pour la période allant de 22 h à 7 h, ainsi que les dimanches et jours fériés
Supérieur à 35 dB(A) et inférieur ou égal à 45 dB (A)	6 dB(A)	4 dB(A)
Supérieur à 45 dB(A)	5 dB(A)	3 dB(A)

ARTICLE 6.2.2. NIVEAUX LIMITES DE BRUIT EN LIMITES D'EXPLOITATION

Les niveaux limites de bruit ne doivent pas dépasser en limite de propriété de l'établissement les valeurs suivantes pour les différentes périodes de la journée :

PERIODES	PERIODE DE JOUR Allant de 7h à 22h, (sauf dimanches et jours fériés)	PERIODE DE NUIT Allant de 22h à 7h, (ainsi que dimanches et jours fériés)
Niveau sonore limite admissible	70 dB(A)	60 dB(A)

CHAPITRE 6.3 VIBRATIONS

ARTICLE 6.3.1. VIBRATIONS

En cas d'émissions de vibrations mécaniques gênantes pour le voisinage ainsi que pour la sécurité des biens ou des personnes, les points de contrôle, les valeurs des niveaux limites admissibles ainsi que la mesure des niveaux vibratoires émis seront déterminés suivant les spécifications des règles techniques annexées à la circulaire ministérielle n° 23 du 23 juillet 1986 relative aux vibrations mécaniques émises dans l'environnement par les installations classées.

TITRE 7 - PRÉVENTION DES RISQUES TECHNOLOGIQUES

CHAPITRE 7.1 GENERALITES

ARTICLE 7.1.1. LOCALISATION DES RISQUES

L'exploitant recense, sous sa responsabilité, les parties de l'installation qui, en raison des caractéristiques qualitatives et quantitatives des matières mises en œuvre, stockées, utilisées ou produites, sont susceptibles d'être à l'origine d'un sinistre pouvant avoir des conséquences directes ou indirectes sur les intérêts mentionnés à l'article L. 511-1 du code de l'environnement.

L'exploitant dispose d'un plan général des ateliers et des stockages indiquant ces risques.

Les zones à risques sont matérialisées par tous moyens appropriés.

ARTICLE 7.1.2. ÉTAT DES STOCKS DE PRODUITS DANGEREUX

Sans préjudice des dispositions du code du travail, l'exploitant dispose des documents lui permettant de connaître la nature et les risques des produits dangereux présents dans l'installation, en particulier les fiches de données de sécurité.

L'exploitant tient à jour un registre indiquant la nature et la quantité des produits dangereux détenus, auquel est annexé un plan général des stockages. Ce registre est tenu à la disposition des services d'incendie et de secours.

ARTICLE 7.1.3. PROPRETÉ DE L'INSTALLATION

Les locaux sont maintenus propres et régulièrement nettoyés notamment de manière à éviter les amas de matières dangereuses ou polluantes et de poussières. Le matériel de nettoyage est adapté aux risques présentés par les produits et poussières.

ARTICLE 7.1.4. ÉTUDE DE DANGERS

L'exploitant met en place et entretient l'ensemble des équipements mentionnés dans l'étude de dangers.

L'exploitant met en œuvre l'ensemble des mesures d'organisation et de formation ainsi que les procédures mentionnées dans l'étude de dangers.

CHAPITRE 7.2 INFRASTRUCTURES ET INSTALLATIONS

ARTICLE 7.2.1. ACCÈS ET CIRCULATION DANS L'ÉTABLISSEMENT

Article 7.2.1.1. Accès

L'établissement est efficacement clôturé sur sa périphérie.

Toute personne étrangère à l'établissement ne doit pas avoir libre accès aux installations.

L'exploitant prend les dispositions nécessaires au contrôle des accès.

L'établissement dispose d'un accès spécifique et suffisamment dimensionné pour permettre l'entrée des engins de secours et leur mise en œuvre.

Article 7.2.1.2. Personnel

L'exploitation doit se faire sous la surveillance, directe ou indirecte ou de proximité, d'une personne nommément désignée par l'exploitant et ayant une connaissance de la conduite de l'installation et des dangers et inconvénients des produits utilisés ou stockés dans l'installation. Le temps d'intervention de la personne chargée de la surveillance est compatible avec la mise en sécurité des installations.

Article 7.2.1.3. Circulation

L'exploitant fixe les règles de circulation applicables à l'intérieur de l'établissement. Elles sont portées à la connaissance des intéressés par une signalisation adaptée et une information appropriée.

Les voies de circulation et d'accès sont dégagées de tout objet susceptible de gêner le passage. Ces voies permettent l'évolution des engins des services d'incendie.

À l'intérieur des chais, les allées sont maintenues constamment dégagées (à l'exception du matériel mobile nécessaire à l'exploitation) pour faciliter la circulation et l'évacuation du personnel ainsi que l'intervention des secours en cas de sinistre.

Article 7.2.1.4. Caractéristiques des voies d'accès

Les installations sont accessibles aux engins de secours par des voies dont les caractéristiques préconisées sont les suivantes :

- largeur de la bande de roulement : 3 m
- rayon intérieur de giration : 11 m
- hauteur libre : 3,50 m
- résistance à la charge de 16 t au total

ARTICLE 7.2.2. RÈGLES D'IMPLANTATION – DISTANCES D'ISOLEMENT

Article 7.2.2.1. Distances d'isolement à respecter

Les installations de stockage doivent respecter les distances d'isolement ci-après :

Pour les chais

Par rapport aux tiers

La distance d'éloignement par rapport aux limites de propriétés des tiers ou de bâtiment habités ou occupés par des tiers est supérieure ou égale à 10 mètres.

Par rapport aux établissements recevant du public

La distance d'éloignement des chais par rapport aux limites d'un établissement recevant du public est au moins égale au double de celle calculée pour les tiers. Ne sont pas concernés les ERP de 5ème catégorie sans hébergement.

Pour la Distillerie

L'installation est implantée à une distance d'**au moins 10 m des limites de propriété des tiers**. Cette distance est de 20 m dans le cas d'un établissement recevant du public (ERP) à l'exclusion des ERP de 5^{ème} catégorie sans hébergement.

A l'exception des chais de distillation, la distance entre la distillerie et une installation de stockage est au minimum de 6 mètres.

Article 7.2.2.2. Interdiction de locaux occupés par des tiers ou habités au-dessus ou au-dessous de l'installation

L'installation de stockage ne doit pas être située au-dessus ou au-dessous de locaux occupés par des tiers ou habités.

ARTICLE 7.2.3. STOCKAGES PARTICULIERS***Stockage d'alcool***

Il est interdit de stocker des alcools de bouche dans la distillerie en dehors de ceux en cours de distillation.

Stockage de vin

Pour les stockages supérieurs à 20 000 hl ou en cas de risque pour les tiers ou de pollution des eaux superficielles, les cuves de stockage de vin sont associées à une cuvette de rétention dont le volume est au moins égal à la capacité de la plus grande cuve.

Stockage des flegmes (distillerie)

Lorsque les stockages de flegmes sont situés dans le même local que les foyers des alambics, les flegmes sont stockés dans des cuves conçues de telle manière qu'il ne puisse pas s'y produire une accumulation de gaz.

ARTICLE 7.2.4. DISPOSITIONS CONSTRUCTIVES

Les justificatifs attestant des propriétés de résistance au feu sont conservés et tenus à la disposition de l'inspection des installations classées.

Article 7.2.4.1. Sol

Le sol est incombustible et permet de contrôler les écoulements. Il est aménagé de façon à permettre aux liquides accidentellement répandus de converger vers des rigoles d'évacuation reliées à la cuvette de rétention associées au chai par l'intermédiaire de dispositif s'opposant à la propagation d'un incendie.

Article 7.2.4.2. Murs des chais

Les murs extérieurs sont construits en matériaux de classe A2s1d0 (M0) et REI 240 (coupe-feu 4 heures).

Les murs des chais 5 et 6 sont auto-stables vis-à-vis d'un feu extérieur. Le dimensionnement des poteaux assurant l'auto-stabilité des parois doit être calculé pour un feu extérieur de 4 heures, en raison de la présence d'une installation GRT gaz proche des limites de propriété.

Article 7.2.4.3. Charpente/couverture des chais

L'ensemble de la charpente offre une stabilité au feu R 30 (degré une demi-heure) au minimum. En cas d'incendie, la chute des éléments de la charpente ne porte pas atteinte à la stabilité des murs extérieurs qui respectent les dispositions l'article 7.2.4.2 ci-dessus.

La couverture est en matériaux de classe A2s1d0 (M0). Excepté pour les systèmes de désenfumage visés à l'article 7.5.3.2 du présent arrêté.

Les éléments du plafond et/ou le faux plafond et d'isolation sont en matériaux de classe A2s1d0 ou Bs2d1 (M0 ou M1).

Particularités des chais 5 et 6 :

Les zones de la toiture des chais 5 et 6 faisant face à l'installation GRT gaz (située hors des limites de l'installation) comportent un écran continu, sans aucune discontinuité, en complément du complexe de la toiture prévu ci-dessus. Cet écran peut être en panneau coupe-feu (*a minima une 1/2b*) et il respecte le classement au feu imposé aux éléments de toiture (M0, voire incombustible). Cet écran est généralisé sur les versants des chais 5 et 6 exposés à un feu extérieur.

Article 7.2.4.4. Ouvertures/issues des chais et distillerie

Les portes extérieures des chais et de la distillerie sont EI 30 (pare-flammes degré une demi-heure).

De plus, ces portes sont équipées d'un seuil ou d'une grille ou de tout moyen équivalent évitant tout écoulement vers l'extérieur de liquides enflammés ou non.

Le chai est équipé d'au moins deux portes judicieusement réparties.

Le stockage est effectué de manière que toutes les issues soient largement dégagées.

Les portes ont une largeur minimale de 0,80 mètres.

Les chais ne possèdent aucune ouverture autre que les issues prévues ci-dessus, hors équipements de sécurité et de ventilation.

Article 7.2.4.5. Aménagement des stockages dans les chais

L'implantation des installations de stockage (barriques, tonneaux, cuves,...) dans les chais permet une libre circulation du personnel et des services de secours.

Installations de stockage (rime, rack, rangée de tonneaux ou cuves ...), la profondeur par rapport à une allée principale n'excède pas 15 m si le chai n'est pas équipé d'un système d'extinction automatique.

Article 7.2.4.6 - Nouveaux alambics de la distillerie

Les 5 alambics (extension de la distillerie) sont installés dans le bâtiment existant en foyers classiques, dans la continuité des 10 autres alambics existants. Un caniveau est installé devant les foyers afin d'éviter toute propagation de liquides vers les foyers en cas de coulage accidentel.

Une détection de liquide est installée au point le plus bas de la distillerie **avant la mise en fonction des 5 nouveaux alambics**. Le déclenchement de la détection entraîne une alarme et l'arrêt de l'unité de distillation.

Deux électrovannes en série sont mises en place au niveau de l'alimentation en gaz des installations de combustion.

L'exploitant dresse la liste des détecteurs avec leur fonctionnalité, les actions d'intervention et détermine les opérations d'entretien destinées à maintenir leur efficacité dans le temps.

ARTICLE 7.2.5. INSTALLATIONS ÉLECTRIQUES – MISE À LA TERRE**Article 7.2.5.1. Installations électriques**

Les installations électriques sont réalisées conformément au décret n° 88-1056 du 14 novembre 1988 susvisé.

Les installations électriques sont conformes à la norme NFC 15.100 pour la basse tension et aux normes NFC 13.100 et NFC 13.200 pour la haute tension.

Dans les zones à risques d'incendie ou d'explosion, les canalisations et le matériel électrique doivent être réduits à leur strict minimum, ne pas être une cause possible d'inflammation et être convenablement protégés contre les chocs, contre la propagation des flammes et contre l'action des produits présents dans les locaux où ils sont implantés.

Le matériel exposé aux projections de liquides est conforme aux dispositions de la norme NFC 20.010. Dans les locaux où sont accumulées des matières inflammables ou combustibles, le matériel est conçu et installé de telle sorte que le contact accidentel avec ces matières ainsi que l'échauffement dangereux de celles-ci sont évités. En particulier, dans ces zones, le matériel électrique dont le fonctionnement provoque des arcs, des étincelles ou l'incandescence d'éléments, n'est autorisé que si ces sources de dangers sont incluses dans des enveloppes appropriées.

Dans les zones à risques d'explosion définies ci-dessous, les installations électriques sont conformes à la réglementation des installations électriques des établissements réglementés au titre de la législation des installations classées et susceptibles de présenter des risques d'explosion (décret du 19 novembre 1996 pour le matériel construit après le 1^{er} juillet 2003, décret du 11 juillet 1978 pour les autres).

Les dispositions de l'article 2 de l'arrêté ministériel du 31 mars 1980, portant réglementation des installations électriques des établissements réglementés au titre de la législation sur les installations classées et susceptibles de présenter des risques d'explosion, sont applicables à l'ensemble des zones de risque d'atmosphère explosive de l'établissement. Le plan des zones à risques d'explosion est porté à la connaissance de l'organisme chargé de la vérification des installations électriques.

Le matériel électrique mis en service à partir du 1^{er} janvier 1981 est conforme aux dispositions des articles 3 et 4 de l'arrêté ministériel précité.

Des interrupteurs multipolaires pour couper le courant (force et lumière) sont installés à l'extérieur des zones à risques.

Les transformateurs, contacteurs autres que ceux de basse tension sont implantés dans des locaux spéciaux situés à l'extérieur des zones à risques.

En particulier les chais sont équipés d'un interrupteur général, bien signalé et protégé des intempéries, permet de couper l'alimentation électrique des installations de stockage, sauf celle des moyens de secours et de sécurité. Il est installé à proximité d'au moins une issue et à l'extérieur de l'installation de stockage. Un voyant lumineux extérieur signale la mise sous tension des installations électriques des installations de stockage autres que les installations de sécurité.

L'éclairage artificiel par lampes dites « baladeuses » présente un degré de protection égal ou supérieur à IP 55 avec protection mécanique.

L'éclairage fixe à incandescence et l'éclairage fluorescent sont réalisés par des luminaires ayant un degré de protection égal ou supérieur à IP 55 avec une protection mécanique.

En aucun cas les appareils d'éclairage ne sont fixés directement sur des matériaux inflammables.

Les appareils de protection, de commande et de manœuvre (fusibles, discontacteurs, interrupteurs, disjoncteurs, ...) sont tolérés à l'intérieur des installations de stockage sous réserve d'être contenus dans des enveloppes présentant un degré de protection égal ou supérieur à IP 55.

Les appareils utilisant de l'énergie électrique (pompes, brasseurs ...) ainsi que les prises de courant, situés à l'intérieur des installations de stockage, sont au minimum de degré de protection égal ou supérieur à IP 55.

Article 7.2.5.2. Vérification périodique des installations électriques

Toutes les installations électriques sont entretenues en bon état et sont vérifiées. Les vérifications portent sur l'ensemble des prescriptions du présent article et sont effectuées conformément aux dispositions du décret n° 88-1056 du 14 novembre 1988 susvisé. La périodicité, l'objet et l'étendue des vérifications des installations électriques ainsi que le contenu des rapports relatifs aux dites vérifications sont fixés par l'arrêté du 10 octobre 2000 susvisé.

L'exploitant fait réaliser les vérifications **annuellement** par des personnes possédant une connaissance approfondie dans le domaine de la prévention des risques dus à l'électricité et des dispositions réglementaires qui y sont afférentes. La personne qui effectue les vérifications mentionne très explicitement les défauts relevés dans son rapport. L'exploitant conservera une trace écrite des éventuelles mesures correctives prises.

Article 7.2.5.3. Mise à la terre des équipements

Les équipements métalliques (réservoirs, cuves, canalisations) contenant et/ou véhiculant des produits inflammables et explosibles susceptibles d'engendrer des charges électrostatiques sont mises à la terre et reliées par des liaisons équipotentielles conformément aux règlements et aux normes applicables, compte tenu notamment de la nature explosive ou inflammable des produits.

Chaque zone de chargement/déchargement des alcools doit pouvoir être reliée électriquement au circuit général de terre.

ARTICLE 7.2.6. ZONES À ATMOSPHERE EXPLOSIBLE

Conformément aux dispositions de l'article R 232-12-28 du code du travail, l'exploitant tient à jour, sous sa responsabilité, le recensement des parties de l'établissement qui, en raison des caractéristiques qualitatives et quantitatives des matières mises en œuvre, stockées, utilisées ou produites, sont susceptibles d'être à l'origine d'un sinistre pouvant avoir des conséquences directes ou indirectes sur l'environnement, la sécurité publique ou le maintien en sécurité de l'établissement.

L'exploitant détermine pour chacune de ces parties de l'établissement la nature du risque (incendie, atmosphères explosives ou émanations toxiques). Ce risque est signalé dans les locaux correspondants.

Pour le risque d'explosion, l'exploitant définit, sous sa responsabilité, trois catégories de zones de dangers en fonction de leur aptitude à l'explosion :

- une zone de type 0 : zone à atmosphère explosive permanente, pendant de longues périodes ou fréquemment (catégorie 1),
- une zone de type 1 : zone à atmosphère explosive, occasionnelle en fonctionnement normal (catégorie 2),
- une zone de type 2 : zone à atmosphère explosive, épisodique dans des conditions anormales de fonctionnement, de faible fréquence et de courte durée (catégorie 3).

Les dispositions de l'article 2 de l'arrêté ministériel du 31 mars 1980, portant réglementation des installations électriques des établissements réglementés au titre de la législation sur les installations classées et susceptibles de présenter des risques d'explosion, sont applicables à l'ensemble des zones de risque d'atmosphère explosive de l'établissement. Le plan des zones à risques d'explosion est porté à la connaissance de l'organisme chargé de la vérification des installations électriques.

Le matériel électrique mis en service à partir du 1er janvier 1981 est conforme aux dispositions des articles 3 et 4 de l'arrêté ministériel précité.

Les masses métalliques contenant et/ou véhiculant des produits inflammables et explosibles susceptibles d'engendrer des charges électrostatiques sont mises à la terre et reliées par des liaisons équipotentielles.

Il est affiché aux entrées des chais présentant des risques d'explosion notamment ceux avec des cuves inox, la mention « risque d'explosion en cas d'incendie ».

ARTICLE 7.2.7. INSTALLATIONS DE COMBUSTION

Article 7.2.7.1. Alimentation en combustible

"Les réseaux d'alimentation en combustible doivent être conçus et réalisés de manière à réduire les risques en cas de fuite notamment dans des espaces confinés. Les canalisations sont en tant que de besoin protégées contre les agressions extérieures (corrosion, choc, température excessive...) et repérées par les couleurs normalisées.

Un dispositif de coupure, indépendant de tout équipement de régulation de débit, est placé à l'extérieur des bâtiments pour permettre d'interrompre l'alimentation en combustible des appareils de combustion. Ce dispositif, clairement repéré et indiqué dans des consignes d'exploitation, est placé :

- dans un endroit accessible rapidement et en toutes circonstances,
- à l'extérieur et en aval du poste de livraison et/ou du stockage du combustible.

Il est **parfaitement signalé**.

De plus, chaque appareil de combustion est équipé d'un organe de coupure rapide. Cet organe parfaitement signalé est situé à proximité du brûleur, il est maintenu en bon état de fonctionnement et comporte une indication du sens de la manoeuvre ainsi que le repérage des positions ouverte et fermée.

Le parcours des canalisations à l'intérieur des locaux où se trouvent les appareils de combustion est aussi réduit que possible.

La consignation d'un tronçon de canalisation, notamment en cas de travaux, s'effectue selon un cahier des charges précis défini par l'exploitant. Les obturateurs à opercule, non manoeuvrables sans fuite possible vers l'atmosphère, sont interdits à l'intérieur des bâtiments.

De plus, dans le cas de distilleries alimentées en combustibles gazeux et fonctionnant par période sans la surveillance d'une personne tel que prévue au 7.2.1.2 ci-dessus, la coupure de l'alimentation de gaz de la distillerie est assurée par deux vannes automatiques (1) redondantes, placées en série sur la conduite d'alimentation en gaz. Ces vannes sont asservies chacune à des capteurs de détection de gaz (2) et un pressostat (3). Toute la chaîne de coupure automatique (détection, transmission du signal, fermeture de l'alimentation de gaz) est testée périodiquement. La position ouverte ou fermée de ces organes est clairement identifiable par le personnel d'exploitation.

(1) Vanne automatique : cette vanne assure la fermeture de l'alimentation en combustible gazeux lorsqu'une fuite de gaz est détectée par un capteur. Elle est située sur le circuit d'alimentation en gaz. Son niveau de fiabilité est maximum, compte-tenu des normes en vigueur relatives à ce matériel.

(2) Capteur de détection de gaz: une redondance est assurée par la présence d'au moins deux capteurs.

(3) Pressostat : ce dispositif permet de détecter une chute de pression dans la tuyauterie. Son seuil est aussi élevé que possible, compte-tenu des contraintes d'exploitation.

Article 7.2.7.2. Contrôle de la combustion

Les appareils de combustion sont équipés de dispositifs permettant d'une part, de contrôler leur bon fonctionnement et d'autre part, en cas de défaut, de mettre en sécurité l'appareil concerné et au besoin l'installation.

Les appareils de combustion sous chaudière utilisant un combustible liquide ou gazeux comportent un dispositif de contrôle de la flamme. Le défaut de son fonctionnement entraîne la mise en sécurité des appareils et l'arrêt de l'alimentation en combustible.

Article 7.2.7.3. Ventilation

Sans préjudice des dispositions du code du travail, les locaux sont convenablement ventilés en partie haute et en partie basse pour éviter tout risque d'atmosphère explosive ou nocive.

La ventilation assure en permanence, y compris en cas d'arrêt de l'équipement, notamment en cas de mise en sécurité de l'installation, un balayage de l'atmosphère du local, compatible avec le bon fonctionnement des appareils de combustion, au moyen d'ouvertures en parties haute et basse permettant une circulation efficace de l'air ou par tout autre moyen équivalent.

L'exploitant tient à la disposition de l'inspection des installations classées un justificatif du respect des normes en vigueur.

Article 7.2.7.4. Vérification périodique des installations de combustion

Pour les installations de combustion utilisant un combustible gazeux, l'exploitant veille au bon entretien des dispositifs de réglage, de contrôle, de signalisation et de sécurité. Les tuyauteries de gaz font l'objet d'une vérification d'étanchéité une fois par an à la pression normale de service.

Ces vérifications sont effectuées **au moins une fois par an**, par une personne compétente et leurs résultats sont consignés par écrit. La personne qui effectue les vérifications, mentionne très explicitement les défauts relevés dans son rapport. L'exploitant conservera une trace écrite des éventuelles mesures correctives prises.

ARTICLE 7.2.8. PROTECTION CONTRE LA Foudre

Les installations sont protégées contre la foudre en application de l'arrêté ministériel du 4 octobre 2010 **modifié** par l'arrêté du 19 juillet 2011.

Les dispositifs de protection contre la foudre sont conformes à la norme française **EN 62305-3** ou à toute norme en vigueur dans un État membre de l'Union Européenne ou présentant des garanties de sécurité équivalentes.

L'état des dispositifs de protection contre la foudre est vérifié de façon complète par un organisme compétent et qualifié, distinct de l'installateur, **au plus tard six mois après leur installation** ; puis une vérification complète a lieu **tous les deux ans**.

Les agressions de la foudre sur le site sont enregistrées. Après un impact de foudre dommageable, une vérification des dispositifs de protection concernés, au moins visuelle, est réalisée sous un mois par un organisme compétent comme le prévoit l'article 21 de l'arrêté ministériel susvisé. La remise en état éventuelle est alors réalisée sous un mois maximum.

L'exploitant tient en permanence à disposition de l'inspection des installations classées l'analyse du risque foudre, l'étude technique, la notice de vérification et de maintenance, le carnet de bord et les rapports de vérifications prévus aux articles 18 à 22 de l'arrêté ministériel susvisé.

CHAPITRE 7.3 FACTEUR ET ÉLÉMENTS IMPORTANTS DESTINÉS À LA PRÉVENTION DES ACCIDENTS

ARTICLE 7.3.1. LISTE DES ÉLÉMENTS IMPORTANTS POUR LA SÉCURITÉ

L'exploitant établit, la liste des facteurs importants pour la sécurité. Il identifie à ce titre les équipements, les paramètres, les consignes, les modes opératoires et les formations afin de maîtriser une dérive dans toutes les phases d'exploitation des installations (fonctionnement normal, fonctionnement transitoire, situation accidentelle ...) susceptible d'engendrer des conséquences graves pour l'homme et l'environnement

Cette liste est tenue à la disposition de l'inspection des installations classées et régulièrement mise à jour.

Elle comporte au moins, lorsque les installations en sont pourvues, les éléments suivants :

- Les murs coupe-feu
- Les extincteurs
- les Robinets d'Incendie Armés (RIA)
- Les bornes incendie
- Les réserves d'eau d'incendie
- Les ouvrages de Récupération/Extinction/Rétention des alcools de bouche et des eaux d'extinction en cas d'incendie
- Les regards siphoniques
- Les systèmes de surveillance et d'alarme, notamment la détection liquide en point bas de la distillerie.

CHAPITRE 7.4 PRÉVENTION DES POLLUTIONS ACCIDENTELLES

ARTICLE 7.4.1. TRANSPORTS - CHARGEMENTS – DÉCHARGEMENTS

Les aires de chargement/déchargement sont situées à l'intérieur du site et matérialisées au sol. Elles sont réservées uniquement au chargement et au déchargement des alcools de bouches dans des camions citernes ou des produits nécessaires à l'exploitation du chai.

La rétention de chaque aire de chargement-déchargement doit être égale au volume du plus gros camion citerne pouvant se présenter.

Ces aires sont reliées à une cuvette de rétention étanche de 30 m³ permettant de récupérer tout épandage provenant du camion citerne, des installations fixes de stockage ou des tuyaux de transfert lors des opérations de chargement ou de déchargement.

Chaque aire est équipée d'une installation permettant une liaison équipotentielle entre le camion citerne, le tuyau de dépotage et les installations de stockage.

Des consignes sont établies pour le chargement/déchargement des camions, elles sont affichées à proximité de l'aire de dépotage. Elles précisent en particulier que **tout chargement ou déchargement d'une citerne routière ne peut être effectuée que si la liaison équipotentielle est assurée.**

ARTICLE 7.4.2. TRANSFERT D'ALCOOL

Les tuyauteries et les canalisations fixes de transfert d'alcool sont en matériaux incombustibles et parfaitement lutés, munis d'un système de vanne aisément accessible et manœuvrable en toutes circonstances.

Lorsqu'elles sont mobiles, les tuyauteries et canalisations de transfert d'alcool font l'objet d'une **surveillance permanente de leur état et de leur étanchéité**. Les passages dans les murs sont situés au-dessus des cuvettes de rétention et sont obturés en dehors des transferts.

Les installations sont conçues de telle sorte qu'il ne puisse y avoir de communication permettant l'épandage d'alcool d'un chai vers un autre bâtiment.

ARTICLE 7.4.3. RETENTIONS ET CONFINEMENT

I. Tout stockage d'un liquide susceptible de créer une pollution des eaux ou des sols est associé à une capacité de rétention dont le volume est au moins égal à la plus grande des deux valeurs suivantes:

- 100 % de la capacité du plus grand réservoir,
- 50 % de la capacité totale des réservoirs associés.

Cette disposition n'est pas applicable aux bassins de traitement des eaux résiduaires.

Pour les stockages de récipients de capacité unitaire inférieure ou égale à 250 litres, la capacité de rétention est au moins égale à :

- dans le cas de liquides inflammables, 50 % de la capacité totale des fûts,
- dans les autres cas, 20 % de la capacité totale des fûts,
- dans tous les cas 800 litres minimum ou égale à la capacité totale lorsque celle-là est inférieure à 800 l.

II. La capacité de rétention est étanche aux produits qu'elle pourrait contenir et résiste à l'action physique et chimique des fluides. Il en est de même pour son dispositif d'obturation qui est maintenu fermé.

CHAPITRE 7.5 MOYENS D'INTERVENTION EN CAS D'ACCIDENT ET ORGANISATION DES SECOURS

ARTICLE 7.5.1. DÉFINITION GÉNÉRALE DES MOYENS

L'établissement est doté de moyens adaptés aux risques à défendre et répartis en fonction de la localisation de ceux-ci.

ARTICLE 7.5.2. ENTRETIEN DES MOYENS D'INTERVENTION

Ces équipements sont maintenus en bon état, repérés et facilement accessibles.

L'exploitant doit pouvoir justifier, auprès de l'inspection des installations classées, de l'exécution de ces dispositions. Il doit fixer les **conditions de maintenance et les conditions d'essais périodiques de ces matériels.**

Les dates, les modalités de ces contrôles et les observations constatées doivent être inscrites sur **un registre tenu à la disposition des services d'incendie et de secours et de l'inspection des installations classées.**

ARTICLE 7.5.3. ALARME - MOYENS D'INTERVENTION - RESSOURCES EN EAU

L'établissement est doté de moyens de secours contre l'incendie appropriés aux risques et conformes aux normes en vigueur, notamment :

Article 7.5.3.1. Alarme incendie (chais)

Chaque chai est équipé d'un système automatique de détection incendie et d'alerte du responsable su site. De plus, l'ensemble du personnel est chargé de la surveillance et donne l'alerte en cas de sinistre.

Article 7.5.3.2 Détection en point bas (distillerie)

Conformément à l'article 19 de l'arrêté ministériel du 14 janvier 2011, la distillerie est équipée d'un système de détection de liquides en point bas, placés au sein de la récupération des écoulements accidentels d'alcool, dès lors qu'elle dépasse une production de 150hl AP/jour (soit 15 alambics). Le déclenchement de la détection entraîne une alarme et l'arrêt immédiat de l'unité de distillation.

Deux électrovannes en série sont mises en place au niveau de l'alimentation en gaz des installations de combustion.

Article 7.5.3.2. Désenfumage

Les locaux à risque d'incendie doivent être équipés en partie haute, d'éléments permettant, en cas d'incendie, l'évacuation des fumées (par exemple, matériaux légers fusibles sous l'effet de la chaleur).

La surface utile du dispositif de désenfumage est au moins égale à 1/300 de la surface au sol du bâtiment (chai et distillerie). Chaque exutoire ne peut être inférieur à 1 m² (non comprises les surfaces fusibles).

Article 7.5.3.3. Extincteurs- RIA

Un parc d'extincteurs mobiles est réparti sur l'ensemble du site au niveau des emplacements susceptibles d'être à l'origine d'un début d'incendie.

Le site dispose également de Robinets d'Incendie Armés (RIA) dopés, répartis sur l'ensemble du site. La répartition des RIA est réalisée de telle sorte qu'un foyer d'incendie puisse être attaqué simultanément par deux lances en direction opposée.

Ces moyens de lutte contre l'incendie sont capables de fonctionner efficacement quelle que soit la température et notamment en période de gel.

Chaque chai est équipé d'un RIA dopé et d'extincteurs portatifs de telle sorte que la distance maximale pour atteindre l'extincteur le plus proche ne soit jamais supérieure à 15 mètres. Les RIA sont alimentés par le réseau d'adduction publique.

La distillerie est dotée d'au moins deux extincteurs de type 144B par local de distillation, judicieusement disposés, bien visibles et facilement accessibles. Au-delà d'une capacité de production égale à 300hl d'alcool pur par jour, elle est dotée d'un extincteur sur roue de 50kg adapté à l'extinction des liquides polaires, s'il n'existe pas de RIA avec émulseur au sein de l'unité de distillation.

Ce matériel est contrôlé annuellement ; la date des contrôles est portée sur une étiquette fixée à chaque appareil.

Tout engin mécanique se déplaçant à l'intérieur des chais est doté d'un extincteur portatif, soit à CO₂, soit à poudre polyvalente. Les postes de charge des chariots de manutention, lorsqu'ils existent, sont isolés dans des locaux avec parois coupe-feu et ventilés.

Article 7.5.3.4 Défense contre l'incendie

La défense incendie interne à l'établissement est assurée par une réserve d'eau accessible aux services de secours ; son volume est calculé pour l'extinction du chai le plus grand + un volume destiné à la protection.

Le site est pourvu d'une **réserve d'eau de 390 m³** nécessaire à l'extinction d'un incendie des installations de stockage d'alcool de bouche ; elle est située en limite de propriété, à proximité d'une aire aménagée de 300 m² pour les engins de secours et d'un accès spécifique aux pompiers.

Ce bassin doit être en permanence maintenu en eau.

Art 7.5.3.5 Récupération/ Extinction/ Rétention des alcools de bouche et des eaux d'extinction en cas d'incendie

Chai de vinification :

Le stockage extérieur des vins est associé à une capacité de rétention dont le volume est au moins égal à la capacité de la plus grande cuve.

Chais de vieillissement :

Les chais sont semi-enterrés sur 0,90 cm. Chaque chai est pourvu d'une rétention interne.

Des regards siphoniques protègent chaque chai par rapport au réseau d'effluents. Ces regards doivent être **en permanence maintenus en eau afin d'être opérationnels en cas de sinistre.**

En cas de débordement de la rétention, les effluents sont canalisés vers un bassin extérieur étanche de 30 m³, lui-même relié au bassin à vinasses de 4000 m³. Une capacité de 550 m³ doit y être réservée et disponible en permanence afin de pouvoir accueillir d'éventuels débordements en cas d'épisode accidentel.

Le **bassin de 30 m³** est équipé de 2 vannes d'arrêt :

- la vanne d'arrêt le reliant au bassin à vinasses doit être maintenue ouverte en fonctionnement normal, hormis lors de la vidange des eaux de pluie du bassin de 30 m³ vers le bassin d'infiltration ;
- la vanne reliant ce bassin au bassin d'infiltration (pluvial) doit être maintenue fermée en fonctionnement normal, hormis lors des opérations de vidange des eaux pluviales ; ce bassin extérieur doit être vide d'eaux pluviales pour remplir sa fonction de rétention.

Une procédure interne détermine les ouvertures-fermetures de ces vannes en fonction des situations.

Ainsi, en cas de débordement de la rétention des chais, les effluents sont canalisés en un lieu où ils ne peuvent pas porter atteinte aux biens et aux intérêts des tiers.

Distillerie :

La distillerie est équipée d'une rétention interne suffisante pour récupérer des déversements accidentels. Les anciennes cuves enterrées, inexploitées et de capacités suffisantes, peuvent être utilisées à cet usage.

Les vinasses sont dirigées par canalisations étanches vers le bassin à vinasses.

ARTICLE 7.5.4. CONSIGNES DE SÉCURITÉ

Sans préjudice des dispositions du code du travail, les modalités d'application des dispositions du présent arrêté sont établies, intégrées dans des procédures générales spécifiques et/ou dans les procédures et instructions de travail, tenues à jour, portées à la connaissance et mis à la disposition du personnel.

Ces consignes indiquent notamment :

- l'interdiction d'apporter du feu sous une forme quelconque dans les parties de l'installation qui, en raison des caractéristiques qualitatives et quantitatives des matières mises en œuvre, stockées, utilisées ou produites, sont susceptibles d'être à l'origine d'un sinistre pouvant avoir des conséquences directes ou indirectes sur l'environnement, la sécurité publique ou le maintien en sécurité de l'installation,
- les procédures d'arrêt d'urgence et de mise en sécurité de l'installation (électricité, réseaux de fluides),
- les mesures à prendre en cas de fuite sur un récipient ou une canalisation contenant des substances dangereuses et notamment les conditions d'évacuation des déchets et eaux souillées en cas d'épandage accidentel,
- les moyens d'extinction à utiliser en cas d'incendie,
- la procédure d'alerte avec les numéros de téléphone du responsable d'intervention de l'établissement, des services d'incendie et de secours,
- la procédure permettant, en cas de lutte contre un incendie, d'isoler le site afin de prévenir tout transfert de pollution vers le milieu récepteur.
- la mise en œuvre des moyens d'intervention, d'évacuation du personnel et d'appel des secours extérieurs.

Le personnel est informé et entraîné à l'application de ces consignes.

Une formation périodique est mise en place pour l'ensemble du personnel.

CHAPITRE 7.6 DISPOSITIONS D'EXPLOITATION

ARTICLE 7.6.1. TRAVAUX

Dans les parties de l'installation recensées à l'article 7.1.1 et notamment celles recensées locaux à risque (distillerie, chais...), les travaux de réparation ou d'aménagement ne peuvent être effectués qu'après délivrance d'un « permis d'intervention » (pour une intervention sans flamme et sans source de chaleur) et éventuellement d'un « permis de feu » (pour une intervention avec source de chaleur ou flamme) et en respectant une consigne particulière. Ces permis sont délivrés après analyse des risques liés aux travaux et définition des mesures appropriées.

Le « permis d'intervention » et éventuellement le « permis de feu » et la consigne particulière sont établis et visés par l'exploitant ou par une personne qu'il aura nommément désignée. Lorsque les travaux sont effectués par une entreprise extérieure, le « permis d'intervention » et éventuellement le « permis de feu » et la consigne particulière relative à la sécurité de l'installation, sont signés par l'exploitant et l'entreprise extérieure ou les personnes qu'ils auront nommément désignées.

Dans les parties de l'installation présentant des risques d'incendie ou d'explosion, il est interdit d'apporter du feu sous une forme quelconque, sauf pour la réalisation de travaux ayant fait l'objet d'un « permis de feu ». Cette interdiction est affichée en caractères apparents.

ARTICLE 7.6.2. VÉRIFICATION PÉRIODIQUE ET MAINTENANCE DES ÉQUIPEMENTS

L'exploitant assure ou fait effectuer la vérification annuelle et la maintenance des matériels de sécurité et de lutte contre l'incendie mis en place (exutoires, systèmes de détection et d'extinction, portes coupe-feu, colonne sèche par exemple), ainsi que les installations électriques et de combustion, conformément aux référentiels en vigueur (article 2.7.1)

Les vérifications périodiques de ces matériels sont enregistrées sur un registre sur lequel sont également mentionnées les suites données à ces vérifications.

TITRE 8 - SURVEILLANCE DES ÉMISSIONS ET DE LEURS EFFETS

CHAPITRE 8.1 PROGRAMME D'AUTO SURVEILLANCE

ARTICLE 8.1.1. PRINCIPE ET OBJECTIFS DU PROGRAMME D'AUTO SURVEILLANCE

Afin de maîtriser les émissions de ses installations et de suivre leurs effets sur l'environnement, l'exploitant définit et met en œuvre sous sa responsabilité un programme de surveillance de ces émissions et de leurs effets dit programme d'auto surveillance. L'exploitant adapte et actualise la nature et la fréquence de cette surveillance pour tenir compte des évolutions de ses installations, de leurs performances par rapport aux obligations réglementaires, et de leurs effets sur l'environnement. L'exploitant décrit dans un document tenu à la disposition de l'inspection des installations classées les modalités de mesures et de mise en œuvre de son programme de surveillance, y compris les modalités de transmission à l'inspection des installations classées.

Les articles suivants définissent le contenu minimum de ce programme en terme de nature de mesure, de paramètres et de fréquence pour les différentes émissions et pour la surveillance des effets sur l'environnement, ainsi que de fréquence de transmission des données d'auto surveillance.

CHAPITRE 8.2 MODALITÉS D'EXERCICE ET CONTENU DE L'AUTOSURVEILLANCE

ARTICLE 8.2.1. AUTO SURVEILLANCE DES EAUX

Les dispositions suivantes sont mises en œuvre :

Point de rejet des eaux pluviales : milieu naturel, après passage par un séparateur à hydrocarbures :

Paramètres	Fréquence
MES	Annuelle
DCO	
Hydrocarbures totaux	

ARTICLE 8.2.2. AUTO SURVEILLANCE DES NIVEAUX SONORES

Une mesure de la situation acoustique est réalisée avant fin 2016 durant la période de distillation, puis lors de la mise en service des nouveaux bâtiments (échancier rappelé au titre 11 de l'arrêté).

Des mesures acoustiques réalisées par un organisme compétent ont lieu ensuite tous les 5 ans. Ces contrôles sont effectués indépendamment des contrôles ultérieurs que l'inspection des installations classées pourrait être amenée à demander.

CHAPITRE 8.3 SUIVI, INTERPRÉTATION ET DIFFUSION DES RÉSULTATS

ARTICLE 8.3.1. ACTIONS CORRECTIVES

L'exploitant suit les résultats des mesures qu'il réalise en application du 8.2, notamment celles de son programme d'auto surveillance, les analyse et les interprète. Il prend le cas échéant les actions correctives appropriées lorsque des résultats font présager des risques ou inconvénients pour l'environnement ou d'écart par rapport au respect des valeurs réglementaires relatives aux émissions de ses installations ou de leurs effets sur l'environnement.

ARTICLE 8.3.2. ANALYSE -TRANSMISSION DES RÉSULTATS DE L'AUTOSURVEILLANCE

Sans préjudice des dispositions de l'article R. 512-69 du code de l'environnement, l'exploitant établit un rapport de synthèse relatif aux résultats des mesures et analyses imposées au 8.2. Ce rapport traite au minimum de l'interprétation des résultats de la période considérée (en particulier cause et ampleur des écarts), des modifications éventuelles du programme d'auto surveillance et des actions correctives mises en œuvre ou prévues (sur l'outil de production, de traitement des effluents, la maintenance...) ainsi que de leur efficacité. Il est tenu à la disposition permanente de l'inspection des installations classées pendant une durée de 10 ans.

TITRE 9 - CONDITIONS PARTICULIÈRES APPLICABLES À CERTAINES INSTALLATIONS DE L'ÉTABLISSEMENT

CHAPITRE 9.1 EPANDAGE

ARTICLE 9.1.1. EPANDAGES INTERDITS

Les épandages non autorisés sont interdits.

ARTICLE 9.1.2. EPANDAGES AUTORISÉS

L'exploitant est autorisé à pratiquer l'épandage de ses effluents sur les parcelles dont le plan est joint au dossier.

Toute modification du parcellaire est transmise aux services de la Préfecture de la Charente et des installations classées.

Article 9.1.2.1. Règles générales

L'épandage de déchets ou d'effluents sur ou dans les sols agricoles respecte les règles définies par les articles 36 à 42 de l'arrêté ministériel du 2 février 1998 et par l'arrêté relatif au programme d'action en vigueur à mettre en œuvre dans les zones vulnérables afin de réduire la pollution des eaux par les nitrates d'origine agricole.

En particulier, l'épandage ne peut être réalisé que si des **contrats** ont été établis entre les parties suivantes :

- Producteur de déchets ou d'effluents et prestataire réalisant l'opération d'épandage,
- Producteur de déchets ou d'effluents et agriculteurs exploitant les terrains.

Ces contrats définissent les engagements de chacun, ainsi que leur durée.

Article 9.1.2.2. Origine des effluents à épandre

Les effluents à épandre sont constitués exclusivement de vinasses, résidus provenant de la distillation de vins et de lies, et des eaux de rinçages des cuves de vin.

Aucun autre déchet ne pourra être incorporé à ceux-ci en vue d'être épandu.

Article 9.1.2.3. Caractéristiques de l'épandage

Tout épandage est subordonné à une étude préalable telle que définie à l'article 38 de l'arrêté ministériel du 2 février 1998 modifié, qui devra montrer en particulier l'innocuité (dans les conditions d'emplois) et l'intérêt agronomique des produits épandus, l'aptitude des sols à les recevoir, le périmètre d'épandage et les modalités de sa réalisation.

Les effluents à épandre présenteront les caractéristiques suivantes :

Eléments traces métalliques	Annexe VII a
Eléments traces organiques	Annexe VII a
Matières fertilisantes	Azote (N), Phosphore (P ₂ O ₅), Potasse (K ₂ O)
Paramètres physico-chimiques	pH compris entre 6,5 et 8,5 Température inférieure à 30°C
Concernant l'élément-trace « cuivre » dans les sols, une dérogation à la valeur limite de concentration peut être accordée, en fonction du contexte local.	

Article 9.1.2.4. Quantité maximale annuelle à épandre à l'hectare

Quels que soient les apports de fertilisants azotés, compatibles avec le respect de l'équilibre de la fertilisation, la dose de vinasses épandue par an et par hectare **ne doit pas dépasser 60 m³**.

Les doses d'apport sont déterminées en fonction :

- du type de culture et de l'objectif réaliste de rendement,
- des besoins des cultures en éléments fertilisants disponibles majeurs, secondaires et oligo-éléments, tous apports confondus.
- des teneurs en éléments fertilisants dans le sol, les effluents et tous les autres apports,
- des teneurs en éléments ou substances indésirables des effluents à épandre,
- de l'état hydrique du sol,
- de la fréquence des apports sur une même année ou à l'échelle d'une succession de cultures sur plusieurs années,
- du contexte agronomique et réglementaire local (programme d'action)

Article 9.1.2.5. Dispositifs d'entreposage et dépôts temporaires

Les dispositifs permanents d'entreposage de déchets et/ou d'effluents sont dimensionnés pour faire face aux périodes où l'épandage est soit impossible, soit interdit par l'étude préalable.

Le volume nécessaire est au minimum de **3545 hl** ; il comprend les vinasses issues de la distillation ainsi que les eaux de rinçage des cuves de vin.

Ils doivent être étanches et aménagés de sorte à ne pas constituer une source de gêne ou de nuisances pour le voisinage, ni entraîner une pollution des eaux ou des sols par ruissellement ou infiltration.

Le déversement dans le milieu naturel des trop-pleins des ouvrages d'entreposage est interdit.

Les ouvrages d'entreposage à l'air libre sont interdits d'accès aux tiers non autorisés.

Le dépôt temporaire d'effluents sur la parcelle d'épandage, et sans travaux d'aménagement, n'est pas autorisé.

Article 9.1.2.6. Modalités d'épandage

L'épandage est interdit :

- pendant les périodes où le sol est pris en masse par le gel ou abondamment enneigé
- pendant les périodes de forte pluviosité et pendant les périodes où il existe un risque d'inondation
- en dehors des terres régulièrement travaillées et des prairies ou des forêts exploitées
- sur les terrains en forte pente dans des conditions qui entraîneraient leur ruissellement hors du champ d'épandage.

Modalités :

Les opérations sont conduites afin de valoriser au mieux les éléments fertilisants contenus dans les effluents et d'éviter toute pollution des eaux.

- pendant les périodes de forte pluviosité et pendant les périodes où il existe un risque d'inondation
- en dehors des terres régulièrement travaillées et des prairies ou des forêts exploitées
- sur les terrains en forte pente dans des conditions qui entraîneraient leur ruissellement hors du champ d'épandage.

Modalités :

Les opérations sont conduites afin de valoriser au mieux les éléments fertilisants contenus dans les effluents et d'éviter toute pollution des eaux.

Les périodes d'épandage, dans la limite de celles autorisées, et les quantités épandues sont adaptées de manière :

- à assurer l'apport des éléments utiles au sol ou aux cultures sans excéder les besoins, compte tenu des apports de toute nature, y compris les engrais, les amendements et les supports de culture ;
- à empêcher la stagnation prolongée sur les sols, le ruissellement en dehors des parcelles d'épandage, une percolation rapide ;
- à empêcher l'accumulation dans le sol de substances susceptibles à long terme de dégrader sa structure ou de présenter un risque écotoxique ;
- à empêcher le colmatage du sol, notamment par les graisses.

En outre, toutes les dispositions nécessaires sont prises pour qu'en aucune circonstance, ni la stagnation prolongée sur les sols, ni le ruissellement en dehors des parcelles d'épandage, ni une percolation rapide vers les nappes d'eaux souterraines ne puissent se produire. A cet effet, la détermination de la capacité de rétention en eau ainsi que le taux de saturation en eau sera effectuée pour le sol, par parcelles ou groupes de parcelles homogènes du point de vue hydrique.

Sous réserve des prescriptions fixées en application de l'article L. 1321-2 du Code de la Santé Publique, l'épandage de déchets *et/ou* d'effluents respecte les distances et délais minima prévus au tableau de l'annexe VII-b de l'arrêté ministériel du 2 février 1998 modifié.

Programme prévisionnel annuel :

L'exploitant établit un programme prévisionnel annuel d'épandage, en accord avec les exploitants agricoles, au plus tard un mois avant le début des opérations concernées. Il comprend au moins la liste des parcelles concernées par la campagne ainsi que la caractérisation des systèmes de culture sur ces parcelles et les doses d'épandage.

Ce programme prévisionnel est tenu à la disposition de l'inspection des installations classées et lui est adressé sur demande.

Cahier d'épandage :

L'exploitant tient un cahier d'épandage par campagne ; il est tenu à la disposition de l'inspection des installations classées pendant une durée de 10 ans. Il comporte pour chacune des parcelles (ou îlots) réceptrices :

- les surfaces effectivement épandues, et les références parcellaires
- les dates d'épandage,
- la nature des cultures,
- les volumes et la nature des matières épandues,
- les quantités d'azote globales, épandues toutes origines confondues,
- l'identification des personnes morales ou physiques chargées des opérations d'épandage ainsi que l'ensemble des résultats d'analyse pratiquées sur les sols et les matières épandues avec les dates de prélèvements et de mesure et leur localisation.

Ce cahier d'épandage est renseigné de manière inaltérable à la fin de chaque semaine au cours desquelles des épandages ont été effectués.

TITRE 10 - DÉLAIS ET VOIES DE RECOURS - PUBLICITE - EXECUTION
CHAPITRE 10.1 DELAIS ET VOIES DE RECOURS

Le présent arrêté est soumis à un contentieux de pleine juridiction.

Il peut être déféré auprès du Tribunal administratif de Poitiers :

1° par les tiers, personnes physiques ou morales, les communes intéressées ou leurs groupements, en raison des inconvénients ou des dangers que le fonctionnement de l'installation présente pour les intérêts mentionnés aux articles L. 211-1 et L. 511-1 dans un délai d'un an à compter de la publication ou de l'affichage de la présente décision ;

2° par les demandeurs ou exploitants, dans un délai de deux mois à compter de la date à laquelle la décision leur a été notifiée.

Toutefois, si la mise en service de l'installation n'est pas intervenue six mois après la publication ou l'affichage de la présente décision, le délai de recours continue à courir jusqu'à l'expiration d'une période de six mois après cette mise en service.

Les tiers qui n'ont acquis ou pris à bail des immeubles ou n'ont élevé des constructions dans le voisinage d'une installation classée que postérieurement à l'affichage ou à la publication de l'arrêté autorisant l'ouverture de cette installation ou atténuant les prescriptions primitives ne sont pas recevables à déférer ledit arrêté à la juridiction administrative.

ARTICLE 10.1.1. EXECUTION

Le sous-préfet de COGNAC, chargé de l'intérim du secrétaire général de la préfecture de la CHARENTE, le Directeur régional de l'environnement, de l'aménagement et du logement, l'inspection des installations classées pour la protection de l'environnement sont chargés, chacun en ce qui le concerne, de l'exécution du présent arrêté dont une copie sera adressée au maire de SEGONZAC et à l'EURL Distillerie de la CHAMPAGNE.

TITRE 11 – ECHEANCES


Articles	Type de mesures à prendre	Date d'échéance
8.2.2	Etude acoustique	- Une mesure avant fin 2016, en période de distillation - Une mesure après la mise en service des bâtiments
7.2.8	Mise en place des protections suite à l'étude technique foudre du 29/09/2015	A la mise en service des bâtiments

- 4 NOV. 2016

P/Le préfet,
et par délégation,
Le sous-préfet de COGNAC
chargé de l'intérim du secrétaire général,


Jean-Yves LE MERRER

ANNEXE : plan du site

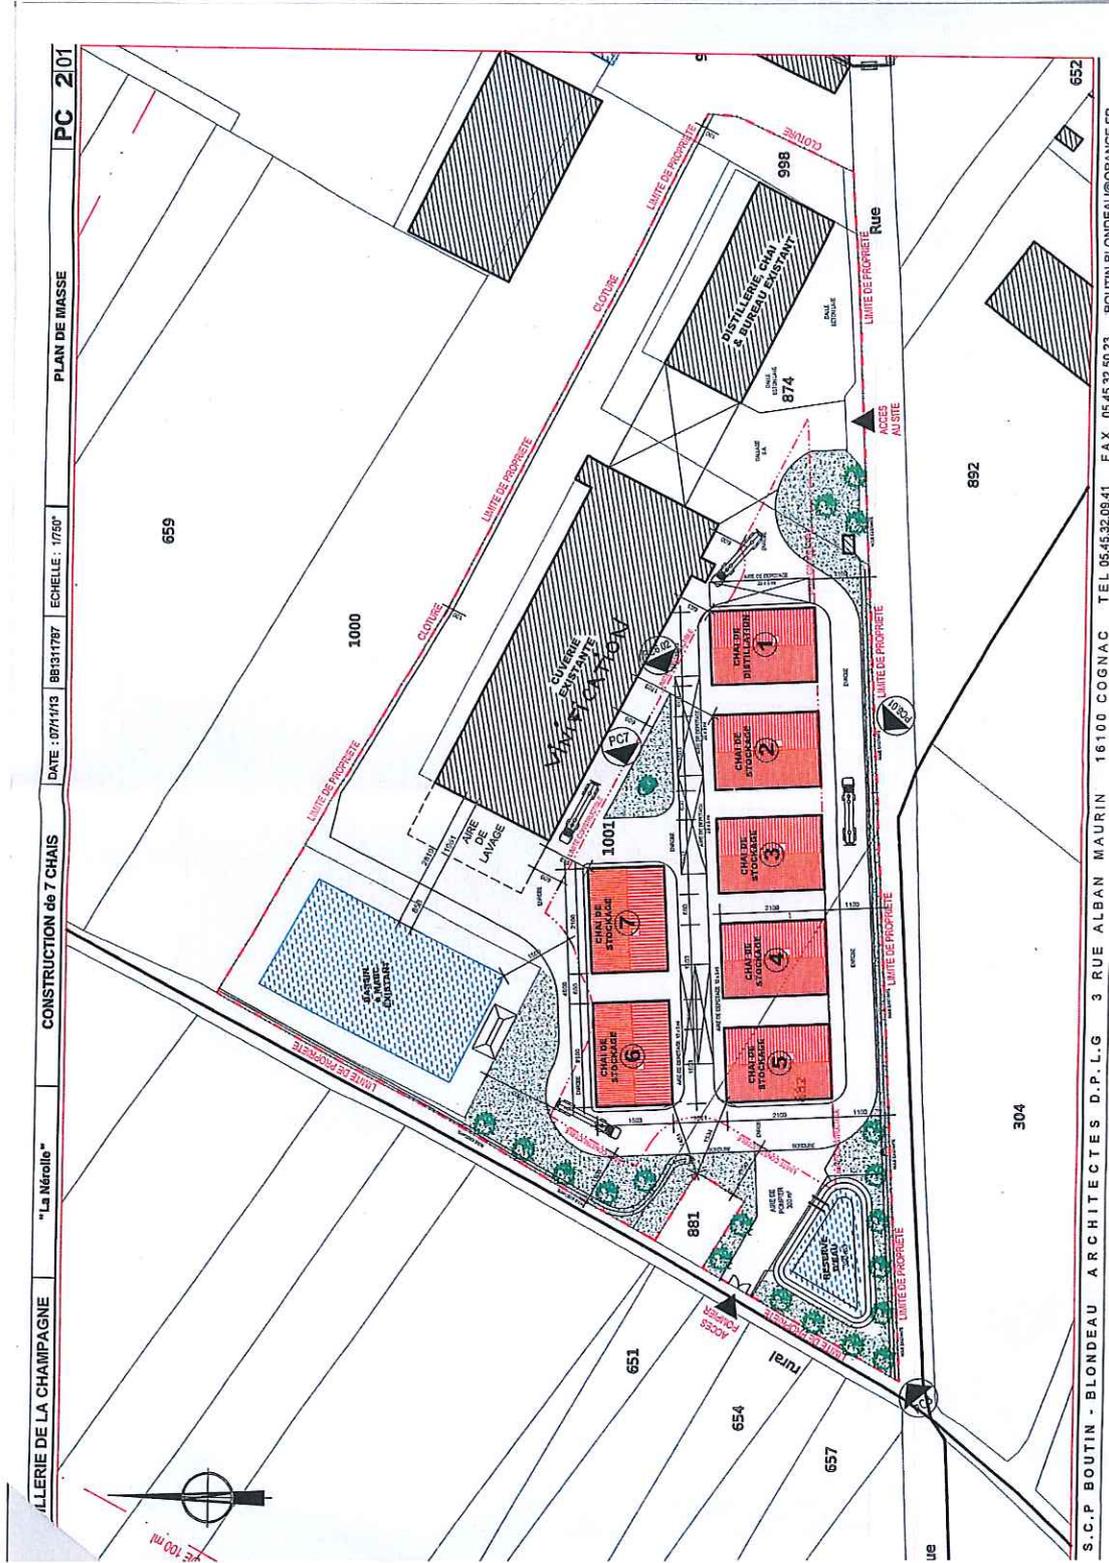

ALLERIE DE LA CHAMPAGNE "La Négrolie" CONSTRUCTION de 7 CHAIS DATE : 07/11/13 BB1311787 ECHELLE : 1/750 PC 2101 PLAN DE MASSE

S.C.P. BOUTIN - BLONDEAU ARCHITECTES D.P.L.G 3 RUE ALBAN MAURIN 16100 COGNAC TEL 05.45.32.09.41 FAX 05.45.32.50.23 BOUTIN@BOUTINBLONDEAU.FR

