

PREFECTURE DE LA CHARENTE

SERVICE DE COORDINATION DES POLITIQUES PUBLIQUES

Bureau de l'environnement

Affaire suivie par : Marie-Christine CURVALLE

Tél : 05 45 97 62 42

Télécopie : 05 45 97 62 82

Courriel :marie-christine.curvalle@charente.pref.gouv.fr

ARRÊTE PRÉFECTORAL
autorisant la société MARTELL & Co
à exploiter des installations de stockage et
de mise en bouteille d'alcool de bouche sur le site
de « Lignères » commune de Rouillac

Le Préfet de la Charente ;
Chevalier de la légion d'honneur ;

- VU le code de l'environnement et notamment le titre 1^{er} du livre V ;
- VU la loi n° 82.213 du 2 mars 1982 modifiée relative aux droits et libertés des communes, des départements et des régions ;
- VU le décret n° 96-1010 du 19 novembre 1996 relatif aux appareils et aux systèmes de protection destinés à être utilisés en atmosphère explosible ;
- VU l'arrêté ministériel du 10 mai 2000 relatif à la prévention des accidents majeurs impliquant des substances ou préparations dangereuses présentes dans certaines catégories d'installations classées pour la protection de l'environnement soumises à autorisation ;
- VU l'arrêté ministériel du 23 janvier 1997 relatif à la limitation des bruits émis dans l'environnement par les installations classées pour la protection de l'environnement ;
- VU l'arrêté ministériel du 2 février 1998 relatif aux prélèvements et à la consommation d'eau ainsi qu'aux émissions de toute nature des installations classées pour la protection de l'environnement soumises à autorisation
- VU l'arrêté ministériel du 15 janvier 2008 relatif à la protection contre la foudre de certaines installations classées ;
- VU l'arrêté préfectoral du 12 août 2004 modifié le 9 février 2005 autorisant la société MARTELL à exploiter des chais de stockage et des installations de mise en bouteille d'alcool de bouche sur le site de « la vallée des Brandes » commune de Rouillac ;
- VU la demande présentée le 16 octobre 2007 par la Société MARTELL & Co à l'effet d'exploiter 4 nouveaux chais (chais 1, 2, 3 et 4) de stockage d'alcool de bouche sur le site de « Lignères » commune de Rouillac ;

VU les plans des lieux joints à ce dossier ;

VU les rapport et avis du commissaire enquêteur ;

VU les avis des services administratifs et des conseils municipaux concernés ;

VU le rapport de l'inspection des installations classées en date du 24 septembre 2008 ;

VU l'avis émis par le conseil départemental de l'environnement et des risques sanitaires et technologiques dans sa séance du 14 octobre 2008 ;

Considérant qu'aux termes de l'article L512.1 du code de l'environnement relatif aux installations classées pour la protection de l'environnement, l'autorisation ne peut être accordée que si les dangers ou inconvénients de l'installation peuvent être prévenus par des mesures que spécifie l'arrêté préfectoral ;

Considérant que les conditions d'aménagement et d'exploitation, telles qu'elles sont définies par le présent arrêté, permettent de prévenir les dangers et inconvénients de l'installation pour les intérêts mentionnés à l'article L511.1 du code de l'environnement ; notamment pour la commodité du voisinage, pour la santé, la sécurité, la salubrité publique et pour la protection de la nature et de l'environnement.

Sur proposition du secrétaire général de la préfecture ;

ARRÊTE

TITRE 1 - PORTÉE DE L'AUTORISATION ET CONDITIONS GÉNÉRALES

CHAPITRE 1.1 BÉNÉFICIAIRE ET PORTÉE DE L'AUTORISATION

ARTICLE 1.1.1. EXPLOITANT TITULAIRE DE L'AUTORISATION

La société MARTELL & Co dont le siège social est situé Place Edouard Martell à Cognac est autorisée, sous réserve du respect des prescriptions annexées au présent arrêté, à exploiter sur le territoire de la commune de Rouillac au lieu-dit « Lignéres », des installations détaillées dans les articles suivants.

ARTICLE 1.1.2. MODIFICATIONS ET COMPLÉMENTS APPORTES AUX PRESCRIPTIONS DES ACTES ANTÉRIEURS

Les prescriptions de l'arrêté préfectoral du 12 août 2004 modifié le 9 février 2005 susvisé, sont abrogées par le présent arrêté.

ARTICLE 1.1.3. INSTALLATIONS NON VISÉES PAR LA NOMENCLATURE OU SOUMISES À DÉCLARATION

Les prescriptions du présent arrêté s'appliquent également aux autres installations ou équipements exploités dans l'établissement, qui, mentionnés ou non dans la nomenclature, sont de nature par leur proximité ou leur connexité avec une installation soumise à autorisation à modifier les dangers ou inconvénients de cette installation.

Les dispositions des arrêtés ministériels existants relatifs aux prescriptions générales applicables aux installations classées soumises à déclaration sont applicables aux installations classées soumises à déclaration incluses dans l'établissement dès lors que ces installations ne sont pas régies par le présent arrêté préfectoral d'autorisation.

CHAPITRE 1.2 NATURE DES INSTALLATIONS

ARTICLE 1.2.1. LISTE DES INSTALLATIONS CONCERNÉES PAR UNE RUBRIQUE DE LA NOMENCLATURE DES INSTALLATIONS CLASSÉES

Numéro rubrique	Activité	Caractéristiques et capacités des installations	Classement(1)
2253	-Préparation, conditionnement de boissons, bières, jus de fruits, autres boissons à l'exclusion de celles visées par les rubriques 2230, 2250, 2251 et 2252. -La capacité de production étant supérieure à 20 000 l/j	Installations de mise en bouteille ayant une capacité de production de 16 200 m ³ /an soit environ 89 000 l/j La capacité maximale est de 180 000 l/j	A
2255	Stockage d'alcool de bouche d'origine agricole, eaux de vie et liqueurs. La quantité stockée de produits dont le titre alcoométrique volumique est supérieure à 40% est supérieure à 500 m ³	Stockage d'alcool : - Chais Paradis : 3 696 m ³ - Chais des Anges : 8 904 m ³ - Chais des fines : 9 100 m ³ - Embouteillage : 21 m ³ - Tonnellerie : 317 m ³ - Produits finis C2 : 1 200 m ³ - Cuves aériennes : 1 600 m ³ - Chai 1 : 3 885 m ³ - Chai 2 : 3 999 m ³ - Chai 3 : 3 885 m ³ - Chai 4 : 3 999 m ³ Soit au total : 40 606 m³	A
2920.2	Installations de réfrigération ou compression fonctionnant à des pressions effectives supérieures à 10 ⁵ Pa. La puissance absorbée étant supérieure à 500 kW	Compresseurs d'air : - 2 de 95 kW chacun - 2 de 60 kW chacun - 3 compresseurs d'un total de 8,1 kW Groupes froid : - MEB : 297 kW - Chai B1 : 49,9 kW - Autres groupes sur le site de : 83,1 kW Soit au total : 748,1 kW	A

Numéro rubrique	Activité	Caractéristiques et capacités des installations	Classement(1)
1510	Stockage de matières, produits ou substances combustibles en quantité supérieure à 500 t dans des entrepôts couverts. Le volume des entrepôts est supérieur ou égal à 5 000 m ³ mais inférieur à 50 000 m ³ .	Stockage de produits finis (bouteilles de cognac) volume du magasin produits finis 22140+3720 = 25 860 m ³ Stockage de matières sèches (papiers, caisses, cartons ...) volume de stockage 16 000 m ³ Soit au total : 41 860 m³	D
1530	Dépôts de bois, papier, carton. La quantité stockée étant comprise entre 1000 m ³ et 20000 m ³	Bois (merrains) : 1150 m ³ Papier, carton (matières sèches) : 3000 m ³ Soit au total : 4 150 m³	D
2410	Atelier où l'on travaille le bois La puissance installée pour alimenter l'ensemble des machines étant comprise entre 50 et 200 kW	Puissance totale installée dans la tonnellerie : 90 kW	D
2560.2	Travail mécanique des métaux et alliages. La puissance installée de l'ensemble des machines fixes concourants au fonctionnement de l'installation étant comprise entre 50 et 500 kW.	La puissance totale des machines installées dans l'atelier de maintenance est de 150 kW	D
2925	Atelier de charge d'accumulateur. La puissance maximale de courant continu étant supérieure à 50 kW	Ateliers de charge d'une puissance totale de 162 kW .	D

(1) AS = Autorisation avec servitudes d'utilité publique

A = Autorisation

D = Déclaration

CHAPITRE 1.3 CONFORMITÉ AU DOSSIER DE DEMANDE D'AUTORISATION

Les installations et leurs annexes, objet du présent arrêté, sont disposées, aménagées et exploitées conformément aux plans et données techniques contenus dans les différents dossiers déposés par l'exploitant. En tout état de cause, elles respectent par ailleurs les dispositions du présent arrêté, des arrêtés complémentaires et les réglementations autres en vigueur.

CHAPITRE 1.4 MODIFICATIONS ET CESSATION D'ACTIVITÉ

ARTICLE 1.4.1. PORTER À CONNAISSANCE

Toute modification apportée par le demandeur aux installations, à leur mode d'utilisation ou à leur voisinage, et de nature à entraîner un changement notable des éléments du dossier de demande d'autorisation, est portée avant sa réalisation à la connaissance du Préfet avec tous les éléments d'appréciation.

ARTICLE 1.4.2. MISE À JOUR DES ÉTUDES D'IMPACT ET DE DANGERS

Les études d'impact et de dangers sont actualisées à l'occasion de toute modification notable telle que prévue à l'article R 512-33 du code de l'environnement. Ces compléments sont systématiquement communiqués au Préfet qui pourra demander une analyse critique d'éléments du dossier justifiant des vérifications particulières, effectuée par un organisme extérieur expert dont le choix est soumis à son approbation. Tous les frais engagés à cette occasion sont supportés par l'exploitant.

ARTICLE 1.4.3. TRANSFERT SUR UN AUTRE EMPLACEMENT

Tout transfert sur un autre emplacement des installations visées sous l'article 1.2 du présent arrêté nécessite une nouvelle demande d'autorisation ou déclaration.

ARTICLE 1.4.4. CHANGEMENT D'EXPLOITANT

Article 1.4.4.1. Cas général déclaration

Dans le cas où l'établissement change d'exploitant, le successeur fait la déclaration au Préfet dans le mois qui suit la prise en charge de l'exploitant.

ARTICLE 1.4.5. CESSATION D'ACTIVITÉ

Lorsqu'une installation classée est mise à l'arrêt définitif, l'exploitant notifie au préfet la date de cet arrêt trois mois au moins avant celui-ci.

La notification prévue ci-dessus indique les mesures prises ou prévues pour assurer, dès l'arrêt de l'exploitation, la mise en sécurité du site. Ces mesures comportent notamment :

- l'évacuation ou l'élimination des produits dangereux, et, pour les installations autres que les installations de stockage de déchets, celle des déchets présents sur le site ;
- des interdictions ou limitations d'accès au site ;
- la suppression des risques d'incendie et d'explosion ;
- la surveillance des effets de l'installation sur son environnement.

En outre, l'exploitant doit placer le site de l'installation dans un état tel qu'il ne puisse porter atteinte aux intérêts mentionnés à l'article L. 511-1.

CHAPITRE 1.5 ARRÊTÉS, CIRCULAIRES, INSTRUCTIONS APPLICABLES

Sans préjudice de la réglementation en vigueur, sont notamment applicables à l'établissement pour les installations soumises à déclaration, les prescriptions qui le concernent, des textes cités ci-dessous :

Textes
Arrêté du 30 juin 1997 relatif aux prescriptions générales applicables aux installations classées pour la protection de l'environnement soumises à déclaration sous la rubrique n° 2560 : "Métaux et alliages (travail mécanique des)".
Arrêté du 29 mai 2000 relatif aux prescriptions générales applicables aux installations classées pour la protection de l'environnement soumises à déclaration sous la rubrique n° 2925 "accumulateurs (ateliers de charge d)" (JO du 23 juin 2000).

CHAPITRE 1.6 RESPECT DES AUTRES LÉGISLATIONS ET RÉGLEMENTATIONS

Les dispositions de cet arrêté préfectoral sont prises sans préjudice des autres législations et réglementations applicables, et notamment le code minier, le code civil, le code de l'urbanisme, le code du travail et le code général des collectivités territoriales, la réglementation sur les équipements sous pression.

Les droits des tiers sont et demeurent expressément réservés.

La présente autorisation ne vaut pas permis de construire.

TITRE 2 - GESTION DE L'ÉTABLISSEMENT

CHAPITRE 2.1 EXPLOITATION DES INSTALLATIONS

ARTICLE 2.1.1. OBJECTIFS GÉNÉRAUX

L'exploitant prend toutes les dispositions nécessaires dans la conception l'aménagement, l'entretien et l'exploitation des installations pour :

- limiter la consommation d'eau, et limiter les émissions de polluants dans l'environnement ;
- la gestion des effluents et déchets en fonction de leurs caractéristiques, ainsi que la réduction des quantités rejetées ;
- prévenir en toutes circonstances, l'émission, la dissémination ou le déversement, chroniques ou accidentels, directs ou indirects, de matières ou substances qui peuvent présenter des dangers ou inconvénients pour la commodité de voisinage, la santé, la salubrité publique, l'agriculture, la protection de la nature et de l'environnement ainsi que pour la conservation des sites et des monuments.

ARTICLE 2.1.2. CONSIGNES D'EXPLOITATION

L'exploitant établit des consignes d'exploitation pour l'ensemble des installations comportant explicitement les vérifications à effectuer, en conditions d'exploitation normale, en périodes de démarrage, de dysfonctionnement ou d'arrêt momentané les mesures à prendre en cas d'épandage accidentel ou de dysfonctionnement de façon à permettre en toutes circonstances le respect des dispositions du présent arrêté.

Le personnel doit être instruit sur les consignes d'exploitation.

CHAPITRE 2.2 INTÉGRATION DANS LE PAYSAGE

ARTICLE 2.2.1. PROPRETÉ

L'exploitant prend les dispositions appropriées qui permettent d'intégrer l'installation dans le paysage. L'ensemble des installations est maintenu propre et entretenu en permanence.

CHAPITRE 2.3 DANGER OU NUISANCES NON PRÉVENUS

Tout danger ou nuisance non susceptibles d'être prévenus par les prescriptions du présent arrêté est immédiatement porté à la connaissance du Préfet par l'exploitant.

CHAPITRE 2.4 INCIDENTS OU ACCIDENTS

L'exploitant est tenu à déclarer dans les meilleurs délais à l'inspection des installations classées les accidents ou incidents survenus du fait du fonctionnement de son installation qui sont de nature à porter atteinte aux intérêts mentionnés à l'article L.511-1 du code de l'environnement.

Un rapport d'accident ou, sur demande de l'inspection des installations classées, un rapport d'incident est transmis par l'exploitant à l'inspection des installations classées. Il précise notamment les circonstances et les causes de l'accident ou de l'incident, les effets sur les personnes et l'environnement, les mesures prises ou envisagées pour éviter un accident ou un incident similaire et pour en pallier les effets à moyen ou long terme.

Ce rapport est transmis sous 15 jours à l'inspection des installations classées.

CHAPITRE 2.5 RÉCAPITULATIF DES DOCUMENTS TENUS À LA DISPOSITION DE L'INSPECTION

L'exploitant doit établir et tenir à jour un dossier comportant les documents suivants :

- le dossier de demande d'autorisation initial,
- les plans tenus à jour,
- les récépissés de déclaration et les prescriptions générales, en cas d'installations soumises à déclaration non couvertes par un arrêté d'autorisation,
- les arrêtés préfectoraux relatifs aux installations soumises à autorisation, pris en application de la législation relative aux installations classées pour la protection de l'environnement,
- tous les documents, enregistrements, résultats de vérification et registres répertoriés dans le présent arrêté ; ces documents peuvent être informatisés, mais dans ce cas des dispositions doivent être prises pour la sauvegarde des données. Ces pièces sont tenues à la disposition de l'inspection des installations classées sur le site durant 5 années au minimum.

TITRE 3 - PRÉVENTION DE LA POLLUTION ATMOSPHÉRIQUE

ARTICLE 3.1.1. DISPOSITIONS GÉNÉRALES

L'exploitant prend toutes les dispositions nécessaires dans la conception, l'exploitation et l'entretien des installations de manière à limiter les émissions à l'atmosphère, y compris diffuses, notamment par la mise en œuvre de technologies propres, le développement de techniques de valorisation, la collecte sélective et le traitement des effluents en fonction de leurs caractéristiques et la réduction des quantités rejetées en optimisant notamment l'efficacité énergétique.

Les installations de traitement devront être conçues, exploitées et entretenues de manière à réduire à leur minimum les durées d'indisponibilité pendant lesquelles elles ne pourront assurer pleinement leur fonction.

Les installations de traitement d'effluents gazeux doivent être conçues, exploitées et entretenues de manière :

- à faire face aux variations de débit, température et composition des effluents,
- à réduire au minimum leur durée de dysfonctionnement et d'indisponibilité.

Si une indisponibilité est susceptible de conduire à un dépassement des valeurs limites imposées, l'exploitant devra prendre les dispositions nécessaires pour réduire la pollution émise en réduisant ou en arrêtant les installations concernées.

Les consignes d'exploitation de l'ensemble des installations comportent explicitement les contrôles à effectuer, en marche normale et à la suite d'un arrêt pour travaux de modification ou d'entretien, de façon à permettre en toute circonstance le respect des dispositions du présent arrêté.

Le brûlage à l'air libre est interdit à l'exclusion des essais incendie. Dans ce cas, les produits brûlés sont identifiés en qualité et quantité.

ARTICLE 3.1.2. POLLUTIONS ACCIDENTELLES

Les dispositions appropriées sont prises pour réduire la probabilité des émissions accidentelles et pour que les rejets correspondants ne présentent pas de dangers pour la santé et la sécurité publique. La conception et l'emplacement des dispositifs de sécurité destinés à protéger les appareillages contre une surpression interne devraient être tels que cet objectif soit satisfait, sans pour cela diminuer leur efficacité ou leur fiabilité.

ARTICLE 3.1.3. ODEURS

Les dispositions nécessaires sont prises pour que l'établissement ne soit pas à l'origine de gaz odorants, susceptibles d'incommoder le voisinage, de nuire à la santé ou à la sécurité publique.

ARTICLE 3.1.4. VOIES DE CIRCULATION

Sans préjudice des règlements d'urbanisme, l'exploitant doit prendre les dispositions nécessaires pour prévenir les envols de poussières et de matières diverses :

- les voies de circulation et aires de stationnement des véhicules sont aménagées (formes de pente, revêtement, etc.), et convenablement nettoyées,
- Les véhicules sortant de l'installation n'entraînent pas de dépôt de poussière ou de boue sur les voies de circulation. Pour cela des dispositions telles que le lavage des roues des véhicules doivent être prévues en cas de besoin,
- les surfaces où cela est possible sont engazonnées,
- des écrans de végétation sont mis en place le cas échéant.

Des dispositions équivalentes peuvent être prises en lieu et place de celles-ci.

TITRE 4 PROTECTION DES RESSOURCES EN EAUX ET DES MILIEUX AQUATIQUES

CHAPITRE 4.1 PRÉLÈVEMENTS ET CONSOMMATIONS D'EAU

Les prélèvements d'eau sont réalisés dans les conditions suivantes :

ORIGINE	DEBIT MAXIMAL INSTANTANE	DEBIT MAXIMAL ANNUEL
Forage en nappe	40 m ³ /h	7 000 m ³
Réseau AEP	-	7 000 m ³

Les installations de prélèvement doivent être munies d'un dispositif de mesure totalisateur.

Ce dispositif est relevé journalièrement si le débit prélevé est susceptible de dépasser 100 m³/j, hebdomadairement si ce débit est inférieur. Ces résultats sont portés sur un registre éventuellement informatisé.

Les ouvrages de raccordement, sur le réseau public sont équipés d'un dispositif de disconnexion. Le forage en nappe est également équipé d'un tel dispositif dans le cas où il interconnecté avec le réseau d'AEP..

Toutes les dispositions sont prises au niveau du forage en nappe pour éviter de mettre en communication des nappes d'eau distinctes, et pour prévenir toute introduction de pollution de surface, notamment par un aménagement approprié vis-à-vis des installations de stockage ou d'utilisation de substances dangereuses.

En cas de cessation d'utilisation du forage, l'exploitant prend les mesures appropriées pour l'obturation ou le comblement de cet ouvrage afin d'éviter la pollution des nappes d'eau souterraines.

La réalisation de tout nouveau forage en nappe et la mise hors service du forage précédent est portée à la connaissance du préfet avec tous les éléments d'appréciation de l'impact hydrogéologique.

L'exploitant doit prendre toutes les dispositions nécessaires dans la conception des installations pour limiter la consommation d'eau. En particulier, la réfrigération des machines en circuit ouvert est interdite.

CHAPITRE 4.2 COLLECTE DES EFFLUENTS LIQUIDES

ARTICLE 4.2.1. DISPOSITIONS GÉNÉRALES

Tous les effluents aqueux sont canalisés. Tout rejet d'effluent liquide non prévu par les articles 4.3.5, 4.3.6 ou 4.3.7 ci-dessous ou non conforme à leurs dispositions est interdit.

ARTICLE 4.2.2. PLAN DES RÉSEAUX

Un schéma de tous les réseaux et un plan des égouts sont établis par l'exploitant, régulièrement mis à jour, notamment après chaque modification notable, et datés. Ils sont tenus à la disposition de l'inspection des installations classées ainsi que des services d'incendie et de secours.

ARTICLE 4.2.3. ENTRETIEN ET SURVEILLANCE

Les réseaux de collecte des effluents sont conçus et aménagés de manière à être curables, étanches et résister dans le temps aux actions physiques et chimiques des effluents ou produits susceptibles d'y transiter. L'exploitant s'assure par des contrôles appropriés et préventifs de leur bon état et de leur étanchéité. Les différentes canalisations accessibles sont repérées conformément aux règles en vigueur.

CHAPITRE 4.3 TYPES D'EFFLUENTS, LEURS OUVRAGES D'ÉPURATION ET LEURS CARACTÉRISTIQUES DE REJET AU MILIEU

ARTICLE 4.3.1. IDENTIFICATION DES EFFLUENTS

L'exploitant est en mesure de distinguer les différentes catégories d'effluents suivants :

- Eaux sanitaires
- Eaux pluviales
- Eaux autres que les eaux sanitaires et les eaux pluviales

ARTICLE 4.3.2. COLLECTE DES EFFLUENTS

Les effluents pollués ne contiennent pas de substances de nature à gêner le bon fonctionnement des ouvrages de traitement.

La dilution des effluents est interdite. En aucun cas elle ne doit constituer un moyen de respecter les valeurs seuils de rejets fixées par le présent arrêté. Il est interdit d'abaisser les concentrations en substances

polluantes des rejets par simples dilutions autres que celles résultant du rassemblement des effluents normaux de l'établissement ou celles nécessaires à la bonne marche des installations de traitement.

Les rejets directs ou indirects d'effluents dans la (les) nappe(s) d'eaux souterraines ou vers les milieux de surface non visés par le présent arrêté sont interdits.

ARTICLE 4.3.3. GESTION DES OUVRAGES : CONCEPTION, DYSFONCTIONNEMENT

La conception et la performance des installations de traitement (ou de pré-traitement) des effluents aqueux permettent de respecter les valeurs limites imposées au rejet par le présent arrêté. Elles sont entretenues, exploitées et surveillées de manière à réduire au minimum les durées d'indisponibilité ou à faire face aux variations des caractéristiques des effluents bruts (débit, température, composition...) y compris à l'occasion du démarrage ou d'arrêt des installations.

Si une indisponibilité ou un dysfonctionnement des installations de traitement est susceptible de conduire à un dépassement des valeurs limites imposées par le présent arrêté, l'exploitant prend les dispositions nécessaires pour réduire la pollution émise en limitant ou en arrêtant si besoin les fabrications concernées.

Les dispositions nécessaires doivent être prises pour limiter les odeurs provenant du traitement des effluents ou dans les canaux à ciel ouvert (conditions anaérobies notamment).

ARTICLE 4.3.4. ENTRETIEN ET CONDUITE DES INSTALLATIONS DE TRAITEMENT

Les principaux paramètres permettant de s'assurer de la bonne marche des installations de traitement des eaux polluées sont mesurés périodiquement et portés sur un registre.

La conduite des installations est confiée à un personnel compétent disposant d'une formation initiale et continue.

Un registre spécial est tenu sur lequel sont notés les incidents de fonctionnement des dispositifs de collecte, de traitement, de recyclage ou de rejet des eaux, les dispositions prises pour y remédier et les résultats des mesures et contrôles de la qualité des rejets auxquels il a été procédé.

ARTICLE 4.3.5. VALEURS LIMITES D'ÉMISSION DES EAUX SANITAIRES

Les eaux sanitaires sont traitées dans une station d'épuration avant rejet dans le milieu naturel via un épandage.

A la sortie de la station d'épuration les eaux sanitaires respectent les valeurs suivantes :

Paramètres	Concentration en mg/l	Normes de référence
PH	Compris entre 5,5 et 8,5	NF T 90 008
DCO	125	NF T 90 101
DBO	25	NF T 90 103
MES	35	NF EN 872

Afin de s'assurer du respect de ces valeurs limites, l'exploitant prélève au moins une fois par an un échantillon des eaux sanitaires à la sortie de la station d'épuration sur lequel il réalise ou fait réaliser les analyses permettant de mesurer les concentrations des paramètres mentionnés dans le tableau ci-dessus. Dans ce but, l'exploitant met en place une procédure d'autosurveillance des rejets.

L'exploitant réalise une étude de sol afin de définir le dimensionnement de l'épandage permettant de respecter les règles sanitaires, de minimiser l'impact sur l'environnement et d'assurer son bon fonctionnement. Cette étude est tenue à la disposition de l'inspection des installations classées. Elle peut lui être communiquée sur simple demande.

Dans le cas où la station de traitement des eaux produit des boues, ces dernières doivent être éliminées comme un déchet conformément aux dispositions du titre 5 ci-dessous.

ARTICLE 4.3.6. VALEURS LIMITES D'ÉMISSION DES EAUX EXCLUSIVEMENT PLUVIALES

Lorsque le ruissellement des eaux pluviales sur les toitures, aires de stockage, voies de circulation, aires de stationnement et autres surfaces imperméables est susceptible de présenter un risque particulier d'entraînement de pollution par lessivage des toitures, sols, aires de stockage, etc ..., un réseau de collecte des eaux pluviales est aménagé et raccordé à un ou plusieurs bassins de confinement capables(s) de recueillir le premier flot des eaux pluviales.

Les eaux ainsi collectées ne peuvent être rejetées au milieu récepteur qu'après contrôle de leur qualité et si besoin après traitement approprié. Le rejet est étalé dans le temps en tant que de besoin en vue de respecter les valeurs limites en concentration fixées ci-après.

Avant rejet dans le milieu naturel, les eaux pluviales doivent respecter les valeurs limites suivantes :

Paramètres	Concentration en mg/l	Normes de référence (ou équivalente)
PH	Compris entre 5,5 et 8,5	NF T 90 008
DCO	300	NF T 90 101
MES	100	NF EN 872
Hydrocarbures totaux	10	NF T 90 114

Afin de s'assurer du respect de ces valeurs limites, l'exploitant prélève au moins une fois par an un échantillon des eaux pluviales rejetées sur lequel il réalise ou fait réaliser les analyses permettant de mesurer les concentrations des paramètres mentionnés dans le tableau ci-dessus. Dans ce but, l'exploitant met en place une procédure d'autosurveillance des rejets.

ARTICLE 4.3.7. VALEURS LIMITES D'ÉMISSION DES EAUX AUTRES

Les eaux, autres que les eaux pluviales et les eaux sanitaires, telles que les eaux de lavage, de rinçage etc... ne peuvent être rejetées directement dans le milieu naturel, via les réseaux d'eaux pluviales, que si elles respectent les valeurs maximales fixées à l'article 4.3.6 ci-dessus.

Si ces eaux ne respectent pas les valeurs maximales fixées à l'article 4.3.6 ci-dessus, elles ne peuvent pas être rejetées directement ou indirectement dans le milieu naturel. Elles doivent être recueillies, stockées et éliminées conformément aux dispositions prévues au titre 5 du présent arrêté.

Pour les eaux provenant de la tonnellerie, utilisées pour l'échaudage des barriques, dans la limite de 100 m³ par an, peuvent être traitées dans les installations de traitement des eaux sanitaires sous réserve qu'elles n'altèrent pas le fonctionnement de ces installations. Au delà de 100 m³ par an, elles doivent être recueillies, stockées et éliminées conformément aux dispositions prévues au titre 5 du présent arrêté relatif aux déchets

CHAPITRE 4.4 PREVENTION DES POLLUTIONS ACCIDENTELLES

ARTICLE 4.4.1. RÈGLES GÉNÉRALES

L'exploitant doit prendre toutes les dispositions nécessaires dans la conception et l'exploitation des installations pour prévenir et pour limiter les risques et les effets des pollutions accidentelles des eaux et des sols.

ARTICLE 4.4.2. CUVETTES DE RÉTENTION (À L'EXCEPTION DES INSTALLATIONS DE STOCKAGE D'ALCOOL DE BOUCHE)

Tout stockage de produits liquides susceptible de créer une pollution des eaux ou des sols doit être associé à une capacité de rétention dont le volume doit être au moins égal à la plus grande des deux valeurs :

- 100 % de la capacité du plus grand réservoir,
- 50 % de la capacité des réservoirs associés.

Cette disposition n'est pas applicable aux bassins de traitement des eaux résiduaires.

Pour les stockages de récipients de capacité unitaire inférieure ou égale à 250 l, la capacité de rétention est au moins égale à :

- dans le cas de liquides inflammables, à l'exception des lubrifiants, 50 % de la capacité totale des fûts ;
- dans les autres cas, 20 % de la capacité totale des fûts ;
- dans tous les cas 800 l minimum ou la capacité totale lorsque celle-là est inférieure à 800 l.

La capacité de rétention doit être étanche aux produits qu'elle pourrait contenir et résister à l'action physique et chimique des fluides. Il en est de même pour son dispositif d'obturation qui doit être maintenu fermé en conditions normales.

La rétention doit être résistante au feu.

Les réservoirs ou récipients contenant des produits incompatibles ne doivent pas être associés à une même rétention.

Le stockage des liquides inflammables n'est autorisé sous le niveau du sol que dans des réservoirs en fosse maçonnée, ou assimilés, munis d'un système de détection de fuite, conformes à l'arrêté du 22 juin 1998, relatif aux réservoirs enterrés de liquides inflammables et de leurs équipements annexes.

ARTICLE 4.4.3. RÉTENTION DES AIRES ET LOCAUX DE TRAVAIL

Le sol des aires et des locaux de stockage ou de manipulation des matières dangereuses pour l'homme ou susceptibles de créer une pollution de l'eau ou du sol doit être étanche, incombustible et équipé de façon à pouvoir recueillir les eaux de lavage et les matières répandues accidentellement : pour cela un seuil surélevé par rapport au niveau du sol ou tout dispositif équivalent les sépare de l'extérieur ou d'autres aires ou locaux.

ARTICLE 4.4.4. DEVENIR DES RÉSIDUS

Les produits récupérés dans les ouvrages cités précédemment obéissent aux prescriptions relatives aux rejets d'eau ou à l'élimination des déchets.

ARTICLE 4.4.5. TRANSPORT DE PRODUITS

Le transport des produits à l'intérieur de l'établissement doit être effectué avec les précautions nécessaires pour éviter le renversement accidentel des emballages (arrimage des fûts, ...).

TITRE 5 - DÉCHETS

ARTICLE 5.1.1. LIMITATION DE LA PRODUCTION DE DÉCHETS

L'exploitant prend toutes les dispositions nécessaires dans la conception, l'aménagement, et l'exploitation de ses installations pour assurer une bonne gestion des déchets de son entreprise et en limiter la production.

ARTICLE 5.1.2. SÉPARATION DES DÉCHETS

L'exploitant effectue à l'intérieur de son établissement la séparation des déchets (dangereux ou non) de façon à faciliter leur traitement ou leur élimination dans des filières spécifiques.

Les déchets d'emballage visés par le décret 94-609 sont valorisés par réemploi, recyclage ou toute autre action visant à obtenir des déchets valorisables ou de l'énergie.

ARTICLE 5.1.3. CONCEPTION ET EXPLOITATION DES INSTALLATIONS INTERNES DE TRANSIT DES DÉCHETS

Les déchets et résidus produits, entreposés dans l'établissement, avant leur traitement ou leur élimination, doivent l'être dans des conditions ne présentant pas de risques de pollution (prévention d'un lessivage par des eaux météoriques, d'une pollution des eaux superficielles et souterraines, des envols et des odeurs) pour les populations avoisinantes et l'environnement.

ARTICLE 5.1.4. DÉCHETS TRAITÉS OU ÉLIMINÉS À L'EXTÉRIEUR DE L'ÉTABLISSEMENT

L'exploitant élimine ou fait éliminer les déchets produits dans des conditions propres à garantir les intérêts. Il s'assure que les installations visées à l'article L511-1 du code de l'environnement utilisées pour cette élimination sont régulièrement autorisées à cet effet.

ARTICLE 5.1.5. TRANSPORT

Chaque lot de déchets dangereux expédié vers l'extérieur doit être accompagné du bordereau de suivi établi en application de l'arrêté ministériel du 29 juillet 2005 relatif au bordereau de suivi des déchets dangereux mentionné à l'article 541-45 du code de l'environnement.

Les opérations de transport de déchets doivent respecter les dispositions des articles R 541-50 à R 541-64 et R 541-79 du code de l'environnement relatif au transport par route au négoce et au courtage de déchets. La liste mise à jour des transporteurs utilisés par l'exploitant, est tenue à la disposition de l'inspection des installations classées.

L'importation ou l'exportation de déchets ne peut être réalisée qu'après accord des autorités compétentes en application du règlement (CE) n° 1013/2006 du Parlement européen et du Conseil du 14 juin 2006 concernant les transferts de déchets.

ARTICLE 5.1.6. EMBALLAGES INDUSTRIELS

Les déchets d'emballages industriels doivent être éliminés dans les conditions des articles R 543-66 à R 543-72 et R 543-74 du code de l'environnement portant application des articles L 541-1 et suivants du code de l'environnement relatifs à l'élimination des déchets et à la récupération des matériaux et relatif, notamment, aux déchets d'emballage dont les détenteurs ne sont pas des ménages (J.O. du 21 juillet 1994).

TITRE 6 PRÉVENTION DES NUISANCES SONORES ET DES VIBRATIONS

CHAPITRE 6.1 DISPOSITIONS GÉNÉRALES

ARTICLE 6.1.1. AMÉNAGEMENTS

L'installation est construite, équipée et exploitée de façon que son fonctionnement ne puisse être à l'origine de bruits transmis par voie aérienne ou solidienne, de vibrations mécaniques susceptibles de compromettre la santé ou la sécurité du voisinage ou de constituer une nuisance pour celle-ci.

Les prescriptions de l'arrêté ministériel du 23 janvier 1997 relatif à la limitation des bruits émis dans l'environnement par les installations relevant du livre V – titre I du Code de l'Environnement, ainsi que les règles techniques annexées à la circulaire du 23 juillet 1986 relative aux vibrations mécaniques émises dans l'environnement par les installations classées sont applicables.

ARTICLE 6.1.2. VÉHICULES ET ENGINES

Les véhicules de transport, les matériels de manutention et les engins de chantier utilisés à l'intérieur de l'établissement, et susceptibles de constituer une gêne pour le voisinage, sont conformes aux dispositions des articles R 571-1 à R 571-24 du code de l'environnement.

ARTICLE 6.1.3. APPAREILS DE COMMUNICATION

L'usage de tout appareil de communication par voie acoustique (sirènes, avertisseurs, haut-parleurs ...) gênant pour le voisinage est interdit sauf si leur emploi est exceptionnel et réservé à la prévention ou au signalement d'incidents graves ou d'accidents.

CHAPITRE 6.2 NIVEAUX ACOUSTIQUES

ARTICLE 6.2.1. VALEURS LIMITES D'ÉMERGENCE

Niveau de bruit ambiant existant dans les zones à émergence réglementée (incluant le bruit de l'établissement)	Emergence admissible pour la période allant de 7h à 22h, sauf dimanches et jours fériés	Emergence admissible pour la période allant de 22h à 7h, ainsi que les dimanches et jours fériés
Supérieur à 35 dB(A) et inférieur ou égal à 45 dB(A)	6dB(A)	4dB(A)

ARTICLE 6.2.2. NIVEAUX LIMITES DE BRUIT

Les émissions sonores dues aux activités des installations ne doivent pas engendrer une émergence supérieure aux valeurs admissibles fixées dans le tableau ci-dessus, dans les zones à émergence réglementée.

Les zones à émergence réglementée sont celles définies dans les documents d'urbanisme opposables à la date du présent arrêté.

CHAPITRE 6.3 VIBRATIONS

En cas d'émissions de vibrations mécaniques gênantes pour le voisinage ainsi que pour la sécurité des biens ou des personnes, les points de contrôle, les valeurs des niveaux limites admissibles ainsi que la mesure des niveaux vibratoires émis seront déterminés suivant les spécifications des règles techniques annexées à la circulaire ministérielle n° 23 du 23 juillet 1986 relative aux vibrations mécaniques émises dans l'environnement par les installations classées.

TITRE 7 - PRÉVENTION DES RISQUES TECHNOLOGIQUES

CHAPITRE 7.1 PRINCIPES DIRECTEURS

L'exploitant prend toutes les dispositions nécessaires pour prévenir les incidents et accidents susceptibles de concerner les installations et pour en limiter les conséquences. Il organise sous sa responsabilité les mesures appropriées, pour obtenir et maintenir cette prévention des risques, dans les conditions normales d'exploitation, les situations transitoires et dégradées, depuis la construction jusqu'à la remise en état du site après l'exploitation.

Il met en place le dispositif nécessaire pour en obtenir l'application et le maintien ainsi que pour détecter et corriger les écarts éventuels.

CHAPITRE 7.2 INFRASTRUCTURES ET INSTALLATIONS

ARTICLE 7.2.1. ACCÈS ET CIRCULATION DANS L'ÉTABLISSEMENT

L'établissement est efficacement clôturé sur la totalité de sa périphérie.

L'exploitant fixe les règles de circulation applicables à l'intérieur de l'établissement. Les règles sont portées à la connaissance des intéressés par une signalisation adaptée et une information appropriée.

Les voies de circulation et d'accès sont dégagées de tout objet susceptible de gêner le passage. Ces voies permettent l'évolution des engins des services d'incendie.

A l'intérieur des chais, les allées de circulation sont maintenues constamment dégagées (à l'exception du matériel mobile nécessaire à l'exploitation) pour faciliter la circulation et l'évacuation du personnel ainsi que l'intervention des secours en cas de sinistre.

Article 7.2.1.1. Gardiennage et contrôle des accès

Toute personne étrangère à l'établissement ne doit pas avoir libre accès aux installations.

L'exploitant prend les dispositions nécessaires au contrôle des accès, ainsi qu'à la connaissance permanente des personnes présentes dans l'établissement.

Article 7.2.1.2. Personnel

L'exploitation doit se faire sous la surveillance, directe ou indirecte ou de proximité, d'une personne nommément désignée par l'exploitant et ayant une connaissance de la conduite de l'installation et des dangers et inconvénients des produits utilisés ou stockés dans l'installation. Le temps d'intervention de la personne chargée de la surveillance est compatible avec la mise en sécurité des installations.

Article 7.2.1.3. Caractéristiques des voies d'accès

Les installations sont accessibles aux engins de secours par des voies dont les caractéristiques préconisées sont les suivantes :

- largeur de la bande de roulement : 3 m
- rayon intérieur de giration : 11 m
- hauteur libre : 3,50 m
- résistance à la charge de 16 t au total.

CHAPITRE 7.3 PRESCRIPTIONS APPLICABLES AUX INSTALLATIONS DE STOCKAGE D'ALCOOL DE BOUCHE

ARTICLE 7.3.1. CARACTÉRISTIQUES DES INSTALLATIONS DE STOCKAGE AUTORISÉES

Les installations de stockage d'alcool de bouche autorisées par le présent arrêtés ont les caractéristiques suivantes :

Désignation du bâtiment (1)	Surface en m2	Type et caractéristiques du stockage	Capacité maximale de stockage en m3
A1 : «Anges »	2 chais de 1 664 m2 chacun et un chai central de 384 m2	Un chai de stockage barriques semi-automatique Un chai de stockage barriques automatique Un chai central de cuves	3 840 m3 3 840 m3 1 224 m3 Total : 8904 m3
A2 : « Paradis »	Un chai de 1 664 m2	Barriques en racks et une cuve inox de 25 m3	Total : 3 696 m3
B1 « Fines »	2 chais de 1 920 m2 chacun	Un chai nord avec 156 tonneaux Un chai sud avec des cuves inox reliées à l'embouteillage	4 680 m3 4 420 m3 Total : 9100 m3
C1 « Tonnellerie »	Un chai de 264 m2	Cuves inox	Total : 317 m3

Cuves aériennes	266 m2	8 cuves inox de 200 m3 chacune	Total : 1 600 m3
Chai 1 et 3	2 947 m2 chacun	Tonneaux	3 885 m3 chacun soit Total : 7 770 m3
Chai 2 et 4	2 667 m2 chacun	Barriques	3 999 m3 chacun soit Total : 7 998 m3

(1) cf. repère sur plan joint en annexe

ARTICLE 7.3.2. IMPLANTATION

Les chais sont implantés conformément au plan joint en annexe. Toute modification de cette implantation doit être portée au préalable à la connaissance du Préfet et de l'inspection des installations classées.

Toute modification des installations pouvant entraîner une modification des dangers ou inconvénients définies dans l'étude de danger jointe au dossier susvisé doit être préalablement portée à la connaissance du Préfet et de l'inspection des installations classées. En particulier en cas de changement du type et des caractéristiques de stockage définis à l'article 7.3.1 ci-dessus ou des moyens de transfert des alcools de bouche.

ARTICLE 7.3.3. CONSTRUCTION DES CHAIS

Sol

Le sol doit être incombustible et permettre de contrôler les écoulements. Il est aménagé de façon à permettre aux liquides accidentellement répandus de converger vers des rigoles d'évacuation (pointes de diamant) reliées à la cuvette de rétention associée au chai par l'intermédiaire de dispositif s'opposant à la propagation d'un incendie.

Murs

Les murs des chais sont construits en matériaux de classe A2s1d0 (M0) et REI 240 (coupe-feu 4 heures). Les murs séparant deux cellules contiguës dépassent d'au moins un mètre de la toiture du plus haut des chais concernés.

Charpente/couverture

L'ensemble de la charpente doit offrir une stabilité au feu Broof t3 (stable au feu une demi-heure) au minimum. En cas d'incendie, la chute des éléments de la charpente ne doit pas porter atteinte à la stabilité des murs.

La couverture doit être en matériaux de classe A2s1d0 (M0). Excepté pour les systèmes de désenfumage.

Les éléments du plafond et/ou le faux plafond et d'isolation sont en matériaux de classe A2s1d0 ou Bs2d1 (M0 ou M1).

Ouvertures/issues

Les portes extérieures des chais sont E 30 (pare-flamme degré une demi-heure).

De plus, ces portes sont équipées d'un seuil ou d'une grille ou de tout moyen équivalent évitant tout écoulement vers l'extérieur de liquides enflammés ou non.

Au moins deux issues ouvrant facilement sur l'extérieur sont judicieusement réparties dans les chais. De plus, la distance à parcourir pour atteindre une issue ne peut excéder 25 mètres.

Des inscriptions visibles en toutes circonstances signalant les sorties sont judicieusement déposées dans les chais.

Le stockage est effectué de manière que toutes les issues soient largement dégagées.

Les portes doivent avoir une largeur minimale de 0,80 mètres.

Les chais ne doivent posséder aucune ouverture autre que les issues prévues ci-dessus, hors équipements de sécurité et de ventilation.

Communication entre chais

Les portes situées entre deux cellules sont EI 120 (coupe feu 2 heures) et équipées d'un système de fermeture automatique en cas d'incendie dans l'une des deux cellules.

De plus, ces portes sont équipées d'un seuil ou d'une grille ou de tout moyen équivalent évitant tout écoulement de liquides enflammés ou non d'une cellule vers l'autre.

Les tuyauteries et les canalisations de transfert d'alcool entre les chais doivent être en matériaux incombustibles et parfaitement lutés, munis d'un système de vanne aisément accessible et manœuvrable en toutes circonstances.

Les installations sont conçues de tel sorte qu'il ne puisse y avoir de communication permettant l'épandage d'alcool d'un chai vers un autre chai y compris lors d'un sinistre.

Les tunnels doivent être obturés par une trappe coupe-feu de degré 4 heures étanches, munie d'un système de fermeture automatique et de contrôle des écoulements.

ARTICLE 7.3.4. AMÉNAGEMENTS DES CHAIS

Article 7.3.4.1. Aménagement des stockages

Dans le chai B1 sud :

- Les mises à l'atmosphère des cuves de 50 m³ sont collectées et dirigées vers l'extérieur du bâtiment. Dans le cas où plusieurs cuves sont reliées sur un même collecteur, chaque cuve est équipée d'un arrêt-flamme évitant toute propagation d'un incendie d'une cuve vers l'autre.
- Le sol est conçu de telle manière que les écoulements sont circonscrits dans une zone n'excédant pas 260 m². Chaque zone est reliée à un avaloir dirigeant les effluents vers la fosse d'extinction.
- Les trois premières rangées de cuves de 50 m³ situées à côté du mur séparant le chai nord du chai sud sont conçues de manière à éviter tout feu de flaque d'alcool sous les cuves.
- L'axe des cuves de 50 m³ est situé à plus de 10 m du mur séparant les chais B1 sud et B1 nord.

Article 7.3.4.2. Aménagements intérieurs

L'implantation des installations de stockage (barriques, tonneaux, cuves, canalisations ...) dans les chais doit permettre une libre circulation du personnel et des services de secours.

En particulier, l'aménagement des chais respecte les dispositions suivantes :

Allée principale (centrale ou latérale) : largeur minimale de 3 m à l'exception des chais A1

Installations de stockage (rime, rack, rangé de tonneaux ou cuve ...), la profondeur par rapport à une allée principale n'excède pas 20 m

Aucun point du chai ou de la cellule n'est situé à plus de 25 m d'une porte permettant de sortir directement ou indirectement vers l'extérieur. Cette distance est portée à 40 m s'il y a deux issues judicieusement réparties. Le stockage est effectué de manière que toutes les issues soient largement dégagées. Les portes ont une largeur minimale de 0,80 mètres

Les chais ne possèdent aucune ouverture autre que les issues prévues ci-dessus, hors équipements de sécurité et de ventilation.

Les stockages sont aménagés de manière à ce que le personnel en tout point du chai puisse évacuer facilement vers l'extérieur en cas d'incendie dans le chai.

ARTICLE 7.3.5. INSTALLATIONS ÉLECTRIQUES – MISE À LA TERRE

Installations électriques

Les installations électriques sont réalisées conformément au décret n° 88-1056 du 14 novembre 1988 susvisé.

Les installations électriques sont conformes à la norme NFC 15.100 pour la basse tension et aux normes NFC 13.100 et NFC 13.200 pour la haute tension.

Dans les zones à risques d'incendie ou d'explosion, les canalisations et le matériel électrique doivent être réduits à leur strict minimum, ne pas être une cause possible d'inflammation et être convenablement protégés contre les chocs, contre la propagation des flammes et contre l'action des produits présents dans les locaux où ils sont implantés.

Le matériel exposé aux projections de liquides est conforme aux dispositions de la norme NFC 20.010. Dans les locaux où sont accumulées des matières inflammables ou combustibles, le matériel est conçu et installé de telle sorte que le contact accidentel avec ces matières ainsi que l'échauffement dangereux de celles-ci sont évités. En particulier, dans ces zones, le matériel électrique dont le fonctionnement provoque des arcs, des étincelles ou l'incandescence d'éléments, n'est autorisé que si ces sources de dangers sont incluses dans des enveloppes appropriées.

Dans les zones à risques d'explosion définies ci-dessous, les installations électriques sont conformes à la réglementation des installations électriques des établissements réglementés au titre de la législation des installations classées et susceptibles de présenter des risques d'explosion (décret du 19 novembre 1996 pour le matériel construit après le 1^{er} juillet 2003, décret du 11 juillet 1978 pour les autres).

Les dispositions de l'article 2 de l'arrêté ministériel du 31 mars 1980, portant réglementation des installations électriques des établissements réglementés au titre de la législation sur les installations classées et susceptibles de présenter des risques d'explosion, sont applicables à l'ensemble des zones de risque d'atmosphère explosive de l'établissement. Le plan des zones à risques d'explosion est porté à la connaissance de l'organisme chargé de la vérification des installations électriques.

Le matériel électrique mis en service à partir du 1er janvier 1981 est conforme aux dispositions des articles 3 et 4 de l'arrêté ministériel précité.

Des interrupteurs multipolaires pour couper le courant (force et lumière) sont installés à l'extérieur des zones à risques.

Les transformateurs, contacteurs autres que ceux de basse tension sont implantés dans des locaux spéciaux situés à l'extérieur des zones à risques.

En particulier, les chais sont équipés d'un interrupteur général, bien signalé et protégé des intempéries, permet de couper l'alimentation électrique des installations de stockage, sauf celle des moyens de secours et de sécurité. Il est installé à proximité d'au moins une issue et à l'extérieur de l'installation de stockage. Un voyant lumineux extérieur signale la mise sous tension des installations électriques des installations de stockage autres que les installations de sécurité.

L'éclairage artificiel par lampes dites « baladeuses » présente un degré de protection égal ou supérieur à IP 55 avec protection mécanique.

L'éclairage fixe à incandescence et l'éclairage fluorescent sont réalisés par des luminaires ayant un degré de protection égal ou supérieur à IP 55 avec une protection mécanique.

En aucun cas les appareils d'éclairage ne sont fixés directement sur des matériaux inflammables.

Les appareils de protection, de commande et de manœuvre (fusibles, discontacteurs, interrupteurs, disjoncteurs, ...) sont tolérés à l'intérieur des installations de stockage sous réserve d'être contenus dans des enveloppes présentant un degré de protection égal ou supérieur à IP 55.

Les appareils utilisant de l'énergie électrique (pompes, brasseurs ...) ainsi que les prises de courant, situés à l'intérieur des installations de stockage, sont au minimum de degré de protection égal ou supérieur à IP 55.

Vérification périodique des installations électriques

Toutes les installations électriques sont entretenues en bon état et sont vérifiées. Les vérifications portent sur l'ensemble des prescriptions du présent article et sont effectuées conformément aux dispositions du décret n° 88-1056 du 14 novembre 1988 susvisé. La périodicité, l'objet et l'étendue des vérifications des installations électriques ainsi que le contenu des rapports relatifs aux dites vérifications sont fixés par l'arrêté du 10 octobre 2000 susvisé.

L'exploitant fait réaliser les vérifications périodiques par des personnes possédant une connaissance approfondie dans le domaine de la prévention des risques dus à l'électricité et des dispositions réglementaires qui y sont afférentes. La personne qui effectue les vérifications mentionne très explicitement les défauts relevés dans son rapport. L'exploitant conservera une trace écrite des éventuelles mesures correctives prises.

Mise à la terre des équipements

Les équipements métalliques (réservoirs, cuves, canalisations) contenant et/ou véhiculant des produits inflammables et explosibles susceptibles d'engendrer des charges électrostatiques sont mis à la terre et reliés par des liaisons équipotentielles conformément aux règlements et aux normes applicables, compte tenu notamment de la nature explosive ou inflammable des produits.

Chaque zone de chargement/déchargement des alcools doit pouvoir être reliée électriquement au circuit général de terre.

ARTICLE 7.3.6. ZONES À ATMOSPHÈRE EXPLOSIBLE

Conformément aux dispositions de l'article R 232-12-28 du code du travail (Décret n° 2002-1553 du 24 décembre 2002), l'exploitant tient à jour, sous sa responsabilité, le recensement des parties de l'établissement qui, en raison des caractéristiques qualitatives et quantitatives des matières mises en œuvre, stockées, utilisées ou produites, sont susceptibles d'être à l'origine d'un sinistre pouvant avoir des conséquences directes ou indirectes sur l'environnement, la sécurité publique ou le maintien en sécurité de l'établissement.

L'exploitant détermine pour chacune de ces parties de l'établissement la nature du risque (incendie, atmosphères explosives ou émanations toxiques). Ce risque est signalé dans les locaux correspondants.

Pour le risque d'explosion, l'exploitant définit, sous sa responsabilité, trois catégories de zones de dangers en fonction de leur aptitude à l'explosion :

- une zone de type 0 : zone à atmosphère explosive permanente, pendant de longues périodes ou fréquemment (catégorie 1),
- une zone de type 1 : zone à atmosphère explosive, occasionnelle en fonctionnement normal (catégorie 2),
- une zone de type 2 : zone à atmosphère explosive, épisodique dans des conditions anormales de fonctionnement, de faible fréquence et de courte durée (catégorie 3).

Les dispositions de l'article 2 de l'arrêté ministériel du 31 mars 1980, portant réglementation des installations électriques des établissements réglementés au titre de la législation sur les installations classées et susceptibles de présenter des risques d'explosion, sont applicables à l'ensemble des zones de risque d'atmosphère explosive de l'établissement. Le plan des zones à risques d'explosion est porté à la connaissance de l'organisme chargé de la vérification des installations électriques.

Le matériel électrique mis en service à partir du 1er janvier 1981 est conforme aux dispositions des articles 3 et 4 de l'arrêté ministériel précité.

Les masses métalliques contenant et/ou véhiculant des produits inflammables et explosibles susceptibles d'engendrer des charges électrostatiques sont mises à la terre et reliées par des liaisons équipotentielles.

Il est affiché aux entrées des chais présentant des risques d'explosion notamment ceux avec des cuves inox, la mention « risque d'explosion en cas d'incendie ».

ARTICLE 7.3.7. PROTECTION CONTRE LA Foudre

Les installations respectent les dispositions prévues par l'arrêté ministériel du 15 janvier 2008.

CHAPITRE 7.4 FACTEUR ET ÉLÉMENTS IMPORTANTS DESTINÉS À LA PRÉVENTION DES ACCIDENTS

ARTICLE 7.4.1. LISTE DES ÉLÉMENTS IMPORTANTS POUR LA SÉCURITÉ

L'exploitant établit la liste des facteurs importants pour la sécurité. Il identifie à ce titre les équipements, les paramètres, les consignes, les modes opératoires et les formations afin de maîtriser une dérive dans toutes les phases d'exploitation des installations (fonctionnement normal, fonctionnement transitoire, situation accidentelle ...) susceptible d'engendrer des conséquences graves pour l'homme et l'environnement.

Cette liste est tenue à la disposition de l'inspection des installations classées et régulièrement mise à jour.

Cette liste comporte au moins, lorsque les installations en sont pourvues, les éléments suivants :

- les murs coupe-feu
- les installations d'extinction automatique
- les extincteurs
- les Robinets d'Incendie Armés
- Les bornes incendie
- Les réserves d'eau d'incendie
- Les ouvrages de Récupération/Extinction/Rétention des alcools de bouche et des eaux d'extinction en cas d'incendie
- Les regards siphoides
- Les systèmes de surveillance et d'alarme

Toute modification ou suppression d'éléments de cette liste minimale de facteurs IPS constitue un changement notable qui doit être porté avant sa réalisation à la connaissance du Préfet avec tous les éléments d'appréciation en application de l'article R 512-33 du code de l'environnement.

Les équipements IPS :

- sont de conception éprouvée
- résistent aux agressions internes ou externes potentielles
- sont contrôlés périodiquement et maintenus en bon état de fonctionnement, selon des procédures écrites. Ces opérations de maintenance et de vérification sont enregistrées, archivées et tenues à la disposition de l'inspection des installations classées.

La conduite à tenir en cas d'indisponibilité ou de maintenance de ces équipements est définie par des consignes écrites.

CHAPITRE 7.5 PRÉVENTION DES POLLUTIONS ACCIDENTELLES

ARTICLE 7.5.1. TRANSPORTS - CHARGEMENTS – DÉCHARGEMENTS

Les aires de chargement/déchargement sont situées à l'intérieur du site et matérialisées au sol. Elles sont réservées uniquement au chargement et au déchargement des alcools de bouches dans des camions citernes ou des produits nécessaires à l'exploitation du chai.

Chaque aire est associée à une cuvette de rétention étanche permettant de récupérer tout épandage provenant du camion citerne, des installations fixes de stockage ou des tuyaux de transfert lors des opérations de chargement ou de déchargement. Cette cuvette à une capacité au moins égale au camion citerne le plus grand pouvant être admis sur l'aire.

Chaque aire est équipée d'une installation permettant une liaison équipotentielle entre le camion citerne, le tuyau de dépotage et les installations de stockage.

Des consignes sont établies pour le chargement /déchargement des camions, elles sont affichées à proximité de l'aire de dépotage. Elles précisent en particulier que tout chargement ou déchargement d'une citerne routière ne peut être effectuée que si la liaison équipotentielle est assurée.

ARTICLE 7.5.2. TRANSFERT D'ALCOOL

Les canalisations de transfert d'alcool de bouche sont conçues pour éviter la propagation d'un incendie d'un chai vers un autre ou d'une aire de chargement/déchargement vers un chai y compris en cas d'écoulement au sol suite à une fuite de la canalisation. Tout écoulement d'une canalisation de transfert est dirigé vers une cuvette de rétention étanche.

Les canalisations de transfert sont équipées de vannes avec commande à distance à chacune de leur extrémité ou de système équivalent arrêtant le transfert d'alcool dans les canalisations

Le transfert d'alcool par siphonage est interdit.

Lorsque les canalisations sont situées dans des galeries formant un milieu confiné, les galeries sont conçues pour éviter toute propagation de l'incendie vers l'extérieur et limiter les effets d'une surpression en cas d'explosion à l'intérieur de la galerie.

Les galeries sont équipés de moyens de détection d'incendie et d'écoulement d'alcool.

ARTICLE 7.5.3. CHARIOTS ÉLÉVATEURS ET ENGINS DE MANUTENTION

Les matériels électriques des chariots destinés aux manutentions doivent présenter un degré de protection adapté à la zone de sécurité définies à l'article 7.3.6 ci-dessus et en tout état de cause égal ou supérieur à IP 44.

Le local de charge des chariots électriques doit être extérieur au chai de vieillissement et répondre aux prescriptions spécifiques applicables aux ateliers de charge d'accumulateurs.

Les chariots élévateurs et engins de manutention utilisant un moteur thermique doivent être équipés d'une protection spécifique évitant l'émission d'étincelle à la sortie du pot d'échappement tel que boîte à eau, arrêt de flamme ou tout autre protection équivalente.

Les chariots électriques ou thermiques doivent faire l'objet d'un contrôle annuel par un technicien compétent. Les rapports de contrôle sont tenus à la disposition des inspecteurs des installations classées.

CHAPITRE 7.6 MOYENS D'INTERVENTION EN CAS D'ACCIDENT ET ORGANISATION DES SECOURS

ARTICLE 7.6.1. DÉFINITION GÉNÉRALE DES MOYENS

L'établissement est doté de moyens adaptés aux risques à défendre et répartis en fonction de la localisation de ceux-ci.

ARTICLE 7.6.2. ENTRETIEN DES MOYENS D'INTERVENTION

Ces équipements sont maintenus en bon état, repérés et facilement accessibles.

L'exploitant doit pouvoir justifier, auprès de l'inspection des installations classées, de l'exécution de ces dispositions. Il doit fixer les conditions de maintenance et les conditions d'essais périodiques de ces matériels.

Les dates, les modalités de ces contrôles et les observations constatées doivent être inscrites sur un registre tenu à la disposition des services de la protection civile, d'incendie et de secours et de l'inspection des installations classées.

ARTICLE 7.6.3. ALARME - MOYENS D'INTERVENTION - RESSOURCES EN EAU

L'établissement est doté de moyens de secours contre l'incendie appropriés aux risques et conformes aux normes en vigueur, notamment :

Alarme incendie

Chaque chai est équipé d'un système automatique de détection d'incendie et d'alerte de la personne chargée de la surveillance.

Sur chaque site, le personnel dispose d'un moyen d'appel de la personne chargée de la surveillance

Désenfumage

Les locaux à risque d'incendie doivent être équipés en partie haute, d'éléments permettant, en cas d'incendie, l'évacuation des fumées (par exemple, matériaux légers fusibles sous l'effet de la chaleur.

Tout chai doit comporter, dans son tiers supérieur, un dispositif de désenfumage dont la surface doit être :

- Pour les bâtiments A1, A2, et le chai B1 nord d'au moins 1/300 de la surface du chai (non compris les surface fusibles)
- Pour les chais B1 sud, 1, 2, 3 et 4 d'au moins égale à 2% de la surface du chai au sol (dont au moins 1% de surface utile d'ouverture d'exutoire) ;
- au moins 1 m² si la surface du chai au sol est inférieure à 300 m² et la capacité de stockage supérieure ou égale à 50 m³ (500 hl).

Des commandes manuelles des exutoires de fumée et de chaleur doivent être facilement accessibles depuis au moins une issue.

Pour les chais 1, 2, 3 et 4 les exutoires sont à déclenchement automatiques (fusible)

Installation fixe d'extinction automatique

Les chais des bâtiments A1, A2 et B1 sont équipés d'une installation fixe d'extinction automatique en cas d'incendie.

Les chais B1 sud, 1, 2, 3 et 4 sont équipés d'installations fixes d'extinction automatique à mousse , dimensionnées pour éteindre en 30 minutes une surface minimale équivalent à 2 sous-cuvettes et en tout état de cause supérieur au temps nécessaire pour l'arrivée des autres moyens d'intervention et/ou de réalimentation des réserves en mousse et/ou en eau.

Ces installations sont conçues et réalisées selon un code spécifique reconnu. Dans le cas où les pompes sont électrique, elles doivent être secourues par un réseau redondant.

RIA (Robinet d'Incendie Armé)

Chaque chai est équipé de RIA situé à proximité des issues, de telle sorte que chaque point du chai de vieillissement puisse être atteint par le jet d'au moins deux lances.

Le (ou les) robinet(s) doi(ven)t être conformes aux normes françaises NF S 61201 et NF S 62201 par leur composition, leurs caractéristiques hydrauliques et leur installation.

Pour les chais 1, 2, 3 et 4, les RIA sont équipés en dispositif à mousse avec un émulseur prévu pour l'extinction de liquides polaires de manière à assurer au moins 3 minutes d'autonomie.

Ce matériel doit être maintenu en bon état et vérifié au moins une fois par an par un technicien compétent.

Extincteurs

Chaque chai est doté d'extincteurs portatifs de telle sorte que la distance maximale pour atteindre l'extincteur le plus proche ne soit jamais supérieure à 15 mètres.

Leur puissance extinctrice minimale doit être de 144 B.

En outre, il est prévu en complément, un extincteur sur roues de 50 Kg environ, par volume de 1.000 m³ d'alcool s'il n'existe pas de RIA avec émulseur dans le chai.

Ce matériel est périodiquement contrôlé et la date des contrôles doit être portée sur une étiquette fixée à chaque appareil.

Tout engin mécanique se déplaçant à l'intérieur des chais est doté d'un extincteur portatif, soit à CO₂, soit à poudre polyvalente.

Réserve d'eau d'incendie sur le site

Le site est pourvu de réserve d'eau nécessaire à l'extinction d'un incendie dans les installations de stockage d'alcool de bouche.

Cette réserve a une capacité minimale de 35 000 m³, constituée de :

- Une réserve de 1 000 m³ associée au système d'extinction automatique et au RIA du site
- Une réserve minimale de 34 300 m³ accessible aux engins des services d'incendie et de secours et équipée de moyen fixe d'aspiration d'une capacité de 1 273 m³/h.

Emulseurs

Les quantités d'émulseurs nécessaires à l'extinction d'un incendie susceptible de se produire sur le site sont définies par l'exploitant en accord avec les services d'incendie et de secours.

Dans le cas où les émulseurs ne sont pas stockés en totalité sur le site, l'exploitant s'engage auprès des services d'incendie et de secours de faire acheminer les émulseurs nécessaires dans un délai défini. L'acheminement des émulseurs sur le site est à la charge de l'exploitant.

Dans le cas où les émulseurs appartiennent et/ou sont gérés par un groupement mutualiste, l'exploitant passe une convention avec le groupement. Copie de cette convention est adressée au Préfet, aux services d'incendie et de secours et à l'inspecteur des installations classées. En cas de résiliation de cette convention par l'une des parties, l'exploitant en informe sans délai le Préfet, les services de secours et d'incendie et l'inspecteur des installations classées en indiquant les mesures qu'il a prises pour pouvoir disposer des émulseurs nécessaires à l'extinction d'un incendie sur son site dans les délais convenus.

Récupération/ Extinction/ Rétention des alcools de bouche et des eaux d'extinction en cas d'incendie

Chaque chai est pourvu d'un réseau permettant de récupérer et de canaliser les alcools de bouche et les eaux d'extinction d'incendie.

Les effluents ainsi canalisés sont dirigés à l'extérieur des bâtiments de stockage d'alcool vers une fosse permettant l'extinction des effluents enflammés puis vers une rétention.

Le réseau, la fosse d'extinction et la rétention sont conçus, dimensionnés et construits afin de :

- Ne pas communiquer le feu directement ou indirectement aux autres installations situées sur le site ainsi qu'à l'extérieur du site
- Eviter tout débordement, sauf pour la rétention. Pour cela ils sont adaptés aux débits et aux volumes définis dans les moyens de lutte contre l'incendie (mini 10 l/m²/mn)
- Résister aux effluents enflammés. En amont de la fosse de dilution les réseaux sont en matériaux incombustibles.
- Eviter l'écoulement des effluents en dehors des réseaux et installations prévus à cet effet
- Etre accessible aux services d'intervention lors de l'incendie.
- Assurer la protection des tiers contre les écoulements éventuels
- Limiter la surface de collecte des effluents afin d'éviter la propagation de l'incendie dans le chai. Excepté au niveau des avaloirs, le réseau ne peut être à ciel ouvert à l'intérieur du chai. Pour les chais B1 sud, 1, 2, 3 et 4 la surface de la sous cuvette de collecte d'un avaloir ne peut excéder 250 m².
- Etre éloignés au maximum de la propriété des tiers et de toute autre construction. Le réseau et la fosse d'extinction sont situés dans la mesure du possible à plus de 15 m des limites du site.

Les chais sont associés à une rétention d'une capacité minimale de 2 340 m³ étanche complétée par une zone formant rétention de 3 588 m³ et les bâtiments mise en bouteille, C1 et C2 à une capacité minimale de 600 m³ étanche complétée par une zone formant rétention de 3 500 m³.

En cas de débordement de la rétention, les effluents sont canalisés en un lieu où ils ne peuvent pas porter atteinte aux biens et aux intérêts des tiers. L'exploitant établit un plan d'intervention précisant les moyens à mettre en place et les manœuvres à effectuer pour canaliser et maîtriser les écoulements des eaux d'extinction d'incendie. Le délai d'exécution de ce plan ne peut excéder le délai de remplissage de la rétention.

Ce plan est porté à la connaissance du personnel et des services d'incendie et de secours. Il est régulièrement mis en œuvre au cours d'exercice qui doivent avoir lieu au moins une fois par an.

ARTICLE 7.6.4. – STOCKAGE D'ALCOOL DE BOUCHE EN CUVES AÉRIENNES :

En plus des dispositions du présent arrêté qui sont applicables aux cuves, pour ce qui les concernent, celles-ci sont équipées de :

- Une membrane de rupture en cas d'explosion évitant la rupture de la cuve,
- Une soupape en cas de surpression évitant la déformation de la cuve lors du remplissage et de la vidange,
- Un arrosage par des têtes déluges installées sur une couronne en partie haute. Le débit est de 18 litres par minute et par mètre linéaire de paroi de la totalité des cuves. Le déluge est alimenté par un des postes sprinkler du site et déclenché automatiquement par un détecteur de flammes installé dans la zone de stockage des cuves ou manuellement. Le déclenchement de la moitié au moins des têtes de déluge est également automatique en cas de déclenchement du sprinkler du chai « Paradis ».

- Liaisons équipotentiellees reliées à la terre,
- Un remplissage par tube plongeur ou par le bas,
- Une cuvette de rétention d'une capacité de 75 m³ évitant l'épandage à l'extérieur de la plate forme des 8 cuves. Cette cuvette est reliée par une canalisation à la cuvette de rétention du site (2340 m³ pour le bassin de rétention et 3 588 m³ pour le bassin de confinement). Cette canalisation est adaptés aux débits et aux volumes définis dans les moyens de lutte contre l'incendie. La cuvette est conçue pour faciliter l'écoulement de l'alcool vers la canalisation d'évacuation et assurer une protection contre l'effet de vague éventuel.
- Une détection d'incendie située dans la cuvette de rétention de 75 m³. Ce système de détection est relié au réseau de détection du site mentionné à l'article 7.6.3.
- 2 RIA ou système équivalent assurant au minimum 10 minutes de production de mousse à un débit de 500 litres de solution moussante par minute.

L'aire de dépotage des cuves inox est équipée de :

- Une installation d'aspersion d'eau de type « sprinkler » protégeant les citernes routières assurant un débit de 10 l/m²/min
- Une prise de terre assurant une liaison équipotentielle avec les autres installations reliées à l'aire de dépotage
- Un arrêt d'urgence de l'alimentation électrique des installations de dépotage à l'exception des systèmes de sécurité et notamment d'alarme
- Une cuvette de rétention étanche récupérant les écoulements provenant des camions-citernes. Cette cuvette est reliée à la cuvette de rétention du site.

L'exploitant met en place des extincteurs d'incendie en nombre suffisant et judicieusement réparties à proximité de l'aire de dépotage et des cuves inox.

Les alarmes sont reportées vers le poste de sécurité du site.

ARTICLE 7.6.5. PLAN D'OPÉRATION INTERNE

L'exploitant établit un Plan d'Opération Interne précisant les mesures d'organisation, les méthodes d'intervention et les moyens nécessaires que l'exploitant a mis en œuvre pour protéger le personnel, les populations et l'environnement.

Le plan est mis à jour et testé à des intervalles n'excédant pas 5 ans.

ARTICLE 7.6.6. FORMATION DU PERSONNEL À LA LUTTE CONTRE L'INCENDIE

L'exploitant doit veiller à la qualification professionnelle de son personnel et à l'utilisation des consignes de sécurité et d'exploitation.

Le personnel travaillant dans les chais doit être initié à l'utilisation des moyens de lutte contre l'incendie. Il doit, en outre, être entraîné à effectuer les manœuvres facilitant l'accès des services publics de lutte contre l'incendie.

L'exploitant effectue cette manœuvre ou moins une fois par an. Elle peut être organisée en collaboration avec le Service Départemental d'Incendie et de Secours.

ARTICLE 7.6.7. CONSIGNES DE SÉCURITÉ

Sans préjudice des dispositions du code du travail, les modalités d'application des dispositions du présent arrêté sont établies, intégrées dans des procédures générales spécifiques et/ou dans les procédures et instructions de travail, tenues à jour, portées à la connaissance et mis à la disposition du personnel.

Ces consignes indiquent notamment :

- l'interdiction d'apporter du feu sous une forme quelconque dans les parties de l'installation qui, en raison des caractéristiques qualitatives et quantitatives des matières mises en œuvre, stockées, utilisées ou produites, sont susceptibles d'être à l'origine d'un sinistre pouvant avoir des conséquences directes ou indirectes sur l'environnement, la sécurité publique ou le maintien en sécurité de l'installation,
- les procédures d'arrêt d'urgence et de mise en sécurité de l'installation (électricité, réseaux de fluides),
- les mesures à prendre en cas de fuite sur un récipient ou une canalisation contenant des substances dangereuses et notamment les conditions d'évacuation des déchets et eaux souillées en cas d'épandage accidentel,
- les moyens d'extinction à utiliser en cas d'incendie,
- la procédure d'alerte avec les numéros de téléphone du responsable d'intervention de l'établissement, des services d'incendie et de secours,
- la procédure permettant, en cas de lutte contre un incendie, d'isoler le site afin de prévenir tout transfert de pollution vers le milieu récepteur.
- la mise en œuvre des moyens d'intervention, d'évacuation du personnel et d'appel des secours extérieurs.

Le personnel est informé et entraîné à l'application de ces consignes.

ARTICLE 7.6.8. POLITIQUE DE PRÉVENTION DES RISQUES MAJEURS

L'exploitant tient à la disposition de l'inspection des installations classées un document exposant la politique de l'établissement en matière de prévention des risques majeurs (objectifs, orientations et moyens)

TITRE 8 DISPOSITIONS ADMINISTRATIVES

CHAPITRE 8.1 DÉLAIS ET VOIES DE RECOURS

Le présent arrêté est soumis à un contentieux de pleine juridiction.

Il peut être déféré à la juridiction administrative de Poitiers :

1° Par les demandeurs ou exploitants, dans un délai de deux mois qui commence à courir du jour où lesdits actes leur ont été notifiés ;

2° Par les tiers, personnes physiques ou morales, les communes intéressées ou leurs groupements, en raison des inconvénients ou des dangers que le fonctionnement de l'installation présente pour les intérêts visés à l'article L. 511-1, dans un délai de quatre ans à compter de la publication ou de l'affichage desdits actes, ce délai étant, le cas échéant, prolongé jusqu'à la fin d'une période de deux années suivant la mise en activité de l'installation.

Les tiers qui n'ont acquis ou pris à bail des immeubles ou n'ont élevé des constructions dans le voisinage d'une installation classée que postérieurement à l'affichage ou à la publication de l'arrêté autorisant l'ouverture de cette installation ou atténuant les prescriptions primitives ne sont pas recevables à déférer ledit arrêté à la juridiction administrative.

La présente décision peut être déférée au Tribunal Administratif de Poitiers.

- pour l'exploitant, le délai de recours est de deux mois. Ce délai commence à courir du jour où la présente autorisation a été notifiée,
- pour les tiers le délai est de quatre ans. Ce délai commence à courir à compter de la publication ou de l'affichage de la présente autorisation. Ce délai étant, le cas échéant prolongé jusqu'à la fin d'une période de deux années suivant la mise en activité de l'installation.

CHAPITRE 8.2 PUBLICATION

Conformément aux dispositions réglementaires en vigueur, un extrait du présent arrêté, énumérant les conditions auxquelles l'autorisation est accordée, sera affiché à la mairie pendant une durée minimum d'un mois avec mention de la possibilité pour les tiers de consulter sur place, ou à la Préfecture de Charente. le texte des prescriptions ; procès-verbal de l'accomplissement de cette formalité sera dressé par les soins du maire.

Le même extrait sera affiché en permanence de façon visible dans l'installation par les soins du bénéficiaire de l'autorisation.

Un avis sera inséré, par les soins du Préfet, et aux frais de l'exploitant, dans deux journaux locaux ou régionaux, diffusés dans tout le département.


CHAPITRE 8.3

Le Secrétaire général de la Préfecture de la CHARENTE, le sous-préfet de COGNAC, le maire de ROUILLAC, le Directeur Régional de l'Industrie de la Recherche et de l'Environnement et l'inspecteur des installations classées, sont chargés chacun en ce qui les concerne de l'exécution du présent arrêté.

ANGOULEME, le 9 décembre 2008
Le Préfet,
Le secrétaire général,

signé

Yves SEGUY

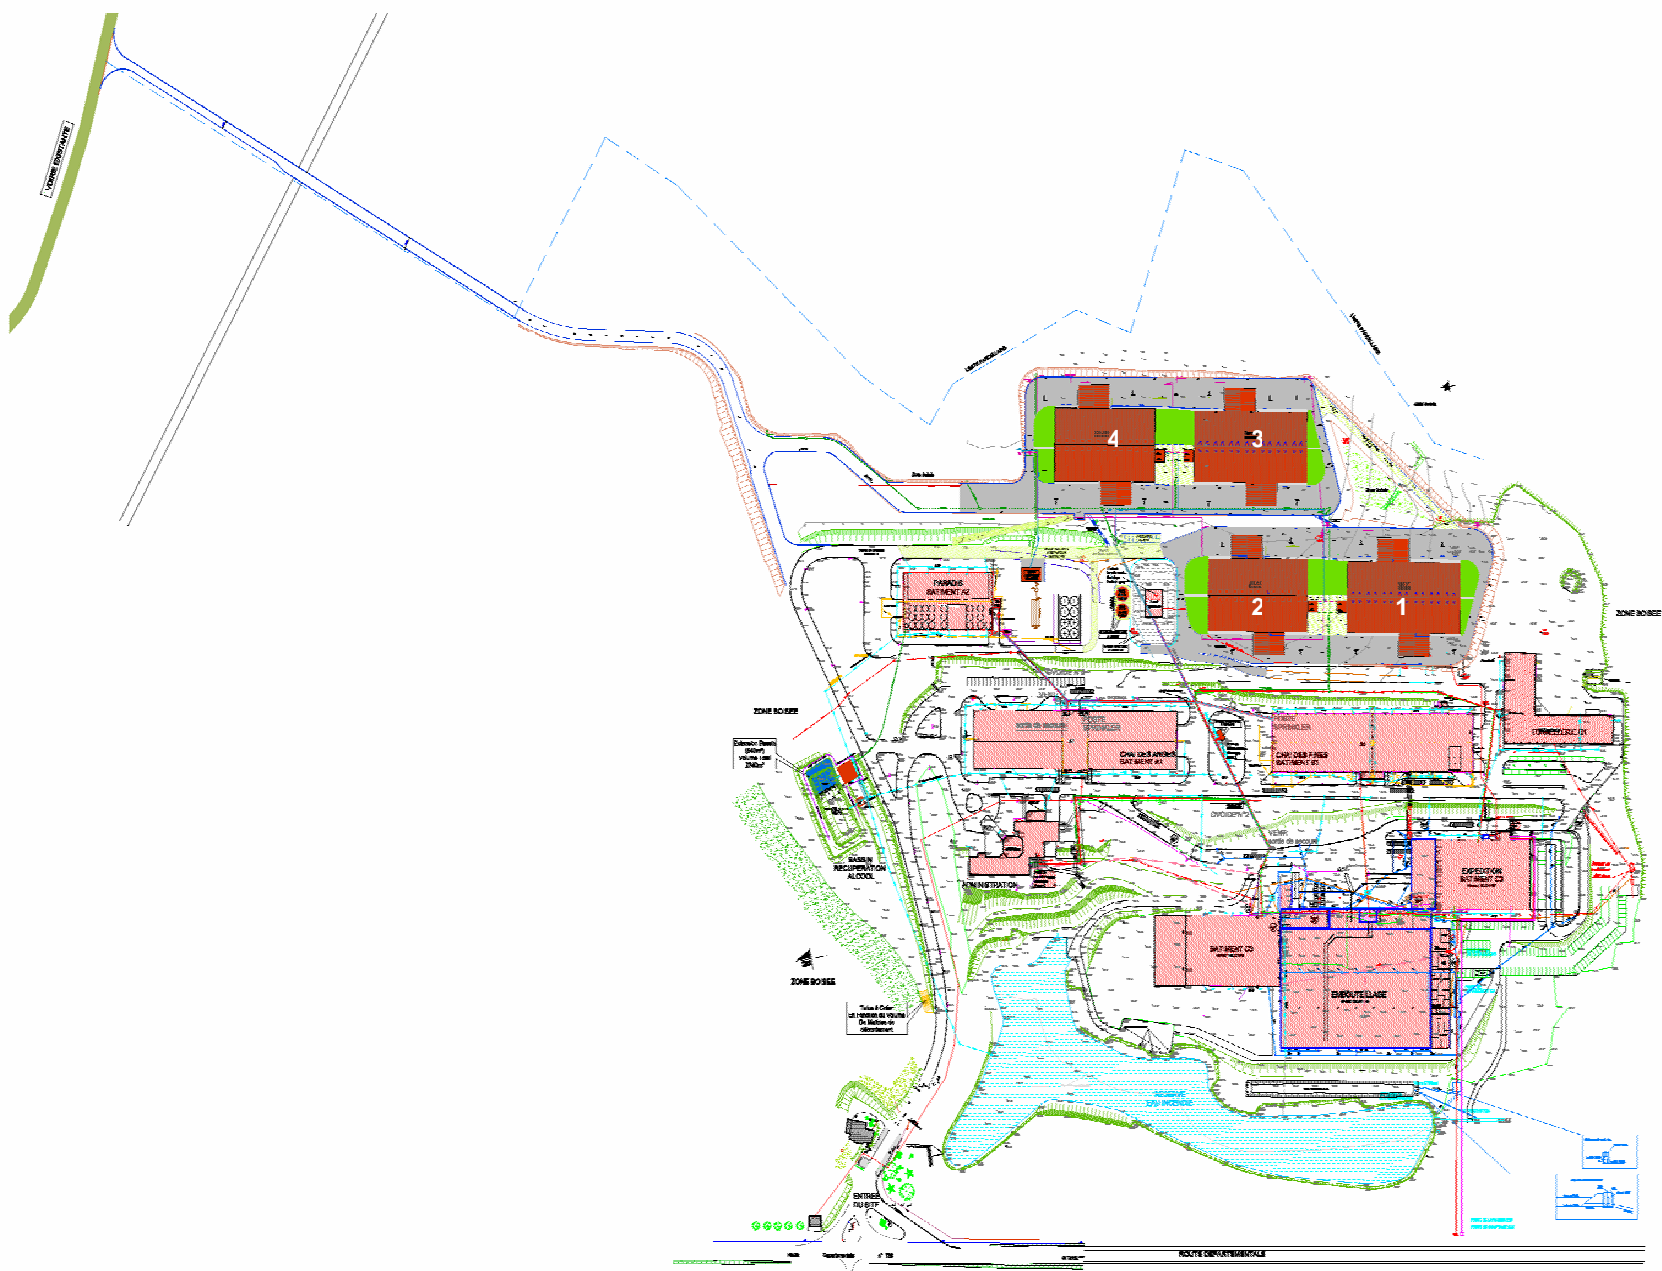

1			
2			
MARTELL & Co
 Place Edouard Martell
 18100 COGNAC
 Société de Participations
 Martell & Co
 Société Anonyme

EXTENSIONS DE CHAIS A BARRIQUES ET TONNEAUX
 Domaine de L'Grèzes 18170 BOULLAG

ARCHITECTE
BORLAN INSIGNIERE & ASSOCIÉS
 10, rue de la République - 41000 Blois
 02 54 41 42 54 - 02 54 41 42 54
 borlan@borlan-insigniere.com

DIRECTEUR ARCHITECTURAL
BORLAN INSIGNIERE & ASSOCIÉS
 10, rue de la République - 41000 Blois
 02 54 41 42 54 - 02 54 41 42 54
 borlan@borlan-insigniere.com

PLAN DE MASSE ET VRD GENERAL
 ETAT PROJETE

LOTS TERRASSEMENT & VRD
 11 21 22 23 24 25 26 27 28 29 30 31 32 33 34 35 36 37 38 39 40 41 42 43 44 45 46 47 48 49 50

302228 41VR402 8