


Annexes I - Plan de situation

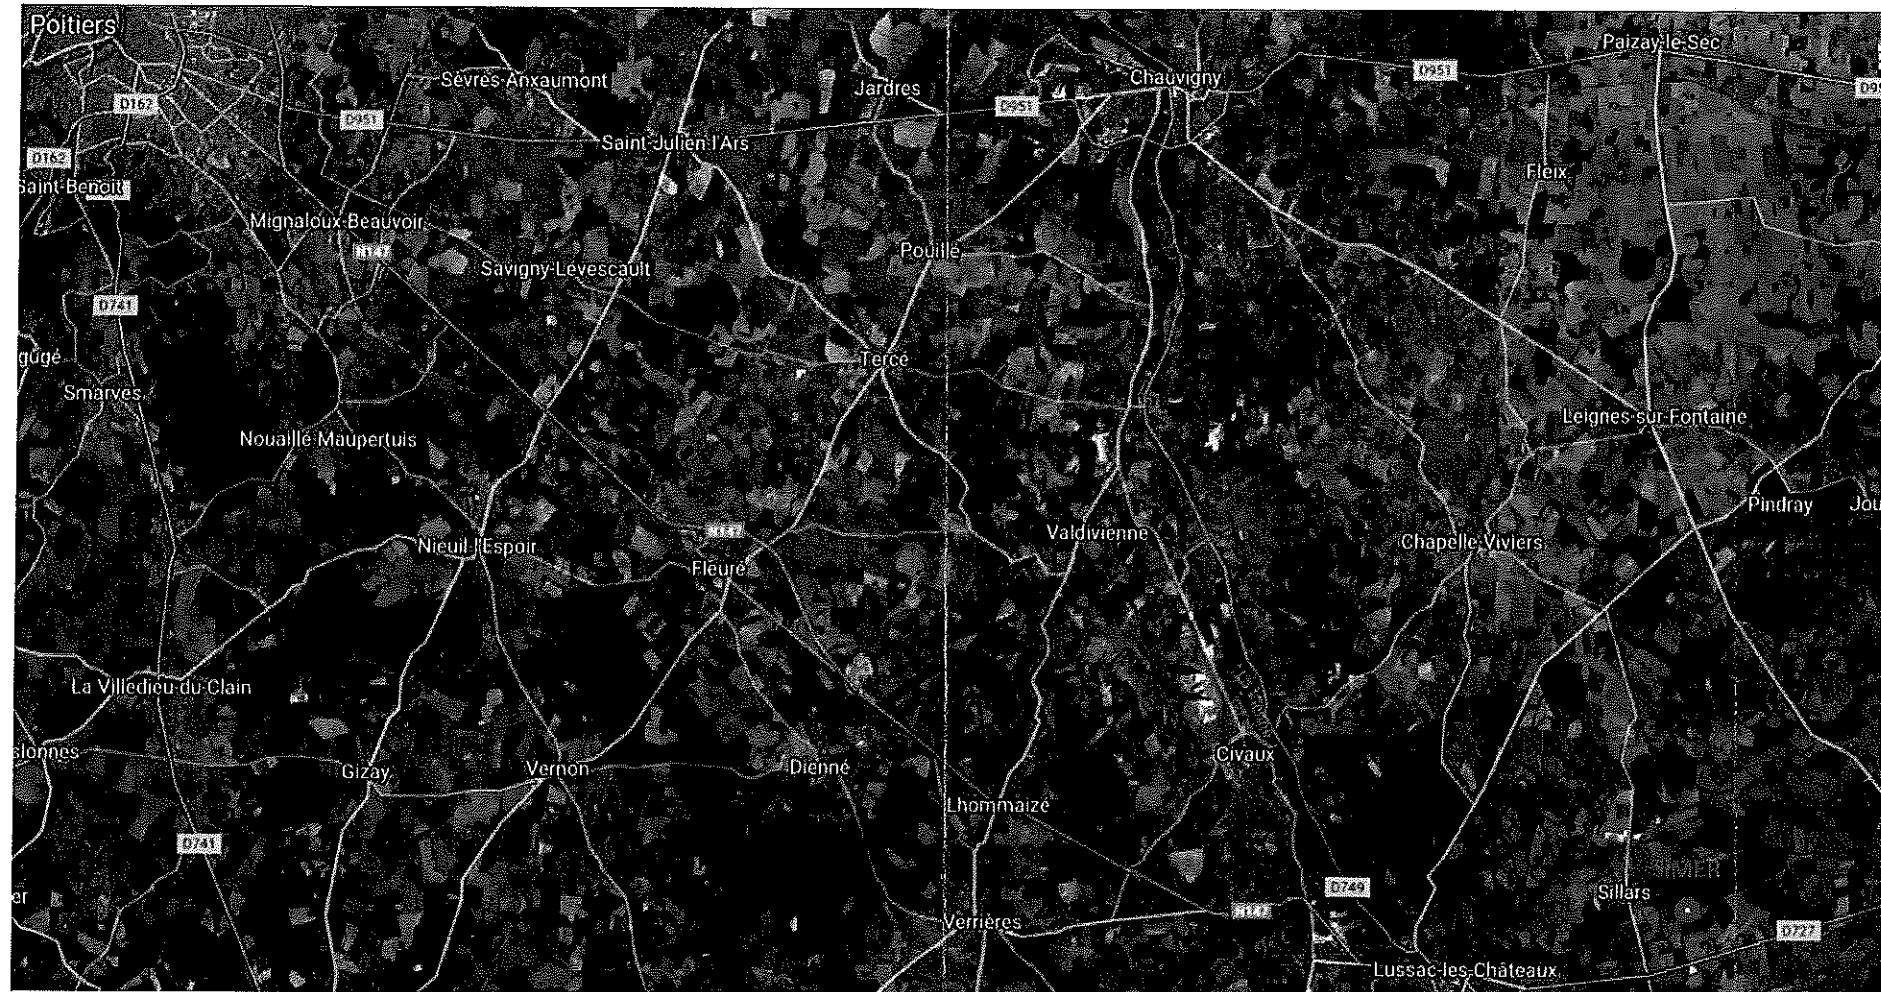


**Vu pour être annexé
à mon arrêté en date du**

- 6 JUL. 2018

Pour la Préfète et par délégation,
Le Secrétaire Général absent
La Directrice de Cabinet


Cécile GENESTE

Annexe II - Plan des installations

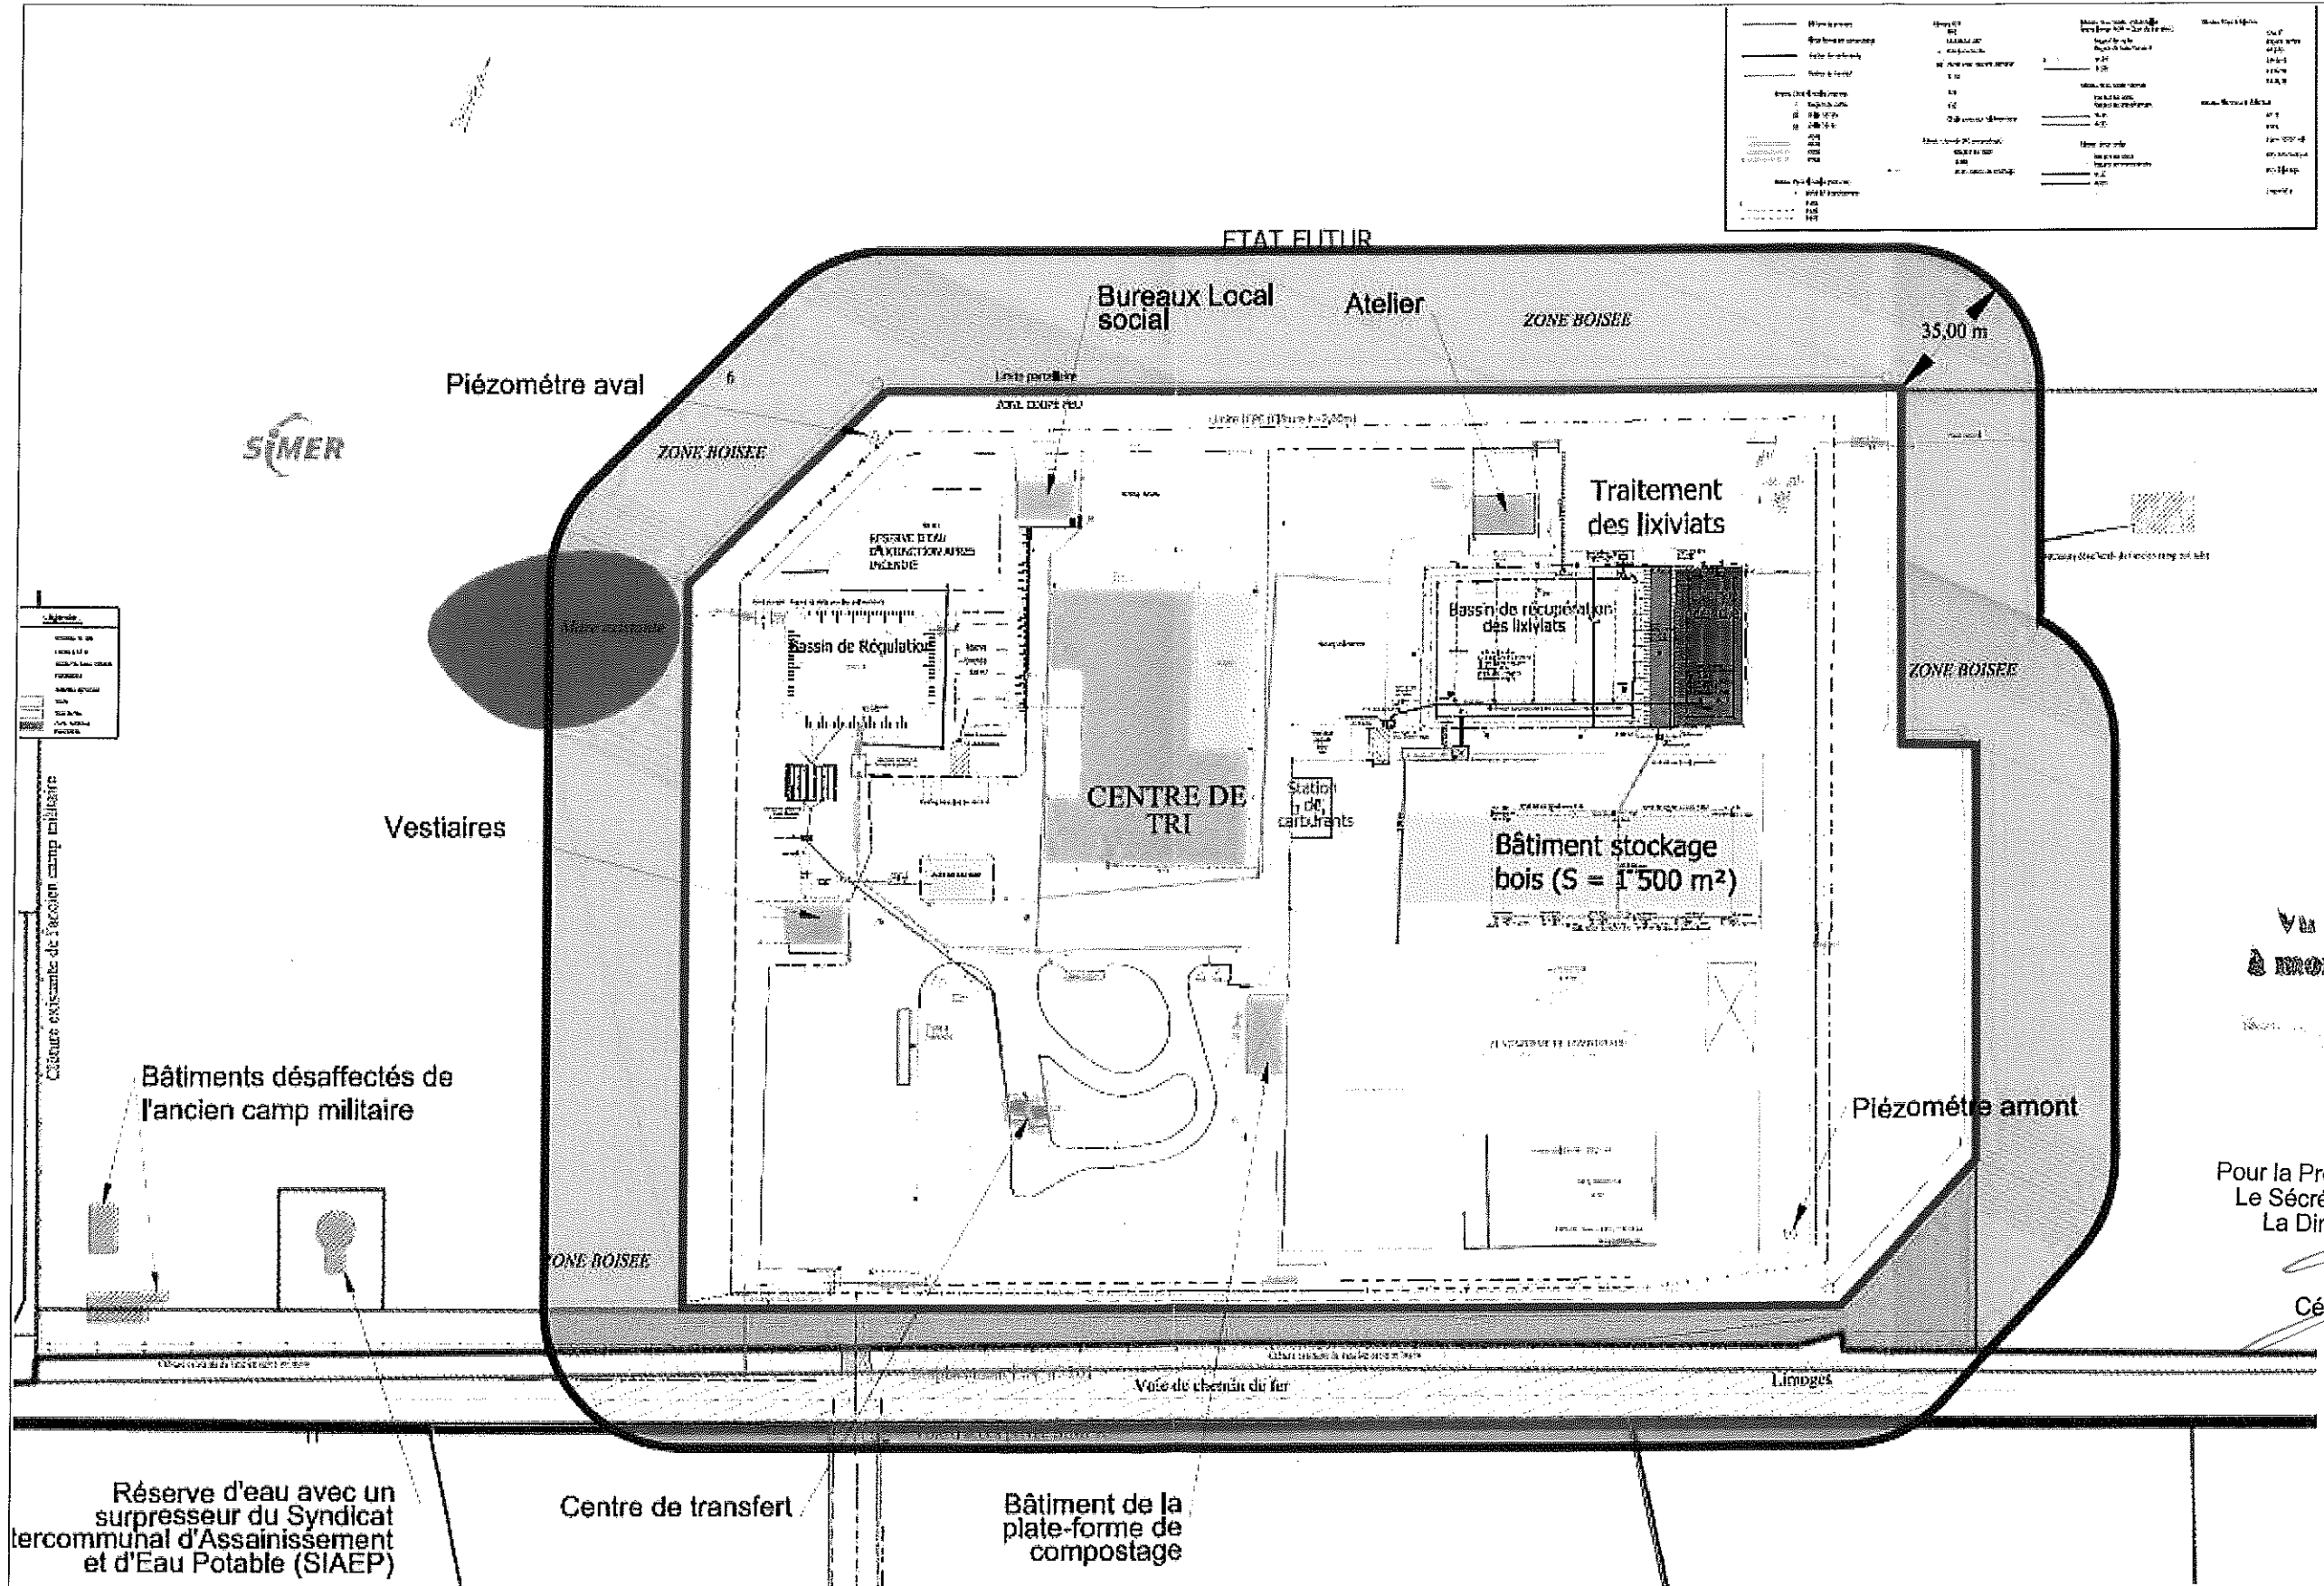


<ul style="list-style-type: none"> --- --- --- --- --- --- --- --- --- --- 	<ul style="list-style-type: none"> --- --- --- --- --- --- --- --- --- --- 	<ul style="list-style-type: none"> --- --- --- --- --- --- --- --- --- --- 	<ul style="list-style-type: none"> --- --- --- --- --- --- --- --- --- ---
--	--	--	--

Vu pour être annexé
à mon arrêté en date du
6 JUL. 2018

Pour la Préfète et par délégation,
Le Secrétaire Général absent
La Directrice de Cabinet
Cécile GENESTE

Annexe III - Plan des réseaux eaux et points de mesures

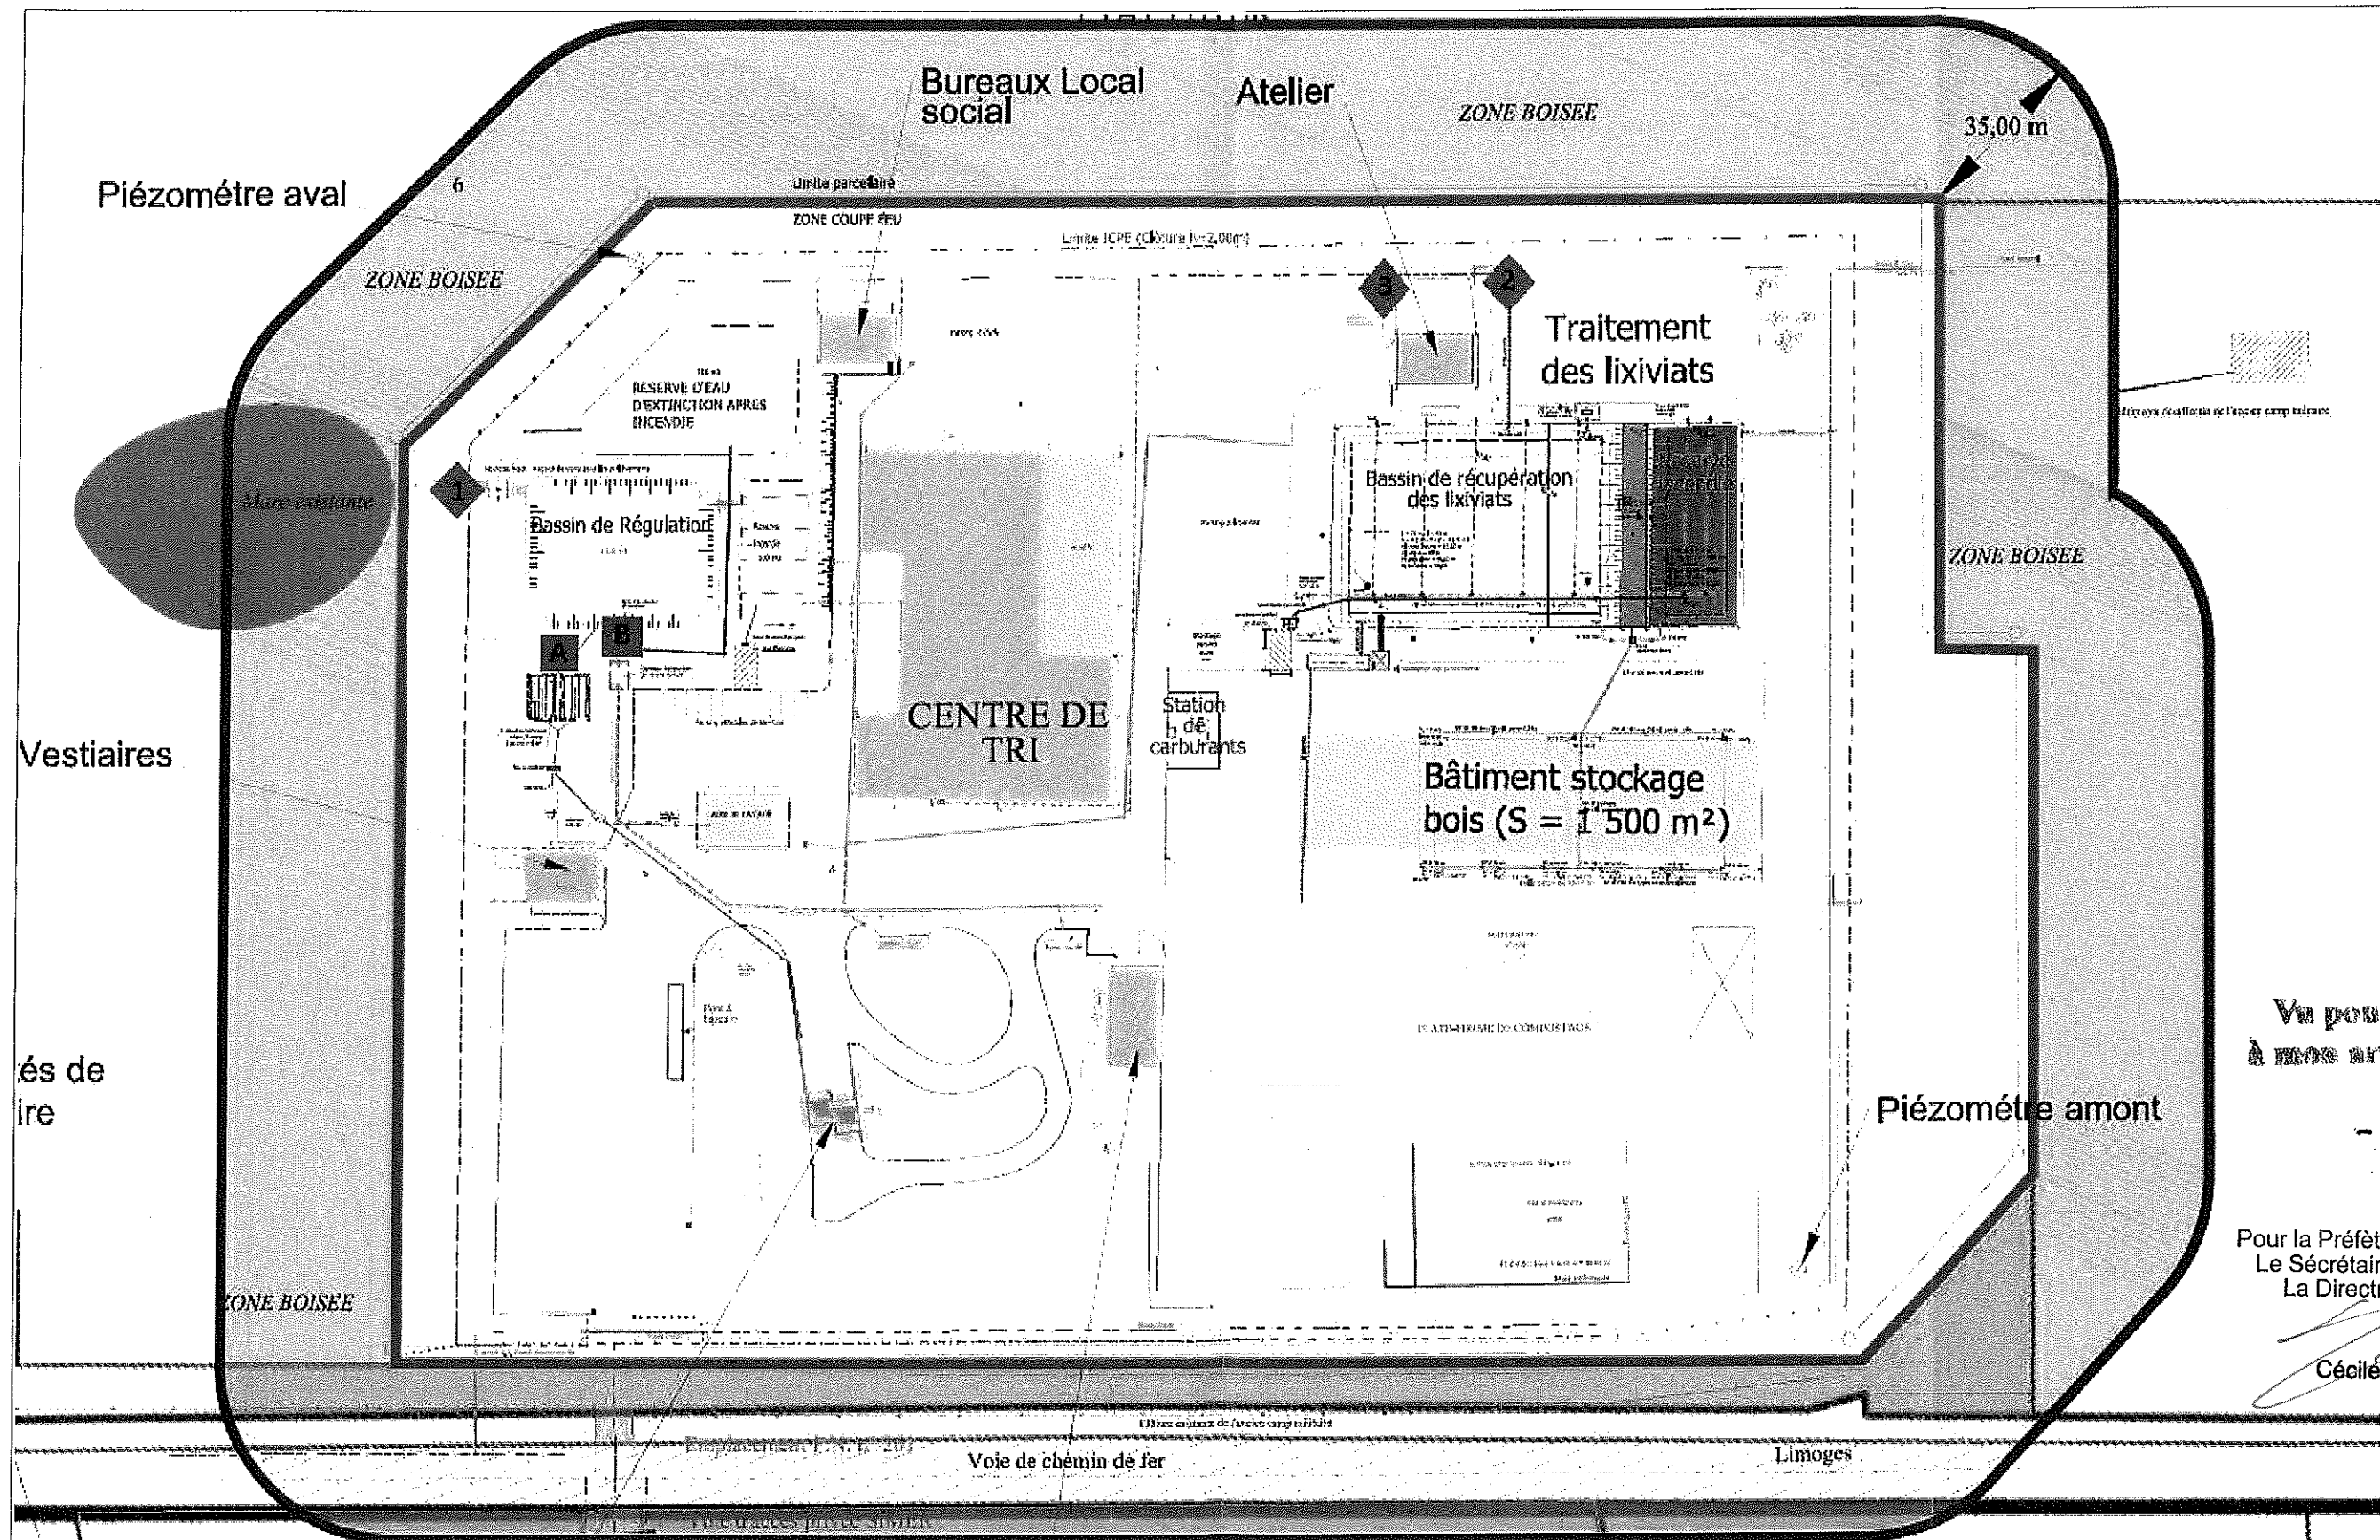

Vu pour être annexé
à mon arrêté en date du

- 6 JUL. 2018

Pour la Préfète et par délégation,
Le Secrétaire Général absent
La Directrice de Cabinet

Cécile GENESTE
Cécile GENESTE

Annexe IV Plan des points de mesures de bruit



pour être annexé
à l'arrêté en date de

- 6 JUL. 2018

Préfète et par délégation,
Secrétaire Général absent
Directrice de Cabinet


Cécile GENESTE