



ATTESTATION DE DEBITS SIMULTANES

Etablissement : _____

Adresse : _____

Hydrants utilisés pour la mesure

Réseau (Public ou Privé)	Hydrants (Nature, N°)	Emplacement

Valeurs issues de la mesure en simultané

(Ouverture des hydrants concernés l'un après l'autre en maintenant les précédents en fonction).

	1 ^{er} hydrant	2 ^{ème} hydrant	3 ^{ème} hydrant	4 ^{ème} hydrant
Numéro				
Débit à 1 bar				

Je soussigné,.....
 - service gestionnaire du réseau d'eau pour la commune de.....*
 - société*


**rayer mention inutile*

ayant réalisé les contrôles sur les hydrants normalisés cités ci-dessus, certifie que hydrants peuvent être ouverts en simultané tout en garantissant un débit au moins égal à 60 m³/h sous un bar de pression pour chacun.

Fait à, le.....
 Pour servir ce que de droit
 (cachet et signature)

A retourner à :

Service Départemental d'Incendie et de Secours
Groupement Opération Prévision
 22, boulevard Pierre 1^{er}
 33081 BORDEAUX Cedex

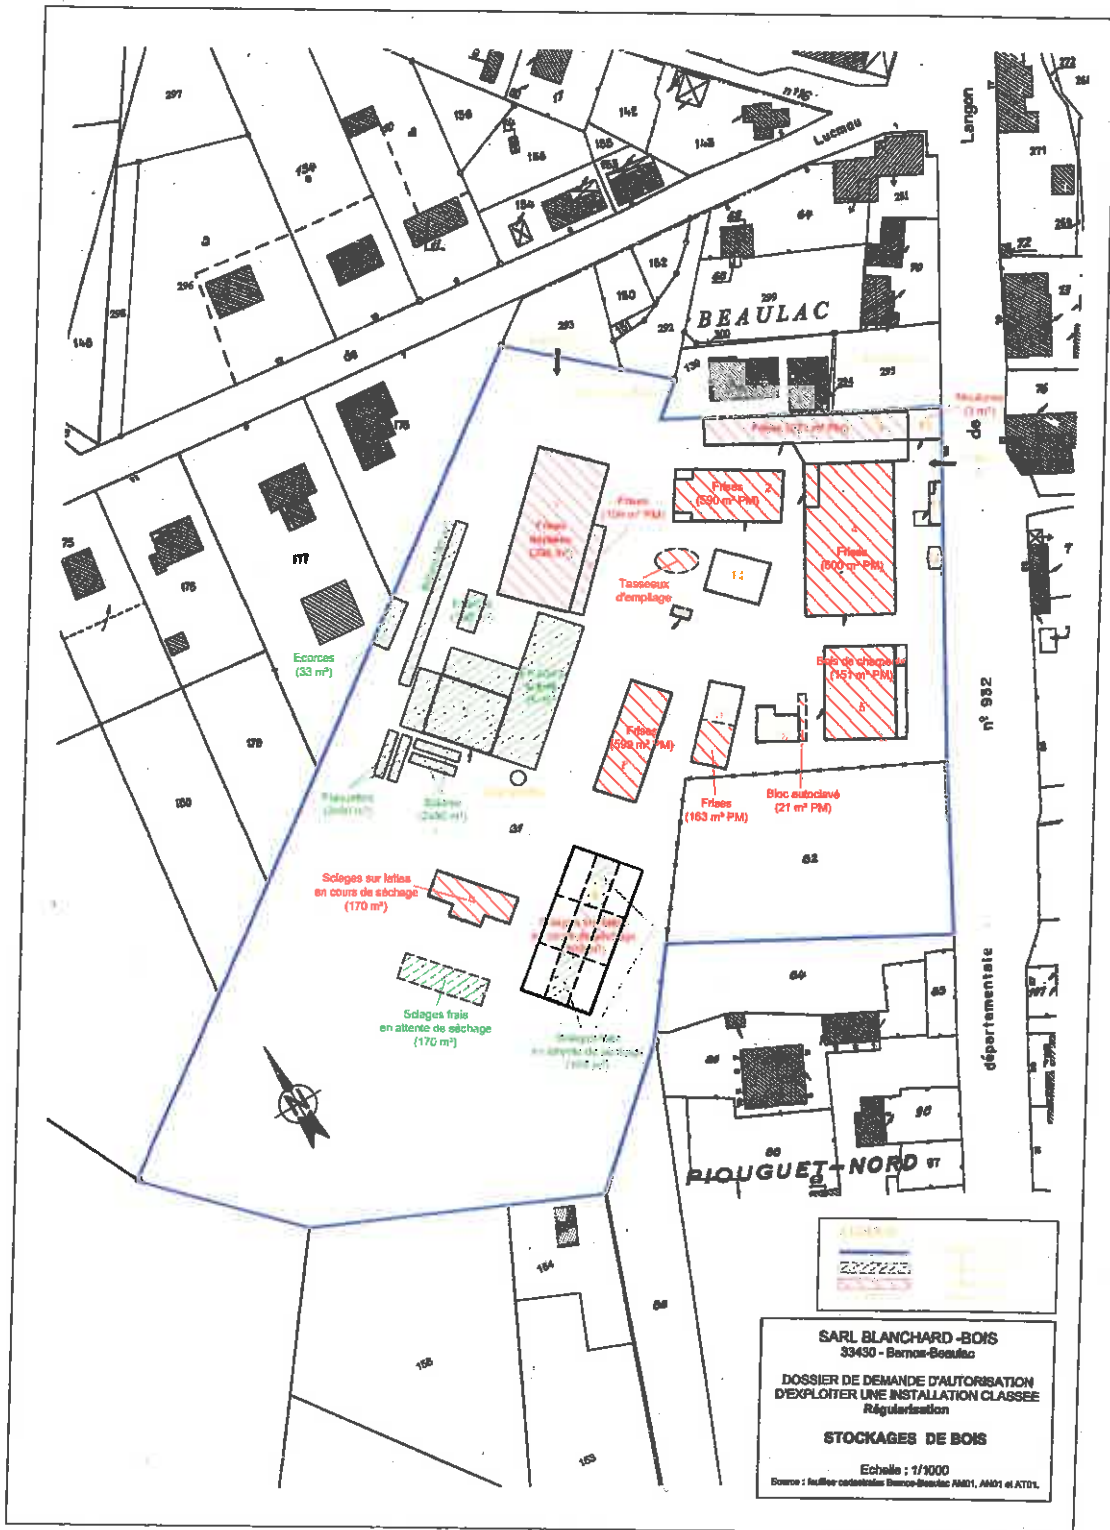


SARL BLANCHARD-BOIS
 33430 - Bernas-Beaulac
 DOSSIER DE DEMANDE D'AUTORISATION
 D'EXPLOITER UNE INSTALLATION CLASSEE
 Régularisation
STOCKAGES DE BOIS
 Echelle : 1/1000
 Source : feuille cadastrale Bernas-Beaulac AM01, AM01 et AT01.