



PRÉFET DE LA CHARENTE

Préfecture

Secrétariat Général

Direction des Collectivités Locales et des Procédures Environnementales

Bureau de l'Utilité Publique et des Procédures Environnementales

**Arrêté préfectoral n°
autorisant la SA THS BACHE GABRIELEN
à exploiter une installation de stockage
et de mise en bouteilles de Cognac
lieu-dit « Le Poteau» sur la commune de LOUZAC SAINT ANDRE**

Le Préfet de la Charente
Chevalier de la Légion d'Honneur,
Chevalier de l'Ordre National du Mérite,

- Vu le code de l'environnement et notamment son titre 1^{er} du livre V ;
- Vu la demande présentée le 12 avril 2012 complétée le 19 octobre 2012 par la société SA THS BACHE GABRIELEN relative au projet d'exploiter une installation de stockage et de mise en bouteilles de Cognac à LOUZAC-ST-ANDRÉ, ZA Le Poteau ;
- Vu le dossier déposé à l'appui de sa demande ;
- Vu la décision en date du 23 novembre 2012 du président du tribunal administratif de POITIERS portant désignation du commissaire-enquêteur ;
- Vu l'arrêté préfectoral n° 2012362-0001 du 27 décembre 2012 portant ouverture d'une enquête publique pour une durée de 1 mois du 22 janvier 2013 au 22 février 2013 inclus à la mairie de LOUZAC-ST-ANDRÉ ;
- Vu l'arrêté n°2013182-0015 du 1^{er} juillet 2013 portant prorogation du délai d'instruction de la demande présentée ;
- Vu le registre d'enquête et l'avis du commissaire enquêteur ;
- Vu l'accomplissement des formalités de publication sur le site internet de la préfecture ;
- Vu les avis émis par les conseils municipaux des communes de LOUZAC-ST-ANDRÉ, ST-LAURENT-DE-COGNAC, CHERVES-RICHEMONT et de CHERAC (17) ;
- Vu les avis exprimés par les différents services et organismes consultés ;
- Vu le rapport et les propositions en date du 8 août 2013 de l'inspection des installations classées ;
- Vu le rapport modifié en date du 3 septembre 2013 par l'inspection des installations classées sur le point 1.5.2.2 ;
- Vu l'avis en date du 5 septembre 2013 du CODERST au cours duquel le demandeur a été entendu ;

Vu le projet d'arrêté porté le 18 septembre 2013 à la connaissance du demandeur ;

Vu les observations présentées par le demandeur sur ce projet par courriel en date du 3 octobre 2013 ;

CONSIDERANT qu'en application des dispositions de l'article L.512-1 du code de l'environnement, l'autorisation ne peut être accordée que si les dangers ou inconvénients de l'installation peuvent être prévenus par des mesures que spécifie l'arrêté préfectoral ;

CONSIDERANT que les conditions d'aménagement et d'exploitation, les modalités d'implantation, prévues dans le dossier de demande d'autorisation permettent de limiter les inconvénients et dangers ;

CONSIDERANT que les conditions légales de délivrance de l'autorisation sont réunies,

Sur proposition du Secrétaire général de la préfecture

ARRÊTE

TITRE 1 - PORTÉE DE L'AUTORISATION ET CONDITIONS GÉNÉRALES

CHAPITRE 1.1 BÉNÉFICIAIRE ET PORTÉE DE L'AUTORISATION

ARTICLE 1.1.1. EXPLOITANT TITULAIRE DE L'AUTORISATION

La société SA THS BACHE GABRIELSEN dont le siège social est situé à COGNAC au 32 rue de Boston est autorisée, sous réserve du respect des prescriptions annexées au présent arrêté, à exploiter les installations détaillées dans les articles suivants situées ZA Le poteau à LOUZAC-ST-ANDRÉ.

ARTICLE 1.1.2. INSTALLATIONS NON VISÉES PAR LA NOMENCLATURE OU SOUMISES À DÉCLARATION OU SOUMISES A ENREGISTREMENT

Les prescriptions du présent arrêté s'appliquent également aux autres installations ou équipements exploités dans l'établissement, qui, mentionnés ou non dans la nomenclature, sont de nature par leur proximité ou leur connexité avec une installation soumise à autorisation à modifier les dangers ou inconvénients de cette installation.

Les dispositions des arrêtés ministériels existants relatifs aux prescriptions générales applicables aux installations classées soumises à déclaration sont applicables aux installations classées soumises à déclaration incluses dans l'établissement dès lors que ces installations ne sont pas régies par le présent arrêté préfectoral d'autorisation.

Les dispositions des arrêtés ministériels existants relatifs aux prescriptions générales applicables aux installations classées soumises à enregistrement sont applicables aux installations classées soumises à enregistrement incluses dans l'établissement dès lors que ces prescriptions générales ne sont pas contraires à celles fixées dans le présent arrêté

CHAPITRE 1.2 NATURE DES INSTALLATIONS

ARTICLE 1.2.1 LISTE DES INSTALLATIONS CONCERNÉES PAR UNE RUBRIQUE DE LA NOMENCLATURE DES INSTALLATIONS CLASSÉES

Nomenclature ICPE rubriques concernées	Désignation des installations	Volume d'activité autorisé	Régime (A, E, D, DC, NC)
2255-2	Alcools de bouche d'origine agricole, eaux-de-vie et liqueurs (stockage des) Lorsque la quantité stockée de produits dont le titre alcoométrique volumique est supérieur à 40 %, susceptible d'être présente est : 2. Supérieure ou égale à 500 m ³	2 937 m ³	A
2253-1	Boissons (préparation, conditionnement de) bière, jus de fruit, autres boissons à l'exclusion des eaux minérales....La capacité de production étant : 1. supérieur à 20 000l/j	35 000 l/jour au maximum	A
1510	Entrepôts couverts (stockage de matières, produits ou substances combustibles en quantité supérieure à 500 t). Le volume des entrepôts est inférieur à 5000 m ³	Inférieur à 500t	NC
1530	Dépôt de papier carton ou matériaux combustibles analogues y compris les produits finis conditionnés, le volume stocké est Inférieur à 1000 m ³	350 m ³	NC

A : Autorisation – NC : non classé

Volume d'activité autorisé : éléments caractérisant la consistance, le rythme de fonctionnement, le volume des installations ou les capacités maximales autorisées.

ARTICLE 1.2.2 SITUATION DE L'ÉTABLISSEMENT

Les installations autorisées sont situées sur les communes, parcelles et lieux-dits suivants :

<i>Communes</i>	<i>Parcelles</i>	<i>Lieu-dit</i>
LOUZAC-SAINT-ANDRÉ	802, 819, 1075, 180, 179, 178, 154, 155, 183, 176, 177, 175, 174, 173, 172, 171, 170, 169 section AP	Le Poteau

Les installations sont reportées avec leurs références sur le plan de situation de l'établissement annexé au présent arrêté.

ARTICLE 1.2.3 CARACTÉRISTIQUES DES INSTALLATIONS AUTORISÉES

Les installations autorisées par le présent arrêté ont les caractéristiques suivantes :

Stockage d'eaux de vie

Installation	Caractéristique du stockage	Surface (en m ²)	Capacité maximale de stockage (m ³)
<i>Chai Paradis</i>	Dames jeannes et tonneaux	177	43
<i>Chai de coupe (chai C)</i>	20 cuves inox de 150hl	450	300
<i>Chai de vieillissement 1</i>	Barriques	586	800
<i>Chai de vieillissement 2</i>	Barriques	586	800
<i>Chai de vieillissement 3</i>	Barriques	586	800
<i>Total</i>	-	2385	2743

Installations de mise en bouteilles et de stockage de produits finis

Installation d'embouteillage (2 lignes)	Produit	Conditionnement	Surface (en m ²)	Volume maximal d'alcool stocké (en m ³)
Cuverie	Cognac à 40°	Cuves inox	146	194
Stockage de produits finis (bouteilles)	Cognac à 40°	Bouteilles sur palettes une partie en racks	590	
Zone d'embouteillage : 2 lignes automatisées	Cognac à 40°	Bouteilles	/	

Les cuves inox utilisées pour le stockage d'alcool et situées à l'intérieur des chais et cuverie sont équipées d'évents suffisamment dimensionnés pour éviter tout phénomène de surpression à l'intérieur des cuves en cas d'incendie.

Installations de dépotage

Chargement-déchargement d'alcool par camions citernes	Produit	Fosses de rétention (en m ³)	Surface (en m ²)
Aire de dépotage 1 (située entre 2 chais)	Eaux de vie	32	150
Aire de dépotage 2 (située entre 2 chais)	Eaux de vie	32	150

CHAPITRE 1.3 DEFINITIONS

Au sens du présent arrêté et de ses annexes, on entend par :

Alcool de bouche : Au titre du présent arrêté, seul l'alcool de bouche ayant un titre alcoométrique volumique supérieur à 40 % est à prendre en compte.

Chai : Bâtiment abritant un stockage d'alcool de bouche. Un chai peut être divisé en plusieurs cellules séparées par des murs coupe-feu ou non. Les parties de bâtiment délimitées par des murs coupe-feu qui n'abritent pas de stockage d'alcool ne sont pas à prendre en compte dans les limites du chai.

Cuverie : Bâtiment abritant un stockage d'alcool de bouche en cuves inox. Répond aux mêmes conditions réglementaires que les chais de stockage.

Capacité Maximale de Stockage (CMS) : Capacité maximale des contenants susceptibles d'être présents dans l'installation de stockage et/ou sur le site et déclarés par l'exploitant comme destinés à stocker en permanence ou temporairement des alcools de bouche.

Surface : Les surfaces à prendre en considération sont les surfaces intérieures, lorsqu'elles sont indépendantes des chais et pour les stockages extérieurs, celles des cuvettes de rétention associées susceptibles de contenir des effluents enflammés.

CHAPITRE 1.4 DISPOSITIONS GÉNÉRALES

ARTICLE 1.4.1 CONFORMITÉ AU DOSSIER DE DEMANDE D'AUTORISATION

Les installations et leurs annexes, objet du présent arrêté, sont disposées, aménagées et exploitées conformément aux plans et données techniques contenus dans les différents dossiers déposés par l'exploitant. En tout état de cause, elles respectent par ailleurs les dispositions du présent arrêté, des arrêtés complémentaires et les autres réglementations en vigueur.

ARTICLE 1.4.2 DURÉE DE L'AUTORISATION

La présente autorisation cesse de produire effet si l'installation n'a pas été mise en service dans un délai de trois ans ou n'a pas été exploitée durant deux années consécutives, sauf cas de force majeure.

ARTICLE 1.4.3 MODIFICATIONS ET CESSATION D'ACTIVITÉ

Article 1.4.3.1 Porter à connaissance

Toute modification apportée par le demandeur aux installations, à leur mode d'utilisation ou à leur voisinage, et de nature à entraîner un changement notable des éléments du dossier de demande d'autorisation, est portée avant sa réalisation à la connaissance du Préfet avec tous les éléments d'appréciation.

Article 1.4.3.2 Mise à jour des études d'impact et de dangers

Les études d'impact et de dangers sont actualisées à l'occasion de toute modification notable telle que prévue à l'article R 512-33 du code de l'environnement. Ces compléments sont systématiquement communiqués au Préfet qui pourra demander une analyse critique d'éléments du dossier justifiant des vérifications particulières, effectuée par un organisme extérieur expert dont le choix est soumis à son approbation. Tous les frais engagés à cette occasion sont supportés par l'exploitant.

Article 1.4.3.3 Transfert sur un autre emplacement

Tout transfert sur un autre emplacement des installations visées sous l'article 1.2.1 du présent arrêté nécessite une nouvelle demande d'autorisation ou d'enregistrement ou déclaration.

Tout déplacement, à l'intérieur du site autorisé, des installations classées visées au présent arrêté ou toute implantation (bureaux, réfectoire ...) de nature à modifier la cartographie des risques devra faire l'objet du porter à connaissance prévu à l'article 1.4.3.1

Article 1.4.3.4 Changement d'exploitant

Dans le cas où l'établissement change d'exploitant, le successeur fait la déclaration au Préfet dans le mois qui suit la prise en charge de l'exploitation.

Article 1.4.3.5 Cessation d'activité

Sans préjudice des mesures de l'article R. 512-74 du code de l'environnement, pour l'application des articles R. 512-39-1 à R. 512-39-5, l'usage à prendre en compte est le suivant :

Lorsqu'une installation classée est mise à l'arrêt définitif, l'exploitant notifie au préfet la date de cet arrêt trois mois au moins avant celui-ci.

La notification prévue ci-dessus indique les mesures prises ou prévues pour assurer, dès l'arrêt de l'exploitation, la mise en sécurité du site. Ces mesures comportent notamment :

- l'évacuation ou l'élimination des produits dangereux, et, pour les installations autres que les installations de stockage de déchets, celle des déchets présents sur le site ;
- des interdictions ou limitations d'accès au site ;
- la suppression des risques d'incendie et d'explosion ;
- la surveillance des effets de l'installation sur son environnement.

En outre, l'exploitant place le site de l'installation dans un état tel qu'il ne puisse porter atteinte aux intérêts mentionnés à l'article L. 511-1 et qu'il permette un usage futur du site déterminé selon les dispositions des articles R.512-39-2 et R.512-39-3 du code de l'environnement.

L'usage futur préconisé par l'exploitant, en accord avec le maire, est de réhabiliter le site de sorte qu'il puisse être compatible avec les usages prévus par les documents d'urbanisme existants.

CHAPITRE 1.5 ARRÊTÉS, CIRCULAIRES ET INSTRUCTIONS APPLICABLES

Sans préjudice de la réglementation en vigueur, sont notamment applicables à l'établissement les prescriptions qui le concernent des textes cités ci-dessous :

Dates	Textes
4 octobre 2010	Arrêté ministériel du 04/10/2010 modifié relatif à la prévention des risques accidentels au sein des installations classées pour la protection de l'environnement soumises à autorisation.
juin 2008	Cahier des charges fixant les prescriptions applicables aux nouveaux stockages d'alcool de bouche soumis à autorisation
29 septembre 2005	Arrêté du 29/09/2005 relatif à l'évaluation et à la prise en compte de la probabilité d'occurrence, de la cinétique, de l'intensité des effets et de la gravité des conséquences des accidents potentiels dans les études de dangers des installations classées soumises à autorisation
2 février 1998	Arrêté du 02/02/98 relatif aux prélèvements et à la consommation d'eau ainsi qu'aux émissions de toute nature des installations classées pour la protection de l'environnement soumises à autorisation
23 janvier 1997	Arrêté ministériel du 23/01/97 modifié relatif à la limitation des bruits émis dans l'environnement par les installations classées pour la protection de l'environnement.
19 novembre 1996	Décret n°96-1010 du 19 novembre 1996 relatif aux appareils et système de protection destinés à être utilisés en atmosphère explosible
31 mars 1980	Arrêté du 31 mars 1980 relatif à la réglementation des installations électriques des établissements réglementés au titre de la législation des installations classées et susceptibles de présenter des risques d'explosion

CHAPITRE 1.6 RESPECT DES AUTRES LÉGISLATIONS ET RÉGLEMENTATIONS

Les dispositions de cet arrêté préfectoral sont prises sans préjudice des autres législations et réglementations applicables, et notamment le code minier, le code civil, le code de l'urbanisme, le code du travail et le code général des collectivités territoriales, ainsi que la réglementation sur les équipements sous pression.

Les droits des tiers sont et demeurent expressément réservés.

La présente autorisation ne vaut pas permis de construire.

TITRE 2 – GESTION DE L'ÉTABLISSEMENT

CHAPITRE 2.1 EXPLOITATION DES INSTALLATIONS

ARTICLE 2.1.1 OBJECTIFS GÉNÉRAUX

L'exploitant prend toutes les dispositions nécessaires dans la conception l'aménagement, l'entretien et l'exploitation des installations pour :

- limiter la consommation d'eau, et les émissions de polluants dans l'environnement ;
- la gestion des effluents et déchets en fonction de leurs caractéristiques, ainsi que la réduction des quantités rejetées ;

- prévenir en toutes circonstances, l'émission, la dissémination ou le déversement chroniques ou accidentels, directs ou indirects, de matières ou substances qui peuvent présenter des dangers ou inconvénients pour la commodité de voisinage, pour la santé, la sécurité, la salubrité publiques, pour l'agriculture, pour la protection de la nature, de l'environnement et des paysages, pour l'utilisation rationnelle de l'énergie ainsi que pour la conservation des sites et des monuments ainsi que des éléments du patrimoine archéologique.

ARTICLE 2.1.2 CONSIGNES D'EXPLOITATION

L'exploitant établit des consignes d'exploitation pour l'ensemble des installations comportant explicitement les vérifications à effectuer en conditions d'exploitation normale, en périodes de démarrage, de dysfonctionnement ou d'arrêt momentané, de façon à permettre en toutes circonstances le respect des dispositions du présent arrêté.

L'exploitation se fait sous la surveillance de personnes nommément désignées par l'exploitant et ayant une connaissance des dangers des produits stockés ou utilisés dans l'installation.

CHAPITRE 2.2 RÉSERVES DE PRODUITS OU MATIÈRES CONSOMMABLES

L'établissement dispose de réserves suffisantes de produits ou matières consommables utilisés de manière courante ou occasionnelle pour assurer la protection de l'environnement tels que produits de neutralisation, produits absorbants, etc.

CHAPITRE 2.3 INTÉGRATION DANS LE PAYSAGE

ARTICLE 2.3.1 PROPRETÉ

L'exploitant prend les dispositions appropriées qui permettent d'intégrer l'installation dans le paysage. L'ensemble des installations est maintenu propre et entretenu en permanence.

CHAPITRE 2.4 DANGER OU NUISANCE NON PRÉVENU

Tout danger ou nuisance non susceptible d'être prévenu par les prescriptions du présent arrêté est immédiatement porté à la connaissance du Préfet par l'exploitant.

CHAPITRE 2.5 INCIDENTS OU ACCIDENTS

ARTICLE 2.5.1 DÉCLARATION ET RAPPORT

L'exploitant est tenu à déclarer dans les meilleurs délais à l'inspection des installations classées les accidents ou incidents survenus du fait du fonctionnement de son installation qui sont de nature à porter atteinte aux intérêts mentionnés à l'article L. 511-1 du code de l'environnement.

Un rapport d'accident ou, sur demande de l'inspection des installations classées, un rapport d'incident est transmis par l'exploitant à l'inspection des installations classées. Il précise notamment les circonstances et les causes de l'accident ou de l'incident, les effets sur les personnes et l'environnement, les mesures prises ou envisagées pour éviter un accident ou un incident similaire et pour en pallier les effets à moyen ou long terme.

Ce rapport est transmis sous **15 jours** à l'inspection des installations classées.

CHAPITRE 2.6 RÉCAPITULATIF DES DOCUMENTS TENUS À LA DISPOSITION DE L'INSPECTION

L'exploitant établit et tient à jour un dossier comportant les documents suivants :

- le dossier de demande d'autorisation initial,
- les plans tenus à jour,
- les récépissés de déclaration et les prescriptions générales, en cas d'installations soumises à déclaration non couvertes par un arrêté d'autorisation,
- les arrêtés préfectoraux associés aux enregistrements et les prescriptions générales ministérielles, en cas d'installations soumises à enregistrement non couvertes par un arrêté d'autorisation,

- les arrêtés préfectoraux relatifs aux installations soumises à autorisation, pris en application de la législation relative aux installations classées pour la protection de l'environnement,
- tous les documents, enregistrements, résultats de vérification et registres répertoriés dans le présent arrêté ; ces documents peuvent être informatisés, mais dans ce cas, des dispositions doivent être prises pour la sauvegarde des données.

Ce dossier est tenu à la disposition de l'inspection des installations classées sur le site.

CHAPITRE 2.7 RÉCAPITULATIF DES DOCUMENTS À TRANSMETTRE À L'INSPECTION

L'exploitant transmet à l'inspection les documents suivants :

Articles	Documents à transmettre	Périodicités / échéances
1.4.3.5	Notification de mise à l'arrêt définitif	3 mois avant cessation
6.2.1	Mesures de bruits	Avant 30 JUIN 2015

TITRE 3 - PRÉVENTION DE LA POLLUTION ATMOSPHÉRIQUE

CHAPITRE 3.1 CONCEPTION DES INSTALLATIONS

ARTICLE 3.1.1 DISPOSITIONS GÉNÉRALES

L'exploitant prend toutes les dispositions nécessaires dans la conception, l'exploitation et l'entretien des installations de manière à limiter les émissions à l'atmosphère, y compris diffuses, notamment par la mise en œuvre de technologies propres, le développement de techniques de valorisation, la collecte sélective et le traitement des effluents en fonction de leurs caractéristiques et la réduction des quantités rejetées en optimisant notamment l'efficacité énergétique.

Les installations de traitement devront être conçues, exploitées et entretenues de manière à réduire à leur minimum les durées d'indisponibilité pendant lesquelles elles ne pourront assurer pleinement leur fonction.

Les consignes d'exploitation de l'ensemble des installations comportent explicitement les contrôles à effectuer, en marche normale et à la suite d'un arrêt pour travaux de modification ou d'entretien, de façon à permettre en toute circonstance le respect des dispositions du présent arrêté.

Le brûlage à l'air libre est interdit à l'exclusion des essais incendie. Dans ce cas, les produits brûlés sont identifiés en qualité et quantité.

ARTICLE 3.1.2 POLLUTIONS ACCIDENTELLES

Les dispositions appropriées sont prises pour réduire la probabilité des émissions accidentelles et pour que les rejets correspondants ne présentent pas de dangers pour la santé et la sécurité publique. La conception et l'emplacement des dispositifs de sécurité destinés à protéger les appareillages contre une surpression interne devraient être tels que cet objectif soit satisfait, sans pour cela diminuer leur efficacité ou leur fiabilité.

ARTICLE 3.1.3 ODEURS

Les dispositions nécessaires sont prises pour que l'établissement ne soit pas à l'origine de gaz odorants susceptibles d'incommoder le voisinage, de nuire à la santé ou à la sécurité publique.

ARTICLE 3.1.4 VOIES DE CIRCULATION

Sans préjudice des règlements d'urbanisme, l'exploitant prend les dispositions nécessaires pour prévenir les envois de poussières et de matières diverses :

- les voies de circulation et aires de stationnement des véhicules sont aménagées (formes de pente, revêtement, etc.), et convenablement nettoyées,

- les véhicules sortant de l'installation n'entraînent pas de dépôt de poussière ou de boue sur les voies de circulation. Pour cela des dispositions telles que le lavage des roues des véhicules doivent être prévues en cas de besoin,
- les surfaces où cela est possible sont engazonnées,
- des écrans de végétation sont mis en place le cas échéant.

Des dispositions équivalentes peuvent être prises en lieu et place de celles-ci.

TITRE 4 PROTECTION DES RESSOURCES EN EAUX ET DES MILIEUX AQUATIQUES

CHAPITRE 4.1 PRÉLÈVEMENTS ET CONSOMMATIONS D'EAU

ARTICLE 4.1.1 APPROVISIONNEMENTS EN EAU

Les prélèvements d'eau se font à partir du réseau d'adduction d'eau potable. L'arrivée d'eau est munie d'un dispositif totalisateur dont les mesures des quantités prélevées sont enregistrées régulièrement, à minima tous les ans.

Le réseau d'alimentation est protégé contre les risques de contamination par la mise en place d'un dispositif de disconnexion efficace et adapté.

L'usage du réseau d'eau incendie est strictement réservé aux sinistres et aux exercices de secours.

Les prélèvements d'eau dans le milieu qui ne s'avèrent pas liés à la lutte contre un incendie ou aux exercices de secours, sont autorisées dans les quantités suivantes :

Origine de la ressource	Nom de la commune du réseau	Usages de l'eau	Prélèvement maximal annuel (m ³)
Réseau public	LOUZAC ST ANDRE	Process, eaux sanitaires, lavage des sols, bassin incendie	500

Article 4.1.1.1 Protection des eaux d'alimentation

Un ou plusieurs dispositifs de disconnexion ou tout autre équipement présentant des garanties équivalentes sont installés afin d'isoler les réseaux d'eaux industrielles et d'éviter des retours de substances dans les réseaux d'adduction d'eau publique.

CHAPITRE 4.2 COLLECTE DES EFFLUENTS LIQUIDES

ARTICLE 4.2.1 DISPOSITIONS GÉNÉRALES

Tous les effluents aqueux sont canalisés. Tout rejet d'effluent liquide non prévu à l'article 4.3.1 ou non conforme aux dispositions du chapitre 4.3 est interdit.

A l'exception des cas accidentels où la sécurité des personnes ou des installations serait compromise, il est interdit d'établir des liaisons directes entre les réseaux de collecte des effluents devant subir un traitement ou être détruits et le milieu récepteur.

ARTICLE 4.2.2 PLAN DES RÉSEAUX

Un schéma de tous les réseaux et un plan des égouts sont établis par l'exploitant, régulièrement mis à jour, notamment après chaque modification notable, et datés. Ils sont tenus à la disposition de l'inspection des installations classées ainsi que des services d'incendie et de secours.

Le plan des réseaux d'alimentation et de collecte fait notamment apparaître :

- l'origine et la distribution de l'eau d'alimentation,
- les dispositifs de protection de l'alimentation (bac de disconnexion, implantation des disconnecteurs ou tout autre dispositif permettant un isolement avec la distribution alimentaire, ...)
- les secteurs collectés et les réseaux associés
- les ouvrages de toutes sortes (vannes, compteurs...)
- les ouvrages d'épuration interne avec leurs points de contrôle et les points de rejet

ARTICLE 4.2.3 ENTRETIEN ET SURVEILLANCE

Les réseaux de collecte des effluents sont conçus et aménagés de manière à être curables, étanches et résister dans le temps aux actions physiques et chimiques des effluents ou produits susceptibles d'y transiter. L'exploitant s'assure par des contrôles appropriés et préventifs de leur bon état et de leur étanchéité. Les différentes canalisations accessibles sont repérées conformément aux règles en vigueur. Les canalisations de transport de substances et préparations dangereuses à l'intérieur de l'établissement sont aériennes.

ARTICLE 4.2.4 PROTECTION DES RÉSEAUX INTERNES À L'ÉTABLISSEMENT

Les effluents aqueux rejetés par les installations ne sont pas susceptibles de dégrader les réseaux d'égouts ou de dégager des produits toxiques ou inflammables dans ces égouts, éventuellement par mélange avec d'autres effluents.

Article 4.2.4.1 Protection contre des risques spécifiques

Les collecteurs véhiculant des eaux polluées par des liquides inflammables ou susceptibles de l'être, sont équipés d'une protection efficace contre le danger de propagation de flammes. Dans le cas de regards siphoniques, ceux-ci sont en permanence remplis d'eau à un niveau suffisant pour assurer leur rôle d'étouffoir.

Article 4.2.4.2 Isolement avec les milieux

Un système permet l'isolement des réseaux d'assainissement de l'établissement par rapport à l'extérieur. Ces dispositifs sont maintenus en état de marche, signalés et actionnables en toute circonstance localement et/ou à partir d'un poste de commande. Leur entretien préventif et leur mise en fonctionnement sont définis par consigne.

CHAPITRE 4.3 TYPES D'EFFLUENTS, LEURS OUVRAGES D'ÉPURATION ET LEURS CARACTÉRISTIQUES DE REJET AU MILIEU

ARTICLE 4.3.1 IDENTIFICATION DES EFFLUENTS

L'exploitant est en mesure de distinguer les différentes catégories d'effluents suivants :

- Eaux domestiques : eaux provenant des sanitaires, vestiaires, bureaux
- Eaux pluviales
- Eaux autres que les eaux domestiques et pluviales

ARTICLE 4.3.2 COLLECTE DES EFFLUENTS

Les effluents pollués ne contiennent pas de substances de nature à gêner le bon fonctionnement des ouvrages de traitement.

La dilution des effluents est interdite. En aucun cas elle ne doit constituer un moyen de respecter les valeurs seuils de rejets fixées par le présent arrêté. Il est interdit d'abaisser les concentrations en substances polluantes des rejets par simples dilutions autres que celles résultant du rassemblement des effluents normaux de l'établissement ou celles nécessaires à la bonne marche des installations de traitement.

Les rejets directs ou indirects d'effluents dans la (les) nappe(s) d'eaux souterraines ou vers les milieux de surface non visés par le présent arrêté sont interdits.

Article 4.3.2.1 Eaux domestiques

Elles sont raccordées à la station d'épuration communale via le réseau d'assainissement collectif.

Article 4.3.2.2 Eaux pluviales

Les eaux pluviales de toitures des chais sont dirigées vers des fossés d'infiltration situés au nord du site.

Les eaux pluviales de voiries rejoignent la réserve incendie de 531 m³ située au sud du site, via un séparateur à hydrocarbures permettant de traiter en amont ces eaux pluviales avant leur rejet.

Les eaux pluviales de toiture des autres bâtiments rejoignent également la réserve incendie. En cas de débordement de la réserve incendie, la surverse rejoint un fossé d'infiltration.

Enfin, un bassin d'infiltration ou « bassin d'absorption » d'un volume de 515 m³ est prévu au nord du site afin de réguler le débit d'eau de l'ensemble des eaux pluviales rejeté au milieu naturel en cas d'épisode pluvieux exceptionnel.

Article 4.3.2.3 Eaux industrielles et de lavage des plates-formes de chargement/déchargement.

L'ensemble de ces eaux sont canalisées via un réseau spécifique à un bassin-étouffoir de 150 m³ qui est relié à un bassin de rétention déportée de 400 m³.

ARTICLE 4.3.3 LOCALISATION DES POINTS DE REJET

Les réseaux de collecte des effluents générés par l'établissement aboutissent aux points de rejet présentant les caractéristiques suivantes :

Point de rejet vers le milieu récepteur codifié par le présent arrêté	N° 1
Nature des effluents	Eaux industrielles (effluents enflammés ou non)
Exutoire du rejet	Bassin étouffoir puis bassin de rétention déportée
Traitement	Évacuation par une entreprise agréée

Point de rejet vers le milieu récepteur codifié par le présent arrêté	N° 2
Nature des effluents	Eaux pluviales de toiture des chais
Exutoire du rejet	Fossés d'infiltration situés au nord du site : milieu naturel
Traitement	Aucun

Point de rejet vers le milieu récepteur codifié par le présent arrêté	N° 3
Nature des effluents	Eaux pluviales de toiture des autres bâtiments
Exutoire du rejet	Réserve incendie située au sud du site puis fossé d'infiltration
Traitement	Aucun

Point de rejet vers le milieu récepteur codifié par le présent arrêté	N° 4
Nature des effluents	Eaux pluviales de voirie
Exutoire du rejet	Réserve incendie située au sud du site puis fossé d'infiltration
Traitement	Séparateur à hydrocarbures

Point de rejet vers le milieu récepteur codifié par le présent arrêté	N° 5
Nature des effluents	Ensemble des eaux pluviales du site en cas d'événement pluvieux exceptionnel
Exutoire du rejet	Bassin d'infiltration de 515 m ³ au nord du site, équipé d'un dégrillage grossier et d'un ouvrage de sécurité en cas de débit exceptionnel (déversement en bordure de site) : milieu naturel
Traitement	Aucun

Point de rejet vers le milieu récepteur codifié par le présent arrêté	N° 6
Nature des effluents	Eaux domestiques
Exutoire du rejet	Réseau communal des eaux usées
Traitement	Station d'épuration communale

ARTICLE 4.3.4 GESTION DES OUVRAGES DE TRAITEMENT

La conception et la performance des installations de traitement (ou de pré-traitement) des effluents aqueux permettent de respecter les valeurs limites imposées au rejet par le présent arrêté. Elles sont entretenues, exploitées et surveillées de manière à réduire au minimum les durées d'indisponibilité ou à faire face aux variations des caractéristiques des effluents bruts y compris à l'occasion du démarrage ou d'arrêt des installations.

ARTICLE 4.3.5 VALEURS LIMITES D'ÉMISSION DES EAUX RÉSIDUAIRES AVANT REJET DANS LE MILIEU NATUREL

ARTICLE 4.3.6 VALEURS LIMITES D'ÉMISSION DES EAUX DOMESTIQUES

Les eaux domestiques sont traitées et évacuées conformément aux règlements en vigueur.

ARTICLE 4.3.7 EAUX PLUVIALES SUSCEPTIBLES D'ÊTRE POLLUÉES

Les eaux pluviales polluées et collectées dans les installations sont éliminées vers les filières de traitement des déchets appropriées. En l'absence de pollution préalablement caractérisée, elles pourront être évacuées vers le milieu récepteur dans les limites autorisées par le présent arrêté.

ARTICLE 4.3.8 VALEURS LIMITES D'ÉMISSION DES EAUX PLUVIALES

L'exploitant est tenu de respecter avant rejet des eaux pluviales non polluées dans le milieu récepteur considéré, les valeurs limites en concentration définies :

Points de rejet n° 4 et 5 (en sortie de séparateur à hydrocarbures ou du bassin d'infiltration) :

Paramètres	Concentrations instantanées (mg/l)
Température	< 30°C
pH	Compris entre 5,5 et 8,5
MES (totales)	35
DCO	125
Hydrocarbures totaux	5

TITRE 5 DÉCHETS

CHAPITRE 5.1 PRINCIPES DE GESTION

ARTICLE 5.1.1 LIMITATION DE LA PRODUCTION DE DÉCHETS

L'exploitant prend toutes les dispositions nécessaires dans la conception, l'aménagement, et l'exploitation de ses installations pour :

- en priorité, prévenir et réduire la production et la nocivité des déchets, notamment en agissant sur la conception, la fabrication et la distribution des substances et produits et en favorisant le réemploi, diminuer les incidences globales de l'utilisation des ressources et améliorer l'efficacité de leur utilisation ;
- assurer une bonne gestion des déchets de son entreprise en privilégiant, dans l'ordre :
 - a) la préparation en vue de la réutilisation ;
 - b) le recyclage ;
 - c) toute autre valorisation, notamment la valorisation énergétique ;
 - d) l'élimination .

Cet ordre de priorité peut être modifié si cela se justifie compte tenu des effets sur l'environnement et la santé humaine, et des conditions techniques et économiques. L'exploitant tient alors les justifications nécessaires à disposition de l'inspection des installations classées.

ARTICLE 5.1.2 SÉPARATION DES DÉCHETS

L'exploitant effectue à l'intérieur de son établissement la séparation des déchets (dangereux ou non) de façon à assurer leur orientation dans les filières autorisées adaptées à leur nature et à leur dangerosité. Les déchets dangereux sont définis par l'article R. 541-8 du code de l'environnement

Les huiles usagées sont gérées conformément aux articles R. 543-3 à R. 543-15 et R. 543-40 du code de l'environnement. Dans l'attente de leur ramassage, elles sont stockées dans des réservoirs étanches et dans des conditions de séparation satisfaisantes, évitant notamment les mélanges avec de l'eau ou tout autre déchet non huileux ou contaminé par des PCB.

Les déchets d'emballages industriels sont gérés dans les conditions des articles R. 543-66 à R. 543-72 du code de l'environnement.

Les piles et accumulateurs usagés sont gérés conformément aux dispositions de l'article R. 543-131 du code de l'environnement.

Les pneumatiques usagés sont gérés conformément aux dispositions de l'article R. 543-137 à R. 543-151 du code de l'environnement ; ils sont remis à des opérateurs agréés (collecteurs ou exploitants d'installations d'élimination) ou aux professionnels qui utilisent ces déchets pour des travaux publics, de remblaiement, de génie civil ou pour l'ensilage.

Les déchets d'équipements électriques et électroniques sont enlevés et traités selon les dispositions des articles R. 543-195 à R. 543-201 du code de l'environnement.

ARTICLE 5.1.3 CONCEPTION ET EXPLOITATION DES INSTALLATIONS D'ENTREPOSAGE INTERNES DES DÉCHETS

Les déchets produits, entreposés dans l'établissement, avant leur orientation dans une filière adaptée, le sont dans des conditions ne présentant pas de risques de pollution (prévention d'un lessivage par des eaux météoriques, d'une pollution des eaux superficielles et souterraines, des envols et des odeurs) pour les populations avoisinantes et l'environnement.

En particulier, les aires d'entreposage de déchets susceptibles de contenir des produits polluants sont réalisées sur des aires étanches et aménagées pour la récupération des éventuels liquides épandus.

ARTICLE 5.1.4 DÉCHETS GERES À L'EXTÉRIEUR DE L'ÉTABLISSEMENT

L'exploitant oriente les déchets produits dans des filières propres à garantir les intérêts visés à l'article L. 511-1 et L. 541-1 du code de l'environnement.

Il s'assure que la personne à qui il remet les déchets est autorisée à les prendre en charge et que les installations destinataires des déchets sont régulièrement autorisées à cet effet. Il fait en sorte de limiter le transport des déchets en distance et en volume.

ARTICLE 5.1.5 DÉCHETS GERES À L'INTÉRIEUR DE L'ÉTABLISSEMENT

A l'exception des installations spécifiquement autorisées, tout traitement de déchets dans l'enceinte de l'établissement est interdit.

Le mélange de déchets dangereux de catégories différentes, le mélange de déchets dangereux avec des déchets non dangereux et le mélange de déchets dangereux avec des substances, matières ou produits qui ne sont pas des déchets, est interdit.

ARTICLE 5.1.6 TRANSPORT

L'exploitant tient un registre chronologique où sont consignés tous les déchets sortants. Le contenu minimal des informations est fixé dans l'arrêté du 29 février 2012 (articles R. 541-43 et R. 541-46 du code de l'environnement).

Chaque lot de déchets dangereux expédié vers l'extérieur est accompagné du bordereau de suivi défini à l'article R. 541-45 du code de l'environnement.

Les opérations de transport de déchets (dangereux ou non) respectent les dispositions des articles R. 541-49 à R. 541-64 et R. 541-79 du code de l'environnement relatifs à la collecte, au transport, au négoce et au courtage de déchets. La liste mise à jour des transporteurs utilisés par l'exploitant, est tenue à la disposition de l'inspection des installations classées.

L'importation ou l'exportation de déchets (dangereux ou non) ne peut être réalisée qu'après accord des autorités compétentes en application du règlement (CE) n° 1013/2006 du Parlement européen et du Conseil du 14 juin 2006 concernant les transferts de déchets.

TITRE 6 PRÉVENTION DES NUISANCES SONORES ET DES VIBRATIONS

CHAPITRE 6.1 DISPOSITIONS GÉNÉRALES

ARTICLE 6.1.1 AMÉNAGEMENTS

L'installation est construite, équipée et exploitée de façon que son fonctionnement ne puisse être à l'origine de bruits transmis par voie aérienne ou solidienne, de vibrations mécaniques susceptibles de compromettre la santé ou la sécurité du voisinage ou de constituer une nuisance pour celle-ci.

Les prescriptions de l'arrêté ministériel du 23 janvier 1997 modifié relatif à la limitation des bruits émis dans l'environnement par les installations relevant du livre V – titre I du Code de l'Environnement, ainsi que les règles techniques annexées à la circulaire du 23 juillet 1986 relative aux vibrations mécaniques émises dans l'environnement par les installations classées sont applicables.

ARTICLE 6.1.2 VÉHICULES ET ENGINES

Les véhicules de transport, les matériels de manutention et les engins de chantier utilisés à l'intérieur de l'établissement, et susceptibles de constituer une gêne pour le voisinage, sont conformes aux dispositions des articles R. 571-1 à R. 571-24 du code de l'environnement.

ARTICLE 6.1.3 APPAREILS DE COMMUNICATION

L'usage de tout appareil de communication par voie acoustique (sirènes, avertisseurs, haut-parleurs ...) gênant pour le voisinage est interdit sauf si leur emploi est exceptionnel et réservé à la prévention ou au signalement d'incidents graves ou d'accidents.

CHAPITRE 6.2 NIVEAUX ACOUSTIQUES

ARTICLE 6.2.1 VALEURS LIMITES D'ÉMERGENCE

Les émissions sonores dues aux activités des installations ne doivent pas engendrer une émergence supérieure aux valeurs admissibles fixées dans le tableau ci-après, dans les zones à émergence réglementée.

Niveau de bruit ambiant existant dans les zones à émergence réglementée (incluant le bruit de l'établissement)	Émergence admissible pour la période allant de 7 h à 22 h, sauf dimanches et jours fériés	Émergence admissible pour la période allant de 22 h à 7 h, ainsi que les dimanches et jours fériés
Supérieur à 35 dB(A) et inférieur ou égal à 45 dB (A)	6 dB(A)	4 dB(A)
Supérieur à 45 dB(A)	5 dB(A)	3 dB(A)

CHAPITRE 6.3 VIBRATIONS

ARTICLE 6.3.1 VIBRATIONS

En cas d'émissions de vibrations mécaniques gênantes pour le voisinage ainsi que pour la sécurité des biens ou des personnes, les points de contrôle, les valeurs des niveaux limites admissibles ainsi que la mesure des niveaux vibratoires émis seront déterminés suivant les spécifications des règles techniques annexées à la circulaire ministérielle n° 23 du 23 juillet 1986 relative aux vibrations mécaniques émises dans l'environnement par les installations classées.

TITRE 7 - PREVENTION DES RISQUES TECHNOLOGIQUES

CHAPITRE 7.1 GENERALITES

ARTICLE 7.1.1 LOCALISATION DES RISQUES

L'exploitant recense, sous sa responsabilité, les parties de l'installation qui, en raison des caractéristiques qualitatives et quantitatives des matières mises en œuvre, stockées, utilisées ou produites, sont susceptibles d'être à l'origine d'un sinistre pouvant avoir des conséquences directes ou indirectes sur les intérêts mentionnés à l'article L. 511-1 du code de l'environnement.

L'exploitant dispose d'un plan général des ateliers et des stockages indiquant ces risques.

Ces zones à risques sont matérialisées par tous moyens appropriés.

ARTICLE 7.1.2 ETAT DES STOCKS DE PRODUITS DANGEREUX

Sans préjudice des dispositions du code du travail, l'exploitant dispose des documents lui permettant de connaître la nature et les risques des produits dangereux présents dans l'installation, en particulier les fiches de données de sécurité.

Il tient à jour un registre indiquant la nature et la quantité des produits dangereux détenus, auquel est annexé un plan général des stockages. Ce registre est tenu à la disposition des services d'incendie et de secours.

ARTICLE 7.1.3 PROPRETÉ DE L'INSTALLATION

Les locaux sont maintenus propres et régulièrement nettoyés notamment de manière à éviter les amas de matières dangereuses ou polluantes et de poussières. Le matériel de nettoyage est adapté aux risques présentés par les produits et poussières.

ARTICLE 7.1.4 CIRCULATION DANS L'ÉTABLISSEMENT

L'exploitant fixe les règles de circulation applicables à l'intérieur de l'établissement. Elles sont portées à la connaissance des intéressés par une signalisation adaptée et une information appropriée.

ARTICLE 7.1.5 ETUDE DE DANGERS

L'exploitant met en place et entretient l'ensemble des équipements mentionnés dans l'étude de dangers.

Il met en œuvre l'ensemble des mesures d'organisation et de formation ainsi que les procédures mentionnées dans cette étude.

Pour les phénomènes dangereux, les mesures de maîtrise de risques, techniques et organisationnelles, prescrites ou figurant dans l'étude de dangers et les documents associés dans le dossier de demande, ont une cinétique de mise en œuvre en adéquation avec celle des événements à maîtriser, sont efficaces, testées et maintenues de façon à garantir la pérennité de leur action.

ARTICLE 7.1.6 EVENTS DE SURPRESSION

Toutes les cuves inox (couverie) sont équipées d'événements de surpression correctement dimensionnés. Toute cuve inox nouvellement introduite devra être équipée d'événements de surpression.

Ces événements spécifiques, également appelés « événements de secours » permettent de prévenir le phénomène de pressurisation des cuves prises dans un incendie, et de réduire le risque explosif.

ARTICLE 7.1.7 SÉISMES

Les installations sont protégées contre les effets sismiques conformément aux dispositions définies par l'arrêté ministériel en vigueur pour une zone de sismicité 3 (modérée). Les règles de construction et d'aménagement des bâtiments respectent les mesures préventives liées aux installations de la catégorie dite « à risque normal » conformément à l'article R-563-5 du Code de l'Environnement et au décret n° 2010-1254 du 22 octobre 2010 relatif à la prévention du risque sismique.

CHAPITRE 7.2 INFRASTRUCTURES ET INSTALLATIONS

ARTICLE 7.2.1 ACCÈS ET CIRCULATION DANS L'ÉTABLISSEMENT

Article 7.2.1.1 Accès

L'établissement est efficacement clôturé sur la totalité de sa périphérie.

Toute personne étrangère à l'établissement ne doit pas avoir libre accès aux installations.

L'exploitant prend les dispositions nécessaires au contrôle des accès, ainsi qu'à la connaissance permanente des personnes présentes dans l'établissement.

Article 7.2.1.2 Personnel

L'exploitation doit se faire sous la surveillance, directe ou indirecte ou de proximité, d'une personne nommément désignée par l'exploitant et ayant une connaissance de la conduite de l'installation et des dangers et inconvénients des produits utilisés ou stockés dans l'installation. Le temps d'intervention de la personne chargée de la surveillance est compatible avec la mise en sécurité des installations.

Article 7.2.1.3 Circulation

L'exploitant fixe les règles de circulation applicables à l'intérieur de l'établissement. Elles sont portées à la connaissance des intéressés par une signalisation adaptée et une information appropriée.

Les voies de circulation et d'accès sont dégagées de tout objet susceptible de gêner le passage. Ces voies permettent l'évolution des engins des services d'incendie.

À l'intérieur des chais, les allées sont maintenues constamment dégagées (à l'exception du matériel mobile nécessaire à l'exploitation) pour faciliter la circulation et l'évacuation du personnel ainsi que l'intervention des secours en cas de sinistre.

Article 7.2.1.4 Caractéristiques des voies d'accès

Les installations sont accessibles aux engins de secours par des voies dont les caractéristiques préconisées sont les suivantes :

- largeur de la bande de roulement : 3 m
- rayon intérieur de giration : 11 m
- hauteur libre : 3,50 m
- résistance à la charge de 16 t au total.

ARTICLE 7.2.2 DISPOSITIONS CONSTRUCTIVES

Les justificatifs attestant des propriétés de résistance au feu sont conservés et tenus à la disposition de l'inspection des installations classées.

Article 7.2.2.1 Sol

Le sol est incombustible et permet de contrôler les écoulements. Il est aménagé de façon à permettre aux liquides accidentellement répandus de converger vers des rigoles d'évacuation reliées au bassin étouffoir et à la rétention déportée associée aux chais par l'intermédiaire de dispositif s'opposant à la propagation d'un incendie. Les regards siphonides sont identifiés en couleur.

Article 7.2.2.2 Murs

Les murs extérieurs sont construits en matériaux de classe A2s1d0 (M0) et **REI 240** (coupe-feu 4 heures) au minimum.

Article 7.2.2.3 Charpente/couverture

L'ensemble de la charpente offre une stabilité au feu R 30 (degré une demi-heure) au minimum. En cas d'incendie, la chute des éléments de la charpente ne porte pas atteinte à la stabilité des murs extérieurs qui respectent les dispositions de l'article 7.2.2.2 ci-dessus.

La couverture est en matériaux de classe A2s1d0 (M0). Excepté pour les systèmes de désenfumage visés à l'article 7.5.3.2 du présent arrêté.

Les éléments du plafond et/ou le faux plafond et d'isolation sont en matériaux de classe A2s1d0 ou Bs2d1 (M0 ou M1).

Article 7.2.2.4 Ouvertures/issues

Les portes extérieures des chais sont **EI 30** (pare-flammes degré une demi-heure).

De plus, ces portes sont équipées d'un seuil ou d'une grille ou de tout moyen équivalent évitant tout écoulement vers l'extérieur de liquides enflammés ou non.

Chaque chai est équipé d'au moins deux portes judicieusement réparties.

Le stockage est effectué de manière que toutes les issues soient largement dégagées.

Les portes ont une largeur minimale de 0,80 mètres.

Les chais ne possèdent aucune ouverture autre que les issues prévues ci-dessus, hors équipements de sécurité et de ventilation.

Article 7.2.2.5 Aménagement des stockages

L'implantation des installations de stockage (barriques, tonneaux, cuves, canalisations ...) dans les chais permet une libre circulation du personnel et des services de secours.

En particulier, l'aménagement des installations de stockage respecte les dispositions suivantes :

- Allée principale (centrale ou latérale) : largeur minimale de 3 m
- Installations de stockage (rimes, racks, rangées de tonneaux ou de cuves...) : la profondeur par rapport à une allée principale n'excède pas 15 m si le chai n'est pas équipé d'un système d'extinction automatique.

ARTICLE 7.2.3 INSTALLATIONS ÉLECTRIQUES – MISE À LA TERRE

Article 7.2.3.1 Installations électriques

Les installations électriques sont réalisées conformément au décret n° 88-1056 du 14 novembre 1988 susvisé.

Les installations électriques sont conformes à la norme NFC 15.100 pour la basse tension et aux normes NFC 13.100 et NFC 13.200 pour la haute tension.

Dans les zones à risques d'incendie ou d'explosion, les canalisations et le matériel électrique doivent être réduits à leur strict minimum, ne pas être une cause possible d'inflammation et être convenablement protégés contre les chocs, contre la propagation des flammes et contre l'action des produits présents dans les locaux où ils sont implantés.

Le matériel exposé aux projections de liquides est conforme aux dispositions de la norme NFC 20.010. Dans les locaux où sont accumulées des matières inflammables ou combustibles, le matériel est conçu et installé de telle sorte que le contact accidentel avec ces matières ainsi que l'échauffement dangereux de celles-ci sont évités. En particulier, dans ces zones, le matériel électrique dont le fonctionnement provoque des arcs, des étincelles ou l'incandescence d'éléments, n'est autorisé que si ces sources de dangers sont incluses dans des enveloppes appropriées.

Dans les zones à risques d'explosion définies ci-dessous, les installations électriques sont conformes à la réglementation des installations électriques des établissements réglementés au titre de la législation des installations classées et susceptibles de présenter des risques d'explosion (décret du 19 novembre 1996 pour le matériel construit après le 1^{er} juillet 2003, décret du 11 juillet 1978 pour les autres).

Les dispositions de l'article 2 de l'arrêté ministériel du 31 mars 1980, portant réglementation des installations électriques des établissements réglementés au titre de la législation sur les installations classées et susceptibles de présenter des risques d'explosion, sont applicables à l'ensemble des zones de risque d'atmosphère explosive de l'établissement. Le plan des zones à risques d'explosion est porté à la connaissance de l'organisme chargé de la vérification des installations électriques.

Le matériel électrique mis en service à partir du 1er janvier 1981 est conforme aux dispositions des articles 3 et 4 de l'arrêté ministériel précité

Des interrupteurs multipolaires pour couper le courant (force et lumière) sont installés à l'extérieur des zones à risques.

Les transformateurs, contacteurs autres que ceux de basse tension sont implantés dans des locaux spéciaux situés à l'extérieur des zones à risques.

En particulier les chais sont équipés d'un interrupteur général, bien signalé et protégé des intempéries, permet de couper l'alimentation électrique des installations de stockage, sauf celle des moyens de secours et de sécurité. Il est installé à proximité d'au moins une issue et à l'extérieur de l'installation de stockage. Un voyant lumineux extérieur signale la mise sous tension des installations électriques des installations de stockage autres que les installations de sécurité.

L'éclairage artificiel par lampes dites « baladeuses » présente un degré de protection égal ou supérieur à IP 55 avec protection mécanique.

L'éclairage fixe à incandescence et l'éclairage fluorescent sont réalisés par des luminaires ayant un degré de protection égal ou supérieur à IP 55 avec une protection mécanique.

En aucun cas les appareils d'éclairage ne sont fixés directement sur des matériaux inflammables.

Les appareils de protection, de commande et de manœuvre (fusibles, disjoncteurs, interrupteurs, disjoncteurs, ...) sont tolérés à l'intérieur des installations de stockage sous réserve d'être contenus dans des enveloppes présentant un degré de protection égal ou supérieur à IP 55.

Les appareils utilisant de l'énergie électrique (pompes, brasseurs ...) ainsi que les prises de courant, situés à l'intérieur des installations de stockage, sont au minimum de degré de protection égal ou supérieur à IP 55.

Article 7.2.3.2 Vérification périodique des installations électriques

Toutes les installations électriques sont entretenues en bon état et sont vérifiées. Les vérifications portent sur l'ensemble des prescriptions du présent article et sont effectuées conformément aux dispositions du décret n° 88-1056 du 14 novembre 1988 susvisé. La périodicité, l'objet et l'étendue des vérifications des installations électriques ainsi que le contenu des rapports relatifs aux dites vérifications sont fixés par l'arrêté du 10 octobre 2000 susvisé.

L'exploitant fait réaliser les vérifications annuellement par des personnes possédant une connaissance approfondie dans le domaine de la prévention des risques dus à l'électricité et des dispositions réglementaires qui y sont afférentes. La personne qui effectue les vérifications mentionne très explicitement les défauts relevés dans son rapport. L'exploitant conservera une trace écrite des éventuelles mesures correctives prises.

Article 7.2.3.3 Mise à la terre des équipements

Les équipements métalliques (réservoirs, cuves, canalisations) contenant et/ou véhiculant des produits inflammables et explosibles susceptibles d'engendrer des charges électrostatiques sont mises à la terre et reliées par des liaisons équipotentielles conformément aux règlements et aux normes applicables, compte tenu notamment de la nature explosive ou inflammable des produits.

Chaque zone de chargement/déchargement des alcools doit pouvoir être reliée électriquement au circuit général de terre.

ARTICLE 7.2.4 ZONES À ATMOSPHÈRE EXPLOSIBLE

Conformément aux dispositions de l'article R.4227-50 et R.4227-51 du code du travail (Décret n° 2008-244 du 07 mars 2008), l'exploitant tient à jour, sous sa responsabilité, le recensement des parties de l'établissement qui, en raison des caractéristiques qualitatives et quantitatives des matières mises en œuvre, stockées, utilisées ou produites, sont susceptibles d'être à l'origine d'un sinistre pouvant avoir des conséquences directes ou indirectes sur l'environnement, la sécurité publique ou le maintien en sécurité de l'établissement.

L'exploitant détermine pour chacune de ces parties de l'établissement la nature du risque (incendie, atmosphères explosives ou émanations toxiques). Ce risque est signalé dans les locaux correspondants.

Pour le risque d'explosion, l'exploitant définit, sous sa responsabilité, trois catégories de zones de dangers en fonction de leur aptitude à l'explosion :

- une zone de type 0 : zone à atmosphère explosive permanente, pendant de longues périodes ou fréquemment (catégorie 1),
- une zone de type 1 : zone à atmosphère explosive, occasionnelle en fonctionnement normal (catégorie 2),
- une zone de type 2 : zone à atmosphère explosive, épisodique dans des conditions anormales de fonctionnement, de faible fréquence et de courte durée (catégorie 3).

Les dispositions de l'article 2 de l'arrêté ministériel du 31 mars 1980, portant réglementation des installations électriques des établissements réglementés au titre de la législation sur les installations classées et susceptibles de présenter des risques d'explosion, sont applicables à l'ensemble des zones de risque d'atmosphère explosive de l'établissement. Le plan des zones à risques d'explosion est porté à la connaissance de l'organisme chargé de la vérification des installations électriques.

Le matériel électrique mis en service à partir du 1er janvier 1981 est conforme aux dispositions des articles 3 et 4 de l'arrêté ministériel précité.

Les masses métalliques contenant et/ou véhiculant des produits inflammables et explosibles susceptibles d'engendrer des charges électrostatiques sont mises à la terre et reliées par des liaisons équipotentielles.

Il est affiché aux entrées des chais présentant des risques d'explosion notamment ceux avec des cuves inox, la mention « risque d'explosion en cas d'incendie ».

ARTICLE 7.2.5 PROTECTION CONTRE LA Foudre

Les installations sont protégées contre la foudre en application de l'arrêté ministériel du 4 octobre 2010 modifié. Les dispositifs de protection contre la foudre sont conformes à la norme NF EN 62305-2 ou guide technique reconnu par le ministère chargé des installations classées.

Une **analyse du risque foudre** (ou sa mise à jour) est réalisée après toute modification substantielle des installations pour identifier les équipements et installations dont une protection doit être assurée, comme le prévoit l'arrêté du 4 octobre 2010 modifié. Une **étude technique** est ensuite réalisée pour définir précisément les mesures de prévention et les dispositifs de protection à mettre en place, qui seront conformes aux normes françaises ou européennes.

L'installation des protections fait l'objet d'une vérification complète par un organisme compétent, distinct de l'installateur, au plus tard 6 mois après leur installation.

Une **vérification visuelle est réalisée annuellement** par un organisme compétent ; l'état des dispositifs de protection contre la foudre fait l'objet d'une **vérification complète tous les 2 ans par un organisme compétent**.

Les **agressions de la foudre sur le site sont enregistrées**. En cas de coup de foudre enregistré, une vérification visuelle des dispositifs de protection concernés est réalisée, dans un délai d'un mois, par un organisme compétent. La remise en état est réalisée dans un délai maximum d'un mois le cas échéant.

L'exploitant tient en permanence à disposition de l'inspection des installations classées l'analyse du risque foudre, l'étude technique, la notice de vérification et de maintenance, le carnet de bord et les rapports de vérifications prévus aux articles 18 à 21 de l'arrêté ministériel susvisé.

CHAPITRE 7.3 MESURES DE MAÎTRISE DES RISQUES

ARTICLE 7.3.1 LISTE DES ÉLÉMENTS IMPORTANTS POUR LA SÉCURITÉ

L'exploitant rédige une liste des mesures de maîtrise des risques (équipements, paramètres, procédures opératoires, instructions et formations des personnels) identifiées dans l'étude de dangers et des opérations de maintenance qu'il y apporte. Cette liste est tenue à la disposition de l'inspection des installations classées et fait l'objet d'un suivi rigoureux.

Elle comprend notamment les éléments suivants :

- les murs et portes coupe feu
- les extincteurs
- les Robinets d'Incendie Armés (RIA)
- Les installations d'extinction automatique
- Les bornes incendies, le cas échéant
- Les réserves d'eau d'incendie
- Les ouvrages de Récupération/Extinction/Rétention des alcools de bouche en cas d'incendie
- Les regards siphoniques
- Les systèmes de surveillance, de détection et d'alarme

Ces éléments importants pour la sécurité sont **contrôlés périodiquement** et maintenus au niveau de fiabilité décrit dans l'étude de dangers, en état de fonctionnement selon des procédures écrites.

Les **opérations de maintenance et de vérification sont enregistrées et archivées.**

En cas d'indisponibilité d'un dispositif ou élément d'une mesure de maîtrise des risques, l'installation est arrêtée et mise en sécurité sauf si l'exploitant a défini et mis en place les mesures compensatoires dont il justifie l'efficacité et la disponibilité.

Toute modification ou suppression d'éléments de cette liste minimale constitue un changement notable qui doit être porté avant sa réalisation à la connaissance du Préfet avec tous les éléments d'appréciation.

ARTICLE 7.3.2 ORGANISATION MISE EN PLACE POUR LA SÉCURITÉ

L'exploitant met en œuvre des moyens d'intervention conformes à la dernière étude de dangers.

CHAPITRE 7.4 PRÉVENTION DES POLLUTIONS ACCIDENTELLES

ARTICLE 7.4.1 TRANSPORTS - CHARGEMENTS – DÉCHARGEMENTS

Les aires de chargement/déchargement sont situées à l'intérieur du site et matérialisées au sol. Elles sont réservées uniquement au chargement et au déchargement des alcools de bouches dans des camions citernes ou des produits nécessaires à l'exploitation des chais.

Chaque aire est associée à une cuvette de rétention étanche (cf article 1.2.3) permettant de récupérer tout épandage provenant du camion citerne, des installations fixes de stockage ou des tuyaux de transfert lors des opérations de chargement ou de déchargement. Cette cuvette a une capacité au moins égale au camion citerne le plus grand pouvant être admis sur l'aire.

Chaque aire est **équipée d'une installation permettant une liaison équipotentielle** entre le camion citerne, le tuyau de dépotage et les installations de stockage.

Des consignes sont établies pour le chargement /déchargement des camions, elles sont affichées à proximité de l'aire de dépotage. Elles précisent en particulier que tout chargement ou déchargement d'une citerne routière ne peut être effectuée que si la liaison équipotentielle est assurée.

ARTICLE 7.4.2 TRANSFERT D'ALCOOL

Les tuyauteries et les canalisations fixes de transfert d'alcool sont en matériaux incombustibles et parfaitement lutés, munis d'un système de vanne aisément accessible et manœuvrable en toutes circonstances.

Lorsqu'elles sont mobiles, les tuyauteries et canalisations de transfert d'alcool font l'objet d'une surveillance permanente de leur état et de leur étanchéité. Les passages dans les murs sont situés au dessus des cuvettes de rétention et sont obturés en dehors des transferts.

Les installations sont conçues de telle sorte qu'il ne puisse y avoir de communication permettant l'épandage d'alcool du chai vers un autre bâtiment.

ARTICLE 7.4.3 RETENTIONS ET CONFINEMENT

I. Tout stockage d'un liquide susceptible de créer une pollution des eaux ou des sols est associé à une capacité de rétention dont le volume est au moins égal à la plus grande des deux valeurs suivantes :

- 100 % de la capacité du plus grand réservoir,
- 50 % de la capacité totale des réservoirs associés.

Cette disposition n'est pas applicable aux bassins de traitement des eaux résiduaires.

Pour les stockages de récipients de capacité unitaire inférieure ou égale à 250 litres, la capacité de rétention est au moins égale à :

- dans le cas de liquides inflammables, 50 % de la capacité totale des fûts,
- dans les autres cas, 20 % de la capacité totale des fûts,
- dans tous les cas 800 litres minimum ou égale à la capacité totale lorsque celle-ci est inférieure à 800 l.

II. La capacité de rétention est étanche aux produits qu'elle pourrait contenir et résiste à l'action physique et chimique des fluides. Il en est de même pour son dispositif d'obturation qui est maintenu fermé.

CHAPITRE 7.5 MOYENS D'INTERVENTION EN CAS D'ACCIDENT ET ORGANISATION DES SECOURS

ARTICLE 7.5.1 DÉFINITION GÉNÉRALE DES MOYENS

L'établissement est doté de moyens adaptés aux risques à défendre et répartis en fonction de la localisation de ceux-ci.

Les moyens de prévention et de protection suivants sont présents sur le site (liste non-exhaustive) :

- des regards siphoniques à la sortie des canalisations des différents chais
- un bassin étouffoir de 150 m³
- un bassin de rétention déportée de 400 m³
- un bassin d'incendie de 531 m³
- des murs coupe feu 4h pour les chais
- des extincteurs et RIA en nombre suffisant

ARTICLE 7.5.2 ENTRETIEN DES MOYENS D'INTERVENTION

Ces équipements sont maintenus en bon état, repérés et facilement accessibles.

L'exploitant doit pouvoir justifier, auprès de l'inspection des installations classées, de l'exécution de ces dispositions. Il doit fixer les conditions de maintenance et les conditions d'essais périodiques de ces matériels. Les dates, les modalités de ces contrôles et les observations constatées doivent être inscrites sur un registre tenu à la disposition des services de la protection civile, d'incendie et de secours et de l'inspection des installations classées.

ARTICLE 7.5.3 ALARME - MOYENS D'INTERVENTION - RESSOURCES EN EAU

L'établissement est doté de moyens de secours contre l'incendie appropriés aux risques et conformes aux normes en vigueur, notamment :

Article 7.5.3.1 Détection et alarme incendie

Chaque chai est équipé d'un système automatique de détection d'incendie avec report d'alarme. Sur chaque site, le personnel dispose d'un moyen d'appel de la personne chargée de la surveillance.

Article 7.5.3.2 Désenfumage

La surface des exutoires des chais est au moins égale à 2% de la surface au sol.

Article 7.5.3.3 Extincteurs

Chaque chai est doté d'extincteurs portatifs de telle sorte que la distance maximale pour atteindre l'extincteur le plus proche ne soit jamais supérieure à 15 mètres. Leur puissance extinctrice minimale doit être de 144 B. Les chais sont pourvus d'un RIA avec dopage mousse selon les prescriptions du cahier des charges de juin 2008 relatif aux nouveaux chais. Ce matériel est contrôlé annuellement et la date des contrôles doit être portée sur une étiquette fixée à chaque appareil.

Tout engin mécanique se déplaçant à l'intérieur des chais est doté d'un extincteur portatif, soit à CO₂, soit à poudre polyvalente.

Article 7.5.3.4 Réserve d'eau d'incendie sur le site

Le site est pourvu d'une réserve d'eau de 531m³ nécessaire à l'extinction d'un incendie. Elle est accessible aux engins des services d'incendie et de secours par des voies praticables.

Son aménagement et son équipement doivent faire l'objet d'un accord formel du SDIS.

Article 7.5.3.5 Récupération/ Extinction/ Rétention des alcools de bouche et des eaux d'extinction en cas d'incendie

L'ensemble des chais comprend un dispositif de rétention déportée et de coupe vague relié à un réseau permettant de canaliser et récupérer les alcools de bouche et les eaux d'extinction d'incendie.

Les effluents ainsi canalisés sont dirigés à l'extérieur des bâtiments de stockage d'alcool vers une fosse permettant l'extinction des effluents enflammés de **150 m³** (bassin étouffoir) puis vers un bassin de rétention de **400 m³** implanté à plus de 15 m des limites d'exploitation.

Le réseau, la fosse d'extinction (bassin étouffoir) et la rétention déportée sont conçus, dimensionnés et construits afin de :

- Ne pas communiquer le feu directement ou indirectement aux autres installations situées sur le site ainsi qu'à l'extérieur du site
- Eviter tout débordement, sauf pour la rétention, pour cela ils sont adaptés aux débits et aux volumes définis dans les moyens de lutte contre l'incendie
- Résister aux effluents enflammés. En amont de la fosse de dilution les réseaux sont en matériaux incombustibles.
- Eviter l'épandage des effluents en dehors des réseaux et installations prévus à cet effet
- Etre accessible aux services d'intervention lors de l'incendie.
- Assurer la protection des tiers contre les écoulements éventuels
- Limiter la surface de collecte des effluents afin d'éviter la propagation de l'incendie dans le chai.
- Etre éloignés au maximum de la propriété des tiers et de toute autre construction. Le réseau et la fosse d'extinction sont situés dans la mesure du possible à plus de 15 m des limites du site.

En cas de débordement de la rétention les effluents sont canalisés en un lieu où ils ne peuvent pas porter atteinte aux biens et aux intérêts des tiers. L'exploitant établit un plan d'intervention précisant les moyens à mettre en place et les manœuvres à effectuer pour canaliser et maîtriser les écoulements des eaux d'extinction d'incendie. Le délai d'exécution de ce plan ne peut excéder le délai de remplissage de la rétention

Ce plan est porté à la connaissance du personnel et des services d'incendie et de secours. Il est régulièrement mis en œuvre au cours d'exercice qui doivent avoir lieu au moins une fois par an.

ARTICLE 7.5.4 CONSIGNES DE SÉCURITÉ

Sans préjudice des dispositions du code du travail, les modalités d'application des dispositions du présent arrêté sont établies, intégrées dans des procédures générales spécifiques et/ou dans les procédures et instructions de travail, tenues à jour, portées à la connaissance et mis à la disposition du personnel.

Ces consignes indiquent notamment :

- l'interdiction d'apporter du feu sous une forme quelconque dans les parties de l'installation qui, en raison des caractéristiques qualitatives et quantitatives des matières mises en œuvre, stockées, utilisées ou produites, sont susceptibles d'être à l'origine d'un sinistre pouvant avoir des conséquences directes ou indirectes sur l'environnement, la sécurité publique ou le maintien en sécurité de l'installation,
- les procédures d'arrêt d'urgence et de mise en sécurité de l'installation (électricité, réseaux de fluides),
- les mesures à prendre en cas de fuite sur un récipient ou une canalisation contenant des substances dangereuses et notamment les conditions d'évacuation des déchets et eaux souillées en cas d'épandage accidentel,
- les moyens d'extinction à utiliser en cas d'incendie,
- la procédure d'alerte avec les numéros de téléphone du responsable d'intervention de l'établissement, des services d'incendie et de secours,
- la procédure permettant, en cas de lutte contre un incendie, d'isoler le site afin de prévenir tout transfert de pollution vers le milieu récepteur.
- la mise en œuvre des moyens d'intervention, d'évacuation du personnel et d'appel des secours extérieurs.

Le personnel est informé et entraîné à l'application de ces consignes

CHAPITRE 7.6 DISPOSITIONS D'EXPLOITATION

ARTICLE 7.6.1 TRAVAUX

- Dans les parties de l'installation recensée à l'article 7.1.1 et notamment celles recensées locaux à risque, les travaux de réparation ou d'aménagement ne peuvent être effectués qu'après délivrance d'un « permis d'intervention » (pour une intervention sans flamme et sans source de chaleur) et éventuellement d'un « permis de feu » (pour une intervention avec source de chaleur ou flamme) et en respectant une consigne particulière. Ces permis sont délivrés après analyse des risques liés aux travaux et définition des mesures appropriées.
- Le « permis d'intervention » et éventuellement le « permis de feu » et la consigne particulière sont établis et visés par l'exploitant ou par une personne qu'il aura nommément désignée. Lorsque les travaux sont effectués par une entreprise extérieure, le « permis d'intervention » et éventuellement le « permis de feu » et la consigne particulière relative à la sécurité de l'installation, sont signés par l'exploitant et l'entreprise extérieure ou les personnes qu'ils auront nommément désignées.
- Dans les parties de l'installation présentant des risques d'incendie ou d'explosion, il est interdit d'apporter du feu sous une forme quelconque, sauf pour la réalisation de travaux ayant fait l'objet d'un « permis de feu ». Cette interdiction est affichée en caractères apparents.

ARTICLE 7.6.2 VÉRIFICATION PÉRIODIQUE ET MAINTENANCE DES ÉQUIPEMENTS

- L'exploitant assure ou fait effectuer la vérification périodique et la maintenance des matériels de sécurité et de lutte contre l'incendie mis en place (exutoires, systèmes de détection et d'extinction, portes coupe-feu, par exemple) ainsi que des éventuelles installations électriques et de chauffage, conformément aux référentiels en vigueur.
- Les vérifications périodiques de ces matériels sont enregistrées sur un registre sur lequel sont également mentionnées les suites données à ces vérifications.

TITRE 8 - SURVEILLANCE DES EMISSIONS ET DE LEURS EFFETS

CHAPITRE 8.1 PROGRAMME D'AUTO SURVEILLANCE

ARTICLE 8.1.1 PRINCIPE ET OBJECTIFS DU PROGRAMME D'AUTO SURVEILLANCE

Afin de maîtriser les émissions de ses installations et de suivre leurs effets sur l'environnement, l'exploitant définit et met en œuvre sous sa responsabilité un programme de surveillance de ses émissions et de leurs effets dit programme d'auto surveillance. L'exploitant adapte et actualise la nature et la fréquence de cette surveillance pour tenir compte des évolutions de ses installations, de leurs performances par rapport aux obligations réglementaires, et de leurs effets sur l'environnement. L'exploitant décrit dans un document tenu à la disposition de l'inspection des installations classées les modalités de mesures et de mise en œuvre de son programme de surveillance, y compris les modalités de transmission à l'inspection des installations classées. Les articles suivants définissent le contenu minimum de ce programme en terme de nature de mesure, de paramètres et de fréquence pour les différentes émissions et pour la surveillance des effets sur l'environnement, ainsi que de fréquence de transmission des données d'auto surveillance.

CHAPITRE 8.2 MODALITÉS D'EXERCICE ET CONTENU DE L'AUTOSURVEILLANCE

ARTICLE 8.2.1 AUTO SURVEILLANCE DES EAUX

Les analyses suivantes sont mises en œuvre sur les paramètres suivants aux *points de rejet des eaux pluviales n° 4 et 5*, codifiés à l'article 4.3.3 :

Paramètres	Fréquence
pH	Annuelle
Température	
MES	
DCO	
Hydrocarbures totaux	

ARTICLE 8.2.2 AUTO SURVEILLANCE DES NIVEAUX SONORES

Une mesure de la situation acoustique est effectuée **tous les 5 ans** par un organisme compétent. Ce contrôle sera effectué indépendamment des contrôles ultérieurs que l'inspection des installations classées pourrait demander.

CHAPITRE 8.3 SUIVI, INTERPRÉTATION ET DIFFUSION DES RÉSULTATS

ARTICLE 8.3.1 ACTIONS CORRECTIVES

L'exploitant suit les résultats des mesures qu'il réalise en application du 8.2, notamment celles de son programme d'auto-surveillance, les analyse et les interprète. Il prend le cas échéant les actions correctives appropriées lorsque des résultats font présager des risques ou inconvénients pour l'environnement ou d'écart par rapport au respect des valeurs réglementaires relatives aux émissions de ses installations ou de leurs effets sur l'environnement.

ARTICLE 8.3.2 ANALYSE ET TRANSMISSION DES RÉSULTATS DE L'AUTO SURVEILLANCE

Sans préjudice des dispositions de l'article R. 512-69 du code de l'environnement, l'exploitant établit un rapport de synthèse relatif aux résultats des mesures et analyses imposées au 8.2. Ce rapport traite au minimum de l'interprétation des résultats de la période considérée (en particulier cause et ampleur des écarts), des modifications éventuelles du programme d'auto-surveillance et des actions correctives mises en œuvre ou prévues (sur l'outil de production, de traitement des effluents, la maintenance...) ainsi que de leur efficacité.

Il est tenu à la disposition permanente de l'inspection des installations classées pendant une durée de 10 ans.

TITRE 9 - DÉLAIS ET VOIES DE RECOURS -PUBLICITE -EXECUTION

CHAPITRE 9.1 DELAIS ET VOIES DE RECOURS

ARTICLE 9.1.1 DELAI ET VOIES DE RECOURS

Le présent arrêté est soumis à un contentieux de pleine juridiction.

Il peut être déféré auprès du Tribunal administratif de Poitiers:

1° par les tiers, personnes physiques ou morales, les communes intéressées ou leurs groupements, en raison des inconvénients ou des dangers que le fonctionnement de l'installation présente pour les intérêts mentionnés aux articles L. 211-1 et L. 511-1 dans un délai d'un an à compter de la publication ou de l'affichage de la présente décision.

2° par les demandeurs ou exploitants, dans un délai de deux mois à compter de la date à laquelle la décision leur a été notifiée.

Toutefois, si la mise en service de l'installation n'est pas intervenue six mois après la publication ou l'affichage de la présente décision, le délai de recours continue à courir jusqu'à l'expiration d'une période de six mois après cette mise en service.

Les tiers qui n'ont acquis ou pris à bail des immeubles ou n'ont élevé des constructions dans le voisinage d'une installation classée que postérieurement à l'affichage ou à la publication de l'arrêté autorisant l'ouverture de cette installation ou atténuant les prescriptions primitives ne sont pas recevables à déférer ledit arrêté à la juridiction administrative.

ARTICLE 9.1.2 PUBLICITE

Conformément aux dispositions de l'article R.512-39 du code de l'environnement, un extrait du présent arrêté mentionnant qu'une copie du texte intégral est déposée aux archives des mairies et mise à la disposition de toute personne intéressée, sera affiché en mairie de Louzac-Saint-André pendant une durée minimum d'un mois.

Le maire de Louzac-Saint-André fera connaître par procès verbal, adressé à la préfecture de Charente l'accomplissement de cette formalité.

Le même extrait sera affiché en permanence, de façon visible, sur le site de l'exploitation à la diligence de la SA THS BACHE GABRIELEN.

Une copie dudit arrêté sera également adressé à chaque conseil municipal consulté.

Un avis au public sera inséré par les soins de la préfecture de la Charente et aux frais de la SA THS BACHE GABRIELEN dans deux journaux diffusés dans le département.

ARTICLE 9.1.3 EXECUTION


Le Secrétaire général de la préfecture de la Charente, le Sous-préfet de Cognac, la Directrice Régionale de l'Environnement, de l'Aménagement et du Logement et l'inspection des installations classées pour la protection de l'environnement sont chargés, chacun en ce qui le concerne, de l'exécution du présent arrêté dont une copie sera adressée au Maire de Louzac-Saint-André et à la SA THS BACHE GABRIELEN.

TITRE 10 - ECHEANCES

Article	Type de mesures à prendre	Date d'échéance
Art 6.2.1	Etude de bruits en fonctionnement	30/06/2015


P/Le Préfet,
et par délégation,
Le secrétaire général,

10 OCT. 2013

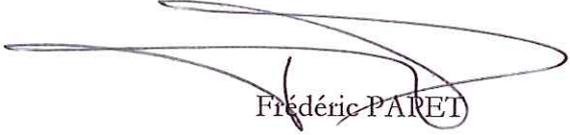
Frédéric PARET

ANNEXE PLAN DES INSTALLATIONS

STE BACHE-GABRIELSEN BOSSIER DE PERMIS DE CONSTRUIRE CHAIS - MISE EN BOUTEILLE - BUREAUX DATE : 22-03-12 IBBT07098 SCHELLE : 1/1250 PLAN MASSE ENSEMBLE DU SITE - PROJET PC 2 02

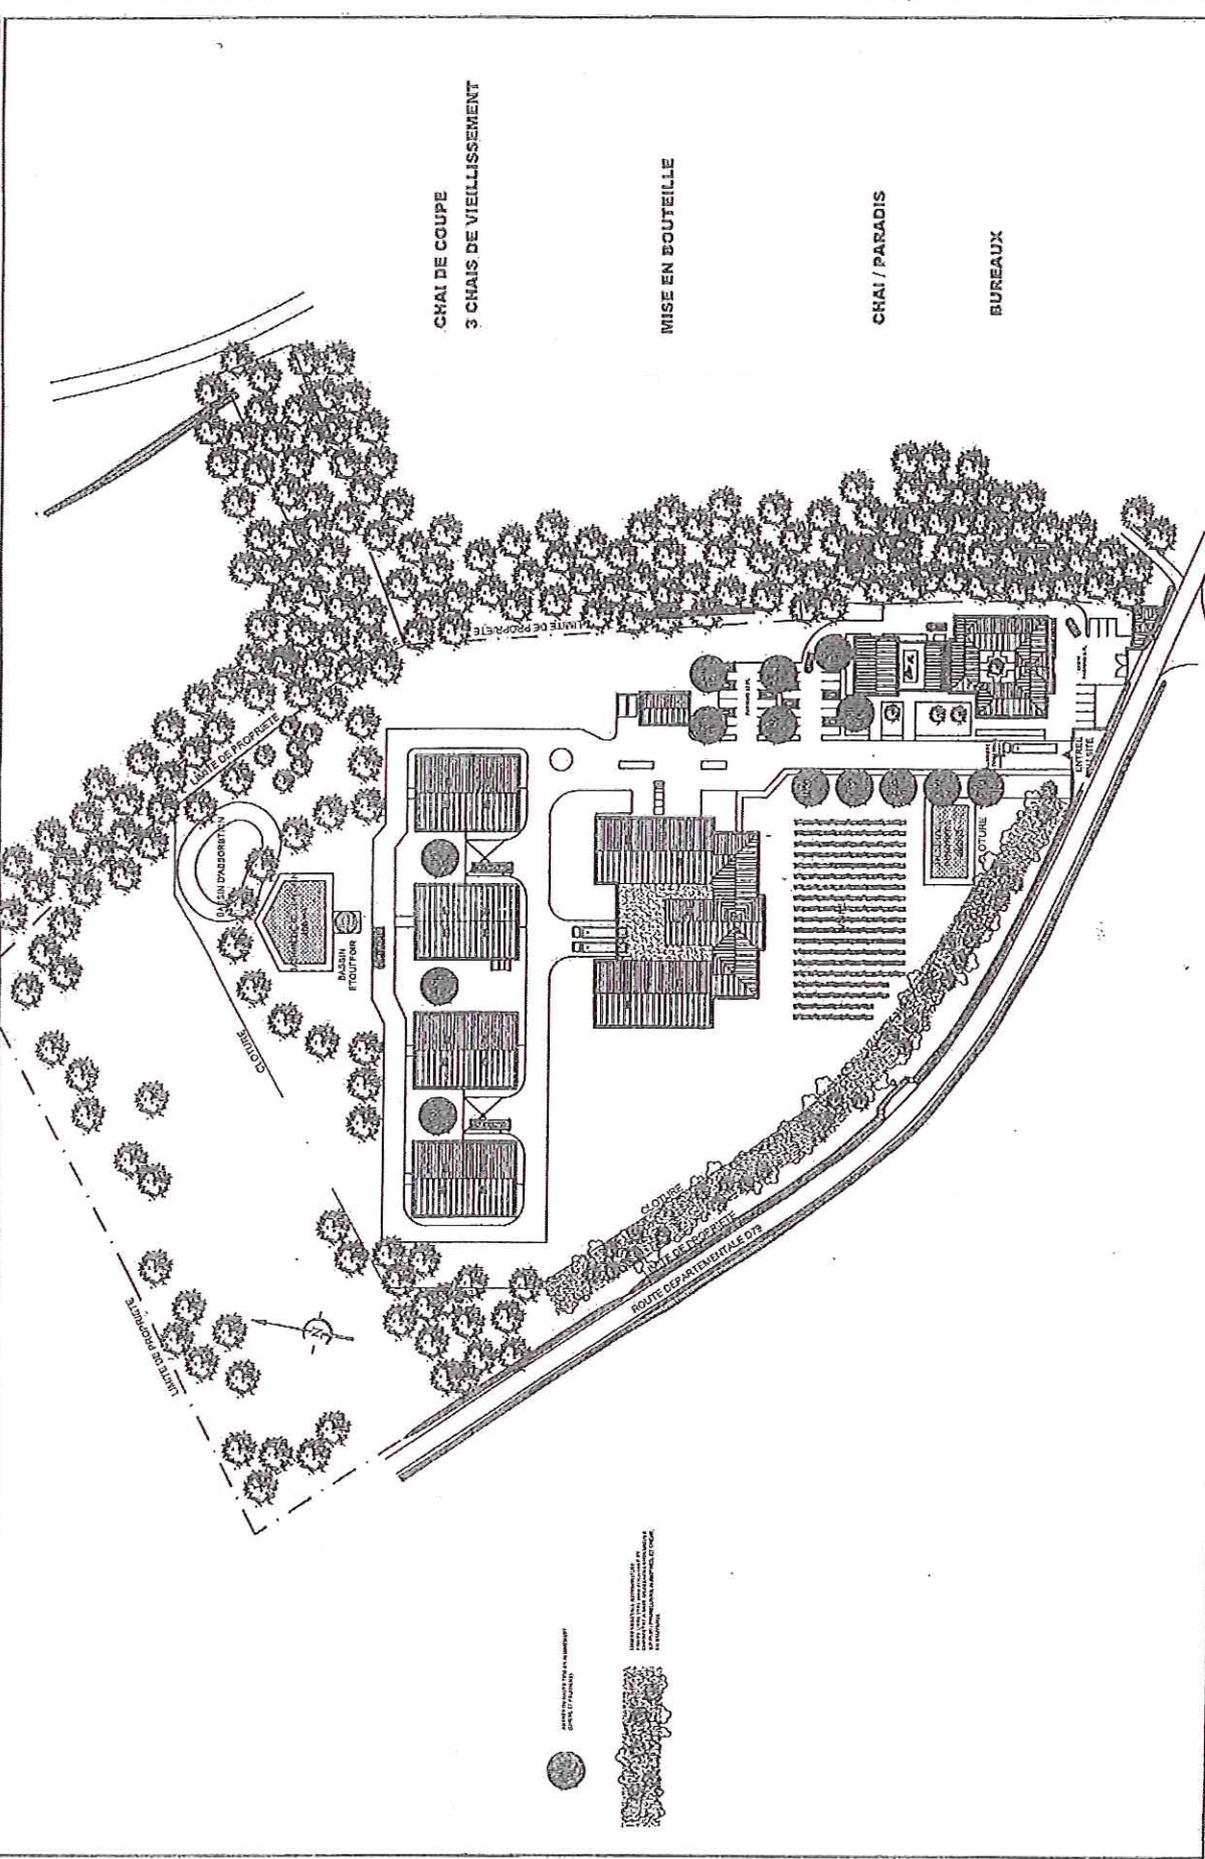

S.C.P BOUTIN - BLONDEAU ARCHITECTES D.P.L.G 3 RUE ALBAN MAURIN 16100 COGNAC TEL 05.45.32.09.41 FAX 05.45.32.50.23 BOUTIN-BLONDEAU@ORANGE.FR