

## BÂTIMENT B1 v2

Annexe 4

### Bâtiment

Dimensions : 42 x 20 x 6 (L x l x h moy en m)  
 Superficie : 840 m<sup>2</sup>  
 Ossature : métallique  
 Toiture : fibrociment  
 Parois : bardage métallique

### Stockage


Nature : Bois sec sur liteaux.  
 Conditionnement : Palette de 2,10 x 1,20 x 1,10 (L x l x h en m)  
 Nbre d'illots : 7 de 35,28 m<sup>2</sup>. Allées : 1,75 m. Déport parois : 1 m  
 Hauteur maxi : 4,80 m (4 niveaux)  
 Volume stocké : 395 m<sup>3</sup> (42 pal. x 3 niv. + 56 pal. x 4 niv. = 350 pal à 1,13 m<sup>3</sup>/pal.)

### Stockage

Nature : Bois sec pile morte.  
 Conditionnement : Palette de 2,10 x 1,20 x 1,10 (L x l x h en m)  
 Nbre d'illots : 2 de 20,16 m<sup>2</sup>. Allée : 2 m. Déport paroi : 1 m  
 Hauteur maxi : 3,60 m (3 niveaux)  
 Volume stocké : 109 m<sup>3</sup> (16 pal. x 3 niv. = 48 pal. à 2,27 m<sup>3</sup>/pal.)

### Extérieur sous appentis

Dimensions : 19 x 4 x 5 (L x l x h moy en m)  
 Superficie : 76 m<sup>2</sup>  
 Ossature : métallique  
 Toiture : fibrociment  
 Parois : sans

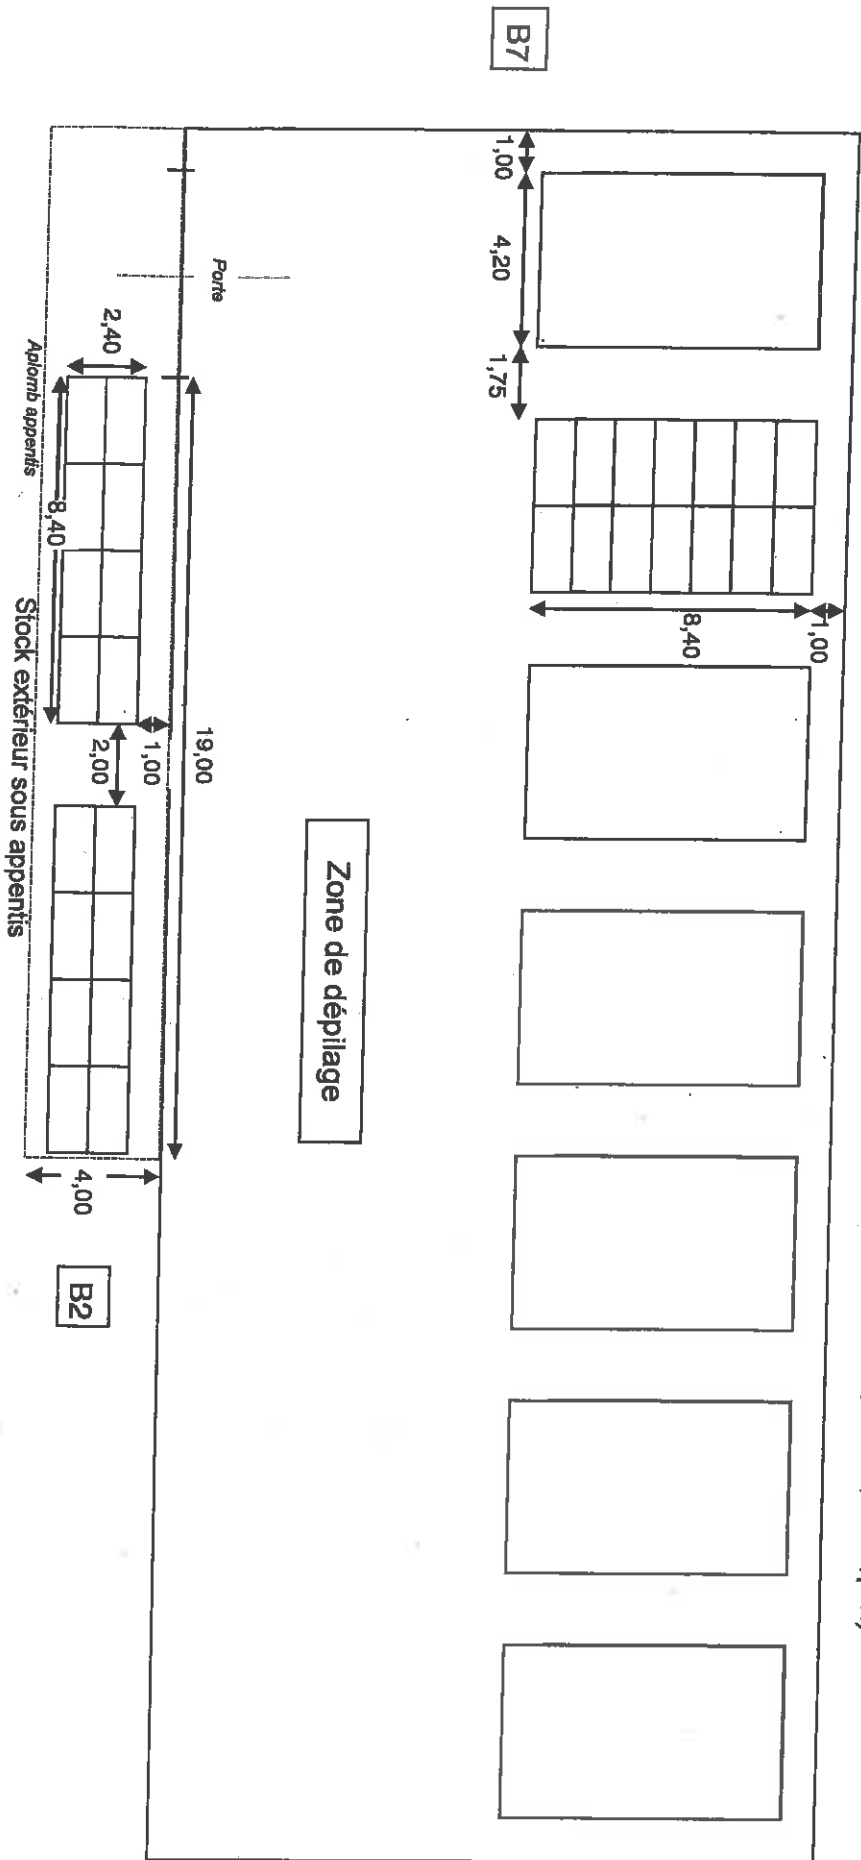

1/10


## BÂTIMENT B2 v1

### Bâtiment

Dimensions : 30 x 14,5 x 4,5 (L x l x h en m)  
 Surface : 435 m<sup>2</sup>  
 Ossature : bois  
 Toiture : tôles métalliques  
 Parois : bardage métal et bois

### Stockage

Nature : Bois sec.  
 Conditionnement : Palette de 2,10 x 1,20 x 1,10 (L x l x h en m)  
 Nbre d'illots : 6 de 25,2 à 75,6 m<sup>2</sup>. Allées : 1,15 m. Déport parois : 0,70 à 1 m.  
 Hauteur maxi : 3,60 m (3 niveaux)  
 Volume stocké : 590 m<sup>3</sup> (40 pal. x 2 niv. + 60 pal. x 3 niv. = 260 palettes à 2,27 m<sup>3</sup>/pal.)

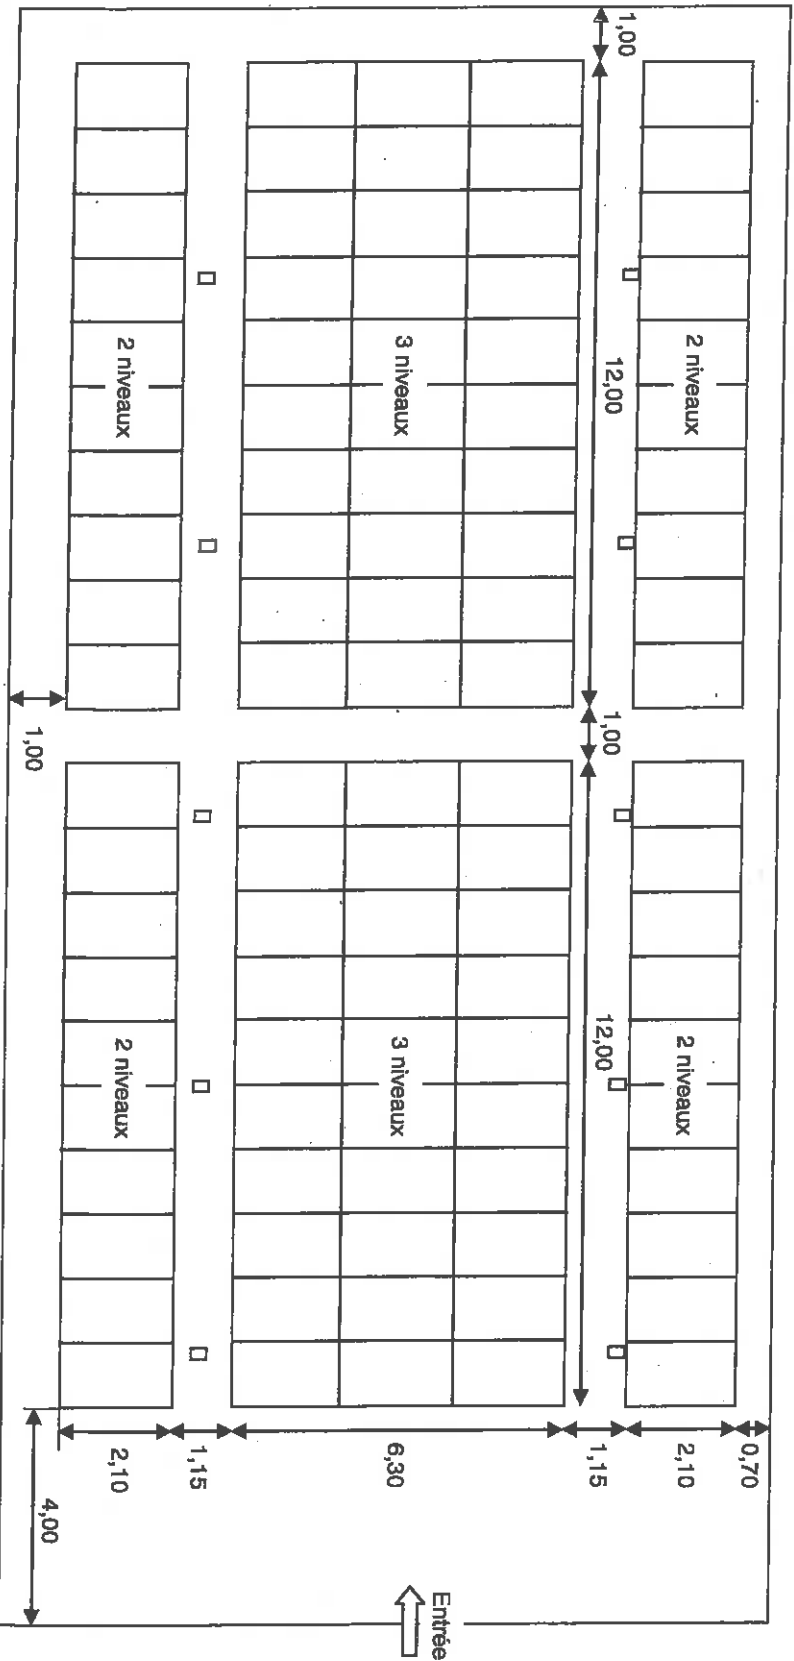

# BÂTIMENT B3 v2


3/10

## Bâtiment

Dimensions : 48,30 x 8 x 3<sub>mo</sub>y (L x l x h en m)  
 Superficie : 386,40 m<sup>2</sup>  
 Ossature : bois  
 Toiture : tuiles et fibrociment  
 Parois : murs parpaings (2 faces dont 1 mitoyenne)  
 bardage bois (1 face)

## Stockage

Nature : Bois sec.  
 Conditionnement : palette 2,10 x 1,20 x 1,10 (L x l x h en m)  
 Nbre d'illots : 8 de 12,6 à 37,8 m<sup>2</sup>. Allées : 0,8 à 2 m. Déport paroi : 0,80 à 3,50 m  
 Hauteur maxi : 2,40 m (2 niveaux).  
 Volume stocké : 231 m<sup>3</sup> (51 pal. x 2 niv. = 102 pal. à 2,27 m<sup>3</sup>/pal.)

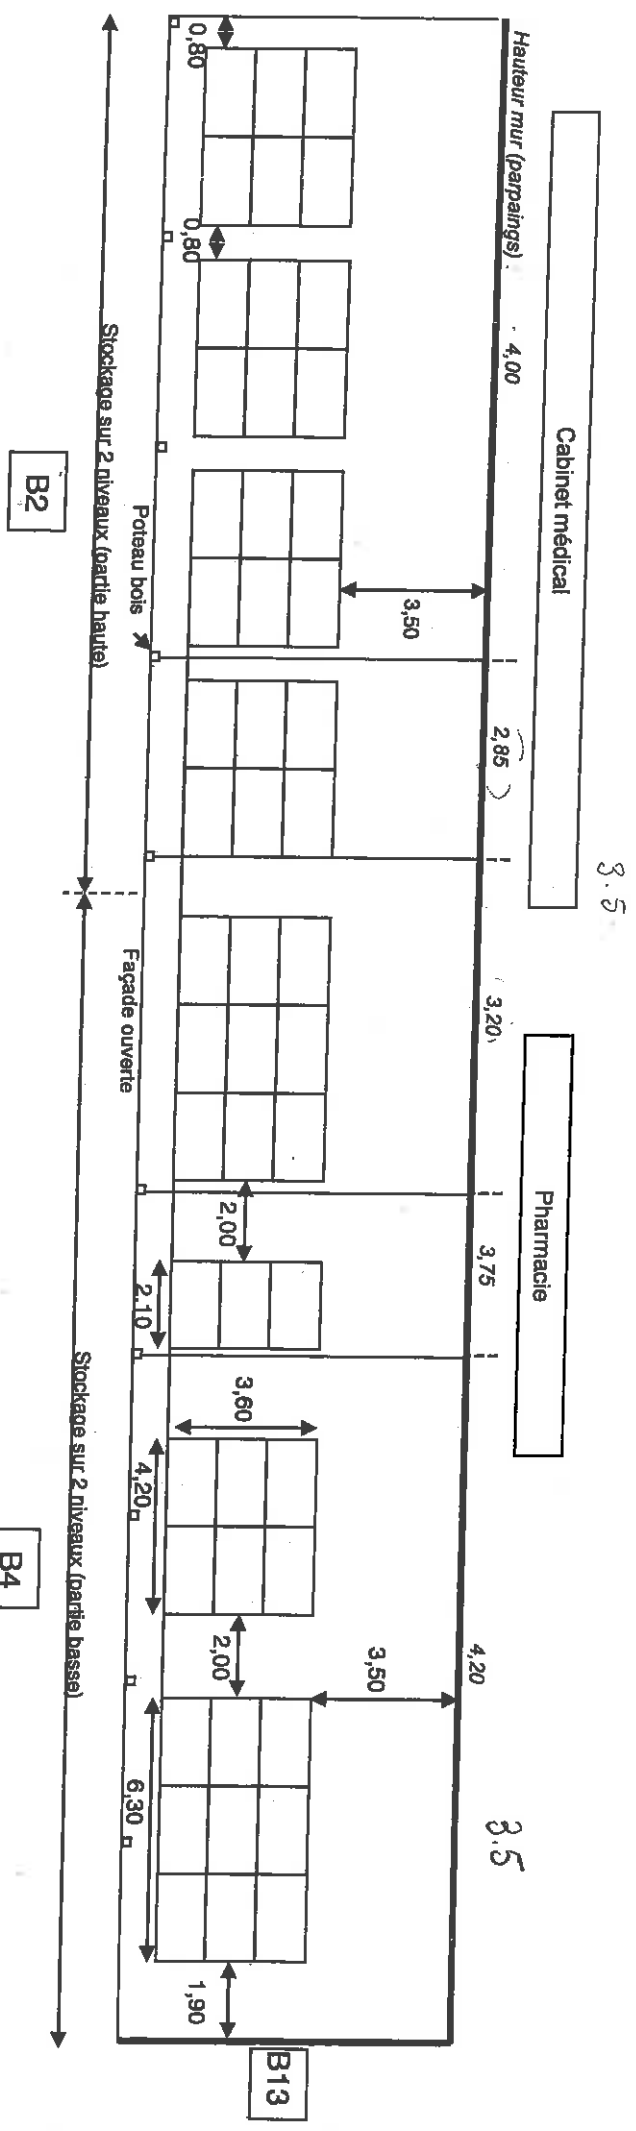


## BÂTIMENT B4

### Bâtiment

Dimensions : 42,5 x 25 x 5,2 (L x l x h en m)  
 Surface : 1050 m<sup>2</sup>  
 Ossature : métallique  
 Toiture : fibrociment  
 Parois : bardage bois (3 faces) + parpaings

### Stockage

Nature : Bois sec sur liteaux.  
 Conditionnement : Palette de 2,10 x 1,20 x 1,10 (L x l x h en m)  
 Nbre d'illots : 11 de 10 à 40,32 m<sup>2</sup>. Allées : 2 m mini. Déport parois : 1 m mini  
 Hauteur maxi : 3,60 m (3 niveaux)  
 Volume stocké : 600 m<sup>3</sup> (28 pal. x 1 niv. + 7 pal. x 2 niv. + 74 pal. x 3 niv. = 264 pal. à 2,27 m<sup>3</sup>/pal.)

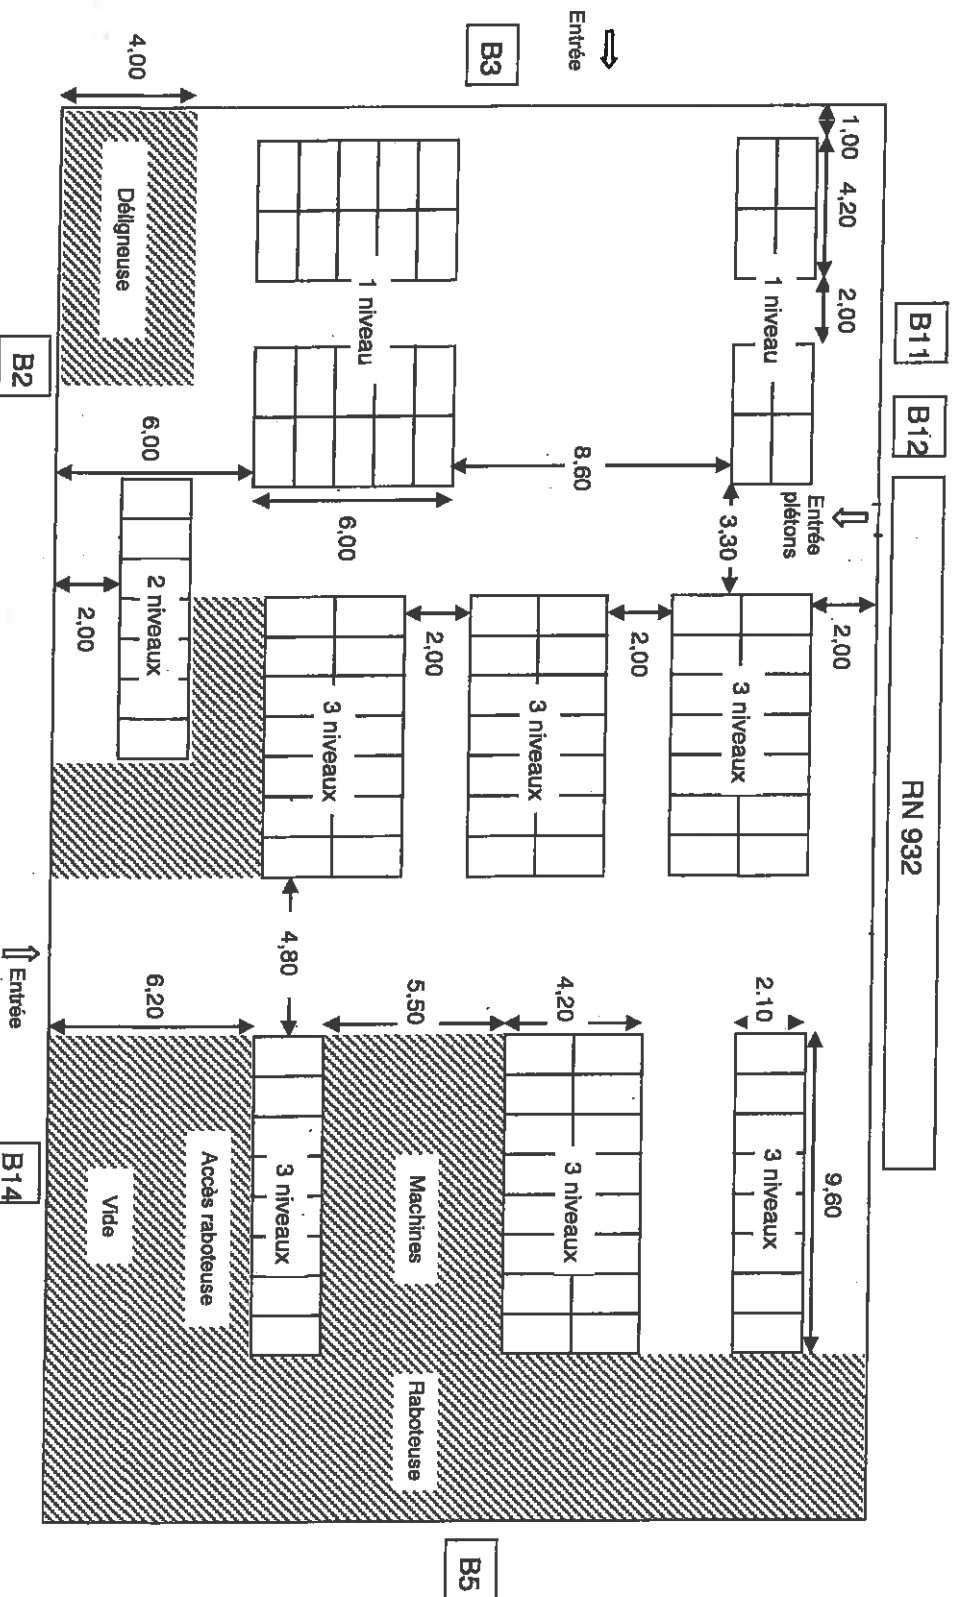

Remarque : les machines mentionnées sont à l'arrêt et destinées à être évacuées. Il n'est prévu aucun travail du bois dans ce bâtiment qui est strictement dédié au stockage.


**BÂTIMENT B5 v1**

**Parcelle 82 (propriété BLANCHARD BOIS)**


**Bâtiment (partie stockage)**  
 Dimensions : 26 x 20 x 5 (L x l x h en m)  
 Superficie : 520 m<sup>2</sup>  
 Ossature : bois  
 Toiture : Fibrociment  
 Parois : bardage métallique (2 façades)  
 béton armé (mur ancien séchoir)

**Stockage**  
 Nature : Bois sec (négoce).  
 Conditionnement : palette de 3 x 1,20 x 1,25 (L x l x h en m)  
 Nbre d'illots : 9 de 18 m<sup>2</sup>. Allées : 2,00 à 2,70 m.  
 Hauteur paroi : 1 à 3 m  
 Hauteur maxi : 1,35 m (1 niveau)  
 Volume stocké : 151 m<sup>3</sup> (45 pal. x 1 niv. = 45 pal. à 3,35 m<sup>3</sup>/pal.)

**RN 932**

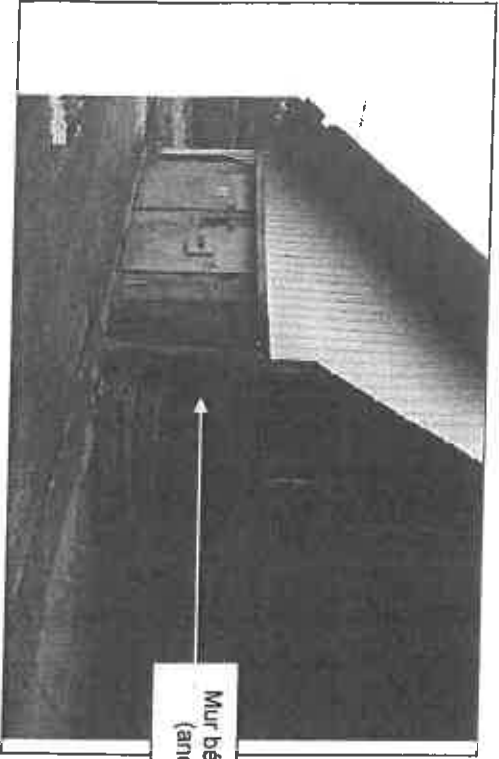

Mur béton (h : 2,40 m)  
(ancien séchoir)

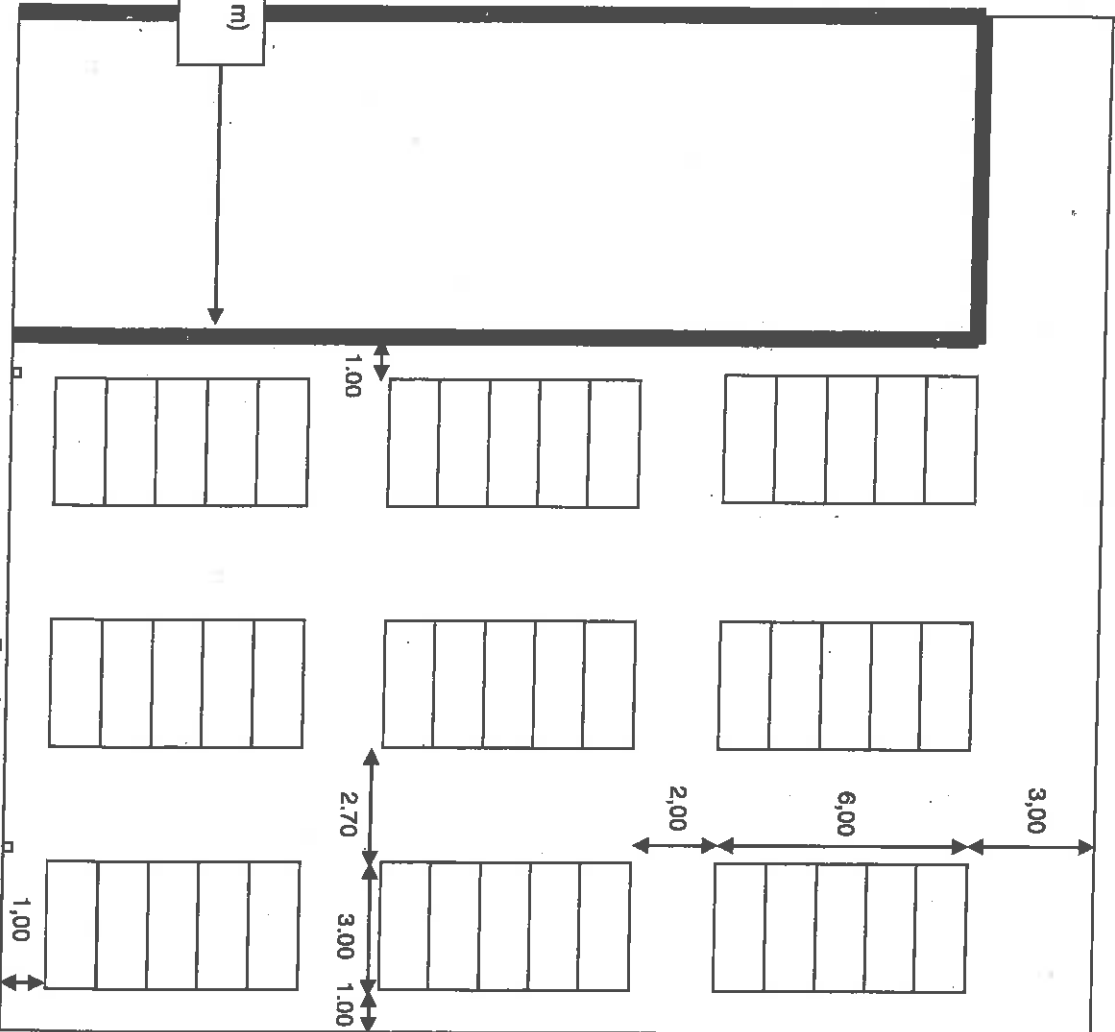

**B15**

**B4**

Façade ouverte


## BÂTIMENT B6

### Bâtiment

Dimensions : 42 x 20 x 5,5<sub>mo</sub>y (L x l x h en m)  
Superficie : 840 m<sup>2</sup>  
Ossature : métal  
Toiture : métal  
Parois : bardage métal

### Stockage

Nature : Bois vert et sec, sur lattes.  
Conditionnement : palette 2,10 x 1,20 x 1,10 (L x l x h en m)  
Nbre d'illots : 4 de 30,24 m<sup>2</sup>. Allées : 2 m. Déport paroi : 6 m  
Hauteur maxi : 4,80 m (4 niveaux).  
Volume stocké : 217 m<sup>3</sup> (48 pal. x 4 niv. = 192 pal. à 1,13 m<sup>3</sup>/pal.)

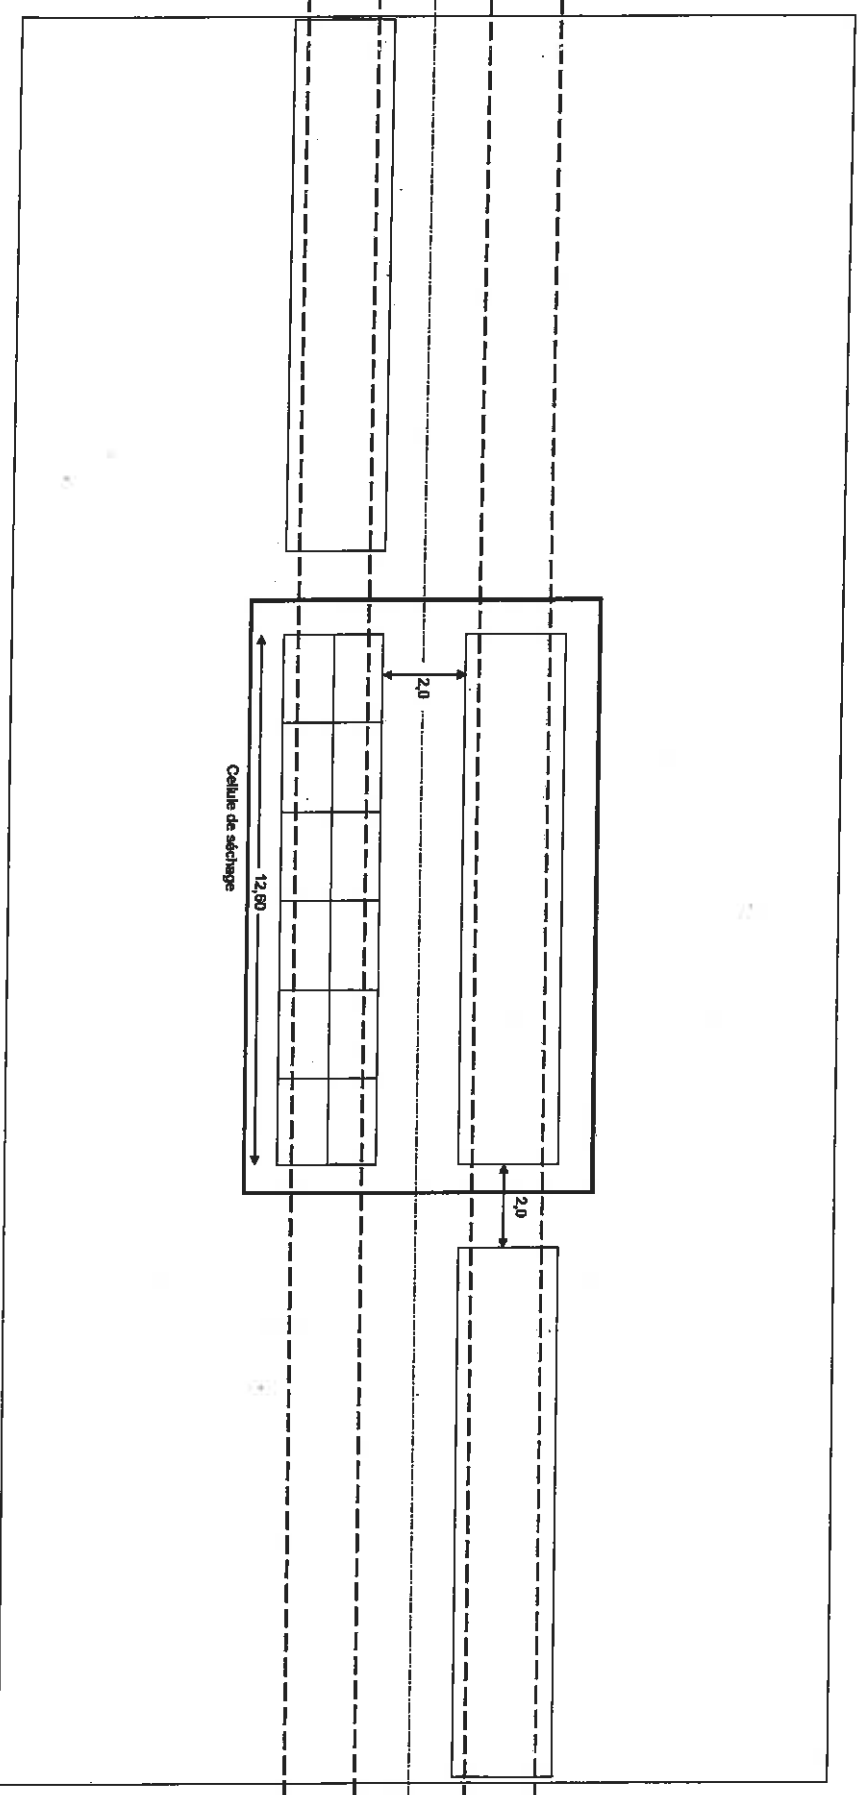

# BÂTIMENT B8 v1


**Bâtiment**

Dimensions : 31,5 x 12 x 4,9 (L x l x h en m)  
 Superficie : 378 m<sup>2</sup>  
 Ossature : bois  
 Toiture : fibrociment  
 Parois : bardage bois (2 façades)

**Stockage**

Nature : Bois sec.  
 Conditionnement : palette 2,10 x 1,20 x 1,10 (L x l x h en m)  
 Nbre d'illots : 6 de 40,32 m<sup>2</sup>. Allées : 0,90 m. Déport parois : 0,90 à 1,00 m  
 Hauteur maxi : 3,60 m (3 niveaux)  
 Volume stocké : 599 m<sup>3</sup> (24 pal. x 2 niv. + 72 pal. x 3 niv. = 264 pal. à 2,27 m<sup>3</sup>/pal.)

**B6**

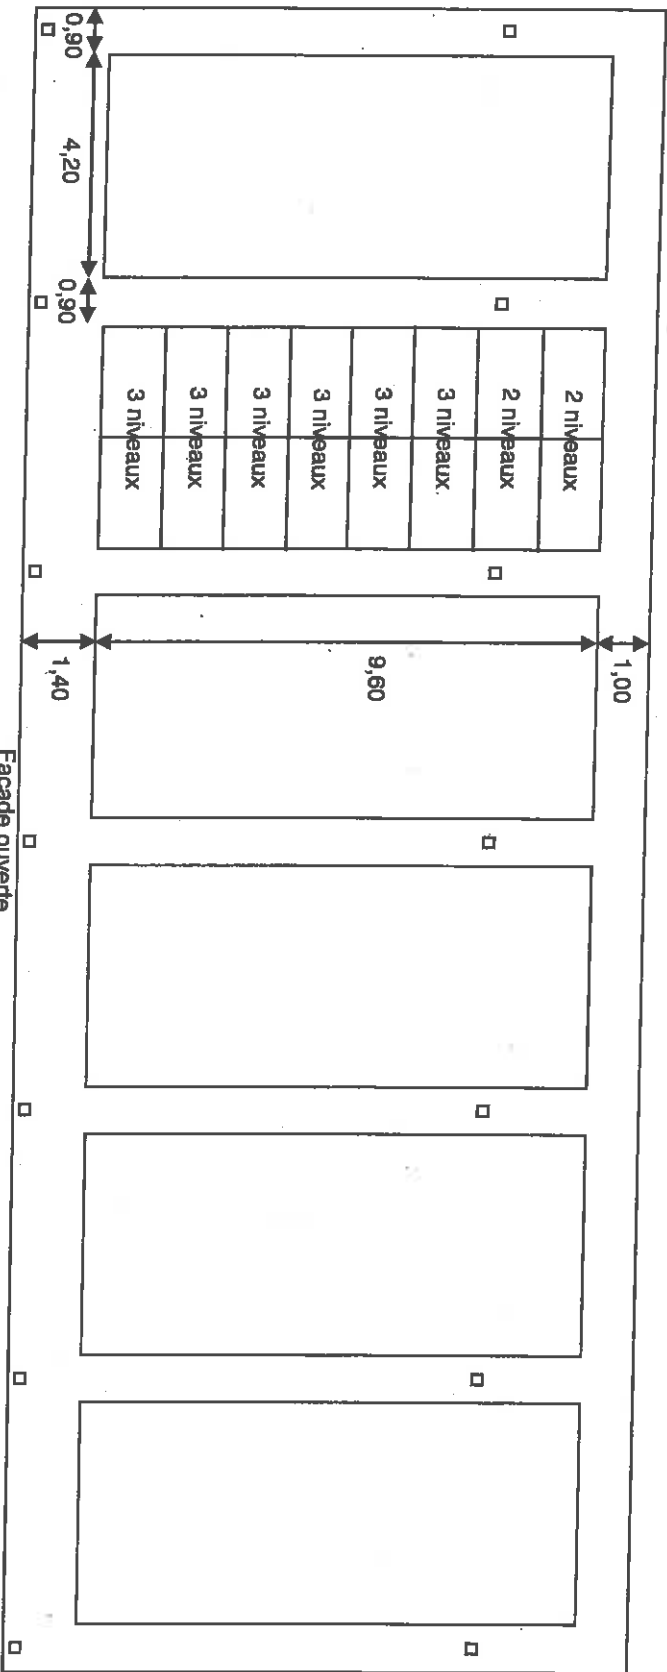

**B7**

**B10**

Façade ouverte

## BÂTIMENT B10 v1

**Bâtiment (partie stockage)**

**Dimensions :** 12 x 10 x 4,25 (L x l x h en m)

**Superficie :** 120 m<sup>2</sup>

**Ossature :** bois

**Toiture :** tôles métalliques

**Parois :** bardage bois (1 façade)

**Stockage**


**Nature :** Bois sec.

**Conditionnement :** palette 2,10 x 1,20 x 1,10 (L x l x h en m)

**Nbre d'lots :** 4 de 15 à 20 m<sup>2</sup>. **Allées :** 1,60 à 2 m. **Déport paroi :** 1 m

**Hauteur maxi :** 3,60 m

**Volume stocké :** 163 m<sup>3</sup> (12 pal. x 2 niv. + 16 x 3 niv. = 72 pal. à 2,27 m<sup>3</sup>/pal.)

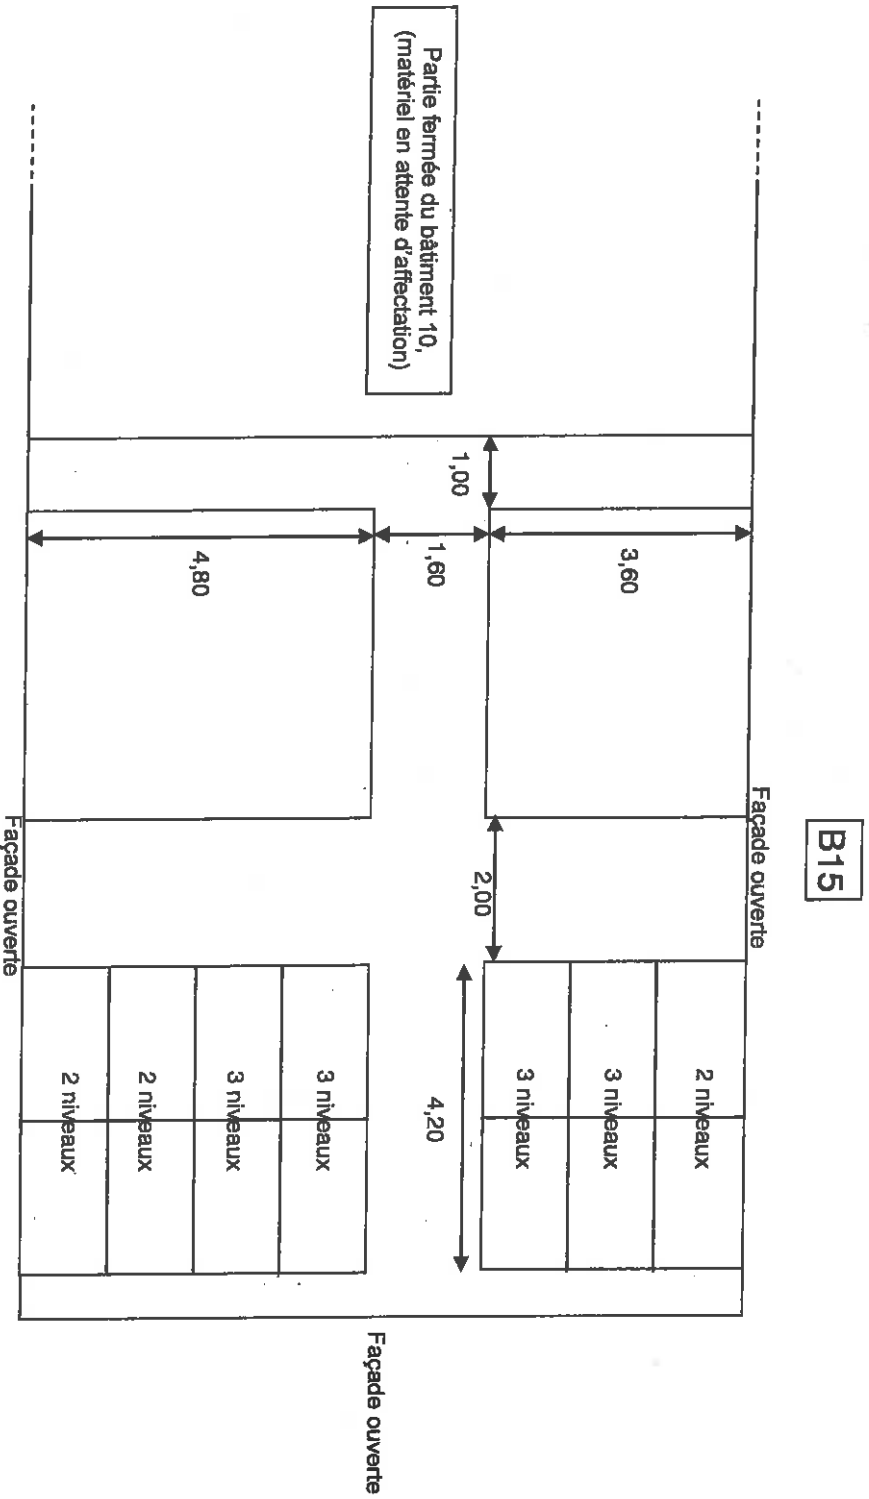




### Extérieur B5 - B15

#### Zone extérieure de stockage

Dimensions : 13 x 2,10 (L x l en m)  
Superficie : 27,30 m<sup>2</sup>  
Ossature : sans objet  
Toiture : sans objet  
Parois : sans objet

#### Stockage

Nature : Bois sec autoclavé.  
Conditionnement : palette 2,10 x 1,10 x 0,90 (L x l x h en m)  
Nbre d'illots : 2 de 11,55 m<sup>2</sup>. Allée : 2 m. Déport paroi : sans objet  
Hauteur maxi : 2,00 m  
Volume stocké : 21 m<sup>3</sup> (10 pal. x 2 niv. = 20 pal. à 1,07 m<sup>3</sup>/pal.)

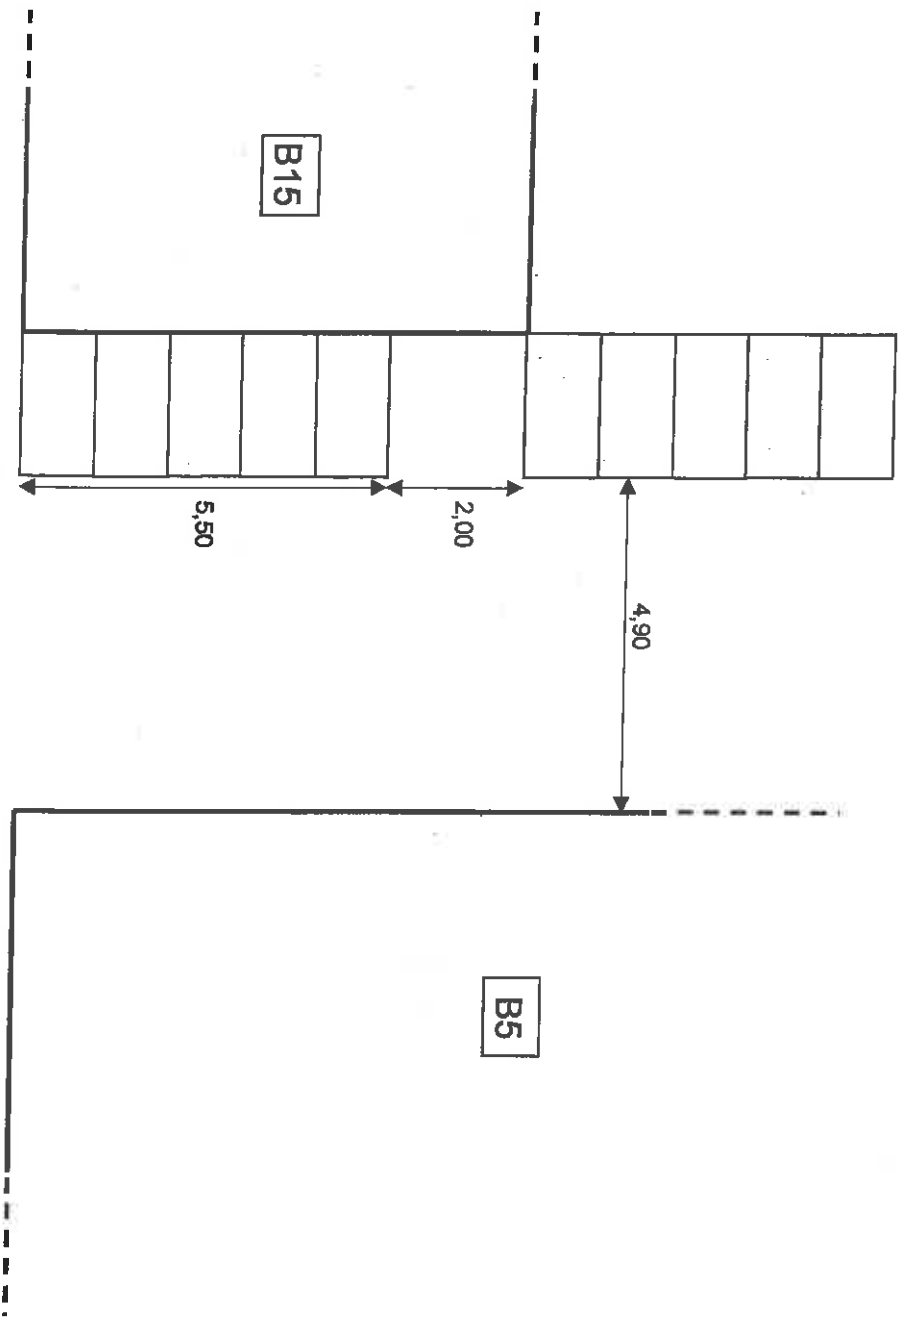

## Ecorces V2

### Zone extérieure de stockage

Dimensions : 14 x 5 (L x l en m)  
Superficie : 70 m<sup>2</sup>  
Ossature : sans objet  
Toiture : sans objet  
Parois : sans objet

### Stockage

Nature : Ecorces  
Conditionnement : en tas, foisonné  
Nbre d'illots : 1 tas de 33 m<sup>2</sup>. Allée : sans. Déport paroi : 1 m  
Hauteur moyenne maxi : 1,00 m. Hauteur maxi (sommet du tas) : 1,50 m  
Volume stocké : 33 m<sup>3</sup>

