


Annexe 2 : Plan prévisionnel de phasage – PHASE 6

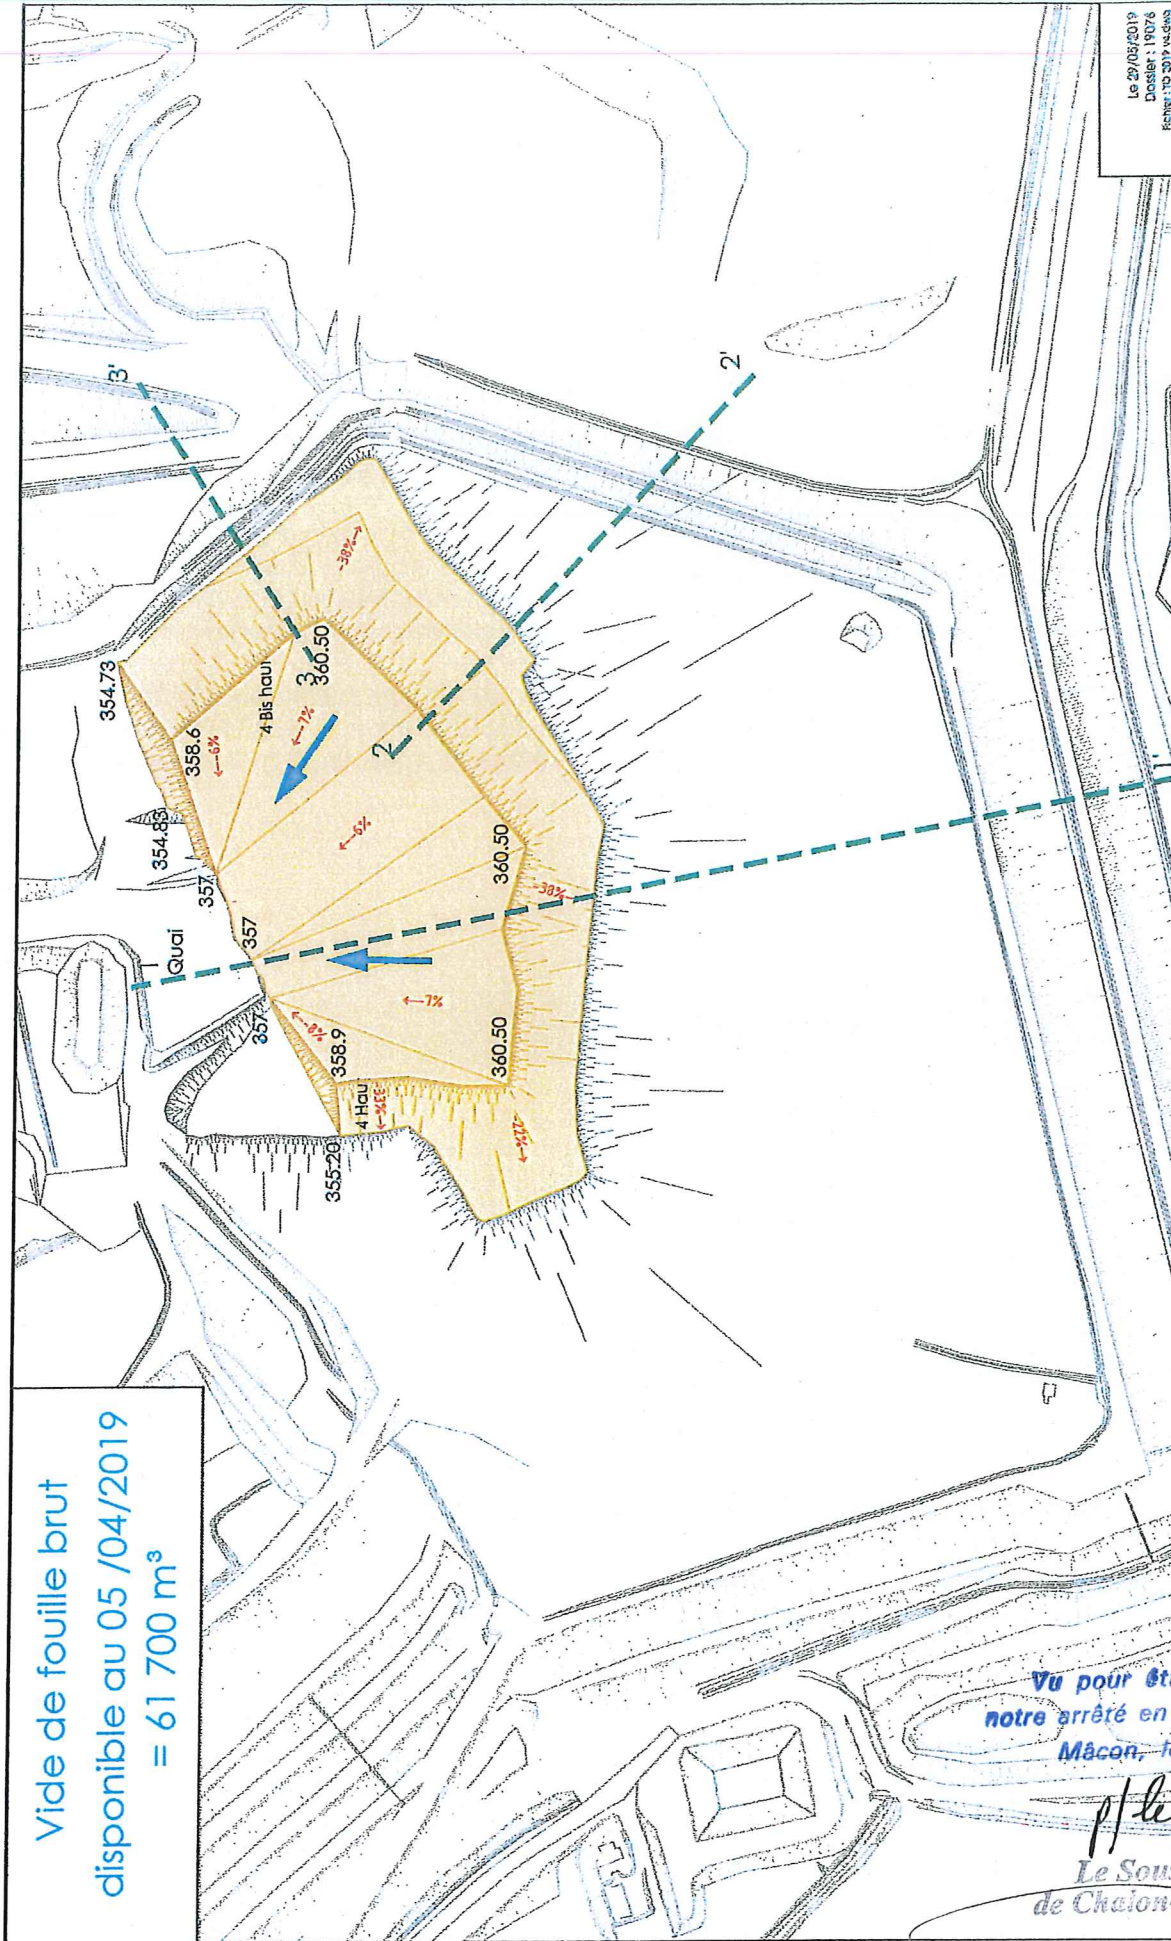

Le 29/08/2019
Dossier : 19076
Recher. TD 2019-14-048


Vide de fouille brut
disponible au 05 /04/2019
= 61 700 m³

Vu pour être annexé à
notre arrêté en date de ce jour
Mâcon, le 14 OCT. 2019

J-J Boyer
Le Sous-Préfet
de Chalon-sur-Saône

Jean-Jacques BOYER

Annexe 3 : Plan de réaménagement du casier 4

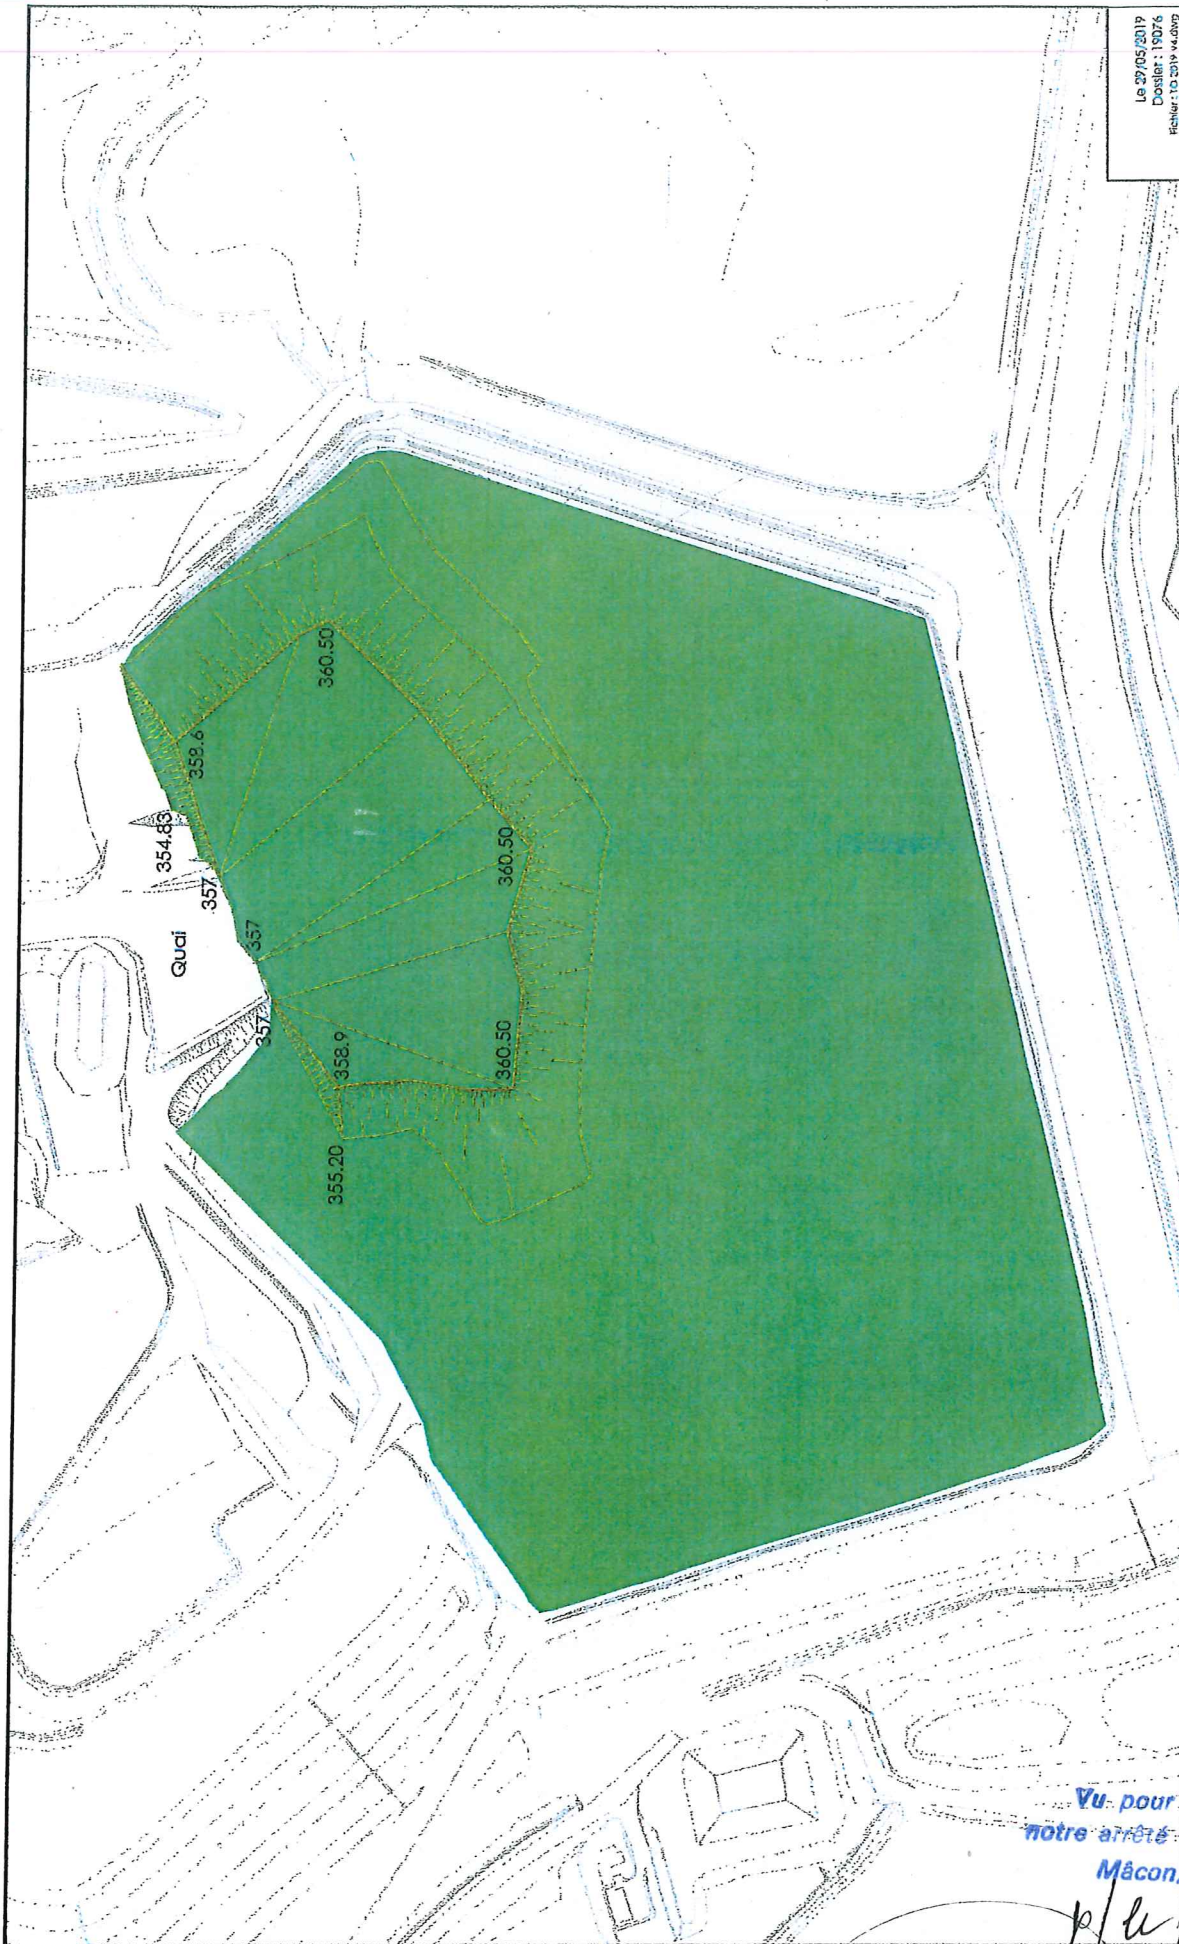

Le 27/05/2019
Dossier : 19076
Fichier : 10_2019_44.dwg

Vu pour être annexé à
notre arrêté en date de ce jour
Mâcon, le 14 OCT. 2019

p/le préfet
Le Sous-Préfet
de Chalon-sur-Saône
JJ
Jean-Jacques BOYER