

PRÉFECTURE DU MORBIHAN

Direction de l'Aménagement du Territoire
et des Affaires Financières
Bureau de l'Environnement

ARRÊTÉ PRÉFECTORAL D'AUTORISATION

Le Préfet du Morbihan
Chevalier de la Légion d'Honneur
Chevalier de l'Ordre National du Mérite

- VU le Code de l'Environnement et notamment son titre 1^{er} du livre V de la partie législative et son titre 1^{er} du livre V de la partie réglementaire,
- VU l'arrêté ministériel du 2 février 1998 relatif aux prélèvements et à la consommation d'eau ainsi qu'aux émissions de toute nature des Installations Classées pour la Protection de l'Environnement soumises à autorisation,
- VU le plan départemental d'élimination des déchets ménagers et assimilés du département du Morbihan,
- VU la demande présentée le 11 août 2008 par M. le Directeur de la société SBVPU, dont le siège social est situé Pont Cranic 56 550 Locoal-Mendon, en vue d'exploiter un centre de tri et transit de déchets situé à l'adresse suivante : Zone Industrielle du Poulvern - 56 550 Locoal-Mendon,
- VU le dossier déposé à l'appui de sa demande,
- VU la décision en date du 25 septembre 2008 de M. le Président du Tribunal Administratif de Rennes portant désignation du commissaire-enquêteur,
- VU l'arrêté préfectoral en date du 6 octobre 2008 ordonnant l'organisation d'une enquête publique pour une durée d'un mois du 27 octobre 2008 au 28 novembre 2008 inclus sur le territoire des communes de Locoal-Mendon, Brec'h et Landaul,
- VU la publication de cet avis dans deux journaux locaux,
- VU le registre d'enquête et l'avis favorable du commissaire enquêteur,
- VU l'avis émis par le conseil municipal de la commune de Locoal-Mendon,
- VU les avis exprimés par les différents services et organismes consultés,
- VU le mémoire en réponse du pétitionnaire en date du 15 décembre 2008 aux observations du public et à la demande de compléments d'informations du commissaire-enquêteur,
- VU le rapport et les propositions en date du 4 février 2009 de l'inspection des installations classées,
- VU l'avis en date du 3 mars 2009 du Conseil Départemental de l'Environnement et des Risques Sanitaires et Technologiques (CODERST) au cours duquel le demandeur a eu la possibilité d'être entendu,
- VU l'arrêté du 20 février 2009 donnant délégation de signature à M. Yves HUSSON, Secrétaire Général de la Préfecture du Morbihan,
- VU Vu le projet d'arrêté porté le 5 mars 2009 à la connaissance du demandeur ;

VU la réponse adressée par le demandeur sur ce projet en date du 27 mars 2009 ;

CONSIDÉRANT qu'en application des dispositions de l'article L.512-1 du Code de l'Environnement, l'autorisation ne peut être accordée que si les dangers ou inconvénients peuvent être prévenus par des mesures que spécifie l'arrêté préfectoral,

CONSIDÉRANT les engagements pris par le demandeur dans son dossier et lors de l'instruction en vue de respecter les intérêts visés à l'article L.511-1 du code de l'environnement,

CONSIDÉRANT que les conditions d'aménagement et d'exploitation fixées par l'arrêté préfectoral d'autorisation doivent tenir compte, d'une part, de l'efficacité des techniques disponibles et de leur économie, d'autre part, de la qualité, de la vocation et de l'utilisation des milieux environnants, ainsi que de la gestion équilibrée de la ressource en eau,

CONSIDÉRANT que les conditions légales de délivrance de l'autorisation sont réunies,

SUR proposition du Secrétaire Général de la Préfecture,

ARRÊTE

TITRE 1 PORTÉE DE L'AUTORISATION ET CONDITIONS GÉNÉRALES

CHAPITRE 1.1 BÉNÉFICIAIRE ET PORTÉE DE L'AUTORISATION

ARTICLE 1.1.1 EXPLOITANT TITULAIRE DE L'AUTORISATION

La société SBVPU, dont le siège social est située à Pont Cranic – 56 550 LOCOAL-MENDON, est autorisée, sous réserve du respect des prescriptions annexées au présent arrêté, à exploiter un centre de tri et transit de déchets.

Dans le cas où des prescriptions archéologiques auraient été édictées par le préfet de région en application du décret n° 2004-490 du 3 juin 2004 relatif aux procédures administratives et financières en matière d'archéologie préventive, la réalisation des travaux est subordonnée à l'accomplissement préalable de ces prescriptions.

ARTICLE 1.1.2 INSTALLATIONS NON VISÉES PAR LA NOMENCLATURE OU SOUMISES À DÉCLARATION

Les prescriptions du présent arrêté s'appliquent également aux autres installations ou équipements exploités dans l'établissement, qui, mentionnés ou non dans la nomenclature des installations classées, sont de nature par leur proximité ou leur connexité avec une installation soumise à autorisation à modifier les dangers ou inconvénients de cette installation.

Les dispositions des arrêtés ministériels existants relatifs aux prescriptions générales applicables aux installations classées soumises à déclaration sont applicables aux installations classées soumises à déclaration incluses dans l'établissement dès lors que ces installations ne sont pas régies par le présent arrêté préfectoral d'autorisation.

CHAPITRE 1.2 NATURE DES INSTALLATIONS

ARTICLE 1.2.1 LISTE DES INSTALLATIONS CONCERNÉES PAR UNE RUBRIQUE DE LA NOMENCLATURE DES INSTALLATIONS CLASSÉES

Numéro de la rubrique	Libellé de la rubrique	Nature – Volume des activités	Régime (A, D, NC)
167-a	Déchets industriels provenant d'installations classées (installations d'élimination, à l'exception des installations traitant simultanément et principalement des ordures ménagères, et des installations mentionnées à la rubrique 1735 (substances radioactives)).	Station de transit de déchets	A
286	Métaux (stockages et activités de récupération de déchets de) et d'alliages de résidus métalliques, d'objets en métal et carcasses de véhicules hors d'usage, etc. La surface utilisée étant supérieure à 50 m ² .	Surface maximale = 150 m ²	A
98bis-B-2	Caoutchouc, élastomères, polymères (dépôts ou ateliers de triage de matières usagées combustibles à base de). La quantité entreposée étant supérieure à 30 m ³ mais inférieure ou égale à 150 m ³	Volume total maximal entreposé = 40 m ³	D
2661-2	Polymères (matières plastiques, caoutchoucs, élastomères, résines et adhésifs synthétiques) (transformation de) Par tout procédé exclusivement mécanique (sciage, découpage, meulage, broyage, etc.), la quantité de matière susceptible d'être traitée étant supérieure ou égale à 2 t/j, mais inférieure à 20 t/j.	Broyage d'emballages plastiques Quantité maximale broyée strictement inférieure à 2 t/j	NC
1432-2	Liquides inflammables (stockage en réservoirs manufacturés de) La capacité équivalente étant inférieure ou égale à 10 m ³ .	10 x 200 litres de mélange de carburant souillé = 2 m ³ (catégorie B) 2 m ³ (catégorie B) en fûts de 30, 60 et 200 litres 10 x 200 litres d'huiles usagées = 2 m ³ (catégorie D) Capacité équivalente total = 10A + B + C/5 + D/15 soit 4,13 m ³	NC
1530-2	Bois, papiers, cartons ou matériaux combustibles analogues (dépôt de) La quantité stockée étant supérieure à 1 000 m ³ mais inférieure ou égale à 10 000 m ³ .	Palettes entreposées : 100 m ³ Cartons entreposés : 50 m ³ Quantité totale maximale entreposée = 150 m ³	NC

2711	Transit, regroupement, tri, désassemblage, remise en état d'équipements électriques et électroniques (DEEE) mis au rebut Le volume susceptible d'être entreposé étant supérieur ou égal à 200 m ³ mais inférieur à 1 000 m ³ .	Volume maximal de DEEE en transit entreposé = 50 m ³	NC
------	---	---	----

* A : Autorisation – D : Déclaration – NC : Non Classable.

ARTICLE 1.2.2 SITUATION DE L'ÉTABLISSEMENT

Les installations autorisées sont situées sur la commune de Locoal-Mendon sur la parcelle n° 153 de la section ZV.

Un plan de situation et des abords de l'établissement sont annexés au présent arrêté.

CHAPITRE 1.3 CONFORMITÉ AU DOSSIER DE DEMANDE D'AUTORISATION

Les installations et leurs annexes, objet du présent arrêté, sont disposées, aménagées et exploitées conformément aux plans et données techniques contenus dans le dossier déposé par l'exploitant. En tout état de cause, elles respectent par ailleurs les dispositions du présent arrêté, des arrêtés complémentaires et les réglementations autres en vigueur.

CHAPITRE 1.4 DURÉE DE L'AUTORISATION

ARTICLE 1.4.1 DURÉE DE L'AUTORISATION

La présente autorisation cesse de produire effet si l'installation n'a pas été mise en service dans un délai de trois ans ou n'a pas été exploitée durant deux années consécutives, sauf cas de force majeure.

Le cas échéant, la durée de validité de l'autorisation peut être prolongée à concurrence du délai d'exécution des prescriptions archéologiques édictées par le préfet de région en application du décret n° 2004-490 du 3 juin 2004 relatif aux procédures administratives et financières en matière d'archéologie préventive.

CHAPITRE 1.5 MODIFICATIONS ET CESSATION D'ACTIVITÉ

ARTICLE 1.5.1 PORTER À CONNAISSANCE

Toute modification apportée par le demandeur aux installations, à leur mode d'utilisation ou à leur voisinage, et de nature à entraîner un changement notable des éléments du dossier de demande d'autorisation, est portée avant sa réalisation à la connaissance du Préfet avec tous les éléments d'appréciation.

ARTICLE 1.5.2 MISE À JOUR DES ÉTUDES D'IMPACT ET DE DANGERS

Les études d'impact et de dangers sont actualisées à l'occasion de toute modification notable telle que prévue à l'article R. 512-33 du code de l'environnement. Ces compléments sont systématiquement communiqués au Préfet qui pourra demander une analyse critique d'éléments du dossier justifiant des vérifications particulières, effectuée par un organisme extérieur expert dont le choix est soumis à son approbation. Tous les frais engagés à cette occasion sont supportés par l'exploitant.

ARTICLE 1.5.3. ÉQUIPEMENTS ABANDONNÉS

Les équipements abandonnés ne doivent pas être maintenus dans les installations. Toutefois, lorsque leur enlèvement est incompatible avec les conditions immédiates d'exploitation, des dispositions matérielles interdiront leur réutilisation afin de garantir leur mise en sécurité et la prévention des accidents.

ARTICLE 1.5.4 TRANSFERT SUR UN AUTRE EMPLACEMENT

Tout transfert sur un autre emplacement des installations visées sous l'article 1.2 du présent arrêté nécessite une nouvelle demande d'autorisation ou déclaration.

ARTICLE 1.5.5 CHANGEMENT D'EXPLOITANT

Dans le cas où l'établissement change d'exploitant, le successeur fait la déclaration au Préfet dans le mois qui suit la prise en charge de l'exploitant.

ARTICLE 1.5.6 CESSATION D'ACTIVITÉ

Sans préjudice des mesures de l'article R.512-74 du Code de l'Environnement pour l'application des articles R.512-75 à R. 512-79, l'usage à prendre en compte pour la remise en état du site est l'usage défini selon les dispositions du dossier de demande d'autorisation.

Lorsqu'une installation classée est mise à l'arrêt définitif, l'exploitant notifie au préfet la date de cet arrêt trois mois au moins avant celui-ci.

La notification prévue ci-dessus indique les mesures prises ou prévues pour assurer, dès l'arrêt de l'exploitation, la mise en sécurité du site. Ces mesures comportent notamment :

- l'évacuation ou l'élimination des produits dangereux, et, pour les installations autres que les installations de stockage de déchets, celle des déchets présents sur le site,
- des interdictions ou limitations d'accès au site,
- la suppression des risques d'incendie et d'explosion,
- la surveillance des effets de l'installation sur son environnement.

En outre, l'exploitant doit placer le site de l'installation dans un état tel qu'il ne puisse porter atteinte aux intérêts mentionnés à l'article L.511-1 du code de l'environnement.

CHAPITRE 1.6 DÉLAIS ET VOIES DE RECOURS

Le présent arrêté est soumis à un contentieux de pleine juridiction.

Il peut être déféré à la juridiction administrative :

1° Par les demandeurs ou exploitants, dans un délai de deux mois qui commence à courir du jour où lesdits actes leur ont été notifiés,

2° Par les tiers, personnes physiques ou morales, les communes intéressées ou leurs groupements, en raison des inconvénients ou des dangers que le fonctionnement de l'installation présente pour les intérêts visés à l'article L. 511-1, dans un délai de quatre ans à compter de la publication ou de l'affichage desdits actes, ce délai étant, le cas échéant, prolongé jusqu'à la fin d'une période de deux années suivant la mise en activité de l'installation.

Les tiers qui n'ont acquis ou pris à bail des immeubles ou n'ont élevé des constructions dans le voisinage d'une installation classée que postérieurement à l'affichage ou à la publication de l'arrêté autorisant l'ouverture de cette installation ou atténuant les prescriptions primitives ne sont pas recevables à déférer ledit arrêté à la juridiction administrative.

CHAPITRE 1.7 ARRÊTÉS, CIRCULAIRES, INSTRUCTIONS APPLICABLES

Sans préjudice de la réglementation en vigueur, sont notamment applicables à l'établissement les prescriptions qui le concernent des textes cités ci-dessous :

Dates	Textes
31/01/08	Arrêté relatif à la déclaration annuelle des émissions polluantes des installations classées soumises à autorisation
15/01/08	Arrêté du 15 janvier 2008 relatif à la protection contre la foudre de certaines installations classées
29/09/05	Arrêté du 29 septembre 2005 relatif à l'évaluation et à la prise en compte de la probabilité d'occurrence, de la cinétique, de l'intensité des effets et de la gravité des conséquences des accidents potentiels dans les études de dangers des installations classées soumises à autorisation
29/07/05	Arrêté du 29 juillet 2005 fixant le formulaire du bordereau de suivi des déchets dangereux
07/07/05	Arrêté du 7 juillet 2005 fixant le contenu des registres mentionnés à l'article 2 du décret n° 2005-635 du 30 mai 2005 relatif au contrôle des circuits de traitement des déchets et concernant les déchets dangereux et les déchets autres que dangereux ou radioactifs
30/05/05	Décret n° 2005-635 du 30 mai 2005 relatif au contrôle des circuits de traitement des déchets
02/02/98	Arrêté du 2 février 1998 relatif aux prélèvements et à la consommation d'eau ainsi qu'aux émissions de toute nature des installations classées pour la protection de l'environnement soumises à autorisation
23/01/97	Arrêté du 23 janvier 1997 relatif à la limitation des bruits émis dans l'environnement par les installations classées pour la protection de l'environnement
31/03/80	Arrêté du 31 mars 1980 portant réglementation des installations électriques des établissements réglementés au titre de la législation sur les installations classées susceptibles de présenter des risques d'explosion

CHAPITRE 1.8 RESPECT DES AUTRES LÉGISLATIONS ET RÉGLEMENTATIONS

Les dispositions de cet arrêté préfectoral sont prises sans préjudice des autres législations et réglementations applicables, et notamment le code minier, le code civil, le code de l'urbanisme, le code du travail et le code général des collectivités territoriales, la réglementation sur les équipements sous pression.

Les droits des tiers sont et demeurent expressément réservés.

La présente autorisation ne vaut pas permis de construire.

TITRE 2 GESTION DE L'ÉTABLISSEMENT

CHAPITRE 2.1 EXPLOITATION DES INSTALLATIONS

ARTICLE 2.1.1 OBJECTIFS GÉNÉRAUX

L'exploitant prend toutes les dispositions nécessaires dans la conception l'aménagement, l'entretien et l'exploitation des installations pour :

- limiter la consommation d'eau, et limiter les émissions de polluants dans l'environnement,
- la gestion des effluents et déchets en fonction de leurs caractéristiques, ainsi que la réduction des quantités rejetées,
- prévenir en toutes circonstances, l'émission, la dissémination ou le déversement, chroniques ou accidentels, directs ou indirects, de matières ou substances qui peuvent présenter des dangers ou inconvénients pour la commodité de voisinage, la santé, la salubrité publique, l'agriculture, la protection de la nature et de l'environnement ainsi que pour la conservation des sites et des monuments.

ARTICLE 2.1.2 CONSIGNES D'EXPLOITATION

L'exploitant établit des consignes d'exploitation pour l'ensemble des installations comportant explicitement les vérifications à effectuer, en conditions d'exploitation normale, en périodes de démarrage, de dysfonctionnement ou d'arrêt momentané de façon à permettre en toutes circonstances le respect des dispositions du présent arrêté.

L'exploitation doit se faire sous la surveillance de personnes nommément désignées par l'exploitant et ayant une connaissance des dangers des produits stockés ou utilisés dans l'installation.

En particulier, l'exploitant établit une consigne aux chauffeurs sur les points suivants : sécurité routière, règles de conduite,...

CHAPITRE 2.2 RÉSERVES DE PRODUITS OU MATIÈRES CONSOMMABLES

ARTICLE 2.2.1 RÉSERVES DE PRODUITS

L'établissement dispose de réserves suffisantes de produits ou matières consommables utilisés de manière courante ou occasionnelle pour assurer la protection de l'environnement tels que manches de filtre, produits de neutralisation, liquides inhibiteurs, produits absorbants...

CHAPITRE 2.3 INTÉGRATION DANS LE PAYSAGE

ARTICLE 2.3.1 PROPRETÉ

L'exploitant prend les dispositions appropriées qui permettent d'intégrer l'installation dans le paysage. L'ensemble des installations est maintenu propre et entretenu en permanence.

L'exploitant prend les mesures nécessaires afin d'éviter la dispersion sur les voies publiques et les zones environnantes de poussières, papiers, éléments légers,...

ARTICLE 2.3.2 ESTHÉTIQUE

Les abords de l'installation, placés sous le contrôle de l'exploitant sont aménagés et maintenus en bon état de propreté (peinture,...). Les émissaires de rejet et leur périphérie font l'objet d'un soin particulier (plantations, engazonnement,...).

CHAPITRE 2.4 DANGER OU NUISANCES NON PRÉVENUS

Tout danger ou nuisance non susceptibles d'être prévenus par les prescriptions du présent arrêté est immédiatement porté à la connaissance du Préfet par l'exploitant.

CHAPITRE 2.5 INCIDENTS OU ACCIDENTS

ARTICLE 2.5.1 DÉCLARATION ET RAPPORT

L'exploitant est tenu à déclarer dans les meilleurs délais à l'inspection des installations classées les accidents ou incidents survenus du fait du fonctionnement de son installation qui sont de nature à porter atteinte aux intérêts mentionnés à l'article L. 511-1 du code de l'environnement.

Un rapport d'accident ou, sur demande de l'inspection des installations classées, un rapport d'incident est transmis par l'exploitant à l'inspection des installations classées. Il précise notamment les circonstances et les causes de l'accident ou de

l'incident, les effets sur les personnes et l'environnement, les mesures prises ou envisagées pour éviter un accident ou un incident similaire et pour en pallier les effets à moyen ou long terme.

Ce rapport est transmis sous 15 jours à l'inspection des installations classées.

CHAPITRE 2.6 RÉCAPITULATIF DES DOCUMENTS TENUS À LA DISPOSITION DE L'INSPECTION

L'exploitant doit établir et tenir à jour un dossier comportant les documents suivants :

- le dossier de demande d'autorisation initial,
- les plans tenus à jour,
- les récépissés de déclaration et les prescriptions générales, en cas d'installations soumises à déclaration non couvertes par un arrêté d'autorisation,
- les arrêtés préfectoraux relatifs aux installations soumises à autorisation, pris en application de la législation relative aux installations classées pour la protection de l'environnement,
- tous les documents, enregistrements, résultats de vérification et registres répertoriés dans le présent arrêté. Ces documents peuvent être informatisés, mais dans ce cas, des dispositions doivent être prises pour la sauvegarde des données.

Ces documents doivent être tenus à la disposition de l'inspection des installations classées.

TITRE 3 PRÉVENTION DE LA POLLUTION ATMOSPHÉRIQUE

CHAPITRE 3.1 CONCEPTION DES INSTALLATIONS

ARTICLE 3.1.1 DISPOSITIONS GÉNÉRALES

L'exploitant prend toutes les dispositions nécessaires dans la conception, l'exploitation et l'entretien des installations de manière à limiter les émissions à l'atmosphère, y compris diffuses, notamment par la mise en œuvre de technologies propres, le développement de techniques de valorisation, la collecte sélective et le traitement des effluents en fonction de leurs caractéristiques et la réduction des quantités rejetées en optimisant notamment l'efficacité énergétique.

Le brûlage à l'air libre est interdit à l'exclusion des essais incendie. Dans ce cas, les produits brûlés sont identifiés en qualité et quantité.

ARTICLE 3.1.2 POLLUTIONS ACCIDENTELLES

Les dispositions appropriées sont prises pour réduire la probabilité des émissions accidentelles et pour que les rejets correspondants ne présentent pas de dangers pour la santé et la sécurité publique. La conception et l'emplacement des dispositifs de sécurité destinés à protéger les appareillages contre une surpression interne devraient être tels que cet objectif soit satisfait, sans pour cela diminuer leur efficacité ou leur fiabilité.

ARTICLE 3.1.3 ODEURS

Les dispositions nécessaires sont prises pour que l'établissement ne soit pas à l'origine de gaz odorants, susceptibles d'incommoder le voisinage, de nuire à la santé ou à la sécurité publique.

ARTICLE 3.1.4 VOIES DE CIRCULATION

Sans préjudice des règlements d'urbanisme, l'exploitant doit prendre les dispositions nécessaires pour prévenir les envois de poussières et de matières diverses :

- les voies de circulation et aires de stationnement des véhicules sont aménagées (formes de pente, revêtement, etc.), et convenablement nettoyées,
- les aires de circulation doivent être conçues pour permettre un accès facile des engins des services d'incendie,
- les véhicules sortant de l'installation n'entraînent pas de dépôt de poussière ou de boue sur les voies de circulation. Pour cela des dispositions telles que le lavage des roues des véhicules doivent être prévues en cas de besoin,
- les surfaces où cela est possible sont engazonnées,
- des écrans de végétation sont mis en place le cas échéant.

Des dispositions équivalentes peuvent être prises en lieu et place de celles-ci.

ARTICLE 3.1.5 ÉMISSIONS DIFFUSES ET ENVOLS DE POUSSIÈRES

Les stockages de produits pulvérulents sont confinés (récipients, silos, bâtiments fermés) et les installations de manipulation, transvasement, transport de produits pulvérulents sont, sauf impossibilité technique démontrée, munies de dispositifs de capotage et d'aspiration permettant de réduire les envois de poussières. Si nécessaire, les dispositifs d'aspiration sont raccordés à une installation de dépoussiérage en vue de respecter les dispositions du présent arrêté. Les équipements et aménagements correspondants satisfont par ailleurs la prévention des risques d'incendie et d'explosion (événements pour les tours de séchage, les dépoussiéreurs...).

TITRE 4 PROTECTION DES RESSOURCES EN EAUX ET DES MILIEUX AQUATIQUES

CHAPITRE 4.1 PRÉLÈVEMENTS ET CONSOMMATIONS D'EAU

ARTICLE 4.1.1 ORIGINE DES APPROVISIONNEMENTS EN EAU

L'établissement est alimentée en eau à partir du réseau public.

ARTICLE 4.1.2 PROTECTION DU RÉSEAU D'ALIMENTATION EN EAU POTABLE

Un ou plusieurs réservoirs de coupure ou bacs de disconnexion ou tout autre équipement présentant des garanties équivalentes sont installés afin d'isoler les réseaux d'eaux industrielles et pour éviter des retours de substances dans les réseaux d'adduction d'eau publique.

CHAPITRE 4.2 COLLECTE DES EFFLUENTS LIQUIDES

ARTICLE 4.2.1 DISPOSITIONS GÉNÉRALES

Tous les effluents aqueux sont canalisés. Tout rejet d'effluent liquide non prévu à l'article 4.3.1 ou non conforme à leurs dispositions est interdit.

À l'exception des cas accidentels où la sécurité des personnes ou des installations serait compromise, il est interdit d'établir des liaisons directes entre les réseaux de collecte des effluents devant subir un traitement ou être détruits et le milieu récepteur.

ARTICLE 4.2.2 PLAN DES RÉSEAUX

Un schéma de tous les réseaux et un plan des égouts sont établis par l'exploitant, régulièrement mis à jour, notamment après chaque modification notable, et datés. Ils sont tenus à la disposition de l'inspection des installations classées ainsi que des services d'incendie et de secours.

Le plan des réseaux d'alimentation et de collecte doit notamment faire apparaître :

- l'origine et la distribution de l'eau d'alimentation,
- les dispositifs de protection de l'alimentation (bac de disconnexion, implantation des disconnecteurs ou tout autre dispositif permettant un isolement avec la distribution alimentaire, ...),
- les secteurs collectés et les réseaux associés,
- les ouvrages de toutes sortes (vannes, compteurs...),
- les ouvrages d'épuration interne avec leurs points de contrôle et les points de rejet de toute nature (interne ou au milieu).

ARTICLE 4.2.3 ENTRETIEN ET SURVEILLANCE

Les réseaux de collecte des effluents sont conçus et aménagés de manière à être curables, étanches et résister dans le temps aux actions physiques et chimiques des effluents ou produits susceptibles d'y transiter.

L'exploitant s'assure par des contrôles appropriés et préventifs de leur bon état et de leur étanchéité.

Les différentes canalisations accessibles sont repérées conformément aux règles en vigueur.

Les canalisations de transport de substances et préparations dangereuses à l'intérieur de l'établissement sont aériennes.

ARTICLE 4.2.4 PROTECTION DES RÉSEAUX INTERNES À L'ÉTABLISSEMENT

Les effluents aqueux rejetés par les installations ne sont pas susceptibles de dégrader les réseaux d'égouts ou de dégager des produits toxiques ou inflammables dans ces égouts, éventuellement par mélange avec d'autres effluents.

Article 4.2.4.1. Protection contre des risques spécifiques

Par les réseaux d'assainissement de l'établissement ne transite aucun effluent issu d'un réseau collectif externe ou d'un autre site industriel.

Article 4.2.4.2. Isolement avec les milieux

Un système doit permettre l'isolement des réseaux d'assainissement de l'établissement par rapport à l'extérieur.

Ces dispositifs sont maintenus en état de marche, signalés et actionnables en toute circonstance localement et/ou à partir d'un poste de commande. Leur entretien préventif et leur mise en fonctionnement sont définis par consigne.

CHAPITRE 4.3 TYPES D'EFFLUENTS, LEURS OUVRAGES D'ÉPURATION ET LEURS CARACTÉRISTIQUES DE REJET AU MILIEU

ARTICLE 4.3.1 IDENTIFICATION DES EFFLUENTS

L'exploitant est en mesure de distinguer les différentes catégories d'effluents suivants :

1. les eaux exclusivement pluviales et eaux non susceptibles d'être polluées,
2. les eaux pluviales susceptibles d'être polluées (notamment celles collectées sur les aires de circulation et de stationnement), les eaux polluées lors d'un accident ou d'un incendie (y compris les eaux utilisées pour l'extinction),
3. les eaux polluées : les eaux de procédé, les eaux de lavages des sols, les purges des chaudières,...
4. les eaux résiduaires après épuration interne : les eaux issues des installations de traitement interne au site ou avant rejet vers le milieu récepteur,
5. les eaux domestiques : les eaux vannes, les eaux des lavabos et douches, les eaux de cantine,...
6. les eaux de purge des circuits de refroidissement.

ARTICLE 4.3.2 COLLECTE DES EFFLUENTS

Les effluents pollués ne contiennent pas de substances de nature à gêner le bon fonctionnement des ouvrages de traitement.

La dilution des effluents est interdite. En aucun cas elle ne doit constituer un moyen de respecter les valeurs seuils de rejets fixées par le présent arrêté. Il est interdit d'abaisser les concentrations en substances polluantes des rejets par simples dilutions autres que celles résultant du rassemblement des effluents normaux de l'établissement ou celles nécessaires à la bonne marche des installations de traitement.

Les rejets directs ou indirects d'effluents dans la (les) nappe(s) d'eaux souterraines ou vers les milieux de surface non visés par le présent arrêté sont interdits.

ARTICLE 4.3.3 GESTION DES OUVRAGES : CONCEPTION, DYSFONCTIONNEMENT

La conception et la performance des installations de traitement (ou de pré-traitement) des effluents aqueux permettent de respecter les valeurs limites imposées au rejet par le présent arrêté. Elles sont entretenues, exploitées et surveillées de manière à réduire au minimum les durées d'indisponibilité ou à faire face aux variations des caractéristiques des effluents bruts (débit, température, composition...) y compris à l'occasion du démarrage ou d'arrêt des installations.

Si une indisponibilité ou un dysfonctionnement des installations de traitement est susceptible de conduire à un dépassement des valeurs limites imposées par le présent arrêté, l'exploitant prend les dispositions nécessaires pour réduire la pollution émise en limitant ou en arrêtant si besoin les fabrications concernées.

Les dispositions nécessaires doivent être prises pour limiter les odeurs provenant du traitement des effluents ou dans les canaux à ciel ouvert (conditions anaérobies notamment).

ARTICLE 4.3.4 ENTRETIEN ET CONDUITE DES INSTALLATIONS DE TRAITEMENT

Les principaux paramètres permettant de s'assurer de la bonne marche des installations de traitement des eaux polluées sont mesurés périodiquement et portés sur un registre.

La conduite des installations est confiée à un personnel compétent disposant d'une formation initiale et continue.

Un registre spécial est tenu sur lequel sont notés les incidents de fonctionnement des dispositifs de collecte, de traitement, de recyclage ou de rejet des eaux, les dispositions prises pour y remédier et les résultats des mesures et contrôles de la qualité des rejets auxquels il a été procédé.

ARTICLE 4.3.5 LOCALISATION DES POINTS DE REJET

Les réseaux de collecte des effluents générés par l'établissement aboutissent au(x) point(s) de rejet qui présente(nt) les caractéristiques suivantes :

Nature des effluents	Eaux pluviales
Exutoire du rejet	rejet vers le fossé de collecte des eaux pluviales de la Zone Industrielle du Poulvern
Débit maximal de rejet	0,45 l/s
Traitement avant rejet	Bassin de rétention enterré de 70 m ³ puis déboureur déshuileur

Nature des effluents	Eaux usées domestiques
Exutoire du rejet	Réseau d'assainissement communal

Le déboureur déshuileur doit être nettoyé par une personne habilitée, aussi souvent que cela est nécessaire, et dans tous les cas au moins une fois par an. L'exploitant reporte toute intervention (vérification, vidange, nettoyage) réalisée sur le déboureur-séparateur d'hydrocarbures dans un carnet de suivi (dates, nature des opérations, identification des intervenants, ...).

ARTICLE 4.3.6 GESTION DES EAUX POLLUÉES ET DES EAUX RÉSIDUAIRES INTERNES À L'ÉTABLISSEMENT

Les réseaux de collecte sont conçus pour évacuer séparément chacune des diverses catégories d'eaux polluées issues des activités ou sortant des ouvrages d'épuration interne vers les traitements appropriés avant d'être évacuées vers le milieu récepteur autorisé à les recevoir.

ARTICLE 4.3.7 EAUX PLUVIALES SUSCEPTIBLES D'ÊTRE POLLUÉES

Les eaux pluviales polluées et collectées dans les installations sont éliminées vers les filières de traitement des déchets appropriées. En l'absence de pollution préalablement caractérisée, elles pourront être évacuées vers le milieu récepteur dans les limites autorisées par le présent arrêté.

Il est interdit d'établir des liaisons directes entre les réseaux de collecte des eaux pluviales et les réseaux de collecte des effluents pollués ou susceptibles d'être pollués.

ARTICLE 4.3.8 VALEURS LIMITES D'ÉMISSION DES EAUX EXCLUSIVEMENT PLUVIALES

L'exploitant est tenu de respecter avant rejet des eaux pluviales non polluées dans le milieu récepteur considéré, les valeurs limites en concentration ci-dessous définies :

Paramètre	Concentration instantanée (mg/l)
DCO	125
Matières en suspension totales (MEST)	35
Hydrocarbures totaux	10

TITRE 5 DÉCHETS

CHAPITRE 5.1 PRINCIPES DE GESTION

ARTICLE 5.1.1 LIMITATION DE LA PRODUCTION DE DÉCHETS

L'exploitant prend toutes les dispositions nécessaires dans la conception, l'aménagement, et l'exploitation de ses installations pour assurer une bonne gestion des déchets de son entreprise et en limiter la production.

L'exploitant doit successivement :

- limiter à la source la quantité et la toxicité de ses déchets en adoptant des technologies propres,
- trier, recycler, valoriser ses sous-produits de fabrication,
- s'assurer du traitement ou du pré traitement de ses déchets, notamment par voie physico-chimique, biologique ou thermique,
- s'assurer, pour les déchets ultimes dont le volume doit être strictement limité, d'un stockage dans les meilleures conditions possibles.

ARTICLE 5.1.2 SÉPARATION DES DÉCHETS

L'exploitant effectue à l'intérieur de son établissement la séparation des déchets (dangereux ou non) de façon à faciliter leur traitement ou leur élimination dans des filières spécifiques.

Les déchets dangereux sont définis par l'article R.541-8 du code de l'environnement.

Les déchets d'emballage visés par les articles R.543-66 à R.543-72 du code de l'environnement sont valorisés par réemploi, recyclage ou toute autre action visant à obtenir des déchets valorisables ou de l'énergie.

Les huiles usagées doivent être éliminées conformément aux articles R.543-3 à R.543-15 et R.543-40 du code de l'environnement portant réglementation de la récupération des huiles usagées et ses textes d'application (arrêté ministériel du 28 janvier 1999). Elles sont stockées dans des réservoirs étanches et dans des conditions de séparation satisfaisantes, évitant notamment les mélanges avec de l'eau ou tout autre déchet non huileux ou contaminé par des PCB. Les huiles usagées doivent être remises à des opérateurs agréés (ramasseurs ou exploitants d'installations d'élimination).

Les piles et accumulateurs usagés doivent être éliminés conformément aux dispositions de l'article R.543-131 du code de l'environnement relatif à la mise sur le marché des piles et accumulateurs et à leur élimination.

Les déchets d'équipements électriques et électroniques sont enlevés et traités selon les dispositions des articles R.543-196 à R.543-201 du code de l'environnement.

ARTICLE 5.1.3 CONCEPTION ET EXPLOITATION DES INSTALLATIONS D'ENTREPOSAGE INTERNES DES DÉCHETS

Les déchets et résidus produits, entreposés dans l'établissement, avant leur traitement ou leur élimination, doivent l'être dans des conditions ne présentant pas de risques de pollution (prévention d'un lessivage par des eaux météoriques, d'une pollution des eaux superficielles et souterraines, des envols et des odeurs) pour les populations avoisinantes et l'environnement.

En particulier, les aires d'entreposage de déchets susceptibles de contenir des produits polluants sont réalisées sur des aires étanches et aménagées pour la récupération des éventuels liquides épandus et des eaux météoriques souillées.

la quantité de déchets stockés sur le site ne doit pas dépasser la capacité mensuelle produite ou un lot normal d'expédition vers l'installation d'élimination.

ARTICLE 5.1.4 DÉCHETS TRAITÉS OU ÉLIMINÉS À L'EXTÉRIEUR DE L'ÉTABLISSEMENT

L'exploitant élimine ou fait éliminer les déchets produits dans des conditions propres à garantir les intérêts visés à l'article L. 511-1 du code de l'environnement. Il s'assure que les installations utilisées pour cette élimination sont régulièrement autorisées à cet effet.

ARTICLE 5.1.5 DÉCHETS TRAITÉS OU ÉLIMINÉS À L'INTÉRIEUR DE L'ÉTABLISSEMENT

À l'exception des installations spécifiquement autorisées, toute élimination de déchets dans l'enceinte de l'établissement (incinération à l'air libre, mise en dépôt à titre définitif) est interdite.

ARTICLE 5.1.6 TRANSPORT

Chaque lot de déchets dangereux expédié vers l'extérieur doit être accompagné du bordereau de suivi établi en application de l'arrêté ministériel du 29 juillet 2005 relatif au bordereau de suivi des déchets dangereux mentionné à l'article R.541-45 du code de l'environnement.

Les opérations de transport de déchets doivent respecter les dispositions des articles R.541-50 à R.541-64 et R.541-79 du code de l'environnement relatif au transport par route au négoce et au courtage de déchets. La liste mise à jour des transporteurs utilisés par l'exploitant, est tenue à la disposition de l'inspection des installations classées.

L'importation ou l'exportation de déchets ne peut être réalisée qu'après accord des autorités compétentes en application du règlement (CE) n° 1013/2006 du Parlement européen et du Conseil du 14 juin 2006 concernant les transferts de déchets.

ARTICLE 5.1.7 EMBALLAGES INDUSTRIELS

Les déchets d'emballages industriels doivent être éliminés dans les conditions des articles R.543-66 à R.543-72 et R.543-74 du code de l'environnement portant application des articles L.541-1 et suivants du code de l'environnement relatifs à l'élimination des déchets et à la récupération des matériaux et relatif, notamment, aux déchets d'emballage dont les détenteurs ne sont pas des ménages.

TITRE 6 PRÉVENTION DES NUISANCES SONORES ET DES VIBRATIONS

CHAPITRE 6.1 DISPOSITIONS GÉNÉRALES

ARTICLE 6.1.1 AMÉNAGEMENTS

L'installation est construite, équipée et exploitée de façon que son fonctionnement ne puisse être à l'origine de bruits transmis par voie aérienne ou solidienne, de vibrations mécaniques susceptibles de compromettre la santé ou la sécurité du voisinage ou de constituer une nuisance pour celle-ci.

Les prescriptions de l'arrêté ministériel du 23 janvier 1997 relatif à la limitation des bruits émis dans l'environnement par les installations relevant du livre V – titre I du code de l'environnement ainsi que les règles techniques annexées à la circulaire du 23 juillet 1986 relative aux vibrations mécaniques émises dans l'environnement par les installations classées sont applicables.

ARTICLE 6.1.2 VÉHICULES ET ENGIN

Les véhicules de transport, les matériels de manutention et les engins de chantier utilisés à l'intérieur de l'établissement, et susceptibles de constituer une gêne pour le voisinage, sont conformes aux dispositions des articles R.571-1 à R.571-24 du code de l'environnement.

ARTICLE 6.1.3 APPAREILS DE COMMUNICATION

L'usage de tout appareil de communication par voie acoustique (sirènes, avertisseurs, haut-parleurs ...) gênant pour le voisinage est interdit sauf si leur emploi est exceptionnel et réservé à la prévention ou au signalement d'incidents graves ou d'accidents.

CHAPITRE 6.2 NIVEAUX ACOUSTIQUES

ARTICLE 6.2.1 VALEURS LIMITES D'ÉMERGENCE

Niveau de bruit ambiant existant dans les zones à émergence réglementée (incluant le bruit de l'établissement)	Émergence admissible pour la période allant de 7h à 22h, sauf dimanches et jours fériés	Émergence admissible pour la période allant de 22h à 7h, ainsi que les dimanches et jours fériés
Supérieur à 35 dB(A) et inférieur ou égal à 45 dB(A)	6 dB(A)	4 dB(A)
Supérieur à 45 dB(A)	5 dB(A)	3 dB(A)

ARTICLE 6.2.2 NIVEAUX LIMITES DE BRUIT

Les niveaux limites de bruit ne doivent pas dépasser en limite de propriété de l'établissement les valeurs suivantes pour les différentes périodes de la journée :

Périodes	Période de jour allant de 7h à 22h, (sauf dimanches et jours fériés)	Période de nuit allant de 22h à 7h, (ainsi que dimanches et jours fériés)
	70 dB(A)	60 dB(A)

CHAPITRE 6.3 VIBRATIONS

En cas d'émissions de vibrations mécaniques gênantes pour le voisinage ainsi que pour la sécurité des biens ou des personnes, les points de contrôle, les valeurs des niveaux limites admissibles ainsi que la mesure des niveaux vibratoires émis seront déterminés suivant les spécifications des règles techniques annexées à la circulaire ministérielle du 23 juillet 1986 relative aux vibrations mécaniques émises dans l'environnement par les installations classées.

TITRE 7 PRÉVENTION DES RISQUES TECHNOLOGIQUES

CHAPITRE 7.1 CARACTÉRISATION DES RISQUES

ARTICLE 7.1.1 INVENTAIRE DES SUBSTANCES OU PRÉPARATIONS DANGEREUSES PRÉSENTES DANS L'ÉTABLISSEMENT

L'inventaire et l'état des stocks des substances ou préparations dangereuses susceptibles d'être présentes dans l'établissement (nature, état physique, quantité, emplacement), en tenant compte des phrases de risques codifiées par la réglementation en vigueur, sont constamment tenus à jour.

Cet inventaire est tenu à la disposition permanente des services de secours.

ARTICLE 7.1.2 ZONAGE INTERNE À L'ÉTABLISSEMENT

L'exploitant identifie les zones de l'établissement susceptibles d'être à l'origine d'incendie, d'émanations toxiques ou d'explosion de par la présence de substances ou préparations dangereuses stockées ou utilisées ou d'atmosphères nocives ou explosibles pouvant survenir soit de façon permanente ou semi-permanente.

Ces zones sont matérialisées par des moyens appropriés et reportées sur un plan systématiquement tenu à jour.

La nature exacte du risque et les consignes à observer sont indiquées à l'entrée de ces zones et en tant que de besoin rappelées à l'intérieur de celles-ci. Ces consignes sont incluses dans les plans de secours s'ils existent.

CHAPITRE 7.2 INFRASTRUCTURES ET INSTALLATIONS

ARTICLE 7.2.1 ACCÈS ET CIRCULATION DANS L'ÉTABLISSEMENT

L'exploitant fixe les règles de circulation et de stationnement applicables à l'intérieur de l'établissement. Les règles sont portées à la connaissance des intéressés par une signalisation adaptée et une information appropriée.

Les voies de circulation et d'accès sont notamment délimitées, maintenues en constant état de propreté et dégagées de tout objet susceptible de gêner le passage. Ces voies sont aménagées pour que les engins des services d'incendie et de secours puissent évoluer sans difficulté.

L'établissement est efficacement clôturé sur la totalité de sa périphérie.

Article 7.2.1.1. Gardiennage et contrôle des accès

Aucune personne étrangère à l'établissement ne doit avoir libre accès aux installations. Un portail fermant à clef interdit l'accès du site en dehors des heures ouvrables.

L'exploitant prend les dispositions nécessaires au contrôle des accès, ainsi qu'à la connaissance permanente des personnes présentes dans l'établissement.

Article 7.2.1.2. Caractéristiques minimales des voies

L'établissement doit être desservi par une voie utilisable par les engins de secours d'une largeur minimale de 8 m, comportant une chaussée répondant aux caractéristiques suivantes, quel que soit le sens de circulation suivant lequel elle est abordée de la voie publique :

- largeur, bandes réservées au stationnement exclues : 3 m pour une voie dont la largeur est comprise entre 8 et 12 m; 6 m pour une voie dont la largeur est égale ou supérieure à 12 m,
- force portante calculée pour un véhicule de 160 kilonewtons avec un maximum de 90 kilonewtons par essieu, ceux-ci étant distants de 3,6 m au minimum,
- résistance au poinçonnement : 80 N/cm² sur une surface maximale de 0,2 m²,
- rayon intérieur minimum (R) de 11 m,
- surlargeur (S) de 15/R dans les virages de rayon inférieur à 50 m (S et R étant exprimés en m),
- hauteur libre autorisant le passage d'un véhicule de 3,3 m majorée d'une marge de sécurité de 0,2 m.

Rendre accessible une façade du bâtiment aux services de secours à partir d'une voie échelle répondant aux caractéristiques suivantes :

- longueur minimale de 10 mètres,
- largeur de 4 mètres,

- rayon intérieur minimum (R) de 11 m,
- surlargeur (S) de 15/R dans les virages de rayon inférieur à 50 m (S et R étant exprimés en mètres),
- hauteur libre autorisant le passage d'un véhicule de 3,3 m majorée d'une marge de sécurité de 0,2 m.

Cette façade devra comporter des baies accessibles à chacun de ses niveaux.

ARTICLE 7.2.2 BÂTIMENTS ET LOCAUX

A l'intérieur des ateliers, les allées de circulation sont aménagées et maintenues constamment dégagées pour faciliter la circulation du personnel ainsi que l'intervention des secours en cas de sinistre.

Les parois du bâtiment sont de propriété REI120. Les bureaux, l'atelier de tri des déchets non dangereux, l'aire de stockage des déchets dangereux sont séparées par des parois de propriété REI120. Les percements ou ouvertures effectués dans les murs ou parois séparatifs, par exemple pour le passage de gaines ou de galeries techniques sont rebouchés afin d'assurer un degré coupe-feu équivalent à celui exigé pour ces murs ou parois séparatifs. Les conduits de ventilation sont munis de clapets coupe-feu à la paroi de séparation, restituant le degré coupe-feu de la paroi traversée.

Les portes communicantes entre les murs coupe-feu sont de qualité EI 120 et munies d'un dispositif de fermeture automatique qui peut être commandé de part et d'autre du mur de séparation des cellules. La fermeture automatique des portes coupe-feu n'est pas gênée par des obstacles.

Les parois séparatives dépassent d'au moins 1 mètre la couverture au droit du franchissement. La toiture est recouverte d'une bande de protection incombustible de classe A1 sur une largeur minimale de 5 mètres, de part et d'autre des parois séparatives.

Les sols des aires et locaux de stockage sont incombustibles (classe A1).

La toiture du bâtiment doit être réalisée en éléments incombustibles. Elle doit comporter au moins sur 2 % de sa surface des éléments permettant, en cas d'incendie, l'évacuation des fumées (par exemple, matériaux légers fusibles sous l'effet de la chaleur). Sont obligatoirement intégrés dans ces éléments des exutoires de fumée et de chaleur à commande automatique et manuelle dont la surface est au moins égale à 0,5 % de la surface totale de la toiture. La commande manuelle des exutoires de fumée doit être facilement accessible depuis les issues de secours. L'ensemble de ces éléments est situé à au moins 4 mètres des murs coupe-feu.

ARTICLE 7.2.3 INSTALLATIONS ÉLECTRIQUES – MISE À LA TERRE

Les installations électriques sont conçues, réalisées et entretenues conformément aux normes en vigueur.

La mise à la terre est effectuée suivant les règles de l'art et distincte de celle des installations de protection contre la foudre.

Une vérification de l'ensemble de l'installation électrique est effectuée au minimum une fois par an par un organisme compétent qui mentionne très explicitement les défauts relevés dans son rapport. L'exploitant conserve une trace écrite des éventuelles mesures correctives prises.

Article 7.2.3.1. Zones susceptibles d'être à l'origine d'une explosion

Les dispositions de l'article 2 de l'arrêté ministériel du 31 mars 1980, portant réglementation des installations électriques des établissements réglementés au titre de la législation sur les installations classées et susceptibles de présenter des risques d'explosion, sont applicables à l'ensemble des zones de risque d'atmosphère explosive de l'établissement. Le plan des zones à risques d'explosion est porté à la connaissance de l'organisme chargé de la vérification des installations électriques.

Les masses métalliques contenant et/ou véhiculant des produits inflammables et explosibles susceptibles d'engendrer des charges électrostatiques sont mises à la terre et reliées par des liaisons équipotentielles.

ARTICLE 7.2.4 PROTECTION CONTRE LA Foudre

Les installations sur lesquelles une agression par la foudre peut être à l'origine d'évènements susceptibles de porter gravement atteinte, directement ou indirectement à la sécurité des installations, à la sécurité des personnes ou à la qualité de l'environnement, sont protégées contre la foudre en application de l'arrêté ministériel en vigueur.

CHAPITRE 7.3 GESTION DES OPÉRATIONS PORTANT SUR DES SUBSTANCES POUVANT PRÉSENTER DES DANGERS

ARTICLE 7.3.1 CONSIGNES D'EXPLOITATION DESTINÉES À PRÉVENIR LES ACCIDENTS

Les opérations comportant des manipulations susceptibles de créer des risques, en raison de leur nature ou de leur proximité avec des installations dangereuses, et la conduite des installations, dont le dysfonctionnement aurait par leur développement des conséquences dommageables pour le voisinage et l'environnement (phases de démarrage et d'arrêt, fonctionnement normal, entretien...) font l'objet de procédures et instructions d'exploitation écrites et contrôlées.

Ces consignes doivent notamment indiquer :

- l'interdiction de fumer,

- l'interdiction de tout brûlage à l'air libre,
- l'interdiction d'apporter du feu sous une forme quelconque à proximité du dépôt,
- l'obligation du « permis d'intervention » ou « permis de feu »,
- les procédures d'arrêt d'urgence et de mise en sécurité de l'installation (électricité, ventilation, climatisation, chauffage, fermeture des portes coupe-feu, obturation des écoulements d'égouts notamment),
- les moyens d'extinction à utiliser en cas d'incendie,
- la procédure d'alerte avec les numéros de téléphone du responsable d'intervention de l'établissement, des services d'incendie et de secours.

ARTICLE 7.3.2 INTERDICTION DE FEUX

Il est interdit d'apporter du feu ou une source d'ignition sous une forme quelconque dans les zones de dangers présentant des risques d'incendie ou d'explosion sauf pour les interventions ayant fait l'objet d'un permis d'intervention spécifique.

ARTICLE 7.3.3 FORMATION DU PERSONNEL

Outre l'aptitude au poste occupé, les différents opérateurs et intervenants sur le site, y compris le personnel intérimaire, reçoivent une formation sur les risques inhérents des installations, la conduite à tenir en cas d'incident ou accident et, sur la mise en œuvre des moyens d'intervention.

Des mesures sont prises pour vérifier le niveau de connaissance et assurer son maintien.

Cette formation comporte notamment :

- toutes les informations utiles sur les produits manipulés, les réactions chimiques et opérations de fabrication mises en œuvre,
- les explications nécessaires pour la bonne compréhension des consignes,
- des exercices périodiques de simulation d'application des consignes de sécurité prévues par le présent arrêté, ainsi qu'un entraînement régulier au maniement des moyens d'intervention affectés à leur unité,
- un entraînement périodique à la conduite des unités en situation dégradée vis à vis de la sécurité et à l'intervention sur celles-ci,
- une sensibilisation sur le comportement humain et les facteurs susceptibles d'altérer les capacités de réaction face au danger.

ARTICLE 7.3.4 TRAVAUX D'ENTRETIEN ET DE MAINTENANCE

Tous les travaux d'extension, modification ou maintenance dans les installations ou à proximité des zones à risque inflammable, explosible et toxique sont réalisés sur la base d'un dossier préétabli définissant notamment leur nature, les risques présentés, les conditions de leur intégration au sein des installations ou unités en exploitation et les dispositions de conduite et de surveillance à adopter.

Les travaux font l'objet d'un permis délivré par une personne dûment habilitée et nommément désignée.

Article 7.3.4.1. « permis d'intervention » ou « permis de feu »

Les travaux conduisant à une augmentation des risques (emploi d'une flamme ou d'une source chaude par exemple) ne peuvent être effectués qu'après délivrance d'un « permis d'intervention » et éventuellement d'un « permis de feu » et en respectant une consigne particulière.

Le « permis d'intervention » et éventuellement le « permis de feu » et la consigne particulière doivent être établis et visés par l'exploitant ou une personne qu'il aura nommément désignée. Lorsque les travaux sont effectués par une entreprise extérieure, le « permis d'intervention » et éventuellement le « permis de feu » et la consigne particulière doivent être signés par l'exploitant et l'entreprise extérieure ou les personnes qu'ils auront nommément désignées.

Après la fin des travaux et avant la reprise de l'activité, une vérification des installations doit être effectuée par l'exploitant ou son représentant ou le représentant de l'éventuelle entreprise extérieure.

CHAPITRE 7.4 PRÉVENTION DES POLLUTIONS ACCIDENTELLES

ARTICLE 7.4.1 ORGANISATION DE L'ÉTABLISSEMENT

Une consigne écrite doit préciser les vérifications à effectuer, en particulier pour s'assurer périodiquement de l'étanchéité des dispositifs de rétention, préalablement à toute remise en service après arrêt d'exploitation, et plus généralement aussi souvent que le justifient les conditions d'exploitation.

Les vérifications, les opérations d'entretien et de vidange des rétentions doivent être notées sur un registre spécial tenu à la disposition de l'inspection des installations classées.

ARTICLE 7.4.2 ÉTIQUETAGE DES SUBSTANCES ET PRÉPARATIONS DANGEREUSES

Les fûts, réservoirs et autres emballages, les récipients fixes de stockage de produits dangereux d'un volume supérieur à 800 litres portent de manière très lisible la dénomination exacte de leur contenu, le numéro et le symbole de danger défini dans la réglementation relative à l'étiquetage des substances et préparations chimiques dangereuses.

A proximité des aires permanentes de stockage de produits dangereux en récipients mobiles, les symboles de danger ou les codes correspondant aux produits doivent être indiqués de façon très lisible.

ARTICLE 7.4.3 RÉTENTIONS

Tout stockage fixe ou temporaire d'un liquide susceptible de créer une pollution des eaux ou des sols est associé à une capacité de rétention dont le volume est au moins égal à la plus grande des deux valeurs suivantes :

- 100 % de la capacité du plus grand réservoir,
- 50 % de la capacité des réservoirs associés.

Cette disposition n'est pas applicable aux bassins de traitement des eaux résiduaires.

Pour les stockages de récipients de capacité unitaire inférieure ou égale à 250 litres, la capacité de rétention est au moins égale à :

- dans le cas de liquides inflammables, à l'exception des lubrifiants, 50 % de la capacité totale des fûts,
- dans les autres cas, 20 % de la capacité totale des fûts,
- dans tous les cas, 800 litres minimum ou égale à la capacité totale lorsque celle-ci est inférieure à 800 litres.

La capacité de rétention est étanche aux produits qu'elle pourrait contenir, résiste à l'action physique et chimique des fluides et, peut être contrôlée à tout moment. Il en est de même pour son éventuel dispositif d'obturation qui est maintenu fermé en permanence.

Les déchets et résidus produits considérés comme des substances ou préparations dangereuses sont stockés, avant leur revalorisation ou leur élimination, dans des conditions ne présentant pas de risques de pollution (prévention d'un lessivage par les eaux météoriques, d'une pollution des eaux superficielles et souterraines, des envois et des odeurs) pour les populations avoisinantes et l'environnement.

Les stockages temporaires, avant recyclage ou élimination des déchets considérés comme des substances ou préparations dangereuses, sont réalisés sur des cuvettes de rétention étanches et aménagées pour la récupération des eaux météoriques.

ARTICLE 7.4.4 RÉSERVOIRS

L'étanchéité du (ou des) réservoir(s) associé(s) à la rétention doit pouvoir être contrôlée à tout moment.

Les matériaux utilisés doivent être adaptés aux produits utilisés de manière, en particulier, à éviter toute réaction parasite dangereuse.

ARTICLE 7.4.5 RÈGLES DE GESTION DES STOCKAGES EN RÉTENTION

Les réservoirs ou récipients contenant des produits incompatibles ne sont pas associés à une même rétention.

Le stockage des liquides inflammables, ainsi que des autres produits, toxiques, corrosifs ou dangereux pour l'environnement, n'est autorisé sous le niveau du sol que dans des réservoirs installés en fosse maçonnée ou assimilés, et pour les liquides inflammables dans le respect des dispositions du présent arrêté.

L'exploitant veille à ce que les volumes potentiels de rétention restent disponibles en permanence. A cet effet, l'évacuation des eaux pluviales respecte les dispositions du présent arrêté.

ARTICLE 7.4.6 STOCKAGE SUR LES LIEUX D'EMPLOI

Les matières premières, produits intermédiaires et produits finis considérés comme des substances ou des préparations dangereuses sont limités en quantité stockée et utilisée dans les ateliers au minimum technique permettant leur fonctionnement normal.

LE 7.4.7 TRANSPORTS - CHARGEMENTS - DÉCHARGEMENTS

aires de chargement et de déchargement de véhicules citernes sont étanches et reliées à des rétentions dimensionnées selon les règles de l'art. Des zones adéquates sont aménagées pour le stationnement en sécurité des véhicules de transport de matières dangereuses, en attente de chargement ou de déchargement.

Le transport des produits à l'intérieur de l'établissement est effectué avec les précautions nécessaires pour éviter le renversement accidentel des emballages (arrimage des fûts,...).

En particulier, les transferts de produit dangereux à l'aide de réservoirs mobiles s'effectuent suivant des parcours bien déterminés et font l'objet de consignes particulières.

Le stockage et la manipulation de produits dangereux ou polluants, solides ou liquides (ou liquéfiés) sont effectués sur des aires étanches et aménagées pour la récupération des fuites éventuelles.

Les réservoirs sont équipés de manière à pouvoir vérifier leur niveau de remplissage à tout moment et empêcher ainsi leur débordement en cours de remplissage.

Le transport des déchets doit s'effectuer dans des conditions propres à limiter les envols.

ARTICLE 7.4.8 ÉLIMINATION DES SUBSTANCES OU PRÉPARATIONS DANGEREUSES

L'élimination des substances ou préparations dangereuses récupérées en cas d'accident suit prioritairement la filière déchets la plus appropriée.

CHAPITRE 7.5 MOYENS D'INTERVENTION EN CAS D'ACCIDENT ET ORGANISATION DES SECOURS

ARTICLE 7.5.1 DÉFINITION GÉNÉRALE DES MOYENS

L'exploitant met en œuvre des moyens d'intervention conformes à l'étude de dangers.

ARTICLE 7.5.2 ENTRETIEN DES MOYENS D'INTERVENTION

Ces équipements sont maintenus en bon état, repérés et facilement accessibles.

L'exploitant doit fixer les conditions de maintenance et les conditions d'essais périodiques de ces matériels.

Les dates, les modalités de ces contrôles et les observations constatées doivent être inscrites sur un registre tenu à la disposition des services de la protection civile, d'incendie et de secours et de l'inspection des installations classées.

ARTICLE 7.5.3 RESSOURCES EN EAU ET MOUSSE

L'exploitant dispose a minima :

- d'un poteau d'incendie de 100 mm conformes à la norme NFS 61-213. Les appareils doivent être alimentés par une canalisation souterraine au moins égale au diamètre du poteau afin d'obtenir en toutes circonstances un débit (simultané) de 17 litres par seconde sous une pression de 1 bar,

ou

- d'une réserve d'eau d'une capacité minimum de 120 m³ accessible en tout temps à 2 engins d'incendie au moyen d'aires d'aspiration réglementaires,
- d'extincteurs en nombre et en qualité adaptés aux risques doivent être judicieusement répartis dans l'établissement et notamment à proximité des dépôts de matières combustibles et des postes de chargement et de déchargement des produits et déchets,
- de bacs à sable afin de contenir tout départ de feu.

ARTICLE 7.5.4 CONSIGNES DE SÉCURITÉ

Sans préjudice des dispositions du code du travail, les modalités d'application des dispositions du présent arrêté sont établies, intégrées dans des procédures générales spécifiques et/ou dans les procédures et instructions de travail, tenues à jour et affichées dans les lieux fréquentés par le personnel.

Ces consignes indiquent notamment :

- l'interdiction d'apporter du feu sous une forme quelconque dans les parties de l'installation qui, en raison des caractéristiques qualitatives et quantitatives des matières mises en œuvre, stockées, utilisées ou produites, sont susceptibles d'être à l'origine d'un sinistre pouvant avoir des conséquences directes ou indirectes sur l'environnement, la sécurité publique ou le maintien en sécurité de l'installation,

- les procédures d'arrêt d'urgence et de mise en sécurité de l'installation (électricité, réseaux de fluides),
- les mesures à prendre en cas de fuite sur un récipient ou une canalisation contenant des substances dangereuses et notamment les conditions d'évacuation des déchets et eaux souillées en cas d'épandage accidentel,
- les moyens d'extinction à utiliser en cas d'incendie,
- la procédure d'alerte avec les numéros de téléphone du responsable d'intervention de l'établissement, des services d'incendie et de secours,
- la procédure permettant, en cas de lutte contre un incendie, d'isoler le site afin de prévenir tout transfert de pollution vers le milieu récepteur.
- une procédure d'urgence doit être établie et faire l'objet d'une consigne d'exploitation écrite, en cas d'identification de déchets non admissibles au sein de l'installation. Cette consigne doit prévoir l'information du producteur du déchet, le retour immédiat du déchet vers ledit producteur, ou l'expédition vers un centre de traitement autorisé, et l'information de l'Inspection des Installations Classées.

ARTICLE 7.5.5 PROTECTION DES MILIEUX RÉCEPTEURS

Article 7.5.5.1. Bassin de confinement et bassin d'orage

Le réseau de collecte des eaux pluviales est équipé d'un système d'obturation en vue de recueillir l'ensemble des eaux polluées lors d'un accident ou d'un incendie (y compris les eaux d'extinction et de refroidissement). La gestion des eaux récupérées suivra les principes imposés par le chapitre du présent arrêté traitant des eaux pluviales susceptibles d'être polluées.

Les organes de commande nécessaires à la mise en service du système de confinement doivent pouvoir être actionnés en toute circonstance.

Des consignes doivent être établies afin d'assurer que les eaux d'extinction soient correctement dirigées et confinées en cas d'incendie.

TITRE 8 CONDITIONS PARTICULIÈRES APPLICABLES À CERTAINES INSTALLATIONS DE L'ÉTABLISSEMENT

Les aires de réception des déchets et les aires de stockage des produits triés et des refus doivent être nettement délimitées, séparées et clairement signalées. Le dimensionnement de ces aires est adapté aux conditions d'apport et d'évacuation, de façon à éviter tout dépôt, même temporaire, en dehors de ces aires.

Le sol des voies de circulation, des aires et des locaux de stockage ou de manipulation des déchets, doit être étanche, incombustible, et équipé de façon à pouvoir recueillir les eaux de lavage, les produits répandus accidentellement, et les eaux d'extinction d'incendie éventuelles. La gestion des eaux récupérées suivra les principes imposés par le chapitre du présent arrêté traitant des eaux pluviales susceptibles d'être polluées.

Les surfaces en contact avec les résidus doivent pouvoir résister à l'abrasion et être suffisamment lisses pour éviter l'accrochage des matières.

Le contrôle quantitatif des réceptions et des expéditions doit être effectué par un pont bascule agréé et contrôlé au titre de la réglementation métrologique.

Les locaux et les équipements doivent être maintenus propres et régulièrement nettoyés, notamment les voies de circulation pour éviter les amas de poussières. Le matériel de nettoyage doit être adapté aux risques présentés par les produits et poussières et présenter les garanties correspondantes. Les éléments légers qui se seront dispersés dans et hors de l'établissement doivent être régulièrement ramassés.

Les voies de circulation doivent être dégagées de tout objet susceptible de gêner la circulation.

L'établissement doit être tenu en état de dératisation permanente. Les factures des produits raticides ou le contrat passé avec une entreprise spécialisée sont tenus à la disposition de l'Inspection des Installations Classées pendant un an.

Les bennes de déchets sont triées dans la journée de la réception, et les matériaux triés sont stockés dans les bennes ou emplacements dédiés à cet effet, puis traités dès que les contenants de stockage sont remplis.

Le stockage des déchets et des produits triés, transitant dans l'installation, doit s'effectuer dans des conditions limitant les risques de pollution (prévention des envols, des infiltrations, des odeurs).

Le transport des déchets doit s'effectuer dans des conditions propres à limiter les envols. En particulier, s'il est fait usage de bennes ouvertes, les produits doivent être couverts d'une bâche ou d'un filet avant le départ de l'établissement.

Les matériels et engins de maintenance, les matériels et équipements électriques, et les moyens de lutte contre l'incendie, sont entretenus selon les instructions du constructeur, et contrôlés, conformément aux règlements en vigueur. Ils sont appropriés aux risques inhérents aux activités exercées. Les rapports de ces contrôles sont tenus à la disposition de l'Inspection des Installations Classées.

Tout transvasement, déconditionnement, reconditionnement, prétraitement ou traitement de déchets dangereux est interdit,

L'exploitant prend toutes les dispositions garantissant l'absence de mélange de déchets de nature incompatible lors des opérations de broyage.

TITRE 9 PROCÉDURES D'ADMISSION ET D'ÉVACUATION DES DÉCHETS SUR LE CENTRE

Les déchets produits sont éliminés dans des filières adaptées. Conformément au décret n° 2005-635 du 30 mai 2005 relatif au contrôle des circuits de traitement des déchets, un registre chronologique de la production et de l'élimination des déchets dangereux est tenu à jour par l'établissement. Ce registre comporte les informations minimales prévues par l'article 4 de l'arrêté ministériel du 7 juillet 2005 :

- 1° La désignation des déchets et leur code indiqué à l'annexe II de l'article R.541-8 du code de l'environnement.
- 2° La date de réception des déchets.
- 3° Le tonnage des déchets.
- 4° Le numéro du ou des bordereaux de suivi de déchets.
- 5° Le nom et l'adresse de l'expéditeur initial et, le cas échéant, son numéro SIRET ou, si le déchet a fait l'objet d'un traitement ou d'une transformation ne permettant plus d'identifier sa provenance, le nom, l'adresse et le numéro SIRET de l'exploitant de l'installation ayant effectué cette transformation ou ce traitement.
- 6° Le cas échéant, le nom et l'adresse des installations dans lesquelles les déchets ont été préalablement entreposés, reconditionnés, transformés ou traités et leur numéro SIRET.
- 7° Le nom, l'adresse du transporteur et, le cas échéant, son numéro SIREN et son numéro de récépissé conformément aux dispositions de l'article R.541-49 et suivants du code de l'environnement.
- 8° La désignation du ou des modes de traitement ou de la ou des transformations et leur(s) code(s) selon les annexes II-A et II-B de la directive 75/442/CEE du 15 juillet 1975.
- 9° La date du reconditionnement, de la transformation ou du traitement des déchets.
- 10° S'il s'agit d'une mise en décharge, l'identification de l'alvéole où les déchets sont stockés.
- 11° Le cas échéant, la date et le motif de refus de prise en charge de déchets.

Les registres sont conservés pendant au moins cinq ans.

Les déchets réceptionnés doivent faire l'objet d'un contrôle visuel systématique pour s'assurer de la conformité avec le bordereau de réception.

Le bordereau de suivi émis par le producteur accompagne le déchet. L'exploitant du centre est tenu :

- d'envoyer au producteur un exemplaire visé du bordereau de suivi, dans un délai d'un mois suivant l'expédition du déchet et mentionnant sa prise en charge par le centre,
- de conserver, pendant cinq ans, un exemplaire du bordereau de suivi qu'il tient à la disposition de l'Inspection des Installations Classées.

L'exploitant doit tenir à la disposition de l'Inspection des Installations Classées les justificatifs d'élimination des déchets qui lui ont été délivrés par les destinataires des déchets sortants.

L'exploitant doit s'assurer que les véhicules arrivant sur le centre sont conçus pour vider entièrement leur contenu et vérifier que le déchargement du véhicule est effectué complètement.

Pour tout enlèvement de déchet au départ du centre de transit avant de charger ou de faire procéder au chargement de tout véhicule, l'exploitant s'assure que :

- le matériau constitutif de la cuve ou benne est compatible avec le déchet devant y être transporté,
- le véhicule est apte au transport du déchet à charger et notamment que son circuit électrique est prévu à cet effet,
- le véhicule est propre et que les traces du précédent chargement ont été nettoyées et qu'elles ne présentent pas d'incompatibilité,
- le chargement est mécaniquement compatible avec les résidus.

L'exploitant vérifie tous les véhicules transitant dans l'installation même s'il n'en est pas propriétaire ou gestionnaire.

L'exploitant s'assure que les transporteurs, collecteurs dont il emploie les services respectent les règles de l'art en matière de transport et que les véhicules sont notamment conformes aux prescriptions sur le transport des matières dangereuses.

Le personnel travaillant sur le centre de transit et les chauffeurs devront recevoir régulièrement une formation adaptée sur :

- la nature des déchets,
- les moyens de caractérisation,
- les manipulations à éviter,
- tous les risques présentés par le fonctionnement d'une installation de transit.

Les déchets réceptionnés doivent faire l'objet d'un contrôle visuel systématique pour s'assurer de la conformité avec le bordereau de réception.

TITRE 10 SURVEILLANCE DES ÉMISSIONS ET DE LEURS EFFETS

CHAPITRE 10.1 PROGRAMME D'AUTO SURVEILLANCE

ARTICLE 10.1.1. PRINCIPE ET OBJECTIFS DU PROGRAMME D'AUTO SURVEILLANCE

Afin de maîtriser les émissions de ses installations et de suivre leurs effets sur l'environnement, l'exploitant définit et met en œuvre sous sa responsabilité un programme de surveillance de ses émissions et de leurs effets dit programme d'auto surveillance. L'exploitant adapte et actualise la nature et la fréquence de cette surveillance pour tenir compte des évolutions de ses installations, de leurs performances par rapport aux obligations réglementaires, et de leurs effets sur l'environnement. L'exploitant décrit dans un document tenu à la disposition de l'inspection des installations classées les modalités de mesures et de mise en œuvre de son programme de surveillance, y compris les modalités de transmission à l'inspection des installations classées.

Les articles suivants définissent le contenu minimum de ce programme en terme de nature de mesure, de paramètres et de fréquence pour les différentes émissions et pour la surveillance des effets sur l'environnement, ainsi que de fréquence de transmission des données d'auto surveillance.

CHAPITRE 10.2 MODALITÉS D'EXERCICE ET CONTENU DE L'AUTO SURVEILLANCE

ARTICLE 10.2.1 RELEVÉ DES PRÉLÈVEMENTS D'EAU

Un dispositif de mesure totalisateur permet de connaître la consommation de l'usine en eau du réseau public.

Ce dispositif est relevé selon une fréquence hebdomadaire.

Les résultats sont portés sur un registre.

ARTICLE 10.2.2 AUTO SURVEILLANCE DES EAUX RÉSIDUAIRES

Article 10.2.2.1. Fréquences, et modalités de l'auto surveillance de la qualité des rejets

Eaux pluviales :

Paramètres	Unités	Périodicité de la mesure
pH	-	2 fois/an
DCO	mg/l	2 fois/an
MES	mg/l	2 fois/an
Hydrocarbures totaux	mg/l	2 fois/an

ARTICLE 10.2.3 AUTO SURVEILLANCE DES DÉCHETS

L'exploitant tient un registre qui prend en compte les types de déchets produits, les quantités et les filières d'élimination retenues. Le registre doit être conservé pendant 5 ans.

L'exploitant utilisera pour ses déclarations la codification réglementaire en vigueur.

ARTICLE 10.2.4 AUTO SURVEILLANCE DES NIVEAUX SONORES

Une mesure de la situation acoustique sera effectuée dans un délai de trois mois à compter de la mise en service des installations puis tous les 3 ans, par un organisme ou une personne qualifié. Ce contrôle sera effectué par référence au plan annexé au présent arrêté, indépendamment des contrôles ultérieurs que l'inspection des installations classées pourra demander.

CHAPITRE 10.3 SUIVI, INTERPRÉTATION ET DIFFUSION DES RÉSULTATS

ARTICLE 10.3.1 ACTIONS CORRECTIVES

L'exploitant suit les résultats des mesures qu'il réalise en application du 10.2, notamment celles de son programme d'auto surveillance, les analyse et les interprète. Il prend le cas échéant les actions correctives appropriées lorsque des résultats font présager des risques ou inconvénients pour l'environnement ou d'écart par rapport au respect des valeurs réglementaires relatives aux émissions de ses installations ou de leurs effets sur l'environnement.

ARTICLE 10.3.2 ANALYSE ET TRANSMISSION DES RÉSULTATS DE L'AUTO SURVEILLANCE

Sans préjudice des dispositions de l'article R.512-69 du code de l'environnement, l'exploitant établit un rapport de synthèse relatif aux résultats des mesures et analyses imposées au 10.2. Ce rapport traite, au minimum, de l'interprétation des résultats de la période considérée (en particulier cause et ampleur des écarts), des modifications éventuelles du programme d'auto

surveillance et des actions correctives mises en œuvre ou prévues (sur l'outil de production, de traitement des effluents, la maintenance...) ainsi que de leur efficacité.

Il est tenu à la disposition permanente de l'inspection des installations classées pendant une durée de 10 ans.

CHAPITRE 10.4 BILANS PÉRIODIQUES

ARTICLE 10.4.1 BILAN ENVIRONNEMENT ANNUEL

Conformément à l'arrêté ministériel du 31 janvier 2008 relatif au registre et à la déclaration annuelle des émissions polluantes et des déchets, l'exploitant établit une déclaration annuelle de ses émissions polluantes et de ses déchets.

La déclaration est effectuée sur le site de télédéclaration du ministère chargé de l'environnement prévu à cet effet ou, à défaut, par écrit et est adressée au service chargé du contrôle de l'établissement.

La déclaration des données d'émission d'une année est effectuée avant le 1er avril de l'année suivante si elle est faite par télédéclaration, et avant le 15 mars si elle est faite par écrit.

TITRE 11 DISPOSITIONS GÉNÉRALES

Les dispositions du présent arrêté sont applicables à compter de sa notification à l'exploitant.

CHAPITRE 11.1 CHARGE FINANCIÈRE

Les frais inhérents à l'application du présent arrêté sont à la charge de l'exploitant.

CHAPITRE 11.2 PUBLICATION ET AFFICHAGE

Un extrait du présent arrêté, faisant connaître qu'une copie dudit arrêté est déposée aux archives de la mairie de LOCOAL MENDON et mise à la disposition de tout intéressé, sera affiché à la porte de la mairie pendant une durée minimum d'un mois. Procès-verbal de l'accomplissement de ces formalités sera dressé par les soins du maire de la commune précitée et adressé à la préfecture du Morbihan. Le même extrait sera affiché en permanence de façon visible dans l'établissement par les soins du bénéficiaire.

Un avis sera inséré par les soins du préfet du département du Morbihan, aux frais de l'exploitant, dans deux journaux d'annonces légales du département.

CHAPITRE 11.3 APPLICATION ET EXECUTION

ARTICLE 11.3.1 – APPLICATION

Copie du présent arrêté sera remise au pétitionnaire qui devra toujours l'avoir en sa possession et la présenter à toute réquisition.

ARTICLE 11.3.2 – EXECUTION

M. le Secrétaire Général de la Préfecture du Morbihan et M. le Directeur Régional de l'Industrie, de la Recherche et de l'Environnement, inspecteur des installations classées, sont chargés, chacun en ce qui le concerne, de l'exécution du présent arrêté.

TITRE 12 ÉCHÉANCES

Les dispositions du présent arrêté sont applicables à compter de sa notification à l'exploitant.

Copie du présent arrêté sera adressée pour attribution à :

- M. le Directeur de la société SBVPU
- Zi du Poulvern 56 LOCOAM MENDON

3 AVR. 2009

Copie du présent arrêté sera adressée pour information à :

- M. le sous-préfet de LORIENT

- MM. les Maires de LOCOAL MENDON, LANDAUL et BREC'H

- M. le Directeur Régional de l'Industrie, de la Recherche et de l'Environnement
Subdivision du Morbihan – 34, rue Jules Le Grand – 56100 Lorient

- M. le Directeur Départemental des Affaires Sanitaires et Sociales
32, boulevard de la Résistance – BP 514 – 56019 Vannes Cedex

- M. le Directeur de l'Agence de l'Eau Loire Bretagne
Avenue de Buffon – BP 6339 – 45064 Orléans Cedex 02

- M le Directeur Régional des Affaires Culturelles
Hôtel de Blossac - 6, rue Chapitre CS 24405 – 35044 RENNES Cedex

- M. Jean-Pierre CIESELSKI– Commissaire-enquêteur
4 rue Jacques Cartier 56620 CLEGUER

Vannes, le 27 MARS 2009

Le Préfet,
Pour le préfet et par délégation
Le secrétaire général


Yves HUSSON

SOMMAIRE

TITRE 1 PORTÉE DE L'AUTORISATION ET CONDITIONS GÉNÉRALES.....	3
CHAPITRE 1.1 Bénéficiaire et portée de l'autorisation.....	3
CHAPITRE 1.2 Nature des installations.....	3
CHAPITRE 1.3 Conformité au dossier de demande d'autorisation.....	4
CHAPITRE 1.4 Durée de l'autorisation.....	4
CHAPITRE 1.5 Modifications et cessation d'activité.....	4
CHAPITRE 1.6 Délais et voies de recours.....	5
CHAPITRE 1.7 Arrêtés, circulaires, instructions applicables.....	5
CHAPITRE 1.8 Respect des autres législations et réglementations.....	5
TITRE 2 GESTION DE L'ÉTABLISSEMENT.....	6
CHAPITRE 2.1 Exploitation des installations.....	6
CHAPITRE 2.2 Réserves de produits ou matières consommables.....	6
CHAPITRE 2.3 Intégration dans le paysage.....	6
CHAPITRE 2.4 Danger ou nuisances non prévenus.....	6
CHAPITRE 2.5 Incidents ou accidents.....	6
CHAPITRE 2.6 Récapitulatif des documents tenus à la disposition de l'inspection.....	7
TITRE 3 PRÉVENTION DE LA POLLUTION ATMOSPHÉRIQUE.....	8
CHAPITRE 3.1 Conception des installations.....	8
TITRE 4 PROTECTION DES RESSOURCES EN EAUX ET DES MILIEUX AQUATIQUES.....	9
CHAPITRE 4.1 Prélèvements et consommations d'eau.....	9
CHAPITRE 4.2 Collecte des effluents liquides.....	9
CHAPITRE 4.3 Types d'effluents, leurs ouvrages d'épuration et leurs caractéristiques de rejet au milieu.....	10
TITRE 5 DÉCHETS.....	12
CHAPITRE 5.1 Principes de gestion.....	12
TITRE 6 PRÉVENTION DES NUISANCES SONORES ET DES VIBRATIONS.....	14
CHAPITRE 6.1 Dispositions générales.....	14
CHAPITRE 6.2 Niveaux acoustiques.....	14
CHAPITRE 6.3 Vibrations.....	14
TITRE 7 PRÉVENTION DES RISQUES TECHNOLOGIQUES.....	15
CHAPITRE 7.1 Caractérisation des risques.....	15

CHAPITRE 7.2 Infrastructures et installations.....	15
CHAPITRE 7.3 Gestion des opérations portant sur des substances pouvant présenter des dangers.....	16
CHAPITRE 7.4 Prévention des pollutions accidentelles.....	17
CHAPITRE 7.5 Moyens d'intervention en cas d'accident et organisation des secours.....	19
TITRE 8 CONDITIONS PARTICULIÈRES APPLICABLES À CERTAINES INSTALLATIONS DE L'ÉTABLISSEMENT.....	21
TITRE 9 PROCÉDURES D'ADMISSION ET D'ÉVACUATION DES DÉCHETS SUR LE CENTRE.....	22
TITRE 10 SURVEILLANCE DES ÉMISSIONS ET DE LEURS EFFETS.....	23
CHAPITRE 10.1 Programme d'auto surveillance.....	23
CHAPITRE 10.2 Modalités d'exercice et contenu de l'auto surveillance.....	23
CHAPITRE 10.3 Suivi, interprétation et diffusion des résultats.....	23
CHAPITRE 10.4 Bilans périodiques	24
TITRE 11 DISPOSITIONS GÉNÉRALES	24
TITRE 12 ÉCARTS	25



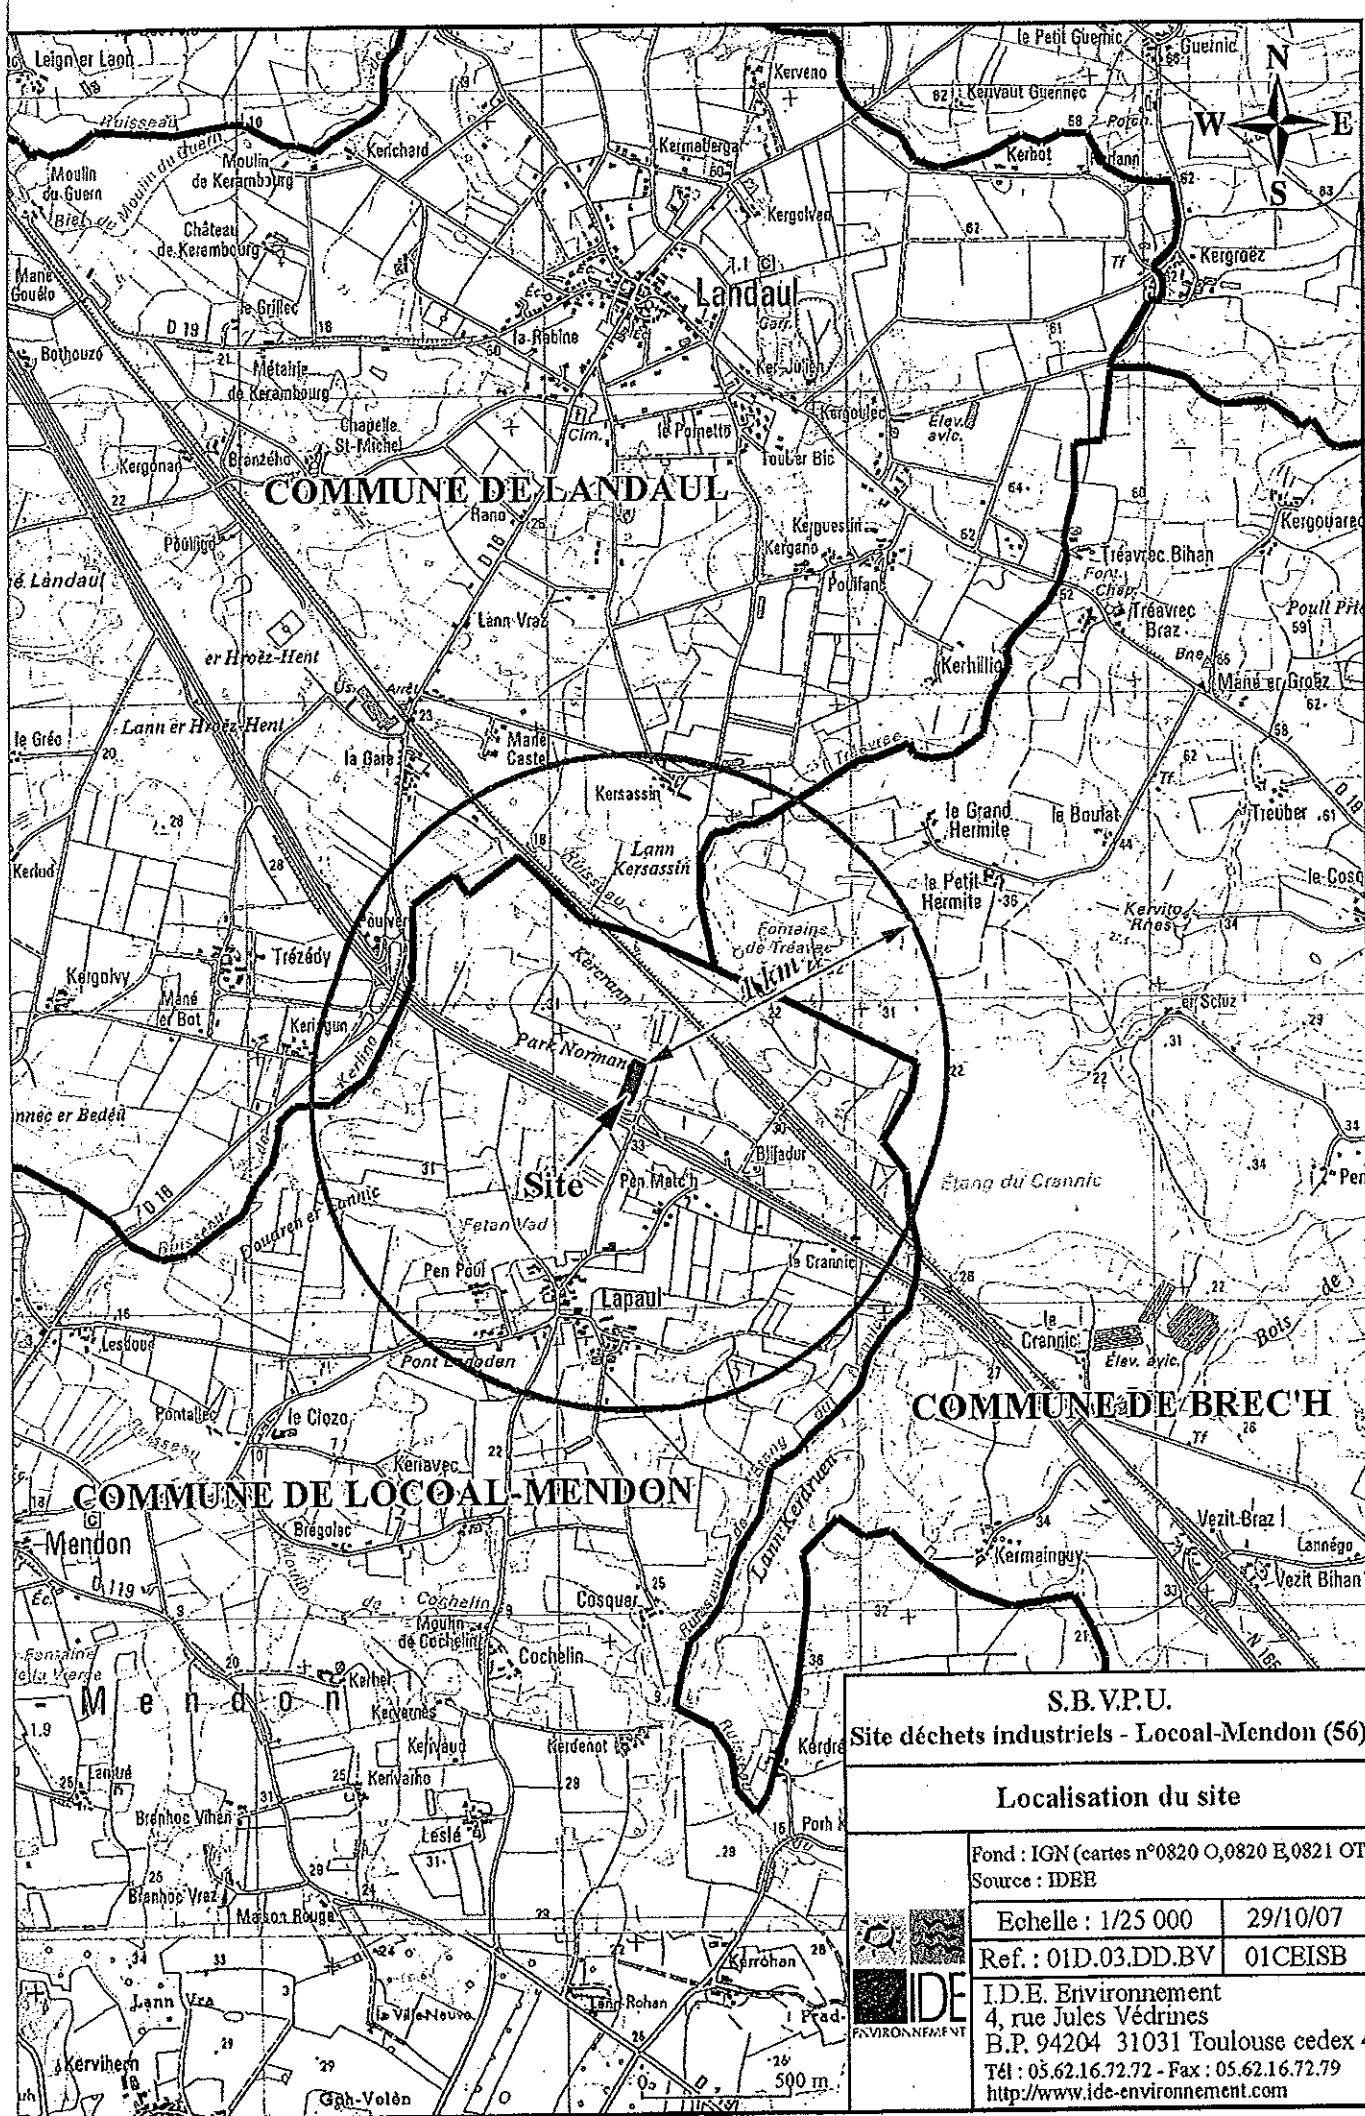

S.B.V.P.U.
 Site déchets industriels - Loccal-Mendon (56)

Localisation du site

Fond : IGN (cartes n°0820 O,0820 E,0821 OT)
 Source : IDEE

Echelle : 1/25 000	29/10/07
Ref. : 01D.03.DD.BV	01CEISB



I.D.E. Environnement
 4, rue Jules Védérines
 B.P. 94204 31031 Toulouse cedex 4
 Tél : 05.62.16.72.72 - Fax : 05.62.16.72.79
<http://www.ide-environnement.com>

Vu pour être annexé à l'arrêté d'admission
soit en date de ...
YANNES, le 27 MARS 2009

Par délégation,

Le Secrétaire Général

Yves HUSSON



Vu pour être annexé à l'arrêté d'autorisation en date du
YANNES, le

27 MARS 2009

Par délégation,
Le Secrétaire Général

Yves HUSSON

S.B.V.P.U.
Site déchets industriels - Loccoat-Mendon (56)


Plan d'ensemble

Fond : Cadastre
Source : IDEE

Echelle : 1/1 000 15/07/08
Ref : 07D.05.P.V.B.V. 01CERSB

IDE
INSTRUMENTATION

IDE Environnement
4, rue Jules Vedrines
B.P. 9420431031 Toulouse Cedex 4
Tel : 05.62.16.72.72 - Fax : 05.62.16.72.79
<http://www.ide-environnement.com>

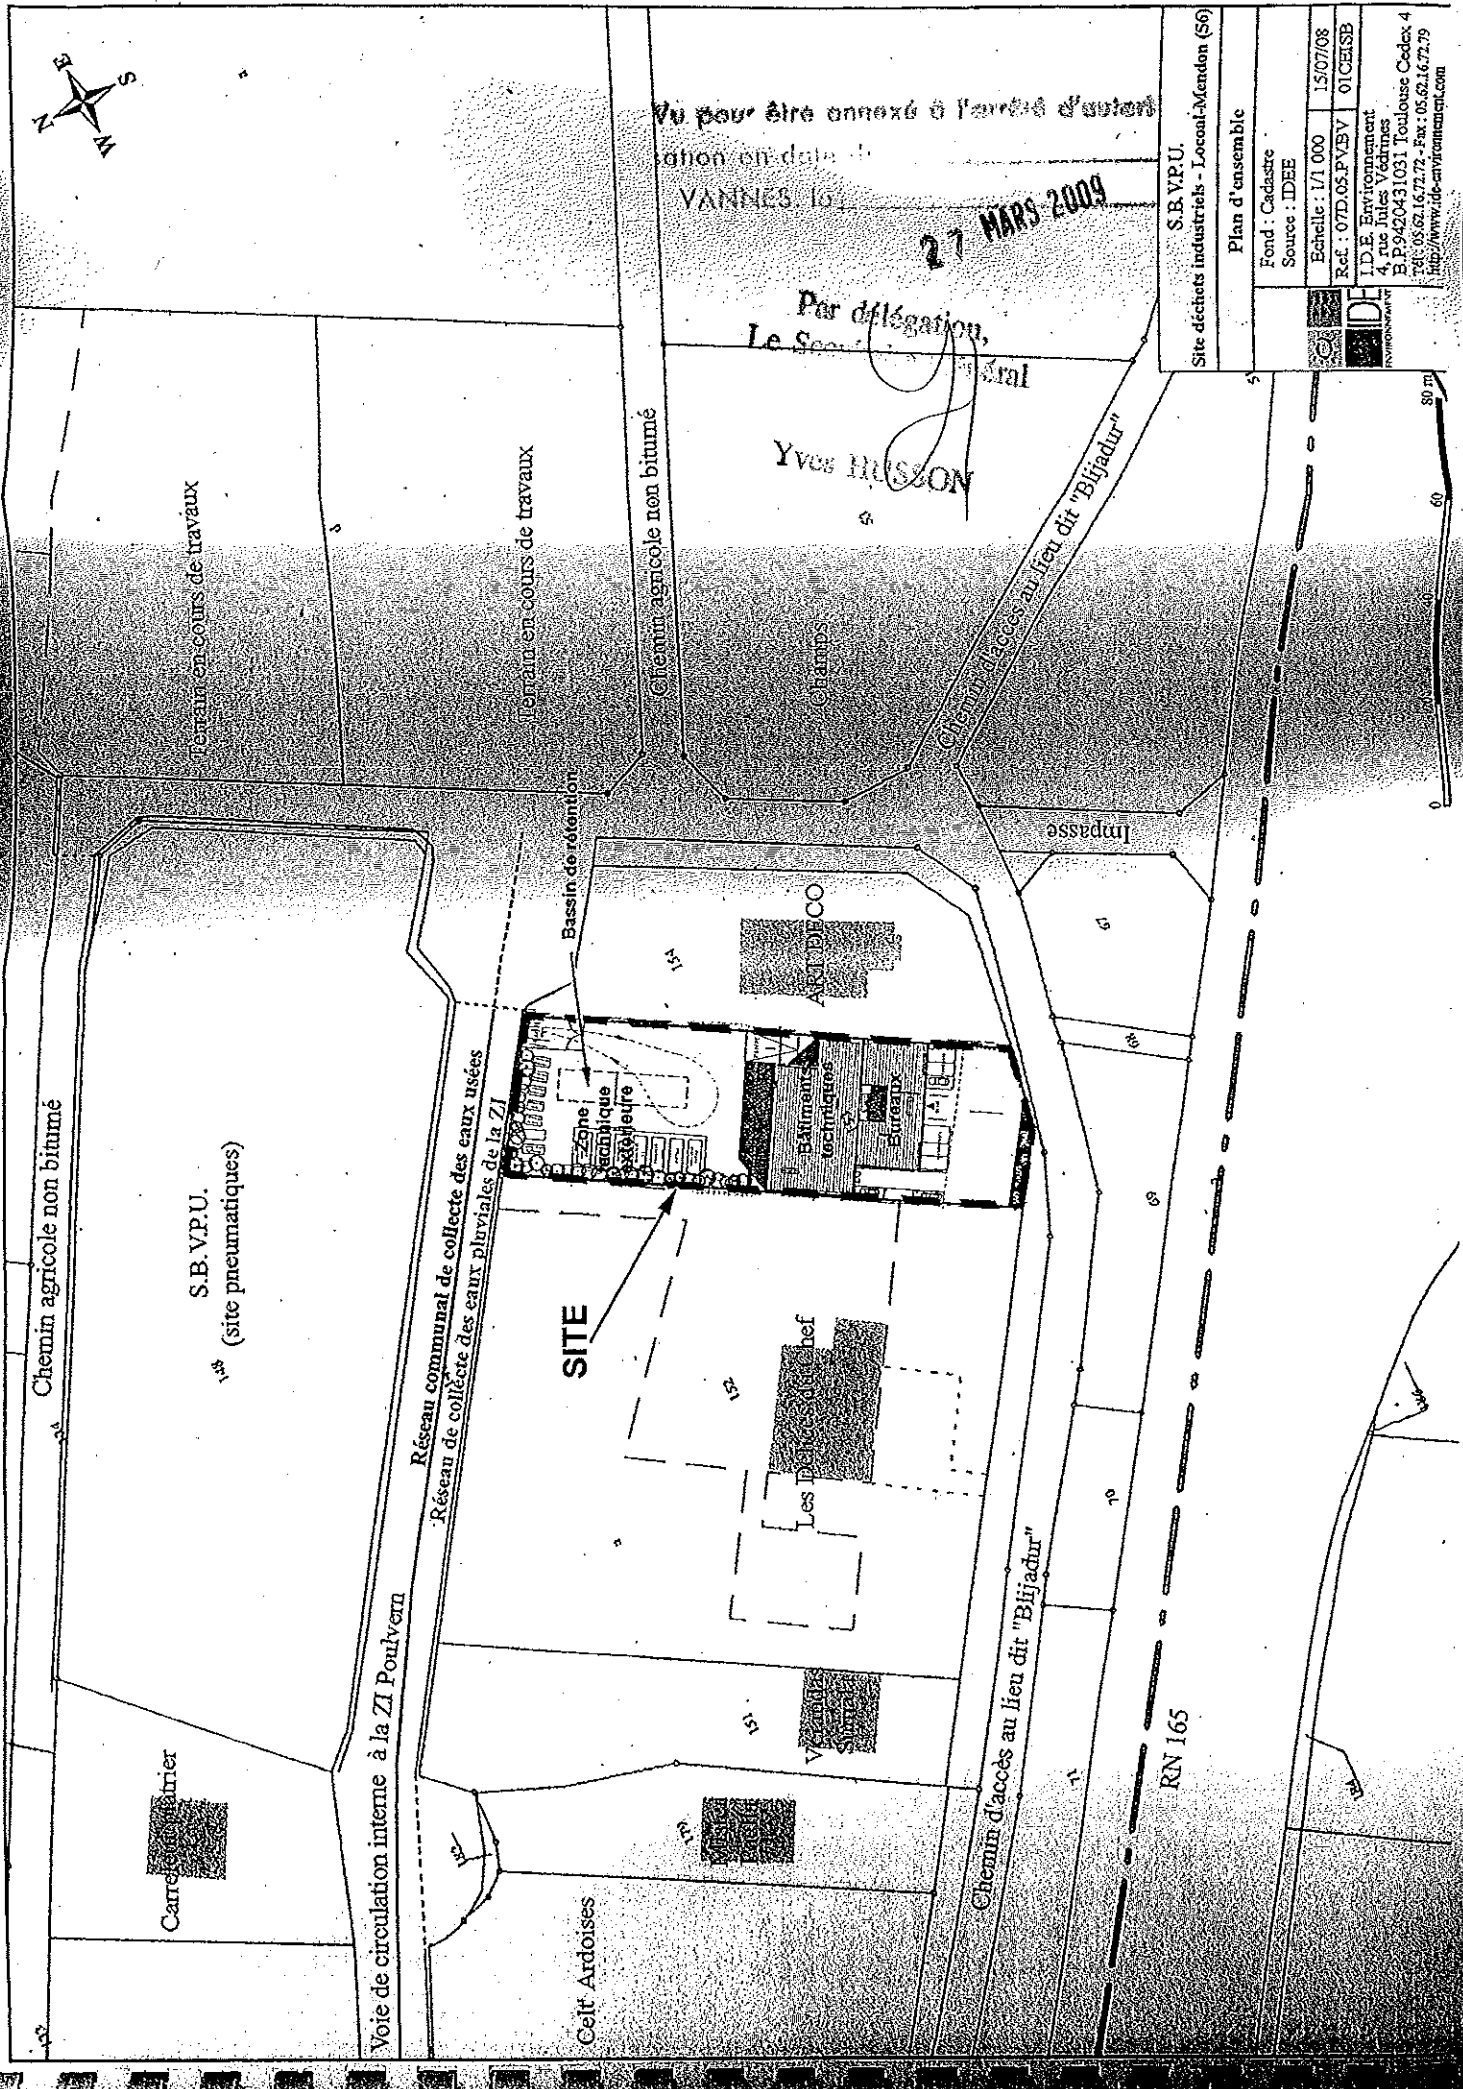

0 60 80 m

2.3 Plan de mesurage

Deux points ont été retenus pour caractériser la situation acoustique du projet sur son environnement :

- Point 1 : zone à émergence réglementée à l'Est du site, détermination du bruit de fond de la zone d'implantation (aussi appelé bruit résiduel) en période diurne sur 20 minutes,
- Point 2 situé au centre de la parcelle, avec une détermination du bruit résiduel en période diurne sur 20 minutes,

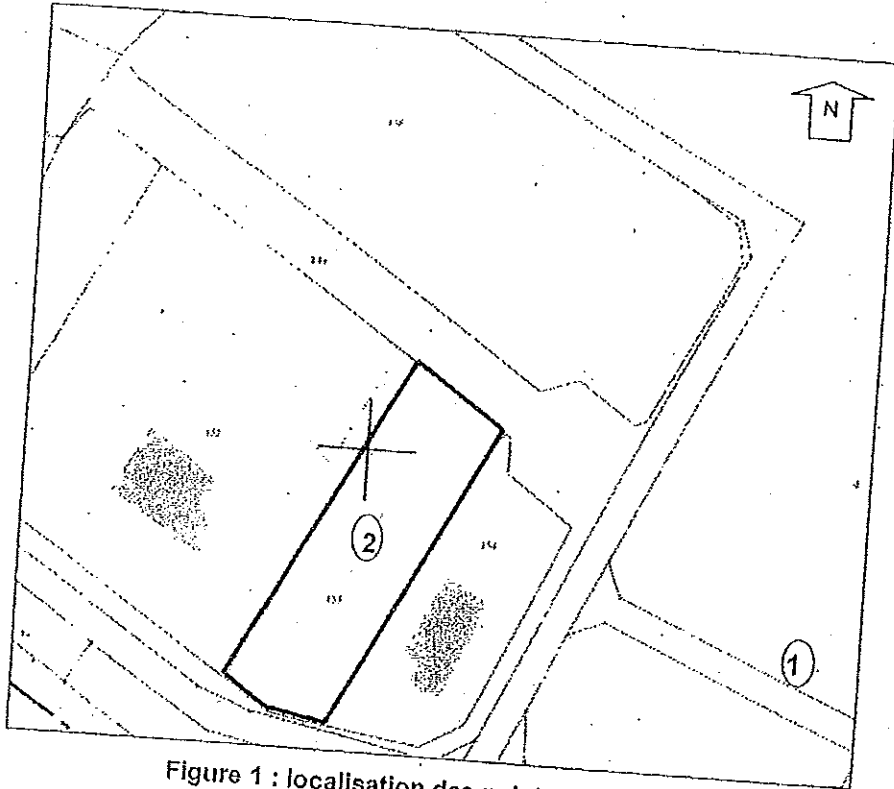


Figure 1 : localisation des points de mesure

Vu pour être annexé à l'arrêté d'autorisation en date du _____

VANNES, le 27 MARS 2009

Par délégué,
Le _____
Yves LUCON