

1/5000

Carrières du Vauriffier - Plouasne (22) Section cadastrale D

X: 277500

X: 278500

Y: 79000

Y: 79000

Y: 78500

Y: 78500

Y: 78000

Y: 78000

Y: 77500

X: 277500

X: 278000




 <small>Agence de L'ORIENT</small>	Support graphique n°2
PLAN CADASTRAL Echelle 1/5 000	
MARC SA Carrières du Vauriffier PLOUASNE (22)	
	Emprise actuelle du site
	Projet d'extension
	Renonciation
	



Support graphique n°5 A

HASAGE QUINQUENAL
T + 5 ans
Echelle 1/ 5 000

SAS Carrières du Vauriffier
Carrières du Vauriffier
PLOUASNE (22)

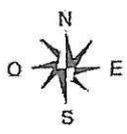


LEGENDE		Abords de la carrière	
	Périmètre de la carrière		Zones habitées
	Emplois maximum des extractions		Habitations résidées par la société Carrières du Vauriffier
	Fronts d'extraction		Terrains agricoles (cultures / prairies)
	Stockage des découvertes et stériles d'exploitation (état des travaux en Mar 2012)		Elevage porcin (Non habité)
	Merlons végétalisés		Boisements / Haies bocagères
	Stockage des découvertes et stériles d'exploitation		Reseau hydrographique (Invasions / ruis)
	Plates périphériques		Routes départementales et communales
	Bureaux		Chemins ruraux
	Laboratoire		Centrale béton
	Bascule		Courbes alvéolaires (m NGF)
	Garages		Pistes cyclables (Velo vert)
	Transfo EDF		Bâtiments achetés par Carrière du Vauriffier, non habités des eaux aidées
	Abattoirs		
	Installation de traitement		
	Bassin de décantation		
	Concasseur secondaire		
	Stock tampon		
	Concasseur primaire		
	Trommel		
	Pompage d'eau d'exhaure		
	Centrale béton		
	Rotavator		
	Bassin de stockage des boues de traitement des eaux aidées		



HASAGE QUINQUENAL
T + 10 ans
Echelle 1/5 000

SAS Carrières du Vauriffier
Carrières du Vauriffier
PLOUASNE (22)

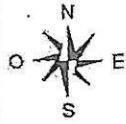


LEGENDE		Abords de la carrière	
	Périmètre de la carrière		Garages
	Emprise maximum des extractions		Transfo EDF
	Fronts d'extraction		Ateliers
	Stockage des découvertes et stériles d'exploitation (état des bêtages au Mars 2012)		Installation de traitement
	Mertons végétalisés		Basin de décantation
	Espaces végétalisés		Concasseur secondaire
	Stockage des découvertes et stériles d'exploitation		Stock lampon
	Pistes périphériques		Concasseur primaire
	Bureaux		Trompeli
	Laboratoire		Pompage d'eau d'ordure
	Bascule		Centre béton
			Rotolux
			Bassin de stockage des boues de traitement des eaux acides



Support graphique n°5 C

HASAGE QUINQUENAL
T + 15 ans
Echelle 1/5 000

SAS Carrières du Vauriffier
Carrières du Vauriffier
PLOUASNE (22)

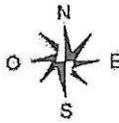


LEGENDE		Abords de la carrière	
	Périmètre de la carrière		Zones habitées
	Empis maximum des extractions		Habitations rachetées par la société Carrières du Vauriffier
	Fronts d'extraction		Terrains agricoles (cultures : prairies)
	Stockage des découvertes et stériles d'exploitation (Etat des lieux au Mars 2012)		Elevage porc (Non habité)
	Merions végétalisés		Boussinements / Haies bocagères
	Espaces végétalisés		Reseau hydrographique (ruisseau / fossé)
	Stockage des découvertes et stériles d'exploitation		Routes départementales et communales
	Pistes périphériques		Chemins ruraux
	Bureaux		Curbes béton (m NGF)
	Laboratoire		Piste cyclable (Vie verte)
	Bascule		Bâtiments achetés par Carrière du Vauriffier, non habités
	Garages		
	Tranfo EDF		
	Ateliers		
	Installation de traitement		
	Basin de décantation		
	Concasseur secondaire		
	Stock tampon		
	Concasseur primaire		
	Trommel		
	Pompage d'eau d'exhaure		
	Centrale béton		
	Rotative		
	Basin de stockage des boues de traitement des eaux acides		



PHASAGE QUINQUENAL
T + 20 ans
Echelle 1/5 000

SAS Carrières du Vauriffier
Carrières du Vauriffier
PLOUASNE (22)

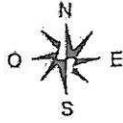

LEGENDE


- Périimètre de la carrière
- Emprise maximum des extractions
- Fronts d'extraction
- Stockage des découvertes et stériles d'exploitation (Etat des travaux en Mars 2012)
- Marais végétalisés
- Espaces végétalisés
- Stockage des découvertes et stériles d'exploitation
- Pilettes périphériques

- Bureaux
- Laboratoire
- Bascule


- Gârges
- Tronçto EDF
- Ateliers
- Installation de traitement
- Bassin de décanitaton
- Concasseur secondaire
- Stock tampon
- Concasseur primaire
- Trommél
- Pompage d'eau d'azaura
- Centrale béton
- Râblure
- Bassin de stockage des boues de traitement des eaux acides

Abords de la carrière


- Zones habitées
- Habitations rachetées par la société Carrières du Vauriffier
- Terrains agricoles (cultures, prairies)
- Elévation poisin (Non habité)
- Boussemis / Haies bocagères
- Réseau hydrographique (russeau "rus")
- Routes départementales et communales
- Chemins ruraux
- Courbes altimétriques (m NGF)
- Pistes cyclable (Voie verte)
- Bâtiments achetés par Carrières du Vauriffier, non habités

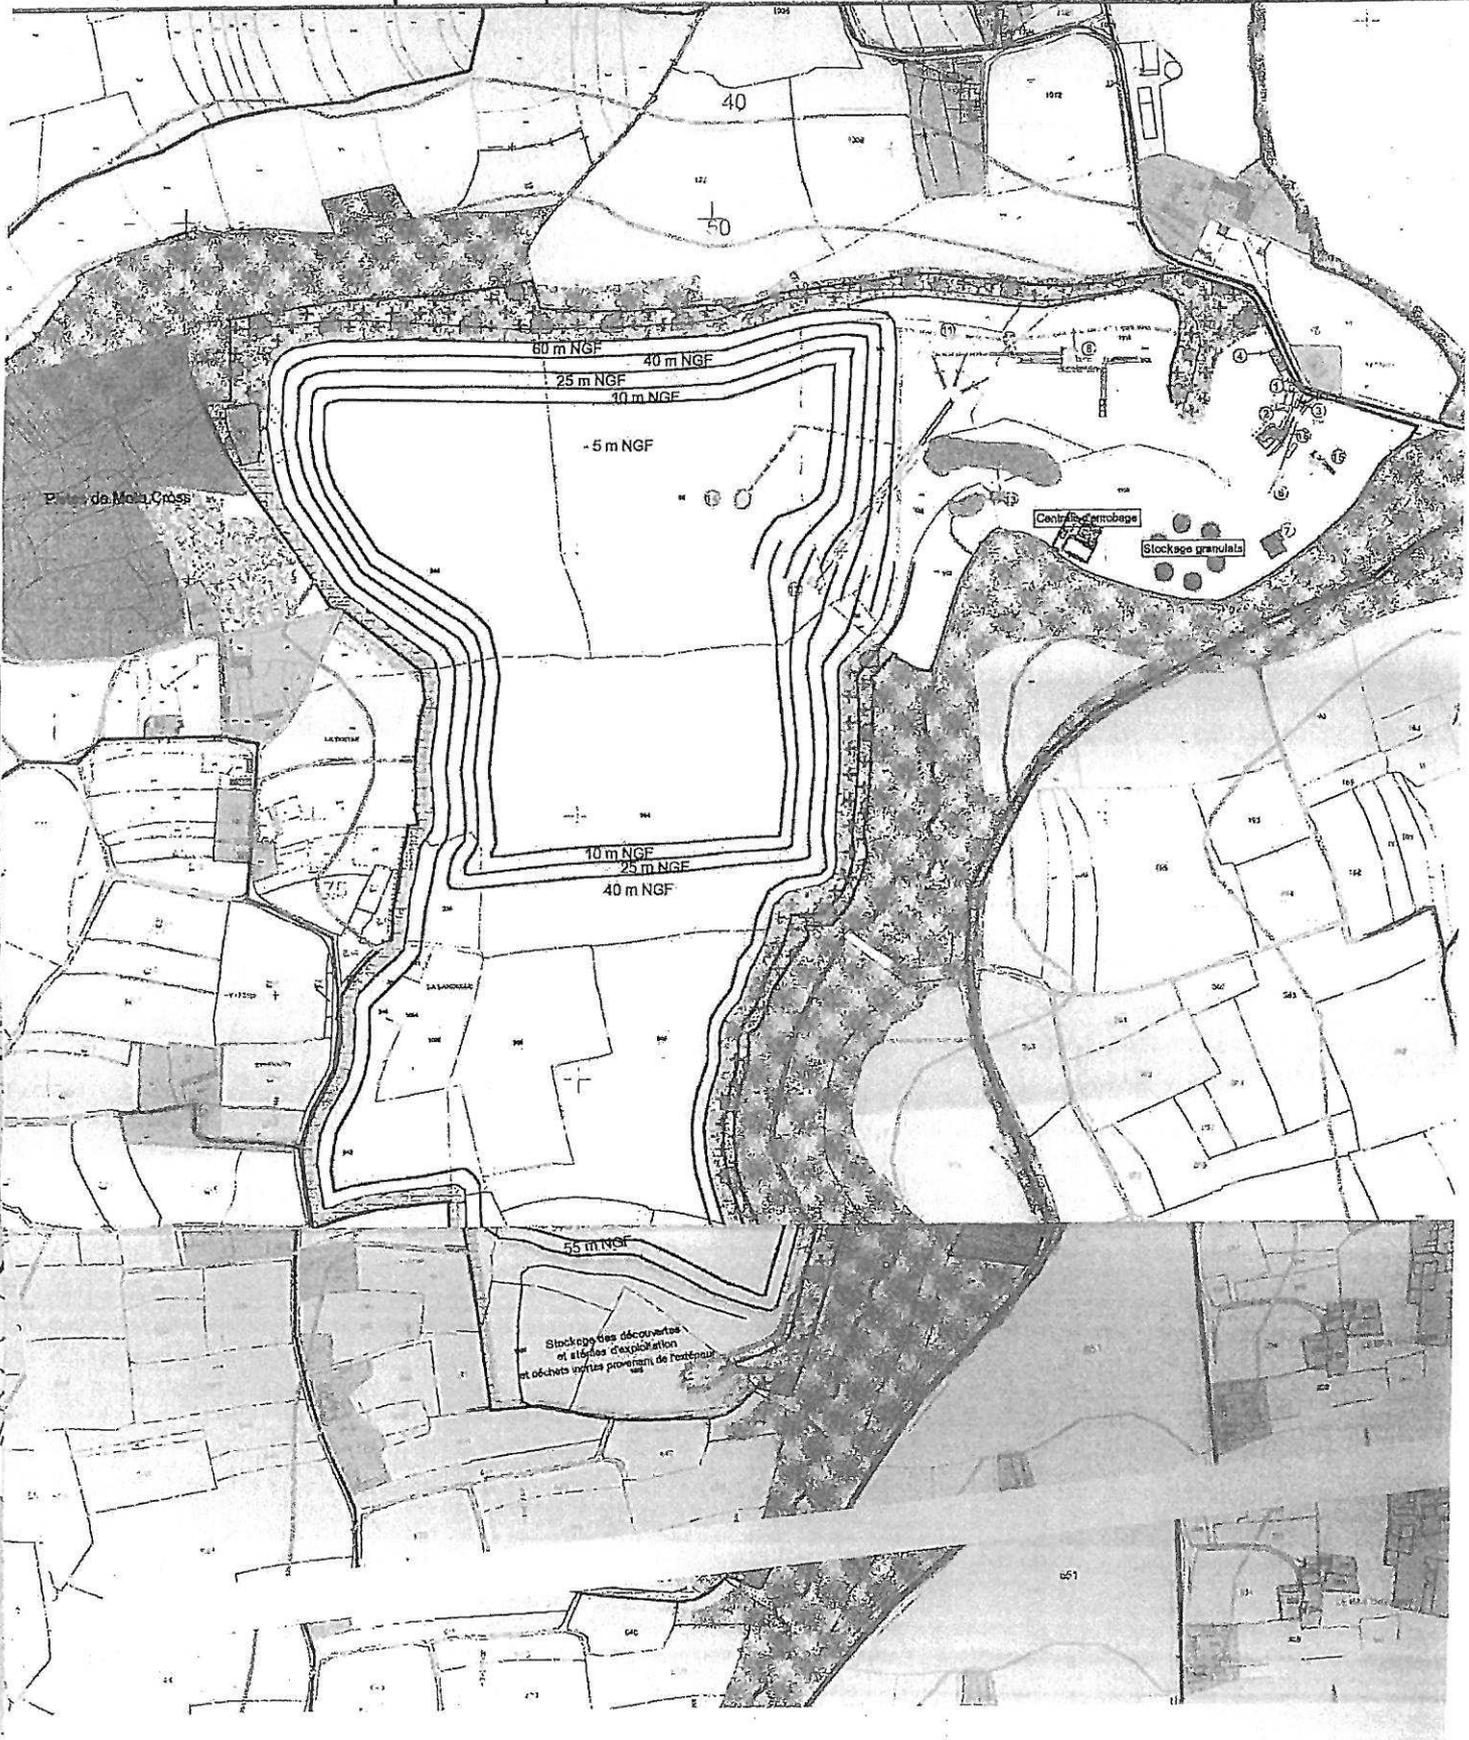

PHASAGE QUINQUENAL
T + 25 ans
Echelle 1/5 000
SAS Carrières du Vauriffier
Carrières du Vauriffier
PLOUASNE (22)

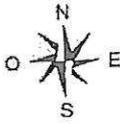

LEGENDE		Abords de la carrière	
	Périmètre de la carrière		Zones habitables
	Empêchement des extractions		Terres agricoles (cultures - prairies)
	Fronts d'extraction		Elevage parquin (non habité)
	Stockage des découvertes et stériles d'exploitation (Etat des stériles en Mars 2012)		Bâtiements / Maisons bocagères
	Meadows végétalisés		Réseau hydrographique (ruisseaux / ruis)
	Espaces végétalisés		Routes départementales et communales
	Stockage des découvertes et stériles d'exploitation		Chemins ruraux
	Parcelles périphériques		Courbes altimétriques (m NGF)
	Bureaux		Pistes cyclables (bleu vert)
	Laboratoires		Bâtiements achetés par Carrière du Vauriffier, non habités des ceux actifs
	Bascule		
	Garage		
	Tranfo EDF		
	Ateliers		
	Installation de traitement		
	Bassin de décanulation		
	Concasseur secondaire		
	Stock tampon		
	Concasseur primaire		
	Trommel		
	Pompage d'eau d'exhaure		
	Centre béton		
	Rip-rap		
	Bassin de stockage des boues de traitement des eaux acides		

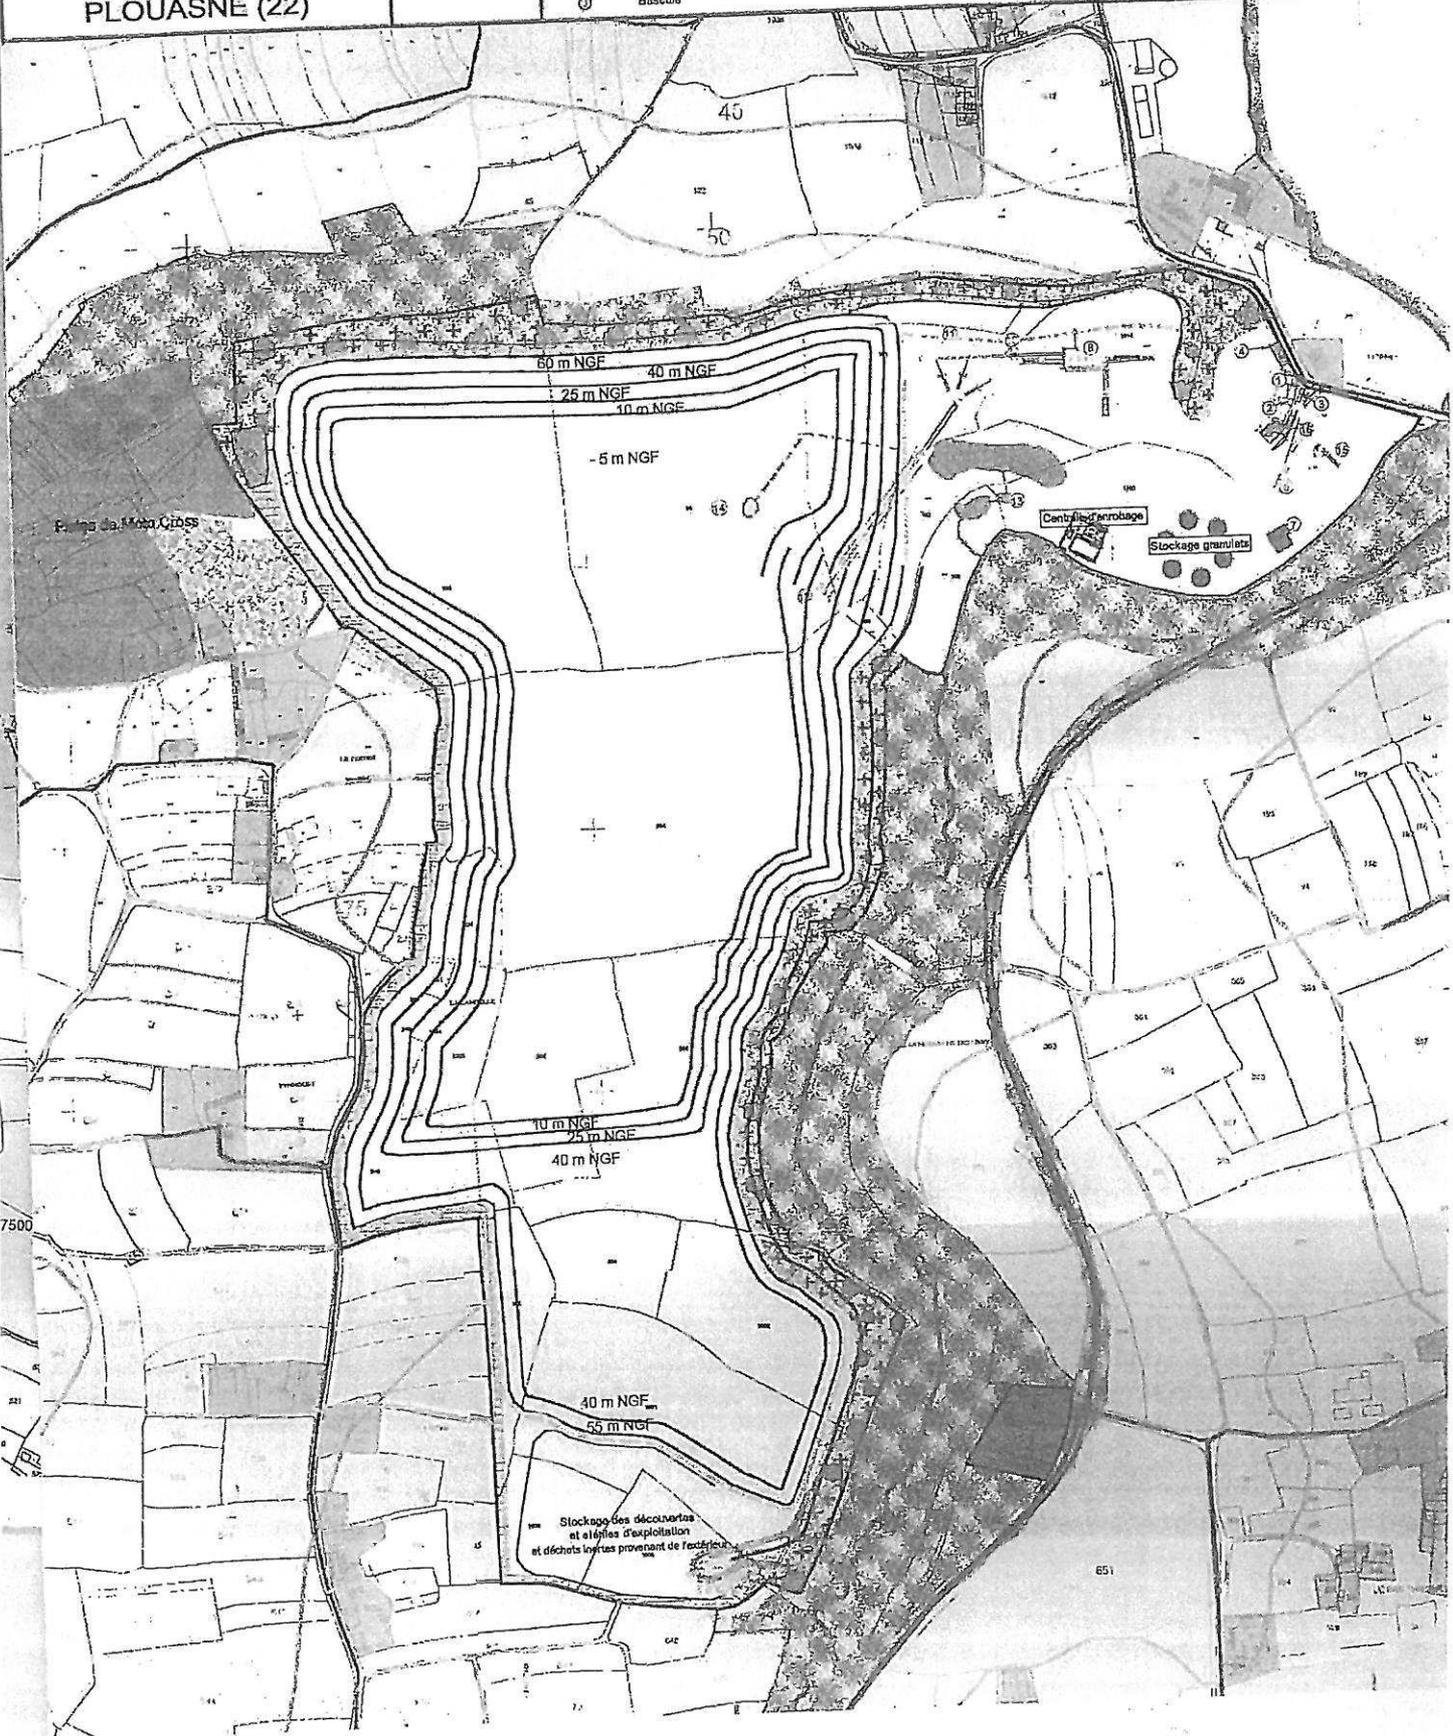




Support graphique n°5 F

PHASAGE QUINQUENAL
T + 30 ans
Echelle 1/5 000

SAS Carrières du Vauriffier
Carrières du Vauriffier
PLOUASNE (22)

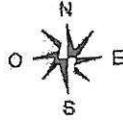


LEGENDE

- Périmètre de la carrière
- Emprise maximum des extractions
- Fronts d'extraction
- Stockage des découvertes et stériles d'exploitation (état des talus en Mars 2012)
- Motone végétalisés
- Espaces végétalisés
- Stockage des découvertes et stériles d'exploitation
- Plantes périphériques
- Bureaux
- Laboratoire
- Basecité

- Garages
- Transfo EDF
- Abaisers
- Installation de traitement
- Bassin de décantation
- Concasseur secondaire
- Stock tampon
- Concasseur primaire
- Tremblé
- Pompage d'eau d'exhaure
- Centrale béton
- Rotolive
- Bassin de stockage des boues de traitement des eaux acides

Abords de la carrière

- Zones habitées
- Habitats rachetés par la société Carrières du Vauriffier
- Terrains agricoles (cultures, prairies)
- Elevage porcin (Non habité)
- Borements / Haies bocagères
- Réseau hydrographique (niveau +100)
- Routes départementales et communales
- Chemins ruraux
- Courbes altimétriques (m NGF)
- Pista cyclable (Vél'vaf)
- Bâtiments achetés par Carrière du Vauriffier, non habités

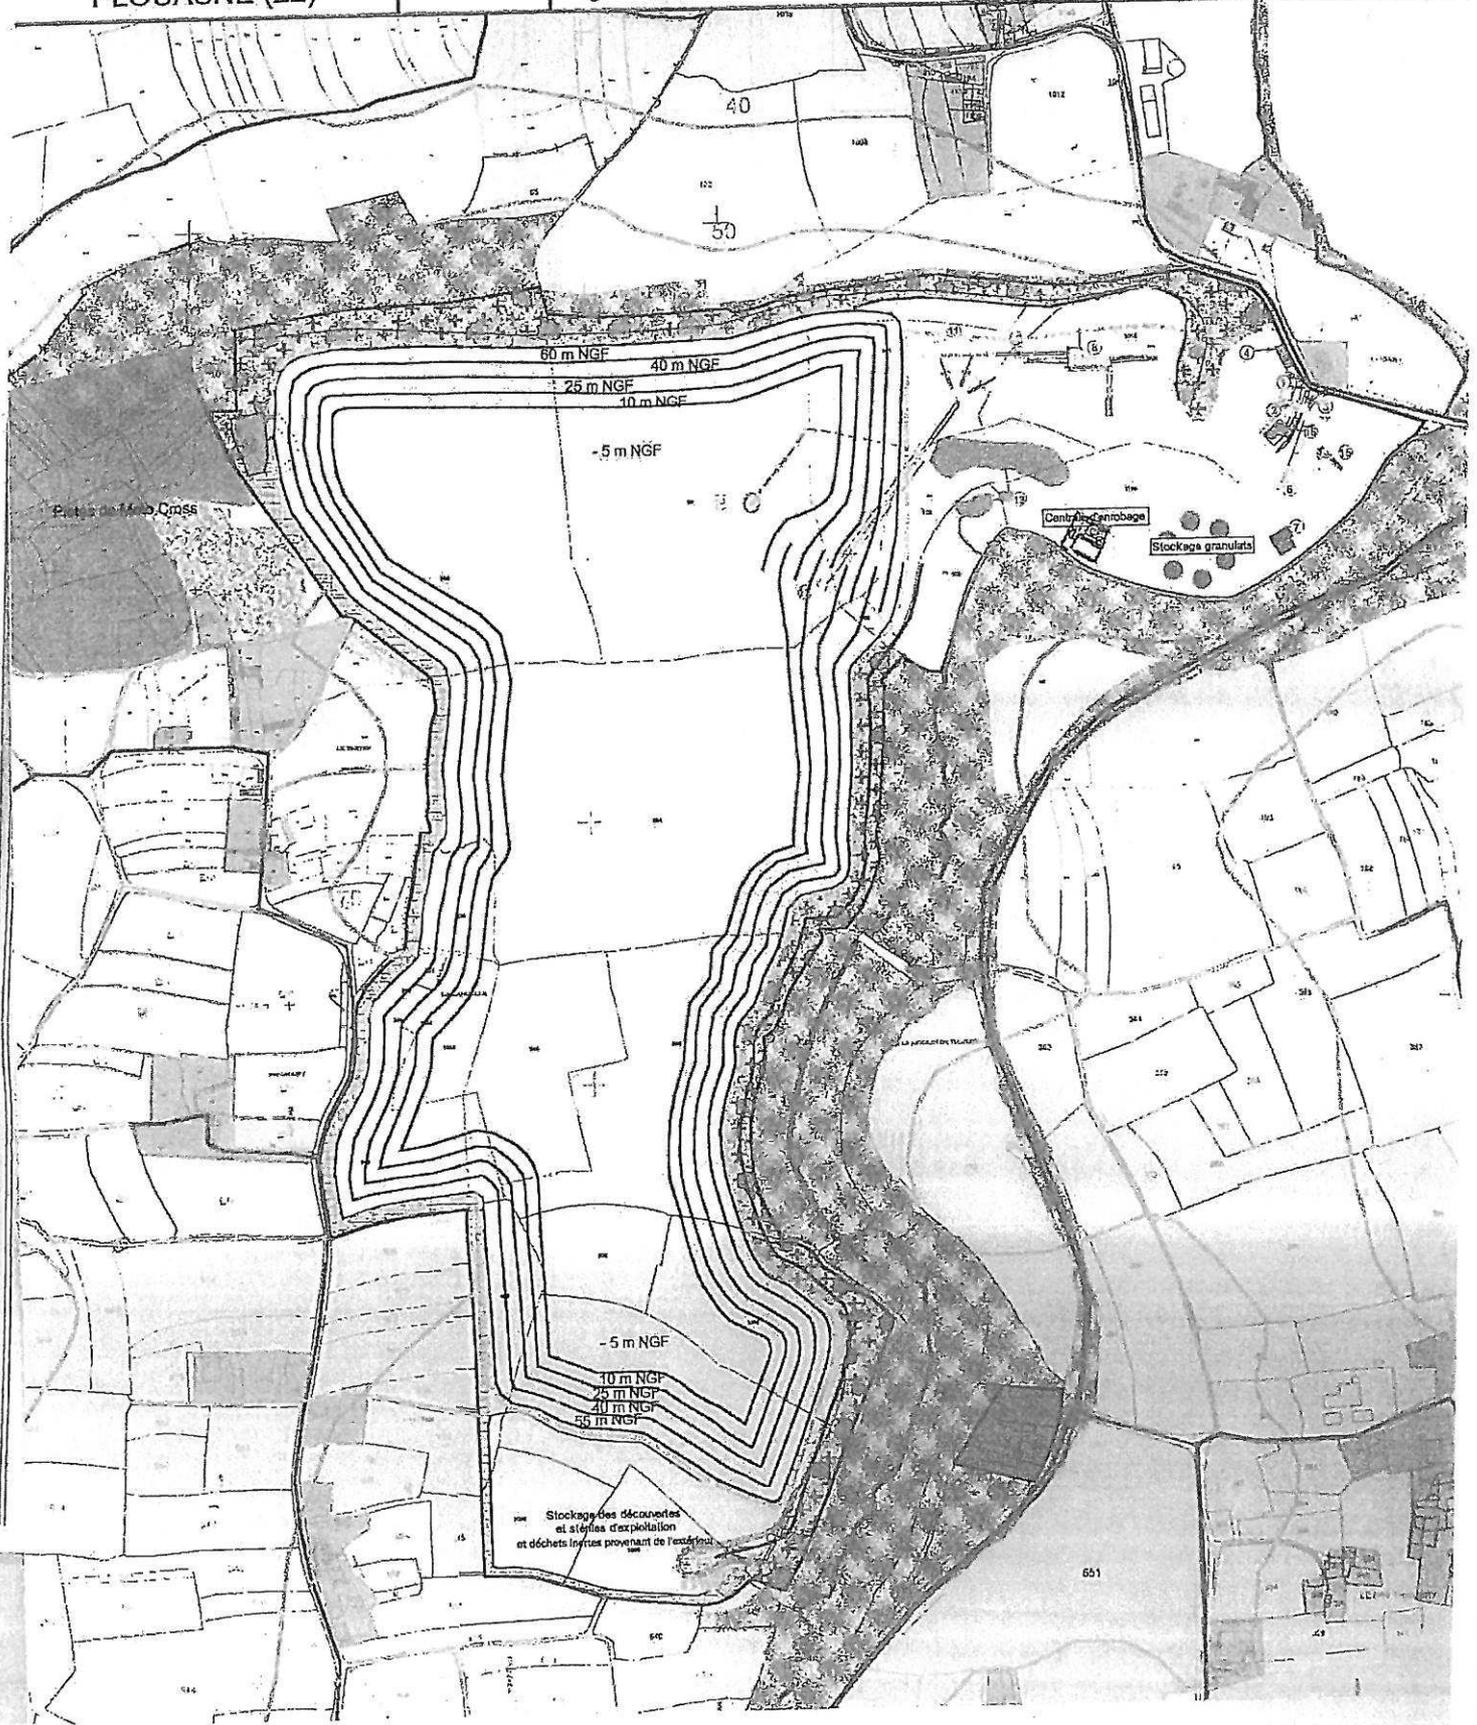

PLAN REMISE EN ETAT
Echelle 1/5 000
SAS Carrières du Vauriffier
Carrières du Vauriffier
PLOUASNE (22)



LEGENDE :

CARRIERE		ABORDS DE LA CARRIERE	
	Périmètre de la carrière		Zone habitées
	Fronts remis en état		Habitations rachelées par Carrières du Vauriffier
	Merlons végétalisés		Terrains agricoles
	Espaces végétalisés / Landes		Elevage porcin (non habité)
	Bois		Boisement / Haies bocagères
	Zones humides		Réseau hydrographique
	Bassin profond		Routes départementales et communales
	Zone de battement, inondable		Chemins ruraux
	Bassin de stockage des boues de traitement des eaux acides		Courbes altimétriques (m NGF)
	Sentier pédagogique de découverte de l'environnement		Piste cyclable (Voie Verte)
	* Plateforme - points de vue sur le site panneau d'affichage		

