

PREFET DE LA MANCHE

Direction de l'action économique et de la coordination départementale
Bureau de la coordination des politiques publiques et des actions interministérielles

Arrêté n° 2016-010-kb

A R R Ê T É

**PORTANT AUTORISATION DE RENOUVELLEMENT ET D'EXTENSION
D'EXPLOITATION DE CARRIÈRE ET INSTALLATIONS DE TRAITEMENT DE
MATÉRIAUX SUR LA COMMUNE DE SAINTE-CROIX-HAGUE**

Société SNC NEVEUX ET CIE

Le Préfet de la Manche
Chevalier de la Légion d'Honneur
Officier de l'Ordre National du Mérite

- VU le code de l'environnement, et notamment les titres 1^{er} et 4 des parties législatives et réglementaires du livre V ;
- VU le code minier et l'ensemble des textes pris pour l'application dudit code ;
- VU la loi n° 2001-44 du 17 janvier 2001 relative à l'archéologie préventive ;
- VU la nomenclature des installations classées codifiée à l'annexe de l'article R 511-9 du code de l'environnement ;
- VU l'arrêté ministériel du 22 septembre 1994 modifié relatif aux exploitations de carrière et aux installations de premier traitement des matériaux de carrière ;
- VU l'arrêté ministériel du 23 janvier 1997 modifié relatif à la limitation des bruits émis dans l'environnement par les installations classées pour la protection de l'environnement ;
- VU l'arrêté ministériel du 07 juillet 2009 relatif aux modalités d'analyse dans l'air et dans l'eau dans les ICPE et aux normes de référence ;
- VU le schéma départemental des carrières de la Manche approuvé le 11 mai 2015 ;
- VU l'arrêté préfectoral du 8 février 1995, modifié le 7 juin 1999, 22 novembre 2004 et 2 mars 2006 autorisant la société SNC Neveux et Cie à exploiter une carrière à ciel ouvert de grès sur le territoire de la commune de Sainte-Croix-Hague aux lieux-dits « La Lande des Carrières » et « La Lande de Varengroux » ;
- VU l'arrêté préfectoral du 21 mars 1995, modifié le 29 mai 2006, autorisant la société S SNC Neveux et Cie à exploiter une installation de traitement de matériaux sur le territoire de la commune de Sainte-Croix-Hague ;
- VU la demande et les pièces jointes déposées le 28 avril 2015 par la société SNC Neveux et Cie dont le siège social est situé au lieu-dit « Le Mont Colquin » – 50 250 DOVILLE, représentée par son gérant, à l'effet d'être autorisée à poursuivre et étendre l'exploitation d'une carrière, d'une installation de traitement des matériaux et d'une station de transit de produits minéraux sur le territoire de la commune de Sainte-Croix-Hague aux lieux-dits « La Lande des Carrières » et « La Lande de Varengroux » ;
- VU les observations présentées lors de l'enquête publique et les conclusions du commissaire enquêteur ;
- VU les avis exprimés lors de la consultation administrative ;
- VU les délibérations des conseils municipaux des communes de Sainte-Croix-Hague, Branville-Hague, Urville-Nacqueville et Vasteville ;

VU le rapport de la direction régionale de l'environnement, de l'aménagement et du logement de Normandie en date du 5 janvier 2016;

VU l'avis de la Commission Départementale de la Nature, des Paysages et des Sites « Formation Carrières » en date du 24 février 2016 ;

CONSIDERANT qu'aux termes de l'article L 512-1 du code de l'environnement, l'autorisation ne peut être accordée que si les dangers ou inconvénients de l'installation peuvent être prévenus par des mesures que spécifie l'arrêté préfectoral ;

CONSIDERANT que les conditions d'aménagement et d'exploitation, telles qu'elles sont définies par le présent arrêté, permettent de prévenir les dangers et inconvénients de l'installation pour les intérêts mentionnés à l'article L 511-1 du code de l'environnement, notamment pour la commodité du voisinage, pour la santé, la sécurité et la salubrité publiques et pour la protection de la nature et de l'environnement ;

Le demandeur entendu ;

SUR proposition de la secrétaire générale de la préfecture de la Manche,

ARRÊTE :

TITRE I – DISPOSITIONS ADMINISTRATIVES

ARTICLE 1 :

La société SNC Neveux et Cie dont le siège social est situé au lieu-dit « Le Mont Colquin » – 50 250 DOVILLE, représentée par son gérant, est autorisée à poursuivre et étendre l'exploitation d'une carrière à ciel ouvert de grès, d'une installation de traitement des matériaux et d'une station de transit de produits minéraux.

Cette autorisation porte sur tout ou partie de la surface des parcelles suivantes situées sur la commune de Sainte-Croix-Hague aux lieux-dits « La Lande des Carrières» et « La Lande de Varengroux » :

Carrière, installations de traitement des matériaux et station de transit :

Commune de Sainte-Croix-Hague		Superficie parcelle complète (m ²)	Superficie autorisée pour l'exploitation (m ²)
Section	Parcelle n°		
ZM	7 pp	14 050	4 010
ZM	8	19 810	19 810
ZM	9 pp	40 450	22 168
ZM	37	75 694	75 694
ZM	38	65 522	65 522
ZM	39	26 629	26 629
TOTAL AUTORISE POUR L'EXPLOITATION			213 833

Un plan cadastral précisant les parcelles concernées est joint au présent arrêté (annexe 1).

Le centre de la carrière a pour coordonnées (système Lambert 2 étendu) :

X= 304,170 km et Y=2523,235 km.

L'autorisation porte sur les activités suivantes :

RUBRIQUE I.C.P.E	DÉSIGNATION DES ACTIVITÉS	A/ D/ NC	DESCRIPTION
2510-1	Exploitation de carrières, à l'exception de celles visées au 5 et 6.	A	Extraction de grès sur une superficie totale d'exploitation de 213 833 m² avec une production maximale annuelle de 300 000 tonnes et une production moyenne annuelle de 225 000 tonnes.
2515-1-a)	Installations de broyage, concassage, criblage, ensachage, pulvérisation, nettoyage, tamisage, mélange de pierres, cailloux, minerais et autres produits minéraux naturels ou artificiels ou de déchets non dangereux inertes, autres que celles visées par d'autres rubriques et par la sous-rubrique 2515-2.	A	Puissance installée : 930 kW Installations fixes et/ou mobiles
2517-1	Station de transit de produits minéraux ou de déchets non dangereux inertes autres que ceux visés par d'autres rubriques.	A	Superficie de l'aire de stockage de matériaux de 31 000 m²

A : Autorisation
NC : Non classable

L'autorisation porte également sur la réception et le **stockage de déchets inertes** utilisés pour les opérations de remblaiement prévu dans le cadre de la remise en état et du réaménagement de la carrière.

ARTICLE 2 : INSTALLATIONS NON CLASSÉES OU SOUMISES À DECLARATION

Les prescriptions générales du présent arrêté s'appliquent à toutes les installations exploitées dans l'établissement par le pétitionnaire, qu'elles relèvent ou non de la nomenclature des installations classées.

ARTICLE 3 : DURÉE DE L'AUTORISATION

L'autorisation est accordée pour une durée de **15 ans**, à dater de la notification du présent arrêté. La remise en état est comprise dans la durée d'autorisation.

Le cas échéant, la durée de validité de l'autorisation peut être prolongée à concurrence du délai d'exécution des prescriptions archéologiques édictées par le préfet de région en application du décret n° 2004-490 du 3 juin 2004 pris pour l'application de la loi n° 2001-44 du 17 janvier 2001 modifiée et relatif aux procédures administratives et financières en matière d'archéologie préventive.

ARTICLE 4 : PÈREMPTION DE L'AUTORISATION

Le présent arrêté cesse de produire effet lorsque les installations n'ont pas été mises en service dans le délai de trois ans ou n'ont pas été exploitées durant deux années consécutives, sauf cas de force majeure.

ARTICLE 5 : GARANTIES FINANCIÈRES

5.1 - L'autorisation d'exploiter est conditionnée par la constitution effective des garanties financières dont le montant est fixé à l'article 6 ci-dessous.

L'absence de garanties financières entraîne la suspension de l'activité après mise en œuvre des modalités prévues aux articles L 171-7 et L171-8 du code de l'environnement.

5.2 - Le document établissant la constitution des garanties financières, doit être transmis à l'inspection des installations classées préalablement aux travaux d'extraction. Le document correspondant à leur renouvellement doit être adressé au moins six mois avant leur échéance. Le document attestant de la constitution de garanties financières sur la base d'un engagement écrit d'un établissement de crédit, d'une entreprise d'assurance ou d'une société de caution mutuelle est conforme au modèle d'acte de cautionnement solidaire figurant en annexe I de l'arrêté ministériel du 31 juillet 2012 relatif aux modalités de constitution de garanties financières prévues aux articles R. 516-1 et suivants du code de l'environnement.

5.3 - Tous les cinq ans, le montant des garanties financières est actualisé compte tenu de l'évolution de l'indice TP01 Base 2010.

Lorsqu'il y a une augmentation d'au moins 15 % de l'indice TP01 Base 2010 sur une période inférieure à cinq ans, le montant des garanties financières doit être actualisé dans les six mois suivant l'intervention de cette augmentation.

L'actualisation des garanties financières relève de l'initiative de l'exploitant.

5.4 - Lorsque la quantité de matériaux extraits est inférieure à la capacité autorisée et conduit à un coût de remise en état inférieur à au moins 25 % du coût couvert par les garanties financières, l'exploitant peut demander au préfet, pour les périodes quinquennales suivantes, une modification du montant des garanties financières. Cette demande est accompagnée d'un dossier et intervient au moins six mois avant le terme de la période en cours.

5.5 - Toute modification des conditions d'exploitation conduisant à une augmentation du montant des garanties financières doit être subordonnée à la constitution de nouvelles garanties financières.

5.6 - Le préfet fait appel aux garanties financières :

- soit en cas de non respect des prescriptions de l'arrêté préfectoral en matière de remise en état après intervention de la mesure de consignation prévue à l'article L171-8 du code de l'environnement,
- soit en cas de disparition juridique de l'exploitant et d'absence de remise en état conforme au présent arrêté.

5.7 - L'obligation de garanties financières n'est pas limitée à la durée de validité de l'autorisation. Elle est levée après la cessation d'exploitation de la carrière, et après que les travaux de remise en état ont été réalisés.

Ce retour à une situation normale est constaté, dans le cadre de la procédure de cessation d'activité prévue aux articles R.512-39-1 à R.512-39-6 du code de l'environnement, par l'inspection des installations classées qui établit un procès verbal de récolement.

En application de l'article R.516-5 du code de l'environnement, l'obligation de garanties financières est levée par arrêté préfectoral après consultation des maires intéressés et avis de la commission compétente.

ARTICLE 6 : MONTANT DES GARANTIES FINANCIÈRES

Pour prendre en compte l'avancement de l'exploitation, le montant des garanties financières est calculé, pour assurer la remise en état globale du site, avec un pas de cinq ans.

Le montant des garanties financières permettant d'assurer la remise en état de la carrière au cours de chacune des périodes quinquennales est :

- 344 988 euros T.T.C, pour la première période, jusqu'au 31 décembre 2020 ;
- 344 988 euros T.T.C, pour la deuxième période, du 1er janvier 2021 au 31 décembre 2025 ;
- 336 270 euros T.T.C, pour la troisième période qui se prolonge jusqu'à la levée de l'obligation de garanties financières par arrêté préfectoral.

Les schémas d'exploitation et de remise en état en annexe 3 (un plan associé aux garanties financières par période quinquennale) présentent les surfaces à exploiter et les modalités de remise en état pendant ces périodes. Ces montants ont été calculés en tenant compte de l'indice TP01 et du taux de TVA suivants : TP01 Base 10= 101,7 [octobre 2015] et TVA = 20 %.

ARTICLE 7 : DOSSIER PRÉALABLE AUX TRAVAUX D'EXTRACTION

Préalablement à l'extraction des matériaux proprement dite, l'exploitant est tenu d'adresser au préfet un dossier préalable aux travaux d'extraction, en trois exemplaires, comprenant :

- le document établissant la constitution des garanties financières visé à l'article 5.1 du présent arrêté ;
- les documents attestant de l'exécution des mesures prévues à l'article 16-1 et 16-2 du présent arrêté.

ARTICLE 8 : RENOUELEMENT

L'exploitation ne peut être poursuivie au-delà de l'échéance fixée à l'article 3 ci-dessus, qu'en vertu de la délivrance d'une nouvelle autorisation.

Il appartient à l'exploitant de déposer un dossier de demande de renouvellement d'autorisation dans des délais permettant d'assurer la continuité de l'exploitation.

ARTICLE 9 : MODIFICATIONS

Toute modification apportée par le demandeur aux installations, à leur mode d'utilisation ou à leur voisinage, et de nature à entraîner un changement notable des éléments du dossier de demande d'autorisation, est portée avant sa réalisation à la connaissance du préfet de la Manche avec tous les éléments d'appréciation.

ARTICLE 10 : DIRECTION TECHNIQUE DES TRAVAUX

Le bénéficiaire de l'autorisation doit porter à la connaissance de la direction régionale de l'environnement, de l'aménagement et du logement de Normandie (Unité départementale de la Manche à Saint-Lô) le nom de la personne physique chargée de la direction technique des travaux. A défaut, le représentant légal de la société SNC Neveux et Cie est réputé être chargé personnellement de cette direction.

ARTICLE 11 : DOCUMENTS TENUS À DISPOSITION DE L'INSPECTION

L'exploitant doit établir et tenir à jour un dossier comportant notamment les documents suivant :

- le dossier de demande d'autorisation initial, ainsi que les éventuels dossiers d'extension et de modification,
- le plan mentionné à l'article 12 du présent arrêté,
- les arrêtés préfectoraux et autres actes administratifs relatifs à l'exploitation,
- tous les documents, enregistrements, résultats de vérification et registres répertoriés dans le présent arrêté; ces documents peuvent être informatisés, mais dans ce cas des dispositions doivent être prises pour la sauvegarde des données.
- tous les documents rédigés en application des dispositions du code du travail, des décrets n° 99-116 du 12 février 1999 relatif à l'exercice de la police des carrières et n° 80-331 du 7 mai 1980 portant règlement général des industries extractives.

Ce dossier doit être tenu à la disposition de l'inspection des installations classées sur le site durant toute la durée de l'exploitation.

ARTICLE 12 : REGISTRES ET PLANS

Un plan d'échelle adaptée à la superficie est établi par l'exploitant.

Sur ce plan sont reportés :

- les limites du périmètre sur lequel porte le droit d'exploiter et ses abords, dans un rayon de 50 mètres,
- les bords de la fouille,
- les courbes de niveau,
- les cotes d'altitude des points significatifs (niveau du fond de fouille,...),
- les zones défrichées, décapées, en cours d'exploitation, en cours de remise en état et remises en état,

- l'emprise des infrastructures (installations de traitement et de lavage des matériaux, voies d'accès, ouvrages et équipements connexes...), des stocks de matériaux et des terres de découvertes,
- les équipements intervenant dans la gestion des eaux sur le site (réseaux, bassins, séparateur d'hydrocarbures, ...),
- la pente maximale des pistes de circulation des véhicules et des engins,

Les surfaces S1, S2 et S3 des différentes zones (exploitées, en cours d'exploitation, remise en état, en eau...) sont consignées dans une annexe à ce plan. Les écarts par rapport au schéma prévisionnel d'exploitation et de remise en état produit en vue de la détermination des garanties financières sont mentionnés et explicités.

Ce plan doit être réalisé, sur demande de l'inspection des installations classées, par un géomètre, notamment pour vérifier l'état d'avancement des travaux de remise en état.

Ce plan et ses annexes est mis à jour au moins une fois par an et copie en est adressée à la direction régionale de l'environnement, de l'aménagement et du logement – Unité départementale de la Manche. Un exemplaire est conservé sur l'emprise de la carrière et tenu à la disposition de l'inspection des installations classées.

ARTICLE 13 : AUTRES RÉGLEMENTATIONS

La présente autorisation ne dispense pas l'exploitant de satisfaire aux réglementations autres que la législation des installations classées qui lui sont applicables, en particulier celles relevant des codes de l'urbanisme et forestier et de la législation relative à l'archéologie préventive. Elle ne préjuge en aucune façon la suite qui sera réservée par l'autorité compétente pour l'application de ces autres réglementations.

ARTICLE 14 : ACCIDENTS OU INCIDENTS

L'exploitant est tenu de déclarer à l'inspection des installations classées, les accidents ou incidents survenus du fait du fonctionnement de son établissement, qui sont de nature à porter atteinte aux intérêts mentionnés à l'article L 511-1 du code de l'environnement. Cette déclaration doit être faite dans les meilleurs délais.

L'exploitant doit fournir à l'inspection des installations classées, sous quinze jours, un rapport sur les origines et causes des phénomènes, les conséquences et les mesures prises pour y parer. Il communique ensuite, dans les meilleurs délais, la programmation des travaux qu'il compte engager pour éviter que de tels événements ne se reproduisent.

De plus, l'exploitant doit déclarer **immédiatement** au directeur régional de l'environnement, de l'aménagement et du logement de Normandie, tout accident du travail donnant lieu à une durée d'incapacité temporaire supérieure ou égale à 3 jours.

ARTICLE 15 : NOTIFICATION DE FIN DE TRAVAUX

Six mois au moins avant la date de fin de travaux ou d'expiration de la validité de la présente autorisation, à défaut d'avoir déposé une demande de renouvellement de l'autorisation, l'exploitant adresse au préfet de la Manche :

1. Une notification de fin d'exploitation qui précise les mesures prises ou prévues pour assurer, dès l'arrêt de l'exploitation, la mise en sécurité du site. Ces mesures comportent notamment :

- l'évacuation ou l'élimination des produits dangereux ;
- les interdictions ou limitations d'accès au site ;
- la suppression des risques d'incendie et d'explosion ;
- la surveillance des effets de l'installation sur son environnement.

2. Un mémoire précisant les mesures prises ou prévues pour assurer la protection des intérêts mentionnés à l'article L.511-1 du code de l'environnement compte tenu du ou des types d'usage prévus pour le site de l'installation. Les mesures comportent notamment :

- les mesures de maîtrise des risques liés aux sols éventuellement nécessaires ;
- les mesures de maîtrise des risques liés aux eaux souterraines ou superficielles éventuellement polluées, selon leur usage actuel ou celui défini dans les documents de planification en vigueur ;

- en cas de besoin, la surveillance à exercer ;
- les limitations ou interdictions concernant l'aménagement ou l'utilisation du sol ou du sous-sol, accompagnées, le cas échéant, des dispositions proposées par l'exploitant pour mettre en œuvre des servitudes ou des restrictions d'usage.

TITRE II – EXPLOITATION

ARTICLE 16 : DISPOSITIONS PRÉLIMINAIRES

16.1 - Le bénéficiaire de la présente autorisation doit apposer, sur chacune des voies d'accès au chantier, des panneaux indiquant en caractères apparents son identité, la référence de l'autorisation, l'objet des travaux, les types de déchets admissibles, et l'adresse de la mairie où le plan de remise en état du site peut être consulté.

16.2 - L'exploitant procède au bornage du périmètre autorisé défini à l'article 1 du présent arrêté. Des bornes sont placées en tous les points nécessaires pour déterminer le dit périmètre, et complétées si besoin de bornes de nivellement. Le procès-verbal de bornage est adressé à la direction régionale de l'environnement, de l'aménagement et du logement de Normandie (Unité départementale la Manche).

Ces bornes, facilement visibles et accessibles, doivent demeurer en place jusqu'à l'achèvement des travaux d'exploitation et de remise en état du site.

A l'intérieur du périmètre ainsi déterminé, un piquetage indique la limite d'arrêt des travaux d'extraction (y compris celle des matériaux de découverte) qui doit se situer à au moins 10 mètres des limites des parcelles autorisées. Cette limite est matérialisée sur le terrain préalablement à la réalisation de la découverte dans un secteur donné et conservée jusqu'au réaménagement de ce même secteur.

16.3 - L'exploitant met en place tout aménagement paysager, notamment sous forme de merlon périphérique et de haie arbustive, permettant de réduire les impacts visuels et sonores sur les habitations riveraines.

En particulier, l'exploitant doit procéder à l'avancement des travaux d'extraction à l'aménagement du merlon à constituer en périphérie des parcelles ZM 7, ZM 8 et ZM 9.

Ce merlon doit faire l'objet d'une végétalisation à base de graminées, légumineuses et plantes colonisatrices en de plantations ponctuelles d'essences arbustives et arborées locales. Le choix des espèces et l'agencement des plantations sont réalisés par une société spécialisée en cohérence avec le paysage et les espèces locales.

Au Sud-Ouest de la parcelle ZM37, le long de la RD 22, l'exploitant doit procéder sous un délai d'un an à compter de la signature du présent arrêté à la mise en place d'une haie bocagère dense plantée d'espèces arbustives et arborées locales.

ARTICLE 17 : CONFORMITÉ AUX PLANS ET DONNÉES TECHNIQUES

L'exploitation de la carrière et des installations connexes doit être conforme aux plans et données techniques contenus dans les dossiers de demande d'autorisation ou de renouvellement, en tout ce qu'ils ne sont pas contraires aux dispositions du présent arrêté.

ARTICLE 18 : PHASAGE

Le phasage d'exploitation reporté sur les plans en annexe 2 doit être scrupuleusement respecté. Toute modification doit faire l'objet d'une demande préalable au préfet de la Manche.

Chaque phase correspond à une période de durée de 60 mois.

ARTICLE 19 : DÉBOISEMENT

Sans préjudice de la législation en vigueur, les éventuels déboisements et défrichages des terrains doivent être réalisés progressivement, par phase correspondant aux besoins de l'exploitation.

ARTICLE 20 : DÉCAPAGE

20.1 - Le décapage des terrains doit être en accord avec le plan de phasage.

20.2 - Le décapage est réalisé de manière sélective, de façon à ne pas mêler les terres végétales constituant l'horizon humifère aux stériles de découverte. L'horizon humifère et les stériles sont stockés séparément et réutilisés pour la remise en état des lieux.

La hauteur des tas de terre végétale devra être telle qu'il n'en résulte pas d'altération de ses caractéristiques. A ce titre, le dépôt des horizons humifères n'aura pas une hauteur supérieure à 2 mètres.

20.3 - L'exploitant s'assure, lors de l'exploitation de la carrière, que les matériaux de découverte et stériles susceptible d'être utilisés pour le remblayage et la remise en état de la carrière ou pour la réalisation et l'entretien des pistes sont conservés et entreposés dans des conditions visant à prévenir toute dégradation des eaux superficielles et souterraines. Il étudie et veille au maintien de la stabilité de ces dépôts.

20.4 - Les matériaux de découverte (terres végétales et stériles) sont utilisés pour la constitution des merlons périphériques conformément aux dispositions du dossier de renouvellement et d'extension de janvier 2015.

Les entreposages de matériaux de découverte réalisés sur les parcelles ZM 7 et ZM 37 n'excèdent pas les cotes respectives de 175 m et 167 m NGF. Ces stockages de stériles sont modelés de façon harmonieuse avec des pentes douces améliorant leur insertion paysagère.

ARTICLE 21 : LIMITE DES EXCAVATIONS

Les bords des excavations sont tenus à distance horizontale d'au moins 10 mètres des limites du périmètre sur lequel porte l'autorisation ainsi que de l'emprise des éléments de la surface dont l'intégrité conditionne le respect de la sécurité et de la salubrité publiques.

Cette distance pourra être augmentée en tant que de besoin. En particulier, l'exploitation du gisement à son niveau le plus bas doit être arrêtée à compter du bord supérieur de la fouille à une distance horizontale telle que la stabilité des terrains voisins ne soit pas compromise. Cette distance prend en compte la hauteur totale des excavations, la nature et l'épaisseur des différentes couches présentes sur toute cette hauteur.

ARTICLE 22 : MODALITÉS D'EXPLOITATION

L'exploitation de la carrière doit satisfaire aux conditions suivantes :

22.1 - L'extraction de matériaux est réalisée au moyen d'explosifs.

22.2 - Les gradins ont une hauteur unitaire de **15 mètres maximum**.

Leur nombre est limité à 3.

Aucune extraction ne doit être réalisée au-dessous du niveau + **128 m NGF**.

Les banquettes horizontales séparant chaque gradin ont une largeur au moins égale :

- à 15 mètres en cours d'exploitation lorsqu'elles sont destinées à être utilisées par des véhicules et à 5 mètres dans les autres cas,
- à 5 mètres en fin d'exploitation.

La progression des niveaux d'extraction sera réalisée de manière à maintenir en permanence l'accès à toutes les banquettes.

Cette progression est conduite en tenant compte des caractéristiques du gisement (pendage, failles,...) afin d'assurer la stabilité des gradins.

22.3 - La hauteur des stocks de matériaux est limitée à 10 mètres.

22.4 – STATION DE TRANSIT

22.4.1 – Captage et épuration des rejets en atmosphère

Les installations de manipulation, transvasement, transport de produits minéraux sont munies de dispositifs de capotage permettant de réduire autant que possible les envols de poussières. Un dispositif d'arrosage et de brumisation assure l'abattage des poussières.

22.4.2 – Stockages

Les stockages extérieurs doivent être protégés des vents en mettant en place des écrans, chaque fois que nécessaire, ou être stabilisés pour éviter les émissions et les envols de poussières. En cas d'impossibilité de les stabiliser, ces stockages doivent être réalisés sous abri ou en silos.

Les stocks de matériaux doivent être arrosés en tant que de besoin et notamment en période de sécheresse afin qu'ils ne soient pas à l'origine d'émission de poussières.

ARTICLE 23 : PRODUCTION

La production annuelle est fixée à **300 000 tonnes au maximum**.

La production moyenne est fixée à 225 000 tonnes par an, calculée sur la durée des périodes définies à l'article 6 du présent arrêté.

Le volume maximal des produits à extraire est évalué à 1 333 000 m³ (dont 95 000 m³ de découverte).

L'exploitant doit transmettre à l'inspection, par l'intermédiaire du site dénommé GEREP, avant le 31 mars de chaque année, toutes les données inhérentes à l'activité de la carrière au cours de l'année précédente. Le défaut de réponse sera interprété comme un défaut d'exploitation pendant l'année considérée.

ARTICLE 24 : PÉRIODE DE FONCTIONNEMENT

Le site est ouvert sur la plage horaire de 7h à 22h. Le fonctionnement normal des installations et des engins d'exploitation est autorisé de **7h00 à 20h00**. Il n'est pas autorisé les dimanches et jours fériés.

TITRE III - PRÉVENTION DES POLLUTIONS, DES NUISANCES ET DES RISQUES

ARTICLE 25 : ORGANISATION DE L'ÉTABLISSEMENT

L'exploitant prend toutes les dispositions nécessaires dans la conduite de l'exploitation pour limiter les risques de pollution des eaux, de l'air ou des sols et de nuisance par le bruit, les vibrations et l'impact visuel.

L'ensemble du site et ses abords placés sous le contrôle de l'exploitant sont maintenus en bon état de propreté. Les bâtiments et installations sont entretenus en permanence. Les voies de circulation internes et les aires de stationnement des véhicules sont aménagées et entretenues.

ARTICLE 26 : PRÉLÈVEMENTS, ANALYSES ET CONTRÔLES

En plus des mesures prescrites aux articles suivants et sur demande du service d'inspection, il devra être procédé à des mesures physico-chimiques ou physiques des rejets liquides et atmosphériques, des émissions de bruits ou de vibrations ainsi que, en tant que de besoin, à une analyse des déchets et à une évaluation des niveaux de pollution dans l'environnement de l'établissement.

Ces mesures, qui peuvent être réalisées de façon inopinée, sont effectuées par un organisme (ou une personne) compétent et agréé dont le choix est soumis à l'approbation de l'inspection des installations classées. Sauf impossibilité technique dûment justifiée ou mention contraire précisée dans le présent arrêté, les analyses sont pratiquées selon les normes de référence prévues par l'arrêté ministériel du 07 juillet 2009 relatif aux modalités d'analyse dans l'air et dans l'eau dans les ICPE ou par tout texte ultérieur s'y substituant.

Ces prélèvements, contrôles, analyses et expertises doivent être représentatifs du fonctionnement des installations contrôlées.

Les frais de prélèvements et d'analyses sont supportés par l'exploitant qui est tenu informé des résultats d'analyses.

ARTICLE 27 : PROTECTION VISUELLE ET ACOUSTIQUE

Les plantations et merlons de protection visuelle et acoustique aménagés en périphérie de zones exploitées conformément au plan de phasage et aux dispositions de l'article 16-3 du présent arrêté font l'objet d'un entretien régulier.

ARTICLE 28 : PRÉSERVATION DU PATRIMOINE ARCHÉOLOGIQUE

L'exploitant doit respecter les lois et règlements relatifs à la protection du patrimoine archéologique.

L'exécution des éventuels travaux, prescrits par ailleurs, de diagnostics, de fouilles ou d'éventuelles mesures de conservation, menés au titre de l'archéologie préventive, est un préalable à la réalisation des extractions dans les zones nouvellement autorisées à l'exploitation par le présent arrêté.

Pendant l'exploitation, le titulaire a l'obligation d'informer la direction régionale des affaires culturelles de la découverte de vestiges ou gîtes fossilifères et de prendre toutes dispositions pour empêcher la destruction, la dégradation ou la détérioration de ces derniers.

ARTICLE 29 : POLLUTION DES SOLS ET DES EAUX

29.1 - PRÉVENTION DES POLLUTIONS ACCIDENTELLES

Le ravitaillement, l'entretien et le lavage des engins de chantier sont réalisés sur une aire étanche munie d'un caniveau et reliée à un point bas étanche, raccordé à un décanteur-séparateur d'hydrocarbures, permettant la récupération totale des eaux ou des liquides résiduels. Le décanteur-séparateur est conforme à la norme en vigueur au moment de son installation et est équipé d'un dispositif d'obturation automatique. Cet équipement doit faire l'objet d'un entretien régulier.

Les opérations de maintenance courante sur les engins de chantier sont effectuées sur aire étanche. L'entretien lourd des engins n'est pas réalisé sur le site.

Tout stockage fixe ou mobile d'un liquide susceptible de créer une pollution des eaux ou des sols est associé à une cuvette de rétention dont le volume est au moins égal à la plus grande des deux valeurs suivantes :

- 100 % de la capacité du plus grand réservoir,
- 50 % de la capacité des réservoirs associés.

Cette disposition ne s'applique pas aux bassins de traitement des eaux résiduaires.

Lors d'un stockage en extérieur, des dispositions doivent être prises pour éviter que l'eau de pluie ne puisse s'accumuler et rendre inefficace la rétention.

Lorsque le stockage est constitué exclusivement en récipients de capacité inférieure ou égale à 250 litres, la capacité de rétention peut être réduite à 20 % de la capacité totale des fûts associés sans être inférieure à 1 000 litres ou à la capacité totale lorsqu'elle est inférieure à 1 000 litres.

Des produits absorbants et neutralisants ainsi que le matériel nécessaire doivent être stockés dans les engins de chantier pour le traitement d'épanchement et de fuites susceptibles d'être à l'origine d'une pollution des eaux et des sols, en particulier les hydrocarbures. Les produits récupérés en cas d'accident peuvent être soit réutilisés, soit éliminés comme déchets dans les filières appropriées.

Les dispositifs de rétention doivent faire l'objet de vérifications régulières en particulier pour ce qui concerne leur étanchéité.

L'exploitant constitue un registre des fiches de données de sécurité des produits présents sur le site. Ce registre sera tenu à la disposition de l'inspection des installations classées ainsi que des services d'incendie et de secours. †

Les fûts, réservoirs et autres emballages portent en caractères lisibles le nom des produits et les symboles de dangers conformément, s'il y a lieu, à la réglementation relative à l'étiquetage des substances et préparations chimiques dangereuses.

29.2 - PRÉLÈVEMENT D'EAU - FORAGE

Aucun lavage des matériaux n'est effectué sur le site de la carrière.

Les eaux nécessaires à l'arrosage des pistes, au dispositif d'abattage des poussières par aspersion et au nettoyage des installations sont prélevées en fond en fond de fouille d'extraction.

La réalisation de tout nouvel ouvrage ou la mise hors service d'un ouvrage existant est portée à la connaissance du préfet avec tous les éléments d'appréciation de l'impact hydrogéologique.

29.3 - REJETS D'EAU DANS LE MILIEU NATUREL

Eaux d'exhaure et de ruissellement (dont les eaux pluviales du carreau) :

L'ensemble des eaux d'exhaure et pluviales circulant dans le périmètre de la carrière est dirigé vers la fosse d'extraction puis par pompage vers des bassins de décantation successifs correctement dimensionnés pour assurer une décantation efficace.

Dès la signature du présent arrêté conformément aux dispositions du dossier de renouvellement d'autorisation de janvier 2015, les bassins existants sont remplacés par trois nouveaux bassins de décantation situés au Nord-Est du site et représentant une **capacité globale de 1555 m³**.

Ces trois bassins sont aménagés et reliés de façon à permettre une décantation efficace des eaux d'exhaure et pluviales. Une cloison siphonoïde équipe la sortie du premier bassin.

Ces bassins sont régulièrement entretenus et curés.

Le fond de l'excavation maintenu vide en fonctionnement normal doit permettre de tamponner les flux exceptionnels générés par de fortes pluviométries.

La sortie du troisième bassin est dotée d'un émissaire d'évacuation des eaux d'exhaure et pluviales de ruissellement vers le Lucas au droit de la parcelle ZI 31 aux coordonnées Lambert I suivantes :

X= 304925

Y= 223457

L'émissaire de rejet est équipé d'un canal de mesure du débit et d'un dispositif de prélèvement. Le dispositif de rejet est aménagé de manière à :

- réduire autant que possible la perturbation apportée au milieu récepteur, aux abords du point de rejet, en fonction de l'utilisation de l'eau à proximité immédiate et à l'aval de celui-ci ;
- permettre l'accès aux points de mesure et de prélèvement sur l'ouvrage de rejet, notamment pour faciliter l'amenée des matériels ;
- permettre une bonne diffusion des effluents dans le milieu récepteur.

Les eaux canalisées rejetées dans le milieu naturel respectent les prescriptions suivantes :

- le pH est compris entre 5,5 et 8,5,
- le débit horaire maximal est de 65 m³/h (ce débit de rejet doit être garanti même en cas de phénomènes pluvieux importants)
- la température est inférieure à 30°C,
- les matières en suspension totales (MEST) ont une concentration inférieure à 30 mg/l,
- la demande chimique en oxygène sur effluent non décanté (DCO) a une concentration inférieure à 100 mg/l,
- les hydrocarbures totaux ont une concentration inférieure à 5 mg/L.

La modification de couleur du milieu récepteur, mesurée en un point représentatif de la zone de mélange, ne doit pas dépasser 100 mg Pt/l .

Ces valeurs limites sont respectées pour tout échantillon prélevé proportionnellement au débit sur 24 heures. En ce qui concerne les matières en suspension, la demande chimique en oxygène et la teneur en hydrocarbures, aucun prélèvement instantané ne doit dépasser le double de ces valeurs limites.

L'exploitant met en place un suivi permettant d'évaluer les débits journaliers d'eaux rejetées.

Les eaux rejetées au point identifié ci-dessus font l'objet d'une analyse trimestrielle portant sur les paramètres pH, MEST, DCO, Hydrocarbures totaux pratiquée sur un prélèvement ponctuel.

Les analyses sont effectuées selon les normes en vigueur. Les résultats sont communiqués à l'inspection des installations classées dans le mois suivant la réception des résultats. En cas d'anomalie, l'inspection des installations classées en est informée dans les meilleurs délais avec tous les éléments d'appréciation et les mesures prises pour la corriger.

Eaux de procédé et de nettoyage des installations :

L'installation de traitement des matériaux ne met pas en œuvre de lavage des matériaux et ne génère donc pas d'eaux de procédé.

Les rejets directs des eaux de nettoyage des installations de traitement des matériaux à l'extérieur du site sont interdits. Ces eaux sont intégralement dirigées vers les bassins de décantation.

Eaux de lavage des véhicules :

Les eaux de lavage des véhicules transitent par un débourbeur-deshuileur avant d'être dirigées vers les bassins de décantation.

Eaux usées

Les eaux usées domestiques provenant des installations annexes doivent être évacuées conformément à la réglementation en vigueur.

Entretien des dispositifs de traitement d'eau

Les bassins de décantation font l'objet d'un curage régulier afin de maintenir le volume défini au présent article toujours disponible. Les dispositifs de piégeage et de traitement des hydrocarbures devront être vidangés et curés régulièrement.

Les décanteurs-séparateurs prévus à l'article à l'article 29.1 sont nettoyés par une entité habilitée aussi souvent que cela est nécessaire, et dans tous les cas au moins une fois par an. Ce nettoyage consiste en la vidange des hydrocarbures et des boues ainsi qu'en la vérification du bon fonctionnement du dispositif d'obturation.

L'entité habilitée fournit la preuve de la destruction ou du retraitement des déchets rejetés. Les fiches de suivi de nettoyage du séparateur-décanteur d'hydrocarbures sont tenues à disposition de l'inspection.

29.4 - SUIVI DES EAUX SOUTERRAINES

L'exploitant surveille au moyen de piézomètres l'impact potentiel de son activité sur les eaux souterraines. Ces ouvrages sont ceux définis dans l'étude hydrogéologique fournie à l'appui du dossier de renouvellement de janvier 2015 et désignés PZ1, PZ2, PZ3 sur le plan en annexe 5 au présent arrêté.

Des mesures du niveau de la nappe (côtes statiques) sont effectuées tous les 2 mois sur l'ensemble de ces ouvrages.

Les mesures et analyses sont effectuées par un organisme (ou une personne) compétent dont le choix est soumis à l'approbation de l'inspection des installations classées.

Une transmission systématique des résultats est faite chaque année à l'inspection des installations classées, accompagnée de commentaires. Toute anomalie lui est signalée dans les meilleurs délais.

Dans l'hypothèse où les résultats mettent en évidence une pollution des eaux souterraines, l'exploitant détermine par tous les moyens utiles si ses activités sont à l'origine ou non de la pollution constatée. Il informe le préfet du résultat de ses investigations et, le cas échéant, des mesures prises ou envisagées.

En fonction des résultats obtenus, la fréquence et les caractéristiques des prélèvements et des analyses pourront à tout moment être revues à la demande de l'Inspection des installations classées.

29.5 – BILAN HYDRIQUE

L'exploitant effectue un suivi mensuel des volumes d'eau pompés en fond de carrière de manière à évaluer les apports d'eau souterraine et de précipitations et vérifier l'estimation du temps de remplissage du plan d'eau.

A partir des données acquises, l'exploitant doit communiquer au préfet, 3 ans au moins avant l'échéance du présent arrêté, une étude hydrique et hydrogéologique confirmant la cote prévisionnelle de stabilisation du niveau d'eau et la cinétique de remplissage.

ARTICLE 30 : POLLUTION ATMOSPHERIQUE - POUSSIÈRES

Dans le cadre de l'exploitation de la carrière, il est interdit d'émettre dans l'atmosphère des fumées épaisses, des buées, des suies ou des gaz odorants, toxiques ou corrosifs susceptibles d'incommoder le voisinage, de nuire à la santé ou à la sécurité publiques, à la production agricole et à la bonne conservation des sites.

Le brûlage à l'air libre est interdit, à l'exception des déchets d'emballages des produits explosifs débarrassés de résidus de produits explosifs, dans les conditions fixées à l'article 34.2 du présent arrêté et sous réserve qu'il n'en résulte pas de gêne notable pour le voisinage, ni de risque d'incendie pour le reste de l'établissement.

Carrière

L'exploitant doit prendre toutes dispositions utiles pour éviter l'émission et la propagation des poussières. Il met en œuvre les moyens nécessaires à l'abattage des poussières gênantes pour le voisinage.

Les chantiers, les pistes de roulage et les stocks de matériaux doivent être arrosés en tant que de besoin et notamment en période de sécheresse afin qu'ils ne soient pas à l'origine d'émission de poussières. L'équipement de forage des trous de mines employé sur la carrière doit être doté d'un dispositif de dépoussiérage pour limiter les émissions de poussière.

Les véhicules quittant le site ne doivent pas entraîner de dépôt de poussières ou de boues sur les voies de circulation publiques. Un dispositif permettant le nettoyage des roues et du châssis des véhicules est installé en sortie du site. Il fonctionne en circuit fermé et est entretenu régulièrement.

Installations de traitement

Les dispositifs de limitation d'émission des poussières résultant du fonctionnement des installations de traitement des matériaux sont aussi complets et efficaces que possible.

Les émissions de poussières sont captées et dirigées vers un ou plusieurs dispositifs de dépoussiérage, ou combattues à la source par capotage ou aspersion (pulvérisation d'eau) des points d'émission ou par tout procédé d'efficacité équivalent.

La conception et la fréquence d'entretien des installations doivent permettre d'éviter des accumulations de poussières sur les structures et dans les alentours.

La concentration du rejet pour les poussières doit être inférieure à 30 mg/Nm^3 (les mètres cubes sont rapportés à des conditions normalisées de température, 273 Kelvin, et de pression, 101,3 kilopascals, après déduction de la vapeur d'eau, gaz sec).

Les périodes de pannes ou d'arrêts des dispositifs d'épuration pendant lesquelles les teneurs en poussières des gaz rejetés dépassent le double des valeurs fixées ci-dessus doivent être d'une durée continue inférieure à quarante-huit heures et leur durée cumulée sur une année est inférieure à deux cents heures.

En aucun cas, la teneur en poussières des gaz émis ne peut dépasser la valeur de 500 mg/Nm^3 . En cas de dépassement de cette valeur, l'exploitant est tenu de procéder sans délai à l'arrêt de l'installation en cause. Les valeurs limites s'imposent à des prélèvements d'une durée voisine d'une demi-heure.

Mesures des retombées de poussières

Un réseau approprié de mesures de retombées des poussières dans l'environnement doit être mis en place en périphérie de la carrière.

Les capteurs, choisis par l'exploitant et au nombre minimum de 3, sont disposés et exploités en accord avec l'inspection.

Les mesures de retombées de poussières au moyen de ces capteurs sont effectuées :

- Une fois par mois durant les trois mois d'été
- Une fois par trimestre en dehors de la période estivale

Les résultats de mesures sont consignés sur un registre tenu à la disposition de l'inspection. Les causes des dépassements éventuels de la valeur de $1\text{g/m}^2/\text{jour}$ ainsi que les actions mises en œuvre pour repasser sous cette valeur seront précisées dans le registre.

ARTICLE 31 : BRUIT

31.1 - L'exploitation est menée de manière à ne pas être à l'origine de bruits aériens ou de vibrations mécaniques susceptibles de compromettre la santé ou la sécurité du voisinage ou de constituer une gêne pour sa tranquillité.

En dehors des tirs de mines, les émissions sonores de l'établissement ne doivent pas être à l'origine de niveaux de bruit et d'émergence supérieurs aux valeurs fixées dans le tableau ci-dessous :

	JOUR période allant de 7 h à 22 h sauf dimanches et jours fériés
Niveaux limites admissibles de bruit en limite de propriété	60 dB(A)
Émergence maximale dans les ZER ⁽¹⁾	5dB(A) ou 6 dB(A) ⁽²⁾

(1)- ZER : zones à émergence réglementée définies par l'arrêté du 23/01/97.

(2)- Si le niveau de bruit ambiant existant dans les zones à émergence réglementée incluant le bruit de l'établissement est supérieure à 35 dB(A) et inférieur ou égal à 45 dB(A), l'émergence maximale est 6 dB(A). Si le niveau de bruit ambiant excède 45 dB(A), l'émergence maximale est 5 dB(A).

L'émergence est définie comme étant la différence entre les niveaux de bruit mesurés lorsque l'installation est en fonctionnement et lorsque l'installation est à l'arrêt. Elle est mesurée conformément à la méthodologie définie dans l'arrêté du 23 janvier 1997 susvisé.

Les différents niveaux de bruit sont appréciés par le niveau de pression acoustique continu équivalent pondéré A « court » LAeq.τ. L'évaluation de ce niveau de pression acoustique incluant le bruit particulier de l'ensemble de l'installation est effectuée sur une durée représentative du fonctionnement le plus bruyant de celle-ci.

31.2 - Les véhicules de transport, les matériels de manutention et les engins de chantier utilisés à l'intérieur des carrières, et susceptibles de constituer une gêne pour le voisinage doivent être conformes à la réglementation en vigueur.

L'usage de tous appareils de communication par voie acoustique (sirènes, avertisseurs, haut-parleurs, etc...) gênants pour le voisinage est interdit, sauf si leur emploi est réservé à la prévention ou au signalement d'incident graves ou d'accidents ou à la sécurité des personnes. Afin de limiter la perception depuis l'extérieur de la carrière, et sous réserve de respecter la protection des travailleurs, l'avertisseur de recul des engins et véhicules de la carrière pourra être du type « cri du Lynx ».

31.3 - Un contrôle des niveaux sonores est effectué dans les 18 mois suivant la notification de l'arrêté. Il est ensuite renouvelé au début de chaque nouvelle phase pour laquelle les fronts de taille se rapprochent des habitations et a minima tous les 3 ans. Les emplacements des mesures doivent être choisis en accord avec l'inspection des installations classées. Ils doivent permettre de contrôler le respect du niveau limite de bruit en dB(A) et des émergences dans les ZER.

ARTICLE 32 : VIBRATIONS LIÉES AUX TIRS DE MINES

Les dispositifs d'abattage à l'explosif et notamment les charges unitaires mises en œuvre doivent être adaptés à la progression des fronts de taille vers les constructions voisines. A ce titre, l'exploitant définit des plans de tirs adaptés.

La réalisation de tirs de mines en dehors de la période de fonctionnement fixée à l'article 24 est strictement interdite.

Les tirs de mines sont interdits en période nocturne. Ils ne doivent pas être à l'origine de vibrations susceptibles d'engendrer dans les constructions avoisinantes (immeubles occupés ou habités par des tiers ou affectés à toute autre activité humaine et les monuments) des vitesses particulières pondérées supérieures à 5 mm/s mesurées suivant les trois axes de la construction.

Sur un exercice annuel, les valeurs de vibrations mesurées peuvent dépasser la valeur limite de 5mm/s, sans toutefois dépasser 10 mm/s, pour 20% des tirs.

La fonction de pondération du signal mesuré est une courbe continue définie par les points caractéristiques suivants :

Bande de fréquence en Hz	Pondération du signal
1	5
5	1
30	1
80	3/8

Chaque tir fait l'objet de mesures de vibrations. Les points de mesure sont choisis et aménagés en accord avec l'inspection des installations classées. Sous réserve de l'accord des riverains, les mesures sont effectuées au niveau des habitations les plus proches du lieu du tir et les plus exposées aux vibrations. A défaut, l'exploitant positionnera les appareils de mesures en limite de propriété, dans l'axe des habitations et installations riveraines les plus exposées pour estimer les niveaux de vibration.

Un registre est tenu à jour sur lequel sont indiqués les caractéristiques techniques de chaque tir ainsi que les résultats des mesures. Il est tenu, durant toute la durée de l'exploitation, à la disposition de l'inspection des installations classées. Un bilan des mesures est adressé chaque année à l'inspection des installations classées. Ce bilan devra s'attacher à tirer tous les enseignements nécessaires en vue d'améliorer les résultats des tirs ultérieurs.

Lors de chaque tir, l'exploitant avertit au moins 24 heures à l'avance, du jour et de l'heure de son exécution, les riverains de la carrière et la mairie de Sainte-Croix-Hague ainsi que la direction régionale de l'environnement, de l'aménagement et de logement – Unité départementale de la Manche. Les modalités pratiques de l'information sont définies avec les parties intéressées.

ARTICLE 33 : AUTRES VIBRATIONS

En dehors des tirs de mines, les prescriptions de la circulaire du 23 juillet 1986 relative aux vibrations mécaniques émises dans l'environnement par les installations classées pour la protection de l'environnement sont applicables.

ARTICLE 34 : DÉCHETS PRODUITS PAR L'ÉTABLISSEMENT

34.1 - L'exploitant prend toutes les dispositions nécessaires dans la conception, l'aménagement, et l'exploitation de ses installations pour assurer une bonne gestion des déchets de son entreprise et en limiter la production.

L'exploitant est tenu de mettre en œuvre une hiérarchie des modes de traitement des déchets consistant à privilégier, dans l'ordre : la préparation en vue de la réutilisation, le recyclage, toute autre valorisation, notamment la valorisation énergétique et l'élimination.

L'exploitant est tenu de caractériser les déchets qu'il produit. Il est également tenu d'emballer ou conditionner les déchets dangereux et d'apposer un étiquetage sur les emballages ou les contenants. Il effectue à l'intérieur de son établissement la séparation des déchets (dangereux ou non) de façon à faciliter leur traitement ou leur élimination dans des filières spécifiques. Les déchets dangereux sont définis par l'article R.541-8 du code de l'environnement.

Les huiles usagées doivent être éliminées conformément aux articles R.543-3 à R.543-16 du code de l'environnement. Elles sont stockées dans des réservoirs étanches et dans des conditions de séparation satisfaisantes, évitant notamment les mélanges avec de l'eau ou tout autre déchet non huileux ou contaminé par des PCB. Les huiles usagées doivent être remises à des opérateurs agréés (ramasseurs ou exploitants d'installations d'élimination).

Les piles et accumulateurs usagés doivent être éliminés conformément aux articles R.543-127, R.543-128 et R.543-131 à 135 du code de l'environnement.

Les pneumatiques usagés doivent être éliminés conformément aux articles R.543-137 à 151 du code de l'environnement. Ils sont remis à des opérateurs agréés (collecteurs ou exploitants d'installations d'élimination) ou aux professionnels qui utilisent ces déchets pour des travaux publics, de remblaiement, de génie civil ou pour l'ensilage.

Les équipements électriques et électroniques usagés doivent être éliminés conformément aux articles R.543-172 à R.543-174 et R.543-188 à R.543-201 du code de l'environnement.

L'exploitant élimine ou fait éliminer les déchets produits dans des conditions propres à garantir les intérêts visés à l'article L.511-1 du code de l'environnement. Il s'assure que les installations utilisées pour cette élimination sont régulièrement autorisées à cet effet. À l'exception des installations spécifiquement autorisées, toute élimination de déchets dans l'enceinte de l'établissement est interdite.

Les déchets et résidus produits, entreposés dans l'établissement, avant leur traitement ou leur élimination, doivent l'être dans des conditions ne présentant pas de risques de pollution (prévention d'un lessivage par des eaux météoriques, d'une pollution des eaux superficielles et souterraines, des envols et des odeurs) pour les populations avoisinantes et l'environnement. En particulier, les entreposages de déchets susceptibles de contenir des produits polluants sont réalisés sur des aires étanches et aménagées pour la récupération des éventuels liquides épandus et des eaux météoriques souillées.

La durée moyenne de stockage des déchets d'exploitation ne dépasse pas un an.

La production et l'élimination des déchets produits par l'établissement doivent faire l'objet d'une comptabilité précise tenue en permanence à la disposition de l'inspection des installations classées.

L'exploitant tient un registre mentionnant pour chaque type de déchets :

- origine, nature, quantité ;
- nom de l'entreprise chargée de l'enlèvement, date de l'enlèvement ;
- destination précise des déchets : lieu et mode d'élimination finale ou de valorisation.

Pour les déchets dangereux, le contenu du registre doit respecter les exigences de l'arrêté ministériel du 07 juillet 2005 fixant le contenu des registres mentionnés à l'article R.541-43 du code de l'environnement. Il contient les informations suivantes :

- la date de l'expédition,
- le nom et l'adresse du repreneur,
- la nature et la quantité de chaque déchet expédié (code du déchet entrant au regard de la nomenclature définit à l'article R.541-8 du code de l'environnement),
- l'identité du transporteur,
- le numéro d'immatriculation du véhicule,
- le code du traitement qui va être opéré.

Les documents justificatifs de l'exécution de l'élimination des déchets sont annexés au registre prévu ci-dessus et archivés pendant au moins cinq ans. Chaque lot de déchets dangereux expédié vers l'extérieur doit être accompagné du bordereau de suivi des déchets dangereux en application de l'arrêté du 29 juillet 2005 relatif au bordereau de suivi des déchets dangereux mentionné à l'article R.541-45 du code de l'environnement.

Les déchets contenant de l'amiante font l'objet d'un bordereau de suivi spécifique.

Les opérations de transport de déchets doivent respecter les dispositions des articles R.541-50 à R.541-64 du code de l'environnement. La liste des transporteurs utilisés par l'exploitant, est tenue à la disposition de l'inspection des installations classées. Lors de chaque enlèvement et transport, l'exploitant doit s'assurer lors du chargement que les emballages ainsi que les modalités d'enlèvement et de transport sont de nature à assurer la protection de l'environnement et à respecter les réglementations applicables en la matière.

34.2 - Les emballages ayant contenu des substances explosives font l'objet d'un examen systématique afin de s'assurer qu'ils sont vides. Les conditions opératoires de cette vérification ainsi que les mesures de protection du personnel sont de la responsabilité de l'exploitant et doivent être définies dans les documents d'exploitation. Les emballages ayant contenu des substances explosives peuvent ensuite, en accord avec le fournisseur et aux conditions fixées par ce dernier, être détruits sur place (déchetage, brûlage,...) sur un secteur de la carrière affecté et adapté à cette opération.

34.3 - L'exploitant doit établir un plan de gestion des déchets inertes et des terres non polluées résultant du fonctionnement de la carrière. Ce plan est établi avant le début de l'exploitation.

Le plan de gestion contient au moins les éléments suivants :

- la caractérisation des déchets et une estimation des quantités totales de déchets d'extraction qui seront stockés durant la période d'exploitation ;
- la description de l'exploitation générant ces déchets et des traitements ultérieurs auxquels ils sont soumis ;
- en tant que de besoin, la description de la manière dont le dépôt des déchets peut affecter l'environnement et la santé humaine, ainsi que les mesures préventives qu'il convient de prendre pour réduire au minimum les incidences sur l'environnement ;
- la description des modalités d'élimination ou de valorisation de ces déchets ;
- le plan proposé en ce qui concerne la remise en état de l'installation de stockage de déchets ;
- les procédures de contrôle et de surveillance proposées ;
- en tant que de besoin, les mesures de prévention de la détérioration de la qualité de l'eau et en vue de prévenir ou de réduire au minimum la pollution de l'air et du sol ;
- une étude de l'état du terrain de la zone de stockage susceptible de subir des dommages dus à l'installation de stockage de déchets ;
- les éléments issus de l'étude de danger propres à prévenir les risques d'accident majeur en conformité avec les dispositions prévues par l'arrêté du 19 avril 2010 relatif à la gestion des déchets des industries extractives et applicable aux installations classées pour la protection de l'environnement soumises à autorisation et aux installations de gestion de déchets provenant des mines ou carrières.

Le plan de gestion est révisé tous les cinq ans et dans le cas d'une modification apportée aux installations, à leur mode d'utilisation ou d'exploitation et de nature à entraîner une modification substantielle des éléments du plan. Il est transmis au préfet.

ARTICLE 35 : SECURITÉ PUBLIQUE

35.1 - L'accès au site est contrôlé par une barrière mobile, verrouillée en dehors des heures de travail, de manière à interdire l'accès à tout véhicule étranger à l'entreprise.

35.2 - L'accès et les abords de toute zone dangereuse du site doivent être interdits par une clôture solide et efficace, entretenue pendant toute la durée de la présente autorisation. Le danger, notamment présenté par la proximité des fronts de taille devra être signalé par des pancartes placées, d'une part, sur le ou les chemins d'accès aux abords des travaux, d'autre part, à proximité des zones clôturées. Des panneaux "chantier interdit au public" sont mis en place sur les voies d'accès.

35.3 - En dehors de la présence de personnel, les installations sont neutralisées et leur accessibilité interdite.

ARTICLE 36 : VOIRIES

36.1 - L'utilisation des voies doit se faire en accord avec leur gestionnaire.

36.2 - Le débouché de l'accès de la carrière sur la voie publique est pré-signalisé de part et d'autre par les panneaux et panonceaux de dangers réglementaires. Le régime de priorité sera signalé par un stop positionné sur la (ou les) sorties du site.

Le débouché est aménagé de telle sorte qu'il ne crée pas de risque pour la sécurité publique.

36.3 - La contribution de l'exploitant de carrière à la remise en état des voiries départementales et communales reste fixée par les règlements relatifs à la voirie des collectivités locales. En cas de dépôts de poussières ou de boues sur la RD 901 provenant accidentellement de l'activité de la carrière, l'exploitant doit procéder à son nettoyage.

ARTICLE 37 : HYGIÈNE ET SÉCURITÉ

37.1 - L'exploitation de la carrière, tant pour les travaux d'extraction que pour l'utilisation des explosifs, et des installations de traitement des matériaux est soumise aux dispositions des décrets n° 99-116 du 12 février 1999 relatif à l'exercice de la police des carrières et n° 80-331 du 7 mai 1980 portant règlement général des industries extractives.

En particulier, l'exploitant applique une procédure d'exécution des tirs de mines permettant de maîtriser les risques de projection. Elle repose, entre autres, sur :

- le relevé précis des profils du front d'abattage concerné,
- la définition et le respect de la largeur minimale de la banquette en fonction du diamètre de trou adopté,
- le rapport de forage,
- le contrôle des épaisseurs en pieds,
- la validation du plan de tir par l'exploitant ou son représentant désigné.

37.2 - Les installations sont conçues de manière à éviter, même en cas de fonctionnement anormal ou d'accident, toute projection de matériel, accumulation ou épandage de produits qui pourraient entraîner une aggravation du danger.

Les installations d'appareils nécessitant une surveillance ou des contrôles fréquents au cours de leur fonctionnement sont disposées ou aménagées de telle manière que des opérations de surveillance puissent être exécutées aisément.

37.3 - L'installation électrique et le matériel utilisé sont appropriés aux risques inhérents aux activités exercées. Le matériel et les canalisations électriques doivent être maintenus en bon état et rester en permanence conformes à leurs spécifications d'origine.

Les installations doivent être vérifiées lors de leur mise en service après chaque déménagement ou après avoir subi une modification de structure, puis au minimum une fois par an.

Ces vérifications font l'objet de rapports détaillés dont la conclusion précise très explicitement les défauts constatés auxquelles il faut remédier dans les plus brefs délais. L'exploitant met en place et tient à jour un registre sur lequel sont indiquées les actions à mener pour chaque défaut constaté ainsi que leur date de réalisation.

37.4 - La carrière doit être pourvue d'équipements de lutte contre l'incendie (extincteurs,...) appropriés aux risques et conformes aux normes en vigueur. Ces matériels sont maintenus en bon état et vérifiés au moins une fois par an. Ils sont judicieusement répartis dans les installations.

Pour assurer la défense extérieure contre l'incendie, une réserve naturelle ou artificielle d'eau d'un volume permanent minimal de 120 m³ est aménagée sur le site. Cette réserve incendie est signalée et son accessibilité est maintenue en toute circonstance. La réserve incendie est régulièrement nettoyée et curée.

L'ensemble « réserve et plate-forme stabilisée » est aménagé conformément à la fiche technique n°98/16 établie par le service départemental d'incendie et de secours de la Manche.

37.5 - Les moyens de secours sont signalés, leur accès dégagé en permanence, ils sont entretenus en bon état de fonctionnement.

37.6 - L'exploitant veille à la qualification professionnelle et à la formation "sécurité" de son personnel. Celui-ci est formé à l'utilisation des matériels de lutte contre l'incendie et des moyens de secours.

L'exploitant établit les consignes de sécurité que le personnel doit respecter ainsi que les mesures à prendre (arrêt des machines, extinction, évacuation,...) en cas d'incident grave, d'accident ou de pollution. Ces consignes sont portées à la connaissance du personnel et affichées à des emplacements judicieux.

37.7 - Des consignes générales de sécurité écrites sont établies pour la mise en œuvre des moyens d'intervention et l'appel des moyens de secours extérieurs.

37.8 - Les numéros d'appels et l'adresse des services de secours les plus proches sont affichés dans les lieux fréquentés par le personnel.

37.9 - Le personnel travaillant sur site doit disposer d'un moyen de communication téléphonique.

37.10 - Les bassins de décantation seront protégés par une clôture ou tout moyen équivalent. Des moyens de secours adaptés (bouée, barque, ligne de vie...) et signalés seront disponibles à proximité.

TITRE IV - REMISE EN ÉTAT

ARTICLE 38 : REMISE EN ÉTAT

L'exploitant est tenu de remettre en état le site affecté par son activité compte tenu des caractéristiques essentielles du milieu environnant.

La remise en état doit être effectuée au fur et à mesure de l'avancement des travaux d'exploitation et doit être terminée au plus tard à la date d'expiration de la présente autorisation.

Elle inclut également, le nettoyage de l'ensemble des terrains comprenant l'enlèvement de tous matériels, matériaux, déchets et détritiques divers, la suppression des installations fixes liées à l'exploitation proprement dite ou à des installations annexes.

ARTICLE 39 : MODALITÉS DE REMISE EN ÉTAT FINAL

Le phasage de la remise en état et l'état final des lieux affectés par les travaux doit correspondre aux dispositions de la demande d'autorisation et aux plans de remise en état joints en annexe 4 au présent arrêté.

La remise en état comporte notamment la mise en œuvre des mesures suivantes :

- la mise en sécurité de l'ensemble du site, notamment le maintien de la clôture périphérique avec la mise en œuvre d'une signalétique appropriée (signalement du risque de chute), le maintien des merlons et haies arbustives périphériques à distance des fronts,
- le nettoyage de l'ensemble du site, l'évacuation de tous les déchets et l'élimination de tous les vestiges d'exploitation,
- la rectification, purge et remise en état des fronts de taille en tenant compte des risques d'instabilité et d'érosion des bords de l'excavation. Les fronts font en particulier l'objet des traitements suivants :
 - un reprofilage vise à rompre leur linéarité, avec création d'éboulis et de pierriers,
 - les pentes sont ramenées à une valeur minimale de 15° par rapport à la verticale, ou à une valeur supérieure de façon à garantir leur stabilité,
 - le front supérieur, à l'exception des secteurs déjà remis en état, fait l'objet d'un traitement particulier avec création d'un premier gradin de sécurité d'une hauteur d'environ 3 m avec une banquette intermédiaire d'une largeur de 3 m environ, ou d'un écrêtage,
 - un décompactage des risbermes intermédiaires est assuré pour faciliter la recolonisation végétale naturelle.
- la suppression des bassins de décantation par comblement.

L'exploitant doit procéder à un réaménagement du site à vocation écologique et paysagère conformément aux principes définis dans le dossier de renouvellement de janvier 2015.

Pour l'insertion satisfaisante de l'espace affecté par l'exploitation, il met en œuvre notamment dans ce cadre :

- le décompactage et le modelage des différentes zones de stockage des matériaux et le régalinge d'une couche de terre végétale visant à favoriser la recolonisation spontanée par la végétation,
- la constitution de haies d'espèces indigènes et de zones de landes, prairies, fourrés écologiquement diversifiés,
- l'aménagement des berges autour du plan d'eau et d'une zone de hauts fonds faiblement immergée propice au développement d'écosystèmes aquatique et semi-aquatique au nord du site,
- la réalisation d'un fossé en limite nord du site permettant l'évacuation gravitaire des eaux de ruissellement vers le Lucas.

En tenant compte de l'ensemble des travaux de remise en état déjà réalisés de manière coordonnée à l'avancement, des évolutions éventuellement rendues nécessaires au cours de l'exploitation du site, des résultats de l'étude hydrique et hydrogéologique prescrite à l'article 29-5, l'exploitant procède, 3 ans avant l'échéance de la présente autorisation, à une actualisation de son plan de remise en état général du site.

Cette actualisation du plan de remise en état est communiquée au préfet et à l'inspection des installations classées.

Remblaiement

Le remblaiement de secteurs de la carrière ne doit pas nuire à la qualité du sol, compte tenu du contexte géochimique local, ainsi qu'à la qualité et au bon écoulement des eaux.

Les opérations de remblaiement sont gérées de manière à assurer la stabilité physique des terrains remblayés.

Apports extérieurs de déchets inertes

Seuls les déchets figurant sur la liste ci-dessous peuvent être utilisés pour le remblaiement de la carrière :

CODE DÉCHET	DESCRIPTION	RESTRICTIONS
17 01 01	Béton	Uniquement les déchets de production et de commercialisation ainsi que les déchets de construction et de démolition ne provenant pas de sites contaminés, triés
17 01 02	Briques	Uniquement les déchets de production et de commercialisation ainsi que les déchets de construction et de démolition ne provenant pas de sites contaminés, triés
17 01 03	Tuiles et céramiques	Uniquement les déchets de production et de commercialisation ainsi que les déchets de construction et de démolition ne provenant pas de sites contaminés, triés
17 01 07	Mélanges de béton, tuiles et céramiques ne contenant pas de substances dangereuses	Uniquement les déchets de construction et de démolition ne provenant pas de sites contaminés, triés
17 02 02	Verre	Sans cadre ou montant de fenêtres
17 03 02	Mélanges bitumineux ne contenant pas de goudron	Uniquement les déchets de production et de commercialisation ainsi que les déchets de construction et de démolition ne provenant pas de sites contaminés, triés
17 05 04	Terres et cailloux ne contenant pas de substance dangereuse	A l'exclusion de la terre végétale, de la tourbe et des terres et cailloux provenant de sites contaminés
20 02 02	Terres et pierres	Provenant uniquement de jardins et de parcs et à l'exclusion de la terre végétale et de la tourbe
10 11 03	Déchets de matériaux à base de fibre de verre	Seulement en l'absence de liant organique
15 01 07	Emballage en verre	Triés
19 12 05	Verre	Triés

Avant la livraison ou avant la première d'une série de livraisons d'un même déchet, le producteur des déchets remet à l'exploitant un document préalable indiquant l'origine, les quantités et le type des déchets.

Ce document est signé par le producteur des déchets et les différents intermédiaires le cas échéant.

Tout déchet admis pour remblaiement fait l'objet d'une vérification des documents d'accompagnement.

Un contrôle visuel des déchets est réalisé lors du déchargement du camion et lors du régilage des déchets afin de vérifier l'absence de déchets non autorisés.

En cas d'acceptation des déchets, un accusé de réception est délivré à l'expéditeur des déchets et un bordereau de suivi est émis. Le bordereau de suivi indique la provenance, la destination, la nature des matériaux avec attestation de leur caractère inerte, la quantité et l'immatriculation des véhicules de transport utilisés.

En cas de refus, la direction régionale de l'environnement, de l'aménagement et du logement – Unité départementale de la Manche est informée, au plus tard 48 heures après le refus, des caractéristiques du lot refusé (expéditeur, origine, nature et volume des déchets, etc.).

L'exploitant tient à jour un registre d'admission, éventuellement sous format électronique sauvegardé régulièrement, dans lequel il consigne pour chaque chargement de déchets présenté :

- la date de réception, la date de délivrance de l'accusé de réception des déchets délivré au producteur et, si elle est différente, la date de leur stockage ;
- l'origine et la nature des déchets ;
- le volume (ou la masse) des déchets ;
- le résultat du contrôle visuel et de la vérification des documents d'accompagnement ;
- l'identification de la zone de stockage,
- le cas échéant, le motif de refus d'admission.

Ce registre est conservé pendant au moins toute la durée de l'exploitation et est tenu à la disposition de l'inspection.

A l'issue de l'exploitation, une copie de ce registre ou ce document synthétique est remis à l'inspection.

L'exploitant tient également à jour un plan topographique permettant de localiser les zones de remblais correspondant aux données figurant sur le registre.

Le déversement direct d'un chargement dans l'excavation à remblayer, est interdit. Celui-ci doit s'opérer sur une plate-forme d'accueil pour permettre le contrôle de sa composition.

ARTICLE 40 : REMISE EN ÉTAT NON CONFORME

Toute infraction aux prescriptions relatives aux conditions de remise en état constitue, après mise en demeure, un délit conformément aux dispositions de l'article L.173-1 du code de l'environnement.

TITRE V - DISPOSITIONS DIVERSES

ARTICLE 41 : DÉLAIS ET VOIES DE RECOURS

Le présent arrêté est soumis à un contentieux de pleine juridiction.

Il peut être déféré à la juridiction administrative :

- 1° par les tiers, personnes physiques ou morales, les communes intéressées ou leurs groupements, en raison des inconvénients ou des dangers que le fonctionnement de l'installation présente pour les intérêts mentionnés aux articles L.211-1 et L.511-1 du code de l'environnement dans un délai d'un an à compter de la publication ou de l'affichage de la décision. Toutefois, si la mise en service de l'installation n'est pas intervenue six mois après la publication ou l'affichage de la décision, le délai de recours continue à courir jusqu'à l'expiration d'une période de six mois après cette mise en service ;

2° par les demandeurs ou exploitants, dans un délai de deux mois à compter de la date à laquelle la décision leur a été notifiée.

ARTICLE 42 : DROIT DES TIERS

La présente autorisation est accordée sous réserve des droits des tiers et n'a d'effet que dans la limite des droits de propriété ou d'extraction dont bénéficie le titulaire.

ARTICLE 43 : ABROGATION DES ARRÊTÉS ANTERIEURS

Les prescriptions techniques des arrêtés préfectoraux en date des 8 février 1995, 7 juin 1999, 22 novembre 2004, 2 mars 2006 relatifs à la carrière, et des 21 mars 1995 et 29 mai 2006 relatifs aux installations de traitement des matériaux susvisés sont abrogées.

ARTICLE 44 : SANCTIONS

Si les prescriptions fixées dans le présent arrêté ne sont pas respectées, indépendamment des sanctions pénales, les sanctions administratives prévues par le code de l'environnement ou celles prévues par le code minier peuvent être appliquées.

Toute mise en demeure, prise en application du code de l'environnement et des textes en découlant, non suivie d'effet constitue un délit.

ARTICLE 45 : PUBLICATION DE L'AUTORISATION

Mention du présent arrêté est insérée au recueil des actes administratifs de la préfecture de la Manche.

Un extrait du présent arrêté est affiché à la porte de la mairie de Sainte-Croix-Hague pendant un mois, avec l'indication qu'une copie intégrale est déposée à la mairie de Sainte-Croix-Hague et mise à la disposition de tout intéressé. Il est justifié de l'accomplissement de cette formalité par un certificat d'affichage.

Le même extrait est affiché en permanence, de façon visible, dans l'installation par les soins du bénéficiaire de l'autorisation.

Un avis est inséré, par les soins de la préfecture, dans deux journaux diffusés dans tout le département, aux frais du pétitionnaire.


Le présent arrêté sera publié sur le site internet des services de l'Etat dans la Manche <http://www.manche.gouv.fr/Publications/Annonces-avis/installations-classees/Carrieres>.

ARTICLE 46 : EXÉCUTION

La secrétaire générale de la préfecture, le sous-préfet de Cherbourg, le maire de Sainte-Croix-Hague, le directeur régional de l'environnement, de l'aménagement et du logement de Normandie et l'inspecteur des installations classées, sont chargés, chacun en ce qui le concerne, de l'exécution du présent arrêté qui sera notifié à la société SNC Neveux et Cie

SAINT-LO, le 03 MARS 2016

Pour le Préfet,
La secrétaire générale.

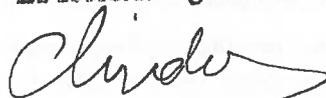

Cécile DINDAR

Vu pour être annexé à l'arrêté préfectoral n° 2016-010-kb du

Annexe 1 : Plan parcellaire

Annexe 2 : Plan de phasage d'extraction

- T1
- T2
- T+15

Annexe 3 : Garanties financières

- *situation à T+5 ans*
- *situation à T+10 ans*
- *situation en fin d'exploitation*

Annexe 4 : Plan de réaménagement à l'état final

Annexe 5 : Repérage des piézomètres

PLAN PARCELLAIRE

ANNEXE I



RD 901

RD 22

LE LANDES DE LA VALLEE

LANDE DES CARRIERES

**VU pour être annexé
à l'arrêté préfectoral
du 0 8 MARS 2016**

A Saint-Lô, le 0 8 MARS 2016

pour le Préfet.


La secrétaire générale.

Cécilie DUNBAR
Cécilie DUNBAR

 Limite des terrains concernés par la demande



 Parcelle concernée

Echelle : 1/3 000 Source : cadastre gouv

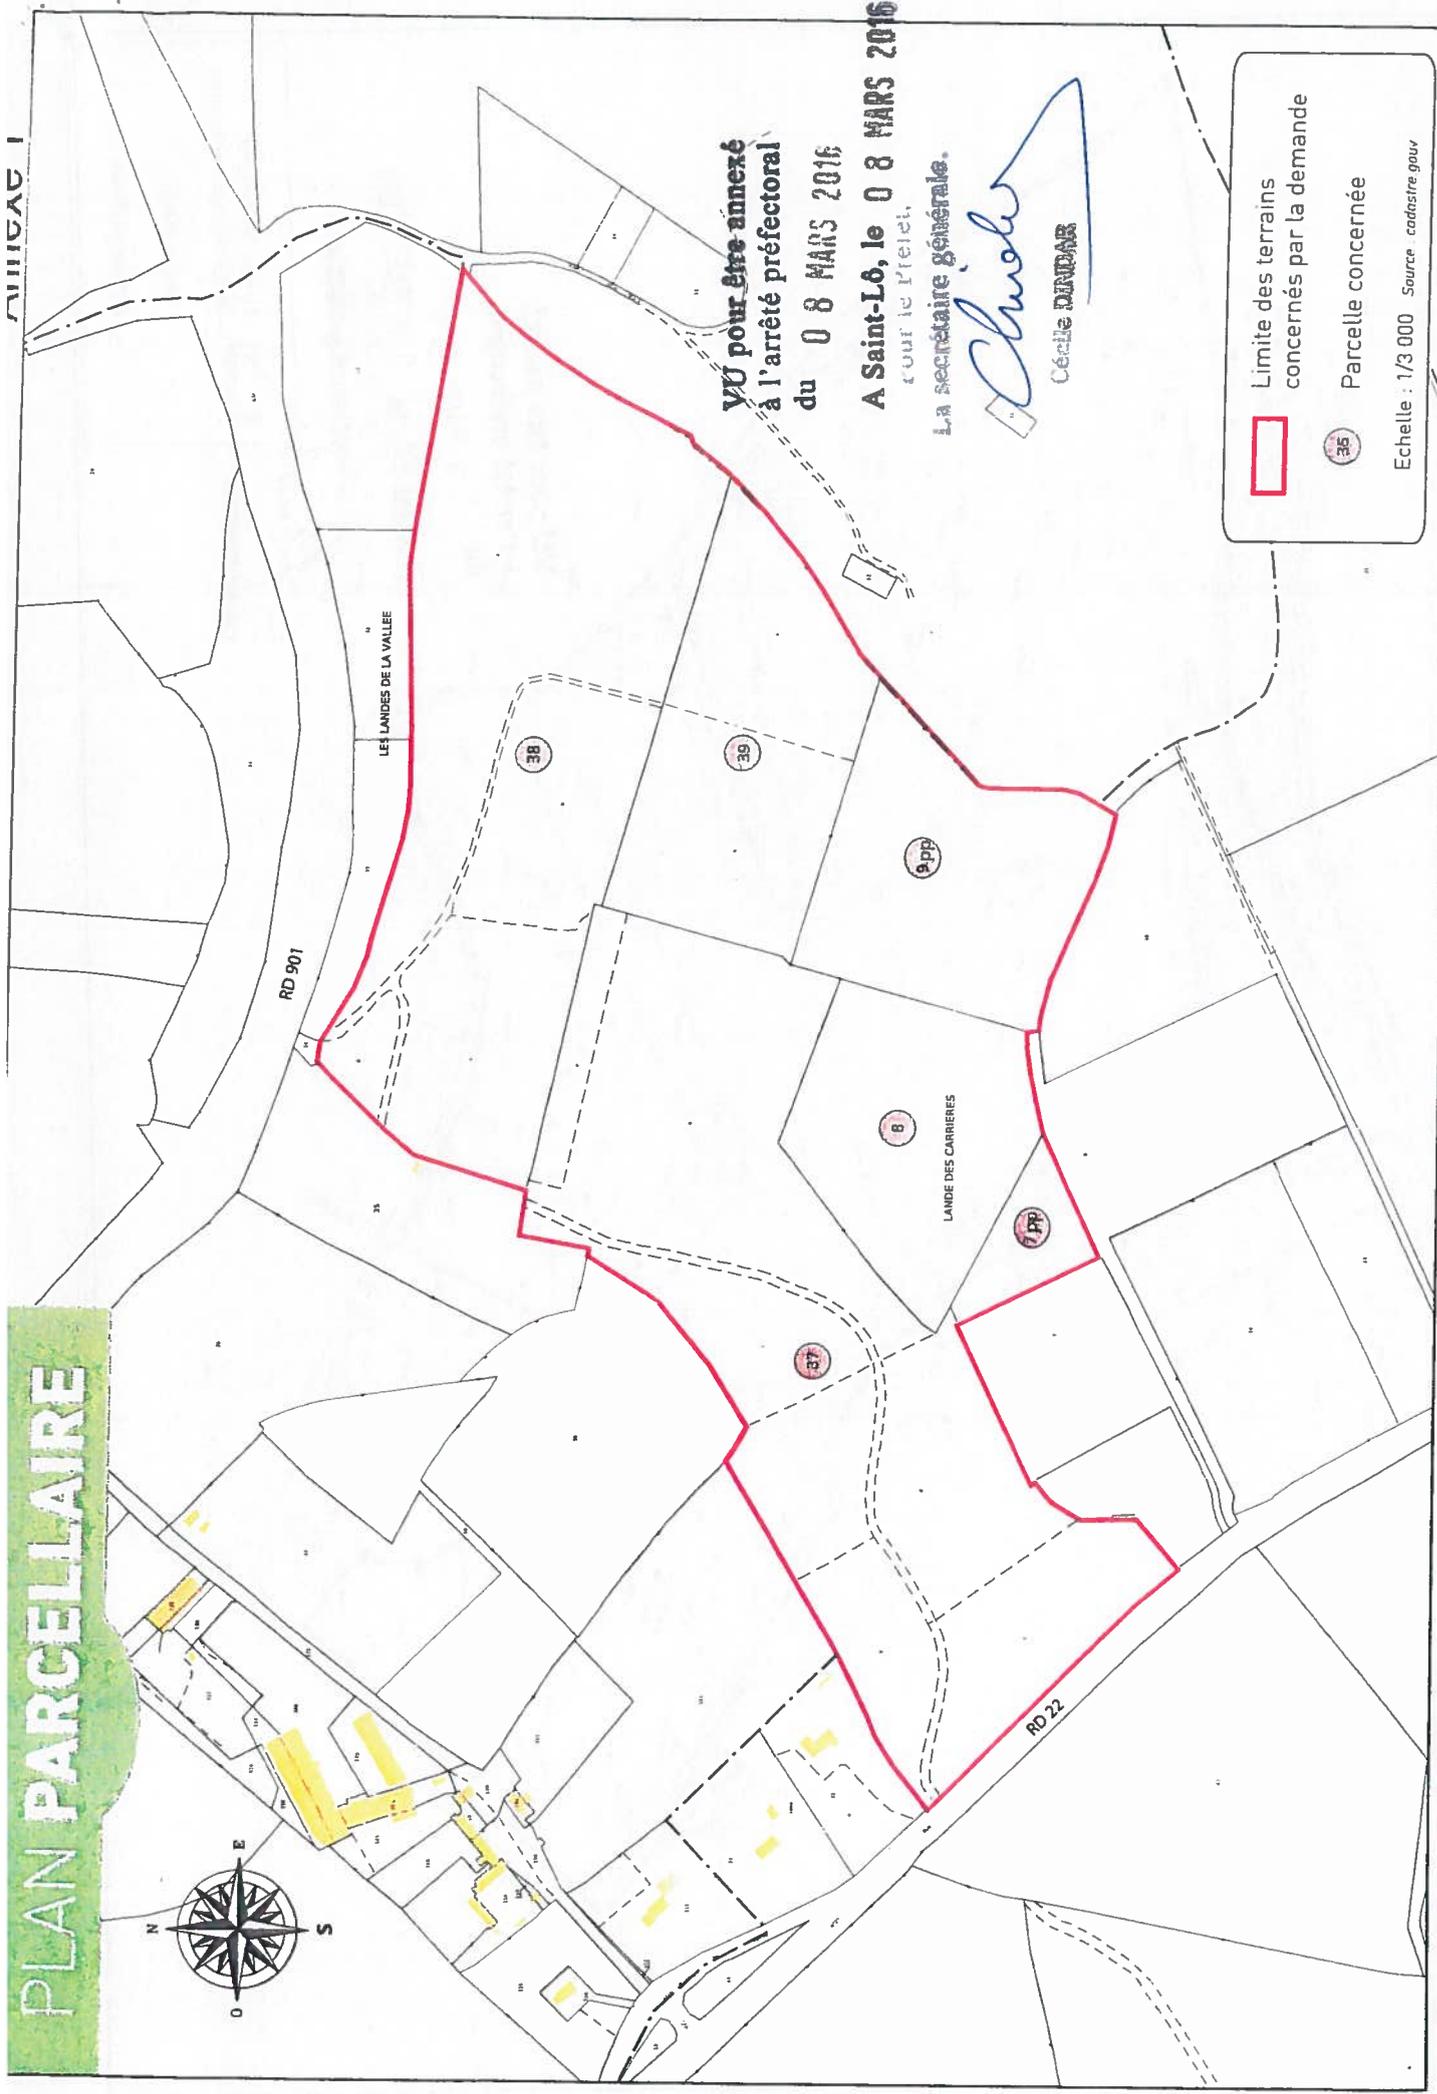

PLAN DE PHASAGE D'EXTRACTION

T1

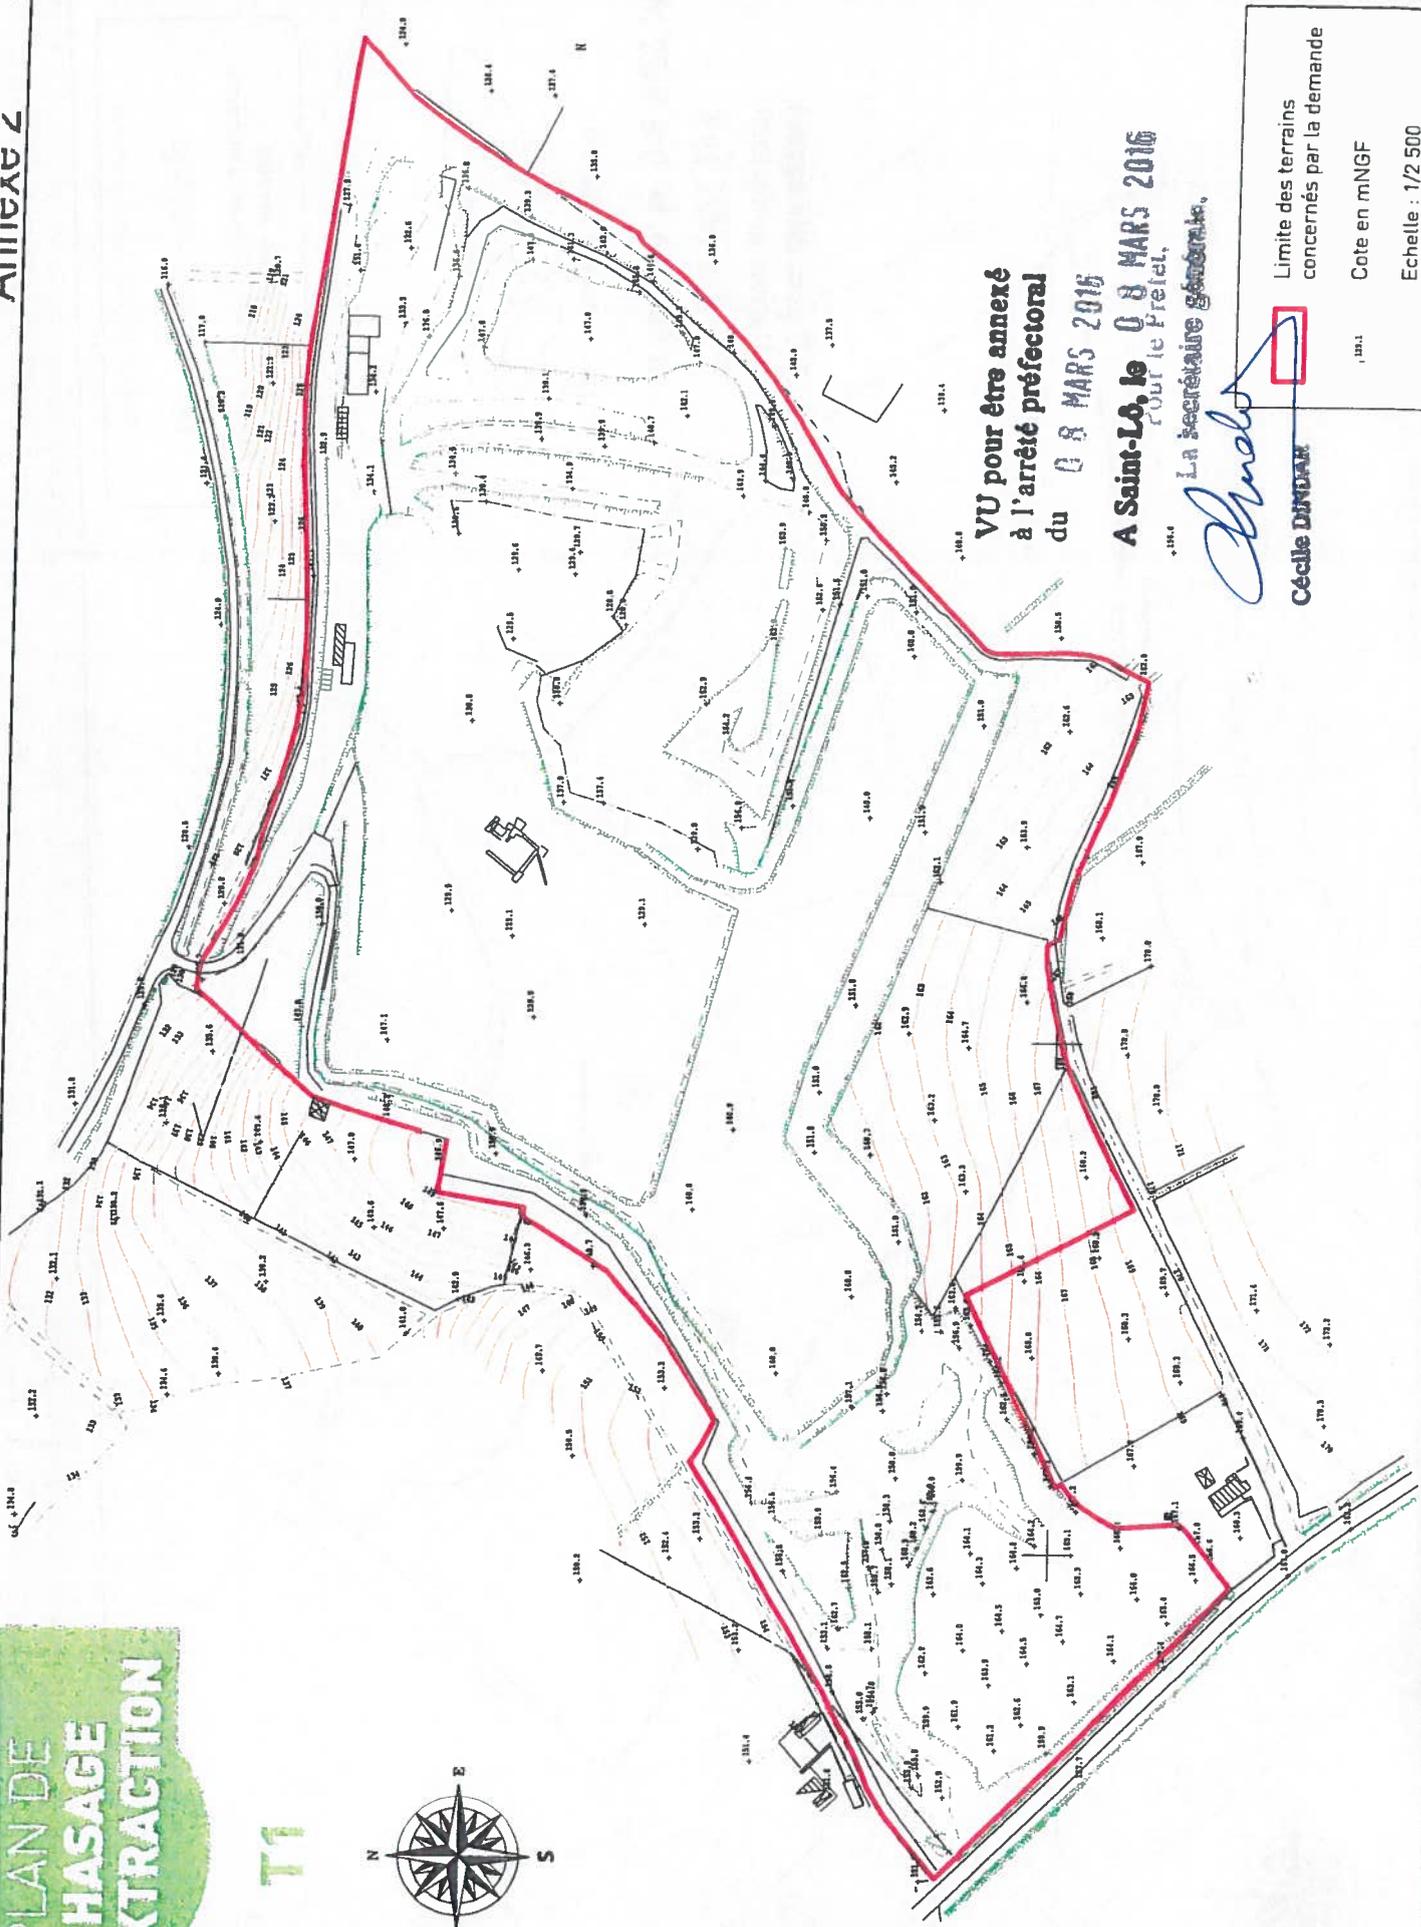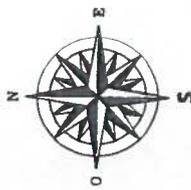

VU pour être annexé
à l'arrêté préfectoral
du 08 MARS 2016
A Saint-Lô, le 08 MARS 2016
pour le Fretail,

La secrétaire générale,



Cécile DUNDAR

CÉCILE DUNDAR

Limite des terrains concernés par la demande
Cote en mNGF
Echelle : 1/2 500

PLAN DE PHASAGE D'EXTRACTION

T2

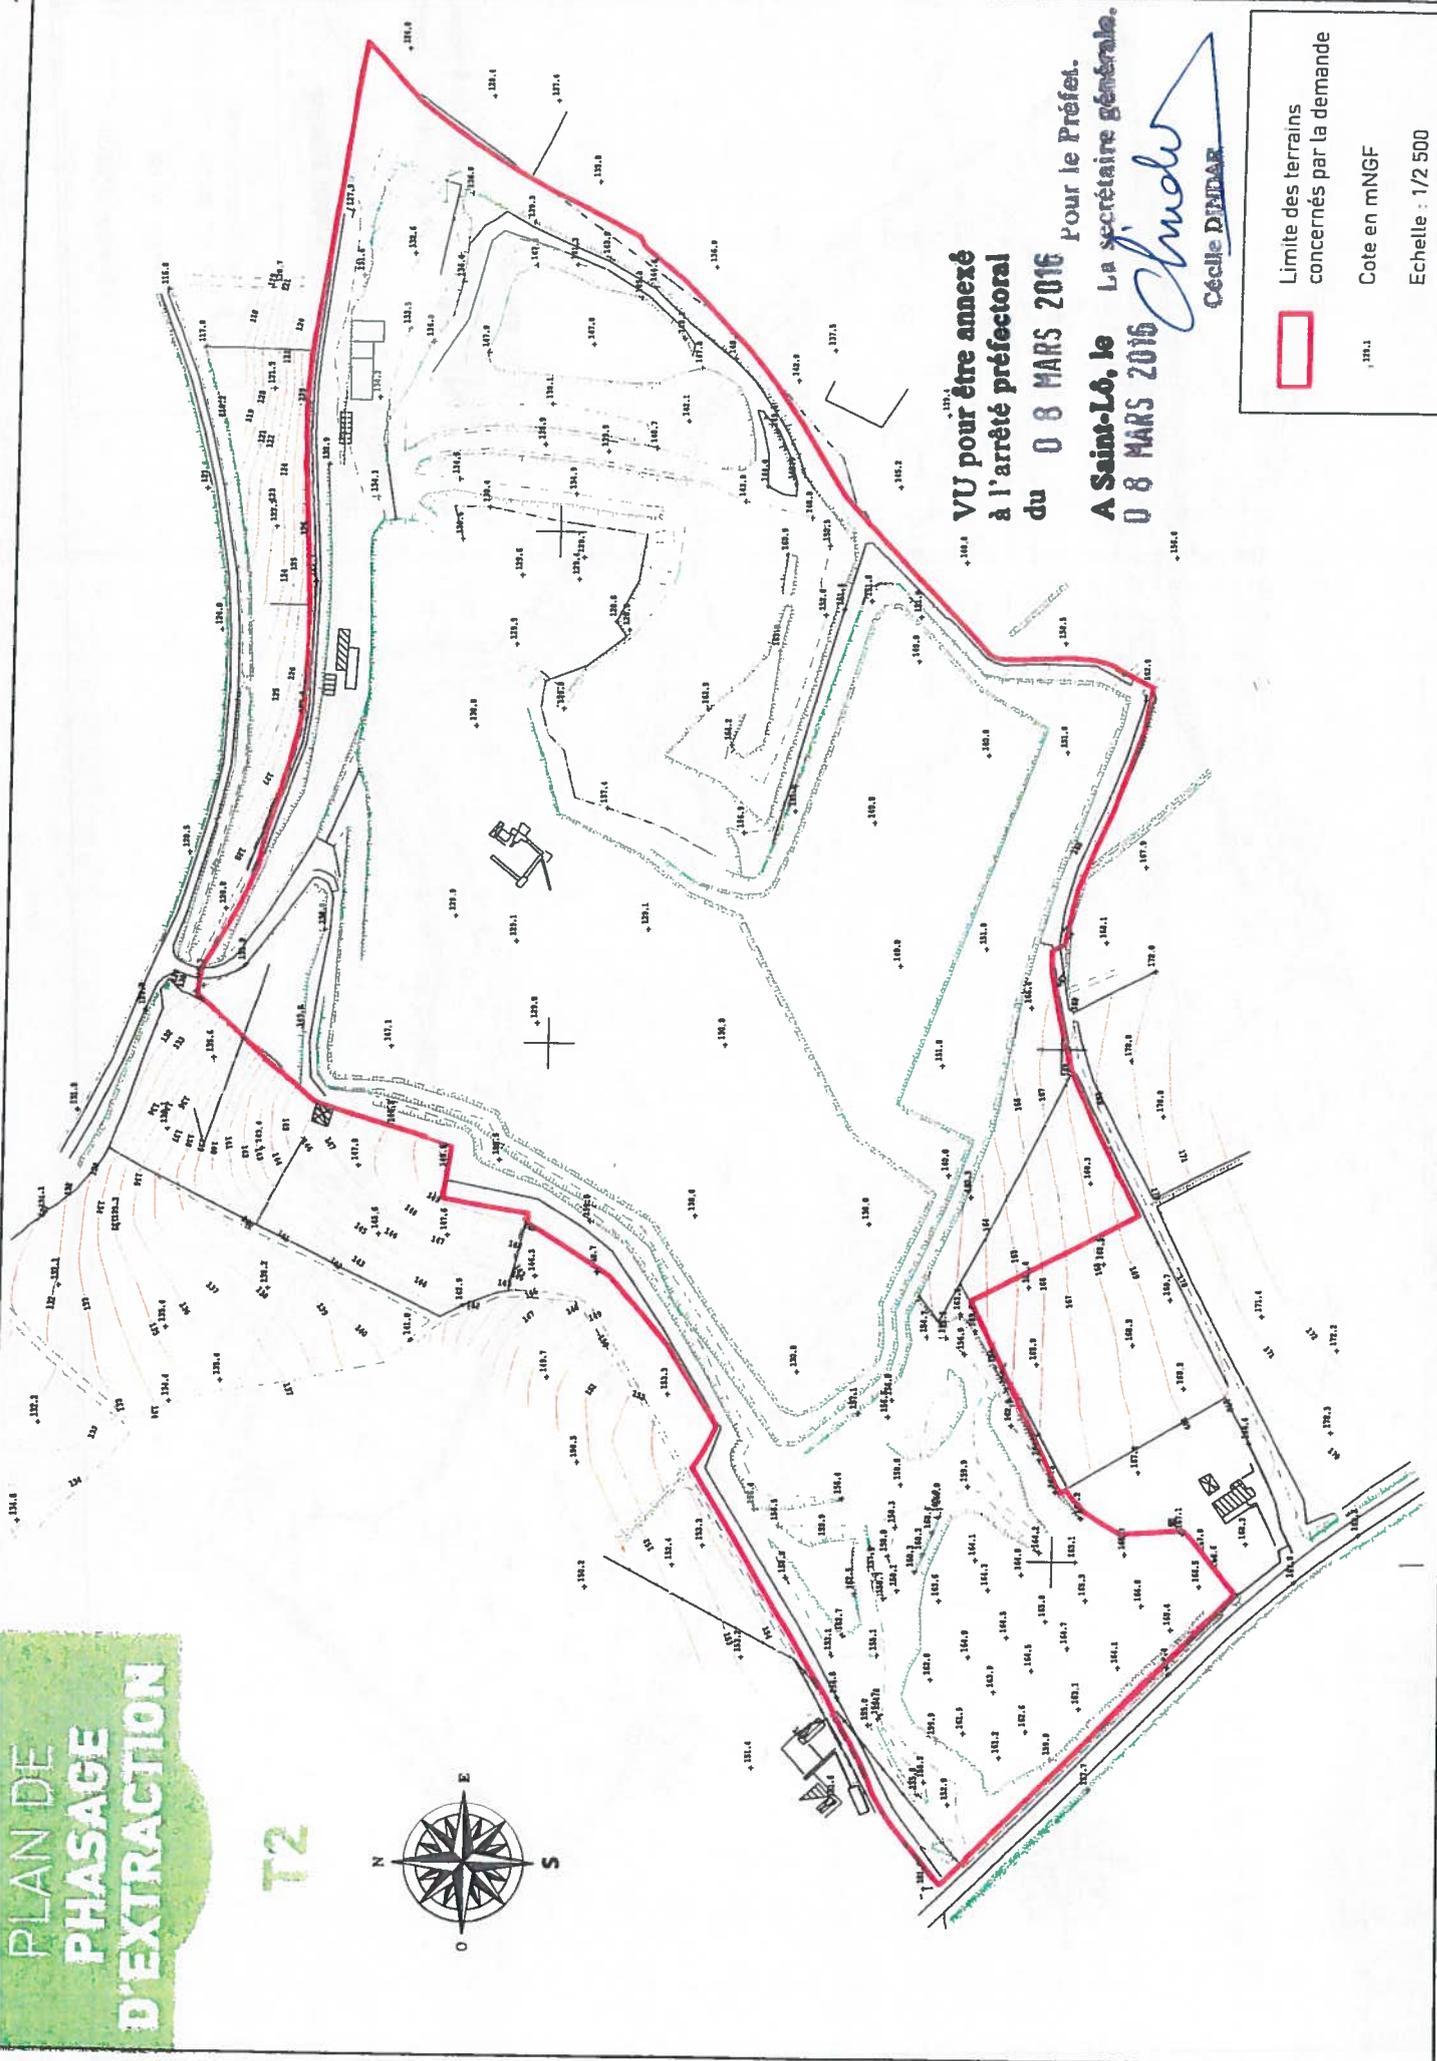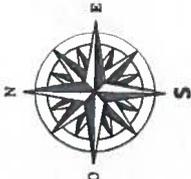

**VU pour être annexé
à l'arrêté préfectoral
du 08 MARS 2016**

A Saint-Lô, le 08 MARS 2016

Pour le Préfet.

La Secrétaire générale.

Cécile DINAR
Cécile DINAR



 Limite des terrains concernés par la demande

 Cote en mNGF

Echelle : 1/2 500



PLAN DE PHASAGE D'EXTRACTION

T+15 ANS

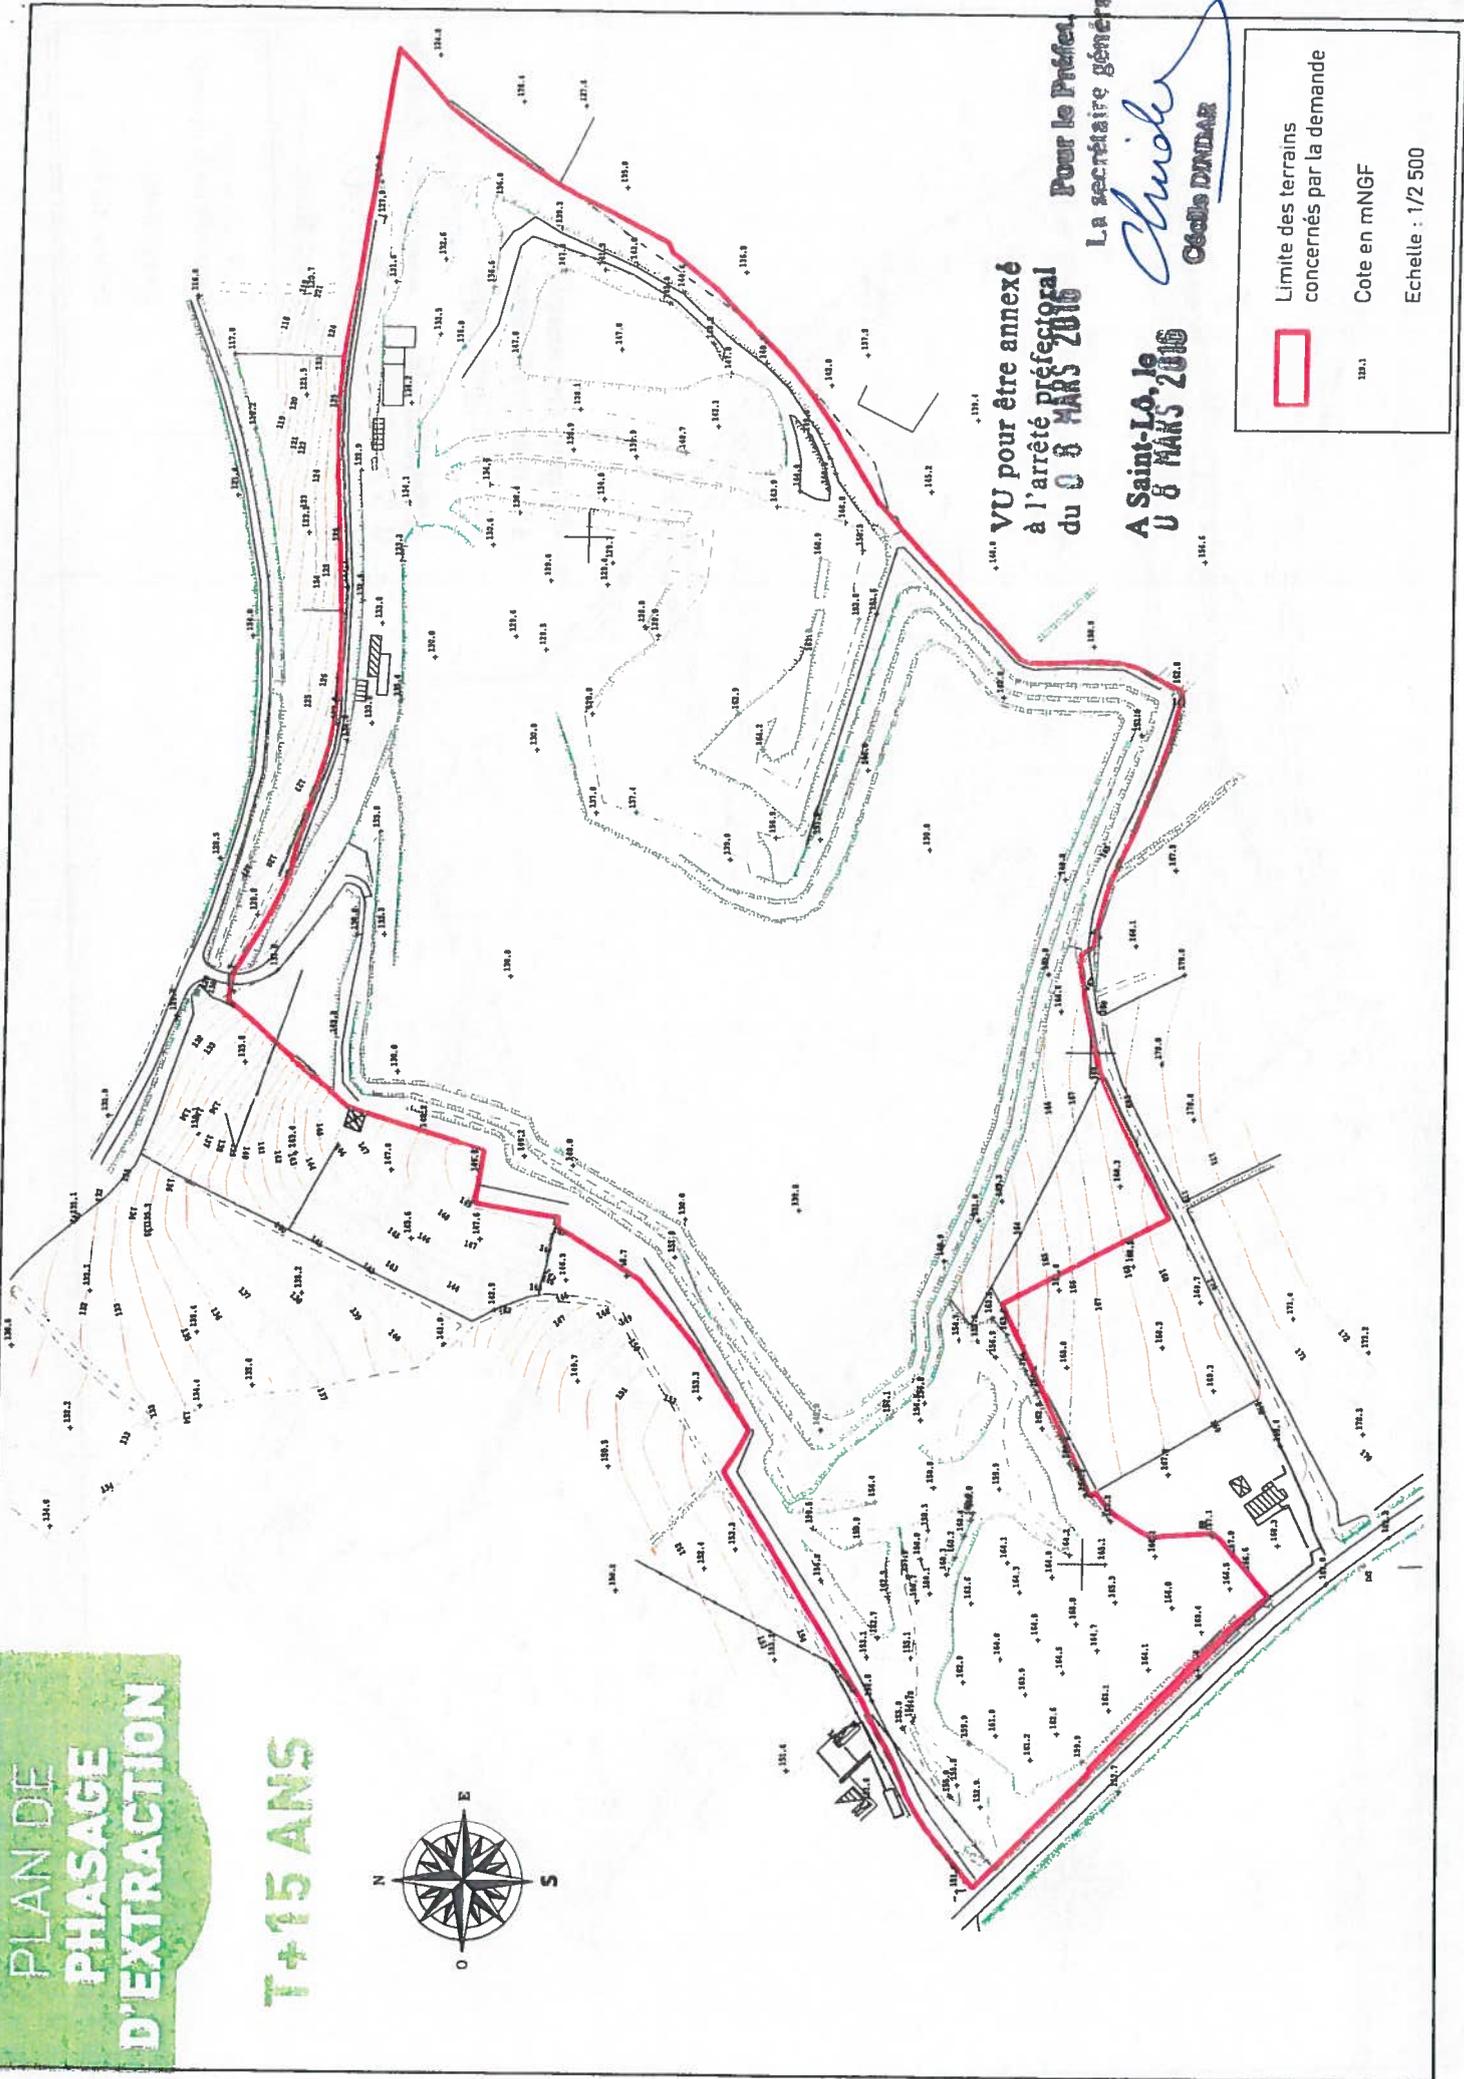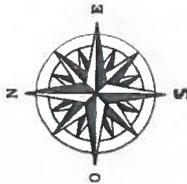

GARANTIES FINANCIÈRES

SITUATION À T+5 ANS

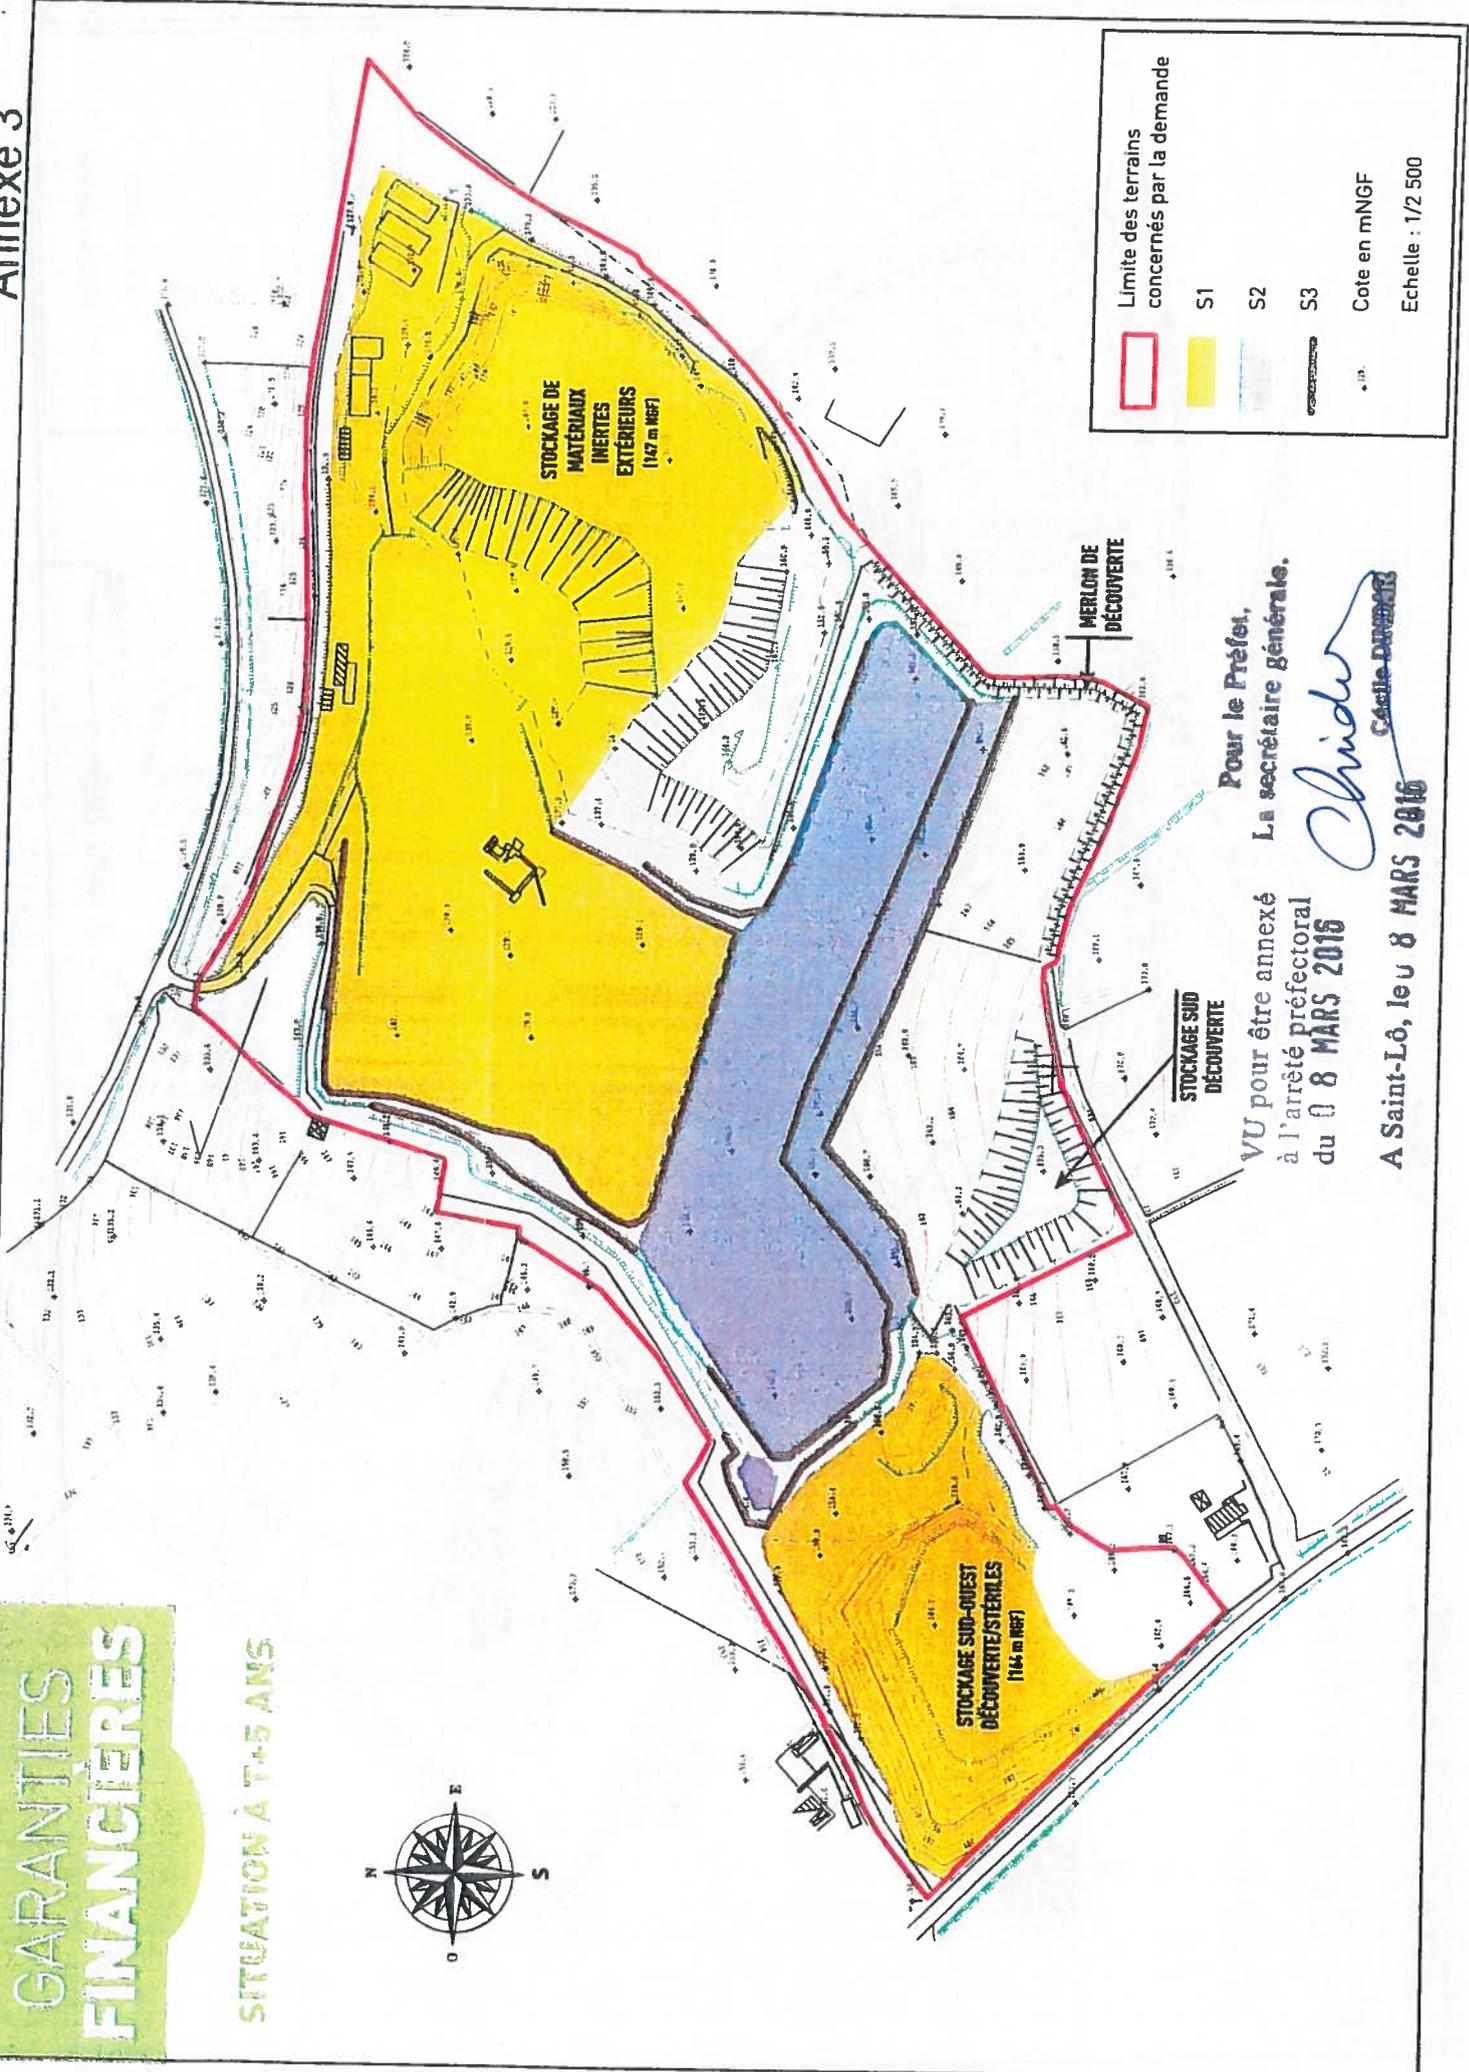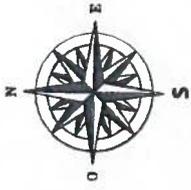

	Limite des terrains concernés par la demande
	S1
	S2
	S3
	Cote en mNGF

Echelle : 1/2 500

Pour le Préfet,
La secrétaire générale.


Chidou
Cécile DURANT

VU pour être annexé
à l'arrêté préfectoral
du 08 MARS 2016

A Saint-Lô, le 08 MARS 2016

**GARANTIES
FINANCIÈRES**

SITUATION À T+10 ANS

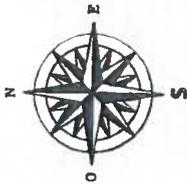

**STOCKAGE DE
MATÉRIAUX
INERTES
EXTÉRIEURS
(147 m² NDF)**

**STOCKAGE SUD-OUEST
DÉCOUVERTE/STÉRILES
(147 m² NDF)**

	Limite des terrains concernés par la demande
	S1
	S2
	S3
	Cote en mNGF
Echelle : 1/2 500	

**Pour le Préfet,
La secrétaire générale.**



**VU pour être annexé
à l'arrêté préfectoral
du 08 MARS 2016**

Cécile DINDAR
Cécile DINDAR

A Saint-Lô, le 08 MARS 2016

GARANTIES FINANCIÈRES

SITUATION EN FIN D'EXPLOITATION

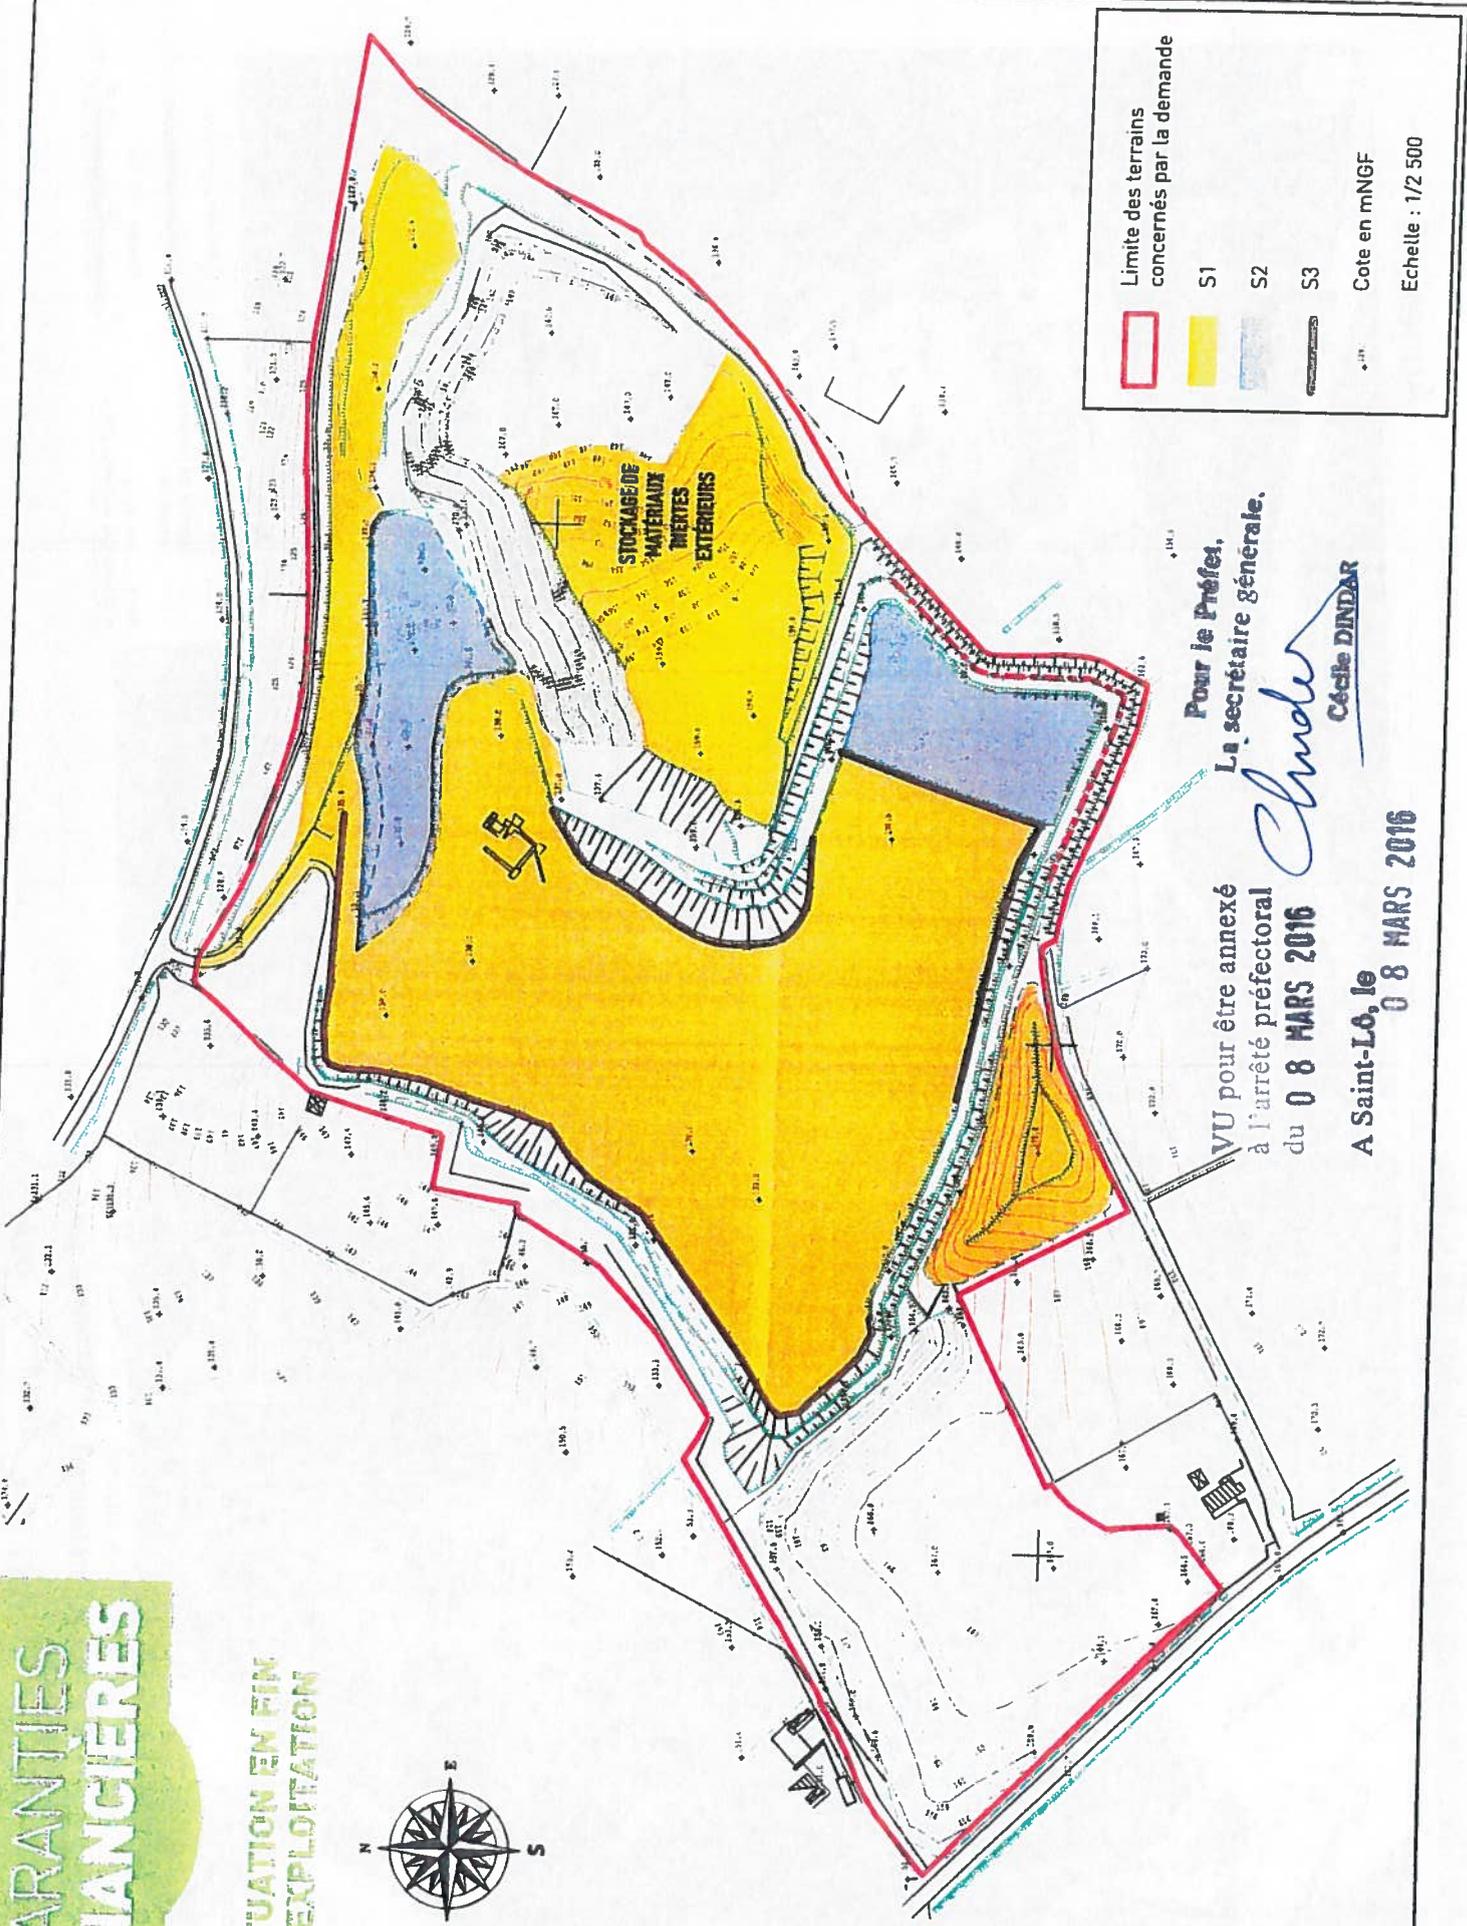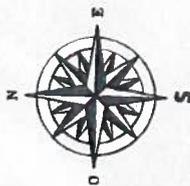

Limite des terrains concernés par la demande

- S1
- S2
- S3

Cote en mNGF

Echelle : 1/2 500

Pour le Préfet,
La secrétaire générale,


VU pour être annexé
à l'arrêté préfectoral
du 08 MARS 2016

Chuder
Cécile DINDAR

A Saint-Lô, le 08 MARS 2016

PLAN DE RÉAMÉNAGEMENT À L'ÉTAT FINAL

Annexe 4

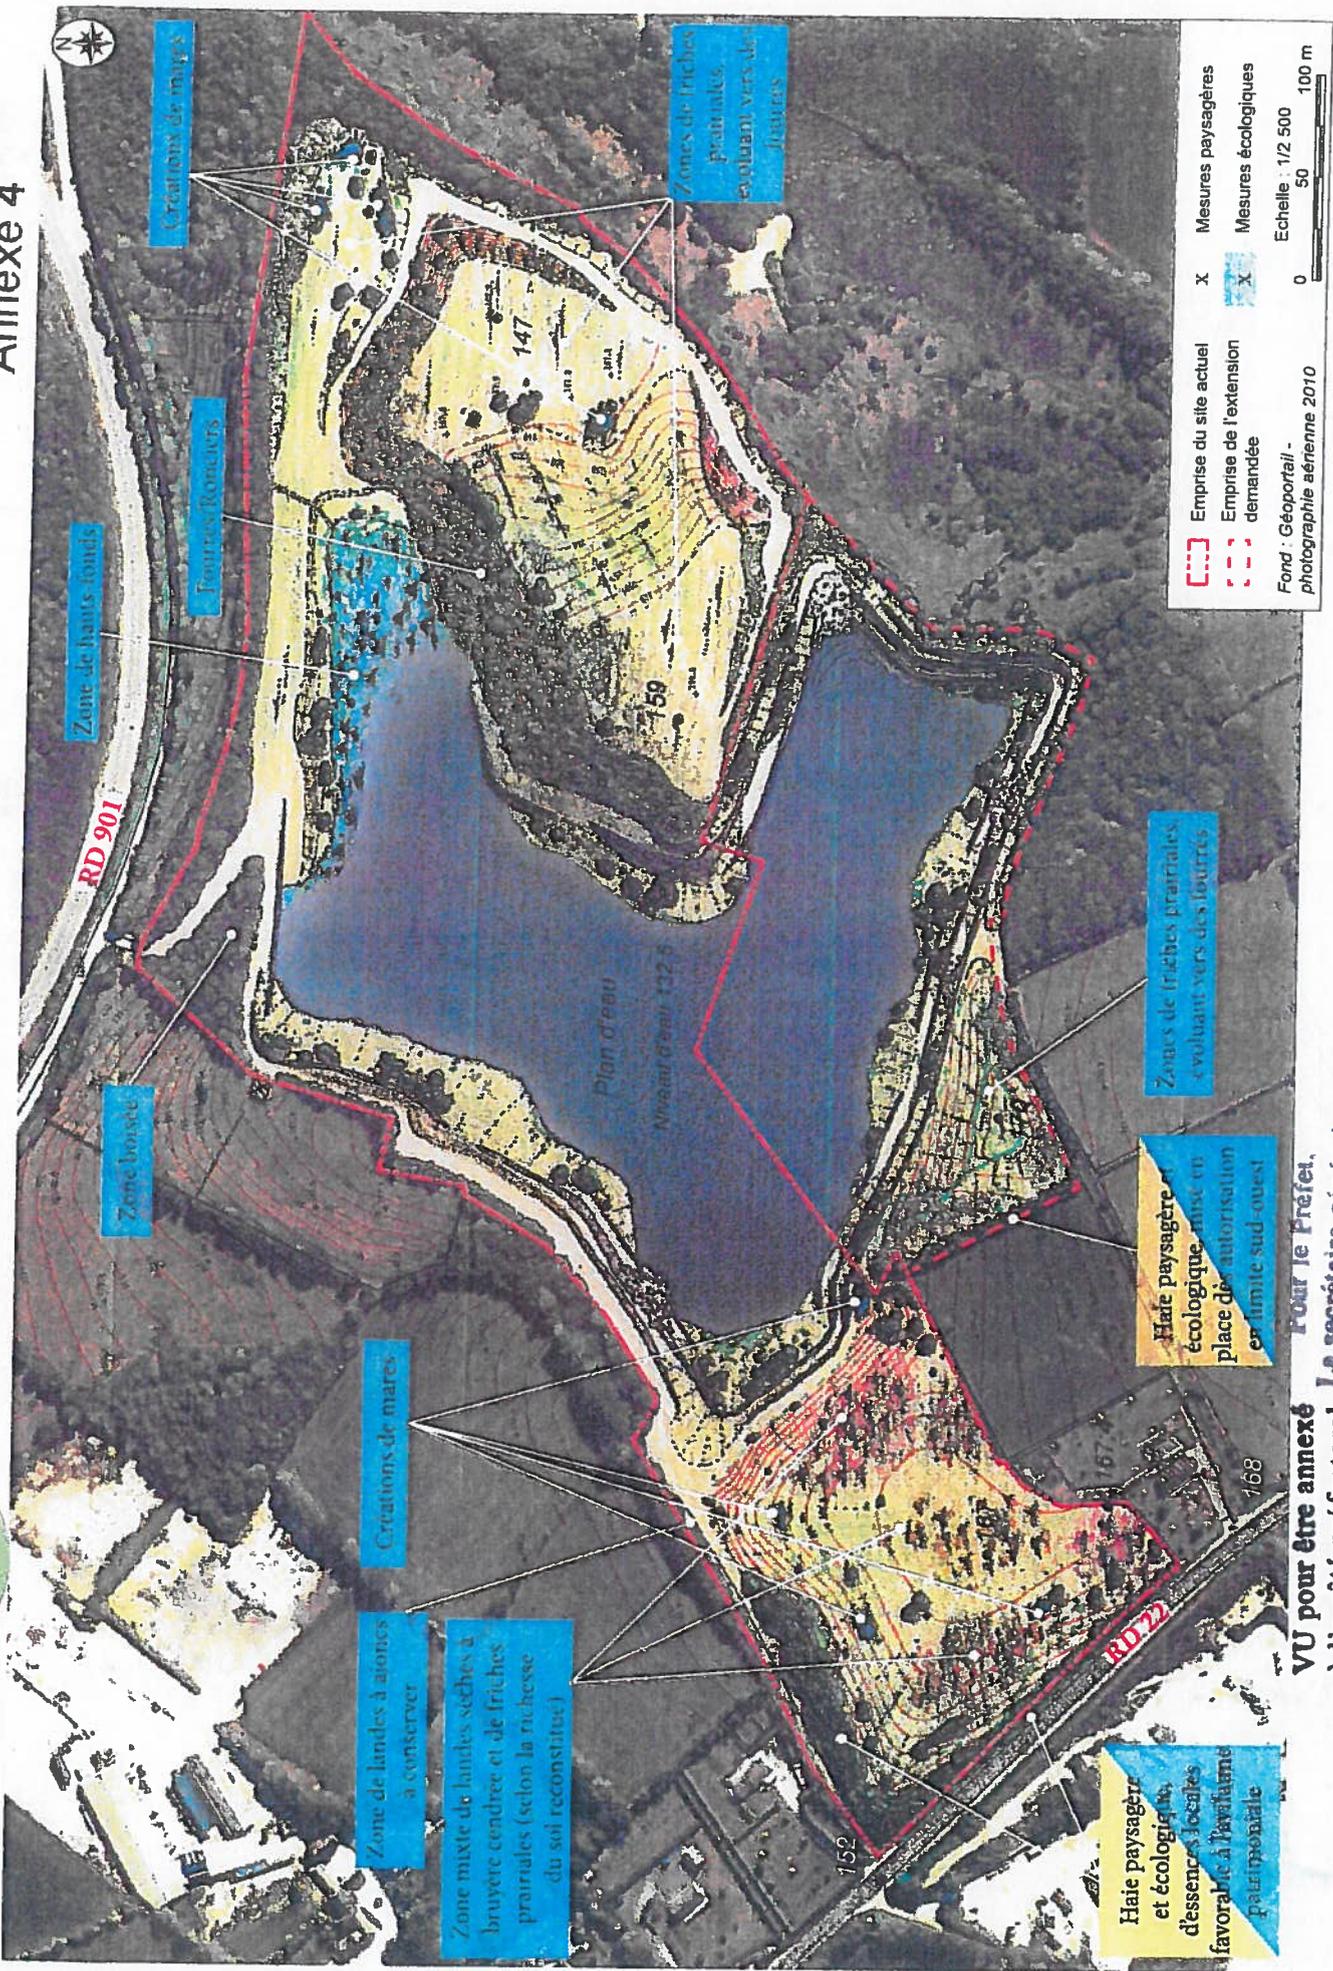

VU pour être annexé à l'arrêté préfectoral du 08 MARS 2016


Pour le Préfet,
Le secrétaire général,
Cécile DINDAR

DEPARTEMENT DE LA M COMMUNE DE SAINTE

Montage graphique du plan parcellaire cadastral
(sections ZH,ZI et ZM) =non garanti=

"Les Monts Pelés" Propriété LASNON

Point avec cote altitude
Bas du front de taille
Haut du front de taille

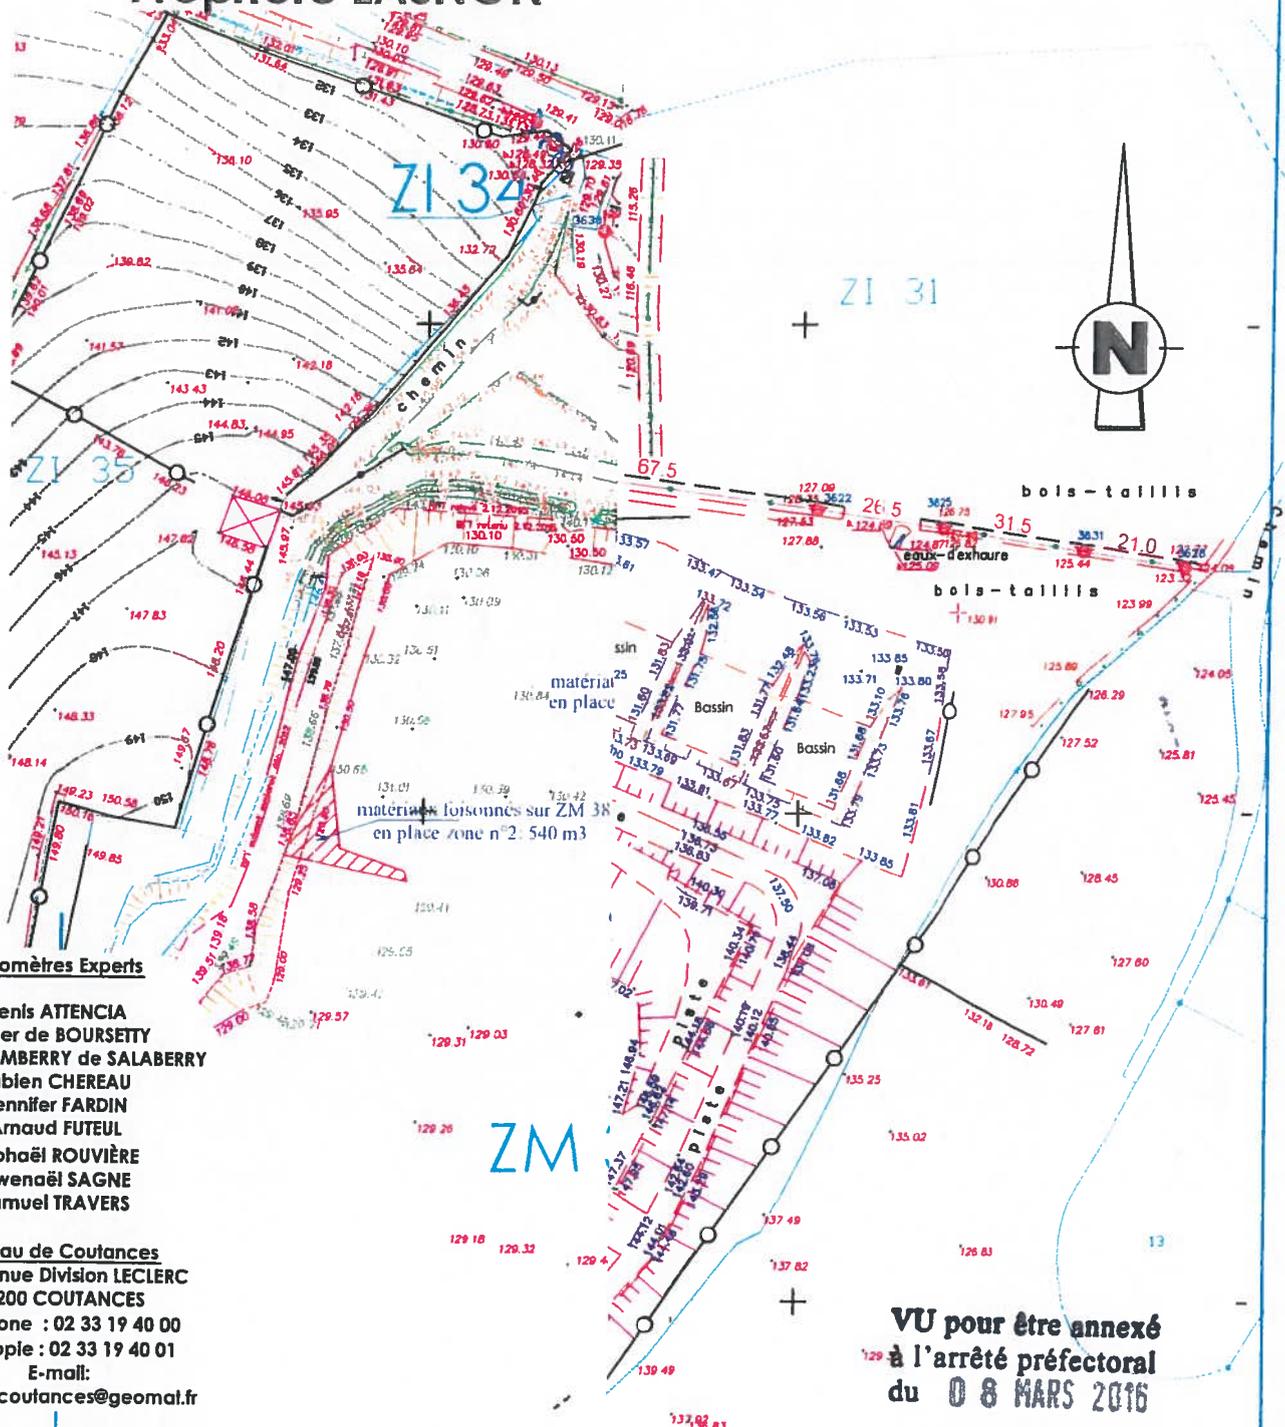

Géomètres Experts

- Denis ATTENCIA
- Olivier de BOURSETTY
- Jean d'IRUMBERRY de SALABERRY
- Fabien CHEREAU
- Jennifer FARDIN
- Arnaud FUTEUL
- Raphaël ROUVIÈRE
- Gwenaël SAGNE
- Samuel TRAVERS

Bureau de Coutances

46, Avenue Division LECLERC
50200 COUTANCES
Téléphone : 02 33 19 40 00
Télécopie : 02 33 19 40 01
E-mail:
agence.coutances@geomal.fr

S.E.L.A.S. de Géomètres Experts



Références cadast
Section ZM n°38

Mise à jour du 03/02/2016 par J.C.

VU pour être annexé
à l'arrêté préfectoral
du 08 MARS 2016

A Saint-Lô, le 08 MARS 2016

Pour le Préfet,
la secrétaire générale

Cécile DINDAR
Cécile DINDAR

Ref. dossier : 8156045

ECHELLE : 1/1500