



PREFECTURE DU CANTAL

ARRETE N° 2010-178 du 29 janvier 2010
autorisant la Société PERSIANI et FILS à poursuivre et à étendre l'exploitation d'une carrière
de gneiss et ses installations annexes sur la commune de VEBRET

Le Préfet du département du Cantal
Chevalier de l'Ordre National du Mérite

- Vu le Code de l'Environnement et notamment le Titre 1^{er} du Livre V ;
- Vu le Code Minier ;
- Vu le décret n° 2004-490 du 3 juin 2004 relatif aux procédures administratives et financières en matière d'archéologie préventive ;
- Vu l'arrêté ministériel du 22 septembre 1994 modifié, relatif aux exploitations de carrières et aux installations de premier traitement des matériaux de carrières ;
- Vu l'arrêté préfectoral n° 99-0913 du 12 mai 1999 portant approbation du schéma départemental des carrières du Cantal ;
- Vu l'arrêté préfectoral n°2005-1968 du 25 novembre 2005 approuvant la mise à jour du schéma départemental des carrières du Cantal ;
- Vu l'arrêté préfectoral n° 99-2433 du 16 décembre 1999, ayant autorisé la société PERSIANI ET FILS à poursuivre l'exploitation de la carrière située aux lieux-dits "Les Cotes, Suc de la Croux, Les Besses Nord, Les Serres" sur la commune de Vebret;
- Vu la demande en date du 25 mars 2009, et le dossier déposé en préfecture le 6 avril 2009 par Monsieur Pierre Persiani, Président Directeur Général de la S.A PERSIANI ET FILS, en vue d'être autorisé à poursuivre l'exploitation d'une carrière à ciel ouvert de basalte et la poursuite du fonctionnement de ses installations annexes sur le territoire de la commune de Vebret aux lieux-dits "Les Cotes, Suc de la Croux, Les Besses Nord, Les Serres" ;
- Vu l'enquête publique, prescrite par arrêté préfectoral n° 2009-1007 du 16 juillet 2009, qui s'est déroulée du 10 août au 11 septembre 2009 inclus sur le territoire de la commune de Vebret;
- Vu le registre de l'enquête publique et l'avis du commissaire enquêteur ;
- Vu les avis émis au cours de l'instruction réglementaire ;
- Vu le rapport en date du 30 décembre 2009 de la DRIRE chargée de l'inspection des installations classées ;
- Vu l'avis de la commission départementale de la nature, des paysages et des sites en date du 14 janvier 2010 ;

Considérant qu'aux termes de l'article L 512-1 du Code de l'Environnement, l'autorisation ne peut être accordée que si les dangers ou inconvénients de l'installation peuvent être prévenus par des mesures que spécifie l'arrêté préfectoral ;

Considérant que les conditions d'aménagement et d'exploitation, telles qu'elles sont définies par le présent arrêté, permettent de prévenir les dangers et inconvénients de l'installation pour les intérêts mentionnés à l'article L 511-1 du Code de l'Environnement, notamment pour la commodité du voisinage, pour la santé, la sécurité, la salubrité publiques et pour la protection de la nature et de l'environnement ;

Considérant que les caractéristiques géologiques du site sont favorables à l'exploitation d'une carrière de roche dure, que les conditions techniques d'exploitation sont de nature à limiter les nuisances sonores, les poussières, la pollution des eaux superficielles et souterraines et d'assurer la sécurité d'exploitation ;

SUR PROPOSITION de Monsieur le Secrétaire Général de la préfecture du Cantal ;

A R R E T E

TITRE I - MESURES COMMUNES

ARTICLE 1 – ACTES ANTERIEURS

Les dispositions du présent arrêté se substituent aux prescriptions imposées par les arrêtés préfectoraux et récépissés de déclarations antérieurs.

ARTICLE 2 - NATURE DE L'AUTORISATION

La S.A.PERSIANI ET FILS, dont le siège social est situé à Saint-Thomas 19110 Bort les Orgues, est autorisée à poursuivre et à étendre l'exploitation, sur le territoire de la commune de Vebret, d'une carrière à ciel ouvert de gneiss et ses installations annexes détaillées dans les articles suivants. Au regard de la nomenclature des installations classées pour la protection de l'environnement l'activité est répertoriée comme suit :

N° rubrique	Désignation des activités	Volume autorisé	Régime	Seuil
2510-1	Exploitation de carrière	480 000 t/an maximum 255 294 m ²	A	-
2515-1	Concassage, criblage	669 kW	A	P> 200 kW

A (Autorisation)

L'exploitation est autorisée sous réserve du respect des prescriptions du présent arrêté et des éléments du dossier de la demande qui ne lui sont pas contraires.

Les prescriptions du présent arrêté s'appliquent également aux autres installations ou équipements exploités dans l'établissement, qui mentionnés ou non à la nomenclature sont de nature par leur proximité ou leur connexité avec une installation soumise à autorisation à modifier les dangers ou inconvénients de cette installation.

ARTICLE 3 - DURÉE - LOCALISATION

L'autorisation est accordée à compter de la signature du présent arrêté pour une durée de 30 ans. Cette durée inclut la remise en état complète du site. L'extraction des matériaux est arrêtée au plus tard 2 mois avant l'échéance de la présente autorisation pour que la remise en état puisse être correctement réalisée dans les délais susvisés.

L'autorisation porte sur les parcelles section B4 et B5 suivantes :

en renouvellement : n° 1501(11940 m²), 1502 (35910 m²), 1503 (9420 m²), 1504 (9560 m²), 1506pp (21845 m²), 1507 (3545 m²), 1508 (7240 m²), 1509pp (13441 m²), chemin de service (1070 m²) soit une superficie de 113 971 m² ;

en extension : n° 914 pp (23659 m²), 915 (15220 m²), 916 (2070 m²), 917 (2370 m²), 918 (8050 m²), 919 (5200 m²), 920 (12020 m²), 921pp (8230 m²), 922 pp (20756 m²), 924 pp (1997 m²), 925 (4900 m²), 926 pp (10930 m²), 930 (1116 m²), 931 pp (11922 m²), 954 pp (580 m²), 955 (1745 m²), 956 (1228 m²), 957 pp (470 m²), 1500 pp (790 m²), 1509 pp (2870 m²), chemin rural 38 déclassé pp (188 m²), chemin de service(5012 m²), soit une superficie de 141 323 m² ;.

La surface totale du site est de 255 294 m², la surface en extraction est de l'ordre de 128 000 m².

Coordonnées Lambert au centre de l'établissement : x : 612750 ; y : 2041550

L'autorisation n'a d'effet que dans les limites des droits de propriété du permissionnaire et/ou des contrats de forage dont il est titulaire.

ARTICLE 4 - AMÉNAGEMENTS PRÉLIMINAIRES

4-1 - Affichage

L'exploitant est tenu de mettre en place, sur chacune des voies d'accès au chantier, des panneaux indiquant en caractère apparent :

- son identité,
- la référence de l'autorisation,
- l'objet des travaux,
- l'adresse de la mairie où le plan de remise en état peut être consulté.

4-2 - Bornage

Un bornage est effectué aux frais de l'exploitant. Le périmètre des terrains compris dans la présente autorisation est matérialisé par des bornes placées en tous les points nécessaires à la délimitation de ces terrains. Ces bornes doivent demeurer en place, visibles et en bon état jusqu'à l'achèvement des travaux d'exploitation et de remise en état.

L'une de ces bornes, fixe et invariable, est nivelée par référence au nivellement général de la France (N.G.F.).

4-3 - Clôture

Le pourtour de la carrière sera fermé sans discontinuité par une clôture solide et efficace, que l'on ne puisse franchir involontairement (ronces artificielles - câble - grillage). Les accès et passages seront fermés par des barrières ou portes.

Le danger que représente l'exploitation de la carrière sera signalé par des pancartes placées, d'une part sur les chemins d'accès, et d'autre part de loin en loin le long de la clôture. Ces pancartes indiqueront suivant le cas : DANGER - CARRIERE - INTERDICTION DE PENETRER - EBOULEMENT - CHUTE DE BLOC - TIR DE MINES.

4.4 - Accès

L'accès à la voirie publique existant sera remis en état et entretenu de telle sorte qu'il ne crée pas de risque pour la sécurité publique.

La contribution de l'exploitant de la carrière à la réalisation, à la remise en état et à l'entretien des voiries départementales et communales reste fixée par les règlements relatifs à la voirie des collectivités locales.

4-5 - Plate-forme engins

Une plate-forme étanche pour l'entretien léger et le ravitaillement exclusif des engins de chantier est réalisée. Elle forme rétention permettant ainsi la récupération totale des liquides polluants accidentellement répandus et des eaux de pluie qu'elle pourra recevoir et est équipée d'un décanteur-séparateur d'hydrocarbures.

Les normes de rejets précisées à l'article 10-4 devront être respectées.

4-6 - Eaux pluviales

La totalité des eaux de ruissellement de la zone des installations et de la zone d'extraction et de stockage des matériaux sont collectées au niveau inférieur du site dans un ou plusieurs bassins de décantation de dimensions adaptées à la surface totale de l'emprise du projet et en tenant compte de

précipitations d'occurrence décennale. Les normes de rejets précisées à l'article 10-4 devront être respectées.

ARTICLE 5 - DÉCLARATION D'EXPLOITATION

Dès l'achèvement des travaux préliminaires prévus à l'article précédent, l'exploitant informe l'inspection des installations classées en précisant les aménagements réalisés ainsi que leurs principales caractéristiques.

Par ailleurs, l'exploitant adresse au Préfet, en 3 exemplaires, la déclaration de poursuite de l'exploitation en vue de procéder à la formalité de diffusion dans la presse prévue au 3^{ème} alinéa de l'article R.512-44 du Code de l'Environnement.

Cette formalité, concernant la publication de cette déclaration, fixe le délai de 6 mois pour les recours contentieux des tiers, prévu à l'article L.514-6-II du code de l'Environnement.

A cette déclaration est joint l'acte de cautionnement solidaire attestant de la constitution de la garantie financière.

ARTICLE 6 - CONDUITE DE L'EXPLOITATION

6-1 - Principe d'exploitation

L'exploitant doit respecter les dispositions figurant dans sa demande et notamment dans l'étude d'impact et dans l'étude de dangers et qui ne sont pas contraires aux dispositions de la présente autorisation.

Les horaires de fonctionnement de la carrière, et de ses installations annexes, sont compris entre 07h00 et 19h00, du lundi au vendredi.

L'exploitation doit être conçue, organisée et conduite de façon à permettre une bonne insertion de la carrière dans le paysage conformément au dossier de demande.

Elle doit être menée dans le respect des mesures de sécurité et de police applicables aux carrières, et notamment l'ensemble du Règlement Général des Industries Extractives (R.G.I.E.).

L'exploitation doit se faire sous la surveillance, directe ou indirecte, d'une personne nommément désignée par l'exploitant et ayant une connaissance de la conduite de l'installation et des dangers et inconvénients des produits utilisés ou stockés dans l'installation.

La production est limitée à 480 000 t/an. Au cas où l'exploitant prévoirait de dépasser ce seuil, il devra au préalable en demander l'autorisation au Préfet.

La production moyenne est estimée à 400 000 t/an. Le volume total à extraire est limité à 4 812 000 m³ (environ 12 030 000 tonnes).

Le stockage des matériaux de transit sur le site sera inférieur à 15 000 m³.

L'extraction est réalisée à ciel ouvert et à sec, par abattage avec utilisation d'explosifs suivant des tranches parallèles au front, et à l'aide d'engins mécaniques terrestres.

Tous les documents, plans ou registres établis en application du présent arrêté et tous les résultats des mesures effectuées au titre du présent arrêté sont tenus à la disposition de l'inspection des Installations Classées pour la Protection de l'Environnement.

6-2 - Décapage - découverte

Les opérations de décapage et de stockage provisoires des matériaux de découverte sont réalisées sur le site de manière sélective de façon à ne pas mêler les terres végétales, constituant l'horizon humifère, aux stériles.

Les terres et déblais sont réutilisés le plus rapidement possible, éventuellement au fur et à mesure de la remise en état du site. Afin de préserver leur valeur agronomique, la terre végétale est stockée sur une hauteur inférieure à 2 m. Ces stocks sont constitués par simple déversement, sans circulation sur la terre ainsi stockée. La commercialisation de la terre végétale est interdite.

6-3 - Extraction, phasage

L'exploitation se fait, conformément au plan de phasage de l'exploitation annexé au présent arrêté, en 6 phases de 5 ans et par **gradins de 15 mètres de hauteur verticale maximale**. Ceux-ci sont séparés par des banquettes de 15 m de largeur, sauf en fin d'exploitation et dans le cadre de la remise en état.. L'exploitation ne descend pas au-delà de la côte 482 NGF.

L'avancement de l'extraction s'effectuera conformément aux plans de phasage joints à la demande.

Le sous-cavage est interdit.

Le front de taille en exploitation sera visité après chaque tir de mines. Il sera purgé en tant que de besoin.

L'accès aux zones dangereuses des chantiers (danger permanent ou temporaire) est interdit par une protection adaptée et efficace. Le danger est également signalé par pancartes.

6-4 - Aménagement - entretien

L'ensemble du site et ses abords placés sous le contrôle de l'exploitant sont maintenus en bon état de propreté. Les bâtiments et installations sont entretenus en permanence.

L'exploitant doit obtenir les avis et autorisations nécessaires auprès des services concernés pour les aspects liés aux voies de circulation publiques.

Les voies de circulation internes et aires de stationnement des véhicules sont aménagées et entretenues. Les pistes devront être conformes au règlement Général des Industries Extractives RGIE (titre véhicules sur piste). En particulier, aucune piste ne devra comporter de pente supérieure à 20%. Une attention particulière sera portée à la circulation des piétons le long des pistes.

Le carreau de la carrière est constamment tenu en bon état. Les vieux matériels, ferrailles, bidons, pneumatiques et tous autres résidus ou déchets ne doivent pas s'y accumuler. Ils sont traités et éliminés comme il est précisé à l'article 14 ci-après.

L'exploitant prend toutes les dispositions nécessaires dans la conception, l'aménagement, l'entretien et l'exploitation des installations pour :

- limiter la consommation d'eau et limiter les émissions de polluants dans l'environnement ;
- assurer la gestion des effluents et déchets en fonction de leurs caractéristiques, ainsi que la réduction des quantités rejetées ;
- prévenir en toutes circonstances, l'émission, la dissémination ou le déversement, chroniques ou accidentels, directs ou indirects, de matières ou substances qui peuvent présenter des dangers ou inconvénients pour la commodité de voisinage, la santé, la salubrité publique, l'agriculture, la protection de la nature et de l'environnement ainsi que pour la conservation des sites et des monuments.

6-5 - Explosifs

L'utilisation des explosifs s'effectue suivant un plan de tir défini. Ce plan de tir et la mise en œuvre des explosifs sur le chantier prennent en compte les effets des vibrations et l'impact sonore. Les vibrations mécaniques doivent respecter les prescriptions de l'article 13 ci-après.

Le plan de tir mentionne en particulier, la profondeur et le diamètre de foration, la maille, la charge unitaire, la charge de la volée d'allumage et la charge totale maximale du tir.

L'exploitant prend toutes les dispositions utiles lors des tirs pour assurer la sécurité du personnel et la sécurité publique. Pour assurer cette dernière lors des tirs de mines, l'accès des voies correspondant à la zone dangereuse sera momentanément interdit.

ARTICLE 7 - REMISE EN ETAT

7-1 - Principe

La remise en état consiste à assurer la sécurité du site, à procéder à une intégration paysagère des différents volumes créés par la carrière et à restituer des milieux capables d'assurer une reconquête naturelle du terrain. Par ailleurs le site doit être laissé dans un état tel qu'il ne s'y manifeste aucun danger ou inconvénient pour l'environnement.

La remise en état est effectuée au fur et à mesure de l'avancée de l'extraction conformément aux indications figurant dans le dossier de la demande.

D'une manière générale les stériles de la découverte et de l'exploitation sont réutilisés le plus rapidement possible au modelage des terrains déjà exploités.

Les terrains naturels recevront une couche de terre végétale et feront l'objet d'une revégétalisation selon le plan de remise en état joint en annexe.

7-2 remblayage

Les parties remblayées de la carrière ne doivent pas nuire à la qualité et au bon écoulement des eaux.

La progression du remblayage doit suivre l'avancement de l'extraction

Le remblayage est autorisé avec des matériaux de découverte ou des stériles en provenance de la carrière et des matériaux ou déchets inertes en provenance de l'extérieur du site.

Les déchets admissibles pour le remblayage sont énumérés dans le tableau ci-après.

Il est interdit de procéder à une dilution ou à un mélange des déchets dans le seul but de satisfaire aux critères d'admission.

CHAPITRE DE LA LISTE DES DÉCHETS (décret n° 2002-540)	CODE (décret n° 2002-540)	DESCRIPTION	RESTRICTIONS
15. Emballages et déchets d'emballage.	15 01 07	Emballage en verre.	
17. Déchets de construction et de démolition.	17 01 01	Bétons.	Uniquement déchets de construction et de démolition triés (1).
17. Déchets de construction et de démolition.	17 01 02	Briques.	Uniquement déchets de construction et de démolition triés (1).
17. Déchets de construction et de démolition.	17 01 03	Tuiles et céramiques.	Uniquement déchets de construction et de démolition triés (1).
17. Déchets de construction et de démolition.	17 01 07	Mélange de béton, briques, tuiles et céramiques.	Uniquement déchets de construction et de démolition triés (1).
17. Déchets de construction et de démolition.	17 02 02	Verre.	
17. Déchets de construction et de démolition.	17 03 02	Mélanges bitumineux.	Uniquement après réalisation d'un test permettant de s'assurer de l'absence de goudron.
17. Déchets de construction et de démolition.	17 05 04	Terres et pierres (y compris déblais).	A l'exclusion de la terre végétale et de la tourbe ; pour les terres et pierres provenant de sites contaminés, uniquement après réalisation d'une procédure d'acceptation préalable.
19. Déchets provenant des installations de gestion des déchets.	19 12 05	Verre.	
20. Déchets municipaux.	20 02 02	Terres et pierres.	Provenant uniquement de déchets de jardins et de parcs ; à l'exclusion de la terre végétale et de la tourbe.

(1) Les déchets de construction et de démolition triés mentionnés dans cette liste et contenant en faible quantité d'autres types de matériaux tels que des métaux, des matières plastiques, du plâtre, des substances organiques, du bois, du caoutchouc, etc., peuvent également être admis dans l'installation

Les apports extérieurs sont triés, dès le chantier à l'origine duquel ils sont produits. Ils sont analysés si besoin est, et caractérisés préalablement à leur venue sur le site de la carrière afin de garantir l'utilisation des seuls déchets réputés aptes au site.

Avant la livraison ou avant la première d'une série de livraisons d'un même déchet, le producteur des déchets remet à l'exploitant de la carrière un document préalable indiquant l'origine, les quantités et le type des déchets. Ce document est signé par le producteur des déchets et les différents intermédiaires le cas échéant.

Toutefois, si les déchets sont apportés en faibles quantités ou de façon occasionnelle, le document précité pourra être rempli par le producteur des déchets ou son représentant lors de la livraison des déchets.

En cas de présomption de contamination des déchets ou terres, et avant leur arrivée sur la carrière, le producteur des déchets effectue une procédure d'acceptation préalable afin de disposer de tous les éléments d'appréciation nécessaires sur la possibilité d'utiliser ces déchets en remblayage du site de la carrière.

Cette acceptation préalable contient a minima une évaluation du potentiel polluant des déchets par un essai de lixiviation pour les paramètres définis dans le tableau ci-après et une analyse du contenu total pour les paramètres définis dans la même tableau. Le test de lixiviation à appliquer est le test normalisé X 30-402-2. Seuls les déchets respectant les critères définis dans ce tableau peuvent être admis.

1° Paramètres à vérifier lors du test de lixiviation et valeurs limites à respecter :

PARAMÈTRES	en mg/kg DE MATIÈRE SÈCHE
As	0.5
Ba	20
Cd	0.04
Cr total	0.5
Cu	2
Hg	0.01
Mo	0.5
Ni	0.4
Pb	0.5
Sb	0.06
Se	0.1
Zn	4
Fluorures	10
Indice phénols	1
COT sur éluat (*)	500 (*)
FS (fraction soluble)	4 000.
(*) Si le déchet ne satisfait pas aux valeurs indiquées pour le carbone organique total sur éluat à sa propre valeur de pH, il peut aussi faire l'objet d'un essai avec un rapport L/S = 10 l/kg et un pH compris entre 7,5 et 8. Le déchet peut être jugé conforme aux critères d'admission pour le COT sur éluat si le résultat de cette détermination ne dépasse pas 500 mg/kg.	

2° Paramètres à vérifier pour le contenu total et valeurs limites à respecter :

PARAMÈTRES	en mg/kg DE DÉCHET SEC
COT (carbone organique total)	30 000 (**)
BTEX (benzène, toluène, éthylbenzène et xylènes)	6
PCB (biphényles polychlorés 7 congénères)	1
Hydrocarbures (C10 à C40)	500
HAP (hydrocarbures aromatiques polycycliques)	50
(**) Une valeur limite plus élevée peut être admise, à condition que la valeur limite de 500 mg/kg soit respectée pour le COT sur éluat, soit au pH du sol, soit pour un pH situé entre 7,5 et 8,0.	

Les déchets d'enrobés bitumineux font l'objet d'un test pour s'assurer qu'ils ne contiennent pas de goudron. Les résultats de ce test seront indiqués sur le document préalable à la livraison.

Tout déchet admis fait l'objet d'une vérification des documents d'accompagnement. Un contrôle visuel des déchets est réalisé lors du déchargement du camion et lors du régalaage des déchets afin de vérifier l'absence de déchets non autorisés. Le déversement direct dans l'excavation de la benne du camion de livraison est interdit sans vérification préalable du contenu de la benne et en l'absence de l'exploitant ou de son représentant.

En cas d'acceptation des déchets, un accusé de réception est délivré à l'expéditeur des déchets. En cas de refus, le préfet est informé, au plus tard 48 heures après le refus, des caractéristiques du lot refusé (expéditeur, origine, nature et volume des déchets).

L'exploitant tient à jour un registre d'admission, éventuellement sous format électronique, dans lequel il consigne pour chaque chargement de déchets présenté :

- la date de réception, la date de délivrance de l'accusé de réception des déchets délivré au producteur et, si elle est différente, la date de leur stockage ;
- l'origine et la nature des déchets ;
- le volume (ou la masse) des déchets ;
- le résultat du contrôle visuel et, le cas échéant, de la vérification des documents d'accompagnement ;
- le cas échéant, le motif de refus d'admission

Ce registre est conservé et tenu à la disposition de l'inspection des installations classées

L'exploitant tient à jour un plan topographique permettant de localiser les zones de remblais correspondant au registre des admissions précitées. Le plan final, complété des renseignements nécessaires, sera annexé au dossier de cessation d'activité.

7-3 - Mesures particulières

L'exploitant est autorisé à remettre en état, dans les conditions définies dans le présent arrêté, les parties Est et Sud exploitées dans le cadre de l'arrêté préfectoral d'autorisation précédemment octroyé.

Afin de compenser l'impact de l'exploitation sur toutes les zones humides situées dans le périmètre de la carrière et à proximité immédiate de celui-ci, l'exploitant mettra progressivement en place de nouvelles zones humides telles que prévues dans le plan d'état final (carte 6) annexé au présent arrêté. Un suivi périodique de toutes les zones humides (existantes ou recrées) permettant de vérifier l'évolution du milieu naturel sera effectué par un écologue mandaté par l'exploitant. Un rapport sur ce suivi sera transmis au préfet tous les 5 ans à la fin de chaque phase.

7-4 - Fin d'exploitation

L'emprise de la carrière est débarrassée de tous les vieux matériels, objets et matériaux divers, déchets qui pourraient s'y trouver. Ils sont traités et éliminés comme des déchets conformément aux termes de l'article 14 ci-après.

Les réservoirs ayant contenu des liquides susceptibles de polluer les eaux sont vidés, nettoyés dégazés et le cas échéant décontaminés. Ces produits du nettoyage sont traités comme des déchets. Les réservoirs aériens sont enlevés. Les réservoirs enterrés sont enlevés ou rendus inutilisables par remplissage avec un matériau solide inerte, le produit utilisé pour la neutralisation possède à terme une résistance suffisante pour empêcher l'affaissement du sol en surface.

Les fronts, d'une hauteur maximale de 15 m, sont purgés afin d'éviter le risque de chutes de pierres. Au contact du carreau ils seront talutés à 45° maximum de manière à favoriser la reprise d'une végétation arbustive et spontanée (essentiellement genêts). Les fronts supérieurs, purgés et laissés avec de fortes pentes pour favoriser l'habitat de la faune rupestre, seront quant à eux masqués grâce aux plantations réalisées sur les banquettes.

La largeur et la pente des banquettes seront adaptées à la fonctionnalité recherchée : largeur 10 m pour plantation, notamment côté sud, d'arbres à grand développement d'essences locales (douglas et chêne pédonculé), ou bien largeur de 3 à 4 m pour une colonisation par une végétation naturelle.

L'aménagement du carreau comprendra des zones humides qui alterneront avec des zones herbacées, des fourrés et des bosquets.

A l'état final, la carrière se présentera sous la forme d'une vaste dépression d'orientation globale Est-Ouest. Après la réalisation des travaux de mise en sécurité du site et d'aménagements, l'état final devra ainsi offrir des milieux de vie diversifiés, qui permettront à plusieurs types de groupements floristiques de s'implanter et induire une richesse écologique, que viendront renforcer la présence d'éboulis rocheux et les aménagements sur les banquettes.

L'installation de traitement des matériaux sera retirée du site.

La remise en état doit être terminée six mois après l'arrêt définitif de l'extraction, si cet arrêt est décidé avant l'échéance de la présente autorisation ; et en tout état de cause avant l'échéance de la présente autorisation.

ARTICLE 8 - SECURITE PUBLIQUE

8-1 - Accès sur la carrière

Durant les heures d'activité, l'accès de la carrière est contrôlé, les personnes étrangères à l'établissement ne doivent pas avoir libre accès aux chantiers et aux installations. En dehors des heures ouvrées, cet accès est interdit.

Les accès au site d'exploitation sont équipés de barrières fermées en dehors des heures d'activité.

Les aménagements d'accès à la voirie publique, la clôture et les barrières aux accès, sont maintenus en bon état.

8-2 - Distances limites et zones de protection

Les bords de l'excavation, y compris les travaux de décapage, sont tenus à distance horizontale d'au moins dix mètres des limites du périmètre sur lequel porte l'autorisation, ainsi que de l'emprise des éléments de la surface dont l'intégrité conditionne le respect de la sécurité et de la salubrité publique.

De plus, l'exploitation du gisement à son niveau le plus bas est arrêtée à compter du bord supérieur de la fouille à une distance horizontale telle que la stabilité des terrains voisins ne soit pas compromise. Cette distance prend en compte la hauteur totale de l'excavation, la nature et l'épaisseur des différentes couches présentes sur toute cette hauteur.

8-3 - Sentiers de randonnées

La sécurité des randonneurs et de tout utilisateur empruntant les sentiers impactés par l'autorisation devra être assurée de façon continue.

TITRE II - PRÉVENTION DES POLLUTIONS

ARTICLE 9 - DISPOSITIONS GÉNÉRALES

L'exploitant prend toutes les dispositions nécessaires dans la conduite de l'exploitation pour limiter les risques de pollution (eaux, air, sols), de nuisances par le bruit et les vibrations, et l'impact visuel.

L'inspection des installations classées peut demander, à tout moment, que des contrôles et analyses, portant sur les nuisances de l'établissement (émissions et retombées de gaz, poussières, fumées, rejets d'eaux, déchets, bruit, préservation des ressources captées pour l'alimentation en eau potable notamment,...), soient effectués par des organismes compétents et aux frais de l'exploitant.

Toutes dispositions sont prises pour faciliter l'intervention de ces organismes.

Sauf accord préalable de l'inspection des installations classées, les méthodes de prélèvement, mesure et analyse sont les méthodes normalisées.

Les véhicules sortant de l'installation ne doivent pas être à l'origine d'envols de poussières ni entraîner de dépôt de poussière ou de boue sur les voies de circulation publique qui seraient de nature à mettre en cause la sécurité ou la salubrité publique.

ARTICLE 10 - POLLUTION DES EAUX

10-1 : prélèvement d'eaux dans le milieu naturel:

Les éventuelles installations de prélèvement d'eau dans le milieu naturel sont munies de dispositifs de mesure totalisateurs de la quantité d'eau prélevée. Les indications affichées par ces dispositifs sont relevées tous les mois et inscrites dans un registre ouvert à cet effet. Ce registre est tenu à disposition de l'inspection des installations classées.

10-2 - Prévention des pollutions accidentelles

Le ravitaillement des engins de chantier est réalisé sur une aire de type "plate-forme engins" définie à l'article 4.5 du présent arrêté.

L'entretien courant des engins de chantier est réalisé sur la plate-forme étanche prédéfinie qui forme rétention permettant ainsi la récupération totale des liquides polluants accidentellement répandus.

L'entretien lourd et les réparations des véhicules et engins mobiles sont effectués hors du site. En cas d'impossibilité technique majeure, toutes les dispositions sont prises afin d'éviter toutes fuites de flux de polluant.

Le lavage des engins de carrière et des véhicules est interdit en dehors de la plate-forme engins.

En cas d'utilisation d'un groupe électrogène, celui-ci est implanté sur une aire étanche, d'un volume de rétention égal au total des réservoirs du groupe, et en mesure de collecter les éventuelles égouttures lors des remplissages.

En cas d'utilisation d'un groupe de concassage mobile, le ravitaillement et le petit entretien sont réalisés sur l'aire étanche existante, ou sur un équipement apte à assurer la récupération totale du plus grand réservoir du groupe de concassage.

Des produits absorbants sont présents à bord des engins, à proximité de l'installation de traitement et sur le reste du site en quantité suffisante pour pallier toute pollution accidentelle par des hydrocarbures.

Tout stockage d'un liquide susceptible de créer une pollution des eaux ou des sols est sécurisé contre les chocs et est associé à une capacité de rétention dont le volume est au moins égal à la plus grande des deux valeurs suivantes :

- 100 % de la capacité du plus grand réservoir,
- 50 % de la capacité des réservoirs associés.

Lorsque le stockage est constitué exclusivement en récipients de capacité inférieure ou égale à 250 litres, la capacité de rétention peut être réduite à 20 % de la capacité totale des fûts associés sans être inférieure à 1 000 litres, ou à la capacité totale lorsqu'elle est inférieure à 1 000 litres.

La capacité de rétention doit être étanche aux produits à confiner et doit résister à l'action physique et chimique des fluides. Elle ne dispose pas d'écoulement gravitaire. Les liquides qui y sont accidentellement recueillis et les eaux de pluies sont retirés par relevage.

Les produits récupérés en cas d'accident ne peuvent en aucun cas être rejetés dans le milieu naturel. Ils doivent être, soit réutilisés, soit éliminés comme des déchets.

10-3 - Eau de procédé des installations

Il n'y a pas d'utilisation d'eau industrielle sur le site, à l'exclusion des moyens mis en place pour l'abattage des poussières.

En cas de raccordement au réseau public de distribution d'eau, ce raccordement devra être muni d'un dispositif anti-retour conforme à la réglementation en vigueur.

10-4 - Qualité des effluents rejetés

Les eaux récupérées sur la plate-forme étanche utilisée pour le ravitaillement et le petit entretien, sont collectées dans un dispositif suffisamment dimensionné pour assurer une récupération totale pour leur traitement dans un séparateur d'hydrocarbures.

Les eaux pluviales sont maintenues gravitairement sur le site dans un ou plusieurs bassins de décantation comme spécifiés à l'article 4-6 du présent arrêté. La capacité minimale de décantation des bassins est maintenue par un curage régulier. Les boues évacuées sont utilisées pour la remise en état de la carrière, en prenant les dispositions nécessaires pour limiter l'entraînement des fines et assurer la préservation du milieu. De plus, les fossés de rejet seront équipés de seuils afin de limiter la vitesse d'écoulement et améliorer la décantation.

Les eaux de ruissellement rejetées dans le milieu naturel doivent être exemptes :

- de matière flottante,
- de produit susceptible de dégager dans le milieu naturel, directement ou indirectement, des gaz ou vapeurs toxiques,
- de substance capable d'entraîner la destruction de la faune ou de la flore en aval.

Les eaux rejetées dans le milieu naturel respectent les paramètres suivants mesurés, selon les normes en vigueur, sur un échantillon représentatif ; brut non décanté et non filtré, sans dilution préalable ou mélange avec d'autres effluents ; des rejets moyens d'une journée (proportionnel au débit) :

- PH compris en 5,5 et 8,5,
- Température inférieure à 30°C,
- MEST (1) inférieur à 35 mg/l,
- DCO (2) inférieure à 125 mg/l,
- Indice hydrocarbures inférieur à 10 mg/l,
- Couleur (modification du milieu récepteur) 100 mgPt/l.

(1) MEST : matière en suspension totale.

(2) DCO : demande chimique en oxygène, sur effluent non décanté.

Ces valeurs doivent toutefois être compatibles avec les objectifs de qualité du milieu récepteur.

Le rejet direct ou indirect, même après épuration, d'eaux résiduares dans la nappe souterraine est interdit.

Les équipements sanitaires du site doivent être pourvus d'une fosse de récupération des eaux usées. Les rejets des eaux utilisées pour l'hygiène du personnel sont réalisés selon la réglementation en vigueur.

Les eaux résiduelles d'extinction sont maintenues temporairement sur le site. Ces eaux ne pourront être rejetées dans le milieu naturel qu'après contrôle de la qualité qui devra être conforme aux limites définies ci-dessus.

10-5 - Contrôle

Un contrôle des rejets représentatifs du fonctionnement de la carrière sera pratiqué par un organisme agréé durant la première année qui suivra la mise en exploitation de la carrière. Ce contrôle portera sur les paramètres susvisés et sur la mesure du débit en vue d'évaluer le flux des polluants.

Les résultats de ces contrôles seront communiqués dès réception à l'inspection des installations classées.

Par la suite, l'exploitant s'assurera tous les ans que les paramètres de rejet sont respectés. Le débit sera également mesuré. Les résultats des contrôles seront portés sur un registre tenu à disposition de l'inspection des installations classées.

10-6 - Eaux sanitaires :

A défaut de raccordement avec le réseau d'assainissement collectif, les eaux sanitaires seront :

- soit récupérées en vue de leur élimination extérieure au site selon une filière conforme aux réglementations en vigueur ,
- soit dirigées vers un dispositif conforme aux prescriptions relatives aux systèmes d'assainissement non collectifs.

ARTICLE 11 - POLLUTION DE L'AIR ET POUSSIÈRES

Le brûlage à l'air libre est interdit, et notamment le brûlage des huiles usagées, des pneumatiques et tout autres déchets ou résidus.

L'exploitant prend toutes dispositions utiles pour limiter l'émission et la propagation des poussières sur la carrière (pistes de circulation - mise en tas des matériaux - chargement), ainsi qu'aux postes de foration.

Installations de traitement des matériaux

Les installations de traitement des matériaux doivent être équipées de dispositifs de limitation d'émission de poussières aussi complets et efficaces que possible.

Les émissions captées sont canalisées et dépoussiérées. La concentration du rejet pour les poussières doit être inférieure à 30 mg/Nm³ (les mètres cubes sont rapportés à des conditions normalisées de températures, 273 Kelvin, et de pression, 101,3 kilopascals, après déduction de la vapeur d'eau, gaz sec).

Les périodes de pannes ou d'arrêts des dispositifs d'épuration, pendant lesquelles les teneurs en poussières des gaz rejetés dépassent le double des valeurs fixées ci-dessus, doivent être d'une durée continue inférieure à quarante-huit heures et leur durée cumulée sur une année est inférieure à deux cents heures.

En aucun cas, la teneur en poussières des gaz émis ne peut dépasser la valeur de 500 mg/Nm³. En cas de dépassement de cette valeur, l'exploitant est tenu de procéder sans délai à l'arrêt de l'installation en cause.

Les rejets canalisés de poussières sont contrôlés au moins une fois par an par un organisme agréé, et selon des méthodes normalisées. Ces contrôles portent sur les concentrations, les débits et les flux. Ces mesures sont effectuées sur une durée voisine d'une demi-heure, dans des conditions représentatives du fonctionnement de l'installation.

Stockages des matériaux fins

Les stockages extérieurs doivent être protégés des vents en mettant en place des écrans, chaque fois que nécessaire, ou être stabilisés pour éviter les émissions et les envols de poussières. En cas d'impossibilité de les stabiliser, ils doivent être réalisés sous abri ou en silos.

Les fillers (éléments fins inférieurs à 80 µm) doivent être confinés (sachets, récipients, silos, bâtiments fermés). Le cas échéant, les silos doivent être munis de dispositifs de contrôle de niveau de manière à éviter les débordements. L'air s'échappant de ces silos doit être dépoussiéré.

Les aires de stockage, les trémies et les appareils de manutention doivent être conçus et aménagés de manière à éviter des envols de poussières susceptibles d'incommoder le voisinage.

Tout brûlage à l'air libre de quelque nature qu'il soit est interdit.

Réseau de surveillance des retombées des poussières

Un réseau de surveillance des retombées des poussières dans l'environnement est mis en place. Il comporte au minimum trois stations implantées la première sous les vents dominants définissant l'impact direct de l'exploitation, la seconde hors impact de l'exploitation et la troisième en zone habitable la plus proche, en accord avec l'inspection des installations classées.

Les appareils de mesures sont constitués par des collecteurs de précipitation ou par des plaquettes de dépôt dont l'implantation et l'exploitation sont conformes aux normes en vigueur (respectivement NF X 43-006 et NF X 43-007).

Des mesures seront effectuées annuellement en période estivale sèche et en fonctionnement représentatif des installations.

Les résultats des mesures des retombées de poussières sont consignés dans un registre qui est tenu à la disposition de l'inspecteur des installations classées.

L'implantation et l'exploitation de ce réseau sont à la charge de l'exploitant.

De premières mesures de retombées de poussières dans l'environnement seront effectuées dans les 9 mois qui suivent la signature du présent arrêté et dans les conditions définies ci-dessus.

ARTICLE 12 – BRUIT

Les prescriptions de l'arrêté ministériel du 23 janvier 1997, relatif à la limitation des bruits émis dans l'environnement par les installations classées pour la protection de l'environnement relevant du livre V titre 1^{er} du Code de l'Environnement, sont applicables.

L'exploitation de la carrière et des ses installations annexes est orientée et conduite de façon qu'elles ne puissent engendrer de bruits aériens susceptibles de compromettre la santé ou la sécurité du voisinage, ou de constituer une gêne pour sa tranquillité.

En dehors des tirs de mines, les bruits aériens émis par la carrière et les installations de traitement des matériaux, en limites de propriété de l'établissement, sont limités à :

- 70 dB(A) de 7 h à 22 h, sauf dimanches et jours fériés,
- 60 dB(A) de 22 h à 7 h, ainsi que les dimanches et jours fériés.

En tout état de cause, à l'intérieur des locaux riverains habités ou occupés par des tiers, que les fenêtres soient ouvertes ou fermées et, le cas échéant, en tous points des parties extérieures (cour - jardin - terrasse..) de ces mêmes locaux, l'émergence ne doit pas être supérieure à :

Niveau de bruit ambiant existant dans les zones à émergence réglementée (incluant le bruit de l'établissement)	Emergence admissible pour la période allant de 7 h 00 à 22 h 00 sauf dimanches et jours fériés	Emergence admissible pour la période allant de 22 h 00 à 7 h 00 ainsi que les dimanches et jours fériés
Supérieur à 35 dB (A) et inférieur ou égal à 45 dB (A)	6 dB (A)	4 dB (A)
Supérieur à 45 dB (A)	5 dB (A)	3 dB (A)

Le respect des valeurs maximales d'émergence doit être assuré dans les immeubles les plus proches occupés ou habités par des tiers et existant à la date de l'arrêté d'autorisation et dans les immeubles construits après cette date et implantés dans les zones destinées à l'habitation par des documents d'urbanisme opposables aux tiers publiés à la date de l'arrêté d'autorisation.

L'émergence est définie comme la différence entre les niveaux de bruit mesurés lorsque l'ensemble carrière et installations est en fonctionnement, et lorsqu'il est à l'arrêt.

Les niveaux de bruit sont appréciés par le niveau de pression continu équivalent pondéré LAeq mesuré sur une durée représentative du fonctionnement le plus bruyant.

Les mesures de bruit sont effectuées conformément à l'annexe de l'arrêté ministériel du 23 janvier 1997 relatif aux bruits aériens émis dans l'environnement par les installations classées pour la protection de l'environnement.

Les véhicules de transport, les matériels de manutention et les engins de chantier utilisés sur le périmètre de la carrière doivent être conformes à la réglementation en vigueur.

L'usage de tous appareils de communication par voie acoustique (sirènes, avertisseurs, haut-parleurs, etc.) gênants pour le voisinage est interdit, sauf si leur emploi est exceptionnel et réservé à la prévention ou au signalement d'incidents graves ou d'accidents ou à la sécurité des personnes.

Un contrôle des niveaux sonores est effectué en limite du périmètre d'autorisation de la carrière et dans les zones à émergence réglementée dans l'année qui suit la déclaration de début l'exploitation.

Le contrôle des niveaux sonores est renouvelé tous les ans et porte sur l'ensemble des installations existantes dans le périmètre autorisé de la carrière.

Le résultat de ces contrôles est communiqué à l'Inspection des Installations Classées avec les commentaires et propositions éventuelles d'améliorations.

ARTICLE 13 - VIBRATIONS

En dehors des tirs de mines, les prescriptions de la circulaire du 23 juillet 1986 relative aux vibrations mécaniques émises dans l'environnement par les installations classées pour la protection de l'environnement sont applicables.

Pour les tirs de mines, l'exploitant définit un plan de tir, prend en compte les effets des vibrations émises dans l'environnement et assure la sécurité du public lors des tirs.

Les tirs de mines ont lieu les jours ouvrables.

L'exploitant informe la mairie de Vebret des dates de programmation des tirs de mines, avec un préavis de 5 jours ouvrables.

Les tirs de mines ne doivent pas être à l'origine de vibrations susceptibles d'engendrer dans les constructions avoisinantes des vitesses particulières pondérées supérieures à 10 mm/s mesurées suivant les trois axes de la construction.

La fonction de pondération du signal est mesurée sur une courbe continue définie par les points caractéristiques suivants :

Bande de fréquence en Hz	Pondération du signal
1	5
5	1
30	1
80	3/8

En outre, le respect de la valeur limite est assuré dans les constructions existantes à la date de l'arrêté d'autorisation et dans les immeubles construits après cette date et implantés dans les zones autorisées à la construction dans les documents d'urbanisme opposables aux tiers publiés à la date de la présente autorisation.

Le respect des valeurs ci-dessus est vérifié lors du premier tir réalisé sur la carrière. Le plan de tir est, le cas échéant, adapté.

Un nouveau contrôle est effectué tous les ans, ou après toute modification du plan de tir.

La charge unitaire d'explosifs est limitée à 90 kg, en liaison avec une mise à feu séquentielle.

L'utilisation sur le site d'une unité mobile de fabrication d'explosifs est interdite.

ARTICLE 14 – DECHETS

L'exploitant prend toutes les dispositions nécessaires dans la conception, l'aménagement et l'exploitation de ses installations pour assurer une bonne gestion des déchets de son entreprise et en limiter la production et favoriser toutes les opérations de valorisation possibles.

L'exploitant effectue à l'intérieur de son établissement la séparation des déchets (dangereux ou non) de façon à faciliter leur traitement ou leur élimination dans des filières spécifiques.

Les déchets et résidus produits, entreposés dans l'établissement, avant leur traitement ou leur élimination, doivent l'être dans des conditions ne présentant pas de risques de pollution (prévention d'un lessivage par des eaux météoriques, d'une pollution des eaux superficielles et souterraines, des envols et des odeurs) pour les populations avoisinantes et l'environnement.

Les seuls modes d'élimination autorisés pour les déchets d'emballage sont la valorisation par réemploi, recyclage ou toute autre action visant à obtenir des matériaux utilisables ou de l'énergie. Cette disposition n'est pas applicable aux détenteurs de déchets d'emballage qui en produisent un volume hebdomadaire inférieur à 1 100 litres et qui les remettent au service de collecte et de traitement des communes.

Les huiles usagées doivent être éliminées conformément aux dispositions de la partie réglementaire du code de l'environnement Livre V, titre IV, Chapitre III, Section 3. Elles sont stockées dans des réservoirs étanches et dans des conditions de séparation satisfaisantes, évitant notamment les mélanges avec de l'eau ou tout autre déchet non huileux ou contaminé par des PCB. Les huiles usagées doivent être remises à des opérateurs agréés (ramasseurs ou exploitants d'installations d'élimination).

Les piles et accumulateurs usagés doivent être éliminés conformément aux dispositions de la partie réglementaire du code de l'environnement Livre V, titre IV, Chapitre III, Section 7, relatif à la mise sur le marché des piles et accumulateurs et à leur élimination.

Les pneumatiques usagés doivent être éliminés conformément aux dispositions de la partie réglementaire du code de l'environnement Livre V, titre IV, Chapitre III, Section 8. Ils sont remis à des opérateurs agréés (collecteurs ou exploitants d'installations d'élimination) ou aux professionnels qui utilisent ces déchets pour des travaux publics, de remblaiement, de génie civil ou pour l'ensilage.

Chaque lot de déchets dangereux mentionnés au premier alinéa de l'article R. 541-42 du code de l'environnement, remis à un tiers doit être accompagné du bordereau de suivi établi en application de l'arrêté ministériel du 29 juillet 2005 relatif au bordereau de suivi des déchets dangereux (formulaire CERFA n°12571*01).

Les opérations de transport de déchets doivent respecter les dispositions de la partie réglementaire du code de l'environnement Livre V, titre IV, Chapitre I^{er}, Section 4. La liste mise à jour des transporteurs utilisés par l'exploitant, est tenue à la disposition de l'inspection des installations classées.

A l'exception des installations spécifiquement autorisées, toute élimination de déchets dans l'enceinte de l'établissement est interdite. Tout brûlage à l'air libre de déchets, de quelque nature qu'ils soient, est interdit.

Lorsque les poussières de filtration ne peuvent être recyclées en fabrication, leur élimination doit être réalisée dans un centre agréé.

Les déchets produits par l'installation doivent être stockés dans des conditions limitant les risques de pollution (prévention des envols, des infiltrations dans le sol, des odeurs).

Les stockages temporaires, avant élimination des déchets spéciaux, doivent être réalisés sur des cuvettes de rétention étanches et protégées des eaux pluviales.

La quantité de déchets stockés sur le site ne doit pas dépasser la capacité mensuelle produite ou un lot normal d'expédition vers l'installation d'élimination.

L'exploitant doit être en mesure de présenter à l'Inspection des Installations Classées les justifications d'élimination des déchets. Il tient une comptabilité de tous les déchets produits et éliminés.

TITRE III - PRESCRIPTIONS SPECIFIQUES

ARTICLE 15- REGLEMENTATION GENERALE ET POLICE DES CARRIERES

15-1 - Réglementation générale

L'arrêté ministériel du 22 septembre 1994 relatif aux exploitations de carrières et aux installations de premier traitement des matériaux de carrières est applicable à cette exploitation.

15-2 - Police des carrières

L'exploitant est également tenu de respecter les dispositions prescrites par :

- les articles 87, 90 et 107 du code minier,
- le décret n° 99-116 du 12 février 1999 relatif à la police des carrières,
- le décret n° 80-331 du 7 mai 1980 modifié portant règlement général des industries extractives (R.G.I.E.).

ARTICLE 16 - RISQUES

16-1 - Consignes d'exploitation et de sécurité

L'exploitant établit sous sa responsabilité et en tant que de besoin les diverses consignes précisant les modalités d'application des dispositions du présent arrêté ainsi que celles relatives à l'utilisation des équipements, aux modes opératoires, aux interventions de maintenance et de nettoyage, aux contrôles à effectuer périodiquement ou de façon exceptionnelle notamment à la mise en route ou à l'arrêt des installations, aux opérations dangereuses, aux procédures d'arrêt d'urgence et de mise en sécurité des installations, aux mesures à prendre en cas de fuite sur un récipient ou une canalisation contenant des substances dangereuses, aux moyens d'extinction à utiliser en cas d'incendie, aux procédures d'alerte avec les numéros de téléphone du responsable d'intervention de l'établissement et des services d'incendie et de secours, etc.

Ces consignes d'exploitation et de sécurité sont tenues à jour. Elles sont affichées dans les lieux fréquentés par le personnel et aux abords des installations et équipements concernés.

16-2 - Connaissance des produits - Etiquetage

L'exploitant doit avoir à sa disposition des documents lui permettant de connaître la nature et les risques des produits dangereux présents dans l'installation, en particulier les fiches de sécurité prévues par l'article R231-53 du code du travail.

L'inventaire et l'état des stocks des substances ou préparations dangereuses présentes dans l'établissement (nature, état physique et quantité, emplacements) en tenant compte des phrases de risques codifiées par la réglementation en vigueur, sont constamment tenus à jour.

Cet inventaire, auquel est annexé un plan général des stockages, est tenu à la disposition permanente de l'inspection des installations classées et des services de secours.

Les fûts, réservoirs et autres emballages doivent porter en caractères très lisibles le nom des produits et les symboles de danger conformément, s'il y a lieu, à la réglementation relative à l'étiquetage des substances et préparations chimiques dangereuses.

La présence de matières dangereuses ou combustibles est limitée aux nécessités de l'exploitation.

16-3 - Incendie

L'installation doit être accessible depuis la route principale, et disposer de lieux de passage suffisants, pour permettre l'intervention des services d'incendie et de secours.

L'installation doit être dotée de moyens de secours contre l'incendie appropriés aux risques et conformes aux normes en vigueur, notamment :

- d'extincteurs répartis à l'intérieur des locaux, sur les aires extérieures et les lieux présentant des risques spécifiques, à proximité des dégagements, bien visibles et facilement accessibles ; les agents d'extinction doivent être appropriés aux risques à combattre et compatibles avec les produits stockés,
- d'un moyen permettant d'alerter les services d'incendie et de secours,

Ces matériels doivent être maintenus en bon état et vérifiés au moins une fois par an.

16-4 - Formation du personnel

Outre l'aptitude au poste occupé, les différents opérateurs et intervenants sur le site, y compris le personnel intérimaire, reçoivent une formation sur les risques inhérents des installations, la conduite à tenir en cas d'incident ou accident et, sur la mise en œuvre des moyens d'intervention.

ARTICLE 17 - AMENAGEMENTS ET EQUIPEMENTS

17-1 - Installations électriques

Les installations électriques seront réalisées par des personnes qualifiées, avec du matériel électrique approprié, conformément aux règles de l'art et suivant les textes et les normes en vigueur. Il en est de même des adjonctions, modifications ou réparations.

Les équipements métalliques (charpentes, réservoirs, cuves, canalisations, etc.) sont mis à la terre conformément aux normes applicables et compte tenu de la nature des produits.

Toutes les installations électriques doivent être maintenues en bon état. Les défauts et anomalies constatés sont supprimés dans les meilleurs délais.

Elles doivent être contrôlées après leur installation ou leur modification, puis vérifiées périodiquement par une personne ou un organisme agréé.

17-2 – Stockage et distribution d’hydrocarbures

Les hydrocarbures seront stockés dans des réservoirs fixes qui devront être construits et équipés suivant les règles de l’art et de la réglementation en vigueur pour les dépôts classés, notamment les réservoirs aériens seront placés dans une cuvette de rétention conforme aux dispositions de l’article 10-2 ci avant.

Les réservoirs devront être maintenus solidement de façon qu’ils ne puissent se déplacer sous l’effet du vent, des eaux et des trépidations.

Le matériel d’équipement des réservoirs devra être conçu et monté de telle sorte qu’il ne risque pas d’être soumis à des tensions anormales en cas de dilatation, tassement du sol, etc...

Il est en particulier interdit d’intercaler des tuyauteries flexibles entre le réservoir et les robinets ou clapets d’arrêt isolant ce réservoir des appareils d’utilisation.

Les vannes de piétement devront être en acier ou en fonte spéciale présentant les mêmes garanties d’absence de fragilité.

Les canalisations devront être métalliques, être installées à l’abri des chocs et donner toutes garanties de résistance aux actions mécaniques, physiques, chimiques ou électrolytiques.

Chaque réservoir devra être équipé d’un dispositif permettant de connaître, à tout moment, le volume du liquide contenu.

Ce dispositif ne devra pas, par sa construction et son utilisation, produire une déformation ou une perforation de la paroi du réservoir.

En dehors des opérations de jaugeage, l’orifice permettant un jaugeage direct devra être fermé par un tampon hermétique. Le jaugeage sera interdit pendant l’approvisionnement du réservoir.

Tout réservoir de stockage des hydrocarbures non utilisé sera dégazé, et le cas échéant, neutralisé ou évacué.

Avant chaque remplissage de réservoirs, un contrôle devra être pratiqué, visant à s’assurer qu’il est capable de recevoir la quantité d’hydrocarbures à livrer sans risque de débordement.

Chaque réservoir devra être équipé d’une canalisation de remplissage dont l’orifice comportera un raccord fixe d’un modèle standard et correspondant à ceux équipant les flexibles de raccordement du véhicule ravitailleur.

En dehors des opérations d’approvisionnement cet orifice devra être fermé par un obturateur étanche. Les égouttures de cet orifice devront être récupérées.

La canalisation de remplissage, à proximité de l’orifice, devra mentionner, de façon apparente, la nature du produit et la capacité du réservoir qu’elle relie.

Le réservoir devra être placé en contrebas des appareils d’utilisation ou de distribution, sauf si l’installation comporte un dispositif de sécurité évitant tout écoulement accidentel du liquide par siphonnage. Une notice détaillée et un certificat d’efficacité de ce dispositif devront être conservés sur le site de la carrière.

Les aires de remplissage et de soutirage devront être conçues et aménagées de telle sorte qu'à la suite d'un incident, les liquides répandus ne puissent se propager ou polluer les eaux. Elles seront du type « plate forme engins » visée à l'article 4-5.

Les appareils de distribution devront présenter toutes les sécurités et les garanties relatives à la manipulation de liquides inflammables.

Ils devront être ancrés et protégés contre les heurts de véhicules (îlots en béton, butoir de roue).

Les flexibles de distribution ou de remplissage seront conformes à la norme en vigueur. Ils seront entretenus en bon état de fonctionnement et remplacés au plus tard 6 ans après leur date de fabrication. On devra éviter qu'ils traînent sur l'aire de distribution.

Le robinet de distribution sera muni d'un dispositif automatique commandant l'arrêt total du débit lorsque le récepteur est plein.

Les produits fixants ou absorbants appropriés permettant de retenir les hydrocarbures accidentellement répandus seront stockés et disponibles à proximité du poste de distribution, avec les moyens nécessaires à leur mise en œuvre.

ARTICLE 18 - GARANTIE FINANCIERE

18-1 - Montant de la garantie

La garantie financière a pour but d'assurer, en cas de défaillance du bénéficiaire de l'autorisation, une remise en état du site visant une insertion satisfaisante de la carrière dans son environnement.

Le montant de la garantie financière est fixé à :

<u>Période</u>	<u>Montant de la garantie</u>
0 - 5 ans	240 479 €
5 - 10 ans	243 279 €
10 - 15 ans	260 552 €
15 - 20 ans	268 155 €
20 - 25 ans	271 704 €
25 - 30 ans (remise en état finale)	271 704 €

Valeurs de référence prises pour le calcul de la garantie financière : indice TP01 = 635,60 (septembre 2008) et taux de la TVA_R = 19,6%.

Ce montant est automatiquement actualisé, sous la responsabilité de l'exploitant, sur la base de l'indice TPO1 publié par l'INSEE et de l'évolution de la TVA. Cette révision intervient pour fixer le montant réel de la garantie de la période considérée > à 5 ans, qui doit figurer sur l'acte de cautionnement à produire.

Cette actualisation est effectuée sur la base de l'annexe III de l'arrêté ministériel du 09 février 2004, relatif à la détermination du montant des garanties financières de remise en état des carrières prévues par la législation des installations classées.

Cette révision intervient également automatiquement durant la période considérée lorsque l'indice progresse de plus de 15 % sur une période inférieure à cinq ans. Cette actualisation intervient dans les six mois suivant cette augmentation.

Ce montant peut, le cas échéant, être révisé si la conduite de l'exploitation ou la remise en état s'écarte notablement du schéma prévisionnel produit. Cette révision est initiée, soit par l'exploitant sur présentation d'un dossier motivé, soit par l'inspection des installations classées.

Toute modification des conditions d'exploitation conduisant à l'augmentation du montant des garanties financières doit être portée sans délai à la connaissance du Préfet et ne peut intervenir avant la fixation du montant de celles-ci par arrêté complémentaire et la fourniture de l'attestation correspondante par l'exploitant.

18-2 - Justification de la garantie

La garantie financière est constituée sous la forme d'un acte de cautionnement solidaire délivré, soit par un établissement de crédit, soit par une entreprise d'assurance. Cet acte est conforme au modèle d'attestation fixé par l'arrêté interministériel du 1^{er} février 1996.

L'attestation de garantie financière actualisée couvrant la première période est adressée au Préfet en même temps que la déclaration de début d'exploitation prévue à l'article 5 du présent arrêté.

Les renouvellements successifs de la garantie financière actualisée couvrant les périodes suivantes sont également adressés au Préfet, au moins six mois avant l'échéance de la garantie en cours.

En toute période, l'exploitant doit être en mesure de justifier l'existence d'une caution solidaire telle que prévue par la réglementation. Notamment, le document correspondant doit être disponible au siège de l'entreprise ou sur un site proche et l'inspection des Installations Classées pour la Protection de l'Environnement peut en demander communication lors de toute visite.

Indépendamment des sanctions pénales qui peuvent être engagées, l'absence de garantie financière, constatée après mise en demeure, entraîne la suspension de l'autorisation. Conformément à l'article L.514-3 du code de l'environnement, pendant la durée de la suspension, l'exploitant est tenu d'assurer à son personnel le paiement des salaires indemnités et rémunérations de toute nature auxquels il a droit jusqu'alors.

18-3 - Appel à la garantie financière

Indépendamment des sanctions pénales qui peuvent être engagées, le Préfet fait appel à la garantie financière :

- soit en cas de non-respect des prescriptions de l'autorisation d'exploiter en matière de remise en état, après intervention des mesures prévues à l'article L 514-1 du code de l'environnement,
- soit en cas de disparition physique (personnes physiques) ou juridique (sociétés) de l'exploitant et d'absence de remise en état conforme au présent arrêté.

18-4 - Levée de la garantie financière

L'obligation de disposer d'une garantie financière ne peut être levée que par arrêté préfectoral après constat, par l'inspection des installations classées, de la remise en état conforme aux prescriptions de l'autorisation d'exploiter et du respect des procédures réglementaires de cessation d'activité.

TITRE IV - DISPOSITIONS GENERALES

ARTICLE 19 - MODIFICATION – CHANGEMENT D'EXPLOITANT

Tout projet de modification des conditions d'exploitation et de remise en état, des installations annexes de leur mode de fonctionnement, etc., de nature à entraîner un changement notable des éléments du dossier de la demande ou des prescriptions du présent arrêté est porté avant sa réalisation à la connaissance du Préfet avec tous les éléments d'appréciation.

Le changement d'exploitant est soumis à autorisation préfectorale.

La demande de changement d'exploitant doit être conforme aux dispositions de l'article R.516-1 du Code de l'Environnement. Cette demande est instruite dans les formes prévues à l'article R.512-31.

ARTICLE 20 - INCIDENT – ACCIDENT

L'exploitant est tenu à déclarer dans les meilleurs délais à l'inspection des installations classées les accidents ou incidents survenus du fait du fonctionnement de son installation qui sont de nature à porter atteinte aux intérêts mentionnés à l'article L.511-1 du code de l'environnement.

Un rapport d'accident ou, sur demande de l'inspection des installations classées, un rapport d'incident est transmis par l'exploitant à l'inspection des installations classées. Il précise notamment les circonstances et les causes de l'accident ou de l'incident, les effets sur les personnes et l'environnement, les mesures prises ou envisagées pour éviter un accident ou un incident similaire et pour en pallier les effets à moyen ou long terme.

Ce rapport est transmis sous 15 jours à l'inspection des installations classées.

ARTICLE 21 – ARCHEOLOGIE

Toute découverte faite au cours de l'exploitation de la carrière pouvant intéresser l'archéologie, doit être préservée et doit faire l'objet d'une déclaration immédiate au maire et au Service Régional de l'Archéologie.

Les agents de ce service ont accès sur la carrière après autorisation de l'exploitant. Ils doivent se conformer aux consignes de sécurité qui leur sont données.

ARTICLE 22 – CONTROLES

L'inspection des installations classées peut demander que des contrôles, des prélèvements et des analyses soient effectués par un organisme, dont le choix est soumis à son approbation s'il n'est pas agréé à cet effet, dans le but de vérifier le respect des prescriptions du présent arrêté.

Les frais occasionnés par ces contrôles sont supportés par l'exploitant.

ARTICLE 23 - SUIVI DE L'EXPLOITATION ET DE LA REMISE EN ETAT

L'exploitant établit un plan orienté de la carrière sur fond cadastral, sur lequel sont mentionnés :

- les limites du périmètre sur lequel porte le droit d'exploiter ainsi que ses abords dans un rayon de 50 m,
- le positionnement des bornes permettant la délimitation du terrain (la borne nivelée sera repérée),
- les éléments dont l'intégrité conditionne le respect de la sécurité publique (routes, chemins, ouvrages publics, habitations, etc.).

Ce plan est mis à jour tous les ans, avant le 31 décembre de l'année en cours.

Cette mise à jour concerne :

- l'emprise des infrastructures (bassin de décantation - pistes - stocks),
- les surfaces défrichées à l'avancement,
- le positionnement des fronts,
- l'emprise des chantiers (découverte - extraction - parties exploitées non remises en état ...),
- l'emprise des zones remises en état,

- les courbes de niveau ou cote d'altitude des points significatifs.

Les surfaces de ces différentes zones ou emprises sont consignées dans une annexe à ce plan, de même que le calcul des volumes extraits. Les écarts par rapport au schéma prévisionnel d'exploitation et de remise en état produit en vue de la détermination de la garantie financière sont mentionnés.

Ce plan et cette annexe sont tenus à la disposition de l'inspection des installations classées.

ARTICLE 24 - DOCUMENTS – REGISTRES

Les documents où figurent les principaux renseignements concernant le fonctionnement de l'installation et notamment le dossier de la demande avec l'étude d'impact, les divers registres mentionnés au présent arrêté, les résultats des contrôles ainsi que les consignes doivent être tenus à la disposition de l'inspection des installations classées.

Il peut, par ailleurs, demander que des copies ou synthèses de ces documents lui soient adressées, ainsi que toutes justifications des mesures prises pour respecter les dispositions du présent arrêté.

ARTICLE 25 - VALIDITE – CADUCITE

La présente autorisation, délivrée en application du code de l'environnement relatif aux installations classées pour la protection de l'environnement ne dispense pas le bénéficiaire d'obtenir toutes autres autorisations exigées par les lois et règlements en vigueur.

Elle cesse de produire effet si la carrière n'est pas mise en exploitation dans les trois ans suivant la notification du présent arrêté ou si elle reste inexploitée pendant plus de deux années consécutives, sauf le cas de force majeure.

Passé ces délais, la mise en exploitation ou la reprise de l'activité est subordonnée à une nouvelle autorisation.

ARTICLE 26 - HYGIENE ET SECURITE DU PERSONNEL

L'exploitant doit se conformer par ailleurs aux dispositions du Code Minier et ses textes d'application dans l'intérêt de l'hygiène et de la sécurité des travailleurs et de la sécurité publique.

L'exploitant doit recourir à un organisme agréé conformément aux termes de l'arrêté du 31 décembre 2001 pour le développement de la prévention en matière de sécurité et de santé au travail dans les carrières.

Le cas échéant, le titulaire de la présente autorisation portera à la connaissance de la direction régionale de l'industrie, de la recherche et de l'environnement le nom de la personne physique chargée de la direction technique des travaux.

ARTICLE 27 - DROITS DES TIERS

Les droits des tiers sont et demeurent expressément réservés.

ARTICLE 28 - CESSATION D'ACTIVITE

La cessation d'activité de la carrière et des installations doit être notifiée au Préfet six mois avant l'arrêt définitif qui en tout état de cause ne peut se situer après la date d'expiration de l'autorisation.

A la notification de cessation d'activité il est joint un dossier comprenant le plan à jour des terrains d'emprise de la carrière ainsi qu'un mémoire sur l'état du site.

Le mémoire précise les mesures prises ou prévues pour la remise en état du site et pour mettre et laisser celui-ci dans un état tel qu'il ne puisse porter atteinte aux intérêts mentionnés à l'article L.511-1 du code de l'environnement et comporte notamment :

- l'évacuation ou l'élimination des produits dangereux et des déchets présents sur le site,
- les interdictions ou limitations d'accès au site,
- la suppression des risques d'incendie et d'explosion,
- la surveillance des effets de l'installation sur son environnement,
- l'intégration de l'exploitation dans son environnement, dans la mesure du possible, des photos significatives de l'état du site après remise en état.

ARTICLE 29 - PUBLICITE – INFORMATION

Une copie du présent arrêté est déposée en mairie de Vebret pour y être consultée par toute personne intéressée.

Un extrait de l'arrêté, énumérant notamment les motifs qui ont fondé la décision ainsi que les prescriptions auxquelles l'installation est soumise, est affiché à ladite mairie pendant une durée minimum de un mois. Procès-verbal de l'accomplissement de cette formalité est dressé par les soins du Maire.

Le même extrait est affiché en permanence et de façon visible dans la carrière par les soins du bénéficiaire de l'autorisation.

Un avis est inséré, par les soins du Préfet et aux frais de l'exploitant, dans deux journaux locaux ou régionaux diffusés dans tout le département ou tous les départements intéressés.

ARTICLE 30 – DELAIS ET VOIES DE RECOURS

Le présent arrêté est soumis à un contentieux de pleine juridiction.

Il ne peut être déféré qu'au tribunal administratif de Clermont-Ferrand.

Le délai de recours est de deux mois pour l'exploitant. Le délai commence à courir du jour où la présente décision lui a été notifiée.

Pour les tiers, personnes physiques ou morales, les communes intéressées ou leurs groupements, en raison des inconvénients ou des dangers que le fonctionnement de l'installation présente pour les intérêts visés à l'article L. 511-1, le délai de recours est de six mois à compter de l'achèvement des formalités de publicité de la déclaration de début d'exploitation transmise par l'exploitant au préfet.

ARTICLE 31 – DIFFUSION

Le présent arrêté est notifié à la société PERSIANI ET FILS et publié au recueil des actes administratifs du département.

Copie en est adressée :

- M. le Secrétaire Général de la préfecture du Cantal;
- M. le sous préfet de Mauriac ;
- M. le directeur départemental des territoires
- M. le maire de la commune de Vebret chargé des formalités d'affichage ;
- M. le directeur régional de l'environnement, de l'aménagement et du logement à Clermont-Ferrand;


- M. le chef de l'unité territoriale du Cantal de la direction régionale de l'environnement, de l'aménagement et du logement;
 - M. le directeur départemental des affaires sanitaires et sociales ;
 - M. le chef de l'unité territoriale du Cantal de la direction régionale des affaires culturelles ;
 - M. le directeur régional des affaires culturelles ;
- M. le directeur régional de la CRAM ;
chargés, chacun en ce qui le concerne, d'en assurer l'exécution.

Aurillac, le 29 janvier 2010

LE PREFET,
Signé : Paul MOURIER


TITRE I - MESURES COMMUNES	3
<u>ARTICLE 1 – ACTES ANTERIEURS</u>	3
<u>ARTICLE 2 - NATURE DE L'AUTORISATION</u>	3
<u>ARTICLE 3 - DURÉE - LOCALISATION</u>	3
<u>ARTICLE 4 - AMÉNAGEMENTS PRÉLIMINAIRES</u>	4
4-1 - Affichage	4
4-2 - Bornage.....	4
4-3 - Clôture	4
4.4 - Accès.....	4
4-5 - Plate-forme engins.....	4
4-6 - Eaux pluviales.....	4
<u>ARTICLE 5 - DÉCLARATION D'EXPLOITATION</u>	5
<u>ARTICLE 6 - CONDUITE DE L'EXPLOITATION</u>	5
6-1 - Principe d'exploitation.....	5
6-2 - Décapage - découverte.....	6
6-3 - Extraction, phasage	6
6-4 - Aménagement - entretien	6
6-5 - Explosifs.....	6
<u>ARTICLE 7 - REMISE EN ETAT</u>	7
7-1 - Principe.....	7
7-2 - Remblayage.....	7
7-3 - Mesures particulières.....	7
7-4 - Fin d'exploitation.....	9
<u>ARTICLE 8 - SECURITE PUBLIQUE</u>	10
8-1 - Accès sur la carrière.....	10
8-2 - Distances limites et zones de protection	10
8-3 - Sentiers de randonnées	10
TITRE II - PRÉVENTION DES POLLUTIONS	11
<u>ARTICLE 9 - DISPOSITIONS GÉNÉRALES</u>	11
<u>ARTICLE 10 - POLLUTION DES EAUX</u>	11
10-1 - Prélèvement d'eaux dans le milieu naturel	11
10-2 - Prévention des pollutions accidentelles.....	11
10-3 - Eau de procédé des installations	12
10-4 - Qualité des effluents rejetés	12
10-5 - Contrôle	13
10-6 - Eaux sanitaires.....	13
<u>ARTICLE 11 - POLLUTION DE L'AIR ET POUSSIÈRES</u>	13
<u>ARTICLE 12 – BRUIT</u>	14
<u>ARTICLE 13 - VIBRATIONS</u>	15
<u>ARTICLE 14 – DECHETS</u>	16

TITRE III - PRESCRIPTIONS SPECIFIQUES	17
<u>ARTICLE 15- REGLEMENTATION GENERALE ET POLICE DES CARRIERES</u>	17
15-1 - Réglementation générale.....	17
15-2 - Police des carrières	17
<u>ARTICLE 16 - RISQUES</u>	17
16-1 - Consignes d'exploitation et de sécurité.....	17
16-2 - Connaissance des produits - Etiquetage.....	18
16-3 - Incendie.....	18
16-4 - Formation du personnel.....	18
<u>ARTICLE 17 - AMENAGEMENTS ET EQUIPEMENTS</u>	18
17-1 - Installations électriques.....	18
17-2 – Stockage et distribution d’hydrocarbures.....	19
<u>ARTICLE 18 - GARANTIE FINANCIERE</u>	20
18-1 - Montant de la garantie.....	20
18-2 - Justification de la garantie	21
18-3 - Appel à la garantie financière	21
18-4 - Levée de la garantie financière.....	21
TITRE IV - DISPOSITIONS GENERALES	21
<u>ARTICLE 19 - MODIFICATION – CHANGEMENT D'EXPLOITANT</u>	21
<u>ARTICLE 20 - INCIDENT – ACCIDENT</u>	22
<u>ARTICLE 21 – ARCHEOLOGIE</u>	20
<u>ARTICLE 22 – CONTROLES</u>	20
<u>ARTICLE 23 - SUIVI DE L’EXPLOITATION ET DE LA REMISE EN ETAT</u>	20
<u>ARTICLE 24 - DOCUMENTS – REGISTRES</u>	23
<u>ARTICLE 25 - VALIDITE – CADUCITE</u>	23
<u>ARTICLE 26 - HYGIENE ET SECURITE DU PERSONNEL</u>	23
<u>ARTICLE 27 - DROITS DES TIERS</u>	23
<u>ARTICLE 28 - CESSATION D'ACTIVITE</u>	23
<u>ARTICLE 29 - PUBLICITE – INFORMATION</u>	24
<u>ARTICLE 30 – DELAIS ET VOIES DE RECOURS</u>	
<u>ARTICLE 31 – DIFFUSION</u>	24

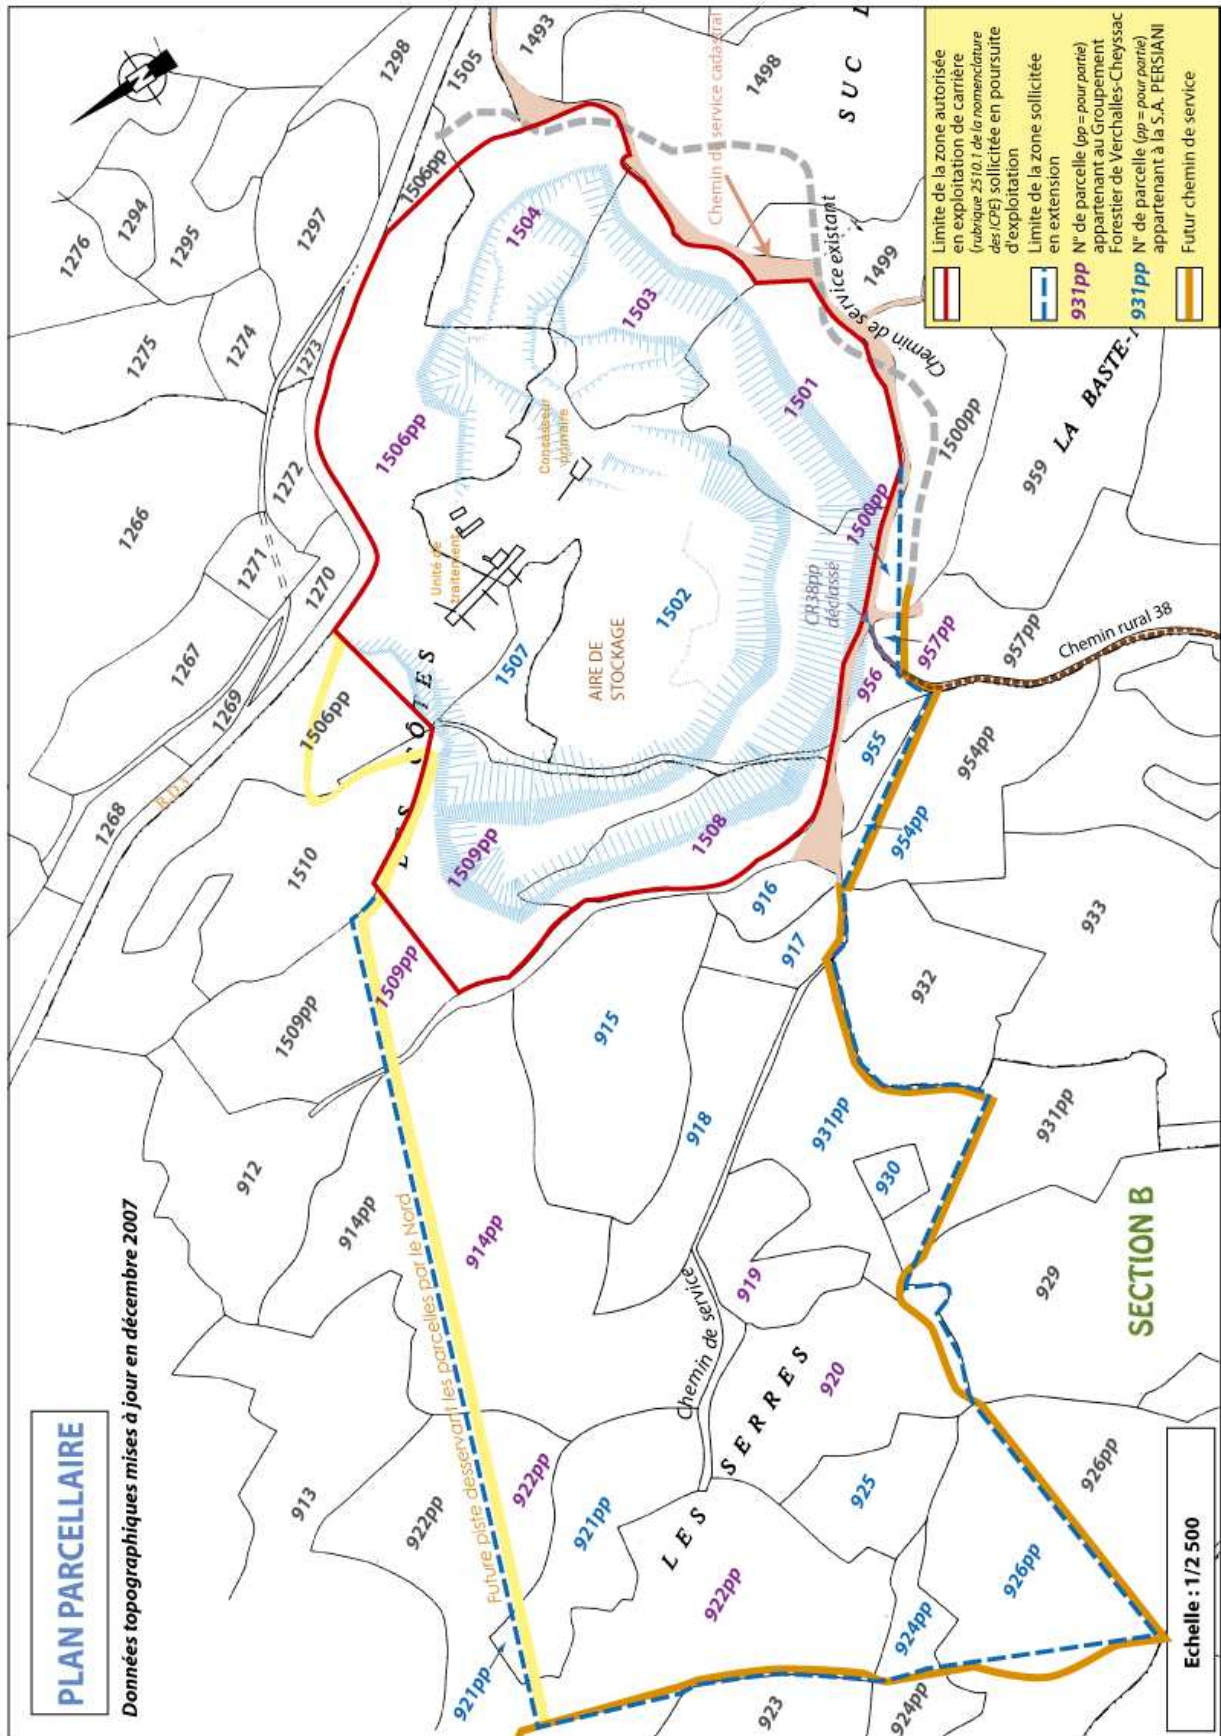


PLAN DE PHASAGE

Etat de la carrière en 2008

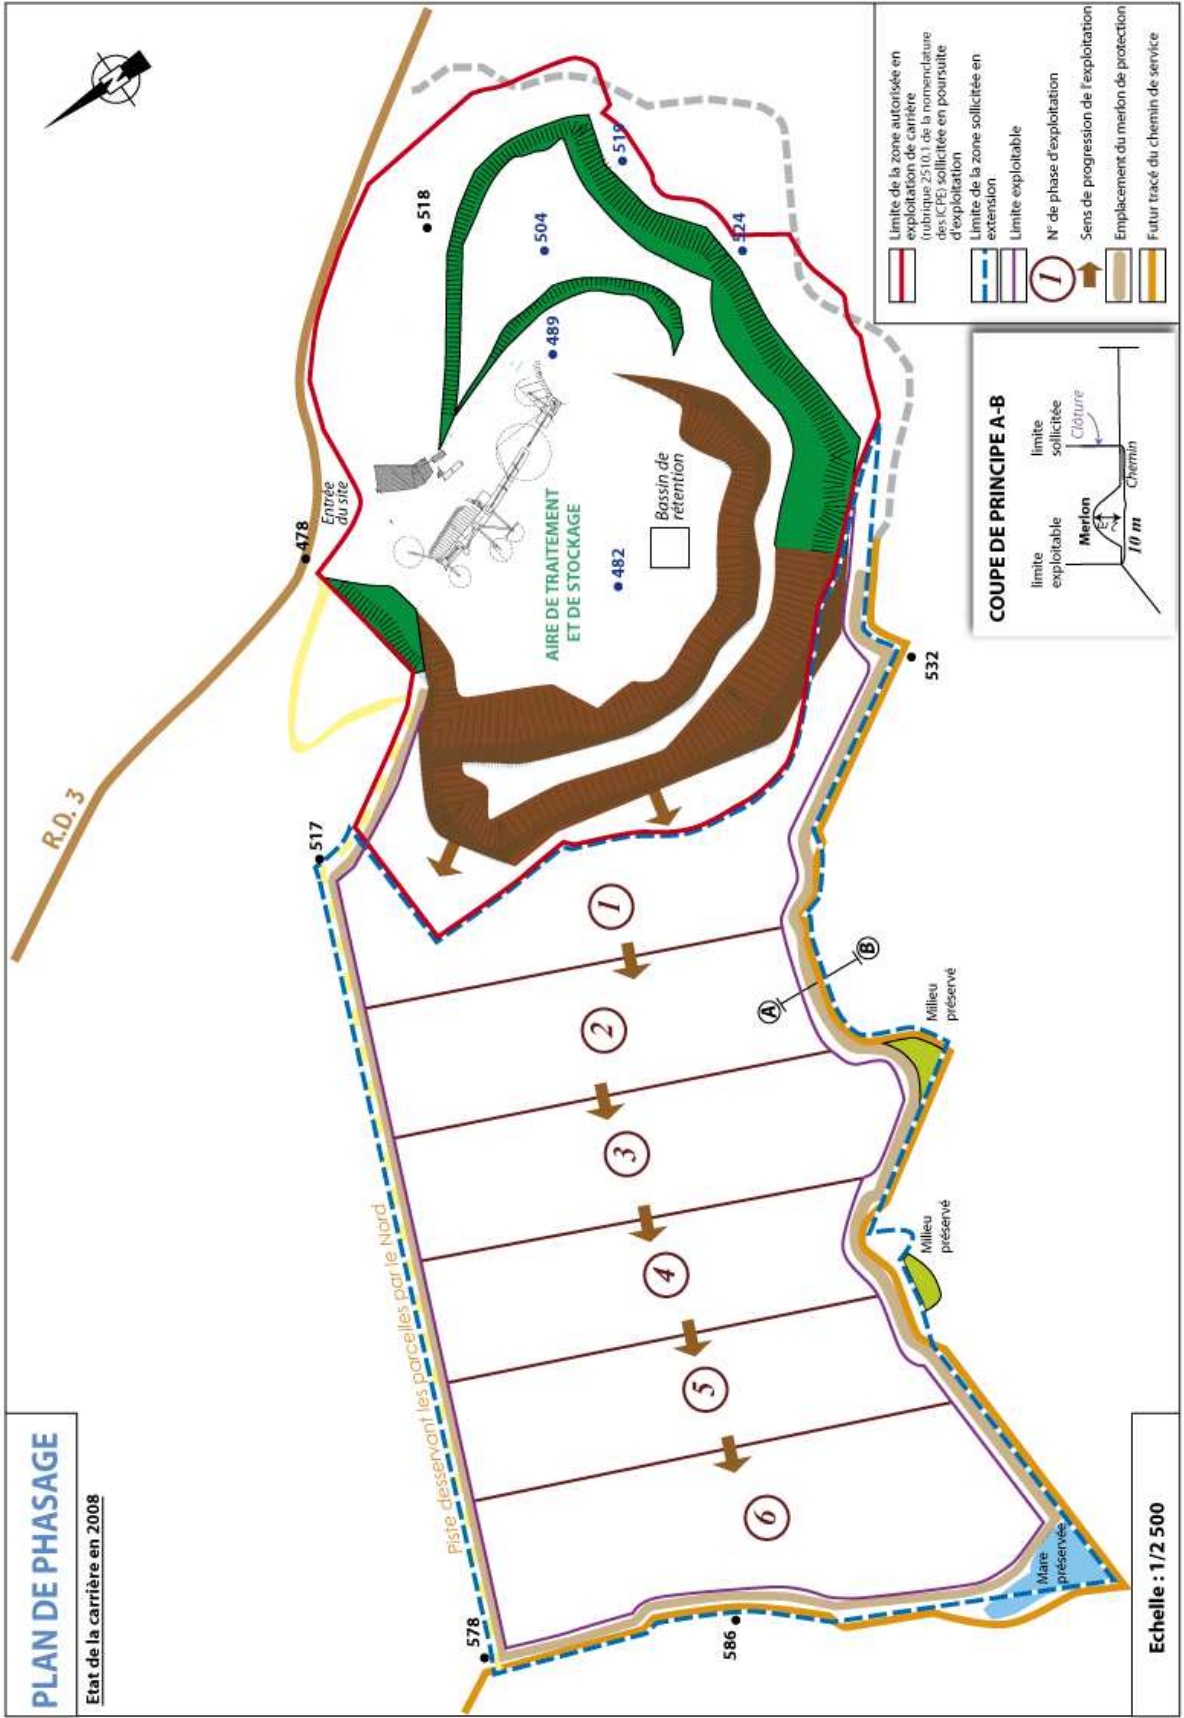


COUPE DE PRINCIPE A-B

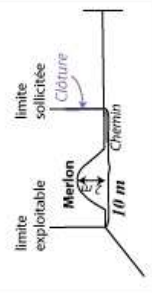


Echelle : 1/2 500


PLAN D'ETAT PREVISIONNEL A LA DATE D'OBTENTION DE L'AUTORISATION

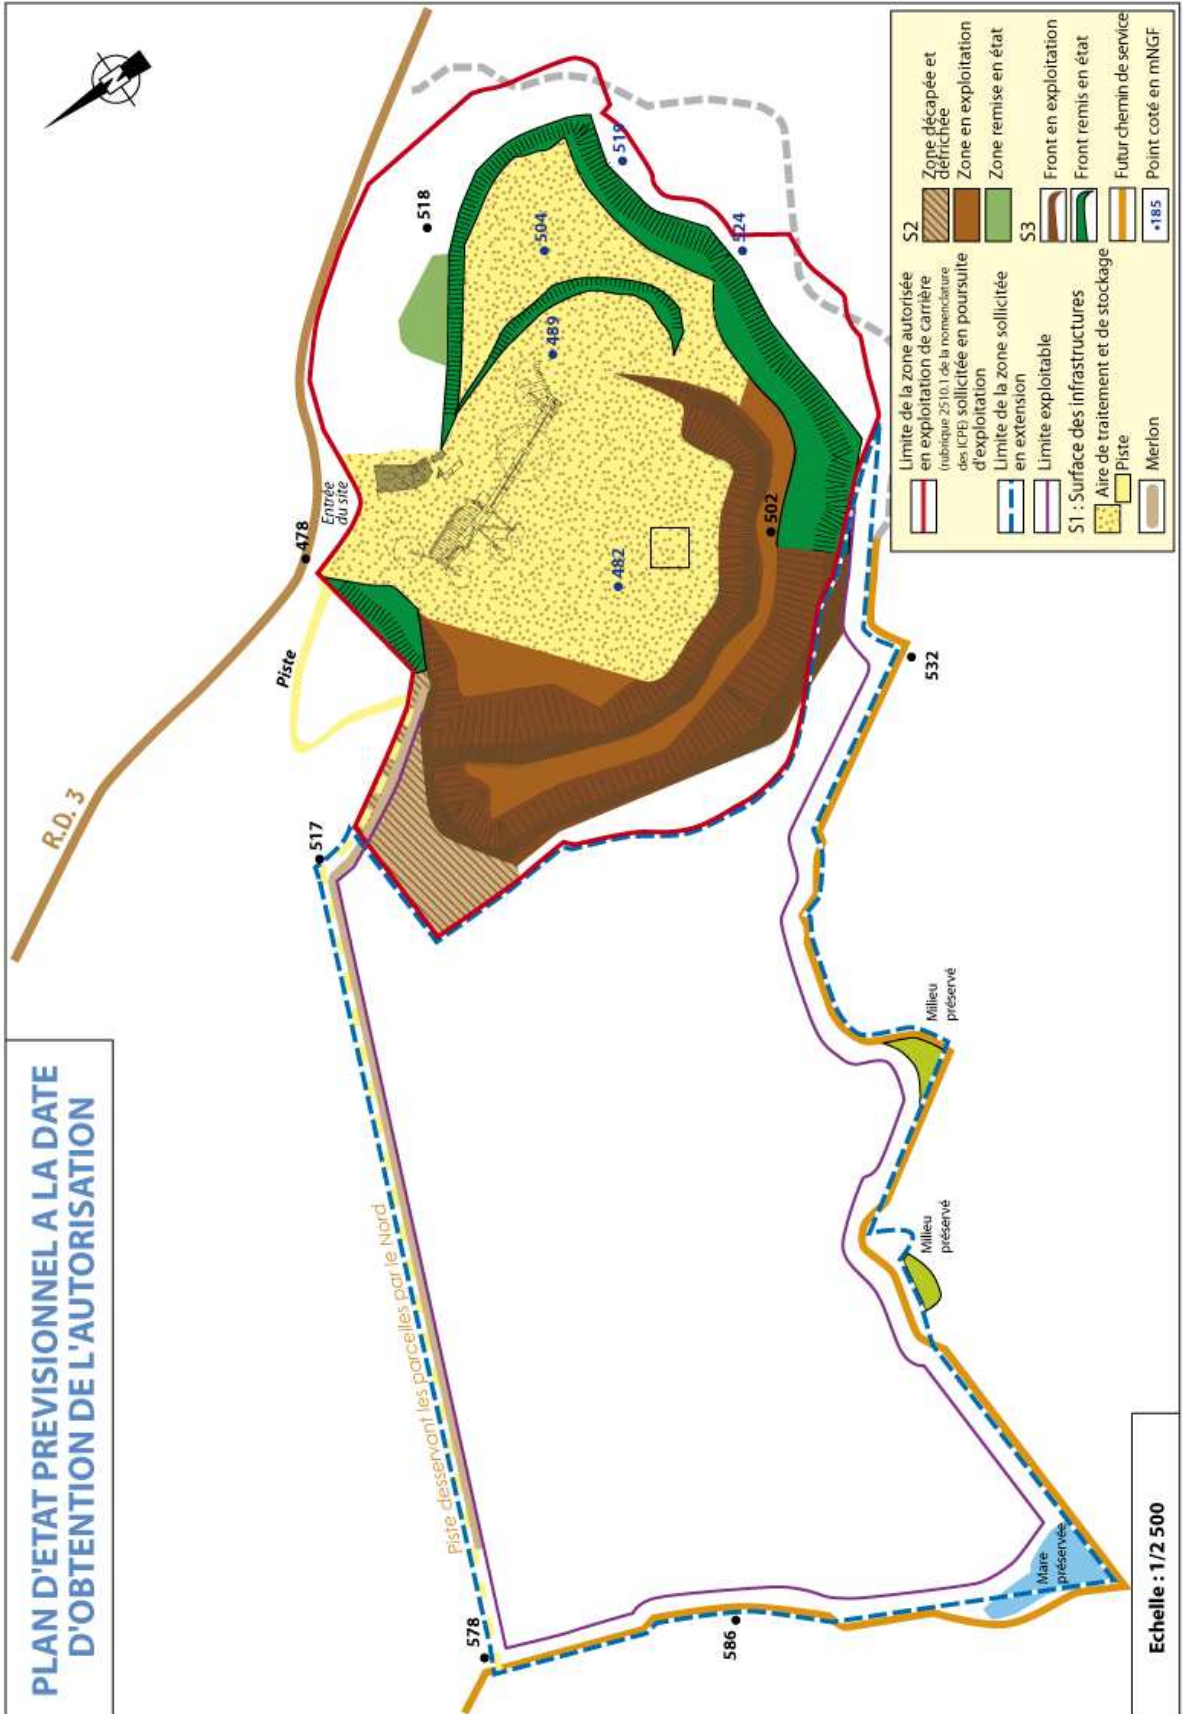

PLAN D'ETAT PREVISIONNEL EN FIN DE PREMIERE PHASE QUINQUENNALE

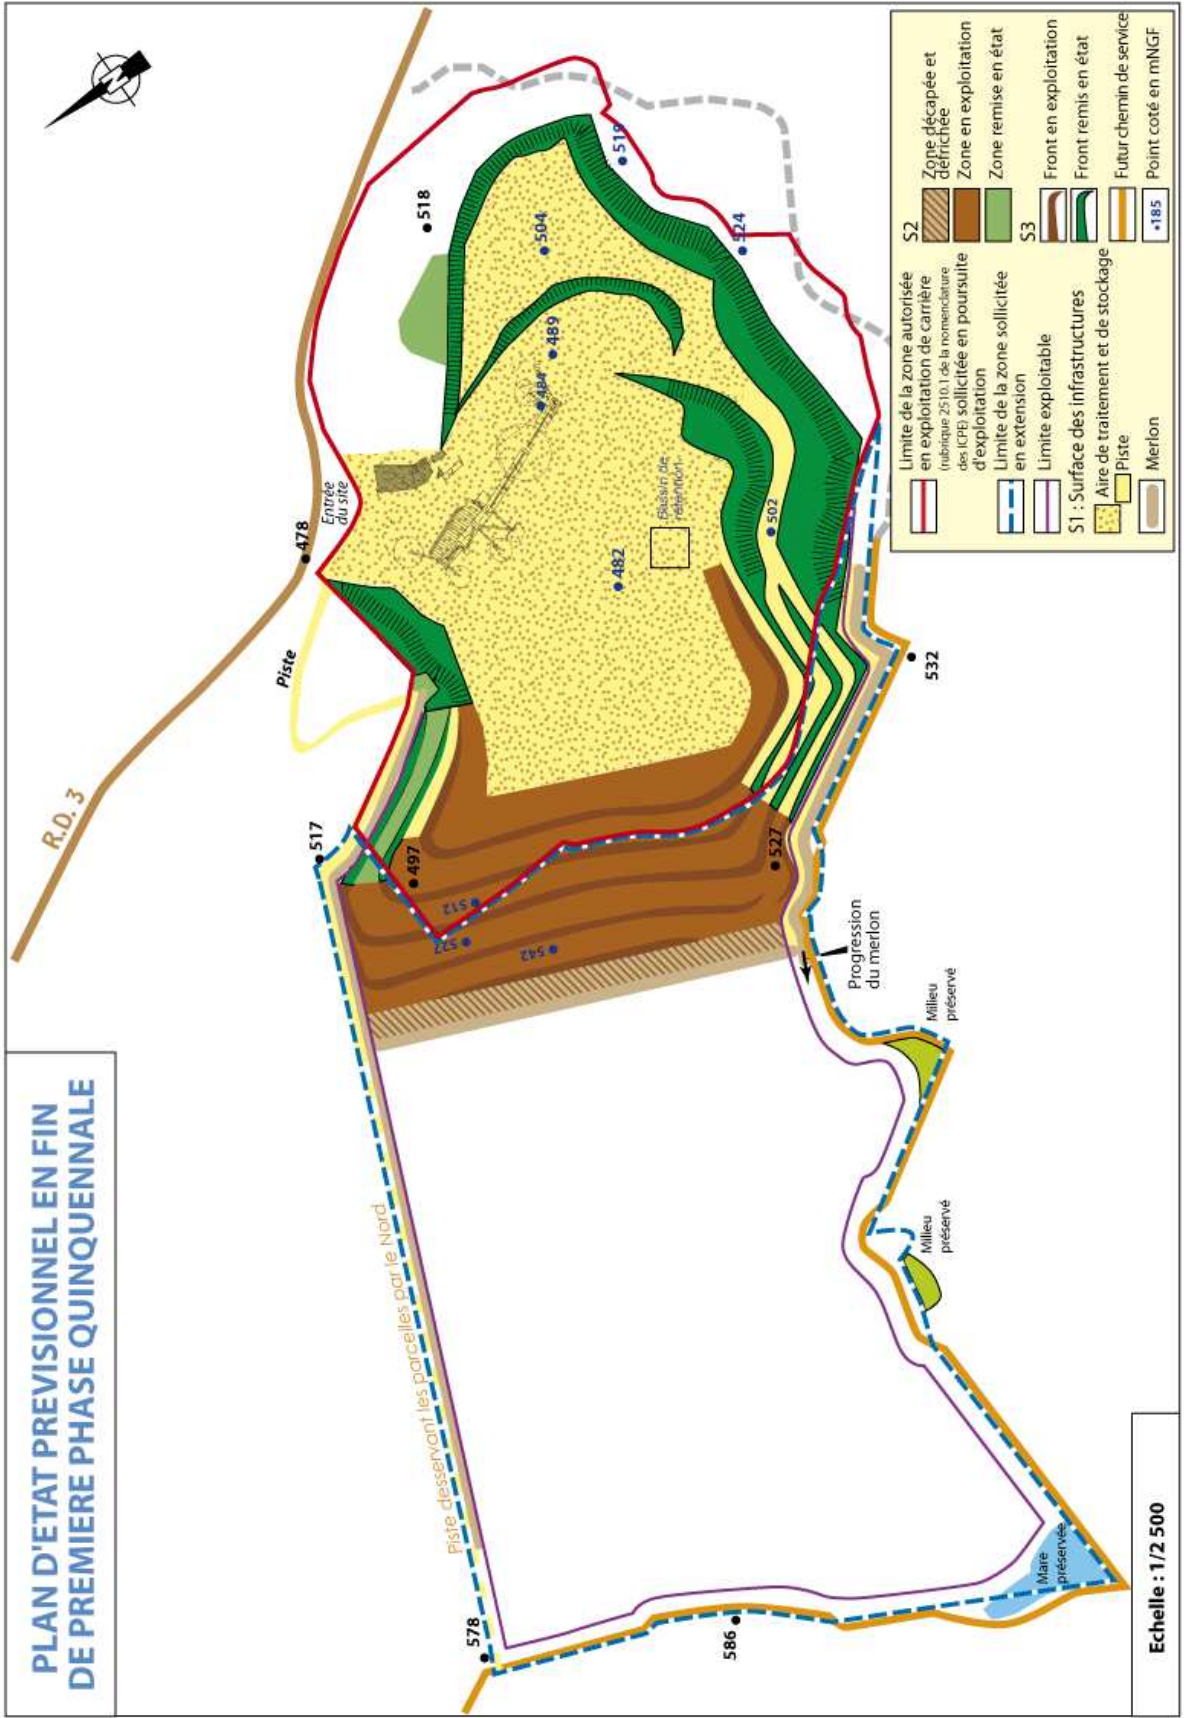


PLAN D'ETAT PREVISIONNEL EN FIN DE DEUXIEME PHASE QUINQUENNALE

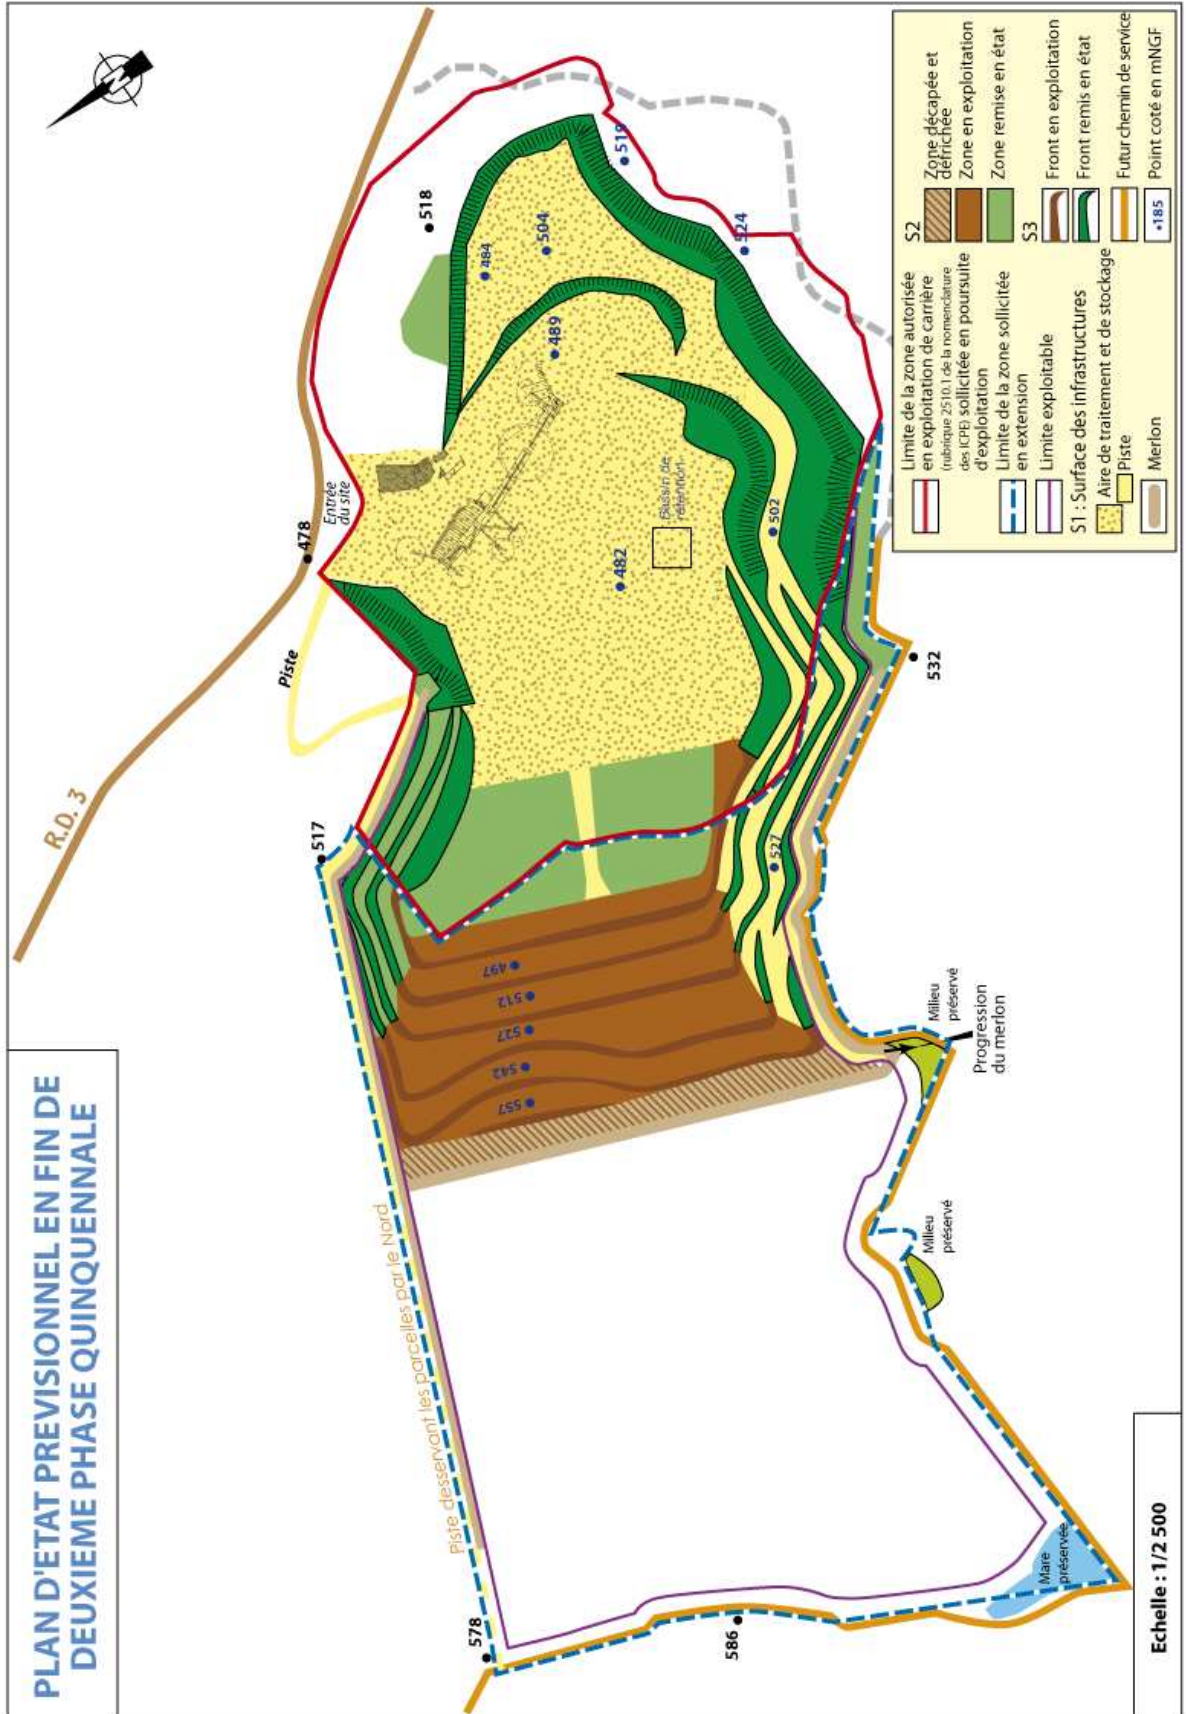

Echelle : 1/2 500

PLAN D'ETAT PREVISIONNEL EN FIN DE TROISIEME PHASE QUINQUENNALE

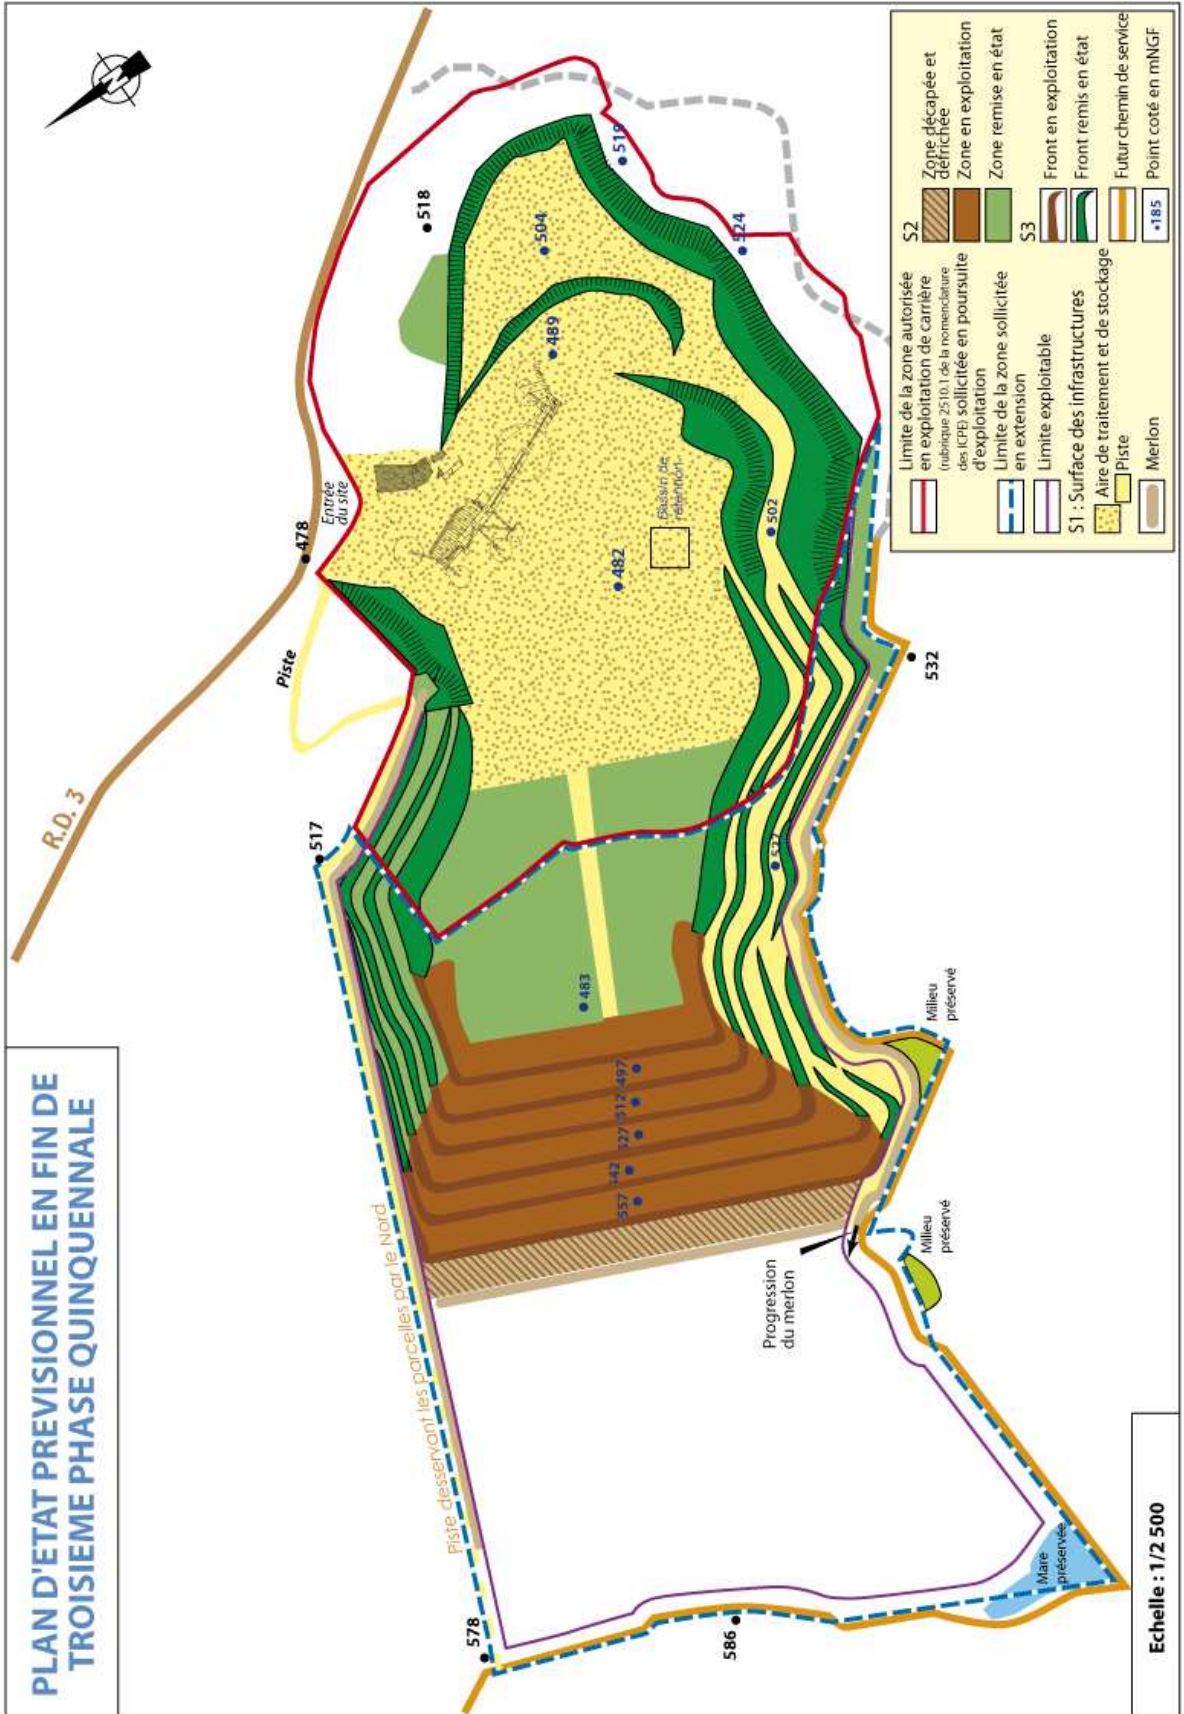

	Limite de la zone autorisée en exploitation de carrière (rubrique 2510.1 de la nomenclature des ICP) sollicitée en poursuite d'exploitation		S2	Zone désignée et défrichée
	Limite de la zone sollicitée en extension		S3	Zone remise en état
	Limite exploitable			Front en exploitation
	S1 : Surface des infrastructures			Front remis en état
	Aire de traitement et de stockage			Futur chemin de service
	Piste			Point coté en mNGF
	Merlon			+185

Echelle : 1/2 500

PLAN D'ETAT PREVISIONNEL EN FIN DE QUATRIEME PHASE QUINQUENNALE




PLAN D'ETAT PREVISIONNEL EN FIN DE CINQUIEME PHASE QUINQUENNALE



	Limite de la zone autorisée en exploitation de carrière (rubrique 2510.1 de la nomenclature des ICP) sollicitée en poursuite d'exploitation		S2	Zone désignée et défrichée
	Limite de la zone sollicitée en extension		S3	Zone remise en état
	Limite exploitable			Front en exploitation
	S1 : Surface des infrastructures			Front remis en état
	Aire de traitement et de stockage			Futur chemin de service
	Piste			Point coté en mNGF
	Merlon			


Echelle : 1/2 500

**PLAN D'ETAT PREVISIONNEL
EN FIN DE L'AUTORISATION**

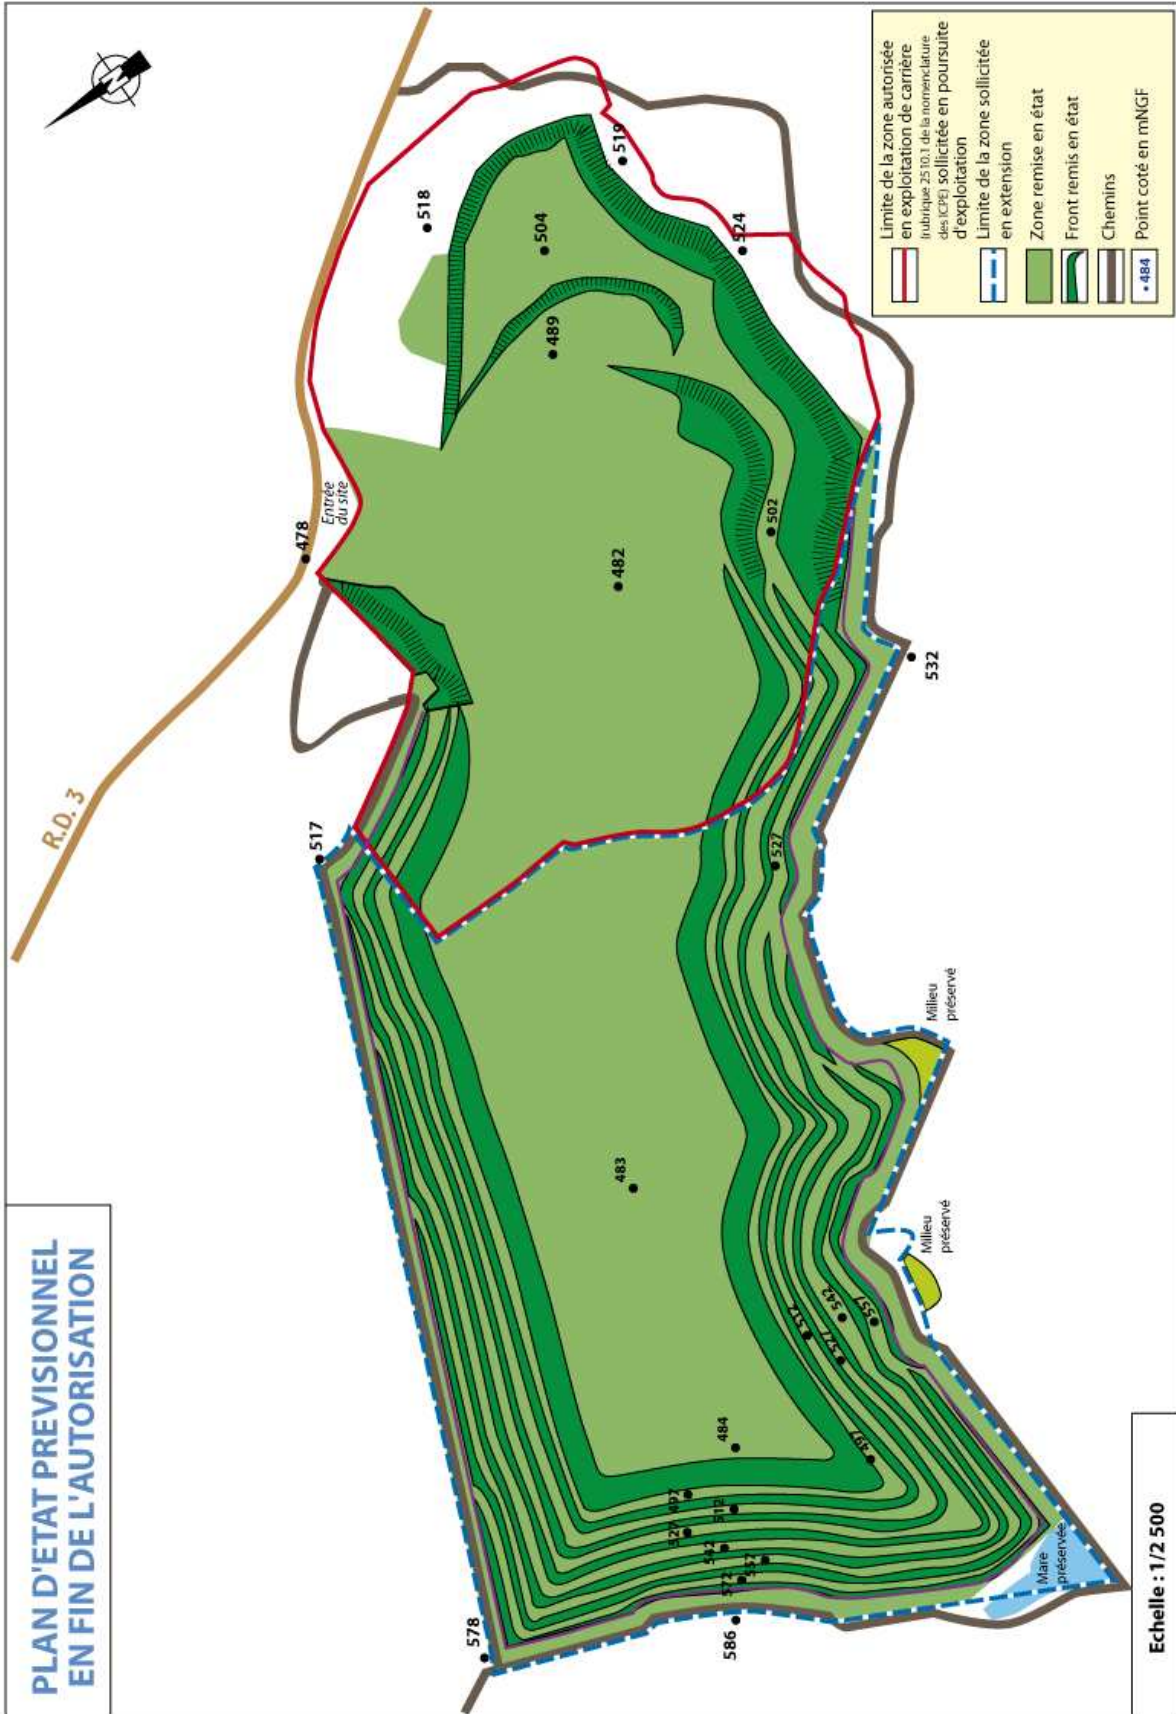


PROFILS TOPOGRAPHIQUES


A l'état final

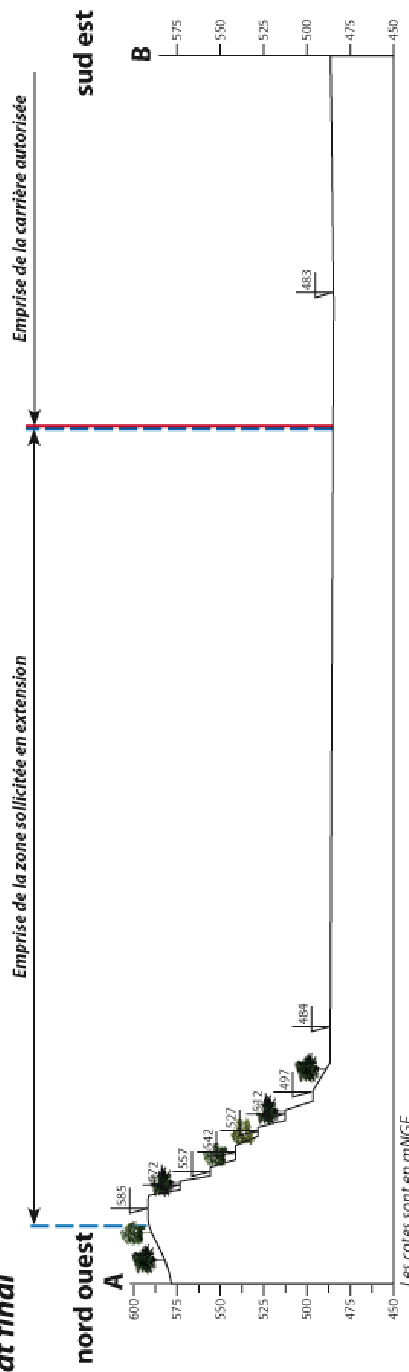

LOCALISATION DES PROFILS TOPOGRAPHIQUES

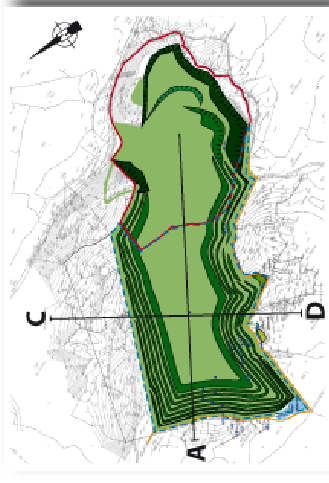

- Limite de la zone autorisée en exploitation de carrière (rubrique 2510.1 de la nomenclature des ICFE) sollicitée en poursuite d'exploitation
- Limite de la zone sollicitée en extension
- Localisation des profils

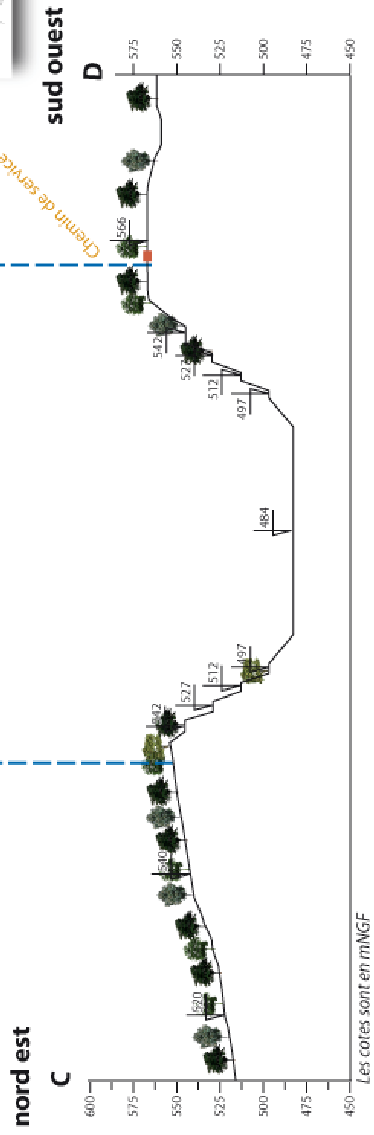

1/2 500

Echelle 1/2 500

Projet Société PEISIANI - Commune de Vebret (13)

Carte 6

PLAN DE L'ETAT FINAL

Echelle 1/2.500

— Périmètre des terrains objet de la demande

Aménagements

- Front de taille subvertical
- Banquette avec pente extérieure
- Banquette avec pente intérieure
- Rombais inertes et abris de découverte réalisés entre 20 et 45°
- Eboulis rocheux
- Chemin piste
- Plantation arborée
- Peuplement arbustif spontané
- Peuplement spontané de Genêt à balais
- Saulaie spontanée
- Dépression en eau
- Végétation spontanée de pelouse sur carreau et remblais

Divers

- 562 . Point côté en m NGF

Echelle 1/2.500
Fond de plan : plan topographique

Eléments conservés ou périphériques

- Végétation forestière arborée
- Lende sur butte rocheuse
- Mare
- Chemin

