



PREFECTURE DE LA HAUTE-SAVOIE

**Direction Départementale
de la Protection des Populations**

**Service Protection de l'Environnement
Industriel et Agricole**

Le Préfet de la Haute-Savoie,
Chevalier de la légion d'honneur,

Arrêté DDPP n° 2010.43 du 26 février 2010

Autorisant monsieur Michel Genet – société Decap'tout à exploiter une installation de décapage située à PRINGY

VU le code de l'environnement et notamment le titre Ier du livre V, relatif aux installations classées pour la protection de l'environnement, le titre IV du livre V relatif aux déchets, et le titre 1^{er} du livre II relatif à l'eau et aux milieux aquatiques,

VU le décret 2004-374 du 29 avril 2004 modifié, relatif aux pouvoirs des préfets et à l'organisation et à l'action des services de l'Etat dans les régions et départements et notamment son article 43 ;

VU le décret du 17 mars 2008 portant nomination de M. Jean-François RAFFY, Sous-Préfet, en qualité de Secrétaire général de la Préfecture de la Haute-Savoie ;

VU le décret du 24 juillet 2009 portant nomination de M. Jean-Luc VIDELAINE, Préfet, en qualité de Préfet de la Haute-Savoie ;

VU la demande présentée le 29 juin 2009 par laquelle monsieur Michel GENET sollicite l'autorisation d'exploiter une installation de décapage par voie chimique de bois et métaux sur le territoire de la commune de Pringy,

VU les avis recueillis au cours de l'instruction réglementaire,

VU le dossier de l'enquête publique et les conclusions du commissaire-enquêteur,

VU l'avis des conseils municipaux de Pringy, Metz-Tessy et Argonay,

VU les avis des services,

CONSIDERANT qu'en application des dispositions de l'article L512-1 du code de l'environnement, l'autorisation ne peut être accordée que si les dangers ou inconvénients peuvent être prévenus par des mesures que spécifie l'arrêté préfectoral,

CONSIDERANT que les conditions d'aménagement et d'exploitation fixées par l'arrêté préfectoral d'autorisation doivent tenir compte, d'une part, de l'efficacité des techniques disponibles et de leur économie, d'autre part de la qualité, de la vocation et de l'utilisation des milieux environnants, ainsi que de la gestion équilibrée de la ressource en eau,

CONSIDERANT que les conditions légales de délivrance de l'autorisation sont réunies,

VU le rapport de l'inspecteur des installations classées de la direction régionale de l'environnement, de l'aménagement et du logement en date du 22 janvier 2010,

VU l'avis du conseil départemental de l'environnement et des risques sanitaires et technologiques réuni le 10 février 2010,

SUR la proposition de monsieur le secrétaire général de la préfecture,

A R R E T E

TITRE 1 - DISPOSITIONS GENERALES

ARTICLE 1.1

Monsieur Michel GENET, entrepreneur individuel dont le siège social est établi au 61 impasse de la Lècherte à Argonay 74370, est autorisé à poursuivre l'exploitation au 277 chemin des Rutys 74370 Pringy, d'une installation de décapage par voie chimique de bois et métaux.

ARTICLE 1.2

L'établissement comprendra les principales installations suivantes :

- une cuve de décapage contenant une solution de soude (cuve de 4,5 m³ contenant 2,25 m³ de bain) ;
- une cuve de neutralisation contenant de l'acide oxalique (cuve de 4,5 m³ contenant 2,25 m³ de bain);
- un nettoyeur haute pression pour le rinçage ;
- une cabine de séchage ;
- une installation de décantation et de filtration des eaux usées ;

ARTICLE 1.3

Les activités exercées sur le site sont visées par les rubriques suivantes de la nomenclature des installations classées :

N° de rubrique	Activité	Niveau présent sur le site	Régime : A : Autorisation D : Déclaration
2565.2.a)	Décapage de surfaces par voie chimique (procédés utilisant des liquides), le volume total des cuves de traitement étant supérieur à 1 500 litres	4 500 litres	A

ARTICLE 1.4

La présente autorisation ne dispense pas le bénéficiaire des formalités et accords exigibles, le cas échéant, par d'autres réglementations (code de l'urbanisme, code du travail, voirie, etc..).

Les installations et leurs annexes seront situées, installées et exploitées conformément aux plans et données techniques contenus dans les différents dossiers de demande d'autorisation, sauf dispositions contraires du présent arrêté.

ARTICLE 1.6 : Mise en service

L'arrêté d'autorisation cessera de produire effet lorsque les installations n'auront pas été mises en service dans le délai de trois ans, ou n'auront pas été exploitées durant deux années consécutives, sauf cas de force majeure.

ARTICLE 1.7 : Accident - Incident

L'exploitant est tenu de déclarer dans les meilleurs délais à l'inspecteur des installations classées de la direction régionale de l'environnement, de l'aménagement et du logement, les accidents ou incidents survenus du fait du fonctionnement de cette installation et qui sont de nature à porter atteinte aux intérêts mentionnés à l'article L511-1 du code de l'environnement.

Sont à signaler notamment en application de ces dispositions :

- tout déversement accidentel de liquides polluants,
- tout incendie ou explosion,
- toute émission anormale de fumée ou de gaz irritants, odorants ou toxiques,
- toute élévation anormale du niveau des bruits émis par l'installation,
- tout résultat d'une analyse ou d'un contrôle de la qualité des eaux rejetées, du niveau de bruit, de la teneur des fumées en polluants, des installations électriques, etc ..., de nature à faire soupçonner un dysfonctionnement important ou à caractère continu des dispositifs d'épuration ou l'existence d'un danger.

Si le fonctionnement des installations fait apparaître des inconvénients ou dangers que les prescriptions du présent arrêté ne suffisent pas à prévenir, l'exploitant doit en faire dans les meilleurs délais la déclaration à l'Inspecteur des Installations classées.

Dans les cas visés aux alinéas précédents, l'exploitant prendra les mesures d'exécution immédiate nécessaires pour faire cesser les dangers ou inconvénients et limiter les conséquences pour les intérêts protégés par l'article L511-1 du code de l'environnement.

ARTICLE 1.8 : Modification - Extension - Changement d'exploitant

Toute modification apportée par le demandeur à l'installation, à son mode d'utilisation ou à son voisinage, et de nature à entraîner un changement notable des éléments du dossier de demande d'autorisation, devra être portée avant sa réalisation à la connaissance du préfet avec tous les éléments d'appréciation.

Dans le cas où l'établissement changerait d'exploitant, le nouvel exploitant ou son représentant devra en faire la déclaration au préfet de la Haute-Savoie dans le mois suivant la prise de possession.

ARTICLE 1.9 : Abandon de l'exploitation

En cas de fermeture ou de cessation d'une activité particulière à l'intérieur de l'établissement, l'exploitant devra adresser au préfet la notification prévue par l'article R512-74 du code de l'environnement, et ce trois mois au moins avant l'arrêt de l'installation.

En outre, l'exploitant devra remettre le site dans un état tel qu'il ne puisse porter atteinte aux intérêts mentionnés à l'article L511-1 du code de l'environnement, et qu'il permette un usage futur du site déterminé selon les dispositions des articles R512-75 et R512-76 du code de l'environnement.

A tout moment, même après la remise en état du site, le préfet pourra imposer à l'exploitant, par arrêté pris dans les formes prévues à l'article R212-31 du code de l'environnement, les prescriptions nécessaires à la protection des intérêts mentionnés à l'article L. 511-1 de ce même code.

En cas de modification ultérieure de l'usage du site, l'exploitant ne pourra se voir imposer de mesures complémentaires induites par ce nouvel usage sauf s'il est lui-même à l'initiative de ce changement d'usage.

Pour les installations ayant cessé leur activité avant le 1er octobre 2005, le préfet pourra imposer à tout moment à l'exploitant, par arrêté pris dans les formes prévues à l'article R212-31 du code de l'environnement, les prescriptions nécessaires à la protection des intérêts mentionnés à l'article L. 511-1 de ce même code, en prenant en compte un usage du site comparable à celui de la dernière période d'exploitation de l'installation.

TITRE II : PRESCRIPTIONS APPLICABLES A L'ENSEMBLE DES INSTALLATIONS

PREVENTION DE LA POLLUTION DES EAUX

ARTICLE 2.1 : Généralités

La présente autorisation vaut autorisation et/ou tient lieu de déclaration pour les ouvrages, installations, travaux et activités nécessaires à l'exploitation de l'installation, relevant de l'article R 214-1 du code de l'environnement.

ARTICLE 2.2 : Alimentation en eau

Toutes dispositions seront prises afin d'éviter tout phénomène de pollution du réseau public de distribution d'eau et du réseau d'eau à usage domestique à l'intérieur de l'usine. A ce titre, le ou les réseaux d'eau industrielle seront distincts du réseau d'eau potable, et leur branchement sur le réseau d'alimentation sera équipé d'un disconnecteur ou se fera par l'intermédiaire d'une capacité alimentée gravitairement après rupture de charge.

L'exploitant tiendra à la disposition de l'Inspecteur des Installations classées l'état de ses consommations annuelles d'eau. Il devra rechercher par tous les moyens économiques acceptables et notamment à l'occasion de remplacement de matériel à diminuer au maximum la consommation d'eau de son établissement. Toutes les installations de prélèvement d'eau seront munies de compteurs volumétriques agréés.

La consommation d'eau de l'usine sera relevée mensuellement. Elle sera portée sur un registre.

Le prélèvement maximal d'eau autorisé est de 70 m³ par an.

L'exploitant devra, le cas échéant, se conformer aux mesures d'urgence que le préfet serait susceptible d'imposer dans le cadre des articles R. 211-66 à R. 211-70 et R. 216-9 du code de l'environnement, relatifs à la limitation ou à la suspension provisoire des usages de l'eau.

ARTICLE 2.3 : Collecte des effluents liquides

Toutes dispositions seront prises pour éviter la dilution et pour conserver à l'état le plus concentré possible les divers effluents issus des installations afin d'en faciliter le traitement et si besoin, les prélever à la source pour permettre des traitements spécifiques.

Le réseau de collecte des effluents liquides devra être de type séparatif. Un plan du réseau d'égout faisant apparaître les secteurs collectés, les regards, les points de branchement, les points de rejet, sera établi, régulièrement tenu à jour et mis à la disposition de l'Inspecteur des Installations classées.

Les ouvrages de rejet devront être en nombre aussi limité que possible et aménagés de manière à réduire au maximum la perturbation apportée au milieu récepteur.

Les ouvrages de collecte et les réseaux d'évacuation des eaux polluées ou susceptibles de l'être devront être étanches. Leur tracé devra en permettre le curage ou la visite en cas de besoin. En aucun cas ces ouvrages ne devront contenir des canalisations de transport de fluides dangereux ou être en relation directe ou indirecte avec celles-ci.

ARTICLE 2.4 : conditions de rejet des effluents

2.4.1 - Eaux pluviales

Les eaux pluviales seront rejetées dans le réseau communal ayant comme exutoire le Viéran puis le Fier.

Les eaux pluviales susceptibles d'être polluées : eaux de ruissellement des aires de stationnement, de chargement seront collectées et subiront un traitement avant leur rejet.

2.4.2 - Eaux usées domestiques

Les eaux usées domestiques seront rejetées dans le réseau du Syndicat du lac d'Annecy, raccordé à la station d'épuration des Poiriers à Poisy.

2.4.3 - Eaux de refroidissement

Les eaux de refroidissement seront en tout ou partie recyclées conformément aux instructions de la circulaire du 10 août 1979, relative à la conception des circuits de réfrigération en vue de prévenir la pollution de l'eau. En cas d'évacuation vers le milieu naturel superficiel, ces eaux devront présenter des caractéristiques physicochimiques et bactériologiques équivalentes à celles qu'elles avaient lors de leur prélèvement, sauf en ce qui concerne la température qui est limitée à 30°C.

2.4.4 - Eaux industrielles

Ces effluents devront respecter les normes suivantes avant rejet et sans dilution :

- pH compris entre 5,5 et 8,5
- température inférieure à 30°C.

1) Les volumes rejetés devront être en toutes circonstances inférieurs à 500 litres par jour.

2) Les concentrations seront inférieures en toutes circonstances à :

Paramètres	Concentration sur 24 heures en mg/l
DCO	600 mg/l
MEST	30 mg/l
P total	50 mg/l
Hydrocarbures	5 mg/l
AOX	5 mg/l
Cadmium	0,2 mg/l
Cuivre	2 mg/l
Fer	5 mg/l
Nickel	2 mg/l
Plomb	0,5 mg/l

Arsenic	0,05 mg/l
---------	-----------

ARTICLE 2.5 : Contrôle des rejets d'eaux résiduaires

2.5.1 - Dispositifs de prélèvement

Les ouvrages de rejet d'eaux résiduaires seront équipés de dispositifs permettant l'exécution dans de bonnes conditions du contrôle des rejets.

L'exploitant est tenu de permettre l'accès, à toute époque, à ces ouvrages à l'Inspecteur des Installations classées et aux agents de la collectivité gestionnaire du réseau public d'assainissement.

2.5.2 - Autosurveillance

L'exploitant consignera sur un registre lors de chaque rejet d'eaux usées la date, l'heure et la durée de chaque rejet, le volume, et la valeur du pH mesuré.

Une copie de ce registre sera adressée chaque trimestre à l'inspecteur des installations classées de la direction régionale de l'environnement, de l'aménagement et du logement avant le 15 du mois suivant.

2.5.3 - Contrôles périodiques

L'exploitant fera réaliser des contrôles périodiques par un laboratoire agréé suivant les normes AFNOR en vigueur selon les dispositions suivantes :

Paramètres	Fréquence de détermination
DCO	semestrielle
DBO5	
MEST	
P total	
Hydrocarbures	
AOX	
Cadmium	
Cuivre	
Fer	
Nickel	
Plomb	
Arsenic	

Ces analyses seront réalisées sur un échantillon moyen représentatif du rejet pendant la période prise en compte.

Le compte-rendu de ces analyses sera adressé à l'Inspecteur des Installations classées dès qu'il sera en la possession de l'exploitant.

Le coût de ces mesures, contrôles et analyses sera supporté par l'exploitant.

2.5.4 - Contrôles exceptionnels

L'inspecteur des Installations classées, pourra procéder, de façon inopinée, à des prélèvements dans les effluents et les eaux réceptrices, et à leur analyse par un laboratoire agréé. Le coût de ces analyses sera supporté par l'exploitant. Le nombre des contrôles à sa charge sera toutefois limité à deux par an, sauf dans le cas où les prescriptions techniques imposées par le présent arrêté ne seraient pas respectées.

ARTICLE 2.6 : Prévention des pollutions accidentelles

2.6.1 - Capacités de rétention

Toute unité (réservoirs, fûts, bidons, bouteilles ...) susceptible de contenir des liquides inflammables, toxiques ou nocifs pour le milieu naturel devra être associée à une capacité de rétention étanche dont le volume sera au moins égal à la plus grande des deux valeurs suivantes :

- 100 % de la capacité du plus grand récipient associé,
- 50 % de la capacité globale des récipients associés.

Les cuvettes de rétention seront conçues pour résister à la poussée et à l'action corrosive des liquides éventuellement répandus. Lorsqu'elles sont associées à des stockages de liquides inflammables, elles devront posséder une stabilité au feu de degré 2 heures.

Elles seront correctement entretenues et débarrassées des eaux météoriques pouvant les encombrer. Elles ne comporteront aucun moyen de vidange par simple gravité dans les égouts ou le milieu récepteur.

Les capacités de rétention des baignoires de décapage et de neutralisation seront munies d'un déclencheur d'alarme en point bas. Les capacités de rétention ont vocation à être vides de tout liquide et ne seront pas munies de systèmes automatiques de relevage des eaux.

2.6.2 - Postes de chargement ou de déchargement

Les aires où s'opèrent des chargements ou des déchargements de tels liquides seront étanches et conçues pour recueillir tout débordement accidentel ou égoutures avant leur arrivée dans le milieu récepteur.

PREVENTION DE LA POLLUTION ATMOSPHERIQUE

ARTICLE 3.1 : Principes généraux

L'émission dans l'atmosphère de fumées, de buées, de suies, de poussières ou de gaz ne devra pas incommoder le voisinage, nuire à la santé ou à la sécurité publiques, à la production agricole, à la bonne conservation des monuments et au caractère des sites.

Cette disposition est applicable aux effluents gazeux captés dans les ateliers, aux buées, fumées et autres émanations nuisibles ou malodorantes.

ARTICLE 3.2 : Conduits d'évacuation

Leur forme, notamment dans la partie la plus proche du débouché, devra être conçue de manière à favoriser au maximum l'ascension et la diffusion des effluents. Il est en particulier interdit d'installer des chapeaux ou des dispositifs équivalents au-dessus du débouché à l'atmosphère des cheminées.

ARTICLE 3.3 : Conditions de rejet

Les rejets atmosphériques de l'établissement devront présenter au maximum les caractéristiques suivantes :

repère du rejet	Paramètre	concentration mg/Nm3
Extraction sur bains	Acidité totale exprimée en H	0,5 mg/m3
	Alcalins, exprimés en OH	10 mg/m3

ARTICLE 3.4 : Contrôles

3.4.1 - Contrôles périodiques

Une analyse des polluants cités à l'article 3.3 sera réalisée chaque année. Le compte rendu sera adressé à l'inspecteur des installations classées.

Le choix du laboratoire choisi par l'exploitant pour la réalisation de ces mesures sera soumis à l'approbation de l'Inspecteur des Installations classées.

3.4.3 - Contrôles exceptionnels

L'inspecteur des installations classées pourra faire procéder à des analyses des polluants émis par les installations, ainsi que de la qualité du milieu environnant. Le coût de ces contrôles sera supporté par l'exploitant.

PREVENTION DE LA POLLUTION PAR LES DECHETS

ARTICLE 4.1 : Principes généraux

L'exploitant devra prendre toutes les dispositions nécessaires dans la conception et l'exploitation de ses installations pour assurer une bonne gestion des déchets de son entreprise et ce, conformément aux dispositions législatives et réglementaires en vigueur (titre IV du livre V du code de l'environnement).

Dispositions relatives aux plans d'élimination des déchets

L'élimination des déchets industriels spéciaux devra respecter les orientations définies dans le plan régional de valorisation et d'élimination des déchets industriels spéciaux approuvé par l'arrêté préfectoral du 28 août 1994.

L'élimination des déchets industriels banals devra respecter les orientations définies dans le plan départemental d'élimination des déchets ménagers et assimilés.

ARTICLE 4.2 : Procédure de gestion des déchets

L'exploitant organisera, par une procédure écrite, la collecte et l'élimination des différents déchets générés par l'établissement. Cette procédure, régulièrement mise à jour, sera tenue à la disposition de l'inspecteur des installations classées.

ARTICLE 4.3 : Dispositions particulières

4.3.1 - Récupération - Recyclage - Valorisation

Toutes dispositions devront être prises pour limiter les quantités de déchets produits, notamment en effectuant toutes les opérations de recyclage et de valorisation techniquement et économiquement possibles.

Le tri des déchets tels que le bois, le papier, le carton, le verre ..., devra être effectué en vue de leur valorisation. En cas d'impossibilité, justification devra être apportée à l'inspecteur des installations classées.

Les emballages vides ayant contenu des produits toxiques ou susceptibles d'entraîner des pollutions devront être renvoyés au fournisseur lorsque leur réemploi est possible. Dans le cas contraire, s'ils ne peuvent être totalement nettoyés, ils devront être éliminés comme des déchets industriels spéciaux dans les conditions définies à l'article 4.3.4.3 ci-dessous.

Les boues provenant du traitement des eaux ne pourront être utilisées en agriculture que si elles sont conformes aux spécifications énoncées dans le décret du 8 décembre 1997 et l'arrêté du 8 janvier 1998, et sous réserve d'une autorisation spécifique ; dans les autres cas, elles devront être traitées comme des déchets industriels spéciaux et éliminés dans les conditions définies à l'article 4.3.4.3 ci-dessous.

Par grands types de déchets (bois, papier, carton, verre, huile, etc ...) un bilan annuel précisant le taux et les modalités de valorisation sera effectué et tenu à la disposition de l'inspecteur des installations classées.

4.3.2 - Stockages

La quantité de déchets stockés sur le site ne devra pas dépasser la quantité trimestrielle produite (sauf en situation exceptionnelle justifiée par des contraintes extérieures à l'établissement).

Toutes précautions seront prises pour que :

- les dépôts soient tenus en constant état de propreté,
- les dépôts ne soient pas à l'origine d'une gêne pour le voisinage (odeurs),
- les dépôts ne soient pas à l'origine d'une pollution des eaux superficielles ou souterraines, ou d'une pollution des sols : à cet effet, les stockages de déchets seront réalisés sur des aires dont le sol sera imperméable et résistant aux produits qui y seront déposés. Ces aires seront bordées de murettes conçues de manière à contenir les éventuels déversements accidentels et si possible, normalement couvertes,
- les mélanges de déchets ne puissent être à l'origine de réactions non contrôlées conduisant en particulier à l'émission de gaz ou d'aérosols toxiques ou à la formation de produits explosifs.

stockages en emballages :

Les déchets pourront être conditionnés dans des emballages en bon état ayant servi à contenir d'autres produits (matières premières notamment) sous réserve que :

- il ne puisse y avoir de réactions dangereuses entre le déchet et les produits ayant été contenus dans l'emballage,
- les emballages soient identifiés par les seules indications concernant le déchet.

Les déchets conditionnés en emballages devront être stockés sur des aires couvertes et ne pourront pas être gerbés sur plus de 2 hauteurs.

Pour les déchets industriels spéciaux, l'emballage portera systématiquement les indications permettant de reconnaître les dits déchets.

. stockages en cuves :

Les déchets ne pourront être stockés que dans des cuves affectées à cet effet. Ces cuves seront identifiées et devront respecter les règles de sécurité définies aux articles 2.6.1 et 2.6.2 du présent arrêté.

. stockages en bennes :

Les déchets ne pourront être stockés, en vrac dans des bennes, que par catégories de déchets compatibles et sur des aires affectées à cet effet. Toutes les précautions seront prises pour limiter les envols.

4.3.3 - Transport

En cas d'enlèvement et de transport, l'exploitant s'assurera lors du chargement que les emballages ainsi que les modalités d'enlèvement et de transport sont de nature à assurer la protection de l'environnement et à respecter les réglementations spéciales en vigueur.

4.3.4 - Elimination des déchets

4.3.4.1 - Principe général

L'élimination des déchets qui ne peuvent être valorisés, à l'extérieur de l'établissement ou de ses dépendances, devra être assurée dans des installations dûment autorisées à cet effet dans le cadre du titre Ier du livre V du code de l'environnement, relative aux installations classées. L'exploitant devra être en mesure d'en justifier l'élimination. Les documents justificatifs devront être conservés pendant trois ans.

Toute incinération à l'air libre de déchets de quelque nature qu'ils soient est interdite. Cependant, il pourra être dérogé à cette prescription en ce qui concerne les déchets non souillés par des substances nocives ou toxiques (papier, palette, etc ...) lorsque ces derniers seront utilisés comme combustibles lors des "exercices incendie".

Ne pourront être éliminés en centre de stockage de classe 1 que les déchets industriels spéciaux cités dans les arrêtés ministériels du 18 décembre 1992, relatifs au stockage de certains déchets industriels spéciaux ultimes et stabilisés.

4.3.4.2 - Déchets banals

Les emballages industriels devront être éliminés conformément aux dispositions des articles R543.66 à R543.74 du code de l'environnement, relatives à l'élimination des déchets d'emballage dont les détenteurs finaux ne sont pas les ménages.

Les déchets banals (bois, papier, verre, textile, plastique, caoutchouc, etc ...) non valorisables et non souillés par des produits toxiques ou polluants pourront être récupérés ou éliminés dans des installations réglementairement autorisées en application des dispositions du plan départemental d'élimination des déchets ménagers et assimilés.

Les déchets industriels banals non triés ne pourront pas être éliminés en décharge.

4.3.4.3 - Déchets dangereux

Les déchets dangereux dont la nature physico-chimique peut être source d'atteintes particulières pour l'environnement devront faire l'objet de traitements spécifiques garantissant tout risque de pollution sur le milieu récepteur.

L'exploitant tiendra à jour un registre chronologique de la production, de l'expédition, de la réception et du traitement de ces déchets. Ce registre contiendra les informations suivantes :

1. La désignation des déchets et leur code indiqué à l'annexe II du décret du 18 avril 2002 ;
2. La date d'enlèvement ;
3. Le tonnage des déchets ;
4. Le numéro du ou des bordereaux de suivi de déchets émis ;
5. La désignation du ou des modes de traitement et, le cas échéant, la désignation de la ou des opérations de transformation préalable et leur(s) code(s) selon les annexes II-A et II-B de la directive 75/442/CEE du 15 juillet 1975 ;
6. Le nom, l'adresse et, le cas échéant, le numéro SIRET de l'installation destinataire finale ;
7. Le cas échéant, le nom, l'adresse et le numéro SIRET des installations dans lesquelles les déchets ont été préalablement entreposés, reconditionnés, transformés ou traités ;
8. Le nom et l'adresse du ou des transporteurs et, le cas échéant, leur numéro SIREN ainsi que leur numéro de récépissé conformément au décret du 30 juillet 1998 ;
9. La date d'admission des déchets dans l'installation destinataire finale et, le cas échéant, dans les installations dans lesquelles les déchets ont été préalablement entreposés, reconditionnés, transformés ou traités ainsi que la date du traitement des déchets dans l'installation destinataire finale ;
10. Le cas échéant, le nom, l'adresse et le numéro SIREN du négociant ainsi que son numéro de récépissé conformément au décret du 30 juillet 1998.

Le registre sera conservé pendant au moins cinq ans.

4.3.4.4. - Filières d'élimination

Les filières d'élimination des différents déchets générés sont fixées dans le tableau ci-dessous :

Code du déchet	Désignation du déchet	Filières d'élimination	Quantité moyenne annuelle produite
11.01.07 11.01.05	Bains de traitement usés	Incinération	5 m3
11.01.09	Boues de décantation/filtration des eaux de rinçage	Incinération	
20.03.01	Déchets industriels banals	Incinération	

PREVENTION CONTRE LE BRUIT ET LES VIBRATIONS

ARTICLE 5.1 : Principes généraux

Les installations seront construites, équipées et exploitées de façon que leur fonctionnement ne puisse être à l'origine de bruits ou de vibrations mécaniques susceptibles de compromettre la santé ou la sécurité du voisinage ou de constituer une gêne pour sa tranquillité.

Les prescriptions de l'arrêté ministériel du 23 janvier 1997 relatif à la limitation des bruits émis dans l'environnement par les installations classées pour la protection de l'environnement sont applicables.

ARTICLE 5.2 : Insonorisation des engins de chantier

Les véhicules de transport, les matériels de manutention et les engins de chantier utilisés à l'intérieur de l'établissement devront être conformes à la réglementation en vigueur et notamment aux dispositions des articles R571.1 à R571.24 du code de l'environnement et des textes pris en application (arrêté ministériel du 18 mars 2002 notamment).

ARTICLE 5.3 : Appareils de communication

L'usage de tous appareils de communication par voie acoustique (sirènes, avertisseurs, haut-parleurs ...) gênants pour le voisinage sera interdit, sauf si leur emploi est exceptionnel et réservé à la prévention ou au signalement d'incidents graves ou d'accidents.

ARTICLE 5.4 : Niveaux acoustiques

Le tableau ci-après fixe :

- les niveaux limites de bruit à ne pas dépasser en limite de propriété pour les différentes périodes de la journée ;
- les émergences maximales admissibles dans les zones à émergence réglementée telles que définies à l'article 2 de l'arrêté ministériel du 23 janvier 1997.

Période ²	Niveaux limites admissibles		Emergences ³ admissibles
	Point 1	Point 2	
Jour : 7h à 22h sauf dimanches et jours fériés	(L50) 54,4 dB(A)	(L50) 51,2 dB(A)	+ 5 dB(A)

L'atelier ne devra pas fonctionner entre 22 heures et 7 heures, ni les dimanches et jours fériés.

Dans le cas où le bruit particulier de l'établissement est à tonalité marquée au sens du point 1.9 de l'annexe de l'arrêté du 23 janvier 1997, de manière établie ou cyclique, sa durée d'apparition ne doit pas excéder 30 pour cent de la durée de fonctionnement de l'établissement dans chacune des périodes diurnes ou nocturnes définies dans le tableau ci-dessus.

ARTICLE 5.5

La mesure des émissions sonores est faite selon la méthode fixée à l'annexe de l'arrêté du 23 janvier 1997.

L'exploitant doit faire réaliser tous les 5 ans, à ses frais, une mesure des niveaux d'émission sonore de son établissement par une personne ou un organisme qualifié choisi après accord de l'inspection des installations classées. Ces mesures se font aux emplacements précisés dans le tableau de l'article 5.4 et repérés sur le plan annexé au présent arrêté.

ARTICLE 5.6

Les machines fixes susceptibles d'incommoder le voisinage par des trépidations seront isolées par des dispositifs antivibratoires efficaces. La gêne éventuelle sera évaluée conformément aux règles techniques annexées à la circulaire 86-23 du 23 juillet 1986 relative aux vibrations mécaniques émises dans l'environnement par les installations classées.

INTEGRATION DANS LE PAYSAGE

ARTICLE 6

L'ensemble du site devra être maintenu propre et les bâtiments et installations entretenus en permanence.

Les abords de l'établissement, placés sous le contrôle de l'exploitant, seront aménagés et maintenus en bon état de propreté (peinture ...). Notamment, les émissaires de rejet et leur périphérie feront l'objet d'un soin particulier (plantations, engazonnement).

PREVENTION DES RISQUES D'INCENDIE ET D'EXPLOSION

ARTICLE 7.1 : Dispositions générales

7.1.1 - Conception

Les bâtiments et locaux seront conçus et aménagés de façon à s'opposer efficacement à la propagation d'un incendie.

7.1.2 - Accès, voies de circulation

A l'intérieur de l'établissement, les pistes et voies d'accès seront nettement délimitées, entretenues en bon état et dégagées de tout objet susceptible de gêner la circulation. L'exploitant fixera les règles de circulation applicables à l'intérieur de son établissement.

Les bâtiments et dépôts seront accessibles facilement par les services de secours qui devront pouvoir faire évoluer sans difficulté leurs engins.

7.1.3 - Définition des zones de dangers

L'exploitant déterminera les zones de risque incendie et les zones de risque explosion de son établissement. Ces zones seront reportées sur un plan qui sera tenu à jour régulièrement et mis à la disposition de l'Inspecteur des Installations classées. Une première édition de ce plan sera adressée à l'inspecteur de la direction régionale de l'environnement, de l'aménagement et du logement dans les deux mois suivant la notification du présent arrêté.

Les zones de risque incendie sont constituées des volumes où en raison des caractéristiques et des quantités de produits présents même occasionnellement, leur prise en feu est susceptible d'avoir des conséquences directes ou indirectes sur l'environnement.

Les zones de risque explosion sont constituées des volumes dans lesquels une atmosphère explosive est susceptible d'apparaître de façon permanente, semi-permanente ou épisodique en raison de la nature des substances solides, liquides ou gazeuses mises en oeuvre ou stockées.

ARTICLE 7.2 : Dispositions constructives

Les éléments de construction des bâtiments et locaux présenteront des caractéristiques de résistance et de réaction au feu (parois coupe-feu ; couverture, sols et planchers hauts incombustibles, portes pare flamme ...) adaptées aux risques encourus.

Le désenfumage des locaux exposés à des risques d'incendie devra pouvoir s'effectuer d'une manière efficace. L'ouverture de ces équipements devra en toutes circonstances pouvoir se faire manuellement, les dispositifs de commande seront reportés près des accès et devront être facilement repérables et aisément accessibles.

ARTICLE 7.3 : Matériel électrique

7.3.1 - Les installations électriques devront être conformes aux prescriptions du décret n° 88.1056 du 14 novembre 1988 et des arrêtés et circulaires d'application subséquents concernant la protection des travailleurs dans les établissements qui mettent en oeuvre des courants électriques. Les installations basse tension seront conformes aux dispositions de la norme C 15.100.

Le dossier prévu à l'article 55 du décret du 14 novembre 1988 sera tenu à la disposition de l'inspecteur des installations classées de la direction régionale de l'environnement, de l'aménagement et du logement.

L'inspecteur des installations classées pourra à tout moment prescrire au chef d'établissement de faire procéder à une vérification de toute ou partie des installations électriques par un vérificateur agréé dont le choix sera soumis à son approbation. Les frais occasionnés par ces contrôles seront supportés par l'exploitant.

7.3.2 - Un interrupteur général, permettant de couper le courant en cas de nécessité et après les heures de travail sera mis en place, pour chaque installation et pour chaque bâtiment ou groupe de bâtiments.

7.3.3 - Les installations dans lesquelles une atmosphère explosive est susceptible d'apparaître, notamment en raison de la nature des substances solides, liquides ou gazeuses mises en oeuvre, stockées, utilisées, produites ou pouvant apparaître au cours des opérations, seront soumises aux dispositions qui suivent.

Le matériel électrique devra être choisi en fonction du risque d'apparition des atmosphères explosives et de la nature de celles-ci (gazeuse ou poussiéreuse).

Le zonage des installations sera réalisé selon les dispositions de la directive 1999/92/CE du 16 décembre 1999, dite ATEX (zones de type 0, 1 et 2).

Les nouveaux matériels mis en place devront être compatibles avec le type de zone où ils sont installés(au sens de la directive "ATEX"), et devront être d'un type certifié selon l'approche de la directive 94/9/CE (transposée par le décret du 19 novembre 1996).

Les matériels en place conformes aux dispositions de l'arrêté ministériel du 31 mars 1980 pourront être conservés.

Les matériels électriques présents dans les ateliers seront repérés sur le plan de zonage vis-à-vis du risque d'explosion demandé au premier alinéa de l'article 7.1.4 du présent arrêté.

ARTICLE 7.4 : Dispositions d'exploitation

7.4.1 - Vérifications périodiques

Le matériel électrique et les moyens de secours contre l'incendie feront l'objet de vérifications périodiques. Il conviendra en particulier de s'assurer du bon fonctionnement permanent de tous leurs organes nécessaires à la mise en oeuvre des dispositifs de sécurité.

7.4.2 - Consignes

Des consignes écrites seront établies pour la mise en oeuvre des moyens d'intervention de lutte contre l'incendie, pour l'évacuation du personnel et pour l'appel aux moyens extérieurs de défense contre l'incendie. Ces consignes seront portées à la connaissance du personnel concerné.

7.4.3 - Equipe de sécurité

Le responsable de l'établissement veillera à la formation sécurité de son personnel et à la constitution, si besoin, d'équipes d'intervention.

7.4.4 - Permis de feu

Dans les zones présentant des risques d'incendie ou d'explosion seront interdites les flammes à l'air libre ainsi que tous les appareils susceptibles de produire des étincelles à l'air libre (chalumeaux, appareils de soudage, etc ...)

Cependant, lorsque des travaux nécessitant la mise en oeuvre de flammes ou d'appareils tels que ceux visés ci-dessus devront être entrepris dans ces zones, ils feront l'objet d'un "permis de feu" délivré et dûment signé par l'exploitant ou par la personne qu'il aura nommément désignée. Ces travaux ne pourront s'effectuer qu'en respectant les règles d'une consigne particulière établie sous la responsabilité de l'exploitant.

Cette consigne fixera notamment les moyens de lutte contre l'incendie devant être mis à la disposition des agents effectuant les travaux d'entretien. L'interdiction permanente de fumer ou d'approcher avec une flamme devra être affichée dans ces zones.

7.4.5 - Divers

Il sera interdit de fumer dans les locaux. Cette interdiction sera affichée en caractères très apparents dans les locaux et sur les portes d'entrée (le cas échéant).

Les locaux seront maintenus en bon état de propreté et débarrassés de toutes poussières, notamment métalliques.

ARTICLE 7.5 : Moyens de lutte contre l'incendie

L'établissement devra disposer de moyens internes de lutte contre l'incendie adaptés aux risques à défendre et au moins :

- d'extincteurs à eau pulvérisée de type 21 A à raison d'un appareil pour 250 m² (minimum 2 appareils par atelier, magasin, entrepôt, etc ...),
- d'extincteurs à anhydride carbonique (ou équivalent) près des tableaux et machines électriques,
- d'extincteurs à poudre (ou équivalent) de type 55 B près des installations de stockage et d'utilisation de liquides et gaz inflammables.
- 2 poteaux d'incendie sur la voie publique à une distance maximale de 200 mètres des entrées de l'usine, dont un à moins de 100 mètres. Les poteaux devront être de type normalisé de 100 mm assurant individuellement un débit minimum de 60 m³/h sous une pression dynamique de 1 bar. Le réseau devra être capable de fournir au minimum 120m³/h durant 2 heures.

Les extincteurs seront placés en des endroits signalés et parfaitement accessibles.

ARTICLE 7.6 : Protection contre l'électricité statique, les courants de circulation et la foudre

7.6.1 - Toutes les parties susceptibles d'emmagasiner les charges électriques (éléments de construction, appareillage, conduits, supports, etc ...) seront reliées à une prise de terre, conformément aux normes en vigueur, soit directement, soit

par le biais de liaisons équipotentielle. Un contrôle identique à celui prévu au paragraphe 7.3.1 sur le matériel électrique sera effectué sur les liaisons avec la terre.

7.6.2 – En cas de modification des installations, l'exploitant devra faire réaliser une nouvelle analyse du risque foudre basée sur une évaluation des risques, conformément à la norme NF EN 62305-2, et destinée à définir les niveaux de protection nécessaires aux installations.

En fonction des résultats de l'analyse du risque foudre, une étude technique sera réalisée par un organisme compétent, afin de définir précisément les mesures de prévention et les dispositifs de protection, ainsi que les modalités de leur vérification et de leur maintenance.

ARTICLE 8

Le présent arrêté sera notifié à monsieur Michel Genet.

La présente décision pourra être déférée au tribunal administratif de Grenoble :

- par le titulaire de l'autorisation dans un délai de deux mois qui commence à courir du jour où la présente décision lui aura été notifiée.
- par les tiers dans un délai de quatre ans à compter de la publication ou de l'affichage de la présente décision.

ARTICLE 9

Un extrait du présent arrêté énumérant notamment les prescriptions auxquelles l'installation est soumise sera affiché à la mairie de Pringy pendant une durée minimum d'un mois et affiché en permanence de façon visible dans l'établissement par les soins du bénéficiaire de l'autorisation.

Un avis faisant connaître qu'une copie de l'arrêté est déposée à la mairie et mise à la disposition de tout intéressé, sera inséré par les soins des services de la préfecture de la Haute Savoie et aux frais de l'exploitant dans deux journaux locaux ou régionaux diffusés dans le département.

ARTICLE 10

Monsieur le secrétaire général de la préfecture de la Haute-Savoie, Madame la directrice départementale de la protection des populations et monsieur le directeur régional de l'environnement, de l'aménagement et du logement sont chargés, chacun en ce qui le concerne, de l'exécution du présent arrêté, dont une ampliation sera adressée à :

- monsieur le maire de Pringy,
- monsieur le maire de Metz-Tessy,
- monsieur le maire d'Argonay,
- monsieur le directeur départemental des affaires sanitaires et sociales,
- monsieur le directeur des services départementaux d'incendie et de secours,


Pour ampliation,
Le chef du service,


Michèle ASSOUS



Pour le Préfet,
Le secrétaire général,

Signé Jean-François RAFFY

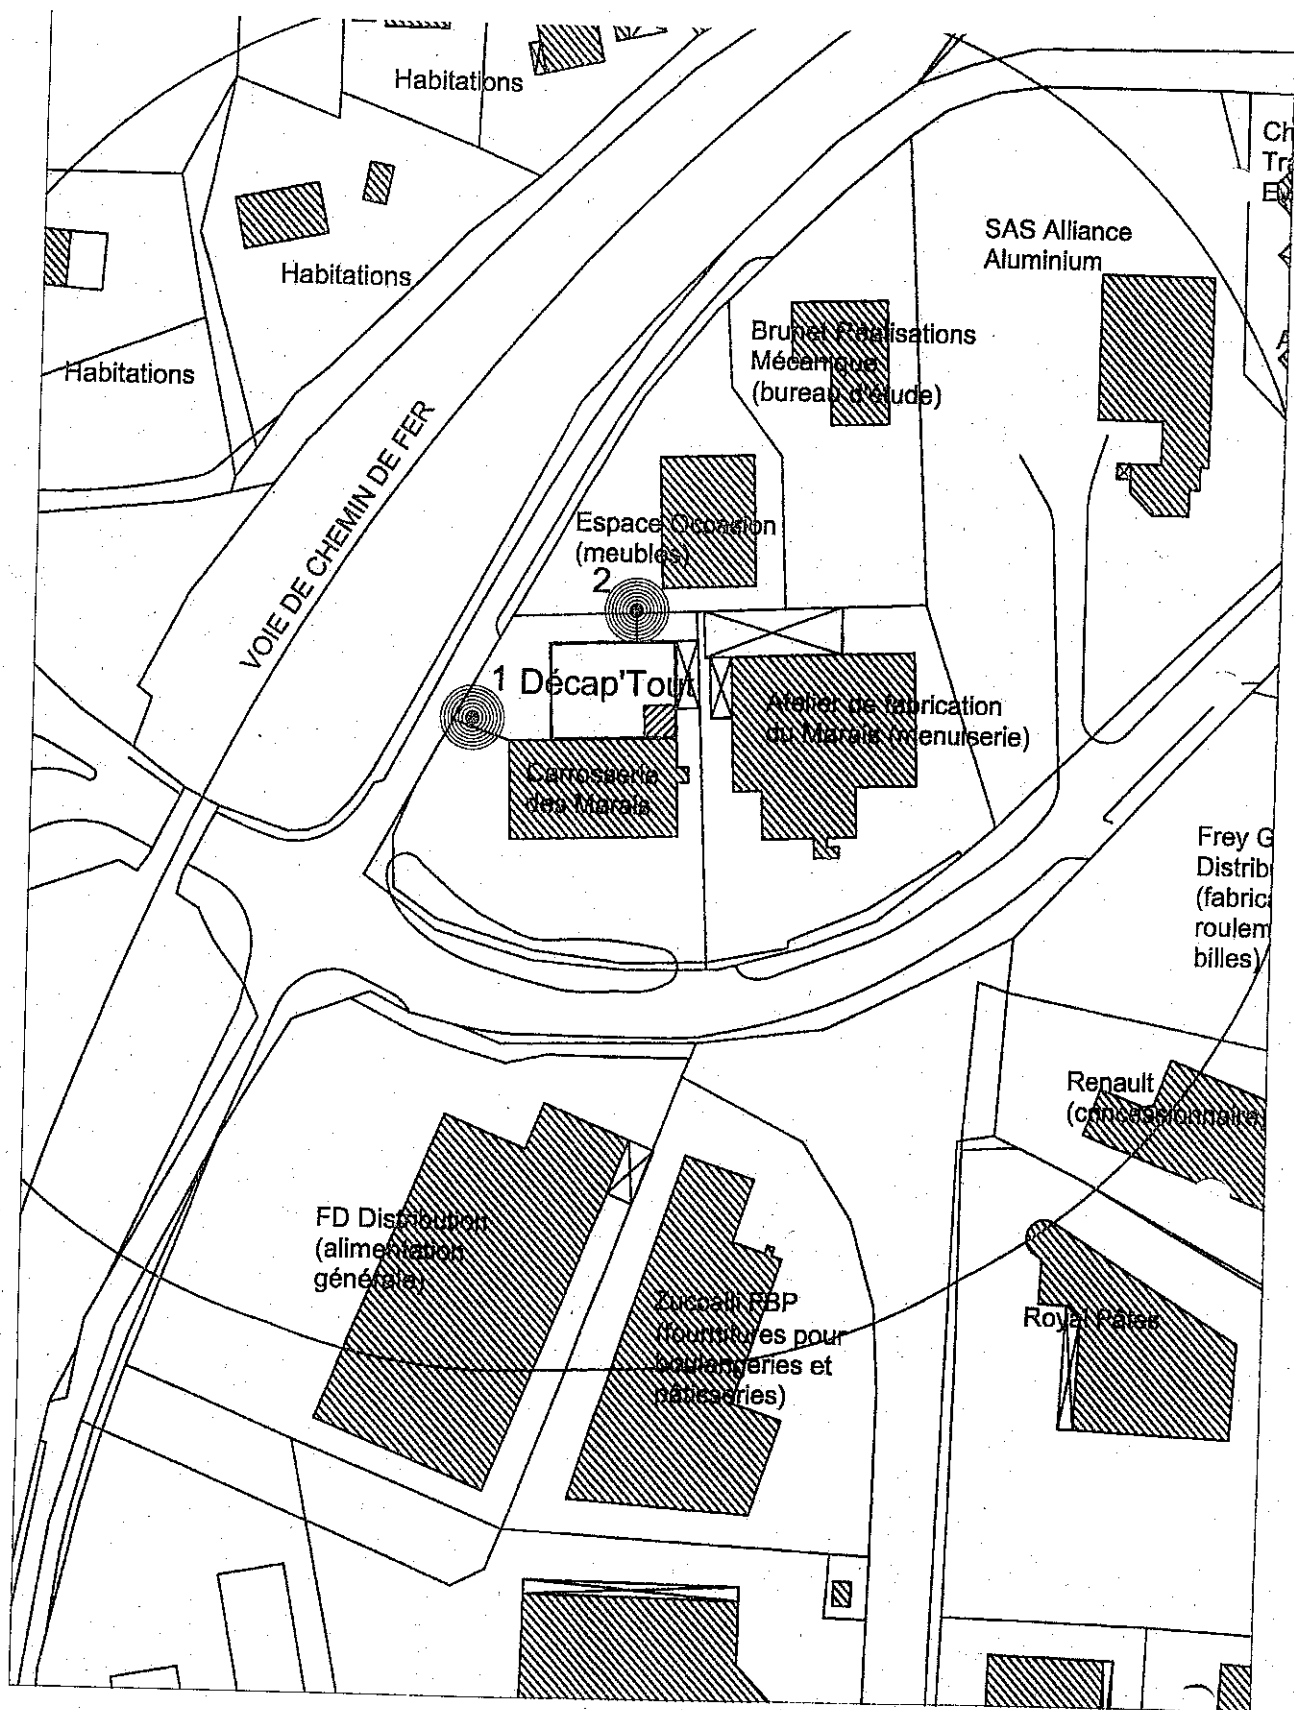

Localisation des stations de mesures de bruits
 Echelle 1 / 1000



