



PRÉFET DU BAS-RHIN

Direction des Collectivités Locales
Bureau de l'Environnement et des Procédures Publiques

ARRÊTÉ

du 02 DEC. 2013

- complétant et codifiant les prescriptions associées à l'autorisation accordée à la société STEF Logistique ALSACE à Reichstett pour l'exploitation de ses installations de réfrigération fonctionnant à l'ammoniac et de leurs installations connexes,
- actant la situation administrative des entrepôts frigorifiques et la diminution des quantités d'ammoniac employées sur le site.

Le Préfet de la Région Alsace
Préfet du Bas-Rhin

- VU le code de l'environnement, notamment le titre I^{er} du livre V ;
- VU l'arrêté ministériel du 16 juillet 1997 relatif aux installations de réfrigération employant l'ammoniac comme fluide frigorigène ;
- VU l'arrêté ministériel du 15 avril 2010 relatif aux prescriptions générales applicables aux entrepôts frigorifiques relevant du régime de l'enregistrement au titre de la rubrique 1511 de la nomenclature des installations classées pour la protection de l'environnement ;
- VU l'arrêté ministériel du 13 décembre 2004 relatif aux prescriptions générales applicables aux installations classées pour la protection de l'environnement soumises à déclaration sous la rubrique n° 2921 (Installations de refroidissement par dispersion d'eau dans un flux d'air) ;
- VU l'arrêté ministériel du 29 mai 2000 relatif aux prescriptions générales applicables aux installations classées pour la protection de l'environnement soumises à déclaration sous la rubrique n° 2925 « accumulateurs (ateliers de charge d') » ;
- VU l'arrêté du 2 avril 2002 relatif aux prescriptions générales applicables aux installations classées soumises à déclaration sous la rubrique n° 1185 ;
- VU la demande présentée en date du 27 juin 2007 par la société STEF dont le siège social est situé 93, boulevard Malesherbes, 75008 PARIS en vue d'obtenir l'autorisation de modifier ses installations de réfrigération fonctionnant à l'ammoniac et d'étendre ses entrepôts frigorifiques sur son site de la rue des entrepôts à Reichstett ;

- VU le dossier technique annexé à la demande et notamment les plans du projet ;
- VU le procès-verbal de l'enquête publique à laquelle la demande susvisée a été soumise du 12 novembre 2008 au 23 décembre 2008 ;
- VU les avis exprimés lors de l'enquête publique et administrative ;
- VU le SDAGE, le SAGE, le POS ;
- VU les courriers de la société STEF Logistique ALSACE en date du 23 octobre 2009, 12 novembre 2009 et 19 octobre 2012 précisant sa demande, et notamment, pour le dernier, indiquant la suppression des installations de réfrigération fonctionnant à l'ammoniac, SDM1 et SDM2, dont les modifications faisaient l'objet de la procédure de demande d'autorisation avec la régularisation et l'extension des entrepôts frigorifiques,
- VU le courrier du préfet du Bas-Rhin adressé à la société STEF Logistique ALSACE en date du 19 novembre 2012, dans lequel le préfet se dessaisit de la demande d'autorisation d'étendre les entrepôts frigorifiques existants ;
- VU le message électronique du 13 juin 2013 transmettant le résultat de la modélisation des flux thermiques effectuée avec le logiciel FLUMILOG,
- VU la mise en demeure du 8 avril 2011 de la Communauté Urbaine de Strasbourg de mettre en conformité l'installation de traitement des eaux sanitaires sous un délai de 4 ans,
- VU les actes administratifs délivrés antérieurement (arrêté préfectoral du 26 novembre 1992, complété par l'arrêté préfectoral du 20 mars 1995 et l'arrêté préfectoral du 5 juillet 2004 relatif à la prévention de la légionellose) ;
- VU les courriers des 31 janvier 2008 et 25 novembre 2009 adressés par le ministère de l'écologie à l'Union Syndicale des Exploitations Frigorifiques ;
- VU le rapport du 13 septembre 2013 de la Direction régionale de l'environnement, de l'aménagement et du logement, chargée de l'inspection des installations classées ;
- VU l'avis du Conseil départemental de l'environnement et des risques sanitaires et technologiques du 29 octobre 2013 ;

CONSIDÉRANT qu'aux termes de l'article L.512-1 du code de l'Environnement, les dangers ou inconvénients de l'installation doivent être prévenus par des mesures que spécifie l'arrêté préfectoral ;

CONSIDÉRANT que les conditions d'aménagement et d'exploitation, les modalités d'implantation décrites dans le dossier de demande d'autorisation initial et ses compléments ainsi que les travaux complémentaires préconisés dans le dossier et repris dans le présent arrêté tels que, la rehausse des cheminées d'extraction des salles des machines fonctionnant à l'ammoniac et le confinement des canalisations liquides haute pression en aval des condenseurs correspondants aux salles des machines 3, 4 et 5, actuellement en extérieur, permettent de limiter les inconvénients et dangers ;

CONSIDÉRANT que les prescriptions des arrêtés ministériels susvisés permettent également de prévenir les nuisances et les risques présentés par les installations ;

- CONSIDÉRANT** que l'évolution des rubriques de la nomenclature et les modifications apportées aux installations de réfrigération, notamment la diminution de la quantité d'ammoniac, nécessitent la mise à jour de la situation administrative des installations,
- CONSIDÉRANT** que l'existence des entrepôts frigorifiques et leur antériorité vis-à-vis de la rubrique n° 1511 doivent être actées,
- CONSIDÉRANT** que l'existence de plusieurs arrêtés préfectoraux complémentaires conduit à codifier l'ensemble des prescriptions qui réglementent les installations ;
- APRÈS** communication au demandeur du projet d'arrêté statuant sur sa demande ;
- SUR** proposition du Secrétaire général de la Préfecture du Bas-Rhin ;

ARRÊTE

TITRE 1. PORTEE DE L'AUTORISATION ET CONDITIONS GENERALES

CHAPITRE 1.1. BÉNÉFICIAIRE ET PORTÉE DE L'AUTORISATION

ARTICLE 1.1.1. EXPLOITANT TITULAIRE DE L'AUTORISATION

La société STEF Logistique ALSACE dont le siège social est situé 93, boulevard Maiesherbes, 75008 PARIS est autorisée, sous réserve du respect des prescriptions définies par le présent arrêté, à exploiter sur le territoire de la commune de Reichstett (67116), rue des Entrepôts, les installations détaillées dans les articles suivants.

ARTICLE 1.1.2. MODIFICATIONS ET COMPLEMENTS APPORTES AUX PRESCRIPTIONS DES ACTES ANTERIEURS

Les prescriptions des arrêtés préfectoraux du 26 novembre 1992, du 20 mars 1995 et du 5 juillet 2004 susmentionnés sont remplacées par les prescriptions du présent arrêté.

ARTICLE 1.1.3. INSTALLATIONS NON-VISEES PAR LA NOMENCLATURE, SOUMISES A DECLARATION OU A ENREGISTREMENT

Les prescriptions du présent arrêté s'appliquent également aux autres installations ou équipements exploités dans l'établissement, qui, mentionnés ou non dans la nomenclature, sont de nature par leur proximité ou leur connexité avec une installation soumise à autorisation à modifier les dangers ou inconvénients de cette installation.

Les dispositions des arrêtés ministériels existants relatifs aux prescriptions générales applicables aux installations classées soumises à déclaration sont applicables aux installations classées soumises à déclaration incluses dans l'établissement dès lors que ces installations ne sont pas régies par le présent arrêté préfectoral d'autorisation.

Les dispositions des arrêtés ministériels existants relatifs aux prescriptions générales applicables aux installations classées soumises à enregistrement sont applicables aux installations classées soumises à enregistrement incluses dans l'établissement.

ARTICLE 1.1.4. AGREMENT DES INSTALLATIONS

Sans objet.

CHAPITRE 1.2. NATURE DES INSTALLATIONS

ARTICLE 1.2.1. LISTE DES INSTALLATIONS CONCERNEES PAR UNE RUBRIQUE DE LA NOMENCLATURE DES INSTALLATIONS CLASSEES

Désignation de l'activité	Rubrique	Régime	Quantité	Situation administrative
<p>Emploi ou stockage de l'ammoniac.</p> <p>B. Emploi</p> <p>La quantité totale susceptible d'être présente dans l'installation étant :</p> <p>b) supérieure à 1,5 t mais inférieure à 200 t</p>	1136-B-b	A	5,3 t (réparties dans les SDM 3, 4 et 5)	b (arrêté préfectoral du 26 novembre 1992 modifié)
<p>Entrepôts frigorifiques, à l'exception des dépôts utilisés au stockage de catégories de matières, produits ou substances relevant par ailleurs de la présente nomenclature. Le volume susceptible d'être stocké étant :</p> <p>2. supérieur ou égal à 50 000 m³ mais inférieur à 150 000 m³</p>	1511-2	E	118 335 m ³	b (arrêté préfectoral du 26 novembre 1992 modifié)
<p>Installations de refroidissement par dispersion d'eau dans un flux d'air.</p> <p>2. Lorsque l'installation est de type « circuit primaire fermé ».</p>	2921-2	D	3 condenseurs évaporatifs (SDM 3, 4 et 5)	b (arrêté préfectoral du 26 novembre 1992 modifié)
<p>Gaz à effet de serre fluorés visés par le règlement (CE) n° 842/2006 ou substances qui appauvrissent la couche d'ozone visées par le règlement (CE) n° 1005/2009 (fabrication, emploi, stockage).</p> <p>2. Emploi dans des équipements clos en exploitation.</p> <p>a) Equipements frigorifiques ou climatiques (y compris pompe à chaleur) de capacité unitaire supérieure à 2 kg, la quantité cumulée de fluide susceptible d'être présente dans l'installation étant supérieure ou égale à 300 kg</p>	1185-2a	D	1169 kg	b (arrêté préfectoral du 26 novembre 1992 modifié)
<p>Ateliers de charge d'accumulateurs</p> <p>La puissance maximale de courant continu utilisable pour cette opération étant supérieure à 50 kW.</p>	2925	D	135 kW	b (arrêté préfectoral du 26 novembre 1992 modifié)

Régime : E = Enregistrement, D = Déclaration, C = soumis au contrôle périodique prévu par l'article L. 512-11 du code de l'environnement, NC = non classé

Situation administrative :

Au vu des informations disponibles, la situation des installations est repérée de la manière suivante :

- a Installations bénéficiant du régime de l'antériorité
- b Installations dont l'exploitation a déjà été autorisée

- c Installations exploitées sans l'autorisation requise
- d Installations non encore exploitées pour lesquelles l'autorisation est sollicitée
- e Installations dont l'exploitation a cessé

ARTICLE 1.2.2. SITUATION DE L'ETABLISSEMENT

Les installations autorisées sont situées sur les communes, parcelles et lieux-dits suivants :

Communes	Parcelles	Section
Reichstett	332, 342 et 343	7

Les installations citées à l'article 1.2.1 ci-dessus sont reportées avec leurs références sur le plan de situation de l'établissement annexé au présent arrêté.

ARTICLE 1.2.3. AUTRES LIMITES DE L'AUTORISATION

La surface occupée par les installations, voies, aires de circulation, et plus généralement, la surface concernée par les travaux de réhabilitation à la fin d'exploitation reste inférieure à 6,1 ha.

ARTICLE 1.2.4. CONSISTANCE DES INSTALLATIONS AUTORISEES

L'établissement comprenant l'ensemble des installations classées et connexes, est organisé de la façon suivante :

- un entrepôt frigorifique comportant 18 chambres froides,
- 1 tunnel de congélation,
- 3 installations de réfrigération fonctionnant à l'ammoniac associées à 3 tours aéro-réfrigérantes (SDM3 : 1,2 t d'ammoniac; SDM4 : 1,8 t ; SDM5 : 2,3 t),
- 11 installations de réfrigération fonctionnant aux hydrofluorocarbures (HFC),
- 2 installations de réfrigération fonctionnant au CO₂,
- quais de réception/expédition,
- 4 locaux de charge des batteries
- un local chaufferie,
- un atelier de maintenance.

CHAPITRE 1.3. CONFORMITÉ AU DOSSIER DE DEMANDE D'AUTORISATION

ARTICLE 1.3.1. CONFORMITE AU DOSSIER DE DEMANDE D'AUTORISATION

Les installations et leurs annexes, objet du présent arrêté, sont disposées, aménagées et exploitées conformément aux plans et données techniques contenus dans les différents dossiers déposés par l'exploitant. En tout état de cause, elles respectent par ailleurs les dispositions du présent arrêté, des arrêtés complémentaires et les réglementations autres en vigueur.

CHAPITRE 1.4. DURÉE DE L'AUTORISATION

ARTICLE 1.4.1. DUREE DE L'AUTORISATION

La présente autorisation cesse de produire effet si l'installation n'a pas été mise en service dans un délai de trois ans ou n'a pas été exploitée durant deux années consécutives, sauf cas de force majeure (R.512-74 du code de l'environnement).

CHAPITRE 1.5. PÉRIMÈTRE D'ÉLOIGNEMENT

ARTICLE 1.5.1. IMPLANTATION ET ISOLEMENT DU SITE

Sans objet.

CHAPITRE 1.6. GARANTIES FINANCIÈRES

Sans objet.

CHAPITRE 1.7. MODIFICATIONS ET CESSATION D'ACTIVITÉ

Article 1.7.1. INFORMATION

Toute modification apportée par le demandeur aux installations, à leur mode d'utilisation ou à leur voisinage, et de nature à entraîner un changement notable des éléments du dossier de demande d'autorisation, est portée avant sa réalisation à la connaissance du Préfet avec tous les éléments d'appréciation (article R.512-33 du code de l'environnement).

ARTICLE 1.7.2. MISE A JOUR DU DOSSIER

Sans objet.

ARTICLE 1.7.3. EQUIPEMENTS ABANDONNES

Les équipements abandonnés ne doivent pas être maintenus dans les installations. Toutefois, lorsque leur enlèvement est incompatible avec les conditions immédiates d'exploitation, des dispositions matérielles interdiront leur réutilisation afin de garantir leur mise en sécurité et la prévention des accidents.

ARTICLE 1.7.4. TRANSFERT SUR UN AUTRE EMPLACEMENT

Tout transfert sur un autre emplacement des installations visées sous l'article 1.2 du présent arrêté nécessite une nouvelle demande d'autorisation ou déclaration (R.512-33 du code de l'environnement).

ARTICLE 1.7.5. CHANGEMENT D'EXPLOITANT

Article 1.7.5.1. Cas général déclaration

Dans le cas où l'établissement change d'exploitant, le nouvel exploitant en fait la déclaration au Préfet dans le mois qui suit la prise en charge de l'exploitation (R.512-68 du code de l'environnement).

Article 1.7.5.2. Cas soumis à autorisation

Sans objet.

ARTICLE 1.7.6. CESSATION D'ACTIVITE

Sans préjudice des mesures de l'article R.512-39-1 du code de l'environnement pour l'application des articles R.512-39-2 et suivants, lorsqu'une installation classée soumise à autorisation est mise à l'arrêt définitif, l'exploitant notifie au préfet la date de cet arrêt trois mois avant celui-ci.

La notification prévue ci-dessus indique les mesures prises ou prévues pour assurer, dès l'arrêt de l'exploitation, la mise en sécurité du site. Ces mesures comportent notamment :

- l'évacuation ou l'élimination des produits dangereux, et, pour les installations autres que les installations de stockage de déchets, celle des déchets présents sur le site ;
- des interdictions ou limitations d'accès au site ;
- la suppression des risques d'incendie et d'explosion ;

- la surveillance des effets de l'installation sur son environnement.

En outre, l'exploitant doit placer le site de l'installation dans un état tel qu'il ne puisse porter atteinte aux intérêts mentionnés à l'article L.511-1 et qu'il permette un usage futur du site déterminé selon l'article R.512-39-2 du code de l'environnement.

Les prescriptions applicables aux installations soumises à enregistrement et à déclaration mises à l'arrêt définitif sont définies respectivement par les articles R 512-46-25 et suivants et R 512-66-1 et 2.

CHAPITRE 1.8. DÉLAIS ET VOIES DE RECOURS

ARTICLE 1.8.1. DELAIS ET VOIES DE RECOURS

Le présent arrêté est soumis à un contentieux de pleine juridiction.

Sans préjudice de l'application des articles L. 515-27 et L. 553-4, les décisions mentionnées au I de l'article L. 514-6 et aux articles L. 211-6, L. 214-10 et L. 216-2 peuvent être déférées à la juridiction administrative :

- par les tiers, personnes physiques ou morales, les communes intéressées ou leurs groupements, en raison des inconvénients ou des dangers que le fonctionnement de l'installation présente pour les intérêts mentionnés aux articles L. 211-1 et L. 511-1 dans un délai d'un an à compter de la publication ou de l'affichage de ces décisions. Toutefois, si la mise en service de l'installation n'est pas intervenue six mois après la publication ou l'affichage de ces décisions, le délai de recours continue à courir jusqu'à l'expiration d'une période de six mois après cette mise en service ;
- par les demandeurs ou exploitants, dans un délai de deux mois à compter de la date à laquelle la décision leur a été notifiée.

Les tiers qui n'ont acquis ou pris à bail des immeubles ou n'ont élevé des constructions dans le voisinage d'une installation classée que postérieurement à l'affichage ou à la publication de l'acte portant autorisation ou enregistrement de cette installation ou atténuant les prescriptions primitives ne sont pas recevables à déférer ledit arrêté à la juridiction administrative.

CHAPITRE 1.9. ARRÊTÉS, CIRCULAIRES, INSTRUCTIONS APPLICABLES

ARTICLE 1.9.1. ARRETES, CIRCULAIRES, INSTRUCTIONS APPLICABLES

Sans préjudice de la réglementation en vigueur, sont notamment applicables à l'établissement les prescriptions qui le concernent des textes cités ci-dessous :

- Arrêté ministériel du 16 juillet 1997 relatif aux installations de réfrigération employant l'ammoniac comme fluide frigorigène,
- Arrêté ministériel du 15 avril 2010 relatif aux prescriptions générales applicables aux entrepôts frigorifiques relevant du régime de l'enregistrement au titre de la rubrique 1511 de la nomenclature des installations classées pour la protection de l'environnement (prescriptions applicables aux installations existantes),
- Arrêté ministériel du 13 décembre 2004 relatif aux prescriptions générales applicables aux installations classées pour la protection de l'environnement soumises à déclaration sous la rubrique n° 2921 (Installations de refroidissement par dispersion d'eau dans un flux d'air),
- Arrêté ministériel du 2 avril 2002 relatif aux prescriptions générales applicables aux installations classées soumises à déclaration sous la rubrique n° 1185,
- Arrêté ministériel du 29 mai 2000 relatif aux prescriptions générales applicables aux installations classées pour la protection de l'environnement soumises à déclaration sous la rubrique n° 2925 « accumulateurs (ateliers de charge d) ».

CHAPITRE 1.10. RESPECT DES AUTRES LÉGISLATIONS ET RÉGLEMENTATIONS

ARTICLE 1.10.1. RESPECT DES AUTRES LEGISLATIONS ET REGLEMENTATIONS

Les dispositions de cet arrêté préfectoral sont prises sans préjudice des autres législations et réglementations applicables, et notamment le code minier, le code civil, le code de l'urbanisme, le code du travail et le code général des collectivités territoriales, la réglementation sur les équipements sous pression.

Les droits des tiers sont et demeurent expressément réservés.

La présente autorisation ne vaut pas permis de construire.

CHAPITRE 1.11. MESURES COMPENSATOIRES

Sans objet.

TITRE 2. GESTION DE L'ETABLISSEMENT

CHAPITRE 2.1. EXPLOITATION DES INSTALLATIONS

ARTICLE 2.1.1. OBJECTIFS GENERAUX

L'exploitant prend toutes les dispositions nécessaires dans la conception, l'aménagement, l'entretien et l'exploitation des installations pour :

- limiter la consommation d'eau, et limiter les émissions de polluants dans l'environnement ;
- la gestion des effluents et déchets en fonction de leurs caractéristiques, ainsi que la réduction des quantités rejetées ;
- prévenir en toutes circonstances, l'émission, la dissémination ou le déversement, chroniques ou accidentels, directs ou indirects, de matières ou substances qui peuvent présenter des dangers ou inconvénients pour la commodité de voisinage, la santé, la salubrité publique, l'agriculture, la protection de la nature et de l'environnement ainsi que pour la conservation des sites et des monuments.

ARTICLE 2.1.2. CONSIGNES D'EXPLOITATION

L'exploitant établit des consignes d'exploitation pour l'ensemble des installations comportant explicitement les vérifications à effectuer, en conditions d'exploitation normale, en périodes de démarrage, de dysfonctionnement ou d'arrêt momentané de façon à permettre en toutes circonstances le respect des dispositions du présent arrêté.

L'exploitation doit se faire sous la surveillance de personnes nommément désignées par l'exploitant et ayant une connaissance des dangers des produits stockés ou utilisés dans l'installation.

CHAPITRE 2.2. RESERVES DE PRODUIT OU MATIERES CONSOMMABLES

ARTICLE 2.1.1. RESERVES DE PRODUITS

L'établissement dispose de réserves suffisantes de produits ou matières consommables utilisés de manière courante ou occasionnelle pour assurer la protection de l'environnement tels que manches de filtre, produits de neutralisation, liquides inhibiteurs, produits absorbants...

CHAPITRE 2.3. INTEGRATION DANS LE PAYSAGE

ARTICLE 2.3.1. PROPRETE ET ESTHETIQUE

L'exploitant prend les dispositions appropriées qui permettent d'intégrer l'installation dans le paysage. L'ensemble des installations est maintenu propre et entretenu en permanence.

CHAPITRE 2.4. DANGERS OU NUISANCES NON PREVENUS

ARTICLE 2.4.1.DANGERS OU NUISANCES NON PREVENUS

Tout danger ou nuisance non susceptible d'être prévenu par les prescriptions du présent arrêté est immédiatement porté à la connaissance du préfet par l'exploitant.

CHAPITRE 2.5. INCIDENTS OU ACCIDENTS

ARTICLE 2.5.1. DECLARATION ET RAPPORT

L'exploitant est tenu à déclarer dans les meilleurs délais à l'inspection des installations classées les accidents ou incidents survenus du fait du fonctionnement de son installation qui sont de nature à porter atteinte aux intérêts mentionnés à l'article L.511-1 du code de l'environnement.

Un rapport d'accident ou, sur demande de l'inspection des installations classées, un rapport d'incident est transmis par l'exploitant à l'inspection des installations classées. Il précise notamment les circonstances et les causes de l'accident ou de l'incident, les effets sur les personnes et l'environnement, les mesures prises ou envisagées pour éviter un accident ou un incident similaire et pour en pallier les effets à moyen ou long terme (R.512-69 du code de l'environnement).

Ce rapport est transmis sous 15 jours à l'inspection des installations classées.

CHAPITRE 2.6. RECAPITULATIF DES DOCUMENTS TENUS À LA DISPOSITION DE L'INSPECTION

ARTICLE 2.6.1. RECAPITULATIF DES DOCUMENTS TENUS A LA DISPOSITION DE L'INSPECTION

L'exploitant doit établir et tenir à jour un dossier comportant les documents suivants :

- le dossier de demande d'autorisation initial,
- les plans tenus à jour,
- les récépissés de déclaration et les prescriptions générales, en cas d'installations soumises à déclaration non couvertes par un arrêté d'autorisation,
- les arrêtés préfectoraux relatifs aux installations soumises à autorisation, pris en application de la législation relative aux installations classées pour la protection de l'environnement,
- tous les documents, enregistrements, résultats de vérification et registres répertoriés dans le présent arrêté ; ces documents peuvent être informatisés, mais dans ce cas des dispositions doivent être prises pour la sauvegarde des données.

Ce dossier doit être tenu à la disposition de l'inspection des installations classées sur le site.

CHAPITRE 2.7. RECAPITULATIF DES DOCUMENTS A TRANSMETTRE À L'INSPECTION

Articles	Contrôles à transmettre	Périodicité du contrôle
Article 9.2.3.1	Contrôle des rejets aqueux	Semestrielle
Article 9.2.7.1	Niveaux sonores	Sous 3 mois puis tous les 5 ans

Application également de l'arrêté ministériel concernant les tours aéro réfrigérantes.

TITRE 3. PRÉVENTION DE LA POLLUTION ATMOSPHÉRIQUE

CHAPITRE 3.1. CONCEPTION DES INSTALLATIONS

ARTICLE 3.1.1. DISPOSITIONS GÉNÉRALES

L'exploitant prend toutes les dispositions nécessaires dans la conception, l'exploitation et l'entretien des installations de manière à limiter les émissions à l'atmosphère, y compris diffuses.

Le brûlage à l'air libre est interdit.

Par ailleurs, les prescriptions des arrêtés ministériels concernés s'appliquent.

ARTICLE 3.1.2. POLLUTIONS ACCIDENTELLES

Les dispositions appropriées sont prises pour réduire la probabilité des émissions accidentelles et pour que les rejets correspondants ne présentent pas de dangers pour la santé et la sécurité publique. La conception et l'emplacement des dispositifs de sécurité destinés à protéger les appareillages contre une surpression interne devraient être tels que cet objectif soit satisfait, sans pour cela diminuer leur efficacité ou leur fiabilité.

ARTICLE 3.1.3. ODEURS

Les dispositions nécessaires sont prises pour que l'établissement ne soit pas à l'origine de gaz odorants, susceptibles d'incommoder le voisinage, de nuire à la santé ou à la sécurité publique.

ARTICLE 3.1.4. VOIES DE CIRCULATION

Sans préjudice des règlements d'urbanisme, l'exploitant doit prendre les dispositions nécessaires pour prévenir les envols de poussières et de matières diverses.

ARTICLE 3.1.5. ÉMISSIONS DIFFUSES ET ENVOLS DE POUSSIÈRES

Sans objet.

CHAPITRE 3.2. CONDITIONS DE REJET

ARTICLE 3.2.1. DISPOSITIONS GÉNÉRALES

Les poussières, gaz polluants ou odeurs sont, dans la mesure du possible, captés à la source et canalisés, sans préjudice des règles relatives à l'hygiène et à la sécurité des travailleurs.

Par ailleurs, les prescriptions des arrêtés ministériels concernés s'appliquent.

ARTICLE 3.2.2. CONDUITS ET INSTALLATIONS RACCORDEES

Sans objet.

ARTICLE 3.2.3. CONDITIONS GÉNÉRALES DE REJET

Sans objet.

ARTICLE 3.2.4. VALEURS LIMITES DES CONCENTRATIONS DANS LES REJETS ATMOSPHERIQUES

Sans objet.

ARTICLE 3.2.5. VALEURS LIMITES DES FLUX DE POLLUANTS REJETES

Sans objet.

TITRE 4. PROTECTION DES RESSOURCES EN EAUX ET DES MILIEUX AQUATIQUES

CHAPITRE 4.1. PRÉLÈVEMENTS ET CONSOMMATIONS D'EAU

ARTICLE 4.1.1. ORIGINE DES APPROVISIONNEMENTS EN EAU

Seuls les prélèvements d'eau dans le milieu qui sont liés à la lutte contre un incendie ou aux exercices de secours sont autorisés.

Le volume annuel d'eau en provenance du réseau public est de l'ordre de 17000 m³.

ARTICLE 4.1.2. CONCEPTION ET EXPLOITATION DES INSTALLATIONS DE PRÉLÈVEMENT D'EAUX

Sans objet.

ARTICLE 4.1.3. PROTECTION DES RÉSEAUX D'EAU POTABLE ET DES MILIEUX DE PRÉLÈVEMENT

Article 4.1.3.1. Réalisation de forages en nappe

Lors de la réalisation d'un forage en nappe (surveillance ou prélèvement d'eau), toutes dispositions sont prises pour éviter de mettre en communication des nappes d'eau distinctes, et pour prévenir toute introduction de pollution de surface, notamment par un aménagement approprié vis-à-vis des installations de stockage ou d'utilisation de substances dangereuses.

L'exploitant surveille et entretient par la suite les forages, de manière à garantir la protection de la ressource en eau vis à vis de tout risque d'introduction de pollution par l'intermédiaire des ouvrages.

En cas de cessation d'utilisation d'un forage, l'exploitant informe le Préfet et prend les mesures appropriées pour l'obturation ou le comblement de cet ouvrage afin d'éviter la pollution des nappes d'eaux souterraines.

Article 4.1.3.2. Prélèvement d'eau en nappe

Sans objet.

Article 4.1.3.3. Réseau d'alimentation en eau potable

Toute communication entre le réseau d'adduction d'eau publique ou privée et une ressource d'eau non potable est interdite. Cette interdiction peut être levée à titre dérogatoire lorsqu'un dispositif de protection du réseau d'adduction publique ou privée contre un éventuel retour d'eau a été mis en place.

Un ou plusieurs réservoirs de coupure ou bacs de disconnexion ou tout autre équipement présentant des garanties équivalentes sont installés afin d'isoler les réseaux d'eaux industrielles et pour éviter des retours de substances dans les réseaux d'adduction d'eau publique ou dans les milieux de prélèvement.

ARTICLE 4.1.4. ADAPTATION DES PRESCRIPTIONS SUR LES PRÉLÈVEMENTS EN CAS DE SÉCHERESSE

Sans objet.

CHAPITRE 4.2. COLLECTE DES EFFLUENTS LIQUIDES

ARTICLE 4.2.1. DISPOSITIONS GÉNÉRALES

Tous les effluents aqueux sont canalisés. Tout rejet d'effluent liquide non prévu à l'article 4.3.1 ou non conforme à ses dispositions est interdit.

A l'exception des cas accidentels où la sécurité des personnes ou des installations serait compromise, il est interdit d'établir des liaisons directes entre les réseaux de collecte des effluents devant subir un traitement ou être détruits et le milieu récepteur.

Les procédés de traitement non susceptibles de conduire à un transfert de pollution sont privilégiés pour l'épuration des effluents.

ARTICLE 4.2.2. PLAN DES RÉSEAUX

Un schéma de tous les réseaux et un plan des égouts sont établis par l'exploitant, régulièrement mis à jour, notamment après chaque modification notable, et datés. Ils sont tenus à la disposition de l'inspection des installations classées ainsi que des services d'incendie et de secours.

Le plan des réseaux d'alimentation et de collecte doit notamment faire apparaître :

- l'origine et la distribution de l'eau d'alimentation,
- les dispositifs de protection de l'alimentation (bac de disconnexion, implantation des disconnecteurs ou tout autre dispositif permettant un isolement avec la distribution alimentaire, ...)
- les secteurs collectés et les réseaux associés
- les ouvrages de toutes sortes (vannes, compteurs...)
- les ouvrages d'épuration interne avec leurs points de contrôle et les points de rejet de toute nature (interne ou au milieu).

ARTICLE 4.2.3. ENTRETIEN ET SURVEILLANCE

Les réseaux de collecte des effluents sont conçus et aménagés de manière à être curables, étanches et résister dans le temps aux actions physiques et chimiques des effluents ou produits susceptibles d'y transiter.

L'exploitant s'assure par des contrôles appropriés et préventifs de leur bon état et de leur étanchéité.

Les différentes canalisations accessibles sont repérées conformément aux règles en vigueur.

Sauf exception motivée par des raisons de sécurité ou d'hygiène, les canalisations de transport de substances et préparations dangereuses à l'intérieur de l'établissement sont aériennes.

ARTICLE 4.2.4. PROTECTION DES RÉSEAUX INTERNES À L'ÉTABLISSEMENT

Les effluents aqueux rejetés par les installations ne sont pas susceptibles de dégrader les réseaux d'égouts ou de dégager des produits toxiques ou inflammables dans ces égouts, éventuellement par mélange avec d'autres effluents.

Article 4.2.4.1. Protection contre des risques spécifiques

Sans objet.

Article 4.2.4.2. Isolement avec les milieux

Un système doit permettre l'isolement des réseaux d'assainissement de l'établissement par rapport à l'extérieur. Ces dispositifs sont maintenus en état de marche, signalés et actionnables en toute circonstance localement *et/ou* à partir d'un poste de commande. Leur entretien préventif et leur mise en fonctionnement sont définis par consigne.

CHAPITRE 4.3. TYPES D'EFFLUENTS, LEURS OUVRAGES D'ÉPURATION ET LEURS CARACTÉRISTIQUES DE REJET AU MILIEU

ARTICLE 4.3.1. IDENTIFICATION DES EFFLUENTS

L'exploitant distingue les différentes catégories d'effluents suivants :

1. les eaux exclusivement pluviales et eaux non susceptibles d'être polluées (eaux de toiture, de dégivrage des évaporateurs) ;
2. les eaux pluviales susceptibles d'être polluées (les eaux de voiries et celles collectées dans le bassin de confinement), les eaux polluées lors d'un accident ou d'un incendie (y compris les eaux utilisées pour l'extinction) ;
3. les eaux polluées : les purges de la chaudière, des tours aéro-réfrigérantes ;
4. les eaux résiduaires après épuration interne : les eaux issues des installations de traitement interne au site ou avant rejet vers le milieu récepteur ;
5. les eaux domestiques : les eaux vannes, les eaux des lavabos et douches, les eaux de cantine.

ARTICLE 4.3.2. COLLECTE DES EFFLUENTS

Les effluents pollués ne contiennent pas de substances de nature à gêner le bon fonctionnement des ouvrages de traitement.

La dilution des effluents est interdite. En aucun cas elle ne doit constituer un moyen de respecter les valeurs seuils de rejets fixées par le présent arrêté. Il est interdit d'abaisser les concentrations en substances polluantes des rejets par simples dilutions autres que celles résultant du rassemblement des effluents normaux de l'établissement ou celles nécessaires à la bonne marche des installations de traitement.

Les rejets directs ou indirects d'effluents dans les nappes d'eaux souterraines ou vers les milieux de surface non visés par le présent arrêté sont interdits.

ARTICLE 4.3.3. GESTION DES OUVRAGES : CONCEPTION, DYSFONCTIONNEMENT

La conception et la performance des installations de traitement des effluents aqueux permettent de respecter les valeurs limites imposées au rejet par le présent arrêté. Elles sont entretenues, exploitées et surveillées de manière à réduire au minimum les durées d'indisponibilité ou à faire face aux variations des caractéristiques des effluents bruts.

Si une indisponibilité ou un dysfonctionnement des installations de traitement est susceptible de conduire à un dépassement des valeurs limites imposées par le présent arrêté, l'exploitant prend les dispositions nécessaires pour réduire la pollution émise.

Les dispositions nécessaires doivent être prises pour limiter les odeurs provenant du traitement des effluents ou dans les canaux à ciel ouvert.

ARTICLE 4.3.4. ENTRETIEN ET CONDUITE DES INSTALLATIONS DE TRAITEMENT

Les principaux paramètres permettant de s'assurer de la bonne marche des installations de traitement des eaux polluées sont mesurés périodiquement et portés sur un registre

La conduite des installations est confiée à un personnel compétent disposant d'une formation initiale et continue.

Un registre spécial est tenu sur lequel sont notés les incidents de fonctionnement des dispositifs de collecte, de traitement, de recyclage ou de rejet des eaux, les dispositions prises pour y remédier et les résultats des mesures et contrôles de la qualité des rejets auxquels il a été procédé.

ARTICLE 4.3.5. LOCALISATION DES POINTS DE REJET

Article 4.3.5.1. Rejets externes

Les réseaux de collecte des effluents générés par l'établissement aboutissent aux points de rejet externes qui présentent les caractéristiques suivantes :

Point de rejet vers le milieu récepteur	Souffel	Réseau d'assainissement, a minima à compter du 8 avril 2015
Coordonnées Lambert		
Nature des effluents	Eaux pluviales de voiries et de toiture pour partie, eaux de purge de chaudières, eaux des tours aéroréfrigérantes, eaux de lavage des quais	Eaux vanes
Débit maximal journalier (m ³ /j)	/	240 m ³ /j
Débit maximum horaire (m ³ /h)	500 m ³ /h (2 pompes de 250 m ³ /h)	10 m ³ /h
Exutoire du rejet	Milieu naturel	Rejet d'assainissement public
Traitement avant rejet	Séparateur d'hydrocarbures	Aucun
Milieu naturel récepteur ou Station de traitement collective	Souffel	Station d'épuration collective
Conditions de raccordement	Pompes de relevage	Pompe de relevage

Article 4.3.5.2. Rejets internes

Il s'agit des rejets des tours aéro-réfrigérantes internes à l'établissement réglementés par l'arrêté ministériel applicable à ces dernières.

ARTICLE 4.3.6. CONCEPTION, AMÉNAGEMENT ET EQUIPEMENT DES OUVRAGES DE REJET

Article 4.3.6.1. Conception

Les dispositifs de rejet des effluents liquides sont aménagés de manière à réduire autant que possible la perturbation apportée au milieu récepteur, aux abords du point de rejet, en fonction de l'utilisation de l'eau à proximité immédiate et à l'aval de celui-ci,

Ils doivent, en outre, permettre une bonne diffusion des effluents dans le milieu récepteur.

Les dispositions du présent arrêté s'appliquent sans préjudice de l'autorisation délivrée par le maire ou le président de l'établissement public compétent en matière de collecte à l'endroit du déversement, en application de l'article L.1331-10 du code de la santé publique. Cette autorisation est transmise par l'exploitant au Préfet.

Article 4.3.6.2. Aménagement

4.3.6.2.1. Aménagement de l'ouvrage de rejet

Sur chaque ouvrage de rejet externes ou internes susmentionnés d'effluents liquides est prévu un point de prélèvement d'échantillons et des points de mesure (débit, température, concentration en polluant, ...) à l'exception du réseau collectant uniquement les eaux vanes.

Ces points sont aménagés de manière à être aisément accessibles et permettre des interventions en toute sécurité. Toutes les dispositions doivent également être prises pour faciliter les interventions d'organismes extérieurs à la demande de l'inspection des installations classées.

Les agents des services publics, notamment ceux chargés de la police des eaux, doivent avoir libre accès aux dispositifs de prélèvement qui équipent les ouvrages de rejet vers le milieu récepteur.

4.3.6.2.2. Aménagement d'une section de mesure

Les points de prélèvement sont implantés dans une section dont les caractéristiques (rectitude de la conduite à l'amont, qualité des parois, régime d'écoulement) permettent de réaliser des mesures représentatives de manière à ce que la vitesse n'y soit pas sensiblement ralentie par des seuils ou obstacles situés à l'aval et que l'effluent soit suffisamment homogène.

Article 4.3.6.3. Equipements

Les systèmes permettant le prélèvement continu sont proportionnels au débit sur une durée de 24 h, disposent d'enregistrement et permettent la conservation des échantillons à une température de 4°C.

ARTICLE 4.3.7. CARACTÉRISTIQUES GÉNÉRALES DE L'ENSEMBLE DES REJETS

Les effluents rejetés doivent être exempts :

- de matières flottantes,
- de produits susceptibles de dégager, en égout ou dans le milieu naturel, directement ou indirectement, des gaz ou vapeurs toxiques, inflammables ou odorantes,
- de tout produit susceptible de nuire à la conservation des ouvrages, ainsi que des matières déposables ou précipitables qui, directement ou indirectement, sont susceptibles d'entraver le bon fonctionnement des ouvrages.

Les effluents doivent également respecter les caractéristiques suivantes :

- Température : < [30°C] °C
- pH : compris entre 5,5 et 8,5,
- Couleur : modification de la coloration du milieu récepteur mesurée en un point représentatif de la zone de mélange inférieure à 100 mg/Pt/l

ARTICLE 4.3.8. GESTION DES EAUX POLLUÉES ET DES EAUX RÉSIDUAIRES INTERNES À L'ÉTABLISSEMENT

Article 4.3.8.1. Collecte des eaux pluviales

Les eaux pluviales de toiture pour partie et de dégivrage des évaporateurs sont infiltrés dans des puits.

Les eaux pluviales de voiries et de toiture pour partie sont évacuées par 2 pompes de relevage avec un débit maximum total de 500 m³/h après passage dans un cuvon en même temps que les eaux mentionnées à l'article 4.3.5.1.

ARTICLE 4.3.9. VALEURS LIMITES D'ÉMISSION DES EAUX RÉSIDUAIRES AVANT REJET

Article 4.3.9.1. Rejets dans le milieu naturel

L'exploitant est tenu de respecter, avant rejet des eaux résiduaires dans le milieu récepteur considéré et après leur épuration, les valeurs limites en concentration et flux ci-dessous définies.

Référence du rejet vers le milieu récepteur : Souffel

Débit de référence	Maximal : 500 m ³ /h
Paramètre	Concentration maximale (mg/l)
Hydrocarbures totaux	5
Matières en suspension	100
DCO	300
DBO ₅	100

Article 4.3.9.2. Rejets internes

Les rejets des tours aéroréfrigérantes internes à l'établissement sont réglementés par l'arrêté ministériel applicable les concernant.

ARTICLE 4.3.10. VALEURS LIMITES D'ÉMISSION DES EAUX DOMESTIQUES

Les eaux domestiques sont, a minima à compter du 8 avril 2015, évacuées conformément aux règlements en vigueur.

ARTICLE 4.3.11. EAUX PLUVIALES SUSCEPTIBLES D'ÊTRE POLLUÉES

Les eaux pluviales polluées et collectées dans les installations sont éliminées vers les filières de traitement des déchets appropriées. En l'absence de pollution préalablement caractérisée, elles pourront être évacuées vers le milieu récepteur dans les limites autorisées par le présent arrêté.

ARTICLE 4.3.12. VALEURS LIMITES D'ÉMISSION DES EAUX EXCLUSIVEMENT PLUVIALES

Sans objet.

ARTICLE 4.3.13. ADAPTATION DES PRESCRIPTIONS SUR LES REJETS EN CAS DE SECHERESSE

Sans objet.

ARTICLE 4.3.14. VALEURS LIMITES D'ÉMISSION DES EAUX DE REFROIDISSEMENT

Sans objet.

TITRE 5. DÉCHETS

CHAPITRE 5.1. PRINCIPES DE GESTION

CHAPITRE 5.1.1. LIMITATION DE LA PRODUCTION DE DÉCHETS

L'exploitant prend toutes les dispositions nécessaires dans la conception, l'aménagement, et l'exploitation de ses installations pour assurer une bonne gestion des déchets de son entreprise et en limiter la production.

CHAPITRE 5.1.2. SÉPARATION DES DÉCHETS

L'exploitant effectue à l'intérieur de son établissement la séparation des déchets dangereux et non dangereux de façon à faciliter leur traitement ou leur élimination dans des filières spécifiques.

Les déchets dangereux sont définis par l'article R.541-8 du code de l'environnement.

Les déchets d'emballage dont les détenteurs finaux ne sont pas les ménages, visés aux articles R.543-66 à R.543-72 du code de l'environnement sont valorisés par réemploi, recyclage ou toute autre action visant à obtenir des déchets valorisables ou de l'énergie.

Les huiles usagées doivent être éliminées conformément aux articles R.543-3 à R.543-16 du code de l'environnement ainsi que de l'arrêté ministériel du 28 janvier 1999. Elles sont stockées dans des réservoirs étanches et dans des conditions de séparation satisfaisantes, évitant notamment les mélanges avec de l'eau ou tout autre déchet non huileux ou contaminé par des PCB. Les huiles usagées doivent être remises à des opérateurs agréés (ramasseurs ou exploitants d'installations d'élimination).

Les piles et accumulateurs usagés doivent être éliminés conformément aux dispositions des articles R.543-131 à R.543-135 du code de l'environnement.

Les pneumatiques usagés doivent être éliminés conformément aux dispositions des articles R.543-137 à R.543-151 du code de l'environnement ; ils sont remis à des opérateurs agréés (collecteurs ou exploitants d'installations d'élimination) ou aux professionnels qui utilisent ces déchets pour des travaux publics, de remblaiement, de génie civil ou pour l'ensilage.

Les déchets d'équipements électriques et électroniques sont enlevés et traités selon les dispositions des articles R.543-196 à R. 543-201 du code de l'environnement.

ARTICLE 5.1.3. CONCEPTION ET EXPLOITATION DES INSTALLATIONS D'ENTREPOSAGE INTERNES DE TRANSIT DES DÉCHETS

Les déchets et résidus produits, entreposés dans l'établissement, avant leur traitement ou leur élimination, doivent l'être dans des conditions ne présentant pas de risques de pollution (prévention d'un lessivage par des eaux météoriques, d'une pollution des eaux superficielles et souterraines, des envols et des odeurs) pour les populations avoisinantes et l'environnement.

En particulier, les aires d'entreposage de déchets susceptibles de contenir des produits polluants sont réalisées sur des aires étanches et aménagées pour la récupération des éventuels liquides épandus et des eaux météoriques souillées.

ARTICLE 5.1.4. DÉCHETS TRAITÉS OU ÉLIMINÉS À L'EXTÉRIEUR DE L'ÉTABLISSEMENT

L'exploitant élimine ou fait éliminer les déchets produits dans des conditions propres à garantir les intérêts visés à l'article L.511-1 du code de l'environnement. Il s'assure que les installations utilisées pour cette élimination sont régulièrement autorisées à cet effet.

ARTICLE 5.1.5. DÉCHETS TRAITÉS OU ÉLIMINÉS À L'INTÉRIEUR DE L'ÉTABLISSEMENT

A l'exception des installations spécifiquement autorisées, toute élimination de déchets dans l'enceinte de l'établissement (incinération à l'air libre, mise en dépôt à titre définitif) est interdite.

ARTICLE 5.1.6. TRANSPORT

Chaque lot de déchets dangereux expédié vers l'extérieur doit être accompagné du bordereau de suivi établi en application de l'arrêté ministériel du 29 juillet 2005 relatif au bordereau de suivi des déchets dangereux mentionné à l'article R.541-45 du code de l'environnement.

Les opérations de transport de déchets doivent respecter les dispositions des articles R.541-50 à R.541-64 du code de l'environnement. La liste mise à jour des transporteurs utilisés par l'exploitant, est tenue à la disposition de l'inspection des installations classées.

L'importation ou l'exportation de déchets ne peut être réalisée qu'après accord des autorités compétentes en application du règlement (CE) n° 1013/2006 du parlement européen et du Conseil du 14 juin 2006 concernant les transferts de déchets.

ARTICLE 5.1.7. DÉCHETS PRODUITS PAR L'ÉTABLISSEMENT

Les principaux déchets générés par le fonctionnement normal des installations sont limités aux quantités suivantes :

Type de déchets	Code des déchets	Nature des déchets	Tonnage maximal annuel
Déchets dangereux	15.01.03	Caisses, palettes bois	4 000 palettes
	15.01.01	Cartons d'emballage	50 tonnes
	15.01.02	Emballages plastiques	30 tonnes

TITRE 6. PRÉVENTION DES NUISANCES SONORES ET DES VIBRATIONS

CHAPITRE 6.1. DISPOSITIONS GÉNÉRALES

ARTICLE 6.1.1. AMÉNAGEMENTS

L'installation est construite, équipée et exploitée de façon que son fonctionnement ne puisse être à l'origine de bruits transmis par voie aérienne ou solidienne, de vibrations mécaniques susceptibles de compromettre la santé ou la sécurité du voisinage ou de constituer une nuisance pour celle-ci.

Les prescriptions de l'arrêté ministériel du 23 janvier 1997 relatif à la limitation des bruits émis dans l'environnement par les installations relevant du livre V – titre I du code de l'environnement, ainsi que les règles techniques annexées à la circulaire du 23 juillet 1986 relative aux vibrations mécaniques émises dans l'environnement par les installations classées sont applicables.

ARTICLE 6.1.2. VÉHICULES ET ENGIN

Les véhicules de transport, les matériels de manutention et les engins de chantier utilisés à l'intérieur de l'établissement, et susceptibles de constituer une gêne pour le voisinage, sont conformes aux dispositions des articles R.571-1 à R.571-24 du code de l'environnement.

ARTICLE 6.1.3. APPAREILS DE COMMUNICATION

L'usage de tout appareil de communication par voie acoustique (sirènes, avertisseurs, haut-parleurs ...) gênant pour le voisinage est interdit sauf si leur emploi est exceptionnel et réservé à la prévention ou au signalement d'incidents graves ou d'accidents.

CHAPITRE 6.2. NIVEAUX ACOUSTIQUES

ARTICLE 6.2.1. VALEURS LIMITES D'ÉMERGENCE

Niveau de bruit ambiant existant dans les zones à émergence réglementée (incluant le bruit de l'établissement)	Émergence admissible pour la période allant de 7h à 22h, sauf dimanches et jours fériés	Émergence admissible pour la période allant de 22h à 7h, ainsi que les dimanches et jours fériés
Supérieur à 45 dB(A)	5dB(A)	3dB(A)

ARTICLE 6.2.2. NIVEAUX LIMITES DE BRUIT

Les niveaux limites de bruit ne doivent pas dépasser en limite de propriété de l'établissement les valeurs suivantes pour les différentes périodes de la journée :

PERIODES	PERIODE DE JOUR Allant de 7h à 22h, (sauf dimanches et jours fériés)	PERIODE DE NUIT Allant de 22h à 7h, (ainsi que dimanches et jours fériés)
Niveau sonore limite admissible	65 dB(A)	55 dB(A)

Les émissions sonores dues aux activités des installations ne doivent pas engendrer une émergence supérieure aux valeurs admissibles fixées dans le tableau figurant à l'article 6.2.1, dans les zones à émergence réglementée.

Les zones à émergence réglementée sont définies dans le dossier de demande d'autorisation.

CHAPITRE 6.3. VIBRATIONS

ARTICLE 6.3.1. VIBRATIONS

En cas d'émissions de vibrations mécaniques gênantes pour le voisinage ainsi que pour la sécurité des biens ou des personnes, les points de contrôle, les valeurs des niveaux limites admissibles ainsi que la mesure des niveaux vibratoires émis seront déterminés suivant les spécifications des règles techniques annexées à la circulaire ministérielle n° 23 du 23 juillet 1986 relative aux vibrations mécaniques émises dans l'environnement par les installations classées.

TITRE 7. PRÉVENTION DES RISQUES TECHNOLOGIQUES

CHAPITRE 7.1. CARACTÉRISATION DES RISQUES

ARTICLE 7.1.1. INVENTAIRE DES SUBSTANCES OU PRÉPARATIONS DANGEREUSES PRÉSENTES DANS L'ÉTABLISSEMENT

Application des arrêtés ministériels concernés.

ARTICLE 7.1.2. ZONAGES INTERNES À L'ÉTABLISSEMENT

Application des arrêtés ministériels concernés.

ARTICLE 7.1.3. INFORMATION PRÉVENTIVE SUR LES EFFETS DOMINO EXTERNES

Sans objet.

CHAPITRE 7.2. INFRASTRUCTURES ET INSTALLATIONS

ARTICLE 7.2.1. ACCÈS ET CIRCULATION DANS L'ÉTABLISSEMENT

L'exploitant fixe les règles de circulation et de stationnement, applicables à l'intérieur de l'établissement. Les règles sont portées à la connaissance des intéressés par une signalisation adaptée et une information appropriée.

Les voies de circulation et d'accès sont notamment délimitées, maintenues en constant état de propreté et dégagées de tout objet susceptible de gêner le passage. Ces voies sont aménagées pour que les engins des services d'incendie et de secours puissent évoluer sans difficulté.

L'établissement est efficacement clôturé sur la totalité de sa périphérie.

Au moins un accès de secours, le plus judicieusement placés pour éviter d'être exposés aux effets d'un phénomène dangereux, est en permanence maintenu accessible de l'extérieur du site pour les moyens d'intervention.

Les installations doivent être aménagées pour permettre une évacuation rapide du personnel dans deux directions opposées. L'emplacement des issues doit offrir au personnel des moyens de retraite en nombre suffisant. Les portes doivent s'ouvrir vers l'extérieur et pouvoir être manœuvrées de l'intérieur en toutes circonstances. L'accès à ces issues est balisé.

Article 7.2.1.1. Gardiennage et contrôle des accès

Aucune personne étrangère à l'établissement ne doit avoir libre accès aux installations.

L'exploitant prend les dispositions nécessaires au contrôle des accès, ainsi qu'à la connaissance permanente des personnes présentes dans l'établissement. Il établit une consigne quant à la surveillance de son établissement. Un gardiennage est assuré en permanence.

Article 7.2.1.2. Caractéristiques minimales des voies

Sans objet.

ARTICLE 7.2.2. BÂTIMENTS ET LOCAUX

Application de l'arrêté ministériel concerné pour les installations de réfrigération à l'ammoniac.

Pour les autres installations, la salle de contrôle et les locaux dans lesquels sont présents des personnels devant jouer un rôle dans la prévention des accidents en cas de dysfonctionnement de l'installation, sont implantés et protégés vis à vis des risques toxiques, d'incendie et d'explosion.

A l'intérieur des ateliers, les allées de circulation sont aménagées et maintenues constamment dégagées pour faciliter la circulation du personnel ainsi que l'intervention des secours en cas de sinistre.

Dans les bâtiments de stockage ou d'utilisation de produits susceptibles en cas d'incendie de générer des dangers pour les intérêts visés à l'article L.511-1 du code de l'environnement, les parois ont a minima les propriétés décrites dans le rapport FLUMILOG du 10 juin 2013. Les percements ou ouvertures effectués dans les murs ou parois séparatifs, par exemple pour le passage de gaines ou de galeries techniques sont rebouchés afin d'assurer un degré coupe-feu équivalent à celui exigé pour ces murs ou parois séparatifs. Les conduits de ventilation sont munis de clapets coupe-feu à la paroi de séparation, restituant le degré coupe-feu de la paroi traversée.

Les portes communicantes entre les murs coupe-feu sont de qualité EI 120 et munies d'un dispositif de fermeture automatique qui peut être commandé de part et d'autre du mur de séparation des cellules. La fermeture automatique des portes coupe-feu n'est pas gênée par des obstacles.

Les parois séparatives dépassent d'au moins 1 mètre la couverture au droit du franchissement. La toiture est recouverte d'une bande de protection incombustible de classe A1 sur une largeur minimale de 5 mètres, de part et d'autre des parois séparatives.

Les sols des aires et locaux de stockage sont incombustibles (classe A1).

Le désenfumage des locaux exposés à des risques d'incendie doit pouvoir s'effectuer d'une manière efficace. L'ouverture de ces équipements doit en toutes circonstances pouvoir se faire manuellement, les dispositifs de commande sont reportés près des accès et doivent être facilement repérables et aisément accessibles.

L'exploitant doit tenir à disposition de l'inspection des installations classées les justificatifs liés aux éléments de construction et de désenfumage, retenus, ainsi que ceux liés à la conception des salles de commande et de contrôle.

Sans préjudice des dispositions du Code du travail, les locaux doivent être convenablement ventilés pour notamment éviter la formation d'une atmosphère explosible ou nocive. Sauf contre-indication, la ventilation doit être assurée en permanence, y compris en cas d'arrêt des équipements, notamment en cas de mise en sécurité de l'installation.

ARTICLE 7.2.3. INSTALLATIONS ÉLECTRIQUES – MISE À LA TERRE

Application de l'arrêté ministériel concerné pour les installations de réfrigération à l'ammoniac.

Pour les autres installations, les installations électriques sont conçues, réalisées et entretenues conformément aux normes en vigueur.

La mise à la terre est effectuée suivant les règles de l'art et distincte de celle des installations de protection contre la foudre.

Une vérification de l'ensemble de l'installation électrique est effectuée au minimum une fois par an par un organisme compétent qui mentionne très explicitement les défauts relevés dans son rapport. L'exploitant conserve une trace écrite des éventuelles mesures correctives prises. Le dossier prévu à l'article R.4215-2 du code du travail est tenu à la disposition de l'inspection des installations classées.

A proximité d'au moins la moitié des issues, est installé un interrupteur central, bien signalé, permettant de couper l'alimentation électrique pour chaque cellule. Les transformateurs de courant électrique, lorsqu'ils sont accolés ou à l'intérieur du dépôt, sont situés dans des locaux clos largement ventilés et isolés du dépôt par un mur et des portes coupe-feu, munies d'un ferme-porte. Ce mur et ces portes sont respectivement de degré REI 120 et EI 120.

Dans le cas d'un éclairage artificiel, seul l'éclairage électrique est autorisé.

Si l'éclairage met en œuvre des lampes à vapeur de sodium ou de mercure, l'exploitant prend toute disposition pour qu'en cas d'éclatement de l'ampoule, tous les éléments soient confinés dans l'appareil.

Les appareils d'éclairage électrique ne sont pas situés en des points susceptibles d'être heurtés en cours d'exploitation ou sont protégés contre les chocs.

Ils sont en toute circonstance, éloignés des matières entreposées pour éviter leur échauffement.

ARTICLE 7.2.4. PROTECTION CONTRE LA Foudre

Les installations sur lesquelles une agression par la foudre peut être à l'origine d'événements susceptibles de porter gravement atteinte, directement ou indirectement à la sécurité des installations, à la sécurité des personnes ou à la qualité de l'environnement, sont protégées contre la foudre en application de l'arrêté ministériel en vigueur.

ARTICLE 7.2.5. SÉISMES

Sans objet.

ARTICLE 7.2.6. AUTRES RISQUES NATURELS

Sans objet.

ARTICLE 7.2.7. CHAUFFERIE

S'il existe une chaufferie, celle-ci est située dans un local exclusivement réservé à cet effet, extérieur aux bâtiments de stockage ou d'exploitation ou isolé par une paroi de degré REI 120. Toute communication éventuelle entre le local et ces bâtiments se fait soit par un sas équipé de deux blocs-portes pare-flamme de degré une demi-heure, munis d'un ferme-porte, soit par une porte coupe-feu de degré EI120.

A l'extérieur de la chaufferie sont installés :

- une vanne sur la canalisation d'alimentation des brûleurs permettant d'arrêter l'écoulement du combustible ;
- un coupe-circuit arrêtant le fonctionnement de la pompe d'alimentation en combustible ;
- un dispositif sonore d'avertissement, en cas de mauvais fonctionnement des brûleurs ou un autre système d'alerte d'efficacité équivalente.

Le chauffage des bâtiments de stockage ou d'exploitation ne peut être réalisé que par eau chaude, vapeur produite par un générateur thermique ou autre système présentant un degré de sécurité équivalent. Les systèmes de chauffage par aérotherme à gaz ne sont pas autorisés dans les bâtiments de stockage ou d'exploitation.

Dans le cas d'un chauffage par air chaud pulsé de type indirect produit par un générateur thermique, toutes les gaines d'air chaud sont entièrement réalisées en matériaux A2 s1 d0 (anciennement M0). En particulier, les canalisations métalliques, lorsqu'elles sont calorifugées, ne sont garnies que de calorifuges matériaux A2 s1 d0 (anciennement M0). Des clapets coupe-feu sont installés si les canalisations traversent une paroi.

Les moyens de chauffage des postes de conduite des engins de manutention ou des bureaux des quais, s'ils existent, présentent les mêmes garanties de sécurité que ceux prévus pour les locaux dans lesquels ils circulent ou sont situés.

CHAPITRE 7.3. GESTION DES OPÉRATIONS PORTANT SUR DES SUBSTANCES POUVANT PRÉSENTER DES DANGERS

ARTICLE 7.3.1. CONSIGNES D'EXPLOITATION DESTINÉES À PRÉVENIR LES ACCIDENTS

Application des arrêtés ministériel concernés.

ARTICLE 7.3.2. INTERDICTION DE FEUX

Application des arrêtés ministériel concernés.

ARTICLE 7.3.3. FORMATION DU PERSONNEL

Application des arrêtés ministériel concernés.

ARTICLE 7.3.4. TRAVAUX D'ENTRETIEN ET DE MAINTENANCE

Application des arrêtés ministériel concernés.

ARTICLE 7.3.5. SUBSTANCES RADIOACTIVES

Sans objet.

CHAPITRE 7.4. MESURES DE MAITRISE DES RISQUES

Sans objet.

CHAPITRE 7.5. PRÉVENTION DES POLLUTIONS ACCIDENTELLES

ARTICLE 7.5.1. ORGANISATION DE L'ÉTABLISSEMENT

Une consigne écrite doit préciser les vérifications à effectuer, en particulier pour s'assurer périodiquement de l'étanchéité des dispositifs de rétention, préalablement à toute remise en service après arrêt d'exploitation, et plus généralement aussi souvent que le justifieront les conditions d'exploitation.

Les vérifications, les opérations d'entretien et de vidange des rétentions doivent être notées sur un registre spécial tenu à la disposition de l'inspection des installations classées.

ARTICLE 7.5.2. ETIQUETAGE DES SUBSTANCES ET PRÉPARATIONS DANGEREUSES

Les fûts, réservoirs et autres emballages, les récipients fixes de stockage de produits dangereux d'un volume supérieur à 800 l portent de manière très lisible la dénomination exacte de leur contenu, le numéro et le symbole de danger défini dans la réglementation relative à l'étiquetage des substances et préparations chimiques dangereuses.

ARTICLE 7.5.3. RÉTENTIONS

Tout stockage fixe ou temporaire d'un liquide susceptible de créer une pollution des eaux ou des sols est associé à une capacité de rétention dont le volume est au moins égal à la plus grande des deux valeurs suivantes :

- 100 % de la capacité du plus grand réservoir,
- 50 % de la capacité des réservoirs associés.

Cette disposition n'est pas applicable aux bassins de traitement des eaux résiduaires.

Pour les stockages de récipients de capacité unitaire inférieure ou égale à 250 litres, la capacité de rétention est au moins égale à :

- dans le cas de liquides inflammables, à l'exception des lubrifiants, 50 % de la capacité totale des fûts,
- dans les autres cas, 20 % de la capacité totale des fûts,
- dans tous les cas, 800 l minimum ou égale à la capacité totale lorsque celle-ci est inférieure à 800 l.

La capacité de rétention est étanche aux produits qu'elle pourrait contenir, résiste à l'action physique et chimique des fluides et peut être contrôlée à tout moment. Il en est de même pour son éventuel dispositif d'obturation qui est maintenu fermé en permanence.

Les capacités de rétention ou les réseaux de collecte et de stockage des égouttures et effluents accidentels ne comportent aucun moyen de vidange par simple gravité dans le réseau d'assainissement ou le milieu naturel.

La conception de la capacité est telle que toute fuite survenant sur un réservoir associé y soit récupérée, compte tenu en particulier de la différence de hauteur entre le bord de la capacité et le sommet du réservoir.

Ces capacités de rétention doivent être construites suivant les règles de l'art, en limitant notamment les surfaces susceptibles d'être mouillées en cas de fuite.

Les déchets et résidus produits considérés comme des substances ou préparations dangereuses sont stockés, avant leur revalorisation ou leur élimination, dans des conditions ne présentant pas de risques de pollution (prévention d'un lessivage par les eaux météoriques, d'une pollution des eaux superficielles et souterraines, des envols et des odeurs) pour les populations avoisinantes et l'environnement.

Les stockages temporaires, avant recyclage ou élimination des déchets considérés comme des substances ou préparations dangereuses, sont réalisés sur des cuvettes de rétention étanches et aménagées pour la récupération des eaux météoriques.

ARTICLE 7.5.4. RÉSERVOIRS

L'étanchéité du (ou des) réservoir(s) associé(s) à la rétention doit pouvoir être contrôlée à tout moment.

Les matériaux utilisés doivent être adaptés aux produits utilisés de manière, en particulier, à éviter toute réaction parasite dangereuse.

ARTICLE 7.5.5. RÈGLES DE GESTION DES STOCKAGES EN RÉTENTION

Les réservoirs ou récipients contenant des produits incompatibles ne sont pas associés à une même rétention.

Le stockage des liquides inflammables, ainsi que des autres produits, toxiques, corrosifs ou dangereux pour l'environnement, n'est autorisé sous le niveau du sol que dans des réservoirs installés en fosse maçonnée ou assimilés, et pour les liquides inflammables dans le respect des dispositions du présent arrêté.

L'exploitant veille à ce que les volumes potentiels de rétention restent disponibles en permanence. A cet effet, l'évacuation des eaux pluviales respecte les dispositions du présent arrêté.

ARTICLE 7.5.6. STOCKAGE SUR LES LIEUX D'EMPLOI

Les matières premières, produits intermédiaires et produits finis considérés comme des substances ou des préparations dangereuses sont limités en quantité stockée et utilisée dans les ateliers au minimum technique permettant leur fonctionnement normal.

ARTICLE 7.5.7. TRANSPORTS - CHARGEMENTS – DÉCHARGEMENTS

Les aires de chargement et de déchargement de véhicules citernes sont étanches et reliées à des rétentions dimensionnées selon les règles de l'art. Des zones adéquates sont aménagées pour le stationnement en sécurité des véhicules de transport de matières dangereuses, en attente de chargement ou de déchargement.

Le stockage et la manipulation de produits dangereux ou polluants, solides ou liquides (ou liquéfiés) sont effectués sur des aires étanches et aménagées pour la récupération des fuites éventuelles.

ARTICLE 7.5.8. ELIMINATION DES SUBSTANCES OU PRÉPARATIONS DANGEREUSES

L'élimination des substances ou préparations dangereuses récupérées en cas d'accident suit prioritairement la filière déchets la plus appropriée.

CHAPITRE 7.6. MOYENS D'INTERVENTION EN CAS D'ACCIDENT ET ORGANISATION DES SECOURS

ARTICLE 7.6.1. DÉFINITION GÉNÉRALE DES MOYENS

L'exploitant met en œuvre des moyens d'intervention conformes à l'étude de dangers et précisés dans son courrier du 12 novembre 2009.

ARTICLE 7.6.2. ENTRETIEN DES MOYENS D'INTERVENTION

Ces équipements sont maintenus en bon état, repérés et facilement accessibles.

L'exploitant doit fixer les conditions de maintenance et les conditions d'essais périodiques de ces matériels.

Les dates, les modalités de ces contrôles et les observations constatées doivent être inscrites sur un registre tenu à la disposition des services de la protection civile, d'incendie et de secours et de l'inspection des installations classées.

ARTICLE 7.6.2. PROTECTIONS INDIVIDUELLES DU PERSONNEL D'INTERVENTION

Application de l'arrêté ministériel ammoniac.

ARTICLE 7.6.4. RESSOURCES EN EAU ET MOUSSE

Application des arrêtés ministériels concernés.

En particulier, les ressources en eau sont assurées par le biais de :

- 3 poteaux incendie alimentés en eau de ville,
- 10 poteaux incendie alimentés par une réserve de 740 m³,
- 2 forages en nappe équipés d'une bouche de raccordement normalisée,

et permettent de délivrer un débit de 660 m³/h pendant 2 heures.

L'installation de sprinklage du quai 8 et des bureaux attenants est alimentée par la réserve de 740 m³ susmentionnée.

Le réseau est maillé et comporte des vannes de barrage en nombre suffisant pour que toute section affectée par une rupture, lors d'un sinistre par exemple, soit isolée.

L'établissement dispose d'une équipe d'intervention spécialement formée à la lutte contre les risques identifiés sur le site et au maniement des moyens d'intervention.

ARTICLE 7.6.5. CONSIGNES DE SÉCURITÉ

Application des arrêtés ministériels concernés.

ARTICLE 7.6.6. CONSIGNES GÉNÉRALES D'INTERVENTION

Article 7.6.6.1. Système d'alerte interne

Application de l'arrêté ministériel concerné pour les installations de refroidissement à l'ammoniac..

Pour les autres installations, le système d'alerte interne et ses différents scénarii sont définis dans un dossier d'alerte. Un réseau d'alerte interne à l'établissement collecte sans délai les alertes émises par le personnel à partir des postes fixes et mobiles, les alarmes de danger significatives, les données météorologiques disponibles si elles exercent une influence prépondérante, ainsi que toute information nécessaire à la compréhension et à la gestion de l'alerte.

Les postes fixes permettant de donner l'alerte sont répartis sur l'ensemble du site de telle manière qu'en aucun cas la distance à parcourir pour atteindre un poste à partir d'une installation ne dépasse cent mètres.

Article 7.6.6.2. Plan d'intervention

L'exploitant établit un plan d'intervention qui précise notamment :

- l'organisation, les tests périodiques (au moins annuels) du dispositif et/ou des moyens d'intervention,
- les effectifs affectés, et leur formation,
- le nombre, la nature et l'implantation des moyens de lutte contre un sinistre répartis dans l'établissement,
- les moyens de liaison avec les Services d'incendie et de secours,

Le plan d'intervention, ainsi que le compte rendu des tests accompagné si nécessaire d'un plan d'actions est tenu à disposition de l'inspection des installations classées.

ARTICLE 7.6.7. PROTECTION DES POPULATIONS

Sans objet.

ARTICLE 7.6.8. PROTECTION DES MILIEUX RÉCEPTEURS

Article 7.6.8.1. Bassin de confinement et bassin d'orage

La capacité de confinement des eaux polluées lors d'un accident ou d'un incendie (y compris les eaux d'extinction et de refroidissement) s'élève à 1500 m³. Ce volume est obtenu par l'arrêt des pompes de relevage permettant un confinement des eaux au niveau des quais de chargement notamment.

La vidange suivra les principes imposés par le Chapitre 4.3 traitant des eaux pluviales susceptibles d'être polluées.

TITRE 8. CONDITIONS PARTICULIÈRES APPLICABLES À CERTAINES INSTALLATIONS DE L'ÉTABLISSEMENT

CHAPITRE 8.1. INSTALLATIONS DE RÉFRIGÉRATION FONCTIONNANT À L'AMMONIAC

ARTICLE 8.1.1 TRAVAUX COMPLÉMENTAIRES

Conformément aux préconisations de l'étude de dangers incluse dans son dossier de demande d'autorisation d'exploiter, l'exploitant, sous un délai de 6 mois à compter de la date de signature du présent arrêté :

- rehausse les dispositifs d'extractions des salles des machines SDM3, SDM4 et SDM 5 jusqu'à une hauteur de 10 m minimum par des cheminées assurant une vitesse d'éjection de 30 m/s minimum ;
- s'assure que les dispositifs d'extraction des salles des machines sont dimensionnés selon les hypothèses prises en compte dans l'étude de danger (norme NF EN 378-3), si nécessaire, prend les mesures adaptées pour respecter ces hypothèses et enfin surveille le bon fonctionnement des dispositifs ;
- confine les canalisations liquide haute pression en aval des condenseurs évaporatifs liés aux SDM3, 4 et 5 dans une enceinte équipée d'une détection mettant à l'arrêt les installations en cas de déclenchement et d'une extraction mécanique dimensionnée en fonction du volume de confinement créé.

Ces mesures visent à ne pas dépasser, en limite du périmètre autorisé, les seuils des effets significatifs (ou irréversibles) pour l'homme en cas d'émission accidentelle d'ammoniac, en référence à l'article 19 de l'arrêté ministériel du 16 juillet 1997 susvisé.

L'exploitant informe l'Inspection de la réalisation des travaux et tient à sa disposition les justificatifs correspondants à la mise en oeuvre de ces prescriptions.

Dans le même délai de 6 mois, l'exploitant transmet à l'Inspection des installations classées une mise à jour de l'étude de danger susmentionnée prenant en compte la réalisation des travaux prescrits.

ARTICLE 8.1.2 CONSIGNES SPÉCIFIQUES

Conformément aux préconisations de l'étude de dangers incluse dans son dossier de demande d'autorisation d'exploiter, l'exploitant met en place une procédure afin qu'en cas d'arrêt prolongé des installations de réfrigération à l'ammoniac le maintien d'une basse température dans les bouteilles basse pression.

TITRE 9. SURVEILLANCE DES EMISSIONS ET DE LEURS EFFETS

CHAPITRE 9.1. PROGRAMME DE SURVEILLANCE

ARTICLE 9.1.1. PRINCIPE ET OBJECTIFS DU PROGRAMME D'AUTO SURVEILLANCE

Afin de maîtriser les émissions de ses installations et de suivre leurs effets sur l'environnement, l'exploitant définit et met en œuvre sous sa responsabilité un programme de surveillance de ses émissions et de leurs effets dit programme d'auto surveillance. L'exploitant adapte et actualise la nature et la fréquence de cette surveillance pour tenir compte des évolutions de ses installations, de leurs performances par rapport aux obligations réglementaires, et de leurs effets sur l'environnement L'exploitant décrit dans un document tenu à la disposition de l'inspection des installations classées les modalités de mesures et de mise en œuvre de son programme de surveillance, y compris les modalités de transmission à l'inspection des installations classées.

Les articles suivants définissent le contenu minimum de ce programme en terme de nature de mesure, de paramètres et de fréquence pour les différentes émissions et pour la surveillance des effets sur l'environnement, ainsi que de fréquence de transmission des données d'auto surveillance.

ARTICLE 9.1.2. MESURES COMPARATIVES ET CONTROLES

Outre les mesures auxquelles il procède sous sa responsabilité, afin de s'assurer du bon fonctionnement des dispositifs de prélèvement et des matériels d'analyse ainsi que de la représentativité des valeurs mesurées (absence de dérive), l'exploitant fait procéder à des mesures comparatives, selon des procédures normalisées lorsqu'elles existent, par un organisme extérieur différent de l'entité qui réalise habituellement les opérations de mesure du programme d'auto surveillance Celui-ci doit être accrédité ou agréé par le ministère concerné pour les paramètres considérés.

Les contrôles inopinés prévus ci-dessous à la demande de l'inspection des installations classées peuvent, avec l'accord de cette dernière, se substituer aux mesures comparatives.

Lorsque la surveillance définie par la suite est réalisée par un organisme extérieur dans les conditions susmentionnées, les mesures comparatives ne sont pas nécessaires.

Un contrôle des émissions portant sur un nombre de paramètres plus important que celui de l'autosurveillance peut être exigé par l'inspection des installations classées à des périodicités définies par la suite.

ARTICLE 9.1.3. CONTRÔLES INOPINÉS

L'inspection des installations classées peut, à tout moment, éventuellement de façon inopinée, réaliser ou faire réaliser des prélèvements d'effluents liquides ou gazeux, de déchets ou de sol et réaliser des mesures de niveaux sonores ou de vibration.

ARTICLE 9.1.4. FRAIS

Conformément à l'article L.514-8 du code de l'environnement, les frais engendrés par l'ensemble de ce programme de surveillance sont à la charge de l'exploitant.

CHAPITRE 9.2. MODALITÉS D'EXERCICE ET CONTENU DE L'AUTO SURVEILLANCE

ARTICLE 9.2.1. AUTO SURVEILLANCE DES ÉMISSIONS ATMOSPHÉRIQUES

Application des arrêtés ministériels concernés.

ARTICLE 9.2.2. RELEVÉ DES PRÉLÈVEMENTS D'EAU

Sans objet.

ARTICLE 9.2.3. AUTO SURVEILLANCE DES REJETS AQUEUX

Article 9.2.3.1. Fréquences, et modalités de l'auto surveillance de la qualité des rejets

Les dispositions minimales suivantes sont mises en œuvre :

Situation du point de rejet	Paramètres	Fréquence	Echantillon minimal
En sortie de site, avant rejet à la Souffel	pH, température, Hydrocarbures totaux, matières en suspension	Semestrielle	Echantillon ponctuel admis
Au niveau du cuvon de relevage des eaux	pH	En continu	/

Article 9.2.3.2. Auto surveillance des effets sur l'environnement

Sans objet.

ARTICLE 9.2.4. AUTO SURVEILLANCE DES MILIEUX, EAUX SOUTERRAINES ET SOLS

Sans objet.

ARTICLE 9.2.5. AUTO SURVEILLANCE DES DÉCHETS**Article 9.2.5.1. Analyse et transmission des résultats d'auto surveillance des déchets**

Conformément à l'article R 541.43 du CE concernant les déchets dangereux et les déchets autres que dangereux ou radioactifs, l'exploitant tient à disposition de l'inspection des installations classées, un registre chronologique de la production, de l'expédition des déchets.

ARTICLE 9.2.6. AUTO SURVEILLANCE DE L'ÉPANDAGE

Sans objet.

ARTICLE 9.2.7. AUTO SURVEILLANCE DES NIVEAUX SONORES**Article 9.2.7.1. Mesures périodiques**

Une mesure de la situation acoustique sera effectuée dans un délai de trois mois à compter de la date de signature du présent arrêté puis tous les 5 ans, par un organisme ou une personne qualifié. Ce contrôle sera effectué par référence au plan annexé au présent arrêté, indépendamment des contrôles ultérieurs que l'inspection des installations classées pourra demander.

CHAPITRE 9.3. SUIVI, INTERPRÉTATION ET DIFFUSION DES RÉSULTATS**ARTICLE 9.3.1. ACTIONS CORRECTIVES**

L'exploitant suit les résultats des mesures qu'il réalise en application du Chapitre 9.2, notamment celles de son programme d'auto surveillance, les analyse et les interprète. Il prend le cas échéant les actions correctives appropriées lorsque des résultats font présager des risques ou inconvénients pour l'environnement ou d'écart par rapport au respect des valeurs réglementaires relatives aux émissions de ses installations ou de leurs effets sur l'environnement.

ARTICLE 9.3.2. ANALYSE ET TRANSMISSION DES RÉSULTATS DE L'AUTO SURVEILLANCE**Article 9.3.2.1. Transmission de données**

L'exploitant transmet à l'inspection des installations classées les résultats des contrôles prescrits, obligatoirement accompagnés de commentaires, dans le mois qui suit le contrôle.

En cas d'anomalie ou de dépassement, ces commentaires :

- signalent explicitement le problème,
- en précisent les causes lorsqu'elles sont connues ou indiquent les recherches engagées pour les déterminer,
- indiquent les mesures prises ou prévues pour corriger la situation ou, à défaut, les recherches engagées en ce sens.

La transmission des résultats par voie électronique à l'adresse gidaf.dreal-alsace@developpement-durable.gouv.fr est envisageable. Dans ce cas, l'exploitant conserve les documents sous format papier et les tient à la disposition de l'inspection des installations classées sur une durée de cinq ans.

Article 9.3.2.2. Rapport de synthèse

Sans objet.

Article 9.3.2.3. Cas particuliers

Les résultats suivants sont conservés et/ou transmis :

- Les justificatifs relatifs aux déchets, mentionnés à l'article 9.2.5 doivent être conservés (trois ans ou cinq ans ou 10 ans).
- Les résultats des mesures réalisées en application de l'article 9.2.7 du présent arrêté sont transmis dans le mois qui suit leur réception avec les commentaires et propositions éventuelles d'amélioration.

CHAPITRE 9.4. BILANS PÉRIODIQUES

ARTICLE 9.4.1. BILANS ET RAPPORTS ANNUELS

Application des arrêtés ministériels concernés.

TITRE 10. MODALITÉS D'EXÉCUTION

ARTICLE 10.1. FRAIS

Les frais inhérents à l'application des prescriptions du présent arrêté sont à la charge de l'exploitant.

ARTICLE 10.2. AUTRES RÈGLEMENTS D'ADMINISTRATION PUBLIQUE

Les conditions fixées par les articles précédents, ne peuvent, en aucun cas ni à aucune époque, faire obstacle à l'application des dispositions de la quatrième partie du code du travail (santé et sécurité) ainsi qu'à celles des règlements d'administration publique pris en application de l'article L.4111-6 de ce même code.

ARTICLE 10.3. AUTRES FORMALITÉS ADMINISTRATIVES

La présente autorisation ne dispense pas le bénéficiaire de l'autorisation des formalités et accords exigibles, le cas échéant, par d'autres réglementations (code de l'urbanisme, code du travail, voirie...).

ARTICLE 10.4. MESURES DE PUBLICITE

En vue de l'information des tiers, les mesures de publicité prévues à l'article R.512-39 du code de l'environnement, sont mises en œuvre.

ARTICLE 10.5. EXÉCUTION

Le Secrétaire Général de la Préfecture du Bas-Rhin, le Directeur Régional de l'Environnement, de l'Aménagement et du Logement, chargé de l'Inspection des Installations Classées, le maire de Reichstett, le Commandant du groupement de gendarmerie du Bas-Rhin sont chargés, chacun en ce qui le concerne, de veiller à l'exécution du présent arrêté dont copie sera notifiée à l'exploitant.

ARTICLE 10.6. SANCTIONS

En cas de non-respect des prescriptions du présent arrêté, il sera fait application des dispositions du chapitre IV du titre I^{er} du livre V du code de l'environnement.

LE PRÉFET
Pour le Préfet
Le Secrétaire Général




Christian RIGUET

ANNEXE 1

GLOSSAIRE:

Abréviations	Définition
AM	Arrêté Ministériel
As	Arsenic
CAA	Cour Administrative d'Appel
CE	Code de l'Environnement
CHSCT	Comité d'Hygiène, de Sécurité et des Conditions de Travail
CODERST	Conseil Départemental de l'Environnement et des Risques Sanitaires et Technologiques
COT	Carbone organique total
DCO	Demande Chimique en Oxygène
HCFC	Hydrochlorofluorocarbures
HFC	Hydrofluorocarbures
NF X, C	<p>Norme Française</p> <p>La norme est un document établi par consensus, qui fournit, pour des usages communs et répétés, des règles, des lignes directrices ou des caractéristiques, pour des activités ou leurs résultats, garantissant un niveau d'ordre optimal dans un contexte donné.</p> <p>Les différents types de documents normatifs français</p> <p>Le statut des documents normatifs français est précisé par les indications suivantes :</p> <p>HOM pour les normes homologuées, EXP pour les normes expérimentales, FD pour les fascicules de documentation, RE pour les documents de référence, ENR pour les normes enregistrées. GA pour les guides d'application des normes BP pour les référentiels de bonnes pratiques AC pour les accords</p>
PDEDND	Plan départemental d'élimination des déchets non dangereux
PEDMA	Plan d'Élimination des déchets ménagers et assimilés
PLU	Plan Local d'Urbanisme
POI	Plan d'Opération Interne
POS	Plan d'Occupation des Sols
PPA	Plan de protection de l'atmosphère
PPI	Plan Particulier d'Intervention
PREDD	Plan régional d'élimination des déchets dangereux
PREDIS	Plan régional d'élimination des déchets industriels spéciaux
PRQA	Plan régional pour la qualité de l'air
SAGE	Schéma d'aménagement et de gestion des eaux
SDAGE	Schéma directeur d'aménagement et de gestion des eaux
SDC	Schéma des carrières
SID PC	Service Interministériel de Défense et de Protection Civile
TPO1	Indice d'actualisation des prix correspondant à une catégorie de travaux publics (gros œuvre)
UIOM	Unité d'incinération d'ordures ménagères
ZER	Zone à Emergence Réglementée

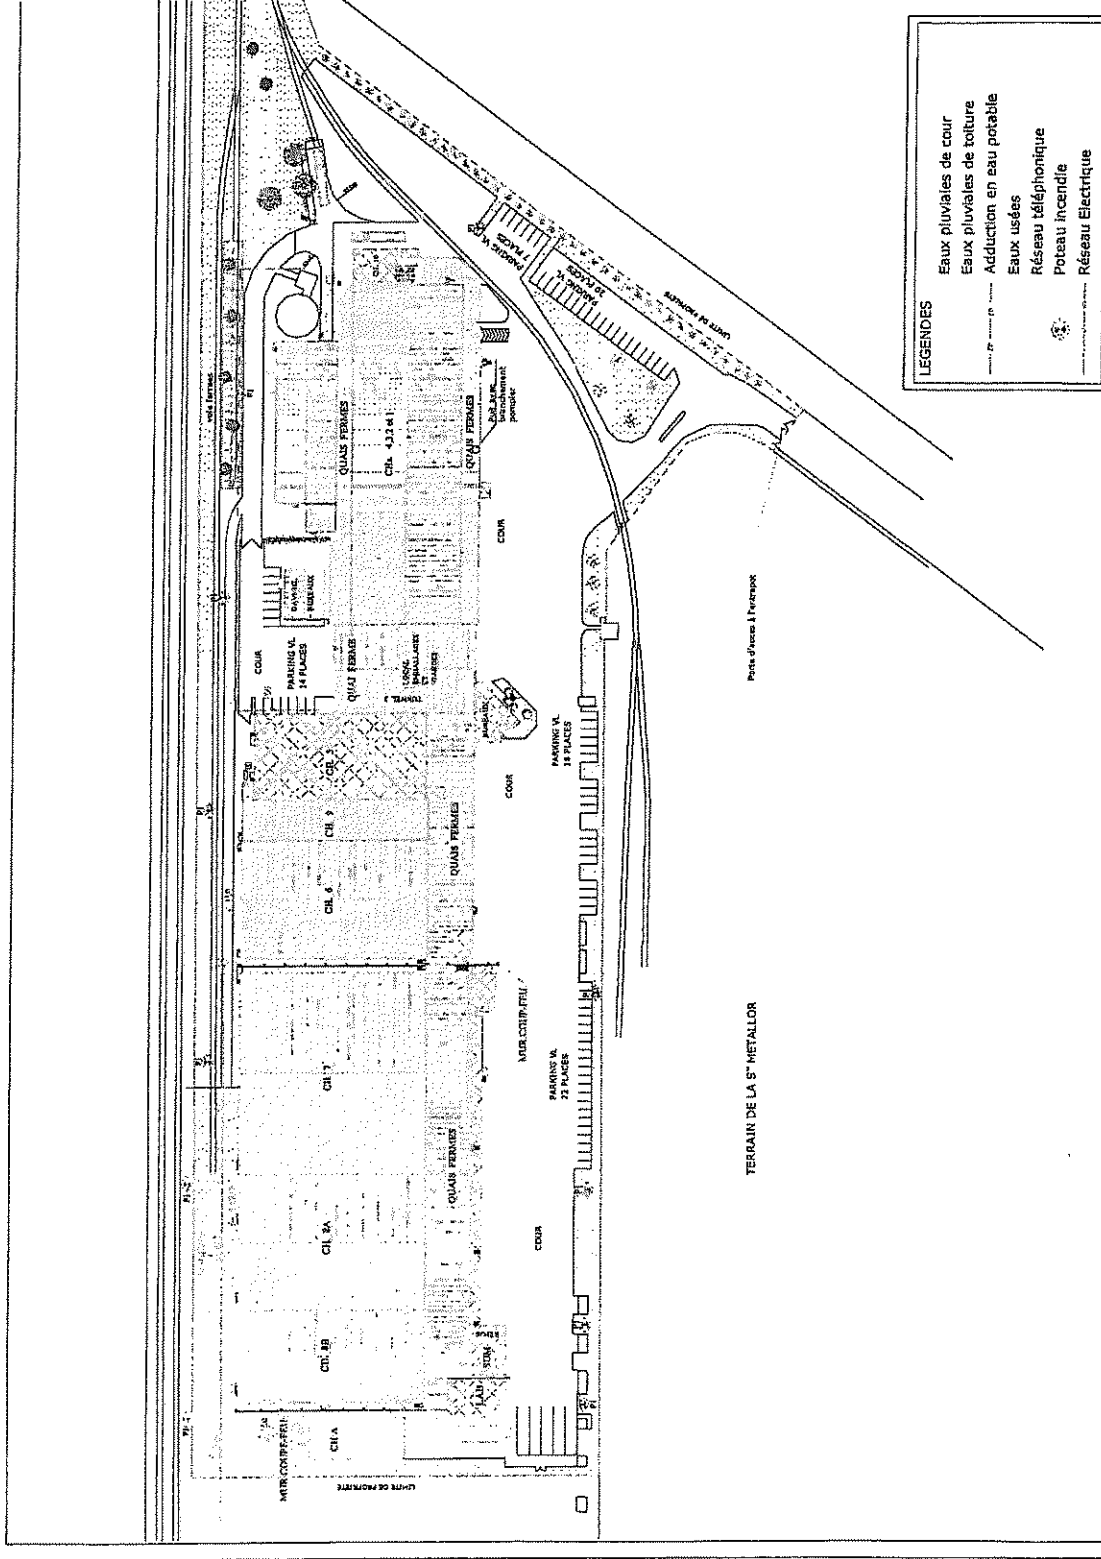

LEGENDES

- Eaux pluviales de cour
- Eaux pluviales de toiture
- Adduction en eau potable
- Eaux usées
- Réseau téléphonique
- Poteau incendie
- Réseau Electrique




R/MPL/05/217/1461447

5. Etude de Danger

Révision n°03


Pages : 6/8

11. Moyens de secours et d'intervention

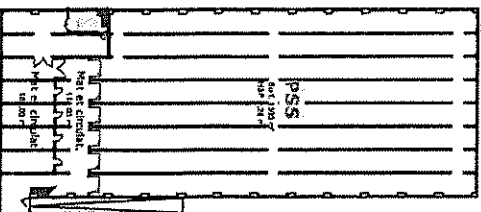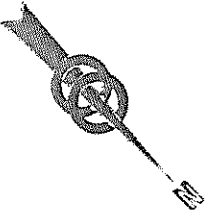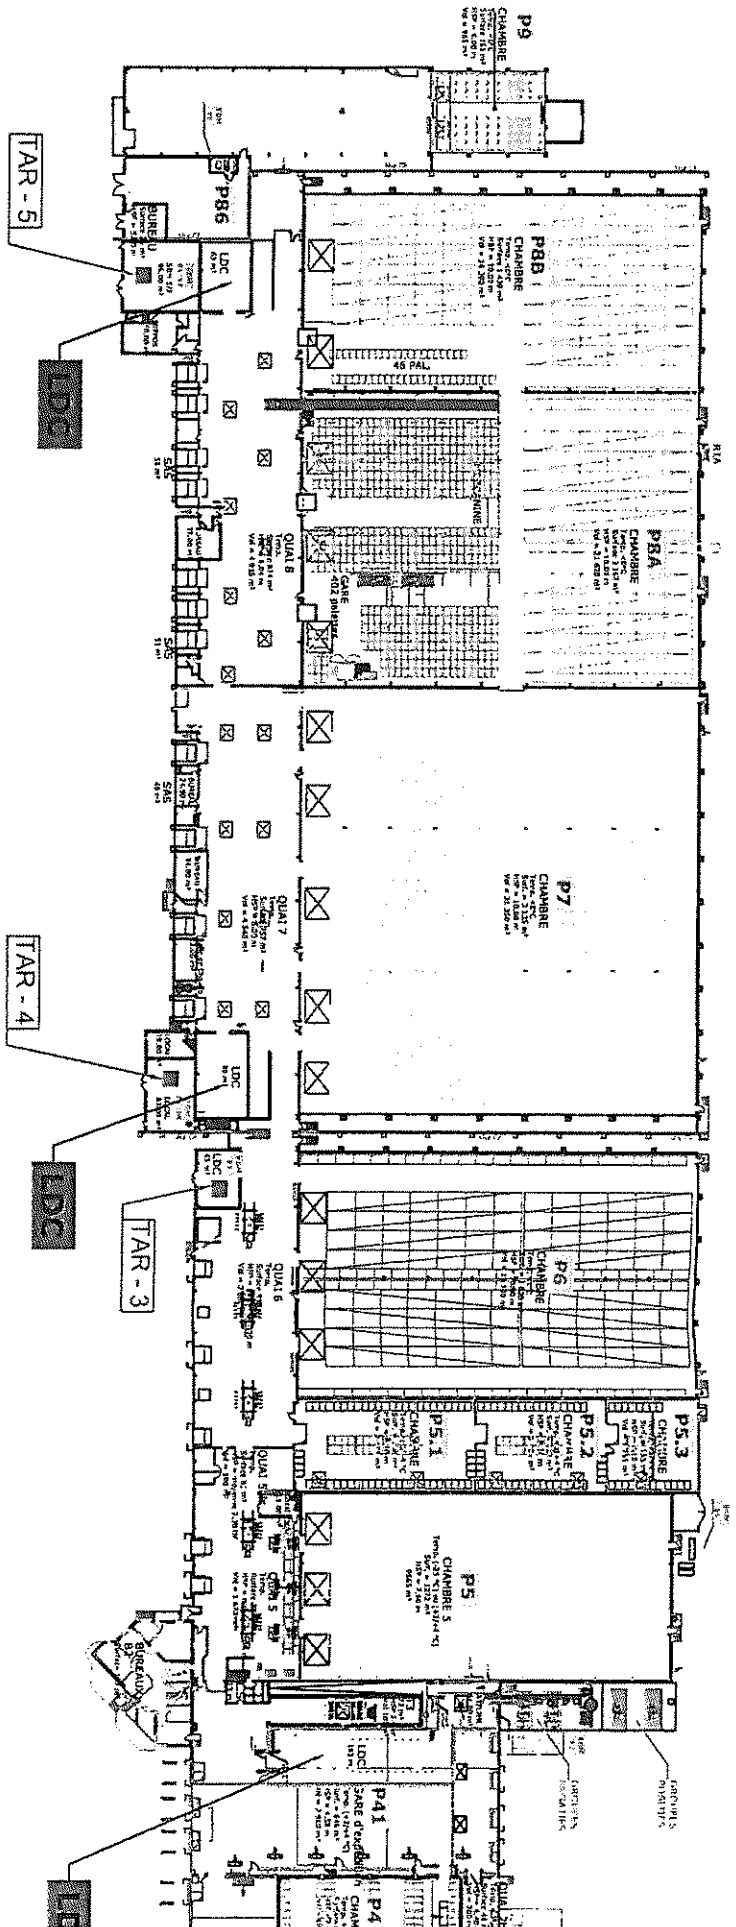

SOUS-SOL



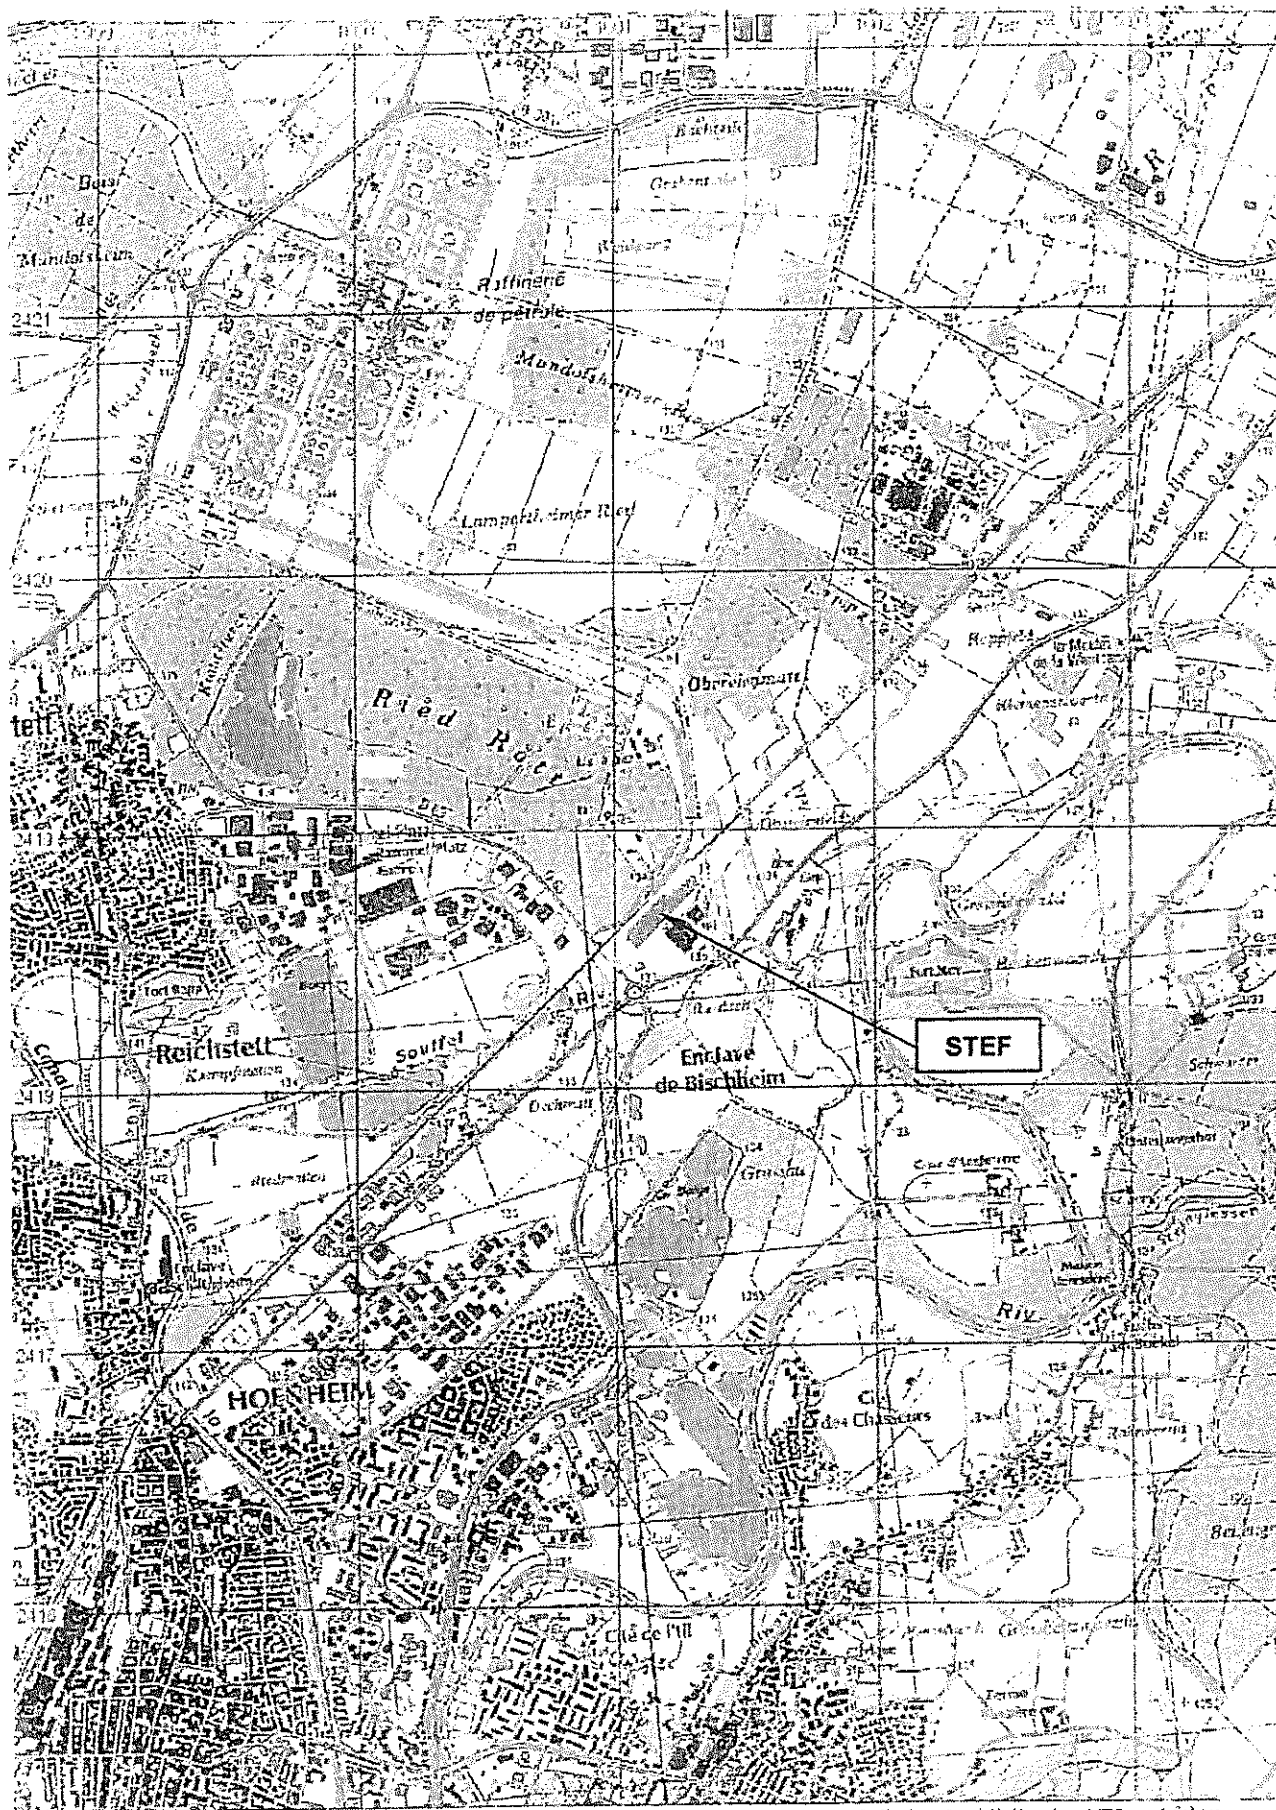

Carte Explorair 3 Copyright IGN - Projection Lambert II étendu / NTF - Echelle 1:25000 - Grille Lambert II étendu - NTF - 500 m