

Zone à urbaniser AUY
Terrain agricole



Projet
 - Limite du projet
 - Limites à 35m des éléments construits
 - Clôture
 - Réseaux existants
 - Réseaux à créer
 - Réseaux Base Tension à créer
 - Réseaux Gaz à créer
 - Réseaux Eau potable à créer
 - Réseaux Drainage à créer
 - Réseaux Eau pluviale à créer
 - Réseaux Eau souterraine à créer
 - Rigoles
 - Atteinte du terrain fini
 - Hauteur du billé par rapport au terrain fini
 - Table et fossés créés

Légende
 - Cadastre
 - Bâtiments existants
 - Réseaux existants
 - Altitude du terrain naturel
 - Table et fossés existants
 - Arbres et Arbustes existants
 - Arbres et Arbustes à créer
 - Rigoles
 - Atteinte du terrain fini
 - Hauteur du billé par rapport au terrain fini
 - Table et fossés créés

REV.	DATE	MODIFICATIONS	RÉDACTION
0	11/11/17	DRAWING	M. HEBNER
1	13/02/18	LIMITE NORD DÉPLACÉE DE 3 MÈTRES	M. DUCHOT
2	12/03/18	PORTION DE LA FONDATION	M. HEBNER

DATE : 12/03/2018
 PAGE : 1/1 FORMAT A0
 ECH.: 1/200 U : M

ICPE PLAN D'ENSEMBLE
 AGRI NRJ LANGRES
 MÉTHANISATION AGRICOLE COLLECTIVE

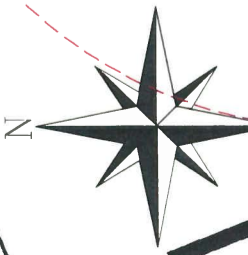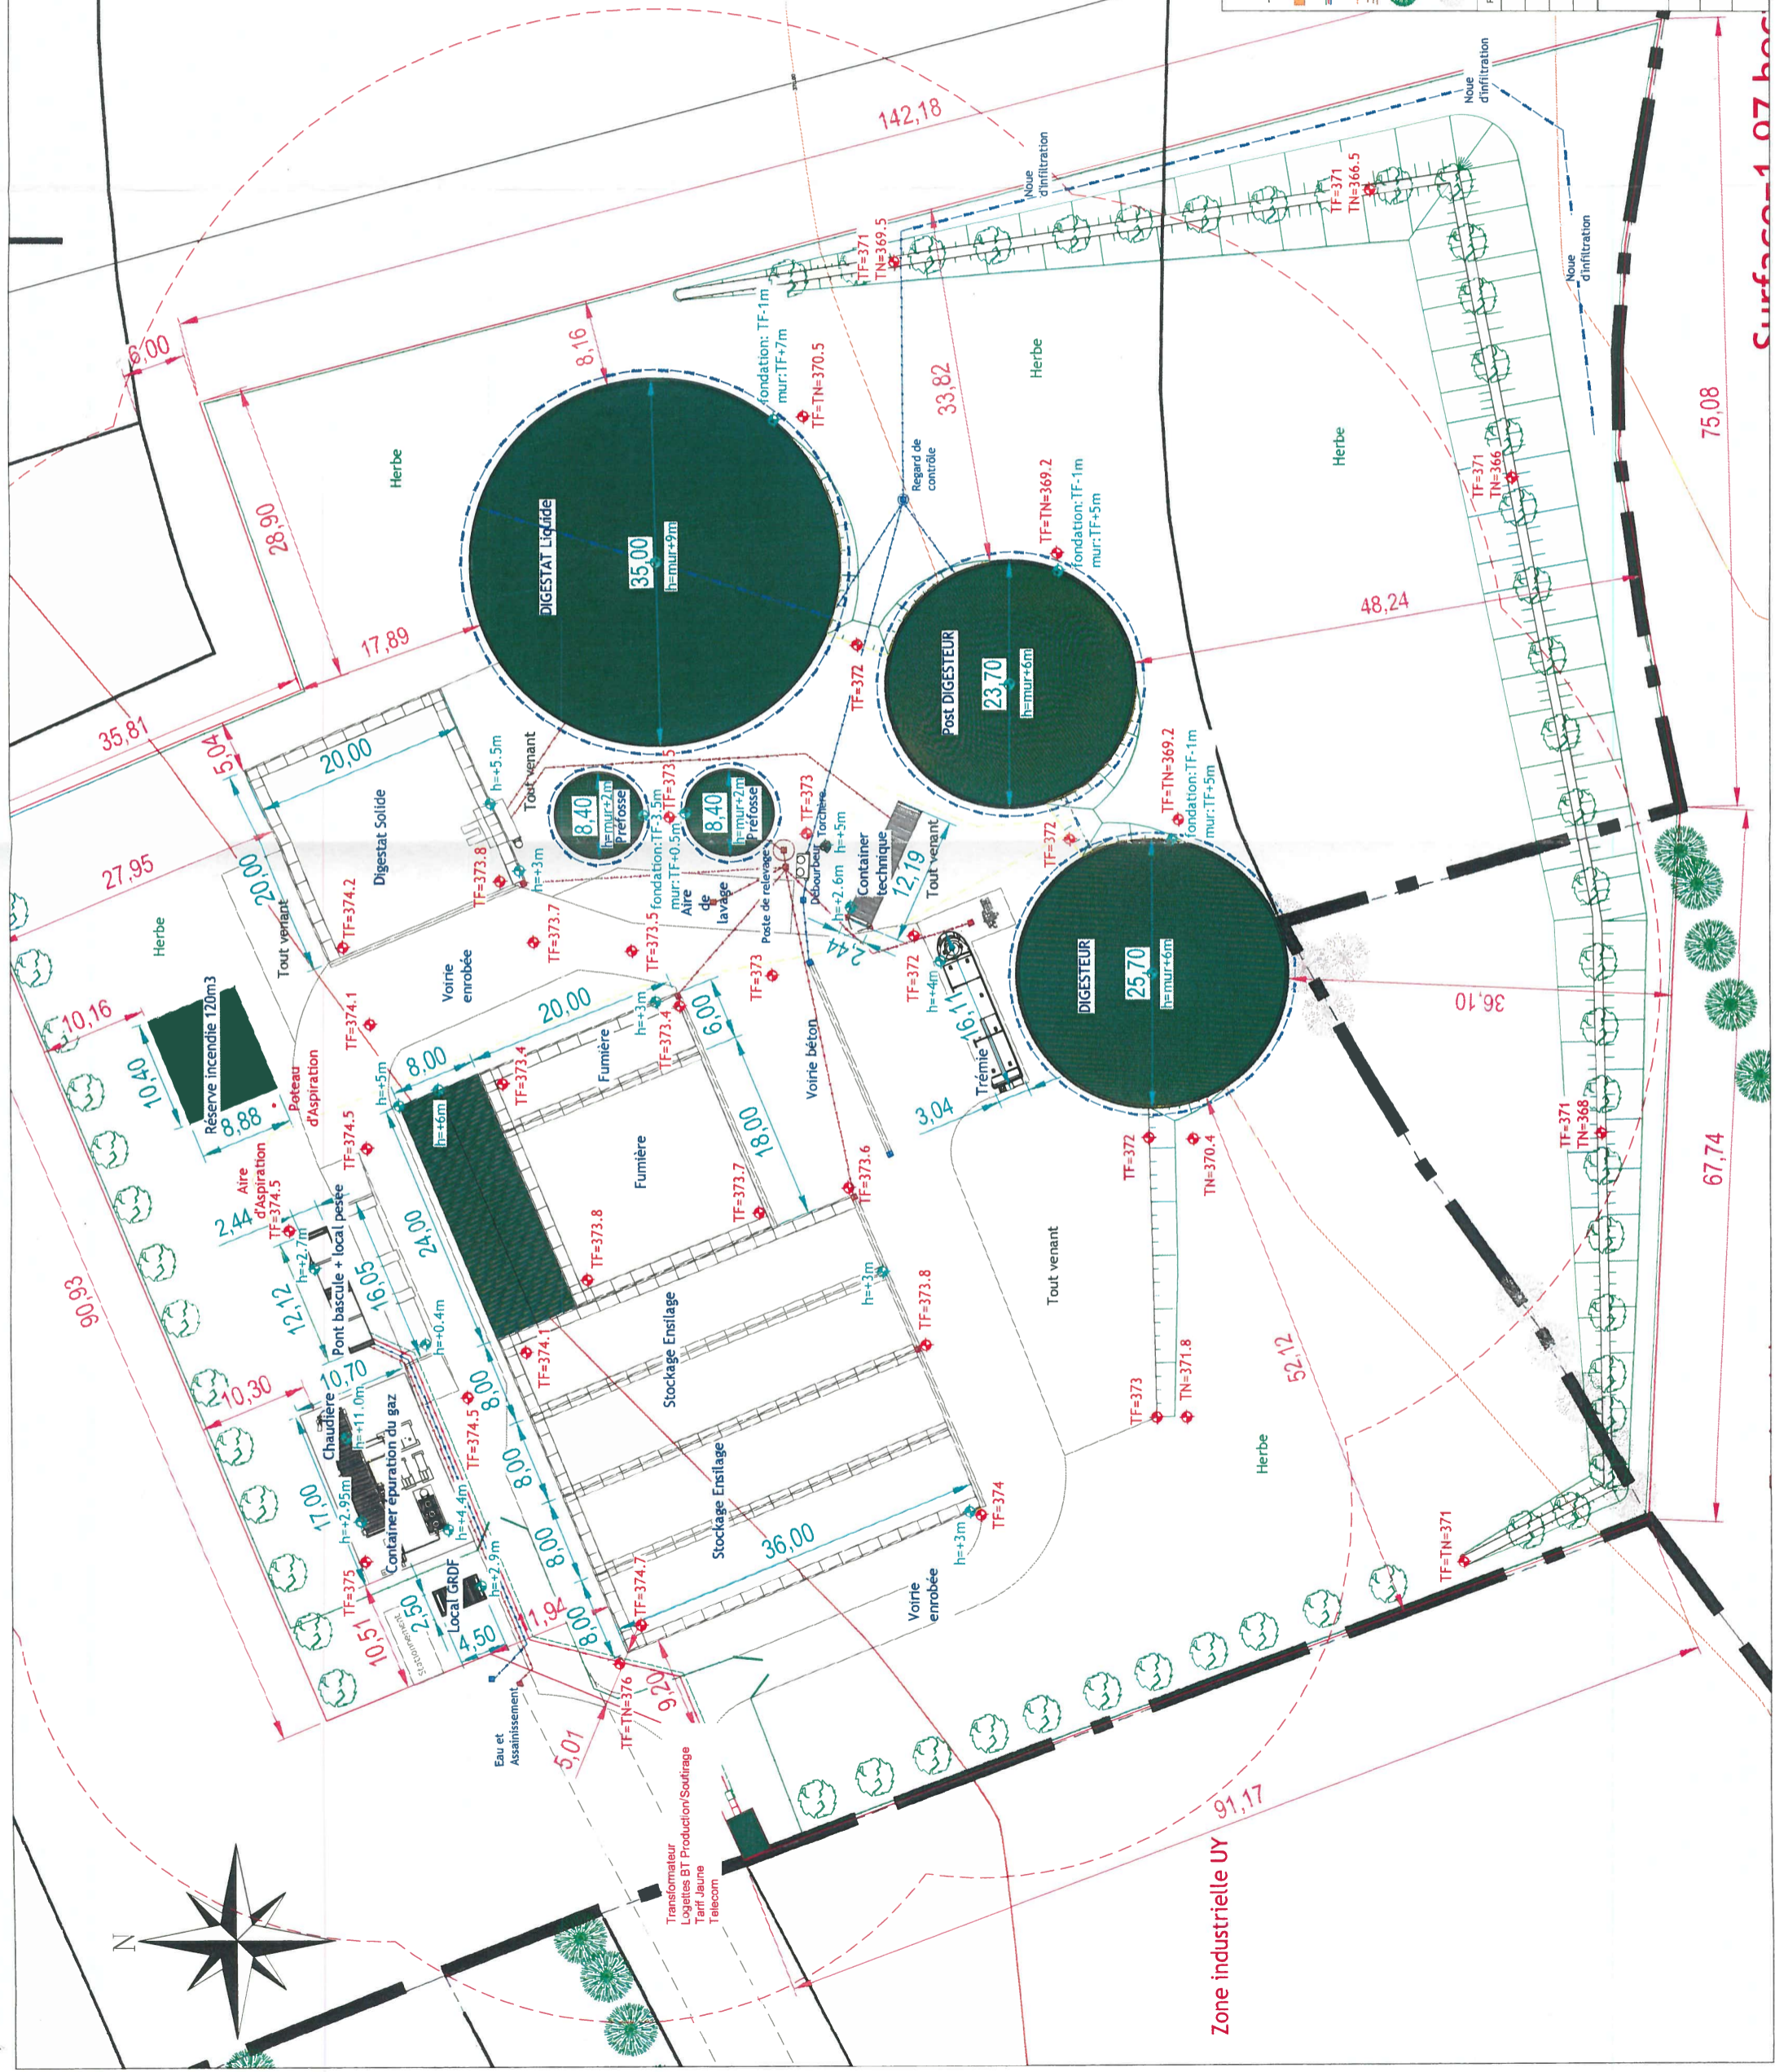

Surface 1 07 ha

75,08

67,74

Zone industrielle UY