


PJ 1

parcelle 230 - section 9 - Hegenheim


GMR



G.M.R. PARCELLES SISES SUR HEGENHEIM (68) Section 9 N° : 215, 216, 217, 487/220, 221, 222, 223, 489/224, 490/224, 225, 226, 227, 228, 229, 230.

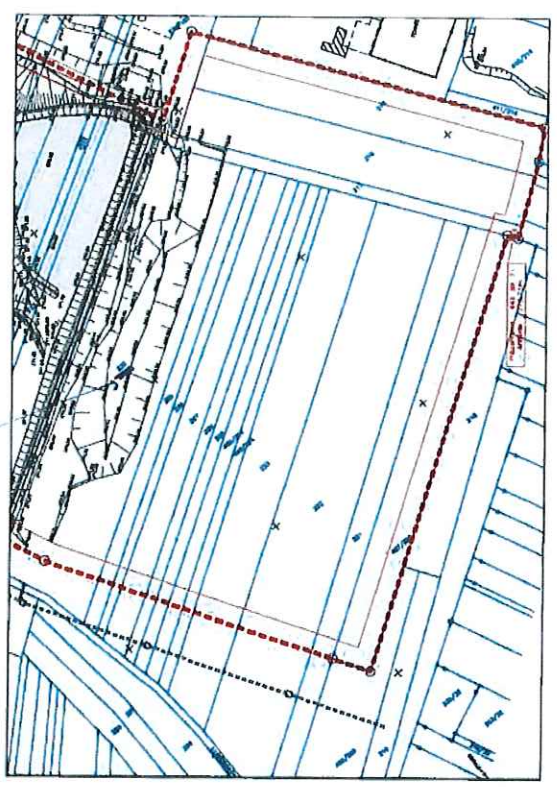

PJ 2

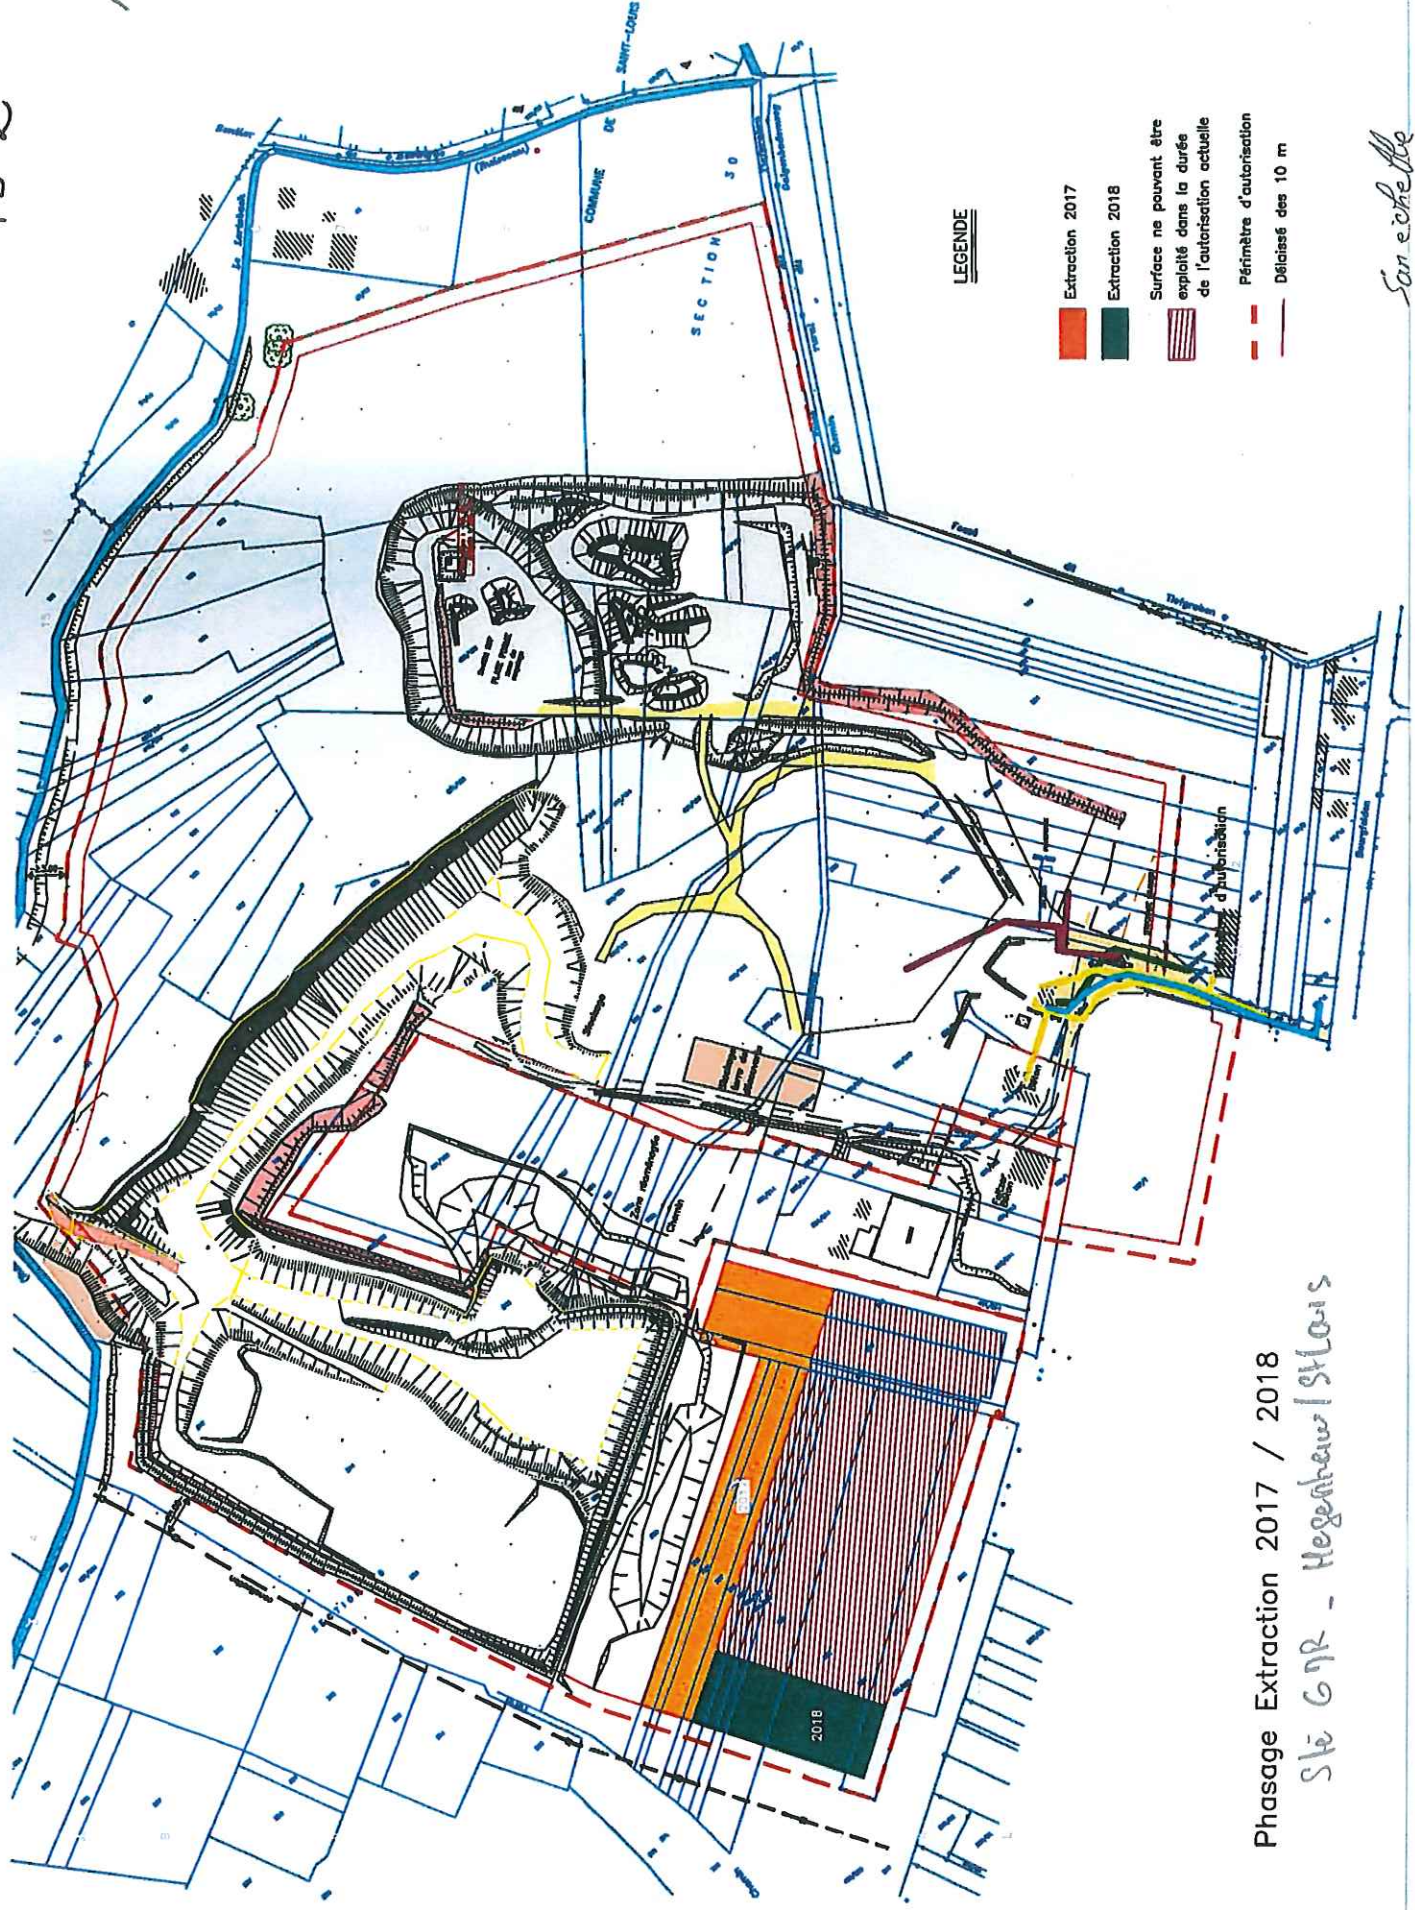

LEGENDE


- Extraction 2017
- Extraction 2018
- Surface ne pouvant être exploitée dans la durée de l'autorisation actuelle
- Périmètre d'autorisation
- Délaissé des 10 m

Phasage Extraction 2017 / 2018

Sté GPR - Hegenbrun / St-Louis

San eichelle

PJ 3

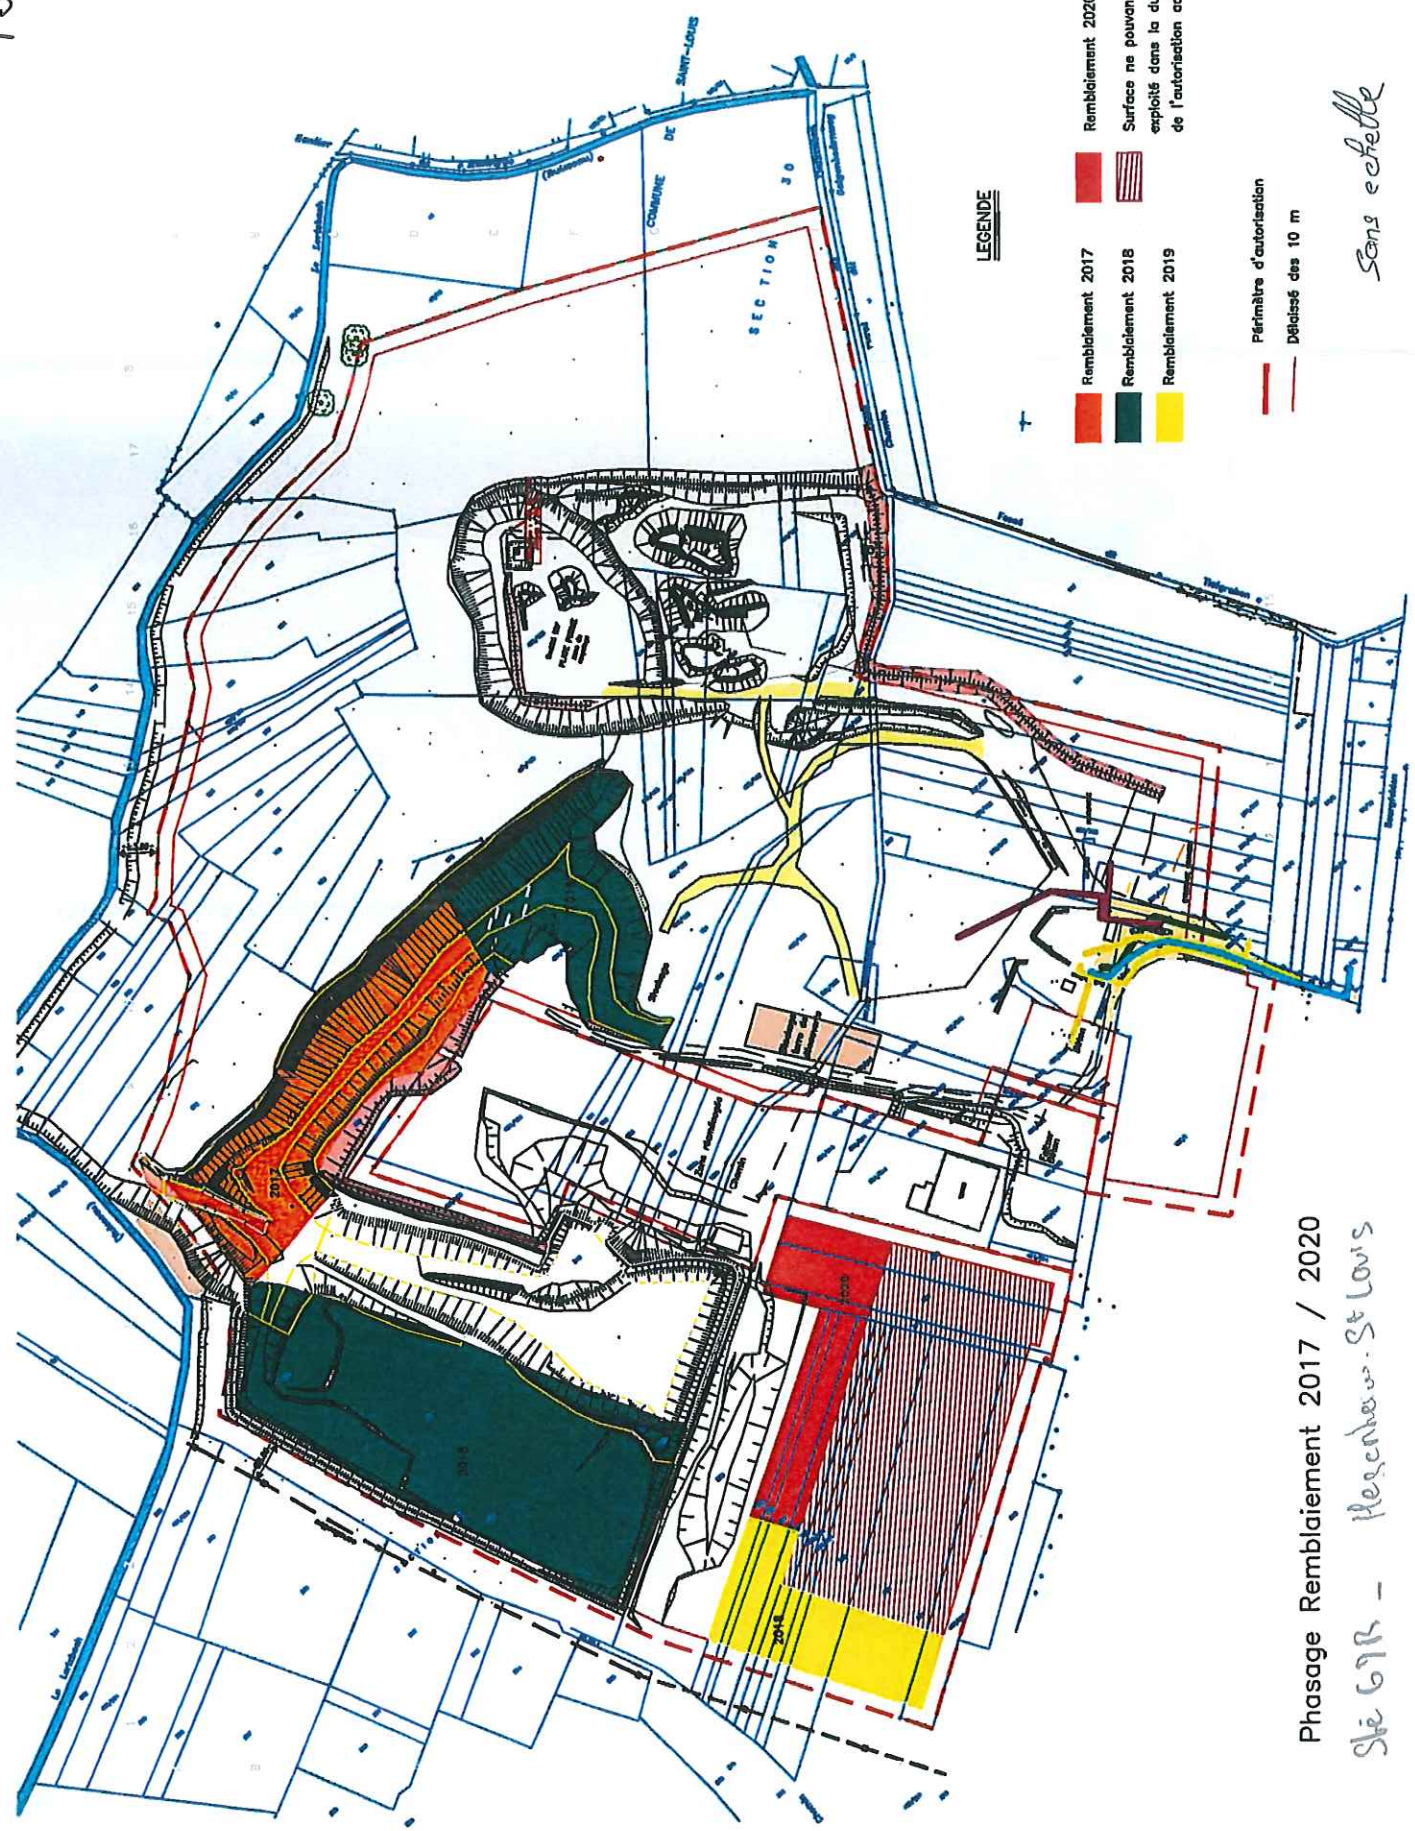

LEGENDE

- Remblaiement 2017
- Remblaiement 2018
- Remblaiement 2019
- Remblaiement 2020
- Surface ne pouvant être exploitée dans la durée de l'autorisation actuelle
- Périmètre d'autorisation Déclassé des 10 m


Phasage Remblaiement 2017 / 2020
 Site GPR - Heschbach-St Louis

Sans échelle

PJ 4

Calcul des Garanties Financières

Site Hegenheim - 2017/2022 - Ské GTR
par sectionne

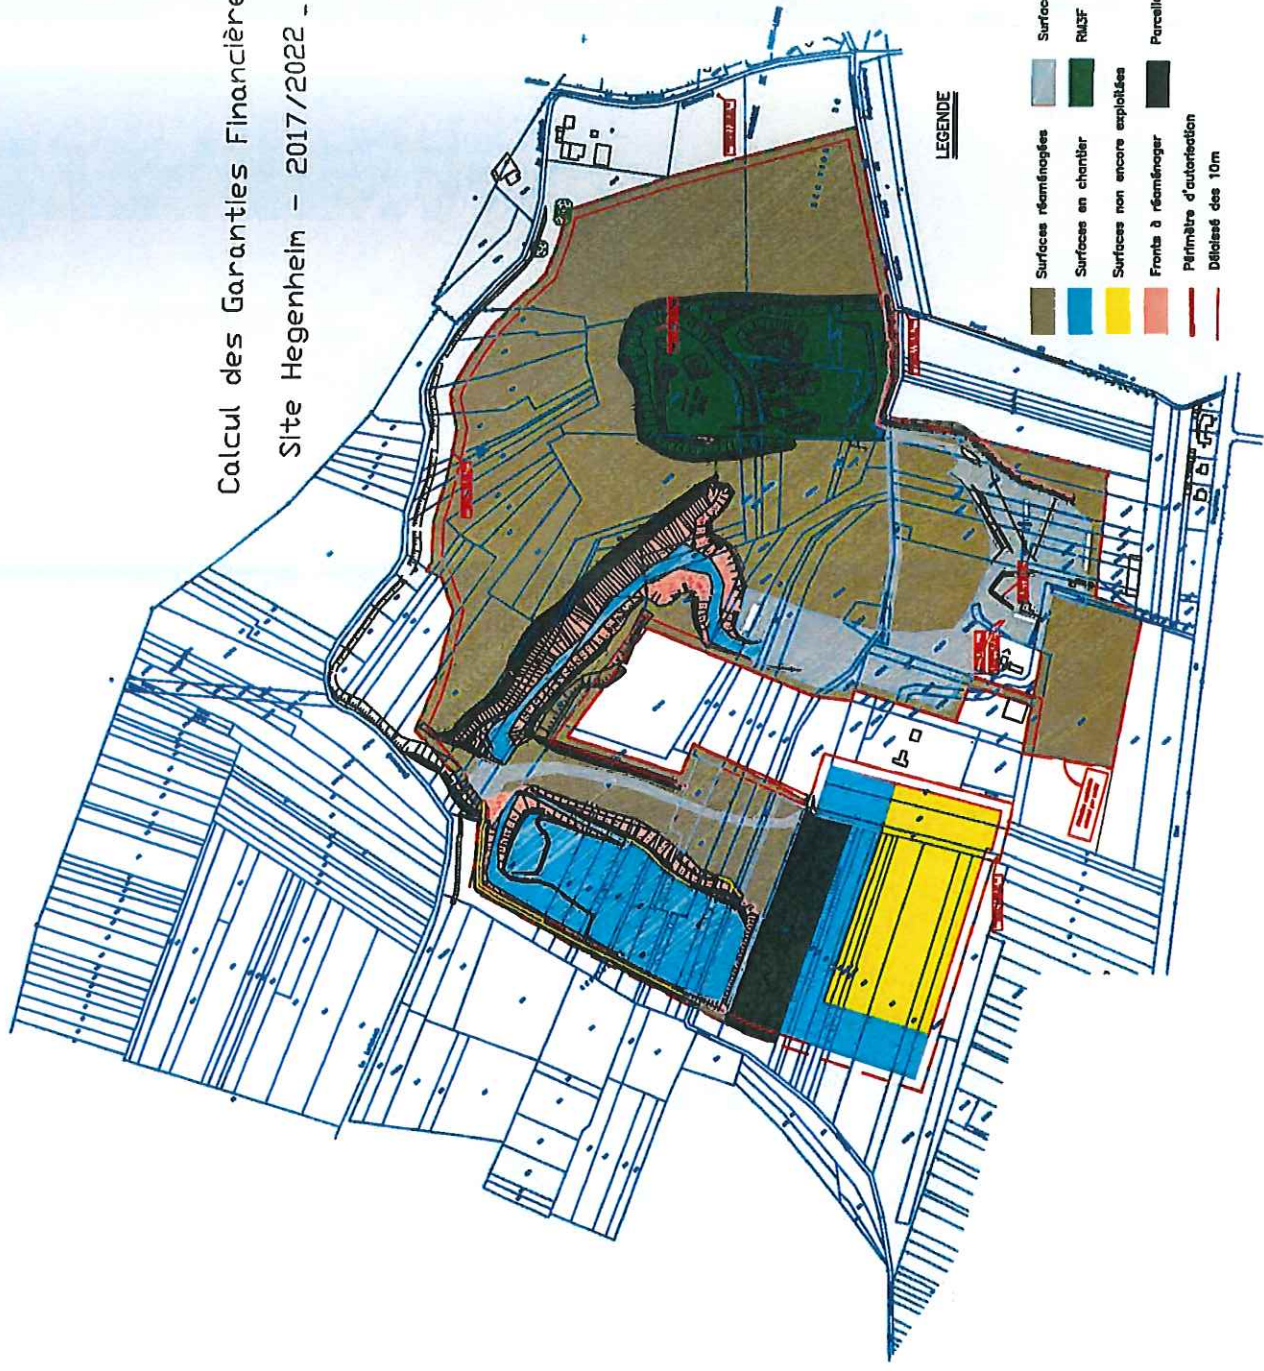


LEGENDE

- Surfaces réaménagées
- Surfaces en chantier
- Surfaces non encore exploitées
- Fronts à réaménager
- Périmètre d'autorisation
- Délimité des 10m
- Surfaces infrastructures
- RM3F
- Parcelle 9/230 non exploitée

PJ 4bis

Calcul des Garanties Financières

Site Hegenheim - 2022/2024 - S1é G1R
par feuille

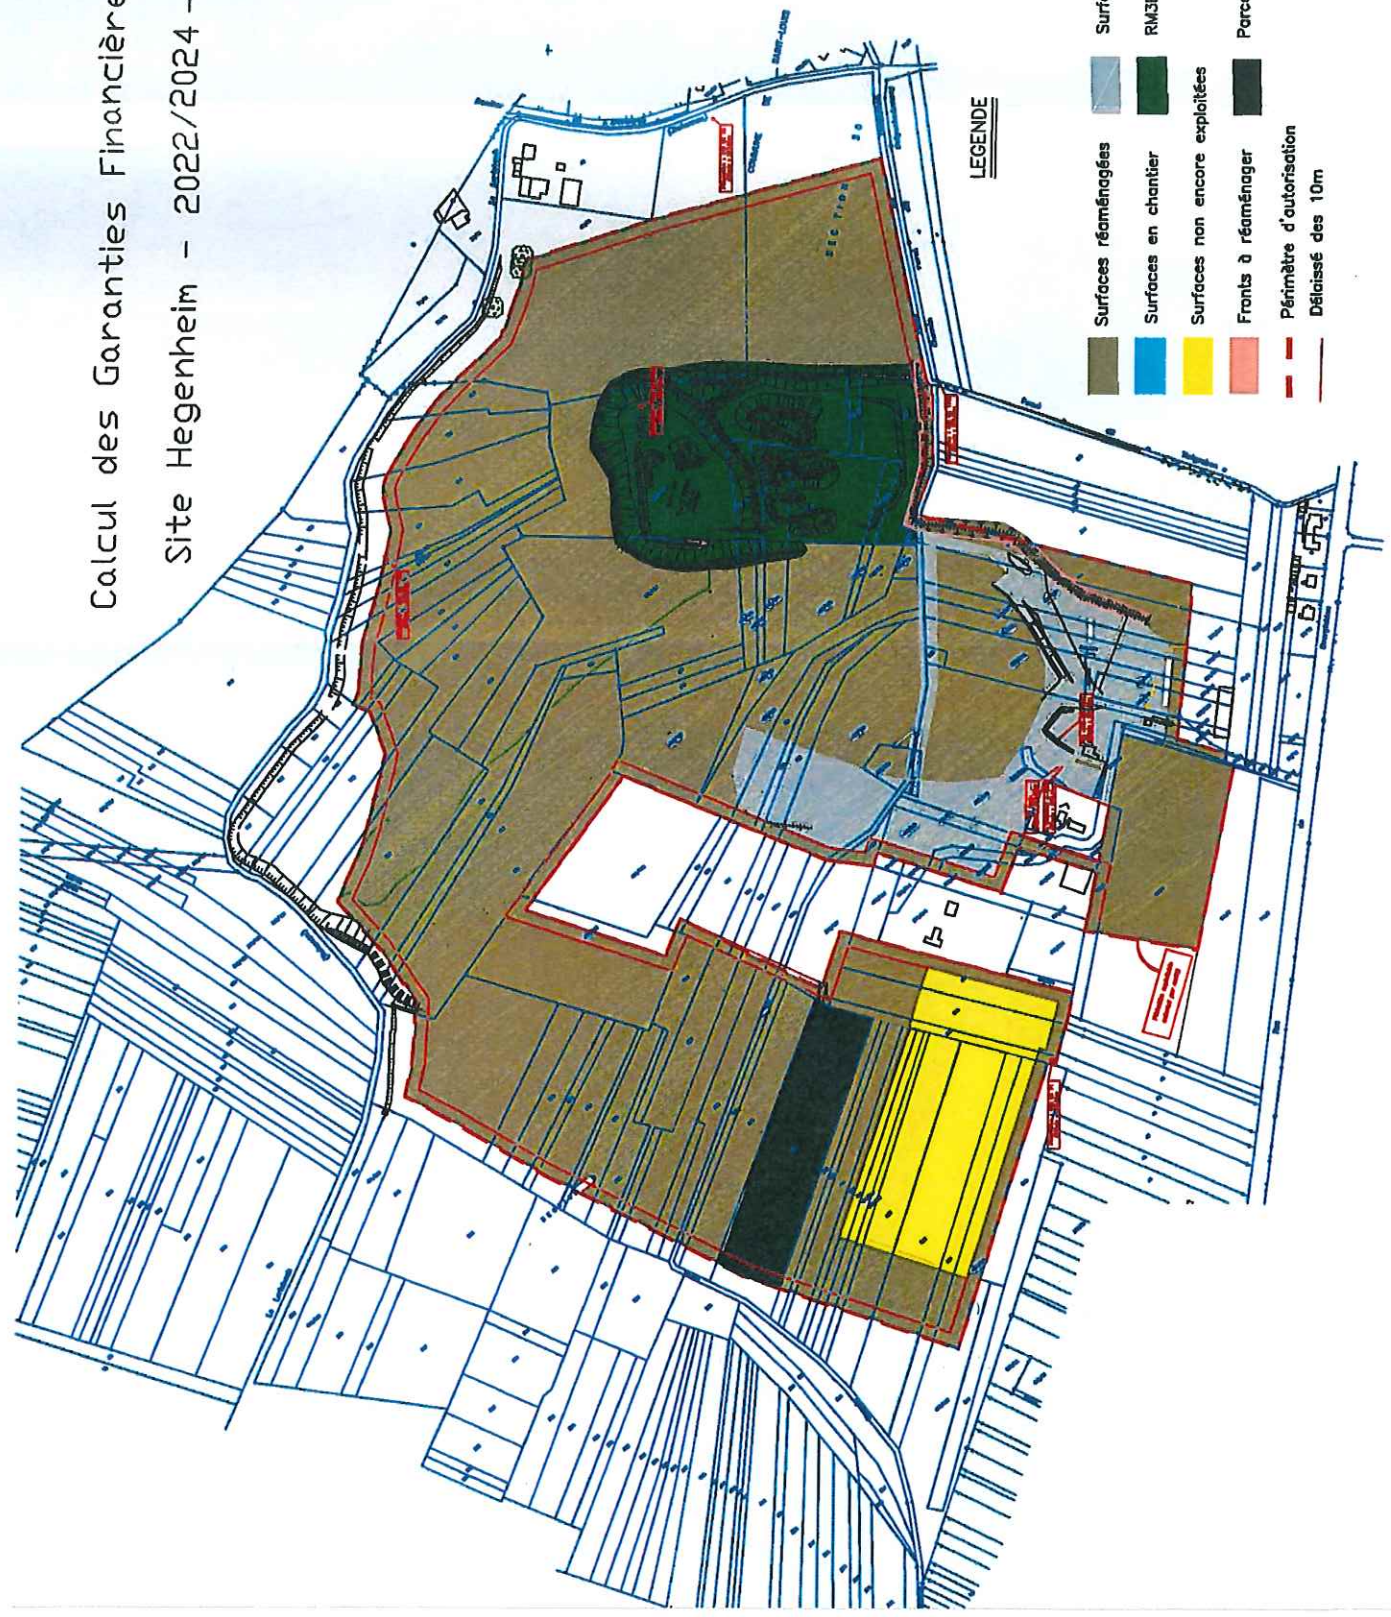

LEGENDE

- Surfaces réaménagées
- Surfaces en chantier
- Surfaces non encore exploitées
- Fronts à réaménager
- Périmètre d'autorisation
- Délaissé des 10m
- Surfaces infrastructures
- RM3F
- Parcelle 9/230 non exploitée




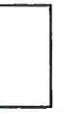
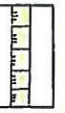






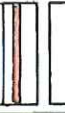

PJ 5

PLAN DE L'ETAT FINAL

Ski Golf

Commune de Heesbeek - St Louis

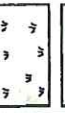Légende :

-  Périmètre des terrains objets de la demande de modification des conditions d'exploitation
-  Périmètre des terrains objets de la demande de modification de la remise en état
-  Merton de protection + clôture
-  Pate-forme industrielle
-  Front d'exploitation taluté à 30° et ensemencé
-  Terrains restitués à l'agriculture
-  Culture
-  Végétation naturelle - Friche
-  Végétation arborescente
-  Vergers
-  Secteur urbain et bâti
-  Route - Chemin
-  Point coté en m NGF

Echelle : 1/4 000 Planet A3

