

Données cartographiques ©2016 GeoBasis-DE/BKG (©2009), Google 500 m

- Plan de localisation


Sierentz

PS.1


PJ 2 et 2 bis

Plan parcellaire

Echelle 1/5000
0 50 100 200

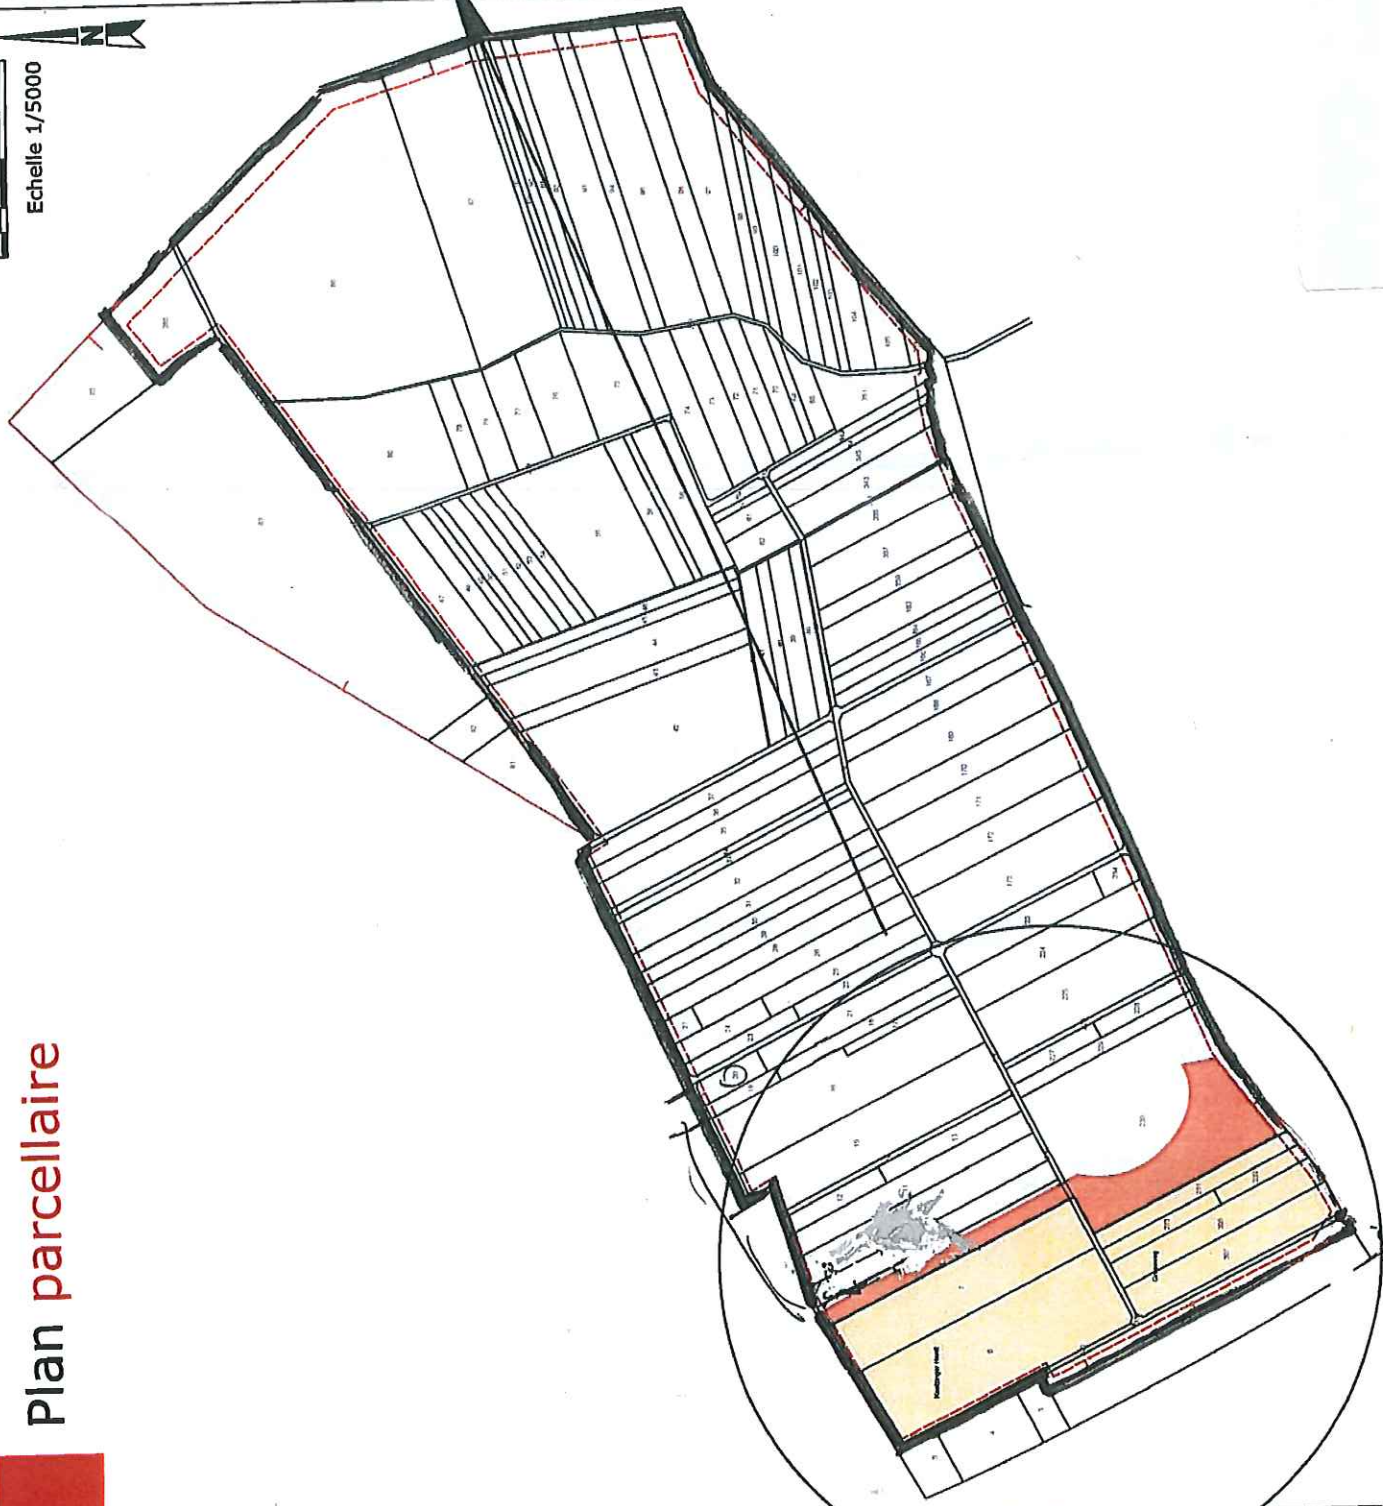



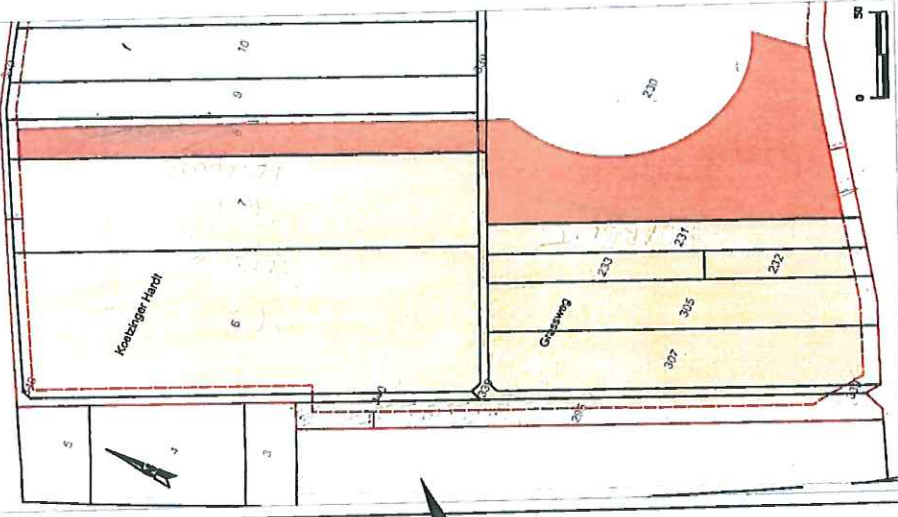


ZOOM




Source : plan de situation HOLCIM 2016

Légende

-  Emprise des terrains autorisés par l'AP du 22 mai 2006 (HBGHR)
-  Emprise des terrains autorisés par l'AP n°960131
-  Emprise du délaissé périphérique de 10 m
-  Emprise de la surface à remblayer
-  Emprise de la surface de raccordement de la zone remblayée (talus, plage, piste)

Plan de localisation des
sommets D. E. F. G


PJ3

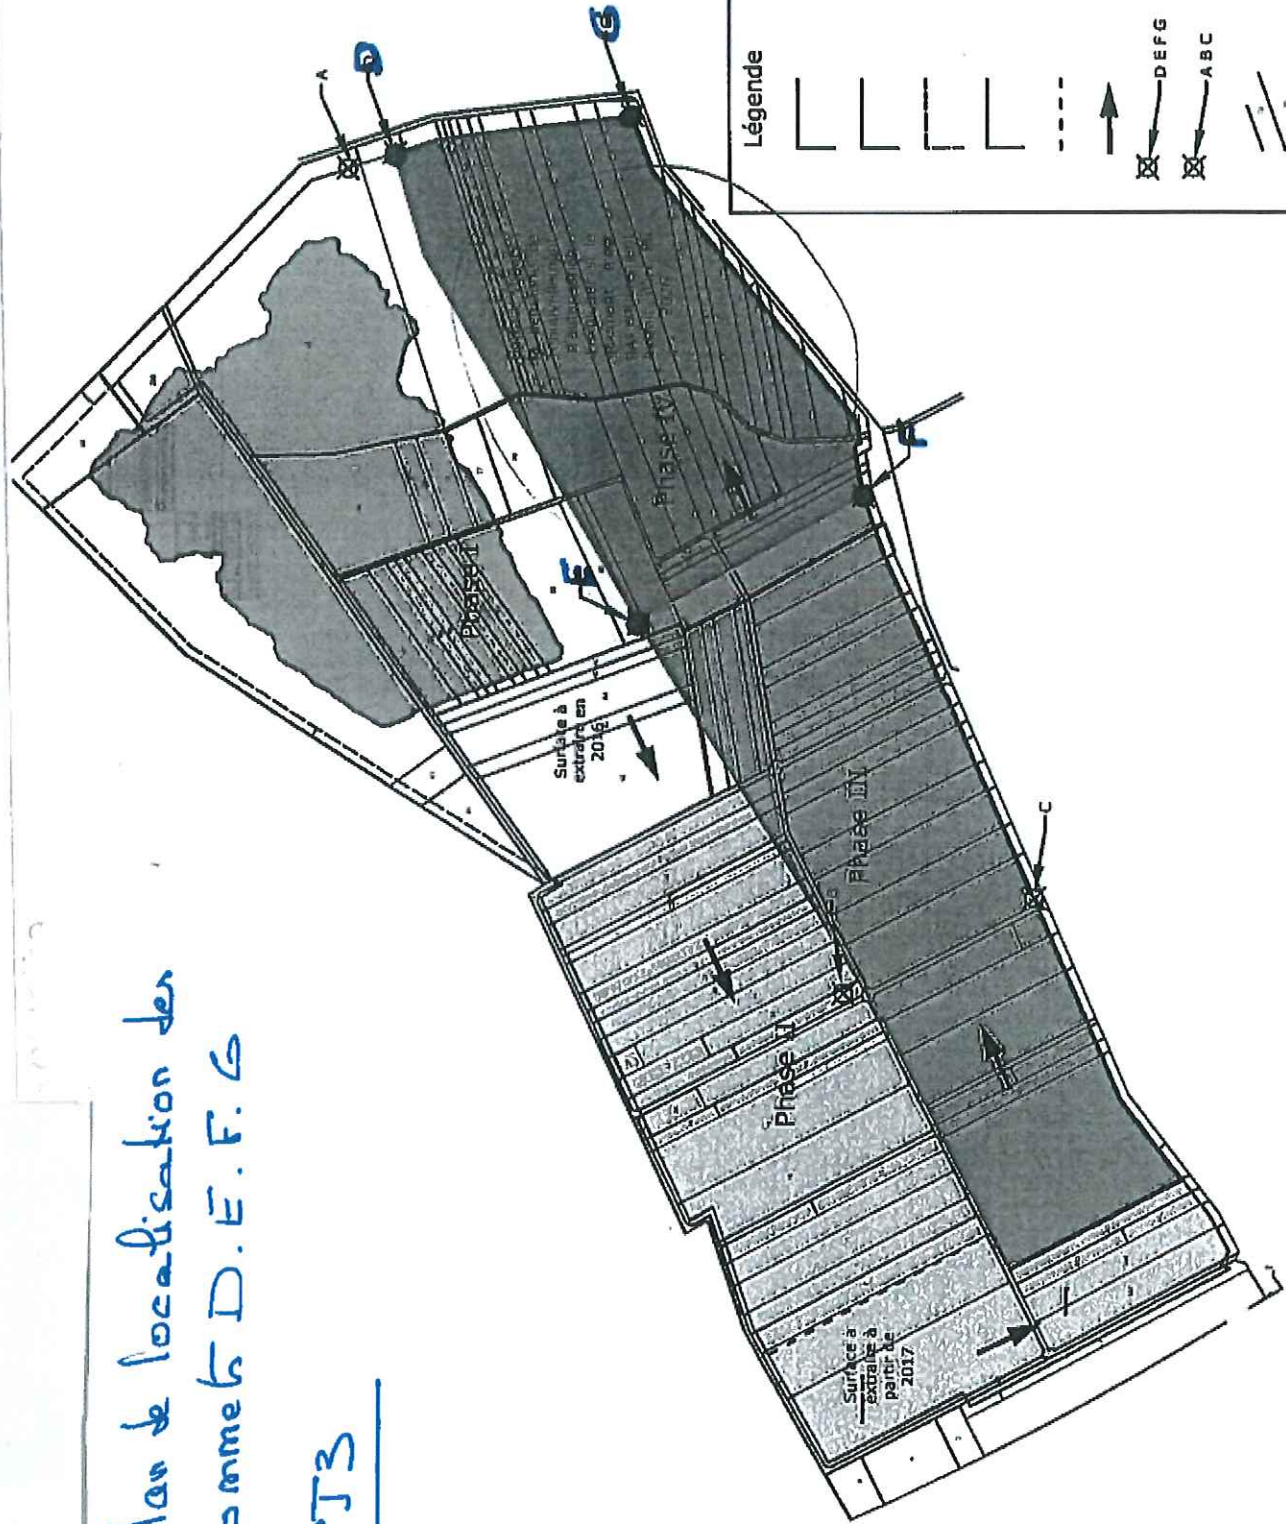

Source : plan de situation HOUCIM 2016

Légende

- Emprise des terrains autorisés par AP du 22 mai 2006 (HBGHR)
- Emprise des terrains autorisés par l'AP n°960131
- Emprise du délaissé périphérique de 10 m
- Emprise de la surface des phases quinquennales d'exploitation
- Limites de surface vouée à l'exploitation et au remblayage coordonné
- Sens de progression de l'exploitation
- Pôle de l'emprise des terrains de la nouvelle surface à usage différé
- Pôle de l'emprise des terrains délaissés en réserve à usage différé lors de l'AP n° 2013-154-060

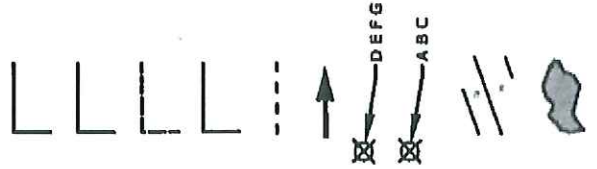

0 50 100 200


Parcelles cadastrales

Plan d'eau et berges aménagées

Plan de paysage

PSU

- PHASE 'II' = 31 janvier 2017 - 31 janvier 2022
- PHASE 'III' = 31 janvier 2022 - 31 janvier 2026
- PHASE 'N' = en réserve différée

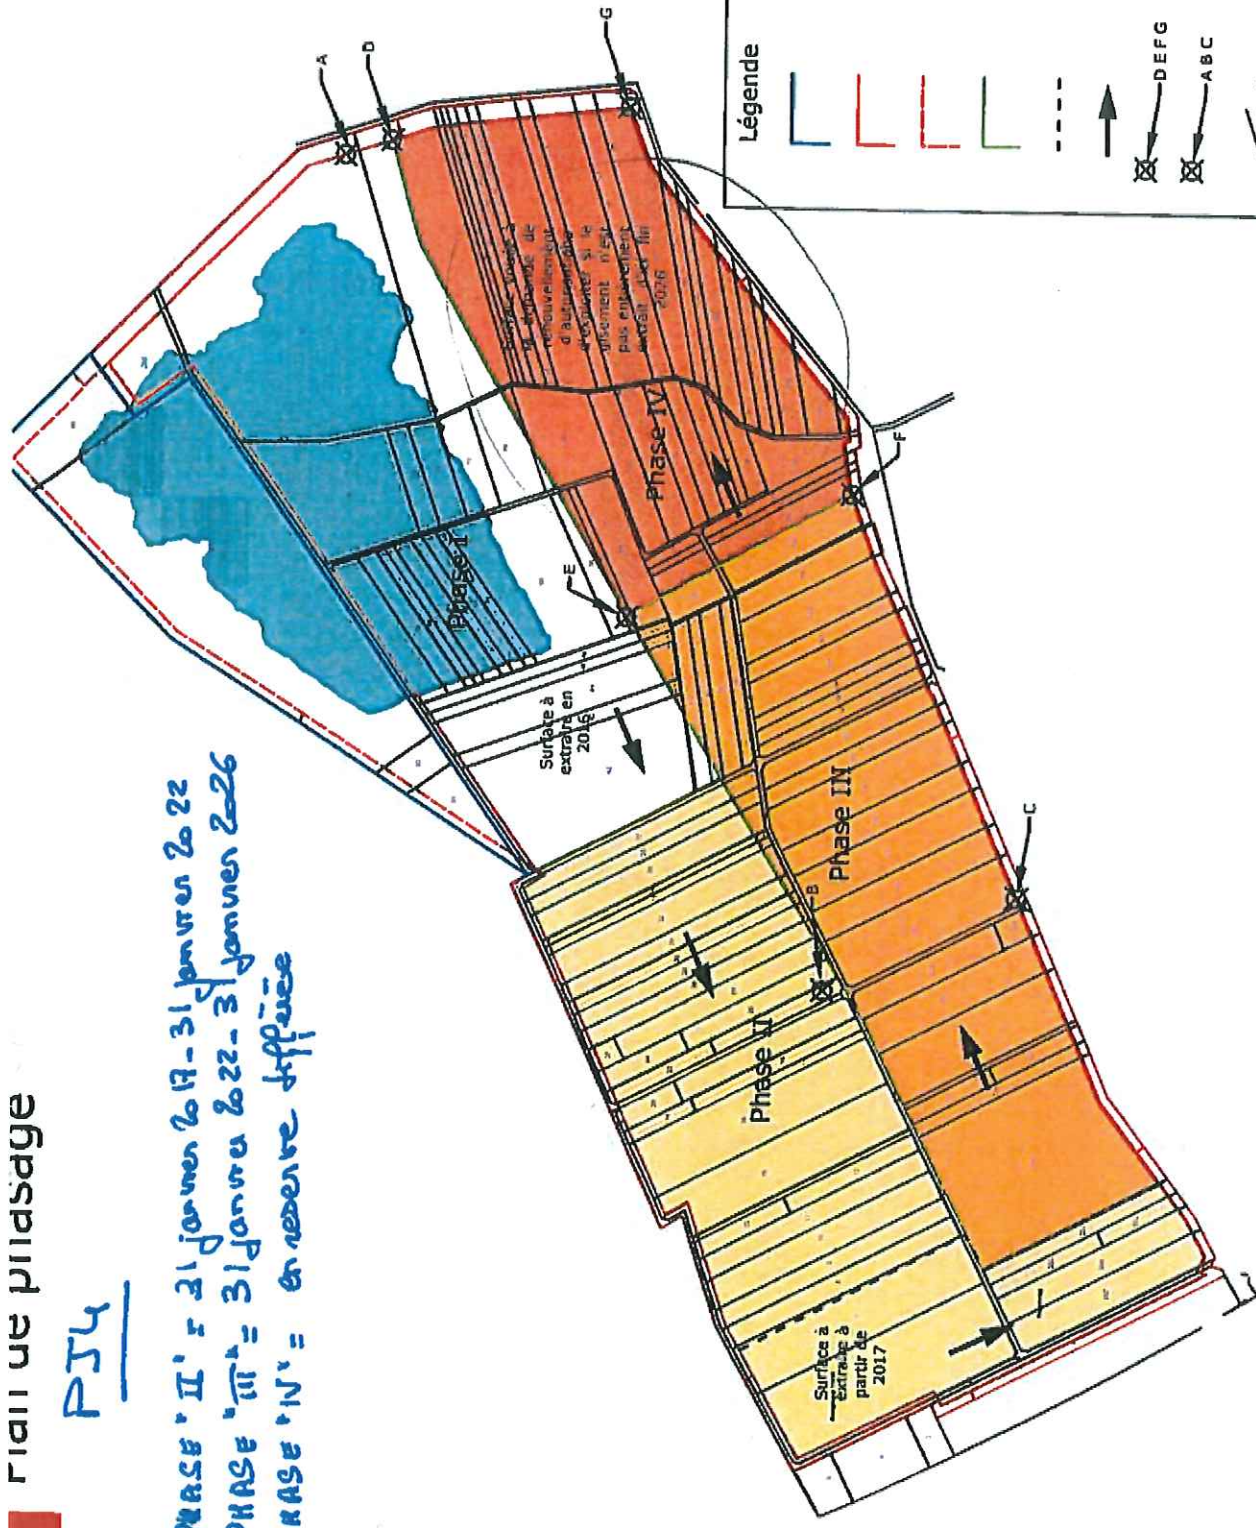

Source : plan de situation HDLCIM 2016

Légende

- Emprise des terrains autorisés par AP du 22 mai 2006 (HBGHR)
- Emprise des terrains autorisés par l'AP n°960131
- Emprise du délaissé périphérique de 10 m
- Emprise de la surface des phases quinquennales d'exploitation
- Limites de surface vouée à l'exploitation et au remblayage coordonné
- Sens de progression de l'exploitation
- Pôle de l'emprise des terrains de la nouvelle surface à usage différée
- Pôle de l'emprise des terrains définis en réserve à usage différé lors de l'AP n° 2013-154-060
- Parcelles cadastrales
- Plan d'eau et berges aménagées



le 06/05/2016 ASX/DT
GEOHYA

PJ S












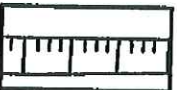

Plan de
remise en état

Restoration l'aménagement de développement
et reproduction de batiériens (art. de 24.3 de
parité l'autorisation)




AGENCIJA ZA OKOLINJSKI NAČRTIŠTVO


Légende

-  Emprise des terrains autorisés par l'AP du 22 mai 2006 (HBGHR)
-  Emprise des terrains autorisés par l'AP n°960131
-  Front d'exploitation à sec remis en état
-  Plan d'eau
-  Zone de hauts-fonds
-  Chemin périphérique
-  Végétation herbacée
-  Plantations d'espèces locales
-  Merlon de protection végétalisé
-  Bois : Forêt Domaniale de la Hardt Sud
-  Ligne électrique
-  Zone à vocation agricole et ou prairie
-  Exutoire

Site MOLEIN Beton Granulat St Rhen - Sreentz
 Lancement GRAVIERE de la HARDY

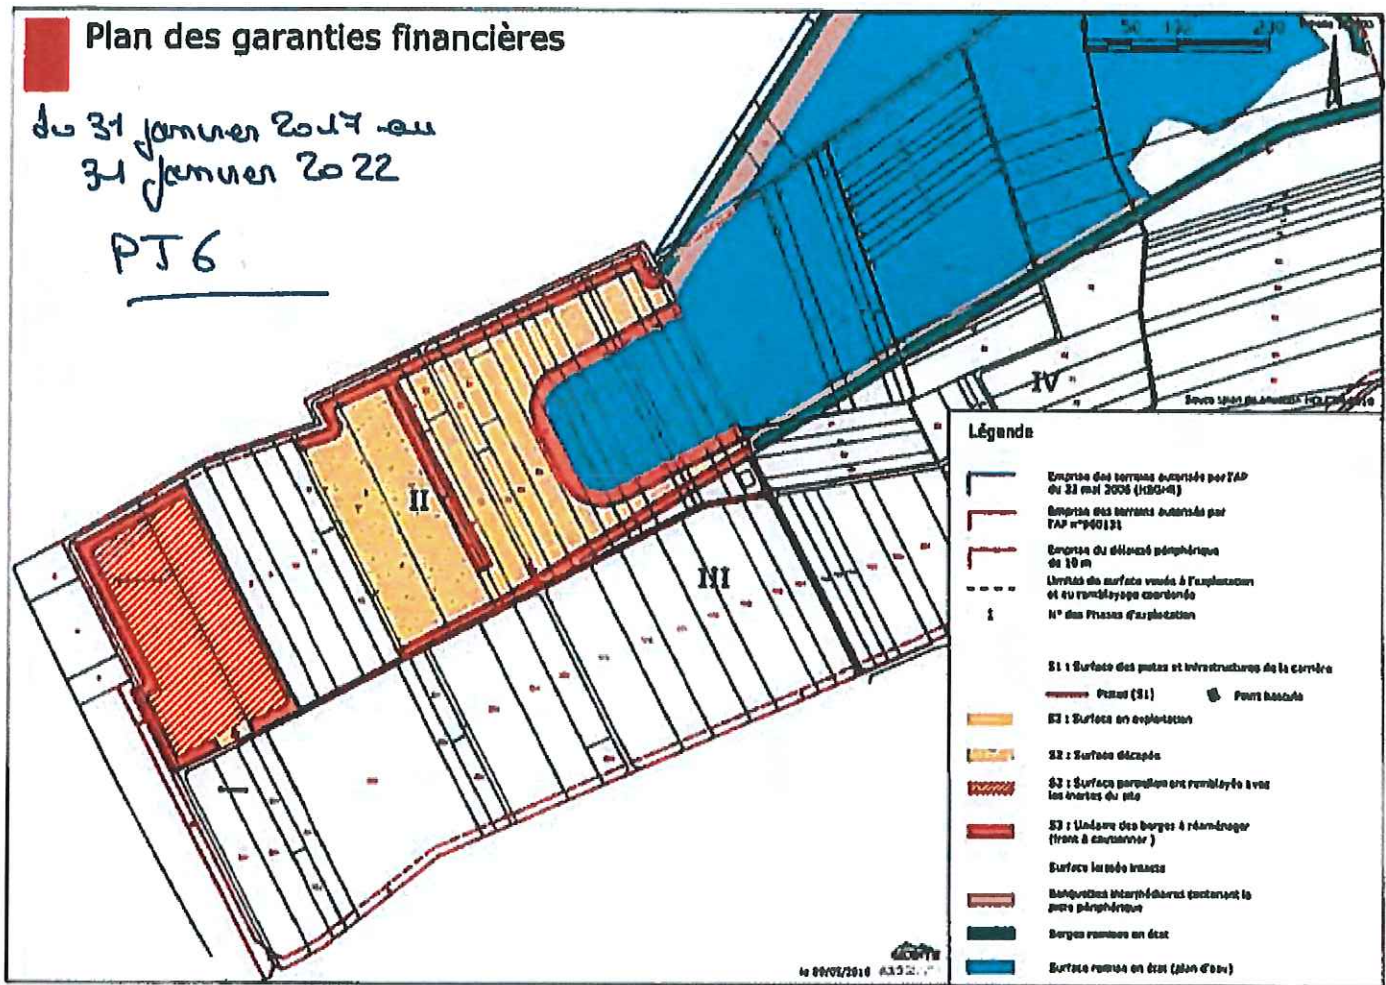

HOLCIM Beton Granulat H⁺ Rhin - Sierentz (anciennement GRAVIERE de la HARDT)

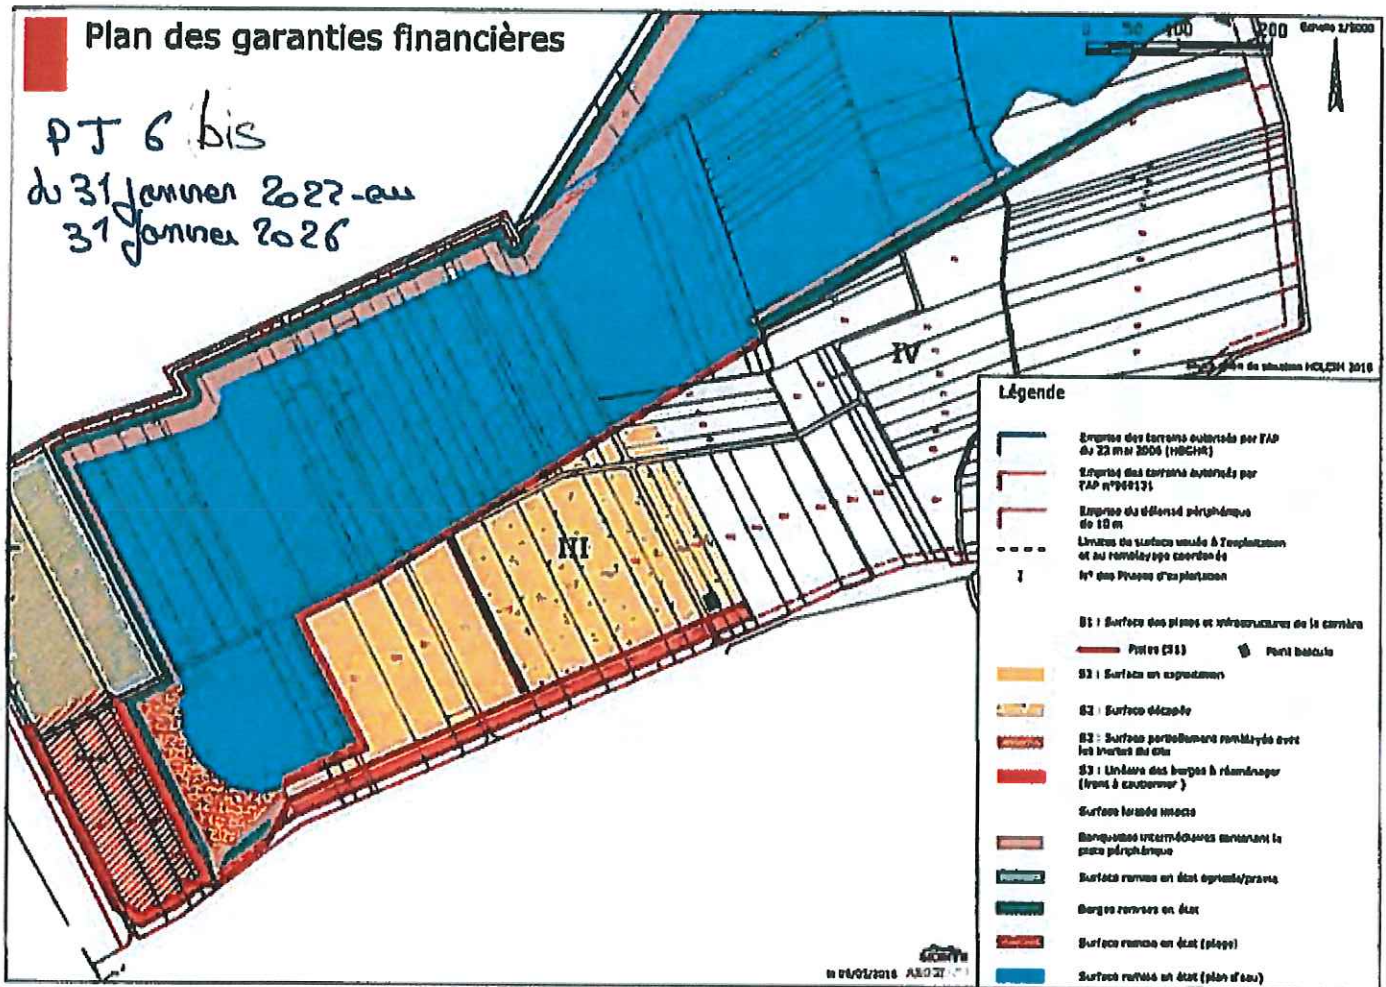

Site H02C17 Beton Granulat Ut. Rhon - Sierentz

- * site dit "Rittsche"
- * site dit "Aménagement GRAVIERE de la HARDT"

PI7

