

PRÉFECTURE DE MAINE-ET-LOIRE

**DIRECTION DE L'INTERMINISTERIALITE
ET DU DEVELOPPEMENT DURABLE**
Bureau des ICPE et de la protection du patrimoine

Installations classées pour la protection de l'environnement

ENREGISTREMENT

S.A. DOREL FRANCE
à CHOLET
DIDD – 2011 n° 140

ARRETE

**Le Préfet de Maine-et-Loire
Chevalier de la Légion d'honneur**

VU le Code de l'Environnement, en particulier ses articles L.512-7 à L.512-7-7, R.512-46-1 à R.512-46-30 ;

VU l'arrêté ministériel (art L 512-7) du 15 avril 2010 relatif aux prescriptions générales applicables aux entrepôts couverts relevant du régime de l'enregistrement au titre de la rubrique n° 1510 de la nomenclature des installations classées pour la protection de l'environnement ;

VU la demande d'autorisation formulée par la société DOREL FRANCE, en date du 9 juin 2009 en vue d'obtenir l'autorisation d'exploiter un entrepôt de produits combustibles situé dans le Parc d'Activités du Cormier, 27 rue Gustave Fouillaron à CHOLET ;

VU le dossier technique annexé à la demande et notamment les plans du projet ;

VU l'arrêté prescrivant l'enquête publique à laquelle il a été procédé du 7 septembre au 7 octobre 2009 inclus sur la commune de CHOLET ;

VU l'avis du commissaire enquêteur ;

VU les avis des conseils municipaux de CHOLET et SAINT CHRISTOPHE DU BOIS ;

VU l'avis du directeur régional des affaires culturelles, du directeur départemental de l'équipement et de l'agriculture, du directeur départemental des services d'incendie et de secours, du responsable du centre d'Angers de l'institut national de l'origine et de la qualité ;

VU les arrêtés de prorogation de délai à statuer des 8 juin 2010 et 14 septembre 2010 ;

VU le rapport du 13 décembre 2010 de la Direction régionale de l'environnement, de l'aménagement et du logement ;

VU l'avis émis par le Conseil Départemental de l'Environnement, des Risques Sanitaires et Technologiques en sa séance du 27 janvier 2011 ;

CONSIDÉRANT que conformément à l'article R 512-46-30 du Code de l'Environnement, la demande d'autorisation et le dossier annexé valent demande d'enregistrement ;

CONSIDÉRANT que la demande d'enregistrement justifie du respect des prescriptions générales des arrêtés de prescriptions générales susvisés et que le respect de celles-ci suffit à garantir la protection des intérêts mentionnés à l'article L 511-1 du code de l'environnement ;

CONSIDÉRANT que le projet nécessite les prescriptions particulières suivantes pour la protection des intérêts listés à l'art L 511-1 du code de l'environnement en particulier :

- Article 2.1.1 : aménagement de l'article 2.1 de l'arrêté ministériel de prescriptions générales du 15 avril 2010 relevant de la rubrique 1510, relatif à l'implantation.
- Article 2.1.2 : aménagement des articles 2.2.2, 2.2.3 et 2.2.4 de l'arrêté ministériel de prescriptions générales du 15 avril 2010 relevant de la rubrique 1510, relatifs à l'accessibilité des engins de secours à proximité de l'installation.
- Article 2.1.3 : aménagement de l'article 5.4 de l'arrêté ministériel de prescriptions générales du 15 avril 2010 relevant de la rubrique 1510, relatif à la surveillance par l'exploitant des émissions sonores.
- Article 2.2.1 : renforcement de l'article 2.2.6 de l'arrêté ministériel de prescriptions générales du 15 avril 2010 relevant de la rubrique 1510, relatif à la structure des bâtiments.
- Article 2.2.2 : complément de l'article 2.2.10 de l'arrêté ministériel de prescriptions générales du 15 avril 2010 relevant de la rubrique 1510, relatif aux moyens de lutte contre l'incendie.
- Article 2.2.3 : complément de l'article 2.2.12 de l'arrêté ministériel de prescriptions générales du 15 avril 2010 relevant de la rubrique 1510, relatif à la rétention des aires et locaux de travail et isolement du réseau de collecte.
- Article 2.2.4 : complément de l'article 3 de l'arrêté ministériel de prescriptions générales du 15 avril 2010 relevant de la rubrique 1510, relatif à l'eau.

CONSIDÉRANT que la demande précise que le site sera, en cas d'arrêt définitif de l'installation, dévolu à l'usage conforme à la vocation des terrains d'emprise fixée par les documents d'urbanisme en vigueur, à savoir un usage d'activités industrielles, artisanales ou commerciales et de dépôts qui ne sont pas souhaitables dans les autres zones.

SUR proposition du secrétaire général de la préfecture de Maine-et-Loire,

ARRETE

TITRE 1 Portée de l'autorisation et conditions générales

CHAPITRE 1.1. Bénéficiaire et portée de l'autorisation

Les installations de la société DOREL France dont le siège social est situé, ZI, 9 boulevard du POITOU – BP 905 – 49309 CHOLET, sont enregistrées sous réserve du respect des prescriptions annexées au présent arrêté. Les installations sont localisées dans le Parc d'Activités du Cormier à CHOLET (49300). Elles sont détaillées dans le tableau de l'article 1.2.1 du présent arrêté.

L'arrêté d'enregistrement cesse de produire effet lorsque, sauf cas de force majeure, l'installation n'a pas été mise en service dans le délai de trois ans ou lorsque l'exploitation a été interrompue plus de deux années consécutives (article R.512-74 du code de l'environnement).

CHAPITRE 1.2. Nature des installations

Article 1.2.1. Liste des installations concernées par une rubrique de la nomenclature des installations classées

Rubrique	Désignation des activités	Grandeur caractéristique	Régime
1510-2	Entrepôts couverts (stockage de matières, produits ou substances combustibles en quantité supérieure à 500 t dans des) à l'exclusion des dépôts utilisés au stockage de catégories de matières, produits ou substances relevant par ailleurs de la présente nomenclature, des bâtiments destinés exclusivement au remisage de véhicules à moteur et de leur remorque et des établissements recevant du public. Le volume des entrepôts étant : 2. Supérieur ou égal à 50 000 m ³ mais inférieure à 300 000 m ³	222 802 m ³	E
2925	Accumulateurs (ateliers de charge d'). La puissance maximale de courant continu utilisable pour cette opération étant supérieure à 50 kW	200 kW	D

E : enregistrement, D : déclaration

Article 1.2.2. Nature des produits stockés

Les activités de l'entrepôt objet du présent arrêté consistent au stockage de produits combustibles divers (produits et accessoires de puériculture,...).

L'exploitant tient à la disposition de l'inspection des installations classées les éléments justifiant que les volumes stockés ne dépassent pas les capacités visées à l'article 1.2.1. Lorsqu'il y a plusieurs locataires, l'exploitant tient à jour une synthèse des quantités stockées dans l'ensemble de l'entrepôt.

Les produits suivants sont interdits dans l'entrepôt. Il s'agit notamment :

- des liquides extrêmement inflammables de catégorie A,
- des liquides inflammables et des aérosols,
- des matières explosives ou explosibles,
- des acides et des bases,
- des produits comburants,
- des produits toxiques.

Article 1.2.3. Situation de l'établissement

Les installations sont situées sur la commune de CHOLET, parcelles cadastrales Hy n°372, 373, 374, 376, 23 et 24, située en zone UY de la Zone Industrielle du Cormier.

Le site s'étend sur une superficie de 77471 m² dont 18284 m² de surface pour les bâtiments, et 8430 m² pour les voiries et parkings suivant le plan de situation de l'établissement annexé au présent arrêté.

Article 1.2.4. Caractéristique des installations

L'établissement, comprenant l'ensemble des installations classées et connexes, est organisé de la façon suivante :

- un bâtiment de 18284 m² divisé en 3 cellules de stockage présentant chacune une surface inférieure à 6 000 m² avec une hauteur libre sous bac de 12,35 m environ,
- une chaufferie au gaz,
- un local de charge,
- un local transformateur et un local sprinkler,
- des bureaux et locaux sociaux.

Il n'y a pas de production ou de fabrication de marchandises sur le site.

CHAPITRE 1.3. Conformité de l'entrepôt AU REGIME D'ENREGISTREMENT

Les installations et leurs annexes, objet du présent arrêté, sont disposées, aménagées et exploitées conformément aux plans et données techniques contenus dans les différents dossiers déposés par l'exploitant. En tout état de cause, elles respectent par ailleurs les dispositions du présent arrêté, des arrêtés complémentaires et les réglementations autres en vigueur.

CHAPITRE 1.4. MISE A L'ARRET DEFINITIF

Après l'arrêt définitif des installations, le site est remis en état suivant le descriptif de la demande d'enregistrement, pour un usage conforme à la vocation des terrains d'emprise fixée par les documents d'urbanisme en vigueur, à savoir un usage d'activités.

CHAPITRE 1.5. PRESCRIPTIONS TECHNIQUES applicables

Sans préjudice de la réglementation en vigueur, sont notamment applicables à l'établissement les prescriptions qui le concernent des textes cités ci-dessous :

Dates	Texte
15/04/10	Arrêté ministériel (art L 512-7) du 15 avril 2010 relatif aux prescriptions générales applicables aux entrepôts couverts relevant du régime de l'enregistrement au titre de la rubrique n° 1510 de la nomenclature des installations classées pour la protection de l'environnement.
29/05/00	Arrêté du 29 mai 2000 relatif aux prescriptions générales applicables aux installations classées pour la protection de l'environnement soumises à déclaration sous la rubrique n° 2925 "accumulateurs (ateliers de charge d)"

CHAPITRE 1.6. AMENAGEMENT DES PRESCRIPTIONS

Les prescriptions des articles 2.1, 2.2.2, 2.2.3 , 2.2.4 et 5.4 de l'arrêté ministériel de prescriptions générales du 15 avril 2010 relevant de la rubrique 1510, sont aménagées suivant les dispositions du Titre 2 « Prescriptions particulières » du présent arrêté.

CHAPITRE 1.7. COMPLEMENT, RENFORCEMENT DES PRESCRIPTIONS

Les prescriptions générales des articles suivants s'appliquant à l'établissement pour son exploitation sont complétées ou renforcées par celles du Titre 2 « Prescriptions particulières » du présent arrêté :

articles 2.2.6, 2.2.10 et 2.2.12 et 3 de l'arrêté ministériel de prescriptions générales du 15 avril 2010 relevant de la rubrique 1510 ;

CHAPITRE 1.8. Respect des autres législations et réglementations

Les dispositions de cet arrêté préfectoral sont prises sans préjudice des autres législations et réglementations applicables, et notamment le Code Minier, le Code Civil, le Code de l'Urbanisme, le Code du Travail et le Code général des Collectivités Territoriales, la réglementation sur les équipements sous pression.

Les droits des tiers sont et demeurent expressément réservés.

TITRE 2 PRESCRIPTIONS PARTICULIERES

CHAPITRE 2.1. AMENAGEMENTS DES PRESCRIPTIONS GENERALES

Article 2.1.1. aménagement de l'article 2.1 de l'arrêté ministériel du 15 avril 2010 relevant de la rubrique 1510: « Implantation ».

En lieu et place des dispositions de l'article 2.1 de l'arrêté ministériel du 15 avril 2010 relevant de la rubrique 1510, l'exploitant respecte les prescriptions suivantes :

Les parois extérieures de l'entrepôt sont éloignées par rapport :

- aux constructions à usage d'habitation, aux immeubles habités ou occupés par des tiers et aux zones destinées à l'habitation, à l'exclusion des installations connexes à l'entrepôt et aux voies de circulation autres que celles nécessaires à la desserte ou à l'exploitation de l'entrepôt, d'une distance Z1 correspondant aux effets létaux en cas d'incendie ;
- aux immeubles de grande hauteur, aux établissements recevant du public, aux voies ferrées ouvertes au trafic de voyageurs, aux voies d'eau ou bassins exceptés les bassins de rétention d'eaux pluviales et de réserve d'eau incendie, et aux voies routières à grande circulation autres que celles nécessaires à la desserte ou à l'exploitation de l'entrepôt, d'une distance Z2 correspondant aux effets significatifs en cas d'incendie.

Les distances d'éloignement Z1 et Z2 doivent a minima tenir compte des effets thermiques et des effets toxiques des fumées en cas d'incendie.

Distances d'éloignement minimales des façades de l'entrepôt par rapport aux :	Façade Nord	Façade Ouest	Façade Sud	Façade Est
Limite de propriété	20 m	20 m	20 m	20 m
Constructions à usage d'habitation, aux immeubles habités ou occupés par des tiers et aux zones destinées à l'habitation, à l'exclusion des installations connexes à l'entrepôt, et aux voies de circulation autres que celles nécessaires à la desserte ou à l'exploitation de l'entrepôt	20 m (avec merlon de 4 m)	20 m (avec écran thermique coupe-feu de degré 2 heures cellule 1 et 2) 31 m (avec merlon 3m en face cellule 3)	42 m	42 m
Immeubles de grande hauteur, aux établissements recevant du public, aux voies ferrées ouvertes au trafic de voyageurs, aux voies d'eau ou bassins exceptés les bassins de rétention d'eaux pluviales et de réserve d'eau incendie, et aux voies routières à grande circulation autres que celles nécessaires à la desserte ou à l'exploitation de l'entrepôt	20 m (avec merlon de 4 m)	20 m (avec écran thermique coupe-feu de degré 2 heures) 31 m (avec merlon 3m en face cellule 3)	64 m	66 m

L'exploitant s'assure que les distances ci-dessus sont conservées au cours de l'exploitation de l'entrepôt.

En cas de modifications de ces distances, les changements seront portés à la connaissance du préfet.

Article 2.1.2. aménagement des articles 2.2.2, 2.2.3 et 2.2.4 de l'arrêté ministériel de prescriptions générales du 15 avril 2010 relevant de la rubrique 1510

En lieu et place des dispositions de l'article 2.2.2, 2.2.3 et 2.2.4 de l'arrêté ministériel du 15 avril 2010 relevant de la rubrique 1510, l'exploitant respecte les prescriptions suivantes :

L'entrepôt doit être en permanence accessible pour permettre l'intervention des services d'incendie et de secours. Une voie au moins est maintenue dégagée pour la circulation sur le périmètre de l'entrepôt. Cette voie doit permettre l'accès des engins de secours des sapeurs-pompiers et les croisements de ces engins. Elle respecte les caractéristiques exigées par les services d'incendie et de secours notamment :

- largeur utile est au minimum de : 4 mètres,
- la hauteur libre au minimum de 4,5 mètres,
- la pente inférieure à 15%,
- la voie résiste à la force portante calculée pour un véhicule de 320 kN avec un maximum de 130 kN par essieu, ceux-ci étant distants de 3,6 mètres au minimum,
- chaque point du périmètre de l'installation est à une distance maximale de 60 mètres de cette voie.
- aucun obstacle n'est disposé entre les accès à l'installation et la voie engin.

À partir de cette voie, les sapeurs-pompiers doivent pouvoir accéder à toutes les issues de l'entrepôt par un chemin stabilisé de 1,40 mètres de large au minimum.

Pour tout bâtiment de hauteur supérieure à 15 mètres, des accès " voie échelle " doivent être prévus pour chaque façade. Cette disposition est également applicable aux entrepôts de plusieurs niveaux possédant au moins un plancher situé à une hauteur supérieure à 8 mètres par rapport au niveau d'accès des secours.

Article 2.1.3. aménagement de l'article 5.4 de l'arrêté ministériel du 15 avril 2010 relevant de la rubrique 1510: « Surveillance par l'exploitant des émissions sonores ».

En lieu et place des dispositions de l'article 5.4 de l'arrêté ministériel du 15 avril 2010 relevant de la rubrique 1510, l'exploitant respecte les prescriptions suivantes :

L'exploitant met en place une surveillance des émissions sonores de l'installation permettant de connaître la valeur de l'émergence générée dans les zones à émergence réglementée. Les mesures sont effectuées selon la méthode définie en annexe de l'arrêté du 23 janvier 1997 susvisé. Ces mesures sont effectuées aux différentes périodes de la journée dans des conditions représentatives du fonctionnement de l'installation sur une durée d'une demi-heure au moins.

Une mesure de la situation acoustique sera effectuée **dans un délai de trois mois à compter de la notification du présent arrêté**, confirmée par une seconde étude un an après, puis tous les trois ans, par un organisme ou une personne qualifiée. Ce contrôle sera effectué indépendamment des contrôles ultérieurs que l'inspecteur des installations classées pourra demander.

L'étude intégrera les éventuelles augmentations de trafic au regard de ceux prévus dans son dossier de demande.

Les résultats des deux premiers contrôles sont transmis au préfet **dans le mois** qui suit leur réception avec les commentaires et propositions éventuelles d'amélioration.

CHAPITRE 2.2. COMPLEMENTS, RENFORCEMENT DES PRESCRIPTIONS GENERALES

Article 2.2.1. renforcement de l'article 2.2.6 de l'arrêté ministériel du 15 avril 2010 relevant de la rubrique 1510 : « Structure des bâtiments »

Par l'alinéa suivant :

Des dispositions constructives complémentaires sont mises en place, conformément au plan joint en annexe du présent arrêté :

- un merlon de 4 m en limite de propriété Nord avec le terrain de l'établissement SOFRICA,
- d'un merlon de 3 m en limite de propriété Ouest au droit de la cellule n°3 de l'entrepôt,
- des écrans thermiques REI 120 (coupe-feu de degré 2 heures) au niveau des façades Ouest des cellules n°1 et 2 de l'entrepôt.

Article 2.2.2. complément de l'article 2.2.10 relevant de la rubrique 1510 de l'arrêté ministériel du 15 avril 2010 : « Moyens de lutte contre l'incendie »

Par l'alinéa suivant :

L'établissement dispose notamment :

- d'un système d'extinction automatique

Un système d'extinction automatique est mis en place dans les zones d'entreposage. Ce dispositif est conçu, installé et entretenu régulièrement conformément aux normes en vigueur.

Les réseaux d'extinction peuvent être rendus indépendants d'une cellule à l'autre en fonction de la nature des produits stockés et de l'émulseur utilisé. Les types d'émulseurs sont déterminés en fonction des produits stockés.

La réserve en eau nécessaire au fonctionnement de ces dispositifs est constituée de deux cuves de 650 m³ avec réalimentation par le réseau d'eau de ville.

- de 3 poteaux incendie de la zone industrielle implantés à moins de 200 m et un poteau incendie privé situé à moins de 100 m de l'entrepôt; Ils sont alimentés par le réseau d'eau public de la ville de Cholet de façon à ce qu'ils puissent fournir en toutes circonstances, au minimum, un débit total de 180 m³/h pendant 2 heures (360 m³).

L'exploitant vérifie l'accessibilité au site et l'accessibilité des quatre poteaux d'incendie implantés sur le site ainsi que la disponibilité effective des débits d'eau, en liaison avec le Service Départemental d'Incendie et de Secours.

Une mesure des capacités hydrauliques est réalisée à cette fin, en simultané sur tous les hydrants, au plus tard 15 jours avant la mise en service de l'entrepôt.

Article 2.2.3. complément de l'article 2.2.12 relevant de la rubrique 1510 de l'arrêté ministériel du 15 avril 2010 : « Rétention des aires et locaux de travail et isolement du réseau de collecte »

Par les alinéas suivants :

L'exploitant est tenu de s'assurer que la capacité de confinement est au moins égale à 1315 m³. Toutes les dispositions sont prises pour que cette capacité soit conservée disponible même en cas d'intempéries.

Dans un délai qui n'excède pas 6 mois suivant la notification du présent arrêté, l'exploitant adresse à l'inspection des installations classées une étude sur les mesures à mettre en place pour confiner les eaux d'extinction incendie hors des cellules de stockage et hors des zones de quais de chargement. Cette étude sera accompagnée de propositions de travaux et de leur échéancier de réalisation.

Les eaux pluviales susceptibles d'être polluées (voiries, ...) transitent, avant rejet dans le bassin de régulation de la zone industrielle, dans un séparateur d'hydrocarbures dont le dimensionnement est réalisé selon les règles de l'art.

Article 2.2.4. complément de l'article 3 de l'arrêté ministériel du 15 avril 2010 relevant de la rubrique 1510: « Eau ».

Par l'alinéa suivant :

Les prélèvements d'eau sont réalisés sur le réseau d'adduction en eau potable de la commune de Cholet et sont destinés à l'usage sanitaire, à l'entretien des locaux, et aux dispositifs de sécurité incendie. Les installations de prélèvement d'eau doivent être munies de compteurs volumétriques agréés.

TITRE 3. MODALITES D'EXECUTION, VOIES DE RECOURS

Article 3.1.

Un extrait du présent arrêté énumérant les prescriptions auxquelles l'installation est soumise est affiché en permanence de façon visible dans l'établissement par les soins du bénéficiaire.

Article 3.2. DISPOSITIONS GENERALES CONCERNANT L'HYGIENE ET LA SECURITE DES TRAVAILLEURS

En aucun cas, ni aucune époque, les conditions précitées ne peuvent faire obstacle à l'application des dispositions législatives et réglementaires relatives à l'hygiène et à la sécurité des travailleurs ni être opposées aux mesures qui peuvent être régulièrement ordonnées dans ce but.

Article 3.3.

Une copie du présent arrêté est déposée aux archives de la mairie de CHOLET et un extrait, énumérant les prescriptions auxquelles l'installation est soumise, est affiché à la porte de la mairie pendant une durée minimum d'un mois. Procès-verbal de l'accomplissement de cette formalité est dressé par le maire de CHOLET et envoyé à la préfecture.

Article 3.4.

Un avis, informant le public de la présente autorisation, est inséré par les soins de la préfecture et aux frais de la société DOREL FRANCE dans deux journaux locaux ou régionaux diffusés dans tout le département.

Article 3.5.


Le texte complet du présent arrêté peut être consulté à la préfecture, à la sous-préfecture de CHOLET et dans les mairies de CHOLET et SAINT CHRISTOPHE DU BOIS.

Article 3.6.

Le secrétaire général de la Préfecture du département de Maine et Loire, le sous-préfet de CHOLET, le maire de CHOLET, les inspecteurs des installations classées et le directeur départemental de la sécurité publique, sont chargés, chacun en ce qui le concerne, de l'exécution du présent arrêté dont une copie sera notifiée à l'exploitant.

Fait à ANGERS, le 19 AVR. 2011

Pour le Préfet et par délégation
le Secrétaire Général de la préfecture

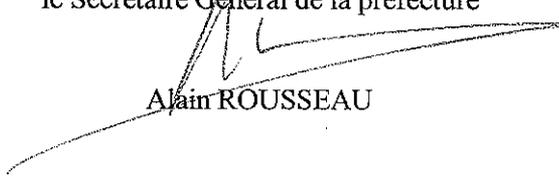

Alain ROUSSEAU

Délais et voies de recours (art. L.514-6 et R.514-3-1 du code de l'environnement)


En application des articles L514-6 et R. 514-3-1 du code de l'environnement le présent arrêté est soumis à un contentieux de pleine juridiction.

Il peut être déféré à la juridiction administrative territorialement compétente :

1° Par les demandeurs ou exploitants, dans un délai de deux mois qui commence à courir du jour où l'acte leur a été notifié ;

2° Par les tiers, personnes physiques ou morales, les communes intéressées ou leurs groupements, en raison des inconvénients ou des dangers que le fonctionnement de l'installation présente pour les intérêts visés à l'article L.511-1, dans un délai d'un an à compter de la publication ou de l'affichage de l'acte, ce délai étant, le cas échéant, prolongé jusqu'à la fin d'une période de six mois suivant la mise en activité de l'installation.

Les tiers qui n'ont acquis ou pris à bail des immeubles ou n'ont élevé des constructions dans le voisinage d'une installation classée que postérieurement à l'affichage ou à la publication de l'arrêté portant enregistrement de cette installation ou atténuant les prescriptions primitives ne sont pas recevables à déférer ledit arrêté à la juridiction administrative.

 

Arrêté du 15/04/10 relatif aux prescriptions générales applicables aux entrepôts couverts relevant du régime de l'enregistrement au titre de la rubrique n° 1510 de la nomenclature des installations classées pour la protection de l'environnement

(10 n° 89 du 16 avril 2010)

NOR : DEVP1001986A

Vus

Le ministre d'Etat, ministre de l'écologie, de l'énergie, du développement durable et de la mer, en charge des technologies vertes et des négociations sur le climat,

Vu le règlement (CE) n° 1272/2008 du Parlement européen et du Conseil du 16 décembre 2008 relatif à la classification, à l'étiquetage et à l'emballage des substances et des mélanges, modifiant et abrogeant les directives 67/548/CEE et 1999/45/CE et modifiant le règlement (CE) n° 1907/2006 ;

Vu le code de l'environnement, et notamment son livre V ;

Vu l'arrêté du 23 janvier 1997 relatif à la limitation des bruits émis dans l'environnement par les installations classées pour la protection de l'environnement ;

Vu l'arrêté du 21 novembre 2002 modifié relatif à la réaction au feu des produits de construction et d'aménagement ;

Vu l'arrêté du 14 février 2003 relatif à la performance des toitures et couvertures de toiture exposées à un incendie extérieur ;

Vu l'arrêté du 22 mars 2004 relatif à la résistance au feu des produits, éléments de construction et d'ouvrages ;

Vu l'arrêté du 29 septembre 2005 relatif à l'évaluation et à la prise en compte de la probabilité d'occurrence, de la cinétique, de l'intensité des effets et de la gravité des conséquences des accidents potentiels dans les études de dangers des installations classées soumises à autorisation ;

Vu l'arrêté du 15 janvier 2008 relatif à la protection contre la foudre de certaines installations classées ;

Vu l'instruction technique n° 246 du ministre chargé de l'Intérieur relative au désenfumage dans les établissements recevant du public ;

Vu le Guide pratique pour le dimensionnement des besoins en eau de l'Institut national d'études de la sécurité civile, la Fédération française des sociétés d'assurances et le Centre national de prévention et de protection, édition septembre 2001 (document technique D 9) ;

Vu l'avis des organisations professionnelles intéressées ;

Vu l'avis du Conseil supérieur des installations classées du 15 décembre 2009,

Arrête :

Article 1er de l'arrêté du 15 avril 2010

Les installations classées soumises à enregistrement sous la rubrique n° 1510 sont soumises aux dispositions des annexes I à III du présent arrêté. Les présentes dispositions s'appliquent sans préjudice d'autres législations.

Article 2 de l'arrêté du 15 avril 2010

Les dispositions des annexes I et III sont applicables le lendemain de sa publication aux installations enregistrées postérieurement à la date de publication du présent arrêté au Journal officiel. Les prescriptions auxquelles les installations existantes sont déjà soumises demeurent applicables. Toutefois, certaines dispositions sont également applicables aux installations existantes dans les conditions fixées à l'annexe II.

Dans le cas d'une extension d'une installation existante nécessitant un nouvel enregistrement en application de l'article R. 512-46-12 du code de l'environnement, l'intégralité des points des annexes I et III ne s'appliquent néanmoins qu'à l'extension elle-même, la partie existante restant soumise aux dispositions antérieures.

Article 3 de l'arrêté du 15 avril 2010

Les dispositions du présent arrêté s'appliquent sans préjudice de prescriptions particulières les complétant ou les renforçant dont peut être assorti l'arrêté d'enregistrement dans les conditions fixées par les articles L. 512-7-3 et L. 512-7-5 du code de l'environnement.

Article 4 de l'arrêté du 15 avril 2010

Vu, pour être annexé
à l'arrêté
en date du 19 AVR. 2011
ANGERS, le 19 AVR. 2011
Le Préfet
Pour le préfet et par délégation
l'adjoint administratif
Fabienna LEGE

Le directeur général de la prévention des risques est chargé de l'exécution du présent arrêté, qui sera publié au Journal officiel de la République française.

Fait à Paris, le 15 avril 2010.

Pour le ministre et par délégation :
Le directeur général de la prévention des risques,
L. Michel

Annexe I : Prescriptions générales applicables aux installations classées pour la protection de l'environnement soumises à enregistrement sous la rubrique n° 1510

1. Dispositions générales

Définitions

Au sens du présent arrêté, on entend par :

Entrepôt couvert : installation composée d'un ou plusieurs bâtiments pourvus a minima d'une toiture.

Cellule : partie d'un entrepôt couvert compartimenté, destinée au stockage, qui respecte les prescriptions du point 2.2.7.

Espace protégé : espace dans lequel le personnel est à l'abri des effets du sinistre. Il est constitué par un escalier encloué ou par une circulation enclouée. Les cellules adjacentes constituent également des espaces protégés.

Hauteur : la hauteur d'un bâtiment d'entrepôt est la hauteur au faîtage, c'est-à-dire la hauteur au point le plus haut de la toiture du bâtiment (hors murs séparatifs dépassant en toiture).

Bandes de protection : bandes disposées sur les revêtements d'étanchéité le long des murs séparatifs entre cellules, destinées à prévenir la propagation d'un sinistre d'une cellule à l'autre par la toiture.

Réaction et résistance au feu des éléments de construction, classe et indice de toiture, gouttes enflammées : ces définitions sont celles figurant dans les arrêtés du 21 novembre 2002, du 22 mars 2004 et du 14 février 2003 susvisés.

Matières dangereuses : substances ou mélanges visés à l'article 3 du règlement (CE) n° 1272/2008 susvisé.

Mezzanine : surface en hauteur qui occupe au maximum 50 % (ou 85 % pour le cas du textile) de la surface du niveau inférieur de la cellule et qui ne comporte pas de local fermé.

Niveau : surface d'un même plancher disponible pour un stockage ou une autre activité de l'entrepôt.

Produits stockés en masse : produits empilés les uns sur les autres.

Produits stockés en vrac : produits nus posés au sol en tas.

Produits en paletiers : produits stockés sur une palette disposée dans des râteliers (souvent dénommés racks).

Structure : éléments qui concourent à la stabilité du bâtiment tels que les poteaux, les poutres, les planchers et les murs porteurs.

Support de couverture : tous les éléments reposant sur la structure concourant au couvert du bâtiment.

Niveau de référence : le niveau de référence est celui de la voirie interne au site située au pied du bâtiment et desservant la construction utilisable par les engins des services d'incendie et de secours. S'il y a deux accès par des voies situées à des niveaux différents, le niveau de référence est déterminé par la voie la plus basse.

1.1. Conformité de l'installation au dossier d'enregistrement

L'installation est implantée, réalisée et exploitée conformément aux plans et autres documents joints au dossier d'enregistrement.

L'exploitant énumère et justifie en tant que de besoin toutes les dispositions prises pour la conception, la construction et l'exploitation des installations afin de respecter les prescriptions du présent arrêté.

1.2. Dossier installation classée

L'exploitant établit et tient à jour un dossier comportant les documents suivants :

- une copie de la demande d'enregistrement et du dossier qui l'accompagne ;
- le dossier d'enregistrement tenu à jour et daté en fonction des modifications apportées à l'installation ;
- l'arrêté d'enregistrement délivré par le préfet ainsi que tout arrêté préfectoral relatif à l'installation ;
- les différents documents prévus par le présent arrêté.

Ce dossier est tenu à la disposition de l'inspection des installations classées.

1.3. Entraînement des poussières ou de boue

Sans préjudice des règlements d'urbanisme, l'exploitant adopte les dispositions suivantes, nécessaires pour prévenir les envois de poussières et matières diverses :

- les voies de circulation et aires de stationnement des véhicules sont aménagées (formes de pente, revêtement, etc.) et convenablement nettoyées ;
- les véhicules sortant de l'installation n'entraînent pas de dépôt de poussière ou de boue sur les voies de circulation. Pour cela des dispositions telles que le lavage des roues des véhicules sont prévues en cas de besoin ;
- les surfaces où cela est possible sont engazonnées.

1.4. Intégration dans le paysage

L'ensemble des installations est maintenu propre et entretenu en permanence.

Les abords de l'installation, placés sous le contrôle de l'exploitant, sont aménagés et maintenus en bon état de propreté. Des écrans de végétation sont mis en place, si cela est possible.

Pour l'entretien des surfaces extérieures de son site (parkings, espaces verts, voies de circulation...), l'exploitant met en œuvre des bonnes pratiques, notamment en ce qui concerne le désherbage.

2. Risques

2.1. Implantation

Les parois extérieures des cellules de l'entrepôt ou les éléments de structure dans le cas d'un entrepôt ouvert sont implantés à une distance minimale des limites du site calculée de façon à ce que les effets létaux au sens de l'arrêté du 29 septembre 2005 susvisé soient contenus dans l'enceinte de l'établissement en cas d'incendie en prenant en compte la configuration la plus défavorable par rapport aux matières combustibles potentiellement stockées en utilisant la méthode de calcul FLUMILOG (référéncée dans le document de l'INERIS " Description de la méthode de calcul des effets thermiques produits par un feu d'entrepôt ", partie A, réf. DRA-09-90977-14553A).

Cette distance est au moins égale à 1,5 fois la hauteur de l'entrepôt sans être inférieure à 20 mètres.

L'installation ne comprend pas, ne surmonte pas, ni n'est surmontée de locaux habités ou occupés par des tiers. Le stockage en sous-sol est interdit, c'est-à-dire en dessous du niveau dit de référence.

Le niveau de référence est celui de la voirie interne au site située au pied du bâtiment et desservant la construction utilisable par les engins des services d'incendie et de secours. S'il y a deux accès par des voies situées à des niveaux différents, le niveau de référence est déterminé par la voie la plus basse.

2.2. Construction. - Accessibilité

2.2.1. Accessibilité au site

L'installation dispose en permanence d'un accès au moins pour permettre l'intervention des services d'incendie et de secours.

On entend par accès à l'installation une ouverture reliant la voie de desserte ou publique et l'intérieur du site suffisamment dimensionnée pour permettre l'entrée des engins de secours et leur mise en œuvre. Cet accès doit pouvoir être ouvert immédiatement sur demande des services d'incendie et de secours.

Les véhicules dont la présence est liée à l'exploitation de l'installation stationnent sans occasionner de gêne pour l'accessibilité des engins des services d'incendie et de secours depuis les voies de circulation externes à l'installation, même en dehors des heures d'exploitation et d'ouverture de l'installation.

La voie d'accès des services de secours est maintenue dégagée de tout stationnement. Elle comporte une matérialisation au sol faisant apparaître la mention " accès pompiers ". Ce dispositif peut être renforcé par une signalisation verticale de type " stationnement interdit ".

L'exploitant tient à disposition des services d'incendie et de secours des consignes précises pour l'accès des secours avec des procédures pour accéder à tous les lieux.

2.2.2. Accessibilité des engins à proximité de l'installation

Une voie " engins ", dans l'enceinte de l'établissement, au moins est maintenue dégagée pour la circulation et le croisement sur le périmètre de l'installation et est positionnée de façon à ne pas être obstruée par l'effondrement de cette installation et par les eaux d'extinction.

Cette voie " engins " respecte les caractéristiques suivantes :

- la largeur utile est au minimum de 6 mètres, la hauteur libre au minimum de 4,5 mètres et la pente inférieure à 15 % ;
- dans les virages de rayon intérieur inférieur à 50 mètres, un rayon intérieur R minimal de 13 mètres est maintenu et une sur

largeur de $S = 15/R$ mètres est ajoutée ;

- la voie résiste à la force portante calculée pour un véhicule de 320 kN avec un maximum de 130 kN par essieu, ceux-ci étant distants de 3,6 mètres au minimum ;
- chaque point du périmètre de l'installation est à une distance maximale de 60 mètres de cette voie ;
- aucun obstacle n'est disposé entre les accès à l'installation ou aux voies échelles définies aux 2.2.3 et 2.2.4 et la voie engin.

En cas d'impossibilité de mise en place d'une voie engin permettant la circulation sur l'intégralité du périmètre de l'installation et si tout ou partie de la voie est en impasse, les quarante derniers mètres de la partie de la voie en impasse sont d'une largeur utile minimale de 7 mètres et une aire de retournement comprise dans un cercle de 20 mètres de diamètre est prévue à son extrémité.

2.2.3. Mise en station des échelles

Chaque cellule a au moins une façade accessible desservie par une voie permettant la circulation et la mise en station des échelles et bras élévateurs articulés. Cette voie échelle est directement accessible depuis la voie engin définie au 2.2.2.

Depuis cette voie, une échelle aérienne peut être mise en station pour accéder à au moins toute la hauteur du bâtiment et défendre chaque mur séparatif coupe-feu. La voie respecte par ailleurs les caractéristiques suivantes :

- la largeur utile est au minimum de 4 mètres, la longueur de l'aire de stationnement au minimum de 15 mètres, la pente au maximum de 10 % ;
- dans les virages de rayon intérieur inférieur à 50 mètres, un rayon intérieur R minimal de 13 mètres est maintenu et une sur largeur de $S = 15/R$ mètres est ajoutée ;
- aucun obstacle aérien ne gêne la manœuvre de ces échelles à la verticale de l'ensemble de la voie ;
- la distance par rapport à la façade est de 1 mètre minimum et 8 mètres maximum pour un stationnement parallèle au bâtiment et inférieure à 1 mètre pour un stationnement perpendiculaire au bâtiment ;
- la voie résiste à la force portante calculée pour un véhicule de 320 kN avec un maximum de 130 kN par essieu, ceux-ci étant distants de 3,6 mètres au minimum, et présente une résistance minimale au poinçonnement de 88 N/cm².

Par ailleurs, pour tout bâtiment de plusieurs niveaux possédant au moins un plancher situé à une hauteur supérieure à 8 mètres par rapport au niveau d'accès des secours, sur au moins deux façades, cette voie " échelle " permet d'accéder à des ouvertures.

Ces ouvertures qui demeurent accessibles de l'extérieur et de l'intérieur permettent au moins deux accès par étage pour chacune des façades disposant de voie échelle et présentent une hauteur minimale de 1,8 mètre et une largeur minimale de 0,9 mètre. Elles sont aisément réparables de l'extérieur par les services de secours.

Les dispositions du présent point ne sont pas exigées si la cellule a une surface de moins de 2 000 mètres carrés respectant les dispositions suivantes :

- au moins un de ses murs séparatifs se situe à moins de 23 mètres d'une façade accessible ;
- la cellule comporte un dispositif d'extinction automatique d'incendie ;
- la cellule ne comporte pas de mezzanine.

2.2.4. Etablissement du dispositif hydraulique depuis les engins

A partir de chaque voie " engins " ou " échelle " est prévu un accès aux issues du bâtiment ou à l'installation par un chemin stabilisé de 1,8 mètre de large au minimum.

Les quais de déchargement sont équipés d'une rampe dévidoir de 1,8 mètre de large et de pente inférieure ou égale à 10 %, permettant l'accès à chaque cellule sauf s'il existe des accès de plain-pied.

2.2.5. Accès à l'entrepôt des secours

Les accès de l'entrepôt permettent l'intervention rapide des secours. Leur nombre minimal permet que tout point de l'entrepôt ne soit pas distant de plus de 50 mètres effectifs de l'un d'eux et de 25 mètres dans les parties de l'entrepôt formant cul-de-sac. Deux issues au moins vers l'extérieur de l'entrepôt ou sur un espace protégé, dans deux directions opposées, sont prévues dans chaque cellule de stockage d'une surface supérieure à 1 000 mètres carrés.

2.2.6. Structure des bâtiments

L'exploitant réalise une étude technique démontrant que les dispositions constructives visent à ce que la ruine d'un élément (murs, toiture, poteaux, poutres, mezzanines) suite à un sinistre n'entraîne pas la ruine en chaîne de la structure du bâtiment, notamment les cellules de stockage avoisinantes, ni de leurs dispositifs de compartimentage, ni l'effondrement de la structure vers l'extérieur de la cellule en feu. Cette étude est réalisée avec la construction de l'entrepôt et est tenue à disposition de l'inspection des installations classées.

Les locaux abritant l'installation présentent les caractéristiques de réaction et de résistance au feu minimales suivantes :

- les parois extérieures des bâtiments sont construites en matériaux A2 s1 d0 ;
- l'ensemble de la structure est à minima R 15 ;

- pour les entrepôts à simple rez-de-chaussée de plus de 12,50 mètres de hauteur, la structure est R 60, sauf si le bâtiment est doté d'un dispositif d'extinction automatique d'incendie ;
- pour les entrepôts de deux niveaux ou plus, les planchers (hors mezzanines) sont EI 120 et les structures porteuses des planchers R 120 au moins ;
- les murs séparatifs entre deux cellules sont REI 120 ; ces parois sont prolongées latéralement le long du mur extérieur sur une largeur de 1 mètre ou sont prolongées perpendiculairement au mur extérieur de 0,50 mètre en saillie de la façade ;
- les éléments séparatifs entre cellules dépassent d'au moins 1 mètre la couverture du bâtiment au droit du franchissement. La toiture est recouverte d'une bande de protection sur une largeur minimale de 5 mètres de part et d'autre des parois séparatives. Cette bande est en matériaux A2 s1 d0 ou comporte en surface une feuille métallique A2 s1 d0 ;
- les murs séparatifs entre une cellule et un local technique (hors chaufferie) sont REI 120 jusqu'en sous-face de toiture ou une distance libre de 10 mètres est respectée entre la cellule et le local technique ;
- les bureaux et les locaux sociaux, à l'exception des bureaux dits de quais destinés à accueillir le personnel travaillant directement sur les stockages et les quais, sont situés dans un local clos distant d'au moins 10 mètres des cellules de stockage.

Cette distance peut être inférieure à 10 mètres si les bureaux et locaux sociaux sont :

- isolés par une paroi jusqu'en sous-face de toiture et des portes d'intercommunication munies d'une ferme-porte, qui sont tous REI 120 ;
- sans être contigus avec les cellules où sont présentes des matières dangereuses.

De plus, lorsque les bureaux sont situés à l'intérieur d'une cellule :

- le plafond est REI 120 ;
- le plancher est également REI 120 si les bureaux sont situés en étage ;
- les escaliers intérieurs reliant des niveaux séparés, dans le cas de planchers situés à plus de 8 mètres du sol intérieur, sont endoisonnés par des parois REI 60 et construits en matériaux A2 s1 d0. Ils débouchent directement à l'air libre, sinon sur des circulations endoisonnées de même degré coupe-feu y conduisant. Les blocs-portes intérieurs donnant sur ces escaliers sont E 60 C2 ;
- le sol des aires et locaux de stockage est de classe A1fl ;
- les ouvertures effectuées dans les parois séparatives (baies, convoyeurs, passages de gaines, câbles électriques et canalisations, portes, etc.) sont munies de dispositifs de fermeture ou de calfeutrement assurant un degré de résistance au feu équivalent à celui exigé pour ces parois. Les fermetures sont associées à un dispositif asservi à la détection automatique d'incendie assurant leur fermeture automatique, mais ce dispositif est aussi manœuvrable à la main, que l'incendie soit d'un côté ou de l'autre de la paroi. Ainsi les portes situées dans un mur REI 120 présentent un classement EI2 120 C et les portes satisfont une classe de durabilité C2 ;
- les éléments de support de couverture de toiture, hors isolant, sont réalisés en matériaux A2 s1 d0 ;
- en ce qui concerne les isolants thermiques (ou l'isolant s'il n'y en a qu'un) :
- soit ils sont de classe A2 s1 d0 ;
- soit le système " support + isolants " est de classe B s1 d0 et respecte l'une des conditions ci-après :
- l'isolant, unique, a un PCS inférieur ou égal à 8,4 MJ/kg ;
- l'isolation thermique est composée de plusieurs couches dont la première (en contact avec le support de couverture), d'une épaisseur d'au moins 30 mm, de masse volumique supérieure à 110 kg/m³ et fixée mécaniquement, a un PCS inférieur ou égal à 8,4 MJ/kg et les couches supérieures sont constituées d'isolants, justifiant en épaisseur de 60 millimètres d'une classe D s3 d2. Ces couches supérieures sont recoupées au droit de chaque écran de cantonnement par un isolant de PCS inférieur ou égal à 8,4 MJ/kg ;
- le système de couverture de toiture satisfait la classe et l'indice BROOF (t3) ;
- les matériaux utilisés pour l'éclairage naturel satisfont à la classe d0.

2.2.7. Cellules

La surface maximale des cellules est égale à 3 000 mètres carrés en l'absence de système d'extinction automatique d'incendie et à 6 000 mètres carrés en présence d'un système d'extinction automatique d'incendie adapté à la nature des produits stockés.

La surface d'une mezzanine occupe au maximum 50 % de la surface du niveau inférieur de la cellule. Dans le cas où, dans une cellule, un niveau comporte plusieurs mezzanines, l'exploitant démontre, par une étude, que ces mezzanines n'engendrent pas de risque supplémentaire, et notamment qu'elles ne gênent pas le désenfumage en cas d'incendie.

Pour les entrepôts textile, la surface peut être portée à 85 % sous réserve que l'exploitant démontre, par une étude, que cette mezzanine n'engendre pas de risque supplémentaire, et notamment qu'elle ne gêne pas le désenfumage en cas d'incendie.

2.2.8. Cantonnement et désenfumage

2.2.8.1. Cantonnement

Les cellules de stockage sont divisées en cantons de désenfumage d'une superficie maximale de 1 600 mètres carrés et d'une longueur maximale de 60 mètres.

Les écrans de cantonnement sont constitués soit par des éléments de la structure (couverture, poutre, murs), soit par des écrans fixes, rigides ou flexibles, ou enfin par des écrans mobiles asservis à la détection incendie. Les écrans de cantonnement sont DH 30, en référence à la norme NF EN 12 101-1, version juin 2006.

La hauteur des écrans de cantonnement est déterminée conformément à l'annexe de l'instruction technique n° 246 susvisée.

2.2.8.2. Désenfumage

Les cantons de désenfumage sont équipés en partie haute de dispositifs d'évacuation naturelle des fumées et des chaleurs (DENFC).

Un DENFC de superficie utile comprise entre 0,5 et 6 mètres carrés est prévu pour 250 mètres carrés de superficie projetée de toiture.

Les DENFC ne sont pas implantés sur la toiture à moins de 7 mètres des murs coupe-feu séparant les cellules de stockage.

Les dispositifs d'évacuation des fumées sont composés d'exutoires à commande automatique, manuelle ou autocommande. La surface utile de l'ensemble de ces exutoires n'est pas inférieure à 2 % de la superficie de chaque canton de désenfumage.

Une commande manuelle est facilement accessible depuis chacune des issues du bâtiment ou de chacune des cellules de stockage. L'action d'une commande de mise en sécurité ne peut pas être inversée par une autre commande.

En exploitation normale, le réarmement (fermeture) est possible depuis le sol du bâtiment ou depuis la zone de désenfumage ou la cellule à désenfumer dans le cas d'un bâtiment divisé en plusieurs cantons ou cellules.

La commande manuelle des DENFC est au minimum installée en deux points opposés de chaque cellule. Ces commandes d'ouverture manuelle sont placées à proximité des accès de chacune des cellules de stockage et installées conformément à la norme NF S 61-932, version décembre 2008.

Les DENFC, en référence à la norme NF EN 12 101-2, version octobre 2003, présentent les caractéristiques suivantes :

- système d'ouverture de type B (ouverture + fermeture) ;
- fiabilité : classe RE 300 (300 cycles de mise en sécurité) ;
- classification de la surcharge neige à l'ouverture : SL 250 (25 daN/m²) pour des altitudes inférieures ou égales à 400 mètres et SL 500 (50 daN/m²) pour des altitudes comprises entre 400 et 800 mètres. La classe SL 0 est utilisable si la région d'implantation n'est pas susceptible d'être enneigée ou si des dispositions constructives empêchent l'accumulation de la neige. Au-dessus de 800 mètres, les exutoires sont de la classe SL 500 et installés avec des dispositions constructives empêchant l'accumulation de la neige ;
- classe de température ambiante T(00) ;
- classe d'exposition à la chaleur B 300.

Le déclenchement du désenfumage n'est pas asservi à la même détection que celle à laquelle est asservi le système d'extinction automatique s'il existe.

En présence d'un système d'extinction automatique, les dispositifs d'ouverture automatique des exutoires sont réglés de telle façon que l'ouverture des organes de désenfumage ne puisse se produire avant le déclenchement de l'extinction automatique.

En cas d'entrepôt à plusieurs niveaux, les niveaux autres que celui sous toiture sont désenfumés par des ouvrants en façade asservis à la détection conformément aux dispositions de l'instruction technique 246 susvisée.

2.2.8.3. Amenées d'air frais

Des amenées d'air frais d'une superficie égale à la surface des exutoires du plus grand canton, cellule par cellule, sont réalisées soit par des ouvrants en façade, soit par des bouches raccordées à des conduits, soit par les portes des cellules à désenfumer donnant sur l'extérieur.

2.2.9. Systèmes de détection incendie

La détection automatique d'incendie avec transmission, en tout temps, de l'alarme à l'exploitant est obligatoire pour les cellules, les locaux techniques et pour les bureaux à proximité des stockages. Cette détection actionne une alarme perceptible en tout point du bâtiment et le compartimentage de la ou des cellules sinistrées.

Cette détection peut être assurée par le système d'extinction automatique. Dans ce cas, l'exploitant s'assure que le système permet une détection précoce de tout départ d'incendie tenant compte de la nature des produits stockés et réalise une étude technique permettant de le démontrer.

2.2.10. Moyens de lutte contre l'incendie

L'installation est dotée de moyens de lutte contre l'incendie appropriés aux risques, notamment :

- plusieurs appareils d'incendie (bouches ou poteaux d'incendie) d'un diamètre nominal DN 100 ou DN 150. Ces appareils sont

alimentés par un réseau public ou privé. L'accès extérieur de chaque cellule est à moins de 100 mètres d'un appareil d'incendie. Les appareils d'incendie sont distants entre eux de 150 mètres maximum (les distances sont mesurées par les voies praticables aux engins de secours).

Les réseaux garantissent l'alimentation des appareils sous une pression dynamique minimale de 1 bar sans dépasser 8 bars. Les réseaux sont en mesure de fournir un débit minimum de 120 mètres cubes par heure durant deux heures.

Si un complément est nécessaire, il peut être apporté par une ou plusieurs réserves d'eau propre au site, accessible en permanence aux services d'incendie et de secours. Ces réserves ont une capacité minimale réellement utilisable de 120 mètres cubes. Elles sont dotées de platesformes d'aspiration par tranche de 120 mètres cubes de capacité.

Le débit et la quantité d'eau d'extinction et de refroidissement nécessaires sont calculés conformément au document technique D 9 susvisé ;

- d'extincteurs répartis à l'intérieur de l'entrepôt, sur les aires extérieures et dans les lieux présentant des risques spécifiques, à proximité des dégagements, bien visibles et facilement accessibles. Les agents d'extinction sont appropriés aux risques à combattre et compatibles avec les matières stockées ;
- de robinets d'incendie armés, situés à proximité des issues. Ils sont disposés de telle sorte qu'un foyer puisse être attaqué simultanément par deux lances sous deux angles différents. Ils sont utilisables en période de gel.

Dans le trimestre qui suit le début de l'exploitation de tout entrepôt, l'exploitant organise un exercice de défense contre l'incendie. Cet exercice est renouvelé au moins tous les trois ans. Pour les installations existantes, un tel exercice est réalisé au moins dans les trois ans qui suivent la publication du présent arrêté. Les exercices font l'objet de comptes rendus conservés au moins quatre ans dans le dossier prévu au point 2.1 de la présente annexe.

2.2.11. Cuvettes de rétention

Tout stockage de produits liquides susceptibles de créer une pollution de l'eau ou du sol est associé à une capacité de rétention dont le volume est au moins égal à la plus grande des deux valeurs suivantes :

- 100 % de la capacité du plus grand réservoir ;
- 50 % de la capacité globale des réservoirs associés.

La capacité de rétention est étanche aux produits qu'elle pourrait contenir et résiste à l'action physique et chimique des fluides. Il en est de même pour son dispositif d'obturation qui est maintenu fermé.

Lorsque le stockage est constitué exclusivement de récipients de capacité unitaire inférieure ou égale à 250 litres, admis au transport, le volume minimal de la rétention est égal soit à la capacité totale des récipients si cette capacité est inférieure à 800 litres, soit à 20 % de la capacité totale ou 50 % dans le cas de liquides inflammables (à l'exception des lubrifiants) avec un minimum de 800 litres si cette capacité excède 800 litres.

Des réservoirs ou récipients contenant des produits susceptibles de réagir dangereusement ensemble ne sont pas associés à la même cuvette de rétention.

Cette disposition ne s'applique pas aux bassins de traitement des eaux résiduaires.

Les produits récupérés en cas d'accident ne peuvent être rejetés que dans des conditions conformes au présent arrêté ou sont éliminés comme déchets.

2.2.12. Rétention des aires et locaux de travail et isolement du réseau de collecte

Le sol des aires et des locaux de stockage ou de manipulation des matières dangereuses pour l'homme ou susceptibles de créer une pollution de l'eau ou du sol est étanche et équipé de façon à pouvoir recueillir les eaux de lavage et les matières répandues accidentellement.

Toutes mesures sont prises pour recueillir l'ensemble des eaux et écoulements susceptibles d'être pollués lors d'un sinistre, y compris les eaux utilisées lors d'un incendie, afin que celles-ci soient récupérées ou traitées afin de prévenir toute pollution des sols, des égouts, des cours d'eau ou du milieu naturel. Ce confinement peut être réalisé par des dispositifs internes ou externes aux cellules de stockage des dépôts couverts. Les dispositifs internes sont interdits lorsque des matières dangereuses sont stockées.

En cas de confinement interne, les orifices d'écoulement sont en position fermée par défaut.

En cas de dispositif de confinement externe au bâtiment, les matières canalisées sont collectées, de manière gravitaire ou grâce à des systèmes de relevage autonomes, puis convergent vers cette capacité spécifique. En cas de recours à des systèmes de relevage autonomes, l'exploitant est en mesure de justifier à tout instant d'un entretien et d'une maintenance rigoureux de ces dispositifs. Des tests réguliers sont par ailleurs menés sur ces équipements. Ces systèmes de relevage sont munis d'un dispositif d'arrêt automatique et manuel. Tout moyen est mis en place pour éviter la propagation de l'incendie par ces écoulements.

Les eaux d'extinction ainsi confinées lors d'un incendie sont analysées afin de déterminer si un traitement est nécessaire avant rejet.

Le volume nécessaire à ce confinement est déterminé de la façon suivante. Pour chaque cellule, l'exploitant calcule la somme :

- du volume d'eau d'extinction nécessaire à la lutte contre l'incendie d'une part ;
- du volume de produit libéré par cet incendie d'autre part ;
- du volume d'eau lié aux intempéries, à raison de 10 litres par mètre carré de surface de drainage vers l'ouvrage de confinement lorsque le confinement est externe.

Le volume du confinement nécessaire est alors déterminé par le plus grand résultat obtenu par ces différents calculs.

Les rejets respectent les valeurs limites suivantes :

- matières en suspension : 35 mg/l ;
- DCO : 125 mg/l ;
- DBO5 : 30 mg/l ;
- teneur en hydrocarbures : 10 mg/l.

2.2.13. Installations électriques, éclairage et chauffage

Les équipements métalliques sont mis à la terre conformément aux règlements et aux normes applicables.

Dans le cas d'un éclairage artificiel, seul l'éclairage électrique est autorisé.

Si l'éclairage met en œuvre des lampes à vapeur de sodium ou de mercure, l'exploitant prend toute disposition pour qu'en cas d'éclatement de l'ampoule, tous les éléments soient confinés dans l'appareil.

Les gainages électriques et autres canalisations ne sont pas une cause possible d'inflammation ou de propagation de fuite et sont convenablement protégés contre les chocs, contre la propagation des flammes et contre l'action des produits présents dans la partie de l'installation en cause.

A proximité d'au moins une issue est installé un interrupteur central, bien signalé, permettant de couper l'alimentation électrique générale ou de chaque cellule.

Les transformateurs de courant électrique, lorsqu'ils sont accolés ou à l'intérieur de l'entrepôt, sont situés dans des locaux clos largement ventilés et isolés du stockage par des parois et des portes résistantes au feu. Ces parois sont REI 120 et ces portes EI2 120 C.

Le chauffage de l'entrepôt et de ses annexes ne peut être réalisé que par eau chaude, vapeur produite par un générateur thermique ou autre système présentant un degré de sécurité équivalent. Les systèmes de chauffage par aérothermes à gaz ne sont pas autorisés dans les cellules de stockage.

Les moyens de chauffage des bureaux de quais, s'ils existent, présentent les mêmes garanties de sécurité que celles prévues pour les locaux dans lesquels ils sont situés.

2.2.14. Protection contre la foudre

L'installation respecte les dispositions de l'arrêté du 15 janvier 2008 susvisé.

2.2.15. Chaufferie et local de charge de batteries

S'il existe une chaufferie ou un local de charge de batteries des chariots, ceux-ci sont situés dans un local exclusivement réservé à cet effet, extérieur à l'entrepôt ou isolé par une paroi REI 120. Toute communication éventuelle entre le local et l'entrepôt se fait soit par un sas équipé de deux blocs-portes E 60 C, soit par une porte EI2 120 C et de classe de durabilité C2.

A l'extérieur de la chaufferie sont installés :

- une vanne sur la canalisation d'alimentation des brûleurs permettant d'arrêter l'arrivée du combustible ;
- un coupe-circuit arrêtant le fonctionnement de la pompe d'alimentation en combustible ;
- un dispositif sonore et visuel d'avertissement en cas de mauvais fonctionnement des brûleurs, ou un autre système d'alerte d'efficacité équivalente.

La recharge de batteries est interdite hors des locaux de recharge en cas de risques liés à des émanations de gaz. En l'absence de tels risques, pour un stockage non automatisé, une zone de recharge peut être aménagée par cellule de stockage sous réserve d'être distante de 3 mètres de toute matière combustible et d'être protégée contre les risques de court-circuit. Dans le cas d'un stockage automatisé, il n'est pas nécessaire d'aménager une telle zone.

2.3. Recensement des potentiels de danger

2.3.1. Connaissance des produits - Etiquetage

Sans préjudice des dispositions du code du travail, l'exploitant dispose des documents lui permettant de connaître la nature et les

risques des produits dangereux présents dans l'installation, en particulier les fiches de données de sécurité. Ces documents sont tenus à disposition des services d'incendie et de secours.

Les récipients portent en caractères lisibles le nom des produits et, s'il y a lieu, les symboles de danger conformément à la législation relative à l'étiquetage des substances, préparations et mélanges dangereux.

2.3.2. Etat des stocks de produits

L'exploitant tient à jour un état indiquant la nature et la quantité des produits détenus, auquel est annexé un plan général des stockages. Cet état est tenu à la disposition des services d'incendie et de secours.

2.3.3. Localisation des risques

L'exploitant recense et signale sur un panneau conventionnel, sous sa responsabilité, les parties de l'installation qui, en raison des caractéristiques qualitatives et quantitatives des matières mises en œuvre, stockées, utilisées ou produites, sont susceptibles d'être à l'origine d'un sinistre pouvant avoir des conséquences directes ou indirectes sur les intérêts visés au L. 511-1 du code de l'environnement.

2.4. Exploitation

2.4.1. Caractéristiques géométriques des stockages

Une distance minimale de 1 mètre est maintenue entre le sommet des stockages et la base de la toiture ou le plafond ou de tout système de chauffage et d'éclairage ; cette distance respecte la distance minimale nécessaire au bon fonctionnement du système d'extinction automatique d'incendie, lorsqu'il existe.

Les matières stockées en vrac sont par ailleurs séparées des autres matières par un espace minimum de 3 mètres sur le ou les côtés ouverts. Une distance minimale de 1 mètre est respectée par rapport aux parois et aux éléments de structure.

La hauteur de stockage des matières dangereuses liquides au sens du règlement (CE) n° 1272/2008 susvisé est limitée à 5 mètres par rapport au sol intérieur. Le stockage au-dessus est autorisé sous réserve de la mise en place des moyens de prévention et de protection adaptés aux matières dangereuses liquides.

Les matières stockées en masse (sac, palette, etc.) forment des îlots limités de la façon suivante :

- surface maximale des îlots au sol : 500 mètres carrés ;
- hauteur maximale de stockage : 8 mètres maximum ;
- distance entre deux îlots : 2 mètres minimum.

Les matières stockées en rayonnage ou en paletier respectent les deux dispositions suivantes sauf si un système d'extinction automatique est présent :

- hauteur maximale de stockage : 8 mètres maximum ;
- distance entre deux rayonnages ou deux paletiers : 2 mètres minimum.

La fermeture automatique des dispositifs d'obturation (portes coupe-feu) n'est pas gênée par des obstacles.

2.4.2. Matières dangereuses

Les matières chimiquement incompatibles, ou qui peuvent entrer en réaction entre elles de façon dangereuse, ou qui sont de nature à aggraver un incendie, ne sont pas stockées dans la même cellule.

De plus, les matières dangereuses sont stockées dans des cellules dont la zone de stockage fait l'objet d'aménagements spécifiques comportant des moyens adaptés de prévention et de protection aux risques. Ces cellules sont situées en rez-de-chaussée sans être surmontées d'étages ou de niveaux.

2.4.3. Propreté de l'installation

Les surfaces à proximité du stockage sont maintenues propres et régulièrement nettoyées, notamment de manière à éviter les amas de matières dangereuses ou polluantes et de poussières. Le matériel de nettoyage est adapté aux risques.

2.4.4. Travaux

Les travaux de réparation ou d'aménagement conduisant à une augmentation des risques (emploi d'une flamme ou d'une source chaude par exemple) ne peuvent être effectués qu'après délivrance d'un " permis d'intervention " et éventuellement d'un " permis de feu " et en respectant une consigne particulière. Ces permis sont délivrés après analyse des risques liés aux travaux et définition des mesures appropriées.

Le " permis d'intervention " et éventuellement le " permis de feu " et la consigne particulière sont établis et visés par l'exploitant ou par une personne qu'il aura nommément désignée. Lorsque les travaux sont effectués par une entreprise extérieure, le " permis d'intervention " et éventuellement le " permis de feu " et la consigne particulière relative à la sécurité de l'installation sont signés par l'exploitant et l'entreprise extérieure ou les personnes qu'ils auront nommément désignées.

Après la fin des travaux et avant la reprise de l'activité en configuration standard du stockage, une vérification des installations est effectuée par l'exploitant ou son représentant ou le représentant de l'éventuelle entreprise extérieure.

2.4.5. Consignes d'exploitation

Sans préjudice des dispositions du code du travail, des consignes sont établies, tenues à jour et affichées dans les lieux fréquentés par le personnel.

Ces consignes indiquent notamment :

- l'interdiction de fumer ;
- l'interdiction de tout brûlage à l'air libre ;
- l'interdiction d'apporter du feu sous une forme quelconque à proximité du stockage ;
- l'obligation du " permis d'intervention " ou du " permis de feu " ;
- les précautions à prendre pour l'emploi et le stockage de produits incompatibles ;
- les procédures d'arrêt d'urgence et de mise en sécurité de l'installation (électricité, ventilation, climatisation, chauffage, fermeture des portes coupe-feu, obturation des écoulements d'égouts notamment) ;
- les mesures à prendre en cas de fuite sur un récipient ou une tuyauterie contenant des substances dangereuses ;
- les modalités de mise en œuvre des dispositifs d'isolement du réseau de collecte, prévues au point 2.2.12 ;
- les moyens d'extinction à utiliser en cas d'incendie ;
- la procédure d'alerte avec les numéros de téléphone du responsable d'intervention de l'établissement, des services d'incendie et de secours ;
- l'obligation d'informer l'inspection des installations classées en cas d'accident.

2.4.6. Vérification périodique et maintenance des équipements

L'exploitant s'assure de la vérification périodique et de la maintenance des matériels de sécurité et de lutte contre l'incendie mis en place (exutoires, systèmes de détection et d'extinction, portes coupe-feu, colonne sèche par exemple) ainsi que des éventuelles installations électriques et de chauffage, conformément aux référentiels en vigueur.

2.4.7. Brûlage

L'apport de feu, sous une forme quelconque, à proximité du stockage est interdit, à l'exception de travaux réalisés conformément au point 2.4.4 de la présente annexe.

2.4.8. Surveillance du stockage

En dehors des heures d'exploitation du stockage, une surveillance de ce stockage, par gardiennage ou télésurveillance, est mise en place en permanence, notamment afin de transmettre l'alerte aux services d'incendie et de secours, d'assurer leur accueil sur place et de leur permettre l'accès à tous les lieux.

3. Eau

3.1. Plan des réseaux

Les différentes canalisations accessibles sont repérées conformément aux règles en vigueur.

Un schéma de tous les réseaux et un plan des égouts sont établis par l'exploitant, régulièrement mis à jour, notamment après chaque modification notable, et datés.

Le plan des réseaux d'alimentation et de collecte fait notamment apparaître :

- l'origine et la distribution de l'eau d'alimentation ;
- les dispositifs de protection de l'alimentation (bac de disconnexion, implantation des disconnecteurs ou tout autre dispositif permettant un isolement avec la distribution alimentaire, etc.) ;
- les secteurs collectés et les réseaux associés ;
- les ouvrages de toutes sortes (vannes, compteurs, etc.) ;
- les ouvrages d'épuration interne avec leurs points de contrôle et les points de rejet de toute nature (interne ou au milieu).

3.2. Entretien et surveillance

Les réseaux de collecte des effluents sont conçus et aménagés de manière à être curables, étanches et à résister dans le temps aux actions physiques et chimiques des effluents ou produits susceptibles d'y transiter. L'exploitant s'assure par des contrôles appropriés et préventifs de leur bon état et de leur étanchéité.

Par ailleurs, un ou plusieurs réservoirs de coupure ou bacs de disconnexion ou tout autre équipement présentant des garanties équivalentes sont installés afin d'isoler les réseaux d'eaux industrielles et pour éviter des retours de produits non compatibles avec la potabilité de l'eau dans les réseaux d'eau publique ou dans les nappes souterraines.

Le bon fonctionnement de ces équipements fait l'objet de vérifications au moins annuelles.

3.3. Caractéristiques générales de l'ensemble des rejets

Les effluents rejetés sont exempts :

- de matières flottantes ;
- de produits susceptibles de dégager, en égout ou dans le milieu naturel, directement ou indirectement, des gaz ou vapeurs toxiques, inflammables ou odorantes ;
- de tout produit susceptible de nuire à la conservation des ouvrages, ainsi que des matières déposables ou précipitables qui, directement ou indirectement, sont susceptibles d'entraver le bon fonctionnement des ouvrages.

3.4. Eaux pluviales

Les eaux pluviales non souillées ne présentant pas une altération de leur qualité d'origine sont évacuées par un réseau spécifique.

Les eaux pluviales susceptibles d'être polluées, notamment par ruissellement sur les voies de circulation, aires de stationnement, de chargement et déchargement, aires de stockage et autres surfaces imperméables, sont collectées par un réseau spécifique et traitées par un ou plusieurs dispositifs séparateurs d'hydrocarbures correctement dimensionnés ou tout autre dispositif d'effet équivalent. Le bon fonctionnement de ces équipements fait l'objet de vérifications au moins annuelles.

Les eaux pluviales susvisées rejetées respectent les conditions suivantes :

- pH compris entre 5,5 et 8,5 ;
- la couleur de l'effluent ne provoque pas de coloration persistante du milieu récepteur ;
- l'effluent ne dégage aucune odeur ;
- teneur en matières en suspension inférieure à 100 mg/l ;
- teneur en hydrocarbures inférieure à 10 mg/l ;
- teneur chimique en oxygène sur effluent non décanté (DCO) inférieure à 300 mg/l ;
- teneur biochimique en oxygène sur effluent non décanté (DBO5) inférieure à 100 mg/l.

Lorsque le ruissellement sur l'ensemble des surfaces (toitures, aires de parking, etc.) de l'entrepôt, en cas de pluie correspondant au maximal décennal de précipitations, est susceptible de générer un débit à la sortie des ouvrages de traitement de ces eaux supérieur à 10 % du QMNAS du milieu récepteur, l'exploitant met en place un ouvrage de collecte afin de respecter, en cas de précipitations décennales, un débit inférieur à 10 % de ce QMNAS.

En cas de rejet dans un ouvrage collectif de collecte, le débit maximal et les valeurs limites de rejet sont fixés par convention entre l'exploitant et le gestionnaire de l'ouvrage de collecte.

3.5. Eaux domestiques

Les eaux domestiques sont collectées de manière séparative.

Elles sont traitées et évacuées conformément aux règlements en vigueur sur la commune d'implantation du site.

4. Déchets

4.1. Généralités

L'exploitant prend toutes les dispositions nécessaires dans la conception et l'exploitation de ses installations pour assurer une bonne gestion des déchets de son entreprise, notamment :

- limiter à la source la quantité et la toxicité de ses déchets en adoptant des technologies propres ;
- trier, recycler, valoriser ses sous-produits de fabrication ;
- s'assurer du traitement ou du prétraitement de ses déchets, notamment par voie physico-chimique, biologique ou thermique ;
- s'assurer, pour les déchets ultimes dont le volume doit être strictement limité, d'un stockage dans les meilleures conditions possibles.

4.2. Stockage des déchets

Les déchets et résidus produits sont stockés, avant leur revalorisation ou leur élimination, dans des conditions ne présentant pas de risques de pollution (prévention d'un lessivage par les eaux météoriques, d'une pollution des eaux superficielles et souterraines, des envols et des odeurs) pour les populations avoisinantes et l'environnement.

Les stockages temporaires, avant recyclage ou élimination des déchets spéciaux, sont réalisés sur des cuvettes de rétention étanches et si possible protégées des eaux météoriques.

4.3. Elimination des déchets

Les déchets qui ne peuvent pas être valorisés sont éliminés dans des installations réglementées conformément au code de l'environnement. L'exploitant est en mesure d'en justifier l'élimination sur demande de l'inspection des installations classées. Il met en place un registre caractérisant et quantifiant tous les déchets dangereux générés par ses activités.

Tout brûlage à l'air libre est interdit.

5. Bruit et vibrations

5.1. Valeurs limites de bruit

Au sens du présent arrêté, on appelle :

- émergence : la différence entre les niveaux de pression continus équivalents pondérés A du bruit ambiant (installation en fonctionnement) et du bruit résiduel (en l'absence du bruit généré par l'installation) ;
- zones à émergence réglementée :
 - l'intérieur des immeubles habités ou occupés par des tiers, existant à la date du dépôt de dossier d'enregistrement, et leurs parties extérieures éventuelles les plus proches (cour, jardin, terrasse), à l'exclusion de celles des Immeubles Implantés dans les zones destinées à recevoir des activités artisanales ou industrielles ;
 - les zones constructibles définies par des documents d'urbanisme opposables aux tiers et publiés à la date du dépôt de dossier d'enregistrement ;
 - l'intérieur des Immeubles habités ou occupés par des tiers qui ont été implantés après la date du dépôt de dossier d'enregistrement dans les zones constructibles définies ci-dessus, et leurs parties extérieures éventuelles les plus proches (cour, jardin, terrasse), à l'exclusion de celles des immeubles implantés dans les zones destinées à recevoir des activités artisanales ou industrielles.

Les émissions sonores de l'installation ne sont pas à l'origine, dans les zones à émergence réglementée, d'une émergence supérieure aux valeurs admissibles définies dans le tableau suivant :

NIVEAU DE BRUIT AMBIANT existant dans les zones à émergence réglementée (incluant le bruit de l'installation)	ÉMERGENCE ADMISSIBLE pour la période allant de 7 heures à 22 heures, sauf dimanches et jours fériés	ÉMERGENCE ADMISSIBLE pour la période allant de 22 heures à 7 heures, ainsi que les dimanches et jours fériés
Supérieur à 35 et inférieur ou égal à 45 dB (A)	6 dB (A)	4 dB (A)
Supérieur à 45 dB (A)	5 dB (A)	3 dB (A)

De plus, le niveau de bruit en limite de propriété de l'installation ne dépasse pas, lorsqu'elle est en fonctionnement, 70 dB (A) pour la période de jour et 60 dB (A) pour la période de nuit, sauf si le bruit résiduel pour la période considérée est supérieur à cette limite.

Dans le cas où le bruit particulier de l'établissement est à tonalité marquée au sens du point 1.9 de l'annexe de l'arrêté du 23 janvier 1997 susvisé, de manière établie ou cyclique, sa durée d'apparition n'exède pas 30 % de la durée de fonctionnement de l'établissement dans chacune des périodes diurne ou nocturne définies dans le tableau ci-dessus.

5.2. Véhicules. - Engins de chantier

Les véhicules de transport, les matériels de manutention et les engins de chantier utilisés à l'intérieur de l'installation sont conformes aux dispositions en vigueur en matière de limitation de leurs émissions sonores.

L'usage de tous appareils de communication par voie acoustique (sirènes, avertisseurs, haut-parleurs, etc.), gênant pour le voisinage, est interdit, sauf si leur emploi est exceptionnel et réservé à la prévention et au signalement d'incidents graves ou d'accidents.

5.3. Vibrations

Les vibrations émises sont conformes aux dispositions fixées à l'annexe III.

5.4. Surveillance par l'exploitant des émissions sonores

L'exploitant met en place une surveillance des émissions sonores de l'installation permettant d'estimer la valeur de l'émergence générée dans les zones à émergence réglementée. Les mesures sont effectuées selon la méthode définie en annexe de l'arrêté du 23 janvier 1997 susvisé. Ces mesures sont effectuées dans des conditions représentatives du fonctionnement de l'installation sur une durée d'une demi-heure au moins.

Une mesure du niveau de bruit et de l'émergence est effectuée dans les trois mois suivant la mise en service de l'installation, puis au moins tous les trois ans par une personne ou un organisme qualifié.

6. Mise en sécurité et remise en état en fin d'exploitation

L'exploitant met en sécurité et remet en état le site de sorte qu'il ne s'y manifeste plus aucun danger et inconvénient. En particulier :

- tous les produits dangereux ainsi que tous les déchets sont valorisés ou évacués vers des installations dûment autorisées ;
- les cuves et les canalisations ayant contenu des produits susceptibles de polluer les eaux ou de provoquer un incendie ou une explosion sont vidées, nettoyées, dégazées et, le cas échéant, décontaminées. Elles sont, si possible, enlevées, sinon elles sont

neutralisées par remplissage avec un solide inerte. Le produit utilisé pour la neutralisation recouvre toute la surface de la paroi interne et possède une résistance à terme suffisante pour empêcher l'affaissement du sol en surface.

Annexe II : Dispositions applicables aux installations existantes

Les dispositions de l'annexe I sont applicables aux installations existantes autorisées dont la demande d'autorisation a été présentée avant le 1er juillet 2003 selon le calendrier suivant :

QUATRE MOIS après la parution du présent arrêté au Journal officiel	DIX-HUIT MOIS après la parution du présent arrêté au Journal officiel
<p>1. Dispositions générales.</p> <p>2.2.1. Accessibilité au site - dernier alinéa uniquement.</p> <p>2.2.10. Moyens de lutte contre l'incendie (alinéa 6 et dernier alinéa).</p> <p>2.2.11. Cuvettes de rétention.</p> <p>2.2.14. Protection contre la foudre.</p> <p>2.3. Recensement des potentiels de danger.</p> <p>2.4.3. Propreté de l'installation.</p> <p>2.4.4. Travaux.</p> <p>2.4.5. Consignes d'exploitation.</p>	<p>2.4.2. Matières dangereuses.</p> <p>2.4.6. Surveillance du stockage.</p> <p>3.1. Plan des réseaux.</p> <p>3.4. Eaux pluviales - alinéas 3 à 10.</p>
<p>2.4.6. Vérification périodique et maintenance des équipements.</p> <p>2.4.7. Brûlage.</p> <p>3.3. Caractéristiques générales de l'ensemble des rejets.</p> <p>3.5. Eaux domestiques (alinéa 2).</p> <p>4. Déchets.</p> <p>5. Bruit et vibrations.</p> <p>6. Remise en état en fin d'exploitation.</p>	

Les dispositions de l'annexe I sont applicables aux installations existantes autorisées dont la demande d'autorisation a été présentée entre le 1er juillet 2003 et la date de publication du présent arrêté selon le calendrier suivant :

QUATRE MOIS après la parution du présent arrêté au Journal officiel	DIX-HUIT MOIS après la parution du présent arrêté au Journal officiel
<p>2. Dispositions générales.</p> <p>2.2.1. Accessibilité au site - dernier alinéa uniquement.</p> <p>2.2.10. Moyens de lutte contre l'incendie (alinéa 6 et dernier alinéa).</p> <p>2.2.11. Cuvettes de rétention.</p> <p>2.2.12. Rétention des aires et locaux de travail et isolement du réseau de collecte.</p> <p>2.2.13. Installations électriques, éclairage et chauffage à l'exception de l'alinéa 3.</p> <p>2.2.14. Protection contre la foudre.</p> <p>2.2.15. Chauffage et local de charge de batteries.</p> <p>2.3. Recensement des potentiels de danger.</p> <p>2.4. Exploitation.</p> <p>3.3. Caractéristiques générales de l'ensemble des rejets.</p> <p>3.5. Eaux domestiques (alinéa 2).</p> <p>4. Déchets.</p> <p>5. Bruit et vibrations.</p> <p>6. Remise en état en fin d'exploitation.</p>	<p>3.1. Plan des réseaux.</p> <p>3.4. Eaux pluviales - alinéas 3 à 10.</p>

Les dispositions ne figurant pas dans les tableaux ci-dessus ne sont pas applicables aux installations existantes.

Annexe III : Règles techniques applicables aux vibrations

L'installation est construite, équipée et exploitée afin que son fonctionnement ne soit pas à l'origine de vibrations dans les constructions avoisinantes susceptibles de compromettre la santé ou la sécurité du voisinage ou de constituer une nuisance pour celui-ci.

La vitesse particulière des vibrations émises, mesurée selon la méthode définie dans la présente annexe, ne doit pas dépasser les valeurs définies ci-après.

1. Valeurs limites de la vitesse particulière

1.1. Sources continues ou assimilées

Sont considérées comme sources continues ou assimilées :

- toutes les machines émettant des vibrations de manière continue ;
- les sources émettant des impulsions à intervalles assez courts sans limitation du nombre d'émissions.

Les valeurs limites applicables à chacune des trois composantes du mouvement vibratoire sont les suivantes :

FREQUENCES	4 Hz - 8 Hz	8 Hz - 30 Hz	30 Hz - 100 Hz
Constructions résistantes.	5 mm/s	6 mm/s	8 mm/s
Constructions sensibles.	3 mm/s	5 mm/s	6 mm/s
Constructions très sensibles.	2 mm/s	3 mm/s	4 mm/s

1.2. Sources impulsionnelles à impulsions répétées

Sont considérées comme sources impulsionnelles à impulsions répétées toutes les sources émettant, en nombre limité, des impulsions à intervalles assez courts mais supérieurs à 1 s et dont la durée d'émissions est inférieure à 500 ms

Les valeurs limites applicables à chacune des trois composantes du mouvement vibratoire sont les suivantes :

FREQUENCES	4 Hz - 8 Hz	8 Hz - 30 Hz	30 Hz - 100 Hz
Constructions résistantes.	8 mm/s	12 mm/s	15 mm/s
Constructions sensibles.	6 mm/s	9 mm/s	12 mm/s
Constructions très sensibles.	4 mm/s	6 mm/s	9 mm/s

Quelle que soit la nature de la source, lorsque les fréquences correspondant aux vitesses particulières couramment observées pendant la période de mesure s'approchent de 0,5 Hz des fréquences de 8, 30 et 100 Hz, la valeur limite à retenir est celle correspondant à la bande-fréquence immédiatement inférieure. Si les vibrations comportent des fréquences en dehors de l'intervalle 4-100 Hz, il convient de faire appel à un organisme qualifié agréé par le ministre chargé de l'environnement.

2. Classification des constructions

Pour l'application des limites de vitesses particulières, les constructions sont classées en trois catégories suivant leur niveau de résistance :

- constructions résistantes : les constructions des classes 1 à 4 définies par la circulaire n° 23 du 23 juillet 1986 relative aux vibrations mécaniques émises dans l'environnement par les installations classées pour la protection de l'environnement ;
- constructions sensibles : les constructions des classes 5 à 8 définies par la circulaire n° 23 du 23 juillet 1986.
- constructions très sensibles : les constructions des classes 9 à 13 définies par la circulaire n° 23 du 23 juillet 1986.

Les constructions suivantes sont exclues de cette classification :

- les réacteurs nucléaires et leurs installations annexes ;
- les installations liées à la sûreté générale, sauf les constructions qui les contiennent ;
- les barrages, les ponts ;
- les châteaux d'eau ;
- les installations de transport à grande distance de gaz ou de liquides autres que l'eau ainsi que les canalisations d'eau sous pression de diamètre supérieur à un mètre ;
- les réservoirs de stockage de gaz, d'hydrocarbures liquides ou de céréales ;
- les tunnels ferroviaires ou routiers et autres ouvrages souterrains d'importance analogue ;
- les ouvrages portuaires tels que digues, quais, et les ouvrages se situant en mer, notamment les plates-formes de forage, pour lesquelles l'étude des effets des vibrations doit être confiée à un organisme qualifié. Le choix de cet organisme doit être approuvé par l'inspection des installations classées.

3. Méthode de mesure

3.1. Eléments de base

Le mouvement en un point donné d'une construction est enregistré dans trois directions rectangulaires dont une verticale, les deux autres directions étant définies par rapport aux axes horizontaux de l'ouvrage étudié sans tenir compte de l'azimut.


Les capteurs sont placés sur l'élément principal de la construction (appui de fenêtre d'un mur porteur, point d'appui sur l'ossature métallique ou en béton dans le cas d'une construction moderne).

3.2. Appareillage de mesure

La chaîne de mesure à utiliser doit permettre l'enregistrement, en fonction du temps, de la vitesse particulière dans la bande de fréquence allant de 4 Hz à 150 Hz pour les amplitudes de cette vitesse comprises entre 0,1 mm/s et 50 mm/s. La dynamique de la chaîne doit être au moins égale à 54 dB.

3.3. Précautions opératoires

Les capteurs doivent être complètement solidaires de leur support. Il faut veiller à ne pas installer les capteurs sur les revêtements (zinc, plâtre, carrelage...) qui peuvent agir comme filtres de vibrations ou provoquer des vibrations parasites si ces revêtements ne sont pas bien solidaires de l'élément principal de la construction. Il convient d'effectuer, si faire se peut, une mesure des agitations existantes, en dehors du fonctionnement de la source.

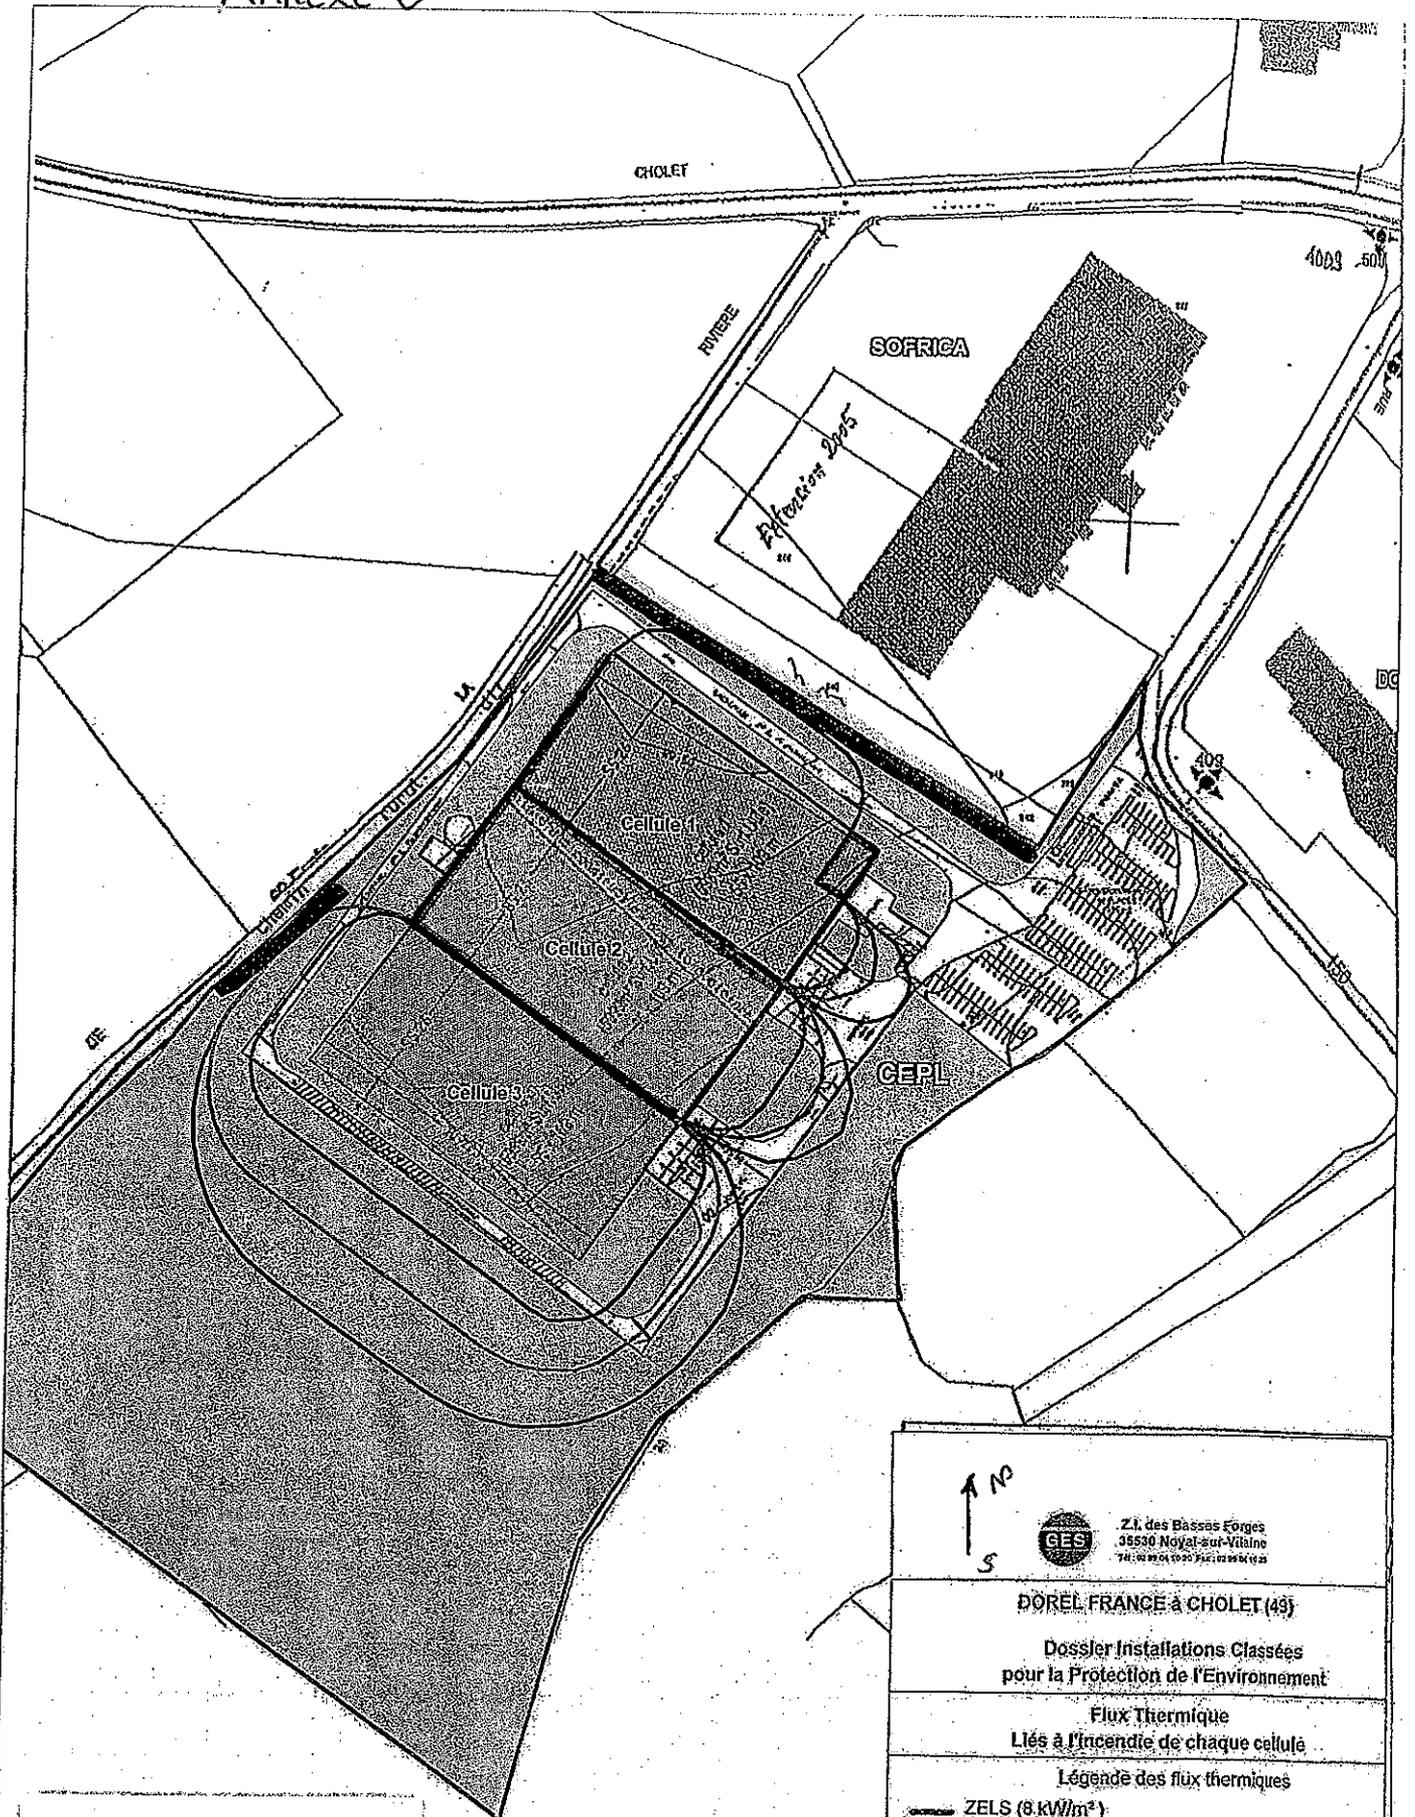


Z.I. des Basses Forges
 35530 Noyat-sous-Vilaine
 Tél. 02 41 01 19 20 Fax 02 41 01 19 21

DOREL FRANCE à CHOLET (49)

**Dossier Installations Classées
pour la Protection de l'Environnement**

**Flux Thermique
Liés à l'incendie de chaque cellule**

Légende des flux thermiques

-  ZELS (8 kW/m²)
-  ZEL (5 kW/m²)
-  ZEI (3 kW/m²)

Légende autres éléments

-  Limite de propriété du site
-  Murs et écran thermique
-  Merlon

Echelle : 1/2500ème

Vu pour être annexé
à l'arrêté
en date du 19 AVR. 2011
ANGERS, le 19 AVR. 2011
Le Préfet,

Pour le préfet et par délégation
l'adjoint administratif



Fabienne LEGE

Vu pour être annexé
à l'arrêté
en date du 19 AVR. 2011
ANGERS, le 19 AVR. 2011
Le Préfet,

Pour le préfet et par délégation
l'adjoint administratif


Fabienne LEGE

Arrêté du 29 mai 2000 relatif aux prescriptions générales applicables aux installations classées pour la protection de l'environnement soumises à déclaration sous la rubrique n° 2925 « accumulateurs (ateliers de charge d'）」

NOR : ATEP0090222A

(Journal officiel du 23 juin 2000)

La ministre de l'aménagement du territoire et de l'environnement,

Vu la loi n° 76-663 du 19 juillet 1976 modifiée relative aux installations classées pour la protection de l'environnement, et notamment son article 10-1 ;

Vu le décret n° 77-1133 du 21 septembre 1977 modifié pris pour l'application de la loi n° 76-663 du 19 juillet 1976 précitée ;

Vu l'avis du Conseil supérieur des installations classées,

Arrête :

Art. 1^{er}. – Les installations classées pour la protection de l'environnement soumises à déclaration sous la rubrique n° 2925 « accumulateurs (ateliers de charge d'）」, la puissance maximum de courant continu utilisable pour cette opération étant supérieure à 10 kW » sont soumises aux dispositions de l'annexe I. Les présentes dispositions s'appliquent sans préjudice des autres législations.

Art. 2. – Les dispositions de l'annexe I sont applicables :

- immédiatement aux installations déclarées postérieurement à la date de publication des annexes au présent arrêté au *Bulletin officiel* du ministère de l'aménagement du territoire et de l'environnement ;
- selon les délais mentionnés à l'annexe II, aux installations déclarées avant la date de publication des annexes au présent arrêté au *Bulletin officiel* du ministère de l'aménagement du territoire et de l'environnement.

Art. 3. – Le préfet peut, pour une installation donnée, modifier par arrêté les dispositions des annexes I et II dans les conditions prévues aux articles 11 de la loi du 19 juillet 1976 et 30 du décret du 21 septembre 1977 susvisés.

Art. 4. – Le directeur de la prévention des pollutions et des risques est chargé de l'exécution du présent arrêté, qui sera publié au *Journal officiel* de la République française.

Fait à Paris, le 29 mai 2000.

Pour la ministre et par délégation :

*Le directeur de la prévention des pollutions
et des risques, délégué aux risques majeurs,*

P. VESSERON

ANNEXE I

Annexe à l'arrêté du relatif aux prescriptions générales applicables aux installations classées pour la protection de l'environnement soumises à déclaration sous la rubrique n° 2925

1. Dispositions générales

1.0. Définitions et champ d'application :

1.01. Définitions :

« Batteries de traction ouvertes, dites non étanches » : accumulateurs servant au déplacement ou au levage d'engins électriques de manutention, dégageant des gaz (hydrogène et oxygène) lors de l'opération de recharge. L'électrolyte est sous forme liquide et ces batteries sont installées dans des coffres métalliques généralement étanches aux liquides.

« Batteries de traction à soupape, à recombinaison des gaz, dites étanches » : accumulateurs servant au déplacement ou au levage d'engins électriques de manutention, mais ne dégageant pas de gaz (hydrogène et oxygène) lors de l'opération de recharge. De plus, l'électrolyte (acide sulfurique) n'est pas sous forme libre (ex : acide gélifié) et ces batteries sont installées dans des coffres métalliques généralement étanches aux liquides.

« Batteries stationnaires ouvertes, dites non étanches » : accumulateurs servant à l'alimentation de secours (éclairage, informatique, télécommunications) dégageant des gaz (hydrogène et oxygène) lors de l'opération de recharge. Ces batteries sont fixes et généralement installées sur des étagères ou dans des armoires.

« Batteries stationnaires à soupape, à recombinaison de gaz, dites étanches » : accumulateurs servant à l'alimentation de secours (éclairage, informatique, télécommunications), mais ne dégageant pas de gaz (hydrogène et oxygène) lors de l'opération de recharge. Ces batteries sont fixes et généralement installées sur des étagères ou dans des armoires.

1.0.2. Champ d'application :

a) Les articles 1.1, 1.2, 1.3, 1.4, 1.5, 1.6, 1.7, 2.2, 2.4.1, 2.4.2, 2.5, 2.7, 3.1, 3.4, 3.6, 4.2, 5.7, 7.5, 9.1. s'appliquent aux ateliers de charge des batteries industrielles ainsi qu'aux ateliers de charge de batteries de véhicules électriques (lors de l'opération de charge dite normale).

b) Les articles 2.1., 2.6., 2.8., 2.9., 3.2., 4.1., 4.3, 4.4., 4.5., 4.6., 4.7., 4.8., 4.9., 5.1., 5.2., 5.3., 5.6., 5.8., 7.1, 7.2., 7.3., 7.4 ; 8.1., 8.2., 8.3., 9.2. ne s'appliquent qu'aux ateliers de charge de batteries industrielles.

1.1. Conformité de l'installation à la déclaration :

L'installation doit être implantée, réalisée et exploitée conformément aux plans et autres documents joints à la déclaration, sous réserve du respect des prescriptions ci-dessous.

1.2. Modifications :

Toute modification apportée par le déclarant à l'installation, à son mode d'exploitation ou à son voisinage, entraînant un changement notable des éléments du dossier de déclaration initiale, doit être portée, avant sa réalisation, à la connaissance du préfet qui peut exiger une nouvelle déclaration. (référence : art. 31 du décret du 21 septembre 1977).

1.3. Justification du respect des prescriptions de l'arrêté :

La déclaration doit préciser les mesures prises ou prévues par l'exploitant pour respecter les dispositions du présent arrêté (référence : art. 25 du décret du 21 septembre 1977).

1.4. Dossier installations classées :

L'exploitant doit établir et tenir à jour un dossier comportant les documents suivants :

- le dossier de déclaration,
- les plans tenus à jour,
- le récépissé de déclaration et les prescriptions générales,
- les arrêtés préfectoraux relatifs à l'installation concernée, pris en application de la législation relative aux installations classées pour la protection de l'environnement, s'il y en a,
- les documents prévus aux points 3.5, 3.6, 4.3, 4.7, 4.8, 5.1, 7.4 du présent arrêté.

Ce dossier doit être tenu à la disposition de l'inspection des installations classées.

1.5. Déclaration d'accident ou de pollution accidentelle :

L'exploitant d'une installation est tenu de déclarer dans meilleurs délais à l'inspection des installations classées les accidents ou incidents survenus du fait du fonctionnement de ce installation qui sont de nature à porter atteinte aux intérêts mentionnés à l'article 1^{er} de la loi du 19 juillet 1976 (référence : art. 38 du décret du 21 septembre 1977).

1.6. Changement d'exploitant :

Lorsque l'installation change d'exploitant, le nouvel exploitant ou son représentant doit en faire la déclaration au préfet dans le mois qui suit la prise en charge de l'exploitation. Cette déclaration doit mentionner, s'il s'agit d'une personne physique les nom, prénoms et domicile du nouvel exploitant et, s'il s'agit d'une personne morale, sa dénomination ou sa raison sociale, forme juridique, l'adresse de son siège social ainsi que la qualité du signataire de la déclaration (référence : art. 34 du décret du 21 septembre 1977).

1.7. Cessation d'activité :

Lorsqu'une installation cesse l'activité au titre de laquelle elle était déclarée, son exploitant doit en informer le préfet au plus tôt un mois avant l'arrêt définitif. La notification de l'exploitant indique les mesures de remise en état prévues ou réalisées (référence : art. 34-1 du décret du 21 septembre 1977).

2. Implantation - Aménagement

Le présent article s'applique au local où se situe l'installation de charge dès lors qu'il peut survenir dans celui-ci des points d'accumulation d'hydrogène.

2.1. Règles d'implantation :

L'installation doit être implantée à une distance d'au moins : m des limites de propriété.

2.2. Intégration dans le paysage :

L'exploitant prend les dispositions nécessaires pour satisfaire à l'esthétique du site. L'ensemble du site doit être maintenu en bon état de propreté (peinture, plantations, engazonnement...)

2.3. [*]

2.4. Comportement au feu des bâtiments :

2.4.1 Les locaux abritant l'installation doivent présenter les caractéristiques de réaction et de résistance au feu minimales suivantes :

- murs et planchers hauts coupe-feu de degré 2 heures ;
- couverture incombustible ;
- portes intérieures coupe-feu de degré 1/2 heure et munies d'un ferme-porte ou d'un dispositif assurant leur fermeture automatique ;
- porte donnant vers l'extérieur pare-flamme de degré 1/2 heure ;
- pour les autres matériaux : classe MO (incombustibles).

2.4.2. : Les locaux doivent être équipés en partie haute de dispositifs permettant l'évacuation des fumées et gaz de combustion dégagés en cas d'incendie (lanterneaux en toiture, ouvrants en façade ou tout autre dispositif équivalent). Les commandes d'ouverture manuelle sont placées à proximité des accès. Le système de désenfumage doit être adapté aux risques particuliers de l'installation

2.5. Accessibilité :

Le bâtiment où se situe l'installation doit être accessible pour permettre l'intervention des services d'incendie et de secours. Il est desservi, sur au moins une face, par une voie-engin ou par une voie-échelle si le plancher haut de cette installation est à une hauteur supérieure à 8 mètres par rapport à cette voie.

En cas de local fermé, une des façades est équipée d'ouvrants permettant le passage de sauveteurs équipés.

2.6. Ventilation :

Sans préjudice des dispositions du code du travail, les locaux doivent être convenablement ventilés pour éviter tout risque d'atmosphère-explosible ou nocive. Le débouché à l'atmosphère

de la ventilation doit être placé aussi loin que possible des habitations voisines. Le débit d'extraction est donné par les formules ci-après suivant les différents cas évoqués à l'article 1.0 :

* Pour les batteries dites ouvertes et les ateliers de charge de batteries :

$$Q = 0,05 n l$$

* Pour les batteries dites à recombinaison :

$$Q = 0,0025 n l$$

où :

Q = débit minimal de ventilation, en m³/h

n = nombre total d'éléments de batterie en charge simultanément

l. = Courant d'électrolyse, en A

2.7. Installations électriques :

Les installations électriques doivent être réalisées conformément au décret n° 88-1056 du 14 novembre 1988 relatif à la réglementation du travail.

2.8. Mise à la terre des équipements :

Les équipements métalliques (réservoirs, cuves, canalisations) doivent être mis à la terre conformément aux règlements et aux normes applicables, compte tenu notamment de la nature explosive ou inflammable des produits.

2.9. Rétention des aires et locaux de travail :

Le sol des aires et des locaux de stockage ou de manipulation des produits dangereux pour l'homme ou susceptibles de créer une pollution de l'eau ou du sol doit être étanche, incombustible et équipé de façon à pouvoir recueillir ou traiter, conformément au point 5.7 et au titre 7, les eaux de lavage et les produits répandus accidentellement ; pour cela un seuil surélevé par rapport au niveau du sol ou tout dispositif équivalent les sépare de l'extérieur ou d'autres aires ou locaux. Les produits recueillis sont de préférence récupérés et recyclés, en cas d'impossibilité traités conformément au point 5.7. et au titre 7.

2.10. [*]

3. Exploitation - Entretien

3.1. Surveillance de l'exploitation :

L'exploitation doit se faire sous la surveillance, directe ou indirecte, d'une personne nommément désignée par l'exploitant et ayant une connaissance de la conduite de l'installation et des dangers et inconvénients des produits utilisés ou stockés dans l'installation.

3.2. Contrôle de l'accès :

Les personnes étrangères à l'établissement ne doivent pas avoir un accès libre aux installations.

3.3. [*]

3.4. Propreté :

Les locaux doivent être maintenus propres et régulièrement nettoyés notamment de manière à éviter les amas de matières dangereuses ou polluantes et de poussières. Le matériel de nettoyage doit être adapté aux risques présentés par les produits et poussières.

3.5. [*]

3.6. Vérification périodique des installations électriques :

Toutes les installations électriques doivent être entretenues en bon état et doivent être contrôlées, après leur installation ou leur modification par une personne compétente. La périodicité, l'objet et l'étendue des vérifications des installations électriques ainsi que le contenu des rapports relatifs aux dites vérifications sont fixés par l'arrêté du 20 décembre 1988 relatif à la réglementation du travail.

4. Risques

4.1. Protection individuelle :

Sans préjudice des dispositions du code du travail, des matériels de protection individuelle, adaptés aux risques présentés par l'installation et permettant l'intervention en cas de sinistre, doivent être conservés à proximité du dépôt et du lieu d'utilisa-

tion. Ces matériels doivent être entretenus en bon état et vérifiés périodiquement. Le personnel doit être formé à l'emploi de ces matériels.

4.2. Moyens de secours contre l'incendie :

L'installation doit être dotée de moyens de secours contre l'incendie appropriés aux risques et conformes aux normes en vigueur, notamment :

- d'un ou de plusieurs appareils d'incendie (bouches, poteaux, ...) publics ou privés dont un implanté à 200 mètres au plus du risque, ou des points d'eau, bassins, citernes, etc., d'une capacité en rapport avec le risque à défendre ;
- d'extincteurs répartis à l'intérieur des locaux, sur les aires extérieures et les lieux présentant des risques spécifiques, à proximité des dégagements, bien visibles et facilement accessibles. Les agents d'extinction doivent être appropriés aux risques à combattre et compatibles avec les produits stockés ;
- d'un moyen permettant d'alerter les services d'incendie et de secours ;
- de plans des locaux facilitant l'intervention des services d'incendie et de secours.

Ces matériels doivent être maintenus en bon état et vérifiés au moins une fois par an.

4.3. Localisation des risques :

L'exploitant recense, sous sa responsabilité et avec l'aide éventuelle d'organismes spécialisés, les parties de l'installation présentant un risque spécifique pouvant avoir des conséquences directes ou indirectes sur l'environnement, la sécurité publique ou le maintien en sécurité de l'installation électrique.

Les parties d'installation présentant un risque spécifique tel qu'identifié ci-dessus sont équipées de détecteurs d'hydrogène.

4.4. Matériel électrique de sécurité :

Dans les parties de l'installation visées au point 4.3 et se référant aux atmosphères explosibles, les installations électriques doivent être réduites à ce qui est strictement nécessaire aux besoins de l'exploitation. Elles doivent être constituées de matériels utilisables dans les atmosphères explosives. Cependant, dans les parties de l'installation où les atmosphères explosives peuvent apparaître de manière épisodique avec une faible fréquence et une courte durée, les installations électriques peuvent être constituées de matériel électrique de bonne qualité industrielle qui, en service normal, n'engendrent ni arc ni étincelle, ni surface chaude susceptible de provoquer une explosion. Les canalisations ne doivent pas être une cause possible d'inflammation et doivent être convenablement protégées contre les chocs, contre la propagation des flammes et contre l'action des produits présents dans la partie de l'installation en cause.

4.5. Interdiction des feux :

Dans les parties de l'installation, visées au point 4.3, présentant des risques d'incendie ou d'explosion, il est interdit d'apporter du feu sous une forme quelconque, sauf pour la réalisation de travaux ayant fait l'objet d'un « permis de feu ». Cette interdiction doit être affichée en caractères apparents.

4.6. « Permis de travail » et/ou « permis de feu » dans les parties de l'installation visées au point 4.3 :

Dans les parties de l'installation visées au point 4.3, tous les travaux de réparation ou d'aménagement conduisant à une augmentation des risques (emploi d'une flamme ou d'une source chaude, purge des circuits...) ne peuvent être effectués qu'après délivrance d'un « permis de travail » et éventuellement d'un « permis de feu » et en respectant les règles d'une consigne particulière.

Le « permis de travail » et éventuellement le « permis de feu » et la consigne particulière doivent être établis et visés par l'exploitant ou par la personne qu'il aura nommément désignée. Lorsque les travaux sont effectués par une entreprise extérieure, le « permis de travail » et éventuellement le « permis de feu » et la consigne particulière relative à la sécurité de l'installation, doivent être cosignés par l'exploitant et l'entreprise extérieure ou les personnes qu'ils auront nommément désignées.

Après la fin des travaux et avant la reprise de l'activité, une vérification des installations doit être effectuée par l'exploitant ou son représentant.

4.7. Consignes de sécurité :

Sans préjudice des dispositions du code du travail, des consignes précisant les modalités d'application des dispositions du présent arrêté doivent être établies, tenues à jour et affichées dans les lieux fréquentés par le personnel. Ces consignes doivent notamment indiquer :

- l'interdiction d'apporter du feu sous une forme quelconque, dans les parties de l'installation visées au point 4.3.
- l'obligation du « permis de travail » pour les parties de l'installation visées au point 4.3.
- les procédures d'arrêt d'urgence et de mise en sécurité de l'installation (électricité, réseaux de fluides).
- les moyens d'extinction à utiliser en cas d'incendie,
- la procédure d'alerte avec les numéros de téléphone du responsable d'intervention de l'établissement, des services d'incendie et de secours, etc.

4.8. Consignes d'exploitation :

Les opérations comportant des manipulations dangereuses et la conduite des installations (démarrage, arrêt, fonctionnement normal, entretien...) doivent faire l'objet de consignes d'exploitation écrites. Ces consignes prévoient notamment :

- les modes opératoires,
- la fréquence de contrôle des dispositifs de sécurité et de traitement des pollutions et nuisances générées,
- les instructions de maintenance et de nettoyage ;
- le maintien de la quantité de matières nécessaire au fonctionnement de l'installation.

4.9. Seuil de concentration limite en hydrogène :

Pour les parties de l'installation équipées de détecteur d'hydrogène, le seuil de la concentration limite en hydrogène admise dans le local sera pris à 25 % de la L.I.E. (limite inférieure d'explosivité), soit 1 % d'hydrogène dans l'air. Le dépassement de ce seuil devra interrompre automatiquement l'opération de charge et déclencher une alarme.

Pour les parties de l'installation identifiées au point 4.3 non équipées de détecteur d'hydrogène, l'interruption des systèmes d'extraction d'air (hors interruption prévue en fonctionnement normal de l'installation) devra interrompre automatiquement, également, l'opération de charge et déclencher une alarme.

5. Eau

5.1. Prélèvements :

Les installations de prélèvement d'eau dans le milieu naturel doivent être munies de dispositifs de mesure totalisateurs de la quantité d'eau prélevée. Le résultat de ces mesures doit être enregistré et tenu à la disposition de l'inspecteur des installations classées.

Le raccordement à une nappe d'eau ou au réseau public de distribution d'eau potable doit être muni d'un dispositif anti-retour.

L'usage du réseau d'eau incendie est strictement réservé aux sinistres et aux exercices de secours, et aux opérations d'entretien ou de maintien hors gel de ce réseau.

5.2. Consommation :

Toutes dispositions doivent être prises pour limiter la consommation d'eau.

Les circuits de refroidissement ouverts sont interdits au-delà d'un débit de 10 m³/j.

5.3. Réseau de collecte :

Le réseau de collecte doit être de type séparatif permettant d'isoler les eaux résiduaires polluées des eaux pluviales non susceptibles d'être polluées.

Les points de rejet des eaux résiduaires doivent être en nombre aussi réduit que possible et aménagés pour permettre un prélèvement aisé d'échantillons et l'installation d'un dispositif de mesure du débit.

5.4. (1)

5.5. (1)

5.6. Interdiction des rejets en nappe :

Le rejet direct ou indirect même après épuration d'eaux résiduaires dans une nappe souterraine est interdit.

5.7. Prévention des pollutions accidentelles

Des dispositions doivent être prises pour qu'il ne puisse pas y avoir, en cas d'accident (rupture de récipient, etc.), déversement de matières dangereuses dans les égouts publics ou le milieu naturel. Leur évacuation éventuelle après un accident doit se faire dans les conditions prévues au titre 7 ci-après.

5.8. Epandage

L'épandage des eaux résiduaires, des boues et des déchets est interdit.

5.9. (1)

6. Air - odeurs

6.1. (1)

6.2. (1)

6.3. (1)

7. Déchets

7.1. Récupération - recyclage

Toutes dispositions doivent être prises pour limiter les quantités de déchets produits, notamment en effectuant toutes les opérations de valorisation possibles. Les diverses catégories de déchets doivent être collectées séparément puis valorisées ou éliminées dans des installations appropriées.

7.2. Stockage des déchets

Les déchets produits par l'installation doivent être stockés dans des conditions prévenant les risques de pollution (prévention des envols, des infiltrations dans le sol, des odeurs).

La quantité de déchets stockés sur le site ne doit pas dépasser la capacité mensuelle produite ou un lot normal d'expédition vers l'installation d'élimination.

7.3. Déchets banals

Les déchets banals (bois, papier, verre, textile, plastique, caoutchouc, etc.) et non souillés par des produits toxiques ou polluants peuvent être récupérés, valorisés ou éliminés dans les mêmes conditions que les ordures ménagères.

Les seuls modes d'élimination autorisés pour les déchets d'emballage sont la valorisation par réemploi, recyclage ou tout autre action visant à obtenir des matériaux utilisables ou de l'énergie. Cette disposition n'est pas applicable aux détenteurs de déchets d'emballage qui en produisent un volume hebdomadaire inférieur à 100 litres et qui les remettent au service de collecte et de traitement des communes (décret n° 94-609 du 13 juillet 1994).

7.4. Déchets industriels spéciaux

Les déchets industriels spéciaux et notamment les accumulateurs à électrolyte usagés doivent être éliminés dans des installations autorisées à recevoir ces déchets. L'exploitant doit être en mesure d'en justifier l'élimination ; les documents justificatifs doivent être conservés 3 ans.

7.5. Brûlage

Le brûlage des déchets à l'air libre est interdit.

8. Bruit et vibrations

8.1. Valeurs limites de bruit

Au sens du présent arrêté, on appelle :

- émergence : la différence entre les niveaux de pression continus équivalents pondérés A du bruit ambiant (installation en fonctionnement) et du bruit résiduel (en l'absence du bruit généré par l'installation) ;
- zones, à émergence réglementée :
- l'intérieur des immeubles habités ou occupés par des tiers, existant à la date de la déclaration, et leurs parties extérieures éventuelles les plus proches (cour, jardin, terrasse) ;
- les zones constructibles définies par des documents d'urbanisme opposables aux tiers et publiés à la date de la déclaration ;
- l'intérieur des immeubles habités ou occupés par des tiers qui ont été implantés après la date de la déclaration dans les zones constructibles définies ci-dessus, et leurs parties extérieures éventuelles les plus proches (cour, jardin, terrasse), à l'exclusion de celles des immeubles implantés dans les zones destinées à recevoir des activités artisanales ou industrielles.

Pour les installations existantes (déclarées avant le 1^{er} juillet 1997), la date de la déclaration est remplacée, dans la définition ci-dessus des zones à émergence réglementée, par la date du présent arrêté.

L'installation est construite, équipée et exploitée de façon telle que son fonctionnement ne puisse être à l'origine de bruits transmis par voie aérienne ou solidoienne susceptibles de compromettre la santé ou la sécurité du voisinage ou de constituer une nuisance pour celui-ci.

Les émissions sonores émises par l'installation ne doivent pas être à l'origine, dans les zones à émergence réglementée, d'une émergence supérieure aux valeurs admissibles définies dans le tableau suivant :

NIVEAU DE BRUIT ambiant existant dans les zones à émergence réglementée (incluant le bruit de l'installation)	EMERGENCE admissible pour la période allant de 7 heures à 22 heures, sauf dimanches et jours fériés	EMERGENCE admissible pour la période allant de 22 heures à 7 heures, ainsi que les dimanches et jours fériés
Supérieur à 35 et inférieur ou égal à 45 dB(A).....	6 dB(A)	4 dB(A)
Supérieur à 45 dB(A)....	5 dB(A)	3 dB(A)

De plus, le niveau de bruit en limite de propriété de l'installation ne devra pas dépasser, lorsqu'elle est en fonctionnement, 70 dB(A) pour la période de jour et 60 dB(A) pour la période de nuit, sauf si le bruit résiduel pour la période considérée est supérieur à cette limite.

Dans le cas où le bruit particulier de l'établissement est à tonalité marquée au sens du point 1.9 de l'annexe de l'arrêté du 23 janvier 1997 relatif à la limitation des bruits émis dans l'environnement par les installations classées pour la protection de l'environnement, de manière établie ou cyclique, sa durée d'apparition ne peut excéder 30 % de la durée de fonctionnement de l'établissement dans chacune des périodes diurne ou nocturne définies dans le tableau ci-dessus.

Lorsque plusieurs installations classées, soumises à déclaration au titre de rubriques différentes, sont situées au sein d'un même établissement, le niveau de bruit global émis par ces installations devra respecter les valeurs limites ci-dessus.

8.2. Véhicules, engins de chantier

Les véhicules de transport, les matériels de manutention et les engins de chantier utilisés à l'intérieur de l'installation doivent être conformes aux dispositions en vigueur en matière de limitation de leurs émissions sonores. En particulier, les engins de chantier doivent être conformes à un type homologué.

L'usage de tous appareils de communication par voie acoustique (sirènes, avertisseurs, haut-parleurs, etc.), gênant pour le voisinage, est interdit, sauf si leur emploi est exceptionnel et réservé à la prévention et au signalement d'incidents graves ou d'accidents.

8.3. Vibrations

Les règles techniques annexées à la circulaire n° 86-23 du 23 juillet 1986 sont applicables.

8.4. (1)

9. Remise en état en fin d'exploitation

9.1. Elimination des produits dangereux en fin d'exploitation

En fin d'exploitation, tous les produits dangereux ainsi que tous les déchets doivent être valorisés ou évacués vers des installations dûment autorisées.

9.2. Traitement des cuves

Les cuves ayant contenu des produits susceptibles de polluer les eaux doivent être vidées, nettoyées, dégazées et le cas échéant décontaminées. Elles sont si possible enlevées, sinon et dans le cas spécifique des cuves enterrées, elles doivent être rendues inutilisables par remplissage avec un matériau solide inerte.

(1) Un modèle a été constitué pour la rédaction des arrêtés de prescriptions générales applicables aux installations soumises à déclaration. Certaines dispositions de ce modèle, qui ne se justifient pas pour les installations visées par la rubrique n° 1455, ont été supprimées. Néanmoins, la numérotation a été conservée pour permettre une homogénéité entre les arrêtés de prescriptions générales de toutes les rubriques de la nomenclature.

ANNEXE II

ANNEXE À L'ARRÊTÉ DU 29 MAI 2000 AUX PRESCRIPTIONS GÉNÉRALES APPLICABLES AUX INSTALLATIONS CLASSÉES POUR LA PROTECTION DE L'ENVIRONNEMENT SOUMISES À DÉCLARATION SOUS LA RUBRIQUE N° 2925

Dispositions applicables aux installations existantes.

Les dispositions sont applicables aux installations existantes selon le calendrier suivant :

Au 1 ^{er} juillet 2001	Au 1 ^{er} juillet 2002
1. Dispositions générales.	2. Implantation - aménagement.
3. Exploitation-entretien.	5.1. Prélèvement d'eau.
5.6. Rejet en nappe.	5.2. Consommation d'eau.
5.7. Prévention des pollutions accidentelles.	5.3. Réseau de collecte.
5.8. Épandage.	
7. Déchets.	
8. Bruit et vibrations.	
9. Remise en état.	

