

Arrêté n° 07-6446 du 28 décembre 2007

**OBJET : Installations classées pour la protection de l'environnement.
Exploitation et traitement de matériaux de carrière (en extension)
par la SARL BARDET TP sur la commune de VAAS**

LE PREFET DE LA SARTHE
Chevalier de la Légion d'Honneur

VU le Code de l'Environnement et notamment le titre 1^{er} du livre V, relatif aux installations classées pour la protection de l'environnement ;

VU la loi du 27 septembre 1941 portant réglementation des fouilles archéologiques et la loi n° 80.552 du 15 juillet 1980 relative à la protection des collectivités publiques ;

VU la loi n° 93-24 du 8 janvier 1993 sur la protection et la mise en valeur des paysages ;

VU le décret n° 99-116 du 12 février 1999 relatif à l'exercice de la police des carrières en application de l'article 107 du code minier ;

VU le décret n°80-331 du 7 mai 1980 portant règlement général des industries extractives ;

VU le décret n° 95.1039 du 18 septembre 1995 portant publication de la convention Européenne pour la protection du patrimoine archéologique ;

VU la loi n° 93.3 du 4 janvier 1993 sur les carrières ;

VU la nomenclature des installations classées pour la protection de l'environnement ;

VU l'arrêté ministériel du 22 septembre 1994 relatif aux exploitations de carrières et aux installations de premier traitement ;

VU l'arrêté préfectoral d'autorisation du 4 juillet 1994 autorisant l'exploitation d'une carrière au lieu-dit « Les Hauts », commune de VAAS ;

VU la demande présentée par la Société SARL BARDET TP dont le siège social est situé au lieu-dit « la Bénéttrie », 72 500 VAAS en vue d'obtenir l'autorisation d'exploiter en extension, une carrière de sables et graviers sur le territoire de la commune de VAAS, lieu-dit « Les Brosses » ;

VU le schéma départemental des carrières de la Sarthe approuvé le 2 décembre 1996 ;

VU les plans et documents annexés à cette demande ;

VU les résultats de l'enquête publique menée du 20 novembre au 20 décembre 2006 ;

VU l'avis du commissaire enquêteur et les avis exprimés au cours de l'instruction réglementaire ;

VU l'arrêté préfectoral de sursis à statuer du 20 août 2007 ;

VU l'avis émis par M. le Directeur Régional de l'Industrie, de la Recherche et de l'Environnement des Pays de la Loire ;

VU l'avis émis par la commission départementale des sites, des paysages et de la nature, formation spécialisée « carrières », réunie le 13 novembre 2007 ;

VU l'ensemble des pièces du dossier ;

CONSIDERANT que le projet d'arrêté a été soumis, après avis de la commission susvisée, à l'exploitant qui a fait valoir ses observations par courrier du 4 décembre 2007 ;

CONSIDERANT qu'aux termes de l'article L 512.1 du Livre V du Code de l'Environnement relatif aux installations classées pour la protection de l'environnement, l'autorisation ne peut être accordée que si les dangers ou inconvénients de l'installation peuvent être prévenus par des mesures que spécifie l'arrêté préfectoral ;

CONSIDERANT que les conditions d'aménagement et d'exploitation, telles qu'elles sont définies par le présent arrêté, permettent de prévenir les dangers et inconvénients de l'installation pour les intérêts mentionnés à l'article L 511.1 du Livre V du Code de l'Environnement, notamment pour la commodité du voisinage, pour la santé, la sécurité, la salubrité publiques et pour la protection de la nature et de l'environnement ;

CONSIDERANT que les mesures imposées à l'exploitant permettront de limiter les nuisances et que ces mesures et les moyens mis en place sont de nature à assurer la prévention des risques ;

CONSIDERANT que l'utilisation des alluvions, prélevés en moyenne terrasse et non en lit majeur, comme matériaux de remblaiement n'est pas incompatible avec le schéma départemental des carrières ;

CONSIDERANT que l'exploitation, de taille modeste, aura un faible impact sur l'environnement ;

LE demandeur entendu ;

SUR PROPOSITION de M. le Secrétaire Général de la Préfecture ;

ARRETE

TITRE I - Dispositions générales

ARTICLE 1.1

La société SARL BARDET TP dont le siège social est situé au lieu-dit « La Bénétie » 72500 VAAS est autorisée, sous réserve du strict respect des dispositions du présent arrêté et du droit des tiers, à procéder à l'exploitation des installations classées répertoriées à l'article 1-2 ci-après, concernant l'extension au lieu-dit « Les Brosses » d'une carrière située au lieudit « Les Hauts » sur le territoire de la commune de VAAS.

ARTICLE 1.2 - LISTE DES INSTALLATIONS REPERTORIEES DANS LA NOMENCLATURE DES INSTALLATIONS CLASSEES

Rubrique	Désignation de l'activité	Capacité réelle maximale	Régime (*)
2510-1	Exploitation de carrières	Surface du terrain en extension 70621 m ² dont 61214 m ² exploitables	A

(*) A : Autorisation

ARTICLE 1.3 - CARACTERISTIQUES PRINCIPALES DE L'ETABLISSEMENT

1.3.1 – caractéristiques du gisement

L'exploitant procède à l'extraction de sables et graviers sur une épaisseur comprise entre 2 m et 4,5 m. La cote minimale d'extraction sera de 48,5 m NGF.

1.3.2 – Situation de la carrière

L'extension de la carrière est située sur la commune de VAAS au lieu-dit « les Brosses », en zone Nca du PLU, La superficie totale des terrains cadastrés Section ZY n° 7pp, 8pp, est de 70 621 m². (nouveau cadastre)

1.3.3 - Durée de l'autorisation

L'autorisation de l'extension est accordée pour une durée de 15 ans à compter de la notification du présent arrêté. Les prescriptions de l'arrêté préfectoral n° 940 2104 du 4 juillet 1994 restent en vigueur jusqu'au 4 juillet 2009.

1.3.4 - Production annuelle

La production annuelle moyenne de la carrière en extension n'excède pas 35 000 tonnes de matériaux. La production maximale n'excède pas 50 000 tonnes de matériaux.

TITRE 2 – Conditions générales de l'autorisation

ARTICLE 2.1

L'autorisation d'exploitation est accordée sous réserve du droit des tiers et n'a d'effet que dans les limites des droits de propriété du bénéficiaire et des contrats de forage dont il est titulaire.

Elle est accordée sans préjudice de l'observation de toutes les réglementations applicables notamment celles relatives :

- à l'exploitation des carrières,
- aux installations classées,
- à la voirie des collectivités locales,
- au travail,
- aux diagnostics et découvertes archéologiques.

ARTICLE 2.2 - REGLEMENTATION APPLICABLE A L'ETABLISSEMENT

2.2.1 - A l'ensemble du site

Prévention de la pollution de l'eau	<ul style="list-style-type: none"> • Arrêté du 22 septembre 1994 modifié relatif aux exploitations de carrières et aux installations de premier traitement des matériaux de carrières. • Arrêté du 22 juin 1998 relatif aux réservoirs enterrés de liquides inflammables et de leurs équipements annexes.
Prévention de la pollution de l'air	<ul style="list-style-type: none"> • Arrêté du 22 septembre 1994 (cité ci-dessus) • Décret n° 98.360 du 6 mai 1998 relatif à la surveillance de la qualité de l'air et de ses effets sur la santé et sur l'environnement, aux objectifs de qualité de l'air, aux seuils d'alerte et aux valeurs limites
Gestion des déchets	<ul style="list-style-type: none"> • Décret n° 77-974 du 19 août 1977 et arrêté du 4 janvier 1985 relatifs au contrôle des déchets générateurs de nuisances • Décret n° 79-981 du 21 novembre 1979 portant réglementation de la récupération des huiles usagées • décret n° 94-609 du 13 juillet 1994 portant application du Titre IV du Livre V du Code de l'Environnement relatif à l'élimination des déchets et à la récupération des matériaux et relatif, notamment, aux déchets d'emballage dont les détenteurs ne sont pas les ménages • décret n° 97-517 du 15 mai 1997 relatif à la classification des déchets dangereux
Prévention des risques	<ul style="list-style-type: none"> • arrêté du 31 mars 1980 portant réglementation des installations électriques des installations classées susceptibles de présenter des risques d'explosion
Prévention des nuisances	<p><u>Bruit :</u></p> <ul style="list-style-type: none"> • arrêté du 23 janvier 1997 relatif aux bruits aériens émis dans l'environnement par les installations classées pour la protection de l'environnement ; • arrêté du 22 septembre 1994 (cité ci-dessus) <p><u>Vibrations :</u></p> <ul style="list-style-type: none"> • circulaire du 23 juillet 1986 relative aux vibrations mécaniques émises dans l'environnement.

2.2.2 - Autres activités

Les prescriptions de la présente autorisation s'appliquent également aux installations exploitées dans l'établissement, et qui, bien que n'étant pas visées à la nomenclature des installations classées ou étant en dessous des seuils de classement, sont de nature, compte tenu de leur connexité, à modifier les dangers ou les inconvénients présentés par les installations classées de l'établissement.

ARTICLE 2.3 - CONFORMITE AUX PLANS ET DONNEES TECHNIQUES DU DOSSIER D'AUTORISATION

Les installations doivent être conçues, aménagées et exploitées conformément aux plans et données techniques contenus dans le dossier de demande d'autorisation, dans la mesure où ils ne sont pas contraires aux dispositions du présent arrêté.

ARTICLE 2.4 - PRINCIPES GENERAUX

L'exploitant doit avoir le souci permanent de réduire la consommation d'eau, de matières premières et d'énergie, les flux de rejets polluants, les volumes et la toxicité des déchets produits, en adoptant les meilleures techniques de recyclage, récupération, régénération économiquement acceptables et compatibles avec la qualité du milieu environnant.

Il doit en particulier prendre toutes les dispositions nécessaires dans la conception, la construction, l'aménagement et l'exploitation des installations pour limiter les risques de pollution accidentelle de l'air, des eaux ou des sols.

ARTICLE 2.5 - MODIFICATION DES INSTALLATIONS

Tout projet de modification, extension ou transformation notable de ces installations doit avant réalisation, être porté à la connaissance du préfet, accompagné des éléments d'appréciation nécessaires.

Toute modification doit être mise à profit pour intégrer les principes d'exploitation rappelés ci-dessus.

ARTICLE 2.6 - BILAN DE FONCTIONNEMENT AU DEMARRAGE

L'exploitant adresse, à l'issue des six premiers mois de fonctionnement, un bilan détaillé faisant apparaître l'état des principaux paramètres et attestant du respect des prescriptions du présent arrêté.

ARTICLE 2.7 - CONTROLES

A la demande de l'inspecteur des installations classées l'exploitant doit faire effectuer, par un laboratoire agréé ou qualifié, des prélèvements et analyses des eaux résiduaires, des effluents gazeux et poussières et des déchets de l'établissement, ainsi que le contrôle de la situation acoustique ou des mesures de vibrations. Le choix du laboratoire doit être soumis à l'approbation de l'inspecteur des installations classées.

Les frais qui en résultent sont à la charge de l'exploitant.

ARTICLE 2.8 - ACCIDENTS

L'exploitant est tenu de déclarer sans délai à l'inspection des installations classées les accidents ou incidents survenus du fait du fonctionnement de ses installations.

Sous 15 jours, il précise dans un rapport les origines et causes du phénomène, ses conséquences, les mesures prises pour y pallier et celles prises pour éviter qu'il ne se reproduise.

ARTICLE 2.9 - HYGIENE ET SECURITE DU PERSONNEL

L'exploitant doit se conformer à toutes les dispositions réglementaires relatives à l'hygiène et la sécurité des travailleurs.

ARTICLE 2.10 - DOSSIER INSTALLATIONS CLASSEES

L'exploitant doit établir et tenir à jour un dossier comportant les documents suivants :

- le dossier de demande d'autorisation, et les dossiers de déclarations s'il y en a,
- les plans tenus à jour,
- les récépissés de déclaration et les prescriptions générales, s'il y en a,
- les arrêtés préfectoraux relatifs à l'installation concernée, pris en application de la législation relative aux installations classées pour la protection de l'environnement,
- les résultats des dernières mesures sur les effluents et le bruit, les rapports des visites
- les documents prévus au présent arrêté.

Ce dossier doit être tenu à la disposition de l'inspecteur des installations classées.

TITRE 3 – Règles d'aménagement

ARTICLE 3.1 – INTEGRATION DANS LE PAYSAGE

L'ensemble du site et ses abords placés sous le contrôle de l'exploitant sont maintenus en bon état de propreté. Les bâtiments et installations sont entretenus en permanence.

ARTICLE 3.2 – VOIES DE CIRCULATION ET AIRES DE STATIONNEMENT

3.2.1. Les voies de circulation internes à l'établissement sont aménagées et dimensionnées en tenant compte du nombre, du gabarit et du tonnage des véhicules appelés à y circuler.

3.2.2. Afin de faciliter, en cas de sinistre, l'intervention des secours, une voie doit permettre l'accès aux installations sur tout leur périmètre.

3.2.3. Les accès aux installations sont aménagés de façon à éviter toute perte de temps ou tout incident susceptible de nuire à la rapidité de mise en œuvre des moyens des sapeurs pompiers.

3.2.4. Les aires de stationnement internes doivent être suffisantes pour accueillir l'ensemble des véhicules, en particulier les véhicules assurant l'approvisionnement en carburant et l'évacuation des matériaux.

ARTICLE 3.3. – AMENAGEMENTS PRELIMINAIRES

3.3.1. La déclaration de début d'exploitation telle qu'elle est prévue à l'article R 512-44 du code de l'environnement est subordonnée à la réalisation des prescriptions mentionnée ci-dessous.

3.3.2. L'exploitant est tenu, avant le début de l'exploitation, de mettre en place sur chacune des voies d'accès au chantier des panneaux indiquant en caractères apparents son identité, la référence de l'autorisation, l'objet des travaux et l'adresse de la mairie où le plan de remise en état du site peut être consulté.

3.3.3. Préalablement à la mise en exploitation de la carrière, l'exploitant est tenu de placer :

- 1) Des bornes en tous les points nécessaires pour déterminer le périmètre de l'autorisation.
- 2) Des panneaux d'interdiction d'accès au site à toute personne non habilitée avec aménagement d'une clôture à défaut de merlons.

Ces bornes doivent demeurer en place jusqu'à l'achèvement des travaux d'exploitation et de remise en état du site.

3.3.4. L'accès à la voirie publique est aménagé de telle sorte qu'il ne crée pas de risque pour la sécurité publique. En particulier, le débouché sur la RD 11 sera bituminé sur 40 m environ.

3.3.5. Lorsqu'il existe un risque pour les intérêts visés à l'article L 211.1 du Livre II du Code de l'Environnement, un réseau de dérivation empêchant les eaux de ruissellement d'atteindre la zone en exploitation est mis en place à la périphérie de cette zone.

TITRE 4 - Conduite de l'exploitation

ARTICLE 4.1 – DECAPAGE DES MATERIAUX DE RECOUVREMENT

4.1.1. Le décapage des terrains est limité au besoin des travaux d'exploitation.

4.1.2. Le décapage est réalisé de manière sélective, de façon à ne pas mêler les terres végétales constituant l'horizon humifère aux stériles. L'horizon humifère et les stériles sont stockés séparément et réutilisés pour la remise en état des lieux.

4.1.3. Les découvertes de vestiges archéologiques faites fortuitement à l'occasion des travaux doivent immédiatement être signalées au Maire de la commune, lequel préviendra la Direction Régionales des Affaires Culturelles des Pays de la Loire (loi n° 2001-44 du 17 janvier 2001 modifiée relative à l'archéologie préventive).

ARTICLE 4.2 – REMISE EN ETAT

4.2.1. Conditions générales

L'exploitant est tenu de remettre en état le site affecté par son activité, compte tenu des caractéristiques essentielles du milieu environnant. La remise en état du site doit être achevée au plus tard trois mois avant l'échéance de l'autorisation, sauf dans le cas de renouvellement de l'autorisation d'exploiter.

4.2.2.1. Le comblement partiel de l'excavation tel que prévu dans le dossier de réaménagement sera réalisé à l'aide des stériles de l'exploitation. L'apport de matériaux extérieurs est autorisé sous la seule condition qu'il provienne uniquement des matériaux de déblais issus de l'activité de la société SARL BARDET TP.

L'exploitant tient à jour un plan topographique permettant de localiser les zones de remblais. Un registre des bordereaux de suivi sera tenu à jour par l'exploitant.

4.2.2.2. Après décompactage, la terre végétale, stockée en attente, sera régalée sur les terrains remblayés.

4.2.2.3 Les talus périphériques seront reprofilés de façon qu'ils n'excèdent pas une pente de 45° par rapport à l'horizontale. Le fond de l'excavation sera nivelé en pente douce.

4.2.2.4. Les travaux de remise en état devront suivre au plus près les travaux d'extraction avec un décalage maximal de 1 an.

4.2.2.5. Au moins 6 mois avant la date d'expiration de la présente autorisation, l'exploitant adressera au Préfet de la Sarthe une déclaration d'arrêt définitif de la carrière.

4.2.3. Garanties financières

La carrière devra disposer de garanties financières pour la remise en état du site, en application des articles 516-2 à R 516-5 du code de l'environnement. Les modalités portant sur ces garanties financières sont fixées en annexe au présent arrêté.

ARTICLE 4.3 – SECURITE DU PUBLIC

4.3.1. Durant les heures d'activité, l'accès à la carrière est contrôlé. En dehors des heures ouvrées, cet accès est interdit.

L'accès de toute zone dangereuse des travaux d'exploitation à ciel ouvert est interdit par une clôture efficace ou tout autre dispositif équivalent. Le danger est signalé par des pancartes placées, d'une part, sur le ou les chemins d'accès aux abords des travaux, d'autre part, à proximité des zones clôturées.

4.3.2 Les bords des excavations de la carrière sont tenus à distance horizontale d'au moins 10 mètres des limites du périmètre sur lequel porte l'autorisation ainsi que de l'emprise des éléments de la surface dont l'intégrité conditionne le respect de la sécurité et de la salubrité publiques.

De plus, l'exploitation du gisement à son niveau le plus bas est arrêtée à compter du bord supérieur de la fouille à une distance horizontale telle que la stabilité des terrains voisins ne soit pas compromise. Cette distance prend en compte la hauteur totale des excavations, la nature et l'épaisseur des différentes couches présentes sur toute cette hauteur.

ARTICLE 4.4 – REGISTRES ET PLANS

Un plan à une échelle n'excédant pas 1/2500^e doit être en permanence disponible sur la carrière. Sur ce plan sont reportés les indications suivantes :

- les limites du périmètre sur lequel porte le droit d'exploiter ainsi que de ses abords, dans un rayon de 50 mètres ;
- les bords de fouille ;
- les couches de niveau ou cotes d'altitude des points significatifs ;
- les zones remises en état ;
- la position des ouvrages visés à l'article 4.6.2. ci-dessus et, s'il y a lieu, leur périmètre de protection institué en vertu de réglementations spéciales.

Ce plan doit être mis à jour au moins une fois par an.

ARTICLE 4.5 – TRANSPORT DES MATERIAUX

Les matériaux extraits seront évacués aussitôt par camions, à partir d'une piste aménagée sur la parcelle cadastrée n°42 section ZX.

ARTICLE 4.5 – DISPOSITIONS PARTICULIERES D'EXPLOITATION

Une distance de 3 m sera respectée entre les bords de l'excavation et :

- chaque poteau électrique ;
- l'axe de la canalisation d'eau potable présente sur le site. Le déplacement de dite canalisation sera alors opérée avant poursuite de l'exploitation de la carrière.

ARTICLE 5.1 - DESCRIPTIF GENERAL

5.1.1 - Principes généraux

Toutes dispositions doivent être prises pour éviter tout déversement accidentel susceptible d'être à l'origine d'une pollution des eaux ou du sol.

L'évacuation des matières récupérées après accident doit être conforme aux prescriptions du présent arrêté.

5.1.2 - Aménagement

L'exploitant prend toutes les dispositions nécessaires dans la conception, la construction, l'aménagement et l'exploitation des installations pour limiter les risques de pollution accidentelle des eaux ou des sols.

5.1.3 - Consignes

Le bon état des matériels (réservoirs, canalisations, robinetterie,...) est vérifié périodiquement.

Des consignes de sécurité sont établies par installation et précisent notamment :

- la liste des contrôles à effectuer avant tout démarrage de l'installation ;
- les conditions de réception, de transport et de manipulation des produits dangereux et les équipements nécessaires ;
- la conduite à tenir en cas d'incident.

L'établissement dispose de réserves suffisantes de produits ou matières consommables pour assurer la protection de l'environnement (produits de neutralisation, absorbants, ...).

5.1.4 - Capacités de rétention

Tout stockage d'un liquide susceptible de créer une pollution des eaux ou des sols est associé à une capacité de rétention dont le volume est au moins égal à la plus grande des deux valeurs suivantes :

- 100 % de la capacité du plus grand réservoir
- 50 % de la capacité globale des réservoirs associés.

Cette disposition ne s'applique pas aux bassins de traitement des eaux résiduaires.

Pour le stockage de récipients de capacité unitaire inférieure ou égale à 250 litres, la capacité de rétention doit être au moins égale à :

- dans le cas de liquides inflammables, à l'exception des lubrifiants, 50 % de la capacité totale des fûts
- dans les autres cas, 20 % de la capacité totale des fûts ;
- dans tous les cas 800 litres minimum ou égale à la capacité totale lorsque celle-là est inférieure à 800 litres.

La capacité de rétention est étanche aux produits qu'elle pourrait contenir et résiste à l'action physique et chimique des fluides. Il en est de même pour son dispositif d'obturation qui est maintenu fermé.

L'étanchéité du (ou des) réservoir(s) associé(s) doit pouvoir être contrôlée à tout moment.

Les produits récupérés en cas d'accident ne peuvent être rejetés que dans des conditions conformes au présent arrêté ou sont éliminés comme les déchets.

Les réservoirs ou récipients contenant des produits incompatibles ne sont pas associés à une même rétention.

Le stockage des liquides inflammables, ainsi que des autres produits, toxiques, corrosifs ou dangereux pour l'environnement, est interdit sous le niveau du sol.

5.1.5 - Produits dangereux

L'exploitant dispose de documents à jour indiquant la nature, la quantité et les risques des produits dangereux présents dans l'installation (fiches de données de sécurité,...)

Les réservoirs sont étiquetés et équipés de manière que la nature du produit et le niveau puissent être vérifiés à tout moment.

5.1.6 - Ravitaillement et entretien des véhicules et engins

Le ravitaillement et l'entretien des véhicules et engins de chantier sont réalisés sur une aire étanche entourée par un caniveau et relié à un point bas étanche permettant la récupération totale des eaux ou des liquides résiduels. A défaut d'aire étanche, le ravitaillement et/ou l'entretien des engins est interdit sur site.

ARTICLE 5.2 - REJETS DES EFFLUENTS

5.2.1 - Principes généraux

Sont interdits tous déversements, écoulements, rejets, dépôts directs ou indirects d'effluents susceptibles d'incommoder le voisinage, de porter atteinte à la santé ou la sécurité publique ainsi qu'à la conservation de la faune et de la flore, de nuire à la conservation des constructions et réseaux d'assainissement et au bon fonctionnement des installations d'épuration, de dégager en égout directement ou indirectement des gaz ou vapeurs toxiques ou inflammables et de favoriser la manifestation d'odeurs, saveurs ou colorations anormales dans les eaux naturelles.

5.2.2 - Effluents

Les effluents éventuellement produits sur le site sont évacués comme déchet.

TITRE 6 – Prévention de la pollution de l'air

ARTICLE 6.1 - PRINCIPES GENERAUX

6.1.1 - L'émission dans l'atmosphère de fumées, buées, suies, poussières, gaz odorants, toxiques ou corrosifs, susceptibles d'incommoder le voisinage, de compromettre la santé ou la sécurité publique, de nuire à la production agricole, à la conservation des constructions et monuments ou au caractère des sites, est interdite.

Tout brûlage à l'air libre est interdit.

6.1.2 - Sans préjudice des règlements d'urbanisme, les dispositions nécessaires pour prévenir les envols de poussières et matières diverses doivent être prises

- les voies de circulation et aires de stationnement des véhicules doivent être aménagées (forme de pente, revêtement, etc...) et convenablement nettoyées ;
- les véhicules sortant de l'installation ne doivent pas être à l'origine d'envols de poussière ni entraîner de dépôt de poussière ou de boue sur les voies de circulation publiques.
- les surfaces où cela est possible doivent être engazonnées ;
- des écrans de végétation doivent être prévus.

6.1.3 - Les stockages de produits pulvérulents ou produits en vrac sont interdits.

TITRE 7 - Déchets

ARTICLE 7.1 - PRINCIPES GENERAUX

7.1.1 - L'exploitant prend toute mesure visant à :

- limiter la production et la nocivité des déchets,
- limiter leur transport en distance et en volume,
- favoriser leur recyclage ou leur valorisation.

7.1.2 - L'exploitant tient à jour un registre précisant la nature et la quantité de déchets produits, leur origine ainsi que leur destination. Les justificatifs d'élimination sont conservés pendant au moins deux ans.

7.1.3 - Les opérations d'élimination sont réalisées dans des conditions conformes au Titre IV du Livre V du Code de l'Environnement. Ces opérations ont notamment lieu dans des installations régulièrement autorisées au titre de la législation des installations classées pour la protection de l'environnement.

L'exploitant doit s'en assurer et pouvoir le justifier à tout moment.

7.1.4 - Dans l'attente de leur élimination finale, les déchets sont stockés dans des conditions assurant toute sécurité et ne présentant pas de risque de pollution (prévention des envols, des infiltrations dans le sol,...).

Les stockages de déchets liquides sont soumis aux prescriptions du titre 5 du présent arrêté.

La quantité totale de déchets stockés sur site est limitée au maximum à la quantité trimestrielle moyenne produite.

ARTICLE 7.2 - DECHETS BANALS

Les déchets banals (bois, papier et carton, verre, textile, plastique, caoutchouc,...) non souillés par des substances toxiques ou polluantes doivent être valorisés ou recyclés au maximum, à défaut éliminés dans les mêmes conditions que les ordures ménagères.

ARTICLE 7.3 - DECHETS SPECIAUX

L'exploitant tient à jour un registre, retraçant les opérations successives liées à l'élimination des déchets, et précisant :

- leur origine, leur nature et leur quantité ;
- le nom et l'adresse de l'entreprise "collecteur/transporteur" chargée de leur enlèvement et la date de cette opération ;
- le nom et l'adresse de l'entreprise "éliminateur" chargée de l'élimination finale ;
- le mode d'élimination finale.

Tous documents justificatifs (bordereaux de suivi...) seront annexés au registre ci-dessus et tenus à la disposition de l'inspection des installations classées.

TITRE 8 – Prévention des nuisances

ARTICLE 8.1 - BRUITS

8.1.1 - Principes généraux

Au sens du présent arrêté, on appelle :

- émergence : la différence entre les niveaux de pression continue équivalents pondérés A du bruit ambiant (établissement en fonctionnement) et du bruit résiduel (en l'absence du bruit produit par l'établissement)
- zones à émergence réglementée :
 - l'intérieur des immeubles habités ou occupés par des tiers, existant à la date du présent arrêté, et leurs parties extérieures éventuelles les plus proches (cour, jardin, terrasse),
 - les zones constructibles, définies par des documents d'urbanisme opposables aux tiers et publiés à la date du présent arrêté,
 - l'intérieur des immeubles habités ou occupés par des tiers qui ont été implantés après la date du présent arrêté dans les zones constructibles définies ci-dessus, et leurs parties extérieures éventuelles les plus proches (cour, jardin, terrasse) à l'exclusion de celles des immeubles implantés dans les zones destinées à recevoir des activités artisanales ou industrielles.

L'installation est construite, équipée et exploitée de façon telle que son fonctionnement ne puisse être à l'origine de bruits transmis par voie aérienne ou solidienne susceptibles de compromettre la santé ou la sécurité du voisinage ou de constituer une nuisance pour celui-ci.

8.1.2 - Valeurs limites

Dans les zones à émergence réglementées, les émissions sonores émises par l'installation ne doivent pas être à l'origine d'une émergence supérieure aux valeurs admissibles précisées dans le tableau suivant :

Niveau de bruit ambiant existant dans les zones à émergences réglementées (incluant le bruit de l'établissement)	Émergence admissible pour la période de 8 h à 18 h 30 - (exploitation interdite en dehors de cette plage d'horaire)
Supérieur à 35 dB(A) et inférieure ou égal à 45 dB(A)	6 dB(A)
Supérieur à 45 dB(A)	5 dB(A)

De plus, le niveau de bruit en limite de propriété de l'installation ne devra pas dépasser, lorsqu'elle est en fonctionnement, 70 dB(A) pour la période de jour et 60 dB(A) pour la période de nuit, sauf si le bruit résiduel pour la période considérée est supérieur à cette limite.

Dans le cas où le bruit particulier de l'établissement est à tonalité marquée au sens du point 1.9 de l'annexe de l'arrêté du 23 janvier 1997 relatif à la limitation des bruits émis dans l'environnement par les installations classées pour la protection de l'environnement, de manière établie ou cyclique, sa durée d'apparition ne peut excéder 30 pour cent de la durée de fonctionnement de l'établissement dans chacune des périodes diurnes ou nocturnes définies dans le tableau ci-dessus.

8.1.3 – Mesures de bruit

Les mesures sont effectuées selon la méthode définie en annexe de l'arrêté du 23 janvier 1997.

Ces mesures sont effectuées dans des conditions représentatives du fonctionnement de l'installation sur une durée d'une demi-heure au moins.

Une mesure du niveau de bruit et de l'émergence doit être effectuée au moins tous les trois ans par une personne ou un organisme qualifié.

8.1.4 - Véhicules, engins de chantiers, haut-parleurs

Les véhicules de transport, les matériels de manutention et les engins de chantier doivent être conformes à la réglementation en vigueur (décret n° 95-79 du 23 janvier 1995 pour les engins de chantier).

L'usage de tous appareils de communication (haut-parleurs, sirènes,...) gênants pour le voisinage est interdit, sauf dans le cas exceptionnel de signalement d'incidents graves ou d'accidents.

8.1.5 – Prescriptions particulières

Le merlon prévu au droit du lieu-dit « Rillé » sera réalisé sur une hauteur variant de 1 à 2,50 m avec une longueur de 180 m. la réalisation sera terminée avant l'exploitation de la seconde phase de l'exploitation.

ARTICLE 8.2 - VIBRATIONS

8.2.1 - Règles générales

Les règles techniques annexées à la circulaire n° 86-23 du 23 juillet 1986 relative aux vibrations mécaniques émises dans l'environnement sont applicables.

TITRE 9 - Gestion des risques d'incendie et d'explosion**ARTICLE 9.1 - PREVENTION****9.1.1 - Principes généraux**

Toutes dispositions sont prises pour éviter les risques d'incendie et d'explosion.

L'ensemble des dispositifs de lutte contre l'incendie devra être maintenu en bon état de service et régulièrement vérifié, au moins une fois par an, par du personnel compétent.

9.1.2 - Consignes

L'exploitant établit et tient à jour des consignes claires à l'attention du personnel, notamment sur le comportement en cas d'incident, l'usage de produits à risque, la mise en œuvre de feux nus.

9.1.3 - Formation

Le personnel, notamment celui appelé à intervenir en cas de sinistre, reçoit une formation afin de permettre une intervention rapide des équipes de secours et limiter l'étendue du sinistre. Des exercices périodiques de simulation sont effectués dans cet objectif.

9.1.4 - Installations électriques

Les installations sont réalisées conformément aux normes en vigueur et à l'arrêté du 31 mars 1980 dans les locaux à risque d'explosion. Les installations, notamment les prises de terre, sont périodiquement contrôlées par un organisme compétent, et maintenues en bon état. Les rapports de visite sont maintenus à la disposition de l'inspection des installations classées.

ARTICLE 9.2 - INTERVENTION EN CAS DE SINISTRE**9.2.1 - Organisation générale**

Des consignes écrites précisent les rôles et responsabilités de chacun des acteurs, les modalités de mise en œuvre des moyens d'intervention, d'évacuation du personnel, d'appel aux moyens de secours extérieurs.

Elles sont portées à la connaissance du personnel et des entreprises extérieures présentes sur le site et affichées en des lieux fréquentés.

9.2.2 - Moyens de lutte

L'installation est pourvue d'équipements de lutte contre l'incendie adaptés et conformes aux normes en vigueur.

TITRE 10 - Dispositions Administratives**ARTICLE 10.1 - VALIDITE**

La présente autorisation devient caduque si la carrière et l'installation de traitement ne sont pas ouverts dans le délai maximum de trois ans à dater de la notification du présent arrêté, ainsi que sauf cas de force majeure, l'exploitation est interrompue pendant deux années consécutives.

ARTICLE 10.2 - PUBLICITE DE L'ARRETE

10.2.1 - A la mairie de VAAS

- une copie du présent arrêté est déposée pour pouvoir y être consultée ;
- un extrait de cet arrêté énumérant notamment les motifs et les considérants principaux qui ont fondé la décision ainsi que les prescriptions auxquelles l'installation est soumise, est affiché pendant au moins un mois.

L'accomplissement de ces formalités est traduit par procès-verbal dressé par les soins du maire et transmis à la préfecture - bureau de l'environnement.

10.2.2 - Un avis est inséré par les soins du préfet et aux frais de la société, dans deux journaux locaux ou régionaux diffusés dans tout le département.

ARTICLE 10.3 - DIFFUSION

Une copie du présent arrêté est remise à l'exploitant. Ce document doit en permanence être en sa possession et pouvoir être présenté à toute réquisition.

L'extrait de cet arrêté est affiché en permanence, de façon visible dans l'établissement par l'exploitant.

ARTICLE 10.4 - RECOURS

Conformément aux dispositions de l'article L. 514-6 du titre I^{er} du livre V du code de l'environnement, la présente décision peut être déférée au tribunal administratif de Nantes. Le délai de recours est de deux mois pour le demandeur ou l'exploitant et commence à courir du jour de la notification du présent arrêté. Pour les tiers, personnes physiques ou morales, les communes intéressées, leurs groupements ou syndicats, il est de six mois à compter de l'achèvement des formalités de publicité de la déclaration du début d'exploitation transmise par l'exploitant au Préfet.

ARTICLE 10.5 - POUR APPLICATION

Le Secrétaire Général de la Préfecture de la Sarthe, le Maire de VAAS, le Directeur Régional de l'Industrie, de la Recherche et de l'Environnement à Nantes, l'Inspecteur des Installations classées au Mans, le Directeur Départemental de l'Agriculture et de la Forêt, le Directeur Départemental des Affaires Sanitaires et Sociales, le Directeur Départemental de l'Équipement, le Conservateur Régional de l'Archéologie auprès du Directeur Régional des Affaires Culturelles, le Directeur régional de l'environnement, le Chef du Service Interministériel de Défense et de Protection Civile, le Directeur Départemental des Services d'Incendie et de Secours, et le Commandant du Groupement de Gendarmerie sont chargés, chacun en ce qui le concerne, de l'exécution du présent arrêté.

LE PRÉFET,
Pour le Préfet,
Le Secrétaire Général,

François RAVIER

SARL BARDET TP
à VAAS

PRESCRIPTIONS RELATIVES AUX GARANTIES FINANCIERES

-
1. L'autorisation d'extension a une durée de 15 ans qui inclut la remise en état.
 2. La production annuelle autorisée est de 35 000 tonnes .
La quantité totale autorisée à extraire est de 50 000 tonnes.
 3. Le site de la carrière en extension porte sur une surface de 7 hectares 6 ares 21 centiares correspondant à 6 ha exploitables.
 4. L'exploitation et la remise en état sont fixées selon le schéma d'exploitation et de remise en état annexé au présent arrêté.

L'extraction de matériaux commercialisables ne doit plus être réalisée au moins six mois avant l'échéance de l'autorisation.

La remise en état est achevée au plus tard trois mois avant l'échéance de l'autorisation.
 5. La durée de l'autorisation est divisée en une période de cinq ans.

Le montant des garanties financières permettant d'assurer la remise en état de la carrière est de :
 - de 2008 à 2012 : 30 353 Euros ;
 - de 2012 à 2017 : 31 884 Euros ;
 - de 2017 à 2022 : 32 697 Euros.
 6. Aménagements préliminaires et notification de la constitution des garanties financières.

Dès que les aménagements préliminaires définis à l'article 4 de l'arrêté ministériel du 22 septembre 1994 ont été réalisés, l'exploitant adresse au Préfet une déclaration de début d'exploitation et le document établissant la constitution des garanties financières conforme au modèle fixé par l'arrêté du 1er février 1996.
 7. L'exploitant adresse au Préfet le document établissant le renouvellement des garanties financières au moins six mois avant leur échéance.
 8. Fin d'exploitation.

L'exploitant adresse au moins un an avant la date d'expiration de l'autorisation une notification et un dossier comprenant :
 - le plan à jour de l'installation (accompagné de photos) ;
 - le plan de remise en état définitif ;
 - un mémoire sur l'état du site.
L'exploitant adresse au moins six mois avant la date d'expiration de l'autorisation une notification de fin d'exploitation comprenant les mêmes éléments précités actualisés.

9. Modalités d'actualisation du montant des garanties financières.

Le montant des garanties financières est actualisé par période de cinq ans en fonction de l'indice TP01 ou sur une période inférieure lorsqu'il y a une augmentation de l'indice supérieure à 15 %. Le montant des garanties financières est dans ce cas actualisé dans les six mois suivant l'intervention de cette augmentation.

L'actualisation des garanties financières relève de l'initiative de l'exploitant.

9.1 Lorsque la quantité de matériaux extraits est inférieure à la capacité autorisée et conduit à un coût de remise en état inférieur à au moins 25 % du coût couvert par les garanties financières, l'exploitant peut demander au préfet, pour les périodes quinquennales suivantes, une modification du calendrier de l'exploitation et de la remise en état et une modification du montant des garanties financières. Cette demande est accompagnée d'un dossier et intervient au moins six mois avant le terme de la période quinquennale en cours.

10. Toute modification des conditions d'exploitation conduisant à une augmentation du montant des garanties financières doit être subordonnée à la constitution de nouvelles garanties financières.

11. L'absence de garanties financières entraîne la suspension de l'activité, après mise en œuvre des modalités prévues à l'article L 514-1 du code de l'environnement.


12. Le Préfet fait appel aux garanties financières :

- soit en cas de non-respect des prescriptions de l'arrêté préfectoral en matière de remise en état après intervention de la mesure de consignation prévue à l'article L 514-1 du code de l'environnement ;
- soit en cas de disparition juridique de l'exploitant et d'absence de remise en état conforme au présent arrêté.

13. Remise en état non conforme à l'arrêté d'autorisation.

Toute infraction aux prescriptions relatives aux conditions de remise en état constitue, après mise en demeure, un délit conformément aux dispositions de l'article L 514-11 du code de l'environnement..

ANNEXE 2 : PARCELLES CADASTREES

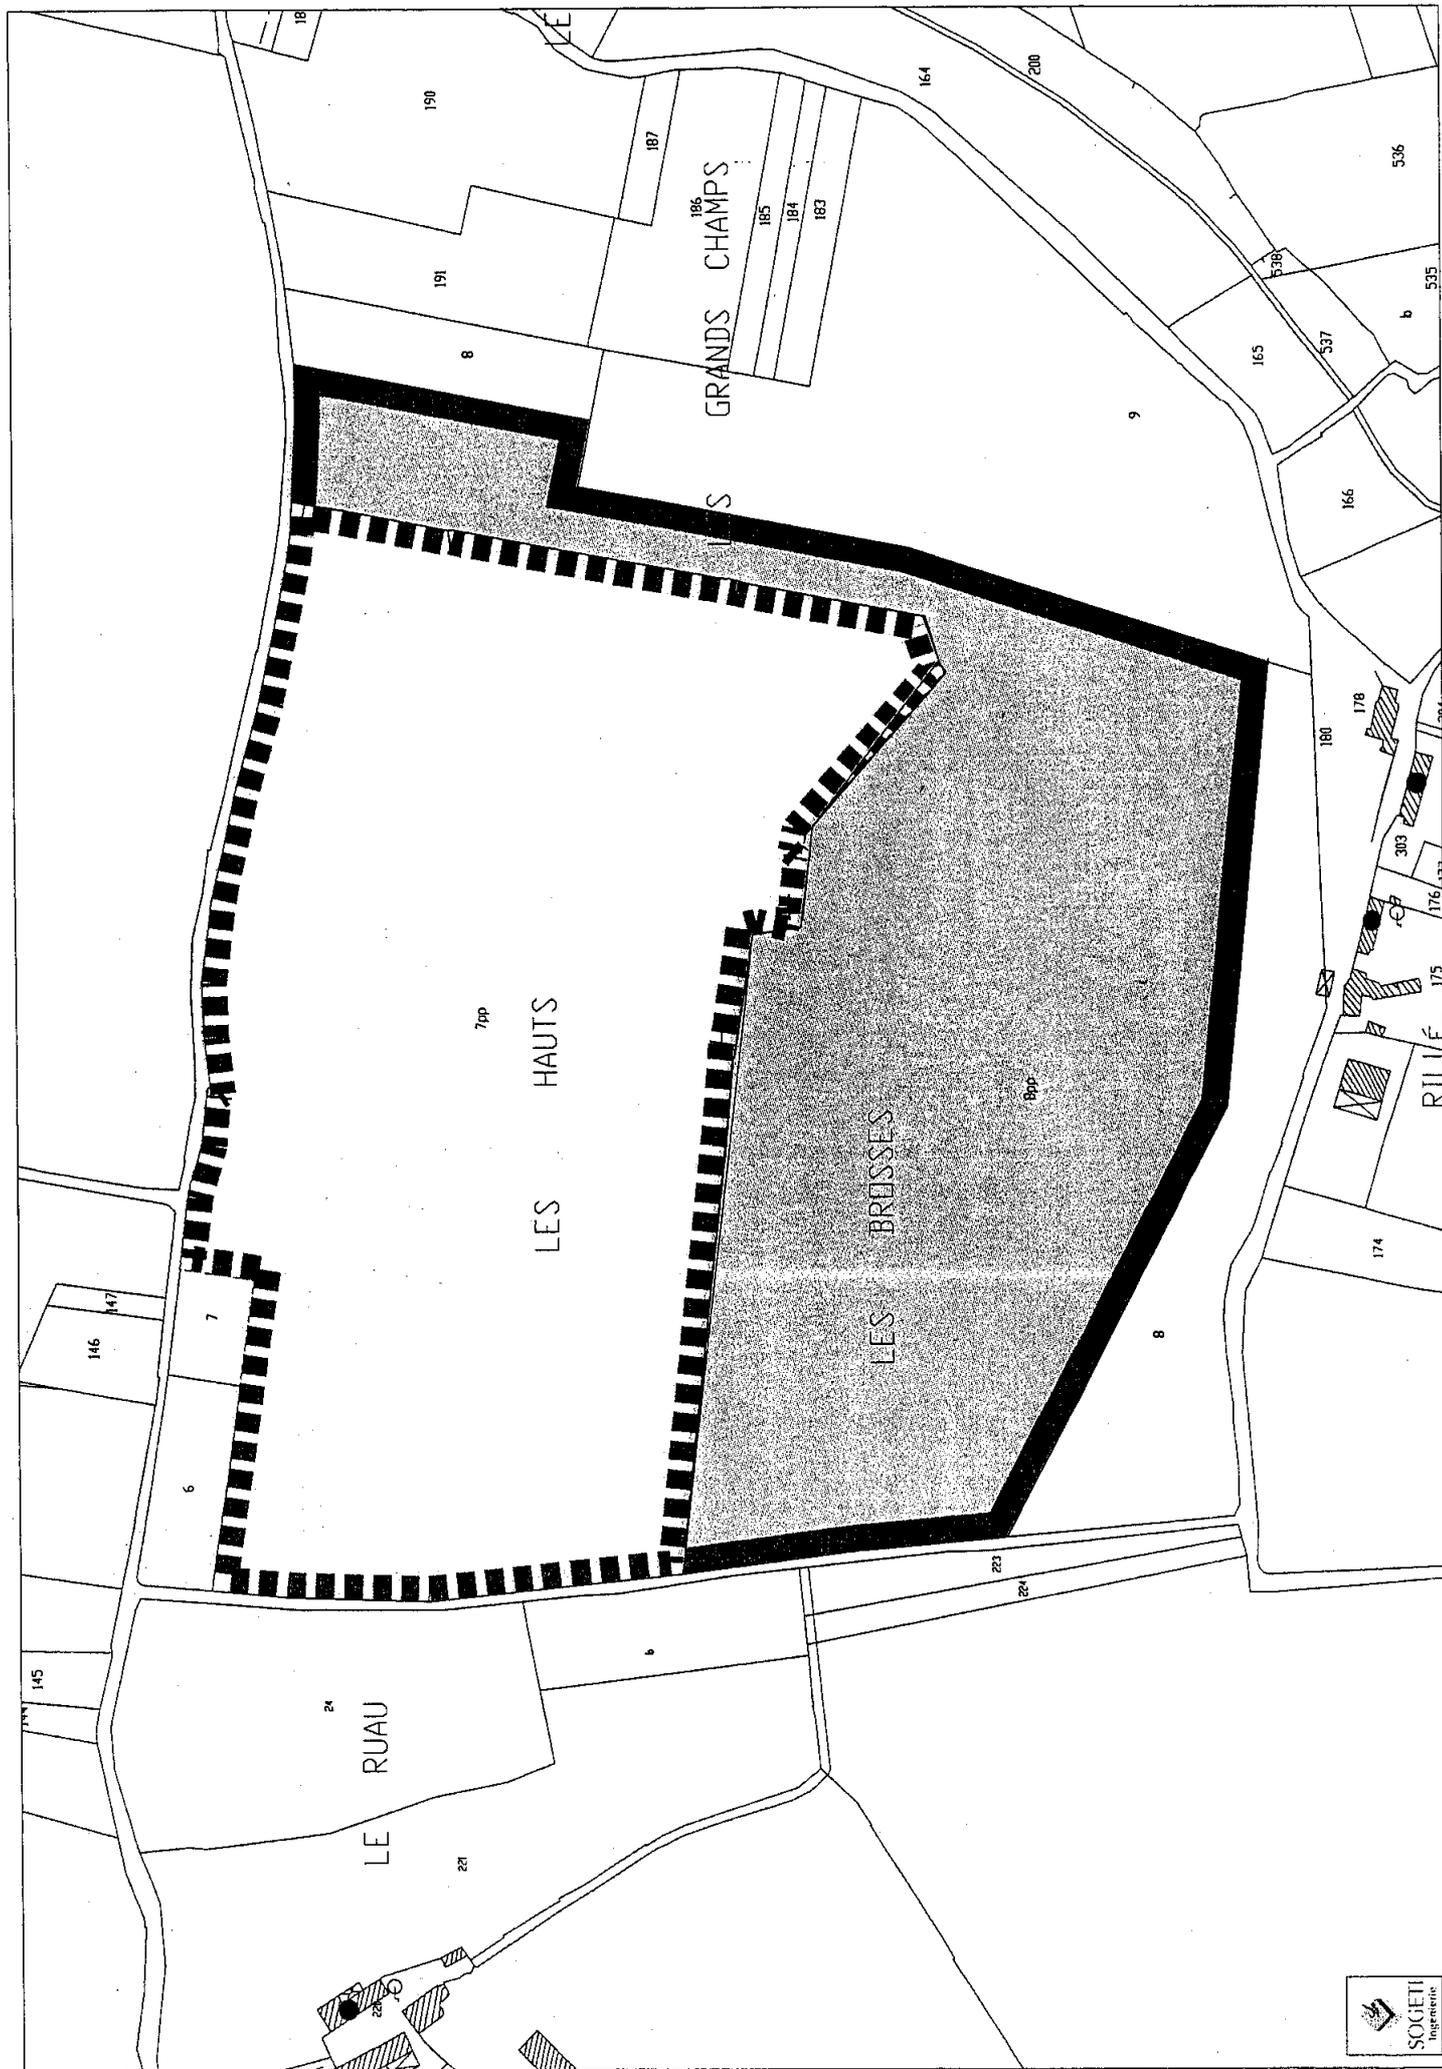

ANNEXE 3 : PLAN D'EXPLOITATION

S.A.R.L. BARDET TP
la Bénédicte
72500 VAAS

PROJET D'EXTENSION D'UNE CARRIERE
de MATERIAUX ALLUVIONNAIRES

à
VAAS (72)
Lieu-dit:
"Les Brosses"

PLAN D'EXPLOITATION

Echelle: 1/2000

Février 2006



LEGENDE


Sens de progression de l'exploitation

Périmètre d'exploitation (3 phases)


Distance de 300 mètres
des abords de l'exploitation

Parcelle concernées par
la demande d'extension d'exploitation

Circulation des camions

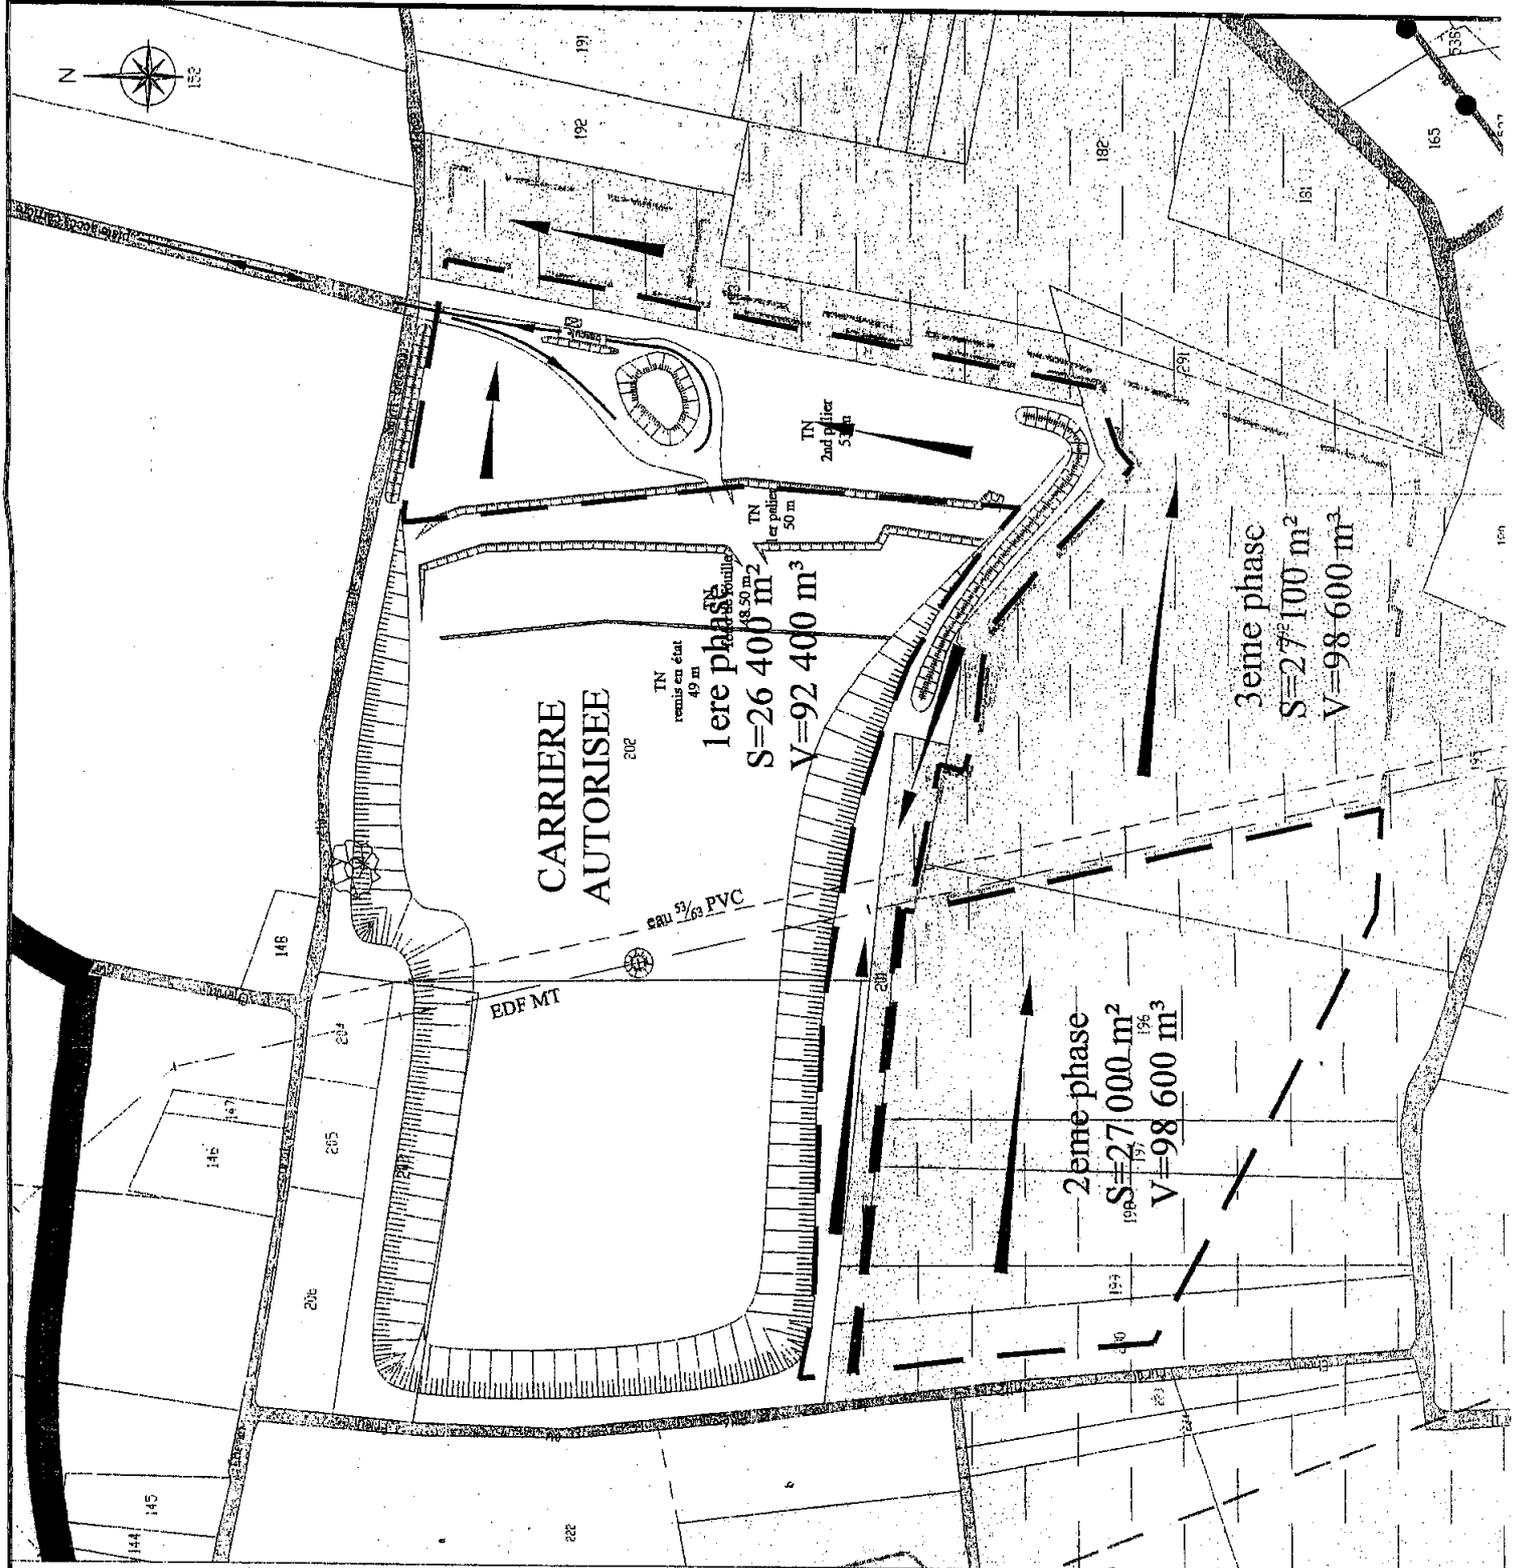

ANNEXE 4 : REMISE EN ETAT

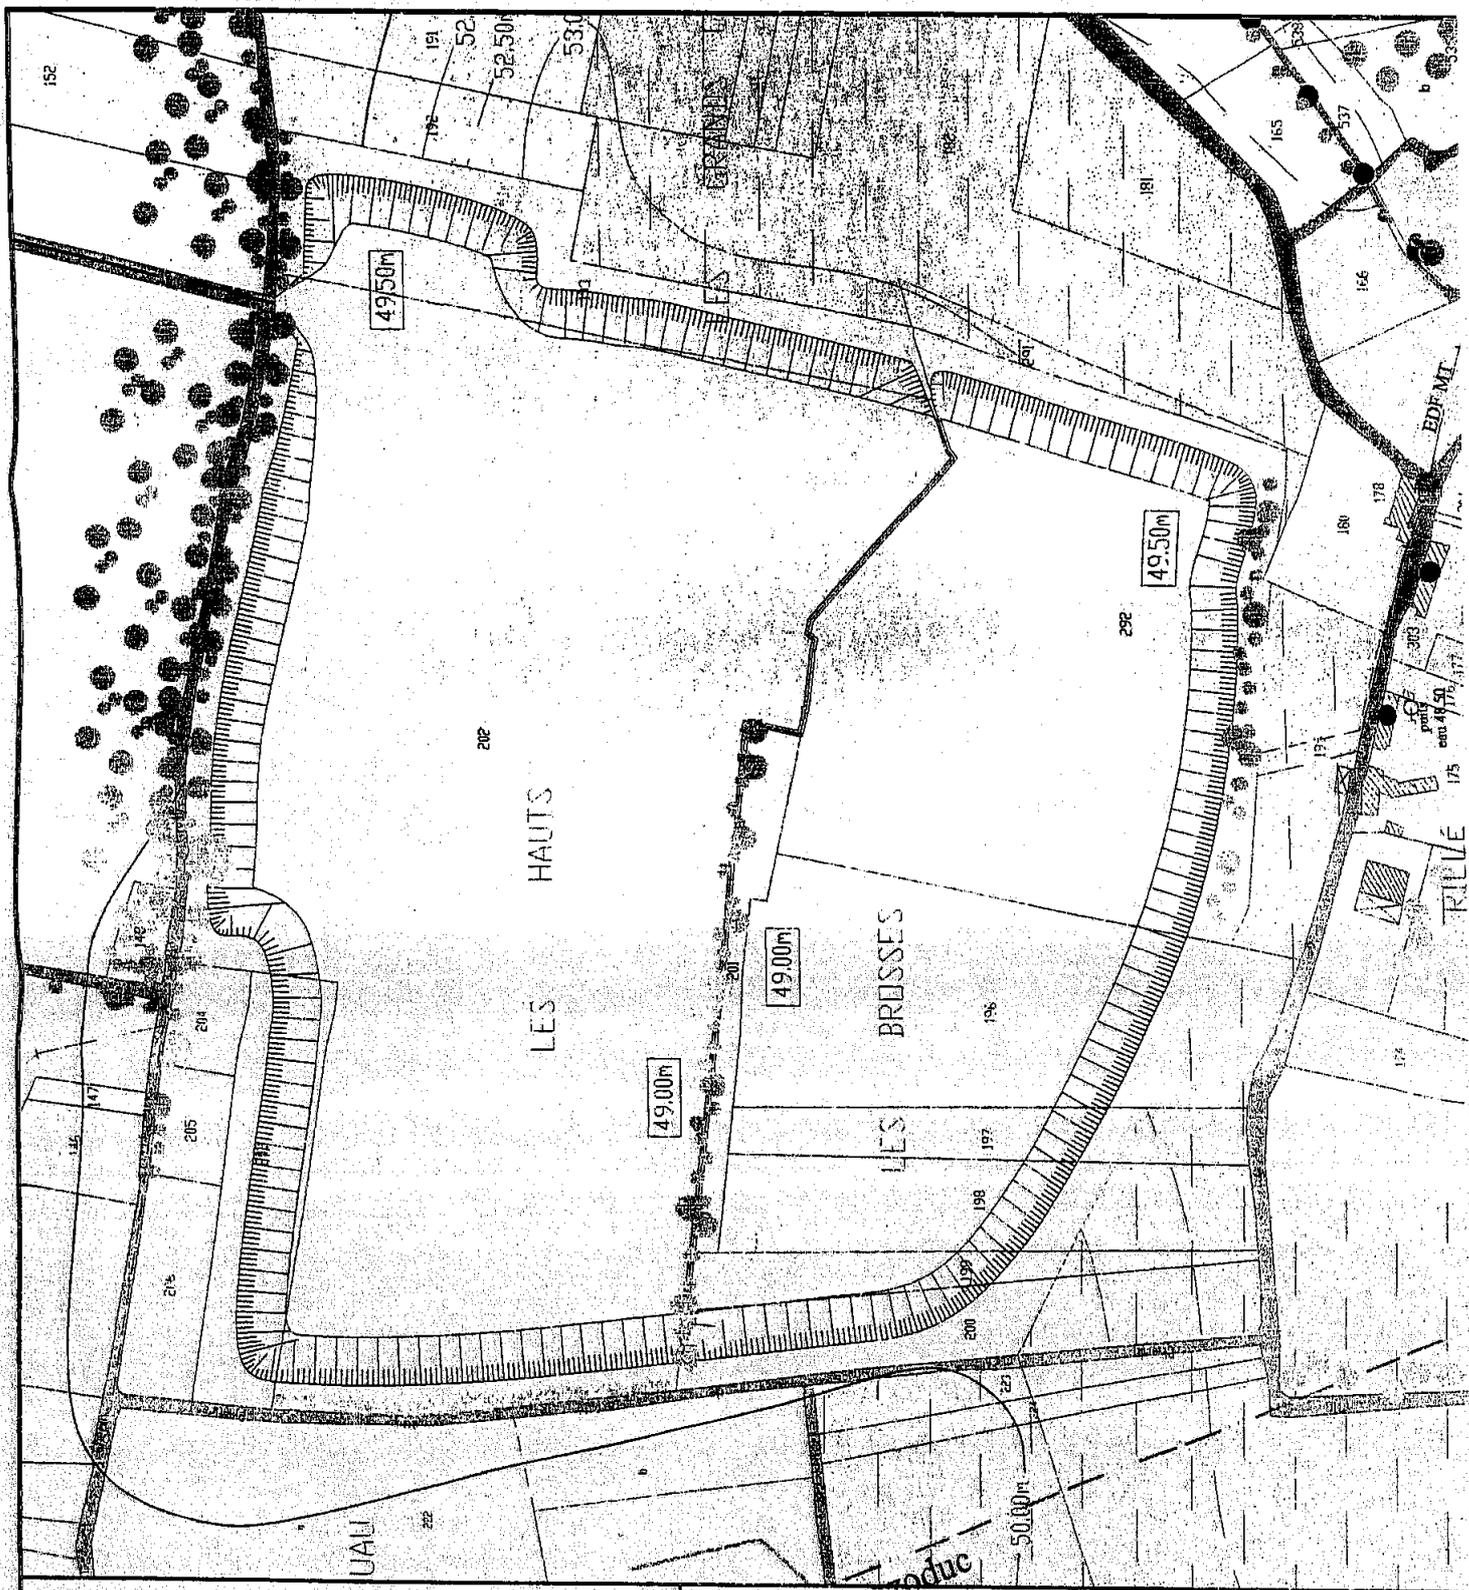

S.A.R.L. BARDET TP
LA PALME
72500 VAAS

**PROJET D'EXTENSION D'UNE CARRIERE
de MATERIAUX ALLUVIONNAIRES**

VAAS (72)
Lieu dit:
"Les Brosses"

PLAN DE L'ETAT FINAL

Echelle: 1/2000

Février 2006



LEGENDE

59 Parcelle concernées par la demande d'extension d'exploitation

-  Habitation principale
-  Pré, pâture, jardin, cour
-  Champs
-  Bois
-  Lande, friche

-  Chemin empierré ou de terre
-  Haie bocagère
-  Canalisation d'eau potable
-  Ligne aérienne EDF-BT
-  Limite de commune