



Liberté • Égalité • Fraternité

RÉPUBLIQUE FRANÇAISE

PRÉFÈTE DU CHER

**Direction Départementale de la Cohésion Sociale
et de la Protection des Populations**
Pôle de la Protection des Populations
Service de la Protection de l'Environnement
Installation classée soumise
à autorisation n° 5244
ETS MENUT

**Arrêté préfectoral complémentaire n°2014-DDSCPP-156
portant renouvellement d'agrément « centre VHU » pour le site
exploité par les Ets J MENUT à Saint Germain du Puy**

La Préfète du Cher,

Chevalier de la Légion d'Honneur,

Vu le code de l'environnement et notamment ses titres I et IV du livre V ;

Vu les articles R512-31 et R515-37 du code de l'environnement ;

Vu le décret n° 91-732 du 26 juillet 1991 modifié relatif à l'Agence de l'environnement et de la maîtrise de l'énergie ;

Vu le décret n° 2011-153 du 4 février 2011 portant diverses dispositions d'adaptation au droit communautaire en matière de gestion des véhicules hors d'usage et des déchets d'équipements électriques et électroniques ;

Vu l'arrêté ministériel du 2 mai 2012 relatif aux agréments des exploitants des centres VHU et aux agréments des exploitants des installations de broyage de véhicules hors d'usage ;

Vu l'arrêté du 30 juin 2008 relatif à la délivrance des attestations de capacité aux opérateurs prévues à l'article R. 543-99 du code de l'environnement ;

Vu l'arrêté préfectoral complémentaire n°2008.1.1433 du 14 novembre 2008 portant agrément pour l'exploitation d'installations de dépollution et de démontage de véhicules hors d'usage ;

Vu l'arrêté préfectoral n°2010.1.0702 du 7 avril 2010 prenant en compte l'extension des activités de récupération et de tri de métaux et les activités de stockage, dépollution, démontage, découpage ou broyage de véhicules hors d'usage pour l'établissement exploité par les Ets J. MENUT, sis rue de Balzac, sur la commune de SAINT GERMAIN DU PUY ;

Vu l'arrêté préfectoral complémentaire n°2013-DDCSPP-201 du 17 décembre 2013 mettant à jour la situation administrative des Ets J. MENUT pour les activités qu'ils exercent sur le territoire de la commune de St Germain du Puy et l'agrément préfectoral « centre VHU (Véhicule Hors d'Usage)» ;

Vu le courrier du 5 septembre 2014 des Ets J. MENUT demandant l'actualisation de leur agrément préfectoral délivré pour la dépollution et le démontage des véhicules hors d'usage sur les installations situées rue de Balzac, sur la commune de SAINT GERMAIN DU PUY ;

Vu la demande des Ets J. MENUT d'augmenter la quantité annuelle admise maximale de 800 véhicules hors d'usage à 1200 véhicules hors d'usage ;

Vu les courriels des 10 octobre 2014 et 5 novembre 2014 des Ets J.MENUT ;

Vu le rapport de l'inspection des installations classées en date du 7 novembre 2014 ;

Vu l'avis du Conseil Départemental de l'Environnement et des Risques Sanitaires et Technologiques en date du 20 novembre 2014 ;

Vu le projet d'arrêté porté le 20 novembre 2014 à la connaissance du demandeur ;

Considérant que la demande de renouvellement de l'agrément présentée le 5 septembre 2014 par les établissements J. MENUT comporte l'ensemble des renseignements mentionnés à l'article 2 de l'arrêté ministériel du 2 mai 2012 susvisé ;

Considérant que l'exploitant, dans son courrier du 5 septembre 2014 susvisé, s'engage à respecter le cahier des charges « centre VHU » annexé à l'arrêté ministériel du 2 mai 2012 susvisé ;

Considérant que les Ets J. MENUT ont les capacités techniques d'augmenter la quantité annuelle admise maximale sur leur site de Saint Germain du Puy ;

Considérant que l'exploitant n'a formulé aucune observation sur le projet d'arrêté qui lui a été transmis ;

Sur proposition de Monsieur le Directeur Départemental de la Cohésion Sociale et de la Protection des Populations,

ARRETE :

Article 1

Les dispositions du chapitre 8.2 (Agrément pour l'exploitation d'une installation de dépollution et de démontage de véhicules hors d'usage) de l'arrêté préfectoral du 7 avril 2010 susvisé modifié par l'article 5 de l'arrêté préfectoral complémentaire du 17 décembre 2013, sont remplacées par les dispositions suivantes :

« Chapitre 8.2. Agrément « centre VHU »

Article 8.2.1 – Durée de validité

Les établissements J.MENUT sont agréés pour effectuer la dépollution et le démontage des véhicules hors d'usage sous le numéro PR 18 00005 D (« centre VHU »), pour le site qu'ils exploitent ZA du Ragon, rue de Balzac, sur la commune de Saint Germain du Puy.

L'agrément est valable jusqu'au **13 novembre 2020**.

Article 8.2.2 – Affichage

Les établissements J.MENUT sont tenus d'afficher de façon visible à l'entrée de leur installation leur numéro d'agrément et la date de fin de validité de celui-ci.

Article 8.2.3 – Respect du cahier des charges

Les établissements J.MENUT sont tenus, dans l'activité pour laquelle ils sont agréés à l'article 8.2.1 du présent arrêté, de satisfaire à toutes les obligations mentionnées dans le cahier des charges annexé au présent arrêté.

Article 8.2.4 – Origine des véhicules hors d'usage et quantité maximale sur site

Les véhicules hors d'usage sont majoritairement remis par des compagnies d'assurance, des concessionnaires et des particuliers. Les véhicules hors d'usage proviennent du département du Cher et d'autres départements.

La quantité annuelle admise maximale est limitée à 1200 véhicules hors d'usage.

»

Article 2

Les dispositions de l'article 8.1.2 (Capacités des installations) de l'arrêté préfectoral du 7 avril 2010 susvisé modifié par l'article 5 de l'arrêté préfectoral complémentaire du 17 décembre 2013, sont remplacées par les dispositions suivantes:

« Article 8.1.2. Capacités des installations

La disposition d'entreposage de déchets du site est la suivante :

Type de déchets	Surface maximale de stockage	Quantité maximale sur site	Apport mensuel maximum
Métaux	1 415 m ²	800 t	700 t
Véhicules hors d'usage non dépollués	(¹) 250 m ²	27,5 t	165 t

(¹): surface maximale comprenant les VHU non dépollués et l'aire de l'atelier de dépollution des VHU.

La quantité maximale de VHU non dépollués stockés dans l'établissement est limitée à 25.

L'organisation et l'aménagement des stockages doivent permettre de vérifier en toute circonstance le respect des capacités autorisées (marquage au sol des zones de stockage, registre de suivi des déchets, etc, ...).

L'exploitant en précise les modalités dans un document régulièrement mis à jour et tenu à la disposition de l'inspection des installations classées.

»

Article 3

Les infractions ou l'inobservation des conditions légales fixées par le présent arrêté entraîneront l'application des sanctions pénales et administratives prévues par le titre 1er du livre V du code de l'environnement.

Article 4

Indépendamment de ces prescriptions, l'administration se réserve le droit d'imposer ultérieurement, toutes celles que nécessiterait l'intérêt général.

Article 5

Les droits des tiers sont et demeurent explicitement réservés.

Article 6

Une copie du présent arrêté sera déposée en mairie de Saint Germain du Puy, où elle pourra y être consultée. Le présent arrêté devra être affiché en permanence de façon visible dans l'installation par les soins du bénéficiaire de l'autorisation.

Un extrait du présent arrêté énumérant notamment les motifs qui ont fondé la décision ainsi que les prescriptions auxquelles l'installation est soumise et faisant connaître qu'une copie du présent arrêté est tenue à la disposition de tout intéressé qui en fera la demande, sera affiché aux portes de la mairie de Saint Germain du Puy, pendant une durée minimale d'un mois.

Le même extrait est publié sur le site Internet des services de l'état dans le Cher pour une durée identique.

Un certificat constatant l'accomplissement des formalités sera adressé à la **DDCSPP du Cher** (Direction Départementale de la Cohésion Sociale et de la Protection des Populations- Pôle de la Protection des Populations- Service de la Protection de l'Environnement)- Cité administrative Condé- 2, rue Victor Hugo- CS 50 001- 18003 BOURGES CEDEX.

Un avis sera inséré par les soins du **Directeur Départemental de la Cohésion Sociale et de la Protection des Populations** et aux frais de la société dans deux journaux locaux diffusés dans tout le département.

Article 7 Exécution

M. le Secrétaire Général de la Préfecture du Cher, M. le Directeur Départemental de la Cohésion Sociale et de la Protection des Populations, M. le Maire de Saint Germain du Puy, M. le Responsable de l'Unité Territoriale de la Direction Régionale de l'Environnement, de l'Aménagement et du Logement et M. l'Inspecteur des Installations Classées sont chargés, chacun en ce qui le concerne de l'exécution du présent arrêté dont une copie leur sera adressée ainsi qu'au pétitionnaire.

Bourges, le 24 novembre 2014

La Préfète,

Pour La Préfète et par délégation,
Pour le Directeur Départemental
Le Directeur Adjoint

Signé

Délais et voies de recours :

Le présent arrêté est soumis à un contentieux de pleine juridiction. Il peut être déféré au Tribunal administratif d'Orléans, 28 rue de la Bretonnerie, 45057 ORLEANS CEDEX 1


Il peut être déféré à la juridiction administrative :

- par les demandeurs ou exploitants, dans un délai de deux mois à compter de la date où le présent arrêté leur a été notifié ;


- par les tiers, personnes physiques ou morales, les communes intéressées ou leurs groupements, en raison des inconvénients ou des dangers que le fonctionnement de l'installation présente pour les intérêts mentionnés aux articles L.211-1 et L.511-1 du code de l'environnement, dans un délai d'un an à compter de la publication ou de l'affichage du présent arrêté.

Toutefois, si la mise en service de l'installation n'est pas intervenue six mois après la publication ou l'affichage du présent arrêté, le délai de recours continue à courir jusqu'à l'expiration d'une période de six mois après cette mise en service.

Les tiers qui n'ont acquis ou pris à bail des immeubles ou n'ont élevé des constructions dans le voisinage d'une installation classée que postérieurement à l'affichage ou à la publication de l'arrêté autorisant l'ouverture de cette installation ou atténuant les prescriptions primitives ne sont pas recevables à déférer ledit arrêté à la juridiction administrative.

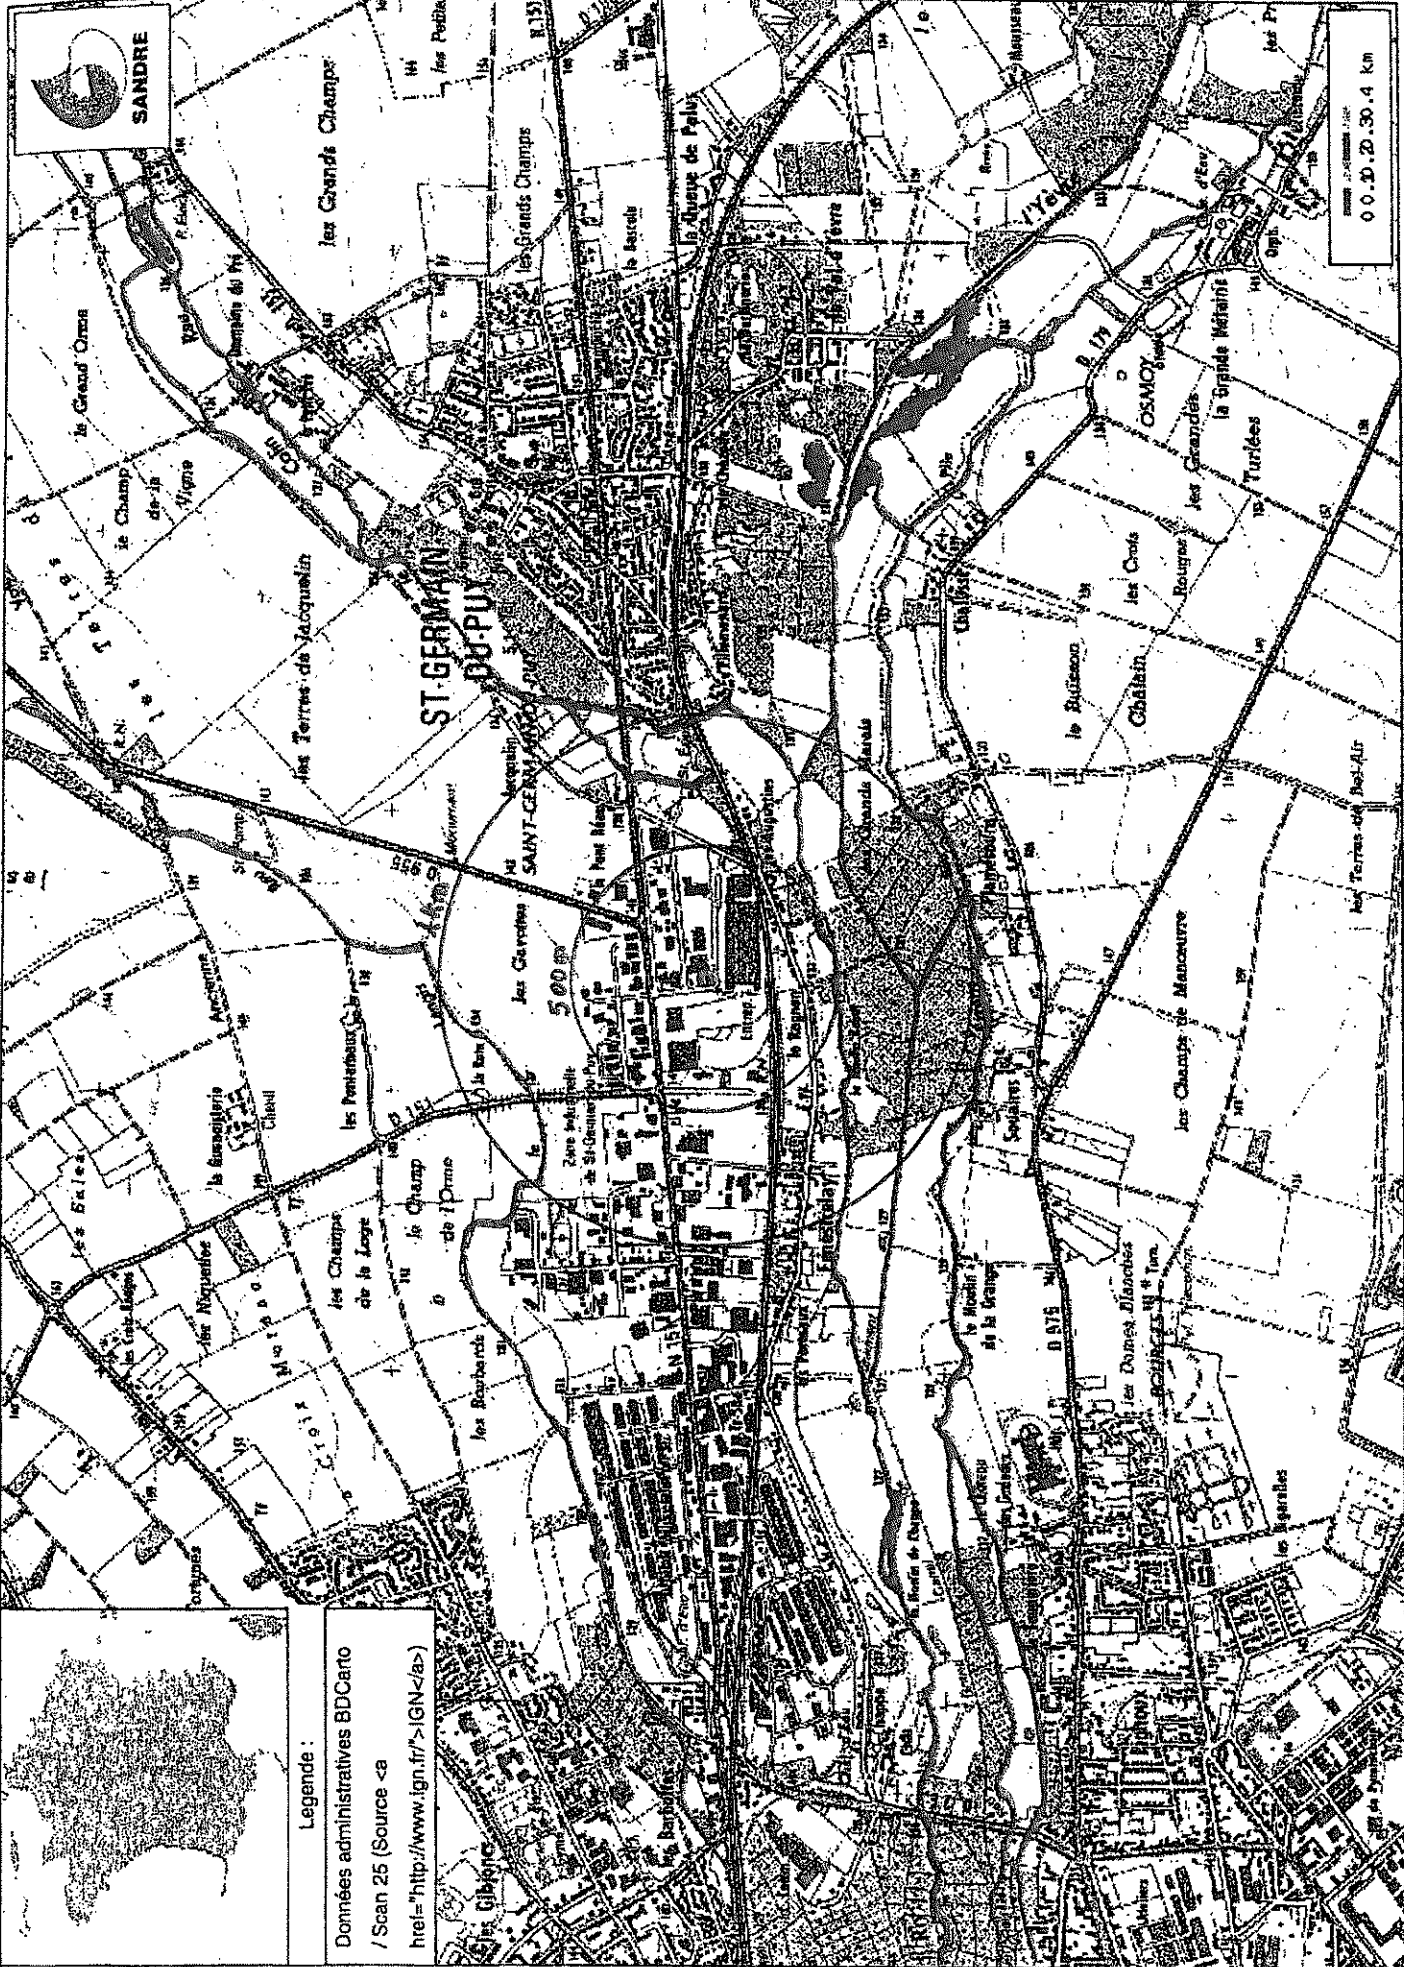



0.0.20.20.30.4 km

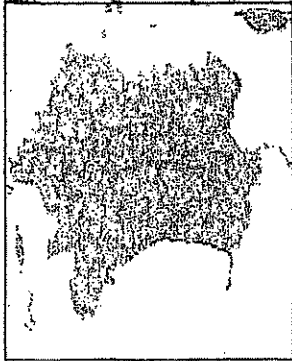

Legende :

Données administratives BDCartho
 / Scan 25 (Source IGN)

MENUT

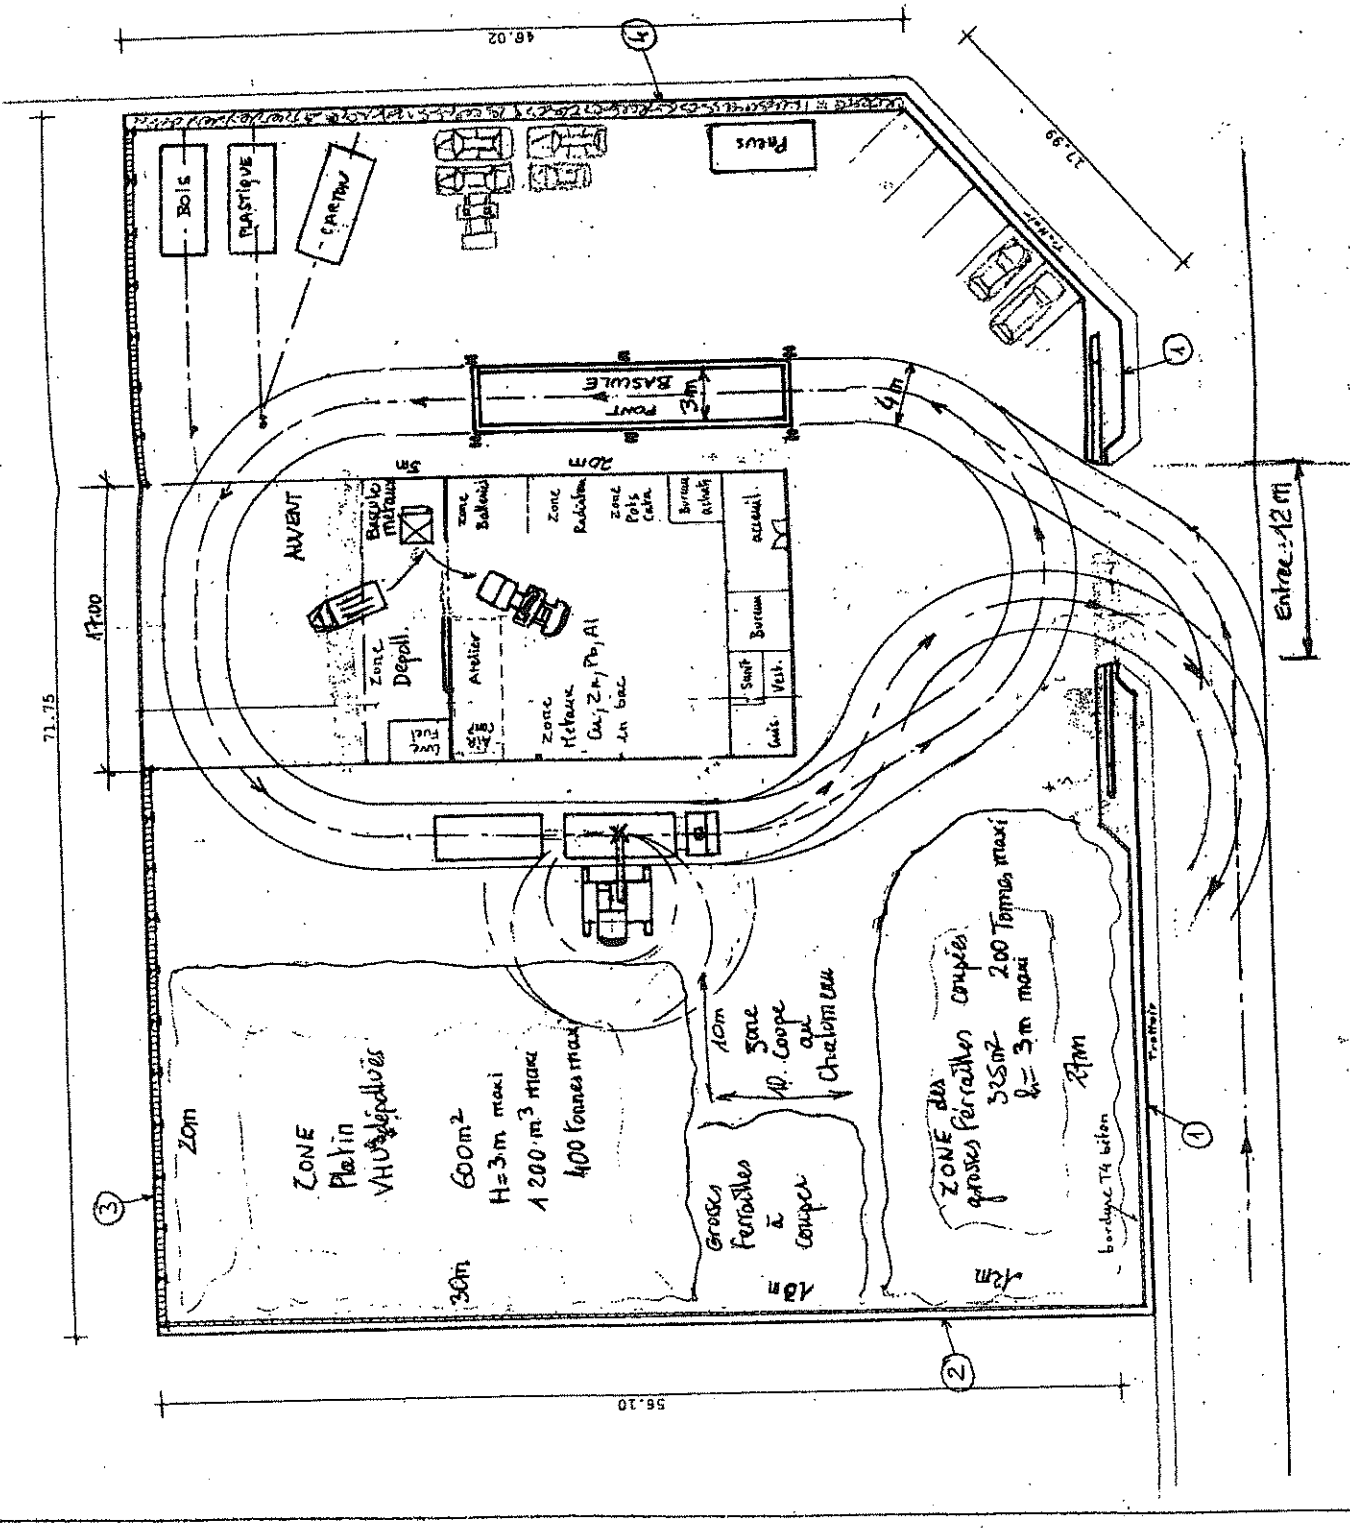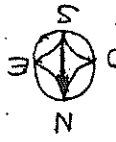

④	Cloisons SUD: Hâie vive + grillage h=2.5m
③	Cloiture Est : Banche acier pour grillage h=2.5m
②	Cloiture Nord : Grillage fil maille triangulaire h=2.5m
①	Cloiture Façade : Plaque béton h=2.5m
Ind A au 15/05/2008	
Nom: Nomenclature	

Ets J. MENUT

Puisé par: GRASSEUR J	Date: 28/03/07
Ech: 1/300	PLATE FORME de
Ver: 01	ST GERMAIN du PUY
Var: A	SGP 2007-1800-01

CAHIER DES CHARGES ANNEXE A L'AGREMENT CENTRE VHU N° PR 18 00005 D

Conformément à l'article R. 543-164 du code de l'environnement :

1° Les opérations de dépollution suivantes sont réalisées avant tout autre traitement du véhicule hors d'usage :

- les batteries, les pots catalytiques et les réservoirs de gaz liquéfiés sont retirés ;
- les éléments filtrants contenant des fluides, comme, par exemple, les filtres à huiles et les filtres à carburants, sont retirés à moins qu'ils ne soient nécessaires pour la réutilisation du moteur ;
- les composants susceptibles d'exploser, y compris les airbags et les prétensionneurs sont retirés ou neutralisés ;
- les carburants, les huiles de carters, les huiles de transmission, les huiles de boîtes de vitesse, les huiles hydrauliques, les liquides de refroidissement, les liquides antigels et les liquides de freins ainsi que tout autre fluide présent dans le véhicule hors d'usage sont retirés, et stockés séparément le cas échéant, notamment en vue d'être collectés, à moins qu'ils ne soient nécessaires pour la réutilisation des parties de véhicule concernées ;
- le retrait, la récupération et le stockage de l'intégralité des fluides frigorigènes sont obligatoires en vue de leur traitement ;
- les filtres et les condensateurs contenant des polychlorobiphényles (PCB) et des polychloroterphényles (PCT) sont retirés suivant les indications fournies par les constructeurs automobiles sur la localisation de ces équipements dans les modèles de véhicules concernés de leurs marques ;
- les composants recensés comme contenant du mercure sont retirés suivant les indications fournies par les constructeurs automobiles sur la localisation de ces équipements dans les modèles de véhicules concernés de leurs marques ;
- les pneumatiques sont démontés de manière à préserver leur potentiel de réutilisation ou de valorisation.

2° Les éléments suivants sont extraits du véhicule :

- composants métalliques contenant du cuivre, de l'aluminium, du magnésium sauf si le centre VHU peut justifier que ces composants sont séparés du véhicule par un autre centre VHU ou un broyeur agréé ;
- composants volumineux en matière plastique (pare-chocs, tableaux de bord, récipients de fluides, etc.), sauf si le centre VHU peut justifier que ces composants sont séparés du véhicule par un autre centre VHU ou un broyeur agréé de manière à pouvoir réellement être recyclés en tant que matériaux ;
- verre, sauf si le centre VHU peut justifier qu'il est séparé du véhicule par un autre centre VHU, en totalité à partir du 1er juillet 2013.

3° L'exploitant du centre VHU est tenu de contrôler l'état des composants et éléments démontés en vue de leur réutilisation et d'assurer, le cas échéant, leur traçabilité par l'apposition d'un marquage approprié, lorsqu'il est techniquement possible. Les pièces destinées à la réutilisation peuvent être mises sur le marché sous réserve de respecter les réglementations spécifiques régissant la sécurité de ces pièces ou, à défaut, l'obligation générale de sécurité définie par l'article L. 221-1 du code de la consommation.

La vente aux particuliers de composants à déclenchement pyrotechnique est interdite.

Les opérations de stockage sont effectuées de façon à ne pas endommager les composants et éléments réutilisables ou valorisables, ou contenant des fluides.

Seul le personnel du centre VHU est autorisé à accéder aux véhicules hors d'usage avant les opérations de dépollution visées au 1° du présent article.

4° L'exploitant du centre VHU est tenu de ne remettre :

- les véhicules hors d'usage traités préalablement dans ses installations, qu'à un broyeur agréé ou, sous sa responsabilité, à un autre centre VHU agréé ou à toute autre installation de traitement autorisée à cet effet dans un autre Etat membre de la Communauté européenne, dès lors que le transfert transfrontalier des véhicules hors d'usage est effectué dans le respect des dispositions du règlement n° 1013/2006 du Parlement européen et du Conseil du 14 juin 2006 concernant les transferts de déchets ;
- les déchets issus du traitement des véhicules hors d'usage qu'à des installations respectant les dispositions de l'article R. 543-161 du code de l'environnement.

5° L'exploitant du centre VHU est tenu de communiquer chaque année au préfet du département dans lequel l'installation est exploitée, et à l'Agence de l'environnement et de la maîtrise de l'énergie, sous forme électronique à partir de 2013, la déclaration prévue par l'application du 5° de l'article R. 543-164 du code de l'environnement.

Cette déclaration comprend :

- a) Les informations sur les certifications obtenues notamment dans le domaine de l'environnement, de l'hygiène, de la sécurité, du service et de la qualité ;
- b) Le nombre et le tonnage des véhicules pris en charge ;

- c) L'âge moyen des véhicules pris en charge ;
- d) La répartition des véhicules pris en charge par marque et modèle ;
- e) Le nombre et le tonnage de véhicules hors d'usage préalablement traités remis, directement ou via d'autres centres VHU agréés, à des broyeurs agréés, et répartis par broyeur agréé destinataire ;
- f) Le tonnage de produits et déchets issus du traitement des véhicules hors d'usage remis à des tiers ;
- g) Les taux de réutilisation et recyclage et valorisation atteints ;
- h) Les nom et coordonnées de l'organisme tiers désigné au 15° du présent cahier des charges ;
- i) Le cas échéant, le nom du ou des réseau(x) de producteur(s) de véhicules dans lequel s'inscrit le centre VHU.

Lorsqu'un transfert de véhicule(s) hors d'usage est opéré entre deux centres VHU agréés, l'obligation de déclarer au sens du 5° de l'article R. 543-164 pèse sur l'exploitant du premier centre VHU agréé qui a pris en charge le véhicule. Dans ce cas, le deuxième centre VHU agréé a l'obligation de communiquer au premier centre VHU agréé les données nécessaires à ce dernier pour répondre à son obligation de déclarer au sens du 5° de l'article R. 543-164.

La communication de ces informations pour l'année n intervient au plus tard le 31 mars de l'année n + 1.

Le contenu de la déclaration est vérifié et validé par l'organisme tiers désigné au 15° du présent cahier des charges avant le 31 août de l'année n + 1. À partir de 2013, l'organisme tiers réalise également une validation en ligne de la déclaration.

L'Agence de l'environnement et de la maîtrise de l'énergie délivre un récépissé de déclaration. La fourniture de ce récépissé est une des conditions nécessaires au maintien de l'agrément préfectoral.

6° L'exploitant du centre VHU doit tenir à la disposition des opérateurs économiques avec lesquels il collabore, ou avec lesquels il souhaite collaborer, ses performances en matière de réutilisation et recyclage et de réutilisation et valorisation des véhicules hors d'usage.

7° L'exploitant du centre VHU doit tenir à la disposition de l'instance définie à l'article R. 543-157-1 les données comptables et financières permettant à cette instance d'évaluer l'équilibre économique de la filière.

8° L'exploitant du centre VHU est tenu de se conformer aux dispositions de l'article R. 322-9 du code de la route lorsque le véhicule est pris en charge pour destruction, et notamment de délivrer au détenteur du véhicule hors d'usage un certificat de destruction au moment de l'achat.

9° L'exploitant du centre VHU est tenu de constituer, le cas échéant, une garantie financière, dans les conditions prévues à l'article L. 516-1 du code de l'environnement.

10° L'exploitant du centre VHU est tenu de se conformer aux dispositions relatives aux sites de traitement et de stockage des véhicules et des fluides, matériaux ou composants extraits de ces véhicules, suivantes :

- les emplacements affectés à l'entreposage des véhicules hors d'usage sont aménagés de façon à empêcher toute pénétration dans le sol des différents liquides que ces véhicules peuvent contenir ;
- les emplacements affectés à l'entreposage des véhicules hors d'usage non dépollués sont revêtus, pour les zones appropriées comprenant a minima les zones affectées à l'entreposage des véhicules à risque ainsi que les zones affectées à l'entreposage des véhicules en attente d'expertise par les assureurs, de surfaces imperméables avec dispositif de collecte des fuites, décanteurs et épurateurs-dégraissers ;
- les emplacements affectés au démontage et à l'entreposage des moteurs, des pièces susceptibles de contenir des fluides, des pièces métalliques enduites de graisses, des huiles, produits pétroliers, produits chimiques divers sont revêtus de surfaces imperméables, lorsque ces pièces et produits ne sont pas eux-mêmes contenus dans des emballages parfaitement étanches et imperméables, avec dispositif de rétention ;
- les batteries, les filtres et les condensateurs contenant des polychlorobiphényles (PCB) et des polychloroterphényles (PCT) sont entreposés dans des conteneurs appropriés ;
- les fluides extraits des véhicules hors d'usage (carburants, huiles de carters, huiles de boîtes de vitesse, huiles de transmission, huiles hydrauliques, liquides de refroidissement, liquides antigels, liquides de freins, acides de batteries, fluides de circuits d'air conditionné et tout autre fluide contenu dans les véhicules hors d'usage) sont entreposés dans des réservoirs appropriés, le cas échéant séparés, dans des lieux dotés d'un dispositif de rétention ;
- les pneumatiques usagés sont entreposés dans des conditions propres à prévenir le risque d'incendie, à favoriser leur réutilisation, leur recyclage ou leur valorisation, et dans les régions concernées par la dengue et autres maladies infectieuses tropicales, à prévenir le risque de prolifération des moustiques ;
- les eaux issues des emplacements affectés au démontage des moteurs et pièces détachées, mentionnées ci-dessus, y compris les eaux de pluie ou les liquides issus de déversements accidentels, sont récupérées et traitées avant leur rejet dans le milieu naturel, notamment par passage dans un décanteur-déshuileur ou tout autre dispositif d'effet jugé équivalent par l'inspection des installations classées ; le traitement réalisé doit assurer que le rejet des eaux dans le milieu naturel n'entraînera pas de dégradation de celui-ci ;

→ le demandeur tient le registre de police défini au chapitre Ier du titre II du livre III de la partie réglementaire du code pénal.

11° En application du 12° de l'article R. 543-164 du code de l'environnement susvisé, l'exploitant du centre VHU est tenu de justifier de l'atteinte d'un taux de réutilisation et de recyclage minimum des matériaux issus des véhicules hors d'usage, en dehors des métaux, des batteries et des fluides issus des opérations de dépollution, de 3,5 % de la masse moyenne des véhicules et d'un taux de réutilisation et de valorisation minimum de 5 % de la masse moyenne des véhicules, y compris par le biais d'une coopération avec d'autres centres VHU agréés ;

12° En application du 12° de l'article R. 543-164 du code de l'environnement susvisé, l'exploitant du centre VHU est également tenu de justifier de l'atteinte d'un taux de réutilisation et de recyclage minimum des matériaux issus des véhicules hors d'usage participant à l'atteinte des objectifs fixés à l'article R. 543-160, y compris par le biais d'une coopération avec les autres opérateurs économiques : en particulier, il s'assure que les performances des broyeurs à qui il cède les véhicules hors d'usage qu'il a traités, ajoutées à ses propres performances, permettent l'atteinte des taux mentionnés à l'article R. 543-160 du code de l'environnement.

13° L'exploitant du centre VHU est tenu d'assurer la traçabilité des véhicules hors d'usage, notamment en établissant en trois exemplaires un bordereau de suivi mentionnant les numéros d'ordre des carcasses de véhicules hors d'usage correspondants aux numéros se trouvant dans le livre de police, ainsi que les tonnages associés (modèle en annexe III du présent arrêté). Un exemplaire du bordereau est conservé par le centre VHU, les deux autres exemplaires étant envoyés au broyeur avec le ou les lot(s) de véhicules hors d'usage préalablement traités correspondants.

14° L'exploitant du centre VHU est tenu de disposer de l'attestation de capacité mentionnée à l'article R. 543-99 du code de l'environnement. Cette attestation est de catégorie V conformément à l'annexe I de l'arrêté du 30 juin 2008 susvisé.

15° L'exploitant du centre VHU fait procéder chaque année à une vérification de la conformité de son installation aux dispositions du cahier des charges annexé à son agrément par un organisme tiers accrédité pour un des référentiels suivants :

- vérification de l'enregistrement dans le cadre du système communautaire de management environnemental et d'audit (EMAS) défini par le règlement (CE) n° 761/2001 du Parlement européen et du Conseil du 19 mars 2001 ou certification d'un système de management environnemental conforme à la norme internationale ISO 14001 ;
- certification de service selon le référentiel « traitement et valorisation des véhicules hors d'usage et de leurs composants » déposé par SGS QUALICERT ;
- certification de service selon le référentiel CERTIREC concernant les entreprises du recyclage déposé par le Bureau Veritas Certification.

Les résultats de cette vérification sont transmis au préfet du département dans lequel se situe l'installation.

