

DIRECTION DES COLLECTIVITES
LOCALES ET DE L'ENVIRONNEMENT

ORLEANS, LE

20 JUIL. 1999

BUREAU DE L'ENVIRONNEMENT
ET DU CADRE DE VIE

AFFAIRE SUIVIE PAR MME BLOCK/NP
TELEPHONE 02-38-81-41-29
REFERENCE APLOTRA

ARRETE

autorisant la S.A. LOTRA à exploiter un entrepôt de produits combustibles
à ORMES - Pôte 45 - Rue Passée à Balance - Bâtiment 5

*Le Préfet de la Région Centre
Préfet du Loiret
Officier de la Légion d'Honneur*

- VU la loi n° 64-1245 du 16 décembre 1964 modifiée relative au régime et à la répartition des eaux et à la lutte contre leur pollution,
- VU la loi du 15 juillet 1975 modifiée relative à l'élimination des déchets et à la récupération des matériaux,
- VU la loi n° 76-663 du 19 juillet 1976 modifiée relative aux installations classées pour la protection de l'environnement,
- VU la loi n° 83-630 du 12 juillet 1983 relative à la démocratisation des enquêtes publiques et à la protection de l'environnement,
- VU la loi n° 92-3 du 3 janvier 1992 sur l'eau,
- VU le décret du 20 mai 1953 modifié fixant la nomenclature des installations classées pour la protection de l'environnement,
- VU le décret n° 77-1133 du 21 septembre 1977 pris pour l'application de la loi du 19 juillet 1976,
- VU le décret n° 85-453 du 23 avril 1985 pris pour l'application de la loi du 12 juillet 1983,

.../...

- VU le Règlement Sanitaire Départemental,
- VU la demande présentée par la S.A. LOTRA en vue d'obtenir l'autorisation d'implanter un nouvel entrepôt à ORMES, zone d'activités, Pôle 45 - rue de Passée à Balance,
- VU l'ensemble du dossier et notamment les plans annexés,
- VU les arrêtés préfectoraux des 6 novembre 1998 et 24 novembre 1998 prescrivant l'ouverture d'une enquête publique dans les communes d'ORMES, GIDY, SARAN, ST JEAN DE LA RUELLE et INGRE du 28 novembre 1998 au 28 décembre 1998,
- VU l'arrêté préfectoral du 27 avril 1999 portant prolongation de délais d'examen de dossier jusqu'au 3 août 1999,
- VU les publications de l'avis d'enquête,
- VU les registres de l'enquête, ensemble, l'avis émis par le commissaire enquêteur,
- VU l'avis émis le 18 décembre 1998 par le Conseil Municipal de ST JEAN DE LA RUELLE,
- VU les avis exprimés par les services administratifs consultés,
- VU le rapport de l'Inspecteur des Installations Classées, Direction Régionale de l'Industrie, de la Recherche et de l'Environnement, en date du 10 mai 1999,
- VU la notification à l'intéressé de la date de réunion du Conseil Départemental d'Hygiène et des propositions de l'Inspecteur,
- VU l'avis du Conseil Départemental d'Hygiène, en date du 25 mai 1999,
- VU la notification à l'intéressé du projet d'arrêté statuant sur sa demande,

CONSIDERANT :

- que les activités de la S.A. LOTRA peuvent présenter des dangers ou inconvénients tels que mentionnés à l'article 1er de la loi du 19 juillet 1976 ;
- qu'il y a lieu d'imposer des prescriptions à cette société conformément aux dispositions réglementaires applicables aux activités envisagées,

SUR proposition du Secrétaire Général de la Préfecture du Loiret,

.../...

ARRETE

Article 1er :

1.1. Le président directeur général de la S.A. LOTRA est autorisé à exploiter un entrepôt de produits combustibles sur la zone d'activités, Pôle 45, à ORMES, rue de Passée à Balance (Bâtiment 5).

Les activités exercées dans cet entrepôt sont reprises sous les rubriques suivantes de la nomenclature sur les installations classées pour la protection de l'environnement.

Numéros	Désignation	A,D, NC	Observations	Redev.
211-B-2 <i>11012</i>	Dépôts de gaz combustibles liquéfiés en bouteilles dont la pression absolue de vapeur à 15° C est supérieure à 1 013 millibars, la capacité nominale du dépôt étant supérieure à 25 000 kg.	A	Installations existantes : Poids maximum d'aérosols stockés : ~ 170 t, réparties uniquement dans les bâtiments 1, 2 et 3 (Nord)	1 3
253/1430 <i>11012</i>	Dépôts de liquides inflammables aériens et en réservoirs enfouis double paroi d'une capacité nominale (pour la catégorie de référence) supérieure à 10 m ³ mais inférieure ou égale à 100 m ³	A	Installations existantes : . Station de distribution : 1 citerne de gazole (2ème catégorie) de 40 m ³ , soit une capacité équivalente totale de 1,6 m ³ . . Liquides inflammables contenus dans les produits cosmétiques : 862 m ³ d'alcool (parfums, déodorants...) de 1ère catégorie	0 3
1434-1-b <i>11012</i>	Installation de distribution de liquides inflammables pour réservoirs de véhicules à moteur, d'un débit maximum (pour la catégorie de référence) supérieur ou égal à 1 m ³ /h mais inférieur à 20 m ³ /h	D	Installations existantes : . 1 distributeur de 5 m ³ /h de gazole (2ème catégorie), soit un débit équivalent total de 1 m ³ /h	0

1510-1	Entrepôts couverts stockant plus de 500 t de matières combustibles, le volume des entrepôts étant supérieur ou égal à 50 000 m ³	A	Installations existantes : . Volume entrepôts : Bât. 1 : 84 000 m ³ Bât. 2 : 34 000 m ³ Bât. 3 : 58 000 m ³ Bât. 4 : 100 000 m ³ . Poids des matières combustibles stockées > 500 t Projet Bâti 5 : . Volume de l'entrepôt : 100000 m ³ . Poids des matières combustibles stockées > 500 t Existant + projet : . Volume des entrepôts : 376 000 m ³ . Poids des matières combustibles stockées > 500 t	O
2662-1-b	Stockage de polyoléfines, polystyrène, polyesters, polycarbonates etc... d'un volume supérieur ou égal à 100 m ³ mais inférieur à 1000 m ³	D	Il s'agit de l'emballage des articles stockés sur palette. Existant + projet : Nature : polystyrène, polyester Volume : compris entre 100 et 1000 m ³	O
2662-2-b	Stockage d'autres plastiques, polymères, caoutchouc, etc, d'un volume supérieur à 20 m ³ mais inférieur à 200 m ³	D	Il s'agit de l'emballage des articles stockés sur palettes : Existant + projet : Nature : PVC, polymères, caoutchouc Volume compris entre 20 et 200 m ³	O
2910-A-2	Combustion lorsque les produits consommés sont exclusivement du gaz naturel, la puissance de l'installation étant comprise entre 2 MW et 20 MW	NC NC D	Installations existantes : . 2 chaudières gaz naturel pour les bâti. 1 et 2, de 0,91 MW et de 0,53 MW . 1 chaudière gaz naturel de 0,45 MW pour les bâti. 3 et 4 Projet bâti 5 : . 1 chaudière gaz naturel de 250 kW <i>Puissance totale du site : 2,14 MW</i>	O
2920-2-b	Installation de compression d'air fonctionnant à des pressions effectives supérieures à 10 ⁵ Pa, la puissance absorbée étant comprise entre 50 kW et 500 kW.	NC	Installations existantes : . 1 compresseur d'air, de 4 kW	O

2925	Ateliers de charge d'accumulateurs, d'une puissance maximale de courant continu utilisable supérieure à 10 kW	D D D	Installations existantes : . Bât 1 : 1 poste de charge ~ 105 kW . Bât 2 : 1 poste de charge ~ 36 kW . Bât 4 : 1 poste de charge ~ 100 kW Projet Bât 5 : . 1 local de charge comportant 16 postes Puissance : ~ 100 kW <i>Puissance totale du site : 341 kW</i>	O
2930-B	Atelier de réparation et d'entretien de véhicules et engins à moteur, d'une surface supérieure à 500 m ² , mais inférieure ou égale à 5 000 m ²	NC	installations existantes Surface atelier : 350 m ²	O

1.2. Les prescriptions de la présente autorisation s'appliquent également aux installations exploitées dans l'établissement par le pétitionnaire, et qui, bien que ne relevant pas de la nomenclature des installations classées, sont de nature à modifier les dangers ou les inconvénients présentés par les installations classées.

Article 2 : Conditions générales de l'autorisation

2.1. L'établissement, objet de la présente autorisation, a pour activité principale, la réception, le stockage et l'expédition d'articles d'électroménager tels que des fers à repasser, des friteuses, etc...

La hauteur sous-ferme est de l'ordre d'environ 10 000 m² en 2 cellules d'une superficie hors oeuvre nette de 4686 m² et ~~de 4 522 m².~~

2.2. Conformité aux plans et données techniques

L'établissement doit être disposé et aménagé conformément aux plans et données techniques contenus dans le dossier de demande en tout ce qu'ils ne sont pas contraires aux dispositions du présent arrêté, ainsi qu'aux dispositions techniques de la circulaire et instruction du 4 février 1987 relative aux entrepôts.

Tout projet de modification à apporter à ces installations ou à la nature des produits entreposés devra avant réalisation être porté par le pétitionnaire à la connaissance du Préfet de la région Centre, Préfet du Loiret accompagnés des éléments d'appréciation nécessaires.

2.3. Déclaration en cas d'incident ou d'accident

L'exploitant est tenu de déclarer sans délai à l'Inspecteur des Installations Classées. (Direction Régionale de l'Industrie, de la Recherche et de l'Environnement, subdivision d'ORLEANS Avenue de la Pomme de pin 45590 ST CYR EN VAL Tél. 02.38.25.01.20.) les accidents ou incidents survenus du fait du fonctionnement de son installation et qui sont de nature à porter atteinte aux intérêts mentionnés à l'article 1er de la loi du 19 juillet 1976 sus visée.

.../...

Article 3 : Intégration dans le paysage

L'exploitant veillera à assurer l'intégration de son établissement dans le paysage.

Les abords de l'établissement, placés sous le contrôle de l'exploitant seront aménagés et maintenus en bon état de propreté (peinture...).

L'entrepôt devra reprendre les mêmes caractéristiques de couleurs et de finition que le bâtiment initial.

L'aménagement paysager devra comporter, dans la mesure du possible, quelques groupes d'arbres de haute tige afin d'atténuer l'effet de masse du bâtiment, en mêlant persistants et feuillages caduques, sans thuyas.

Article 4 : Prévention de la pollution des eaux

4.1 Principes généraux

Sont interdits, déversements, écoulements, rejets, directs ou indirects d'effluents susceptibles d'incommoder le voisinage, de porter atteinte à la santé publique, ainsi qu'à la conservation des constructions et réseaux d'assainissement et au bon fonctionnement des installations d'épuration, de dégager en égout directement ou indirectement des gaz ou vapeurs, toxiques ou inflammables.

4.2 Toutes dispositions seront prises pour qu'il ne puisse y avoir en cas d'accident tel que rupture de récipient, déversement direct de matières dangereuses ou insalubres vers les égouts ou les milieux naturels.

En particulier, tout récipient (cuve...) susceptible de contenir de tels liquides doit être associé à une capacité de rétention étanche dont le volume est au moins égal à la plus grande des deux valeurs suivantes :

- 100 p 100 de la capacité du plus grand réservoir ;
- 50 p 100 de la capacité globale des récipients associés.

4.3. Eaux diverses

Les eaux usées (eaux vannes, eaux ménagères...) seront traitées conformément aux prescriptions sanitaires en vigueur et seront évacuées conformément aux conditions du règlement d'assainissement de la zone.

Les eaux pluviales de ruissellement issues des voies de circulation et des zones de stationnement devront transiter par un séparateur-débourbeur suffisamment dimensionné, entretenu régulièrement, et muni d'un obturateur automatique.

Le rejet des eaux usées dans le réseau d'assainissement collectif devra faire l'objet d'une convention d'assainissement avec le service gestionnaire du réseau et de la station d'épuration de la commune d'ORMES, voire celle de LA CHAPELLE ST MESMIN.

... / ...

Les eaux d'extinction susceptibles d'être polluées seront prioritairement confinées sur des aires de rétention étanches suffisamment dimensionnées.

4.4 Analyses et mesures

A la demande de l'Inspecteur des Installations Classées, il pourra être procédé à des prélèvements d'échantillons avant rejet au milieu naturel.

Les dépenses qui en résulteront seront mises à la charge de l'exploitant.

Les valeurs limites de rejets d'eau doivent être compatibles avec les objectifs de qualité du milieu récepteur. Les eaux raccordées au réseau des eaux pluviales de la zone devront respecter les valeurs maximales admissibles suivantes :

- pH compris entre 5,5 et 8,5
- température inférieure à 30° C
- MEST : 35 mg/l
- DBO5 : 30 mg/l
- DCO : 125 mg/l
- azote global : 30 mg/l
- phosphore total : 10 mg/l
- HCT : 10 mg/l

Article 5 : Prévention de la pollution de l'air

5.1. Principes généraux

L'émission dans l'atmosphère de fumées, buées, suies, poussières, gaz odorants, toxiques ou corrosifs, susceptibles d'incommoder le voisinage, de compromettre la santé ou la sécurité publique, de nuire à la production agricole, à la conservation des constructions et au caractère des sites est interdite.

5.2. Tout brûlage à l'air libre est interdit.

5.3. Sans préjudice des règlements d'urbanisme, les dispositions nécessaires pour prévenir les envols de poussières et matières diverses doivent être prises :

- les voies de circulation et aires de stationnement des véhicules doivent être aménagées (formes de pente, revêtement, etc) et convenablement nettoyées ;
- les véhicules sortant de l'installation ne doivent pas entraîner le dépôt de poussière ou de boue sur les voies de circulation.

... / ...

Article 6 : Prévention du bruit

6.1 Principes généraux

L'installation doit être construite, équipée, et exploitée de façon que son fonctionnement ne puisse être à l'origine de bruits transmis par voie aérienne ou solidienne susceptibles de compromettre la santé ou la sécurité du voisinage ou constituer une gêne pour sa tranquillité.

Les prescriptions de l'arrêté ministériel du 23 janvier 1997, relatif à la limitation des bruits émis dans l'environnement par les installations relevant de la loi sur les installations classées pour la protection de l'environnement lui sont applicables.

Les véhicules de transport, les matériels de manutention et les engins de chantier, utilisés à l'intérieur de l'établissement, et susceptibles de constituer une gêne pour le voisinage doivent être conformes à la réglementation en vigueur les concernant en matière de limitation de leurs émissions sonores. Les engins de chantier doivent répondre que dispositions du décret n° 95-79 du 23 janvier 1995 fixant les prescriptions prévues à l'article 2 de la loi n° 92-1444 du 31 décembre 1992 relative à la lutte contre le bruit et relatives aux objets bruyants et aux dispositifs d'insonorisation.

En particulier, les engins de chantier doivent être conformes à un type homologué.

6.2. Règles d'exploitation

L'usage de tous appareils de communications par voie acoustique (sirènes, avertisseurs, hauts-parleurs, etc...) gênant pour le voisinage est interdit, sauf si leur emploi est exceptionnel et réservé à la prévention ou au signalement d'incidents graves ou d'accidents.

6.3. Normes

6.3.1. Les émissions sonores ne doivent pas engendrer une émergence supérieure aux valeurs fixées dans le tableau ci-après, dans les zones où elle est réglementée, selon la définition du paragraphe 6.3.2. ci-après et suivant le plan joint en annexe.

Niveau de bruit ambiant existant dans les zones à émergence réglementée	Emergence admissible pour la période allant de 7h à 22 h sauf dimanches et jours fériés	Emergence admissible pour la période allant de 7 h à 22 h ainsi que les dimanches et jours fériés
supérieur à 35 dB(A) et inférieur à 45 dB(A)	6 dB(A)	4 dB(A)
supérieur à 45 dB(A)	5 dB(A)	3 dB(A)

.../...

6.3.2. Les zones à émergences réglementées sont définies comme suit :

- intérieur des immeubles habités ou occupés par des tiers, existant à la date du présent arrêté d'autorisation de l'installation et de leurs parties extérieures éventuelles les plus proches (cours, jardin, terrasse..

- les zones constructibles définies par les documents d'urbanisme opposables aux tiers et publiés à la date du présent arrêté d'autorisation

- l'intérieur des immeubles habités ou occupés par des tiers qui ont été implantés après la date de l'arrêté d'autorisation dans les zones constructibles définies ci-dessus et leurs parties extérieures éventuelles les plus proches (cours, jardin, terrasse,..), à l'exclusion de celles des immeubles implantés dans les zones destinées à recevoir des activités artisanales ou industrielles

Elles sont géographiquement figurées sur le plan joint en annexe.

6.3.3. L'émergence est définie comme étant la différence entre les niveaux de pression continue équivalents pondérés A du bruit ambiant (mesurés lorsque les installations sont en fonctionnement) du bruit résiduel (lorsqu'elles sont à l'arrêt).

6.3.4. L'exploitant devra réaliser dans un délai de 6 mois à compter de la mise en service des installations, à ses frais, une mesure des niveaux d'émission sonore de son établissement par une personne ou un organisme qualifié choisi après accord de l'inspection des installations classées. Les résultats des mesures (émergences et niveaux de bruit en limite de propriété) sont tenus à la disposition de l'inspecteur des installations classées.

Cette mesure sera renouvelée périodiquement tous les trois ans et le cas échéant, à la demande de l'inspecteur des installations classées ; les frais occasionnés en seront supportés par l'exploitant.

Le mesure sera faite selon la méthodologie fixée à l'annexe de l'arrêté du 23 janvier 1997 susvisé.

6.3.5. Le contrôle des niveaux acoustiques dans l'environnement se fera en se référant au tableau ci-dessous qui fixe les points de contrôle et les valeurs correspondantes des niveaux limites admissibles.

Emplacement du point de mesure (Limite de propriété de l'établissement)	Niveaux limites admissibles de bruit en dB(A)	
	7h - 22h sauf les dimanches et jours fériés	22h - 7h tous les jours ainsi que les dimanches et jours fériés
1	68,8	46
2	70	44,2
3	67,8	54,7

.../...

7.4. Vibrations

En cas d'émissions de vibrations mécaniques gênantes pour le voisinage ainsi que pour la sécurité des biens et des personnes, les points de contrôle, les valeurs des niveaux limites admissibles ainsi que la mesure des niveaux vibratoires émis seront déterminés suivant les spécifications des règles techniques annexées à la circulaire ministérielle n°23 du 23 juillet 1986 relative aux vibrations mécaniques émises dans l'environnement par les installations classées.

Article 7 : Prévention des risques d'incendie et d'explosion

7.1. Principes généraux

Toutes dispositions seront prises pour éviter les risques d'incendie et d'explosion.

7.2. Sauf, le cas échéant, dans les locaux administratifs ou sociaux séparés des zones de stockage, il est interdit :

- de fumer
- d'apporter des feux nus
- de manipuler des liquides inflammables si les récipients ne sont pas hermétiquement clos.

Dans le cas de travaux par points chauds, les mesures suivantes seront prises :

- aspiration des poussières dans la zone de travail ;
- délivrance d'un permis de feu pour une durée précisée avec fixation de consignes particulières;
- contrôle de la zone d'opération deux heures au moins après la cessation des travaux.

7.3. Consignes d'incendie

Des consignes précisent la conduite à tenir en cas d'incendie.

Elles sont rédigées de manière à ce que le personnel désigné soit apte à prendre les dispositions nécessaires. Un plan d'intervention en cas de feu ou de sinistre important sera établi.

7.4. Défense intérieure et extérieure

La défense intérieure devra être assurée par des extincteurs et des robinets d'incendie armés répartis dans l'entrepôt en fonction de ses dimensions et situés à proximité des issues ; ils sont disposés de telle sorte qu'un foyer puisse être attaqué simultanément par deux lances en direction opposée.

Les engins de lutte contre l'incendie et de sauvetage devront pouvoir accéder au bâtiment par une voie carrossable répondant aux caractéristiques suivantes :

largeur	4,00 m
hauteur libre	3,50 m
virage rayon intérieur	11,00 m

.../...

résistance : stationnement de véhicules de 13 T en charge
(essieu arrière : 9 T - essieu avant 4 T
pente maximale 10 %
distance entre la voie et la façade..... 8,00 m minimum

Il conviendra de prévoir l'accessibilité à la façade Sud-Sud Ouest par les engins de lutte contre l'incendie.

Les besoins en eau devront être assurés à l'aide d'hydrants de 100 mm conforme à la norme française, susceptibles de fournir un débit minimum de 4 000 l/mn chacun sous une pression dynamique de 1 bar environ et à moins de 150 m par les voies praticables du point le plus éloigné à défendre.

Ces hydrants devront être implantés conformément à la norme NF562-200 de septembre 1990, être réceptionnés par l'installateur qui délivrera l'attestation de conformité. Une copie de cette attestation sera transmise au Service départemental d'incendie et de secours, bureau prévention.

En cas d'installation d'extinction automatique, il sera envisagé la mise en place de réseaux intermédiaires, sauf mise en place d'un dispositif d'extinction automatique du type ESFR ou équivalent.

7.5. Produits stockés

Toute modification de caractéristiques des marchandises stockées, tendant à modifier les inconvénients ou dangers actuellement identifiés, devra être portée au préalable à la connaissance de l'inspecteur des installations classées.

7.6. Configuration structurelle du bâtiment

La toiture est réalisée avec des éléments incombustibles ou de classe MO au sens de l'arrêté du 30 juin 1983 (JO - NC du 1er décembre 1983).

Toutefois, la partie de l'entrepôt supérieure à la hauteur utile sous ferme comporte à concurrence au moins de 4 % de la surface de l'entrepôt des éléments judicieusement répartis permettant, en cas d'incendie, l'évacuation des fumées (par exemple, matériaux légers fusibles sous l'effet de la chaleur ou mise à l'air libre directe).

Sont obligatoirement intégrés dans ces éléments des exutoires de fumée et de chaleur à commande automatique et manuelle dont la surface est calculée en fonction d'une part de la nature des produits, matières ou substances entreposés, d'autre part des dimensions de l'entrepôt; elle n'est jamais inférieure à 1 % de la surface totale de la toiture.

Les commandes manuelles des exutoires de fumée et de chaleur sont facilement accessibles depuis les issues du bâtiment ou de chacune des cellules de stockage.

.../...

La diffusion latérale des gaz chauds sera contrariée par la mise en place d'écrans de cantonnement permettant le désenfumage.

7.7. Pollution des eaux d'extinction

Les zones où sont entreposés des liquides dangereux, ou susceptibles d'entraîner une pollution des eaux doivent être conçues de sorte qu'il ne puisse y avoir, en cas d'écoulement accidentel tel que rupture de récipients, déversement direct de matières dangereuses vers le milieu naturel.

Notamment le sol doit être étanche, incombustible et équipé de façon à ce que les produits répandus accidentellement et tout écoulement (eaux de lavage, produits d'extinction d'un incendie...) puissent être confinés efficacement à l'intérieur du bâtiment de stockage et sur le site; un éventuel rejet de ces eaux à l'extérieur du site se fera selon les modalités préalables prévues aux articles 4.3 et 4.4.

7.8 Produits incompatibles

Les produits présentant des risques d'interactions dangereuses et les produits incompatibles avec l'eau sont stockés dans des cellules spéciales qui leur sont réservées. La conception et l'exploitation de ces cellules devront tenir compte de ces risques supplémentaires.

7.9. Issues

Des issues pour les personnes sont prévues en nombre suffisant pour que tout point de l'entrepôt ne soit pas distant de plus de 40 m de l'une d'elles, et 25 m dans les parties de l'entrepôt formant cul de sac.

Les portes servant d'issues vers l'extérieur sont munies de ferme-portes et s'ouvrent par une manoeuvre simple dans le sens de la sortie, sans altérer le gabarit des circulations sur les voies ferroviaires extérieures éventuelles.

Toutes les portes, intérieures et extérieures sont repérables par des inscriptions visibles en toutes circonstances, et leur accès convenablement balisés.

7.10 Installations électriques

Les installations électriques sont conformes aux normes en vigueur.

L'équipement électrique doit être conforme à l'arrêté ministériel du 31 mars 1980 portant réglementation des installations électriques des établissements réglementés au titre de la législation sur les installations classées susceptibles de présenter des risques d'explosion (J.O. NC du 30 avril 1980).

.../...

A titre d'exemple, une zone dans laquelle sont entreposés des liquides inflammables de première catégorie sous emballage étanche constitue au minimum une zone visée par le paragraphe 3.2. dudit arrêté.

Toute installation électrique autre que celle nécessaire à l'exploitation du dépôt est interdite.

Tous les appareils comportant des masses métalliques sont mis à la terre et reliés par des liaisons equipotentielles. La mise à la terre est effectuée suivant les règles de l'art.

La valeur des résistances de terre est conforme aux normes en vigueur.

Les dispositions de l'arrêté du 28 janvier 1993 relatif à la protection contre la foudre seront applicables à compter de la publication du présent arrêté.

A proximité d'au moins une issue est installé un interrupteur général, bien signalé permettant de couper l'alimentation électrique de l'installation, sauf des moyens de secours (pompes des réseaux d'extinction automatique, désenfumage...).

Les transformateurs de courant électrique sont situés dans des locaux spéciaux isolés de l'entrepôt par un mur coupe-feu de degré une heure et largement ventilés vers l'extérieur de l'entrepôt.

Dans le cas d'un éclairage artificiel, seul l'éclairage électrique est autorisé.

Les appareils d'éclairage fixes ne sont pas situés en des points susceptibles d'être heurtés en cours d'exploitation, ou sont protégés contre les chocs.

Ils sont en toutes circonstances éloignés des produits entreposés pour éviter leur échauffement.

Tout dispositif de ventilation mécanique est conçu en vue d'éviter une propagation horizontale du feu.

7.11 Chauffage de l'entrepôt

Le chauffage de l'entrepôt ne peut être réalisé que par eau chaude, vapeur produite par un générateur thermique ou tout autre système présentant un degré de sécurité équivalent.

7.12 Détection automatique d'incendie.

La détection automatique d'incendie est obligatoire dans les cellules contenant des produits dangereux.

Le type de détecteur est déterminé en fonction des produits, objets ou matériels entreposés.

Les alarmes sont centralisées pour l'exploitation immédiate des informations, lorsque l'ampleur du risque le justifie.

7.13 Configuration des stockages

Le stockage est effectué de manière que toutes les issues, escaliers, etc... soient largement dégagés.

Toutes substances ou préparations dangereuses sont soumises aux prescriptions réglementaires d'étiquetage et d'emballage.

Article 8 : Entretien et contrôles

8.1 Entretien général

Les locaux et matériels sont régulièrement nettoyés de manière à éviter des accumulations de poussières.

Les matériels non utilisés tels que palettes, emballages, etc... sont regroupés hors des allées de circulation.

8.2 Matériels et engins de manutention

Les matériels et engins de manutention sont entretenus selon les instructions du constructeur et conformément aux règlements en vigueur.

L'entretien et la réparation des engins mobiles sont effectués dans un local spécial.

Les engins de manutention sont contrôlés au moins une fois par an si la fréquence des contrôles n'est pas fixée par une autre réglementation.

8.3. Matériels de lutte contre l'incendie

Tous les matériels de sécurité et de secours sont régulièrement entretenus pour être en état permanent de fonctionnement. Ils sont vérifiés au moins une fois par an.

Article 9 : Déchets

9.1. Principes généraux

Les déchets résultant de l'exploitation de l'établissement doivent être éliminés dans des conditions qui ne mettent pas en danger la santé de l'homme, qui n'exercent pas d'influences néfastes sur le sol, la flore, la faune qui ne provoquent pas de pollution de l'air ou des eaux, de bruit, d'odeurs qui respectent les sites et paysages et plus généralement qui ne portent pas atteinte à l'environnement.

En tant que détenteur de déchets d'emballages, le directeur de la société LOTRA devra respecter les dispositions du décret n° 94-609 du 13 juillet 1994 relatif aux déchets d'emballages dont les détenteurs ne sont pas les ménages.

.../...

9.2 Contrôle de la production et de l'élimination des déchets

L'exploitant doit tenir à jour un registre sur lequel il indiquera les différents types de déchets qu'il expédie. Il y indiquera la date, la destination et la quantité expédiée. Ce registre fera l'objet d'une communication trimestrielle à l'inspecteur des installations classées.

9.3 Traitement et élimination des déchets

L'exploitant reste responsable des déchets produits par l'établissement jusqu'à leur élimination finale.

Les déchets seront dirigés vers un centre de destruction, de régénération ou une décharge régulièrement autorisée.

Les déchets de papiers, bois, cartons et d'une façon générale tout déchet valorisable seront remis prioritairement à la filière de récupération en vue de leur réutilisation ; ils ne seront pas admis en centre d'enfouissement technique.

Article 10 : Exercice incendie

Le personnel est formé à l'utilisation des matériels de lutte contre l'incendie et est soumis à des exercices périodiques.

Dans le trimestre qui suit l'ouverture de l'entrepôt, un exercice de défense contre l'incendie est organisé en liaison avec les services départementaux d'incendie et de secours. Il est renouvelé régulièrement.

Article 11 : Atelier de charge d'accumulateurs

L'atelier de charge sera situé et installé conformément au plan joint à la déclaration.

Tout projet de modification de ce plan devra, avant sa réalisation, faire l'objet d'une déclaration au Préfet.

L'atelier sera construit en matériaux incombustibles, couvert d'une toiture légère et non surmonté d'étage. Il ne commandera aucun dégagement.

La porte d'accès s'ouvrira en dehors et sera normalement fermée.

L'atelier sera convenablement clos sur le voisinage, de manière à éviter la diffusion de bruits gênants.

L'atelier sera très largement ventilé par la partie supérieure de manière à éviter toute accumulation de mélange gazeux détonant dans le local. Il ne pourra donc être installé dans un sous-sol.

La ventilation se fera de façon que le voisinage ne soit pas gêné ou incommodé par les émanations.

.../...

L'atelier ne devra avoir aucune autre affectation. En particulier, il est interdit d'y installer un dépôt de matières combustibles ou d'y effectuer l'empâtage des plaques.

Le sol de l'atelier sera imperméable et présentera une pente convenable pour l'écoulement des eaux de manière à éviter toute stagnation.

Les murs seront recouverts d'un enduit étanche sur une hauteur d'un mètre au moins à partir du sol.

Le chauffage du local ne pourra se faire que par fluide chauffant (air, eau, vapeur d'eau), la température de la paroi extérieure chauffante n'excédant pas 150° C.

La chaudière sera dans un local extérieur à l'atelier ; si ce local est contigu à l'atelier, il en sera séparé par une cloison pleine, incombustible et coupe-feu de degré 2 heures, sans baie de communication.

Tout autre procédé de chauffage pourra être admis dans chaque cas particulier s'il présente des garanties de sécurité équivalentes.

L'éclairage artificiel se fera par lampes extérieures sous verre dormant ou, à l'intérieur, par lampes électriques à incandescence sous enveloppe protectrice en verre ou par tout procédé présentant des garanties équivalentes.

Il est interdit d'utiliser des lampes suspendues à bout de fil conducteur et des lampes dites "baladeuses".

Les conducteurs seront établis suivant les normes en vigueur et de façon à éviter tout court-circuit.

L'installation électrique sera entretenue en bon état ; elle sera périodiquement contrôlée par un technicien compétent. Les rapports de contrôle seront tenus à la disposition de l'inspecteur des installations classées.

L'équipement électrique des installations pouvant présenter un risque d'explosion doit être conforme à l'arrêté ministériel du 31 mars 1980 portant réglementation des installations électriques des établissements réglementés au titre de la législation sur les installations classées susceptibles de présenter des risques d'explosion (J.O. NC du 30 avril 1980).

Les commutateurs, les coupe-circuits, les fusibles seront placés à l'extérieur, à moins qu'ils ne soient d'un type non susceptible de donner lieu à des étincelles, tels que "appareillage étanche aux gaz, appareillages à contacts baignant dans l'huile", etc... Dans ce cas, une justification que ces appareils ont été installés et maintenus conformément à un tel type pourra être demandée par l'Inspecteur à l'exploitant ; celui-ci devra faire établir cette attestation par la société qui lui fournit le courant ou par tout organisme officiellement qualifié.

.../...

Il est interdit de pénétrer dans l'atelier avec une flamme ou d'y fumer. Cette interdiction sera affichée en caractères très apparents dans le local et sur les portes d'entrée, avec l'indication qu'il s'agit d'une interdiction préfectorale.

L'établissement sera pourvu de moyens de secours contre l'incendie appropriés ; seaux de sable, extincteurs spéciaux pour feux d'origine électrique (à l'exclusion d'extincteurs à mousse).

Article 12 : Hygiène et sécurité des travailleurs

L'exploitant devra se conformer strictement aux dispositions édictées par le livre II (titre III) (partie législative et réglementaire) du code du travail et aux textes pris pour son application dans l'intérêt de l'hygiène et la sécurité des travailleurs.

Article 13 : Permis de construire

La présente autorisation ne vaut pas permis de construire ou d'occupation du domaine public.

Article 14 : Sanctions administratives

Faute par le demandeur de se conformer aux conditions indiquées dans le présent arrêté et à celles qui lui seraient imposées par la suite, le Préfet de la région Centre, Préfet du Loiret pourra, après mise en demeure :

- soit faire procéder d'office, aux frais de l'exploitant à l'exécution des mesures prescrites,
- soit obliger l'exploitant à consigner entre les mains d'un comptable public une somme répondant du montant des travaux à réaliser, laquelle sera restituée à l'exploitant au fur et à mesure de l'exécution des travaux,
- soit suspendre par arrêté, après avis du Conseil Départemental d'Hygiène le fonctionnement de l'installation.

Ces sanctions administratives sont indépendantes des poursuites pénales qui peuvent être exercées.

Article 15 : Annulation

La présente autorisation cessera d'avoir son effet dans le cas où il s'écoulerait à compter du jour de sa notification, un délai de trois ans avant que l'établissement ait été mis en activité ou si son exploitation était interrompue pendant deux années consécutives, sauf le cas de force majeure.

Article 16 : Transfert des installations, changement d'exploitant

En cas de cession de l'établissement, le successeur ou son représentant devra faire connaître au Préfet de la région Centre, Préfet du Loiret, dans le mois qui suivra la prise de possession, la date de cette cession, les noms, prénoms et domicile du nouvel exploitant.

.../...

S'il s'agit d'une société, indiquer sa raison sociale ou sa dénomination, son siège social, ainsi que la qualité du signataire de la déclaration. Il est délivré un récépissé sans frais de cette déclaration.

Tout transfert des installations sur un autre emplacement doit faire l'objet, avant réalisation, d'une déclaration au Préfet de la Région Centre, Préfet du Loiret, et le cas échéant d'une nouvelle autorisation.

Article 17 - Cessation d'activité

Lorsqu'une installation classée est mise à l'arrêt définitif, son exploitant remet son site dans un état tel qu'il ne s'y manifeste aucun des dangers ou inconvénients mentionnés à l'article 1er de la loi du 19 juillet 1976 susvisée.

Le Préfet peut à tout moment imposer à l'exploitant les prescriptions relatives à la remise en état du site, par arrêté.

L'exploitant qui met à l'arrêt définitif son installation notifie au Préfet la date de cet arrêt au moins un mois avant celle-ci.

S'agissant d'une installation soumise à autorisation, il est joint à la notification un dossier comprenant le plan à jour des terrains d'emprise de l'installation, ainsi qu'un mémoire sur l'état du site. Le mémoire précise les mesures prises ou prévues pour assurer la protection des intérêts visés à l'article 1er de la loi du 19 juillet 1976 susvisée, et pouvant comporter notamment :

- 1°L'évacuation ou l'élimination des produits dangereux, ainsi que des déchets présents sur le site ;
- 2°La dépollution des sols et des eaux souterraines éventuellement polluées ;
- 3°L'insertion du site de l'installation dans son environnement ;
- 4°En cas de besoin, la surveillance exercée quant à l'impact de l'installation sur son environnement.

Article 18 - Droit des tiers

Ladite autorisation est accordée sous réserve des droits des tiers, tous moyens et voies de droit étant expressément réservés à ces derniers pour les dommages que pourrait leur causer l'établissement dont il s'agit.

Article 19 - Sinistre

Si l'installation se trouve momentanément hors d'usage par suite d'un incendie, d'une explosion ou tout autre accident résultant de l'exploitation, le Préfet de la Région Centre, Préfet du Loiret pourra décider que la remise en service sera subordonnée, selon le cas, à une nouvelle autorisation.

Article 20 - Délai et voie de recours

"DELAI ET VOIE DE RECOURS (article 14 de la loi n° 76-663 du 19 juillet 1976 relative aux installations classées pour la protection de l'environnement) : La présente décision ne peut être déférée qu'au Tribunal Administratif. Le délai de recours est de deux mois pour le demandeur ou l'exploitant. Ce délai commence à courir du jour où la présente décision a été notifiée".

Article 21 - Madame le Maire d'ORMES est chargé de :

> Joindre une ampliation de l'arrêté au dossier relatif à cette affaire qui sera classé dans les archives de sa commune.

Ces documents pourront être communiqués sur place à toute personne concernée par l'exploitation.

> Afficher à la mairie, pendant une durée minimum d'un mois, un extrait du présent arrêté.

Ces différentes formalités accomplies, un procès-verbal attestant leur exécution sera immédiatement transmis par le Maire au Préfet de la Région Centre, Préfet du Loiret, Direction des Collectivités Locales et de l'Environnement - 4^{ème} Bureau.

Article 22 - Affichage

Un extrait du présent arrêté devra être affiché en permanence, de façon visible, dans l'installation par les soins du bénéficiaire de l'autorisation.


Article 23 - Publicité

Un avis sera inséré dans la presse locale par les soins du Préfet de la Région Centre, Préfet du Loiret, et aux frais de l'exploitant.

Article 24 - Exécution

Le Secrétaire Général de la Préfecture du Loiret, M. le Sous-Préfet de l'Arrondissement d'ORLEANS, le Maire d'ORMES, et l'Inspecteur des Installations Classées sont chargés, chacun en ce qui le concerne, de l'exécution du présent arrêté.

Pour Arrêter
Le Chef de Bureau

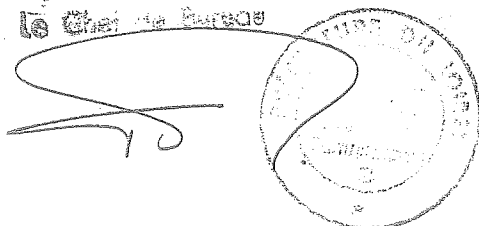

The image shows a handwritten signature in black ink over a circular official stamp. The stamp contains the text 'PREFECTURE DU LOIRET' and 'DIRECTION DES COLLECTIVITES LOCALES ET DE L'ENVIRONNEMENT' around the perimeter, with '4ème BUREAU' in the center.


FAIT A ORLEANS, LE 20 JUIL. 1999

Le Préfet,

Patrice MAGNIER



ORMES

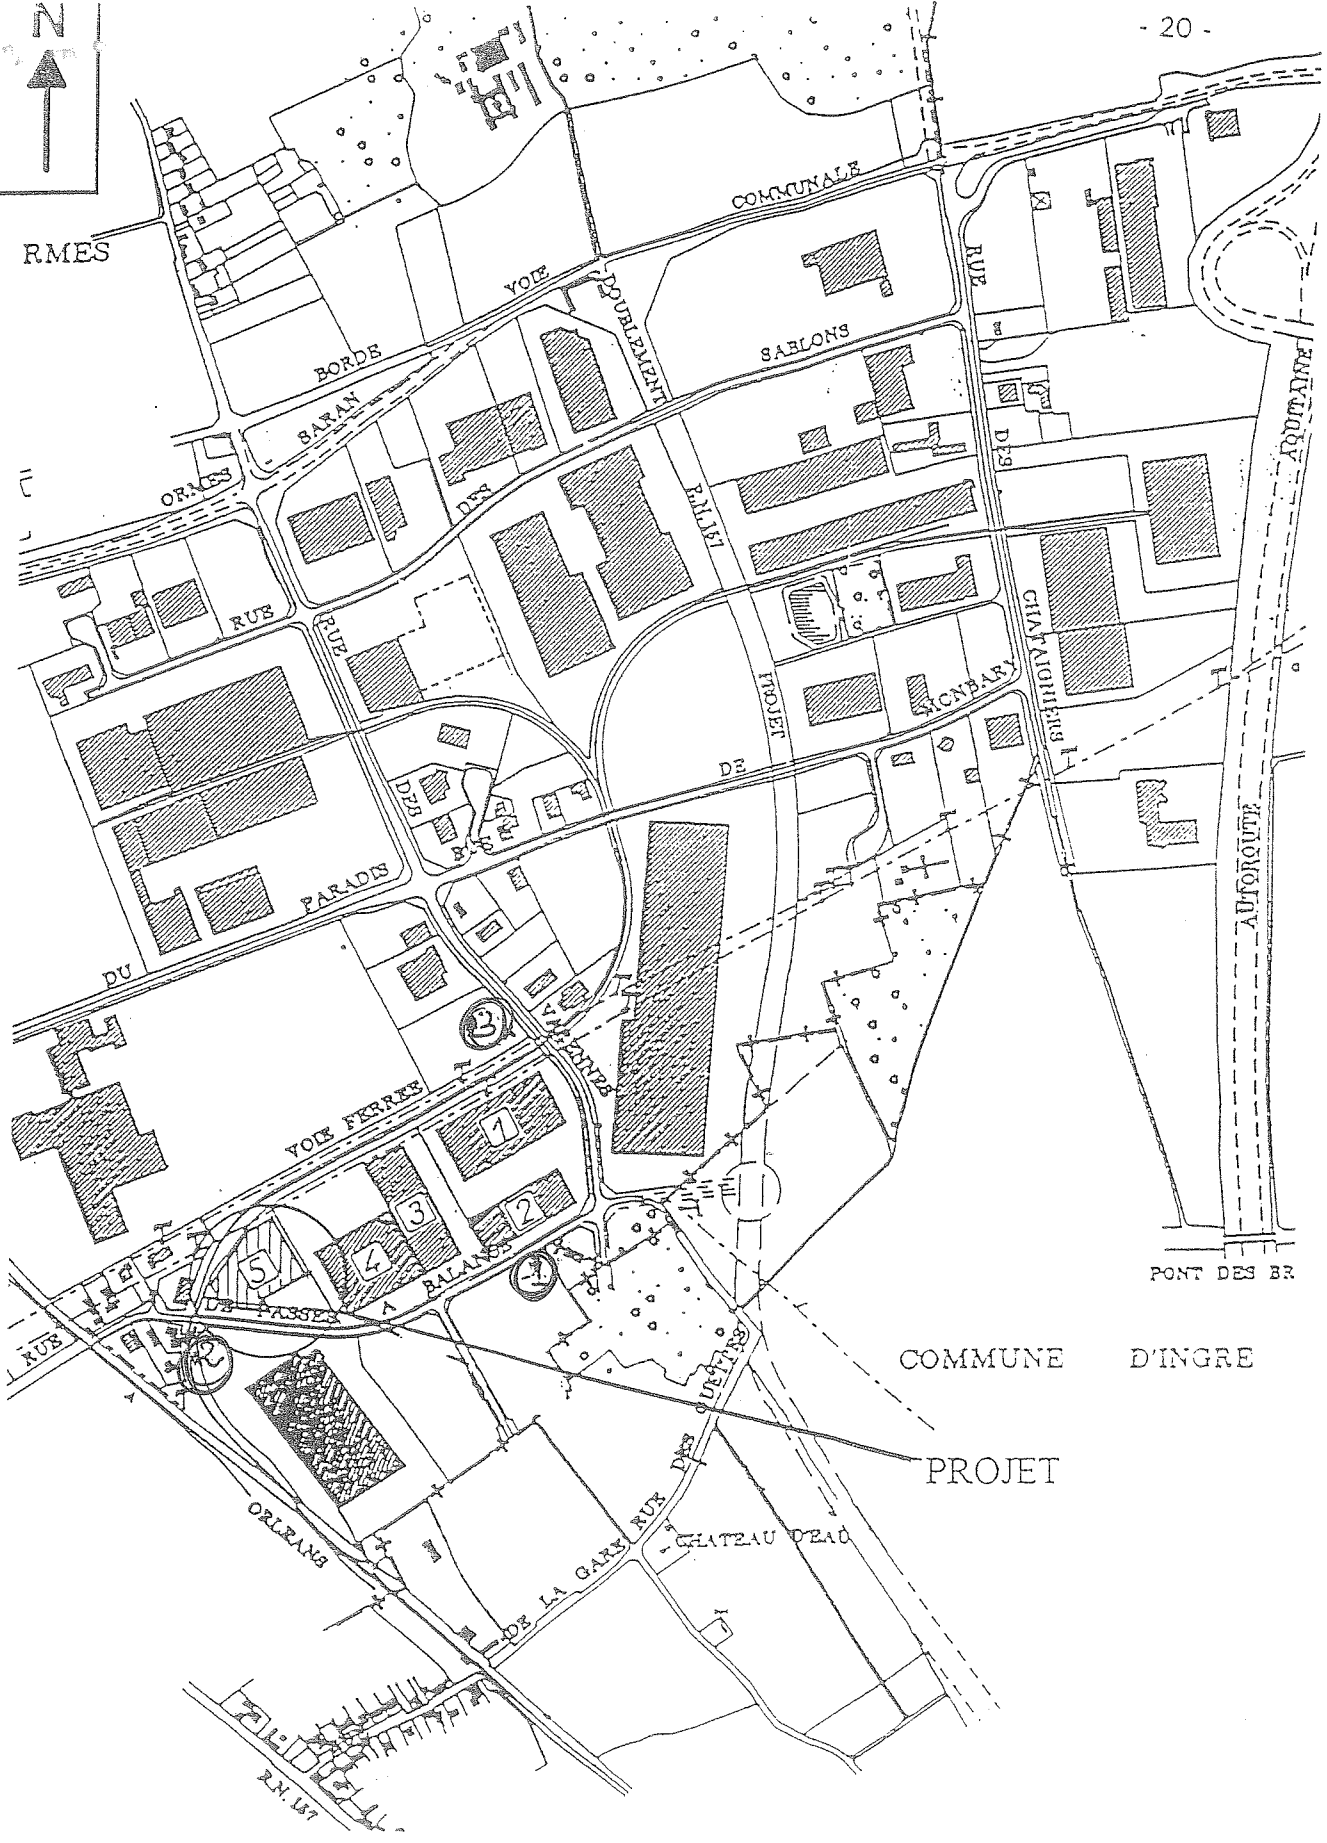

PONT DES BR

COMMUNE D'INGRE

PROJET

Ech : 1/10000

LOCALISATION DES POINTS DE MESURE ACOUSTIQUE