



fait

→ Cbr

PREFECTURE DE SEINE-ET-MARNE

DIRECTION DES ACTIONS INTERMINISTÉRIELLES
ET DU DÉVELOPPEMENT DURABLE

Bureau des Politiques Territoriales
Et du Développement Durable

**Arrêté Préfectoral n° 08 DAIDD 1 IC n° 324
de Prescriptions Complémentaires concernant
la Société COOPERATION
PHARMACEUTIQUE FRANÇAISE à SAINT-
FARGEAU-PONTHIERRY, pour
l'augmentation de sa capacité de production**

**Le Préfet de Seine-et-Marne,
Chevalier de la Légion d'Honneur,
Officier de l'Ordre National du Mérite,**

Vu le Code de l'Environnement et notamment le Titre 1^{er} du livre V,

Vu l'arrêté préfectoral n° 5462/64 du 27 mai 1964, autorisant la société COOPERATION PHARMACEUTIQUE FRANÇAISE à réaliser dans l'enceinte de son usine de PONTHIERRY, l'installation de deux locaux supplémentaires où de l'éther sera manipulé,

Vu l'arrêté préfectoral n° 73 DAGR 2 EC 203 du 7 novembre 1973 autorisant la société COOPERATION PHARMACEUTIQUE FRANÇAISE à installer une chaufferie à SAINT FARGEAU PONTHIERRY, 2 rue de la Saussaie,

Vu l'arrêté préfectoral n° 94 DAE 2 IC 050 du 23 février 1994 imposant des prescriptions spéciales à la société COOPERATION PHARMACEUTIQUE FRANÇAISE pour l'exploitation d'une usine de fabrication de médicaments à SAINT FARGEAU PONTHIERRY, rue de la Saussaie,

Vu le dossier déposé à l'appui de sa demande du 4 août 2006, complétée le 25 septembre 2006, de transférer deux chaînes de fabrication du site de Melun vers le site de SAINT FARGEAU PONTHIERRY,

Vu la décision en date du 9 novembre 2006 du président du tribunal administratif de Melun portant désignation du commissaire-enquêteur;

Vu l'arrêté préfectoral en date du 11 janvier 2007 ordonnant l'organisation d'une enquête publique pour une durée de 30 jours du 31 janvier au 2 mars 2007 inclus sur le territoire des communes de SAINT FARGEAU PONTHIERRY, PRINGY, SEINE PORT, BOISSISE LE ROI;

Vu l'accomplissement des formalités d'affichage réalisé dans ces communes, de l'avis au public;

Vu la publication en date du 7 et 17 janvier 2007 de cet avis dans deux journaux locaux;

Vu le registre d'enquête et l'avis du commissaire enquêteur;

Vu les avis émis par les conseils municipaux des communes de SAINT FARGEAU PONTIERRY;

Vu les avis exprimés par les différents services et organismes consultés;

Vu l'avis en date du 26 mars 2007 du CHSCT de la société COOPER;

Vu la lettre du 8 avril 2008 de la société COOPER déclarant l'abandon du projet d'implantation d'une station de transit de déchets de médicaments et du projet de transfert des deux chaînes de fabrication, mais souhaitant l'autorisation d'exploiter des installations de réfrigération et compression d'une puissance maximale de 786 kW,

Vu le rapport et les propositions en date du 23 juillet 2008 de l'inspection des installations classées,

Vu l'avis en date du 25 septembre 2008 du CODERST au cours duquel le demandeur a été entendu (a eu la possibilité d'être entendu),

Vu le projet d'arrêté porté le 3 Octobre 2008 à la connaissance du demandeur,

CONSIDERANT qu'au cours de l'instruction de la demande par l'inspection des installations classées, le demandeur a été conduit à apporter des améliorations à son projet initial en insonorisant les groupes de réfrigération et en modifiant leur implantation, permettant ainsi de prévenir les risques pour la santé du voisinage

CONSIDERANT qu'au cours de l'instruction de la demande par l'inspection des installations classées, le demandeur a été conduit à apporter des améliorations à son projet initial en le dotant d'équipements de prévention du risque incendie correspondant à l'usage des techniques actuellement disponibles.

CONSIDERANT qu'au cours de l'instruction de la demande par l'inspection des installations classées, le demandeur a déclaré l'abandon du projet d'implantation d'une station de transit de déchets de médicaments et du projet de transfert des deux chaînes de fabrication, mais a maintenu sa demande d'autorisation d'exploiter des installations de réfrigération et compression d'une puissance maximale de 786 kW,

CONSIDERANT la nécessité de détecter toute modification de la qualité des eaux souterraines susceptible de remettre en cause les usages actuels de la nappe alluviale;

CONSIDERANT qu'en application des dispositions de l'article L512-1 du code de l'environnement, l'autorisation ne peut être accordée que si les dangers ou inconvénients peuvent être prévenus par des mesures que spécifie l'arrêté préfectoral ;

CONSIDERANT que les conditions légales de délivrance de l'autorisation sont réunies,

Sur proposition du Secrétaire général de la préfecture,

ARRETE

| | | |
|---|-------|-----------------------------|
| VUS ET CONSIDERANTS | ----- | ERREUR ! SIGNET NON DEFINI. |
| TITRE 1 - PORTEE DE L'AUTORISATION ET CONDITIONS GENERALES | ----- | 4 |
| CHAPITRE 1.1 BENEFICIAIRE ET PORTEE DE L'AUTORISATION | ----- | 4 |
| CHAPITRE 1.2 NATURE DES INSTALLATIONS | ----- | 5 |
| CHAPITRE 1.3 CONFORMITE AU DOSSIER DE DEMANDE D'AUTORISATION | ----- | 5 |
| CHAPITRE 1.4 DUREE DE L'AUTORISATION | ----- | 5 |
| CHAPITRE 1.5 MODIFICATIONS ET CESSATION D'ACTIVITE | ----- | 6 |
| CHAPITRE 1.6 DELAIS ET VOIES DE RECOURS | ----- | 6 |
| CHAPITRE 1.7 ARRETES, CIRCULAIRES, INSTRUCTIONS APPLICABLES | ----- | 7 |
| CHAPITRE 1.8 RESPECT DES AUTRES LEGISLATIONS ET REGLEMENTATIONS | ----- | 7 |
| TITRE 2 - GESTION DE L'ETABLISSEMENT | ----- | 8 |
| CHAPITRE 2.1 EXPLOITATION DES INSTALLATIONS | ----- | 8 |
| CHAPITRE 2.2 RESERVES DE PRODUITS OU MATIERES CONSOMMABLES | ----- | 8 |
| CHAPITRE 2.3 INTEGRATION DANS LE PAYSAGE | ----- | 8 |
| CHAPITRE 2.4 DANGERS OU NUISANCES NON PREVENUS | ----- | 8 |
| CHAPITRE 2.5 INCIDENTS OU ACCIDENTS | ----- | 9 |
| CHAPITRE 2.6 RECAPITULATIF DES DOCUMENTS TENUS A LA DISPOSITION DE L'INSPECTION | ----- | 9 |
| TITRE 3 - PREVENTION DE LA POLLUTION ATMOSPHERIQUE | ----- | 10 |
| CHAPITRE 3.1 CONCEPTION DES INSTALLATIONS | ----- | 10 |
| CHAPITRE 3.2 CONDITIONS DE REJET | ----- | 10 |
| TITRE 4 PROTECTION DES RESSOURCES EN EAUX ET DES MILIEUX AQUATIQUES | ----- | 12 |
| CHAPITRE 4.1 PRELEVEMENTS ET CONSOMMATIONS D'EAU | ----- | 12 |
| CHAPITRE 4.2 COLLECTE DES EFFLUENTS LIQUIDES | ----- | 12 |
| CHAPITRE 4.3 TYPES D'EFFLUENTS, LEURS OUVRAGES D'EPURATION ET LEURS CARACTERISTIQUES DE REJET AU MILIEU | ----- | 13 |
| TITRE 5 - DECHETS | ----- | 17 |
| CHAPITRE 5.1 PRINCIPES DE GESTION | ----- | 17 |
| TITRE 6 PREVENTION DES NUISANCES SONORES ET DES VIBRATIONS | ----- | 19 |
| CHAPITRE 6.1 DISPOSITIONS GENERALES | ----- | 19 |
| CHAPITRE 6.2 NIVEAUX ACOUSTIQUES | ----- | 19 |
| CHAPITRE 6.3 VIBRATIONS | ----- | 19 |
| TITRE 7 - PREVENTION DES RISQUES TECHNOLOGIQUES | ----- | 20 |
| CHAPITRE 7.1 CARACTERISATION DES RISQUES | ----- | 20 |
| CHAPITRE 7.2 INFRASTRUCTURES ET INSTALLATIONS | ----- | 20 |
| CHAPITRE 7.3 GESTION DES OPERATIONS PORTANT SUR DES SUBSTANCES POUVANT PRESENTER DES DANGERS | ----- | 22 |
| CHAPITRE 7.4 PREVENTION DES POLLUTIONS ACCIDENTELLES | ----- | 23 |
| CHAPITRE 7.5 MOYENS D'INTERVENTION EN CAS D'ACCIDENT ET ORGANISATION DES SECOURS | ----- | 24 |
| TITRE 8 - CONDITIONS PARTICULIERES APPLICABLES A CERTAINES INSTALLATIONS DE L'ETABLISSEMENT | ----- | 26 |
| CHAPITRE 8.1 ENTREPOTS : BATIMENTS N ET I | ----- | 26 |
| CHAPITRE 8.2 INSTALLATIONS DE REFRIGERATION | ----- | 28 |
| CHAPITRE 8.3 CHAUFFERIE- INSTALLATION DE COMBUSTION | ----- | 28 |
| CHAPITRE 8.4 ATELIERS DE CHARGE D'ACCUMULATEURS | ----- | 29 |
| TITRE 9 SURVEILLANCE DES EMISSIONS ET DE LEURS EFFETS | ----- | 31 |
| CHAPITRE 9.1 PROGRAMME D'AUTO SURVEILLANCE | ----- | 31 |
| CHAPITRE 9.2 MODALITES D'EXERCICE ET CONTENU DE L'AUTO SURVEILLANCE | ----- | 31 |
| CHAPITRE 9.3 SUIVI, INTERPRETATION ET DIFFUSION DES RESULTATS | ----- | 33 |
| TITRE 10 - MODALITES D'APPLICATION | ----- | 34 |
| TITRE 11 - ECHEANCES | ----- | 35 |

TITRE 1 - PORTEE DE L'AUTORISATION ET CONDITIONS GENERALES

CHAPITRE 1.1 BENEFICIAIRE ET PORTEE DE L'AUTORISATION

ARTICLE 1.1.1. EXPLOITANT TITULAIRE DE L'AUTORISATION

La société COOPER (COOPERATION PHARMACEUTIQUE FRANCAISE) dont le siège social est situé Place Lucien Auvert à MELUN (77020) est autorisée, sous réserve du respect des prescriptions annexées au présent arrêté, à exploiter sur le territoire de la commune de SAINT FARGEAU PONTIERRY (77310), au 2 rue de Saussaie les installations détaillées dans les articles suivants.

ARTICLE 1.1.2. MODIFICATIONS ET COMPLEMENTS APPORTES AUX PRESCRIPTIONS DES ACTES ANTERIEURS

Les prescriptions suivantes sont supprimées et remplacées par celles du présent arrêté :

| Références des arrêtés préfectoraux antérieurs | Références des articles dont les prescriptions sont supprimées |
|------------------------------------------------|----------------------------------------------------------------|
| n° 5462/64 du 27 mai 1964 | Tous les articles |
| n° 73 DAGR 2 EC 203 du 7 novembre 1973 | Tous les articles |
| n° 94 DAE 2IC 050 du 23 février 1994 | Tous les articles |

ARTICLE 1.1.3. INSTALLATIONS NON VISEES PAR LA NOMENCLATURE OU SOUMISES A DECLARATION

Les prescriptions du présent arrêté s'appliquent également aux autres installations ou équipements exploités dans l'établissement, qui, mentionnés ou non dans la nomenclature, sont de nature par leur proximité ou leur connexité avec une installation soumise à autorisation à modifier les dangers ou inconvénients de cette installation.

Les dispositions des arrêtés ministériels existants relatifs aux prescriptions générales applicables aux installations classées soumises à déclaration sont applicables aux installations classées soumises à déclaration incluses dans l'établissement dès lors que ces installations ne sont pas régies par le présent arrêté préfectoral d'autorisation.

CHAPITRE 1.2 NATURE DES INSTALLATIONS

ARTICLE 1.2.1. LISTE DES INSTALLATIONS CONCERNEES PAR UNE RUBRIQUE DE LA NOMENCLATURE DES INSTALLATIONS CLASSEES

| Rubrique | Alinéa | A, D, NC | Libellé de la rubrique (activité) | Nature de l'installation | Critère de classement | Seuil du critère | Unité du critère | Volume autorisé | Unité du volume autorisé |
|----------|--------|----------|---|---|---------------------------------------|------------------|------------------|-----------------|--------------------------|
| 1510 | 1 | A | Entrepôt couvert : stockage de matières combustibles en quantité supérieure à 500 t | Deux bâtiments N et I de 34 684 m ³ et 20 647 m ³ | Volume des entrepôts | ≥ 50 000 | m ³ | 55 331 | m ³ |
| 2920 | 2a | A | Réfrigération ou compression (installations de) fonctionnant à des pressions effectives supérieures à 10 ⁵ Pa utilisant des fluides non inflammables et non toxiques | Réfrigération : 671 kW Compression air : 112 kW Autres compresseurs : 3 kW | Puissance absorbée | >500 | kW | 786 | kW |
| 2685 | | D | Médicaments (fabrication et division en vue de la préparation de) à usage humain ou vétérinaire y compris jusqu'à obtention de la forme galénique, en dehors des officines de pharmacie non hospitalières | Installations employant du personnel défini à l'article R. 5115-4 ou R. 5146-10 du code de la santé publique et non visées par d'autres rubriques de la nomenclature | - | - | - | - | - |
| 2910 | A | D | Installation de combustion lorsque les produits consommés seuls ou en mélanges sont exclusivement du fioul domestique ou du gaz naturel | Cinq chaudières au gaz naturel de puissance totale 7,5 MW Deux chaudières au FOD de 48 kW et 28 kW | Puissance thermique maximale | ≥ 2 mais < 20 | MW | 7,6 | MW |
| 2925 | - | DC | Atelier de charges d'accumulateurs | Trois locaux de charge de 30 kW, 12,5 kW et 15 kW Un chargeur de 5 kW | Puissance maximale de courant continu | >50 | kW | 63 | kW |

A (Autorisation) / DC ou D (Déclaration avec ou sans contrôle périodique) / NC (Non Classé)

Volume autorisé : éléments caractérisant la consistance, le rythme de fonctionnement, le volume des installations ou les capacités maximales autorisées.

ARTICLE 1.2.2. SITUATION DE L'ETABLISSEMENT

Les installations autorisées sont situées sur les communes, parcelles et lieux-dits suivants :

| Communes | Parcelles | Lieux-dits |
|-------------------------|--------------------------|---------------|
| SAINT FARGEAU PONTIERRY | 1, 2, 3, 4, 6 section AV | Les Fourneaux |

CHAPITRE 1.3 CONFORMITE AU DOSSIER DE DEMANDE D'AUTORISATION

Les installations et leurs annexes, objet du présent arrêté, sont disposées, aménagées et exploitées conformément aux plans et données techniques contenus dans les différents dossiers déposés par l'exploitant. En tout état de cause, elles respectent par ailleurs les dispositions du présent arrêté, des arrêtés complémentaires et les réglementations autres en vigueur.

CHAPITRE 1.4 DUREE DE L'AUTORISATION

ARTICLE 1.4.1. DUREE DE L'AUTORISATION

La présente autorisation cesse de produire effet si l'installation n'a pas été mise en service dans un délai de trois ans ou n'a pas été exploitée durant deux années consécutives, sauf cas de force majeure.

CHAPITRE 1.5 MODIFICATIONS ET CESSATION D'ACTIVITE

ARTICLE 1.5.1. PORTER A CONNAISSANCE

Toute modification apportée par le demandeur aux installations, à leur mode d'utilisation ou à leur voisinage, et de nature à entraîner un changement notable des éléments du dossier de demande d'autorisation, est portée avant sa réalisation à la connaissance du Préfet avec tous les éléments d'appréciation.

ARTICLE 1.5.2. MISE A JOUR DE L'ETUDE DE DANGERS

L'étude des dangers est actualisée à l'occasion de toute modification notable telle que prévue à l'article R 512-33 du code de l'environnement. Ces compléments sont systématiquement communiqués au Préfet qui pourra demander une analyse critique d'éléments du dossier justifiant des vérifications particulières, effectuée par un organisme extérieur expert dont le choix est soumis à son approbation. Tous les frais engagés à cette occasion sont supportés par l'exploitant.

ARTICLE 1.5.3. EQUIPEMENTS ABANDONNES

Les équipements abandonnés ne doivent pas être maintenus dans les installations. Toutefois, lorsque leur enlèvement est incompatible avec les conditions immédiates d'exploitation, des dispositions matérielles interdiront leur réutilisation afin de garantir leur mise en sécurité et la prévention des accidents.

ARTICLE 1.5.4. TRANSFERT SUR UN AUTRE EMPLACEMENT

Tout transfert sur un autre emplacement des installations visées sous l'article 1.2.1 du présent arrêté nécessite une nouvelle demande d'autorisation ou déclaration.

ARTICLE 1.5.5. CHANGEMENT D'EXPLOITANT

Article 1.5.5.1. Cas général déclaration

Dans le cas où l'établissement changerait d'exploitant, le successeur fait la déclaration au Préfet dans le mois qui suit la prise en charge de l'exploitant.

ARTICLE 1.5.6. CESSATION D'ACTIVITE

Lorsqu'une installation classée est mise à l'arrêt définitif, l'exploitant notifie au préfet la date de cet arrêt trois mois au moins avant celui-ci.

La notification prévue ci-dessus indique les mesures prises ou prévues pour assurer, dès l'arrêt de l'exploitation, la mise en sécurité du site. Ces mesures comportent notamment :

- l'évacuation ou l'élimination des produits dangereux, et, pour les installations autres que les installations de stockage de déchets, celle des déchets présents sur le site ;
- des interdictions ou limitations d'accès au site ;
- la suppression des risques d'incendie et d'explosion ;
- la surveillance des effets de l'installation sur son environnement.

En outre, l'exploitant doit placer le site de l'installation dans un état tel qu'il ne puisse porter atteinte aux intérêts mentionnés à l'article L. 511-1 et qu'il permette un usage futur du site déterminé selon les dispositions des articles R 512-75 et R 512-76.

CHAPITRE 1.6 DELAIS ET VOIES DE RECOURS

Le présent arrêté est soumis à un contentieux de pleine juridiction.

Il peut être déféré à la juridiction administrative :

1° Par les demandeurs ou exploitants, dans un délai de deux mois qui commence à courir du jour où lesdits actes leur ont été notifiés ;

2° Par les tiers, personnes physiques ou morales, les communes intéressées ou leurs groupements, en raison des inconvénients ou des dangers que le fonctionnement de l'installation présente pour les intérêts visés à l'article L. 511-1, dans un délai de quatre ans à compter de la publication ou de l'affichage desdits actes, ce délai étant, le cas échéant, prolongé jusqu'à la fin d'une période de deux années suivant la mise en activité de l'installation.

Les tiers qui n'ont acquis ou pris à bail des immeubles ou n'ont élevé des constructions dans le voisinage d'une installation classée que postérieurement à l'affichage ou à la publication de l'arrêté autorisant l'ouverture de cette installation ou atténuant les prescriptions primitives ne sont pas recevables à déférer ledit arrêté à la juridiction administrative.

CHAPITRE 1.7 ARRETES, CIRCULAIRES, INSTRUCTIONS APPLICABLES

Sans préjudice de la réglementation en vigueur, sont notamment applicables à l'établissement les prescriptions qui le concernent des textes cités ci-dessous :

| Dates | Textes |
|------------|---|
| 15/01/2008 | Arrêté du 15 janvier 2008 relatif à la protection contre la foudre de certaines installations, applicable à compter du 24 août 2008 |
| 07/05/2007 | Arrêté du 7 mai 2007 relatif au contrôle d'étanchéité des éléments assurant le confinement des fluides frigorigènes utilisés dans les équipements frigorifiques et climatiques |
| 29/07/2005 | Arrêté du 29 juillet 2005 fixant le formulaire du bordereau de suivi des déchets dangereux |
| 07/07/2005 | Arrêté du 7 juillet 2005 fixant le contenu des registres concernant les déchets dangereux et les déchets autres que dangereux ou radioactifs |
| 13/10/2004 | Arrêté du 13 octobre 2004 relatif aux prescriptions générales applicables aux installations classées soumises à déclaration sous la rubrique n° 2685 " Médicaments (fabrication et division en vue de la préparation de) à usage humain ou vétérinaire " modifié par l'arrêté du 13 janvier 2006 |
| 05/08/2002 | Arrêté relatif à la prévention des sinistres dans les entrepôts couverts soumis à autorisation sous la rubrique 1510 |
| 29/05/2000 | Arrêté du 29 mai 2000 relatif aux prescriptions générales applicables aux installations classées pour la protection de l'environnement soumises à déclaration sous la rubrique n° 2925 " ateliers de charge d'accumulateurs |
| 22/06/1998 | Arrêté du 22 juin 1998 relatif aux réservoirs enterrés de liquides inflammables et à leurs équipements annexes |
| 02/02/1998 | Arrêté du 2 février 1998 relatif aux prélèvements et à la consommation d'eau ainsi qu'aux émissions de toute nature des installations classées pour la protection de l'environnement soumises à autorisation |
| 25/07/1997 | Arrêté du 25 juillet 1997 relatif aux prescriptions générales applicables aux installations classées pour la protection de l'environnement soumises à déclaration sous la rubrique n° 2910 "Combustion", modifié |
| 23/01/1997 | Arrêté du 23 janvier 1997 relatif à la limitation des bruits émis dans l'environnement par les installations classées pour la protection de l'environnement |
| 20/08/1985 | Arrêté du 20 août 1985 relatif aux bruits aériens émis dans l'environnement par les installations classées. |
| 31/03/1980 | Arrêté du 31 mars 1980 portant réglementation des installations électriques des établissements réglementés au titre de la législation sur les installations classées susceptibles de présenter des risques d'explosion |

CHAPITRE 1.8 RESPECT DES AUTRES LEGISLATIONS ET REGLEMENTATIONS

Les dispositions de cet arrêté préfectoral sont prises sans préjudice des autres législations et réglementations applicables, et notamment le code minier, le code civil, le code de l'urbanisme, le code du travail et le code général des collectivités territoriales, la réglementation sur les équipements sous pression.

Les droits des tiers sont et demeurent expressément réservés.

La présente autorisation ne vaut pas permis de construire.

TITRE 2 – GESTION DE L'ETABLISSEMENT

CHAPITRE 2.1 EXPLOITATION DES INSTALLATIONS

ARTICLE 2.1.1. OBJECTIFS GENERAUX

L'exploitant prend toutes les dispositions nécessaires dans la conception l'aménagement, l'entretien et l'exploitation des installations pour :

- limiter la consommation d'eau, et limiter les émissions de polluants dans l'environnement ;
- la gestion des effluents et déchets en fonction de leurs caractéristiques, ainsi que la réduction des quantités rejetées ;
- prévenir en toutes circonstances, l'émission, la dissémination ou le déversement, chroniques ou accidentels, directs ou indirects, de matières ou substances qui peuvent présenter des dangers ou inconvénients pour la commodité de voisinage, la santé, la salubrité publique, l'agriculture, la protection de la nature et de l'environnement ainsi que pour la conservation des sites et des monuments.

ARTICLE 2.1.2. CONSIGNES D'EXPLOITATION

L'exploitant établit des consignes d'exploitation pour l'ensemble des installations comportant explicitement les vérifications à effectuer, en conditions d'exploitation normale, en périodes de démarrage, de dysfonctionnement ou d'arrêt momentané de façon à permettre en toutes circonstances le respect des dispositions du présent arrêté.

L'exploitation doit se faire sous la surveillance de personnes nommément désignées par l'exploitant et ayant une connaissance des dangers des produits stockés ou utilisés dans l'installation.

ARTICLE 2.1.3. CONTRÔLES ET ANALYSES (INOPINÉS OU NON)

Indépendamment des contrôles explicitement prévus dans le présent arrêté, l'inspection des installations classées peut demander, en cas de besoin, la réalisation, inopinée ou non, de prélèvements et analyses d'effluents liquides ou gazeux, de déchets ou de sols ainsi que l'exécution de mesures de niveaux sonores et vibrations.

Ils seront exécutés par un organisme agréé ou soumis à l'approbation de l'inspection en l'absence d'agrément dans le but de vérifier le respect des prescriptions d'un texte réglementaire pris au titre de la législation sur les installations classées. Tous les frais engagés à cette occasion sont supportés par l'exploitant.

CHAPITRE 2.2 RESERVES DE PRODUITS OU MATIERES CONSOMMABLES

ARTICLE 2.2.1. RESERVES DE PRODUITS

L'établissement dispose de réserves suffisantes de produits ou matières consommables utilisés de manière courante ou occasionnelle pour assurer la protection de l'environnement tels que manches de filtre, produits de neutralisation, liquides inhibiteurs, produits absorbants.

CHAPITRE 2.3 INTEGRATION DANS LE PAYSAGE

ARTICLE 2.3.1. PROPETE

L'exploitant prend les dispositions appropriées qui permettent d'intégrer l'installation dans le paysage. L'ensemble des installations est maintenu propre et entretenu en permanence.

Article 2.3.2. ESTHETIQUE

Les abords de l'installation, placés sous le contrôle de l'exploitant sont aménagés et maintenus en bon état de propreté (peinture,...). Les émissaires de rejet et leur périphérie font l'objet d'un soin particulier (plantations, engazonnement,...).

CHAPITRE 2.4 DANGERS OU NUISANCES NON PREVENUS

Tout danger ou nuisance non susceptibles d'être prévenus par les prescriptions du présent arrêté est immédiatement porté à la connaissance du Préfet par l'exploitant.

CHAPITRE 2.5 INCIDENTS OU ACCIDENTS

ARTICLE 2.5.1. DECLARATION ET RAPPORT

L'exploitant est tenu à déclarer dans les meilleurs délais à l'inspection des installations classées les accidents ou incidents survenus du fait du fonctionnement de son installation qui sont de nature à porter atteinte aux intérêts mentionnés à l'article L.511-1 du code de l'environnement.

Un rapport d'accident ou, sur demande de l'inspection des installations classées, un rapport d'incident est transmis par l'exploitant à l'inspection des installations classées. Il précise notamment les circonstances et les causes de l'accident ou de l'incident, les effets sur les personnes et l'environnement, les mesures prises ou envisagées pour éviter un accident ou un incident similaire et pour en pallier les effets à moyen ou long terme.

Ce rapport est transmis sous 15 jours à l'inspection des installations classées.

CHAPITRE 2.6 RECAPITULATIF DES DOCUMENTS TENUS A LA DISPOSITION DE L'INSPECTION

L'exploitant doit établir et tenir à jour un dossier comportant les documents suivants :

- le dossier de demande d'autorisation initial,
- les plans tenus à jour,
- les récépissés de déclaration et les prescriptions générales, en cas d'installations soumises à déclaration non couvertes par un arrêté d'autorisation,
- les arrêtés préfectoraux relatifs aux installations soumises à autorisation, pris en application de la législation relative aux installations classées pour la protection de l'environnement,
- tous les documents, enregistrements, résultats de vérification et registres répertoriés dans le présent arrêté ; ces documents peuvent être informatisés, mais dans ce cas des dispositions doivent être prises pour la sauvegarde des données.

Ce dossier doit être tenu à la disposition de l'inspection des installations classées sur le site durant 5 années au minimum.

TITRE 3 - PREVENTION DE LA POLLUTION ATMOSPHERIQUE

CHAPITRE 3.1 CONCEPTION DES INSTALLATIONS

ARTICLE 3.1.1. DISPOSITIONS GENERALES

L'exploitant prend toutes les dispositions nécessaires dans la conception, l'exploitation et l'entretien des installations de manière à limiter les émissions à l'atmosphère, y compris diffuses, notamment par la mise en œuvre de technologies propres, le développement de techniques de valorisation, la collecte sélective et le traitement des effluents en fonction de leurs caractéristiques et la réduction des quantités rejetées en optimisant notamment l'efficacité énergétique.

Les installations de traitement devront être conçues, exploitées et entretenues de manière à réduire à leur minimum les durées d'indisponibilité pendant lesquelles elles ne pourront assurer pleinement leur fonction.

Les installations de traitement d'effluents gazeux doivent être conçues, exploitées et entretenues de manière :

- à faire face aux variations de débit, température et composition des effluents,
- à réduire au minimum leur durée de dysfonctionnement et d'indisponibilité.

Si une indisponibilité est susceptible de conduire à un dépassement des valeurs limites imposées, l'exploitant devra prendre les dispositions nécessaires pour réduire la pollution émise en réduisant ou en arrêtant les installations concernées.

Les consignes d'exploitation de l'ensemble des installations comportent explicitement les contrôles à effectuer, en marche normale et à la suite d'un arrêt pour travaux de modification ou d'entretien, de façon à permettre en toute circonstance le respect des dispositions du présent arrêté.

Le brûlage à l'air libre est interdit à l'exclusion des essais incendie. Dans ce cas, les produits brûlés sont identifiés en qualité et quantité.

ARTICLE 3.1.2. POLLUTIONS ACCIDENTELLES

Les dispositions appropriées sont prises pour réduire la probabilité des émissions accidentelles et pour que les rejets correspondants ne présentent pas de dangers pour la santé et la sécurité publique. La conception et l'emplacement des dispositifs de sécurité destinés à protéger les appareillages contre une surpression interne devraient être tels que cet objectif soit satisfait, sans pour cela diminuer leur efficacité ou leur fiabilité.

ARTICLE 3.1.3. ODEURS

Les dispositions nécessaires sont prises pour que l'établissement ne soit pas à l'origine de gaz odorants, susceptibles d'incommoder le voisinage, de nuire à la santé ou à la sécurité publique.

ARTICLE 3.1.4. VOIES DE CIRCULATION

Sans préjudice des règlements d'urbanisme, l'exploitant doit prendre les dispositions nécessaires pour prévenir les envols de poussières et de matières diverses :

- les voies de circulation et aires de stationnement des véhicules sont aménagées (formes de pente, revêtement, etc.), et convenablement nettoyées,
- les véhicules sortant de l'installation n'entraînent pas de dépôt de poussière ou de boue sur les voies de circulation. Pour cela des dispositions telles que le lavage des roues des véhicules doivent être prévues en cas de besoin,
- les surfaces où cela est possible sont engazonnées,
- des écrans de végétation sont mis en place le cas échéant.

Des dispositions équivalentes peuvent être prises en lieu et place de celles-ci.

ARTICLE 3.1.5. EMISSIONS DIFFUSES ET ENVOLS DE POUSSIERES

Les stockages de produits pulvérulents sont confinés (récipients, silos, bâtiments fermés) et les installations de manipulation, transvasement, transport de produits pulvérulents sont, sauf impossibilité technique démontrée, munies de dispositifs de capotage et d'aspiration permettant de réduire les envols de poussières. Si nécessaire, les dispositifs d'aspiration sont raccordés à une installation de dépoussiérage en vue de respecter les dispositions du présent arrêté. Les équipements et aménagements correspondants satisfont par ailleurs la prévention des risques d'incendie et d'explosion (événements pour les tours de séchage, les dépoussiéreurs...).

CHAPITRE 3.2 CONDITIONS DE REJET

ARTICLE 3.2.1. DISPOSITIONS GENERALES

Les points de rejet dans le milieu naturel doivent être en nombre aussi réduit que possible. Tout rejet non prévu au présent chapitre ou non conforme à ses dispositions est interdit. La dilution des rejets atmosphériques est interdite.

Les rejets à l'atmosphère sont, dans toute la mesure du possible, collectés et évacués, après traitement éventuel, par l'intermédiaire de cheminées pour permettre une bonne diffusion des rejets. L'emplacement de ces conduits est tel qu'il ne peut y avoir à aucun moment siphonnage des effluents rejetés dans les conduits ou prises d'air avoisinant. La forme des conduits, notamment dans leur partie la plus proche du débouché à l'atmosphère, est conçue de façon à favoriser au maximum l'ascension des gaz dans l'atmosphère. La partie terminale de la cheminée peut comporter un convergent réalisé suivant les règles de l'art lorsque la vitesse d'éjection est plus élevée que la vitesse choisie pour les gaz dans la cheminée. Les contours des conduits ne présentent pas de point anguleux et la variation de la section des conduits au voisinage du débouché est continue et lente.

Les poussières, gaz polluants ou odeurs sont, dans la mesure du possible, captés à la source et canalisés, sans préjudice des règles relatives à l'hygiène et à la sécurité des travailleurs.

Les conduits d'évacuation des effluents atmosphériques nécessitant un suivi, dont les points de rejet sont repris ci-après, doivent être aménagés (plate-forme de mesure, orifices, fluides de fonctionnement, emplacement des appareils, longueur droite pour la mesure des particules) de manière à permettre des mesures représentatives des émissions de polluants à l'atmosphère. En particulier les dispositions des normes NF 44-052 et EN 13284-1 sont respectées.

Ces points doivent être aménagés de manière à être aisément accessibles et permettre des interventions en toute sécurité. Toutes les dispositions doivent également être prises pour faciliter l'intervention d'organismes extérieurs à la demande de l'inspection des installations classées.

Les incidents ayant entraîné le fonctionnement d'une alarme et/ou l'arrêt des installations ainsi que les causes de ces incidents et les remèdes apportés sont également consignés dans un registre.

ARTICLE 3.2.2. CONDUITS ET INSTALLATIONS RACCORDEES

Les installations actuelles sont les suivantes:

| N° des conduits | Installations raccordées | Puissance ou capacité | Combustible | Autres caractéristiques |
|-----------------|--------------------------|-----------------------|-------------|-------------------------|
| 1 et 2 | Chaudières au gaz | 0,62 MW chacune | Gaz naturel | Production eau chaude |

ARTICLE 3.2.3. CONDITIONS GENERALES DE REJET

Les conditions de rejet des installations actuelles sont les suivantes:

| | Hauteur minimale en m | Diamètre en m | Débit nominal en Nm ³ /h | Vitesse mini d'éjection en m/s |
|--------------|-----------------------|---------------|-------------------------------------|--------------------------------|
| Conduit N° 1 | 8 | 0,3 | 1272 | 5 |
| Conduit N° 2 | 8 | 0,3 | 1272 | 5 |

Le débit des effluents gazeux est exprimé en mètres cubes par heure rapportés à des conditions normalisées de température (273 kelvins) et de pression (101,3 kilopascals) après déduction de la vapeur d'eau (gaz secs).

ARTICLE 3.2.4. VALEURS LIMITES DES CONCENTRATIONS DANS LES REJETS ATMOSPHERIQUES

Les rejets issus de toutes les installations de combustion au gaz naturel doivent respecter les valeurs limites suivantes en concentration, les volumes de gaz étant rapportés :

- à des conditions normalisées de température (273 kelvins) et de pression (101,3 kilopascals) après déduction de la vapeur d'eau (gaz secs) ;
- à une teneur en O₂ ou CO₂ précisée dans le tableau ci-dessous.

| Paramètres | Concentrations instantanées en mg/Nm ³ |
|-----------------------------------------------|---------------------------------------------------|
| Concentration en O ₂ | 3% |
| Poussières | 5 |
| SO ₂ | 35 |
| NO _x en équivalent NO ₂ | 150 |

TITRE 4 PROTECTION DES RESSOURCES EN EAUX ET DES MILIEUX AQUATIQUES

CHAPITRE 4.1 PRELEVEMENTS ET CONSOMMATIONS D'EAU

ARTICLE 4.1.1. ORIGINE DES APPROVISIONNEMENTS EN EAU

Les prélèvements d'eau dans le milieu qui ne s'avèrent pas liés à la lutte contre un incendie ou aux exercices de secours, sont autorisées dans les quantités suivantes :

| Origine de la ressource | Nom de la masse d'eau ou de la commune du réseau | Prélèvement maximal annuel (m ³) |
|-------------------------|--------------------------------------------------|----------------------------------------------|
| Eau souterraine | Nappe alluvionnaire de la Seine | 0 |
| Réseau public | Réseau public de Saint Fargeau Ponthierry | 15 000 |

ARTICLE 4.1.2. CONCEPTION ET EXPLOITATION DES INSTALLATIONS DE PRELEVEMENT D'EAUX

Les ouvrages de prélèvement dans les cours d'eau ne gênent pas le libre écoulement des eaux.

Leur mise en place est compatible avec les dispositions du schéma directeur d'aménagement et de gestion des eaux et du schéma d'aménagement et de gestion des eaux.

ARTICLE 4.1.3. PROTECTION DES RESEAUX D'EAU POTABLE ET DES MILIEUX DE PRELEVEMENT

Article 4.1.3.1. Réseau d'alimentation en eau potable

Un ou plusieurs réservoirs de coupure ou bacs de disconnexion ou tout autre équipement présentant des garanties équivalentes sont installés afin d'isoler les réseaux d'eaux industrielles et pour éviter des retours de substances dans les réseaux d'adduction d'eau publique ou dans les milieux de prélèvement.

Article 4.1.3.2. Prélèvement d'eau en nappe par forage

Les prélèvements d'eau en nappe dans les deux forages, dont l'usage est destiné directement ou indirectement à la consommation humaine en eau, sont interdits.

4.1.3.2.1 Abandon définitif des ouvrages

L'abandon de l'ouvrage sera signalé au service de contrôle en vue de mesures de comblement.

La protection de tête sera enlevée et le forage sera comblé, conformément aux règles en vigueur, par des techniques appropriées permettant de garantir l'absence de transfert de pollution et de circulation d'eau entre les différentes nappes d'eau souterraine contenues dans les formations aquifères.

Le comblement définitif des deux forages sera réalisé avant le 31 décembre 2008.

CHAPITRE 4.2 COLLECTE DES EFFLUENTS LIQUIDES

ARTICLE 4.2.1. DISPOSITIONS GENERALES

Tous les effluents aqueux sont canalisés. Tout rejet d'effluent liquide non prévu à l'Article 4.3.1. ou non conforme à leurs dispositions est interdit.

Les eaux de refroidissement sont en circuit fermé.

A l'exception des cas accidentels où la sécurité des personnes ou des installations serait compromise, il est interdit d'établir des liaisons directes entre les réseaux de collecte des effluents devant subir un traitement ou être détruits et le milieu récepteur.

ARTICLE 4.2.2. PLAN DES RESEAUX

Un schéma de tous les réseaux et un plan des égouts sont établis par l'exploitant, régulièrement mis à jour, notamment après chaque modification notable, et datés. Ils sont tenus à la disposition de l'inspection des installations classées ainsi que des services d'incendie et de secours.

Le plan des réseaux d'alimentation et de collecte doit notamment faire apparaître :

- l'origine et la distribution de l'eau d'alimentation,
- les dispositifs de protection de l'alimentation (bac de disconnexion, implantation des disconnecteurs ou tout autre dispositif permettant un isolement avec la distribution alimentaire, ...)
- les secteurs collectés et les réseaux associés
- les ouvrages de toutes sortes (vannes, compteurs...)
- les ouvrages d'épuration interne avec leurs points de contrôle et les points de rejet de toute nature (interne ou au milieu).

ARTICLE 4.2.3. ENTRETIEN ET SURVEILLANCE

Les réseaux de collecte des effluents sont conçus et aménagés de manière à être curables, étanches et résister dans le temps aux actions physiques et chimiques des effluents ou produits susceptibles d'y transiter.

L'exploitant s'assure par des contrôles appropriés et préventifs de leur bon état et de leur étanchéité.

Les différentes canalisations accessibles sont repérées conformément aux règles en vigueur.

Les canalisations de transport de substances et préparations dangereuses à l'intérieur de l'établissement sont aériennes.

ARTICLE 4.2.4. PROTECTION DES RESEAUX INTERNES A L'ETABLISSEMENT

Les effluents aqueux rejetés par les installations ne sont pas susceptibles de dégrader les réseaux d'égouts ou de dégager des produits toxiques ou inflammables dans ces égouts, éventuellement par mélange avec d'autres effluents.

Article 4.2.4.1. Isolement avec les milieux

Un système doit permettre l'isolement des réseaux d'assainissement de l'établissement par rapport à l'extérieur. Ces dispositifs sont maintenus en état de marche, signalés et actionnables en toute circonstance localement et/ou à partir d'un poste de commande. Leur entretien préventif et leur mise en fonctionnement sont définis par consigne.

Ces dispositifs seront installés avant le 31 décembre 2008.

CHAPITRE 4.3 TYPES D'EFFLUENTS, LEURS OUVRAGES D'EPURATION ET LEURS CARACTERISTIQUES DE REJET AU MILIEU

ARTICLE 4.3.1. IDENTIFICATION DES EFFLUENTS

L'exploitant est en mesure de distinguer les différentes catégories d'effluents suivants :

- les eaux vannes et les eaux usées (lavabo, toilettes...) : EU,
- les eaux industrielles (EI),
- les eaux pluviales des voiries: EPP,
- les eaux pluviales des toitures: EPnp.

ARTICLE 4.3.2. COLLECTE DES EFFLUENTS

Les effluents pollués ne contiennent pas de substances de nature à gêner le bon fonctionnement des ouvrages de traitement. La dilution des effluents est interdite. En aucun cas, elle ne doit constituer un moyen de respecter les valeurs seuils de rejets fixées par le présent arrêté. Il est interdit d'abaisser les concentrations en substances polluantes des rejets par simples dilutions autres que celles résultant du rassemblement des effluents normaux de l'établissement ou celles nécessaires à la bonne marche des installations de traitement.

Les rejets directs ou indirects d'effluents dans la (les) nappe(s) d'eaux souterraines ou vers les milieux de surface non visés par le présent arrêté sont interdits.

ARTICLE 4.3.3. GESTION DES OUVRAGES : CONCEPTION, DYSFONCTIONNEMENT

La conception et la performance des installations de traitement (ou de pré-traitement) des effluents aqueux permettent de respecter les valeurs limites imposées au rejet par le présent arrêté. Elles sont entretenues, exploitées et surveillées de manière à réduire au minimum les durées d'indisponibilité ou à faire face aux variations des caractéristiques des effluents bruts (débit, température, composition...) y compris à l'occasion du démarrage ou d'arrêt des installations.

Si une indisponibilité ou un dysfonctionnement des installations de traitement est susceptible de conduire à un dépassement des valeurs limites imposées par le présent arrêté, l'exploitant prend les dispositions nécessaires pour réduire la pollution émise en limitant ou en arrêtant si besoin les fabrications concernées.

Les dispositions nécessaires doivent être prises pour limiter les odeurs provenant du traitement des effluents ou dans les canaux à ciel ouvert (conditions anaérobies notamment).

ARTICLE 4.3.4. ENTRETIEN ET CONDUITE DES INSTALLATIONS DE TRAITEMENT

Les principaux paramètres permettant de s'assurer de la bonne marche des installations de traitement des eaux polluées sont mesurés périodiquement et portés sur un registre.

La conduite des installations est confiée à un personnel compétent disposant d'une formation initiale et continue.

Un registre spécial est tenu sur lequel sont notés les incidents de fonctionnement des dispositifs de collecte, de traitement, de recyclage ou de rejet des eaux, les dispositions prises pour y remédier et les résultats des mesures et contrôles de la qualité des rejets auxquels il a été procédé.

ARTICLE 4.3.5. LOCALISATION DES POINTS DE REJET

Les réseaux de collecte des effluents générés par l'établissement aboutissent au(x) point(s) de rejet qui présente(nt) les caractéristiques suivantes :

| | |
|-----------------------------------------------------------------------|---|
| Point de rejet vers le milieu récepteur codifié par le présent arrêté | N° 1 |
| Nature des effluents | Eaux usées (EU) |
| Exutoire du rejet | Réseau public (eaux usées) après passage dans une cuve tampon de 20 m ³ équipée d'une pompe de relevage |
| Station de traitement collective | Centre de traitement des Eaux de la Communauté de communes Seine - Ecole |
| Milieu naturel récepteur | Seine |
| Conditions de raccordement | Autorisation + convention |

| | |
|-----------------------------------------------------------------------|---|
| Point de rejet vers le milieu récepteur codifié par le présent arrêté | N° 2 |
| Nature des effluents | Eaux industrielles (EI) |
| Débit maximal journalier (m ³ /j) | 80 |
| Débit maximum horaire (m ³ /h) | 20 |
| Exutoire du rejet | Réseau public (eaux usées) après passage dans une cuve tampon de 10 m ³ , et une cuve de 20 m ³ équipée d'une pompe de relevage |
| Station de traitement collective | Centre de traitement des Eaux de la Communauté de communes Seine - Ecole |
| Milieu naturel récepteur | Seine |
| Conditions de raccordement | Autorisation + convention |

| | |
|-----------------------------------------------------------------------|----------------------------------------|
| Point de rejet vers le milieu récepteur codifié par le présent arrêté | N° 3 |
| Nature des effluents | Eaux pluviales du parking (EPp) |
| Exutoire du rejet | Rejet direct en Seine |
| Traitement avant rejet | Déboureur - séparateur d'hydrocarbures |
| Milieu naturel récepteur | Seine |
| Conditions de raccordement | Autorisation |

| | |
|-----------------------------------------------------------------------|----------------------------------------|
| Point de rejet vers le milieu récepteur codifié par le présent arrêté | N° 4 |
| Nature des effluents | Eaux pluviales (EPp + EPnp) |
| Exutoire du rejet | Rejet direct en Seine |
| Traitement avant rejet | Déboureur - séparateur d'hydrocarbures |
| Milieu naturel récepteur | Seine |
| Conditions de raccordement | Autorisation |

| | |
|-----------------------------------------------------------------------|----------------------------------------|
| Point de rejet vers le milieu récepteur codifié par le présent arrêté | N° 5 |
| Nature des effluents | Eaux pluviales (EPp + EPnp) |
| Exutoire du rejet | Rejet direct en Seine |
| Traitement avant rejet | Déboureur - séparateur d'hydrocarbures |
| Milieu naturel récepteur | Seine |
| Conditions de raccordement | Autorisation |

Le point de rejet n°5 destiné à évacuer les eaux pluviales de la future aire de rétention des eaux d'extinction sera créé avant le 31 décembre 2008.

ARTICLE 4.3.6. CONCEPTION, AMENAGEMENT ET EQUIPEMENT DES OUVRAGES DE REJET

Article 4.3.6.1. Conception

4.3.6.1.1 Rejet dans le milieu naturel

Les dispositifs de rejet des effluents liquides sont aménagés de manière à :

- réduire autant que possible la perturbation apportée au milieu récepteur, aux abords du point de rejet, en fonction de l'utilisation de l'eau à proximité immédiate et à l'aval de celui-ci,
- ne pas gêner la navigation (le cas échéant).

Ils doivent, en outre, permettre une bonne diffusion des effluents dans le milieu récepteur.

En cas d'occupation du domaine public, une convention sera passée avec le service de l'Etat compétent.

4.3.6.1.2 Rejet dans une station collective

Les dispositions du présent arrêté s'appliquent sans préjudice de l'autorisation délivrée par la collectivité à laquelle appartient le réseau public et l'ouvrage de traitement collectif, en application de l'article L.1331-10 du code de la santé publique. Cette autorisation est transmise par l'exploitant au Préfet.

Article 4.3.6.2. Aménagement

4.3.6.2.1 Aménagement des points de prélèvements

Sur chaque ouvrage de rejet d'effluents liquides est prévu un point de prélèvement d'échantillons et des points de mesure (débit, température, concentration en polluant, ...).

Ces points sont aménagés de manière à être aisément accessibles et permettre des interventions en toute sécurité. Toutes les dispositions doivent également être prises pour faciliter les interventions d'organismes extérieurs à la demande de l'inspection des installations classées.

Les agents des services publics, notamment ceux chargés de la Police des eaux, doivent avoir libre accès aux dispositifs de prélèvement qui équipent les ouvrages de rejet vers le milieu récepteur.

4.3.6.2.2 Section de mesure

Ces points sont implantés dans une section dont les caractéristiques (rectitude de la conduite à l'amont, qualité des parois, régime d'écoulement) permettent de réaliser des mesures représentatives de manière à ce que la vitesse n'y soit pas sensiblement ralentie par des seuils ou obstacles situés à l'aval et que l'effluent soit suffisamment homogène.

Article 4.3.6.3. Equipements

Les systèmes permettant le prélèvement continu sont proportionnels au débit sur une durée de 24 h, disposent d'enregistrement et permettent la conservation des échantillons à une température de 4°C.

ARTICLE 4.3.7. CARACTERISTIQUES GENERALES DE L'ENSEMBLE DES REJETS

Les effluents rejetés doivent être exempts :

- de matières flottantes,
- de produits susceptibles de dégager, en égout ou dans le milieu naturel, directement ou indirectement, des gaz ou vapeurs toxiques, inflammables ou odorantes,
- de tout produit susceptible de nuire à la conservation des ouvrages, ainsi que des matières déposables ou précipitables qui, directement ou indirectement, sont susceptibles d'entraver le bon fonctionnement des ouvrages.

Les effluents doivent également respecter les caractéristiques suivantes :

- Température : < 30°C
- pH : compris entre 5,5 et 8,5 (ou 9,5 s'il y a neutralisation alcaline)
- Couleur : modification de la coloration du milieu récepteur mesurée en un point représentatif de la zone de mélange inférieure à 100 mg Pt/l

ARTICLE 4.3.8. GESTION DES EAUX POLLUEES ET DES EAUX RESIDUAIRES INTERNES A L'ETABLISSEMENT

Les réseaux de collecte sont conçus pour évacuer séparément chacune des diverses catégories d'eaux polluées issues des activités ou sortant des ouvrages d'épuration interne vers les traitements appropriés avant d'être évacuées vers le milieu récepteur autorisé à les recevoir.

ARTICLE 4.3.9. VALEURS LIMITES D'EMISSION DES EAUX RESIDUAIRES AVANT REJET DANS LE MILIEU NATUREL

Article 4.3.9.1. Rejets dans le milieu naturel

L'exploitant est tenu de respecter, avant rejet des eaux résiduaires dans le milieu récepteur considéré, les valeurs limites en concentration et flux ci-dessous définies.

Référence du rejet vers le milieu récepteur : n° 2 (Cf. repérage du rejet sous l'article 4.3.5)

| <i>Débit</i> | Débit maximal journalier : 80 m ³ /j | Débit moyen journalier : 60 m ³ /j |
|------------------------------|----------------------------------------------------------------|-----------------------------------------------|
| <i>Concentration et flux</i> | <i>Concentration maximale journalière sur 24 heures (mg/l)</i> | <i>Flux maximal journalier (kg/j)</i> |
| MEST | 250 | 20 |
| DBO5 | 750 | 60 |
| DCO | 1500 | 120 |
| Azote global | 125 | 10 |
| Phosphore total | 40 | 3 |
| Indice Hydrocarbure | 10 | 0,6 |
| AOX | 1 | 0,06 |
| Hg | 0,05 | 0,003 |

ARTICLE 4.3.10. EAUX PLUVIALES SUSCEPTIBLES D'ETRE POLLUEES

Les eaux pluviales polluées et collectées dans les installations sont éliminées vers les filières de traitement des déchets appropriées. En l'absence de pollution préalablement caractérisée, elles pourront être évacuées vers le milieu récepteur dans les limites autorisées par le présent arrêté.

Il est interdit d'établir des liaisons directes entre les réseaux de collecte des eaux pluviales et les réseaux de collecte des effluents pollués ou susceptibles d'être pollués.

ARTICLE 4.3.11. VALEURS LIMITES D'EMISSION DES EAUX EXCLUSIVEMENT PLUVIALES

L'exploitant est tenu de respecter avant rejet des eaux pluviales non polluées dans le milieu récepteur considéré, les valeurs limites en concentration et flux ci-dessous définies :

Référence du rejet vers le milieu récepteur : N° 3, 4 et 5 (Cf. repérage du rejet sous l'article 4.3.5)

| Paramètres | Concentrations maximales (mg/l) |
|---------------------|---------------------------------|
| MES | 30 |
| DBO ₅ | 5 |
| DCO | 25 |
| Indice Hydrocarbure | 10 |

La superficie des toitures, aires de stockage, voies de circulation, aires de stationnement et autres surfaces imperméabilisables est d'environ : 33 800 m².

TITRE 5 - DECHETS

CHAPITRE 5.1 PRINCIPES DE GESTION

ARTICLE 5.1.1. LIMITATION DE LA PRODUCTION DE DECHETS

L'exploitant prend toutes les dispositions nécessaires dans la conception, l'aménagement, et l'exploitation de ses installations pour assurer une bonne gestion des déchets de son entreprise et en limiter la production.

ARTICLE 5.1.2. SEPARATION DES DECHETS

L'exploitant effectue à l'intérieur de son établissement la séparation des déchets (dangereux ou non) de façon à faciliter leur traitement ou leur élimination dans des filières spécifiques.

Les déchets d'emballage sont éliminés conformément aux dispositions des articles R. 543-66 à R. 543-72 du Code de l'environnement.

Les huiles usagées doivent être éliminées conformément aux articles R. 543-3 à R.543-16 du Code de l'environnement. Elles sont remises à un ramasseur agréé pour le département en application de l'arrêté ministériel du 28 janvier 1999 modifié relatif aux conditions de ramassage des huiles usagées. Avant collecte par un organisme agréé, les huiles usagées sont stockées dans des réservoirs étanches et dans des conditions qui préviennent les risques de mélange avec de l'eau ou tout autre déchet non huileux ou contaminé par des PCB.

Les piles et accumulateurs usagés doivent être valorisés ou éliminés conformément aux dispositions des articles R. 543-127, R. 543-128 et R. 543-131 à R. 543-135 du Code de l'environnement. Avant leur collecte, les piles et accumulateurs usagés sont stockés dans des conteneurs étanches spécialement conçus à cet effet.

Les pneumatiques usagés doivent être éliminés conformément aux dispositions des articles R. 543-137 à R. 543-143 du Code de l'environnement. Ils sont remis à des opérateurs agréés (collecteurs ou exploitants d'installations d'élimination) ou aux professionnels qui utilisent ces déchets pour des travaux publics, de remblaiement, de génie civil ou pour l'ensilage. En attente de leur collecte, les pneumatiques usagés sont regroupés et stockés à l'abri des eaux météoriques, à proximité immédiate de moyens de lutte contre l'incendie adaptés.

Les déchets d'équipement électriques et électroniques en fin de vie visés aux articles R. 543-172 et R. 543-173 du Code de l'environnement sont éliminés conformément aux dispositions des articles R. 543-200 et R. 543-201 dudit Code.

ARTICLE 5.1.3. CONCEPTION ET EXPLOITATION DES INSTALLATIONS INTERNES DE TRANSIT DES DECHETS

Les déchets et résidus produits, entreposés dans l'établissement, avant leur traitement ou leur élimination, doivent l'être dans des conditions ne présentant pas de risques de pollution (prévention d'un lessivage par des eaux météoriques, d'une pollution des eaux superficielles et souterraines, des envols et des odeurs) pour les populations avoisinantes et l'environnement.

En particulier, les aires de transit de déchets susceptibles de contenir des produits polluants sont réalisées sur des aires étanches et aménagées pour la récupération des éventuels liquides épandus et des eaux météoriques souillées.

ARTICLE 5.1.4. DECHETS TRAITES OU ELIMINES A L'EXTERIEUR DE L'ETABLISSEMENT

L'exploitant élimine ou fait éliminer les déchets produits dans des conditions propres à garantir les intérêts. Il s'assure que les installations visées à l'article L511-1 du code de l'environnement utilisées pour cette élimination sont régulièrement autorisées à cet effet.

ARTICLE 5.1.5. DECHETS TRAITES OU ELIMINES A L'INTERIEUR DE L'ETABLISSEMENT

A l'exception des installations spécifiquement autorisées, toute élimination de déchets dans l'enceinte de l'établissement est interdite.

ARTICLE 5.1.6. TRANSPORT

Chaque lot de déchets dangereux expédié vers l'extérieur doit être accompagné du bordereau de suivi établi en application de la réglementation en vigueur.

Les opérations de transport de déchets doivent respecter les dispositions des articles R. 541-49 à R. 541-54 et R.541-62 du Code de l'environnement. La liste mise à jour des transporteurs utilisés par l'exploitant, est tenue à la disposition de l'inspection des installations classées.

ARTICLE 5.1.7. REGISTRE D'ELIMINATION DES DECHETS

L'exploitant établit et tient à jour un registre de l'expédition des déchets dangereux qu'il produit ou détient.

Ce registre contient a minima les informations suivantes :

- La désignation des déchets et leur code indiqué à l'annexe II de l'article R. 541-8 du Code de l'environnement fixant la nomenclature des déchets ;

- La date d'enlèvement ;
- Le tonnage des déchets ;
- Le bordereau de suivi de déchets émis ;
- La désignation du ou des modes de traitement et, le cas échéant, la désignation de la ou des opérations de transformation préalable et leur(s) code(s) selon les annexes II-A et II-B de la directive 75/442/CEE du 15 juillet 1975 ;
- Le nom, l'adresse et, le cas échéant, le numéro SIRET de l'installation destinataire finale ;
- Le cas échéant, le nom, l'adresse et le numéro SIRET des installations dans lesquelles les déchets ont été préalablement entreposés, reconditionnés, transformés ou traités ;
- Le nom et l'adresse du transporteur et, le cas échéant, son numéro SIREN ainsi que leur numéro de récépissé visé à l'article R.541-51 du Code de l'environnement. ;
- La date d'admission des déchets dans l'installation destinataire finale et, le cas échéant, dans les installations dans lesquelles les déchets ont été préalablement entreposés, reconditionnés, transformés ou traités ainsi que la date du traitement des déchets dans l'installation destinataire finale ;
- Le cas échéant, le nom, l'adresse et le numéro SIREN du négociant ainsi que son numéro de récépissé visé à l'article R. 541-56 du Code de l'environnement.

Le registre visé au présent article est tenu à la disposition de l'inspection des installations classées. Ils sont conservés sur le site pendant une durée minimale de cinq ans.

TITRE 6 PREVENTION DES NUISANCES SONORES ET DES VIBRATIONS

CHAPITRE 6.1 DISPOSITIONS GENERALES

ARTICLE 6.1.1. AMENAGEMENTS

L'installation est construite, équipée et exploitée de façon que son fonctionnement ne puisse être à l'origine de bruits transmis par voie aérienne ou solidienne, de vibrations mécaniques susceptibles de compromettre la santé ou la sécurité du voisinage ou de constituer une nuisance pour celle-ci.

Les prescriptions de l'arrêté ministériel du 23 janvier 1997 relatif à la limitation des bruits émis dans l'environnement par les installations relevant du livre V – titre I du Code de l'Environnement, ainsi que les règles techniques annexées à la circulaire du 23 juillet 1986 relative aux vibrations mécaniques émises dans l'environnement par les installations classées sont applicables.

ARTICLE 6.1.2. VEHICULES ET ENGINES

Les véhicules de transport, les matériels de manutention et les engins de chantier utilisés à l'intérieur de l'établissement, et susceptibles de constituer une gêne pour le voisinage, sont conformes à la réglementation en vigueur.

Les véhicules et engins mobiles parqués au niveau du terrain naturel sont placés de façon à conserver leurs moyens de mobilité et de manœuvre en vue de permettre une évacuation rapide en cas d'inondation.

ARTICLE 6.1.3. APPAREILS DE COMMUNICATION

L'usage de tout appareil de communication par voie acoustique (sirènes, avertisseurs, haut-parleurs ...) gênant pour le voisinage est interdit sauf si leur emploi est exceptionnel et réservé à la prévention ou au signalement d'incidents graves ou d'accidents.

CHAPITRE 6.2 NIVEAUX ACOUSTIQUES

ARTICLE 6.2.1. VALEURS LIMITES D'EMERGENCE

| Niveau de bruit ambiant existant dans les zones à émergence réglementée (incluant le bruit de l'établissement) | Emergence admissible pour la période allant de 7h à 22h, sauf dimanches et jours fériés | Emergence admissible pour la période allant de 22h à 7h, ainsi que les dimanches et jours fériés |
|---|-----------------------------------------------------------------------------------------|--------------------------------------------------------------------------------------------------|
| Supérieur à 35 dB(A) et inférieur ou égal à 45 dB(A) | 6dB(A) | 4dB(A) |
| Supérieur à 45 dB(A) | 5 dB(A) | 3 dB(A) |

ARTICLE 6.2.2. NIVEAUX LIMITES DE BRUIT

Les niveaux limites de bruit ne doivent pas dépasser en limite de propriété de l'établissement les valeurs suivantes pour les différentes périodes de la journée :

| PERIODES | PERIODE DE JOUR Allant de 7h à 22h, (sauf dimanches et jours fériés) | PERIODE DE NUIT Allant de 22h à 7h, (ainsi que dimanches et jours fériés) |
|---------------------------------|----------------------------------------------------------------------------|---------------------------------------------------------------------------------|
| Niveau sonore limite admissible | 70 dB(A) | 60 dB(A) |

Les émissions sonores dues aux activités des installations ne doivent pas engendrer une émergence supérieure aux valeurs admissibles fixées dans le tableau figurant à l'Article 6.2.1. , dans les zones à émergence réglementée.

CHAPITRE 6.3 VIBRATIONS

En cas d'émissions de vibrations mécaniques gênantes pour le voisinage ainsi que pour la sécurité des biens ou des personnes, les points de contrôle, les valeurs des niveaux limites admissibles ainsi que la mesure des niveaux vibratoires émis seront déterminés suivant les spécifications des règles techniques annexées à la circulaire ministérielle n° 23 du 23 juillet 1986 relative aux vibrations mécaniques émises dans l'environnement par les installations classées.

TITRE 7 - PREVENTION DES RISQUES TECHNOLOGIQUES

CHAPITRE 7.1 CARACTERISATION DES RISQUES

ARTICLE 7.1.1. INVENTAIRE DES SUBSTANCES OU PREPARATIONS DANGEREUSES PRESENTES DANS L'ETABLISSEMENT

L'inventaire et l'état des stocks des substances ou préparations dangereuses susceptibles d'être présentes dans l'établissement (nature, état physique, quantité, emplacement) en tenant compte des phrases de risques codifiées par la réglementation en vigueur est constamment tenu à jour.

Cet inventaire est tenu à la disposition permanente des services de secours.

ARTICLE 7.1.2. ZONAGE INTERNES A L'ETABLISSEMENT

L'exploitant identifie les zones de l'établissement susceptibles d'être à l'origine d'incendie, d'émanations toxiques ou d'explosion de par la présence de substances ou préparations dangereuses stockées ou utilisées ou d'atmosphères nocives ou explosibles pouvant survenir soit de façon permanente ou semi-permanente.

Ces zones sont matérialisées par des moyens appropriés et reportées sur un plan systématiquement tenu à jour.

La nature exacte du risque et les consignes à observer sont indiquées à l'entrée de ces zones et en tant que de besoin rappelées à l'intérieur de celles-ci. Ces consignes sont incluses dans les plans de secours s'ils existent.

CHAPITRE 7.2 INFRASTRUCTURES ET INSTALLATIONS

ARTICLE 7.2.1. ACCES ET CIRCULATION DANS L'ETABLISSEMENT

L'exploitant fixe les règles de circulation applicables à l'intérieur de l'établissement. Les règles sont portées à la connaissance des intéressés par une signalisation adaptée et une information appropriée.

Les voies de circulation et d'accès sont notamment délimitées, maintenues en constant état de propreté et dégagées de tout objet susceptible de gêner le passage. Ces voies sont aménagées pour que les engins des services d'incendie et de secours puissent évoluer sans difficulté.

L'établissement est efficacement clôturé sur la totalité de sa périphérie.

Au moins deux accès de secours éloignés l'un de l'autre, et, le plus judicieusement placés pour éviter d'être exposés aux effets d'un phénomène dangereux, sont en permanence maintenus accessibles de l'extérieur du site pour les moyens d'intervention.

Article 7.2.1.1. Gardiennage et contrôle des accès

Aucune personne étrangère à l'établissement ne doit avoir libre accès aux installations.

L'exploitant prend les dispositions nécessaires au contrôle des accès, ainsi qu'à la connaissance permanente des personnes présentes dans l'établissement.

Un gardiennage est assuré en permanence.

Article 7.2.1.2. Caractéristiques minimales des voies

La desserte des bâtiments s'effectue par des voies répondant aux caractéristiques minimales suivantes :

- force portante calculée pour un véhicule de 160 kN (avec 90 kN maximum sur un essieu, ceux-ci étant distants de 3,6 mètres) ;
- résistance au poinçonnement de 80 N/cm² sur une surface minimale de 0,20 m²
- rayon intérieur de giration R supérieur ou égal à 11 mètres ;
- surlargeur $S=15/R$ dans les virages de rayon intérieur inférieur à 50 mètres (S et R étant exprimés en mètres) ;
- hauteur libre supérieure ou égale à 3,5 mètres ;
- pente inférieure à 15%.

ARTICLE 7.2.2. BATIMENTS ET LOCAUX

Les bâtiments et locaux sont conçus et aménagés de façon à pouvoir détecter rapidement un départ d'incendie et s'opposer à la propagation d'un incendie.

Les bâtiments ou locaux susceptibles d'être l'objet d'une explosion sont suffisamment éloignés des autres bâtiments et unités de l'installation, ou protégés en conséquence. Les locaux doivent être convenablement ventilés pour notamment éviter la formation d'une atmosphère explosible ou nocive.

La salle de contrôle et les locaux dans lesquels sont présents des personnels de façon prolongée, sont implantés et protégés vis à vis des risques toxiques, d'incendie et d'explosion.

A l'intérieur des ateliers, les allées de circulation sont aménagées et maintenues constamment dégagées pour faciliter la circulation du personnel ainsi que l'intervention des secours en cas de sinistre.

En cas de rénovation ou de réfection des cloisons et de l'isolation thermique des parties de bâtiments situées sous l'altitude des "Plus Hautes Eaux Connues", celles-ci sont réalisées à l'aide de matériaux qui sont choisis de sorte qu'ils retiennent l'eau au minimum et qu'ils conservent au mieux leurs caractéristiques mécaniques et fonctionnelles après inondation.

ARTICLE 7.2.3. INSTALLATIONS ELECTRIQUES – MISE A LA TERRE

Les installations électriques sont conçues, réalisées et entretenues conformément aux normes en vigueur.

La mise à la terre est effectuée suivant les règles de l'art et distincte de celle des installations de protection contre la foudre.

Une vérification de l'ensemble de l'installation électrique est effectuée au minimum une fois par an par un organisme compétent qui mentionne très explicitement les défauts relevés dans son rapport. L'exploitant conserve une trace écrite des éventuelles mesures correctives prises.

En cas de rénovation ou de réfection de l'installation électrique, le coffret d'alimentation, lorsqu'il est situé à l'intérieur de la construction, ainsi que le tableau de distribution, sont placés au-dessus de l'altitude des "Plus Hautes Eaux Connues" et des coupe-circuits sont installés pour isoler les parties des installations électriques situées sous l'altitude des "Plus Hautes Eaux Connues", afin de faciliter une remise en service partielle de l'installation après inondation.

Les réseaux électriques sont descendants de manière à faciliter l'évacuation de l'eau dans les gaines.

A proximité d'au moins la moitié des issues est installé un interrupteur central, bien signalé, permettant de couper l'alimentation électrique pour chaque cellule. Les transformateurs de courant électrique, lorsqu'ils sont accolés ou à l'intérieur du dépôt, sont situés dans des locaux clos largement ventilés et isolés du dépôt par un mur et des portes coupe-feu, munies d'un ferme-porte. Ce mur et ces portes sont respectivement de degré REI 120 et EI 120.

Dans le cas d'un éclairage artificiel, seul l'éclairage électrique est autorisé.

Si l'éclairage met en œuvre des lampes à vapeur de sodium ou de mercure, l'exploitant prend toute disposition pour qu'en cas d'éclatement de l'ampoule, tous les éléments soient confinés dans l'appareil.

Les appareils d'éclairage électrique ne sont pas situés en des points susceptibles d'être heurtés en cours d'exploitation ou sont protégés contre les chocs.

Ils sont en toute circonstance éloignés des matières entreposées pour éviter leur échauffement.

Article 7.2.3.1. Zones susceptibles d'être à l'origine d'une explosion

Les dispositions de l'article 2 de l'arrêté ministériel du 31 mars 1980, portant réglementation des installations électriques des établissements réglementés au titre de la législation sur les installations classées et susceptibles de présenter des risques d'explosion, sont applicables à l'ensemble des zones de risque d'atmosphère explosive de l'établissement. Le plan des zones à risques d'explosion est porté à la connaissance de l'organisme chargé de la vérification des installations électriques.

Les masses métalliques contenant et/ou véhiculant des produits inflammables et explosibles susceptibles d'engendrer des charges électrostatiques sont mises à la terre et reliées par des liaisons équipotentielles.

ARTICLE 7.2.4. PROTECTION CONTRE LA Foudre

Les installations sur lesquelles une agression par la foudre peut être à l'origine d'évènements susceptibles de porter gravement atteinte, directement ou indirectement à la sécurité des installations, à la sécurité des personnes ou à la qualité de l'environnement, sont protégées contre la foudre en application de l'arrêté ministériel en vigueur.

L'ensemble des dispositifs de protection contre la foudre devra être mis en conformité avec la norme C17-100 ou à toute autre norme en vigueur dans un état membre de la CE ou présentant des garanties de sécurité équivalente, **avant le 30 juin 2009**.

Une analyse du risque foudre est réalisée par un organisme compétent **avant le 1^{er} janvier 2010**. Cette analyse identifie les équipements et installations dont une protection doit être assurée. L'analyse est basée sur une évaluation des risques réalisée conformément à la norme NF EN 62305-2. Elle définit les niveaux de protection nécessaires aux installations.

A compter du 1^{er} janvier 2012, en fonction des résultats de l'analyse des risques foudre, une étude technique est réalisée par un organisme compétent définissant précisément les mesures de prévention et les dispositifs de protection, le lieu de leur implantation ainsi que les modalités de leur vérification et de leur maintenance.

Une notice de vérification et de maintenance est rédigée lors de l'étude technique puis complétée si besoin après la réalisation des dispositifs de protection.

Un carnet de bord est tenu par l'exploitant. Les chapitres qui y figurent sont rédigés lors de l'étude technique.

Les systèmes de protection contre la foudre prévus dans l'étude technique sont conformes aux normes françaises ou à toute norme équivalente en vigueur dans un Etat de l'Union Européenne.

L'installation des dispositifs de protection et la mise en place des mesures de prévention sont réalisées par un organisme compétent à l'issue de l'étude technique au plus tard deux ans après l'élaboration de l'analyse du risque foudre. Les dispositifs de protection et les mesures de prévention répondent aux exigences de l'étude technique.

L'installation des protections fait l'objet d'une vérification complète par un organisme compétent distinct de l'installateur au plus tard six mois après leur installation.

Une vérification visuelle est réalisée annuellement par un organisme compétent. L'état des dispositifs de protection contre la foudre des installations fait l'objet d'une vérification complète tous les deux ans par un organisme compétent. Toutes ces vérifications sont décrites dans une notice de vérification et de maintenance et sont réalisées conformément à la norme NF EN 62305-3.

Les agressions de la foudre sur le site sont enregistrées. En cas de coup de foudre enregistré, une vérification visuelle des dispositifs de protection concernés est réalisée dans un délai maximum d'un mois par un organisme compétent. Si l'une de ces vérifications fait apparaître la nécessité d'une remise en état, celle-ci est réalisée dans un délai maximum d'un mois.

L'exploitant tient en permanence à disposition de l'inspection des installations classées l'analyse du risque foudre, l'étude technique, la notice de vérification et de maintenance, le carnet de bord et les rapports de vérifications.

Pendant la période transitoire, les équipements mis en place en application de la réglementation antérieure font l'objet d'une surveillance conformément à la norme NFC17-100.

ARTICLE 7.2.5. AUTRES RISQUES NATURELS

Les installations doivent être protégées contre les conséquences d'une crue de la Seine par des équipements ou des procédures appropriés.

CHAPITRE 7.3 GESTION DES OPERATIONS PORTANT SUR DES SUBSTANCES POUVANT PRESENTER DES DANGERS

ARTICLE 7.3.1. CONSIGNES D'EXPLOITATION DESTINEES A PREVENIR LES ACCIDENTS

Les opérations comportant des manipulations susceptibles de créer des risques, en raison de leur nature ou de leur proximité avec des installations dangereuses, et la conduite des installations, dont le dysfonctionnement aurait par leur développement des conséquences dommageables pour le voisinage et l'environnement (phases de démarrage et d'arrêt, fonctionnement normal, entretien...) font l'objet de procédures et instructions d'exploitation écrites et contrôlées.

Ces consignes doivent notamment indiquer :

- l'interdiction de fumer ;
- l'interdiction de tout brûlage à l'air libre ;
- l'interdiction d'apporter du feu sous une forme quelconque à proximité du dépôt ;
- l'obligation du « permis d'intervention » ou « permis de feu » ;
- les procédures d'arrêt d'urgence et de mise en sécurité de l'installation (électricité, ventilation, climatisation, chauffage, fermeture des portes coupe-feu, obturation des écoulements d'égouts notamment) ;
- les moyens d'extinction à utiliser en cas d'incendie ;
- la procédure d'alerte avec les numéros de téléphone du responsable d'intervention de l'établissement, des services d'incendie et de secours.

ARTICLE 7.3.2. INTERDICTION DE FEUX

Il est interdit d'apporter du feu ou une source d'ignition sous une forme quelconque dans les zones de dangers présentant des risques d'incendie ou d'explosion sauf pour les interventions ayant fait l'objet d'un permis d'intervention spécifique.

ARTICLE 7.3.3. FORMATION DU PERSONNEL

Outre l'aptitude au poste occupé, les différents opérateurs et intervenants sur le site, y compris le personnel intérimaire, reçoivent une formation sur les risques inhérents des installations, la conduite à tenir en cas d'incident ou accident et, sur la mise en œuvre des moyens d'intervention.

Des mesures sont prises pour vérifier le niveau de connaissance et assurer son maintien.

Cette formation comporte notamment :

- toutes les informations utiles sur les produits manipulés, les réactions chimiques et opérations de fabrication mises en œuvre,
- les explications nécessaires pour la bonne compréhension des consignes,
- des exercices périodiques (au minimum tous les 2 ans) de simulation d'application des consignes de sécurité prévues par le présent arrêté, ainsi qu'un entraînement régulier au maniement des moyens d'intervention affectés à leur unité,
- un entraînement périodique à la conduite des unités en situation dégradée vis à vis de la sécurité et à l'intervention sur celles-ci,
- une sensibilisation sur le comportement humain et les facteurs susceptibles d'altérer les capacités de réaction face au danger.

ARTICLE 7.3.4. TRAVAUX D'ENTRETIEN ET DE MAINTENANCE

Tous les travaux d'extension, modification ou maintenance dans les installations ou à proximité des zones à risque inflammable, explosible et toxique sont réalisés sur la base d'un dossier préétabli définissant notamment leur nature, les risques présentés, les conditions de leur intégration au sein des installations ou unités en exploitation et les dispositions de conduite et de surveillance à adopter.

Les travaux font l'objet d'un permis délivré par une personne dûment habilitée et nommément désignée.

Article 7.3.4.1. « permis d'intervention » ou « permis de feu »

Les travaux conduisant à une augmentation des risques (emploi d'une flamme ou d'une source chaude par exemple) ne peuvent être effectués qu'après délivrance d'un « permis d'intervention » et éventuellement d'un « permis de feu » et en respectant une consigne particulière

Le « permis d'intervention » et éventuellement le « permis de feu » et la consigne particulière doivent être établis et visés par l'exploitant ou une personne qu'il aura nommément désignée. Lorsque les travaux sont effectués par une entreprise extérieure, le « permis d'intervention » et éventuellement le « permis de feu » et la consigne particulière doivent être signés par l'exploitant et l'entreprise extérieure ou les personnes qu'ils auront nommément désignées.

Après la fin des travaux et avant la reprise de l'activité, une vérification des installations doit être effectuée par l'exploitant ou son représentant ou le représentant de l'éventuelle entreprise extérieure.

CHAPITRE 7.4 PREVENTION DES POLLUTIONS ACCIDENTELLES

ARTICLE 7.4.1. ORGANISATION DE L'ETABLISSEMENT

Une consigne écrite doit préciser les vérifications à effectuer, en particulier pour s'assurer périodiquement de l'étanchéité des dispositifs de rétention, préalablement à toute remise en service après arrêt d'exploitation, et plus généralement aussi souvent que le justifieront les conditions d'exploitation.

ARTICLE 7.4.2. ETIQUETAGE DES SUBSTANCES ET PREPARATIONS DANGEREUSES

Les fûts, réservoirs et autres emballages, les récipients fixes de stockage de produits dangereux d'un volume supérieur à 800 l portent de manière très lisible la dénomination exacte de leur contenu, le numéro et le symbole de danger défini dans la réglementation relative à l'étiquetage des substances et préparations chimiques dangereuses.

A proximité des aires permanentes de stockage de produits dangereux en récipients mobiles, les symboles de danger ou les codes correspondant aux produits doivent être indiqués de façon très lisible.

ARTICLE 7.4.3. RETENTIONS

Tout stockage fixe ou temporaire d'un liquide susceptible de créer une pollution des eaux ou des sols est associé à une capacité de rétention dont le volume est au moins égal à la plus grande des deux valeurs suivantes :

- 100 % de la capacité du plus grand réservoir,
- 50 % de la capacité des réservoirs associés.

Cette disposition n'est pas applicable aux bassins de traitement des eaux résiduaires.

Pour les stockages de récipients de capacité unitaire inférieure ou égale à 250 litres, la capacité de rétention est au moins égale à :

- dans le cas de liquides inflammables, à l'exception des lubrifiants, 50 % de la capacité totale des fûts,
- dans les autres cas, 20 % de la capacité totale des fûts,
- dans tous les cas, 800 l minimum ou égale à la capacité totale lorsque celle-ci est inférieure à 800 l.

La capacité de rétention est étanche aux produits qu'elle pourrait contenir, résiste à l'action physique et chimique des fluides et peut être contrôlée à tout moment. Il en est de même pour son éventuel dispositif d'obturation qui est maintenu fermé en permanence.

Les capacités de rétention ou les réseaux de collecte et de stockage des égouttures et effluents accidentels ne comportent aucun moyen de vidange par simple gravité dans le réseau d'assainissement ou le milieu naturel.

La conception de la capacité est telle que toute fuite survenant sur un réservoir associé y soit récupérée, compte tenu en particulier de la différence de hauteur entre le bord de la capacité et le sommet du réservoir.

Ces capacités de rétention doivent être construites suivant les règles de l'art, en limitant notamment les surfaces susceptibles d'être mouillées en cas de fuite.

Les déchets et résidus produits considérés comme des substances ou préparations dangereuses sont stockés, avant leur revalorisation ou leur élimination, dans des conditions ne présentant pas de risques de pollution (prévention d'un lessivage par les eaux météoriques, d'une pollution des eaux superficielles et souterraines, des envols et des odeurs) pour les populations avoisinantes et l'environnement.

Les stockages temporaires, avant recyclage ou élimination des déchets considérés comme des substances ou préparations dangereuses, sont réalisés sur des cuvettes de rétention étanches et aménagées pour la récupération des eaux météoriques.

ARTICLE 7.4.4. RESERVOIRS

L'étanchéité du (ou des) réservoir(s) associé(s) à la rétention doit pouvoir être contrôlée à tout moment.

Les matériaux utilisés doivent être adaptés aux produits utilisés de manière, en particulier, à éviter toute réaction parasite dangereuse.

Les canalisations doivent être installées à l'abri des chocs et donner toute garantie de résistance aux actions mécaniques, physiques, chimiques ou électrolytiques. Il est en particulier interdit d'intercaler des tuyauteries flexibles entre le réservoir et les robinets ou clapets d'arrêt, isolant ce réservoir des appareils d'utilisation.

Les anciennes cuves désaffectées de stockage de produits chimiques et de fioul domestique seront enlevées et éliminées selon la réglementation en vigueur avant le 30 juin 2009.

ARTICLE 7.4.5. REGLES DE GESTION DES STOCKAGES EN RETENTION

Les réservoirs ou récipients contenant des produits incompatibles ne sont pas associés à une même rétention.

Le stockage des liquides inflammables, ainsi que des autres produits, toxiques, corrosifs ou dangereux pour l'environnement, n'est autorisé qu'au-dessus du niveau des Plus Hautes Eaux Connues dans des récipients étanches suffisamment lestés ou arrimés. Sous le niveau du sol, il n'est autorisé que dans des réservoirs installés en fosse maçonnée étanche, ou dans des réservoirs à double-paroi dont les orifices de remplissage et les débouchés des tuyaux d'évents se situent au-dessus de la cote des plus hautes eaux connues.

L'exploitant veille à ce que les volumes potentiels de rétention restent disponibles en permanence. A cet effet, l'évacuation des eaux pluviales respecte les dispositions du présent arrêté.

ARTICLE 7.4.6. STOCKAGE SUR LES LIEUX D'EMPLOI

Les matières premières, produits intermédiaires et produits finis considérés comme des substances ou des préparations dangereuses sont limités en quantité stockée et utilisée dans les ateliers au minimum technique permettant leur fonctionnement normal.

ARTICLE 7.4.7. TRANSPORTS - CHARGEMENTS - DECHARGEMENTS

Les aires de chargement et de déchargement de véhicules citernes sont étanches et reliées à des rétentions dimensionnées selon les règles de l'art. Des zones adéquates sont aménagées pour le stationnement en sécurité des véhicules de transport de matières dangereuses, en attente de chargement ou de déchargement.

Le stockage et la manipulation de produits dangereux ou polluants, solides ou liquides (ou liquéfiés) sont effectués sur des aires étanches et aménagées pour la récupération des fuites éventuelles.

Les réservoirs sont équipés de manière à pouvoir vérifier leur niveau de remplissage à tout moment et empêcher ainsi leur débordement en cours de remplissage. Ce dispositif de surveillance est pourvu d'une alarme de niveau haut.

ARTICLE 7.4.8. ELIMINATION DES SUBSTANCES OU PREPARATIONS DANGEREUSES

L'élimination des substances ou préparations dangereuses récupérées en cas d'accident suit prioritairement la filière déchets la plus appropriée.

CHAPITRE 7.5 MOYENS D'INTERVENTION EN CAS D'ACCIDENT ET ORGANISATION DES SECOURS

ARTICLE 7.5.1. DEFINITION GENERALE DES MOYENS

L'exploitant met en œuvre des moyens d'intervention conformes à l'étude de dangers.

ARTICLE 7.5.2. ENTRETIEN DES MOYENS D'INTERVENTION

Ces équipements sont maintenus en bon état, repérés et facilement accessibles.

L'exploitant doit fixer les conditions de maintenance et les conditions d'essais périodiques de ces matériels. Les dates, les modalités de ces contrôles et les observations constatées doivent être inscrites sur un registre tenu à la disposition des services de la protection civile, d'incendie et de secours et de l'inspection des installations classées.

ARTICLE 7.5.3. ALARMES SONORES

Avant le 31 décembre 2008, les bâtiments seront équipés d'une alarme de type 4 afin de permettre la diffusion d'un signal d'alarme général audible en tout point du bâtiment pendant le temps nécessaire à l'évacuation, avec une autonomie minimale de 5 minutes, sans risque de confusion avec d'autres signalisations utilisées dans l'établissement.

ARTICLE 7.5.4. RESSOURCES EN EAU ET MOUSSE

L'établissement doit disposer de ses propres moyens de lutte contre l'incendie adaptés aux risques encourus, conçus et installés conformément aux normes en vigueur, et au minimum les moyens définis ci-après :

- des extincteurs en nombre et en qualité adaptés aux risques, doivent être judicieusement répartis dans l'établissement et notamment à proximité des dépôts de matières combustibles et des postes de chargement et de déchargement des produits et déchets ;
- des robinets d'incendie armés ;
- dans le bâtiment N, un système d'extinction automatique d'incendie alimenté par une réserve d'eau de 600 m³ et une réserve complémentaire de 40 m³ ;
- d'un système de détection automatique d'incendie avec report d'alarme au poste de garde ou au personnel d'astreinte ;
- une réserve incendie fixe (bassin, citerne,...) répondant aux caractéristiques suivantes :
 - la capacité minimale réellement utilisable de la réserve est de 360 m³ en toutes circonstances,
 - elle est disponible et accessible en permanence, l'eau contenue est propre et compatible avec les pompes des engins des sapeurs-pompiers,
 - la distance entre les réserves et le risque à défendre est la même que celle définie pour les hydrants,
 - la hauteur d'aspiration géométrique, dans les conditions les plus défavorables, est inférieure à 6 mètres (cas des réserves aériennes),
 - la réserve est équipée de 3 plates-formes d'aspiration, assurant 180 m³/h pendant 2 heures.

Cette réserve incendie de 360 m³ devra être opérationnelle avant le 31 décembre 2008.

Le bon fonctionnement des prises d'eau est périodiquement contrôlé. L'exploitant doit justifier au préfet la disponibilité effective des débits d'eau.

Les moyens de défense contre l'incendie doivent être réceptionnés dès leur mise en eau en présence d'un représentant du Service Départemental d'Incendie et de Secours.

ARTICLE 7.5.5. CONSIGNES DE SECURITE

Sans préjudice des dispositions du code du travail, les modalités d'application des dispositions du présent arrêté sont établies, intégrées dans des procédures générales spécifiques et/ou dans les procédures et instructions de travail, tenues à jour et affichées dans les lieux fréquentés par le personnel.

Ces consignes indiquent notamment :

- l'interdiction d'apporter du feu sous une forme quelconque dans les parties de l'installation qui, en raison des caractéristiques qualitatives et quantitatives des matières mises en œuvre, stockées, utilisées ou produites, sont susceptibles d'être à l'origine d'un sinistre pouvant avoir des conséquences directes ou indirectes sur l'environnement, la sécurité publique ou le maintien en sécurité de l'installation,
- les procédures d'arrêt d'urgence et de mise en sécurité de l'installation (électricité, réseaux de fluides),
- les mesures à prendre en cas de fuite sur un récipient ou une canalisation contenant des substances dangereuses et notamment les conditions d'évacuation des déchets et eaux souillées en cas d'épandage accidentel,
- les moyens d'extinction à utiliser en cas d'incendie,
- la procédure d'alerte avec les numéros de téléphone du responsable d'intervention de l'établissement, des services d'incendie et de secours,
- la procédure permettant, en cas de lutte contre un incendie, d'isoler le site afin de prévenir tout transfert de pollution vers le milieu récepteur.

L'établissement dispose d'une équipe d'intervention spécialement formée à la lutte contre les risques identifiés sur le site et au maniement des moyens d'intervention. Les agents non affectés exclusivement aux tâches d'intervention, devront pouvoir quitter leur poste de travail à tout moment en cas d'appel.

Le personnel est instruit sur la conduite à tenir en cas d'incendie et entraîné à la manœuvre des moyens de secours au moins tous les 2 ans.

ARTICLE 7.5.6. PROTECTION DES MILIEUX RECEPTEURS

Le sol des aires et des locaux de stockage ou de manipulation des matières dangereuses ou susceptibles de créer une pollution de l'eau ou du sol doit être étanche, incombustible et équipé de façon à pouvoir recueillir les eaux de lavage et les matières répandues accidentellement.

Toutes mesures sont prises pour recueillir l'ensemble des eaux et écoulements susceptibles d'être pollués lors d'un sinistre y compris les eaux d'extinction d'un incendie et de refroidissement, afin que celles-ci soient récupérées ou traitées afin de prévenir toute pollution des sols, égouts, des cours d'eau ou du milieu naturel.

Les réseaux de collecte des effluents et des eaux pluviales de l'établissement sont équipés de vannes motorisées débrayables, à commande automatique ou manuelle de façon à maintenir toute pollution accidentelle, en cas de sinistre, sur le site. Ces dispositifs sont maintenus en état de marche, signalés et actionnables en toute circonstance localement et à partir d'un poste de commande. Leur entretien et leur mise en fonctionnement sont définis par consigne.

Tout moyen doit être mis en place pour éviter la propagation de l'incendie par ces réseaux.

Les eaux d'extinction d'incendie et de refroidissement sont recueillies de façon gravitaire dans le réseau des eaux pluviales et le parking. Le volume total des eaux d'extinction pouvant être retenu est de 1374 m³. Avant saturation du volume de confinement, l'exploitant recourt à des sociétés spécialisées chargées de pomper les effluents.

Ces capacités de confinement devront être opérationnelles avant le 31 décembre 2008.

La vidange des eaux d'extinction d'incendie suivra les principes imposés par l'article 4.3.11 traitant des eaux pluviales susceptibles d'être polluées.

Il est maintenu en temps normal au niveau permettant une pleine capacité d'utilisation. Les organes de commande nécessaires à leur mise en service doivent pouvoir être actionnés en toute circonstance.

TITRE 8 - CONDITIONS PARTICULIERES APPLICABLES A CERTAINES INSTALLATIONS DE L'ETABLISSEMENT

CHAPITRE 8.1 ENTREPOTS : BATIMENTS N ET I

ARTICLE 8.1.1. CARACTERISTIQUES DES CELLULES DE STOCKAGE

| Désignation | Bâtiment N | Bâtiment I |
|----------------------------|---|---------------------------------------------------------------------------------------------|
| Emprise au sol du bâtiment | 9680 m ² | 3660 m ² |
| Hauteur du bâtiment | 12,7 m | 5,48 m (zone 1) - 9,2 m (zone 2) |
| Hauteur libre sous ferme | 10 m | 4,7 m (zone 1) et 6,9 m (zone 2) |
| Descriptif | Zone de stockage Zone de réception et d'expédition Zone dédiée aux locaux techniques Zone de production | 2 zones de stockage séparées par un ensemble de bureaux et de locaux techniques désaffectés |

| Bâtiment | N | | I | |
|------------------------------------------|----------------------------------------------------------------------|--|----------------------|----------------------|
| | Zone de stockage | | Zone de stockage 1 | Zone de stockage 2 |
| Stockage | Zone de stockage | | Zone de stockage 1 | Zone de stockage 2 |
| Surface de stockage (en m ²) | 3016 | | 776 | 1850 |
| Volume de stockage (en m ³) | 36 684 | | 3647 | 17000 |
| Produits stockés | Matières premières, Articles de conditionnement Produits finis | | Produits divers | Produits divers |
| Mode de stockage | Palettiers 5 niveaux | | Palettiers 2 niveaux | Palettiers 4 niveaux |

ARTICLE 8.1.2. DISPOSITIONS CONSTRUCTIVES

La structure du bâtiment N est en béton stable au feu 1/2 heure. La structure du bâtiment I est métallique.

Un écran thermique de degré coupe feu 2 heures (REI 120). sera réalisé sur la façade sud du bâtiment N, au niveau de la zone de stockage, sur une longueur de 60 m et une hauteur de 11 mètres, avant le 31 décembre 2009.

La toiture est réalisée avec des éléments incombustibles. Lorsque l'entrepôt est à moins de 10 mètres d'autres immeubles, la toiture est pare-flamme de degré une demi-heure et ne présente pas d'ouverture, sur une distance de 8 mètres comptée à partir de l'immeuble voisin. Toutefois, la toiture comporte au moins sur 2 p. 100 de sa surface des éléments permettant, en cas d'incendie, l'évacuation des fumées. Sont obligatoirement intégrés dans ces éléments des exutoires de fumée et de chaleur à commande automatique et manuelle dont la surface est calculée en fonction, d'une part, de la nature des produits, matières ou substances entreposés, d'autre part des dimensions de l'entrepôt ; elle n'est jamais inférieure à 0,5 pour 100 de la surface totale de la toiture.

La couverture ne comporte pas d'exutoires, d'ouvertures ou d'éléments légers sur une largeur de quatre mètres de part et d'autre à l'aplomb de la paroi coupe-feu séparant deux cellules.

La commande manuelle des exutoires de fumée et de chaleur doit être facilement accessible depuis les issues de secours.

Les matériaux susceptibles de concentrer la chaleur par effet optique sont interdits (effet lentille).

Dans les zones où sont entreposés des liquides dangereux, ou susceptibles d'entraîner une pollution des eaux, le sol est étanche et aménagé de façon à éviter tout écoulement direct vers le milieu naturel ou un réseau public d'assainissement.

La rétention au sol du bâtiment N sera opérationnelle avant le 30 septembre 2008.

Les planchers sont coupe-feu de degré deux heures.

Les parois séparatives sont de degré coupe feu 2 heures (REI 120) . Celles du bâtiment N dépassent d'un mètre la couverture au droit du franchissement.

Les portes séparant les cellules sont au minimum coupe-feu de degré une heure et sont munies de dispositifs de fermeture automatique permettant l'ouverture de l'intérieur de chaque cellule. Tout autre moyen d'isolement est admis s'il donne des garanties de sécurité au moins équivalentes.

Les portes servant d'issues vers l'extérieur sont munies de ferme-porte et s'ouvrent par une manœuvre simple dans le sens de la sortie. Toutes les portes, intérieures et extérieures, sont repérables par des inscriptions visibles en toutes circonstances, et leurs accès convenablement balisés.

Les issues pour les personnes sont prévues en nombre suffisant pour que tout point de l'entrepôt ne soit pas distant de plus de cinquante mètres de l'une d'elles, et vingt-cinq mètres dans les parties de l'entrepôt formant cul-de-sac. Deux issues vers l'extérieur au moins, dans deux directions opposées, sont prévues dans chaque cellule.

Les escaliers intérieurs reliant des niveaux séparés, et considérés comme issues de secours, sont encloisonnés par des parois coupe-feu de degré une heure et construits en matériaux incombustibles. Ils doivent déboucher directement à l'air libre ou à proximité, sinon sur des circulations encloisonnées de même degré coupe-feu. Les portes intérieures donnant sur ces escaliers sont pare-flamme de degré une demi-heure et munies de ferme-porte.

Les percements ou ouvertures effectués dans les murs ou parois séparatifs, par exemple pour le passage de gaines ou de galeries techniques sont rebouchés afin d'assurer un degré coupe-feu équivalent à celui exigé pour ces murs ou parois séparatifs. Les conduits de ventilation sont munis de clapets coupe-feu à la paroi de séparation, restituant le degré coupe-feu de la paroi traversée.

ARTICLE 8.1.3. ETAT DES MATIÈRES STOCKÉES

L'exploitant tient à jour un état des matières stockées. Cet état indique leur localisation, la nature des dangers ainsi que leur quantité.

L'exploitant dispose, sur le site et avant réception des matières, des fiches de données de sécurité pour les matières dangereuses, prévues dans le code du travail.

Ces documents sont tenus en permanence, de manière facilement accessible, à la disposition des services d'incendie et de secours et de l'inspection des installations classées.

ARTICLE 8.1.4. GESTION DES STOCKS

Le stockage est effectué de manière que toutes les issues, escaliers, etc., soient largement dégagés.

Les marchandises entreposées en vrac sont séparées des autres produits par un espace minimum de 3 mètres sur le ou les côtés ouverts.

Les marchandises entreposées en masse (sac, palette, etc.) forment des blocs limités de la façon suivante :

- surface maximale des blocs au sol : 250 à 1 000 mètres carrés suivant la nature des marchandises entreposées ;
- hauteur maximale de stockage : 8 mètres ;
- espaces entre blocs et parois et entre blocs et éléments de la structure : 0,80 mètre ;
- espaces entre deux blocs : 1 mètre ;
- chaque ensemble de quatre blocs est séparé d'autres blocs par des allées de 2 mètres ;
- un espace minimal de 0,90 mètre est maintenu entre la base de la toiture ou le plafond et le sommet des blocs, cette distance est à adapter en cas d'installation d'extinction automatique d'incendie.

Toutefois, dans le cas d'un stockage par palettier, ces conditions ne sont pas applicables.

Les produits liquides dangereux ne sont pas stockés en hauteur (plus de 5 mètres par rapport au sol).

Les produits explosibles et inflammables sont protégés contre les rayons solaires.

La température des matières susceptibles de se décomposer par auto-échauffement est vérifiée régulièrement.

Les matières chimiquement incompatibles ou qui peuvent entrer en réaction entre elles de façon dangereuse ou qui sont de nature à aggraver un incendie, ne doivent pas être stockées dans la même cellule.

De plus, les matières dangereuses sont stockées dans des cellules particulières séparées des autres stockages par des murs de degré coupe feu 2 heures. Ces cellules particulières sont situées en rez de chaussée sans être surmontées d'étages ou de niveaux. Les stockages de produits liquides dangereux doivent être sur rétention.

ARTICLE 8.1.5. DETECTION INCENDIE

Les cellules de stockage sont équipées d'un système de détection automatique d'incendie avec transmission de l'alarme à l'exploitant. Le type de détecteur est déterminé en fonction des produits stockés.

La fonction de détection automatique d'incendie est intégrée au système d'extinction automatique s'il existe.

Le bâtiment I sera équipé d'une détection automatique d'incendie avec transmission de l'alarme à l'exploitant avant le 31 décembre 2008.

CHAPITRE 8.2 INSTALLATIONS DE REFRIGERATION

ARTICLE 8.2.1. GENERALITES

Les locaux où fonctionnent les appareils contenant des gaz comprimés ou liquéfiés seront disposés de façon qu'en cas de fuite accidentelle des gaz, ceux-ci soient évacués au dehors sans qu'il en résulte d'inconfort pour le voisinage.

La ventilation sera assurée, si nécessaire, par un dispositif mécanique de façon à éviter à l'intérieur des locaux toute stagnation de poches de gaz et de sorte qu'en aucun cas une fuite accidentelle ne puisse donner naissance à une atmosphère toxique ou explosive.

Les locaux seront munis de portes s'ouvrant vers l'extérieur en nombre suffisant pour permettre en cas d'accident l'évacuation rapide du personnel.

ARTICLE 8.2.2. FLUIDE FRIGORIGENE

Les équipements comportent de façon lisible et indélébile l'indication de la nature et de la quantité de fluide frigorigène qu'ils contiennent.

ARTICLE 8.2.3. VENTILATION

La ventilation doit être assurée de façon à éviter à l'intérieur des locaux toute stagnation de poches de gaz et de sorte qu'en aucun cas une fuite accidentelle ne puisse créer une atmosphère toxique.

Toutes les mesures sont prises pour que l'évacuation à l'extérieur des gaz ne puisse engendrer un danger ou une gêne pour le voisinage.

ARTICLE 8.2.4. FREQUENCE DES CONTROLES D'ETANCHEITE

La fréquence des contrôles d'étanchéité des éléments assurant le confinement des fluides frigorigènes dans les équipements frigorifiques et climatiques est la suivante :

- une fois tous les douze mois si la charge en fluide frigorigène de l'équipement est supérieure à deux kilogrammes ;
- une fois tous les six mois si la charge en fluide frigorigène de l'équipement est supérieure à trente kilogrammes ;
- une fois tous les trois mois si la charge en fluide frigorigène de l'équipement est supérieure à trois cents kilogrammes.

ARTICLE 8.2.5. RESULTATS DES CONTROLES D'ETANCHEITE

Les résultats du contrôle d'étanchéité et les réparations effectuées ou à effectuer sont inscrits sur une fiche d'intervention.

La fiche d'intervention doit permettre d'identifier en particulier chacun des circuits et des points de l'équipement, où une fuite a été détectée.

Les opérateurs qui procèdent au contrôle d'étanchéité apposent un marquage amovible sur les composants de l'équipement nécessitant une réparation.

CHAPITRE 8.3 CHAUFFERIE- INSTALLATION DE COMBUSTION

ARTICLE 8.3.1. COMPORTEMENT AU FEU DU LOCAL

Le local abritant toute installation de combustion est séparé des cellules de stockage et des autres locaux par un mur coupe-feu de degré 2 heures (REI 120). Toute communication éventuelle entre le local et l'entrepôt se fait soit par un sas équipé de deux blocs-portes pare-flamme de degré une demi-heure, munis d'un ferme-porte, soit par une porte coupe-feu de degré 2 heures (REI 120).

ARTICLE 8.3.2. VENTILATION

La ventilation doit assurer en permanence, y compris en cas d'arrêt de l'équipement, notamment en cas de mise en sécurité de l'installation, un balayage de l'atmosphère du local, compatible avec le bon fonctionnement des appareils de combustion, au moyen d'ouvertures en parties haute et basse permettant une circulation efficace de l'air ou par tout autre moyen équivalent.

ARTICLE 8.3.3. ALIMENTATION EN COMBUSTIBLE

Les réseaux d'alimentation en combustible doivent être conçus et réalisés de manière à réduire les risques en cas de fuite notamment dans des espaces confinés. Les canalisations sont en tant que de besoin protégées contre les agressions extérieures (corrosion, choc, température excessive...) et repérées par les couleurs normalisées.

Un dispositif de coupure, indépendant de tout équipement de régulation de débit, doit être placé à l'extérieur des bâtiments pour permettre d'interrompre l'alimentation en combustible des appareils de combustion. Ce dispositif, clairement repéré et indiqué dans des consignes d'exploitation, doit être placé dans un endroit accessible rapidement et en toutes circonstances. Il est parfaitement signalé, maintenu en bon état de fonctionnement et comporte une indication du sens de la manœuvre ainsi que le repérage des positions ouverte et fermée.

Dans les installations alimentées en combustibles gazeux, la coupure de l'alimentation de gaz sera assurée par deux vannes automatiques redondantes, placées en série sur la conduite d'alimentation en gaz. Ces vannes seront asservies chacune à des capteurs de détection de gaz et un pressostat. Toute la chaîne de coupure automatique (détection, transmission du signal, fermeture de l'alimentation de gaz) est testée périodiquement. La position ouverte ou fermée de ces organes est clairement identifiable par le personnel d'exploitation.

La parcour des canalisations à l'intérieur des locaux où se trouvent les appareils de combustion est aussi réduit que possible. Par ailleurs, un organe de coupure rapide doit équiper chaque appareil de combustion au plus près de celui-ci.

ARTICLE 8.3.4. CONTROLE DE LA COMBUSTION

Les appareils de combustion sont équipés de dispositifs permettant d'une part, de contrôler leur bon fonctionnement et d'autre part, en cas de défaut, de mettre en sécurité l'appareil concerné et au besoin l'installation.

Les appareils de combustion sous chaudières utilisant un combustible liquide ou gazeux comportent un dispositif de contrôle de la flamme. Le défaut de son fonctionnement doit entraîner la mise en sécurité des appareils et l'arrêt de l'alimentation en combustible.

ARTICLE 8.3.5. DETECTION DE GAZ

Un dispositif de détection de gaz, déclenchant, selon une procédure préétablie, une alarme en cas de dépassement des seuils de danger, doit être mis en place dans les installations utilisant un combustible gazeux, exploitées sans surveillance permanente ou bien implantées en sous-sol. Ce dispositif doit couper l'arrivée du combustible et interrompre l'alimentation électrique, à l'exception de l'alimentation des matériels et des équipements destinés à fonctionner en atmosphère explosive, de l'alimentation en très basse tension et de l'éclairage de secours, sans que cette manœuvre puisse provoquer d'arc ou d'étincelle pouvant déclencher une explosion. Un dispositif de détection d'incendie doit équiper les installations implantées en sous-sol.

L'emplacement des détecteurs est déterminé par l'exploitant en fonction des risques de fuite et d'incendie. Leur situation est repérée sur un plan. Ils sont contrôlés régulièrement et les résultats de ces contrôles sont consignés par écrit. Des étalonnages sont régulièrement effectués.

Toute détection de gaz, au-delà de 60 % de la LIE, conduit à la mise en sécurité de toute installation susceptible d'être en contact avec l'atmosphère explosive, sauf les matériels et équipements dont le fonctionnement pourrait être maintenu.

ARTICLE 8.3.6. CHAUFFAGE DES ENTREPOTS

Le chauffage des entrepôts et de leurs annexes ne peut être réalisé que par eau chaude, vapeur produite par un générateur thermique ou tout autre système présentant un degré de sécurité équivalent.

Pour le chauffage par air chaud pulsé produit par des générateurs thermiques, toutes les gaines d'air chaud sont entièrement réalisées en matériaux incombustibles. En particulier, les canalisations métalliques, lorsqu'elles sont calorifugées, ne sont garnies que de calorifuges incombustibles. Des clapets coupe-feu sont installés si les canalisations traversent un mur entre deux cellules.

Le chauffage électrique par résistance non protégée est autorisé dans les locaux administratifs ou sociaux séparés des zones de stockage.

Les moyens de chauffage des postes de conduite des engins de manutention, s'ils existent, présentent les mêmes garanties de sécurité que celles prévues pour les locaux dans lesquels ils circulent.

CHAPITRE 8.4 ATELIERS DE CHARGE D'ACCUMULATEURS

La charge des accumulateurs s'effectue uniquement dans les locaux spécifiques. En aucun cas, elle ne s'effectue dans les cellules de stockage ou dans les zones de préparation, réception et expédition des marchandises.

ARTICLE 8.4.1. COMPORTEMENT AU FEU DES BATIMENTS

Les locaux abritant l'installation doivent présenter les caractéristiques de réaction et de résistance au feu minimales suivantes :

- murs et planchers hauts coupe-feu de degré 2 heures (REI 120),
- couverture de classe et indice T30/1 (Broof (t3)),
- portes intérieures coupe-feu de degré 1/2 heure et munies d'un ferme-porte ou d'un dispositif assurant leur fermeture automatique, porte donnant vers l'extérieur pare-flamme de degré 1/2 heure,
- pour les autres matériaux : classe MO (incombustibles).

Les locaux doivent être équipés en partie haute de dispositifs permettant l'évacuation des fumées et gaz de combustion dégagés en cas d'incendie (lanterneaux en toiture, ouvrants en façade ou tout autre dispositif équivalent). Les commandes d'ouverture manuelle sont placées à proximité des accès. Le système de désenfumage doit être adapté aux risques particuliers de l'installation.

ARTICLE 8.4.2. RETENTION

Le sol des ateliers doit être étanche, incombustible, traité anti-acide et équipé de façon à pouvoir recueillir les eaux de lavage et les produits répandus accidentellement. Pour cela un seuil surélevé par rapport au niveau du sol ou tout dispositif équivalent les sépare de l'extérieur ou d'autres aires ou locaux. Les produits recueillis sont de préférence récupérés et recyclés, en cas d'impossibilité éliminés dans des installations appropriées.

ARTICLE 8.4.3. ACCESSIBILITE

Le bâtiment où se situe l'installation doit être accessible pour permettre l'intervention des services d'incendie et de secours. En cas de local fermé, une des façades est équipée d'ouvrants permettant le passage de sauveteurs équipés.

ARTICLE 8.4.4. VENTILATION

Sans préjudice des dispositions du code du travail, les locaux doivent être convenablement ventilés pour éviter tout risque d'atmosphère explosible ou nocive. Le débouché à l'atmosphère de la ventilation doit être placé aussi loin que possible des habitations voisines. Le débit d'extraction est adapté aux postes de charge.

ARTICLE 8.4.5. LOCALISATION DES RISQUES

L'exploitant recense, sous sa responsabilité et avec l'aide éventuelle d'organismes spécialisés, les parties de l'installation présentant un risque spécifique pouvant avoir des conséquences directes ou indirectes sur l'environnement, la sécurité publique ou le maintien en sécurité de l'installation.

Les parties d'installation présentant un risque spécifique sont équipées de détecteurs d'hydrogène.

ARTICLE 8.4.6. MATERIEL ELECTRIQUE DE SECURITE

Dans les parties de l'installation présentant des risques d'explosion les installations électriques doivent être réduites à ce qui est strictement nécessaire aux besoins de l'exploitation. Elles doivent être constituées de matériels utilisables dans les atmosphères explosives.

ARTICLE 8.4.7. UTILISATION RATIONNELLE DE L'ENERGIE

Les postes de charge d'accumulateurs sont équipés de dispositifs de suivi des charges mesurant l'état réel de charge des accumulateurs et arrêtant la charge des batteries lorsqu'elles sont totalement rechargées.

ARTICLE 8.4.8. ECHEANCES

Les ateliers de charge du bâtiment N seront mis en conformité avec les prescriptions des articles 8.4.1 à 8.4.7 avant le 31 décembre 2008 et l'atelier de charge du bâtiment I, avant le 31 décembre 2009.

TITRE 9 SURVEILLANCE DES EMISSIONS ET DE LEURS EFFETS

CHAPITRE 9.1 PROGRAMME D'AUTO SURVEILLANCE

ARTICLE 9.1.1. PRINCIPE ET OBJECTIFS DU PROGRAMME D'AUTO SURVEILLANCE

Afin de maîtriser les émissions de ses installations et de suivre leurs effets sur l'environnement, l'exploitant définit et met en œuvre sous sa responsabilité un programme de surveillance de ses émissions et de leurs effets dit programme d'auto surveillance. L'exploitant adapte et actualise la nature et la fréquence de cette surveillance pour tenir compte des évolutions de ses installations, de leurs performances par rapport aux obligations réglementaires, et de leurs effets sur l'environnement. L'exploitant décrit dans un document tenu à la disposition de l'inspection des installations classées les modalités de mesures et de mise en œuvre de son programme de surveillance, y compris les modalités de transmission à l'inspection des installations classées.

Les articles suivants définissent le contenu minimum de ce programme en terme de nature de mesure, de paramètres et de fréquence pour les différentes émissions et pour la surveillance des effets sur l'environnement, ainsi que de fréquence de transmission des données d'auto surveillance.

ARTICLE 9.1.2. MESURES COMPARATIVES

Outre les mesures auxquelles il procède sous sa responsabilité, afin de s'assurer du bon fonctionnement des dispositifs de mesure et des matériels d'analyse ainsi que de la représentativité des valeurs mesurées (absence de dérive), l'exploitant fait procéder à des mesures comparatives, selon des procédures normalisées lorsqu'elles existent, par un organisme extérieur différent de l'entité qui réalise habituellement les opérations de mesure du programme d'auto surveillance. Celui-ci doit être accrédité ou agréé par le ministère chargé de l'inspection des installations classées pour les paramètres considérés.

Ces mesures sont réalisées sans préjudice des mesures de contrôle réalisées par l'inspection des installations classées en application des dispositions des articles L 514-5 et L514-8 du code de l'environnement. Cependant, les contrôles inopinés exécutés à la demande de l'inspection des installations classées peuvent, avec l'accord de cette dernière, se substituer aux mesures comparatives.

CHAPITRE 9.2 MODALITES D'EXERCICE ET CONTENU DE L'AUTO SURVEILLANCE

ARTICLE 9.2.1. AUTO SURVEILLANCE DES EMISSIONS ATMOSPHERIQUES

Article 9.2.1.1. Auto surveillance par la mesure des émissions canalisées

Les mesures portent sur les rejets N° 1 et N°2 : Chaudières au gaz naturel

| Paramètre | Fréquence |
|-----------------|---|
| Débit | Dans un délai de 6 mois après notification du présent arrêté et ensuite tous les 3 ans par un organisme agréé |
| O ₂ | |
| NO _x | |

ARTICLE 9.2.2. AUTO SURVEILLANCE DES EAUX RESIDUAIRES

1.

Article 9.2.2.1. Fréquences, et modalités de l'auto surveillance de la qualité des rejets

Les dispositions minimales suivantes sont mises en œuvre :

Eaux industrielles : rejet n° 2 (Cf. repérage du rejet sous l'article 4.3.5)

| Paramètres | Auto surveillance assurée par l'exploitant | | Auto surveillance assurée par un laboratoire agréé | |
|--------------------------|--------------------------------------------|--------------------------|----------------------------------------------------|--------------------------|
| | Type de suivi | Périodicité de la mesure | Type de suivi | Périodicité de la mesure |
| PH - température - débit | En continu | En continu | Moyen sur 24 h | Annuelle |
| DCO | Moyen sur 24 h | Hebdomadaire | | |
| DBO5 | | Mensuel | | |

| | | | | |
|---------------------|--|--|--|--|
| MEST | | | | |
| Azote global | | | | |
| Phosphore total | | | | |
| AOX | | | | |
| Hg | | | | |
| Indice Hydrocarbure | | | | |

Article 9.2.2.2. Transmission de l'auto surveillance de la qualité des rejets

L'exploitant transmet une fois par an le résultat de la surveillance décrite au présent chapitre, accompagné des commentaires nécessaires, à l'inspection des installations classées. Ce rapport, traite au minimum de l'interprétation des résultats de la période considérée, des modifications éventuelles du programme de surveillance et des actions correctives mises en œuvre ou prévues (sur l'outil de production, de traitement des effluents, la maintenance...) ainsi que de leur efficacité.

Les résultats des mesures et analyses sont archivés pendant au moins cinq ans, sur un support prévu à cet effet, et sont tenus à la disposition de l'inspection des installations classées. Ils doivent être répertoriés pour pouvoir les corréler avec les dates de rejet.

ARTICLE 9.2.3. AUTO SURVEILLANCE DES NIVEAUX SONORES

L'exploitant fait réaliser tous les 5 ans et à ses frais, une mesure des niveaux d'émissions sonores par une personne ou un organisme qualifié selon une procédure et aux emplacements choisis après accord de l'inspection des installations classées.

Les premières mesures sont effectuées dans un délai de 6 mois après notification de l'arrêté.

Les mesures sont effectuées selon la méthode dite d'expertise définie en annexe de l'arrêté ministériel du 23 janvier 1997.

Les résultats des mesures réalisées sont transmis au Préfet dès réception avec les commentaires et propositions d'amélioration prises ou envisagées en cas de dépassement éventuel des valeurs limites fixées à l'article 6.2.2 du présent arrêté.

ARTICLE 9.2.4. EFFETS SUR L'ENVIRONNEMENT

Article 9.2.4.1. Surveillance des eaux souterraines

La surveillance des eaux souterraines est réalisée à partir des 4 piézomètres Pz2, Pz4, Pz5 et Pz6 dont la profondeur est de 7 à 10 mètres. Le plan d'implantation est joint en annexe.

| Surveillance des eaux souterraines | | | |
|------------------------------------|-----------------------------------|-----------------------------------------------------------------------------------|-----------------------------------------|
| Piézomètre | Situation | Substances recherchées | Fréquence des analyses |
| Pz2 | Lagune | Hydrocarbures Aromatiques Polycycliques (HAP) | 2 fois par an (basses eaux hautes eaux) |
| Pz4 | Ancienne zone de rejet de déchets | Solvants chlorés : trichlorométhane et tétrachlorométhane Cyanures | |
| Pz6 | Cuves enterrées carburants | Hydrocarbures totaux (HCT), benzène et phénols | |
| Pz5 | Angle Sud-Est - Amont | HAP, HCT, benzène et phénols Cyanures, trichlorométhane et tétrachlorométhane, | |

Un rapport annuel présentant le bilan de l'évolution annuelle et pluriannuelle des résultats analytiques et des différentes mesures, ainsi qu'une interprétation de l'évolution de la qualité des eaux avec des propositions d'éventuelles mesures correctives, allègements ou autres recherches à engager, est transmis à l'inspection des installations classées au début de l'année suivante.

La fréquence et la nature des relevés, prélèvements et analyses peuvent être modifiées ultérieurement en fonction des résultats obtenus et de leur évolution. Le programme de surveillance de la qualité de la nappe défini par le présent arrêté pourra être allégé ou prendre fin trois ans après le démarrage dudit programme, sur demande argumentée de l'exploitant et après avis de l'inspection des installations classées.

Article 9.2.4.2. Sites et sols pollués

L'exploitant transmet à Monsieur le Préfet de Seine et Marne avant le 30 juin 2009 une étude de sol et des eaux souterraines établie en référence au guide du 8 février 2007 relatif aux "Modalités de gestion et de réaménagement des sites pollués", dont les objectifs sont les suivants :

- connaître l'état de pollution des milieux sols et eaux souterraines au droit du site ;
- connaître les enjeux à protéger sur site et hors site.

Le schéma conceptuel établi sur la base du diagnostic visé aux alinéas précédents sera fourni. Ce schéma conceptuel permet d'appréhender les relations entre :

- les sources de pollution ;
- les différents milieux de transfert et leurs caractéristiques, ce qui détermine l'étendue des pollutions ;
- les enjeux à protéger : les populations riverainnes, les ressources naturelles à protéger.

L'étude indique si l'état des sols sur le site :

- est compatible avec l'usage qui y est exercé ;
- constitue une source de pollution pour l'environnement extérieur au site.

Si des sources de pollution sont détectées sur le site, l'étude devra proposer les actions appropriées à engager pour les supprimer et, en tout état de cause, pour garantir que les impacts provenant des sources résiduelles soient acceptables pour les populations et l'environnement.

CHAPITRE 9.3 SUIVI, INTERPRETATION ET DIFFUSION DES RESULTATS

ARTICLE 9.3.1. ACTIONS CORRECTIVES

L'exploitant suit les résultats des mesures qu'il réalise en application du chapitre 9.2, notamment celles de son programme d'auto surveillance, les analyse et les interprète. Il prend le cas échéant les actions correctives appropriées lorsque des résultats font présager des risques ou inconvénients pour l'environnement ou d'écart par rapport au respect des valeurs réglementaires relatives aux émissions de ses installations ou de leurs effets sur l'environnement.

En particulier, lorsque la surveillance environnementale sur les eaux souterraines ou les sols fait apparaître une dérive par rapport à l'état initial de l'environnement, soit réalisé en application de l'article R 512-8 II 1° du code de l'environnement, soit reconstitué aux fins d'interprétation des résultats de surveillance, l'exploitant met en œuvre les actions de réduction complémentaires des émissions appropriées et met en œuvre, le cas échéant, un plan de gestion visant à rétablir la compatibilité entre les milieux impactés et leurs usages.

TITRE 10 – MODALITES D'APPLICATION

Le présent arrêté est applicable dès sa notification à l'exception des prescriptions suivantes :

| | | |
|---------|---|----------------------------|
| 8.1.2 | Rétention au sol du bâtiment N | Avant le 30 septembre 2008 |
| 7.5.4 | Implantation d'une réserve d'eau de 360 m ³ utiles et création de 3 aires de stationnement des engins pompiers | Avant le 31 décembre 2008 |
| 7.5.6 | Rétention de 1374 m ³ des eaux d'extinction d'un incendie dans le parking, avec mise en place d'une vanne d'isolement à fonctionnement automatique et manuel | Avant le 31 décembre 2008 |
| 4.1.3.2 | Comblement définitif des deux forages | Avant le 31 décembre 2008 |
| 4.3.5 | Création du rejet n°5 sur le réseau des eaux pluviales | Avant le 31 décembre 2008 |
| 4.2.4.1 | Isolement des réseaux eaux usées et eaux pluviales | Avant le 31 décembre 2008 |
| 7.5.3 | Alarme sonore de type 4 dans les bâtiments | Avant le 31 décembre 2008 |
| 8.1.5 | Détection incendie dans le bâtiment I | Avant le 31 décembre 2008 |
| 8.4.8 | Mise en conformité des ateliers de charge du bâtiment N | Avant le 31 décembre 2008 |
| 7.2.4 | Installation de protection contre la foudre | Avant le 30 juin 2009 |
| 7.4.4 | Enlèvement et élimination des anciennes cuves de produits chimiques et de FOD | Avant le 30 juin 2009 |
| 8.4.8 | Mise en conformité de l'atelier de charge du bâtiment I | Avant le 31 décembre 2009 |
| 8.1.2 | Réalisation d'un écran thermique sur la façade Sud du bâtiment N | Avant le 31 décembre 2009 |

TITRE 11 - ECHEANCES

| Articles | Contrôles à effectuer | Périodicité du contrôle |
|----------|---------------------------------------------------------------------------------|-----------------------------------------------------------|
| 7.2.3 | Contrôle des installations électriques | Annuelle |
| 7.2.4 | Protection contre la foudre | Selon les textes en vigueur |
| 7.2.4 | Analyse du risque foudre | Avant le 1 ^{er} janvier 2010 |
| 7.5.4 | Réception des moyens de défense extérieure contre l'incendie | Dès la mise en eau |
| 7.5.4 | Vérification périodique des matériels de sécurité et de lutte contre l'incendie | Au minimum annuelle |
| 7.5.5 | Exercices d'incendie | Au minimum tous les 2 ans |
| 9.2.1.1 | Contrôle des rejets atmosphériques des chaudières | 6 mois après notification de l'arrêté puis triennale |
| 9.2.2.1 | Auto surveillance des rejets eaux résiduaires | Selon les dispositions prévues à l'article 9.2.2.1 |
| 9.2.3 | Contrôle des niveaux sonores | 6 mois après notification de l'arrêté puis tous les 5 ans |
| 9.2.4.1 | Auto surveillance des eaux souterraines | 2 fois par an (basses eaux et hautes eaux) |

| Articles | Documents à transmettre | Périodicités / échéances |
|-----------------------|-------------------------------------------------------------|-------------------------------------------|
| 1.5.1 / 1.5.2 / 1.5.4 | Dossier en cas de modifications apportées aux installations | Avant la réalisation des modifications |
| 1.5.5 | Déclaration de changement d'exploitant | Dans le mois qui suit le changement |
| 1.5.6 | Dossier de cessation d'activités | 3 mois avant l'arrêt définitif d'activité |
| 2.5 | Déclaration d'accidents et incidents | Dans les meilleurs délais |
| | Mesures prises pour éviter le renouvellement de l'accident | 15 jours |
| 9.2.2 | Auto surveillance des rejets industriels | Annuelle |
| 9.2.3 | Contrôle des niveaux sonores | Dès réception du rapport de contrôle |
| 9.2.4.1 | Auto surveillance des eaux souterraines | Annuelle |
| 9.2.4.2 | Etude de l'état des sols | Avant le 30 juin 2009 |
| 7.2.4 | Analyse du risque foudre | Avant le 1 ^{er} janvier 2010 |

TITRE 12

ARTICLE 1 - FRAIS

Tous les frais occasionnés par l'application des prescriptions du présent arrêté sont à la charge de l'exploitant.

ARTICLE 2 -

En cas d'inobservation des prescriptions du présent arrêté, il pourra être fait application des mesures prévues à l'article R512-31 du Code de l'Environnement.

ARTICLE 3 - INFORMATIONS DES TIERS (article R 512-39 du Code de l'Environnement)

Une copie de l'arrêté préfectoral est déposée en mairie et peut y être consultée.

Un extrait du présent arrêté énumérant notamment les prescriptions auxquelles l'installation est soumise, est affiché en mairie pendant une durée minimum d'un mois.

Le procès-verbal de l'accomplissement de ces formalités est dressé par les soins du maire.

Le même extrait est affiché en permanence de façon visible dans l'installation par les soins du bénéficiaire de l'autorisation.

Un avis est inséré par les soins du préfet aux frais de l'exploitant dans deux journaux locaux ou régionaux diffusés dans tout le département .

ARTICLE 4 - DELAI ET VOIES DE RECOURS (art L.514-6 du Code de l'Environnement)

La présente décision peut être déférée devant le Tribunal Administratif uniquement (Tribunal Administratif de Melun - 43 rue du Général de Gaulle – 77 000 MELUN) :

- par les demandeurs ou exploitants, dans un délai de deux mois qui commence à courir du jour où lesdits actes leur ont été notifiés,
- par les tiers, personnes physiques ou morales, les communes intéressées ou leurs groupements, en raison des inconvénients ou des dangers que le fonctionnement de l'installation présente pour les intérêts visés à l'article 1er, dans un délai de quatre ans à compter de la publication ou de l'affichage desdits actes, ce délai étant, le cas échéant, prolongé jusqu'à la fin d'une période de deux années suivant la mise en activité de l'installation,

Les tiers qui n'ont acquis ou pris à bail des immeubles, ou n'ont élevé des constructions dans le voisinage d'une installation classée, que postérieurement à l'affichage ou à la publication de l'arrêté autorisant l'ouverture de cette installation ou atténuant les prescriptions primitives, ne sont pas recevables à déférer ledit arrêté à la juridiction administrative.

ARTICLE 5 -

- le Secrétaire Général de la Préfecture,
- le Maire de Saint-Fargeau-Ponthierry,
- le Directeur Régional de l'Industrie, de la Recherche et de l'Environnement d'Ile-de-France à Paris,
- le Chef de Groupe de Subdivisions de la Direction Régionale de l'Industrie, de la Recherche et de l'Environnement d'Ile-de-France à Savigny-le-Temple,

sont chargés, chacun en ce qui le concerne, d'assurer l'exécution du présent arrêté dont une copie sera notifiée à la société **COOPERATION PHARMACEUTIQUE FRANCAISE** sous pli recommandé avec avis de réception.


Fait à Melun, le 21 Octobre 2008

Le Préfet,
Pour le Préfet et par délégation,
Le Secrétaire Général par intérim,
Le Secrétaire Général Adjoint,


Abdel-Kader GUERZA

DESTINATAIRES :

- Société COOPER
- M. le Maire de Saint-Fargeau-Ponthierry,
- M. le Directeur de la DRIRE Savigny
- M. le Directeur de la DRIRE Paris
- SIDPC
- SDIS
- Chrono

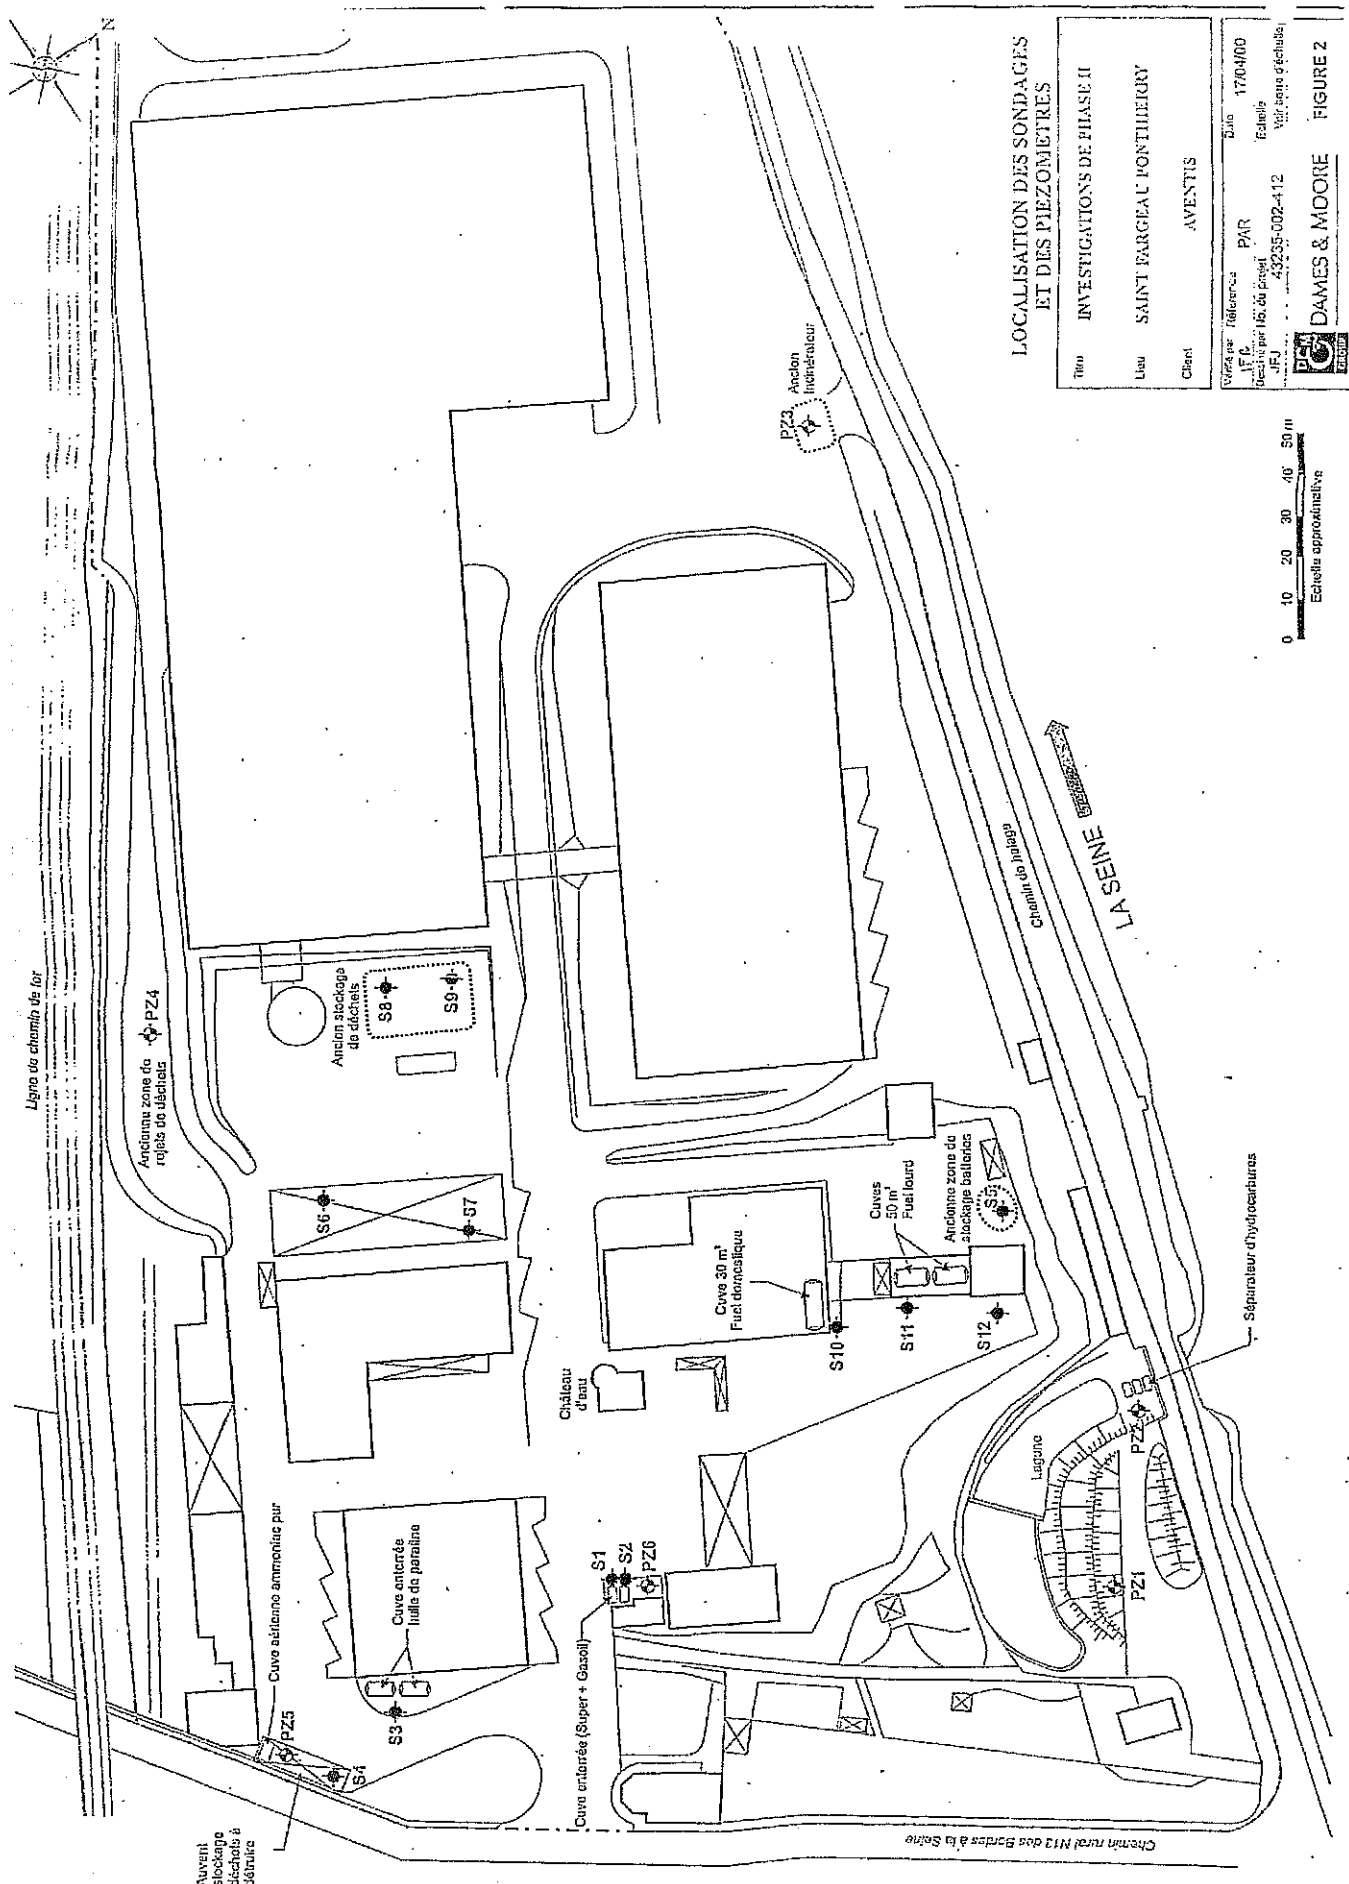

LOCALISATION DES SONDAGES ET DES PIEZOMETRES

| | |
|----------------------|----------------------------|
| Titre | INVESTIGATIONS DE PHASE II |
| Lieu | SAINTE FARGEAU PONTHEURY |
| Client | AVENTIS |
| Vérifié par | PAR |
| Date | 17/04/00 |
| Échelle | 1:1000 |
| Dessiné par | JFU |
| Projet | 43235-002-412 |
| Voir notes d'ouvrage | |



DAMES & MOORE

FIGURE 2

0 10 20 30 40 50 m
Echelle approximative

Ligne de chemin de fer

Ancienne zone de repos du bâtiment PZ4

Ancien stockage de déchets S8 S9

S6 S7

Château d'eau

Cuve 30 m³ Fuel domestique S10

Cuves 30 m³ Fuel lourd S11

Ancienne zone de stockage ballons S12

Cuve additionnelle ammoniac pur S3

Cuve antérieure huile de paraffine S4

Cuve enterrée (Super + Gazol) S1 S2

Legume

Séparateur d'hydrocarbures

Chemin rural N13 des Bordes à la Seine

Auvent stockage déchets à démolir