



PRÉFET DE LA HAUTE-GARONNE

Direction Départementale des Territoires

Service Environnement, Eau et Forêt
Bureau de la Coordination et des Procédures
Réf : FQR

ARRÊTE

d'autorisation d'exploiter relatif à la société
MECAPROTEC INDUSTRIES à MURET,
24 rue Jean-François Romieu (site 2)

N° 1 4 7

Le Préfet de la Région Midi-Pyrénées
Préfet de la Haute-Garonne
Chevalier de la Légion d'Honneur
Officier de l'Ordre National du Mérite,

Vu le code de l'environnement ;

Vu le code général des collectivités territoriales ;

Vu le code du travail ;

Vu le code de l'urbanisme ;

Vu la loi n°92.3 du 3 janvier 1992 sur l'eau ;

Vu la loi n°96-1236 du 30 décembre 1996 sur l'air et l'utilisation rationnelle de l'énergie ;

Vu l'arrêté du 20 août 1985 relatif aux bruits émis dans l'environnement par les installations classées pour la protection de l'environnement ;

Vu l'arrêté du 23 janvier 1997 relatif à la limitation des bruits émis par les installations classées pour la protection de l'environnement ;

Vu l'arrêté du 2 février 1998 relatif aux prélèvements et à la consommation d'eau ainsi qu'aux émissions de toute nature des installations classées pour la protection de l'environnement soumises à autorisation ;

Vu la circulaire du 23 juillet 1986 relative aux vibrations mécaniques émises dans l'environnement par les installations classées pour la protection de l'environnement ;

Vu l'arrêté préfectoral en date du 31 octobre 1991 modifié par l'arrêté préfectoral du 5 juin 2008 autorisant la société MECAPROTEC INDUSTRIES à exploiter, 24 rue Jean François-Romieu (« Site n°2 ») à MURET un atelier de traitement de surfaces et un atelier d'application de peintures ;

.../...

Vu la demande présentée le 15 septembre 2009 et complétée le 28 octobre 2009 par la société MECAPROTEC INDUSTRIES en vue d'étendre, sur ce site n°2, ses activités de traitement de surfaces et d'application de peintures notamment ;

Vu les plans annexés à la demande ;

Vu le procès-verbal de l'enquête publique à laquelle il a été procédé du 1er mars au 31 mars 2010 par Monsieur Jean-Yves BOUILLON, commissaire enquêteur désigné à cet effet par le président du tribunal administratif de Toulouse;

Vu les avis émis par les conseils municipaux des communes de Muret et Saubens ;

Vu les avis exprimés par les différents services et organismes consultés ;

Vu l'avis émis par le directeur régional de l'inspection des installations classées en date du 27 août 2010 ;

Vu l'avis émis par le conseil départemental de l'environnement et des risques sanitaires et technologiques (CODERST) dans sa séance du 21 septembre 2010;

Considérant qu'aux termes de l'article L.512-1 du code de l'environnement, l'autorisation ne peut être accordée que si les dangers ou inconvénients peuvent être prévenus par des mesures que spécifie l'arrêté préfectoral ;

Considérant que les conditions d'aménagement et d'exploitation, telles qu'elles sont définies par le présent arrêté, permettent de prévenir les dangers et inconvénients de l'installation pour les intérêts mentionnés à l'article L.511-1 du code de l'environnement notamment la commodité du voisinage, pour la santé, la sécurité la salubrité publiques et pour la protection de la nature et de l'environnement ;

Considérant que les mesures imposées à l'exploitant, notamment en ce qui concerne la collecte des eaux de lavage et de ruissellement, l'évacuation des eaux usées, la prévention de la pollution atmosphérique, la limitation du bruit et la prévention des risques, sont de nature à limiter les impacts de cette installation sur l'environnement ;

Considérant que les conditions d'aménagement et d'exploitation fixées par l'arrêté d'autorisation doivent tenir compte d'une part, de l'efficacité des meilleures techniques disponibles et de leur économie, et, d'autre part, de la qualité, de la vocation et de l'utilisation des milieux environnants, ainsi que de la gestion équilibrée de la ressource en eau ;

Attendu que le projet d'arrêté a été porté à la connaissance de la société MECAPROTEC INDUSTRIES le 12 octobre 2010 ;

Sur proposition du Secrétaire Général de la Préfecture de la Haute-Garonne ;

A R R Ê T E

TITRE 1 - PORTEE DE L'AUTORISATION ET CONDITIONS GENERALES

CHAPITRE 1.1 BENEFICIAIRE ET PORTEE DE L'AUTORISATION

ARTICLE 1.1.1. EXPLOITANT TITULAIRE DE L'AUTORISATION

La société MECAPROTEC INDUSTRIES est autorisée, sous réserve du respect des prescriptions annexées au présent arrêté, à exploiter dans son établissement situé 24 rue Jean Francois Romieu (« site n°2 ») sur la commune de MURET les installations détaillées dans les articles suivants.

ARTICLE 1.1.2. MODIFICATIONS ET COMPLEMENTS APPORTES AUX PRESCRIPTIONS DES ACTES ANTERIEURS

Les prescriptions suivantes sont supprimées par le présent arrêté :

Références des arrêtés préfectoraux antérieurs	Références des articles dont les prescriptions sont supprimées
Arrêté préfectoral du 5 juin 2008	Tous les articles

ARTICLE 1.1.3. INSTALLATIONS NON VISEES PAR LA NOMENCLATURE OU SOUMISES A DECLARATION

Les prescriptions du présent arrêté s'appliquent également aux autres installations ou équipements exploités dans l'établissement, qui, mentionnés ou non dans la nomenclature, sont de nature par leur proximité ou leur connexité avec une installation soumise à autorisation à modifier les dangers ou inconvénients de cette installation.

Les dispositions des arrêtés ministériels existants relatifs aux prescriptions générales applicables aux installations classées soumises à déclaration sont applicables aux installations classées soumises à déclaration incluses dans l'établissement dès lors que ces installations ne sont pas régies par le présent arrêté préfectoral d'autorisation.

CHAPITRE 1.2 NATURE DES INSTALLATIONS

ARTICLE 1.2.1. LISTE DES INSTALLATIONS CONCERNEES PAR UNE RUBRIQUE DE LA NOMENCLATURE DES INSTALLATIONS CLASSEES

N° de la nomenclature	Installations et activités concernées	Éléments caractéristiques	Régime du projet
2565-2a	Revêtement métallique ou traitement (nettoyage, décapage, conversion, polissage, attaque chimique, vibro-abrasion, etc.) de surfaces (métaux, matières plastiques, semiconducteurs, etc.) par voie électrolytique ou chimique, à l'exclusion du nettoyage, dégraissage, décapage de surfaces visés par la rubrique 2564. 2. Procédés utilisant des liquides (sans mise en œuvre de cadmium, et à l'exclusion de la vibro-abrasion), le volume des cuves de traitement étant : a) supérieur à 1500 l	Volume des cuves de traitement = 203 000 litres	A
2567	Métaux (Galvanisation, étamage de) ou revêtement métallique d'un matériau quelconque par immersion ou par pulvérisation de métal fondu	1 atelier de shoopage d'aluminium	A
2940-2a	Vernis, peinture, apprêt, colle, enduit, etc. (application, cuisson, séchage de) sur support quelconque (métal, bois, plastique, cuir, papier, textile) à l'exclusion : 2. Lorsque l'application est faite par tout procédé autre que le « trempé » (pulvérisation, enduction). Si la quantité maximale de produits susceptible d'être mise en œuvre est : a) supérieure à 100 kg/j	Quantité de produits susceptible d'être mise en œuvre = 180 kg/j	A
1111-2b	Très toxiques (emploi ou stockage de substances et préparations) telles que définies à la rubrique 1000, à l'exclusion des substances et préparations visées explicitement ou par famille par d'autres rubriques de la nomenclature et à l'exclusion de l'uranium et ses composés. 2. substances et préparations liquides ; la quantité totale susceptible d'être présente dans l'installation étant : b) supérieure ou égale à 250 kg, mais inférieure à 20 t	Quantité totale susceptible d'être présente dans l'installation = 400 kg	A

1131-2b	Toxiques (emploi ou stockage de substances et préparations) telles que définies à la rubrique 1000, à l'exclusion des substances et préparations visées explicitement ou par famille par d'autres rubriques de la nomenclature ainsi que du méthanol. 2. substances et préparations liquides ; la quantité totale susceptible d'être présente dans l'installation étant : b) supérieure ou égale à 10 t, mais inférieure à 200 t	Quantité totale susceptible d'être présente dans l'installation = 11 tonnes	A
1111-1c	Très toxiques (emploi ou stockage de substances et préparations) telles que définies à la rubrique 1000, à l'exclusion des substances et préparations visées explicitement ou par famille par d'autres rubriques de la nomenclature et à l'exclusion de l'uranium et ses composés. 1. substances et préparations solides ; la quantité totale susceptible d'être présente dans l'installation étant : c) supérieure ou égale à 200 kg, mais inférieure à 1 t	Quantité totale susceptible d'être présente dans l'installation = 750 kg	DC
1432-2b	Liquides inflammables (stockage en réservoirs manufacturés de). 2. stockage de liquides inflammables visés à la rubrique 1430 : b) représentant une capacité équivalente totale supérieure à 10 m ³ mais inférieure ou égale à 100 m ³	Capacité totale équivalente = 16,2 m ³	DC
2575	Abrasives (emploi de matières) telles que sable, corindon... sur un matériau quelconque pour gravure, dépolissage, grainage... La puissance installée des machines fixes concourant au fonctionnement de l'installation étant supérieure à 20 kW	68 kW	D
2920-2b	Réfrigération ou compression (installations de) fonctionnant à des pressions effectives supérieures à 10 ⁵ Pa, 2. dans tous les autres cas : b) supérieure à 50 kW, mais inférieure ou égale à 500 kW	Puissance effective maximale = 186 kW	D
2910-A	Combustion à l'exclusion des installations visées par les rubriques 167C et 322 B4. La puissance thermique maximale est définie comme la quantité maximale de combustible, exprimée en PCI, susceptible d'être consommée par seconde. A) Lorsque l'installation consomme exclusivement, seuls ou en mélange, du gaz naturel, ... si la puissance thermique maximale de l'installation est : 2. supérieure à 2 MW mais inférieure à 20 MW	Puissance thermique maximale de la Chaudière = 1,661 MW Puissance thermique maximale des brûleurs des étuves = 1,707 MW P totale = 3,368 MW	DC
1131-1	Toxiques (emploi ou stockage de substances et préparations) telles que définies à la rubrique 1000, à l'exclusion des substances et préparations visées explicitement ou par famille par d'autres rubriques de la nomenclature ainsi que du méthanol. 1. substances et préparations solides ; la quantité totale susceptible d'être présente dans l'installation étant inférieure à 5 tonnes	Quantité totale susceptible d'être présente dans l'installation = 500 kg	NC

A (autorisation), D (déclaration), DC (déclaration avec contrôle), NC (non classé)

ARTICLE 1.2.2. SITUATION DE L'ETABLISSEMENT

Les installations autorisées sont situées sur les communes, parcelles et lieux-dits suivants :

Communes	Parcelles
MURET	9-10-11 et 54 sections AO

Les installations citées à l'Article 1.2.1. ci-dessus sont reportées sur le plan de situation de l'établissement annexé au présent arrêté.

ARTICLE 1.2.3. AUTRES LIMITES DE L'AUTORISATION

La surface occupée par les installations, voies, aires de circulation, et plus généralement, la surface concernée par les travaux de réhabilitation à la fin d'exploitation reste inférieure à 23500 m².

ARTICLE 1.2.4. CONSISTANCE DES INSTALLATIONS AUTORISEES

L'établissement comprenant l'ensemble des installations classées et connexes, est organisé de la façon suivante :

- un atelier de traitement de surfaces de 2000 m² contenant 2 lignes de traitement,
- un atelier de traitement de surfaces utilisé pour des activités de recherche et de développement de 115 m²,
- un local de stockage des peintures de 90 m²,
- un local isolé de stockage de produits chimiques non-inflammables de 100 m²,
- un local isolé de stockage des liquides inflammables (hors peintures),
- un atelier d'application de peinture contenant 4 cabines de peinture, une étuve, un sas de désolvatation et un local de préparation de peinture, pour une surface totale de 850 m²,
- un atelier de métallisation (shoopage d'aluminium) et un atelier de sablage.

CHAPITRE 1.3 CONFORMITE AU DOSSIER DE DEMANDE D'AUTORISATION

Les installations et leurs annexes, objet du présent arrêté, sont disposées, aménagées et exploitées conformément aux plans et données techniques contenus dans les différents dossiers déposés par l'exploitant. En tout état de cause, elles respectent par ailleurs les dispositions du présent arrêté, des arrêtés complémentaires et les réglementations autres en vigueur.

CHAPITRE 1.4 DUREE DE L'AUTORISATION

La présente autorisation cesse de produire effet si l'installation n'a pas été mise en service dans un délai de trois ans ou n'a pas été exploitée durant deux années consécutives, sauf cas de force majeure.

Le cas échéant, la durée de validité de l'autorisation peut être prolongée à concurrence du délai d'exécution des prescriptions archéologiques édictées par le préfet de région en application du décret n°2004-490 du 3 juin 2004 relatif aux procédures administratives et financières en matière d'archéologie préventive.

CHAPITRE 1.5 PERIMETRE D'ELOIGNEMENT

L'exploitation des installations est compatible avec les autres activités et occupations du sol environnantes.

L'implantation des installations est conforme aux données du dossier de demande d'autorisation d'exploiter.

Toutes dispositions sont prises afin de garantir que les zones d'effets en cas d'accident au sein des installations sont contenues dans les limites de propriété du site.

Toute modification apportée au voisinage des installations de nature à entraîner un changement notable des éléments du dossier de demande d'autorisation doit être portée avant sa réalisation à la connaissance du préfet avec tous les éléments d'appréciation en application de l'article R.512-33 du code de l'environnement.

CHAPITRE 1.6 MODIFICATIONS ET CESSATION D'ACTIVITES

ARTICLE 1.6.1. PORTER A CONNAISSANCE

Toute modification apportée par le demandeur aux installations, à leur mode d'utilisation ou à leur voisinage, et de nature à entraîner un changement notable des éléments du dossier de demande d'autorisation, est portée avant sa réalisation à la connaissance du Préfet avec tous les éléments d'appréciation.

ARTICLE 1.6.2. MISE A JOUR DE L'ETUDE DE DANGERS

Les études d'impact et de dangers sont actualisées à l'occasion de toute modification notable telle que prévue à l'article R.512-33 du code de l'environnement. Ces compléments sont systématiquement communiqués au Préfet qui pourra demander une analyse critique d'éléments du dossier justifiant des vérifications particulières, effectuée par un organisme extérieur expert dont le choix est soumis à son approbation. Tous les frais engagés à cette occasion sont supportés par l'exploitant.

ARTICLE 1.6.3. EQUIPEMENTS ABANDONNES

Les équipements abandonnés ne doivent pas être maintenus dans les installations. Toutefois, lorsque leur enlèvement est incompatible avec les conditions immédiates d'exploitation, des dispositions matérielles interdiront leur réutilisation afin de garantir leur mise en sécurité et la prévention des accidents.

ARTICLE 1.6.4. TRANSFERT SUR UN AUTRE EMPLACEMENT

Tout transfert sur un autre emplacement des installations visées sous l'article 1.2 du présent arrêté nécessite une nouvelle demande d'autorisation ou déclaration.

ARTICLE 1.6.5. CHANGEMENT D'EXPLOITANT

Dans le cas où l'établissement change d'exploitant, le successeur fait la déclaration au Préfet dans le mois qui suit la prise en charge de l'exploitant.

ARTICLE 1.6.6. CESSATION D'ACTIVITES

Lorsqu'une installation classée est mise à l'arrêt définitif, l'exploitant notifie au préfet la date de cet arrêt trois mois au moins avant celui-ci.

La notification prévue ci-dessus indique les mesures prises ou prévues pour assurer, dès l'arrêt de l'exploitation, la mise en sécurité du site. Ces mesures comportent notamment :

- l'évacuation ou l'élimination des produits dangereux, et, pour les installations autres que les installations de stockage de déchets, celle des déchets présents sur le site ;
- des interdictions ou limitations d'accès au site ;
- la suppression des risques d'incendie et d'explosion ;
- la surveillance des effets de l'installation sur son environnement.

En outre, l'exploitant doit placer le site de l'installation dans un état tel qu'il ne puisse porter atteinte aux intérêts mentionnés à l'article L. 511-1.

CHAPITRE 1.7 DELAIS ET VOIES DE RECOURS

Le présent arrêté est soumis à un contentieux de pleine juridiction.

Il peut être déféré à la juridiction administrative :

1° Par les demandeurs ou exploitants, dans un délai de deux mois qui commence à courir du jour où lesdits actes leur ont été notifiés ;

2° Par les tiers, personnes physiques ou morales, les communes intéressées ou leurs groupements, en raison des inconvénients ou des dangers que le fonctionnement de l'installation présente pour les intérêts visés à l'article L. 511-1, dans un délai de quatre ans à compter de la publication ou de l'affichage desdits actes, ce délai étant, le cas échéant, prolongé jusqu'à la fin d'une période de deux années suivant la mise en activité de l'installation.

Les tiers qui n'ont acquis ou pris à bail des immeubles ou n'ont élevé des constructions dans le voisinage d'une installation classée que postérieurement à l'affichage ou à la publication de l'arrêté autorisant l'ouverture de cette installation ou atténuant les prescriptions primitives ne sont pas recevables à déférer ledit arrêté à la juridiction administrative.

CHAPITRE 1.8 ARRETES, CIRCULAIRES, INSTRUCTIONS APPLICABLES

Sans préjudice de la réglementation en vigueur, sont notamment applicables à l'établissement les prescriptions qui le concernent des textes cités ci-dessous :

Dates	Textes
07/07/09	Arrêté ministériel du 07/07/09 relatif aux modalités d'analyse dans l'air et dans l'eau dans les ICPE et aux normes de référence
22/12/08	Arrêté du 22/12/08 relatif aux prescriptions générales applicables aux installations classées soumises à déclaration sous la rubrique n° 1432
15/01/08	Arrêté du 15 janvier 2008 relatif à la protection contre la foudre de certaines installations classées
31/01/08	Arrêté relatif à la déclaration annuelle des émissions polluantes des installations classées soumises à autorisation
30/06/06	Arrêté du 30 juin 2006 relatif aux installations de traitements de surfaces soumises à autorisation au titre de la rubrique 2565 de la nomenclature des installations classées
29/09/05	Arrêté du 29 septembre 2005 relatif à l'évaluation et à la prise en compte de la probabilité d'occurrence, de la cinétique, de l'intensité des effets et de la gravité des conséquences des accidents potentiels dans les études de dangers des installations classées soumises à autorisation
29/07/05	Arrêté du 29 juillet 2005 fixant le formulaire du bordereau de suivi des déchets dangereux
07/07/05	Arrêté du 7 juillet 2005 fixant le contenu des registres mentionnés à l'article 2 du décret n° 2005-635 du 30 mai 2005 relatif au contrôle des circuits de traitement des déchets et concernant les déchets dangereux et les déchets autres que dangereux ou radioactifs
30/05/05	Décret n° 2005-635 du 30 mai 2005 relatif au contrôle des circuits de traitement des déchets
29/06/04	Arrêté relatif au bilan de fonctionnement prévu par le décret n° 77-1133 du 21 septembre 1977 modifié
13/07/98	Arrêté du 13 juillet 1998 relatif aux prescriptions générales applicables aux installations classées pour la protection de l'environnement soumises à déclaration sous la rubrique n° 1111
02/02/98	Arrêté du 2 février 1998 relatif aux prélèvements et à la consommation d'eau ainsi qu'aux émissions de toute nature des installations classées pour la protection de l'environnement soumises à autorisation
30/06/97	Arrêté du 30/06/97 relatif aux prescriptions générales applicables aux installations classées pour la protection de l'environnement soumises à déclaration sous la rubrique n° 2575
23/01/97	Arrêté du 23 janvier 1997 relatif à la limitation des bruits émis dans l'environnement par les installations classées pour la protection de l'environnement
31/03/80	Arrêté du 31 mars 1980 portant réglementation des installations électriques des établissements réglementés au titre de la législation sur les installations classées susceptibles de présenter des risques d'explosion

CHAPITRE 1.9 RESPECT DES AUTRES LEGISLATIONS ET REGLEMENTATIONS

Les dispositions de cet arrêté préfectoral sont prises sans préjudice des autres législations et réglementations applicables, et notamment le code minier, le code civil, le code de l'urbanisme, le code du travail et le code général des collectivités territoriales, la réglementation sur les équipements sous pression.

Les droits des tiers sont et demeurent expressément réservés.

La présente autorisation ne vaut pas permis de construire.

TITRE 2 – GESTION DE L'ETABLISSEMENT

CHAPITRE 2.1 EXPLOITATION DES INSTALLATIONS

ARTICLE 2.1.1. OBJECTIFS GENERAUX

L'exploitant prend toutes les dispositions nécessaires dans la conception l'aménagement, l'entretien et l'exploitation des installations pour :

- limiter la consommation d'eau, et limiter les émissions de polluants dans l'environnement ;
- la gestion des effluents et déchets en fonction de leurs caractéristiques, ainsi que la réduction des quantités rejetées ;
- prévenir en toutes circonstances, l'émission, la dissémination ou le déversement, chroniques ou accidentels, directs ou indirects, de matières ou substances qui peuvent présenter des dangers ou inconvénients pour la commodité de voisinage, la santé, la salubrité publique, l'agriculture, la protection de la nature et de l'environnement ainsi que pour la conservation des sites et des monuments.

ARTICLE 2.1.2. CONSIGNES D'EXPLOITATION

L'exploitant établit des consignes d'exploitation pour l'ensemble des installations comportant explicitement les vérifications à effectuer, en conditions d'exploitation normale, en périodes de démarrage, de dysfonctionnement ou d'arrêt momentané de façon à permettre en toutes circonstances le respect des dispositions du présent arrêté.

L'exploitation doit se faire sous la surveillance de personnes nommément désignées par l'exploitant et ayant une connaissance des dangers des produits stockés ou utilisés dans l'installation.

CHAPITRE 2.2 RESERVES DE PRODUITS OU MATIERES CONSOMMABLES

L'établissement dispose de réserves suffisantes de produits ou matières consommables utilisés de manière courante ou occasionnelle pour assurer la protection de l'environnement tels que manches de filtre, produits de neutralisation, liquides inhibiteurs, produits absorbants...

CHAPITRE 2.3 INTEGRATION DANS LE PAYSAGE

ARTICLE 2.3.1. PROPRETE

L'exploitant prend les dispositions appropriées qui permettent d'intégrer l'installation dans le paysage. L'ensemble des installations est maintenu propre et entretenu en permanence.

L'exploitant prend les mesures nécessaires afin d'éviter la dispersion sur les voies publiques et les zones environnantes de poussières, papiers, boues, déchets, ... Des dispositifs d'arrosage, de lavage de roues, ... sont mis en place en tant que de besoin.

Article 2.3.2. ESTHETIQUE

Les abords de l'installation, placés sous le contrôle de l'exploitant sont aménagés et maintenus en bon état de propreté (peinture,...). Les émissaires de rejet et leur périphérie font l'objet d'un soin particulier (plantations, engazonnement,...).

CHAPITRE 2.4 CONTROLES ET ANALYSES

Indépendamment des contrôles explicitement prévus dans le présent arrêté, l'inspection des installations classées peut demander, en cas de besoin, que des contrôles spécifiques, des prélèvements et des analyses soient effectués par un organisme dont le choix est soumis à son approbation s'il n'est pas agréé à cet effet, dans le but de vérifier le respect des prescriptions d'un texte réglementaire, pris au titre de la législation sur les installations classées ; les frais occasionnés par ces études et ces contrôles, inopinés ou non, sont supportés par l'exploitant.

CHAPITRE 2.5 DANGER OU NUISANCES NON PREVENUS

Tout danger ou nuisance non susceptibles d'être prévenus par les prescriptions du présent arrêté est immédiatement porté à la connaissance du Préfet par l'exploitant.

CHAPITRE 2.6 INCIDENTS OU ACCIDENTS

L'exploitant est tenu à déclarer dans les meilleurs délais à l'inspection des installations classées les accidents ou incidents survenus du fait du fonctionnement de son installation qui sont de nature à porter atteinte aux intérêts mentionnés à l'article L.511-1 du code de l'environnement.

Un rapport d'accident ou, sur demande de l'inspection des installations classées, un rapport d'incident est transmis par l'exploitant à l'inspection des installations classées. Il précise notamment les circonstances et les causes de l'accident ou de l'incident, les effets sur les personnes et l'environnement, les mesures prises ou envisagées pour éviter un accident ou un incident similaire et pour en pallier les effets à moyen ou long terme.

Ce rapport est transmis sous 15 jours à l'inspection des installations classées.

CHAPITRE 2.7 RECAPITULATIF DES DOCUMENTS TENUS A LA DISPOSITION DE L'INSPECTION

L'exploitant doit établir et tenir à jour un dossier comportant les documents suivants :

- le dossier de demande d'autorisation initial,
- les plans tenus à jour,
- les arrêtés préfectoraux relatifs aux installations soumises à autorisation, pris en application de la législation relative aux installations classées pour la protection de l'environnement,
- tous les documents, enregistrements, résultats de vérifications et registres répertoriés dans le présent arrêté ; ces documents peuvent être informatisés, mais dans ce cas des dispositions doivent être prises pour la sauvegarde des données.

CHAPITRE 2.8 ETAT DE CONFORMITE

Dans un délai de 6 mois après la mise en activité des installations, l'exploitant doit transmettre à la préfecture un dossier indiquant l'état de conformité de l'établissement à chacune des dispositions du présent arrêté, en précisant les actions mises en place pour y parvenir.

TITRE 3 - PREVENTION DE LA POLLUTION ATMOSPHERIQUE

CHAPITRE 3.1 CONCEPTION DES INSTALLATIONS

ARTICLE 3.1.1. DISPOSITIONS GENERALES

L'exploitant prend toutes les dispositions nécessaires dans la conception, l'exploitation et l'entretien des installations de manière à limiter les émissions à l'atmosphère, y compris diffuses, notamment par la mise en œuvre de technologies propres, le développement de techniques de valorisation, la collecte sélective et le traitement des effluents en fonction de leurs caractéristiques et la réduction des quantités rejetées en optimisant notamment l'efficacité énergétique.

Les installations de traitement devront être conçues, exploitées et entretenues de manière à réduire à leur minimum les durées d'indisponibilité pendant lesquelles elles ne pourront assurer pleinement leur fonction.

Les installations de traitement d'effluents gazeux doivent être conçues, exploitées et entretenues de manière :

- à faire face aux variations de débit, température et composition des effluents,
- à réduire au minimum leur durée de dysfonctionnement et d'indisponibilité.

Si une indisponibilité est susceptible de conduire à un dépassement des valeurs limites imposées, l'exploitant devra prendre les dispositions nécessaires pour réduire la pollution émise en réduisant ou en arrêtant les installations concernées.

Les systèmes de captation sont conçus et réalisés de manière à optimiser la captation des gaz ou vésicules émis par rapport au débit d'aspiration. Les systèmes séparatifs de captation et de traitement des produits incompatibles sont séparés afin d'empêcher leur mélange.

Les consignes d'exploitation de l'ensemble des installations comportent explicitement les contrôles à effectuer, en marche normale et à la suite d'un arrêt pour travaux de modification ou d'entretien, de façon à permettre en toute circonstance le respect des dispositions du présent arrêté.

Le brûlage à l'air libre est interdit à l'exclusion des essais incendie. Dans ce cas, les produits brûlés sont identifiés en qualité et quantité.

ARTICLE 3.1.2. POLLUTIONS ACCIDENTELLES

Les dispositions appropriées sont prises pour réduire la probabilité des émissions accidentelles et pour que les rejets correspondants ne présentent pas de dangers pour la santé et la sécurité publique. La conception et l'emplacement des dispositifs de sécurité destinés à protéger les appareillages contre une surpression interne devraient être tels que cet objectif soit satisfait, sans pour cela diminuer leur efficacité ou leur fiabilité.

ARTICLE 3.1.3. ODEURS

Les dispositions nécessaires sont prises pour que l'établissement ne soit pas à l'origine de gaz odorants, susceptibles d'incommoder le voisinage, de nuire à la santé ou à la sécurité publique.

ARTICLE 3.1.4. VOIES DE CIRCULATION

Sans préjudice des règlements d'urbanisme, l'exploitant doit prendre les dispositions nécessaires pour prévenir les envols de poussières et de matières diverses :

- les voies de circulation et aires de stationnement des véhicules sont aménagées (formes de pente, revêtement, etc.), et convenablement nettoyées,
- les véhicules sortant de l'installation n'entraînent pas de dépôt de poussière ou de boue sur les voies de circulation. Pour cela des dispositions telles que le lavage des roues des véhicules doivent être prévues en cas de besoin,
- les surfaces où cela est possible sont engazonnées,
- des écrans de végétation sont mis en place le cas échéant.

Des dispositions équivalentes peuvent être prises en lieu et place de celles-ci.

ARTICLE 3.1.5. EMISSIONS DIFFUSES ET ENVOLS DE POUSSIÈRES

Les stockages de produits pulvérulents sont confinés (récipients, silos, bâtiments fermés) et les installations de manipulation, transvasement, transport de produits pulvérulents sont, sauf impossibilité technique démontrée, munies de dispositifs de capotage et d'aspiration permettant de réduire les envols de poussières. Si nécessaire, les dispositifs d'aspiration sont raccordés à une installation de dépoussiérage en vue de respecter les dispositions du présent arrêté. Les équipements et aménagements correspondants satisfont par ailleurs la prévention des risques d'incendie et d'explosion (événements pour les tours de séchage, les dépoussiéreurs...).

CHAPITRE 3.2 CONDITIONS DE REJET

ARTICLE 3.2.1. DISPOSITIONS GÉNÉRALES

Les points de rejet dans le milieu naturel doivent être en nombre aussi réduit que possible. Tout rejet non prévu au présent chapitre ou non conforme à ses dispositions est interdit. La dilution des rejets atmosphériques est interdite.

Les ouvrages de rejet doivent permettre une bonne diffusion dans le milieu récepteur.

Les rejets à l'atmosphère sont, dans toute la mesure du possible, collectés et évacués, après traitement éventuel, par l'intermédiaire de cheminées pour permettre une bonne diffusion des rejets. L'emplacement de ces conduits est tel qu'il ne peut y avoir à aucun moment siphonnage des effluents rejetés dans les conduits ou prises d'air avoisinant. La forme des conduits, notamment dans leur partie la plus proche du débouché à l'atmosphère, est conçue de façon à favoriser au maximum l'ascension des gaz dans l'atmosphère. La partie terminale de la cheminée peut comporter un convergent réalisé suivant les règles de l'art lorsque la vitesse d'éjection est plus élevée que la vitesse choisie pour les gaz dans la cheminée. Les contours des conduits ne présentent pas de point anguleux et la variation de la section des conduits au voisinage du débouché est continue et lente.

Les poussières, gaz polluants ou odeurs sont, dans la mesure du possible, captés à la source et canalisés, sans préjudice des règles relatives à l'hygiène et à la sécurité des travailleurs.

Les conduits d'évacuation des effluents atmosphériques nécessitant un suivi, dont les points de rejet sont repris ci-après, doivent être aménagés (plate-forme de mesure, orifices, fluides de fonctionnement, emplacement des appareils, longueur droite pour la mesure des particules) de manière à permettre des mesures représentatives des émissions de polluants à l'atmosphère. En particulier les dispositions de l'arrêté ministériel du 07/07/09 relatif « *aux modalités d'analyse dans l'air et dans l'eau dans les ICPE et aux normes de référence* » sont respectées.

Ces points doivent être aménagés de manière à être aisément accessibles et permettre des interventions en toute sécurité. Toutes les dispositions doivent également être prises pour faciliter l'intervention d'organismes extérieurs à la demande de l'inspection des installations classées.

Les incidents ayant entraîné le fonctionnement d'une alarme et/ou l'arrêt des installations ainsi que les causes de ces incidents et les remèdes apportés sont également consignés dans un registre.

ARTICLE 3.2.2. CONDITIONS GENERALES DE REJET

Points de rejets (cf. plan annexé)	Atelier	Installations raccordées	Hauteur en m	Débit nominal en Nm ³ /h	Vitesse d'éjection en m/s	Traitement
A	Traitement de surfaces	Chaîne de traitement de surfaces I	8	24 343	> 8	Laveur de gaz
B		Chaîne de traitement de surfaces J	8	62 900	> 8	Laveur de gaz
M		Chaîne de traitement de surfaces H	3	4000 3000	> 5	Aucun
O		Etuve à 70°C	8	1500	> 5	Aucun
D	Atelier peinture	Etuve	7	22 000	> 8	Aucun
E (6 conduits)		Grandes cabines de peinture (2 cabines)	> 10 *	35 000	> 8	Filtres secs
		Petites cabines de peinture (2 cabines)	> 10 *	9 000	> 8	Filtres secs
F		Local de préparation des peintures	7	2000	> 8	Aucun
G		Sas de désolvatation	7	18 000	> 8	Aucun
L		Ressuage (2 cabines)	8	16 000	> 8	Aucun
P		Atelier métallisation	Métallisation	> 10 *	9 400	> 8
Q	Atelier sablage	Sablage	Dépasse de 3 m les bâtiments situés dans un rayon de 15 m	18 700	> 8	Filtres à manche + cyclone

* : les hauteurs de rejet doivent respecter les dispositions des articles 52 à 56 de l'arrêté ministériel du 02/02/98 modifié.

Le débit des effluents gazeux est exprimé en mètres cubes par heure rapportés à des conditions normalisées de température (273 kelvins) et de pression (101,3 kilopascals) après déduction de la vapeur d'eau (gaz secs).

ARTICLE 3.2.3. VALEURS LIMITES DES CONCENTRATIONS DANS LES REJETS ATMOSPHERIQUES ET QUANTITES MAXIMALES REJETEES

Les rejets issus des installations doivent respecter les valeurs limites suivantes en concentration, les volumes de gaz étant rapportés à des conditions normalisées de température (273 kelvins) et de pression (101,3 kilo pascals) après déduction de la vapeur d'eau (gaz secs).

Article 3.2.3.1. Installation de traitement de surfaces

Les émissions atmosphériques (gaz, vapeurs, vésicules, particules) émises au-dessus des baignoires doivent être, si nécessaire, captées au mieux et épurées avant rejet à l'atmosphère afin de respecter les valeurs limites définies ci-dessous.

Points de rejets A, B, M	Concentrations moyennes journalières en mg/Nm ³
Acidité totale exprimée en H	0,5 mg/Nm ³
HF, exprimé en F	2 mg/Nm ³
Cr total	1 mg/Nm ³
Cr VI	0,1 mg/Nm ³
Nickel et composés (gazeux et particulaires)	5 mg/Nm ³
CN	1 mg/Nm ³
Alcalins, exprimés en OH	10 mg/Nm ³
NO _x , exprimés en NO ₂	200 mg/Nm ³
SO ₂	100 mg/Nm ³
NH ₃	30 mg/Nm ³

Dans le cas de prélèvements instantanés, aucun résultat de mesures en concentration ne peut excéder le double de la valeur limite.

Article 3.2.3.2. Installations d'application et de séchage de peintures

Points de rejets E : Installations d'application de peinture	
Paramètres	Concentrations instantanées en mg/Nm ³
Poussières totales	-Si le flux horaire est inférieur ou égal à 1 kg/h, Cmax=100 mg/Nm ³ -Si le flux horaire est supérieur à 1 kg/h, Cmax = 40 mg/Nm ³
COV non méthaniques	75 mg/m ³
COV visés à l'annexe III de l'arrêté ministériel du 2 février 1998	Si le flux horaire total des composés organiques visés à l'annexe III dépasse 0,1 kg/h, Cmax = 20 mg/m ³
COV provenant de substances R40, R45, R46, R49, R60 et R61.	Si le flux horaire total des composés organiques visés provenant de substances R40, R45, R46, R49, R60 et R61 dépasse 10 g/h, Cmax = 2 mg/m ³

Point de rejet F : Local de préparation des peintures	
Paramètres	Concentrations instantanées en mg/Nm ³
Poussières totales	-Si le flux horaire est inférieur ou égal à 1 kg/h, Cmax=100 mg/Nm ³ -Si le flux horaire est supérieur à 1 kg/h, Cmax = 40 mg/Nm ³
COV non méthaniques	110 mg/m ³
COV visés à l'annexe III de l'arrêté ministériel du 2 février 1998	Si le flux horaire total des composés organiques visés à l'annexe III dépasse 0,1 kg/h, Cmax = 20 mg/m ³
COV provenant de substances R40, R45, R46, R49, R60 et R61.	Si le flux horaire total des composés organiques visés provenant de substances R40, R45, R46, R49, R60 et R61 dépasse 10 g/h, Cmax = 2 mg/m ³

Points de rejet D et G : Installation de séchage de peinture	
Paramètres	Concentrations instantanées en mg/Nm ³
Poussières totales	-Si le flux horaire est inférieur ou égal à 1 kg/h, Cmax=100 mg/Nm ³ -Si le flux horaire est supérieur à 1 kg/h, Cmax = 40 mg/Nm ³
COV non méthaniques	50 mg/m ³
COV visés à l'annexe III de l'arrêté ministériel du 2 février 1998	Si le flux horaire total des composés organiques visés à l'annexe III dépasse 0,1 kg/h, Cmax = 20 mg/m ³
COV provenant de substances R40, R45, R46, R49, R60 et R61.	Si le flux horaire total des composés organiques visés provenant de substances R40, R45, R46, R49, R60 et R61 dépasse 10 g/h, Cmax = 2 mg/m ³

Article 3.2.3.3. Installations de métallisation

Point de rejet P : Installations de métallisation	
Paramètres	Concentrations instantanées en mg/Nm ³
Poussières totales	-Si le flux horaire est inférieur ou égal à 1 kg/h, Cmax=100 mg/Nm ³ -Si le flux horaire est supérieur à 1 kg/h, Cmax = 40 mg/Nm ³

Article 3.2.3.4. Installations de sablage

Point de rejet Q : Installations de sablage	
Paramètres	Concentrations instantanées en mg/Nm ³
Poussières totales	150 mg/Nm ³

Article 3.2.4. EMISSIONS DE COMPOSES ORGANIQUES VOLATILS

Article 3.2.4.1. Emissions diffuses

Le flux annuel des émissions diffuses ne doit pas dépasser 20 % de la quantité de solvants utilisée.

Article 3.2.4.2. Plan de gestion de solvants

La société MECAPROTEC INDUSTRIES élabore un Plan de Gestion de Solvants (PGS), mentionnant notamment les entrées et sorties de solvants des installations de l'établissement.

Le PGS est établi suivant les dispositions du « Guide d'élaboration d'un plan de gestion de solvants » réalisé par l'INERIS et le Ministère de l'Ecologie et du Développement Durable, en vigueur à la date de réalisation ou de mise à jour du plan (décembre 2003 au jour de notification du présent arrêté).

L'exploitant transmet annuellement à l'inspection des installations classées, dans le mois suivant l'année écoulée, le plan de gestion de solvants et l'informe de ses actions visant à réduire leur consommation.

Article 3.2.4.3. Substances à phrases de risque R45, R46, R49, R60, R61 et halogénées étiquetées R40

Les substances ou préparations auxquelles sont attribuées, ou sur lesquelles doivent être apposées, les phrases de risques R45, R46, R49, R60 ou R61, en raison de leur teneur en composés organiques volatils classés cancérigènes, mutagènes ou toxiques pour la reproduction, sont remplacées autant que possible par des substances ou des préparations moins nocives.

TITRE 4 PROTECTION DES RESSOURCES EN EAUX ET DES MILIEUX AQUATIQUES

CHAPITRE 4.1 PRELEVEMENTS ET CONSOMMATIONS D'EAU

ARTICLE 4.1.1. ORIGINE DES APPROVISIONNEMENTS EN EAU

Les prélèvements d'eau dans le milieu qui ne s'avèrent pas liés à la lutte contre un incendie ou aux exercices de secours, sont autorisés dans les quantités suivantes :

Origine de la ressource	Prélèvement maximal annuel (m ³)
Réseau public	20 000

ARTICLE 4.1.2. PROTECTION DES RESEAUX D'EAU POTABLE ET DES MILIEUX DE PRELEVEMENT

Article 4.1.2.1. Réseau d'alimentation en eau potable

Un ou plusieurs réservoirs de coupure ou bacs de disconnexion ou tout autre équipement présentant des garanties équivalentes sont installés afin d'isoler les réseaux d'eaux industrielles et pour éviter des retours de substances dans les réseaux d'adduction d'eau publique.

Ils sont vérifiés régulièrement et entretenus.

Article 4.1.2.2. Prescriptions particulières aux forages utilisés pour la surveillance ou le traitement des eaux souterraines

Lors de la réalisation de forages en nappe, toutes dispositions sont prises pour éviter de mettre en communication des nappes d'eau distinctes, et pour prévenir toute introduction de pollution de surface, notamment par un aménagement approprié vis-à-vis des installations de stockage ou d'utilisation de substances dangereuses.

Toute modification apportée à l'ouvrage entraînant un changement des éléments du dossier initial (localisation y compris dans la parcelle, nappe captée, profondeur totale, hauteur de crépine, hauteur de cimentation, niveau de la pompe) doit faire l'objet d'une déclaration préalable à l'inspection des installations classées.

Aucun sondage, forage, puits, ouvrage souterrain, ne peut être effectué à proximité d'une installation susceptible d'altérer la qualité des eaux souterraines.

En particulier, ils ne peuvent être situés à moins de 35 mètres de stockage de produits dangereux ou susceptibles d'altérer la qualité des eaux souterraines. Cette disposition ne s'applique pas aux sondages, forages, puits, ouvrages souterrains destinés à effectuer des prélèvements d'eau dans le cadre de la surveillance ou de la dépollution des eaux souterraines, des sols et sites pollués.

Le site d'implantation des sondages, forages, puits, ouvrages souterrains est choisi en vue de maîtriser l'évacuation des eaux de ruissellement et éviter toute accumulation de celles-ci dans un périmètre de 35 mètres autour des têtes des sondages, forages, puits et ouvrages souterrains.

Afin d'éviter les infiltrations d'eau depuis la surface, la réalisation d'un sondage, forage ou puits doit s'accompagner d'une cimentation de l'espace interannulaire, compris entre le cuvelage et les terrains forés, sur toute la partie supérieure du forage, jusqu'au niveau du terrain naturel.

Un même ouvrage ne peut en aucun cas permettre le prélèvement simultané dans plusieurs aquifères distincts superposés.

Afin d'éviter tout mélange d'eau entre les différentes formations aquifères rencontrées, lorsqu'un forage, puits, sondage ou ouvrage souterrain traverse plusieurs formations aquifères superposées, sa réalisation doit être accompagnée d'un aveuglement successif de chaque formation aquifère non exploitée par cuvelage et cimentation.

Lors des travaux de sondage, forage et d'affouillement, le déclarant fait établir la coupe géologique de l'ouvrage.

Un capot de fermeture ou tout autre dispositif approprié de fermeture équivalent est installé sur la tête du sondage, forage, puits ou ouvrage souterrain. Il doit permettre un parfait isolement du sondage, forage, puits ou ouvrage souterrain des inondations et de toute pollution par les eaux superficielles. En dehors des périodes d'exploitation ou d'intervention, l'accès à l'intérieur du sondage, forage, puits, ouvrage souterrain est interdit par un dispositif de sécurité.

La tête de puits est protégée de la circulation sur le site.

Les conditions de réalisation et d'équipement des forages, puits, sondages et ouvrages souterrains conservés pour prélever à titre temporaire ou permanent des eaux souterraines ou pour effectuer leur surveillance doivent permettre de relever le niveau statique de la nappe au minimum par sonde électrique.

A l'issue des travaux, l'exploitant adresse à l'inspection des installations classées un rapport complet comprenant :

- la localisation précise de l'ouvrage réalisé (carte IGN au 1/25 000) avec les coordonnées en Lambert II étendu (X, Y et Z),
- le nom du foreur,
- la coupe technique précise (équipement et matériaux utilisés),
- la coupe géologique,
- les documents relatifs au déroulement du chantier : date des différentes opérations, éventuellement anomalies, compte rendu de la cimentation, date de fin de chantier,
- le résultat des pompages d'essais avec :
 - le niveau statique à une date déterminée,
 - les courbes rabattement/débit,
 - le débit d'essai,
- le débit d'exploitation (type d'équipement ...),
- le diamètre de l'ouvrage de pompage et sa profondeur,
- l'aquifère capté.

L'enregistrement des volumes prélevés est réalisé conformément au présent arrêté.

Le registre des prélèvements doit faire apparaître les changements constatés dans le régime des eaux et les incidents survenus dans l'exploitation de l'ouvrage.

En cas de cessation d'utilisation d'un forage, l'exploitant prend les mesures appropriées pour l'obturation ou le comblement de cet ouvrage afin d'éviter la pollution des nappes d'eau souterraines et la mise en communication de nappes d'eau distinctes. Les mesures prises ainsi que leur efficacité sont consignées dans un document de synthèse qui est transmis au préfet dans le mois qui suit sa réalisation. La réalisation de tout nouveau forage ou la mise hors service d'un forage est portée à la connaissance du Préfet avec tous les éléments d'appréciation de l'impact hydrogéologique.

CHAPITRE 4.2 COLLECTE DES EFFLUENTS LIQUIDES

ARTICLE 4.2.1. DISPOSITIONS GENERALES

Tous les effluents aqueux sont canalisés. Tout rejet d'effluent liquide non prévu à l'article 4.3.1 ou non conforme à ses dispositions est interdit.

A l'exception des cas accidentels où la sécurité des personnes ou des installations serait compromise, il est interdit d'établir des liaisons directes entre les réseaux de collecte des effluents devant subir un traitement ou être détruits et le milieu récepteur.

Le réseau de collecte est de type séparatif permettant d'isoler les eaux résiduaires polluées (bains usés, effluents industriels, eaux pluviales polluées...) des eaux pluviales non susceptibles d'être polluées.

ARTICLE 4.2.2. PLAN DES RESEAUX

Un schéma de tous les réseaux et un plan des égouts sont établis par l'exploitant, régulièrement mis à jour, notamment après chaque modification notable, et datés. Ils sont tenus à la disposition de l'inspection des installations classées ainsi que des services d'incendie et de secours.

Le plan des réseaux d'alimentation et de collecte doit notamment faire apparaître :

- l'origine et la distribution de l'eau d'alimentation,
- les dispositifs de protection de l'alimentation (bac de disconnexion, implantation des disconnecteurs ou tout autre dispositif permettant un isolement avec la distribution alimentaire, ...)
- les secteurs collectés et les réseaux associés
- les ouvrages de toutes sortes (vannes, compteurs...)
- les ouvrages d'épuration interne avec leurs points de contrôle et les points de rejet de toute nature (interne ou au milieu).

ARTICLE 4.2.3. ENTRETIEN ET SURVEILLANCE

Les réseaux de collecte des effluents sont conçus et aménagés de manière à être curables, étanches et résister dans le temps aux actions physiques et chimiques des effluents ou produits susceptibles d'y transiter.

L'exploitant s'assure par des contrôles appropriés et préventifs de leur bon état et de leur étanchéité.

Les différentes canalisations accessibles sont repérées conformément aux règles en vigueur.

Les canalisations de transport de substances et préparations dangereuses à l'intérieur de l'établissement sont aériennes.

ARTICLE 4.2.4. PROTECTION DES RESEAUX INTERNES A L'ETABLISSEMENT

Les effluents aqueux rejetés par les installations ne sont pas susceptibles de dégrader les réseaux d'égouts ou de dégager des produits toxiques ou inflammables dans ces égouts, éventuellement par mélange avec d'autres effluents.

Article 4.2.4.1. Isolement avec les milieux

Un système doit permettre l'isolement des réseaux d'assainissement de l'établissement par rapport à l'extérieur. Ces dispositifs sont maintenus en état de marche, signalés et actionnables en toute circonstance localement et/ou à partir d'un poste de commande. Leur entretien préventif et leur mise en fonctionnement sont définis par consigne.

CHAPITRE 4.3 TYPES D'EFFLUENTS, LEURS OUVRAGES D'EPURATION ET LEURS CARACTERISTIQUES DE REJET AU MILIEU

ARTICLE 4.3.1. IDENTIFICATION DES EFFLUENTS

L'exploitant est en mesure de distinguer les différentes catégories d'effluents suivants :

- les eaux usées domestiques, qui sont évacuées au réseau communal des eaux usées,
- les eaux de ruissellement des toitures, non polluées et les eaux de ruissellement des aires extérieures susceptibles d'être polluées,
- les eaux industrielles (bains de rinçage de l'atelier de traitement de surfaces et eaux de lavage des installations (sols, rétentions, etc.) après traitement en station, eau de refroidissement).

Les bains usés concentrés de l'atelier de traitement de surfaces sont évacués en tant que déchets industriels dangereux en respectant les dispositions définies au titre 5 du présent arrêté.

ARTICLE 4.3.2. COLLECTE DES EFFLUENTS

Les effluents pollués ne contiennent pas de substances de nature à gêner le bon fonctionnement des ouvrages de traitement.

La dilution des effluents est interdite. En aucun cas elle ne doit constituer un moyen de respecter les valeurs seuils de rejets fixées par le présent arrêté. Il est interdit d'abaisser les concentrations en substances polluantes des rejets par simples dilutions autres que celles résultant du rassemblement des effluents normaux de l'établissement ou celles nécessaires à la bonne marche des installations de traitement.

Les rejets directs ou indirects d'effluents dans la (les) nappe(s) d'eaux souterraines ou vers les milieux de surface non visés par le présent arrêté sont interdits.

ARTICLE 4.3.3. GESTION DES OUVRAGES : CONCEPTION, DYSFONCTIONNEMENT

La conception et la performance des installations de traitement (ou de pré-traitement) des effluents aqueux permettent de respecter les valeurs limites imposées au rejet par le présent arrêté. Elles sont entretenues, exploitées et surveillées de manière à réduire au minimum les durées d'indisponibilité ou à faire face aux variations des caractéristiques des effluents bruts (débit, température, composition...) y compris à l'occasion du démarrage ou d'arrêt des installations.

Si une indisponibilité ou un dysfonctionnement des installations de traitement est susceptible de conduire à un dépassement des valeurs limites imposées par le présent arrêté, l'exploitant prend les dispositions nécessaires pour réduire la pollution émise en limitant ou en arrêtant si besoin les fabrications concernées.

Les dispositions nécessaires doivent être prises pour limiter les odeurs provenant du traitement des effluents ou dans les canaux à ciel ouvert (conditions anaérobies notamment).

ARTICLE 4.3.4. ENTRETIEN ET CONDUITE DES INSTALLATIONS DE TRAITEMENT

Les principaux paramètres permettant de s'assurer de la bonne marche des installations de traitement des eaux polluées sont mesurés périodiquement et portés sur un registre.

La conduite des installations est confiée à un personnel compétent disposant d'une formation initiale et continue.

Un registre spécial est tenu sur lequel sont notés les incidents de fonctionnement des dispositifs de collecte, de traitement, de recyclage ou de rejet des eaux, les dispositions prises pour y remédier et les résultats des mesures et contrôles de la qualité des rejets auxquels il a été procédé.

Les normes de référence à utiliser lors des mesures sont fixées par l'arrêté ministériel du 07/07/09 relatif « aux modalités d'analyse dans l'air et dans l'eau dans les ICPE et aux normes de référence ».

ARTICLE 4.3.5. LOCALISATION DES POINTS DE REJET

Les réseaux de collecte des effluents générés par l'établissement aboutissent aux points de rejet qui présentent les caractéristiques suivantes :

Point de rejet vers le milieu récepteur codifié par le présent arrêté	N°1 Amont
Localisation	Voir plan en annexe
Nature des effluents	Effluents de l'atelier de traitement de surfaces
Exutoire du rejet	Réseau communal des eaux pluviales
Traitement avant rejet	Traitement physico-chimique
Conditions de raccordement	Convention du 28 novembre 2003
Milieu naturel récepteur	La Garonne

Points de rejets vers le milieu récepteur codifié par le présent arrêté	N°1 et N°2
Localisation	Voir plan en annexe
Nature des effluents	Eaux traitées provenant de la station de traitement des effluents (« N°1 A mont ») Eaux de ruissellement des toitures, non polluées et eaux de ruissellement des aires extérieures susceptibles d'être polluées
Exutoire du rejet	Réseau communal des eaux pluviales
Traitement avant rejet	Aucun
Conditions de raccordement	Convention du 28 novembre 2003
Milieu naturel récepteur	La Garonne

ARTICLE 4.3.6. CONCEPTION, AMENAGEMENT ET EQUIPEMENT DES OUVRAGES DE REJET

Sur chaque ouvrage de rejet d'effluents liquides est prévu un point de prélèvement d'échantillons et des points de mesure (température, concentration en polluant, ...).

Ces points sont aménagés de manière à être aisément accessibles et permettre des interventions en toute sécurité. Toutes les dispositions doivent également être prises pour faciliter les interventions d'organismes extérieurs à la demande de l'inspection des installations classées.

Ces points sont implantés dans une section dont les caractéristiques (rectitude de la conduite à l'amont, qualité des parois, régime d'écoulement) permettent de réaliser des mesures représentatives de manière à ce que la vitesse n'y soit pas sensiblement ralentie par des seuils ou obstacles situés à l'aval et que l'effluent soit suffisamment homogène.

Les systèmes permettant le prélèvement continu sont proportionnels au débit sur une durée de 24 h, disposent d'enregistrement et permettent la conservation des échantillons à une température de 4°C.

ARTICLE 4.3.7. CARACTERISTIQUES GENERALES DE L'ENSEMBLE DES REJETS

Les effluents rejetés doivent être exempts :

- de matières flottantes,
- de produits susceptibles de dégager, en égout ou dans le milieu naturel, directement ou indirectement, des gaz ou vapeurs toxiques, inflammables ou odorantes,
- de tout produit susceptible de nuire à la conservation des ouvrages, ainsi que des matières déposables ou précipitables qui, directement ou indirectement, sont susceptibles d'entraver le bon fonctionnement des ouvrages.

Les effluents doivent également respecter les caractéristiques suivantes :

- Température : <30°C
- pH : compris entre 6,5 et 9
- Couleur : modification de la coloration du milieu récepteur mesurée en un point représentatif de la zone de mélange inférieure à 100 mg Pt/l.

ARTICLE 4.3.8. GESTION DES EAUX POLLUEES ET DES EAUX RESIDUAIRES INTERNES

Les réseaux de collecte sont conçus pour évacuer séparément chacune des diverses catégories d'eaux polluées issues des activités ou sortant des ouvrages d'épuration interne vers les traitements appropriés avant d'être évacuées vers le milieu récepteur autorisé à les recevoir.

ARTICLE 4.3.9. VALEURS LIMITES D'EMISSION DES EAUX AVANT REJET DANS LE MILIEU NATUREL

Article 4.3.9.1. Rejets aqueux industriels

L'exploitant est tenu de respecter, avant rejet des eaux dans le milieu récepteur considéré et après leur épuration, les valeurs limites ci-dessous définies.

Point de rejet N°1 Amont		
Paramètre	Valeurs limite de rejet	Flux journalier autorisé
Température	30 °C	--
Débit	1,4 m ³ /h	25 m ³
pH	6,5 - 9	--
DCO	300 mg/l	5 100 g/j
MES	30 mg/l si flux > 60 g/j	510 g/j
Azote global	50 mg/l si flux > 50 kg/j	850 g/j
Phosphates	10 mg/l si flux > 20 g/j	170 g/j
Ag	0,5 mg/l si flux > 1 g/j	8,5 g/j
Al	5 mg/l si flux > 10 g/j	85 g/j
As	0,1 mg/l si flux > 0,2 g/j	1,7 g/j
Cd	0,2 mg/l et 0,3 g par kg de cadmium utilisé	3,4 g/j
Cr VI	0,1 mg/l	1,7
Cr III	2 mg/l si flux > 4 g/j	34 g/j
Cu	2 mg/l si flux > 4 g/j	34 g/j
Fe	5 mg/l si flux > 10 g/j	85 g/j
Hg	0,05 mg/l	0,85 g/j
Ni	2 mg/l si flux > 4 g/j	34 g/j
Pb	0,5 mg/l	8,5 g/j
Sn	2 mg/l si flux > 4 g/j	34 g/j
Zn	3 mg/l si flux > 6 g/j	51 g/j
CN aisément libérable	0,1 mg/l	1,7 g/j
Fluorures	15 mg/l si flux > 30 g/j	255 g/j
Nitrites	20 si flux > 40 g/j	340 g/j
Indice hydrocarbure	5 mg/l si flux > 10 g/j	85 g/j
AOX	5 mg/l si flux > 10 g/j	85 g/j
Tributylphosphate	4 mg/l si flux > 8 g/j	68 g/j

Les valeurs limites d'émission ci-dessus sont des valeurs moyennes journalières.

Dans le cas de prélèvements instantanés, aucun résultat de mesures en concentration ne peut excéder le double de la valeur limite.

Article 4.3.9.2. Rejets d'eaux pluviales

L'exploitant est tenu de respecter, avant rejet des eaux dans le milieu récepteur considéré et après leur épuration, les valeurs limites en concentration ci-dessous définies.

Points de rejets N°1 et N°2	
Paramètre	Concentration maximale (mg/l)
DBO5	100 mg/l
DCO	300 mg/l
Hydrocarbures totaux (norme NF 91.114)	10 mg/l
MES	100 mg/l

ARTICLE 4.3.10. EAUX PLUVIALES SUSCEPTIBLES D'ETRE POLLUEES ACCIDENTELLEMENT

Les eaux pluviales polluées accidentellement et collectées dans les installations sont éliminées vers les filières de traitement des déchets appropriées. En l'absence de pollution préalablement caractérisée, elles pourront être évacuées vers le milieu récepteur dans les limites autorisées par le présent arrêté.

Il est interdit d'établir des liaisons directes entre les réseaux de collecte des eaux pluviales et les réseaux de collecte des effluents pollués ou susceptibles d'être pollués.

TITRE 5 - DECHETS

CHAPITRE 5.1 PRINCIPES DE GESTION

ARTICLE 5.1.1. LIMITATION DE LA PRODUCTION DE DECHETS

L'exploitant prend toutes les dispositions nécessaires dans la conception, l'aménagement, et l'exploitation de ses installations pour assurer une bonne gestion des déchets de son entreprise et en limiter la production.

ARTICLE 5.1.2. SEPARATION DES DECHETS

L'exploitant effectue à l'intérieur de son établissement la séparation des déchets (dangereux ou non) de façon à faciliter leur traitement ou leur élimination dans des filières spécifiques.

Les déchets dangereux sont définis par l'article R 541-8 du code de l'environnement

Les déchets d'emballage visés par les articles R 543-66 à R 543-72 du code de l'environnement sont valorisés par réemploi, recyclage ou toute autre action visant à obtenir des déchets valorisables ou de l'énergie.

Les huiles usagées doivent être éliminées conformément aux articles R 543-3 à R 543-15 et R 543-40 du code de l'environnement portant réglementation de la récupération des huiles usagées et ses textes d'application (arrêté ministériel du 28 janvier 1999). Elles sont stockées dans des réservoirs étanches et dans des conditions de séparation satisfaisantes, évitant notamment les mélanges avec de l'eau ou tout autre déchet non huileux ou contaminé par des PCB.

Les piles et accumulateurs usagés doivent être éliminés conformément aux dispositions de l'article R543-131 du code de l'environnement relatif à la mise sur le marché des piles et accumulateurs et à leur élimination.

Les pneumatiques usagés doivent être éliminés conformément aux dispositions de l'article R 543-137 à R 543-151 du code de l'environnement ; ils sont remis à des opérateurs agréés (collecteurs ou exploitants d'installations d'élimination) ou aux professionnels qui utilisent ces déchets pour des travaux publics, de remblaiement, de génie civil ou pour l'ensilage.

Les déchets d'équipements électriques et électroniques sont enlevés et traités selon les dispositions des articles R 543-196 à R 543-201 du code de l'environnement.

Les huiles usagées doivent être remises à des opérateurs agréés (ramasseurs ou exploitants d'installations d'élimination).

Les bains usés de l'atelier de traitement de surfaces sont éliminés en tant que déchets industriels dangereux.

ARTICLE 5.1.3. CONCEPTION ET EXPLOITATION DES INSTALLATIONS D'ENTERPOSAGE INTERNES DES DECHETS

Les déchets et résidus produits, entreposés dans l'établissement, avant leur traitement ou leur élimination, doivent l'être dans des conditions ne présentant pas de risques de pollution (prévention d'un lessivage par des eaux météoriques, d'une pollution des eaux superficielles et souterraines, des envois et des odeurs) pour les populations avoisinantes et l'environnement.

En particulier, les aires d'entreposage de déchets susceptibles de contenir des produits polluants sont réalisées sur des aires étanches et aménagées pour la récupération des éventuels liquides épandus et des eaux météoriques souillées.

ARTICLE 5.1.4. DECHETS TRAITES OU ELIMINES A L'EXTERIEUR DE L'ETABLISSEMENT

L'exploitant élimine ou fait éliminer les déchets produits dans des conditions propres à garantir les intérêts visés à l'article L 511-1 du code de l'environnement. Il s'assure que les installations utilisées pour cette élimination sont régulièrement autorisées à cet effet.

ARTICLE 5.1.5. DECHETS TRAITES OU ELIMINES A L'INTERIEUR DE L'ETABLISSEMENT

A l'exception des installations spécifiquement autorisées, toute élimination de déchets dans l'enceinte de l'établissement est interdite.

ARTICLE 5.1.6. TRANSPORT

Chaque lot de déchets dangereux expédié vers l'extérieur doit être accompagné du bordereau de suivi établi en application de l'arrêté ministériel du 29 juillet 2005 relatif au bordereau de suivi des déchets dangereux mentionné à l'article 4 du décret n° 2005-635 du 30 mai 2005

Les opérations de transport de déchets doivent respecter les dispositions des articles R 541-50 à R 541-64 et R 541-79 du code de l'environnement relatif au transport par route au négoce et au courtage de déchets. La liste mise à jour des transporteurs utilisés par l'exploitant, est tenue à la disposition de l'inspection des installations classées.

L'importation ou l'exportation de déchets ne peut être réalisée qu'après accord des autorités compétentes en application du règlement (CE) n° 1013/2006 du Parlement européen et du Conseil du 14 juin 2006 concernant les transferts de déchets.

ARTICLE 5.1.7. EMBALLAGES INDUSTRIELS

Les déchets d'emballages industriels doivent être éliminés dans les conditions des articles R 543-66 à R 543-72 et R 543-74 du code de l'environnement portant application des articles L 541-1 et suivants du code de l'environnement relatifs à l'élimination des déchets et à la récupération des matériaux et relatif, notamment, aux déchets d'emballage dont les détenteurs ne sont pas des ménages (J.O. du 21 juillet 1994).

TITRE 6 PREVENTION DES NUISANCES SONORES ET DES VIBRATIONS

CHAPITRE 6.1 DISPOSITIONS GENERALES

ARTICLE 6.1.1. AMENAGEMENTS

L'installation est construite, équipée et exploitée de façon que son fonctionnement ne puisse être à l'origine de bruits transmis par voie aérienne ou solidienne, de vibrations mécaniques susceptibles de compromettre la santé ou la sécurité du voisinage ou de constituer une nuisance pour celle-ci.

Les prescriptions de l'arrêté ministériel du 23 janvier 1997 relatif à la limitation des bruits émis dans l'environnement par les installations relevant du livre V – titre I du Code de l'Environnement, ainsi que les règles techniques annexées à la circulaire du 23 juillet 1986 relative aux vibrations mécaniques émises dans l'environnement par les installations classées sont applicables.

ARTICLE 6.1.2. VEHICULES ET ENGIN

Les véhicules de transport, les matériels de manutention et les engins de chantier utilisés à l'intérieur de l'établissement, et susceptibles de constituer une gêne pour le voisinage, sont conformes à la réglementation en vigueur (les engins de chantier doivent répondre aux dispositions du décret n° 95-79 du 23 janvier 1995 et des textes pris pour son application).

ARTICLE 6.1.3. APPAREILS DE COMMUNICATION

L'usage de tout appareil de communication par voie acoustique (sirènes, avertisseurs, haut-parleurs ...) gênant pour le voisinage est interdit sauf si leur emploi est exceptionnel et réservé à la prévention ou au signalement d'incidents graves ou d'accidents.

CHAPITRE 6.2 NIVEAUX ACOUSTIQUES

ARTICLE 6.2.1. VALEURS LIMITES D'EMERGENCE

Emergence admissible pour la période allant de 7h à 22h, sauf dimanches et jours fériés	Emergence admissible pour la période allant de 22h à 7h, ainsi que les dimanches et jours fériés
5 dB(A)	3 dB(A)

ARTICLE 6.2.2. NIVEAUX LIMITES DE BRUIT

Les niveaux limites de bruit ne doivent pas dépasser en limite de propriété de l'établissement les valeurs suivantes pour les différentes périodes de la journée :

Niveau maximum en dB (A) admissible en limite de propriété	
De 7 h à 22 h sauf dimanche et jours fériés	De 22 h à 7 h ainsi que les dimanches et jours fériés
70 dB	60 dB

Les émissions sonores dues aux activités des installations ne doivent pas engendrer une émergence supérieure aux valeurs admissibles fixées dans le tableau figurant à l'Article 6.2.1. , dans les zones à émergence réglementée.

CHAPITRE 6.3 VIBRATIONS

En cas d'émissions de vibrations mécaniques gênantes pour le voisinage ainsi que pour la sécurité des biens ou des personnes, les points de contrôle, les valeurs des niveaux limites admissibles ainsi que la mesure des niveaux vibratoires émis seront déterminés suivant les spécifications des règles techniques annexées à la circulaire ministérielle n° 23 du 23 juillet 1986 relative aux vibrations mécaniques émises dans l'environnement par les installations classées.

TITRE 7 - PREVENTION DES RISQUES TECHNOLOGIQUES

CHAPITRE 7.1 CARACTERISATION DES RISQUES

ARTICLE 7.1.1. INVENTAIRE DES SUBSTANCES OU PREPARATIONS DANGEREUSES PRESENTES DANS L'ETABLISSEMENT

L'inventaire et l'état des stocks des substances ou préparations dangereuses susceptibles d'être présentes dans l'établissement (nature, état physique, quantité, emplacement) en tenant compte des phrases de risques codifiées par la réglementation en vigueur est constamment tenu à jour.

Cet inventaire est tenu à la disposition permanente des services de secours.

L'exploitant dispose des documents lui permettant de connaître la nature et les risques des substances et préparations dangereuses présentes dans l'établissement (substances, bains, bains usés, bains de rinçage...) ; les fiches de données de sécurité prévues dans le code du travail permettent de satisfaire à cette obligation.

ARTICLE 7.1.2. ZONAGE INTERNES A L'ETABLISSEMENT

L'exploitant identifie les zones de l'établissement susceptibles d'être à l'origine d'incendie, d'émanations toxiques ou d'explosion de par la présence de substances ou préparations dangereuses stockées ou utilisées ou d'atmosphères nocives ou explosibles pouvant survenir soit de façon permanente ou semi-permanente.

Ces zones sont matérialisées par des moyens appropriés et reportées sur un plan systématiquement tenu à jour.

La nature exacte du risque et les consignes à observer sont indiquées à l'entrée de ces zones et en tant que de besoin rappelées à l'intérieur de celles-ci.

CHAPITRE 7.2 INFRASTRUCTURES ET INSTALLATIONS

ARTICLE 7.2.1. ACCES ET CIRCULATION DANS L'ETABLISSEMENT

L'exploitant fixe les règles de circulation applicables à l'intérieur de l'établissement. Les règles sont portées à la connaissance des intéressés par une signalisation adaptée et une information appropriée.

Les voies de circulation et d'accès sont notamment délimitées, maintenues en constant état de propreté et dégagées de tout objet susceptible de gêner le passage. Ces voies sont aménagées pour que les engins des services d'incendie et de secours puissent évoluer sans difficulté.

L'établissement est efficacement clôturé sur la totalité de sa périphérie.

Au moins deux accès de secours éloignés l'un de l'autre, et, le plus judicieusement placés pour éviter d'être exposés aux effets d'un phénomène dangereux, sont en permanence maintenus accessibles de l'extérieur du site pour les moyens d'intervention.

Article 7.2.1.1. Gardiennage et contrôle des accès

Aucune personne étrangère à l'établissement ne doit avoir libre accès aux installations.

L'exploitant prend les dispositions nécessaires au contrôle des accès, ainsi qu'à la connaissance permanente des personnes présentes dans l'établissement.

Les accès sont clos en dehors des heures de présence du personnel d'établissement.

Article 7.2.1.2. Caractéristiques minimales des voies

Les voies ont les caractéristiques minimales suivantes :

- largeur de la bande de roulement : 3,50 m
- rayon intérieur de giration : 11 m
- hauteur libre : 3,50 m
- résistance à la charge : 13 tonnes par essieu.

ARTICLE 7.2.2. BATIMENTS ET LOCAUX

Article 7.2.2.1. Disposition constructive

Les installations ne doivent pas être surmontées de locaux occupés par des tiers ou habités.

Les bâtiments et locaux sont conçus et aménagés de façon à pouvoir détecter rapidement un départ d'incendie et s'opposer à la propagation d'un incendie.

Dans les bâtiments de stockage ou d'utilisation de produits susceptibles en cas d'accident de générer des dangers pour les intérêts visés à l'article L.511-1 du code de l'environnement, toutes les parois sont de propriété REI120.

Les percements ou ouvertures effectués dans les murs ou parois séparatifs, par exemple pour le passage de gaines ou de galeries techniques sont rebouchés afin d'assurer un degré coupe-feu équivalent à celui exigé pour ces murs ou parois séparatifs. Les conduits de ventilation sont munis de clapets coupe-feu à la paroi de séparation, restituant le degré coupe-feu de la paroi traversée.

Les sols des aires et locaux de stockage sont incombustibles (classe A1).

Article 7.2.2.2. Désenfumage

Sans préjudice des dispositions du code du travail, les locaux doivent être équipés en partie haute de dispositifs conformes à la réglementation en vigueur permettant l'évacuation à l'air libre des fumées, gaz de combustion, chaleur et produits imbrûlés dégagés en cas d'incendie.

Les commandes d'ouverture manuelle sont placées à proximité des accès.

Le système de désenfumage doit être adapté aux risques particuliers de l'installation.

Article 7.2.2.3. Ventilation

Sans préjudice des dispositions du code du travail, les locaux sont convenablement ventilés pour éviter tout risque d'atmosphère explosible. Le débouché à l'atmosphère de la ventilation est placé aussi loin que possible des habitations voisines.

Article 7.2.2.4. Accessibilité

Les installations classées de l'établissement doivent être accessibles pour permettre l'intervention des services d'incendie et de secours.

A l'intérieur des ateliers, les allées de circulation sont aménagées et maintenues constamment dégagées pour faciliter la circulation et l'évacuation du personnel ainsi que l'intervention des secours en cas de sinistre.

ARTICLE 7.2.3. INSTALLATIONS ELECTRIQUES – MISE A LA TERRE

Les installations électriques sont conçues, réalisées et entretenues conformément aux normes en vigueur.

La mise à la terre est effectuée suivant les règles de l'art et distincte de celle des installations de protection contre la foudre.

Une vérification de l'ensemble de l'installation électrique est effectuée au minimum une fois par an par un organisme compétent qui mentionne très explicitement les déficiences relevées dans son rapport. L'exploitant conserve une trace écrite des éventuelles mesures correctives prises.

Dans le cas d'un éclairage artificiel, seul l'éclairage électrique est autorisé. Les appareils d'éclairage électrique ne sont pas situés en des points susceptibles d'être heurtés en cours d'exploitation ou sont protégés contre les chocs. Ils sont en toute circonstance éloignés des matières entreposées pour éviter leur échauffement.

Article 7.2.3.1. Zones susceptibles d'être à l'origine d'une explosion

Les dispositions de l'article 2 de l'arrêté ministériel du 31 mars 1980, portant réglementation des installations électriques des établissements réglementés au titre de la législation sur les installations classées et susceptibles de présenter des risques d'explosion, sont applicables à l'ensemble des zones de risque d'atmosphère explosive de l'établissement. Le plan des zones à risques d'explosion est porté à la connaissance de l'organisme chargé de la vérification des installations électriques.

Les masses métalliques contenant et/ou véhiculant des produits inflammables et explosibles susceptibles d'engendrer des charges électrostatiques sont mises à la terre et reliées par des liaisons équipotentielles.

ARTICLE 7.2.4. PROTECTION CONTRE LA Foudre

Les installations sur lesquelles une agression par la foudre peut être à l'origine d'évènements susceptibles de porter gravement atteinte, directement ou indirectement à la sécurité des installations, à la sécurité des personnes ou à la qualité de l'environnement, sont protégées contre la foudre en application de l'arrêté ministériel en vigueur.

ARTICLE 7.2.5. CHAUFFAGE DES BATIMENTS

Le chauffage des bâtiments de stockage ou d'exploitation ne peut être réalisé que par eau chaude, vapeur produite par un générateur thermique ou autre système présentant un degré de sécurité équivalent. Les systèmes de chauffage par aérotherme à gaz ne sont pas autorisés dans les bâtiments de stockage ou d'exploitation.

Dans le cas d'un chauffage par air chaud pulsé de type indirect produit par un générateur thermique, toutes les gaines d'air chaud sont entièrement réalisées en matériaux A2 s1 d0 (anciennement M0). En particulier, les canalisations métalliques, lorsqu'elles sont calorifugées, ne sont garnies que de calorifuges matériaux A2 s1 d0 (anciennement M0). Des clapets coupe-feu sont installés si les canalisations traversent une paroi.

Les moyens de chauffage des postes de conduite des engins de manutention ou des bureaux des quais, s'ils existent, présentent les mêmes garanties de sécurité que ceux prévus pour les locaux dans lesquels ils circulent ou sont situés.

CHAPITRE 7.3 GESTION DES OPERATIONS PORTANT SUR DES SUBSTANCES POUVANT PRESENTER DES DANGERS

ARTICLE 7.3.1. CONSIGNES D'EXPLOITATION DESTINEES A PREVENIR LES ACCIDENTS

Les opérations comportant des manipulations susceptibles de créer des risques, en raison de leur nature ou de leur proximité avec des installations dangereuses, et la conduite des installations, dont le dysfonctionnement aurait par leur développement des conséquences dommageables pour le voisinage et l'environnement (phases de démarrage et d'arrêt, fonctionnement normal, entretien...) font l'objet de procédures et instructions d'exploitation écrites et contrôlées.

Les consignes d'exploitation de l'atelier de traitement de surfaces décrivent explicitement les contrôles à effectuer, en marche normale et à la suite d'un arrêt pour travaux de modification ou d'entretien, de façon à permettre en toutes circonstances le respect des dispositions du présent arrêté.

ARTICLE 7.3.2. CONSIGNES DE SECURITE

Sans préjudice des dispositions du code du travail, les modalités d'application des dispositions du présent arrêté sont établies, intégrées dans des procédures générales spécifiques et/ou dans les procédures et instructions de travail, tenues à jour et affichées dans les lieux fréquentés par le personnel.

Ces consignes indiquent notamment :

- l'interdiction d'apporter du feu sous une forme quelconque dans les parties de l'installation qui, en raison des caractéristiques qualitatives et quantitatives des matières mises en œuvre, stockées, utilisées ou produites, sont susceptibles d'être à l'origine d'un sinistre pouvant avoir des conséquences directes ou indirectes sur l'environnement, la sécurité publique ou le maintien en sécurité de l'installation,
- l'obligation du « permis d'intervention » ou « permis de feu » ;
- les procédures d'arrêt d'urgence et de mise en sécurité de l'installation (électricité, ventilation, climatisation, chauffage, fermeture des portes coupe-feu, obturation des écoulements d'égouts notamment) ;
- les mesures à prendre en cas de fuite sur un récipient ou une canalisation contenant des substances dangereuses et notamment les conditions d'évacuation des déchets et eaux souillées en cas d'épandage accidentel,
- les moyens d'extinction à utiliser en cas d'incendie,
- la procédure d'alerte avec les numéros de téléphone du responsable d'intervention de l'établissement, des services d'incendie et de secours,
- la procédure permettant, en cas de lutte contre un incendie, d'isoler le site afin de prévenir tout transfert de pollution vers le milieu récepteur.

Les consignes de sécurité pour l'exploitation de l'atelier de traitement de surfaces spécifient notamment :

- la liste des vérifications à effectuer avant remise en marche de l'installation après une suspension prolongée d'activité ;
- les conditions dans lesquelles sont délivrées les substances et préparations toxiques et les précautions à prendre à leur réception, à leur expédition et à leur transport ;
- la nature et la fréquence des contrôles de la qualité des eaux détoxiquées dans l'installation ;
- les opérations nécessaires à l'entretien et à la maintenance, notamment les vérifications des systèmes automatiques de détection ;
- les modalités d'intervention en cas de situations anormales et accidentelles.

L'exploitant s'assure de la connaissance et du respect de l'ensemble de ces consignes par son personnel.

ARTICLE 7.3.3. INTERDICTION DE FEUX

Il est interdit d'apporter du feu ou une source d'ignition sous une forme quelconque dans les zones de dangers présentant des risques d'incendie ou d'explosion sauf pour les interventions ayant fait l'objet d'un permis d'intervention spécifique.

ARTICLE 7.3.4. FORMATION DU PERSONNEL

Outre l'aptitude au poste occupé, les différents opérateurs et intervenants sur le site, y compris le personnel intérimaire, reçoivent une formation sur les risques inhérents des installations, la conduite à tenir en cas d'incident ou accident et, sur la mise en œuvre des moyens d'intervention.

Des mesures sont prises pour vérifier le niveau de connaissance et assurer son maintien.

Cette formation comporte notamment :

- toutes les informations utiles sur les produits manipulés, les réactions chimiques et opérations de fabrication mises en œuvre,
- les explications nécessaires pour la bonne compréhension des consignes,

- des exercices périodiques de simulation d'application des consignes de sécurité prévues par le présent arrêté, ainsi qu'un entraînement régulier au maniement des moyens d'intervention affectés à leur unité,
- un entraînement périodique à la conduite des unités en situation dégradée vis à vis de la sécurité et à l'intervention sur celles-ci,
- une sensibilisation sur le comportement humain et les facteurs susceptibles d'altérer les capacités de réaction face au danger.

ARTICLE 7.3.5. TRAVAUX D'ENTRETIEN ET DE MAINTENANCE

Tous les travaux d'extension, modification ou maintenance dans les installations ou à proximité des zones à risque inflammable, explosible et toxique sont réalisés sur la base d'un dossier préétabli définissant notamment leur nature, les risques présentés, les conditions de leur intégration au sein des installations ou unités en exploitation et les dispositions de conduite et de surveillance à adopter.

Les travaux font l'objet d'un permis délivré par une personne dûment habilitée et nommément désignée.

Article 7.3.5.1. « Permis d'intervention » ou « permis de feu »

Les travaux conduisant à une augmentation des risques (emploi d'une flamme ou d'une source chaude par exemple) ne peuvent être effectués qu'après délivrance d'un « permis d'intervention » et éventuellement d'un « permis de feu » et en respectant une consigne particulière

Le « permis d'intervention » et éventuellement le « permis de feu » et la consigne particulière doivent être établis et visés par l'exploitant ou une personne qu'il aura nommément désignée. Lorsque les travaux sont effectués par une entreprise extérieure, le « permis d'intervention » et éventuellement le « permis de feu » et la consigne particulière doivent être signés par l'exploitant et l'entreprise extérieure ou les personnes qu'ils auront nommément désignées.

Après la fin des travaux et avant la reprise de l'activité, une vérification des installations doit être effectuée par l'exploitant ou son représentant ou le représentant de l'éventuelle entreprise extérieure.

CHAPITRE 7.4 MESURES DE MAITRISE DES RISQUES

ARTICLE 7.4.1. SURVEILLANCE ET DETECTION DES ZONES POUVANT ETRE A L'ORIGINE DE RISQUES

Conformément aux engagements dans l'étude de dangers, et le cas échéant en renforçant son dispositif, l'exploitant met en place un réseau de détecteurs en nombre suffisant avec un report dans les bureaux ou dans un local où une présence humaine est assurée en permanence.

L'exploitant dresse la liste de ces détecteurs avec leur fonctionnalité et détermine les opérations d'entretien destinées à maintenir leur efficacité dans le temps.

La surveillance d'une zone pouvant être à l'origine des risques ne repose pas sur un seul point de détection.

La remise en service d'une installation arrêtée à la suite d'une détection, ne peut être décidée que par une personne déléguée à cet effet, après examen détaillé des installations, et analyse de la défaillance ayant provoqué l'alarme.

Les locaux suivants disposent notamment d'une détection automatique d'incendie conforme aux référentiels en vigueur :

- atelier de traitement de surfaces,
- atelier d'application de peinture et local de stockage des peintures,
- shoopage d'aluminium,
- stockage de liquides inflammables (flot 11).

CHAPITRE 7.5 GESTION DES PRODUITS DANGEREUX

ARTICLE 7.5.1. ORGANISATION DE L'ETABLISSEMENT

Une consigne écrite doit préciser les vérifications à effectuer, en particulier pour s'assurer périodiquement de l'étanchéité des dispositifs de rétention, préalablement à toute remise en service après arrêt d'exploitation, et plus généralement aussi souvent que le justifieront les conditions d'exploitation.

ARTICLE 7.5.2. ETIQUETAGE DES SUBSTANCES ET PREPARATIONS DANGEREUSES

Les fûts, réservoirs et autres emballages, les récipients fixes de stockage de produits dangereux portent de manière très lisible la dénomination exacte de leur contenu, le numéro et le symbole de danger défini dans la réglementation relative à l'étiquetage des substances et préparations chimiques dangereuses.

A proximité des aires permanentes de stockage de produits dangereux en récipients mobiles, les symboles de danger ou les codes correspondant aux produits doivent être indiqués de façon très lisible.

ARTICLE 7.5.3. RETENTIONS

Tout stockage fixe ou temporaire d'un liquide susceptible de créer une pollution des eaux ou des sols est associé à une capacité de rétention dont le volume est au moins égal à la plus grande des deux valeurs suivantes :

- 100 % de la capacité du plus grand réservoir,
- 50 % de la capacité des réservoirs associés.

Pour les stockages de récipients de capacité unitaire inférieure ou égale à 250 litres, la capacité de rétention est au moins égale à :

- dans le cas de liquides inflammables, à l'exception des lubrifiants, 50 % de la capacité totale des fûts,
- dans les autres cas, 20 % de la capacité totale des fûts,
- dans tous les cas, 800 l minimum ou égale à la capacité totale lorsque celle-ci est inférieure à 800 l.

La capacité de rétention est étanche aux produits qu'elle pourrait contenir, résiste à l'action physique et chimique des fluides et peut être contrôlée à tout moment. Il en est de même pour son éventuel dispositif d'obturation qui est maintenu fermé en permanence.

Les capacités de rétention ou les réseaux de collecte et de stockage des égouttures et effluents accidentels ne comportent aucun moyen de vidange par simple gravité dans le réseau d'assainissement ou le milieu naturel.

La conception de la capacité est telle que toute fuite survenant sur un réservoir associé y soit récupérée, compte tenu en particulier de la différence de hauteur entre le bord de la capacité et le sommet du réservoir.

Ces capacités de rétention doivent être construites suivant les règles de l'art, en limitant notamment les surfaces susceptibles d'être mouillées en cas de fuite.

Les déchets et résidus produits considérés comme des substances ou préparations dangereuses sont stockés, avant leur revalorisation ou leur élimination, dans des conditions ne présentant pas de risques de pollution (prévention d'un lessivage par les eaux météoriques, d'une pollution des eaux superficielles et souterraines, des envols et des odeurs) pour les populations avoisinantes et l'environnement.

Les stockages temporaires, avant recyclage ou élimination des déchets considérés comme des substances ou préparations dangereuses, sont réalisés sur des cuvettes de rétention étanches et aménagées pour la récupération des eaux météoriques.

ARTICLE 7.5.4. RESERVOIRS

Les réservoirs fixes sont munis de jauges de niveau et pour les réservoirs enterrés de limiteurs de remplissage.

L'étanchéité du (ou des) réservoir(s) associé(s) à la rétention doit pouvoir être contrôlée à tout moment.

Les matériaux utilisés doivent être adaptés aux produits utilisés de manière, en particulier, à éviter toute réaction parasite dangereuse.

Les canalisations doivent être installées à l'abri des chocs et donner toute garantie de résistance aux actions mécaniques, physiques, chimiques ou électrolytiques. Il est en particulier interdit d'intercaler des tuyauteries flexibles entre le réservoir et les robinets ou clapets d'arrêt, isolant ce réservoir des appareils d'utilisation.

Le stockage des liquides inflammables, ainsi que des autres produits, toxiques, corrosifs ou dangereux pour l'environnement en réservoirs fixes enterrés est interdit.

ARTICLE 7.5.5. REGLES DE GESTION DES STOCKAGES DES PRODUITS DANGEREUX

Les réservoirs ou récipients contenant des produits incompatibles ne sont pas associés à une même rétention.

L'exploitant veille à ce que les volumes potentiels de rétention restent disponibles en permanence. A cet effet, l'évacuation des eaux pluviales respecte les dispositions du présent arrêté.

Les matières premières, produits intermédiaires et produits finis considérés comme des substances ou des préparations dangereuses sont limités en quantité stockée et utilisée dans les ateliers au minimum technique permettant leur fonctionnement normal.

Les réserves de substances toxiques sont entreposées à l'abri de l'humidité. Le local contenant les produits cyanurés ne doit pas renfermer de solutions acides.

Les locaux doivent être pourvus de fermeture de sûreté et d'un système de ventilation naturelle ou forcée donnant sur l'extérieur.

Seuls les personnels nommément désignés et spécialement formés ont accès aux dépôts de cyanures, de trioxyde de chrome et autres substances toxiques. Ceux-ci ne délivrent que les quantités strictement nécessaires pour ajuster la composition des bains.

ARTICLE 7.5.6. TRANSPORTS - CHARGEMENTS - DECHARGEMENTS

Les aires de chargement et de déchargement de véhicules citernes sont étanches et reliées à des rétentions dimensionnées selon les règles de l'art. Des zones adéquates sont aménagées pour le stationnement en sécurité des véhicules de transport de matières dangereuses, en attente de chargement ou de déchargement.

Le stockage et la manipulation de produits dangereux ou polluants, solides ou liquides (ou liquéfiés) sont effectués sur des aires étanches et aménagées pour la récupération des fuites éventuelles.

Le transport des produits à l'intérieur de l'établissement est effectué avec les précautions nécessaires pour éviter le renversement accidentel des emballages.

ARTICLE 7.5.7. ELIMINATION DES SUBSTANCES OU PREPARATIONS DANGEREUSES

L'élimination des substances ou préparations dangereuses récupérées en cas d'accident suit prioritairement la filière déchets la plus appropriée.

CHAPITRE 7.6 MOYENS D'INTERVENTION EN CAS D'ACCIDENT ET ORGANISATION DES SECOURS

ARTICLE 7.6.1. DEFINITION GENERALE DES MOYENS

L'exploitant met en œuvre des moyens d'intervention conformes à l'étude de dangers.

ARTICLE 7.6.2. ENTRETIEN DES MOYENS D'INTERVENTION

Ces équipements sont maintenus en bon état, repérés et facilement accessibles.

L'exploitant doit fixer les conditions de maintenance et les conditions d'essais périodiques de ces matériels. Une vérification a minima annuelle est réalisée par un organisme compétent.

Les dates, les modalités de ces contrôles et les observations constatées doivent être inscrites sur un registre tenu à la disposition des services de la protection civile, d'incendie et de secours et de l'inspection des installations classées.

ARTICLE 7.6.3. RESSOURCES EN EAU ET MOUSSE

L'exploitant dispose des ressources en eau et en mousse en quantité suffisante pour faire face au scénario d'accident le plus pénalisant issu notamment de l'étude des dangers.

En conséquence, les services d'incendie et de secours devront trouver sur place, en tout temps, 450 m³ d'eau utilisables en 2 heures. Ces besoins en eau sont satisfaits par un réseau interne alimentant a minima 2 poteaux incendie de 100 mm normalisés NFS61.213 (débit de 17 litres par seconde sous une pression minimale de 1 bar) remplissant les conditions suivantes :

- Distance maximale, par les voies de circulation, entre l'entrée du bâtiment la plus proche d'un accès voie publique et :
 - l'hydrant le plus proche = 100 m
 - l'hydrant le plus éloigné = 300 m
 - distance maximale entre hydrants = 200 m
- Les poteaux d'incendie de 100 mm devront respecter les règles d'installations définies dans la norme NFS 62.200.

Par ailleurs l'établissement doit disposer d'autres moyens de lutte contre l'incendie adaptés aux risques à défendre, et au minimum :

- ◆ de réserves de sable meuble et sec, ou de produits absorbants, convenablement réparties, en quantité adaptée au risque,
- ◆ de robinets d'incendie armé,
- ◆ d'extincteurs en nombre et en qualité adaptés aux risques, judicieusement répartis dans l'établissement et notamment :
 - à proximité des dépôts de matières combustibles et des postes de chargement et de déchargement des produits et déchets,
 - dans l'atelier de traitement de surfaces,
 - dans l'atelier d'application de peinture.

L'établissement dispose d'une équipe d'intervention spécialement formée à la lutte contre les risques identifiés sur le site et au maniement des moyens d'intervention.

ARTICLE 7.6.4. PROTECTION DES MILIEUX RECEPTEURS

Les eaux polluées lors d'un accident ou d'un incendie (y compris les eaux d'extinction et de refroidissement) doivent être récupérées dans un volume de confinement étanche aux produits collectés. Ce volume de confinement, d'une capacité minimum de 190 m³, est obtenu par mise en rétention de l'établissement et des réseaux après déclenchement des obturateurs présents sur le réseau pluvial du site.

Les modes de récupération des eaux sont mentionnés dans les procédures prévues par l'article 7.3.2 du présent arrêté ; leur mise en œuvre est testée au moins annuellement, avec consignation des exercices et des tests effectués dans un registre.

Les volumes de rétention sont maintenus en temps normal au niveau permettant une pleine capacité d'utilisation. Les organes de commande nécessaires à leur mise en service doivent pouvoir être actionnés en toute circonstance.

La vidange suivra les principes imposés par le Chapitre 4.3 du présent arrêté traitant des eaux pluviales susceptibles d'être polluées.

TITRE 8 - CONDITIONS PARTICULIERES APPLICABLES A CERTAINES INSTALLATIONS DE L'ETABLISSEMENT

Les prescriptions qui suivent, spécifiques à certaines activités, sont applicables en plus des dispositions générales figurant aux titres précédents.

CHAPITRE 8.1 ATELIERS DE TRAITEMENT DE SURFACES (RUBRIQUE 2565)

Les dispositions suivantes s'appliquent aux ateliers de traitement de surfaces ainsi qu'au local de traitement des effluents.

ARTICLE 8.1.1. IMPLANTATION – AMENAGEMENT

Article 8.1.1.1. Comportement au feu des bâtiments

Les parties de l'installation qui, en raison des caractéristiques des équipements, des procédés ou des matières mises en œuvre, stockées, utilisées ou produites, sont susceptibles d'être à l'origine d'un incendie pouvant avoir des conséquences directes ou indirectes sur l'environnement, la sécurité publique ou le maintien en sécurité de l'installation doivent être constituées de matériaux permettant de réduire les risques de propagation d'un incendie au strict minimum, et présentent les caractéristiques de faible réaction et de résistance au feu minimales suivantes :

- matériaux de classe A1 ou A2 s1 d1 selon NF EN 13 501-1 ;
- murs extérieurs et murs séparatifs REI 120 (coupe-feu de degré 2 heures) ;
- portes et fermetures résistantes au feu (y compris celles comportant des vitrages et des quincailleries) et leurs dispositifs de fermeture EI 120 (coupe-feu de degré 2 heures).

Les dispositions nécessaires sont prises afin d'éviter la propagation d'un incendie par le système de ventilation.

Article 8.1.1.2. Désenfumage

Les dispositifs d'évacuation des fumées sont à commande automatique et manuelle et leur surface ne doit pas être inférieure à 2 % de la surface géométrique de la couverture.

Ces dispositifs sont isolés sur une distance d'1 mètre du reste de la structure par une surface réalisée en matériaux M0 non métalliques. Les commandes d'ouverture manuelle sont placées à proximité des accès.

La couverture ne comporte pas d'exutoires, d'ouvertures ou d'éléments constitutifs de l'éclairage zénithal sur une largeur de 4 mètres de part et d'autre à l'aplomb de tous les murs coupe-feu séparatifs.

Article 8.1.1.3. Ventilation

Le débouché à l'atmosphère du système de ventilation des locaux est placé aussi loin que possible des immeubles habités ou occupés par des tiers et des bouches d'aspiration d'air extérieur, et à une hauteur suffisante prenant en compte la hauteur des bâtiments environnants afin de favoriser la dispersion des gaz rejetés et au minimum à un mètre au-dessus du faitage.

ARTICLE 8.1.2. RETENTIONS

Les sols des installations où sont stockés, transvasés ou utilisés des liquides contenant des acides, des bases, des sels à une concentration supérieure à 1 gramme par litre ou contenant des substances très toxiques et toxiques définies par l'arrêté du 20 avril 1994 relatif à la déclaration, la classification, l'emballage et l'étiquetage des substances sont munis d'un revêtement étanche et inattaquable. Il est aménagé de façon à diriger tout écoulement accidentel vers une capacité de rétention étanche.

Les capacités de rétention sont conçues de sorte qu'en situation accidentelle la présence du produit ne puisse en aucun cas altérer une cuve ou une canalisation. Elles sont aussi conçues pour recueillir toute fuite éventuelle provenant de toute partie de l'équipement concerné et réalisées de sorte que les produits incompatibles ne puissent s'y mêler (cyanure et acide, hypochlorite et acides, bisulfite et acide, acide et base très concentrés...). Elles sont étanches aux produits qu'elles pourraient contenir et résistent à leur action physique et chimique. Il en est de même pour les dispositifs d'obturation éventuels qui doivent être maintenus fermés.

Toute chaîne de traitement est associée à une capacité de rétention dont le volume est au moins égal à la plus grande des deux valeurs suivantes :

- 100 % de la capacité de la plus grande cuve ;
- 50 % de la capacité totale des cuves associées.

Cette disposition ne s'applique pas aux cuves contenant des acides, des bases, ou des sels non toxiques à une concentration inférieure à 1 gramme par litre, ne pouvant se déverser dans la rétention d'une cuve de traitement.

Les capacités de rétention de plus de 1 000 litres sont munies d'un déclencheur d'alarme en point bas, à l'exception de celles dédiées au déchargement. Les capacités de rétention ont vocation à être vides de tout liquide et ne sont pas munies de systèmes automatiques de relevage des eaux.

L'étanchéité du ou des réservoirs associés doit pouvoir être contrôlée à tout moment.

Les produits récupérés en cas d'accident ne peuvent être rejetés que dans des conditions conformes aux dispositions du titre 5 du présent arrêté

ARTICLE 8.1.3. CHAUFFAGE DES BAINS

Les circuits de régulation thermique de bains sont construits conformément aux règles de l'art et ne comprennent pas de circuits de refroidissement ouverts. Les échangeurs de chaleur de bains sont en matériaux capables de résister à l'action chimique des bains.

Les systèmes de chauffage des cuves sont équipés de dispositifs de sécurité qui permettent de détecter le manque de liquide et d'asservir l'arrêt du chauffage.

Les résistances éventuelles (bains actifs et stockages) sont protégées mécaniquement.

ARTICLE 8.1.4. CANALISATIONS

Les canalisations de transport de fluides dangereux et de collecte d'effluents pollués ou susceptibles de l'être sont étanches et résistent à l'action physique et chimique des produits qu'elles sont susceptibles de contenir. Elles sont accessibles et peuvent être inspectées. Elles sont convenablement entretenues et font l'objet d'examen périodiques appropriés permettant de s'assurer de leur bon état. Ces vérifications sont consignées dans un document prévu à cet effet et tenu à la disposition de l'inspection des installations classées.

Les différentes canalisations sont repérées conformément aux règles en vigueur.

Le repérage des bouches de dépotage des produits chimiques permet de les différencier afin d'éviter les mélanges de produits lors des livraisons.

L'ensemble des appareils susceptibles de contenir des acides, des bases, des substances ou préparations toxiques définis par l'arrêté du 20 avril 1994 relatif à la déclaration, la classification, l'emballage et l'étiquetage des substances est réalisé de manière à être protégé et à résister aux chocs occasionnels dans le fonctionnement normal de l'atelier.

Il est interdit d'établir des liaisons directes entre les réseaux de collecte des effluents devant subir un traitement ou être détruits et le milieu récepteur.

L'alimentation en eau du procédé est munie d'un dispositif susceptible d'arrêter promptement cette alimentation. Ce dispositif doit être proche de l'installation, clairement reconnaissable et aisément accessible.

ARTICLE 8.1.5. EXPLOITATION

Les cuves de traitement, fûts, réservoirs et autres emballages portent en caractères très lisibles le nom des substances et préparations et, s'il y a lieu, les symboles de danger conformément à la réglementation relative à l'étiquetage des substances et préparations chimiques dangereuses.

La présence dans l'installation de matières dangereuses ou combustibles est limitée aux nécessités de l'exploitation.

Le bon état de l'ensemble des installations (cuves de traitement et leurs annexes, stockages, rétentions, canalisations, ...) est vérifié périodiquement par l'exploitant, notamment avant et après toute suspension d'activité de l'installation supérieure à trois semaines et au moins une fois par an. Un préposé dûment formé contrôle les paramètres du fonctionnement des dispositifs de traitement des rejets.

Ces vérifications sont consignées dans un document prévu à cet effet et tenu à la disposition de l'inspection des installations classées. Le préposé s'assure notamment de la présence de réactifs nécessaires et du bon fonctionnement du système de régulation, de contrôle et d'alarme.

L'exploitant dispose de réserves suffisantes de produits ou matières consommables utilisés de manière courante ou occasionnelle pour assurer la protection de l'environnement, notamment résines échangeuses d'ions, manches de filtre, produits de neutralisation, liquides inhibiteurs, produits absorbants, pièces d'usure, électrodes de mesures de pH.

ARTICLE 8.1.6. CONSOMMATION D'EAU

Les systèmes de rinçage doivent être conçus et exploités de manière à obtenir une consommation d'eau spécifique, rapportée au mètre carré de la surface traitée, dite « consommation spécifique », la plus faible possible.

Sont pris en compte dans le calcul de la consommation spécifique :

- les eaux de rinçage ;
- les vidanges de cuves de rinçage ;
- les éluats, rinçages et purges des systèmes de recyclage, de régénération et de traitement spécifique des effluents ;
- les vidanges des cuves de traitement ;
- les eaux de lavage des sols ;
- les effluents des stations de traitement des effluents atmosphériques.

Ne sont pas pris en compte dans le calcul de la consommation spécifique :

- les eaux de refroidissement ;
- les eaux pluviales ;
- les effluents issus de la préparation d'eaux d'alimentation de procédé.

On entend par surface traitée la surface immergée (pièces et montages) qui participe à l'entraînement du bain. La surface traitée est déterminée soit directement, soit indirectement en fonction des consommations électriques, des quantités de métaux utilisés, de l'épaisseur moyenne déposée ou par toute autre méthode adaptée au procédé utilisé. La consommation spécifique est exprimée pour l'installation, en tenant compte du nombre de fonctions de rinçage.

Il y a une fonction de rinçage chaque fois qu'une pièce quitte un bain de traitement et doit subir un rinçage (quel que soit le nombre de cuves ou d'étapes constituant ce rinçage).

La consommation spécifique d'eau ne doit pas excéder 8 litres par mètre carré de surface traitée et par fonction de rinçage.

L'exploitant calcule une fois par an la consommation spécifique de son installation, sur une période représentative de son activité. Il tient à disposition de l'inspection des installations classées le résultat et le mode de calcul de cette consommation spécifique ainsi que les éléments justificatifs de ce calcul.

ARTICLE 8.1.7. GESTION DE LA STATION DE TRAITEMENT DES EFFLUENTS

L'installation de traitement des effluents est conçue de manière à tenir compte des variations de débit, de température ou de composition des effluents à traiter, en particulier à l'occasion du démarrage ou de l'arrêt des installations.

L'installation de traitement est conçue, exploitée et entretenue de manière à réduire à leur minimum les durées d'indisponibilité pendant lesquelles elle ne peut assurer pleinement sa fonction. Si une indisponibilité est susceptible de conduire à un dépassement des valeurs limites imposées, l'exploitant prend les dispositions nécessaires pour réduire la pollution émise en réduisant ou arrêtant si besoin les fabrications concernées.

Les principaux paramètres permettant de s'assurer de la bonne marche sont mesurés périodiquement et, si besoin, en continu avec asservissement à une alarme. Les résultats de ces mesures sont portés sur un registre éventuellement informatisé et tenus à la disposition de l'inspection des installations classées.

La détoxification des eaux résiduaires est effectuée en continu.

Le pH et le débit sont mesurés et enregistrés en continu. Le volume total rejeté par jour est consigné sur un support prévu à cet effet.

Les systèmes de contrôle en continu déclenchent, sans délai, une alarme sonore signalant le rejet d'effluents non conformes aux limites de pH et entraînent automatiquement l'arrêt immédiat de ces rejets.

Les contrôles des quantités de réactifs à utiliser sont effectués en continu.

L'ouvrage d'évacuation des eaux issues de la station de détoxification sera aménagé pour permettre ou faciliter la mesure de débit et l'exécution des prélèvements.

Les dispositions nécessaires sont prises pour limiter les odeurs provenant du traitement des effluents. Lorsqu'il y a des sources potentielles d'odeurs de grande surface (bassins de stockage, de traitement...) difficiles à confiner, celles-ci sont implantées de manière à limiter la gêne pour le voisinage (éloignement...).

Les dispositions nécessaires sont prises pour éviter en toute circonstance, à l'exception des procédés de traitement anaérobie, l'apparition de conditions anaérobies dans les bassins de stockage ou de traitement, ou dans les canaux à ciel ouvert. Les bassins, canaux, stockage et traitement des boues susceptibles d'émettre des odeurs sont couverts autant que possible et, si besoin, ventilés.

Les réacteurs de décyanuration et de déchromatation sont munis de rétentions sélectives, avec un déclencheur d'alarme en point bas. L'ensemble de l'ouvrage épuratoire est construit sur un revêtement étanche et inattaquable, dirigeant tout écoulement vers un point bas muni d'un déclencheur d'alarme.

La détoxification d'effluents cyanurés et le stockage de bains usés ou concentrés cyanurés sont implantés de manière à éviter toute possibilité de stagnation de vapeurs ou gaz toxiques.

CHAPITRE 8.2 ATELIER D'APPLICATION ET DE SECHAGE DE PEINTURE (RUBRIQUE 2940)

ARTICLE 8.2.1. IMPLANTATION – AMENAGEMENT

Article 8.2.1.1. Règles d'implantation

L'installation est implantée à une distance d'au moins 10 mètres des limites de propriété.

Article 8.2.1.2. Comportement au feu des bâtiments

Les locaux abritant les cabines d'application de peinture présentent les caractéristiques de réaction et de résistance au feu minimales suivantes :

- ossature R30 (capacité portante de 30 minutes),
- les éléments de support de la toiture sont réalisés en matériaux de classe A2 s1 d0 (M0 ou incombustible) et l'isolant thermique, s'il existe, est réalisé en matériaux de classe A2 s1 d1 (M0 ou M1 de pouvoir calorifique supérieur (PCS) inférieur ou égal à 8,4 MJ/kg,
- parois intérieures REI120 (coupe-feu de degré 2 heures),
- portes donnant vers l'intérieur EI30 (coupe-feu de degré une demi-heure),
- portes donnant vers l'extérieur E30 (pare-flammes de degré une demi-heure) et s'ouvrant vers l'extérieur.

Les portes sont munies de ferme-portes ou de dispositifs assurant leur fermeture automatique.

Par ailleurs les installations d'application de peinture sont situées dans des cabines qui présentent les caractéristiques de réaction et de résistance au feu minimales suivantes :

- matériaux de classe A1 ou A2 s1 d1 selon NF EN 13 501-1.

Article 8.2.1.3. Désenfumage

Les dispositifs d'évacuation des fumées sont à commande automatique et manuelle et leur surface ne doit pas être inférieure à 2 % de la surface géométrique de la couverture.

Ces dispositifs sont isolés sur une distance d'1 mètre du reste de la structure par une surface réalisée en matériaux M0 non métalliques. Les commandes d'ouverture manuelle sont placées à proximité des accès.

La couverture ne comporte pas d'exutoires, d'ouvertures ou d'éléments constitutifs de l'éclairage zénithal sur une largeur de 4 mètres de part et d'autre à l'aplomb de tous les murs coupe-feu séparatifs.

Article 8.2.1.4. Exploitation

En fonctionnement normal, les dispositions suivantes sont respectées :

- les opérations d'application de peinture sont asservies à la ventilation des cabines : l'asservissement empêche l'application de peinture en cas d'absence de ventilation dans la cabine, ou d'insuffisance de la ventilation en dessous de seuils à définir par l'exploitant ;
- des contraintes de maintien du taux de ventilation, avant, pendant et après les phases d'application de peinture, sont établies au travers des consignes d'exploitation.

CHAPITRE 8.3 INSTALLATION DE METALLISATION (RUBRIQUE 2567)

L'activité de métallisation est effectuée dans un local dont les éléments de construction présentent les caractéristiques de réaction et de résistance au feu suivantes :

- parois EI120 (coupe feu de degré 2 heures) ;
- couverture incombustible ou plancher haut EI 60 (coupe feu de degré 1 heure) ;
- porte E30 (pare-flammes de degré une demi heure).

Le local est convenablement clos sur l'extérieur et non surmonté d'étage.

La quantité maximale de métal en fusion est, à tout instant, de moins d'1 cm³.

Une ventilation mécanique suffisante du local permet d'éviter la présence de poussières dans l'atelier. L'air de l'atelier ne peut être rejeté à l'extérieur qu'après avoir été débarrassé des poussières au moyen d'un dispositif filtrant efficace.

Il ne peut pas y avoir utilisation d'eau dans le local, et aucun élément oxydant ou incompatible ne doit être mis en présence d'aluminium liquide. Des consignes rédigées en ce sens sont affichées dans le local.

Des bouteilles de gaz combustibles (acétylène dissous, propane, etc.), alimentant les chalumeaux de pulvérisation, seront placées à plus de quatre mètres de ces derniers et de façon à n'être pas facilement renversées.

CHAPITRE 8.4 STOCKAGES DES PRODUITS TOXIQUES ET TRES TOXIQUES (RUBRIQUES 1111 ET 1131)

ARTICLE 8.4.1. IMPLANTATION – AMENAGEMENT

Article 8.4.1.1. Prescriptions communes aux solides et liquides très toxiques ou toxiques

Les substances ou préparations doivent être stockées par groupe en tenant compte de leur incompatibilité liée à leurs catégories de danger.

L'installation de stockage doit être implantée à une distance d'au moins 10 mètres des limites de propriété.

Article 8.4.1.2. Prescriptions complémentaires pour des substances ou préparations très toxiques ou toxiques présentant un risque d'inflammabilité ou d'explosibilité

Sauf autres dispositions réglementaires plus contraignantes, les stockages de récipients contenant des substances ou préparations très toxiques ou toxiques présentant un risque d'inflammabilité ou d'explosibilité doivent être à une distance minimale de 5 mètres des stockages d'autres substances ou préparations ou matériaux présentant un risque d'inflammabilité ou d'explosibilité. L'espace resté libre peut-être éventuellement occupé par un stockage de produits ininflammables et non toxiques.

Dans le cas où les dispositions ci-dessus ne peuvent pas être respectées, les stockages de récipients contenant des substances ou préparations toxiques qui sont inflammables devront être séparés de tout produit ou substance inflammable par des parois coupe-feu de degré 1 heure d'une hauteur d'au moins 3 mètres et dépassant en projection horizontale la zone à protéger de 1 m.

Article 8.4.1.3. Comportement au feu du stockage

Les locaux abritant l'installation doivent présenter les caractéristiques de réaction et de résistance au feu minimales suivantes :

- murs intérieurs EI60 (coupe-feu de degré 1 heure),
- couverture de classe A1 (incombustible) ;
- portes intérieures EI60 (coupe-feu de degré 1 heure) et munies d'un ferme porte ou d'un dispositif assurant leur fermeture automatique,
- porte donnant vers l'extérieur E60 (pare-flammes de degré 1 heure),
- matériaux de classe A1 ou A2 s1 d0 (M0) .

Article 8.4.1.4. Aménagement et organisation des stockages

Les produits doivent être stockés par groupe en tenant compte de leur incompatibilité liée à leurs catégories de danger.

Ils doivent être stockés à l'écart de toute source de chaleur ou d'ignition.

La hauteur maximale d'un stockage de substances ou préparations sous forme solide ou liquide ne doit pas excéder 4 mètres. Pour assurer une bonne ventilation, un espace libre doit être d'au moins un mètre entre le stockage des substances ou préparations toxiques et le plafond.

Les substances ou préparations toxiques doivent être stockées, manipulées ou utilisées dans les endroits réservés et protégés contre les chocs.

Les fûts, tonnelets ou bidons contenant des substances ou préparations toxiques doivent être stockés verticalement sur des palettes. Toute disposition doit être prise pour éviter la chute des récipients stockés à l'horizontale.

Les récipients contenant les produits acides doivent faire l'objet d'examen périodiques. Si ces examens révèlent un suintement, une fissuration ou une corrosion, on doit procéder à la mise sur rétention spécifique du récipient et à son évacuation.

CHAPITRE 8.5 INSTALLATION DE SABLAGE (RUBRIQUE 2575)

Le local est convenablement clos sur l'extérieur et non surmonté d'étage.

Il est séparé des ateliers de peinture par des murs REI 120 (coupe-feu 2 heures) et des portes EI 60 (coupe-feu 1 heures).

Les opérations sont réalisées par pulvérisation pneumatique de particules organiques et par plusieurs unités de sablage (sableuses au corindon).

Les unités de sablage sont reliées à un système d'aspiration unique équipé d'un cyclone et de filtres à manche. Un seul point de rejet, après filtration, est localisé à l'extérieur.

Le dispositif de traitement des rejets (cyclone et filtres à manche) est localisé à l'extérieur des bâtiments d'exploitation ; il est équipé d'un évent d'explosion.

Les installations électriques sont conçues, réalisées et entretenues conformément aux normes en vigueur. Le matériel électrique présent est adapté aux zones à risque d'explosion dans lesquelles il se trouve.

CHAPITRE 8.6 STOCKAGES DES LIQUIDES INFLAMMABLES (RUBRIQUE 1432)

ARTICLE 8.6.1. DISPOSITIONS APPLICABLES AUX STOCKAGES DE LIQUIDES INFLAMMABLES A L'EXCEPTION DU STOCKAGE « ILOT 11 »

Les éléments de construction du local « Ilot4 » abritant un stockage de liquides inflammables présente les caractéristiques de réaction et de résistance au feu suivantes:

- parois intérieures EI120 (coupe-feu de degré 2 heures),
- couverture incombustible,
- portes donnant vers l'intérieur EI30 (coupe-feu de degré une demi-heure),
- portes donnant vers l'extérieur E30 (pare-flammes de degré une demi-heure) et s'ouvrant vers l'extérieur.

Les portes sont munies de ferme-portes ou de dispositifs assurant leur fermeture automatique.

ARTICLE 8.6.2. DISPOSITIONS APPLICABLES AU STOCKAGE DE LIQUIDES INFLAMMABLES « ILOT 11 »

Les éléments de construction du local « Ilot 11 » abritant un stockage de liquides inflammables présente les caractéristiques de réaction et de résistance au feu suivantes:

- murs Nord, Est et Ouest EI120 (coupe-feu de degré 2 heures),
- couverture incombustible.

ARTICLE 8.6.3. DISPOSITIONS APPLICABLES A L'ENSEMBLE DES STOCKAGES DE LIQUIDES INFLAMMABLES

Les liquides inflammables sont stockés dans des récipients qui peuvent être soit des bidons, soit des fûts, soit des réservoirs fixes.

Ces récipients sont fermés. Ils doivent porter en caractères lisibles la dénomination du liquide renfermé. Ils sont incombustibles, étanches, construits selon les règles de l'art et devront présenter une résistance suffisante aux chocs accidentels.

Le stockage de liquides inflammables doit disposer pour la protection contre l'incendie d'au moins :

- deux extincteurs homologués NF M.I.H. 55 B ;
- de sable en quantité suffisante, maintenu à l'état meuble et sec, ou de produits absorbants, et de pelles pour répandre ces produits sur les fuites et égouttures éventuelles.

CHAPITRE 8.7 INSTALLATIONS DE COMPRESSION / REFRIGERATION (RUBRIQUE 2920)

Les dispositions suivantes sont applicables aux installations de compression-réfrigération présentant une puissance absorbée supérieure à 50 kW.

ARTICLE 8.7.1. INSTALLATIONS DE COMPRESSION

Article 8.7.1.1. Dispositions générales

Les réservoirs et appareils contenant des gaz comprimés doivent satisfaire à la réglementation des appareils à pression de gaz. Toutes dispositions sont prises pour éviter les rentrées d'air en un point quelconque du circuit gazeux.

Des filtres, maintenus en bon état de propreté, doivent empêcher la pénétration des poussières dans le compresseur.

Si la compression comporte plusieurs étages, le gaz doit être convenablement refroidi à la sortie de chaque étage intermédiaire du compresseur. Des thermomètres permettent de lire la température du gaz à la sortie de ces étages.

Un dispositif est prévu sur les circuits d'eau de refroidissement permettant de contrôler à chaque instant la circulation de l'eau.

Article 8.7.1.2. Sécurité

Les compresseurs sont pourvus de dispositifs arrêtant automatiquement l'appareil si la pression de gaz devient trop faible à son alimentation ou si la pression à la sortie dépasse la valeur fixée.

Un autre dispositif à fonctionnement automatique empêche la mise en marche du compresseur ou assure son arrêt en cas d'alimentation insuffisante en eau.

L'arrêt du compresseur doit pouvoir être commandé par des dispositifs appropriés judicieusement répartis, dont l'un au moins est placé à l'extérieur de l'atelier de compression.

En cas de dérogation à cette condition, des clapets sont disposés aux endroits convenables pour éviter des renversements dans le circuit du gaz, notamment en cas d'arrêt du compresseur.

Article 8.7.1.3. Purges

Des dispositifs efficaces de purge sont placés sur tous les appareils aux emplacements où des produits de condensation sont susceptibles de s'accumuler.

Toutes mesures sont prises pour assurer l'évacuation des produits de purge et pour éviter que la manœuvre des dispositifs de purge ne crée des pressions dangereuses pour les autres appareils ou pour les canalisations.

Toutes mesures sont également prises pour l'évacuation à l'extérieur sans qu'il puisse en résulter de danger ou d'inconfort, pour le voisinage, du gaz provenant des soupapes de sûreté.

Article 8.7.1.4. Trépidations

Les compresseurs et leurs moteurs sont installés de telle sorte que leur fonctionnement ne puisse pas incommoder le voisinage par des trépidations ; si cela est nécessaire, ils sont isolés des structures du bâtiment par des dispositifs antivibratoires tels que blocs élastiques, matelas isolants, ...

ARTICLE 8.7.2. INSTALLATIONS DE REFRIGERATION

Article 8.7.2.1. Dispositions générales

Les installations sont soumises à l'arrêté ministériel du 07/05/07 relatif au contrôle d'étanchéité des éléments assurant le confinement des fluides frigorigènes utilisés dans les équipements frigorifiques et climatiques.

Les locaux où fonctionnent des appareils contenant des gaz comprimés ou liquéfiés sont disposés de façon qu'en cas de fuite accidentelle des gaz, ceux-ci soient évacués au dehors sans qu'il en résulte d'inconfort pour le voisinage. Une ventilation est assurée de façon à éviter à l'intérieur des locaux toute stagnation de poches de gaz et de sorte qu'en aucun cas une fuite accidentelle ne puisse donner naissance à une atmosphère toxique ou explosive. Les locaux sont équipés d'une marche forcée de la ventilation des locaux, de la coupure de la puissance d'alimentation des installations et de la signalisation du défaut à l'exploitant via un dispositif de télésurveillance. Les locaux sont munis de portes s'ouvrant vers l'extérieur en nombre suffisant pour permettre en cas d'accident l'évacuation rapide du personnel.

Les réservoirs et appareils contenant des gaz comprimés satisfont à la réglementation des appareils à pression de gaz.

ARTICLE 8.7.3. ETANCHEITE DES EQUIPEMENTS FRIGORIFIQUES

Un contrôle d'étanchéité doit être réalisé sur les équipements frigorifiques contenant des chlorofluorocarbures (CFC), des hydrochlorofluorocarbures (HCFC) et des hydrofluorocarbures (HFC) dans les conditions suivantes.

Article 8.7.3.1. Modalité de contrôle

Le contrôle d'étanchéité des équipements frigorifiques et climatiques est effectué en déplaçant un détecteur manuel en tout point de l'équipement présentant un risque de fuite.

Si la configuration de l'équipement ne permet pas d'avoir accès à l'ensemble des points pouvant présenter un risque de fuite, il sera procédé à un contrôle d'étanchéité manuel des points accessibles et à un suivi des mesures de valeurs caractéristiques du confinement conformément aux normes EN 378-2 et EN 378-3.

Si l'équipement se trouve dans un espace confiné, l'étanchéité peut être contrôlée par l'utilisation d'un contrôleur d'ambiance multisondes relié à une alarme.

Le détecteur et le contrôleur d'ambiance sont adaptés au fluide frigorigène contenu dans l'équipement à contrôler. Les sondes du contrôleur d'ambiance sont installées aux points d'accumulation potentiels du fluide dans le local où se trouve l'équipement, et, le cas échéant, dans la gaine de ventilation.

Les détecteurs utilisés doivent avoir une sensibilité d'au moins cinq grammes par an et les contrôleurs d'ambiance une sensibilité d'au moins dix parties par million. Ces sensibilités sont mesurées selon la norme EN 14624.

Elles sont vérifiées au moins une fois tous les douze mois pour garantir qu'elles ne dérivent pas de plus de 10 % par rapport aux valeurs mentionnées à l'alinéa précédent.

Article 8.7.3.2. Fréquence des contrôles

La fréquence des contrôles d'étanchéité des éléments assurant le confinement des fluides frigorigènes dans les équipements frigorifiques et climatiques est la suivante :

- une fois tous les douze mois si la charge en fluide frigorigène de l'équipement est supérieure à deux kilogrammes ;
- une fois tous les six mois si la charge en fluide frigorigène de l'équipement est supérieure à trente kilogrammes ;
- une fois tous les trois mois si la charge en fluide frigorigène de l'équipement est supérieure à trois cents kilogrammes.

Dans le cas où le contrôle d'étanchéité se fait à l'aide d'un contrôleur d'ambiance :

- seule la sensibilité de ce matériel sera vérifiée lors des contrôles visés à l'article précédent ;
- la fréquence des contrôles pour les équipements de charge en fluide supérieure à trente kilogrammes est réduite de moitié, par rapport aux fréquences fixées ci-dessus.

Les résultats du contrôle d'étanchéité et les réparations effectuées ou à effectuer sont inscrits sur la fiche d'intervention mentionnée à l'article 5 du décret du 7 mai 2007. La fiche d'intervention doit permettre d'identifier en particulier chacun des circuits et des points de l'équipement où une fuite a été détectée.

Si des fuites de fluides frigorigènes sont constatées lors de ce contrôle, l'opérateur responsable du contrôle en dresse le constat par un document qu'il remet au détenteur de l'équipement, lequel prend toutes mesures pour remédier à la fuite qui a été constatée. Pour les équipements contenant plus de trois cents kilogrammes de fluides frigorigènes, l'opérateur adresse une copie de ce constat au représentant de l'Etat dans le département.

Les opérateurs qui procèdent au contrôle d'étanchéité apposent un marquage amovible sur les composants de l'équipement nécessitant une réparation.

Article 8.7.3.3. Dégazage

A l'exception de celles nécessaires à la sécurité des hommes ou la sûreté du fonctionnement des équipements, est interdite toute opération de dégazage dans l'atmosphère des fluides frigorigènes.

Article 8.7.3.4. Récupération des fluides

Lorsqu'il est nécessaire, lors de leur installation ou à l'occasion de leur entretien, de leur réparation ou de leur mise au rebut, de vidanger les installations, la récupération des fluides qu'ils contiennent est obligatoire et doit, en outre, être intégrale. Les fluides ainsi collectés qui ne peuvent être ni réintroduits dans les mêmes appareils après avoir été, le cas échéant, filtrés sur place, ni retraités pour être remis aux spécifications d'origine et réutilisés, sont détruits par un organisme agréé.

Article 8.7.3.5. Maintenance

Il est établi, pour chaque opération effectuée une fiche d'intervention. Cette fiche indique la date et la nature de l'intervention, la nature et le volume du fluide récupéré ainsi que le volume du fluide éventuellement réintroduit ; elle est signée conjointement par l'opérateur et par l'exploitant. Elle est conservée par cet exploitant pendant une durée de trois ans pour être présentée à toute réquisition de l'autorité compétente.

Article 8.7.3.6. Rechargement en fluide

L'utilisation de fluides frigorigènes à base de CFC pour effectuer la maintenance d'équipement est interdite. L'utilisation de fluides frigorigènes à base de HCFC pour effectuer la maintenance d'un équipement est autorisée jusqu'en 2010 pour les HCFC neufs et jusqu'en 2015 pour les HCFC « recyclés ».

Article 8.7.3.7. Entreprises chargés de la maintenance sur les appareils contenant des fluides frigorigènes fluorés

Les entreprises ou les personnes amenées à intervenir sur les équipements frigorifiques soit pour leur mise en place, soit pour les opérations d'entretien et de réparation, ainsi qu'à leur vidange en vue, soit de réutiliser, soit d'éliminer les fluides frigorigènes que ceux-ci contiennent, sont inscrites sur un registre tenu par les services préfectoraux.

CHAPITRE 8.8 CHAUFFERIE

La chaufferie est située dans un local exclusivement réservé à cet effet isolé par une paroi REI 120 (coupe-feu de degré 2 heures). Toute communication éventuelle entre le local et ces bâtiments se fait soit par un sas équipé de deux blocs-portes pare-flamme de degré une demi-heure, munis d'un ferme-porte, soit par une porte EI120 (coupe-feu de degré 2 heures).

La chaufferie est équipée d'une détection de gaz.

A l'extérieur de la chaufferie sont installés :

- une vanne sur la canalisation d'alimentation des brûleurs permettant d'arrêter l'écoulement du combustible ;
- un coupe-circuit arrêtant le fonctionnement de la pompe d'alimentation en combustible ;
- un dispositif sonore d'avertissement, en cas de mauvais fonctionnement des brûleurs ou un autre système d'alerte d'efficacité équivalente.

TITRE 9 - SURVEILLANCE DES EMISSIONS ET DE LEURS EFFETS

CHAPITRE 9.1 PROGRAMME DE SURVEILLANCE

ARTICLE 9.1.1. PRINCIPE ET OBJECTIFS DU PROGRAMME

Afin de maîtriser les émissions de ses installations et de suivre leurs effets sur l'environnement, l'exploitant définit et met en œuvre sous sa responsabilité un programme de surveillance de ses émissions et de leurs effets dit programme d'auto surveillance. L'exploitant adapte et actualise la nature et la fréquence de cette surveillance pour tenir compte des évolutions de ses installations, de leurs performances par rapport aux obligations réglementaires, et de leurs effets sur l'environnement

L'exploitant décrit dans un document tenu à la disposition de l'inspection des installations classées les modalités de mesures et de mise en œuvre de son programme de surveillance, y compris les modalités de transmission à l'inspection des installations classées.

Les articles suivants définissent le contenu minimum de ce programme en terme de nature de mesure, de paramètres et de fréquence pour les différentes émissions et pour la surveillance des effets sur l'environnement, ainsi que de fréquence de transmission des données d'auto surveillance.

ARTICLE 9.1.2. MESURES COMPARATIVES

Outre les mesures auxquelles il procède sous sa responsabilité, afin de s'assurer du bon fonctionnement des dispositifs de mesure et des matériels d'analyse ainsi que de la représentativité des valeurs mesurées (absence de dérive), l'exploitant fait procéder à des mesures comparatives, selon des procédures normalisées lorsqu'elles existent, par un organisme extérieur différent de l'entité qui réalise habituellement les opérations de mesure du programme d'auto surveillance. Celui-ci doit être accrédité ou agréé par le ministère chargé de l'inspection des installations classées pour les paramètres considérés.

Ces mesures sont réalisées sans préjudice des mesures de contrôle réalisées par l'inspection des installations classées en application des dispositions des articles L.514-5 et L514-8 du code de l'environnement. Cependant, les contrôles inopinés exécutés à la demande de l'inspection des installations classées peuvent, avec l'accord de cette dernière, se substituer aux mesures comparatives.

CHAPITRE 9.2 MODALITES D'EXERCICE ET CONTENU DE LA SURVEILLANCE

ARTICLE 9.2.1. SURVEILLANCE DES EMISSIONS ATMOSPHERIQUES

Article 9.2.1.1. Installations de traitement de surfaces

Points de rejet A, B, M	
Paramètres à prendre en compte suivant les polluants susceptibles d'être rejetés par l'installation	Fréquence
Acidité totale exprimée en H	Tous les ans
HF, exprimé en F	
Cr total	
Cr VI	
Nickel et composés (gazeux et particulaires)	
CN	
Alcalins, exprimés en OH	
NOx, exprimés en NO ₂	
SO ₂	
NH ₃	

Le contrôle devra par ailleurs :

- vérifier l'efficacité de la captation et de l'absence d'anomalies dans le fonctionnement des ventilateurs ;
- estimer les émissions diffuses.

Les performances effectives des systèmes de captation, d'aspiration et de traitement éventuel sont contrôlées dans l'année suivant la mise en service de l'installation par un organisme extérieur reconnu compétent.

Article 9.2.1.2. Installations d'application et de séchage de peinture

Conduits D, E*, F et G : Installations d'application de peinture et local de préparation des peintures	
Paramètres	Périodicité de la mesure
Poussières totales	Dans les 3 mois à compter de la signature du présent arrêté, puis : <ul style="list-style-type: none"> - conduits D, F, G tous les ans, - au moins un conduit E vérifié tous les ans ET tous les conduits E vérifiés au bout de 3 ans.
COV non méthaniques	
COV visés à l'annexe III de l'arrêté ministériel du 02/02/98	
COV provenant de substances R40, R45, R46, R49, R60 et R61	

Article 9.2.1.3. Installations de métallisation

Point de rejet P : Installations de métallisation	
Paramètres	Périodicité de la mesure
Poussières totales	Dans les 3 mois à compter de la mise en service de l'installation, puis tous les ans.

Article 9.2.1.4. Installations de sablage

Point de rejet Q : Installations de sablage	
Paramètres	Périodicité de la mesure
Poussières totales	Dans les 3 mois à compter de la mise en service de l'installation, puis tous les 3 ans.

ARTICLE 9.2.2. RELEVÉ DES PRELEVEMENTS D'EAU

Les installations de prélèvement d'eau de surface sont munies d'un dispositif de mesure totalisateur. Ce dispositif est relevé tous les mois. Les résultats sont portés sur un registre.

ARTICLE 9.2.3. SURVEILLANCE DES EAUX PLUVIALES

Les dispositions minimums suivantes sont mises en œuvre :

Eaux de ruissellement issues du rejet vers le milieu récepteur : points de rejets N°1 et N°2 (cf. plan annexé)	
Paramètres	Périodicité de la mesure
PH	Sous 3 mois à compter de la signature du présent arrêté, puis tous les 3 ans.
HCT	
DBO5	
DCO	
MES	

ARTICLE 9.2.4. AUTO-SURVEILLANCE DES REJETS AQUEUX INDUSTRIELS

Article 9.2.4.1. Fréquences, et modalités de l'autosurveillance de la qualité des rejets

Les dispositions minimum suivantes sont mises en œuvre :

Autosurveillance réalisée par l'exploitant	
Eaux résiduaires après épuration : Point de rejet N° 1 Amont (cf. plan annexé)	
Paramètres	Périodicité
pH	En continu
Débit	
Cr VI	
DCO	1 fois par jour
MES	
Nitrites	
Al	
Cr III et Cr total	
Cu	
Fe	
Ni	
Sn	
Zn	
Fluorures	

Article 9.2.4.2. Bilan annuel des rejets en cadmium

Pour les installations de traitements de surfaces utilisant du cadmium, l'exploitant fournit chaque année à l'inspection des installations classées un bilan des flux entrant et sortant de cadmium.

Au moins tous les quatre ans, l'exploitant fournit à l'inspection des installations classées les informations nécessaires au réexamen des conditions techniques de rejet de l'installation.

ARTICLE 9.2.5. CONTROLE DES REJETS AQUEUX INDUSTRIELS PAR ORGANISME EXTERIEUR

Surveillance assurée par un organisme extérieur	
Eaux résiduaires après épuration : Point de rejet N° 1 Amont (cf. plan annexé)	
Paramètre	Périodicité
Température	Tous les trimestres
Débit	
PH	
DCO	
MES	
Azote global	
Phosphates	
Ag	
Al	
As	
Cd	
Cr VI	
Cr III	
Cu	
Fe	
Hg	
Ni	
Pb	
Sn	
Zn	
CN aisément libérable	
Fluorures	
Nitrites	
Indice hydrocarbure	
AOX	
Tributylphosphate	

Les paramètres contrôlés pourront évoluer en fonction des caractéristiques du rejet et après accord de l'inspection des installations classées.

ARTICLE 9.2.6. SURVEILLANCE DES EAUX SOUTERRAINES

Réseau constitué de : 3 piézomètres au minimum, dont 1 situé en amont hydraulique et 2 situés en aval hydraulique	
Paramètres	Périodicité de la mesure
Niveaux piézométriques	Tous les 6 mois, en période de hautes eaux et de basses eaux
Hydrocarbures totaux	
COHV	
Ag	
Al	
As	
Cd	
Cr VI	
Cr III	
Cu	
Fe	
Hg	
Ni	
Pb	
Sn	
Zn	
CN aisément libérable	
Fluorures	

ARTICLE 9.2.7. SURVEILLANCE DES NIVEAUX SONORES

Une mesure de la situation acoustique sera effectuée dans les 3 mois suivants la signature du présent arrêté, puis tous les 3 ans, par un organisme ou une personne qualifiée dont le choix sera communiqué préalablement à l'inspection des installations classées. Ce contrôle sera effectué indépendamment des contrôles ultérieurs que l'inspection des installations classées pourra demander.

ARTICLE 9.2.8. SURVEILLANCE DES DECHETS

Les résultats de surveillance sont présentés selon un registre ou un modèle établi conformément aux dispositions nationales lorsque le format est prédéfini. Ce récapitulatif prend en compte les types de déchets produits, les quantités et les filières d'élimination retenues.

L'exploitant utilise pour ses déclarations la codification réglementaire en vigueur.

Ces résultats sont transmis chaque année à l'inspection des installations classées (notamment via le site Internet GEREP : www.declarationpollution.ecologie.gouv.fr/gerep).

CHAPITRE 9.3 SUIVI, INTERPRETATION ET DIFFUSION DES RESULTATS

ARTICLE 9.3.1. ACTIONS CORRECTIVES

L'exploitant suit les résultats des mesures qu'il réalise en application du CHAPITRE 9.2, notamment celles de son programme d'auto surveillance, les analyse et les interprète. Il prend le cas échéant les actions correctives appropriées lorsque des résultats font présager des risques ou inconvénients pour l'environnement ou d'écart par rapport au respect des valeurs réglementaires relatives aux émissions de ses installations ou de leurs effets sur l'environnement.

En particulier, lorsque la surveillance environnementale sur les eaux souterraines fait apparaître une dérive par rapport à l'état initial de l'environnement, soit réalisé en application de l'article R.512-8 II 1° du code de l'environnement, soit reconstitué aux fins d'interprétation des résultats de surveillance, l'exploitant met en œuvre les actions de réduction complémentaires des émissions appropriées et met en œuvre, le cas échéant, un plan de gestion visant à rétablir la compatibilité entre les milieux impactés et leurs usages.

ARTICLE 9.3.2. ANALYSE ET TRANSMISSION DES RESULTATS DE SURVEILLANCE

Sans préjudice des dispositions de l'article R 512-69 du code de l'environnement, l'exploitant établit avant la fin de chaque mois calendaire un rapport de synthèse relatif aux résultats des mesures et analyses imposées au CHAPITRE 9.2 du mois précédent.

Ce rapport, traite au minimum de l'interprétation des résultats de la période considérée (en particulier cause et ampleur des écarts), des mesures comparatives mentionnées au CHAPITRE 9.1, des modifications éventuelles du programme d'auto surveillance et des actions correctives mises en œuvre ou prévues (sur l'outil de production, de traitement des effluents, la maintenance...) ainsi que de leur efficacité.

Il est tenu à la disposition permanente de l'inspection des installations classées pendant une durée de 10 ans.

ARTICLE 9.3.3. BILAN DE FONCTIONNEMENT

L'exploitant réalise et adresse au Préfet le bilan de fonctionnement prévu à l'article R.512-45 du code de l'environnement. Le prochain bilan est à fournir d'ici 10 ans à compter de la signature du présent arrêté.

Le bilan de fonctionnement qui porte sur l'ensemble des installations du site, en prenant comme référence l'étude d'impact, contient notamment :

- une évaluation des principaux effets actuels sur les intérêts mentionnés à l'article L 511-1 du code de l'environnement ;
- une synthèse des moyens actuels de prévention et de réduction des pollutions et la situation de ces moyens par rapport aux meilleures techniques disponibles ;
- les investissements en matière de prévention et de réduction des pollutions au cours de la période décennale passée ;
- l'évolution des flux des principaux polluants au cours de la période décennale passée ;
- les conditions actuelles de valorisation et d'élimination des déchets ;
- un résumé des accidents et incidents au cours de la période décennale passée qui ont pu porter atteinte aux intérêts mentionnés à l'article L 511-1 du code de l'environnement ;
- une analyse des meilleures techniques disponibles par référence aux BREF (Best REferences) par rapport à la situation des installations de l'établissement
- des propositions de d'amélioration de la protection de l'environnement par mise en oeuvre de techniques répondant aux meilleurs techniques disponibles par une analyse technico-économique. Un échéancier de mise en oeuvre permettra de conclure sur ce point le cas échéant.
- les conditions d'utilisation rationnelle de l'énergie (cette disposition ne concerne pas les installations qui ont rempli cette condition dans leur demande d'autorisation) ;
- les mesures envisagées en cas d'arrêt définitif de l'exploitation (cette disposition ne concerne pas les installations qui ont rempli cette condition dans leur demande d'autorisation).

TITRE 10- DIVERS

ARTICLE 10.1: PUBLICITE ET AFFICHAGE

Un extrait du présent arrêté, énumérant les prescriptions susvisées auxquelles l'installation est soumise, sera affiché en permanence de façon visible dans l'établissement par les soins de la société MECAPROTEC INDUSTRIES.

Une copie du présent arrêté demeurera déposée à la mairie de MURET pour y être consultée par tout intéressé.

Conformément aux dispositions réglementaires en vigueur, le présent arrêté, énumérant les conditions auxquelles l'autorisation est accordée, sera affiché à la mairie pendant une durée minimum d'un mois avec mention de la possibilité pour les tiers de consulter sur place, le texte des prescriptions. Le procès-verbal de l'accomplissement de cette formalité sera dressé par les soins du maire.

Un avis sera inséré, par les soins du préfet et aux frais de l'exploitant, dans deux journaux locaux ou régionaux, diffusés dans tout le département.

ARTICLE 10.2:

L'exploitant devra se conformer aux lois et règlements en vigueur sur les installations classées et exécuter dans les délais prescrits toute mesure qui lui serait ultérieurement imposée dans l'intérêt de la sécurité et de la salubrité publiques ou pour faire cesser des inconvénients préjudiciables au voisinage.

ARTICLE 10.3:

Faute par l'exploitant de se conformer aux textes réglementaires en vigueur et aux prescriptions précédemment édictées, il sera fait application des sanctions administratives et pénales prévues par le code de l'environnement.

ARTICLE 10.4:

Le Secrétaire Général de la Préfecture de la Haute-Garonne,

Le Maire de MURET,

Le Directeur Régional de l'Environnement, de l'Aménagement et du Logement, inspecteur des installations classées,

Le Directeur régional des entreprises, de la concurrence, de la consommation, du travail et de l'emploi,


sont chargés chacun en ce qui le concerne, de l'application du présent arrêté, qui sera notifié à la société MECAPROTEC INDUSTRIES.

Toulouse, le 10 NOV. 2010

Pour le Préfet
Le Sous-Préfet chargé de Mission
auprès du Préfet de la Haute-Garonne

Yann LUDMANN

- ANNEXE -

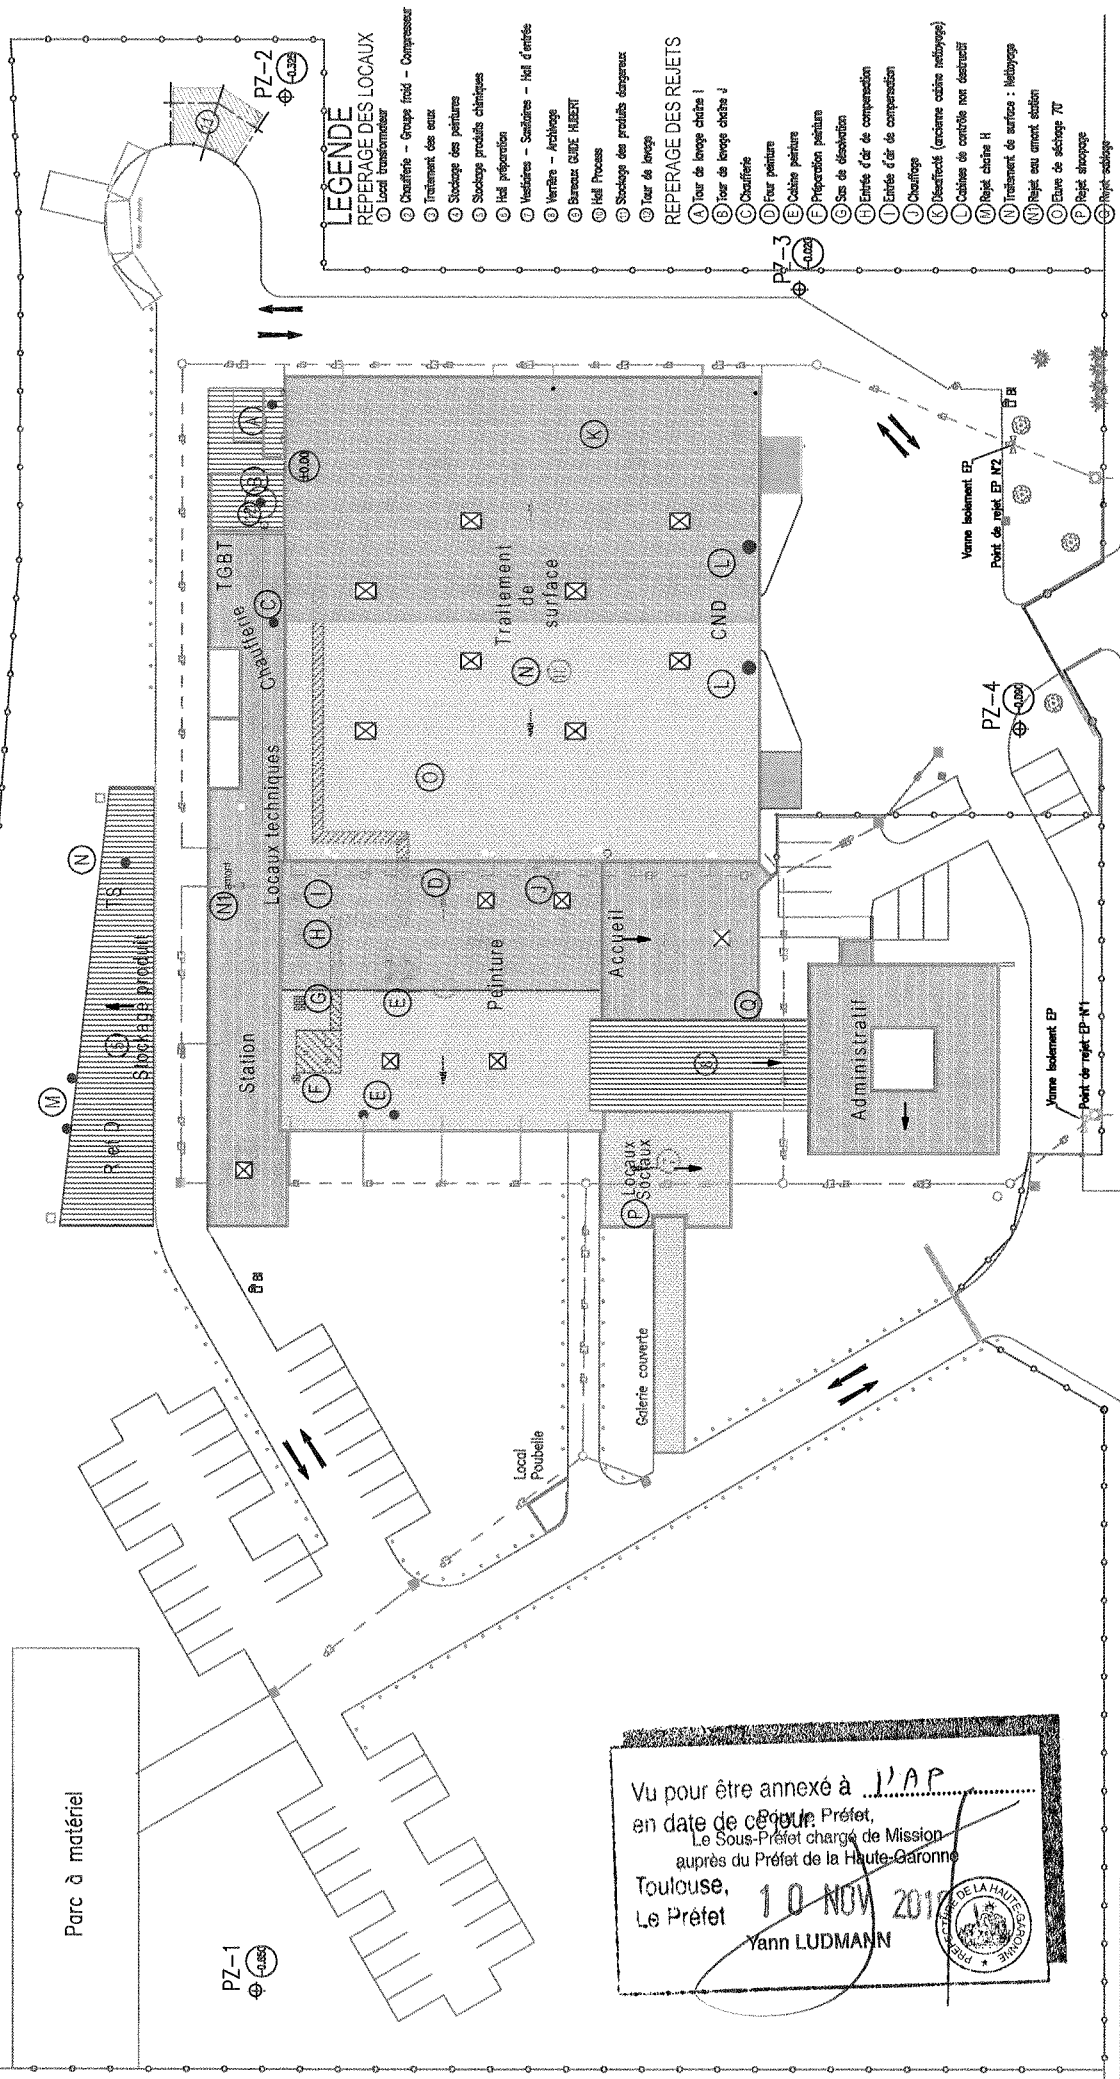

- REPERAGE DES LOCAUX**
- ⊙ Local transformatrice
 - ⊙ Chauffage - Groupe froid - Compresseur
 - ⊙ Traitement des eaux
 - ⊙ Stockage des peintures
 - ⊙ Stockage produits chimiques
 - ⊙ Hall préparation
 - ⊙ Vestiaires - Saunas - Hall d'entrée
 - ⊙ Verrière - Archiverie
 - ⊙ Bureau GUYE HUBERT
 - ⊙ Hall Process
 - ⊙ Stockage des produits dangereux
 - ⊙ Tour de lavage

- REPERAGE DES REJETS**
- A Tour de lavage chaîne I
 - B Tour de lavage chaîne J
 - C Chauffage
 - D Four peinture
 - E Cabine peinture
 - F Préparation peinture
 - G Séc de désactivation
 - H Entrée d'air de compensation
 - I Entrée d'air de compensation
 - J Chauffage
 - K Désaerifié (ancienne cabine nettoyage)
 - L Cabine de contrôle non destructif
 - M Rejet chaîne H
 - N Traitement des surfaces : nettoyage
 - O Rejet au vent station
 - P Eaux de séchage 70
 - Q Rejet stockage

ACCES AUX REJETS

ZZZZZZZ Cheminements aménagés sur toiture pour accès aux points de traitement des rejets

ZZZZZZZ Escaliers extérieurs pour accès toiture

⊗ Ouvre-vents de désaerifage



PLAN DUSITE, localisent les points de rejets atmosphériques et aqueux

Rue Jean-François ROMIEU

Vu pour être annexé à l'AP
 en date de ce jour
 Pour le Préfet,
 Le Sous-Préfet chargé de Mission
 auprès du Préfet de la Haute-Garonne
 Toulouse,
 Le Préfet
 10 NOV 2010
 Yann LUDMANN



MECAPROTEC
 INGENIERIE

Phase: APS Indice: 3 N° AFF: AZ2652K N° plan: EM 05

SITE 2 Echelle: 1 / 500
 24, rue de Borne
 31600 MURET
 Date: 13.10.2009

Rejets atmosphériques & position des désaerifages

⊗ Ouvre-vents de désaerifage

