



PRÉFECTURE DES PYRÉNÉES-ORIENTALES

Direction des Collectivités Locales
et du Cadre de Vie

Perpignan le 15/06/06

Bureau de l'Environnement
Installations Classées
Dossier suivi par : Cathy SAFONT
Tél : 04 68 51 68 66
Fax : 04 68 35 56 84

ARRETE n°2394/2006

PORTANT AUTORISATION D'EXPLOITER UN TERMINAL FRUITIER À PORT- VENDRES

LE PREFET DES PYRÉNÉES-ORIENTALES

CHEVALIER DE LA LÉGION D'HONNEUR

VU le Code de l'environnement ;

VU le décret n° 77-1133 du 21 septembre 1977 modifié pris pour l'application de la loi du 19 juillet 1976 codifiée au titre V livre 1^{er} du Code de l'environnement précité ;

VU le décret n° 53-578 du 20 mai 1953 modifié fixant la nomenclature des installations classées ;

VU l'arrêté ministériel du 5 août 2002 relatif à la prévention des sinistres dans les entrepôts couverts soumis à autorisation sous la rubrique 1510 ;

VU la demande présentée le 23 décembre 2004 par la CHAMBRE DE COMMERCE ET D'INDUSTRIE DE PERPIGNAN ET DES PYRÉNÉES-ORIENTALES dont le siège social est situé quai de Lattre de Tassigny BP 941 66020 PERPIGNAN Cedex en vue d'obtenir l'autorisation d'exploiter un terminal fruitier situé au port de commerce sur le territoire de la commune de PORT-VENDRES ;

VU le complément au dossier de demande d'autorisation préfectoral réalisé par le bureau d'étude GAEA Consultant en date de décembre 2005 ;

VU le registre d'enquête publique et l'avis du Commissaire enquêteur ;

VU les avis émis au cours de l'instruction réglementaire ;

VU les avis complémentaires de la Direction Départementale des Services d'Incendie et de Secours et du Service Interministériel de Défense et de Protection Civiles en date du 5 janvier 2006 et du 16 janvier 2006 ;

VU l'avis et les propositions de la Direction Régionale de l'Industrie, de la Recherche et de l'Environnement ;

Vu l'avis du conseil départemental d'hygiène au cours duquel le demandeur a été entendu en date du 11 mai 2006 ;

Vu le projet d'arrêté porté à la connaissance du demandeur le 17 mai 2006 ;

Vu l'absence d'observations présentées par le demandeur sur ce projet ;

CONSIDERANT que la CHAMBRE DE COMMERCE ET D'INDUSTRIE DE PERPIGNAN ET DES PYRÉNÉES-ORIENTALES est soumise à autorisation au titre de la législation sur les Installations Classées pour la Protection de l'Environnement et qu'il convient, en application de l'article 17 du décret du 21 septembre 1977 susvisé, de fixer à cette société les prescriptions techniques qu'elle doit respecter ;

CONSIDERANT qu'au cours de l'instruction de la demande, le demandeur a été conduit à compléter son étude des dangers et à apporter des améliorations à son projet initial en le dotant d'équipement de protection contre l'incendie complémentaire ;

CONSIDERANT que les prescriptions du présent arrêté préfectoral sont de nature à protéger les intérêts mentionnés à l'article L 511-1 du code de l'Environnement susvisé ;

CONSIDERANT que l'article 4 de l'arrêté du 5 août 2002 susvisé précise que la délivrance de l'autorisation d'exploiter est subordonnée à l'éloignement des parois extérieures de l'entrepôt sur la base du calcul des distances d'éloignement Z1 et Z2 qui doivent a minima tenir compte des effets thermiques et des effets toxiques des fumées en cas d'incendie

CONSIDERANT que ces distances résultent de l'instruction de la demande d'autorisation et de l'examen de l'étude des dangers et que les zones correspondant à ces distances d'éloignement sont mentionnées dans l'arrêté préfectoral d'autorisation.

Sur proposition de Madame la Secrétaire Générale de la Préfecture

ARRÊTE

TITRE 1 - PORTÉE DE L'AUTORISATION ET CONDITIONS GÉNÉRALES

CHAPITRE 1.1 BÉNÉFICIAIRE ET PORTÉE DE L'AUTORISATION

ARTICLE 1.1.1 EXPLOITANT TITULAIRE DE L'AUTORISATION

La CHAMBRE DE COMMERCE ET D'INDUSTRIE DE PERPIGNAN ET DES PYRENEES-ORIENTALES, dont le siège social est situé quai de Lattre de Tassigny BP 941 66020 PERPIGNAN, est autorisée sous réserve de la stricte observation des dispositions contenues dans le présent arrêté, à poursuivre l'exploitation du terminal fruitier situé au port de commerce de Port-Vendres

Les prescriptions du présent arrêté s'appliquent également aux autres installations ou équipements exploités dans l'établissement, qui mentionnés ou non à la nomenclature sont de nature par leur proximité ou leur connexité avec une installation soumise à autorisation à modifier les dangers ou inconvénients de cette installation.

Les dispositions des arrêtés ministériels existants relatifs aux prescriptions générales applicables aux installations classées soumises à déclaration sont applicables aux installations classées soumises à déclaration incluses dans l'établissement dès lors que ces installations ne sont pas régies par le présent arrêté préfectoral d'autorisation.

ARTICLE 1.1.2. NATURE DES INSTALLATIONS

Liste des installations concernées par une rubrique de la nomenclature des installations classées :

Rubrique	DESIGNATIONS DES ACTIVITES	CARACTERISTIQUES DE L'INSTALLATION	Classement
1434	Installation de remplissage ou de distribution de Liquides inflammables : Installations de chargement de véhicules, de remplissage de récipients mobiles ou des réservoirs des véhicules à moteur, le débit maximum équivalent de l'installation, pour les liquides inflammables de la catégorie de référence (coefficient 1) étant supérieur ou égal à 1 m ³ /h, mais inférieur à 20 m ³ /h.	La station de carburant dispose de : 1 volucompteur de 3 m ³ /h SP 98 1 volucompteur de 3 m ³ /h gazole 1 volucompteur de 6 m ³ /h gazole	Déclaration
2560	Métaux et alliages (Travail mécanique des), la puissance installée de l'ensemble des machines fixes concourant au fonctionnement de l'installation étant supérieur à 50kW, mais inférieure ou égale à 500kW	La puissance installée de l'ensemble des machines présentes dans l'atelier est inférieure à 500kW	Déclaration
2925	Ateliers de charges d'Accumulateurs : La puissance maximale de courant continu utilisable pour cette opération étant supérieure à 10 kW	La puissance maximale de charge des deux ateliers présents sur le site est supérieure à 10 kW : Salle de charge bâtiment de la Gare Maritime (batteries traditionnelles) : - 9 chargeurs pour chariots élévateurs 48V-125A - 18 chargeurs pour transpalettes autoportés 24V-15A Salle de charge magasin Presqu'île (batteries au gel) : - 4 chargeurs pour chariots élévateurs 80V-100A - 16 chargeurs pour les palettes 21V-80A	Déclaration

1510	Stockage de matières produits ou substances combustibles en quantité supérieure à 500 t dans des entrepôts couverts, le volume des entrepôts étant supérieur à 50 000 m ³	La quantité des substances combustibles stockée est supérieure à 500 t et le volume des hangars est d'environ 126 700 m ³ (18100 m ² de superficie pour une hauteur moyenne de 7m)	Autorisation
2920-2a	Installations de Réfrigération ou compression fonctionnant à des pressions effectives supérieures à 10 Pa et utilisant des fluides non inflammables et non toxiques la puissance absorbée étant supérieure à 500 kW	<p>La puissance installée est de 1079 KW répartie comme suit :</p> <p>Compresseurs existants :</p> <p>Zone côté terre : 495 kW</p> <p>Chambre froide 1 100 kW</p> <p>Chambre froide 2 110 kW</p> <p>Chambres froides 3 et 5 192 kW</p> <p>Chambre froide 4 46,5 kW</p> <p>Chambre froide 6 16,5 kW</p> <p>Zone Dezoum : 88 kW</p> <p>Zone côté port concernée par le projet d'extension et de modernisation :</p> <p>Chambre froide n° 10 64 kW</p> <p>Chambre froide n° 11 127 kW</p> <p>Nouveaux compresseurs : 305 kW</p> <p>Chambres froides N° 8 & 9</p> <p>Cellule centrale N° 12</p> <p>Cellules négatives N° 14 & 15</p> <p>Cellule préparation N° 13</p>	Autorisation

ARTICLE 1.1.3 CONFORMITÉ AU DOSSIER DE DEMANDE D'AUTORISATION

Les installations et leurs annexes, objet du présent arrêté, sont disposées, aménagées et exploitées conformément aux plans et données techniques contenus dans les différents dossiers déposés par l'exploitant. En tout état de cause, elles respectent par ailleurs les dispositions du présent arrêté, des arrêtés complémentaires et les réglementations autres en vigueur.

CHAPITRE 1.2 MODIFICATIONS ET CESSATION D'ACTIVITÉ

ARTICLE 1.2.1. PORTER À CONNAISSANCE

Toute modification apportée par le demandeur aux installations, à leur mode d'utilisation ou à leur voisinage, et de nature à entraîner un changement notable des éléments du dossier de demande d'autorisation, est portée avant sa réalisation à la connaissance du Préfet avec tous les éléments d'appréciation.

ARTICLE 1.2.2 MISE À JOUR DE L'ÉTUDE DE DANGERS

L'étude des dangers est actualisée à l'occasion de toute modification importante soumise ou non à une procédure d'autorisation. Ces compléments sont systématiquement communiqués au préfet qui pourra demander une analyse critique d'éléments du dossier justifiant des vérifications particulières, effectuée par un organisme extérieur expert dont le choix est soumis à son approbation. Tous les frais engagés à cette occasion sont supportés par l'exploitant.

ARTICLE 1.2.3. EQUIPEMENTS ABANDONNÉS

Les équipements abandonnés ne doivent pas être maintenus dans les installations. Toutefois, lorsque leur enlèvement est incompatible avec les conditions immédiates d'exploitation, des dispositions matérielles interdiront leur réutilisation afin de garantir leur mise en sécurité et la prévention des accidents.

ARTICLE 1.2.4 TRANSFERT SUR UN AUTRE EMPLACEMENT

Tout transfert sur un autre emplacement des installations visées sous l'article 1.2 du présent arrêté nécessite une nouvelle demande d'autorisation ou déclaration.

ARTICLE 1.2.5. CHANGEMENT D'EXPLOITANT

Dans le cas où l'établissement change d'exploitant, le successeur fait la déclaration au Préfet dans le mois qui suit la prise en charge de l'exploitant.

ARTICLE 1.2.6 CESSATION D'ACTIVITÉ

En cas d'arrêt définitif d'une installation classée, l'exploitant doit en application de l'article L 512-17 du code de l'environnement, remettre son site dans un état tel qu'il ne s'y manifeste aucun des dangers ou inconvénients mentionnés à l'article L 511-1 du même code.

Au moins trois mois avant la mise à l'arrêt définitif ou 6 mois avant la date d'expiration de l'autorisation accordée pour des installations autorisées avec une durée limitée, l'exploitant notifie au Préfet la date de cet arrêt. Conformément à l'article 34-1 du décret n° 77-1133 du 21 septembre 1977, la notification doit être accompagnée d'un dossier comprenant le plan à jour des terrains d'emprise de l'installation (ou de l'ouvrage), ainsi qu'un mémoire sur les mesures prises ou prévues pour la mise en sécurité du site et comportant notamment :

- 1 l'évacuation ou l'élimination des produits dangereux ainsi que des déchets présents sur le site,
- 2 des interdictions ou limitations d'accès au site ;
- 3 la suppression des risques d'incendie et d'explosion ;
- 4 la surveillance des effets de l'installation sur son environnement

Les conditions de réhabilitation du site en fonction de son usage futur seront définies conformément aux articles 34-2 à 34-4 du décret 21 septembre 1977 suscité.

CHAPITRE 1.3 DÉLAIS ET VOIES DE RECOURS

Le présent arrêté est soumis à un contentieux de pleine juridiction.

Il peut être déféré à la juridiction administrative :

1° Par les demandeurs ou exploitants, dans un délai de deux mois qui commence à courir du jour où lesdits actes leur ont été notifiés ;

2° Par les tiers, personnes physiques ou morales, les communes intéressées ou leurs groupements, en raison des inconvénients ou des dangers que le fonctionnement de l'installation présente pour les intérêts visés à l'article L 511-1, dans un délai de quatre ans à compter de la publication ou de l'affichage desdits actes, ce délai étant, le cas échéant, prolongé jusqu'à la fin d'une période de deux années suivant la mise en activité de l'installation

Les tiers qui n'ont acquis ou pris à bail des immeubles ou n'ont élevé des constructions dans le voisinage d'une installation classée que postérieurement à l'affichage ou à la publication de l'arrêté autorisant l'ouverture de cette installation ou atténuant les prescriptions primitives ne sont pas recevables à déférer ledit arrêté à la juridiction administrative

CHAPITRE 1.4 RESPECT DES AUTRES LÉGISLATIONS ET RÉGLEMENTATIONS

Les dispositions de cet arrêté préfectoral sont prises sans préjudice des autres législations et réglementations applicables, et notamment le code minier, le code civil, le code de l'urbanisme, le code du travail et le code général des collectivités territoriales, la réglementation sur les équipements sous pression

Les droits des tiers sont et demeurent expressément réservés

La présente autorisation ne vaut pas permis de construire

CHAPITRE 1.5 PERIMETRE D'ELOIGNEMENT

ARTICLE 1.5.1. DEFINITION DES ZONES DE PROTECTION

Des zones de protection contre les effets d'un accident majeur sont définies pour des raisons de sécurité autour des entrepôts.

La zone Z1 est celle où il convient de ne pas augmenter le nombre de personnes présentes par de nouvelles implantations hors de l'activité engendrant cette zone, des activités connexes et industrielles mettant en œuvre des produits ou des procédés de nature voisine et à faible densité d'emploi.

Cette zone n'a pas vocation à la construction ou à l'installation d'autres locaux nouveaux habités ou occupés par des tiers ou des voies de circulation nouvelles autres que celles nécessaires à la desserte et à l'exploitation des installations industrielles

La zone Z2 est celle où seule une augmentation aussi limitée que possible des personnes, liées à de nouvelles implantations peut être admise.

Cette zone n'a pas vocation à la construction ou à l'installation de nouveaux établissements recevant du public : immeubles de grande hauteur, aires de sport ou d'accueil du public sans structure, aires de camping ou de stationnement de caravanes, de nouvelles voies à grande circulation dont le débit est supérieur à 2000 véhicules par jour ou voies ferrées ouvertes à un trafic de voyageurs.

Ces deux zones sont définies sur le plan joint au présent arrêté

Par ailleurs à l'exception du logement éventuel pour le gardien de l'entrepôt, l'affectation même partielle à l'habitation est exclue dans les bâtiments visés par le présent arrêté

ARTICLE 1 5.2. OBLIGATIONS DE L'EXPLOITANT

L'exploitant respecte à l'intérieur de l'enceinte de son établissement les distances et les types d'occupation définis au précédent article. En particulier, il n'affecte pas les terrains situés dans l'enceinte de son établissement à des modes d'occupation contraires aux définitions précédentes

L'exploitant transmettra au Préfet les éléments nécessaires à l'actualisation des documents visés à l'article 3 du décret n° 77-1133 du 21 septembre 1977. Ces éléments porteront en particulier sur les modifications notables susceptibles d'intervenir à la périphérie de ses installations et qui sont concernées par les zones des dangers

TITRE 2 - GESTION DE L'ÉTABLISSEMENT

CHAPITRE 2.1 EXPLOITATION DES INSTALLATIONS

ARTICLE 2.1.1. OBJECTIFS GÉNÉRAUX

L'exploitant prend toutes les dispositions nécessaires dans la conception, l'aménagement, l'entretien et l'exploitation des installations pour :

- limiter la consommation d'eau, et limiter les émissions de polluants dans l'environnement ;
- la gestion des effluents et déchets en fonction de leurs caractéristiques, ainsi que la réduction des quantités rejetées
- prévenir en toutes circonstances, l'émission, la dissémination ou le déversement, chroniques ou accidentels, directs ou indirects, de matières ou substances qui peuvent présenter des dangers ou inconvénients pour la commodité de voisinage, la santé, la salubrité publique, l'agriculture, la protection de la nature et de l'environnement ainsi que pour la conservation des sites et des monuments.

ARTICLE 2.1.2. CONSIGNES D'EXPLOITATION

L'exploitant établit des consignes d'exploitation pour l'ensemble des installations comportant explicitement les vérifications à effectuer, en conditions d'exploitation normale, en périodes de démarrage, de dysfonctionnement ou d'arrêt momentané de façon à permettre en toutes circonstances le respect des dispositions du présent arrêté

CHAPITRE 2.2 RÉSERVES DE PRODUITS OU MATIÈRES CONSOMMABLES

ARTICLE 2.2.1 RÉSERVES DE PRODUITS

L'établissement dispose de réserves suffisantes de produits ou matières consommables utilisés de manière courante ou occasionnelle pour assurer la protection de l'environnement tels que manches de filtre, produits de neutralisation, liquides inhibiteurs, produits absorbants...

CHAPITRE 2.3 INTÉGRATION DANS LE PAYSAGE

ARTICLE 2.3.1. PROPRETÉ

L'exploitant prend les dispositions appropriées qui permettent d'intégrer l'installation dans le paysage. L'ensemble des installations est maintenu propre et entretenu en permanence

ARTICLE 2.3.2. ESTHÉTIQUE

Les abords de l'installation, placés sous le contrôle de l'exploitant sont aménagés et maintenus en bon état de propreté (peinture, ...). Les émissaires de rejet et leur périphérie font l'objet d'un soin particulier (plantations, engazonnement, ...).

CHAPITRE 2.4 DANGER OU NUISANCES NON PRÉVENUS

Tout danger ou nuisance non susceptibles d'être prévenus par les prescriptions du présent arrêté est immédiatement porté à la connaissance du préfet par l'exploitant

CHAPITRE 2.5 INCIDENTS OU ACCIDENTS

ARTICLE 2.5.1. DÉCLARATION ET RAPPORT

L'exploitant est tenu à déclarer dans les meilleurs délais à l'inspection des installations classées les accidents ou incidents survenus du fait du fonctionnement de son installation qui sont de nature à porter atteinte aux intérêts mentionnés à l'article L.511-1 du code de l'environnement.

Un rapport d'accident ou, sur demande de l'inspection des installations classées, un rapport d'incident est transmis par l'exploitant à l'inspection des installations classées. Il précise notamment les circonstances et les causes de l'accident ou de l'incident, les effets sur les personnes et l'environnement, les mesures prises ou envisagées pour éviter un accident ou un incident similaire et pour en pallier les effets à moyen ou long terme.

Ce rapport est transmis sous 15 jours à l'inspection des installations classées

CHAPITRE 2.6 DOCUMENTS TENUS À LA DISPOSITION DE L'INSPECTION

L'exploitant doit établir et tenir à jour un dossier comportant les documents suivant :

- le dossier de demande d'autorisation initial,
- les plans tenus à jour
- les récépissés de déclaration et les prescriptions générales, en cas d'installations soumises à déclaration non couvertes par un arrêté d'autorisation
- les arrêtés préfectoraux relatifs aux installations soumises à autorisation pris en application de la législation relative aux installations classées pour la protection de l'environnement
- tous les documents, enregistrements, résultats de vérification et registres répertoriés dans le présent arrêté ; ces documents peuvent être informatisés, mais dans ce cas des dispositions doivent être prises pour la sauvegarde des données.

Ce dossier doit être tenu à la disposition de l'inspection des installations classées sur le site durant 5 années au minimum.

TITRE 3 - PRÉVENTION DE LA POLLUTION ATMOSPHÉRIQUE

CHAPITRE 3.1 CONCEPTION DES INSTALLATIONS

ARTICLE 3.1.1 DISPOSITIONS GÉNÉRALES

L'exploitant prend toutes les dispositions nécessaires dans la conception, l'exploitation et l'entretien des installations de manière à limiter les émissions à l'atmosphère, y compris diffuses, notamment par la mise en œuvre de technologies propres, le développement de techniques de valorisation, la collecte sélective et le traitement des effluents en fonction de leurs caractéristiques et de la réduction des quantités rejetées en optimisant notamment l'efficacité énergétique.

Les installations de traitement devront être conçues, exploitées et entretenues de manière à réduire à leur minimum les durées d'indisponibilité pendant lesquelles elles ne pourront assurer pleinement leur fonction.

Les installations de traitement d'effluents gazeux doivent être conçues, exploitées et entretenues de manière :

- à faire face aux variations de débit, température et composition des effluents,
- à réduire au minimum leur durée de dysfonctionnement et d'indisponibilité

Si une indisponibilité est susceptible de conduire à un dépassement des valeurs limites imposées, l'exploitant devra prendre les dispositions nécessaires pour réduire la pollution émise en réduisant ou arrêtant les installations concernées.

Les consignes d'exploitation de l'ensemble des installations comportent explicitement les contrôles à effectuer, en marche normale et à la suite d'un arrêt pour travaux de modification ou d'entretien de façon à permettre en toutes circonstances le respect des dispositions du présent arrêté.

Le brûlage à l'air libre est interdit à l'exclusion des essais incendie. Les produits brûlés sont identifiés en qualité et quantité.

ARTICLE 3.1.2. POLLUTIONS ACCIDENTELLES

Les dispositions appropriées sont prises pour réduire la probabilité des émissions accidentelles et pour que les rejets correspondants ne présentent pas de dangers pour la santé et la sécurité publique. La conception et l'emplacement des dispositifs de sécurité destinés à protéger les appareillages contre une surpression interne devraient être tels que cet objectif soit satisfait, sans pour cela diminuer leur efficacité ou leur fiabilité.

ARTICLE 3.1.3. ODEURS

Les dispositions nécessaires sont prises pour que l'établissement ne soit pas à l'origine de gaz odorants, susceptibles d'incommoder le voisinage, de nuire à la santé ou à la sécurité publique.

ARTICLE 3.1.4. VOIES DE CIRCULATION

Sans préjudice des règlements d'urbanisme, l'exploitant doit prendre les dispositions nécessaires pour prévenir les envois de poussières et matières diverses :

- les voies de circulation et aires de stationnement des véhicules sont aménagées (formes de pente, revêtement, etc.), et convenablement nettoyées,
- Les véhicules sortant de l'installation n'entraînent pas de dépôt de poussière ou de boue sur les voies de circulation. Pour cela des dispositions telles que le lavage des roues des véhicules doivent être prévues en cas de besoin,

- les surfaces où cela est possible sont engazonnées
- des écrans de végétation sont mis en place le cas échéant.

Des dispositions équivalentes peuvent être prises en lieu et place de celles-ci

ARTICLE 3.1.5. EMISSIONS ET ENVOLS DE POUSSIÈRES

Les stockages de produits pulvérulents sont confinés (récipients, silos, bâtiments fermés) et les installations de manipulation, transvasement, transport de produits pulvérulents sont, sauf impossibilité technique démontrée, munies de dispositifs de capotage et d'aspiration permettant de réduire les envols de poussières. Si nécessaire, les dispositifs d'aspiration sont raccordés à une installation de dépoussiérage en vue de respecter les dispositions du présent arrêté. Les équipements et aménagements correspondants satisfont par ailleurs la prévention des risques d'incendie et d'explosion (évents pour les tours de séchage les dépoussiéreurs)

TITRE 4 - PROTECTION DES RESSOURCES EN EAUX ET DES MILIEUX AQUATIQUES

CHAPITRE 4.1 PRÉLÈVEMENTS ET CONSOMMATIONS D'EAU

ARTICLE 4.1.1. ORIGINE DES APPROVISIONNEMENTS EN EAU

L'exploitant doit prendre toutes les dispositions nécessaires dans la conception des installations pour limiter la consommation d'eau. En particulier, la réfrigération en circuit ouvert est interdite

Sans préjuger des dispositions du décret du 24 septembre 1992 relatif à la limitation ou la suspension provisoire des usages de l'eau, les prélèvements d'eau qui ne s'avèrent pas liés à la lutte contre un incendie ou aux exercices de secours, sont limités aux quantités suivantes :

Origine de la ressource : Réseau public

Consommation maximale annuelle : 4500 m³

ARTICLE 4.1.2 PROTECTION DES RÉSEAUX D'EAU POTABLE ET DES MILIEUX DE PRÉLÈVEMENT

Un ou plusieurs réservoirs de coupure ou bac de disconnexion ou tout autre équipement présentant des garanties équivalentes sont installés afin d'isoler les réseaux d'eaux industrielles et pour éviter des retours de substances dans les réseaux d'adduction d'eau publique ou dans les milieux de prélèvement

ARTICLE 4.1.3. MISE EN SERVICE ET CESSATION D'UTILISATION D'UN FORAGE EN NAPPE

L'utilisation de forages en nappe est interdite.

CHAPITRE 4.2 COLLECTE DES EFFLUENTS LIQUIDES

ARTICLE 4.2.1. DISPOSITIONS GÉNÉRALES

Tous les effluents aqueux sont canalisés. Tout rejet d'effluent liquide non prévu aux chapitres 4.2 et 4.3 ou non conforme à leurs dispositions est interdit.

A l'exception des cas accidentels où la sécurité des personnes ou des installations serait compromise, il est interdit d'établir des liaisons directes entre les réseaux de collecte des effluents devant subir un traitement ou être détruits et le milieu récepteur.

ARTICLE 4.2.2. PLAN DES RÉSEAUX

Un schéma de tous les réseaux et un plan des égouts sont établis par l'exploitant, régulièrement mis à jour, notamment après chaque modification notable, et datés. Ils sont tenus à la disposition de l'inspection des installations classées ainsi que des services d'incendie et de secours.

Le plan des réseaux d'alimentation et de collecte doit notamment faire apparaître :

- l'origine et la distribution de l'eau d'alimentation,
- les dispositifs de protection de l'alimentation (bac de disconnexion, l'implantation des disconnecteurs ou tout autre dispositif permettant un isolement avec la distribution alimentaire,)
- les secteurs collectés et les réseaux associés
- les ouvrages de toutes sortes (vannes, compteurs)
- les ouvrages d'épuration interne avec leur point de contrôle et les points de rejet de toute nature (interne ou au milieu)

ARTICLE 4.2.3. ENTRETIEN ET SURVEILLANCE

Les réseaux de collecte des effluents sont conçus et aménagés de manière à être curables, étanches et résister dans le temps aux actions physiques et chimiques des effluents ou produits susceptibles d'y transiter.

L'exploitant s'assure par des contrôles appropriés et préventifs de leur bon état et de leur étanchéité. Ces contrôles doivent être consignés sur un registre tenu à la disposition de l'inspection des installations classées.

Les différentes canalisations accessibles sont repérées conformément aux règles en vigueur.

ARTICLE 4.2.4. PROTECTION DES RÉSEAUX INTERNES À L'ÉTABLISSEMENT

Les effluents aqueux rejetés par les installations ne sont pas susceptibles de dégrader les réseaux d'égouts ou de dégager des produits toxiques ou inflammables dans ces égouts, éventuellement par mélange avec d'autres effluents.

CHAPITRE 4.3 TYPES D'EFFLUENTS, LEURS OUVRAGES D'ÉPURATION ET LEURS CARACTÉRISTIQUES DE REJET AU MILIEU

ARTICLE 4.3.1. IDENTIFICATION DES EFFLUENTS

L'exploitant est en mesure de distinguer les différentes catégories d'effluents suivants :

ATELIER OU CIRCUIT D'EAU	MILIEU RÉCEPTEUR
Eaux de toitures	Mer
Eaux vannes	Réseau communal
Eaux de ruissellement des aires imperméabilisées extérieures	Pour partie déboueurs / déshuileurs avant rejet en mer, pour partie rejet direct en mer (suivant les précisions de l'article 4.4.1)
Eaux de lavage des hangars	Filière déchets
Eaux issues de l'aire de lavage	Déboueur déshuileur puis rejet en mer

ARTICLE 4.3.2. COLLECTE DES EFFLUENTS

Les effluents pollués ne contiennent pas de substances de nature à gêner le bon fonctionnement des ouvrages de traitement.

La dilution des effluents est interdite. En aucun cas elle ne doit constituer un moyen de respecter les valeurs seuils de rejets fixés par le présent arrêté. Il est interdit d'abaisser les concentrations en substances polluantes des rejets par simples dilutions autres que celles résultant du rassemblement des effluents normaux de l'établissement ou celles nécessaires à la bonne marche des installations de traitement.

Les rejets directs ou indirects d'effluents dans la (les) nappe(s) d'eaux souterraines ou vers les milieux de surface non visés par le présent arrêté sont interdits.

ARTICLE 4.3.3. GESTION DES OUVRAGES : CONCEPTION, DYSFONCTIONNEMENT

La conception et la performance des installations de traitement (ou de pré-traitement) des effluents aqueux permettent de respecter les valeurs limites imposées au rejet par le présent arrêté. Elles sont entretenues, exploitées et surveillées de manière à réduire au minimum les durées d'indisponibilité ou à faire face aux variations des caractéristiques des effluents bruts (débit, température, composition) y compris à l'occasion du démarrage ou d'arrêt des installations.

Si une indisponibilité ou un dysfonctionnement des installations de traitement est susceptible de conduire à un dépassement des valeurs limites imposées par le présent arrêté, l'exploitant prend les dispositions nécessaires pour réduire la pollution émise en limitant ou en arrêtant si besoin les fabrications concernées.

Les dispositions nécessaires doivent être prises pour limiter les odeurs provenant du traitement des effluents ou dans les canaux à ciel ouvert (conditions anaérobies notamment).

ARTICLE 4.3.4. CONCEPTION, AMÉNAGEMENT ET ÉQUIPEMENT DES OUVRAGES DE REJET

Les dispositifs de rejet des effluents liquides sont aménagés de manière à :

- réduire autant que possible la perturbation apportée au milieu récepteur, aux abords du point de rejet, en fonction de l'utilisation de l'eau à proximité immédiate et à l'aval de celui-ci,
- ne pas gêner la navigation.

Ils doivent, en outre, permettre une bonne diffusion des effluents dans le milieu récepteur.

En cas d'occupation du domaine public, une convention sera passée avec le service de l'Etat compétent.

ARTICLE 4.3.5. AMÉNAGEMENT

Sur chaque ouvrage de rejet d'effluents liquides est prévu un point de prélèvement d'échantillons et des points de mesure (débit, température, concentration en polluant,)

Ces points sont aménagés de manière à être aisément accessibles et permettre des interventions en toute sécurité. Toutes dispositions doivent également être prises pour faciliter les interventions d'organismes extérieurs à la demande de l'inspection des installations classées.

Les agents des services publics, notamment ceux chargés de la Police des eaux, doivent avoir libre accès aux dispositifs de prélèvement qui équipent les ouvrages de rejet vers le milieu récepteur.

CHAPITRE 4.4 CARACTÉRISTIQUES GÉNÉRALES DE L'ENSEMBLE DES REJETS

Les effluents rejetés doivent être exempts :

- de matières flottantes,
- de produits susceptibles de dégager en égout ou dans le milieu naturel directement ou indirectement des gaz ou vapeurs toxiques, inflammables ou odorantes,
- de tous produits susceptibles de nuire à la conservation des ouvrages, ainsi que des matières déposables ou précipitables qui, directement ou indirectement, sont susceptibles d'entraver le bon fonctionnement des ouvrages.

Les effluents doivent également respecter les caractéristiques suivantes :

- Température : < 30 °C
- pH : compris entre 5,5 et 8,5
- Couleur : modification de la coloration du milieu récepteur mesurée en un point représentatif de la zone de mélange inférieure à 100 mg/Pl/l

ARTICLE 4.4.1. GESTION DES REJETS

Les réseaux de collecte sont conçus pour évacuer séparément chacune des diverses catégories d'eaux polluées vers les traitements appropriés avant d'être évacuées vers le milieu récepteur autorisé à les recevoir.

L'exploitant prend toutes dispositions nécessaires pour que les eaux pluviales et de ruissellement ne soient pas affectées, dans la mesure du possible, par les installations et leur activité. Tous les ouvrages de collecte et de traitement sont dimensionnés pour accepter les effets d'une précipitation au moins décennale.

Les eaux pluviales du bassin versant extérieur à l'établissement sont collectées, détournées de l'établissement et rejetées dans le milieu naturel.

Les eaux pluviales tombant à l'intérieur de l'établissement sur les aires de stationnement et les voies de circulation, sont collectées par un réseau spécifique et dirigées vers des décanteurs déshuileurs conforme aux normes en vigueur puis rejetées dans le milieu naturel. Les zones du quai de la douane et du quai de La Presqu'île ne sont pas concernées par cette disposition. Le quai du hangar Dezoums devra être rendu conforme à cette disposition avant la fin de l'année 2008.

Les autres eaux pluviales tombant à l'intérieur de l'établissement ne doivent pas être en contact avec les produits traités ou entreposés. Elles sont collectées et rejetées dans milieu naturel.

Les eaux pluviales susceptibles d'être en contact avec les produits traités ou entreposés, en particulier celles recueillies sur les aires de dépôtage et de lavage, sont collectées par un réseau spécifique et dirigées vers un déboureur déshuileur ou, si leurs caractéristiques ne permettent pas le respect des valeurs limites fixées, éliminées vers les filières de traitement des déchets appropriées.

ARTICLE 4.4.2. VALEURS LIMITES D'ÉMISSION DES EAUX PLUVIALES ET DE L'AIRE DE LAVAGE

L'exploitant est tenu de respecter, avant rejet des eaux résiduaires en mer, les valeurs limites en concentration ci-dessous définies.

Paramètre	Valeur limite
pH (NFT 90 008)	5,5 - 8,5
Hydrocarbures totaux (NFT 90 114)	10 mg/l
Matières en suspension (NFT 90 105)	100 mg/l
DCO (sur effluent non décanté) (NFT 90-101)	300 mg/l
DBO5 (sur effluent non décanté) (NFT 90-103)	100 mg/l

ARTICLE 4.4.3 VALEURS LIMITES D'ÉMISSION DES EAUX DOMESTIQUES

Les eaux domestiques sont traitées et évacuées conformément aux règlements en vigueur.

ARTICLE 4.4.4 EAUX DE LAVAGE DES SOLS INTERIEURS

Les eaux de lavage des sols sont éliminées vers les filières de traitement des déchets appropriées. Leur rejet directement dans le milieu naturel est interdit

TITRE 5 - DÉCHETS

CHAPITRE 5.1 PRINCIPES DE GESTION

ARTICLE 5.1.1 LIMITATION DE LA PRODUCTION DE DÉCHETS

L'exploitant prend toutes les dispositions nécessaires dans la conception l'aménagement, et l'exploitation de ses installations pour assurer une bonne gestion des déchets de son entreprise et en limiter la production

ARTICLE 5.1.2. SÉPARATION DES DÉCHETS

L'exploitant effectue à l'intérieur de son établissement la séparation des déchets (dangereux ou non) de façon à faciliter leur traitement ou leur élimination dans des filières spécifiques.

Les déchets d'emballage visés par le décret 94-609 sont valorisés par réemploi, recyclage ou toute autre action visant à obtenir des déchets valorisables ou de l'énergie.

Les huiles usagées doivent être éliminées conformément au décret n° 79-981 du 21 novembre 1979, modifié, portant réglementation de la récupération des huiles usagées et ses textes d'application (arrêté ministériel du 28 janvier 1999). Elles sont stockées dans des réservoirs étanches et dans des conditions de séparation satisfaisantes, évitant notamment les mélanges avec de l'eau ou tout autre déchet non huileux ou contaminé par des PCB

Les piles et accumulateurs usagés doivent être éliminés conformément aux dispositions du Décret 94-609 du 13 juillet 1994 et de l'article 8 du décret n°99-374 du 12 mai 1999, modifié, relatif à la mise sur le marché des piles et accumulateurs et à leur élimination.

Les pneumatiques usagés doivent être éliminés conformément aux dispositions du Décret 2002-1563 du 24 décembre 2002 ; ils sont remis à des opérateurs agréés (collecteurs ou exploitants d'installations d'élimination) ou aux professionnels qui utilisent ces déchets pour des travaux publics, de remblaiement, de génie civil ou pour l'ensilage.

Les huiles usagées doivent être remises à des opérateurs agréés (ramasseurs ou exploitants d'installations d'élimination)

ARTICLE 5.1.3. CONCEPTION ET EXPLOITATION DES INSTALLATIONS INTERNES DE TRANSIT DES DECHETS

Les déchets et résidus produits, entreposés dans l'établissement, avant leur traitement ou leur élimination, doivent l'être dans des conditions ne présentant pas de risques de pollution (prévention d'un lessivage par des eaux météoriques, d'une pollution des eaux superficielles et souterraines, des envols et des odeurs) pour les populations avoisinantes et l'environnement.

En particulier, les aires de transit de déchets susceptibles de contenir des produits polluants sont réalisées sur des aires étanches et aménagées pour la récupération des éventuels liquides épandus et des eaux météoriques souillées

Les aires de transit des déchets sont repérées sur un plan et matérialisées au sein de l'entreprise

Le stockage des fruits impropres à la vente ne devra pas excéder une journée et toutes les mesures de lutte contre les nuisibles (rongeurs, insectes) devront être mises en place

ARTICLE 5.1.4. DÉCHETS TRAITÉS OU ÉLIMINÉS À L'EXTÉRIEUR DE L'ÉTABLISSEMENT

L'exploitant élimine ou fait éliminer les déchets produits dans des conditions propres à garantir les intérêts. Il s'assure que les installations visées à l'article L511-1 du code de l'environnement utilisées pour cette élimination sont régulièrement autorisées à cet effet

L'exploitant doit établir avec chacun des prestataires de service chargés d'éliminer les déchets de l'entreprise un contrat écrit qui stipulera en particulier les conditions de transport et les filières d'élimination utilisées. La conformité des filières devra être justifiée. Ces contrats devront être tenus à la disposition de l'inspecteur des installations classées.

Pour chaque enlèvement les renseignements minimums suivants seront consignés sur un registre :

- nature et composition du déchet (fiche d'identification) ;
- quantité enlevée ;
- date d'enlèvement ;
- nom de la société de ramassage et numéro d'immatriculation du véhicule utilisé ;
- destination du déchet (éliminateur) ;
- nature de l'élimination effectuée ;

ARTICLE 5.1.5 DÉCHETS TRAITÉS OU ÉLIMINÉS À L'INTÉRIEUR DE L'ÉTABLISSEMENT

Toute élimination de déchets dans l'enceinte de l'établissement est interdite

ARTICLE 5.1.6. TRANSPORT

Chaque lot de déchets dangereux expédié vers l'extérieur doit être accompagné du bordereau de suivi établi en application de l'arrêté ministériel du 4 janvier 1985 relatif au contrôle des circuits d'élimination des déchets générateurs de nuisances

Les opérations de transport de déchets doivent respecter les dispositions du décret n° 98-679 du 30 juillet 1998 relatif au transport par route au négoce et au courtage de déchets. La liste mise à jour des transporteurs utilisés par l'exploitant est tenue à la disposition de l'inspection des installations classées.

TITRE 6 - PRÉVENTION DES NUISANCES SONORES ET DES VIBRATIONS

CHAPITRE 6.1 DISPOSITIONS GÉNÉRALES

ARTICLE 6.1.1 AMÉNAGEMENTS

L'installation est construite, équipée et exploitée de façon que son fonctionnement ne puisse être à l'origine de bruits transmis par voie aérienne ou solidoienne, de vibrations mécaniques susceptibles de compromettre la santé ou la sécurité du voisinage ou de constituer une nuisance pour celle-ci

Les prescriptions de l'arrêté ministériel du 23 janvier 1997 relatif à la limitation des émissions dans l'environnement par les installations relevant du livre V - titre I du Code de l'Environnement, ainsi que les règles techniques annexées à la circulaire du 23 juillet 1986 relative aux vibrations mécaniques émises dans l'environnement par les installations classées sont applicables.

ARTICLE 6.1.2. VÉHICULES ET ENJINS

Les véhicules de transport, les matériels de manutention et les engins de chantier utilisés à l'intérieur de l'établissement, et susceptibles de constituer une gêne pour le voisinage, sont conformes à la réglementation en vigueur (les engins de chantier doivent répondre aux dispositions du décret n° 95-79 du 23 janvier 1995 et des textes pris pour son application).

ARTICLE 6.1.3 APPAREILS DE COMMUNICATION

L'usage de tous appareils de communication par voie acoustique (sirènes, avertisseurs, haut-parleurs...) gênants pour le voisinage est interdit sauf si leur emploi est exceptionnel et réservé à la prévention ou au signalement d'incidents graves ou d'accidents.

CHAPITRE 6.2 NIVEAUX ACOUSTIQUES

ARTICLE 6.2.1 VALEURS LIMITES

Les émissions sonores dues aux activités des installations ne doivent pas engendrer une émergence supérieure aux valeurs admissibles fixées dans le tableau ci-dessous, dans les zones à émergence réglementée et dans les habitations occupées par des tiers et implantées antérieurement à la signature du présent arrêté :

Niveau de bruit ambiant existant dans les zones à émergence réglementée (incluant le bruit de l'établissement)	Émergence admissible pour la période allant de 7h à 22h, sauf dimanches et jours fériés	Émergence admissible pour la période allant de 22h à 7h, ainsi que les dimanches et jours fériés
Supérieur à 35 dB _(A) et inférieur ou égal à 45 dB _(A)	6 dB _(A)	4 dB _(A)
supérieur à 45 dB _(A)	5 dB _(A)	3 dB _(A)

De plus, le niveau de bruit en limite de propriété de l'installation ne devra pas dépasser, lorsqu'elle est en fonctionnement, 70 dB_(A) pour la période de jour et 60 dB_(A) pour la période de nuit, sauf si le bruit résiduel pour la période considérée est supérieur à cette limite

Dans le cas où le bruit particulier de l'établissement est à tonalité marquée au sens du point 1.9 de l'annexe de l'arrêté du 23 janvier 1997 relatif à la limitation des bruits émis dans l'environnement par les installations classées pour la protection de l'environnement, de manière établie ou cyclique, sa durée d'apparition ne peut excéder 30 pour cent de la durée de fonctionnement de l'établissement dans chacune des périodes diurne ou nocturne définies dans le tableau ci-dessus.

TITRE 7 - PRÉVENTION DES RISQUES TECHNOLOGIQUES

CHAPITRE 7.1 PRINCIPES DIRECTEURS

L'exploitant prend toutes les dispositions nécessaires pour prévenir les incidents et accidents susceptibles de concerner les installations et pour en limiter les conséquences. Il organise sous sa responsabilité les mesures appropriées pour obtenir et maintenir cette prévention des risques, dans les conditions normales d'exploitation, les situations transitoires et dégradées.

Il met en place le dispositif nécessaire pour en obtenir l'application et le maintien ainsi que pour détecter et corriger les écarts éventuels.

CHAPITRE 7.2 CARACTÉRISATION DES RISQUES

ARTICLE 7.2.1 INVENTAIRE DES SUBSTANCES OU PRÉPARATIONS DANGEREUSES PRÉSENTES DANS L'ÉTABLISSEMENT

L'exploitant doit avoir à sa disposition des documents lui permettant de connaître la nature et les risques des substances et préparations dangereuses présentes dans les installations, en particulier les fiches de données de sécurité prévues par l'article R231-53 du code du travail.

ARTICLE 7.2.2. ZONAGE DES DANGERS INTERNES À L'ÉTABLISSEMENT

L'exploitant identifie les zones de l'établissement susceptibles d'être à l'origine d'incendie, d'émanations toxiques ou d'explosion de par la présence de substances ou préparations dangereuses stockées ou utilisées ou d'atmosphères nocives ou explosibles pouvant survenir soit de façon permanente ou semi-permanente dans le cadre du fonctionnement normal des installations, soit de manière épisodique avec une faible fréquence et de courte durée.

Ces zones sont matérialisées par des moyens appropriés et reportées sur un plan tenu à jour.

La nature exacte du risque (atmosphère potentiellement explosible, etc.) et les consignes à observer sont indiquées à l'entrée de ces zones et en tant que de besoin rappelées à l'intérieur de celles-ci. Ces consignes doivent être incluses dans les plans de secours s'ils existent.

CHAPITRE 7.3 INFRASTRUCTURES ET INSTALLATIONS

ARTICLE 7.3.1. ACCÈS ET CIRCULATION DANS L'ÉTABLISSEMENT

L'exploitant fixe les règles de circulation applicables à l'intérieur de l'établissement. Les règles sont portées à la connaissance des intéressés par une signalisation adaptée et une information appropriée.

Les voies de circulation et d'accès sont notamment délimitées, maintenues en constant état de propreté et dégagées de tout objet susceptible de gêner le passage. Ces voies sont aménagées pour que les engins des services d'incendie puissent évoluer sans difficulté.

L'établissement est efficacement clôturé sur la totalité de sa périphérie terrestre.

Au moins deux accès de secours éloignés l'un de l'autre, et, le plus judicieusement placés pour éviter d'être exposés aux conséquences d'un accident, sont en permanence maintenus accessibles de l'extérieur du site (chemins carrossables, ...) pour les moyens d'intervention.

ARTICLE 7.3.2. GARDIENNAGE ET CONTRÔLE DES ACCÈS

Toute personne étrangère à l'établissement ne doit pas avoir libre accès aux installations.

L'exploitant prend les dispositions nécessaires au contrôle des accès.

En dehors des heures d'exploitation et d'ouverture de l'entrepôt, une surveillance de l'entrepôt, par gardiennage ou télésurveillance, doit être mise en place en permanence afin de permettre notamment l'accès des services de secours en cas d'incendie. L'exploitant établit une consigne sur la nature et la fréquence des contrôles à effectuer.

Le responsable de l'établissement prend toutes dispositions pour que lui-même ou une personne déléguée techniquement compétente en matière de sécurité puissent être alertés et intervenir rapidement sur les lieux en cas de besoin y compris durant les périodes de gardiennage.

ARTICLE 7.3.3. CARACTÉRISTIQUES MINIMALES DES VOIES

Les entrepôts doivent être en permanence accessibles pour permettre l'intervention des services d'incendie et de secours. Une voie au moins est maintenue dégagée pour la circulation sur le périmètre de l'entrepôt. Cette voie doit permettre l'accès des engins de secours des sapeurs-pompiers, les croisements de ces engins et répondre aux caractéristiques suivantes :

- largeur : 3 m dans la section d'accès et 4 m dans les sections d'utilisation
- rayon intérieur de giration : 11 m
- hauteur libre : 3,50 m

- résistance à la charge : 13 tonnes par essieu
- résistance au poinçonnement dans la section d'utilisation : 10 tonnes sur une surface circulaire de 0,20 m de diamètre

À partir de cette voie, les sapeurs-pompiers doivent pouvoir accéder à toutes les issues de l'entrepôt par un chemin stabilisé de 1,40 mètres de large au minimum

Pour tout bâtiment de hauteur supérieure à 15 mètres des accès " voie échelle " doivent être prévus pour chaque façade. Cette disposition est également applicable aux entrepôts de plusieurs niveaux possédant au moins un plancher situé à une hauteur supérieure à 8 mètres par rapport au niveau d'accès des secours

Les véhicules dont la présence est liée à l'exploitation de l'entrepôt doivent pouvoir stationner sans occasionner de gêne sur les voies de circulation externes à l'entrepôt tout en laissant dégagés les accès nécessaires aux secours, même en-dehors des heures d'exploitation et d'ouverture de l'entrepôt

ARTICLE 7.3.4. INSTALLATIONS ÉLECTRIQUES - MISE À LA TERRE

Les installations électriques doivent être conçues, réalisées et entretenues conformément à la réglementation du travail et le matériel conforme aux normes françaises qui lui sont applicables

La mise à la terre est effectuée suivant les règles de l'art et distincte de celle du paratonnerre éventuel.

Le matériel électrique est entretenu en bon état et reste en permanence conforme en tout point à ses spécifications techniques d'origine

Les conducteurs sont mis en place de manière à éviter tout court-circuit.

Une vérification de l'ensemble de l'installation électrique est effectuée au minimum une fois par an par un organisme compétent qui mentionnera très explicitement les défauts relevés dans son rapport. L'exploitant conservera une trace écrite des éventuelles mesures correctives prises.

ARTICLE 7.3.5. ZONES À ATMOSPHÈRE EXPLOSIBLE

Les dispositions de l'article 2 de l'arrêté ministériel du 31 mars 1980, portant réglementation des installations électriques des établissements réglementés au titre de la législation sur les installations classées et susceptibles de présenter des risques d'explosion, sont applicables à l'ensemble des zones de risque d'atmosphère explosive de l'établissement. Le plan des zones à risques d'explosion est porté à la connaissance de l'organisme chargé de la vérification des installations électriques

Le matériel électrique mis en service à partir du 1er janvier 1981 est conforme aux dispositions des articles 3 et 4 de l'arrêté ministériel précité.

Les masses métalliques contenant et/ou véhiculant des produits inflammables et explosibles susceptibles d'engendrer des charges électrostatiques sont mises à la terre et reliées par des liaisons équipotentielles

Les vérifications annuelles des installations électriques portent notamment sur la conformité du matériel au regard des zones à atmosphère explosive. Les observations émises à ce titre lors de ces contrôles périodiques doivent être corrigées sans délai

Après chaque vérification, et si besoin mise en conformité, un document établi par l'organisme de contrôle, doit certifier la conformité des installations au regard des risques d'explosion et d'incendie. Ce document est tenu à la disposition de l'inspecteur des installations classées.

ARTICLE 7.3.6. PROTECTION CONTRE LA Foudre

Les installations sur lesquelles une agression par la foudre peut être à l'origine d'événements susceptibles de porter gravement atteinte, directement ou indirectement à la sécurité des installations, à la sécurité des personnes ou à la qualité de l'environnement, sont protégées contre la foudre en application de l'arrêté ministériel du 28 janvier 1993.

Les dispositifs de protection contre la foudre sont conformes à la norme française C 17-100 ou à toute norme en vigueur dans un État membre de la C.E. ou présentant des garanties de sécurité équivalentes

L'état des dispositifs de protection contre la foudre est vérifié tous les cinq ans.

CHAPITRE 7.4 GESTION DES OPÉRATIONS PORTANT SUR DES SUBSTANCES DANGEREUSES

ARTICLE 7.4.1. CONSIGNES D'EXPLOITATION DESTINÉES À PRÉVENIR LES ACCIDENTS

Les opérations comportant des manipulations dangereuses et la conduite des installations, dont le dysfonctionnement aurait par leur développement des conséquences dommageables pour le voisinage et l'environnement (phases de démarrage et d'arrêt, fonctionnement normal, entretien ...) font l'objet de procédures et instructions d'exploitation écrites

ARTICLE 7.4.2. VÉRIFICATIONS PÉRIODIQUES

Les installations, appareils et stockages dans lesquels sont mis en œuvre ou entreposés des substances et préparations dangereuses ainsi que les divers moyens de secours et d'intervention font l'objet de vérifications périodiques. Il convient en particulier, de s'assurer du bon fonctionnement des dispositifs de sécurité

ARTICLE 7.4.3. INTERDICTION DE FEUX

Il est interdit d'apporter du feu sous une forme quelconque dans les zones de dangers présentant des risques d'incendie ou d'explosion sauf pour les interventions ayant fait l'objet d'un permis d'intervention.

ARTICLE 7.4.4. FORMATION DU PERSONNEL

Outre l'aptitude au poste occupé, les différents opérateurs et intervenants sur le site, y compris le personnel intérimaire reçoivent une formation sur les risques inhérents des installations, la conduite à tenir en cas d'incident ou accident et sur la mise en œuvre des moyens d'intervention. Une justification de la formation reçue le personnel intervenant sur le site doit pouvoir être présentée à la demande de l'inspecteur des installations classées.

ARTICLE 7.4.5. TRAVAUX D'ENTRETIEN ET DE MAINTENANCE

Tous travaux d'extension, modification ou maintenance dans les installations ou à proximité des zones à risque inflammable, explosible et toxique sont réalisés sur la base d'un dossier préétabli définissant notamment leur nature, les risques présentés, les conditions de leur intégration au sein des installations ou unités en exploitation et les dispositions de surveillance à adopter.

Les travaux font l'objet d'un permis délivré par une personne nommément désignée

Article 7.4.5.1 Contenu du permis de travail, de feu

Le permis rappelle notamment :

- les motivations ayant conduit à sa délivrance,
- la durée de validité,
- la nature des dangers,
- le type de matériel pouvant être utilisé,
- les mesures de prévention à prendre, notamment les vérifications d'atmosphère, les risques d'incendie et d'explosion, la mise en sécurité des installations,
- les moyens de protection à mettre en œuvre notamment les protections individuelles, les moyens de lutte (incendie, etc) mis à la disposition du personnel effectuant les travaux.

Tous travaux ou interventions sont précédés, immédiatement avant leur commencement, d'une visite sur les lieux destinée à vérifier le respect des conditions prédéfinies

A l'issue des travaux, une réception est réalisée pour vérifier leur bonne exécution, et l'évacuation du matériel de chantier : la disposition des installations en configuration normale est vérifiée et attestée.

Certaines interventions prédéfinies, relevant de la maintenance simple et réalisées par le personnel de l'établissement peuvent faire l'objet d'une procédure simplifiée.

Les entreprises de sous-traitance ou de services extérieures à l'établissement interviennent pour tous travaux ou interventions qu'après avoir obtenu une habilitation de l'établissement.

L'habilitation d'une entreprise comprend des critères d'acceptation, des critères de révocation, et des contrôles réalisés par l'établissement.

En outre, dans le cas d'intervention sur des équipements importants pour la sécurité, l'exploitant s'assure :

- en préalable aux travaux, que ceux-ci, combinés aux mesures palliatives prévues, n'affectent pas la sécurité des installations,
- à l'issue des travaux, que la fonction de sécurité assurée par lesdits éléments est intégralement restaurée.

CHAPITRE 7.5 FACTEURS ET ÉLÉMENTS IMPORTANTS DESTINÉS À LA PRÉVENTION DES ACCIDENTS

ARTICLE 7.5.1. LISTE DES ÉLÉMENTS IMPORTANTS POUR LA SÉCURITÉ

L'exploitant établit, en tenant compte de l'étude des dangers la liste des facteurs importants pour la sécurité. Il identifie à ce titre les équipements, les paramètres, les consignes, les modes opératoires et les formations afin de maîtriser une dérive dans toutes les phases d'exploitation des installations (fonctionnement normal, fonctionnement transitoire situation accidentelle) susceptibles d'engendrer des conséquences graves pour l'homme et l'environnement.

Cette liste est tenue à la disposition de l'inspection des installations classées et régulièrement mise à jour.

ARTICLE 7.5.2. SYSTÈMES D'ALARME ET DE MISE EN SÉCURITÉ DES INSTALLATIONS

Des dispositions sont prises pour permettre, en cas de dépassement de seuils critiques préétablis, d'alerter le personnel de surveillance de tout incident et de mettre en sécurité les installations susceptibles d'engendrer des conséquences graves pour le voisinage et l'environnement.

Les dispositifs utilisés à cet effet sont indépendants des systèmes de conduite. Toute disposition contraire doit être justifiée et faire l'objet de mesures compensatoires.

Les systèmes de mise en sécurité des installations sont à sécurité positive

Les actions déclenchées par le système de mise en sécurité ne doivent pas pouvoir être annulées ou rendues inopérantes par action simple sur le système de conduite ou les organes concourant à la mise en sécurité sans procédure préalablement définie.

CHAPITRE 7.6 PRÉVENTION DES POLLUTIONS ACCIDENTELLES

ARTICLE 7.6.1. ORGANISATION DE L'ÉTABLISSEMENT

Une consigne écrite doit préciser les vérifications à effectuer, en particulier pour s'assurer périodiquement de l'étanchéité des dispositifs de rétention, préalablement à toute remise en service après arrêt d'exploitation, et plus généralement aussi souvent que le justifieront les conditions d'exploitation.

Les vérifications, les opérations d'entretien et de vidange des rétentions doivent être notées sur un registre spécial tenu à la disposition de l'inspection des installations classées

ARTICLE 7.6.2. ÉTIQUETAGE DES SUBSTANCES ET PRÉPARATIONS DANGEREUSES

Les fûts, réservoirs et autres emballages, les récipients fixes de stockage de produits dangereux d'un volume supérieur à 800 l portent de manière très lisible la dénomination exacte de leur contenu, le numéro et le symbole de danger défini dans la réglementation relative à l'étiquetage des substances et préparations chimiques dangereuses

A proximité des aires permanentes de stockage de produits dangereux en récipients mobiles, les symboles de danger ou les codes correspondant aux produits doivent être indiqués de façon très lisible.

ARTICLE 7.6.3. RÉTENTIONS

Tout stockage fixe ou temporaire d'un liquide susceptible de créer une pollution des eaux ou des sols est associé à une capacité de rétention dont le volume est au moins égal à la plus grande des deux valeurs suivantes :

- 100 % de la capacité du plus grand réservoir,
- 50 % de la capacité des réservoirs associés

Cette disposition n'est pas applicable aux bassins de traitement des eaux résiduaires.

Pour les stockages de récipients de capacité unitaire inférieure ou égale à 250 litres, la capacité de rétention est au moins égale à :

- dans le cas de liquides inflammables, à l'exception des lubrifiants, 50 % de la capacité totale des fûts,
- dans les autres cas, 20 % de la capacité totale des fûts,
- dans tous les cas, 800 l minimum ou égale à la capacité totale lorsque celle-ci est inférieure à 800 l.

La capacité de rétention est étanche aux produits qu'elle pourrait contenir, résiste à l'action physique et chimique des fluides et peut être contrôlée à tout moment. Il en est de même pour son éventuel dispositif d'obturation qui est maintenu fermé en permanence.

Les capacités de rétention ou les réseaux de collecte et de stockage des égouttures et effluents accidentels ne comportent aucun moyen de vidange par simple gravité dans le réseau d'assainissement ou le milieu naturel

La conception de la capacité est telle que toute fuite survenant sur un réservoir associé y soit récupérée, compte tenu en particulier de la différence de hauteur entre le bord de la capacité et le sommet du réservoir

Ces capacités de rétention doivent être construites suivant les règles de l'art, en limitant notamment les surfaces susceptibles d'être mouillées en cas de fuite.

Les déchets et résidus produits considérés comme des substances ou préparations dangereuses sont stockés, avant leur revalorisation ou leur élimination, dans des conditions ne présentant pas de risques de pollution (prévention d'un lessivage par les eaux météoriques, d'une pollution des eaux superficielles et souterraines, des envols et des odeurs) pour les populations avoisinantes et l'environnement.

Les stockages temporaires avant recyclage ou élimination des déchets spéciaux considérés comme des substances ou préparations dangereuses, sont réalisés sur des cuvettes de rétention étanches et aménagées pour la récupération des eaux météoriques.

ARTICLE 7.6.4. RÉSERVOIRS

L'étanchéité du (ou des) réservoir(s) associé(s) à la rétention doit pouvoir être contrôlée à tout moment.

Les matériaux utilisés doivent être adaptés aux produits utilisés de manière, en particulier, à éviter toute réaction parasite dangereuse.

Les canalisations doivent être installées à l'abri des chocs et donner toutes garanties de résistance aux actions mécaniques, physiques, chimiques ou électrolytiques. Il est en particulier interdit d'intercaler des tuyauteries flexibles entre le réservoir et les robinets ou clapets d'arrêt, isolant ce réservoir des appareils d'utilisation.

ARTICLE 7.6.5. RÈGLES DE GESTION DES STOCKAGES EN RÉTENTION

Les réservoirs ou récipients contenant des produits incompatibles ne sont pas associés à une même rétention.

Le stockage des liquides inflammables, ainsi que des autres produits, toxiques, corrosifs ou dangereux pour l'environnement, n'est autorisé sous le niveau du sol que dans des réservoirs installés en fosse maçonnée ou assimilés, et pour les liquides inflammables dans le respect des dispositions du présent arrêté.

L'exploitant veille à ce que les volumes potentiels de rétention restent disponibles en permanence. A cet effet l'évacuation des eaux pluviales respecte les dispositions du présent arrêté.

ARTICLE 7.6.6. STOCKAGE SUR LES LIEUX D'EMPLOI

Les matières premières, produits intermédiaires et produits finis considérés comme des substances ou des préparations dangereuses sont limités en quantité stockée et utilisée dans les ateliers au minimum technique permettant leur fonctionnement normal.

ARTICLE 7.6.7. TRANSPORTS - CHARGEMENTS - DÉCHARGEMENTS

Les aires de chargement et de déchargement de véhicules citernes sont étanches et reliées à des rétentions dimensionnées selon les règles de l'art.

Le transport des produits à l'intérieur de l'établissement est effectué avec les précautions nécessaires pour éviter le renversement accidentel des emballages (arrimage des fûts...)

Le stockage et la manipulation de produits dangereux ou polluants, solides ou liquides (ou liquéfiés) sont effectués sur des aires étanches et aménagées pour la récupération des fuites éventuelles.

Les réservoirs sont équipés de manière à pouvoir vérifier leur niveau de remplissage à tout moment et empêcher ainsi leur débordement en cours de remplissage.

ARTICLE 7.6.8. ELIMINATION DES SUBSTANCES OU PRÉPARATIONS DANGEREUSES

L'élimination des substances ou préparations dangereuses récupérées en cas d'accident suit prioritairement la filière déchets la plus appropriée. En tout état de cause, leur éventuelle évacuation vers le milieu naturel s'exécute dans des conditions conformes au présent arrêté.

CHAPITRE 7.7 MOYENS D'INTERVENTION EN CAS D'ACCIDENT ET ORGANISATION DES SECOURS

ARTICLE 7.7.1. DÉFINITION GÉNÉRALE DES MOYENS

L'établissement est doté de moyens adaptés aux risques à défendre et répartis en fonction de la localisation de ceux-ci conformément à l'analyse des risques définie dans le présent chapitre au paragraphe généralités.

L'ensemble du système de lutte contre l'incendie fait l'objet d'un plan de secours établi par l'exploitant en liaison avec les services d'incendie et de secours.

L'établissement est doté de plusieurs points de repli destinés à protéger le personnel en cas d'accident. Leur emplacement résulte de la prise en compte des scénarii développés dans l'étude des dangers et des différentes conditions météorologiques.

ARTICLE 7.7.2. ENTRETIEN DES MOYENS D'INTERVENTION

Ces équipements sont maintenus en bon état, repérés et facilement accessibles.

L'exploitant doit pouvoir justifier, auprès de l'inspection des installations classées, de l'exécution de ces dispositions. Il doit fixer les conditions de maintenance et les conditions d'essais périodiques de ces matériels.

Les dates, les modalités de ces contrôles et les observations constatées doivent être inscrites sur un registre tenu à la disposition des services de la protection civile, d'incendie et de secours et de l'inspection des installations classées.

ARTICLE 7.7.3. PROTECTIONS INDIVIDUELLES DU PERSONNEL D'INTERVENTION

Des masques ou appareils respiratoires d'un type correspondant au gaz ou émanations toxiques sont mis à disposition de toute personne de surveillance.

Ces protections individuelles sont accessibles en toute circonstance et adaptées aux interventions normales ou dans des circonstances accidentelles.

ARTICLE 7.7.4. MOYENS DE LUTTE CONTRE UN INCENDIE

L'établissement doit disposer de ses propres moyens de lutte contre l'incendie adaptés aux risques à défendre et au minimum les moyens définis ci-après :

- un réseau d'eau public ou privé alimentant des bouches ou des poteaux d'incendie de 100 mm de diamètre, d'un modèle incongelable et comportant des raccords normalisés. Les poteaux sont implantés conformément aux données du complément au dossier de demande d'autorisation en date de décembre 2005 ; ils doivent être aisément accessibles en bordure d'une chaussée carrossable ou tout au plus à 5 m de celle-ci. Le débit et la pression au droit de chaque poteau doivent être contrôlés en présence d'un représentant du Service Départemental d'Incendie et de Secours. Les résultats de ce contrôle doivent figurer dans le plan de secours établi par l'exploitant. Ce réseau doit être capable de fournir le débit nécessaire à l'alimentation simultanée des robinets d'incendie armés (RIA) et à l'alimentation à raison de 60 m³/h chacun, des poteaux ou bouches d'incendie ;
- un moto-pompe mer de débit unitaire de 120 m³/h sous 12 bars ;
- des équipements mobiles d'application, de protection et de secours judicieusement disposés (lances canons, tuyaux, casques, brancard,...) et permettant l'application des débits d'eau d'extinction et de protection pour les différents scénarios de l'étude des dangers et au moins deux canons de 2000 l/mn ;
- des robinets d'incendie armés répartis dans tous les bâtiments présentant un risque d'incendie et situés à proximité des issues ; ils sont disposés de telle sorte qu'un foyer puisse être attaqué simultanément par 2 lances en directions opposées
- des extincteurs répartis à l'intérieur des locaux, sur les aires extérieures et les lieux présentant des risques spécifiques, à proximité des dégagements, bien visibles et facilement accessibles. Les agents d'extinction doivent être appropriés aux risques à combattre et compatibles avec les produits stockés. L'exploitant doit pouvoir justifier de la conformité du positionnement des différents extincteurs au regard du référentiel utilisé
- un moyen permettant d'alerter les services d'incendie et de secours ;
- des plans des locaux facilitant l'intervention des services d'incendie et de secours
- un système d'alarme incendie ;
- un système de détection automatique d'incendie dans les cellules de stockage avec transmission de l'alarme à l'exploitant ;
- une réserve de sable meuble et sec en quantité adaptée au risque, sans être inférieure à 100 litres, et des pelles ;

Les installations sont aménagées de façon à éviter toute perte de temps ou tout incident susceptible de nuire à la rapidité de mise en œuvre des moyens des sapeurs-pompiers

L'usage du réseau d'eau incendie est strictement réservé aux sinistres et aux exercices de secours et aux opérations d'entretien ou de maintien hors gel de ce réseau.

En cas de modification, suppression ou insuffisance du réseau d'eau public l'établissement devra être doté d'une réserve d'eau et de moyen de pompage permettant d'alimenter l'ensemble des moyens de lutte contre un incendie (poteaux, RIA, ...) pendant 3 heures avec le débit minimum de 420 m³/h sous 12 bars

Les moyens de lutte contre un incendie doivent permettre l'application des débits définis dans les différents scénarios de l'étude des dangers. L'exploitant doit pouvoir justifier le débit d'eau et les moyens qui seront mis en œuvre en fonction des différents scénarios d'accident retenus dans l'étude des dangers

Pour la ressource en eau incendie extérieure à l'établissement, l'exploitant s'assure de sa disponibilité opérationnelle permanente.

ARTICLE 7.7.5 CONSIGNES DE SÉCURITÉ

Sans préjudice des dispositions du code du travail, les modalités d'application des dispositions du présent arrêté sont établies, intégrées dans des procédures générales spécifiques et/ou dans les procédures et instructions de travail, tenues à jour et affichées dans les lieux fréquentés par le personnel. Ces consignes indiquent notamment :

- l'interdiction d'apporter du feu sous une forme quelconque dans les parties de l'installation qui, en raison des caractéristiques qualitatives et quantitatives des matières mises en œuvre, stockées, utilisées ou produites, sont susceptibles d'être à l'origine d'un sinistre pouvant avoir des conséquences directes ou indirectes sur l'environnement, la sécurité publique ou le maintien en sécurité de l'installation,
- les procédures d'arrêt d'urgence et de mise en sécurité de l'installation (électricité, réseaux de fluides),
- les mesures à prendre en cas de fuite sur un récipient ou une canalisation contenant des substances dangereuses et notamment les conditions d'évacuation des déchets et eaux souillées en cas d'épandage accidentel
- les moyens d'extinction à utiliser en cas d'incendie,
- la procédure d'alerte avec les numéros de téléphone du responsable d'intervention de l'établissement, des services d'incendie et de secours, etc.
- la procédure permettant, en cas de lutte contre un incendie, d'isoler le site afin de prévenir tout transfert de pollution vers le milieu récepteur

ARTICLE 7 7 6. CONSIGNES GÉNÉRALES D'INTERVENTION

Des consignes écrites sont établies pour la mise en œuvre des moyens d'intervention, d'évacuation du personnel et d'appel des secours extérieurs auxquels l'exploitant aura communiqué un exemplaire. Le personnel est entraîné à l'application de ces consignes.

L'établissement dispose d'une équipe d'intervention spécialement formée à la lutte contre les risques identifiés sur le site et au maniement des moyens d'intervention.

Les agents non affectés exclusivement aux tâches d'intervention, devront pouvoir quitter leur poste de travail à tout moment en cas d'appel.

ARTICLE 7 7 7 PLAN D'OPÉRATION INTERNE

L'exploitant doit établir un Plan d'Opération Interne (P.O.I.) sur la base des risques et moyens d'intervention nécessaires analysés pour un certain nombre de scénarios dans l'étude des dangers.

En cas d'accident, l'exploitant assure la direction du P.O.I. jusqu'au déclenchement éventuel d'un plan particulier d'intervention (P.P.I.) par le Préfet. Il met en œuvre les moyens en personnels et matériels susceptibles de permettre le déclenchement sans retard du P.O.I. Il prend en outre à l'extérieur de l'usine les mesures urgentes de protection des populations et de l'environnement prévues au P.O.I. et au P.P.I. pour mise en application des articles 2.5.2 et 3.2.2 de l'instruction ministérielle du 12 juillet 1985.

Le P.O.I. est conforme à la réglementation en vigueur. Il définit les mesures d'organisation, notamment la mise en place d'un poste de commandement et les moyens afférents, les méthodes d'intervention et les moyens nécessaires à mettre en œuvre en cas d'accident en vue de protéger le personnel, les populations et l'environnement.

Il est homogène avec la nature et les enveloppes des différents scénarios d'accident envisagés dans l'étude des dangers ; il doit de plus planifier l'arrivée de tous renforts extérieurs.

Un exemplaire du P.O.I. doit être disponible en permanence sur l'emplacement prévu pour y installer le poste de commandement.

Le P.O.I. est remis à jour tous les 5 ans, ainsi qu'à l'occasion de chaque révision de l'étude de dangers et qu'à chaque modification notable et en particulier avant la mise en service de toute nouvelle installation ayant modifié les risques existants.

Ce plan sera transmis au Préfet, au Directeur Départemental des Services d'Incendie et de Secours, et à l'inspecteur des installations classées. Le Préfet pourra demander la modification des dispositions envisagées dans le P.O.I. Il pourra également demander des exemplaires supplémentaires.

Des exercices réguliers sont réalisés en liaison avec les sapeurs pompiers pour tester le P.O.I. et au moins tous les 2 ans.

Lors de ces exercices les modalités d'évacuation des navires et du personnel doivent en particulier être testées.

Le premier exercice doit être réalisé dans un délai de 6 mois qui suit la date de signature du présent arrêté.

L'inspection des installations classées est informée de la date retenue pour cet exercice. Le compte rendu accompagné si nécessaire d'un plan d'actions, lui est adressé.

Echéancier de réalisation du P.O.I. : 6 mois à compter de la signature du présent arrêté.

ARTICLE 7.7.8 DOSSIER DE LUTTE CONTRE LA POLLUTION DES EAUX

L'exploitant constitue un dossier "LUTTE CONTRE LA POLLUTION ACCIDENTELLE DES EAUX" qui permet de déterminer les mesures de sauvegarde à prendre pour ce qui concerne les personnes, la faune, la flore, les ouvrages exposés à une pollution en cas de sinistre.

TITRE 8 - CONDITIONS PARTICULIÈRES APPLICABLES À CERTAINES INSTALLATIONS DE L'ÉTABLISSEMENT

CHAPITRE 8.1 ENTREPÔTS

ARTICLE 8.1.1. CONCEPTION STRUCTURELLE

Les bâtiments et locaux sont conçus et aménagés de façon à pouvoir s'opposer à la propagation d'un incendie.

De façon générale, les dispositions constructives visent à ce que la ruine d'un élément (murs, toiture, poteaux, poutres par exemple) suite à un sinistre n'entraîne pas la ruine en chaîne de la structure du bâtiment, notamment les cellules de stockage avoisinantes, ni de leurs dispositifs de recoupement, et ne favorise pas l'effondrement de la structure vers l'extérieur de la première cellule en feu.

Les panneaux sandwich possèdent un classement de réaction au feu Bs3d0 minimum et un avis technique en cours de validité permettant leur emploi pour la construction d'entrepôts frigorifiques. La mise en œuvre des panneaux sandwich

doit être conforme aux dispositions énoncées dans la norme NF P75-401/DTU 15.1 « isolation thermique des bâtiments frigorifiques et des locaux à ambiance régulée » et dans le document technique APSAD D 14-A.

ARTICLE 8.1.2 COMPARTIMENTAGE - ISOLEMENT

Les bâtiments sont recoupés en cellules de 6000 m² au maximum au moyen de cloison coupe-feu de degré 2h au moins. Les baies d'intercommunication éventuelles doivent être équipées de blocs-portes coupe feu de degré 2h à fermeture manuelle et automatique (système de déclenchement sensible aux fumées et gaz de combustion situés de part et d'autre du dispositif d'obturation). Les portes doivent être protégées des chocs.

Les cellules ont une structure indépendante ou l'ossature doit être calculée de telle sorte que l'effondrement des éléments porteurs d'une cellule n'entraîne pas la ruine des autres cellules.

Les éléments séparatifs doivent dépasser d'au moins 1 m la couverture du bâtiment au droit du franchissement. En cas d'impossibilité technique justifiée par l'exploitant, cette disposition peut être remplacée par une colonne sèche alimentant une rampe horizontale d'arrosage et placée au-dessus des éléments séparatifs. Cette rampe d'arrosage doit être dimensionnée pour assurer un débit minimum de 15 l/mn/m.

Les toitures doivent être classées B roof.

Les matières conditionnées en masse (sac, palette, etc.) forment des îlots limités de la façon suivante :

- 1) surface maximale des îlots au sol : 500 m² ;
- 2) hauteur maximale de stockage : 8 mètres maximum ;
- 3) distance entre deux îlots : 2 mètres minimum ;
- 4) une distance minimale de 1 mètre est maintenue entre le sommet des îlots et la base de la toiture ou le plafond ou de tout système de chauffage ; cette distance doit respecter la distance minimale nécessaire au bon fonctionnement du système d'extinction automatique d'incendie, lorsqu'il existe.

La hauteur de stockage des matières dangereuses liquides est limitée à 5 mètres par rapport au sol intérieur, quel que soit le mode de stockage.

Les matières stockées en vrac sont séparées des autres matières par un espace minimum de 3 mètres sur le ou les côtés ouverts. Une distance minimale de 1 mètre est respectée par rapport aux parois, aux éléments de structure et à la base de la toiture ou du plafond ou de tout système de chauffage.

Les locaux techniques seront isolés des cellules de stockage par des éléments séparatifs de degré coupe-feu de 2 heures.

Les portes d'intercommunication seront de degré coupe-feu 1 heure et munies de ferme portes.

Les bureaux seront isolés par une paroi, un plafond et des portes d'intercommunication munies de ferme portes, tous de degré coupe-feu 2 heures.

ARTICLE 8.1.3 DÉSENFUMAGE DES COMBLES

Les combles seront recoupés en superficies maximales de 1800 m² et d'une longueur maximale de 75m.

Ces volumes seront délimités par des parois réalisées en matériau A2s1d0 et stables au feu de degré ¼ heure.

Chaque volume de combles sera équipé de dispositif de désenfumage en toiture.

ARTICLE 8.1.4. DISPOSITIONS RELATIVES AUX INSTALLATIONS ÉLECTRIQUES ET PANNEAUX SANDWICH

Toutes dispositions seront prises afin de prévenir les risques de naissance de feu à partir des systèmes de réchauffage électrique des encadrements de portes, des résistances de dégivrage, des soupapes d'équilibrage de pression et autres équipements techniques présent à l'intérieur des chambres froides ou sur les parois de celles-ci. Les dispositions des normes NF P 75-401 et NF C 15-100 doivent en particulier être respectées.

ARTICLE 8.1.5. ISSUES DE SECOURS

Conformément aux dispositions du code du travail, les parties de l'entrepôt dans lesquelles il peut y avoir présence de personnel comportent des dégagements permettant une évacuation rapide.

À l'intérieur des ateliers, les allées de circulation sont aménagées et maintenues constamment dégagées pour faciliter la circulation et l'évacuation du personnel ainsi que l'intervention des secours en cas de sinistre.

En outre, le nombre minimal de ces issues doit permettre que tout point de l'entrepôt ne soit pas distant de plus de 50 mètres effectifs (parcours d'une personne dans les allées) de l'une d'elles, et 25 mètres dans les parties de l'entrepôt formant cul-de-sac.

Deux issues au moins vers l'extérieur de l'entrepôt ou sur un espace protégé, dans deux directions opposées sont prévues dans chaque cellule de stockage d'une surface supérieure à 1000 m². En présence de personnel, ces issues ne sont pas verrouillées.

Le cheminement d'évacuation du personnel doit être matérialisé. Les portes s'ouvrent dans le sens de la sortie.

ARTICLE 8.1.6 STOCKAGE DE MATIÈRES CHIMIQUEMENT INCOMPATIBLES

Les matières chimiquement incompatibles ou qui peuvent entrer en réaction entre elles de façon dangereuse ou qui sont de nature à aggraver un incendie, ne doivent pas être stockées dans la même cellule

De plus, les matières dangereuses doivent être stockées dans des cellules particulières. Ces cellules particulières sont situées en rez de chaussée sans être surmontées d'étages ou de niveaux

ARTICLE 8.1.7.

Les transformateurs de courant électrique, lorsqu'ils sont accolés ou à l'intérieur de l'entrepôt, sont situés dans des locaux clos largement ventilés et isolés de l'entrepôt par un mur et des portes coupe-feu, munies d'un ferme-porte. Ce mur et ces portes sont de degré coupe-feu 2 heures

Dans le cas d'un éclairage artificiel, seul l'éclairage électrique est autorisé.

Les appareils d'éclairage fixes ne sont pas situés en des points susceptibles d'être heurtés en cours d'exploitation ou sont protégés contre les chocs

Ils sont en toutes circonstances éloignés des matières entreposées pour éviter leur échauffement.

CHAPITRE 8.2 INSTALLATION DE REFRIGERATION / COMPRESSION

ARTICLE 8.2.1. TOUR AEROREFRIGERANTE

L'utilisation de tour aéroréfrigérante mettant en œuvre une circulation d'eau dans un flux d'air est interdite

ARTICLE 8.2.2. UTILISATION DE FLUIDES FRIGORIGÈNES

L'utilisation de chlorofluorocarbures (CFC) est interdite

L'utilisation d'hydrochlorofluorocarbures (HCFC) est interdite dans les nouvelles installations de froid

Les installations existantes pourront être rechargées avec des HCFC neuf, sans en augmenter la quantité, jusqu'au 31/12/2009, et jusqu'au 01/01/2014 avec des HCFC recyclés

L'utilisation d'HCFC est interdite à compter du 01/01/2005. L'exploitant devra justifier auprès de l'inspection des installations classées avant cette date, la suppression complète de ce type de fluide dans l'installation et leur élimination dans des installations conformes

L'étanchéité des installations frigorifiques et climatiques devra être contrôlée annuellement par des entreprises spécialisées dûment habilitées

CHAPITRE 8.3 ATELIER DE CHARGE D'ACCUMULATEURS

Les locaux de recharge de batteries des chariots automoteurs doivent être séparés des cellules de stockage par des parois et des portes coupe-feu, munies d'un ferme-porte. Ces parois et ces portes sont coupe-feu de degré 2 heures. La recharge des batteries est interdite hors des locaux de recharge ou, dans le cas des entrepôts automatisés, hors des zones spéciales conçues à cet effet dans les cellules.

Les conduits de ventilation sont munis de clapets coupe-feu à la séparation entre les cellules, restituant le degré coupe-feu de la paroi traversée

Sans préjudice des dispositions du code du travail, les locaux doivent être convenablement ventilés pour éviter tout risque d'atmosphère explosible ou nocive. Le débouché à l'atmosphère de la ventilation doit être placé aussi loin que possible des habitations voisines.

TITRE 9 - SURVEILLANCE DES INSTALLATIONS ET CONTRÔLE

CHAPITRE 9.1 PROGRAMME D'AUTO SURVEILLANCE

ARTICLE 9.1.1. PRINCIPE ET OBJECTIFS DU PROGRAMME D'AUTO SURVEILLANCE

Afin de maîtriser les émissions de ses installations et de suivre leurs effets sur l'environnement, l'exploitant définit et met en œuvre sous sa responsabilité un programme de surveillance de ses émissions et de leurs effets dit programme d'autosurveillance. L'exploitant adapte et actualise la nature et la fréquence de cette surveillance pour tenir compte des évolutions de ses installations, de leurs performances par rapport aux obligations réglementaires, et de leurs effets sur l'environnement. L'exploitant décrit dans un document tenu à la disposition de l'inspection des installations classées les modalités de mesures et de mise en œuvre de son programme de surveillance, y compris les modalités de transmission à l'inspection des installations classées.

Les articles suivants définissent le contenu minimum de ce programme en terme de nature de mesure, de paramètres et de fréquence pour les différentes émissions et pour la surveillance des effets sur l'environnement, ainsi que de fréquence de transmission des données d'autosurveillance

ARTICLE 9.1.2 MODALITÉS D'EXERCICE ET CONTENU DE L'AUTO SURVEILLANCE

Article 9.1.2.1. Relevé des prélèvements d'eau

Les installations de prélèvement d'eau sont munies d'un dispositif de mesure totalisateur

Ce dispositif est relevé tous les mois.

Les résultats sont portés sur un registre tenu à la disposition de l'inspecteur des installations classées

Article 9.1.2.2. Auto surveillance des eaux résiduaires

Une mesure des concentrations des différents polluants mentionnés à l'article 4.4.2 doit être effectuée au moins tous les 2 ans pour les rejets des eaux de ruissellement des aires imperméabilisées extérieures

Ces mesures sont effectuées par un organisme agréé par le ministre de l'Environnement, sur un échantillon représentatif du fonctionnement de l'installation constitué, soit par un prélèvement dans le dernier bac des débourbeurs / déshuileurs, soit par un prélèvement continu d'une demi-heure, soit par au moins deux prélèvements instantanés espacés d'une demi-heure.

Les résultats de ces contrôles sont, dès leur réception par l'exploitant transmis à l'inspection des installations classées accompagnés systématiquement de la fiche de prélèvement et d'un commentaire précisant notamment les causes des dépassements éventuels et les mesures correctives mises en place ou envisagées

Article 9.1.2.3. Auto surveillance des déchets

L'exploitant établit annuellement un bilan récapitulatif sur la production et l'élimination des déchets avec les informations concernant le type de déchets, les quantités, la destination et les modalités d'élimination des déchets qu'elles produisent, remettent à un tiers ou prennent en charge. Les bordereaux de prise en charge des déchets seront tenus à la disposition de l'inspecteur des installations classées

Ce bilan annuel est tenu à la disposition de l'inspection des installations classées pendant au minimum 5 ans.

Article 9.1.2.4. Auto surveillance des niveaux sonores

Une mesure de la situation acoustique sera effectuée tous les 3 ans, par un organisme ou une personne qualifiée. Ce contrôle sera effectué par référence aux points de mesure du plan joint au présent arrêté, indépendamment des contrôles ultérieurs que l'inspecteur des installations classées pourra demander.

Les résultats de la mesure de la situation acoustique sont transmis au Préfet dans le mois qui suit leur réception avec les commentaires et propositions éventuelles d'amélioration.

CHAPITRE 9.2 BILANS PÉRIODIQUES

Une vérification systématique et exhaustive du respect point par point des prescriptions de l'arrêté d'autorisation est périodiquement effectuée, à intervalles n'excédant pas 3 ans

En cas de demande de l'inspection des installations classées cette vérification est effectuée par un organisme extérieur compétent et indépendant.

Les résultats de ces vérifications doivent être archivés et tenus à disposition de l'inspecteur des installations classées.

Le premier audit devra être réalisé dans un délai de 6 mois à compter de la signature du présent arrêté

CHAPITRE 9.3 ATTESTATION DE CONFORMITÉ

Avant la mise en service des nouveaux entrepôts, l'exploitant transmet au Préfet une attestation de conformité de ces entrepôts aux dispositions du présent arrêté établie par un bureau de contrôle ou une société de vérification

Dans un délai de 6 mois à compter de la signature du présent arrêté l'exploitant transmet au Préfet une attestation de conformité des entrepôts de la gare maritime aux dispositions du présent arrêté établie par un bureau de contrôle ou une société de vérification.

Dans un délai de 6 mois à compter de la signature du présent arrêté l'exploitant transmet au Préfet une attestation de conformité des entrepôts du quai de la Presqu'île aux dispositions des titres 1, 2, 3, 4, 5, 6, 7, 9 du présent arrêté établie par un bureau de contrôle ou une société de vérification

Avant la fin du mois de janvier 2009 l'exploitant transmet au Préfet une attestation de conformité des entrepôts Dezours, du Pla du Port et du quai de la Presqu'île aux dispositions du présent arrêté établie par un bureau de contrôle ou une société de vérification

TITRE 10 - RAPPEL DES PRINCIPAUX ECHÉANCIERS

Vérification de l'ensemble de l'installation électrique : tous les ans (article 7.3.4)

Vérification de l'état des dispositifs de protection contre la foudre : tous les cinq ans (article 7.3.6)

Fourniture du POI : délai de 6 mois (article 7 7 7)

Premier exercice POI : délai de 6 mois (article 7 7 7)

Fourniture des résultats des mesures sonores : tous les 5 ans (article 9 1 2 4)

Réalisation d'une mesure des concentrations des différents polluants sur les rejets aqueux : tous les 2 ans (article 9 2 2)

Audit de l'AP : premier audit à réaliser par un organisme tiers et à transmettre au Préfet dans un délai de 6 mois à compter de la signature du présent arrêté. Les audits suivants doivent être effectués tous les trois ans (chapitre 9 2)

Attestation de conformité des entrepôts de la gare maritime et du quai de la Presqu'île (sauf titre 8) : délai de 6 mois à compter de la signature du présent arrêté (chapitre 9 3)

Attestation de conformité des entrepôts Dezoums, du Pla du Port et du quai de la Presqu'île (titre 8) : avant la fin du mois de janvier 2009(chapitre 9 3)

Attestation de conformité des autres entrepôts : au fur et à mesure de leur construction

TITRE 11 - PUBLICITÉ - NOTIFICATION

CHAPITRE 11.1 PUBLICITE

Une copie du présent arrêté est déposée à la Mairie de PORT-VENDRES pour y être consultée par toute personne intéressée.

Un extrait de l'arrêté énumérant notamment les prescriptions auxquelles l'installation est soumise, sera affiché à ladite mairie pendant une durée minimum de un mois. Procès-verbal de l'accomplissement de cette formalité sera dressé par les soins du Maire.

Le même extrait sera affiché en permanence et de façon visible dans l'établissement par les soins du bénéficiaire de l'autorisation.

Un avis sera inséré par les soins du Préfet et aux frais de l'exploitant dans deux journaux locaux diffusés dans tout le département.

CHAPITRE 11.2 NOTIFICATION

Le présent arrêté sera notifié au pétitionnaire par la voie administrative et publié au recueil des actes administratifs de la Préfecture.

Ampliation en sera adressée à :

- M. Le Maire de la commune de PORT-VENDRES spécialement chargé d'assurer l'affichage prescrit à l'article précédent, et de faire parvenir à la préfecture le Procès-Verbal de l'accomplissement de cette formalité ;
- M. Le Directeur Régional de l'Industrie, de la Recherche et de l'Environnement ;
- M. l'Ingénieur Subdivisionnaire de la DRIRE à PERPIGNAN ;
- M. le Directeur de l'Agriculture et de la Forêt ;
- M. le Directeur de la Santé et du Développement Social ;
- M. le Directeur Départemental de l'Équipement ;
- M. le Directeur Départemental des Services d'Incendie et de Secours ;
- M. le Chef du Service Interministériel de Défense et de Protection Civile ;
- M. le Directeur du Travail, de l'Emploi et de la Formation Professionnelle ;
- Madame la Directrice Régionale de l'Environnement ;

chargés, chacun en ce qui le concerne de son exécution.

A PERPIGNAN, le

LE PREFET,

POUR AMPLIATION


Pour le Préfet et par délégation
l'Adjoint Chef de Bureau


Christine BISCAIHIPY

ZONES DE RISQUE - FLUX THERMIQUES

CONSEIL REGIONAL
LORRAINE
DIRECTION REGIONALE DE L'AMENAGEMENT ET DE L'URBANISME
DIRECTION DEPARTEMENTALE DE L'AMENAGEMENT ET DE L'URBANISME
MAYENNE

04 - TR - 25 - A

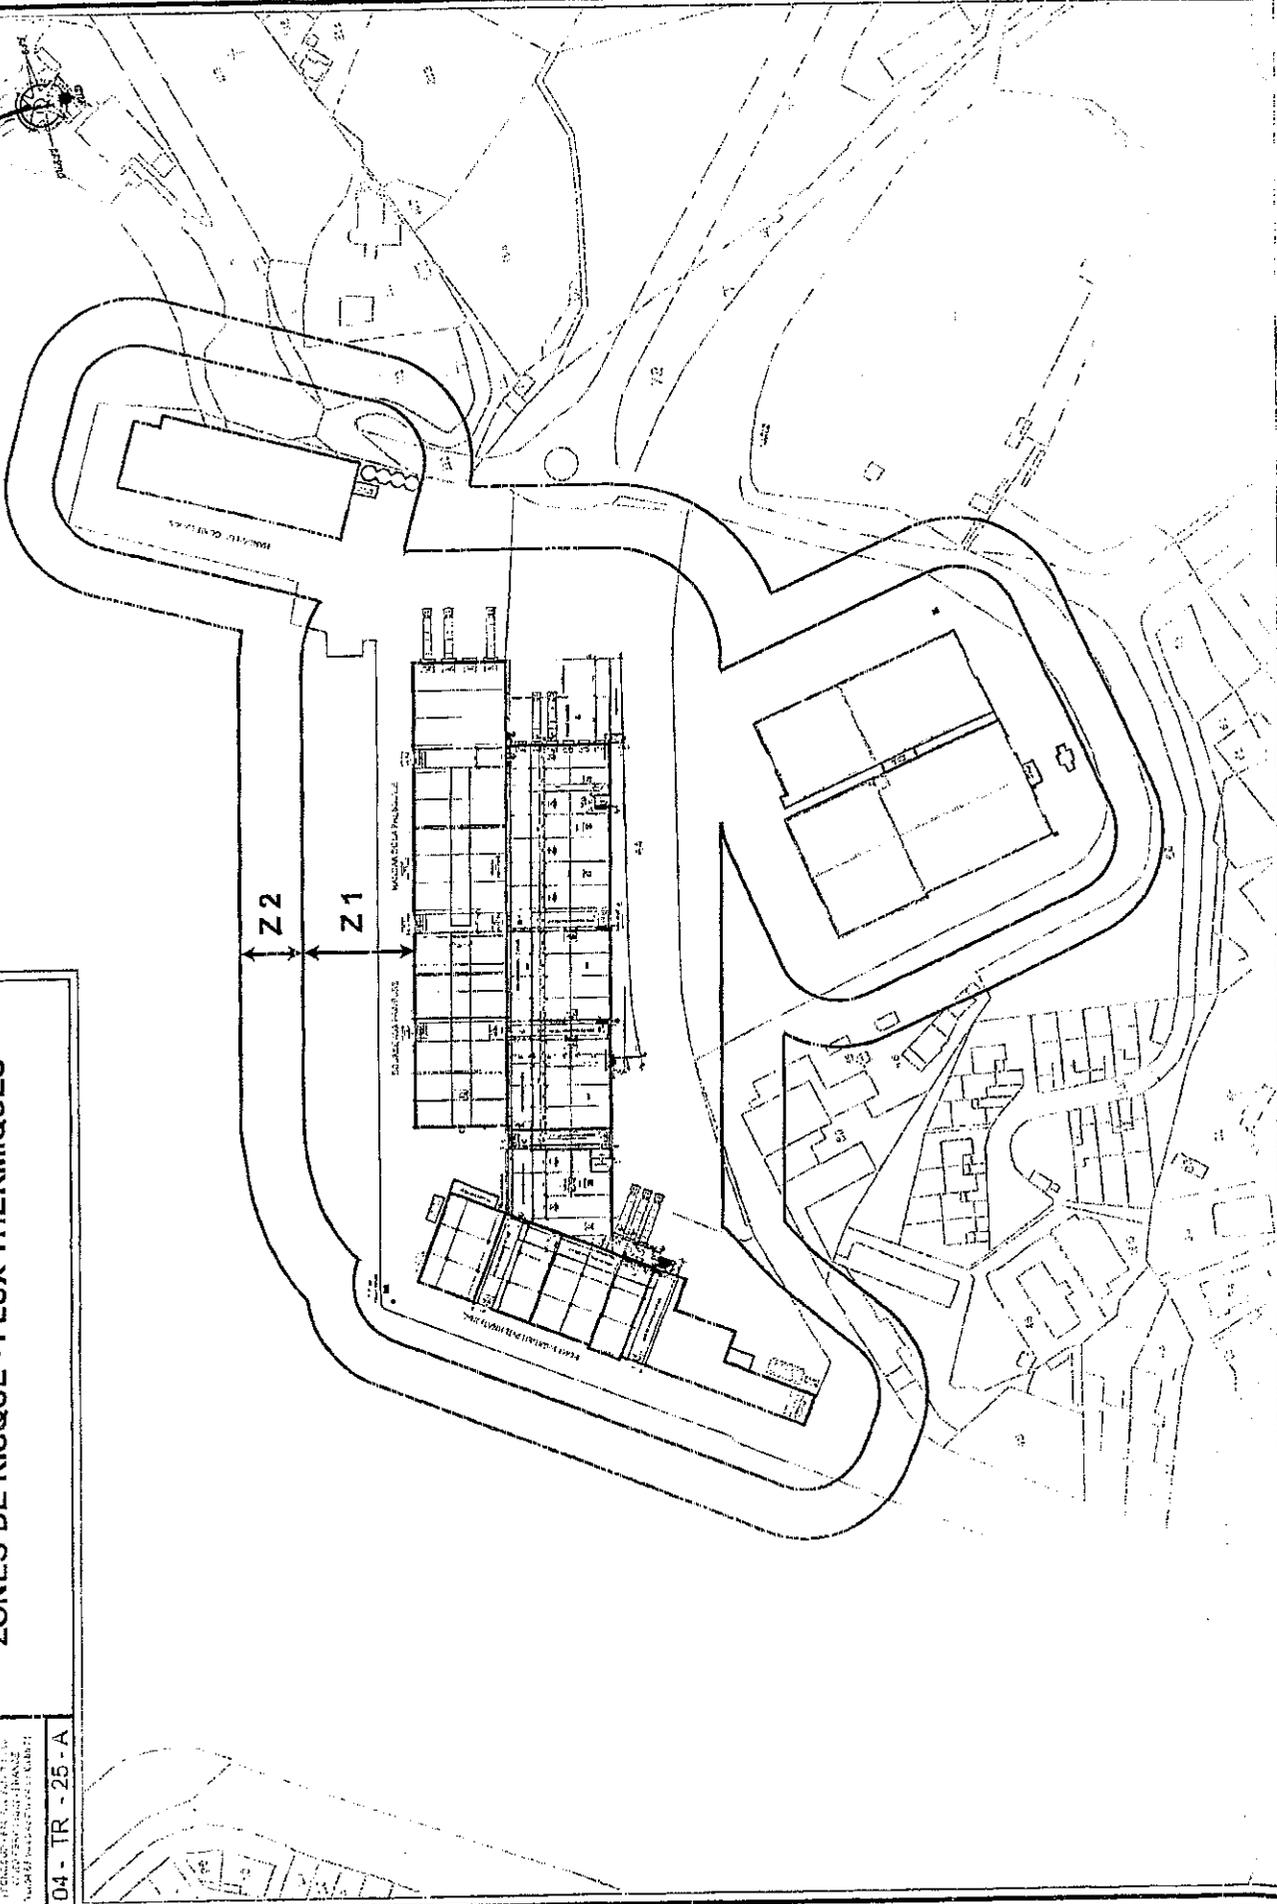

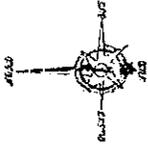

**MODERNISATION ET REGULARISATION
DU TERMINAL FRUITIER DE PORT VENDRES
LOCALISATION DES POINTS DE MESURE
DE PRESSION ACOUSTIQUE**

Réf: Extrait du plan cadastral de la commune de Port Vendres - Echelle 1:5000

ZONE D'ETUDE

7

9

6

5

8

3

1

2

4

04 - TR - 25 - A

