



## PRÉFET DE LA HAUTE-GARONNE

Direction départementale des territoires

Service environnement, eau et forêt  
Unité des procédures environnementales

N° S31C : 68-4094

### **Arrêté préfectoral complémentaire relatif à la société ENTREPOTS EUROCENTRE TOULOUSE II à Castelnau d'Estretfonds et Villeneuve-lès-Bouloc**

№ 0 3 1

Le préfet de la région Occitanie,  
Préfet de la Haute-Garonne,  
Officier de la Légion d'honneur,  
Officier de l'ordre national du Mérite,

Vu le code de l'environnement et notamment son titre 1<sup>er</sup> du livre V;

Vu l'arrêté ministériel du 11 avril 2017 relatif aux prescriptions générales applicables aux entrepôts couverts soumis à la rubrique 1510, y compris lorsqu'ils relèvent également de l'une ou plusieurs des rubriques 1530, 1532, 2662 ou 2663 de la nomenclature des installations classées pour la protection de l'environnement et particulièrement les dispositions mentionnées au point I de l'annexe IV relative aux installations existantes soumises au régime de l'autorisation ;

Vu l'arrêté préfectoral complémentaire du 21 juillet 2016, abrogeant notamment les prescriptions des arrêtés préfectoraux des 16 février 2004 et 30 octobre 2007 (relatifs à l'extension de la capacité de stockage du bâtiment C) antérieurement délivrés à la société ENTREPOTS EUROCENTRE TOULOUSE II pour les bâtiments C et D qu'elle exploite sur le territoire de la commune de Castelnau d'Estretfonds et Villeneuve-lès-Bouloc ;

Vu le dossier présenté le 30 juin 2017, complété les 28 novembre, 4 et 5 décembre 2017, relatif à la demande d'instauration d'un guichet de retrait de colis par des personnes tierces au sein des locaux et bureaux administratifs du bâtiment C;

Considérant que les mesures de prévention et de protection, imposées à l'exploitant par les précédents arrêtés préfectoraux et reprises dans le présent arrêté, sont de nature à prévenir les nuisances et les risques présentés par les installations ;

Considérant que les conditions d'aménagement et d'exploitation, les modalités d'implantation, prévues par l'exploitant permettent de limiter les inconvénients et dangers ;

Considérant que l'ajout d'un guichet de retrait de colis au sein du site ne constitue pas une modification substantielle des conditions d'exploitation et que les mesures de prévention et de protection imposées à l'exploitant et encadrées par le présent arrêté sont de nature à prévenir les risques liés à cette modification de l'activité ;

Considérant qu'il y a eu lieu de compléter les prescriptions techniques applicables aux installations en application de l'article R. 181-45 du code de l'environnement ;

Considérant que le projet d'arrêté a été porté à la connaissance de l'exploitant le 8 mars 2018;

Sur proposition du secrétaire général de la préfecture de la Haute-Garonne,

Arrête :

**Art. 1er :** La société ENTREPOTS EUROCENTRE TOULOUSE II dont le siège social est situé au 8-12 rue des Pirogues de Bercy à Paris, est autorisée à poursuivre l'exploitation sur le territoire de la commune de Castelnau d'Estretfonds, ZAC Eurocentre, des installations suivantes :

N° rubrique	Désignation des activités	Volume autorisé	Régime
1510-1	Stockage de matières ou produits combustibles en quantité supérieure à 500 tonnes dans des entrepôts couverts, à l'exclusion des dépôts utilisés au stockage de catégories de matières, produits ou substances relevant par ailleurs de la présente nomenclature, des bâtiments destinés exclusivement au remisage des véhicules à moteur et de leur remorque, des établissements recevant du public et des entrepôts frigorifiques. 1. Volume de stockage > 300 000 m <sup>3</sup>	Volume global : Bât C : 240 192 m <sup>3</sup> et 6 708 tonnes Bât D : 419 360 m <sup>3</sup> et 34 558 tonnes	A
1532-3	Stockage de bois ou matériaux combustibles analogues y compris les produits finis conditionnés et les produits ou déchets répondant à la définition de la biomasse et visés par la rubrique 2910-A, ne relevant pas de la rubrique 1531, à l'exception des établissements recevant du public. Le volume susceptible d'être stocké étant : 3. Supérieur à 1 000 m <sup>3</sup> mais inférieur ou égal à 20 000 m <sup>3</sup>	Bât C : 1000 m <sup>3</sup> Bât D : 1000 m <sup>3</sup> Volume maximal pour les 2 bâtiments : 2000 m <sup>3</sup>	D
2662-3	Stockage de polymères (matières plastiques, caoutchoucs, élastomères, résines et adhésifs synthétiques). Le volume susceptible d'être stocké étant : 3. Supérieur ou égal à 100 m <sup>3</sup> mais inférieur à 1 000 m <sup>3</sup> .	Bât C : 900 m <sup>3</sup> Bât D : 50 m <sup>3</sup> Volume maximal pour les 2 bâtiments : 950 m <sup>3</sup>	D
2663-1c	Stockage de pneumatiques et produits dont 50 % au moins de la masse totale unitaire est composée de polymères (matières plastiques, caoutchoucs, élastomères, résines et adhésifs synthétiques). 1) A l'état alvéolaire ou expansé tels que mousse de latex, de polyuréthane, de polystyrène, etc., le volume susceptible d'être stocké étant : c) Supérieur ou égal à 200 m <sup>3</sup> mais inférieur à 2 000 m <sup>3</sup> .	Volume maximal pour Bât C : 1990 m <sup>3</sup>	D

N° rubrique	Désignation des activités	Volume autorisé	Régime
2663-2c	Stockage de pneumatiques et produits dont 50 % au moins de la masse totale unitaire est composée de polymères (matières plastiques, caoutchoucs, élastomères, résines et adhésifs synthétiques). 2. Dans les autres cas et pour les pneumatiques, le volume susceptible d'être stocké étant : c) Supérieur ou égal à 1 000 m <sup>3</sup> mais inférieur à 10 000 m <sup>3</sup> .	Volume maximal pour Bât C : 5000 m <sup>3</sup>	D
2910- A2	Installations de combustion à l'exclusion des installations visées par les rubriques 2770, 2771 et 2971 A. Lorsque l'installation consomme exclusivement, seuls ou en mélange, du gaz naturel, [...], si la puissance thermique nominale de l'installation est : 2. Supérieure à 2 MW, mais inférieure à 20 MW	Puissance thermique nominale des chaudières : 2,88 MW Bât C : 1 000 kW Bât D : 1 880 kW	D
2925	Ateliers de charge d'accumulateurs La puissance maximale de courant continu utilisable pour cette opération étant supérieure à 50 kW	Puissance maximale de 700 Kw Bât C : 350 Kw Bât D : 350 Kw	D
4220-4	Stockage de produits explosifs à l'exclusion des produits explosifs présents dans les espaces de vente des établissements recevant du public. La quantité équivalente totale de matière active (1) susceptible d'être présente dans l'installation étant : 4. Inférieure à 100 kg dans les autres cas	Stockage de produits explosifs et cartouches de chasse : quantité équivalente totale de matière active inférieure à 100 kg	D
4755-2b	Alcools de bouche d'origine agricole et leurs constituants (distillats, infusions, alcool éthylique d'origine agricole, extraits et arômes) présentant des propriétés équivalentes aux substances classées dans les catégories 2 ou 3 des liquides inflammables. 2. Dans les autres cas et lorsque le titre alcoométrique volumique est supérieur 40 % : la quantité susceptible d'être présente étant : b) Supérieure ou égale à 50 m <sup>3</sup>	Volume maximal pour Bât D : 205 m <sup>3</sup>	D

N° rubrique	Désignation des activités	Volume autorisé	Régime
1530	Dépôts de papiers, cartons ou matériaux combustibles analogues y compris les produits finis conditionnés, à l'exception des établissements recevant du public. Le volume susceptible d'être stocké étant : 3. Supérieur à 1 000 m <sup>3</sup> mais inférieur ou égal à 20 000 m <sup>3</sup> .	Bât C : 800 m <sup>3</sup> Bât D : 180 m <sup>3</sup> Volume maximal pour les 2 bâtiments : 980 m <sup>3</sup>	NC
4320	Aérosols extrêmement inflammables ou inflammables de catégorie 1 ou 2, contenant des gaz inflammables de catégorie 1 ou 2 ou des liquides inflammables de catégorie 1. La quantité totale susceptible d'être présente dans l'installation étant : 2. Supérieure ou égale à 15 t et inférieure à 150 t	Quantité totale présente dans l'installation : Bât C : 1 tonne Bât D : 10 tonnes	NC
4321	Aérosols extrêmement inflammables ou inflammables de catégorie 1 ou 2, ne contenant pas de gaz inflammables de catégorie 1 ou 2 ou des liquides inflammables de catégorie 1. La quantité totale susceptible d'être présente dans l'installation étant : 2. Supérieure ou égale à 500 t et inférieure à 5000 t	Quantité totale présente dans l'installation : Bât C : 2 tonne Bât D : 300 tonnes	NC
4718	Gaz inflammables liquéfiés de catégorie 1 et 2 (y compris GPL) et gaz naturel [...] : La quantité totale susceptible d'être présente dans les installations y compris dans les cavités souterraines (strates naturelles, aquifères, cavités salines et mines désaffectées [...] étant : 2.b. Supérieure ou égale à 6 t mais inférieure à 50 t	Bouteilles de propane/butane : quantité totale présente : Bât C : 1 t Bât D : 1 t	NC
4734	Produits pétroliers spécifiques et carburants de substitution : essences et naphthas, kérosènes, gazoles, fioul lourd... : La quantité totale susceptible d'être présente dans les installations y compris dans les cavités souterraines, étant : 2.c) Supérieure ou égale à 50 t au total, mais inférieure à 100 t d'essence et inférieure à 500 t au total.	Réserve de fioul pour les installations sprinkler < 50 t	NC

4801	Houille, coke, lignite, charbon de bois, goudron, asphalte, brais et matières bitumineuses. La quantité susceptible d'être présente dans l'installation étant : 2. Supérieure ou égale à 50 t mais inférieure à 500 t	Quantité maximale pour Bât D : 40 t	NC
4802	Fabrication, emploi, stockage de gaz à effet de serre fluorés visés à l'annexe I du règlement (UE) n° 517/2014 relatif aux gaz à effet de serre fluorés [ ]: 2. Emploi dans des équipements clos en exploitation : a) Équipements frigorifiques ou climatiques (y compris pompe à chaleur) de capacité unitaire supérieure à 2 kg, la quantité cumulée de fluide susceptible d'être présente dans l'installation étant supérieure ou égale à 300 kg	Équipements frigorifiques, la quantité cumulée de fluide présente dans l'installation est de 81,47 kg.	NC

*A (autorisation), D (Déclaration), NC (non classé)*

*Volume autorisé : éléments caractérisant la consistance, le rythme de fonctionnement, le volume des installations ou les capacités maximales autorisées.*

La société ENTREPOTS EUROCENTRE TOULOUSE II, détenteur et demandeur, est titulaire de l'autorisation préfectorale d'exploiter et est considérée, au titre du présent arrêté, en qualité d'exploitant.

Le référentiel d'exploitation est constitué notamment par

- le dossier de la demande initiale d'autorisation d'exploiter du 4 mai 2001, complété le 20 juin 2001 et notamment l'étude de dangers incluse dans cette demande d'autorisation,
- le dossier de modification déposé le 17 août 2006 relatif au projet d'extension du bâtiment C,
- le dossier de modification déposé le 4 décembre 2007 relatif aux aménagements envisagés sur le bâtiment D,
- le dossier de modification déposé le 18 juin 2008, complété le 30 octobre 2008 relatif à des modifications des installations exploitées pour le bâtiment D,
- le dossier de modification déposé le 30 juin 2017, complété les 28 novembre et 4, 5 décembre 2017 relatif à la création d'un guichet de retrait destiné au public.

## **Art. 2 - Modifications et compléments apportés aux prescriptions des actes antérieurs**

Les prescriptions suivantes sont abrogées par le présent arrêté :

Arrêté préfectoral n° 090 du 21/07/2016	Tous les articles	Suppression
---	-------------------	-------------

## **Art. 3 - Installations non visées par la nomenclature ou soumises à déclaration ou soumises à enregistrement**

Les prescriptions du présent arrêté s'appliquent également aux autres installations ou équipements exploités dans l'établissement, qui, mentionnés ou non dans la nomenclature, sont de nature par leur proximité ou leur connexité avec une installation soumise à autorisation à modifier les dangers ou inconvénients de cette installation.

Les dispositions des arrêtés ministériels existants relatifs aux prescriptions générales applicables aux installations classées soumises à déclaration sont applicables aux installations classées soumises à déclaration incluses dans l'établissement dès lors que ces installations ne sont pas régies par le présent arrêté préfectoral d'autorisation.

Les dispositions des arrêtés ministériels existants relatifs aux prescriptions générales applicables aux installations classées soumises à enregistrement sont applicables aux installations classées soumises à enregistrement incluses dans l'établissement dès lors que ces prescriptions générales ne sont pas contraires à celles fixées dans le présent arrêté.

#### **Art. 4 - Situation de l'établissement**

Les installations autorisées sont situées sur les communes, parcelles et lieux-dits suivants et présentées sur le plan de masse annexé au présent arrêté :

Communes	Parcelles	Lieux-dits
Castelnau d'Estretfonds	N°21 partielle, 22 et 24 zone AH	ZAC Eurocentre
Villeneuve Les Bouloc	N° 35 et 37 zone AA	

#### **Art. 5 - Conformité**

L'ensemble des dossiers de demande est déposé sous l'entière responsabilité du demandeur et comporte des éléments d'appréciation sur l'installation, il est nécessaire de pouvoir s'y reporter de manière précise ; à cet effet les documents et plans doivent être repérés, datés et signés.

#### **Art. 6- Conformité du périmètre de l'autorisation**

Les installations et leurs annexes, objet du présent arrêté, sont disposées, aménagées et exploitées conformément aux plans et données techniques contenus dans les différents dossiers déposés par l'exploitant. En tout état de cause, elles respectent par ailleurs les dispositions du présent arrêté, et les réglementations autres en vigueur.

#### **Art. 7 - Durée de l'autorisation**

La présente autorisation cesse de produire effet si l'installation n'a pas été mise en service dans un délai de trois ans ou n'a pas été exploitée durant deux années consécutives, sauf cas de force majeure ou de demande justifiée et acceptée de prorogation de délai et sans préjudice des dispositions des articles R. 211-117 et R. 214-97.

#### **Art. 8 - Porter à connaissance**

Toute modification apportée par le demandeur aux installations, à leur mode d'utilisation ou à leur voisinage, et de nature à entraîner un changement notable des éléments du dossier de demande d'autorisation, est portée avant sa réalisation à la connaissance du Préfet avec tous les éléments d'appréciation.

#### **Art. 9 - Mise à jour des études d'impacts et de dangers**

Les études d'impact et de dangers sont actualisées à l'occasion de toute modification notable ou substantielle telle que prévue à l'article R 181-46 du code de l'environnement. Ces compléments sont systématiquement communiqués au Préfet qui pourra demander une analyse critique d'éléments du dossier justifiant des vérifications particulières, effectuée par un organisme extérieur expert dont le choix est soumis à son approbation. Tous les frais engagés à cette occasion sont supportés par l'exploitant.

#### **Art. 10 - Équipements abandonnés**

Les équipements abandonnés ne doivent pas être maintenus dans les installations. Toutefois, lorsque leur enlèvement est incompatible avec les conditions immédiates d'exploitation, des dispositions matérielles interdiront leur réutilisation afin de garantir leur mise en sécurité et la prévention des accidents.

### **Art. 11 - Transfert sur un autre emplacement**

Tout transfert sur un autre emplacement des installations visées sous l'article 1<sup>er</sup> du présent arrêté nécessite une nouvelle demande d'autorisation ou d'enregistrement ou déclaration.

### **Art. 12 - Changement d'exploitant**

La demande d'autorisation de changement d'exploitant est soumise à autorisation. Le nouvel exploitant adresse au préfet les documents établissant ses capacités techniques et financières et l'acte attestant de la constitution de ses garanties financières.

### **Art. 13 - Cessation d'activité**

Pour l'application des articles R. 512-39-1 à R. 512-39-5, lorsqu'une installation classée est mise à l'arrêt définitif, l'exploitant notifie au préfet la date de cet arrêt trois mois au moins avant celui-ci.

La notification prévue ci-dessus indique les mesures prises ou prévues pour assurer, dès l'arrêt de l'exploitation, la mise en sécurité du site. Ces mesures comportent notamment :

- l'évacuation ou l'élimination des produits dangereux, et, pour les installations autres que les installations de stockage de déchets, celle des déchets présents sur le site ;
- des interdictions ou limitations d'accès au site ;
- la suppression des risques d'incendie et d'explosion ;
- la surveillance des effets de l'installation sur son environnement.

En outre, l'exploitant place le site de l'installation dans un état tel qu'il ne puisse porter atteinte aux intérêts mentionnés à l'article L. 511-1 et qu'il permette un usage futur du site déterminé selon les dispositions des articles R. 512-39-2 et R. 512-39-3.

### **Art. 14 - Respect des autres législations et réglementations**

Les dispositions de cet arrêté préfectoral sont prises sans préjudice des autres législations et réglementations applicables, et notamment le code minier, le code civil, le code de l'urbanisme, le code du travail et le code général des collectivités territoriales, la réglementation sur les équipements sous pression.

Les droits des tiers sont et demeurent expressément réservés.

La présente autorisation ne vaut pas permis de construire.

### **Art. 15 - Sanctions**

Les infractions ou l'inobservation des conditions légales fixées par le présent arrêté entraîneront l'application des sanctions pénales et administratives prévues par le titre VII du livre 1<sup>er</sup> du code de l'environnement.

### **Art. 16- Frais**

Tous les frais occasionnés par l'application du présent arrêté sont à la charge de l'exploitant.

### **Art. 17 - Délais et voies de recours**

Le présent arrêté est soumis à un contentieux de pleine juridiction.

Il peut être déféré auprès du tribunal administratif de Toulouse.

1° par les tiers, personnes physiques ou morales, les communes intéressées ou leurs groupements, en raison des inconvénients ou des dangers que le fonctionnement de l'installation présente pour les intérêts mentionnés aux articles L. 211-1 et L. 511-1 du code de l'environnement dans un délai de quatre mois à compter de la publication ou de l'affichage de la présente décision.

2° par les demandeurs ou exploitants, dans un délai de deux mois à compter de la date à laquelle la décision leur a été notifiée.

### **Art. 18 - Publicité**

Conformément aux dispositions de l'article R.181-44 du code de l'environnement, une copie du présent arrêté demeurera déposée en mairie de Castelnau d'Estretfonds et de Villeneuve-lès-Bouloc et pourra y être consultée par toute personne intéressée.

Un extrait de cet arrêté sera affiché à la mairie pendant une durée minimale d'un mois.

Le maire fera connaître, par procès-verbal adressé à la préfecture de la Haute-Garonne, l'accomplissement de cette formalité.

L'arrêté est publié sur le site internet de la préfecture de la Haute-Garonne pendant une durée minimale d'un mois.

### **Art. 19 - Exécution**

Le secrétaire général de la préfecture de la Haute-Garonne, le directeur régional de l'environnement, de l'aménagement et du logement d'Occitanie, le directeur départemental des territoires de la Haute-Garonne, le maire de Castelnau d'Estretfonds et de Villeneuve-lès-Bouloc sont chargés, chacun en ce qui le concerne, de l'exécution du présent arrêté qui sera notifié à la société ENTREPOTS EUROCENTRE TOULOUSE II.

Fait à Toulouse, le **18 AVR. 2018**

Pour le préfet et par délégation,  
Le secrétaire général,

  
Jean-François COLOMBET



Sommaire



**TITRE 1. GESTION DE L'ÉTABLISSEMENT.....2**

    CHAPITRE 1.1. EXPLOITATION DES INSTALLATIONS.....2

    CHAPITRE 1.2. RÉSERVES DE PRODUITS OU MATIÈRES CONSOMMABLES.....2

    CHAPITRE 1.3. INTÉGRATION DANS LE PAYSAGE.....2

    CHAPITRE 1.4. DANGER OU NUISANCE NON PRÉVENU.....3

    CHAPITRE 1.5. INCIDENTS OU ACCIDENTS.....3

    CHAPITRE 1.6. RÉCAPITULATIF DES DOCUMENTS TENUS ET À TRANSMETTRE À LA DISPOSITION DE L'INSPECTION.....3

**TITRE 2. - PRÉVENTION DE LA POLLUTION ATMOSPHÉRIQUE.....4**

    CHAPITRE 2.1. CONCEPTION DES INSTALLATIONS.....4

    CHAPITRE 2.2. CONDITIONS DE REJET.....5

**TITRE 3. PROTECTION DES RESSOURCES EN EAUX ET DES MILIEUX AQUATIQUES.....6**

    CHAPITRE 3.1. COMPATIBILITÉ AVEC LES OBJECTIFS DE QUALITÉ DU MILIEU.....6

    CHAPITRE 3.2. PRÉLÈVEMENTS ET CONSOMMATIONS D'EAU.....6

    CHAPITRE 3.3. COLLECTE DES EFFLUENTS LIQUIDES.....6

    CHAPITRE 3.4. TYPES D'EFFLUENTS, LEURS OUVRAGES D'ÉPURATION ET LEURS CARACTÉRISTIQUES DE REJET AU MILIEU.....7

**TITRE 4. - DÉCHETS PRODUITS.....11**

    CHAPITRE 4.1. PRINCIPES DE GESTION.....11

**TITRE 5. - SUBSTANCES ET PRODUITS CHIMIQUES.....13**

    CHAPITRE 5.1. DISPOSITIONS GÉNÉRALES.....13

    CHAPITRE 5.2. SUBSTANCE ET PRODUITS DANGEREUX POUR L'HOMME ET L'ENVIRONNEMENT.....13

**TITRE 6. PRÉVENTION DES NUISANCES SONORES, DES VIBRATIONS ET DES ÉMISSIONS LUMINEUSES..15**

    CHAPITRE 6.1. DISPOSITIONS GÉNÉRALES.....15

    CHAPITRE 6.2. NIVEAUX ACOUSTIQUES.....15

    CHAPITRE 6.3. VIBRATIONS.....16

    CHAPITRE 6.4. ÉMISSIONS LUMINEUSES.....16

**TITRE 7. - PRÉVENTION DES RISQUES TECHNOLOGIQUES.....17**

    CHAPITRE 7.1. GÉNÉRALITÉS.....17

    CHAPITRE 7.2. DISPOSITIONS CONSTRUCTIVES.....17

    CHAPITRE 7.3. DISPOSITIF DE PRÉVENTION DES ACCIDENTS.....21

    CHAPITRE 7.4. DISPOSITIF DE RÉTENTION DES POLLUTIONS ACCIDENTELLES.....23

    CHAPITRE 7.5. DISPOSITIONS D'EXPLOITATION.....24

**TITRE 8. - CONDITIONS PARTICULIÈRES APPLICABLES À CERTAINES INSTALLATIONS DE L'ÉTABLISSEMENT.....26**

    CHAPITRE 8.1. DISPOSITIONS COMMUNES AUX BÂTIMENTS C & D.....26

    CHAPITRE 8.2. DISPOSITIONS PARTICULIÈRES AU BÂTIMENT C LIÉES À L'ACTIVITÉ DE RETRAIT DE COLIS SUR SITE.....26

    CHAPITRE 8.3. DISPOSITIONS PARTICULIÈRES APPLICABLES AUX RUBRIQUES 1510, 1532, 2662 ET 2663.....27

    CHAPITRE 8.4. DISPOSITIONS PARTICULIÈRES APPLICABLES À LA RUBRIQUE 2910.....27

    CHAPITRE 8.5. DISPOSITIONS PARTICULIÈRES APPLICABLES À LA RUBRIQUE 2925.....27

    CHAPITRE 8.6. DISPOSITIONS PARTICULIÈRES APPLICABLES À LA RUBRIQUE 4220.....27

**TITRE 9. - SURVEILLANCE DES ÉMISSIONS ET DE LEURS EFFETS.....28**

    CHAPITRE 9.1. PROGRAMME D'AUTO SURVEILLANCE.....28

    CHAPITRE 9.2. MODALITÉS D'EXERCICE ET CONTENU DE L'AUTO SURVEILLANCE.....28

    CHAPITRE 9.3. SUIVI, INTERPRÉTATION ET DIFFUSION DES RÉSULTATS.....29

**TITRE 10. ANNEXES PLANS.....30**

## **TITRE 1. GESTION DE L'ÉTABLISSEMENT**

### **CHAPITRE 1.1. EXPLOITATION DES INSTALLATIONS**

#### **ARTICLE 1.1.1. OBJECTIFS GÉNÉRAUX**

L'exploitant prend toutes les dispositions nécessaires dans la conception l'aménagement, l'entretien et l'exploitation des installations pour :

- limiter la consommation d'eau, et limiter les émissions de polluants dans l'environnement ;
- respecter les valeurs limites d'émissions pour les substances polluantes définies ci après ;
- la gestion des effluents et déchets en fonction de leurs caractéristiques, ainsi que la réduction des quantités rejetées ;
- prévenir en toutes circonstances, l'émission, la dissémination ou le déversement, chroniques ou accidentels, directs ou indirects, de matières ou substances qui peuvent présenter des dangers ou inconvénients pour la commodité de voisinage, pour la santé, la sécurité, la salubrité publiques, pour l'agriculture, pour la protection de la nature, de l'environnement et des paysages, pour l'utilisation rationnelle de l'énergie ainsi que pour la conservation des sites et des monuments ainsi que des éléments du patrimoine archéologique.

#### **ARTICLE 1.1.2. CONSIGNES D'EXPLOITATION**

L'exploitant établit des consignes d'exploitation pour l'ensemble des installations comportant explicitement les vérifications à effectuer, en conditions d'exploitation normale, en périodes de démarrage, de dysfonctionnement ou d'arrêt momentané de façon à permettre en toutes circonstances le respect des dispositions du présent arrêté.

L'exploitation se fait sous la surveillance de personnes nommément désignées par l'exploitant et ayant une connaissance des dangers des produits stockés ou utilisés dans l'installation.

### **CHAPITRE 1.2. RÉSERVES DE PRODUITS OU MATIÈRES CONSOMMABLES**

L'établissement dispose de réserves suffisantes de produits ou matières consommables utilisés de manière courante ou occasionnelle pour assurer la protection de l'environnement tels que manches de filtre, produits de neutralisation, liquides inhibiteurs, produits absorbants...

### **CHAPITRE 1.3. INTÉGRATION DANS LE PAYSAGE**

#### **ARTICLE 1.3.1. PROPRETÉ**

L'exploitant prend les dispositions appropriées qui permettent d'intégrer l'installation dans le paysage. L'ensemble des installations est maintenu propre et entretenu en permanence.

L'exploitant prend les mesures nécessaires afin d'éviter la dispersion sur les voies publiques et les zones environnantes de poussières, papiers, boues, déchets,... Des dispositifs d'arrosage, de lavage de roues, ... sont mis en place en tant que de besoin.

#### **ARTICLE 1.3.2. ESTHÉTIQUE**

Les abords de l'installation, placés sous le contrôle de l'exploitant sont aménagés et maintenus en bon état de propreté (peinture,...). Les émissaires de rejet et leur périphérie font l'objet d'un soin particulier (plantations, engazonnement,...).

#### **CHAPITRE 1.4. DANGER OU NUISANCE NON PRÉVENU**

Tout danger ou nuisance non susceptible d'être prévenu par les prescriptions du présent arrêté est immédiatement porté à la connaissance du Préfet par l'exploitant.

#### **CHAPITRE 1.5. INCIDENTS OU ACCIDENTS**

L'exploitant est tenu à déclarer dans les meilleurs délais à l'inspection des installations classées les accidents ou incidents survenus du fait du fonctionnement de son installation qui sont de nature à porter atteinte aux intérêts mentionnés à l'article L. 511-1 du code de l'environnement.

Un rapport d'accident ou, sur demande de l'inspection des installations classées, un rapport d'incident est transmis par l'exploitant à l'inspection des installations classées. Il précise notamment les circonstances et les causes de l'accident ou de l'incident, les effets sur les personnes et l'environnement, les mesures prises ou envisagées pour éviter un accident ou un incident similaire et pour en pallier les effets à moyen ou long terme.

Ce rapport est transmis sous 15 jours à l'inspection des installations classées.

#### **CHAPITRE 1.6. RÉCAPITULATIF DES DOCUMENTS TENUS ET À TRANSMETTRE À LA DISPOSITION DE L'INSPECTION**

L'exploitant établit et tient à jour un dossier comportant les documents suivants :

- le dossier de demande d'autorisation initial,
- la dernière étude de dangers du site,
- les plans tenus à jour,
- les récépissés de déclaration et les prescriptions générales, en cas d'installations soumises à déclaration non couvertes par un arrêté d'autorisation,
- les arrêtés préfectoraux associés aux enregistrements et les prescriptions générales ministérielles, en cas d'installations soumises à enregistrement non couvertes par un arrêté d'autorisation,
- les arrêtés préfectoraux relatifs aux installations soumises à autorisation, pris en application de la législation relative aux installations classées pour la protection de l'environnement,
- tous les documents, enregistrements, résultats de vérification et registres répertoriés dans le présent arrêté ; ces documents peuvent être informatisés, mais dans ce cas des dispositions doivent être prises pour la sauvegarde des données.

Ce dossier est tenu à la disposition de l'inspection des installations classées sur le site durant toute la vie de l'installation.

## **TITRE 2. - PRÉVENTION DE LA POLLUTION ATMOSPHÉRIQUE**

### **CHAPITRE 2.1. CONCEPTION DES INSTALLATIONS**

#### **ARTICLE 2.1.1. DISPOSITIONS GÉNÉRALES**

L'exploitant prend toutes les dispositions nécessaires dans la conception, l'exploitation et l'entretien des installations de manière à limiter les émissions à l'atmosphère, y compris diffuses, notamment par la mise en œuvre de technologies propres, le développement de techniques de valorisation, la collecte sélective et le traitement des effluents en fonction de leurs caractéristiques et la réduction des quantités rejetées en optimisant notamment l'efficacité énergétique.

Sauf autorisation explicite, la dilution des effluents est interdite. En aucun cas elle ne doit constituer un moyen de respecter les valeurs limites

Les installations de traitement devront être conçues, exploitées et entretenues de manière à réduire à leur minimum les durées d'indisponibilité pendant lesquelles elles ne pourront assurer pleinement leur fonction.

Les consignes d'exploitation de l'ensemble des installations comportent explicitement les contrôles à effectuer, en marche normale et à la suite d'un arrêt pour travaux de modification ou d'entretien, de façon à permettre en toute circonstance le respect des dispositions du présent arrêté.

Le brûlage à l'air libre est interdit à l'exclusion des essais incendie. Dans ce cas, les produits brûlés sont identifiés en qualité et quantité.

#### **ARTICLE 2.1.2. POLLUTIONS ACCIDENTELLES**

Les dispositions appropriées sont prises pour réduire la probabilité des émissions accidentelles et pour que les rejets correspondants ne présentent pas de dangers pour la santé et la sécurité publique. Les incidents ayant entraîné des rejets dans l'air non conforme ainsi que les causes de ces incidents et les remèdes apportés sont consignés dans un registre

#### **ARTICLE 2.1.3. ODEURS**

Les dispositions nécessaires sont prises pour que l'établissement ne soit pas à l'origine de gaz odorants, susceptibles d'incommoder le voisinage, de nuire à la santé ou à la sécurité publique.

#### **ARTICLE 2.1.4. VOIES DE CIRCULATION**

Sans préjudice des règlements d'urbanisme, l'exploitant prend les dispositions nécessaires pour prévenir les envois de poussières et de matières diverses :

- les voies de circulation et aires de stationnement des véhicules sont aménagées (formes de pente, revêtement, etc.), et convenablement nettoyées,
- les véhicules sortant de l'installation n'entraînent pas de dépôt de poussière ou de boue sur les voies de circulation. Pour cela des dispositions telles que le lavage des roues des véhicules doivent être prévues en cas de besoin,
- les surfaces où cela est possible sont engazonnées,
- des écrans de végétation sont mis en place le cas échéant,
- le stockage des autres produits en vrac doit être réalisé dans la mesure du possible dans des espaces fermés. A défaut, des dispositions particulières tant au niveau de la conception et de la construction (implantation en fonction du vent) que de l'exploitation doivent être mises en œuvre.

Des dispositions équivalentes peuvent être prises en lieu et place de celles-ci.

## CHAPITRE 2.2. CONDITIONS DE REJET

### ARTICLE 2.2.1. DISPOSITIONS GÉNÉRALES

Les points de rejet dans le milieu naturel doivent être en nombre aussi réduit que possible. Tout rejet non prévu au présent chapitre ou non conforme à ses dispositions est interdit. La dilution des rejets atmosphériques est interdite.

Les ouvrages de rejet doivent permettre une bonne diffusion dans le milieu récepteur.

Les rejets à l'atmosphère sont, dans toute la mesure du possible, collectés et évacués, après traitement éventuel, par l'intermédiaire de cheminées pour permettre une bonne diffusion des rejets. L'emplacement de ces conduits est tel qu'il ne peut y avoir à aucun moment siphonnage des effluents rejetés dans les conduits ou prises d'air avoisinant. La forme des conduits, notamment dans leur partie la plus proche du débouché à l'atmosphère, est conçue de façon à favoriser au maximum l'ascension des gaz dans l'atmosphère. La partie terminale de la cheminée peut comporter un convergent réalisé suivant les règles de l'art lorsque la vitesse d'éjection est plus élevée que la vitesse choisie pour les gaz dans la cheminée. Les contours des conduits ne présentent pas de point anguleux et la variation de la section des conduits au voisinage du débouché est continue et lente.

Les poussières, gaz polluants ou odeurs sont, dans la mesure du possible, captés à la source et canalisés, sans préjudice des règles relatives à l'hygiène et à la sécurité des travailleurs.

Les conduits d'évacuation des effluents atmosphériques doivent être aménagés de manière à être aisément accessibles et permettre des interventions en toute sécurité. Toutes les dispositions doivent également être prises pour faciliter l'intervention d'organismes extérieurs à la demande de l'inspection des installations classées.

Les incidents ayant entraîné le fonctionnement d'une alarme et/ou l'arrêt des installations ainsi que les causes de ces incidents et les remèdes apportés sont également consignés dans un registre.

### ARTICLE 2.2.2. CONDUITS ET INSTALLATIONS RACCORDÉES

Installations raccordées	Puissance	Combustible
Chaudières	> 2 MW	Gaz naturel

### ARTICLE 2.2.3. VALEURS LIMITES DES CONCENTRATIONS DANS LES REJETS ATMOSPHÉRIQUES

Les rejets issus des installations doivent respecter les valeurs limites suivantes en concentration, les volumes de gaz étant rapportés :

- à des conditions normalisées de température (273 kelvins) et de pression (101,3 kilopascals) après déduction de la vapeur d'eau (gaz secs) ;
- à une teneur en O<sub>2</sub> ou CO<sub>2</sub> précisée dans le tableau ci-dessous.

Concentrations instantanées en mg/Nm <sup>3</sup>	
Concentration en O <sub>2</sub> ou CO <sub>2</sub> de référence	3 % de O <sub>2</sub>
Poussières	5
SO <sub>2</sub>	35
NO <sub>x</sub> en équivalent NO <sub>2</sub>	150
CO	100

## **TITRE 3. PROTECTION DES RESSOURCES EN EAUX ET DES MILIEUX AQUATIQUES**

### **CHAPITRE 3.1. COMPATIBILITÉ AVEC LES OBJECTIFS DE QUALITÉ DU MILIEU**

L'implantation et le fonctionnement de l'installation est compatible avec les objectifs de qualité et de quantité des eaux visés au IV de l'article L. 212-1 du code de l'environnement. Elle respecte les dispositions du schéma directeur d'aménagement et de gestion des eaux et du schéma d'aménagement et de gestion des eaux s'il existe.

La conception et l'exploitation de l'installation permettent de limiter la consommation d'eau et les flux polluants.

### **CHAPITRE 3.2. PRÉLÈVEMENTS ET CONSOMMATIONS D'EAU**

#### **ARTICLE 3.2.1. ORIGINE DES APPROVISIONNEMENTS EN EAU**

L'exploitant prend toutes les dispositions nécessaires dans la conception et l'exploitation des installations pour limiter les flux d'eau. Notamment la réfrigération en circuit ouvert est interdite.

Les installations de prélèvement d'eau potable doivent être munis de dispositif de mesure totaliseurs de la quantité d'eau prélevée. Ces dispositifs doivent être relevés tous les mois. Les relevés sont enregistrés et tenus à la disposition de l'inspection des installations classées. L'eau est destinée à l'usage domestique, au lavage des sols et à la protection incendie.

Tout prélèvement dans un milieu autre que le réseau d'eau public est interdit.

#### **ARTICLE 3.2.2. PROTECTION DES RÉSEAUX D'EAU POTABLE ET DES MILIEUX DE PRÉLÈVEMENT**

Un ou plusieurs réservoirs de coupure ou bacs de disconnexion ou tout autre équipement présentant des garanties équivalentes sont installés afin d'isoler les réseaux d'eaux industrielles et pour éviter des retours de substances dans les réseaux d'adduction d'eau publique ou dans les milieux de prélèvement.

#### **ARTICLE 3.2.3. ADAPTATION DES PRESCRIPTIONS EN CAS DE SÉCHERESSE**

L'exploitant doit respecter les dispositions de l'arrêté préfectoral sécheresse qui lui est applicable.

### **CHAPITRE 3.3. COLLECTE DES EFFLUENTS LIQUIDES**

#### **ARTICLE 3.3.1. DISPOSITIONS GÉNÉRALES**

Tous les effluents aqueux sont canalisés. Tout rejet d'effluent liquide non prévu au présent article ou non conforme aux dispositions du chapitre 3.4 est interdit. À l'exception des cas accidentels où la sécurité des personnes ou des installations serait compromise, il est interdit d'établir des liaisons directes entre les réseaux de collecte des effluents devant subir un traitement ou être détruits et le milieu récepteur.

Les procédés de traitement non susceptibles de conduire à un transfert de pollution sont privilégiés pour l'épuration des effluents.

#### **ARTICLE 3.3.2. PLAN DES RÉSEAUX**

Un schéma de tous les réseaux et un plan des égouts sont établis par l'exploitant, régulièrement mis à jour, notamment après chaque modification notable, et datés. Ils sont tenus à la disposition de l'inspection des installations classées ainsi que des services d'incendie et de secours.

Le plan des réseaux d'alimentation et de collecte fait notamment apparaître :

- l'origine et la distribution de l'eau d'alimentation,
- les dispositifs de protection de l'alimentation (bac de disconnexion, implantation des disconnecteurs ou tout autre dispositif permettant un isolement avec la distribution alimentaire, ...)

Société EUROCENTRE ENTREPOT TOULOUSE II C&D- Castelnau d'Estretfonds et Villeneuve-lès-Boulogne

- les secteurs collectés et les réseaux associés
- les ouvrages de toutes sortes (vannes, compteurs...)
- les ouvrages d'épuration interne avec leurs points de contrôle et les points de rejet de toute nature (interne ou au milieu).

ARTICLE 3.3.3. ENTRETIEN ET SURVEILLANCE

Les réseaux de collecte des effluents sont conçus et aménagés de manière à être curables, étanches et résister dans le temps aux actions physiques et chimiques des effluents ou produits susceptibles d'y transiter. L'exploitant s'assure par des contrôles appropriés et préventifs de leur bon état et de leur étanchéité.

Les différentes tuyauteries accessibles sont repérées conformément aux règles en vigueur.

ARTICLE 3.3.4. PROTECTION DES RÉSEAUX INTERNES À L'ÉTABLISSEMENT

Les effluents aqueux rejetés par les installations ne sont pas susceptibles de dégrader les réseaux d'égouts ou de dégager des produits toxiques ou inflammables dans ces égouts, éventuellement par mélange avec d'autres effluents.

*1.1.1.1. Protection contre des risques spécifiques*

Les collecteurs véhiculant des eaux polluées par des liquides inflammables ou susceptibles de l'être, sont équipés d'une protection efficace contre le danger de propagation de flammes.

Par les réseaux d'assainissement de l'établissement ne transite aucun effluent issu d'un réseau collectif externe ou d'un autre site industriel.

*1.1.1.2. Isolement avec les milieux*

Un système permet l'isolement des réseaux d'assainissement de l'établissement par rapport à l'extérieur. Ces dispositifs sont maintenus en état de marche, signalés et actionnables en toute circonstance localement et/ou à partir d'un poste de commande. Leur entretien préventif et leur mise en fonctionnement sont définis par consigne.

**CHAPITRE 3.4. TYPES D'EFFLUENTS, LEURS OUVRAGES D'ÉPURATION ET LEURS CARACTÉRISTIQUES DE REJET AU MILIEU**

ARTICLE 3.4.1. IDENTIFICATION DES EFFLUENTS

Tous les effluents aqueux doivent être canalisés.

Les réseaux de collecte des effluents doivent séparer les eaux pluviales et les diverses catégories d'eaux polluées.

L'établissement ne génère pas d'effluents industriels.

ARTICLE 3.4.2. COLLECTE DES EFFLUENTS

Les effluents pollués ne contiennent pas de substances de nature à gêner le bon fonctionnement des ouvrages de traitement.

La dilution des effluents est interdite. En aucun cas elle ne doit constituer un moyen de respecter les valeurs seuils de rejets fixées par le présent arrêté. Il est interdit d'abaisser les concentrations en substances polluantes des rejets par simples dilutions autres que celles résultant du rassemblement des effluents normaux de l'établissement ou celles nécessaires à la bonne marche des installations de traitement.

Les rejets directs ou indirects d'effluents dans la nappe d'eaux souterraines ou vers les milieux de surface non visés par le présent arrêté sont interdits.

**ARTICLE 3.4.3. GESTION DES OUVRAGES : CONCEPTION, DYSFONCTIONNEMENT**

La conception et la performance des installations de traitement (ou de pré-traitement) des effluents aqueux permettent de respecter les valeurs limites imposées au rejet par le présent arrêté. Elles sont entretenues, exploitées et surveillées de manière à réduire au minimum les durées d'indisponibilité ou à faire face aux variations des caractéristiques des effluents bruts (débit, température, composition...) y compris à l'occasion du démarrage ou d'arrêt des installations.

Si une indisponibilité ou un dysfonctionnement des installations de traitement est susceptible de conduire à un dépassement des valeurs limites imposées par le présent arrêté, l'exploitant prend les dispositions nécessaires pour réduire la pollution émise en limitant ou en arrêtant si besoin les fabrications concernées. Les dispositions nécessaires doivent être prises pour limiter les odeurs provenant du traitement des effluents ou dans les canaux à ciel ouvert (conditions anaérobies notamment).

**ARTICLE 3.4.4. ENTRETIEN ET CONDUITE DES INSTALLATIONS DE TRAITEMENT**

Les principaux paramètres permettant de s'assurer de la bonne marche des installations de traitement des eaux polluées sont mesurés périodiquement et portés sur un registre.

La conduite des installations est confiée à un personnel compétent disposant d'une formation initiale et continue.

Un registre spécial est tenu sur lequel sont notés les incidents de fonctionnement des dispositifs de collecte, de traitement, de recyclage ou de rejet des eaux, les dispositions prises pour y remédier et les résultats des mesures et contrôles de la qualité des rejets auxquels il a été procédé.

Les eaux pluviales sont collectées par un réseau spécifique et traitées par un ou plusieurs dispositifs de traitement adéquat permettant de traiter les polluants en présence.

Ces dispositifs de traitement sont conformes aux normes en vigueur. Ils sont nettoyés par une société habilitée lorsque le volume des boues atteint 2/3 de la hauteur utile de l'équipement et dans tous les cas au moins une fois par an. Ce nettoyage consiste en la vidange des hydrocarbures et des boues, et en la vérification du bon fonctionnement de l'obturateur.

Les fiches de suivi du nettoyage des décanteurs-séparateurs d'hydrocarbures, l'attestation de conformité à la norme en vigueur ainsi que les bordereaux de traitement des déchets détruits ou retraités sont tenus à la disposition de l'inspection des installations classées.

**ARTICLE 3.4.5. LOCALISATION DES POINTS DE REJET**

Les réseaux de collecte des effluents générés par l'établissement aboutissent aux points de rejet qui présentent les caractéristiques suivantes :

Point de rejet	N° 1	N° 2
Nature des effluents	Eaux usées domestiques	Eaux pluviales
Exutoire de rejet	STEP communale de Castelnaud D'Estretfonds	Bassin de stockage/rétention
Traitement avant rejet	Pas de traitement	Séparateur HC
Milieu récepteur	Le Girou	Le Girou



**ARTICLE 3.4.6. CONCEPTION, AMÉNAGEMENT ET ÉQUIPEMENT DES OUVRAGES DE REJET**

**1.1.1.3. Conception**

Les dispositions du présent arrêté s'appliquent sans préjudice de l'autorisation délivrée par la collectivité à laquelle appartient le réseau public et l'ouvrage de traitement collectif, en application de l'article L. 1331-10 du code de la santé publique. Cette autorisation est transmise par l'exploitant au Préfet si elle existe.

**1.1.1.4. Aménagement**

**1.1.1.4.1 Aménagement des points de prélèvements**

Sur chaque ouvrage de rejet d'effluents liquides est prévu un point de prélèvement d'échantillons et des points de mesure (débit, température, concentration en polluant, ...).

Ces points sont aménagés de manière à être aisément accessibles et permettre des interventions en toute sécurité. Toutes les dispositions doivent également être prises pour faciliter les interventions d'organismes extérieurs à la demande de l'inspection des installations classées.

Les agents des services publics, notamment ceux chargés de la Police des eaux, doivent avoir libre accès aux dispositifs de prélèvement qui équipent les ouvrages de rejet vers le milieu récepteur.

**1.1.1.4.2 Section de mesure**

Ces points sont implantés dans une section dont les caractéristiques (rectitude de la conduite à l'amont, qualité des parois, régime d'écoulement) permettent de réaliser des mesures représentatives de manière à ce que la vitesse n'y soit pas sensiblement ralentie par des seuils ou obstacles situés à l'aval et que l'effluent soit suffisamment homogène.

**ARTICLE 3.4.7. CARACTÉRISTIQUES GÉNÉRALES DE L'ENSEMBLE DES REJETS**

Les effluents rejetés doivent être exempts :

- de matières flottantes,
- de produits susceptibles de dégager, en égout ou dans le milieu naturel, directement ou indirectement, des gaz ou vapeurs toxiques, inflammables ou odorantes,
- de tout produit susceptible de nuire à la conservation des ouvrages, ainsi que des matières déposables ou précipitables qui, directement ou indirectement, sont susceptibles d'entraver le bon fonctionnement des ouvrages.

Les effluents doivent également respecter les caractéristiques suivantes :

- Température : 30 °C
- pH : compris entre 5,5 et 8,5
- Couleur : modification de la coloration du milieu récepteur mesurée en un point représentatif de la zone de mélange inférieure à 100 mg Pt/l

**ARTICLE 3.4.8. GESTION DES EAUX POLLUÉES**

Les réseaux de collecte sont conçus pour évacuer séparément chacune des diverses catégories d'eaux polluées issues des activités ou sortant des ouvrages d'épuration interne vers les traitements appropriés avant d'être évacuées vers le milieu récepteur autorisé à les recevoir.

**ARTICLE 3.4.9. VALEURS LIMITES D'ÉMISSION DES EAUX DOMESTIQUES**

Les eaux domestiques sont traitées et évacuées conformément aux règlements en vigueur.

ARTICLE 3.4.10. EAUX PLUVIALES SUSCEPTIBLES D'ÊTRE POLLUÉES

Les eaux pluviales polluées et collectées dans les installations sont éliminées vers les filières de traitement des déchets appropriées. En l'absence de pollution préalablement caractérisée, elles pourront être évacuées vers le milieu récepteur dans les limites autorisées par le présent arrêté.

Il est interdit d'établir des liaisons directes entre les réseaux de collecte des eaux pluviales et les réseaux de collecte des effluents pollués ou susceptibles d'être pollués.

L'exploitant est tenu de respecter avant rejet des eaux pluviales dans le milieu récepteur considéré, les valeurs limites en concentration ci-dessous définies :

Paramètre	Concentration maximale en mg/l
DCO	125
MES	35
Indice hydrocarbures	10

L'exploitant fait réaliser par un organisme agréé des mesures de concentration sur les eaux pluviales susceptibles d'être polluées en sortie du séparateur d'hydrocarbures portant sur les paramètres énumérés dans le présent article, ainsi que sur le pH, la température et le débit rejeté avant le 31 décembre 2016.

Ces mesures sont réalisées ensuite tous les 3 ans.

Le résultat des analyses et mesures effectuées en application de l'article précédent est tenu à la disposition de l'inspection des installations classées.

La superficie des toitures, aires de stockage, voies de circulation, aires de stationnement et autres surfaces imperméabilisées est de :

- Bât C : 49 255 m<sup>2</sup> (soit 60 038 m<sup>2</sup> de terrain et 10 783 m<sup>2</sup> d'espaces verts)
- Bât D : 59 801 m<sup>2</sup> (soit 69 134 m<sup>2</sup> de terrain et 9 333 m<sup>2</sup> d'espaces verts)

## **TITRE 4. - DÉCHETS PRODUITS**

### **CHAPITRE 4.1. PRINCIPES DE GESTION**

#### **ARTICLE 4.1.1. LIMITATION DE LA PRODUCTION DE DÉCHETS**

L'exploitant prend toutes les dispositions nécessaires dans la conception, l'aménagement, et l'exploitation de ses installations pour :

- en priorité, prévenir et réduire la production et la nocivité des déchets, notamment en agissant sur la conception, la fabrication et la distribution des substances et produits et en favorisant le réemploi, diminuer les incidences globales de l'utilisation des ressources et améliorer l'efficacité de leur utilisation ;
- assurer une bonne gestion des déchets de son entreprise en privilégiant, dans l'ordre :
  - a) la préparation en vue de la réutilisation ;
  - b) le recyclage ;
  - c) toute autre valorisation, notamment la valorisation énergétique ;
  - d) l'élimination .

Cet ordre de priorité peut être modifié si cela se justifie compte tenu des effets sur l'environnement et la santé humaine, et des conditions techniques et économiques. L'exploitant tient alors les justifications nécessaires à disposition de l'inspection des installations classées.

#### **ARTICLE 4.1.2. SÉPARATION DES DÉCHETS**

L'exploitant effectue à l'intérieur de son établissement la séparation des déchets (dangereux ou non) de façon à assurer leur orientation dans les filières autorisées adaptées à leur nature et à leur dangerosité. Les déchets dangereux sont définis par l'article R. 541-8 du code de l'environnement.

Les huiles usagées sont gérées conformément aux articles R. 543-3 à R. 543-15 et R. 543-40 du code de l'environnement. Dans l'attente de leur ramassage, elles sont stockées dans des réservoirs étanches et dans des conditions de séparation satisfaisantes, évitant notamment les mélanges avec de l'eau ou tout autre déchet non huileux ou contaminé par des PCB.

Les déchets d'emballages industriels sont gérés dans les conditions des articles R. 543-66 à R. 543-72 du code de l'environnement.

Les piles et accumulateurs usagés sont gérés conformément aux dispositions de l'article R. 543-131 du code de l'environnement.

Les pneumatiques usagés sont gérés conformément aux dispositions de l'article R. 543-137 à R. 543-151 du code de l'environnement ; ils sont remis à des opérateurs agréés (collecteurs ou exploitants d'installations d'élimination) ou aux professionnels qui utilisent ces déchets pour des travaux publics, de remblaiement, de génie civil ou pour l'ensilage.

Les déchets d'équipements électriques et électroniques sont enlevés et traités selon les dispositions des articles R. 543-195 à R. 543-201 du code de l'environnement.

#### **ARTICLE 4.1.3. CONCEPTION ET EXPLOITATION DES INSTALLATIONS D'ENTREPOSAGE INTERNES DES DÉCHETS**

Les déchets produits, entreposés dans l'établissement, avant leur orientation dans une filière adaptée, le sont dans des conditions ne présentant pas de risques de pollution (prévention d'un lessivage par des eaux météoriques, d'une pollution des eaux superficielles et souterraines, des envols et des odeurs) pour les populations avoisinantes et l'environnement.

En particulier, les aires d'entreposage de déchets susceptibles de contenir des produits polluants sont réalisées sur des aires étanches et aménagées pour la récupération des éventuels liquides épandus et des eaux météoriques souillées.

**ARTICLE 4.1.4. DÉCHETS GÉRÉS À L'EXTÉRIEUR DE L'ÉTABLISSEMENT**

L'exploitant oriente les déchets produits dans des filières propres à garantir les intérêts visés à l'article L. 511-1 et L. 541-1 du code de l'environnement.

Il s'assure que la personne à qui il remet les déchets est autorisée à les prendre en charge et que les installations destinataires des déchets sont régulièrement autorisées à cet effet.

Il fait en sorte de limiter le transport des déchets en distance et en volume.

**ARTICLE 4.1.5. DÉCHETS GÉRÉS À L'INTÉRIEUR DE L'ÉTABLISSEMENT**

À l'exception des installations spécifiquement autorisées, tout traitement de déchets dans l'enceinte de l'établissement est interdit.

Le mélange de déchets dangereux de catégories différentes, le mélange de déchets dangereux avec des déchets non dangereux et le mélange de déchets dangereux avec des substances, matières ou produits qui ne sont pas des déchets sont interdits.

**ARTICLE 4.1.6. TRANSPORT**

L'exploitant tient un registre chronologique où sont consignés tous les déchets sortants. Le contenu minimal des informations du registre est fixé en référence à l'arrêté du 29 février 2012 fixant le contenu des registres mentionnés aux articles R. 541-43 et R. 541-46 du code de l'environnement.

Chaque lot de déchets dangereux expédié vers l'extérieur est accompagné du bordereau de suivi défini à l'article R. 541-45 du code de l'environnement. Les bordereaux et justificatifs correspondants sont tenus à la disposition de l'inspection des installations classées sur le site durant 5 années au minimum.

Les opérations de transport de déchets (dangereux ou non) respectent les dispositions des articles R. 541-49 à R. 541-64 et R. 541-79 du code de l'environnement relatifs à la collecte, au transport, au négoce et au courtage de déchets. La liste mise à jour des transporteurs utilisés par l'exploitant, est tenue à la disposition de l'inspection des installations classées.

L'importation ou l'exportation de déchets (dangereux ou non) ne peut être réalisée qu'après accord des autorités compétentes en application du règlement (CE) n° 1013/2006 du Parlement européen et du Conseil du 14 juin 2006 concernant les transferts de déchets.

**ARTICLE 4.1.7. DÉCHETS PRODUITS PAR L'ÉTABLISSEMENT**

Les principaux déchets générés par le fonctionnement normal des installations sont les suivantes :

Type de déchets	Code des déchets	Nature des déchets
Déchets dangereux	060106*	BOUES ACIDES BASIQUES
Déchets non dangereux	200101 200301, 200139	Papier DIB en mélange Cartons et plastiques

## **TITRE 5. - SUBSTANCES ET PRODUITS CHIMIQUES**

### **CHAPITRE 5.1. DISPOSITIONS GÉNÉRALES**

#### **ARTICLE 5.1.1. IDENTIFICATION DES PRODUITS**

L'inventaire et l'état des stocks des substances et mélanges susceptibles d'être présents dans l'établissement (nature, état physique, quantité, emplacement) est tenu à jour et à disposition de l'inspection des installations classées.

L'exploitant veille notamment à disposer sur le site, et à tenir à disposition de l'inspection des installations classées, l'ensemble des documents nécessaires à l'identification des substances et des produits, et en particulier les fiches de sécurité à jour pour les substances chimiques et mélanges chimiques concernés présents sur le site.

#### **ARTICLE 5.1.2. ÉTIQUETAGE DES SUBSTANCES ET MÉLANGES DANGEREUX**

Les fûts, réservoirs et autres emballages portent en caractères très lisibles le nom des substances et mélanges, et s'il y a lieu, les éléments d'étiquetage conformément au règlement n°1272/2008 du 16 décembre 2008 dit CLP ou le cas échéant par la réglementation sectorielle applicable aux produits considérés.

Les tuyauteries apparentes contenant ou transportant des substances ou mélanges dangereux devront également être munis du pictogramme défini par le règlement susvisé.

### **CHAPITRE 5.2. SUBSTANCE ET PRODUITS DANGEREUX POUR L'HOMME ET L'ENVIRONNEMENT**

#### **ARTICLE 5.2.1. SUBSTANCES INTERDITES OU RESTREINTES**

L'exploitant s'assure que les substances et produits, susceptibles d'être utilisés dans le cadre de l'exploitation du site, ne sont pas interdits au titre des réglementations européennes, et notamment:

- qu'il n'utilise pas de produits biocides contenant des substances actives ayant fait l'objet d'une décision de non-approbation au titre de la directive 98/8 et du règlement 528/2012 du 22 mai 2012,
- qu'il respecte les interdictions du règlement n°850/2004 du 29 avril 2004 sur les polluants organiques persistants ;
- qu'il respecte les restrictions inscrites à l'annexe XVII du règlement n°1907/2006 du 18 décembre 2006.

S'il estime que ses usages sont couverts par d'éventuelles dérogations à ces limitations, l'exploitant tient l'analyse correspondante à la disposition de l'inspection.

#### **ARTICLE 5.2.2. SUBSTANCES EXTRÊMEMENT PRÉOCCUPANTES**

L'exploitant établit et met à jour régulièrement, et en tout état de cause au moins une fois par an, la liste des substances qu'il importe ou utilise et qui figurent à la liste des substances candidates à l'autorisation telle qu'établie par l'Agence européenne des produits chimiques en vertu de l'article 59 du règlement 1907/2006 du 18 décembre 2006. L'exploitant tient cette liste à la disposition de l'inspection des installations classées.

**ARTICLE 5.2.3. SUBSTANCES SOUMISES À AUTORISATION**

Si la liste établie en application de l'article précédent contient des substances inscrites à l'annexe XIV du règlement 1907/2006 du 18 décembre 2006, l'exploitant en informe l'inspection des installations classées sous un délai de 3 mois après la mise à jour de ladite liste.

L'exploitant précise alors, pour ces substances, la manière dont il entend assurer sa conformité avec le règlement 1907/2006 du 18 décembre 2006, par exemple s'il prévoit de substituer la substance considérée, s'il estime que son utilisation est exemptée de cette procédure ou s'il prévoit d'être couvert par une demande d'autorisation soumise à l'Agence européenne des produits chimiques.

S'il bénéficie d'une autorisation délivrée au titre des articles 60 et 61 du règlement n°1907/2006 du 18 décembre 2006, l'exploitant tient à disposition de l'inspection une copie de cette décision et notamment des mesures de gestion qu'elle prévoit.

Dans tous les cas, l'exploitant tient à la disposition de l'inspection les mesures de gestion qu'il a adoptées pour la protection de la santé humaine et de l'environnement et, le cas échéant, le suivi des rejets dans l'environnement de ces substances.

**ARTICLE 5.2.4. PRODUITS BIOCIDES - SUBSTANCES CANDIDATES À SUBSTITUTION**

L'exploitant recense les produits biocides utilisés pour les besoins des procédés industriels et dont les substances actives ont été identifiées, en raison de leurs propriétés de danger, comme « candidates à la substitution », au sens du règlement n°528/2012 du 22 mai 2012. Ce recensement est mis à jour régulièrement, et en tout état de cause au moins une fois par an.

Pour les substances et produits identifiés, l'exploitant tient à la disposition de l'inspection son analyse sur les possibilités de substitution de ces substances et les mesures de gestion qu'il a adoptées pour la protection de la santé humaine et de l'environnement et le suivi des rejets dans l'environnement de ces substances.

**ARTICLE 5.2.5. SUBSTANCES À IMPACTS SUR LA COUCHE D'OZONE (ET LE CLIMAT)**

L'exploitant tient à disposition de l'inspection des installations classées la liste des équipements de réfrigération, de climatisation et les pompes à chaleur contenant :

- des chlorofluorocarbures et hydrochlorofluorocarbures, tels que définis par le règlement n°1005/2009 du 16 septembre 2009,
- des gaz à effet de serre fluorés, tels que définis par le règlement n°517/2014 du 16 avril 2014, et dont le potentiel de réchauffement planétaire est supérieur ou égal à 2 500.

## TITRE 6. PRÉVENTION DES NUISANCES SONORES, DES VIBRATIONS ET DES EMISSIONS LUMINEUSES

### CHAPITRE 6.1. DISPOSITIONS GÉNÉRALES

#### ARTICLE 6.1.1. AMÉNAGEMENTS

L'installation est construite, équipée et exploitée de façon que son fonctionnement ne puisse être à l'origine de bruits transmis par voie aérienne ou solidienne, de vibrations mécaniques susceptibles de compromettre la santé ou la sécurité du voisinage ou de constituer une nuisance pour celle-ci.

Les prescriptions de l'arrêté ministériel du 23 janvier 1997 modifié relatif à la limitation des bruits émis dans l'environnement par les installations relevant du livre V titre I du Code de l'Environnement, ainsi que les règles techniques annexées à la circulaire du 23 juillet 1986 relative aux vibrations mécaniques émises dans l'environnement par les installations classées sont applicables.

Une mesure du niveau de bruit et de l'émergence est effectuée tous les 5 ans. Les mesures sont effectuées selon la méthode définie en annexe de l'arrêté du 23 janvier 1997 modifié. Ces mesures sont effectuées par un organisme qualifié dans des conditions représentatives du fonctionnement de l'installation sur une durée d'une demi-heure au moins.

Une mesure des émissions sonores est effectuée aux frais de l'exploitant par un organisme qualifié, notamment à la demande du préfet, si l'installation fait l'objet de plaintes ou en cas de modification de l'installation susceptible d'impacter le niveau de bruit généré dans les zones à émergence réglementée.

#### ARTICLE 6.1.2. VÉHICULES ET ENGINS

Les véhicules de transport, les matériels de manutention et les engins de chantier utilisés à l'intérieur de l'établissement, et susceptibles de constituer une gêne pour le voisinage, sont conformes aux dispositions des articles R. 571-1 à R. 571-24 du code de l'environnement, à l'exception des matériels destinés à être utilisés à l'extérieur des bâtiments visés par l'arrêté du 18 mars 2002 modifié, mis sur le marché après le 4 mai 2002, soumis aux dispositions dudit arrêté.

#### ARTICLE 6.1.3. APPAREILS DE COMMUNICATION

L'usage de tout appareil de communication par voie acoustique (sirènes, avertisseurs, haut-parleurs ...) gênant pour le voisinage est interdit sauf si leur emploi est exceptionnel et réservé à la prévention ou au signalement d'incidents graves ou d'accidents.

### CHAPITRE 6.2. NIVEAUX ACOUSTIQUES

#### ARTICLE 6.2.1. VALEURS LIMITES D'ÉMERGENCE

Les émissions sonores dues aux activités des installations ne doivent pas engendrer une émergence supérieure aux valeurs admissibles fixées dans le tableau ci-après, dans les zones à émergence réglementée.

NIVEAU AMBIANT	PERIODE DE JOUR Allant de 7h à 22h, (sauf dimanches et jours fériés)	PERIODE DE NUIT Allant de 22h à 7h, (ainsi que dimanches et jours fériés)
Supérieur à 35 dB(A) et inférieur ou égal à 45 dB (A)	6 dB(A)	4 dB(A)
Supérieur à 45 dB(A)	5 dB(A)	3 dB(A)

ARTICLE 6.2.2. NIVEAUX LIMITES DE BRUIT EN LIMITES D'EXPLOITATION

Les niveaux limites de bruit ne doivent pas dépasser en limite de propriété de l'établissement les valeurs suivantes pour les différentes périodes de la journée :

PERIODES	PERIODE DE JOUR Allant de 7h à 22h, (sauf dimanches et jours fériés)	PERIODE DE NUIT Allant de 22h à 7h, (ainsi que dimanches et jours fériés)
Niveau sonore limite admissible	65 dB(A)	55 dB(A)

**CHAPITRE 6.3. VIBRATIONS**

En cas d'émissions de vibrations mécaniques gênantes pour le voisinage ainsi que pour la sécurité des biens ou des personnes, les points de contrôle, les valeurs des niveaux limites admissibles ainsi que la mesure des niveaux vibratoires émis seront déterminés suivant les spécifications des règles techniques annexées à la circulaire ministérielle n° 23 du 23 juillet 1986 relative aux vibrations mécaniques émises dans l'environnement par les installations classées.

**CHAPITRE 6.4. ÉMISSIONS LUMINEUSES**

De manière à réduire la consommation énergétique et les nuisances pour le voisinage, l'exploitant prend les dispositions suivantes :

- les éclairages intérieurs des locaux sont éteints une heure au plus tard après la fin de l'occupation de ces locaux ;
- les illuminations des façades des bâtiments ne peuvent être allumées avant le coucher du soleil et sont éteintes au plus tard à 1 heure.

Ces dispositions ne sont pas applicables aux installations d'éclairage destinées à assurer la protection des biens lorsqu'elles sont asservies à des dispositifs de détection de mouvement ou d'intrusion.

L'exploitant du bâtiment doit s'assurer que la sensibilité des dispositifs de détection et la temporisation du fonctionnement de l'installation sont conformes aux objectifs de sobriété poursuivis par la réglementation, ceci afin d'éviter que l'éclairage fonctionne toute la nuit.



## **TITRE 7. - PRÉVENTION DES RISQUES TECHNOLOGIQUES**

### **CHAPITRE 7.1. GÉNÉRALITÉS**

#### **ARTICLE 7.1.1. LOCALISATION DES RISQUES**

L'exploitant recense, sous sa responsabilité, les parties de l'installation qui, en raison des caractéristiques qualitatives et quantitatives des matières mises en œuvre, stockées, utilisées ou produites, sont susceptibles d'être à l'origine d'un sinistre pouvant avoir des conséquences directes ou indirectes sur les intérêts mentionnés à l'article L. 511-1 du code de l'environnement.

L'exploitant dispose d'un plan général des ateliers et des stockages indiquant ces risques.  
Les zones à risques sont matérialisées par tous moyens appropriés.

#### **ARTICLE 7.1.2. LOCALISATION DES STOCKS DE SUBSTANCES ET MÉLANGES DANGEREUX**

L'inventaire et l'état des stocks des substances et mélanges dangereux décrit à l'article précédent sont tenus à jour dans un registre, auquel est annexé un plan général des stockages. Ce registre est tenu à la disposition des services d'incendie et de secours.

#### **ARTICLE 7.1.3. PROPreté DE L'INSTALLATION**

Les locaux sont maintenus propres et régulièrement nettoyés notamment de manière à éviter les amas de matières dangereuses ou polluantes et de poussières. Le matériel de nettoyage est adapté aux risques présentés par les produits et poussières.

#### **ARTICLE 7.1.4. CONTRÔLE DES ACCÈS**

Les installations sont fermées par un dispositif capable d'interdire l'accès à toute personne non autorisée. Un gardiennage est assuré en permanence. Le personnel de gardiennage doit être familiarisé avec les installations et les risques encourus, et recevoir à cet effet une formation particulière. Il doit être équipé de moyens de communication pour diffuser l'alerte.

#### **ARTICLE 7.1.5. CIRCULATION DANS L'ÉTABLISSEMENT**

L'exploitant fixe les règles de circulation applicables à l'intérieur de l'établissement. Elles sont portées à la connaissance des intéressés par une signalisation adaptée et une information appropriée.

#### **ARTICLE 7.1.6. ÉTUDE DE DANGERS**

L'exploitant met en place et entretient l'ensemble des moyens et mesures de prévention et de maîtrise des risques mentionnés dans l'étude de dangers et les dossiers de modifications susvisés.

L'exploitant met en œuvre l'ensemble des mesures d'organisation et de formation ainsi que les procédures mentionnées dans l'étude de dangers et les dossiers de modifications susvisés.

### **CHAPITRE 7.2. DISPOSITIONS CONSTRUCTIVES**

#### **ARTICLE 7.2.1. COMPORTEMENT AU FEU**

Les bâtiments et locaux sont conçus et aménagés de façon à s'opposer efficacement à la propagation d'un incendie. Ils doivent notamment respecter les dispositions suivantes :

- les bâtiments sont séparés en cellules tels que définies ci-dessous :
  - bâtiment C recoupé en 5 cellules de 6000 m<sup>2</sup> maximum,
  - bâtiment D recoupé en 6 cellules de 6000 m<sup>2</sup> maximum.

- le recouplement des cellules est assuré par des parois REI 120. Ces parois s'élèvent de 1 m au-dessus de la toiture ou bien la toiture est à cet endroit E30 (pare flamme de degré 1/2 heure) sur 4 m de largeur de part et d'autre du mur de recouplement. Les baies de communication seront obturées par des portes REI 60 (coupe-feu de degré 1 heure) à fermeture automatique asservie à la détection,
- les structures sont réalisées de façon indépendante au niveau des cellules de stockage, de sorte que l'effondrement de l'une n'entraîne pas l'effondrement de l'autre,
- les ouvrages séparatifs coupe-feu sont réalisés conformément à la règle R15 de l'APCAD,
- les détecteurs d'incendie sont installés de part et d'autre des portes coulissantes de recouplement REI 60 (coupe-feu de degré 1 heure), placés dans le tiers supérieur de la hauteur des parois,
- la toiture des bâtiments doit être réalisée en éléments incombustibles de classe Mo au sens de l'arrêté du 21 novembre 2002 modifié relatif à la réaction au feu des produits de construction et d'aménagement, et l'ensemble de la toiture satisfaisant au classement au feu T30-1 (BROOF (t3)),
- le sol des parties réservées au stockage doit être étanche et incombustible, et équipé de telle sorte que des produits répandus accidentellement ainsi que tout écoulement puissent être recueillis efficacement,
- les bureaux et locaux sociaux sont isolés de l'entrepôt par des parois REI 120 (coupe-feu de degré 2 heures),
- les locaux à risques particuliers importants (notamment salle de charge, TGBT, atelier maintenance au bâtiment D...) doivent être isolés des autres locaux ou dégagements par des parois et planchers REI 120 (coupe-feu de degré 2 heures) avec des portes REI 120 (coupe-feu degré 2 heures) munies de ferme-portes. Si ces portes doivent être maintenues ouvertes pour des raisons d'exploitation, leur fermeture automatique sera asservie au système de détection incendie.

Pour le bâtiment D : les parois extérieures des cellules 1 et 6 (pignon ouest et est de l'entrepôt) sont REI 120 et constituent des écrans thermiques toute hauteur permettant de contenir les flux thermiques dans les limites de propriété.

Les ouvertures effectuées dans les éléments séparatifs (passage de gaines et tuyauteries, de convoyeurs) sont munies de dispositifs assurant un degré coupe-feu équivalent à celui exigé pour ces éléments séparatifs.

Les justificatifs attestant des propriétés de résistance au feu sont conservés et tenus à la disposition de l'inspection des installations classées.

#### ARTICLE 7.2.2. DÉGAGEMENTS

L'exploitant doit laisser libre en permanence les issues et dégagements mis à la disposition du public et du personnel. Il ne doit pas être stocké de matériaux encombrants et/ou combustibles dans les circulations, ainsi qu'au-dessus de celles-ci.

Les dégagements sont réalisés en qualité et quantité conformes aux prescriptions du Code du Travail :

- Limitation à 40 m de la distance maximale à parcourir pour gagner une issue, en étage ou en sous-sol
- Limitation à 25 m de la distance maximale à parcourir pour gagner une issue dans les parties de l'entrepôt formant cul-de-sac.

Le chemin est signalé vers la sortie la plus rapprochée. Les dégagements qui ne servent pas habituellement de passage pendant la période de travail doivent être signalés par la mention "sortie de secours". Il est prévu un éclairage de sécurité conforme à la réglementation en vigueur, permettant d'assurer l'évacuation des personnes en cas d'interruption accidentelle de l'éclairage normal.

Société EUROCENTRE ENTREPOT TOULOUSE II C&D- Castelnaud d'Estretfonds et Villeneuve-lès-Bouloès

Les portes faisant partie des dégagements réglementaires doivent pouvoir s'ouvrir par une manœuvre simple. Toute porte verrouillée doit être manœuvrable de l'intérieur dans les mêmes conditions et sans clé. Les portes coulissantes, à tambour ou s'ouvrant vers le haut ne peuvent constituer des portes de secours. Elles ne sont pas considérées comme des dégagements réglementaires.

Les quais de chargement doivent avoir au moins une issue et, lorsque leur longueur est supérieure à 20 mètres, une issue à chaque extrémité. La disposition et l'aménagement des rampes et quais de chargement doivent éviter aux travailleurs les risques de chute.

Les escaliers intérieurs considérés comme des issues de secours sont encloués par des parois REI 60 (coupe-feu de degré 1 heure). Les portes donnant sur ces escaliers sont E30 (pare-flamme de degré 1/2 heure) et munies de ferme-porte.

Un éclairage de sécurité doit être installé conformément à la réglementation en vigueur indiquant le cheminement vers les dégagements et les issues de secours, afin de faciliter l'évacuation des personnes en cas d'interruption de fonctionnement de l'éclairage normal.

Les cheminements qui ne sont pas délimités par des parois verticales sont matérialisés.

La direction à suivre en cas d'évacuation des locaux doit être signalée ainsi que l'emplacement des sorties et issues de secours, conformément à l'arrêté ministériel du 4 novembre 1993 modifié relatif à la signalisation de sécurité et de santé au travail afin d'indiquer les emplacements :

- des moyens de secours,
- des stockages présentant des risques,
- des locaux à risques,
- des boutons d'arrêt d'urgence,
- les diverses interdictions.

L'établissement est équipé d'un système d'alarme sonore, si plus de cinquante personnes peuvent se trouver occupées ou réunies simultanément.

Il est nécessaire de tenir compte de la direction des vents dominants pour la ou les zones de rassemblement du personnel en cas de nécessité d'évacuation du personnel (nuage de gaz toxique, fumées, etc ...).

Les schémas d'évacuation du personnel sont affichés de façon bien lisible.

### ARTICLE 7.2.3. INTERVENTION DES SERVICES DE SECOURS

#### *1.1.1.5. Accessibilité*

L'installation dispose en permanence de trois accès au moins pour permettre à tout moment l'intervention des services d'incendie et de secours.

Au sens du présent arrêté, on entend par « accès à l'installation » une ouverture reliant la voie de desserte ou publique et l'intérieur du site suffisamment dimensionnée pour permettre l'entrée des engins de secours et leur mise en œuvre.

Les véhicules dont la présence est liée à l'exploitation de l'installation stationnent sans occasionner de gêne pour l'accessibilité des engins des services de secours depuis les voies de circulation externes à l'installation, même en dehors des heures d'exploitation et d'ouverture de l'installation.

#### **1.1.1.6. Accessibilité des engins à proximité de l'installation**

Une voie « engins » au moins est maintenue dégagée pour la circulation sur le périmètre de l'installation et est positionnée de façon à ne pouvoir être obstruée par l'effondrement de tout ou partie de cette installation.

Les bâtiments sont accessibles sur la totalité de leur périmètre, une "voie-engin" (voie accessible aux engins de secours) ayant les caractéristiques suivantes :

- largeur minimale = 7 m sur 3 des 4 voies accessibles
- force portante = 130 kN (40 kN sur l'essieu avant et 90 kN sur l'essieu arrière avec empattement de 4,50 m),
- rayon intérieur > 11 m, surlargeur = 15/R pour un rayon intérieur inférieur à 50 m
- hauteur libre = 3,50 m
- pente inférieure à 15%.

Il est aménagé autour de chaque bâtiment 6 emplacements de 75 m<sup>2</sup> (5 X 15) permettant la mise en station des échelles aériennes et ayant les caractéristiques suivantes :

- pente maximale de 10 %
- résistance au poinçonnement de 100 kN sur une surface circulaire de 0,2 m de diamètre
- et situées à une distance minimale de 10 m de la façade.

Ces emplacements seront desservis par une "voie engin".

La répartition de ces aires doit être telle que chaque côté de cellule situé en façade, puisse disposer d'un emplacement.

L'exploitant doit veiller à implanter les arbres à plus de 10 mètres des façades et prévoir des espèces végétales ne propageant pas rapidement l'incendie.

Les voies de circulation et les aires de stockage extérieures doivent être matérialisées.

#### **1.1.1.7. Désenfumage**

Les parties supérieures des entrepôts sont équipées d'éléments judicieusement répartis permettant l'évacuation des fumées (matériaux légers fusibles sous l'effet de la chaleur ou mise à l'air libre directe) à concurrence d'au moins 4 % de la surface de la zone.

Sont intégrés dans ces éléments des exutoires de fumée et de chaleur dont la surface des ouvertures représente 1 % de la surface totale de la toiture.

Des amenées d'air neuf sont implantées conformément aux règles de l'APSAD sur l'ensemble du volume de chaque zone de stockage, ces amenées pouvant être constituées par les ouvrants en façades ou par les portes des locaux donnant sur l'extérieur.

En exploitation normale, le réarmement (fermeture) est possible depuis le sol du local ou depuis la zone de désenfumage. Ces commandes d'ouverture manuelle sont placées à proximité des accès et installées conformément à la norme NF S 61-932, version décembre 2008.

L'action d'une commande de mise en sécurité ne peut pas être inversée par une autre commande.

Les dispositifs d'évacuation naturelle de fumées et de chaleur sont à adapter aux risques particuliers de l'installation.

Les commandes manuelles des exutoires de fumée et de chaleur sont placées de sorte qu'elles soient facilement accessibles depuis les issues des bâtiments. Un écran de cantonnement sous toiture est mis en

place en partie haute des retombées afin d'empêcher la diffusion latérale des gaz chauds. Les cantons sont limités à une surface de 1 600 m<sup>2</sup> au sol, conformément à la règle R17 de l'APSA.

L'ensemble des éléments de désenfumage (exutoires, ouvertures, éléments légers) sont disposés en dehors de la zone des 4 m de large située en toiture de part et d'autre à l'aplomb de la paroi REI 120 (coupe-feu de degré 2 heures) séparant les cellules.

#### **1.1.1.8. Moyens de lutte contre l'incendie**

L'établissement doit disposer de moyens internes de lutte contre l'incendie adaptés aux risques à défendre, et au moins :

- Les sapeurs-pompiers doivent trouver sur place, en tout temps, 900 m<sup>3</sup> d'eau utilisable en 2 heures à partir du réseau alimentant 7 poteaux d'incendie au moins, de 100 mm et 2 x 100 mm normalisés NFS 61.213 (débit de 17 litres/seconde sous une pression minimale de 1 bar en utilisation simultanée), remplissant les conditions suivantes :
  - distance maximale, par les voies de circulation, entre l'entrée du bâtiment la plus proche d'un accès voie publique et :
    - l'hydrant le plus proche = 100 m
    - l'hydrant le plus éloigné = 300 m
    - distance maximale entre hydrants = 200 m.
  - les poteaux d'incendie de 100 mm devront respecter les règles d'installation définies dans la norme NFS 62.200.
- Le réseau incendie doit être maillé et alimenté par 2 sources indépendantes.
- Un réseau de robinets d'incendie armés, susceptible de couvrir toute la surface considérée, est implanté conformément à la règle R5 de l'APSA. Une vanne clairement identifiée, située en amont du réseau et protégée contre le gel, permet d'isoler ce réseau en cas de besoin.
- D'une installation d'extinction incendie automatique à eau pulvérisée est installée conformément à la règle R1 de l'APSA dans l'ensemble de l'établissement. Cette installation est caractérisée par un local sprinkler, deux réservoirs d'eau propre et pompable d'une capacité utile de stockage de 570 m<sup>3</sup> par bâtiment, des pompes autonomes à démarrage automatique.
- Des extincteurs portatifs de nature et de capacité appropriées aux risques présentés sont implantés sur le site. En l'absence de risques particuliers, répartir un extincteur portatif à eau pulvérisée de 6 litres au minimum par 200 m<sup>2</sup> de plancher, avec un minimum d'un appareil par niveau.

Le réseau d'incendie de l'entreprise doit être testé régulièrement, en contrôlant notamment la pression et le débit du réseau, lors de l'utilisation simultanée de plusieurs poteaux d'incendie.

Le personnel devra être entraîné périodiquement à la mise en œuvre des moyens de secours et également instruit sur les risques encourus. Le réseau d'incendie de l'entreprise doit être testé périodiquement en contrôlant notamment la pression et le débit du réseau, lors de l'utilisation simultanée de plusieurs poteaux d'incendie. L'exploitant doit assurer une traçabilité de ces formations ou tests.

Les citernes incendie doivent être vidangées et nettoyées une fois par an.

Les moyens de lutte contre l'incendie sont capables de fonctionner efficacement quelle que soit la température de l'installation et notamment en période de gel. L'exploitant s'assure de la vérification périodique et de la maintenance des matériels de sécurité et de lutte contre l'incendie conformément aux référentiels en vigueur.

## CHAPITRE 7.3. DISPOSITIF DE PRÉVENTION DES ACCIDENTS

### ARTICLE 7.3.1. MATÉRIELS UTILISABLES EN ATMOSPHÈRES EXPLOSIBLES

Dans les parties de l'installation mentionnées à l'article 7.1.1 et recensées comme pouvant être à l'origine d'une explosion, les installations électriques, mécaniques, hydrauliques et pneumatiques sont conformes aux dispositions du décret du 19 novembre 1996 modifié, relatif aux appareils et aux systèmes de protection destinés à être utilisés en atmosphère explosible.

### ARTICLE 7.3.2. INSTALLATIONS ÉLECTRIQUES

L'exploitant tient à la disposition de l'inspection des installations classées les éléments justifiant que ses installations électriques sont réalisées conformément aux règles en vigueur.

Toutes précautions sont prises pour limiter l'apparition de charges électrostatiques et assurer leur évacuation en toute sécurité ainsi que pour protéger les installations des effets des courants de circulation. Les installations électriques sont entretenues en bon état et contrôlées après leur installation ou suite à modification. Elles sont contrôlées périodiquement par une personne compétente, conformément aux dispositions de la section 5 du chapitre VI du titre II de livre II de la quatrième partie du code du travail relatives à la vérification des installations électriques.

Les dispositions ci-dessus s'appliquent sans préjudice des dispositions du Code du Travail

Les équipements métalliques sont mis à la terre conformément aux règlements et aux normes applicables.

Les matériaux utilisés pour l'éclairage naturel ne produisent pas, lors d'un incendie, de gouttes enflammées.

Le chauffage de l'installation et de ses annexes ne peut être réalisé que par eau chaude, vapeur produite par un générateur thermique ou autre système présentant un degré de sécurité équivalent.

### ARTICLE 7.3.3. INSTALLATIONS TECHNIQUES

Les organes de coupure des différentes sources d'énergie (électricité, gaz) sont signalés par des plaques indicatrices de manœuvre, clairement identifiées.

Ces organes de coupure doivent être manœuvrables à partir d'un endroit accessible en permanence par les services de secours.

Un interrupteur général d'électricité est installé à proximité d'une issue, en façade accessible aux services de secours. Cet interrupteur doit être signalé par une plaque indicatrice indestructible.

### ARTICLE 7.3.4. PROTECTION CONTRE LA Foudre

Les installations sur lesquelles une agression par la foudre peuvent être à l'origine d'événements susceptibles de porter atteinte, directement ou indirectement, à la sûreté des installations, à la sécurité des personnes ou à la qualité de l'environnement, doivent être protégées contre la foudre en application de l'arrêté ministériel en vigueur.

### ARTICLE 7.3.5. VENTILATION DES LOCAUX

Sans préjudice des dispositions du code du travail, les locaux sont convenablement ventilés pour prévenir la formation d'atmosphère explosive ou toxique. Le débouché à l'atmosphère de la ventilation est placé aussi loin que possible des immeubles habités ou occupés par des tiers et des bouches d'aspiration d'air extérieur, et à une hauteur suffisante compte tenu de la hauteur des bâtiments environnants afin de favoriser la dispersion des gaz rejetés et au minimum à 1 mètre au-dessus du faîtage.

La forme du conduit d'évacuation, notamment dans la partie la plus proche du débouché à l'atmosphère, est conçue de manière à favoriser au maximum l'ascension et la dispersion des polluants dans l'atmosphère (par exemple l'utilisation de chapeaux est interdite).

**ARTICLE 7.3.6. SYSTÈMES DE DÉTECTION ET EXTINCTION AUTOMATIQUES**

Les installations pouvant présenter un danger pour la sécurité ou la santé publique doivent être munies de systèmes de détection et d'alarme adaptés aux risques et judicieusement disposés de manière à informer rapidement le personnel de tout incident.

Chaque installation doit pouvoir être arrêtée en urgence et mise en sécurité par des dispositifs indépendants de son système de conduite.

L'exploitant dresse la liste de ces détecteurs avec leur fonctionnalité et détermine les opérations d'entretien destinées à maintenir leur efficacité dans le temps.

L'exploitant est en mesure de démontrer la pertinence du dimensionnement retenu pour les dispositifs de détection et le cas échéant d'extinction. Il organise à fréquence semestrielle au minimum des vérifications de maintenance et des tests dont les comptes-rendus sont tenus à disposition de l'inspection des installations classées.

Les systèmes d'extinction automatique d'incendie, ceux-ci sont conçus, installés et entretenus régulièrement conformément aux référentiels reconnus.

**CHAPITRE 7.4. DISPOSITIF DE RÉTENTION DES POLLUTIONS ACCIDENTELLES**

**ARTICLE 7.4.1. RÉTENTIONS**

Tout stockage d'un liquide susceptible de créer une pollution des eaux ou des sols est associé à une capacité de rétention dont le volume est au moins égal à la plus grande des deux valeurs suivantes:

- 100 % de la capacité du plus grand réservoir,
- 50 % de la capacité totale des réservoirs associés.

Cette disposition n'est pas applicable aux bassins de traitement des eaux résiduaires.

Pour les stockages de récipients de capacité unitaire inférieure ou égale à 250 litres, la capacité de rétention est au moins égale à :

- dans le cas de liquides inflammables, 50 % de la capacité totale des fûts,
- dans les autres cas, 20 % de la capacité totale des fûts,
- dans tous les cas 800 litres minimum ou égale à la capacité totale lorsque celle-là est inférieure à 800 l.

La capacité de rétention est étanche aux produits qu'elle pourrait contenir et résiste à l'action physique et chimique des fluides. Il en est de même pour son dispositif d'obturation qui est maintenu fermé.

L'étanchéité du (ou des) réservoir(s) associé(s) est conçue pour pouvoir être contrôlée à tout moment, sauf impossibilité technique justifiée par l'exploitant.

Les produits récupérés en cas d'accident ne peuvent être rejetés que dans des conditions conformes au présent arrêté ou sont éliminés comme les déchets.

Les réservoirs ou récipients contenant des produits incompatibles ne sont pas associés à une même rétention.

Le stockage des liquides inflammables, ainsi que des autres produits toxiques ou dangereux pour l'environnement, n'est permis sous le niveau du sol que dans des réservoirs en fosse maçonnée, ou assimilés, et pour les liquides inflammables, dans les conditions énoncées ci-dessus.

Le sol des aires et des locaux de stockage ou de manipulation des matières dangereuses pour l'homme ou susceptibles de créer une pollution de l'eau ou du sol est étanche et équipé de façon à pouvoir recueillir les eaux de lavage et les matières répandues accidentellement.

Société EUROCENTRE ENTREPOT TOULOUSE II C&D- Castelnau d'Estretfonds et Villeneuve-lès-Bouloc

Les aires de chargement et de déchargement routier sont étanches et reliées à des rétentions dimensionnées selon les mêmes règles.

**ARTICLE 7.4.2. CONFINEMENT DES EAUX EN CAS D'INCIDENT**

Toutes mesures sont prises pour recueillir l'ensemble des eaux et écoulements susceptibles d'être pollués lors d'un sinistre, y compris les eaux utilisées lors d'un incendie, afin que celles-ci soient récupérées ou traitées afin de prévenir toute pollution des sols, des égouts, des cours d'eau ou du milieu naturel. Ce confinement peut être réalisé par des dispositifs internes ou externes à l'installation. Les dispositifs internes sont interdits lorsque des matières dangereuses sont stockées.

Le site assure un confinement interne des eaux d'extinction d'incendie. Pour cela il dispose de deux vannes de barrage à fermetures automatiques et manuelles implantées sur les canalisations de rejets des eaux pluviales de voiries. Leur fermeture permet la mise en charge de la rétention des eaux d'extinction dans les réseaux internes, puis les quais et le volume de la cour. Les dispositifs d'obturation nécessaires à la mise en service du confinement doivent pouvoir être actionnés en toutes circonstances et doivent être testés périodiquement pour vérifier leur bon fonctionnement. Les résultats de ces tests sont enregistrés. Une consigne écrite est établie pour la mise en œuvre et la gestion des dispositifs de confinement en cas de sinistre.

Tout moyen est mis en place pour éviter la propagation de l'incendie par ces écoulements.

Le volume nécessaire à ce confinement est au minimum de 900 m<sup>3</sup> par bâtiment.

Les eaux d'extinction collectées sont éliminées vers les filières de traitement des déchets appropriées.

## **CHAPITRE 7.5. DISPOSITIONS D'EXPLOITATION**

**ARTICLE 7.5.1. SURVEILLANCE DE L'INSTALLATION**

L'exploitant désigne une ou plusieurs personnes référentes ayant une connaissance de la conduite de l'installation, des dangers et inconvénients que son exploitation induit, des produits utilisés ou stockés dans l'installation et des dispositions à mettre en œuvre en cas d'incident.

Les personnes étrangères à l'établissement n'ont pas l'accès libre aux installations.

**ARTICLE 7.5.2. FORMATION DU PERSONNEL**

L'exploitant veille à la qualification professionnelle et à la formation "sécurité" de son personnel ainsi que celui des éventuelles sociétés sous traitantes, plus particulièrement de celui affecté à la conduite ou à la surveillance d'installations susceptibles, en cas d'incident, de porter atteinte à la sécurité des personnes ou à l'environnement.

**ARTICLE 7.5.3. TRAVAUX**

Dans les parties de l'installation recensées à l'article 7.1.1 et notamment celles recensées locaux à risque, les travaux de réparation ou d'aménagement ne peuvent être effectués qu'après délivrance d'un « permis d'intervention » (pour une intervention sans flamme et sans source de chaleur) et éventuellement d'un « permis de feu » (pour une intervention avec source de chaleur ou flamme) et en respectant une consigne particulière. Ces permis sont délivrés après analyse des risques liés aux travaux et définition des mesures appropriées.

Le « permis d'intervention » et éventuellement le « permis de feu » et la consigne particulière sont établis et visés par l'exploitant ou par une personne qu'il aura nommément désignée. Lorsque les travaux sont effectués par une entreprise extérieure, le « permis d'intervention » et éventuellement le « permis de feu » et la consigne particulière relative à la sécurité de l'installation, sont signés par l'exploitant et l'entreprise extérieure ou les personnes qu'ils auront nommément désignées.



Dans les parties de l'installation présentant des risques d'incendie ou d'explosion, il est interdit d'apporter du feu sous une forme quelconque, sauf pour la réalisation de travaux ayant fait l'objet d'un « permis de feu ». Cette interdiction est affichée en caractères apparents.

#### ARTICLE 7.5.4. VÉRIFICATION PÉRIODIQUE ET MAINTENANCE DES ÉQUIPEMENTS

L'exploitant assure ou fait effectuer la vérification périodique et la maintenance des matériels de sécurité et de lutte contre l'incendie mis en place (exutoires, systèmes de détection et d'extinction, portes coupe-feu, colonne sèche par exemple) ainsi que des éventuelles installations électriques et de chauffage, conformément aux référentiels en vigueur.

Les vérifications périodiques de ces matériels sont enregistrées sur un registre sur lequel sont également mentionnées les suites données à ces vérifications.

#### ARTICLE 7.5.5. CONSIGNES D'EXPLOITATION

Sans préjudice des dispositions du code du travail, des consignes sont établies, tenues à jour et affichées dans les lieux fréquentés par le personnel.

Ces consignes indiquent notamment :

- les contrôles à effectuer, en marche normale et à la suite d'un arrêt pour travaux de modification ou d'entretien de façon à permettre en toutes circonstances le respect des dispositions du présent arrêté.
- l'interdiction d'apporter du feu sous une forme quelconque, notamment l'interdiction de fumer dans les zones présentant des risques d'incendie ou d'explosion ;
- l'interdiction de tout brûlage à l'air libre ;
- l'obligation du "permis d'intervention" pour les parties concernées de l'installation ;
- les conditions de conservation et de stockage des produits, notamment les précautions à prendre pour l'emploi et le stockage de produits incompatibles ;
- les procédures d'arrêt d'urgence et de mise en sécurité de l'installation (électricité, réseaux de fluides),
- les mesures à prendre en cas de fuite sur un récipient ou une tuyauterie contenant des substances dangereuses,
- les modalités de mise en œuvre des dispositifs d'isolement du réseau de collecte, prévues à l'article 7.4.1 et 2,
- les moyens d'extinction à utiliser en cas d'incendie,
- la procédure d'alerte avec les numéros de téléphone du responsable d'intervention de l'établissement, des services d'incendie et de secours, etc.,
- l'obligation d'informer l'inspection des installations classées en cas d'accident.

#### ARTICLE 7.5.6. PLAN D'OPÉRATION INTERNE

L'exploitant met en œuvre dès que nécessaire les dispositions prévues dans le cadre du Plan d'Opération Interne (POI) établi en application de l'article R. 515-100 du code de l'environnement.

Ce plan est par ailleurs testé au moins tous les trois ans.

## **TITRE 8. - CONDITIONS PARTICULIÈRES APPLICABLES À CERTAINES INSTALLATIONS DE L'ÉTABLISSEMENT**

### **CHAPITRE 8.1. DISPOSITIONS COMMUNES AUX BÂTIMENTS C & D**

#### **ARTICLE 8.1.1. DÉCLARATION DE LOCATAIRE**

La société EUROCENTRE ENTREPOTS TOULOUSE II adresse à la Préfecture de la Haute-Garonne, pour chaque nouveau locataire de l'entrepôt, 2 mois au moins avant la date d'effet du bail, un dossier comprenant :

- la désignation de l'identité du locataire (raison sociale, siège social, non du signataire),
- le (s) numéros d'identification de la (ou des) cellule(s) de stockage concernée(s),
- la description de la nature et les quantités maximales correspondantes des produits entreposés dans chaque cellule en référence notamment à la nomenclature des installations classées et à l'étiquetage des substances dangereuses,
- les dispositions spécifiques complémentaires relatives aux conditions d'exploitation de l'entrepôt (conditions de stockage, de manutention et conditionnement des produits), aux mesures prévues en ce qui concerne la prévention et la protection contre les risques d'incendie, d'explosion ou de pollution accidentelle (cloisonnement interne, murs séparatifs coupe feu...etc.), aux consignes d'exploitation, aux consignes d'intervention en cas de sinistre ou tout autre élément d'appréciation,

La société EUROCENTRE ENTREPOTS TOULOUSE II doit confirmer dans la note de transmission du dossier à la préfecture la conformité du projet du locataire avec les risques présentés dans l'étude de dangers considérée comme référentiel et indiquer les mesures imposées au locataire pour obtenir l'inventaire et l'état des stocks des matières stockées, des substances ou préparations dangereuses présentes dans la ou les cellules louées. Cet état des stocks indique la localisation, la nature des dangers et les quantités présentes.

Le locataire doit tenir à la disposition de l'exploitant les documents lui permettant de connaître la nature et les risques des substances et préparations dangereuses présentes dans les installations, en particulier les fiches de données de sécurité prévues par l'article R231-53 du code du travail.

Toute modification apportée à l'installation et de nature à entraîner un changement notable par rapport au dossier de demande d'autorisation, à l'étude de dangers considérée comme référentiel ainsi qu'à la déclaration préalable à la mise en service, doit être portée 2 mois au moins avant sa réalisation à la connaissance du Préfet avec tous les éléments d'appréciation.

Si des modifications, notamment sur la nature et la quantité des produits stockés, sont de nature à entraîner des dangers ou inconvénients nouveaux par rapport à la situation initiale (demande d'autorisation, étude des dangers considérée comme référentiel ou prescriptions techniques imposées), une nouvelle demande d'autorisation d'exploiter sera déposée.

### **CHAPITRE 8.2. DISPOSITIONS PARTICULIÈRES AU BÂTIMENT C LIÉES À L'ACTIVITÉ DE RETRAIT DE COLIS SUR SITE**

L'exploitant définit dans son plan d'organisation interne les mesures d'organisation, les méthodes d'intervention et met en œuvre les moyens nécessaires pour s'assurer de la protection, de l'évacuation et de la mise en sécurité des personnes tierces susceptibles d'être présentes sur site dans le cadre de l'activité de retrait de colis au guichet dédié situé dans les locaux et bureaux administratifs.

**CHAPITRE 8.3. DISPOSITIONS PARTICULIÈRES APPLICABLES AUX RUBRIQUES  
1510, 1532, 2662 ET 2663**

Les installations relevant des rubriques 1510, 1532, 2662 et 2663 sont exploitées conformément aux dispositions fixées par l'arrêté du 11 avril 2017 relatif aux prescriptions générales applicables aux entrepôts couverts soumis à la rubrique 1510, y compris lorsqu'ils relèvent également de l'une ou plusieurs des rubriques 1530, 1532, 2662 ou 2663 de la nomenclature des installations classées pour la protection de l'environnement selon les dispositions mentionnées au point I de l'annexe IV relative aux installations existantes soumises au régime de l'autorisation.

**CHAPITRE 8.4. DISPOSITIONS PARTICULIÈRES APPLICABLES À LA RUBRIQUE  
2910**

Les installations de combustion sont implantées et exploitées conformément aux dispositions de l'arrêté ministériel du 25/07/1997 relatif aux prescriptions générales applicables aux installations classées pour la protection de l'environnement soumises à déclaration sous la rubrique n° 2910.

**CHAPITRE 8.5. DISPOSITIONS PARTICULIÈRES APPLICABLES À LA RUBRIQUE  
2925**

Les ateliers de charge d'accumulateur sont implantés et exploités conformément aux dispositions de l'arrêté ministériel du 29/05/2000 relatif aux prescriptions générales applicables aux installations classées pour la protection de l'environnement soumises à déclaration sous la rubrique n° 2925.

Toute zone de charge à l'extérieur d'un local conforme au présent article est interdite.

**CHAPITRE 8.6. DISPOSITIONS PARTICULIÈRES APPLICABLES À LA RUBRIQUE  
4220**

Les installations visées à l'article 1<sup>er</sup> sous la rubrique 4220 sont implantées et exploités conformément aux dispositions de l'arrêté ministériel du 29/02/2008 relatif aux prescriptions générales applicables aux installations classées soumises à déclaration sous la rubrique n° 4220.

## **TITRE 9. - SURVEILLANCE DES ÉMISSIONS ET DE LEURS EFFETS**

### **CHAPITRE 9.1. PROGRAMME D'AUTO SURVEILLANCE**

#### **ARTICLE 9.1.1. PRINCIPE ET OBJECTIFS DU PROGRAMME D'AUTO SURVEILLANCE**

Afin de maîtriser les émissions de ses installations et de suivre leurs effets sur l'environnement, l'exploitant définit et met en œuvre sous sa responsabilité un programme de surveillance de ses émissions et de leurs effets dit programme d'auto surveillance. L'exploitant adapte et actualise la nature et la fréquence de cette surveillance pour tenir compte des évolutions de ses installations, de leurs performances par rapport aux obligations réglementaires, et de leurs effets sur l'environnement. L'exploitant décrit dans un document tenu à la disposition de l'inspection des installations classées les modalités de mesures et de mise en œuvre de son programme de surveillance, y compris les modalités de transmission à l'inspection des installations classées.

Indépendamment des contrôles explicitement prévus dans le présent arrêté, l'inspecteur des installations classées peut demander, en cas de besoin, que des contrôles spécifiques, des prélèvements et des analyses soient effectués par un organisme dont le choix est soumis à son approbation s'il n'est pas agréé à cet effet, dans le but de vérifier le respect des prescriptions d'un texte réglementaire, pris au titre de la législation sur les installations classées ; les frais occasionnés par ces études sont supportés par l'exploitant.

Les articles suivants définissent le contenu minimum de ce programme en terme de nature de mesure, de paramètres et de fréquence pour les différentes émissions et pour la surveillance des effets sur l'environnement, ainsi que de fréquence de transmission des données d'auto surveillance.

#### **ARTICLE 9.1.2. MESURES COMPARATIVES**

Outre les mesures auxquelles il procède sous sa responsabilité, afin de s'assurer du bon fonctionnement des dispositifs de mesure et des matériels d'analyse ainsi que de la représentativité des valeurs mesurées (absence de dérive), l'exploitant fait procéder à des mesures comparatives, selon des procédures normalisées lorsqu'elles existent, par un organisme extérieur différent de l'entité qui réalise habituellement les opérations de mesure du programme d'auto surveillance. Celui-ci doit être accrédité ou agréé par le ministère chargé de l'inspection des installations classées pour les paramètres considérés.

Ces mesures sont réalisées sans préjudice des mesures de contrôle réalisées par l'inspection des installations classées en application des dispositions des articles L. 514-5 et L. 514-8 du code de l'environnement. Conformément à ces articles, l'inspection des installations classées peut, à tout moment, réaliser ou faire réaliser des prélèvements d'effluents liquides ou gazeux, de déchets ou de sol et des mesures de niveaux sonores. Les frais de prélèvement et d'analyse sont à la charge de l'exploitant. Les contrôles inopinés exécutés à la demande de l'inspection des installations classées peuvent, avec l'accord de cette dernière, se substituer aux mesures comparatives.

### **CHAPITRE 9.2. MODALITÉS D'EXERCICE ET CONTENU DE L'AUTO SURVEILLANCE**

#### **ARTICLE 9.2.1. AUTO SURVEILLANCE DES EAUX**

L'auto surveillance se conforme au minimum aux dispositions prévues par l'ARTICLE 3.4.10. du présent arrêté.

#### **ARTICLE 9.2.2. AUTO SURVEILLANCE DES NIVEAUX SONORES**

L'auto surveillance se conforme au minimum aux dispositions prévues par l'ARTICLE 6.2.2. du présent arrêté.

ARTICLE 9.2.3. SUIVI DES DÉCHETS

L'exploitant tient à jour le registre des déchets prévu par l'arrêté du 29 février 2012 fixant le contenu des registres mentionnés aux articles R. 541-43 et R. 541-46 du code de l'environnement

Le registre peut être contenu dans un document papier ou informatique. Il est conservé pendant au moins trois ans et tenu à la disposition des autorités compétentes.

L'exploitant déclare chaque année au ministre en charge des installations classées les déchets dangereux et non dangereux conformément à l'arrêté du 31 janvier 2008 modifié relatif au registre et à la déclaration annuelle des émissions polluantes et des déchets.

**CHAPITRE 9.3. SUIVI, INTERPRÉTATION ET DIFFUSION DES RÉSULTATS**

L'exploitant suit les résultats des mesures qu'il réalise notamment celles de son programme d'auto surveillance, les analyse et les interprète. Il prend le cas échéant les actions correctives appropriées lorsque des résultats font présager des risques ou inconvénients pour l'environnement ou d'écart par rapport au respect des valeurs réglementaires relatives aux émissions de ses installations ou de leurs effets sur l'environnement.


Les documents sont tenus à la disposition permanente de l'inspection des installations classées pendant une durée de 10 ans.

**TITRE 10. ANNEXES PLANS**

---


Plan de masse et réseaux d'eaux – Bâtiment C

Plan de masse et réseaux d'eaux – Bâtiment D

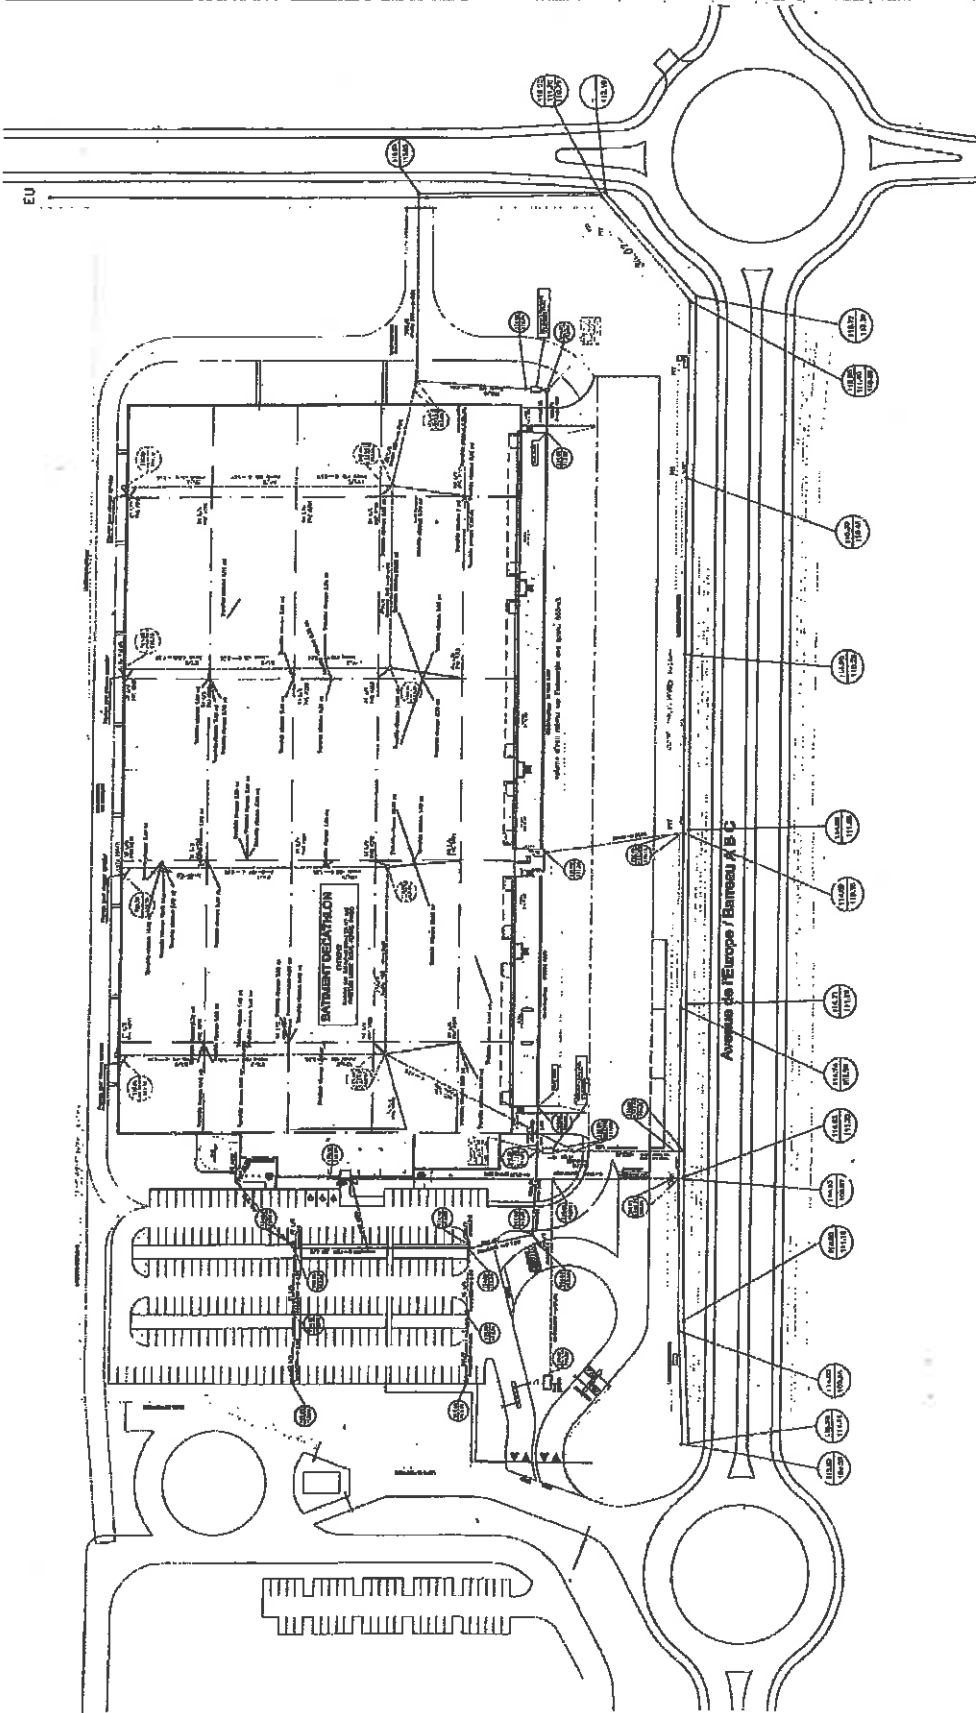





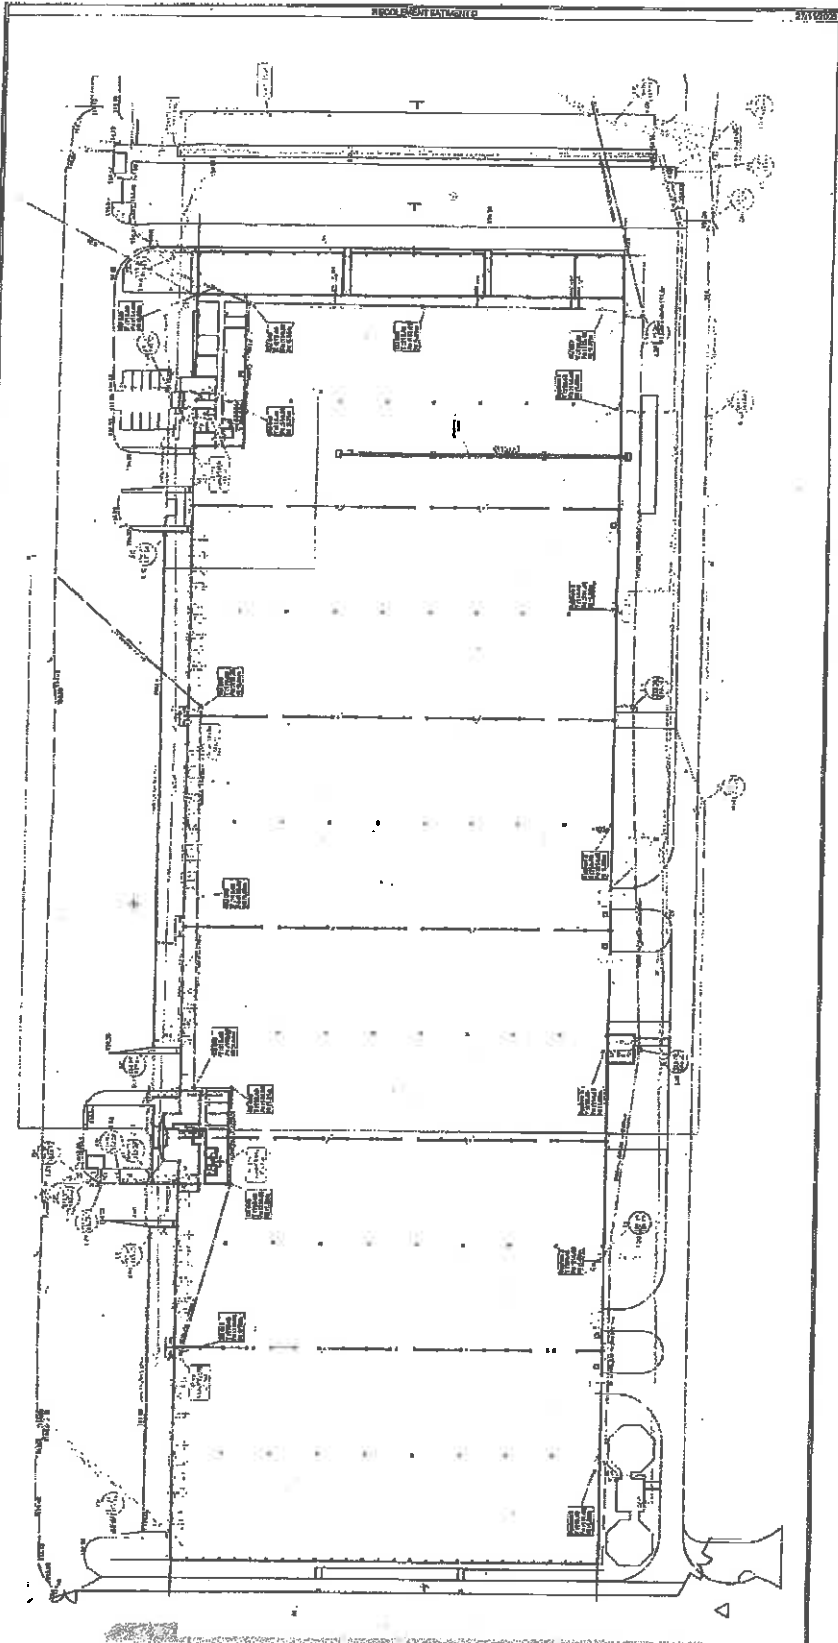

**TUJTP**  
 TOULOUSE - LAURAGAS  
 100, rue de la République  
 31000 TOULOUSE  
 Tél. 05 61 23 23 23  
 Fax 05 61 23 23 23  
 www.tujtp.com

RECUI 11 REC. 203

**BATIMENT D**  
 Construction d'un bâtiment logistique  
 Avenue de l'Europe - ZAC BURCENTRE  
 Commune de CASTELNAU D'ESTRETEFONDS

**PLAN DE RECOLEMENT**  
**RESEAUX EU EP AEP**

1 / 500

1. N° de plan : 2. N° de plan : 3. N° de plan :		4. N° de plan : 5. N° de plan :	6. N° de plan : 7. N° de plan :
Etabli le 10.09.08			

