



Liberté • Égalité • Fraternité
RÉPUBLIQUE FRANÇAISE

PREFET DE L' AISNE

Direction départementale
des territoires

Service Environnement
Unité gestion des installations
classées pour la protection
de l'environnement, déchets

**Arrêté préfectoral complémentaire imposant à la
société GRAINOR des prescriptions
complémentaires pour les installations qu'elle
exploite sur le territoire de la commune de
MARLE**

IC/2010/428

**Le Préfet de l'Aisne,
Chevalier de la Légion d'Honneur,**

VU le code de l'environnement et notamment l'article R.512-31 ;

VU le décret n° 96-1010 du 19 novembre 1996, relatif aux appareils et aux systèmes de protection destinés à être utilisés en atmosphère explosible ;

VU l'arrêté du 10/01/94 concernant les stockages d'engrais simples solides à base de nitrate (ammonitrates, sulfonitrates...) correspondant aux spécifications de la norme NFU 42.001 (ou à la norme européenne équivalente) ou engrais composés à base de nitrates ;

VU l'arrêté ministériel du 29 mars 2004 modifié relatif à la prévention des risques présentés par les silos de céréales, de grains, de produits alimentaires ou de tout autre produit organique dégageant des poussières inflammables ;

VU l'arrêté ministériel du 29 septembre 2005 relatif à l'évaluation et à la prise en compte de la probabilité d'occurrence, de la cinétique, de l'intensité des effets et de la gravité des conséquences des accidents potentiels dans les études de dangers des installations classées soumises à autorisation ;

VU la circulaire du 13 mars 2007 relative à l'application de l'arrêté ministériel du 29 mars 2004 modifié ;

VU le Guide de l'état de l'art sur les silos pour l'application de l'arrêté ministériel du 29 mars 2004 modifié ;

VU le récépissé de déclaration en date du 9 janvier 1986 ;

VU l'étude de dangers du 1^{er} mars 2007 ;

VU l'arrêté préfectoral du 4 mars 2009 prescrivant un plan de prévention du risque inondation sur la vallée de la Serre,

VU le rapport de l'inspection des installations classées en date du 3 juillet 2009;

VU l'avis du conseil départemental de l'environnement, des risques sanitaires et technologiques en date du 10 septembre 2009 ;

VU le porter à connaissance des risques technologiques au maire de Marle en date du 8 juillet 2010 ;

CONSIDERANT que la société GRAINOR exploite à Marle, Route d'Haudreville, des installations pouvant dégager des poussières inflammables et un dépôt d'engrais ;

CONSIDERANT que ces installations sont susceptibles de générer des effets au-delà des limites de propriété du site ;

CONSIDERANT que l'accidentologie relative à ce type d'activité démontre que ces installations sont susceptibles de présenter des risques technologiques ayant potentiellement des conséquences graves ;

CONSIDERANT qu'il convient conformément à l'article R.512-31 du code de l'environnement, d'encadrer le fonctionnement de cet établissement, relevant du régime de l'autorisation, par des prescriptions complémentaires afin d'assurer la protection des intérêts mentionnés à l'article L.511-1, titre 1^{er}, livre V du code de l'environnement ;

Sur proposition du Directeur départemental des territoires de l'Aisne,

ARRÊTE :

TITRE 1 - DISPOSITIONS GENERALES

ARTICLE 1.1 - DÉSIGNATION DE L'EXPLOITANT

Sans préjudice des prescriptions édictées par des actes antérieurs ou par des arrêtés ministériels qui lui sont applicables, les installations exploitées par la société GRAINOR à MARLE sont soumises aux prescriptions complémentaires suivantes.

ARTICLE 1.2 - DESCRIPTIF DES PRODUITS AUTORISÉS ET DES VOLUMES :

Les installations et leurs annexes, objet du présent arrêté, sont disposées, aménagées et exploitées conformément aux plans et données techniques contenus dans les différents dossiers déposés par l'exploitant et notamment l'étude de dangers et ses compléments relatifs au stockage de produits organiques dégageant des poussières inflammables, sauf dispositions contraires contenues dans le présent arrêté.

Le classement des installations et activités exercées sur le site est le suivant :

N° rubrique	Designation des activités	A, DC, ou D	Capacité
2160	<p>Silos de stockage de céréales, grains, produits alimentaires ou tout produit organique dégageant des poussières inflammables :</p> <p>Si le volume total de stockage est supérieur à 15 000 m³</p> <p>1. En silos ou installations de stockage :</p> <p>a) Si le volume total de stockage est supérieur à 15 000 m³</p>	A	<p>6 silos plats :</p> <p>silos 1 : 1800 m³</p> <p>silos 2 : 1800 m³</p> <p>silos 3 : 5600 m³</p> <p>silos 4 : 4500 m³</p> <p>silos 5 : 2000 m³</p> <p>silos 6 : 5600 m³</p> <p>3 boisseaux compartimentés : 730 m³</p> <p>Volume total du site : 22030 m³</p>
1331-II	<p>Stockage d'engrais solides simples et composés à base de nitrate d'ammonium correspondant aux spécifications du règlement européen n° 2003/2003 du Parlement européen et du Conseil du 13 octobre 2003 relatif aux engrais ou à la norme française équivalente NF U 42-001 :</p> <p>II. - Engrais simples et composés solides à base de nitrate d'ammonium (un engrais composé contient du nitrate d'ammonium avec du phosphate et/ou de la potasse) dans lesquels la teneur en azote due au nitrate d'ammonium est :</p> <ul style="list-style-type: none"> • supérieure à 24,5 % en poids, et qui sont conformes aux exigences de l'annexe III-2 (*) du règlement européen (**); • supérieure à 15,75 % en poids pour les mélanges de nitrate d'ammonium et de sulfate d'ammonium et qui sont conformes aux exigences de l'annexe III-2 (*) du règlement européen. <p>La quantité totale d'engrais répondant à au moins un des deux critères I ou II ci-dessus susceptible d'être présente dans l'installation étant :</p> <p>b) Supérieure ou égale à 1 250 t, mais inférieure à 5 000 t</p>	A	2400 tonnes*
1331-III	<p>Stockage d'engrais solides simples et composés à base de nitrate d'ammonium correspondant aux spécifications du règlement européen n° 2003/2003 du Parlement européen et du Conseil du 13 octobre 2003 relatif aux engrais ou à la norme française équivalente NF U 42-001 :</p> <p>III. - Engrais simples et composés solides à base de nitrate d'ammonium ne répondant pas aux critères I ou II (engrais simples et engrais composés non susceptibles de subir une décomposition auto-entretenu dans lesquels la teneur en azote due au nitrate d'ammonium est inférieure à 24,5 %).</p> <p>La quantité totale d'engrais susceptible d'être présente dans l'installation étant supérieure ou égale à 1 250 t</p>	DC	2400 tonnes*

N° rubrique	Désignation des activités	A, DC, ou D	Capacité
1172	<p>Dangereux pour l'environnement (A), très toxiques pour les organismes aquatiques (stockage et emploi de substances ou préparations) telles que définies à la rubrique 1000, à l'exclusion de celles visées nominativement ou par famille par d'autres rubriques.</p> <p>La quantité totale susceptible d'être présente dans l'installation étant :</p> <p>3. Supérieure ou égale à 20 t, mais inférieure à 100 t</p>	DC	60 tonnes**
1173	<p>Dangereux pour l'environnement (B), toxiques pour les organismes aquatiques (stockage et emploi de substances ou préparations) telles que définies à la rubrique 1000, à l'exclusion de celles visées nominativement ou par famille par d'autres rubriques.</p> <p>La quantité totale susceptible d'être présente dans l'installation étant :</p> <p>3. Supérieure ou égale à 100 t, mais inférieure à 200 t</p>	NC	60 tonnes**
1131 1c	<p>Toxiques (emploi ou stockage de substances et préparations) telles que définies à la rubrique 1000, à l'exclusion des substances et préparations visées explicitement ou par famille par d'autres rubriques de la nomenclature ainsi que du méthanol :</p> <p>1. Substances et préparations solides ; la quantité totale susceptible d'être présente dans l'installation étant :</p> <p>c) Supérieure ou égale à 5 t, mais inférieure à 50 t</p>	D	40 tonnes**
1131 2c	<p>Toxiques (emploi ou stockage de substances et préparations) telles que définies à la rubrique 1000, à l'exclusion des substances et préparations visées explicitement ou par famille par d'autres rubriques de la nomenclature ainsi que du méthanol :</p> <p>2. Substances et préparations liquides ; la quantité totale susceptible d'être présente dans l'installation étant :</p> <p>c) Supérieure ou égale à 1 t, mais inférieure à 10 t</p>	D	9,99 tonnes**
2175.2	<p>Dépôt d'Engrais liquide en récipients de capacité unitaire supérieure ou égale à 3 000 l, lorsque la capacité totale est :</p> <p>2. Supérieure à 100 m³ mais inférieure à 500 m³</p>	D	2 cuves de 50 m ³ + 1 cuve de 100 m ³ soit un total de 200 m ³
2910 A2	<p>Combustion, à l'exclusion des installations visées par les rubriques 167-C et 322-B-4.</p> <p>La puissance thermique maximale est définie comme la quantité maximale de combustible, exprimée en pouvoir calorifique inférieur, d'être consommée par seconde.</p> <p>Nota - La biomasse se présente à l'état naturel et n'est ni imprégnée ni revêtue d'une substance quelconque. Elle inclut notamment le bois sous forme de morceaux bruts, d'écorces, de bois déchiquetés, de sciures, de poussières de ponçage ou de chutes issues de l'industrie du bois, de sa transformation ou de son artisanat.</p> <p>A. Lorsque l'installation consomme exclusivement, seuls ou en mélange, du gaz naturel, des gaz de pétrole liquéfiés, du fioul domestique, du charbon, des fiouls lourds ou de la biomasse, à l'exclusion des installations visées par d'autres rubriques de la nomenclature pour lesquelles la combustion participe à la fusion, la cuisson ou au traitement, en mélange avec les gaz de combustion, des matières entrantes, si la puissance thermique maximale de l'installation est :</p> <p>2. Supérieure à 2 MW mais inférieure à 20 MW.</p>	DC	Séchoir de 6,75 MW
1412	<p>Gaz inflammables liquéfiés (stockage en réservoirs manufacturés de), à l'exception de ceux visés explicitement par d'autres rubriques de la nomenclature :</p> <p>Les gaz sont maintenus liquéfiés à une température telle que la pression absolue de vapeur correspondante n'excède pas 1,5 bar (stockages réfrigérés ou cryogéniques) ou sous pression quelle que soit la température.</p> <p>b) Supérieure à 6 t mais inférieure à 50 t</p>	/	Cuve de 1 tonne
1432	<p>Stockage en réservoirs manufacturés de liquides inflammables.</p> <p>2. Stockage de liquides inflammables visés à la rubrique 1430 : Représentant une capacité équivalente totale supérieure à 10 m³ mais inférieure ou égale à 100 m³</p>	/	Ce _q = 9,9 m ³
1434	<p>Installations de remplissage ou de distribution de liquides inflammables.</p> <p>1. Installations de chargement de véhicules-citernes, de remplissage de récipients mobiles ou des réservoirs des véhicules à moteur, le débit maximum équivalent de l'installation, pour les liquides inflammables de la catégorie de référence (coefficient 1) étant :</p> <p>b) Supérieur ou égal à 1 m³/h, mais inférieur à 20 m³/h</p>		Ce _q = 0,4 m ³ /h
2260	<p>Broyage, concassage, criblage, déchiquetage, ensilage, pulvérisation, trituration, nettoyage, tamisage, blutage, mélange, épiluchage et décortication des substances végétales et de tous produits organiques naturels, à l'exclusion</p>	/	Nettoyeur/Epurateur 13 kW

N° rubrique	Désignation des activités	A, DC, ou D	Capacité
	des activités visées par les rubriques 2220, 2221, 2225 et 2226, mais y compris la fabrication d'aliments pour le bétail. La puissance installée de l'ensemble des machines fixes concourant au fonctionnement de l'installation. 2. Supérieure à 100 kW, mais inférieure ou égale à 500 kW.		
2920	Réfrigération ou compression (installations de) fonctionnant à des pressions effectives supérieures à 10⁵ Pa : 2. Dans tous les autres cas : b. Supérieure à 50 kW, mais inférieure ou égale à 500 kW.	/	3 Compresseurs d'air d'une puissance totale de 11,4 kW
2930	Ateliers de réparation et d'entretien de véhicules et engins à moteur, y compris les activités de carrosserie et de tôlerie : 1. Réparation et entretien de véhicules et engins à moteur : b) La surface de l'atelier étant supérieure à 2 000 m ² , mais inférieure ou égale à 5 000 m ²	/	Atelier de 140 m ²

* la quantité des engrais relevant de ces deux rubriques ne dépasse pas 2400 tonnes

** La somme des produits relevant des rubriques 1172, 1173 et 1131 sera toujours inférieure ou égale à 60 tonnes

A : Autorisation - DC : Déclaration Contrôlée - D : Déclaration

La liste des produits stockés sera conforme à celle définie dans l'étude de dangers. Tout changement de produit ou de mode de stockage devra être signalé et l'exploitant devra justifier que ces modifications sont compatibles avec les mesures de prévention et de protection existantes.

ARTICLE 1.3 - ARRÊTÉS APPLICABLES

Sans préjudice de la réglementation en vigueur, des dispositions du présent arrêté et des actes antérieurs, sont notamment applicables à l'établissement les prescriptions qui le concernent des textes cités ci-dessous :

Dates	Textes
15/01/2008	Arrêté du 15 janvier 2008 relatif à la protection contre la foudre de certaines installations classées
29/03/2004	Arrêté du 29 mars 2004 modifié relatif à la prévention des risques présentés par les silos de céréales, de grains, de produits alimentaires ou de tout autre produit organique dégageant des poussières inflammables
02/02/1998	Arrêté du 2 février 1998 modifié relatif aux prélèvements et à la consommation d'eau ainsi qu'aux émissions de toute nature des installations classées pour la protection de l'environnement soumises à autorisation
23/01/1997	Arrêté du 23 janvier 1997 relatif à la limitation des bruits émis dans l'environnement par les installations classées pour la protection de l'environnement
10/01/1994	Arrêté du 10/01/94 concernant les stockages d'engrais simples solides à base de nitrate (ammonitrates, sulfonitrates...) correspondant aux spécifications de la norme NFU 42.001 (ou à la norme européenne équivalente) ou engrais composés à base de nitrates

ARTICLE 1.4 - PÉRIMÈTRE D'ÉLOIGNEMENT :

Tout local administratif doit être éloigné des capacités de stockage et des tours de manutention. Cette distance est d'au moins 10 m pour les silos plats et 25 m pour les silos verticaux.

On entend par local administratif, un local où travaille du personnel ne participant pas à la conduite directe de l'installation (secrétaire, commerciaux...).

Les locaux utilisés spécifiquement par le personnel de conduite de l'installation (vestiaires, sanitaires, salles des commandes, poste de conduite, d'agrégage et de pesage...) ne sont pas concernés par le respect des distances minimales fixées au 1er alinéa du présent article.

ARTICLE 1.5 - ACCÈS

Sans préjudice de réglementations spécifiques, toutes dispositions doivent être prises afin que les personnes non autorisées ou en dehors de toute surveillance ne puissent pas avoir accès aux installations (clôture, panneaux d'interdiction de pénétrer, etc.).

Les dispositifs doivent permettre l'intervention des services d'incendie et de secours et l'évacuation rapide du personnel.

ARTICLE 1.6 - PERMIS DE FEU

La réalisation de travaux susceptibles de créer des points chauds doit faire l'objet d'un permis de feu, délivré et dûment signé par l'exploitant ou par la personne qu'il aura nommément désignée et par le personnel devant exécuter les travaux.

Une consigne relative à la sécurité des travaux par points chauds est établie et respectée ; elle précise notamment les dispositions qui sont prises avant, pendant et après l'intervention.

Le permis de feu est délivré après avoir soigneusement inspecté le lieu où se dérouleront les travaux, ainsi que l'environnement immédiat.

Le permis rappelle notamment :

- les motivations ayant conduit à la délivrance du permis de feu,
- la durée de validité,
- la nature des dangers,
- le type de matériel pouvant être utilisé,
- les mesures de prévention à prendre (notamment information du personnel, périmètre et protection de la zone d'intervention, arrêt des installations, signalétique, consignes de surveillance et de fin de travaux, etc.),
- les moyens de protection mis à la disposition du personnel effectuant les travaux, par exemple au minimum la proximité d'un extincteur adapté au risque, ainsi que les moyens d'alerte.

TITRE 2 - DISPOSITIONS APPLICABLES AUX SILOS

Sans préjudice des dispositions du présent arrêté, les silos de stockage de produits organiques susceptibles de dégager des poussières inflammables respectent les dispositions de l'arrêté ministériel du 29 mars 2004 modifié.

L'ensemble du personnel, y compris intérimaire ou saisonnier, est formé à l'application des consignes d'exploitation et des consignes de sécurité.

ARTICLE 2.1 - ARTICLE 1 - MOYENS DE PROTECTION CONTRE LES EXPLOSIONS

a) Events et surfaces soufflables

Conformément à l'étude de dangers réalisée par l'exploitant, les volumes des bâtiments et les sous-ensembles (filtres, équipements de manutention, ...) exposés aux poussières et présentant des risques d'explosion sont munis des dispositifs suivants permettant de limiter les effets d'une explosion :

Localisation	Nature des surfaces existantes
Silos 1, 2, 3, 4, 5 et 6	Toits en fibrociment totalement soufflable dont la Pstat est de 20 mbar
Bâtiment 7 (tour de travail)	Bardage métallique et toiture fibro-ciment dont la Pstat est de 20 mbar
Boisseaux de chargement poste 1	Events d'explosions sur le dessus
Boisseaux de chargement poste 2	Events d'explosions sur le dessus
Boisseaux de chargement poste 3	Events d'explosions de 3,5 m ² chacun
Eventabilité du filtre	Event constitué de deux membranes inox et d'une membrane d'étanchéité en téflon

Ces dispositifs sont conformes aux préconisations de l'étude de dangers du site. L'exploitant s'assure de leur efficacité et de leur pérennité.

Si des modifications interviennent sur l'une des structures ou équipements, l'exploitant devra démontrer l'efficacité des nouveaux dispositifs de protection, notamment pour garantir une surface éventable ainsi qu'une pression d'ouverture équivalente.

L'exploitant met en place les dispositifs nécessaires pour ne pas exposer de personne à la flamme sortant des événements ou des surfaces soufflables en cas d'explosion. Ces surfaces sont orientées vers des zones non fréquentées par le personnel sauf impossibilité technique.

Les galeries de reprise du silo, dont la configuration ne permet pas la création de surfaces soufflables suffisantes, les transporteurs présents dans les volumes non éventés doivent être rendus aussi étanches que possible et être équipés d'une aspiration, afin de limiter les émissions de poussières inflammables.

b) Découplage

Lorsque la technique le permet, et conformément à l'étude de dangers réalisée par l'exploitant, les sous-ensembles sont isolés par l'intermédiaire de dispositifs de découplage. Ces dispositifs sont dimensionnés de manière à résister à une explosion primaire débutant dans l'un des volumes adjacents. Les justificatifs sont tenus à la disposition de l'Inspection des Installations Classées.

Les communications entre volumes sont limitées. Les ouvertures pratiquées dans les parois intérieures pour le passage des transporteurs, canalisations, etc., doivent être aussi réduites que possible.

L'exploitant s'assure de l'efficacité et de la pérennité des découplages mis en place :

Volume A	Volume B	Nature du découplage
Bâtiment 7	Bâtiment 4	Porte métallique résistant à une pression de 100 mbar

Lorsque le découplage comprend ou est assuré par des portes, celles-ci sont maintenues fermées, hors passages, au moyen de dispositifs de fermetures mécaniques. L'obligation de maintenir les portes fermées doit a minima être affichée.

Un découplage entre la tour et la galerie enterrée est en place de façon à stopper une explosion se produisant dans la tour et se propageant vers la galerie, et à laisser passer une explosion se produisant dans la galerie enterrée vers la tour.

L'ensemble des ouvertures communicant avec les galeries inférieures et supérieures (portes et trappes de visite des cellules) est fermé pendant les phases de manutention.

L'exploitant tient à disposition de l'inspection des installations classées les factures, copies des procédures établies, compte rendu de visite d'expert, étude de dimensionnement, etc..., qui permettent de justifier de l'efficacité et de la fiabilité des mesures mises en place.

ARTICLE 2.2 - NETTOYAGE DES LOCAUX

Le nettoyage est réalisé à l'aide d'aspirateurs ou de centrales d'aspiration. Des repères peints sur le sol et judicieusement placés servent à évaluer le niveau d'empoussièrement des installations.

L'exploitant prend les dispositions nécessaires pour éviter toutes fuites de poussières, et, en cas de fuite, pour les résorber rapidement.

En période de collecte, l'exploitant doit journalièrement réaliser un contrôle de l'empoussièrement des installations, et, si cela s'avère nécessaire, redéfinir éventuellement la fréquence de nettoyage.

ARTICLE 2.3 - MOYENS DE LUTTE CONTRE L'INCENDIE

L'établissement doit disposer de ses propres moyens de lutte contre l'incendie adaptés aux risques à défendre, et au minimum les moyens définis ci-après :

- un volume d'eau de 360 m³ en 2 heures disponible en toute circonstance et fourni indifféremment par :
 - o Des appareils d'incendie alimentés par le réseau de distribution ;
 - o Un ou plusieurs points d'eau naturels ;
 - o Une ou plusieurs réserves artificielles d'une capacité unitaire minimum de 120 m³ ;
- des extincteurs en nombre et en qualité adaptés aux risques, doivent être judicieusement répartis dans l'établissement ; ils doivent faire l'objet de vérifications périodiques au moins une fois par an. L'exploitant doit pouvoir justifier auprès de l'inspection des installations classées de l'exécution de cette vérification ;
- une colonne sèche dans le séchoir.

L'exploitant établit une liste exhaustive des moyens de lutte contre l'incendie et de leur implantation sur le site. Ces équipements sont conformes aux normes et aux réglementations en vigueur, maintenus en bon état, repérés et facilement accessibles en toutes circonstances.

Ils doivent faire l'objet de vérifications périodiques au moins une fois par an. L'exploitant doit pouvoir justifier auprès de l'inspection des installations classées de l'exécution de cette vérification.

Des procédures d'intervention sont rédigées et communiquées aux services de secours et doivent notamment comporter :

- le plan des installations avec indication :
 - des phénomènes dangereux (incendie, explosion, ensevelissement, etc.) susceptibles d'apparaître ;
 - les mesures de protection définies à l'article 10 de l'arrêté ministériel du 29 mars 2004 modifié ;
 - les moyens de lutte contre l'incendie ;
 - les dispositifs destinés à faciliter l'intervention des services d'incendie et de secours ;
- les stratégies d'intervention en cas de sinistre ;
- la procédure d'intervention en cas d'auto-échauffement.

Le personnel y compris intérimaire et saisonnier est entraîné à l'application de ces procédures ainsi qu'à la mise en œuvre des moyens de lutte contre l'incendie en place sur le site.

ARTICLE 2.4 - MESURES DE PRÉVENTION VISANT À ÉVITER UN AUTO-ÉCHAUFFEMENT

L'exploitant s'assure que les conditions de stockage des produits en silo (durée de stockage, taux d'humidité...) n'entraînent pas de fermentation risquant de provoquer des dégagements de gaz inflammables. Conformément à l'étude de dangers réalisée par l'exploitant, les silos 1, 2, 3, 4 et 6 sont équipés de plusieurs sondes thermométriques fixes avec plusieurs points (de 2 à 5).

Le silo 5, qui n'est pas équipé de thermométrie fixe, fait l'objet d'une mesure manuelle à une fréquence fixée par l'exploitant qui est au moins journalière.

Le relevé des températures est périodique, selon une fréquence déterminée par l'exploitant, et consigné dans un registre tenu à la disposition de l'inspection des installations classées.

Les sondes thermométriques fixes reliées à un poste de commande sont équipées d'un dispositif de déclenchement d'alarme en cas de dépassement d'un seuil prédéterminé. En cas d'élévation anormale de la température ou de température anormalement élevée, l'exploitant est tenu d'informer au plus vite les services de secours.

L'exploitant doit s'assurer de la pérennité et de l'efficacité dans le temps de ces sondes.

Des rondes régulières, selon une fréquence définie par l'exploitant, sont assurées par le personnel pour détecter un éventuel incendie, auto-combustion ou fermentation.

L'exploitant prend toutes les mesures nécessaires afin d'éviter les infiltrations d'eau susceptibles de pénétrer dans les capacités de stockage.

Les produits doivent être contrôlés en humidité avant ensilage et éventuellement après séchage de façon à ce qu'ils ne soient pas ensilés au-dessus de leur pourcentage maximum d'humidité.

ARTICLE 2.5 - PRÉVENTION DES RISQUES LIÉS AUX APPAREILS DE MANUTENTION

Conformément à l'étude de dangers élaborée par l'exploitant, les appareils de manutention sont munis des dispositifs visant à détecter et stopper tout fonctionnement anormal de ces appareils qui pourrait entraîner un éventuel échauffement des matières organiques présentes. En particulier, les dispositifs suivants sont installés :

Équipements	ARTICLE 2.6 - MESURES DE PRÉVENTION - DÉTECTEURS DE DYSFONCTIONNEMENTS
Elévateurs	<ul style="list-style-type: none"> ▪ Contrôleur de rotation et déport de sangle ▪ Anti-retour ▪ Sangles non propagatrices de la flamme ▪ Sur aspiration centralisée asservie au silo ▪ Disjoncteur magnéto-thermique ▪ Contrôleur d'intensité sur les deux élévateurs du bâtiment 7 (tour de travail) ▪ Tête éventable (boulons fusibles) dans le bâtiment 7 (tour de travail)
Transporteurs à bande	<ul style="list-style-type: none"> ▪ Contrôleur de rotation et déport de sangle ▪ Bandes non propagatrices de la flamme ▪ Capotage à l'alimentation ▪ Point d'aspiration à l'alimentation ▪ Disjoncteur magnéto-thermique ▪ Capotage soufflable
Transporteurs à chaîne	<ul style="list-style-type: none"> ▪ Contrôleur de bourrage ▪ Point d'aspiration à la jetée ▪ Disjoncteur magnéto-thermique ▪ Paliers externes

Équipements	ARTICLE 2.7 - MESURES DE PRÉVENTION - DÉTECTEURS DE DYSFONCTIONNEMENTS
Nettoyeurs	<ul style="list-style-type: none"> ▪ Capotage ▪ Aspiration centralisée

Si des modifications interviennent sur l'un de ces dispositifs, l'exploitant devra démontrer l'efficacité des nouveaux dispositifs et leur niveau de sécurité au moins équivalent.

L'exploitant établit un programme d'entretien de ces dispositifs, qui spécifie la nature, la fréquence et la localisation des opérations de contrôle et de maintenance à effectuer par le personnel. Le suivi et les travaux réalisés en application de ce programme sont consignés dans un registre tenu à la disposition de l'inspection des installations classées.

Sur l'ensemble des installations, les différents équipements de manutention des céréales sont asservis entre eux. Les détecteurs d'incidents de fonctionnement arrêtent l'installation et les équipements situés en amont immédiatement avec un asservissement visuel et sonore. L'installation ne peut être remise en service qu'après intervention du personnel pour remédier à la cause de l'incident.

Les bandes et les sangles sont antistatiques et ne permettent pas la propagation de la flamme.

L'état des dispositifs d'entraînement, de rotation et de soutien des élévateurs et des transporteurs et l'état des organes mécaniques mobiles est contrôlé à une fréquence adaptée déterminée par l'exploitant, et au moins annuellement. Les résultats de ce contrôle sont consignés dans un registre tenu à la disposition de l'inspection des installations classées.

ARTICLE 2.8 - SYSTÈME D'ASPIRATION

L'aspiration est asservie au dépoussiérage. L'exploitation est équipée d'un dispositif de dépoussiérage centralisé.

Afin de lutter contre les risques d'explosion du système d'aspiration, les dispositions suivantes sont prises conformément à l'étude de dangers réalisée par :

- toutes les parties métalliques du ou des filtres sont reliées à la terre ;
- toutes les parties isolantes (flexibles, manches,...) sont suffisamment conductrices afin de supprimer les risques de décharges électrostatiques ;
- les ventilateurs d'extraction sont placés côté air propre du flux ;
- le filtre dispose d'un évent et d'un pressostat ;

En cas de changement du dispositif, celui-ci devra présenter a minima les caractéristiques citées précédemment, et s'il en existe, les ventilateurs d'extraction devront être disposés coté air propre du flux.

Le système d'aspiration est correctement dimensionné (en débit et en lieu d'aspiration).

ARTICLE 2.9 - VIEILLISSEMENT DES STRUCTURES

L'exploitant doit s'assurer de la tenue dans le temps des parois des silos. Il met en place a minima une procédure de contrôle visuel des parois de cellules, pour détecter tout début de corrosion ou d'amorce de fissuration. Ce contrôle est réalisé périodiquement, à une fréquence à déterminer par l'exploitant (a minima annuelle). En cas de constat de l'évolution des structures, un contrôle approfondi est mené (analyse du béton, résistance, ferrailage, ...) et, le cas échéant, l'exploitant prend les mesures de mise en sécurité des installations qui s'imposent.

TITRE 3 - DISPOSITIONS APPLICABLES AUX INSTALLATIONS DE SECHAGE

ARTICLE 3.1 - INSTALLATIONS DE SECHAGE

En période de fonctionnement, la surveillance du bon fonctionnement des installations de séchage doit être assurée en permanence. Le personnel doit être formé aux procédures de conduite et de sécurité.

Les séchoirs sont équipés de dispositifs de sécurité permettant d'assurer l'arrêt de l'alimentation en combustible en cas d'anomalies, telles que pression de gaz anormalement élevée ou anormalement basse, manque d'air au brûleur, absence de flamme, ...

Les séchoirs sont munis d'équipements permettant de contrôler la température de l'air de séchage des produits. Le contrôle doit porter au minimum sur deux points (en amont de l'entrée d'air dans la colonne sècheuse et dans la colonne). Les informations doivent être reportées sur un tableau de commande. En cas d'anomalie une alarme sonore doit se déclencher.

Le fonctionnement des brûleurs du séchoir doit automatiquement être arrêté en cas de dépassement des températures programmées.

L'exploitant établit un programme d'entretien des installations qui spécifie la nature, la fréquence et la localisation des opérations de contrôle et de maintenance à effectuer par le personnel. Le suivi et les travaux réalisés en application de ce programme sont consignés dans un registre tenu à la disposition de l'inspection des installations classées.

Dans les installations alimentées en combustible gazeux, la coupure de l'alimentation en gaz sera assurée par deux vannes automatiques redondantes, placées en série sur la conduite d'alimentation en gaz. Ces vannes sont asservies chacune à des capteurs de détection de gaz et un pressostat. Toute la chaîne de coupure automatique (détection, transmission du signal, fermeture de l'alimentation de gaz) est testée périodiquement. La position ouverte ou fermée de ces organes est clairement identifiable par le personnel d'exploitation.

Les brûleurs sont équipés d'un régulateur de température commandé par des sondes disposées dans les caissons de répartition d'air chaud et mesurant la température du circuit d'air.

Le bon fonctionnement de l'extraction des grains et de la rotation de la turbine de ventilation sont contrôlés en permanence.

Toute anomalie de fonctionnement est signalée au poste de commande et provoque automatiquement l'arrêt du brûleur en cas de dépassement des températures de séchage.

Le séchoir est équipé de capteurs de température, commandant le déclenchement d'une alarme sonore, l'arrêt des brûleurs ou des générateurs de chaleur, l'arrêt des ventilateurs et la fermeture des volets d'air. Un matériel de communication permet d'informer le personnel d'incident ou d'accident survenu sur l'installation. Des consignes sont rédigées définissant les dispositions à prendre en cas de fonctionnement anormal, d'incendie. Des dispositifs d'obturations sont implantés sur les entrées d'air pour éviter le développement d'un incendie (effet cheminée).

Une colonne sèche doit amener l'eau sous pression jusqu'en partie haute du séchoir. Une colonne sèche est présente dans la tour de travail.

Le grain présent dans la colonne de séchage doit pouvoir être évacué rapidement en cas d'incendie ou d'échauffement anormal par un dispositif adapté vers une aire ou un stockage permettant l'extinction.

Règles d'exploitation :

1- Avant la mise en route du séchoir, il doit être procédé à un nettoyage soigné de la colonne sécheuse et de ses accessoires (systèmes de dépoussiérages, parois chaudes ...). Un contrôle technique de l'installation est réalisé : celui-ci porte notamment sur les bavettes des portes à hublot. Ces opérations sont effectuées chaque fois que cela est nécessaire pendant la campagne de séchage et en particulier lors d'un changement de produits à sécher. Après tout arrêt de la colonne de séchage, l'exploitant doit maintenir 1 à deux heures la ventilation après l'arrêt des brûleurs. Toutes les douze heures pendant l'arrêt, ventiler une heure et manœuvrer trois fois l'extracteur du grain. Si l'arrêt dure plus de 48 heures, l'exploitant vide le séchoir.

2 – Les céréales ou les grains à sécher sont préalablement nettoyés de façon correcte avant leur introduction dans le séchoir. Les impuretés, telles que rafles, feuilles, débris, végétaux, sont éliminées par un émotteur - épurateur et, si nécessaire, par un nettoyeur - séparateur d'une capacité de traitement adaptée à la capacité de séchage. Les produits susceptibles d'être en cours de fermentation ne sont pas introduits dans le séchoir.

TITRE 4 - DISPOSITIONS APPLICABLES AUX DEPOTS D'ENGRAIS

ARTICLE 4.1 - DISPOSITIF DU MAGASIN D'ENGRAIS

L'exploitant tient à jour un état indiquant la nature et la quantité précise des produits détenus, auquel est annexé un plan général des stockages. Cet état est tenu à la disposition de l'inspection des installations classées et est accessible même en cas d'accident.

La localisation des stockages ainsi que la nature et quantité des produits stockés sont tenues à jour et facilement identifiables, par voie d'affichage, pour les services d'incendie et de secours dès leur arrivée sur le site en cas d'accident. Les noms commerciaux des produits doivent être accompagnés, s'il y a lieu, des noms usuels des produits afin d'être facilement compréhensibles par les services d'incendie et de secours.

L'emplacement des cases de stockage est repérable de l'extérieur.

Aucun matériel autre que celui strictement nécessaire à l'exploitation n'est stocké dans le bâtiment comprenant le stockage d'engrais et à proximité des aires de stockages extérieurs. En particulier, la présence

de matières combustibles est limitée aux nécessités de l'exploitation. Seule la présence de palettes sous les engrais conditionnés et d'une bâche de protection pour les engrais stockés en vrac est tolérée.

Les opérations comportant des manipulations dangereuses et la conduite des installations (démarrage et arrêt, fonctionnement normal et transitoire, entretien...) doivent faire l'objet de consignes d'exploitation écrites. Ces consignes prévoient notamment :

- les modes opératoires,
- la fréquence de vérification des dispositifs de conduite des installations, de sécurité et de limitation et/ou traitement des pollutions et nuisances générées,
- les instructions de maintenance et de nettoyage,
- les conditions de conservation et de stockage des produits,
- la fréquence de vérification des dispositifs de rétention,
- un nettoyage du sol systématique avant tout entreposage d'engrais,

L'ensemble du personnel, y compris intérimaire ou saisonnier, est formé à l'application de ces consignes d'exploitation et des consignes de sécurité.

Les appareils mécaniques (engins de manutention) utilisés à l'intérieur du magasin de stockage pour la manutention d'engrais ne devront présenter aucune zone chaude non protégée susceptible d'entrer en contact avec les engrais (pot d'échappement...). Ils sont disposés de façon à ne créer aucune possibilité de mélange de toute matière combustible avec les engrais. Ils sont régulièrement vérifiés et sont maintenus en bon état de fonctionnement.

Les engins de manutention doivent être totalement nettoyés avant et après entretien et réparation et rangés après chaque séance de travail à l'extérieur du bâtiment comprenant le stockage d'engrais. Toute opération de maintenance, d'entretien ou de réparation est effectuée à l'extérieur du bâtiment comprenant le stockage d'engrais.

ARTICLE 4.2 - NETTOYAGE DU MAGASIN D'ENGRAIS

Les magasins de stockage et aires de stockage extérieur sont maintenus propres et sont régulièrement nettoyés, notamment avant chaque entreposage d'engrais. Le matériel de nettoyage est adapté aux dangers présentés par les produits.

ARTICLE 4.3 - BÂTIMENTS DE STOCKAGE D'ENGRAIS

Les murs du magasin de stockage d'engrais sont construits en matériaux incombustibles M0.

Le bâtiment de stockage sera accessible depuis l'extérieur par au moins 2 issues depuis 2 directions opposées.

Le sol ainsi que les murs de séparation des cellules de stockage sont cimentés.

Les magasins de stockage abritant les installations sont équipés en partie haute (tiers supérieur et au-dessus des tas) de dispositifs d'évacuation de fumées et de chaleur, conformes aux normes en vigueur, permettant l'évacuation des fumées, gaz de combustion, chaleur et produits imbrûlés dégagés en cas d'incendie.

Les dispositifs d'évacuation de fumées et de chaleur doivent être adaptés aux dangers particuliers de l'installation.

Parmi les dispositifs d'évacuation naturelle à l'air libre (exutoires), les dispositifs passifs (ouvertures permanentes) sont privilégiés. Pour les dispositifs actifs, ils sont à commande manuelle ou à commandes automatique et manuelle.

Leur surface utile d'ouverture (% de la surface au sol totale du magasin de stockage) ne doit pas être inférieure à 2%.

Ces dispositifs doivent être convenablement agencés de manière à éviter la rentrée intempestive de matières combustibles ou autres, incompatibles avec les engrais.

Les ouvrants (portes, fenêtres...) placés dans les deux tiers inférieurs des murs peuvent être considérés comme des amenées d'air.

Le stockage d'engrais est limité à 30 cm en dessous de la hauteur minimum des murs des cases.

Les stockages sont aménagés et organisés en fonction des dangers présentés par les substances ou préparations stockées. En particulier, les produits incompatibles ne sont pas stockés ensemble.

Les murs isolants les stockages d'engrais vrac les uns des autres sont construits en matériaux coupe-feu de degré deux heures (béton).

Toute construction en bois non ignifugé ou en toute autre matière combustible, ainsi que tout amas de matières combustibles sera éloigné du magasin de stockage afin d'éviter la propagation d'un éventuel incendie. Une distance minimale de 10 mètres sera respectée.

Des précautions seront prises pour qu'aucun déversement de liquides inflammables ou de substances combustibles, liquides ou solides accidentellement fondus, ne puisse accéder jusqu'au stockage.

Les canalisations et le matériel électrique ne doivent en aucun cas être en contact avec les engrais, et doivent être étanches à l'eau et aux poussières en référence à la norme NFC 20010. Toutes mesures doivent être prises afin d'éviter l'accumulation de poussières et limiter la température maximale de surface des canalisations et matériels.

ARTICLE 4.4 - DÉTECTION INCENDIE OU DE COMBUSTION

La détection automatique d'incendie ou de combustion par détecteurs de gaz, de chaleur ou de fumée est obligatoire dans le magasin de stockage. Le type de détecteur de gaz est déterminé en fonction de la nature des engrais entreposés. Ils sont conformes aux normes en vigueur et vérifiés tous les trois mois. Leur nombre est fixé pour permettre de détecter la décomposition d'engrais moins d'un quart d'heure après l'apparition des premières fumées. Des postes d'alerte sont installés dans le magasin de stockage et les alarmes sont centralisées pour une intervention immédiate.

ARTICLE 4.5 - MANUTENTION DES ENGRAIS

Les appareils mécaniques (engins de manutention, bandes transporteuses) utilisés à l'intérieur du magasin de stockage pour la manutention d'engrais ne devront présenter aucune zone chaude non protégée susceptible d'entrer en contact avec les engrais (pot d'échappement, ...). Ils seront disposés de façon à ne créer aucune possibilité de mélange de toute matière combustible avec les engrais azotés.

Les engins de manutention doivent être totalement nettoyés avant et après entretien et réparation, et rangés après chaque séance de travail à l'extérieur du magasin de stockage. Les réparations seront effectuées à l'extérieur du magasin de stockage.

TITRE 5 - DISPOSITIONS PARTICULIERES

ARTICLE 5.1 - STOCKAGES DE PRODUITS POLLUANTS OU DANGEREUX

L'exploitant stocke ces produits polluants ou dangereux de la façon suivante :

- les engrais azotés solides sont stockés dans le bâtiment engrais azotés cases 1 à 5 : Côte au niveau du seuil coté rétention 79.12 mNGF ; Côte au niveau de la sortie de secours coté réserve 78.94 mNGF
- les engrais azotés liquides sont stockés en cuve à azote liquide : Côte dessus mur de rétention 79.67 mNGF. Un mur étanche permet l'isolation des cuves en cas d'inondation
- les produits phytosanitaires sont stockés dans le local dédié fermé à clef. Les produits sont conditionnés en emballage individuel étanche stockés sur palette ou étagères.

TITRE 6 - DISPOSITIONS REGLEMENTAIRES

ARTICLE 6.1 - DÉLAIS ET VOIE DE RECOURS

Le présent arrêté est soumis à un contentieux de pleine juridiction.

Il peut être déféré auprès du Tribunal administratif d'AMIENS, 14 rue Lemerchier 80011 AMIENS CEDEX :
1° Par les demandeurs ou exploitants, dans un délai de deux mois qui commence à courir du jour où lesdits actes leur ont été notifiés ;

2° Par les tiers, personnes physiques ou morales, les communes intéressées ou leurs groupements, en raison des inconvénients ou des dangers que le fonctionnement de l'installation présente pour les intérêts visés à l'article L. 511-1, dans un délai de quatre ans à compter de la publication ou de l'affichage desdits actes, ce délai étant, le cas échéant, prolongé jusqu'à la fin d'une période de deux années suivant la mise en activité de l'installation.

Les tiers qui n'ont acquis ou pris à bail des immeubles ou n'ont élevé des constructions dans le voisinage d'une installation classée que postérieurement à l'affichage ou à la publication de l'arrêté autorisant l'ouverture de cette installation ou atténuant les prescriptions primitives ne sont pas recevables à déférer ledit arrêté à la juridiction administrative.

ARTICLE 6.2 - FERMETURE - SUSPENSION

Indépendamment des poursuites pénales qui peuvent être exercées, la suspension du fonctionnement ou la fermeture de l'établissement pourra être prononcée suivant la procédure fixée par la réglementation en vigueur, en cas d'inobservation des conditions auxquelles celui-ci est ou sera soumis.

ARTICLE 6.3 - PUBLICITÉ

Conformément aux dispositions de l'article R.512-39 du code de l'environnement, un extrait du présent arrêté mentionnant qu'une copie du texte intégral est déposée aux archives des mairies et mise à la disposition de toute personne intéressée, sera affiché en mairie de MARLE pendant une durée minimum d'un mois.

Le maire de MARLE fera connaître, par procès verbal adressé à la Direction départementale des territoires - Service de l'environnement - Unité gestion des installations classées, déchets - 50 boulevard de Lyon - 02011 LAON CEDEX, l'accomplissement de cette formalité. Le même extrait sera affiché en permanence, de façon visible, sur le site de l'exploitation à la diligence de la société GRAINOR.

Un avis au public sera inséré par les soins de la préfecture et aux frais de la société GRAINOR dans deux journaux diffusés dans tout le département.

ARTICLE 6.4 - EXÉCUTION :

Le Secrétaire général de la préfecture de l'Aisne, le Directeur départemental des territoires, le Directeur régional de l'environnement, de l'aménagement et du logement de Picardie, l'inspecteur des installations classées pour la protection de l'environnement sont chargés chacun en ce qui le concerne, de l'exécution du présent arrêté dont une copie sera adressée au maire de MARLE et à la société GRAINOR.

FAIT À LAON, **13** JUIL. 2010

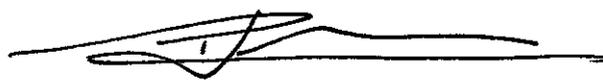

Pierre BAYLE

Tableau récapitulatif des Phénomènes dangereux susceptibles de sortir des limites de propriété de l'entreprise GRAINOR à Marle

I) Phénomènes dangereux calculés dans l'étude de dangers devant faire l'objet de préconisations d'urbanisme

Installation et substance	Phénomène dangereux	Type d'effet	Classe de probabilité (1)	Distances aux effets (1) (2) : (en mètres)			
				Létaux significatifs	Létaux 1%	Irréversibles	Bris de vitre
Tour du Silo	Explosion	Surpression	A, B, C ou D			37	73
Bâtiment engrais A	Incendie	Toxique	A, B, C ou D		14	19	/

(1) au sens de l'arrêté ministériel "probabilité, intensité, gravité et cinétique" du 29 septembre 2005

(2) les distances des cases grisées sont rappelées pour mémoire puisque ne sortent pas des limites de l'entreprise GRAINOR et n'ont pas à faire l'objet de mesures de maîtrise de l'urbanisation

Rappel des préconisations de la circulaire interministérielle du 4 mai 2007 relative au porter à connaissance et à la maîtrise de l'urbanisation pour les phénomènes de probabilité A, B, C ou D

dans les zones exposées à des effets irréversibles, l'aménagement ou l'extension de constructions existantes sont possibles. Par ailleurs, l'autorisation de nouvelles constructions est possible sous réserve de ne pas augmenter la population exposée à ces effets irréversibles. Les changements de destinations doivent être réglementés dans le même cadre ;

l'autorisation de nouvelles constructions est la règle dans les zones exposées à des effets indirects. Néanmoins, il conviendra d'introduire dans les règles d'urbanisme du PLU les dispositions imposant à la construction d'être adaptée à l'effet de surpression lorsqu'un tel effet est généré.

II) Phénomènes dangereux forfaitaires en application de l'arrêté ministériel silos du 29 mars 2004, devant faire l'objet de préconisations d'urbanisme

Installation	Hauteur de stockage	Zones définies à l'article 6, 1 ^{er} tiret de l'AM du 29 mars 2004	Zones définies à l'article 6, 2 ^{ème} tiret de l'AM du 29 mars 2004	Zones définies à l'article 4 de l'AM du 10 janvier 1994
Silo 1	7,5 m	25 m	10 m	/
Silo 2	7,5 m	25 m	10 m	/
Silo 3	10 m	25 m	10 m	/
Silo 4	9,7 m	25 m	10 m	/
Silo 5	6 m	25 m	10 m	/
Silo 6	4,5 m	25 m	10 m	/
Tour du silo (bâtiment 7)	18,25 m	50 m	25 m	/
Bâtiment P1 (ammonitrates)	/	/	/	30 m

Les mesures d'éloignement obligatoires de l'article 6 de l'arrêté ministériel du 29 mars 2004 sont :

- pour le premier tiret : aux terrains supportant des habitations, aux immeubles occupés par des tiers, aux immeubles de grande hauteur, aux établissements recevant du public, aux voies de communication dont le débit est supérieur à 2 000 véhicules par jour, aux voies ferrées sur lesquelles circulent plus de 30 trains de voyageurs par jour, ainsi qu'aux zones destinées à l'habitation par des documents d'urbanisme opposables aux tiers. Cette distance est alors au moins égale à 1,5 fois la hauteur des capacités de stockage et des tours de manutention sans être inférieure à une distance minimale. Cette distance minimale est de 50 m pour les silos verticaux et de 25 m pour les silos plats.
- pour le second tiret : aux voies ferrées sur lesquelles circulent moins de 30 trains de voyageurs par jour et aux voies de communication dont le débit est inférieur à 2 000 véhicules par jour. Cette distance est au moins égale à 25 m pour les silos verticaux et de 10 mètres pour les silos plats.

Les mesures d'éloignement obligatoires de l'article 4 de l'arrêté ministériel du 10 janvier 1994 sont :

- la distance séparant le magasin de stockage des habitations occupées par des tiers, des établissements recevant du public et des immeubles de grande hauteur, ainsi que des installations classées soumises à la législation des installations classées présentant des risques d'explosion, est égale à au moins trois fois sa hauteur avec un minimum de 30 mètres ;

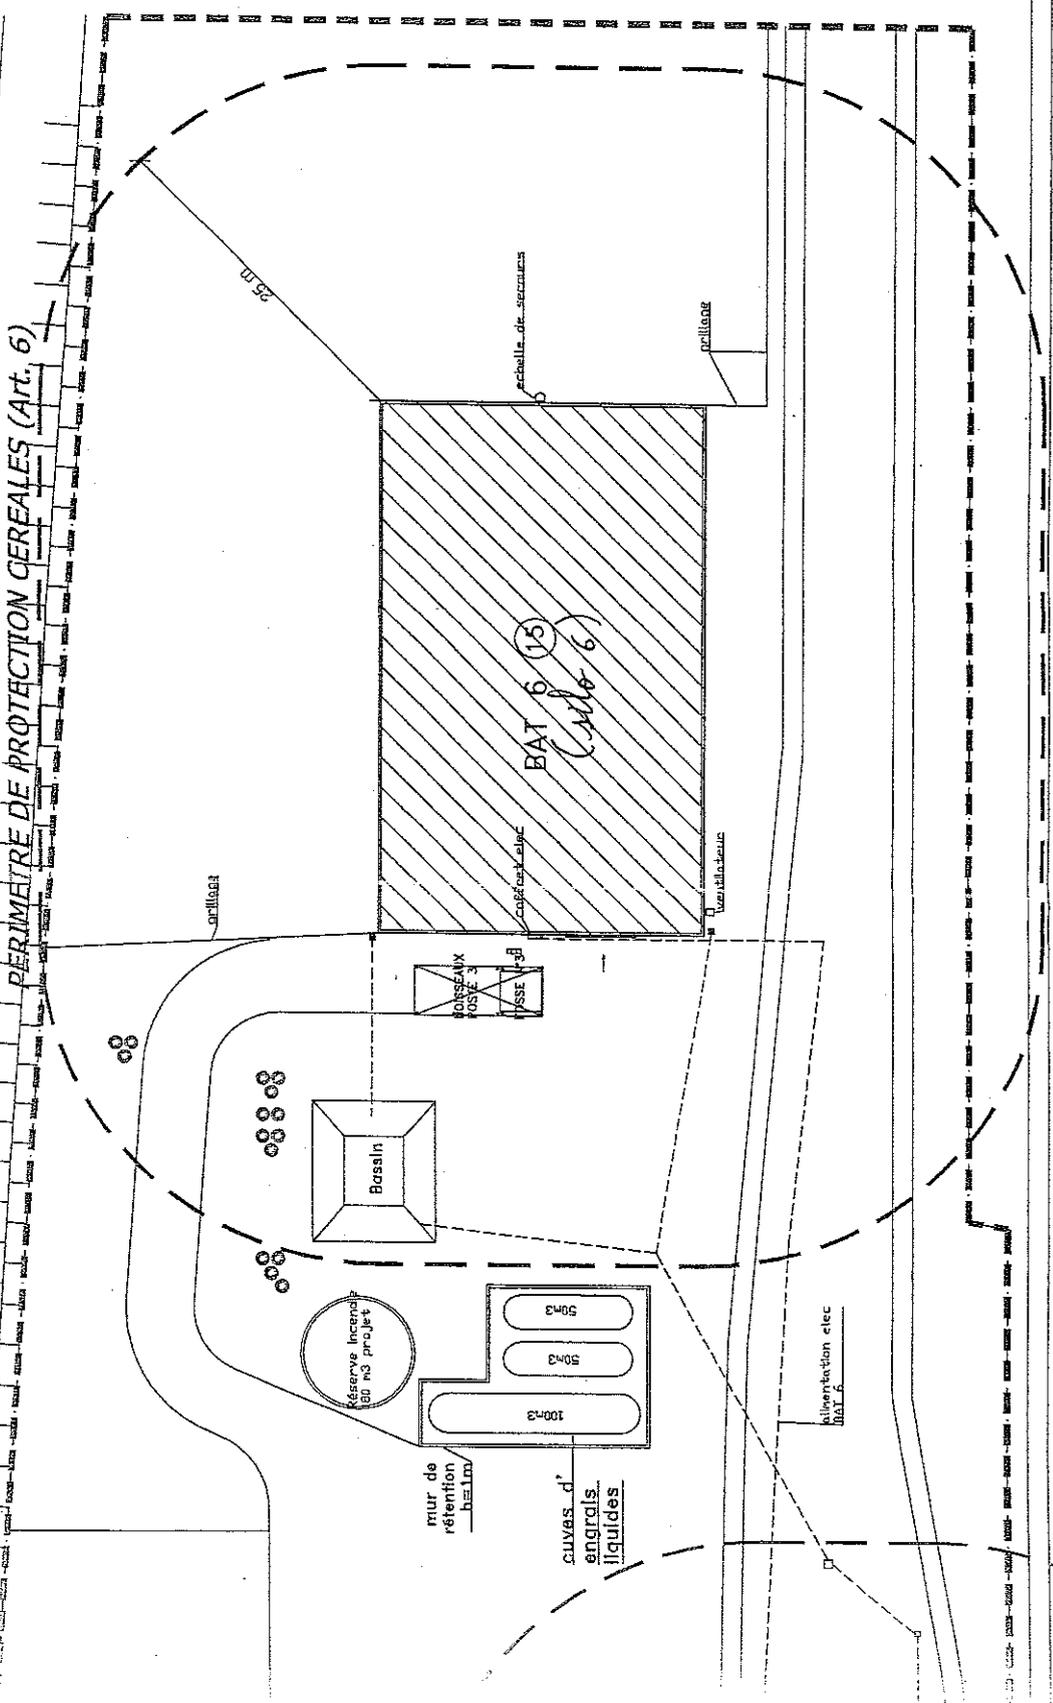
Nota important : compte tenu des incertitudes liées à l'évaluation des risques et à la délimitation des distances d'effet qu'elles engendrent, il conviendra également de rappeler aux maires que des dommages aux biens et aux personnes ne peuvent être totalement exclus au-delà des périmètres définis et qu'ainsi, il convient d'être vigilant et prudent sur les projets en limite de zone d'exposition aux risques et d'éloigner autant que possible les projets importants ou sensibles.

13 JUL. 2010


Pierre BAYLE

Croquis Maude
1/400^e

PERIMÈTRE DE PROTECTION CEREALES (Art. 6)



Annexe 4 13 JULI 2010

Pierre BAYLÉ