

Carrière CORSE AGREGATS Pietralba -
Demande de renouvellement d'autorisation d'exploiter

Affectation des abords du site - 1/2500

Nord

Extrait du plan cadastral
de Pietralba (Haute C
section E , Feuille n°

Parcelle pré

Echelle 1

72

limite de propriété

81

Confereccia

300 m

71

67

zone de protection
environnementale
(bande de 10 m)

82

Ravin

87

83

VU, pour être annexé à
l'arrêté préfectoral N° 2011-123.0001
en date du : 3 mai 2011

Pour le Préfet,
Le Secrétaire Général


Laurent GANDRA-MORENO

63

Ravin d'Orive

Ravina

Ruisseau

Carrière CORSE AGREGATS - Pietralba -
Demande de renouvellement d'autorisation d'exploiter



PREMIERE PHASE QUINQUENNALE - 1/1000

Base de calcul des garanties financières :

S1 (surface infrastructures : pistes, bassin rétention, stocks) = 3 607m²

S2 (surface en chantier) : 7 630 m²

S3 (linéaire de front x 15 m de hauteur moyenne) : 10 995m²

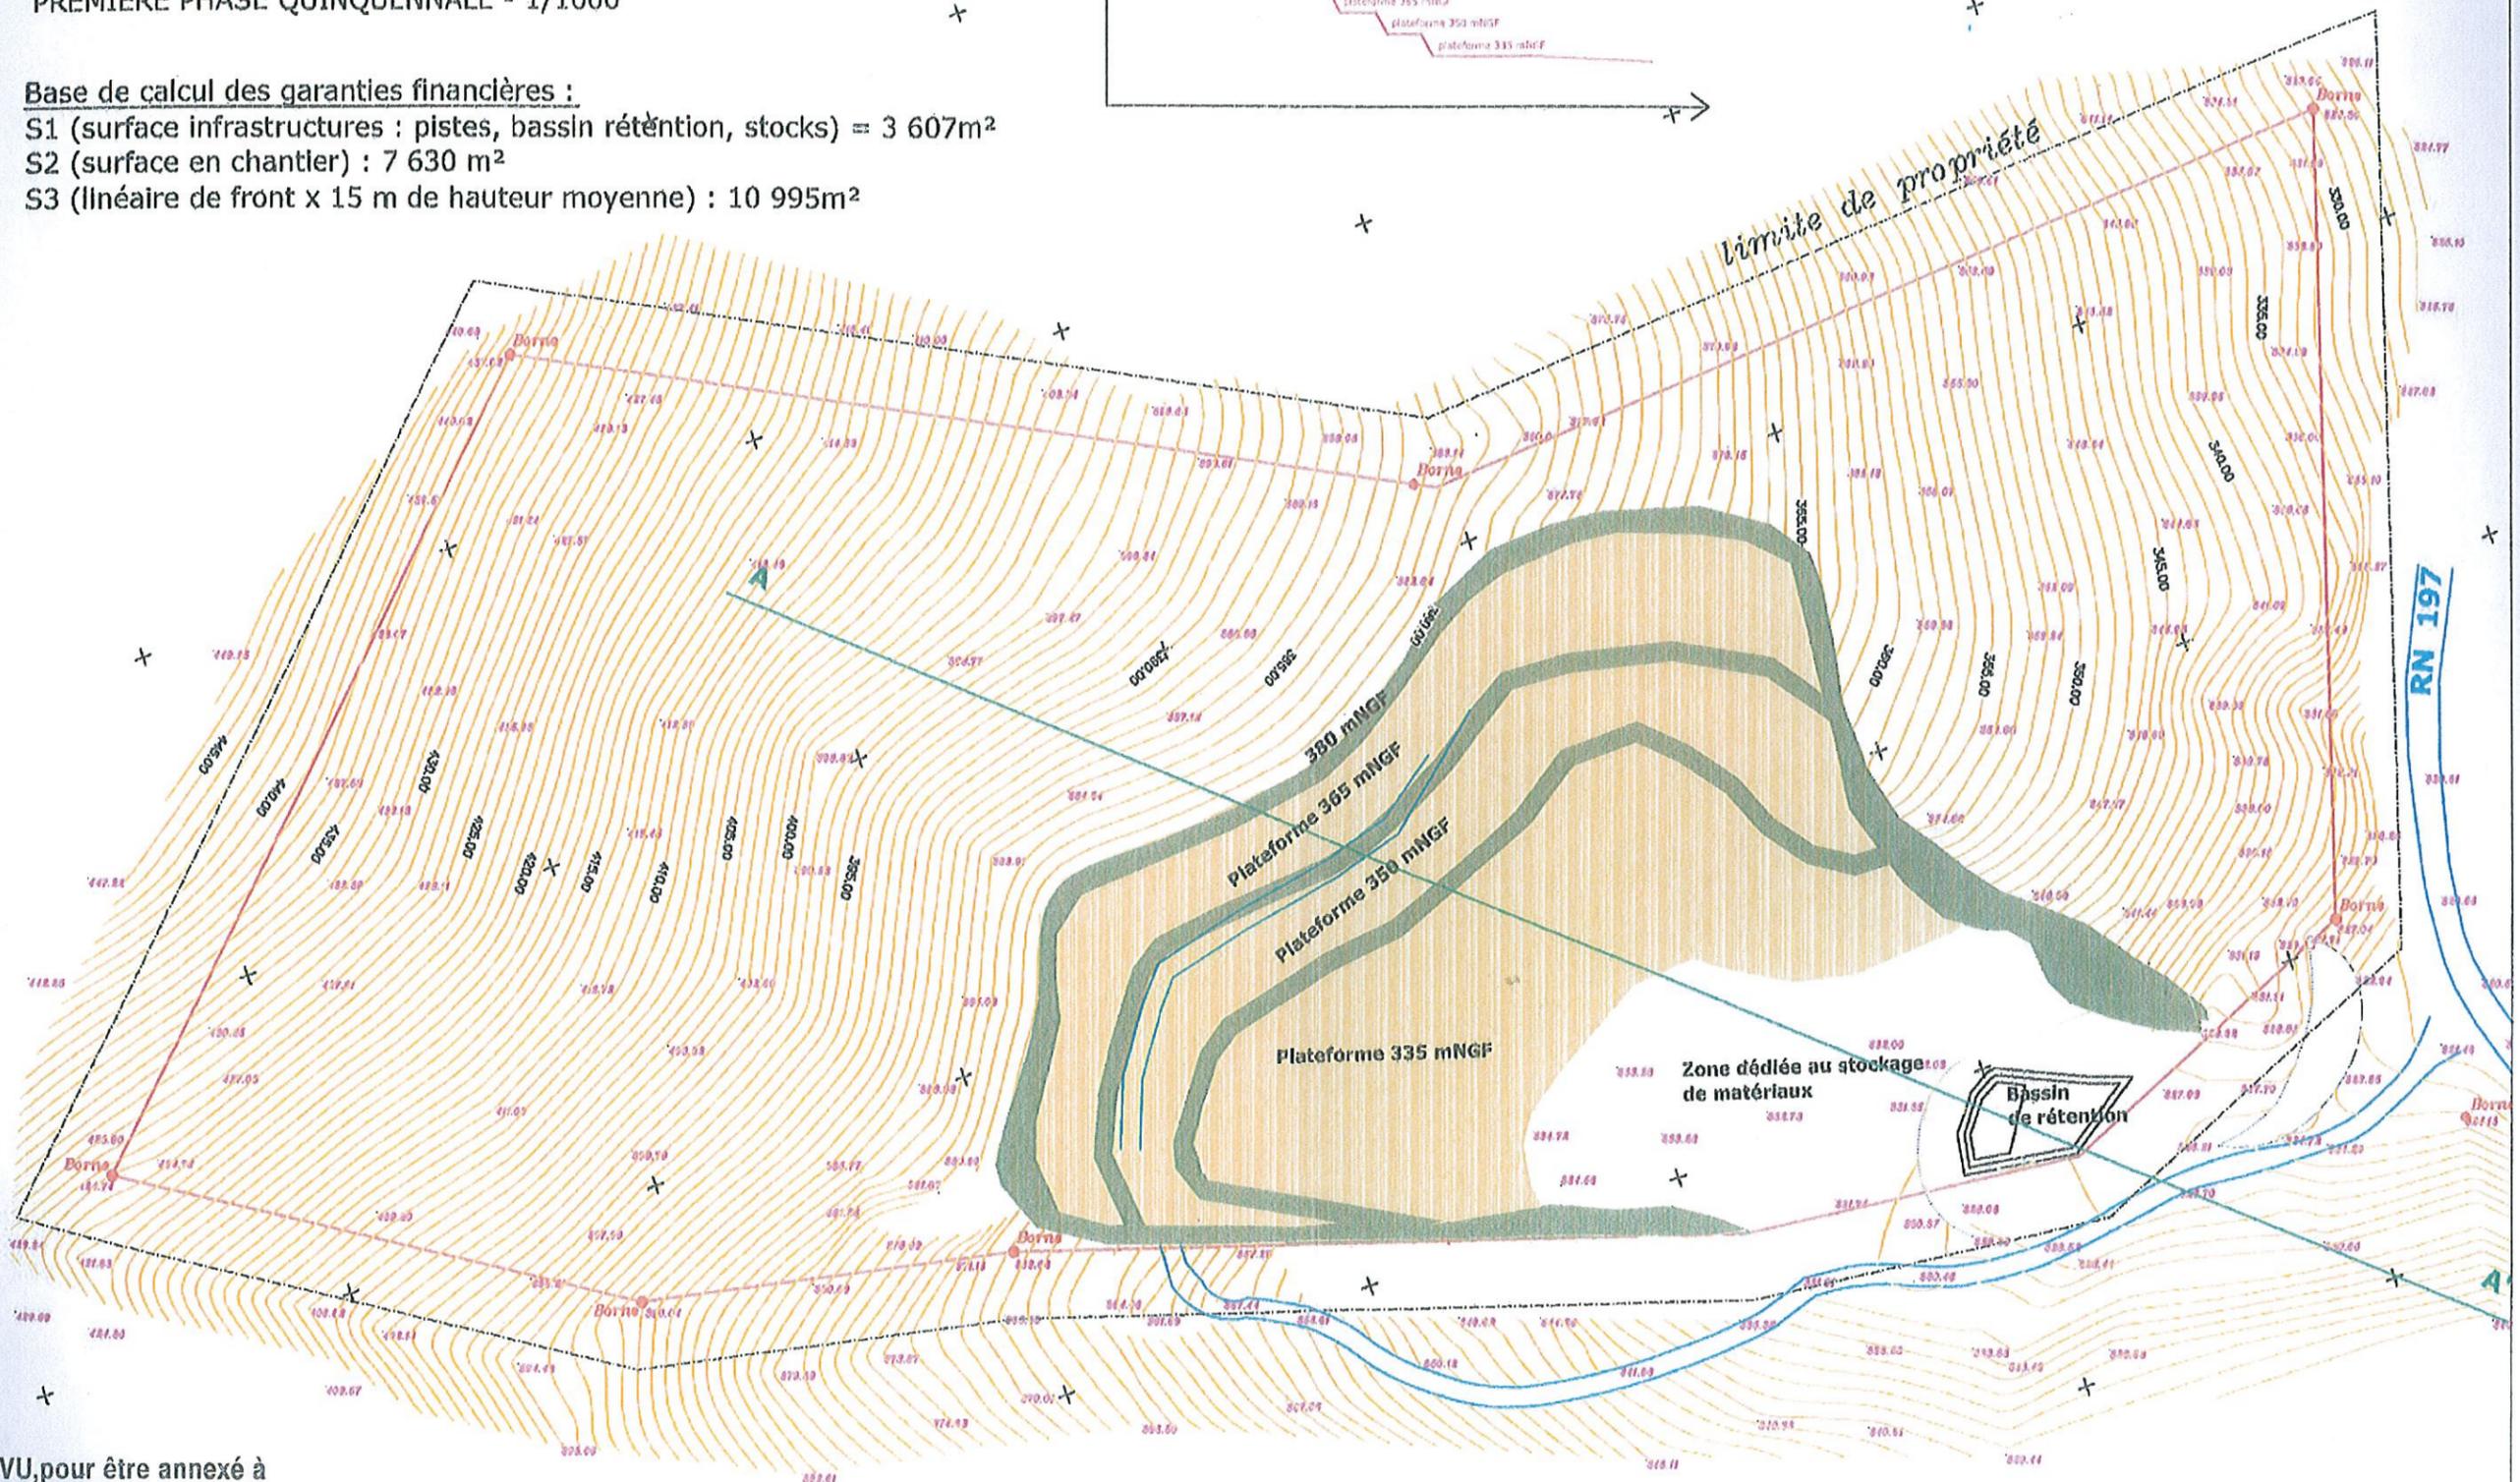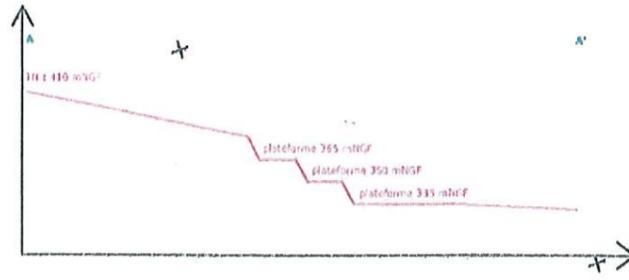

VU, pour être annexé à
l'arrêté préfectoral N° 2011-123.0001
en date du : 3 mai 2011



Pour le Préfet,
Le Secrétaire Général

Carrière CORSE AGREGATS - Pietralba -
 Demande de renouvellement d'autorisation d'exploiter

DEUXIEME PHASE QUINQUENNALE - 1/1000

Base de calcul des garanties financières :

- S1 (surface infrastructures : pistes, bassin rétention, stocks) = 3607m²
- S2 (surface en chantier) : 12 018 m²
- S3 (linéaire de front x 15 m de hauteur moyenne) : 14 700m²

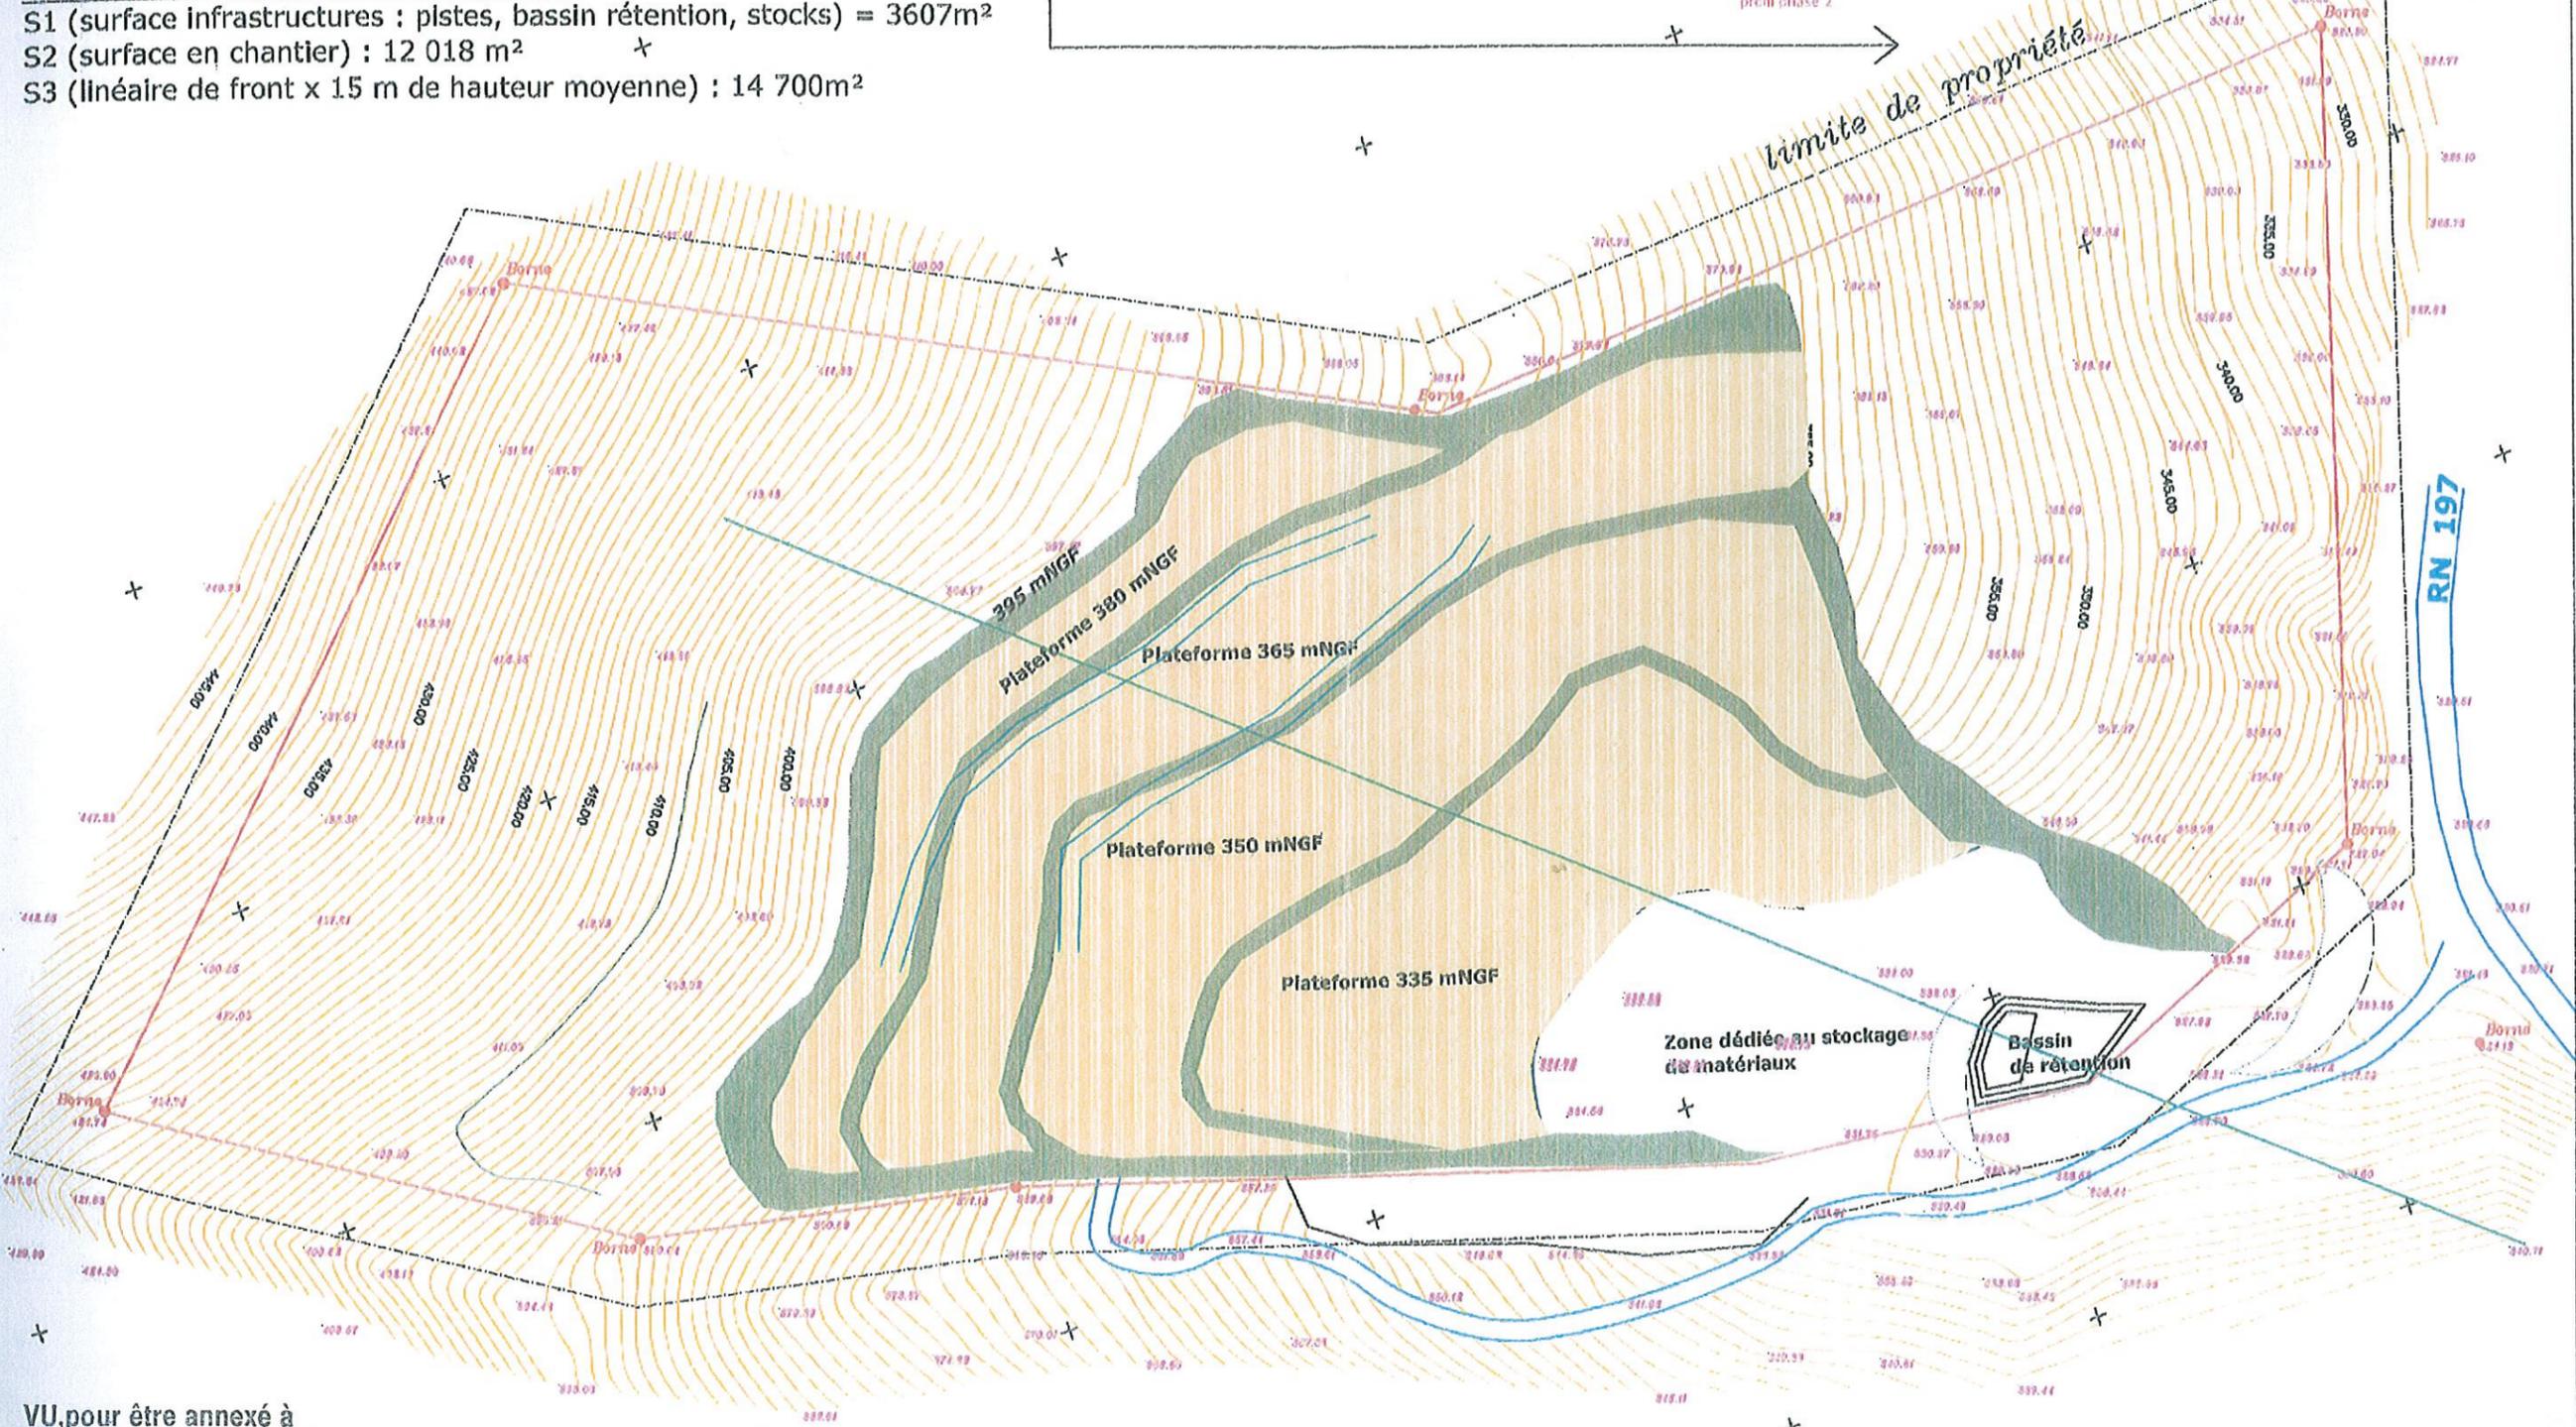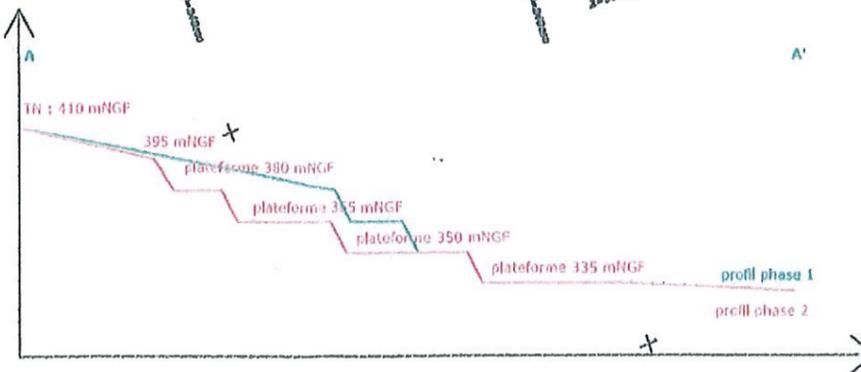

VU, pour être annexé à
 l'arrêté préfectoral N° 2011-123-0001
 en date du : 3 Pour le Préfet,
 Le Secrétaire Général

Laurent GANDRA-MORENO

Carrière CORSE AGREGATS - Pietralba -
Demande de renouvellement d'autorisation d'exploiter



TROISIEME PHASE QUINQUENNALE - 1/1000

Base de calcul des garanties financières :

S1 (surface infrastructures : pistes, bassin rétention, stocks) = 3607m²

S2 (surface en chantier) : 16 175 m²

S3 (linéaire de front x 15 m de hauteur moyenne) : 18 645 m²

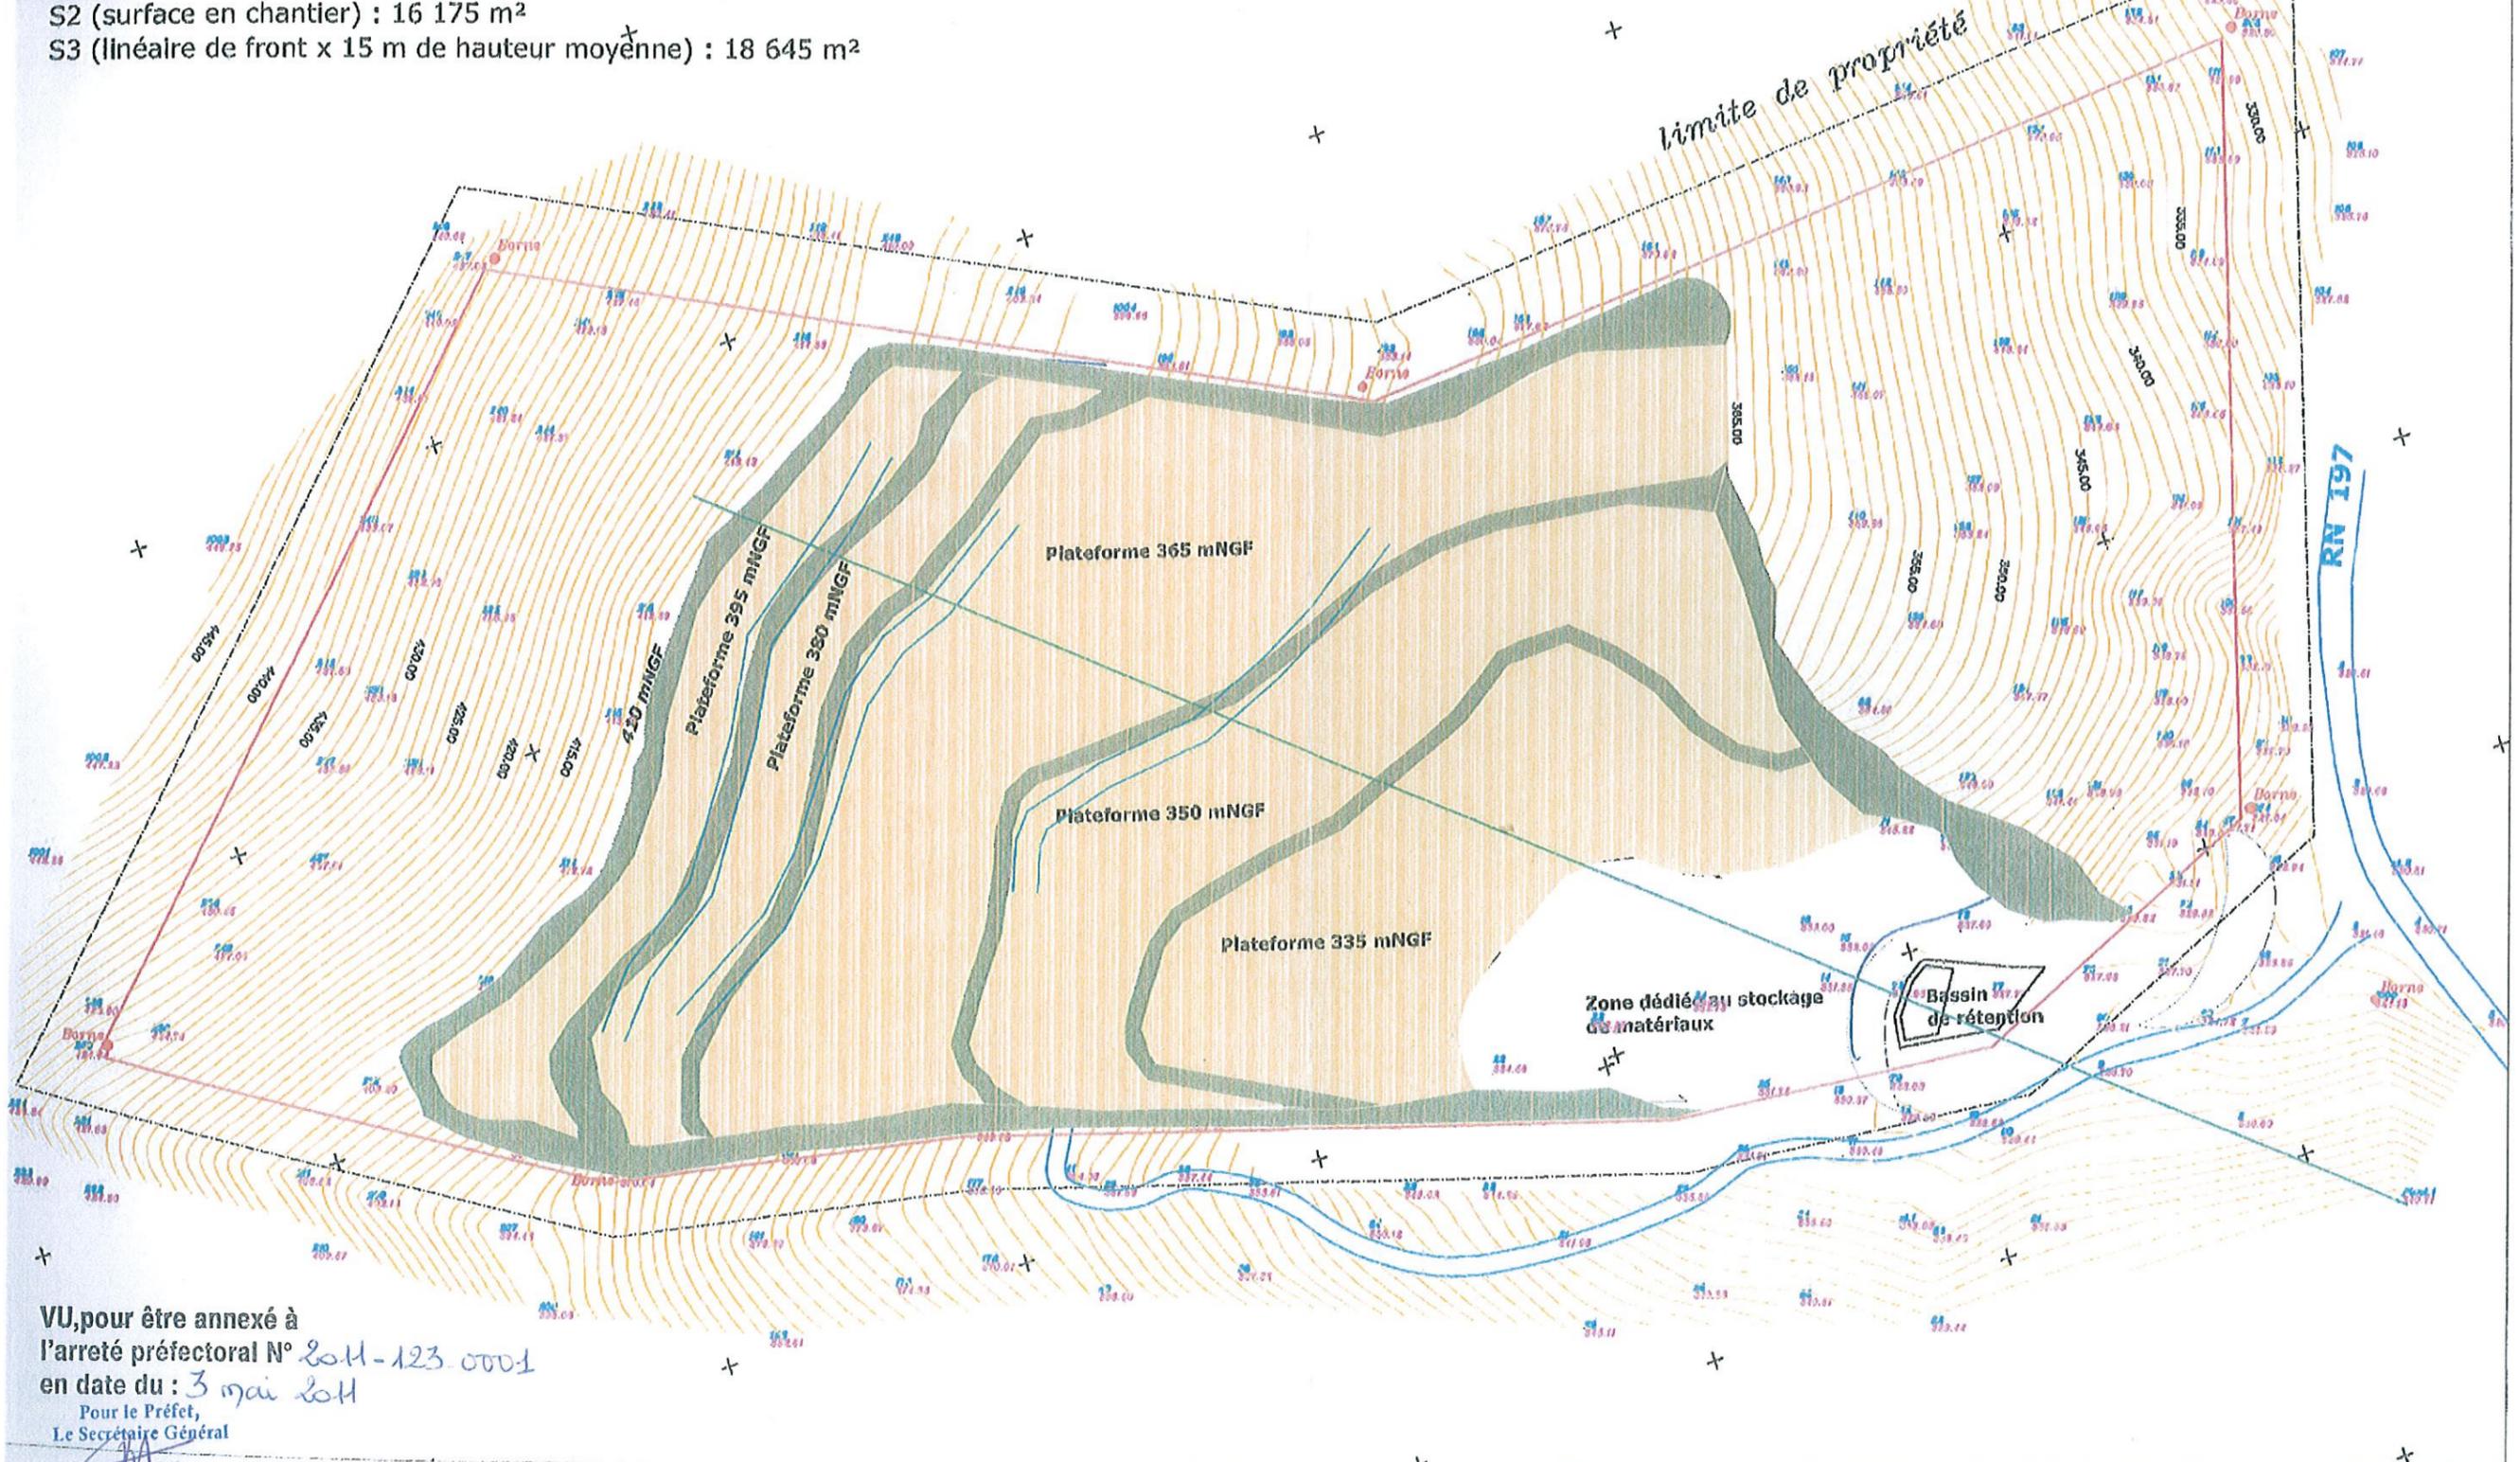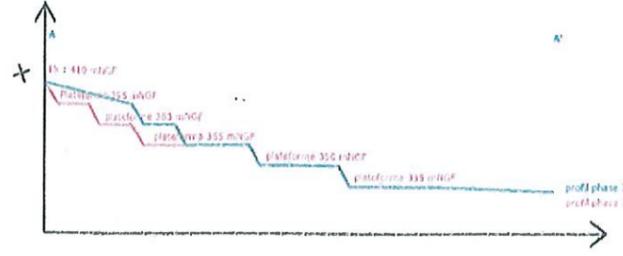

VU, pour être annexé à
l'arrêté préfectoral N° 2011-123 0001
en date du : 3 mai 2011

Pour le Préfet,
Le Secrétaire Général

Carrière CORSE AGREGATS - Pietralba -
Demande de renouvellement d'autorisation d'exploiter



QUATRIEME PHASE QUINQUENNALE - 1/1000

Base de calcul des garanties financières :

S1 (surface infrastructures : pistes, bassin rétention, stocks) = 3 607m²

S2 (surface en chantier) : 13 385 m²

S3 (linéaire de front x 15 m de hauteur moyenne) : 12 765 m²

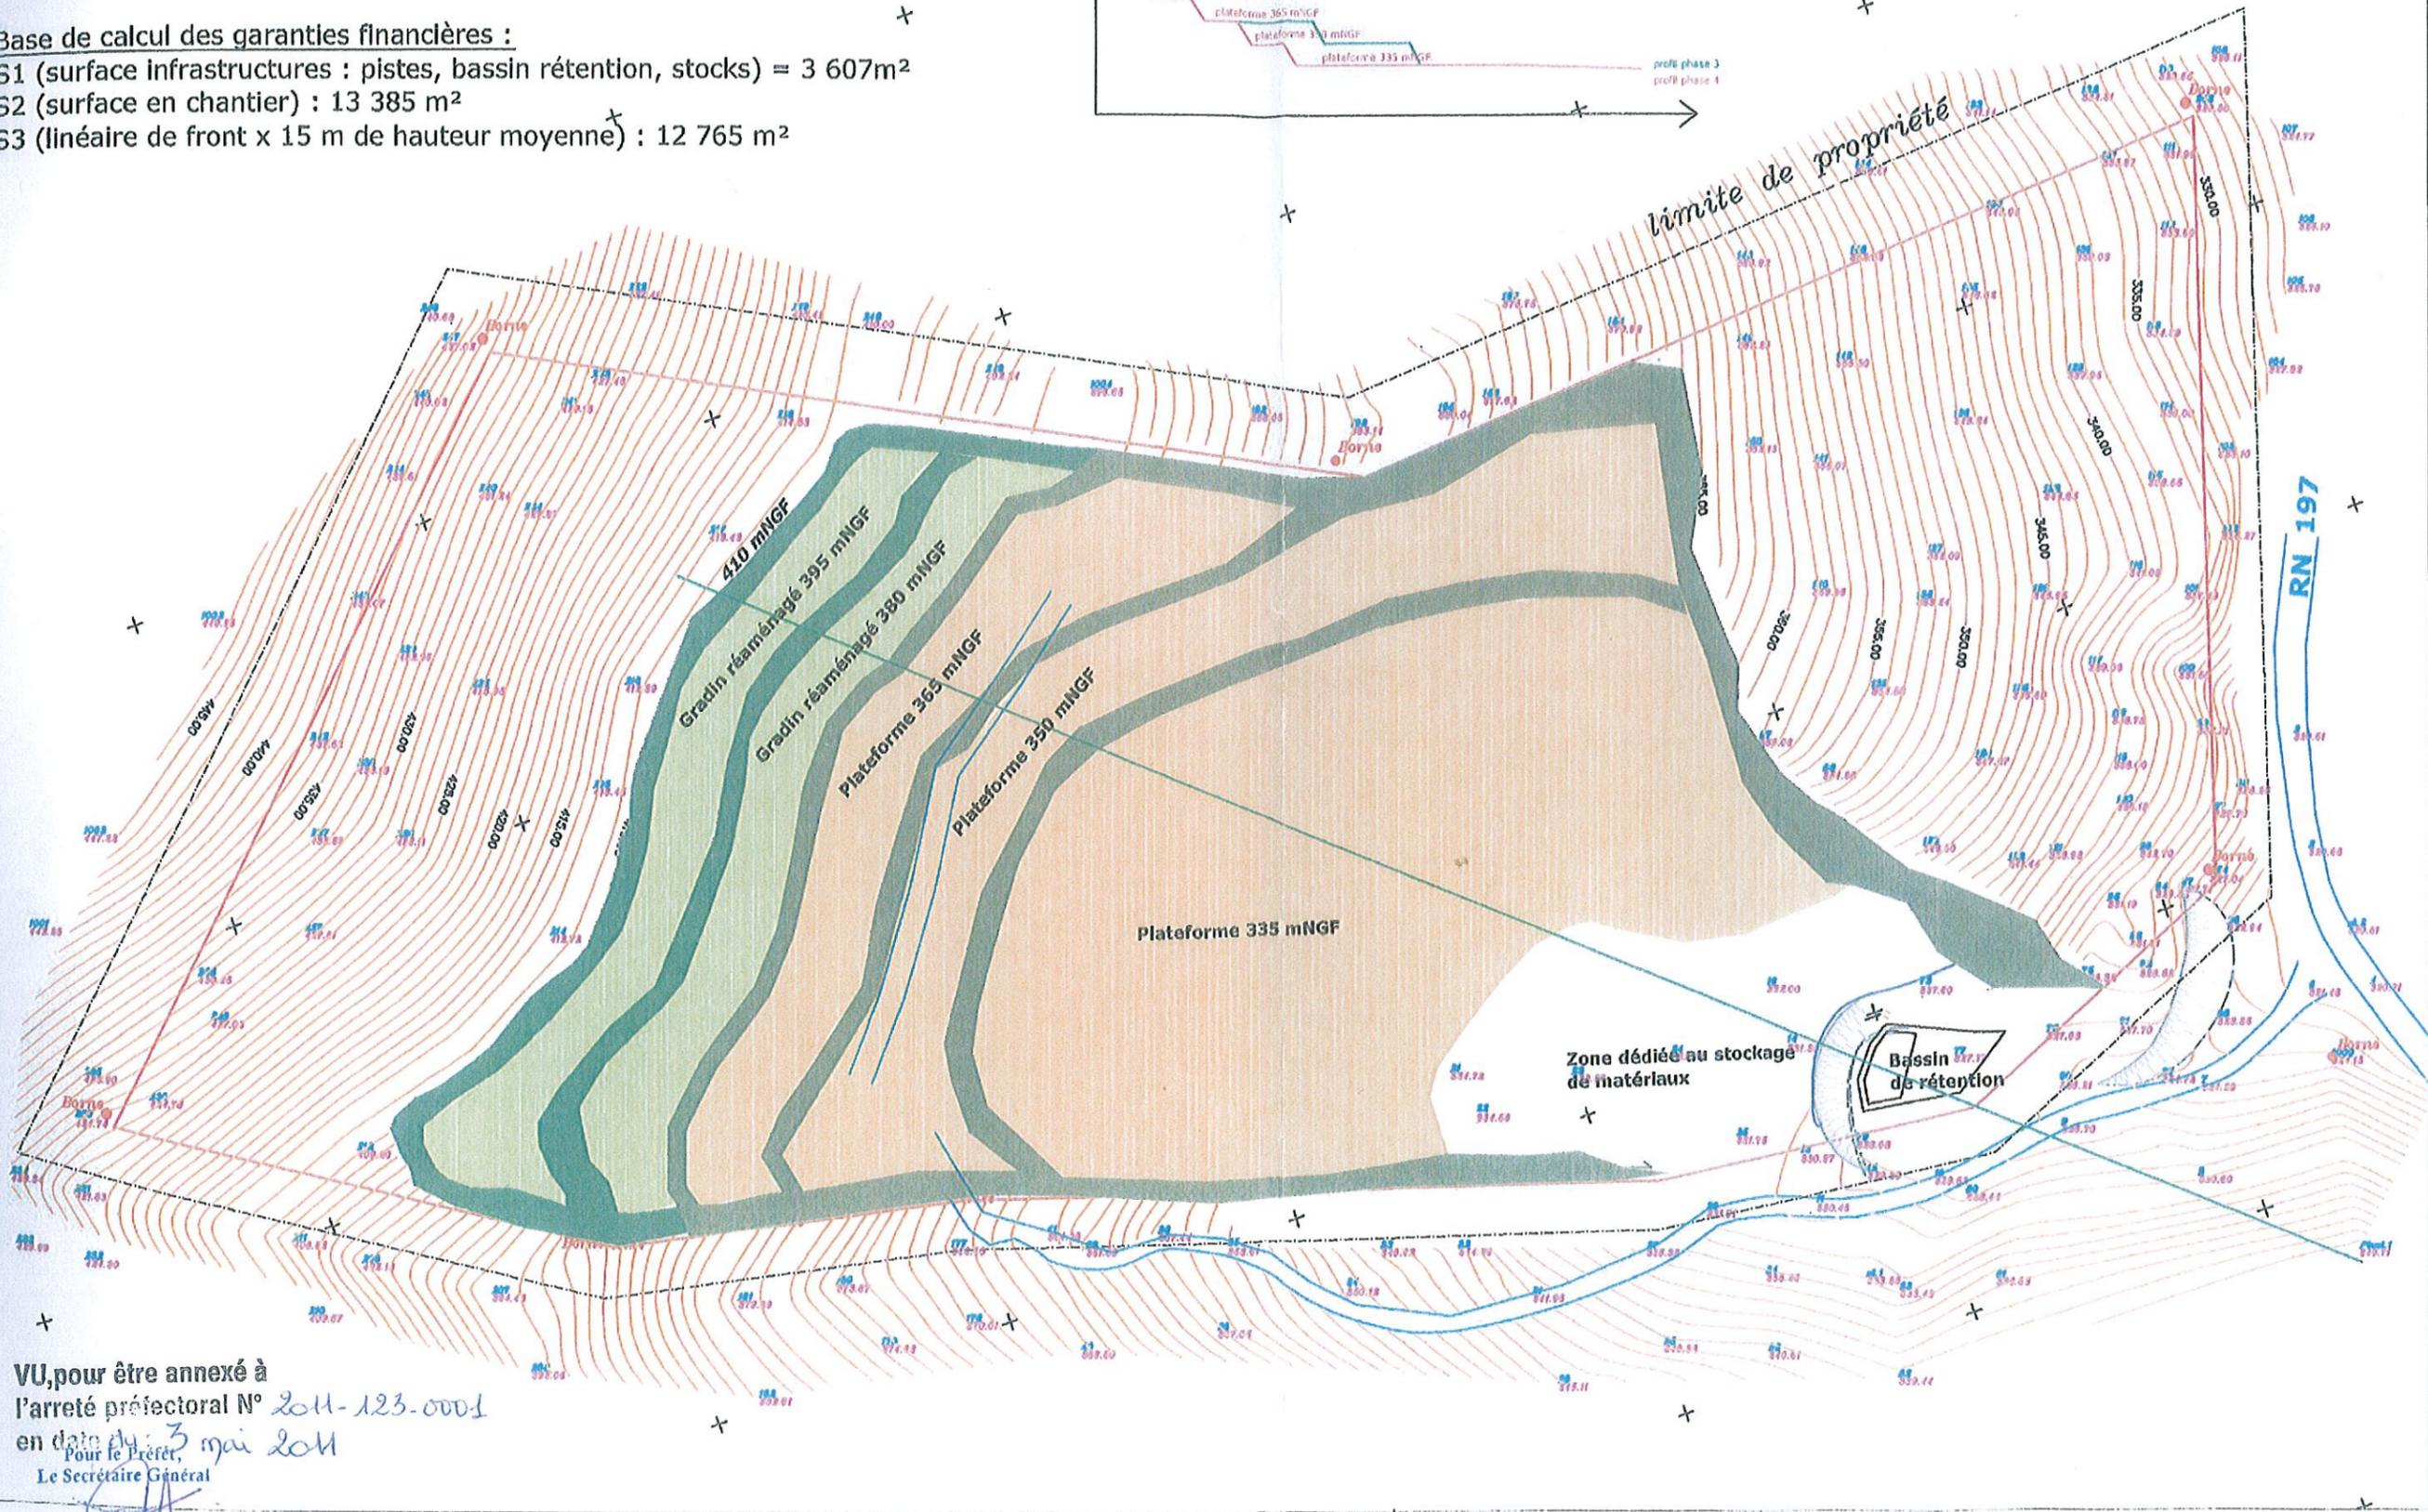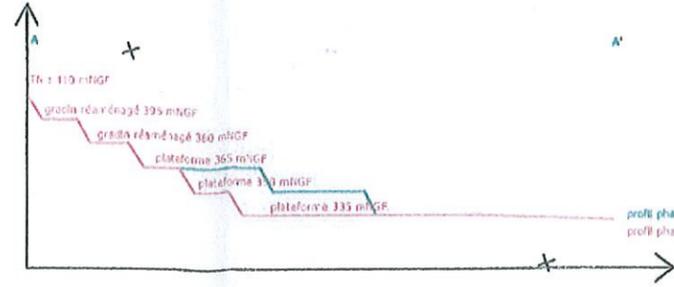

VU, pour être annexé à
l'arrêté préfectoral N° 2011-123-0001
en date du 3 mai 2011
Pour le Préfet,
Le Secrétaire Général