



Liberté • Égalité • Fraternité  
RÉPUBLIQUE FRANÇAISE

PRÉFECTURE DES ALPES-DE-HAUTE-PROVENCE

**DIRECTION des ACTIONS**

**INTERMINISTÉRIELLES**

Bureau de l'Urbanisme et  
de l'Environnement

Affaire suivie par : Mme VARCIN

Tél. 04.92.36.72.72

Fax. 04.92.32.44.48

e.mail: elisabeth.varcin@

alpes-de-haute-provence.pref.gouv.fr

DIGNE-les-BAINS, le

- 1 JUIL. 2008

**ARRÊTÉ PRÉFECTORAL N° 2008- 1533**

**Modifiant le phasage d'exploitation de la carrière exploitée par la société PERASSO sur la  
commune de MALLEFOUGASSE**

*La Préfète des Alpes-de-Haute-Provence,  
Chevalier de la Légion d'Honneur,*

- VU** le code de l'environnement ;
- VU** l'arrêté du 9 février 2004 relatif à la détermination du montant des garanties financières de remise en état des carrières ;
- VU** l'arrêté préfectoral n°2001-666 du 26 mars 2001, modifié par les arrêtés n°2002-3818 du 16 décembre 2002 et n°2005-2212 du 29 août 2005, autorisant la société PERASSO à exploiter une carrière de matériaux calcaires sur la commune des MALLEFOUGASSE ;
- VU** le rapport de l'inspecteur des installations classées en date du 15 mai 2008 ;
- VU** l'avis de la Commission Départementale de la Nature, des Paysages et des Sites, en formation spécialisée "Carrières" en date du 24 juin 2008 ;

**Considérant** qu'il convient d'assurer l'actualisation des garanties financières pour la remise en état de la carrière susvisée ;

**SUR** proposition de M. Le Secrétaire Général de la Préfecture des Alpes-de-Haute-Provence ;

**ARRÊTE**

**Article 1er**

Les dispositions figurant à l'article 3.5 de l'arrêté préfectoral n°2001-666 du 26 mars 2001 sont abrogées et remplacées par :

L'exploitation sera conduite selon le plan de phasage joint au présent arrêté.

La cote finale du carreau de la carrière sera située à 621 m NGF.

**Article 2**

Les dispositions de l'arrêté préfectoral n°2006-2128 du 21 septembre 2006 sont abrogées et remplacées par :

Le montant de la garantie financière de remise en état est fixé comme suit en fonction des éléments fournis par le pétitionnaire :

Période quinquennale	Montant en €
T0 à T0+5 ans	207 449


**Article 3**

Monsieur le Secrétaire Général de la Préfecture des Alpes de Haute-Provence, Monsieur le Directeur Régional de l'Industrie, de la Recherche et de l'Environnement et Monsieur l'Inspecteur des Installations Classées sont chargés, chacun en ce qui le concerne, de l'exécution du présent arrêté qui sera notifié à Monsieur Ferrer de la Société Perasso et qui fera l'objet des publications prévues à l'article R 512-39 du code de l'environnement.

Pour la Préfète  
et par délégation  
Le Secrétaire Général

Xavier DAUDIN-CLAVAUD

**PLAN DES GARANTIES FINANCIERES  
ETAT ACTUEL**

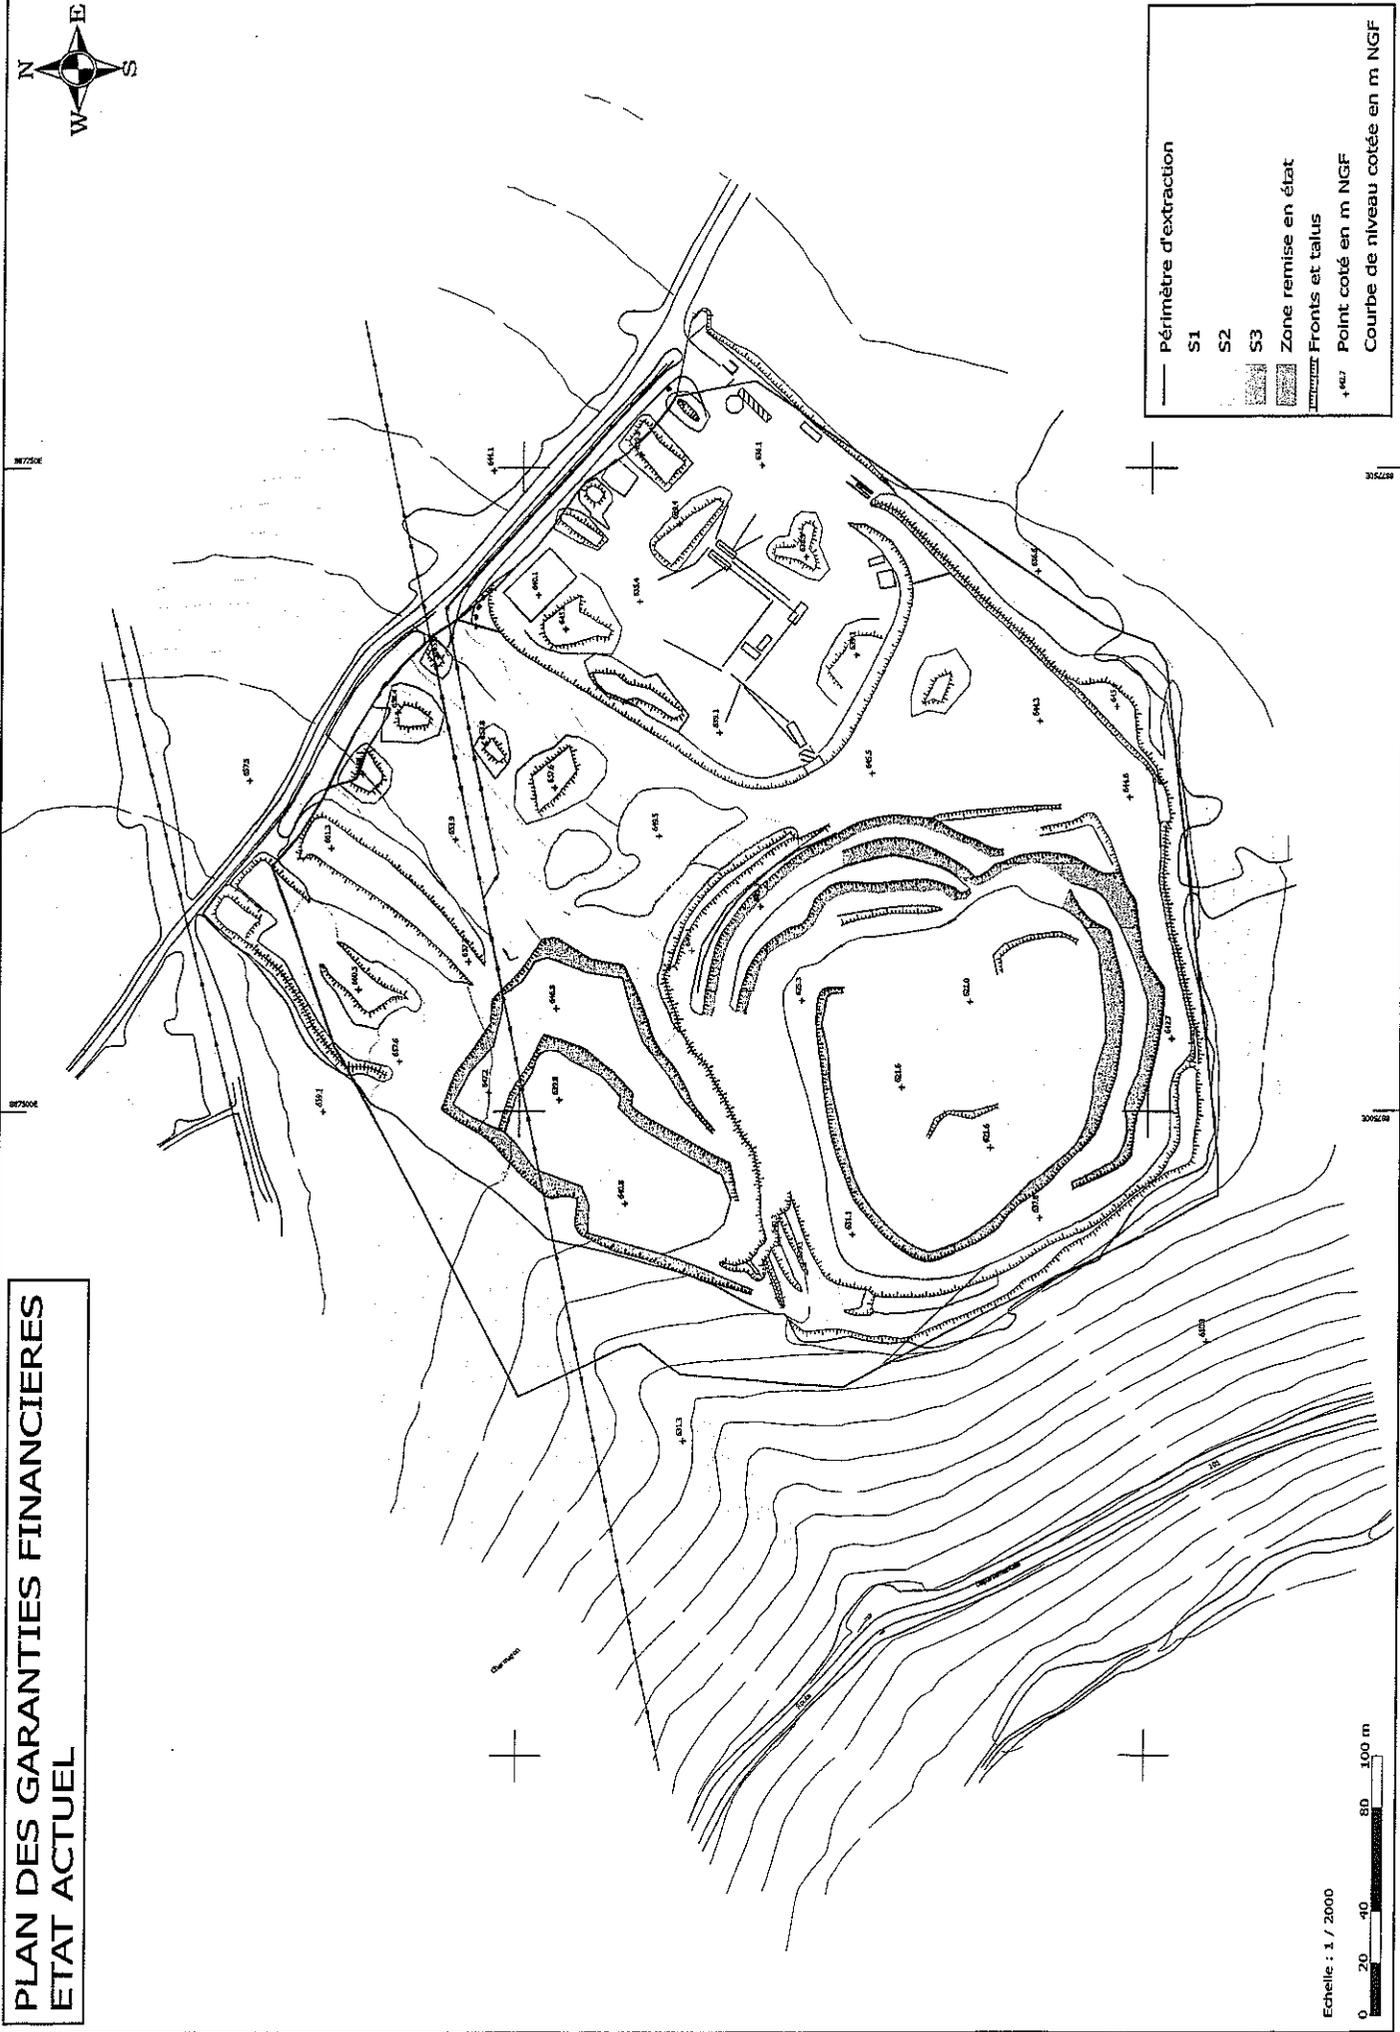

**Périmètre d'extraction**

- S1
- S2
- S3

**Zone remise en état**


**Fronts et talus**

**Point coté en m NGF**

**Courbe de niveau cotée en m NGF**



**PLAN DES GARANTIES FINANCIERES  
ETAT A TO+5 ANS**

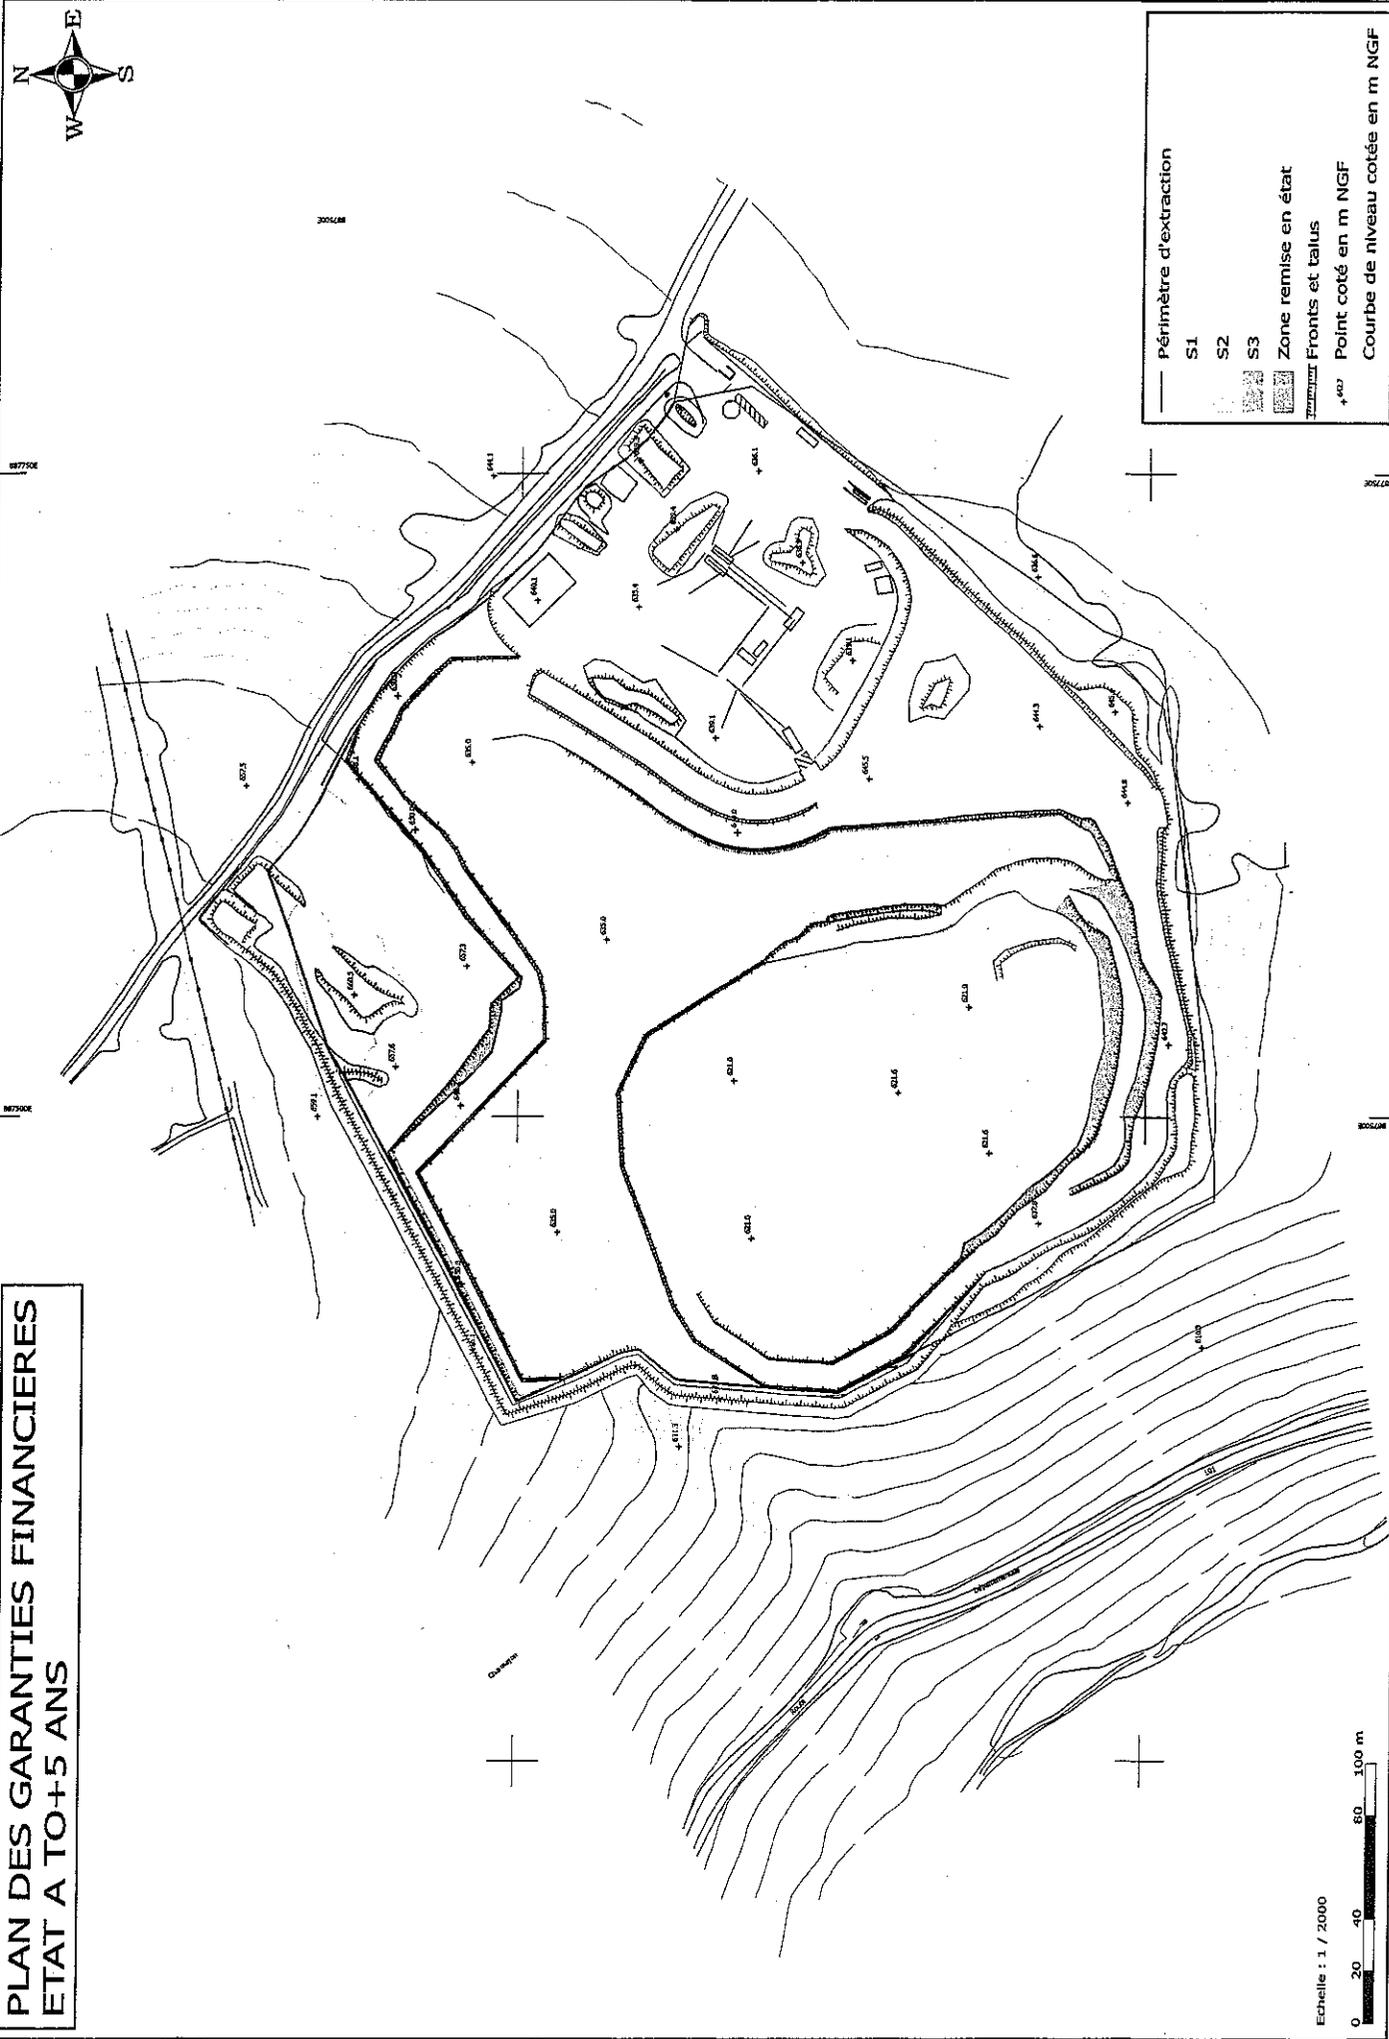

**Périmètre d'extraction**

- S1
- S2
- S3

**Zone remise en état**

**Fronts et talus**

**Point coté en m NGF**


**Courbe de niveau cotée en m NGF**

Echelle : 1 / 2000

0 20 40 80 100 m



**PLAN DES GARANTIES FINANCIERES  
ETAT A T0+15 ANS**

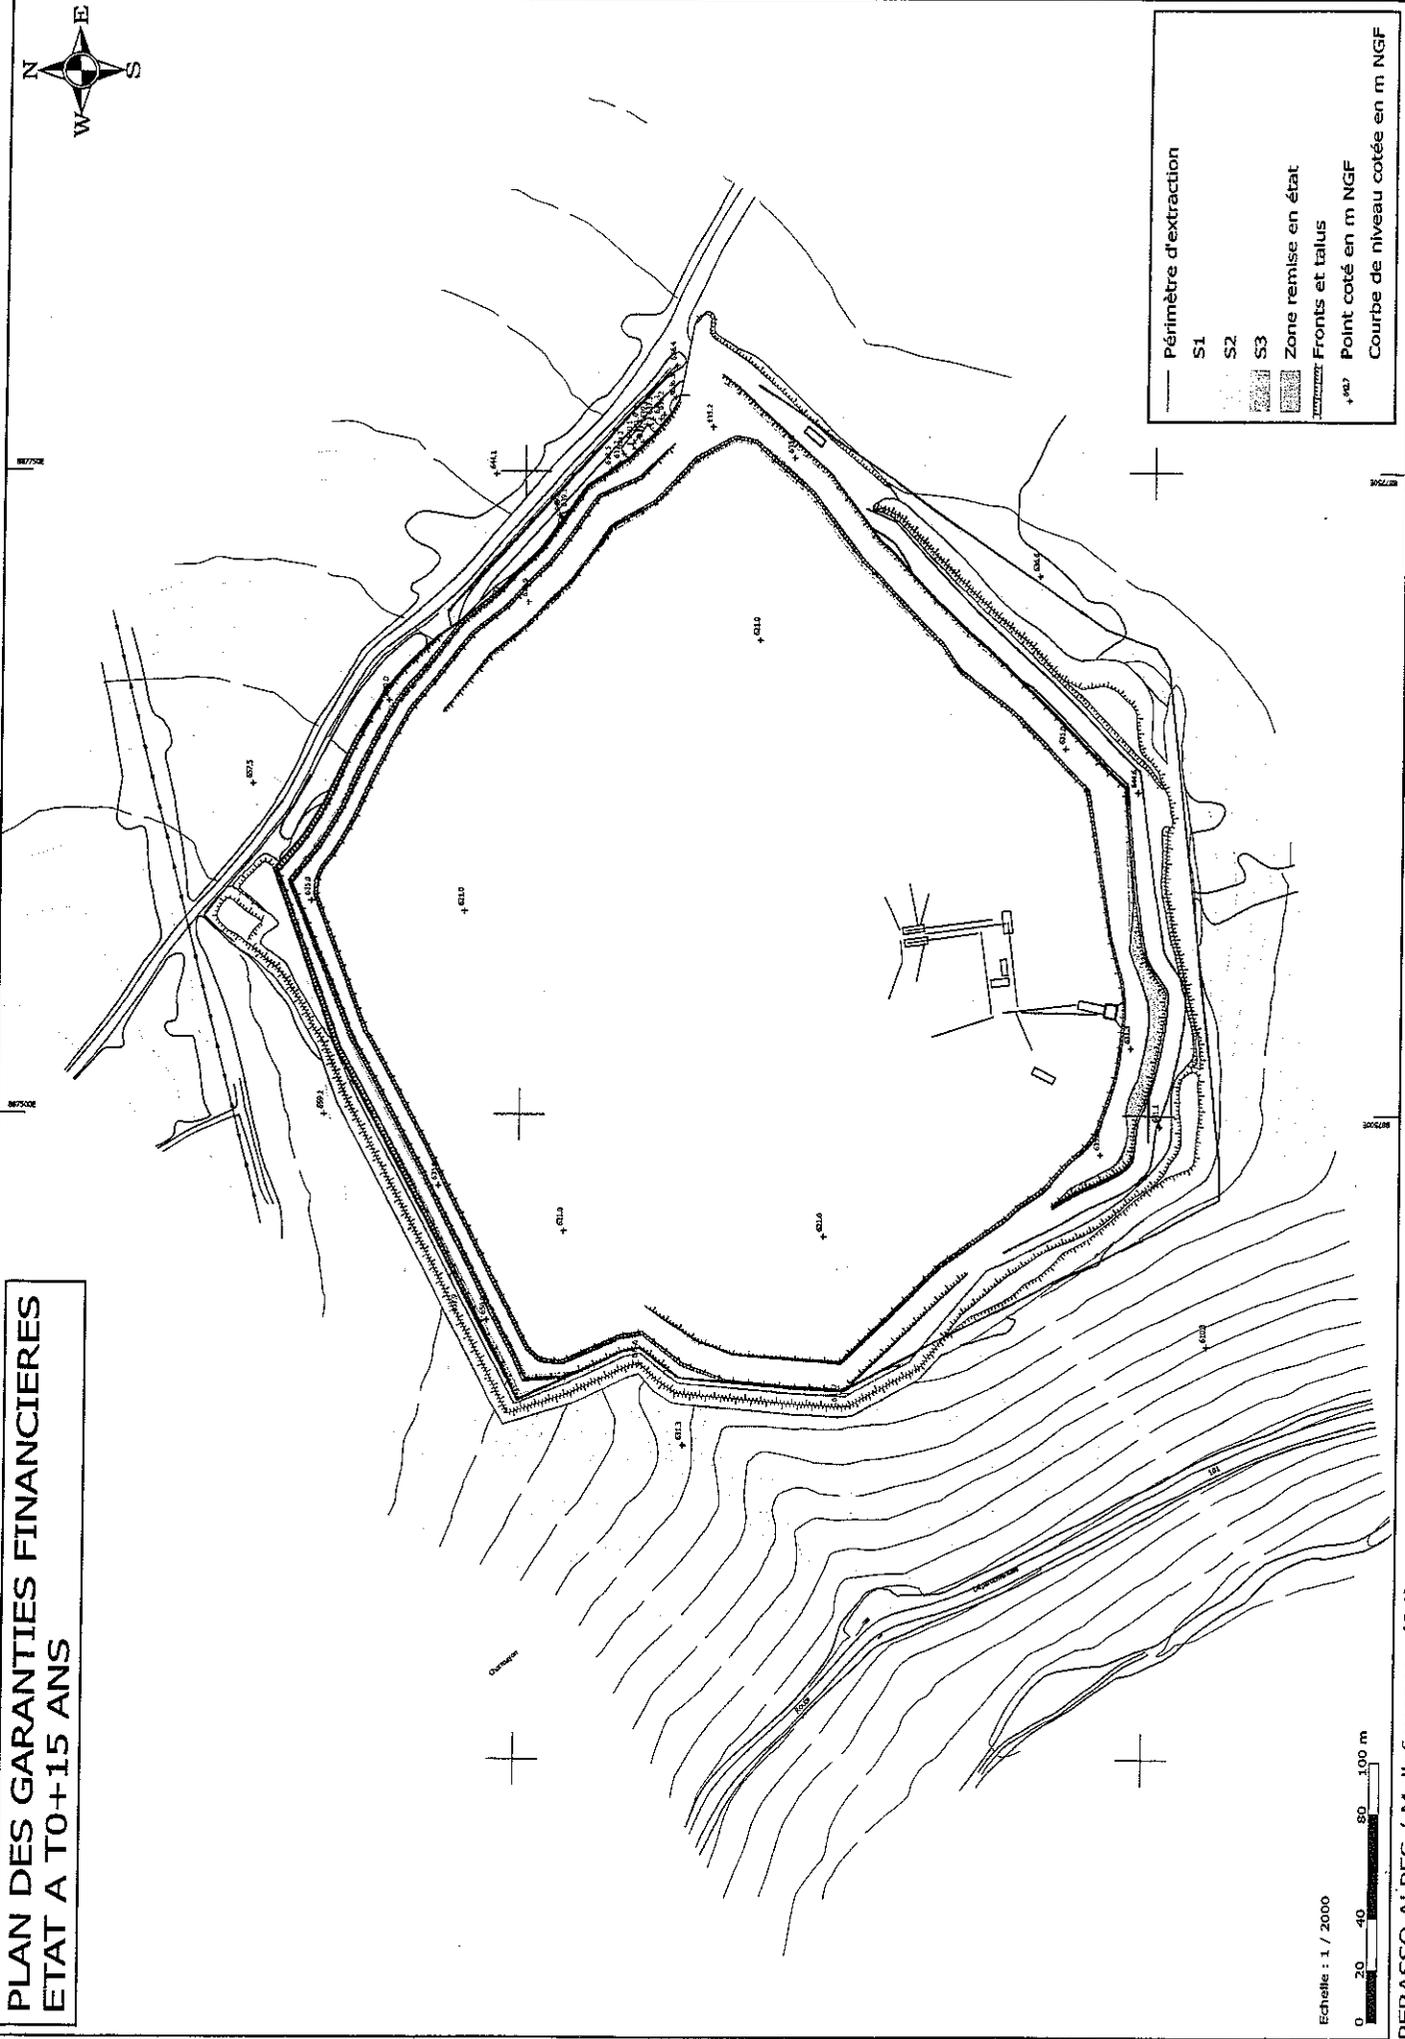

**Périmètre d'extraction**

- S1
- S2
- S3

**Zone remise en état**

- Fronts et talus
- Point coté en m NGF
- Courbe de niveau cotée en m NGF

Echelle : 1 / 2000  
0 20 40 80 100 m