


Nível	Extensão	TO
INICIAÇÃO	1765 m	3'55"
PRELIMINAR	2000 m	4'10"
1*	2000 m	4'00"

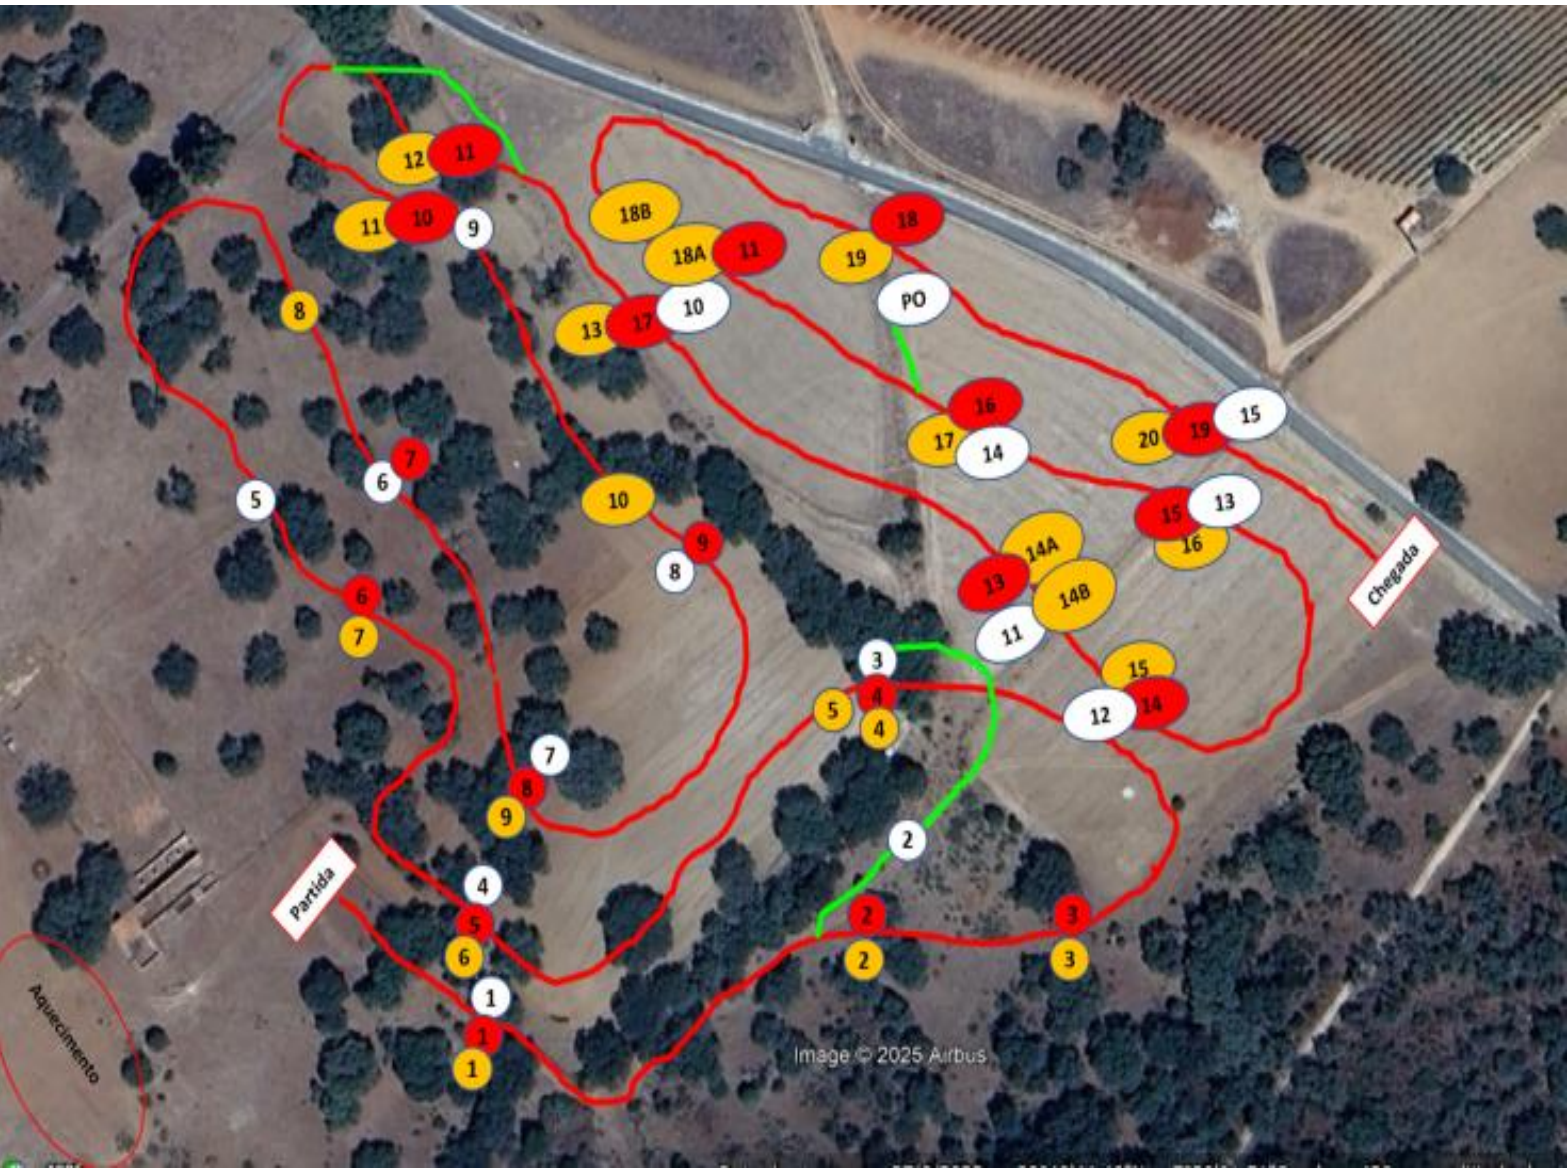

INICIAÇÃO		PRELIMINAR		1*	
1	Troncos	1	Troncos	1	Troncos
2	Ria	2	Ria de Madeira	2	Ria de Madeira
3	Sebe	3	Leque	3	Leque
4	Vertical Tronco	4	Sebe	4	Sebe
5	Bidons	5	Vertical Tronco	5	Triple Bush
6	Tronco	6	Rolo Verde	6	Rolo verde e preto
7	Fardos	7	Tronco	7	Rolo Verde
8	Paus Azuis	8	"U" com sebe	8	Mesa Snoker
9	Paletes	9	Paus Azuis	9	"U" com sebe
10	Redil Vertical	10	½ rolo com Sebe	10	Canto
11	2 Casas Pequenas	11	Traquena	11	½ rolo com Sebe
12	Sofá	12	Redil Vertical	12	Traquena
13	Banqueta Positiva	13	1 Casa Pequena	13	Redil Vertical
14	Bandeira	14	Sofá	14A	Casa Grande
PO	Passagem Obrigatória	15	Banqueta Positiva	14B	Casa Grande
15	Cruz	16	Bandeira	15	Sofá
		17	Redil vertical	16	Banqueta Positiva
		18	Fardo	17	Bandeira
		19	Cruz	18 A	Redil Vertical
				18 B	Triple Bush
				19	Fardo
				20	Cruz