



PREFET DES DEUX-SEVRES

Préfecture
Direction du Développement Local et
des Relations avec les Collectivités Territoriales

Bureau de l'Environnement

Installations Classées pour la Protection de l'Environnement

Arrêté Préfectoral d'autorisation
n°5348 du 19 juin 2013 relatif à l'extension d'un atelier
réalisant des activités de grenailage, de métallisation et
de peinture de pièces métalliques au sein de
l'établissement situé sur la commune de
TESSONNIERE, demande présentée par la
SARL TPL INDUSTRIES

Le Préfet des Deux-Sèvres
Chevalier de la Légion d'Honneur

VU le Code de l'Environnement, livre V, titre 1^{er} relatif aux Installations Classées pour la Protection de l'Environnement ;

VU le tableau constituant la nomenclature des Installations Classées pour la Protection de l'Environnement, annexé à l'article R.511-9 du Code de l'Environnement ;

VU la demande présentée par la SARL TPL INDUSTRIES le 1^{er} décembre 2011 et complétée le 8 décembre 2011, en vue d'être autorisée à exploiter une installation de peinture de surface de pièces métalliques d'une capacité maximale de 370 kg/j, dans la Z.A Auralis au lieudit « La Maucarrière » sur le territoire de la commune de TESSONNIERE ;

VU le dossier et les plans fournis déposés à l'appui de cette demande ;

VU l'avis de l'autorité administrative compétente en matière d'environnement ;

VU les conclusions favorables au projet émises par le commissaire enquêteur au cours de l'enquête publique qui s'est déroulée du 10 avril au 11 mai 2012 ;

VU l'avis émis par le conseil municipal de la commune de TESSONNIERE ;

VU les avis émis par les services administratifs concernés ;

VU le rapport en date du 30 avril 2013 de l'Inspection des Installations Classées ;

VU l'avis favorable émis le 21 mai 2013 par le Conseil Départemental de l'Environnement et des Risques Sanitaires et Technologiques ;

Le pétitionnaire consulté en application de l'article R512-26 du Code de l'Environnement ;

CONSIDERANT qu'en application des dispositions de l'article L. 512-1 du Code de l'Environnement, l'autorisation ne peut être accordée que si les dangers ou inconvénients de l'installation peuvent être prévenus par des mesures que spécifie l'arrêté préfectoral ;

CONSIDÉRANT que les mesures imposées à l'exploitant, notamment l'équipement des rejets aériens de dispositifs de traitement, sont de nature à prévenir les nuisances et les risques présentés par les installations ;

CONSIDERANT que les conditions d'aménagement et d'exploitation, les modalités d'implantation, prévues dans le dossier de demande d'autorisation, notamment le traitement des rejets aériens, la mise en place de dispositions de prévention et traitement des sinistres, permettent de limiter les inconvénients et dangers ;

CONSIDERANT que les conditions légales de délivrance de l'autorisation sont réunies ;

SUR PROPOSITION du Secrétaire Général de la préfecture des Deux-Sèvres ;

ARRÊTE

TITRE 1 - PORTÉE DE L'AUTORISATION ET CONDITIONS GÉNÉRALES

CHAPITRE 1.1 BÉNÉFICIAIRE ET PORTÉE DE L'AUTORISATION

ARTICLE 1.1.1. EXPLOITANT TITULAIRE DE L'AUTORISATION

La SARL TPL INDUSTRIES, dont le siège social est situé à ZA Auralis « La Maucarrière » - 79600 TESSONNIERE, est autorisée sous réserve du respect des prescriptions annexées au présent arrêté, à exploiter sur le territoire de la commune de TESSONNIERE, à « La Maucarrière », les installations détaillées dans les articles suivants.

ARTICLE 1.1.2. MODIFICATIONS ET COMPLÉMENTS APPORTES AUX PRESCRIPTIONS DES ACTES ANTÉRIEURS

Les dispositions de l'arrêté préfectoral n°4579 du 26 octobre 2006 sont abrogées.

ARTICLE 1.1.3. INSTALLATIONS NON VISÉES PAR LA NOMENCLATURE OU SOUMISES À DÉCLARATION OU SOUMISES A ENREGISTREMENT

Les prescriptions du présent arrêté s'appliquent également aux autres installations ou équipements exploités dans l'établissement, qui, mentionnés ou non dans la nomenclature, sont de nature par leur proximité ou leur connexité avec une installation soumise à autorisation à modifier les dangers ou inconvénients de cette installation.

Les dispositions des arrêtés ministériels existants relatifs aux prescriptions générales applicables aux installations classées soumises à déclaration sont applicables aux installations classées soumises à déclaration incluses dans l'établissement dès lors que ces installations ne sont pas régies par le présent arrêté préfectoral d'autorisation.

Les dispositions des arrêtés ministériels existants relatifs aux prescriptions générales applicables aux installations classées soumises à enregistrement sont applicables aux installations classées soumises à enregistrement incluses dans l'établissement dès lors que ces prescriptions générales ne sont pas contraires à celles fixées dans le présent arrêté.

CHAPITRE 1.2 NATURE DES INSTALLATIONS

ARTICLE 1.2.1. LISTE DES INSTALLATIONS CONCERNÉES PAR UNE RUBRIQUE DE LA NOMENCLATURE DES INSTALLATIONS CLASSÉES

Rubrique	Alinéa	AS, A, E, D,NC	Libellé de la rubrique (activité)	Nature de l'installation	Critère de classement	Seuil du critère	Unité du critère	Volume autorisé	Unité du volume autorisé
2567	-	A	Revêtement métallique d'un matériau quelconque pulvérisation de métal fondu.	2 cabines de métallisation	Pas de critère	Pas de seuil		Cabine existante : 10 tonnes par semaine Future cabine : 8 tonnes par heure	Non applicable

2940	2.a	A	Application de peinture par pulvérisation.	Cabines de peinture	Quantité de peinture appliquée par jour	> 100	kg/j	370	kg/j
1412	2.b	D	Stockage de gaz inflammables liquéfiés en réservoir manufacturé.	Réservoir aérien	Tonnage de gaz	> 6 mais < 50	t	12,5	t
2575	-	D	Emploi de matières abrasives sur un matériau quelconque pour décapage.	Cabines de sablage	Puissance électrique	> 20	kW	85	kW
2920	-	NC	Installation de compression comprimant ou utilisant des fluides inflammables ou toxiques	Compresseur d'air	Puissance électrique	< 10	MW	185	kW
2910	A.2	D	Installation de combustion (consommation de gaz de pétrole liquéfié).	Brûleurs gaz distincts	Puissance thermique	> 2 mais < 20	MW	Installation existante : 1 x 540 2 x 630 5 x 180 + extension : 2040 soit un total de 4740	kW
1433	A.b	D	Liquides inflammables (installations de mélange ou d'emploi de).	Stockage de 10,5 tonnes de liquides inflammables de catégorie 1	Quantité totale équivalente de liquides inflammables de la catégorie de référence	> 5 mais < 50	t	10,5	t
1172	-	NC	Stockage et emploi de substances ou préparations dangereuses pour l'environnement, très toxiques pour les organismes aquatiques.	Stockage sur site de 500 kg de Vigor ZN302 SR, produit très toxique pour les organismes aquatiques	Quantité totale susceptible d'être présente dans l'installation	< 20	t	0,5	t
1173	-	NC	Stockage et emploi de substances ou préparations dangereuses pour l'environnement, toxiques pour les organismes aquatiques.	Stockage sur site de 200 kg de LP 100/512, produit toxique pour les organismes aquatiques	Quantité totale susceptible d'être présente dans l'installation	< 100	t	0,2	t
1432	-	NC	Stockage en réservoirs manufacturés de liquides inflammables.	Stockage de 600 litres de fioul en cuve manufacturée	Stockage de liquides inflammables visés à la rubrique (1430 b) représentant une capacité équivalente totale	< 10	m ³	1	m ³
1530	-	NC	Papier, carton ou matériaux combustibles analogues y compris les produits finis conditionnés (dépôt de) à l'exception des établissements recevant du public	Volume de matières conditionnées neuves	Volume susceptible d'être stocké	< 1000	m ³	50	m ³

A (Autorisation) ou AS (Autorisation avec Servitudes d'utilité publique) ou E (Enregistrement) ou D (Déclaration) ou NC (Non Classé)

Volume autorisé : éléments caractérisant la consistance, le rythme de fonctionnement, le volume des installations ou les capacités maximales autorisées.

ARTICLE 1.2.2. SITUATION DE L'ÉTABLISSEMENT

Les installations autorisées sont situées sur les communes, parcelles et lieux-dits suivants :

Communes	Parcelles	Lieux-dits
TESSONNIERE	N°49,67,68,69 et 70 de la section ZX	La Maucarrière

Les installations citées à l'article 1.2.1 ci-dessus sont reportées avec leurs références sur le plan de situation de l'établissement annexé au présent arrêté.

ARTICLE 1.2.3. AUTRES LIMITES DE L'AUTORISATION

La surface occupée par les installations, voies, aires de circulation, et plus généralement, la surface concernée par les travaux de réhabilitation à la fin d'exploitation reste inférieure à 27 520 m².

ARTICLE 1.2.4. CONSISTANCE DES INSTALLATIONS AUTORISÉES

L'établissement comprenant l'ensemble des installations classées et connexes, est organisé de la façon suivante :

La société TPL est spécialisée dans le traitement de métaux par sablage-grenaillage ou corindonnage avant peinture et métallisation.

Elle est implantée sur une parcelle de 27 520 m² pour une surface bâtie de 7555 m². Le magasin de peinture aura une superficie maximale de 90 m².

Le nombre de salariés s'élève actuellement à 25. Les activités sont exercées en 2/8, 5 jours sur 7.

La circulation des camions de livraison est d'environ 16 rotations par jour et celle des employés a 45 rotations par jour.

CHAPITRE 1.3 CONFORMITÉ AU DOSSIER DE DEMANDE D'AUTORISATION

ARTICLE 1.3.1. CONFORMITÉ

Les installations et leurs annexes, objet du présent arrêté, devront être disposées, aménagées et exploitées conformément aux plans et données techniques contenus dans les différents dossiers déposés par l'exploitant. La présente autorisation est donc accordée sous réserve du respect des dispositions du présent arrêté – relatives aux prescriptions réglementaires et aux engagements du porteur de projet – ainsi que celles des arrêtés complémentaires et des réglementations autres en vigueur.

CHAPITRE 1.4 DURÉE DE L'AUTORISATION

ARTICLE 1.4.1. DURÉE DE L'AUTORISATION

La présente autorisation cesse de produire effet si l'installation n'a pas été mise en service dans un délai de trois ans ou n'a pas été exploitée durant deux années consécutives, sauf cas de force majeure.

CHAPITRE 1.5 MODIFICATIONS ET CESSATION D'ACTIVITÉ

ARTICLE 1.5.1. PORTER À CONNAISSANCE

Toute modification apportée par le demandeur aux installations, à leur mode d'utilisation ou à leur voisinage, et de nature à entraîner un changement notable des éléments du dossier de demande d'autorisation, est portée avant sa réalisation à la connaissance du Préfet avec tous les éléments d'appréciation.

ARTICLE 1.5.2. MISE À JOUR DES ÉTUDES D'IMPACT ET DE DANGERS

Les études d'impact et de dangers sont actualisées à l'occasion de toute modification notable telle que prévue à l'article R 512-33 du code de l'environnement. Ces compléments sont systématiquement communiqués au Préfet qui pourra demander une analyse critique d'éléments du dossier justifiant des vérifications particulières, effectuée

par un organisme extérieur expert dont le choix est soumis à son approbation. Tous les frais engagés à cette occasion sont supportés par l'exploitant.

ARTICLE 1.5.3. EQUIPEMENTS ABANDONNÉS

Les équipements abandonnés ne doivent pas être maintenus dans les installations. Toutefois, lorsque leur enlèvement est incompatible avec les conditions immédiates d'exploitation, des dispositions matérielles interdiront leur réutilisation afin de garantir leur mise en sécurité et la prévention des accidents.

ARTICLE 1.5.4. TRANSFERT SUR UN AUTRE EMPLACEMENT

Tout transfert sur un autre emplacement des installations visées sous l'article 1.2.1 du présent arrêté nécessite une nouvelle demande d'autorisation ou d'enregistrement ou déclaration.

Tout déplacement, à l'intérieur du site autorisé, des installations classées visées au présent arrêté ou toute implantation (bureaux, réfectoire ...) de nature à modifier la cartographie des risques devront faire l'objet du porter à connaissance prévu à l'article 1.5.1.

ARTICLE 1.5.5. CHANGEMENT D'EXPLOITANT

Dans le cas où l'établissement change d'exploitant, le successeur fait la déclaration au Préfet dans le mois qui suit la prise en charge de l'exploitation.

ARTICLE 1.5.6. CESSATION D'ACTIVITÉ

Sans préjudice des mesures de l'article R. 512-74 du code de l'environnement, pour l'application des articles R.512-39-1 à R. 512-39-5, l'usage à prendre en compte est le suivant : usage industriel.

Lorsqu'une installation classée est mise à l'arrêt définitif, l'exploitant notifie au préfet la date de cet arrêt trois mois au moins avant celui-ci.

La notification prévue ci-dessus indique les mesures prises ou prévues pour assurer, dès l'arrêt de l'exploitation, la mise en sécurité du site. Ces mesures comportent notamment :

- l'évacuation ou l'élimination des produits dangereux, et, pour les installations autres que les installations de stockage de déchets, celle des déchets présents sur le site ;
- des interdictions ou limitations d'accès au site ;
- la suppression des risques d'incendie et d'explosion ;
- la surveillance des effets de l'installation sur son environnement.

En outre, l'exploitant place le site de l'installation dans un état tel qu'il ne puisse porter atteinte aux intérêts mentionnés à l'article L. 511-1 et qu'il permette un usage futur du site déterminé selon l'usage prévu au premier alinéa du présent article.

CHAPITRE 1.6 RESPECT DES AUTRES LÉGISLATIONS ET RÉGLEMENTATIONS

ARTICLE 1.6.1. RESPECT DES AUTRES LEGISLATIONS ET REGLEMENTATIONS

Les dispositions de cet arrêté préfectoral sont prises sans préjudice des autres législations et réglementations applicables, et notamment le code minier, le code civil, le code de l'urbanisme, le code du travail et le code général des collectivités territoriales, ainsi que la réglementation sur les équipements sous pression.

Les droits des tiers sont et demeurent expressément réservés.

La présente autorisation ne vaut pas permis de construire.

TITRE 2 – GESTION DE L'ÉTABLISSEMENT

CHAPITRE 2.1 EXPLOITATION DES INSTALLATIONS

ARTICLE 2.1.1. OBJECTIFS GÉNÉRAUX

L'exploitant prend toutes les dispositions nécessaires dans la conception l'aménagement, l'entretien et l'exploitation des installations pour :

- limiter la consommation d'eau, et limiter les émissions de polluants dans l'environnement ;
- la gestion des effluents et déchets en fonction de leurs caractéristiques, ainsi que la réduction des quantités rejetées ;
- prévenir en toutes circonstances, l'émission, la dissémination ou le déversement, chroniques ou accidentels, directs ou indirects, de matières ou substances qui peuvent présenter des dangers ou inconvénients pour la

commodité de voisinage, pour la santé, la sécurité, la salubrité publique, pour l'agriculture, pour la protection de la nature, de l'environnement et des paysages, pour l'utilisation rationnelle de l'énergie ainsi que pour la conservation des sites et des monuments ainsi que des éléments du patrimoine archéologique.

ARTICLE 2.1.2. CONSIGNES D'EXPLOITATION

L'exploitant établit des consignes d'exploitation pour l'ensemble des installations comportant explicitement les vérifications à effectuer, en conditions d'exploitation normale, en périodes de démarrage, de dysfonctionnement ou d'arrêt momentané de façon à permettre en toutes circonstances le respect des dispositions du présent arrêté.

L'exploitation se fait sous la surveillance de personnes nommément désignées par l'exploitant et ayant une connaissance de la conduite de l'installation et des dangers et inconvénients des produits utilisés ou stockés dans l'installation.

Contrôle de l'accès : les personnes étrangères à l'établissement n'ont pas d'accès libre aux installations.

CHAPITRE 2.2 RÉSERVES DE PRODUITS OU MATIÈRES CONSOMMABLES

ARTICLE 2.2.1. RÉSERVES DE PRODUITS

L'établissement dispose de réserves suffisantes de produits ou matières consommables utilisés de manière courante ou occasionnelle pour assurer la protection de l'environnement tels que manches de filtre, produits de neutralisation, liquides inhibiteurs, produits absorbants...

CHAPITRE 2.3 INTÉGRATION DANS LE PAYSAGE

ARTICLE 2.3.1. PROPRETÉ

L'exploitant prend les dispositions appropriées qui permettent d'intégrer l'installation dans le paysage. L'ensemble des installations est maintenu propre et entretenu en permanence.

L'exploitant prend les mesures nécessaires afin d'éviter la dispersion sur les voies publiques et les zones environnantes de poussières, papiers, boues, déchets. Des dispositifs d'arrosage, de lavage de roues sont mis en place en tant que de besoin.

ARTICLE 2.3.2. ESTHÉTIQUE

Les abords de l'installation, placés sous le contrôle de l'exploitant sont aménagés et maintenus en bon état de propreté (peinture...). Les émissaires de rejet et leur périphérie font l'objet d'un soin particulier (plantations, engazonnement...).

ARTICLE 2.3.3. PERCEPTION VISUELLE

Afin de masquer les zones de stockage extérieures, une haie arbustive à feuillage persistant est mise en œuvre. Un merlon sur les faces Sud et Est côté route départementale (RD725) sera mis en œuvre autour de la cuve de propane. Ce merlon devra être à minima engazonné et ne pourra pas être constitué de terres issues des parcelles cadastrales n°49, n°67, n°69 et n°70 ZX de la commune de TESSONNIERE.

CHAPITRE 2.4 DANGER OU NUISANCE NON PRÉVENU

ARTICLE 2.4.1. DANGER OU NUISANCE NON PRÉVENU

Tout danger ou nuisance non susceptible d'être prévenu par les prescriptions du présent arrêté est immédiatement porté à la connaissance du Préfet par l'exploitant.

CHAPITRE 2.5 INCIDENTS OU ACCIDENTS

ARTICLE 2.5.1. DÉCLARATION ET RAPPORT

L'exploitant est tenu à déclarer dans les meilleurs délais à l'inspection des installations classées les accidents ou incidents survenus du fait du fonctionnement de son installation qui sont de nature à porter atteinte aux intérêts mentionnés à l'article L. 511-1 du code de l'environnement.

Un rapport d'accident ou, sur demande de l'inspection des installations classées, un rapport d'incident est transmis par l'exploitant à l'inspection des installations classées. Il précise notamment les circonstances et les causes de l'accident ou de l'incident, les effets sur les personnes et l'environnement, les mesures prises ou envisagées pour éviter un accident ou un incident similaire et pour en pallier les effets à moyen ou long terme.

Ce rapport est transmis sous 15 jours à l'inspection des installations classées.

CHAPITRE 2.6 RÉCAPITULATIF DES DOCUMENTS TENUS À LA DISPOSITION DE L'INSPECTION

ARTICLE 2.6.1. RÉCAPITULATIF DES DOCUMENTS TENUS À LA DISPOSITION DE L'INSPECTION

L'exploitant établit et tient à jour un dossier comportant les documents suivants :

- le dossier de demande d'autorisation initial,
- les plans tenus à jour,
- les récépissés de déclaration et les prescriptions générales, en cas d'installations soumises à déclaration non couvertes par un arrêté d'autorisation,
- les arrêtés préfectoraux associés aux enregistrements et les prescriptions générales ministérielles, en cas d'installations soumises à enregistrement non couvertes par un arrêté d'autorisation,
- les arrêtés préfectoraux relatifs aux installations soumises à autorisation, pris en application de la législation relative aux installations classées pour la protection de l'environnement,

Tous les documents, enregistrements, résultats de vérification et registres répertoriés dans le présent arrêté ; ces documents peuvent être informatisés, mais dans ce cas des dispositions doivent être prises pour la sauvegarde des données.

Ce dossier est tenu à la disposition de l'inspection des installations classées sur le site durant 5 années au minimum.

CHAPITRE 2.7 RÉCAPITULATIF DES DOCUMENTS À TRANSMETTRE À L'INSPECTION

ARTICLE 2.7.1. RÉCAPITULATIF DES DOCUMENTS À TRANSMETTRE À L'INSPECTION

L'exploitant transmet à l'inspection les documents suivants:

Articles	Documents à transmettre	Périodicités / échéances
1.5.6	Notification de mise à l'arrêt définitif	3 mois avant la date de cessation d'activité
3.2.5	Plan de gestion des solvants	Annuelle
7.2.6	Convention entre l'exploitant et le gestionnaire de la réserve d'eau implantée au Nord du bâtiment dans la Zone artisanale, à 300 mètres de celui-ci, pour utiliser 240 m ³ d'eau en cas d'accident ou d'incendie.	Dans le mois qui suit sa conclusion puis lors de toute modification et/ou de renouvellement de cette convention.
9.2.1	Mesures des rejets atmosphériques	Dans les 3 mois suivant la notification de l'arrêté préfectoral puis tous les ans.
9.2.4.1	Mesures des niveaux sonores	Dans les 6 mois suivant la notification de l'arrêté préfectoral puis tous les trois ans.
9.2.2	Autosurveillance des rejets aqueux et leurs mesures comparatives	Annuelle
9.2.2	Surveillance des eaux souterraines	Une fois par an
9.4.1	Bilans et rapports annuels	Annuelle
9.4.1	Déclaration annuelle des émissions	Annuelle

TITRE 3 - PRÉVENTION DE LA POLLUTION ATMOSPHÉRIQUE

CHAPITRE 3.1 CONCEPTION DES INSTALLATIONS

ARTICLE 3.1.1. DISPOSITIONS GÉNÉRALES

L'exploitant prend toutes les dispositions nécessaires dans la conception, l'exploitation et l'entretien des installations de manière à limiter les émissions à l'atmosphère, y compris diffuses, notamment par la mise en œuvre de technologies propres (pour les installations relevant de la directive IPPC : des meilleures techniques disponibles), le développement de techniques de valorisation, la collecte sélective et le traitement des effluents en fonction de leurs caractéristiques et la réduction des quantités rejetées en optimisant notamment l'efficacité énergétique.

Les installations de traitement devront être conçues, exploitées et entretenues de manière à réduire à leur minimum les durées d'indisponibilité pendant lesquelles elles ne pourront assurer pleinement leur fonction.

Les installations de traitement d'effluents gazeux doivent être conçues, exploitées et entretenues de manière :

- à faire face aux variations de débit, température et composition des effluents,
- à réduire au minimum leur durée de dysfonctionnement et d'indisponibilité.

Si une indisponibilité est susceptible de conduire à un dépassement des valeurs limites imposées, l'exploitant devra prendre les dispositions nécessaires pour réduire la pollution émise en réduisant ou en arrêtant les installations concernées.

Les consignes d'exploitation de l'ensemble des installations comportent explicitement les contrôles à effectuer, en marche normale et à la suite d'un arrêt pour travaux de modification ou d'entretien, de façon à permettre en toute circonstance le respect des dispositions du présent arrêté.

Le brûlage à l'air libre est interdit à l'exclusion des essais incendie. Dans ce cas, les produits brûlés sont identifiés en qualité et quantité.

ARTICLE 3.1.2. POLLUTIONS ACCIDENTELLES

Les dispositions appropriées sont prises pour réduire la probabilité des émissions accidentelles et pour que les rejets correspondants ne présentent pas de dangers pour la santé et la sécurité publique. La conception et l'emplacement des dispositifs de sécurité destinés à protéger les appareillages contre une surpression interne devraient être tels que cet objectif soit satisfait, sans pour cela diminuer leur efficacité ou leur fiabilité.

ARTICLE 3.1.3. ODEURS

Les dispositions nécessaires sont prises pour que l'établissement ne soit pas à l'origine de gaz odorants, susceptibles d'incommoder le voisinage, de nuire à la santé ou à la sécurité publique.

Les dispositions nécessaires sont prises pour éviter en toute circonstance l'apparition de conditions d'anaérobiose dans des bassins de stockage ou de traitement ou dans des canaux à ciel ouvert. Les bassins, canaux, stockage et traitement des boues susceptibles d'émettre des odeurs sont couverts autant que possible et si besoin ventilés.

Sans préjudice des dispositions du code du travail, les installations et les entrepôts pouvant dégager des émissions d'odeurs sont aménagés autant que possible dans des locaux confinés et si besoin ventilés. Les effluents gazeux diffus ou canalisés dégageant des émissions d'odeurs sont récupérés et acheminés vers une installation d'épuration des gaz. Toutes les dispositions nécessaires sont prises pour limiter les odeurs provenant du traitement des fumées. Lorsqu'il y a des sources potentielles d'odeurs de grande surface (bassin de stockage, bassin de traitement...) difficiles à confiner, celles-ci sont implantées de manière à limiter la gêne pour le voisinage. Les produits bruts ou intermédiaires susceptibles d'être à l'origine d'émissions d'odeurs sont entreposés autant que possible dans des conteneurs fermés.

Le débit d'odeur des gaz émis à l'atmosphère par l'ensemble des sources odorantes canalisées, canalisables et diffuses, ne doit pas dépasser les valeurs suivantes :

HAUTEUR D'ÉMISSION (en mètre)	DÉBIT D'ODEUR (en m ³ /h)
0	1 000 x 10 ³
5	3 600 x 10 ³
10	21 000 x 10 ³
20	180 000 x 10 ³
30	720 000 x 10 ³
50	3 600 x 10 ⁶

80	18 000 x 10 ⁶
100	36 000 x 10 ⁶

Le niveau d'une odeur ou concentration d'un mélange odorant est défini conventionnellement comme étant le facteur de dilution qu'il faut appliquer à un effluent pour qu'il ne soit plus ressenti comme odorant par 50 % des personnes constituant un échantillon de population. Le débit d'odeur est défini conventionnellement comme étant le produit du débit d'air rejeté, exprimé en m³/h, par le facteur de dilution au seuil de perception.

Le préfet peut demander la réalisation de mesures d'odeur, aux frais de l'exploitant, selon les méthodes normalisées en vigueur, si l'installation fait l'objet de plaintes relatives aux nuisances olfactives.

ARTICLE 3.1.4. VOIES DE CIRCULATION

Sans préjudice des règlements d'urbanisme, l'exploitant prend les dispositions nécessaires pour prévenir les envols de poussières et de matières diverses :

- les voies de circulation et aires de stationnement des véhicules sont aménagées (formes de pente, revêtement, etc.), et convenablement nettoyées,
- Les véhicules sortant de l'installation n'entraînent pas de dépôt de poussière ou de boue sur les voies de circulation. Pour cela des dispositions telles que le lavage des roues des véhicules doivent être prévues en cas de besoin,
- les surfaces où cela est possible sont engazonnées,
- des écrans de végétation sont mis en place le cas échéant.

Des dispositions équivalentes peuvent être prises en lieu et place de celles-ci.

La vitesse sera limitée à 20 km/h sur le site. La délimitation des voies de circulation et les sens de circulation feront l'objet d'un marquage au sol. Une signalisation horizontale et verticale sur les voies de circulation à l'intérieur du site sera mise en place.

Sur une distance de 6 mètres, autour du bâtiment annexe comportant le magasin de peinture, le stationnement de véhicules est interdit. Un affichage approprié de cette consigne sera mis en place.

ARTICLE 3.1.5. EMISSIONS DIFFUSES ET ENVOLS DE POUSSIÈRES

Les stockages de produits pulvérulents sont confinés (récipients, silos, bâtiments fermés) et les installations de manipulation, transvasement, transport de produits pulvérulents sont, sauf impossibilité technique démontrée, munies de dispositifs de capotage et d'aspiration permettant de réduire les envols de poussières. Si nécessaire, les dispositifs d'aspiration sont raccordés à une installation de dépoussiérage en vue de respecter les dispositions du présent arrêté. Les équipements et aménagements correspondants satisfont par ailleurs la prévention des risques d'incendie et d'explosion (événements pour les tours de séchage, les dépoussiéreurs...).

CHAPITRE 3.2 CONDITIONS DE REJET

ARTICLE 3.2.1. DISPOSITIONS GÉNÉRALES

Les points de rejet dans le milieu naturel doivent être en nombre aussi réduit que possible. Tout rejet non prévu au présent chapitre ou non conforme à ses dispositions est interdit. La dilution des rejets atmosphériques est interdite, sauf lorsqu'elle est nécessaire pour refroidir les effluents en vue de leur traitement avant rejet (protection des filtres à manches...).

Les ouvrages de rejet doivent permettre une bonne diffusion dans le milieu récepteur.

Les rejets à l'atmosphère sont, dans toute la mesure du possible, collectés et évacués, après traitement éventuel, par l'intermédiaire de cheminées pour permettre une bonne diffusion des rejets. L'emplacement de ces conduits est tel qu'il ne peut y avoir à aucun moment siphonnage des effluents rejetés dans les conduits ou prises d'air avoisinant.

La forme des conduits, notamment dans leur partie la plus proche du débouché à l'atmosphère, est conçue de façon à favoriser au maximum l'ascension des gaz dans l'atmosphère. La partie terminale de la cheminée peut comporter un convergent réalisé suivant les règles de l'art lorsque la vitesse d'éjection est plus élevée que la vitesse choisie pour les gaz dans la cheminée. Les contours des conduits ne présentent pas de point anguleux et la variation de la section des conduits au voisinage du débouché est continue et lente.

Les poussières, gaz polluants ou odeurs sont, dans la mesure du possible, captés à la source et canalisés, sans préjudice des règles relatives à l'hygiène et à la sécurité des travailleurs.

Les conduits d'évacuation des effluents atmosphériques nécessitant un suivi, dont les points de rejet sont repris ci-après, doivent être aménagés (plate-forme de mesure, orifices, fluides de fonctionnement, emplacement des appareils, longueur droite pour la mesure des particules) de manière à permettre des mesures représentatives des émissions de polluants à l'atmosphère. En particulier les dispositions des normes NF 44-052 et EN 13284-1 sont respectées.

Ces points doivent être aménagés de manière à être aisément accessibles et permettre des interventions en toute sécurité. Toutes les dispositions doivent également être prises pour faciliter l'intervention d'organismes extérieurs à la demande de l'inspection des installations classées.

Les incidents ayant entraîné le fonctionnement d'une alarme et/ou l'arrêt des installations ainsi que les causes de ces incidents et les remèdes apportés sont également consignés dans un registre.

ARTICLE 3.2.2. CONDUITS ET INSTALLATIONS RACCORDÉES

N° de conduit	Désignation installation	Installations raccordées	Autres caractéristiques (traitement, puissance brûleurs...)
1	G1	Cabine de grenailage GETRASUR	Filtre à cartouche à décolmatage automatique
2	M1	Cabine de métallisation GETRASUR	Filtre à décolmatage
3	G2	Cabine de grenailage	Filtre à décolmatage automatique
4	P1	Cabine de peinture double	Filtre média - Puissance brûleurs 2 X 180 kW-combustible : propane
5	P2	Cabine de peinture double	Filtre média- Puissance brûleurs 2 X 180 kW-combustible : propane
6	P3	Cabine de peinture centrale	Filtre média- Puissance brûleurs 2 X 630 kW combustible : propane
7	P4	Cabine de peinture centrale	Filtre média
8	P5	Cabine de peinture	Puissance brûleurs 1 X 540 kW combustible : propane
9	E1	Etuve-tunnel séchage	Puissance brûleurs 1 X 180 kW combustible : propane
10	B1	Box de préparation des peintures	-
12	G3	Cabine de grenailage des alésages	Filtre à décolmatage automatique
13	G4	Cabine de grenailage à l'extérieur des couronnes	Filtre à décolmatage automatique
14	M2	Cabine de métallisation	Filtre à décolmatage automatique
15	P6	Cabine de peinture des alésages	Filtre sec
16	P7	Cabine de peinture de l'extérieur des couronnes	Filtre sec
17	E2	Cabine de séchage/désolvation	Filtre sec
18	B2	Box de préparation de peintures de l'extension	Filtre sec

Article 3.2.2.1. Conditions générales de rejet

N° de conduit	Hauteur en m	Diamètre en m	Débit nominal en Nm ³ /h	Vitesse mini d'éjection en m/s
1	17	0,8	14000	8
2	17	0,8	18000	8
3	17	0,8	30000	8
4	17	1,2	41 000	8
5	17	1,2	41 000	8
6	17	1,5	65000	8
7	17	1,5	60000	8
8	17	1,4	61 000	8
9	17	0,8	2500	5
10	17	0,25	1000	5
12	17	1,034	30000	8
13	17	1,034	30000	8

14	17	1,03	30000	8
15	17	0,79	20000	8
16	17	1,854	110000	8
17	17	1,85	110000	8
18	17	0,25	1600	5

Le débit des effluents gazeux est exprimé en mètres cubes par heure rapportés à des conditions normalisées de température (273 kelvins) et de pression (101,3 kilopascals) après déduction de la vapeur d'eau (gaz secs).

ARTICLE 3.2.3. VALEURS LIMITES DES CONCENTRATIONS DANS LES REJETS ATMOSPHERIQUES

Les rejets issus des installations doivent respecter les valeurs limites suivantes en concentration, les volumes de gaz étant rapportés :

- à des conditions normalisées de température (273 kelvins) et de pression (101,3 kilopascals) après déduction de la vapeur d'eau (gaz secs) ;
- à une teneur en O₂ ou CO₂ précisée dans le tableau ci-dessous.

Concentrations instantanées en mg/Nm ³	1, 3, 12,13, 2,14	4,5,6,7,8,15,16,10,18	6,8,9,17
Installation raccordée	G1, G2, G3, G4, M1, M2	P1, P2, P3, P4, P5, P6, P7, B1, B2	P3 et P4 lorsque la cabine raccordée est chauffée pour le séchage et E1, E2
Concentration en O ₂ ou CO ₂ de référence	21,00%	21,00%	3,00%
CH ₄	50	50	50
Poussières	1 mg/m ³	5 mg/m ³	5 mg/m ³
SO ₂	35 mg/m ³	300 mg/m ³	35 mg/m ³
NO _x en équivalent NO ₂	100	100	100
CO	100	100	100
HCl	50	50	50
Fluor	5	5	5
COVNM dont 2-méthoxypropanol (COV à mention de danger H360D)	-	75 dont 2 mg/Nm ³ pour le 2-méthoxypropanol	50 dont 2 mg/Nm ³ pour le 2-méthoxypropanol
Métaux (Sb + Cr + Co + Cu + Sn + Mn + Ni + V + Zn)	5	-	-
Arsenic, sélénium, tellure et de leurs composés (As+Se+Te)	1	-	-
Cadmium, mercure et thallium et leurs composés (Cd+Hg+Tl)=	0,1 (dont 0,05 mg/m ³ par métal)	-	-
Pb et ses composés	1	-	-

Dans le cas de prélèvements instantanés, aucun résultat de mesure en concentration ne peut excéder le double de la valeur limite.

Les prélèvements sont assurés sur au moins un émissaire de rejet.

Pour les installations de séchage, les mesures sont faites sur gaz humides à une concentration d'oxygène de 3 %.

Le flux annuel des émissions diffuses ne doit pas dépasser 15 % de la quantité de solvants utilisée.

Il est interdit d'utiliser des produits dont la teneur en 2-méthoxypropanol est supérieure à 0,07 %. Afin d'y satisfaire, l'exploitant met en place des contrôles notamment par les composés figurant dans les fiches de données de sécurité des produits utilisés sur le site.

Les substances ou mélanges auxquels sont attribuées, ou sur lesquels doivent être apposées, les mentions de danger H340, H350, H350i, H360D ou H360F ou les phrases de risque R45, R46, R49, R60 ou R61 en raison de leur teneur en COV, classés cancérigènes, mutagènes ou toxiques pour la reproduction, sont remplacés, autant que possible, par des substances ou des mélanges moins nocifs, et ce dans les meilleurs délais possibles.

ARTICLE 3.2.4. PLAN DE GESTION DES SOLVANTS

L'exploitant met en place un plan de gestion des solvants, mentionnant notamment les entrées et les sorties des solvants de l'installation de préparation, d'application et de séchage des peintures ainsi que tout justificatif concernant la consommation de solvant (factures, nom des fournisseurs...). Ce plan de gestion devra être fait sur la base des consommations réelles de solvants et des données récentes de concentrations mesurées sur les paramètres.

L'exploitant transmet annuellement à l'inspection des installations classées le plan de gestion des solvants et l'informe de ses actions visant à réduire leur consommation.

TITRE 4 PROTECTION DES RESSOURCES EN EAUX ET DES MILIEUX AQUATIQUES

CHAPITRE 4.1 PRÉLÈVEMENTS ET CONSOMMATIONS D'EAU

ARTICLE 4.1.1. ORIGINE DES APPROVISIONNEMENTS EN EAU

Les prélèvements d'eau dans le milieu qui ne s'avèrent pas liés à la lutte contre un incendie ou aux exercices de secours, sont autorisés dans les quantités suivantes :

Origine de la ressource	Nom de la masse d'eau ou de la commune du réseau	Prélèvement maximal annuel (m3)
Réseau public	TESSONNIERE	600 m ³

ARTICLE 4.1.2. PROTECTION DES RÉSEAUX D'EAU POTABLE ET DES MILIEUX DE PRÉLÈVEMENT

Article 4.1.2.1. Protection des eaux d'alimentation

Un ou plusieurs réservoirs de coupure ou bacs de disconnexion ou tout autre équipement présentant des garanties équivalentes sont installés afin d'isoler les réseaux d'eaux industrielles et pour éviter des retours de substances dans les réseaux d'adduction d'eau publique.

CHAPITRE 4.2 COLLECTE DES EFFLUENTS LIQUIDES

ARTICLE 4.2.1. DISPOSITIONS GÉNÉRALES

Tous les effluents aqueux sont canalisés. Tout rejet d'effluent liquide non prévu à l'article 4.3.1 ou non conforme aux dispositions du chapitre 4.3 est interdit.

A l'exception des cas accidentels où la sécurité des personnes ou des installations serait compromise, il est interdit d'établir des liaisons directes entre les réseaux de collecte des effluents devant subir un traitement ou être détruits et le milieu récepteur.

Les procédés de traitement non susceptibles de conduire à un transfert de pollution sont privilégiés pour l'épuration des effluents.

ARTICLE 4.2.2. PLAN DES RÉSEAUX

Un schéma de tous les réseaux et un plan des égouts sont établis par l'exploitant, régulièrement mis à jour, notamment après chaque modification notable, et datés. Ils sont tenus à la disposition de l'inspection des installations classées ainsi que des services d'incendie et de secours.

Le plan des réseaux d'alimentation et de collecte fait notamment apparaître :

- l'origine et la distribution de l'eau d'alimentation,
- les dispositifs de protection de l'alimentation (bac de disconnexion, implantation des disconnecteurs ou tout autre dispositif permettant un isolement avec la distribution alimentaire...)
- les secteurs collectés et les réseaux associés
- les ouvrages de toutes sortes (vannes, compteurs...)
- les ouvrages d'épuration interne avec leurs points de contrôle et les points de rejet de toute nature (interne ou au milieu).

ARTICLE 4.2.3. ENTRETIEN ET SURVEILLANCE

Les réseaux de collecte des effluents sont conçus et aménagés de manière à être curables, étanches et résister dans le temps aux actions physiques et chimiques des effluents ou produits susceptibles d'y transiter.

L'exploitant s'assure par des contrôles appropriés et préventifs de leur bon état et de leur étanchéité.

Les différentes canalisations accessibles, aériennes sont repérées conformément aux règles en vigueur.

Les canalisations de transport de substances et préparations dangereuses à l'intérieur de l'établissement sont aériennes.

Dans les zones présentant des risques d'explosion, les canalisations ne doivent pas être une cause possible d'inflammation et doivent être convenablement protégées contre les chocs, contre la propagation des flammes et contre l'action des produits présents dans ces zones.

Les canalisations électriques sont à protéger contre les chocs et la propagation de flammes.

ARTICLE 4.2.4. PROTECTION DES RÉSEAUX INTERNES À L'ÉTABLISSEMENT

Les effluents aqueux rejetés par les installations ne sont pas susceptibles de dégrader les réseaux d'égouts ou de dégager des produits toxiques ou inflammables dans ces égouts, éventuellement par mélange avec d'autres effluents.

Article 4.2.4.1. Protection contre des risques spécifiques

Les collecteurs véhiculant des eaux polluées par des liquides inflammables ou susceptibles de l'être, sont équipés d'une protection efficace contre le danger de propagation de flammes.

Par les réseaux d'assainissement de l'établissement ne transite aucun effluent issu d'un réseau collectif externe ou d'un autre site industriel.

Article 4.2.4.2. Isolement avec les milieux

Un système permet l'isolement des réseaux d'assainissement de l'établissement par rapport à l'extérieur. Ces dispositifs sont maintenus en état de marche, signalés et actionnables en toute circonstance localement et/ou à partir d'un poste de commande. Leur entretien préventif et leur mise en fonctionnement sont définis par consigne.

Lorsque le stockage comprend des réservoirs aériens, des dispositifs permettant l'obturation des réseaux d'évacuation des eaux de ruissellement sont implantés de sorte à maintenir sur le site les eaux d'extinction d'un sinistre ou l'écoulement d'un accident de transport. Une consigne définit les modalités de mise en œuvre de ces dispositifs conformément au point 7.5.4.

CHAPITRE 4.3 TYPES D'EFFLUENTS, LEURS OUVRAGES D'ÉPURATION ET LEURS CARACTÉRISTIQUES DE REJET AU MILIEU

ARTICLE 4.3.1. IDENTIFICATION DES EFFLUENTS

L'exploitant est en mesure de distinguer les différentes catégories d'effluents suivants :

- eaux usées domestiques,
- eaux pluviales de ruissellement (dont eaux de toitures et de voiries (dont parking)),
- eaux industrielles polluées (purges de compresseurs...) qui sont traitées en tant que déchets.

ARTICLE 4.3.2. COLLECTE DES EFFLUENTS

Les effluents pollués ne contiennent pas de substances de nature à gêner le bon fonctionnement des ouvrages de traitement.

La dilution des effluents est interdite. En aucun cas elle ne doit constituer un moyen de respecter les valeurs seuils de rejets fixées par le présent arrêté. Il est interdit d'abaisser les concentrations en substances polluantes des rejets par simples dilutions autres que celles résultant du rassemblement des effluents normaux de l'établissement ou celles nécessaires à la bonne marche des installations de traitement.

Les rejets directs ou indirects d'effluents dans la nappe d'eaux souterraines ou vers les milieux de surface non visés par le présent arrêté sont interdits.

ARTICLE 4.3.3. GESTION DES OUVRAGES : CONCEPTION, DYSFONCTIONNEMENT

La conception et la performance des installations de traitement (ou de pré-traitement) des effluents aqueux permettent de respecter les valeurs limites imposées au rejet par le présent arrêté. Elles sont entretenues, exploitées et surveillées de manière à réduire au minimum les durées d'indisponibilité ou à faire face aux variations des caractéristiques des effluents bruts (débit, température, composition...) y compris à l'occasion du démarrage ou d'arrêt des installations.

Si une indisponibilité ou un dysfonctionnement des installations de traitement est susceptible de conduire à un dépassement des valeurs limites imposées par le présent arrêté, l'exploitant prend les dispositions nécessaires pour réduire la pollution émise en limitant ou en arrêtant si besoin les fabrications concernées.

Les dispositions nécessaires doivent être prises pour limiter les odeurs provenant du traitement des effluents ou dans les canaux à ciel ouvert (conditions anaérobies notamment).

ARTICLE 4.3.4. ENTRETIEN ET CONDUITE DES INSTALLATIONS DE TRAITEMENT

Les principaux paramètres permettant de s'assurer de la bonne marche des installations de traitement des eaux polluées sont mesurés périodiquement et portés sur un registre.

La conduite des installations est confiée à un personnel compétent disposant d'une formation initiale et continue. Un registre spécial est tenu sur lequel sont notés les incidents de fonctionnement des dispositifs de collecte, de traitement, de recyclage ou de rejet des eaux, les dispositions prises pour y remédier et les résultats des mesures et contrôles de la qualité des rejets auxquels il a été procédé.

Les eaux pluviales susceptibles d'être polluées, notamment par ruissellement sur des aires de stationnement, de chargement et déchargement, sont collectées par un réseau spécifique et traitées par un ou plusieurs dispositifs de traitement adéquat permettant de traiter les polluants en présence.

Ces dispositifs de traitement sont conformes aux normes en vigueur. Ils sont nettoyés par une société habilitée lorsque le volume des boues atteint 2/3 de la hauteur utile de l'équipement et dans tous les cas au moins une fois par an. Ce nettoyage consiste en la vidange des hydrocarbures et des boues, et en la vérification du bon fonctionnement de l'obturateur.

Les fiches de suivi du nettoyage des décanteurs-séparateurs d'hydrocarbures, l'attestation de conformité à la norme en vigueur ainsi que les bordereaux de traitement des déchets détruits ou retraités sont tenus à la disposition de l'inspection des installations classées.

ARTICLE 4.3.5. LOCALISATION DES POINTS DE REJET

Les réseaux de collecte des effluents générés par l'établissement aboutissent aux points de rejet qui présentent les caractéristiques suivantes :

Point de rejet	N°1 -Sortie nord (côté entrée)	N°3-Angle Sud	N°4- Angle Nord-Est (côté entrée)
Coordonnées (Lambert II étendu)	-	(405,864 ; 2 206,193)	(405,937 ; 2 206,355)
Nature des effluents	Eaux usées domestiques	Eaux pluviales de ruissellement	Eaux pluviales de ruissellement
Exutoire du rejet	Réseau eaux usées public	Réseau eaux pluviales puis Bassin de rétention, et ensuite bassin d'infiltration n°2	Bassin d'infiltration n°1 puis le réseau eaux pluviales public (par un fossé)
Traitement avant rejet	Néant	Débourbeur séparateur à hydrocarbures	Débourbeur séparateur à hydrocarbures
Milieu naturel récepteur ou station de traitement collective (station d'épuration urbaine de, nom et code de la masse d'eau...)	Station d'épuration communale	THOUE, code FRGG032	THOUE, code FRG032

ARTICLE 4.3.6. CONCEPTION, AMÉNAGEMENT ET ÉQUIPEMENT DES OUVRAGES DE REJET

Article 4.3.6.1. Conception

rejet dans le milieu naturel

Les dispositifs de rejet des effluents liquides sont aménagés de manière à réduire autant que possible la perturbation apportée au milieu récepteur, aux abords du point de rejet, en fonction de l'utilisation de l'eau à proximité immédiate et à l'aval de celui-ci.

Ils doivent, en outre, permettre une bonne diffusion des effluents dans le milieu récepteur.

En cas d'occupation du domaine public, une convention sera passée avec le service de l'État compétent.

rejet dans une station collective

Les dispositions du présent arrêté s'appliquent sans préjudice de l'autorisation délivrée par la collectivité à laquelle appartient le réseau public et l'ouvrage de traitement collectif, en application de l'article L. 1331-10 du code de la santé publique. Cette autorisation est transmise par l'exploitant au Préfet.

Article 4.3.6.2. Interdiction des rejets en nappe

Le rejet direct ou indirect même après épuration d'eaux résiduares dans une nappe souterraine est interdit.

Article 4.3.6.3. Aménagement

4.3.6.3.1 Aménagement des points de prélèvements

Sur chaque ouvrage de rejet d'effluents liquides est prévu un point de prélèvement d'échantillons et des points de mesure (débit, température, concentration en polluant...).

Ces points sont aménagés de manière à être aisément accessibles et permettre des interventions en toute sécurité. Toutes les dispositions doivent également être prises pour faciliter les interventions d'organismes extérieurs à la demande de l'inspection des installations classées.

Les agents des services publics, notamment ceux chargés de la Police des eaux, doivent avoir libre accès aux dispositifs de prélèvement qui équipent les ouvrages de rejet vers le milieu récepteur.

4.3.6.3.2 Section de mesure

Ces points sont implantés dans une section dont les caractéristiques (rectitude de la conduite à l'amont, qualité des parois, régime d'écoulement) permettent de réaliser des mesures représentatives de manière à ce que la vitesse n'y soit pas sensiblement ralentie par des seuils ou obstacles situés à l'aval et que l'effluent soit suffisamment homogène.

ARTICLE 4.3.7. CARACTÉRISTIQUES GÉNÉRALES DE L'ENSEMBLE DES REJETS

Les effluents rejetés doivent être exempts :

- de matières flottantes,
- de produits susceptibles de dégager, en égot ou dans le milieu naturel, directement ou indirectement, des gaz ou vapeurs toxiques, inflammables ou odorantes,
- de tout produit susceptible de nuire à la conservation des ouvrages, ainsi que des matières déposables ou précipitables qui, directement ou indirectement, sont susceptibles d'entraver le bon fonctionnement des ouvrages.

Les effluents doivent également respecter les caractéristiques suivantes :

- Température : 30 °C
- pH : compris entre 5,5 et 8,5
- Couleur : modification de la coloration du milieu récepteur mesurée en un point représentatif de la zone de mélange inférieure à 100 mg Pt/l

ARTICLE 4.3.8. GESTION DES EAUX POLLUÉES ET DES EAUX RÉSIDUAIRES INTERNES À L'ÉTABLISSEMENT

Les réseaux de collecte sont conçus pour évacuer séparément chacune des diverses catégories d'eaux polluées issues des activités ou sortant des ouvrages d'épuration interne vers les traitements appropriés avant d'être évacuées vers le milieu récepteur autorisé à les recevoir.

ARTICLE 4.3.9. VALEURS LIMITES D'ÉMISSION DES EAUX DOMESTIQUES

Les eaux domestiques sont traitées et évacuées conformément aux règlements en vigueur.

ARTICLE 4.3.10. EAUX PLUVIALES SUSCEPTIBLES D'ÊTRE POLLUÉES

Les eaux pluviales polluées et collectées dans les installations sont éliminées vers les filières de traitement des déchets appropriées. En l'absence de pollution préalablement caractérisée, elles pourront être évacuées vers le milieu récepteur dans les limites autorisées par le présent arrêté.

Il est interdit d'établir des liaisons directes entre les réseaux de collecte des eaux pluviales et les réseaux de collecte des effluents pollués ou susceptibles d'être pollués.

ARTICLE 4.3.11. VALEURS LIMITES D'ÉMISSION DES EAUX EXCLUSIVEMENT PLUVIALES

L'exploitant est tenu de respecter avant rejet des eaux pluviales non polluées dans le milieu récepteur considéré, les valeurs limites en concentration définies :

Référence des rejets vers le milieu récepteur :

N°3- Angle Sud- rejet sortie débourbeur séparateur à hydrocarbures et N°4- Angle Nord-Est-rejet sortie débourbeur séparateur à hydrocarbures.

Paramètre	Critères surveillance	Concentration instantanée (mg/l)
MEST	Prélèvement instantané	35
DB05	Prélèvement instantané	30
DCO	Prélèvement instantané	125
HCT	Prélèvement instantané	10

La superficie des toitures, aires de stockage, voies de circulation, aires de stationnement et autres surfaces imperméabilisées est de 19 440 m².

Le débit de fuite maximal des eaux pluviales vers le milieu naturel est de 10 l/s/ha, soit 36 m³/h.

ARTICLE 4.3.12. ADAPTATION DES PRESCRIPTIONS SUR LES REJETS EN CAS DE SECHERESSE

La station de référence est la station associée au suivi de la masse d'eau « THOUE », code FRGG032.

Les seuils d'alerte et de crise sont définis dans l'arrêté cadre en vigueur du département des Deux-Sèvres définissant les mesures de restriction à mettre en œuvre en période de crise.

ARTICLE 4.3.13. DISPOSITIONS PARTICULIERES POUR LA PROTECTION DES EAUX SOUTERRAINES

Au fond des deux bassins d'infiltration des eaux, une couche drainante permettant de capter les boues résiduelles sera mis en place. Cette couche de matériau drainant sera remplacée par un matériau neuf tous les 5 ans.

ARTICLE 4.3.14. EAUX L'EXTINCTION D'INCENDIE

Les eaux d'extinction d'incendie collectées doivent être conformes à des critères définis en concertation avec l'inspection des installations classées, pour pouvoir être rejetées dans le réseau des eaux pluviales. Autrement elles seront éliminées en tant que déchets.

TITRE 5 DÉCHETS

CHAPITRE 5.1 PRINCIPES DE GESTION

ARTICLE 5.1.1. LIMITATION DE LA PRODUCTION DE DÉCHETS

L'exploitant prend toutes les dispositions nécessaires dans la conception, l'aménagement, et l'exploitation de ses installations pour :

- en priorité, prévenir et réduire la production et la nocivité des déchets, notamment en agissant sur la conception, la fabrication et la distribution des substances et produits et en favorisant le réemploi, diminuer les incidences globales de l'utilisation des ressources et améliorer l'efficacité de leur utilisation ;
- assurer une bonne gestion des déchets de son entreprise en privilégiant, dans l'ordre :
 - a) la préparation en vue de la réutilisation ;
 - b) le recyclage ;
 - c) toute autre valorisation, notamment la valorisation énergétique ;
 - d) l'élimination.

Cet ordre de priorité peut être modifié si cela se justifie compte tenu des effets sur l'environnement et la santé humaine, et des conditions techniques et économiques. L'exploitant tient alors les justifications nécessaires à disposition de l'inspection des installations classées.

ARTICLE 5.1.2. SÉPARATION DES DÉCHETS

L'exploitant effectue à l'intérieur de son établissement la séparation des déchets (dangereux ou non) de façon à assurer leur orientation dans les filières autorisées adaptées à leur nature et à leur dangerosité. Les déchets dangereux sont définis par l'article R. 541-8 du code de l'environnement

Les huiles usagées sont gérées conformément aux articles R. 543-3 à R. 543-15 et R. 543-40 du code de l'environnement. Dans l'attente de leur ramassage, elles sont stockées dans des réservoirs étanches et dans des conditions de séparation satisfaisantes, évitant notamment les mélanges avec de l'eau ou tout autre déchet non huileux ou contaminé par des PCB.

Les déchets d'emballages industriels sont gérés dans les conditions des articles R. 543-66 à R. 543-72 du code de l'environnement.

Les piles et accumulateurs usagés sont gérés conformément aux dispositions de l'article R. 543-131 du code de l'environnement.

Les pneumatiques usagés sont gérés conformément aux dispositions de l'article R. 543-137 à R. 543-151 du code de l'environnement ; ils sont remis à des opérateurs agréés (collecteurs ou exploitants d'installations d'élimination) ou aux professionnels qui utilisent ces déchets pour des travaux publics, de remblaiement, de génie civil ou pour l'ensilage.

Les déchets d'équipements électriques et électroniques sont enlevés et traités selon les dispositions des articles R. 543-195 à R. 543-201 du code de l'environnement.

Les déchets dangereux sont définis par l'article R.541-8 du Code de l'environnement.

Les déchets dangereux sont éliminés dans des installations réglementées à cet effet au titre du code de l'environnement, dans des conditions propres à assurer la protection de l'environnement. Un registre des déchets dangereux produits, comprenant a minima la nature, le tonnage et la filière d'élimination, est tenu à jour. L'exploitant émet un bordereau de suivi dès qu'il remet ces déchets à un tiers et est en mesure d'en justifier l'élimination. Les documents justificatifs sont conservés cinq ans et mis à la disposition de l'inspection des installations classées.

ARTICLE 5.1.3. CONCEPTION ET EXPLOITATION DES INSTALLATIONS D'ENTREPOSAGE INTERNES DES DÉCHETS

Les déchets produits, entreposés dans l'établissement, avant leur orientation dans une filière adaptée, le sont dans des conditions ne présentant pas de risques de pollution (prévention d'un lessivage par des eaux météoriques, d'une pollution des eaux superficielles et souterraines, des envols et des odeurs) pour les populations avoisinantes et l'environnement.

En particulier, les aires d'entreposage de déchets susceptibles de contenir des produits polluants sont réalisées sur des aires étanches et aménagées pour la récupération des éventuels liquides épandus et des eaux météoriques souillées.

La quantité mensuelle de déchets entreposés sur le site ne dépasse pas, en cas de traitement externe, un lot normal d'expédition vers l'installation d'élimination.

Cette quantité mensuelle ne dépasse pas les quantités suivantes :

- déchets de peinture : 1 tonne,
- poussières de zinc : 2,5 tonnes,
- poussières de corindon : 2,5 tonnes,
- poussières de grenaille : 2,5 tonnes.

ARTICLE 5.1.4. DÉCHETS GERES À L'EXTÉRIEUR DE L'ÉTABLISSEMENT

L'exploitant oriente les déchets produits dans des filières propres à garantir les intérêts visés à l'article L. 511-1 et L. 541-1 du code de l'environnement.

Il s'assure que la personne à qui il remet les déchets est autorisée à les prendre en charge et que les installations destinataires des déchets sont régulièrement autorisées à cet effet.

Il fait en sorte de limiter le transport des déchets en distance et en volume.

ARTICLE 5.1.5. DÉCHETS GERES À L'INTÉRIEUR DE L'ÉTABLISSEMENT

A l'exception des installations spécifiquement autorisées, tout traitement de déchets dans l'enceinte de l'établissement est interdit.

Le mélange de déchets dangereux de catégories différentes, le mélange de déchets dangereux avec des déchets non dangereux et le mélange de déchets dangereux avec des substances, matières ou produits qui ne sont pas des déchets sont interdits.

ARTICLE 5.1.6. TRANSPORT

L'exploitant tient un registre chronologique où sont consignés tous les déchets sortant. Le contenu minimal des informations du registre est fixé en référence à l'arrêté du 29 février 2012 fixant le contenu des registres mentionnés aux articles R. 541-43 et R. 541-46 du code de l'environnement.

Chaque lot de déchets dangereux expédié vers l'extérieur est accompagné du bordereau de suivi défini à l'article R. 541-45 du code de l'environnement.

Les opérations de transport de déchets (dangereux ou non) respectent les dispositions des articles R. 541-49 à R. 541-64 et R. 541-79 du code de l'environnement relatifs à la collecte, au transport, au négoce et au courtage de déchets. La liste mise à jour des transporteurs utilisés par l'exploitant, est tenue à la disposition de l'inspection des installations classées.

L'importation ou l'exportation de déchets (dangereux ou non) ne peut être réalisée qu'après accord des autorités compétentes en application du règlement (CE) n° 1013/2006 du Parlement européen et du Conseil du 14 juin 2006 concernant les transferts de déchets.

ARTICLE 5.1.7. DÉCHETS PRODUITS PAR L'ÉTABLISSEMENT

Les principaux déchets générés par le fonctionnement normal des installations sont les suivantes :

Type de déchets	Code des déchets	Nature des déchets	Production maximale annuelle	
Déchets non dangereux	20 03 01, 20 01 01	Poubelles spécifiques au sein des bureaux et des locaux sociaux	32 tonnes	
	15 01 01	Emballages en papier/carton		
	15 01 02	Emballage en matières plastiques		
		12 01 04	Poussières de zinc	38 tonnes
		20 01 05, 20 01 06	Ferrailles et métaux divers	6,5 tonnes
		20 02 01	Déchets verts	-
		15 01 03	Emballages en bois	3,5 tonnes
Déchets dangereux	12 01 16*	Poussières de grenaille et corindon	32 tonnes	
	15 01 10*	Emballages souillés	12 tonnes	
	15 02 02*	Chiffons et absorbants souillés		
	15 02 02 *	Matériaux souillés dont filtres peintures et métallisation	9,2 tonnes	
	08 01 11*	Déchets de peinture et diluants	19,5 tonnes	
	14 06 05*	Boues de distillation des diluants de nettoyage	1 tonne	
	11 01 13*	Huile et corps gras en émulsion	2 m ³	
	13 01 05*	Eluats de compression	50 litres	
	13 02 05*	Huiles (graissage, vidange, huile de graissage du convoyeur)	121 kg	
	13 05 02 *	Boues des débourbeurs-séparateurs à hydrocarbures	-	
	20 01 21*	Tubes fluorescents	-	
	08 03 17*, 08 03 12*	Cartouches d'impression	-	
	20 01 33*	Piles	-	

Sous un délai de deux ans à compter de la notification de l'arrêté préfectoral, les terres extraites polluées, issues de la parcelle cadastrale n°69 ZX, sont traitées dans une filière adaptée.

L'entreposage temporaire de ces terres s'effectue sur une aire étanche et qui assure l'absence de lixiviation par des eaux pluviales.

Dans l'annexe accolé au magasin de peinture, il sera stocké uniquement les déchets secs conditionnés et les emballages vides.

Dans le magasin de peinture, il est stocké les déchets liquides et pâteux. Il est interdit d'effectuer du stockage de déchets dans les box de préparation de peintures.

ARTICLE 5.1.8. BRÛLAGE

Le brûlage des déchets et des déchets d'emballage à l'air libre est interdit.

TITRE 6 PRÉVENTION DES NUISANCES SONORES ET DES VIBRATIONS

CHAPITRE 6.1 DISPOSITIONS GÉNÉRALES

ARTICLE 6.1.1. AMÉNAGEMENTS

L'installation est construite, équipée et exploitée de façon que son fonctionnement ne puisse être à l'origine de bruits transmis par voie aérienne ou solidienne, de vibrations mécaniques susceptibles de compromettre la santé ou la sécurité du voisinage ou de constituer une nuisance pour celle-ci.

Les prescriptions de l'arrêté ministériel du 23 janvier 1997 modifié relatif à la limitation des bruits émis dans l'environnement par les installations relevant du livre V – titre I du Code de l'Environnement, ainsi que les règles techniques annexées à la circulaire du 23 juillet 1986 relatives aux vibrations mécaniques émises dans l'environnement par les installations classées sont applicables.

ARTICLE 6.1.2. VÉHICULES ET ENGINS

Les véhicules de transport, les matériels de manutention et les engins de chantier utilisés à l'intérieur de l'établissement, et susceptibles de constituer une gêne pour le voisinage, sont conformes aux dispositions des articles R. 571-1 à R. 571-24 du code de l'environnement.

ARTICLE 6.1.3. APPAREILS DE COMMUNICATION

L'usage de tout appareil de communication par voie acoustique (sirènes, avertisseurs, haut-parleurs...) gênant pour le voisinage est interdit sauf si leur emploi est exceptionnel et réservé à la prévention ou au signalement d'incidents graves ou d'accidents.

CHAPITRE 6.2 NIVEAUX ACOUSTIQUES

ARTICLE 6.2.1. VALEURS LIMITES D'ÉMERGENCE

Au sens du présent arrêté, on appelle :

- émergence : la différence entre les niveaux de pression continus équivalents pondérés A du bruit ambiant (installation en fonctionnement) et du bruit résiduel (en l'absence du bruit généré par l'installation) ;

Zones à émergence réglementée :

- l'intérieur des immeubles habités ou occupés par des tiers, existants à la date de la déclaration, et leurs parties extérieures éventuelles les plus proches (cour, jardin, terrasse) ;
- les zones constructibles définies par des documents d'urbanisme opposables aux tiers et publiés à la date de la déclaration ;
- l'intérieur des immeubles habités ou occupés par des tiers qui ont été implantés après la date de la déclaration dans les zones constructibles définies ci-dessus, et leurs parties extérieures éventuelles les plus proches (cour, jardin, terrasse), à l'exclusion de celles des immeubles implantés dans les zones destinées à recevoir des activités artisanales ou industrielles.

L'installation est construite, équipée et exploitée de façon telle que son fonctionnement ne puisse être à l'origine de bruits transmis par voie aérienne ou solide susceptibles de compromettre la santé ou la sécurité du voisinage ou de constituer une nuisance pour celui-ci.

Les émissions sonores dues aux activités des installations ne doivent pas être à l'origine, dans les zones à émergence réglementée, d'une émergence supérieure aux valeurs admissibles définies dans le tableau suivant :

Niveau de bruit ambiant existant dans les zones à émergence réglementée (incluant le bruit de l'établissement)	Émergence admissible pour la période allant de 7 h à 22 h, sauf dimanches et jours fériés	Émergence admissible pour la période allant de 22 h à 7 h, ainsi que les dimanches et jours fériés
Supérieur à 35 dB _(A) et inférieur ou égal à 45 dB _(A)	6 dB _(A)	4 dB _(A)
Supérieur à 45 dB _(A)	5 dB _(A)	3 dB _(A)

Les zones à émergence réglementée sont définies sur le plan annexé au présent arrêté.

ARTICLE 6.2.2. NIVEAUX LIMITES DE BRUIT EN LIMITES D'EXPLOITATION

Les niveaux limites de bruit ne doivent pas dépasser en limite de propriété de l'établissement les valeurs suivantes pour les différentes périodes de la journée :

PERIODES	PERIODE DE JOUR Allant de 7h à 22h, (sauf dimanches et jours fériés)	PERIODE DE NUIT Allant de 22h à 7h, (ainsi que dimanches et jours fériés)
Niveau sonore limite admissible LIM 1 (bordure Sud-Est du terrain)	61 dB _(A)	38,7 dB _(A)
Niveau sonore limite admissible ZER1 (à 225m à l'Ouest du bâtiment existant, sur la parcelle de la Maucanique)	46,3 dB _(A)	39,9 dB _(A)
Niveau sonore limite admissible ZER2 (à 200m au Nord du bâtiment existant, sur la route de la ZA, entre les parcelles de CCMS et de NCS)	61 dB _(A)	38,7 dB _(A)
Niveau sonore limite admissible ZER3 (bordure Ouest du terrain)	46,3 dB _(A)	39,9 dB _(A)
Niveau sonore limite admissible ZER4 (bordure Est du site)	42 dB _(A)	34,3 dB _(A)

Les points LIM1, ZER1, ER1 (à 225m à l'Ouest du bâtiment existant, sur la parcelle de la Maucarrière), ZER2, ER2 (à 200m au Nord du bâtiment existant, sur la route de la ZA, entre les parcelles de CCMS et de NCS), ZER3

(bordure Ouest du terrain) et ZER4 (bordure Est du site) sont définis sur le plan définissant les zones à émergence réglementée les plus proches annexé au présent arrêté.

Dans le cas où le bruit particulier de l'établissement est à tonalité marquée au sens du point 1.9 de l'annexe de l'arrêté du 23 janvier 1997 relatif à la limitation des bruits émis dans l'environnement par les installations classées pour la protection de l'environnement, de manière établie ou cyclique, sa durée d'apparition ne peut excéder 30 % de la durée de fonctionnement de l'établissement dans chacune des périodes diurne ou nocturne définies dans le tableau ci-dessus.

ARTICLE 6.2.3. DISPOSITIONS PARTICULIÈRES

De plus, aucun avertisseur sonore (sirène, haut-parleur) gênant pour le voisinage, outre une éventuelle alarme anti-intrusion sur les bâtiments ne sera utilisé, sauf si leur emploi est exceptionnel et réservé à la prévention ou au signalement d'incidents graves ou d'accidents.

Les portes de l'atelier seront, dans la mesure du possible, fermées afin de limiter les nuisances sonores pour le voisinage.

L'utilisation des klaxons sera interdite par la mise en place de panneaux appropriées.

L'exploitant utilisera des nouveaux matériels dont les niveaux de bruit à l'émission à 1 mètre sont limités à 80 dB.

CHAPITRE 6.3 VIBRATIONS

ARTICLE 6.3.1. VIBRATIONS

En cas d'émissions de vibrations mécaniques gênantes pour le voisinage ainsi que pour la sécurité des biens ou des personnes, les points de contrôle, les valeurs des niveaux limites admissibles ainsi que la mesure des niveaux vibratoires émis seront déterminés suivant les spécifications des règles techniques annexées à la circulaire ministérielle n° 23 du 23 juillet 1986 relative aux vibrations mécaniques émises dans l'environnement par les installations classées.

TITRE 7 - PRÉVENTION DES RISQUES TECHNOLOGIQUES

CHAPITRE 7.1 GENERALITES

ARTICLE 7.1.1. LOCALISATION DES RISQUES

L'exploitant recense, sous sa responsabilité, les parties de l'installation qui, en raison des caractéristiques qualitatives et quantitatives des matières mises en œuvre, stockées, utilisées ou produites, sont susceptibles d'être à l'origine d'un sinistre pouvant avoir des conséquences directes ou indirectes sur les intérêts mentionnés à l'article L. 511-1 du code de l'environnement.

L'exploitant dispose d'un plan général des ateliers et des stockages indiquant ces risques. L'exploitant détermine pour chacune de ces parties de l'installation la nature du risque (incendie, atmosphères explosives ou émanations toxiques). Ce risque est signalé. Les ateliers et aires de manipulation de ces produits doivent faire partie de ce recensement. Les zones à risques sont matérialisées par tous moyens appropriés.

ARTICLE 7.1.2. ETAT DES STOCKS DE PRODUITS DANGEREUX

Sans préjudice des dispositions du code du travail, l'exploitant dispose des documents lui permettant de connaître la nature et les risques des produits dangereux présents dans l'installation, en particulier les fiches de données de sécurité.

Dans chacun des deux box de préparation de peinture, la quantité journalière maximale de produits (solvants et peintures) stockée est limitée à 370 kg. De plus, la somme des quantités stockés dans ces deux box est limitée à 370 kg.

Dans le magasin de peinture, le stockage est limité à 10,5 tonnes de produits dangereux comprenant 9 tonnes de peintures, durcisseurs, et solvants.

L'exploitant tient à jour un registre indiquant la nature et la quantité des produits dangereux détenus, auquel est annexé un plan général des stockages. Ce registre est tenu à la disposition des services d'incendie et de secours et de l'inspection des installations classées.

ARTICLE 7.1.3. PROPRETÉ DE L'INSTALLATION

Les locaux sont maintenus propres et régulièrement nettoyés notamment de manière à éviter les amas de matières dangereuses ou polluantes et de poussières. Le matériel de nettoyage est adapté aux risques présentés par les produits et poussières.

ARTICLE 7.1.4. CIRCULATION DANS L'ÉTABLISSEMENT

L'exploitant fixe les règles de circulation applicables à l'intérieur de l'établissement. Elles sont portées à la connaissance des intéressés par une signalisation adaptée et une information appropriée.

ARTICLE 7.1.5. ÉTUDE DE DANGERS

L'exploitant met en place et entretient l'ensemble des équipements mentionnés dans l'étude de dangers.

L'exploitant met en œuvre l'ensemble des mesures d'organisation et de formation ainsi que les procédures mentionnées dans l'étude de dangers.

CHAPITRE 7.2 DISPOSITIONS CONSTRUCTIVES

ARTICLE 7.2.1. COMPORTEMENT AU FEU

Les locaux existants abritant l'installation présentent les caractéristiques de réaction et de résistance au feu minimales suivantes :

- ossature (ossature verticale et charpente de toiture) R 30 (stable au feu de degré ½ heure) si la hauteur sous pied de ferme n'excède pas 8 mètres.
- murs extérieurs et portes RE 30 (pare-flamme de degré ½ heure), les portes étant munies d'un ferme-porte ou d'un dispositif assurant leur fermeture automatique,
- couverture sèche constituée exclusivement en matériaux A2 s1 d0 (M0) ou couverture constituée d'un support de couverture en matériaux A2 s1 d0 (M0), et d'une isolation et d'une étanchéité en matériaux classés C s3 (M2 non gouttants), à l'exception de la surface dédiée à l'éclairage zénithal et aux dispositifs permettant l'évacuation des fumées et gaz de combustion.

Les locaux de l'extension, présentent les caractéristiques de réaction et de résistance au feu minimales suivantes :

- Le long de la façade Nord de l'extension (sur 40 m, le long de la route de la zone artisanale), mise en œuvre d'un mur A1 et REI 120,
- les portes et fermetures RE 30, les portes étant munies d'un ferme-porte ou d'un dispositif assurant leur fermeture automatique,
- le mur séparatif entre l'atelier existant et l'extension est A1 et REI 120,
- le sol est A1. Les dispositifs d'intercommunications entre l'extension et l'atelier existant doivent être REI 60 et à fermeture automatique.
- toitures et couvertures de toiture B_{ROOF} (t3),
- deux écrans de cantonnement, tels que définis sur le plan des installations fourni dans le dossier de demande d'autorisation, seront mis en place.

En particulier, la zone peinture comporte une charpente métallique qui sera R 60 (stable au feu pendant 1 heure).

Le bâtiment composé du magasin de peintures comportera des murs REI 120 avec une toiture et couverture de toiture B_{ROOF} (t3).

Afin de ne pas aggraver les effets d'un incendie, l'installation visée (« locaux existants » et « locaux de l'extension ») est séparée des installations stockant des matériaux ou des produits inflammables et des bâtiments ou locaux fréquentés par le personnel et abritant des bureaux ou des lieux dont la vocation n'est pas directement liée à l'exploitation de l'installation :

- soit par une distance d'au moins 10 mètres entre les locaux si ceux-ci sont distincts,
- soit par un mur REI 120 (coupe-feu de degré 2 heures), dépassant d'au moins 1 mètre en toiture et de 0,5 mètre latéralement, dans les autres cas. Les portes sont REI 60 (coupe-feu de degré 1 heure) et munies d'un ferme-porte ou d'un dispositif assurant leur fermeture automatique.

Le mur précité peut être un mur séparatif ordinaire dans le cas d'une modification d'une installation existante donnant lieu à une nouvelle déclaration (article R512-33 du Code de l'Environnement).

La surface dédiée à l'éclairage zénithal n'excède pas 10 % de la surface géométrique de la couverture. Les matériaux utilisés pour l'éclairage zénithal doivent être tels qu'ils ne produisent pas de gouttes enflammées au sens de l'arrêté du 30 juin 1983 modifié portant classification des matériaux de construction et d'aménagement selon leur réaction au feu et la définition des méthodes d'essais.

Les locaux doivent être équipés en partie haute d'exutoires de fumée, gaz de combustion et chaleur dégagés en cas d'incendie (lanterneaux en toiture, ouvrants en façade ou tout autre dispositif équivalent). Ces dispositifs doivent

être à commande automatique et manuelle et leur surface ne doit pas être inférieure à 2 % de la surface géométrique de la couverture.

D'autre part, ces dispositifs sont isolés sur une distance d'un mètre du reste de la structure par une surface réalisée en matériaux A2 s1 d0 (M0) non métalliques. Les commandes d'ouverture manuelle sont placées à proximité des accès. Le système de désenfumage doit être adapté aux risques particuliers de l'installation.

La couverture ne comporte pas d'exutoires, d'ouvertures ou d'éléments constitutifs de l'éclairage zénithal sur une largeur de 4 mètres de part et d'autre à l'aplomb de tous les murs REI (coupe-feu) séparatifs.

Les ouvertures effectuées dans les éléments séparatifs (passage de gaines et canalisations, de convoyeurs) sont munies de dispositifs assurant un degré coupe-feu équivalent à celui exigé pour ces éléments séparatifs.

Les justificatifs attestant des propriétés de résistance au feu sont conservés et tenus à la disposition de l'inspection des installations classées.

ARTICLE 7.2.2. INTERVENTION DES SERVICES DE SECOURS

Article 7.2.2.1. Accessibilité

L'installation dispose en permanence de deux accès au moins pour permettre à tout moment l'intervention des services d'incendie et de secours.

Au sens du présent arrêté, on entend par « accès à l'installation » une ouverture reliant la voie de desserte ou publique et l'intérieur du site suffisamment dimensionnée pour permettre l'entrée des engins de secours et leur mise en œuvre.

Les véhicules dont la présence est liée à l'exploitation de l'installation stationnent sans occasionner de gêne pour l'accessibilité des engins des services de secours depuis les voies de circulation externes à l'installation, même en dehors des heures d'exploitation et d'ouverture de l'installation.

En cas de local fermé, une des façades est équipée d'ouvrants permettant le passage de sauveteurs équipés.

Article 7.2.2.2. Accessibilité des engins à proximité de l'installation

Une voie « engins » au moins est maintenue dégagée pour la circulation sur le périmètre de l'installation et est positionnée de façon à ne pouvoir être obstruée par l'effondrement de tout ou partie de cette installation.

Cette voie « engins » respecte les caractéristiques suivantes :

la largeur utile est au minimum de 3 mètres, la hauteur libre au minimum de 3,5 mètres (4,5 mètres pour les installations présentant des risques spécifiques nécessitant l'intervention d'importants moyens de lutte contre l'incendie) et la pente inférieure à 15%, dans les virages de rayon intérieur inférieur à 50 mètres, un rayon intérieur R minimal de 13 mètres est maintenu et une sur-largeur de $S = 15/R$ mètres est ajoutée, la voie résiste à la force portante calculée pour un véhicule de 160 kN avec un maximum de 90kN par essieu (320 kN avec un maximum de 130 kN par essieu pour les installations présentant des risques spécifiques nécessitant l'intervention d'importants moyens de lutte contre l'incendie : entrepôt, dépôts de liquides inflammables...), ceux-ci étant distants de 3,6 mètres au maximum, chaque point du périmètre de l'installation est à une distance maximale de 60 mètres de cette voie, aucun obstacle n'est disposé entre les accès à l'installation et la voie engin.

En cas d'impossibilité de mise en place d'une voie engin permettant la circulation sur l'intégralité du périmètre de l'installation et si tout ou partie de la voie est en impasse, les 40 derniers mètres de la partie de la voie en impasse sont d'une largeur utile minimale de 7 mètres et une aire de retournement de 20 mètres de diamètre est prévue à son extrémité.

Article 7.2.2.3. Déplacement des engins de secours à l'intérieur du site

Pour permettre le croisement des engins de secours, tout tronçon de voie « engins » de plus de 100 mètres linéaires dispose d'au moins deux aires dites de croisement, judicieusement positionnées, dont les caractéristiques sont :

- largeur utile minimale de 3 mètres en plus de la voie engin,
- longueur minimale de 10 mètres,
- présentant a minima les mêmes qualités de pente, de force portante et de hauteur libre que la voie « engins ».

Article 7.2.2.4. Mise en station des échelles

Pour toute installation située dans un bâtiment de hauteur supérieure à 8 mètres, au moins une façade est desservie par au moins une voie « échelle » permettant la circulation et la mise en station des échelles aériennes. Cette voie échelle est directement accessible depuis la voie engin définie au 7.2.2.2.

Depuis cette voie, une échelle accédant à au moins toute la hauteur du bâtiment peut être disposée. La voie respecte, par ailleurs, les caractéristiques suivantes :

la largeur utile est au minimum de 4 mètres, la longueur de l'aire de stationnement au minimum de 10 mètres, la pente au maximum de 10%,
 dans les virages de rayon intérieur inférieur à 50 mètres, un rayon intérieur R minimal de 13 mètres est maintenu et une sur-largeur de $S = 15/R$ mètres est ajoutée,
 aucun obstacle aérien ne gêne la manœuvre de ces échelles à la verticale de l'ensemble de la voie,
 la distance par rapport à la façade est de 1 mètre minimum et 8 mètres maximum pour un stationnement parallèle au bâtiment et inférieure à 1 mètre pour un stationnement perpendiculaire au bâtiment,
 la voie résiste à la force portante calculée pour un véhicule de 160 kN avec un maximum de 90kN par essieu, ceux-ci étant distants de 3,6 mètres au maximum et présente une résistance au poinçonnement minimale de 88 N/cm².
 Par ailleurs, pour toute installation située dans un bâtiment de plusieurs niveaux possédant au moins un plancher situé à une hauteur supérieure à 8 mètres par rapport au niveau d'accès des secours, sur au moins deux façades, cette voie « échelle » permet d'accéder à des ouvertures.
 Ces ouvertures permettent au moins un accès par étage pour chacune des façades disposant de voie échelle et présentent une hauteur minimale de 1,8 mètres et une largeur minimale de 0,9 mètre. Les panneaux d'obturation ou les châssis composant ces accès s'ouvrent et demeurent toujours accessibles de l'extérieur et de l'intérieur. Ils sont aisément repérables de l'extérieur par les services de secours.

ARTICLE 7.2.3. DÉSENFUMAGE

Les locaux à risque incendie sont équipés en partie haute de dispositifs d'évacuation naturelle de fumées et de chaleur (DENFC), conformes à la norme NF EN 12101-2, version décembre 2003, permettant l'évacuation à l'air libre des fumées, gaz de combustion, chaleur et produits imbrûlés dégagés en cas d'incendie.
 Ces dispositifs sont composés d'exutoires à commande automatique et manuelle (ou auto-commande). La surface utile d'ouverture de l'ensemble des exutoires n'est pas inférieure à 2% de la surface au sol du local.
 Afin d'équilibrer le système de désenfumage et de le répartir de manière optimale, un DENFC de superficie utile comprise entre 1 et 6 m² est prévue pour 250 m² de superficie projetée de toiture.
 En exploitation normale, le réarmement (fermeture) est possible depuis le sol du local ou depuis la zone de désenfumage. Ces commandes d'ouverture manuelle sont placées à proximité des accès et installées conformément à la norme NF S 61-932, version décembre 2008.
 L'action d'une commande de mise en sécurité ne peut pas être inversée par une autre commande.

ARTICLE 7.2.4. TUYAUTERIES

Les tuyauteries transportant des fluides dangereux ou insalubres et de collecte d'effluents pollués ou susceptibles de l'être sont étanches et résistent à l'action physique et chimique des produits qu'elles sont susceptibles de contenir. Elles sont convenablement entretenues et font l'objet d'examens périodiques appropriés permettant de s'assurer de leur bon état.

ARTICLE 7.2.5. PROTECTION INDIVIDUELLE

Sans préjudice des dispositions du code du travail, des matériels de protection individuelle, adaptés aux risques présentés par l'installation et permettant l'intervention en cas de sinistre, doivent être conservés à proximité du dépôt et du lieu d'utilisation.

Ces matériels doivent être entretenus en bon état et vérifiés périodiquement. Le personnel doit être formé à l'emploi de ces matériels.

ARTICLE 7.2.6. MOYENS DE LUTTE CONTRE L'INCENDIE

L'installation est dotée de moyens de lutte contre l'incendie appropriés aux risques, notamment :

- de plans des locaux facilitant l'intervention des services d'incendie et de secours avec une description des dangers pour chaque local, comme prévu à l'article 7.1.1 ;
- d'une réserve de produit absorbant incombustible en quantité adaptée au risque, sans être inférieure à 100 litres, et des moyens nécessaires à sa mise en œuvre. La réserve de produit absorbant est stockée dans des endroits visibles et facilement accessibles, à proximité des stockages de produits liquides, et munie d'un couvercle ou par tout autre dispositif permettant d'abriter le produit absorbant des intempéries ; Ces réserves sont accompagnés de moyens de manipulation rapides (seaux, pelles...).
- d'au moins une couverture spéciale anti-feu.
- d'extincteurs répartis à l'intérieur de l'installation lorsqu'elle est couverte, sur les aires extérieures et dans les lieux présentant des risques spécifiques, à proximité des dégagements, bien visibles et facilement accessibles.

Les agents d'extinction sont appropriés aux risques à combattre et compatibles avec les matières manipulées ou stockées. Un plan de situation des extincteurs est à afficher.

- d'un système d'alarme incendie avec report d'alarme ou tout moyen permettant d'alerter les services d'incendie et de secours. Par ailleurs, des alarmes incendie sont installées au niveau des deux box de préparation de peinture et du magasin de peinture avec alarme interne à l'entreprise.
- au niveau de l'extension, un système de détection automatique de fumées avec report d'alarme exploitable rapidement.
- d'une installation composée d'au minimum 4 robinets d'incendie armés (RIA) de type mousse dans l'extension de l'atelier comportant les nouvelles cabines de peinture (P6 et P7) et de 2 RIA de type mousse dans l'atelier existant. Les RIA sont répartis dans le local abritant l'installation en fonction de ses dimensions et sont situés à proximité des issues ; ils sont disposés de telle sorte qu'un foyer puisse être attaqué simultanément par deux lances en directions opposées. Ils sont protégés contre le gel.
- d'un ou plusieurs appareils d'incendie (prises d'eau, poteaux par exemple) d'un réseau public ou privé d'un diamètre nominal DN 100 ou DN 150 implantés de telle sorte que tout point de la limite de l'installation se trouve à moins de 100 mètres d'un appareil permettant de fournir un débit minimal de 60 mètres cubes par heure pendant une durée d'au moins deux heures et dont les prises de raccordement sont conformes aux normes en vigueur pour permettre au service d'incendie et de secours de s'alimenter sur ces appareils. Les appareils sont distants entre eux de 150 mètres maximum (les distances sont mesurées par les voies praticables aux engins d'incendie et de secours).
- L'exploitant doit mettre en place des moyens internes ou externes pour fournir un volume d'eau de 500 m³ minimum accessible en toutes circonstances et à une distance de l'installation (notamment stockages aériens de liquides inflammables) ayant recueilli l'avis des services départementaux d'incendie et de secours. Ces moyens sont notamment constitués d'une réserve d'eau d'au moins 240 mètres cubes destinée à l'extinction et accessible en toutes circonstances et à une distance de l'installation (notamment stockages aériens de liquides inflammables) ayant recueilli l'avis des services départementaux d'incendie et de secours. Cette réserve dispose des prises de raccordement conformes aux normes en vigueur pour permettre au service d'incendie et de secours de s'alimenter et permet de fournir un débit de 60 m³/h.

Un document est établie entre l'exploitant et le gestionnaire de la réserve d'eau de la zone artisanale, afin de définir clairement son utilisation en cas d'accident ou d'incendie. L'exploitant est en mesure de justifier au préfet la disponibilité effective des débits d'eau ainsi que le dimensionnement de l'éventuel bassin de stockage ;

Les moyens de lutte contre l'incendie sont capables de fonctionner efficacement quelle que soit la température de l'installation et notamment en période de gel. L'exploitant s'assure de la vérification périodique et de la maintenance des matériels de sécurité et de lutte contre l'incendie conformément aux référentiels en vigueur.

Ces matériels doivent être maintenus en bon état et vérifiés au moins une fois par an.

Le personnel doit être formé à la mise en œuvre de l'ensemble des moyens de secours contre l'incendie.

Les différents moyens de lutte contre l'incendie et leurs modalités de contrôle seront consignés dans un registre de sécurité. Un responsable nommé au sein du personnel vérifiera tous les 6 mois leur présence, leur accessibilité, leur signalisation.

CHAPITRE 7.3 DISPOSITIF DE PRÉVENTION DES ACCIDENTS

ARTICLE 7.3.1. MATÉRIELS UTILISABLES EN ATMOSPHÈRES EXPLOSIBLES

Dans les parties de l'installation mentionnées à l'article 7.1.1 et recensées comme pouvant être à l'origine d'une explosion, les installations électriques, mécaniques, hydrauliques et pneumatiques sont conformes aux dispositions du décret du 19 novembre 1996 modifié, relatif aux appareils et aux systèmes de protection destinés à être utilisés en atmosphère explosible.

ARTICLE 7.3.2. INSTALLATIONS ÉLECTRIQUES

L'exploitant tient à la disposition de l'inspection des installations classées les éléments justifiant que ses installations électriques sont réalisées conformément aux règles en vigueur, entretenues en bon état et qu'elles sont vérifiées au minimum une fois par an par un organisme compétent. Les matériaux utilisés pour l'éclairage naturel ne produisent pas, lors d'un incendie, de gouttes enflammées. Dans le cas d'un éclairage artificiel, seul l'éclairage électrique est autorisé. Les appareils d'éclairage fixes ne sont pas situés en des points susceptibles d'être heurtés en cours d'exploitation, ou sont protégés contre les chocs. Ils sont en toutes circonstances éloignés des matières entreposées pour éviter leur échauffement. Un éclairage de sécurité sera assuré par des blocs autonomes d'éclairage de sécurité.

Un ou plusieurs dispositifs, placés à l'extérieur, doivent permettre d'interrompre en cas de besoin l'alimentation électrique de l'installation, à l'exception de l'alimentation des matériels destinés à fonctionner en atmosphère

explosive, de l'alimentation en très basse tension et de l'éclairage de secours qui doit être conçu pour fonctionner en atmosphère explosive. Un interrupteur général permettra de couper l'alimentation électrique dans chaque bâtiment (existant et l'extension).

Article 7.3.2.1. Mise à la terre des équipements

Les équipements métalliques (réservoirs, cuves, canalisations) sont mis à la terre conformément aux réglementations applicables, compte tenu notamment de la nature explosive ou inflammable des produits.

Sous réserve des impératifs techniques qui peuvent résulter de la mise en place de dispositifs de protection cathodique, les installations fixes de transfert de liquides inflammables ainsi que les charpentes et enveloppes métalliques seront reliées électriquement entre elles ainsi qu'à une prise de terre unique. La continuité des liaisons présente une résistance inférieure à 1 ohm et la résistance de la prise de terre est inférieure à 10 ohms.

Article 7.3.2.2. Protection contre la foudre

En fonction des résultats de l'analyse du risque foudre, une étude technique est réalisée, par un organisme compétent, définissant précisément les mesures de prévention et les dispositifs de protection, le lieu de leur implantation ainsi que les modalités de leur vérification et de leur maintenance. Une notice de vérification et de maintenance est rédigée lors de l'étude technique puis complétée, si besoin, après la réalisation des dispositifs de protection. Un carnet de bord est tenu par l'exploitant. Les chapitres qui y figurent sont rédigés lors de l'étude technique. Les systèmes de protection contre la foudre prévus dans l'étude technique sont conformes aux normes françaises ou à toute norme équivalente en vigueur dans un État membre de l'Union européenne.

L'installation des dispositifs de protection et la mise en place des mesures de prévention sont réalisées, par un organisme compétent, à l'issue de l'étude technique. Les dispositifs de protection et les mesures de prévention répondent aux exigences de l'étude technique.

L'installation des protections fait l'objet d'une vérification complète par un organisme compétent, distinct de l'installateur, au plus tard six mois après leur installation.

Une vérification visuelle est réalisée annuellement par un organisme compétent. L'état des dispositifs de protection contre la foudre des installations fait l'objet d'une vérification complète tous les deux ans par un organisme compétent. Toutes ces vérifications sont décrites dans une notice de vérification et de maintenance et sont réalisées conformément à la norme NF EN 62305-3, version de décembre 2006.

Les agressions de la foudre sur le site sont enregistrées. En cas de coup de foudre enregistré, une vérification visuelle des dispositifs de protection concernés est réalisée, dans un délai maximum d'un mois, par un organisme compétent.

Si l'une de ces vérifications fait apparaître la nécessité d'une remise en état, celle-ci est réalisée dans un délai maximum d'un mois.

L'exploitant tient en permanence à disposition de l'inspection des installations classées l'analyse du risque foudre, l'étude technique, la notice de vérification et de maintenance, le carnet de bord et les rapports de vérification.

CHAPITRE 7.4 DISPOSITIF DE RÉTENTION DES POLLUTIONS ACCIDENTELLES

ARTICLE 7.4.1. RETENTIONS ET CONFINEMENT

I. Tout stockage d'un liquide susceptible de créer une pollution des eaux ou des sols est associé à une capacité de rétention dont le volume est au moins égal à la plus grande des deux valeurs suivantes:

- 100 % de la capacité du plus grand réservoir,
- 50 % de la capacité totale des réservoirs associés.

Cette disposition n'est pas applicable aux bassins de traitement des eaux résiduaires.

Pour les stockages de récipients de capacité unitaire inférieure ou égale à 250 litres, la capacité de rétention est au moins égale à :

- dans le cas de liquides inflammables, 50 % de la capacité totale des fûts,
- dans les autres cas, 20 % de la capacité totale des fûts,
- dans tous les cas 800 litres minimum ou égale à la capacité totale lorsque celle-là est inférieure à 800 l.

II. La capacité de rétention est étanche aux produits qu'elle pourrait contenir et résiste à l'action physique et chimique des fluides. Il en est de même pour son dispositif d'obturation qui est maintenu fermé.

Les produits récupérés en cas d'accident ne peuvent être rejetés que dans des conditions conformes au présent arrêté ou sont éliminés comme les déchets.

Les réservoirs ou récipients contenant des produits incompatibles ne sont pas associés à une même rétention.

Les liquides inflammables sont stockés dans des récipients fermés, incombustibles, étanches, et portent en caractères lisibles la dénomination du liquide contenu. Ces récipients sont construits selon les normes en vigueur à la date de leur fabrication et présentent une résistance suffisante aux chocs accidentels. Les liquides inflammables nécessitant un réchauffage sont exclusivement stockés dans des récipients métalliques.

L'utilisation, à titre permanent, de réservoirs mobiles à des fins de stockage fixe est interdite.

Le stockage des liquides inflammables, ainsi que des autres produits toxiques ou dangereux pour l'environnement, n'est permis sous le niveau du sol que dans des réservoirs en fosse maçonnée, ou assimilés, et pour les liquides inflammables, dans les conditions énoncées ci-dessus.

III. Pour les stockages à l'air libre, les rétentions sont vidées dès que possible des eaux pluviales s'y versant.

IV. Le sol des aires et des locaux de stockage ou de manipulation des matières dangereuses pour l'homme ou susceptibles de créer une pollution de l'eau ou du sol est étanche et équipé de façon à pouvoir recueillir les eaux de lavage et les matières répandues accidentellement.

V. Toutes mesures sont prises pour recueillir l'ensemble des eaux et écoulements susceptibles d'être pollués lors d'un sinistre, y compris les eaux utilisées lors d'un incendie, afin que celles-ci soient récupérées ou traitées afin de prévenir toute pollution des sols, des égouts, des cours d'eau ou du milieu naturel. Ce confinement peut être réalisé par des dispositifs internes ou externes à l'installation. Les dispositifs internes sont interdits lorsque des matières dangereuses sont stockées.

En cas de dispositif de confinement externe à l'installation, les matières canalisées sont collectées, de manière gravitaire ou grâce à des systèmes de relevage autonomes, puis convergent vers cette capacité spécifique. En cas de recours à des systèmes de relevage autonomes, l'exploitant est en mesure de justifier à tout instant d'un entretien et d'une maintenance rigoureuse de ces dispositifs. Des tests réguliers sont par ailleurs menés sur ces équipements.

En cas de confinement interne, les orifices d'écoulement sont en position fermée par défaut. En cas de confinement externe, les orifices d'écoulement issus de ces dispositifs sont munis d'un dispositif automatique d'obturation pour assurer ce confinement lorsque des eaux susceptibles d'être pollués y sont portées. Tout moyen est mis en place pour éviter la propagation de l'incendie par ces écoulements.

Le volume nécessaire à ce confinement est déterminé de la façon suivante. L'exploitant calcule la somme:

- du volume d'eau d'extinction nécessaire à la lutte contre l'incendie d'une part,
- du volume de produit libéré par cet incendie d'autre part,
- du volume d'eau lié aux intempéries à raison de 10 litres par mètre carré de surface de drainage vers l'ouvrage de confinement lorsque le confinement est externe.

Les eaux d'extinction collectées sont éliminées vers les filières de traitement des déchets appropriées.

Les réseaux d'assainissement susceptibles de recueillir l'ensemble des eaux polluées lors d'un accident ou d'un incendie (y compris les eaux de refroidissement) sont raccordés à un bassin de rétention d'une capacité minimum de 580 m³ sera créé sur le site. La vidange sera précédée d'une analyse en cas de pollution avérée. La vidange de ce bassin est réalisée vers un bassin d'infiltration d'une capacité minimum de 400 m³ doté d'une sur-verse vers le milieu naturel.

Les bassins sont maintenus en temps normal au niveau permettant une pleine capacité d'utilisation.

Au niveau de son bâtiment et de son extension, l'exploitant met en place des dispositifs amovibles permettant de créer un dispositif de rétention. Pendant les périodes d'absence de personnel, l'exploitant met en place ces dispositifs amovibles.

CHAPITRE 7.5 DISPOSITIONS D'EXPLOITATION

ARTICLE 7.5.1. SURVEILLANCE DE L'INSTALLATION

L'exploitant désigne une ou plusieurs personnes référentes ayant une connaissance de la conduite de l'installation, des dangers et inconvénients que son exploitation induit, des produits utilisés ou stockés dans l'installation et des dispositions à mettre en œuvre en cas d'incident.

Les personnes étrangères à l'établissement n'ont pas l'accès libre aux installations.

ARTICLE 7.5.2. TRAVAUX

Dans les parties de l'installation recensées à l'article 7.1.1 et notamment celles désignées en tant que locaux à risque, les travaux de réparation ou d'aménagement ne peuvent être effectués qu'après délivrance d'un « permis d'intervention » (pour une intervention sans flamme et sans source de chaleur) et d'un « permis de feu » (pour une intervention avec source de chaleur ou flamme) et en respectant une consigne particulière. Ces permis sont délivrés après analyse des risques liés aux travaux et définition des mesures appropriées.

Le « permis d'intervention » et le « permis de feu » et la consigne particulière sont établis et visés par l'exploitant ou par une personne qu'il aura nommément désignée. Lorsque les travaux sont effectués par une entreprise extérieure, le « permis d'intervention » et éventuellement le « permis de feu » et la consigne particulière relative à la sécurité de l'installation, sont signés par l'exploitant et l'entreprise extérieure ou les personnes qu'ils auront nommément désignées.

Après la fin des travaux et avant la reprise de l'activité, une vérification des installations est effectuée par l'exploitant ou son représentant.

Dans les parties de l'installation présentant des risques d'incendie ou d'explosion, il est interdit d'apporter du feu sous une forme quelconque, sauf pour la réalisation de travaux ayant fait l'objet d'un « permis de feu ». Cette interdiction est affichée en caractères apparents.

ARTICLE 7.5.3. VÉRIFICATION PÉRIODIQUE ET MAINTENANCE DES ÉQUIPEMENTS

L'exploitant assure ou fait effectuer la vérification périodique et la maintenance des matériels de sécurité et de lutte contre l'incendie mis en place (exutoires, systèmes de détection et d'extinction, portes coupe-feu, colonne sèche par exemple) ainsi que des éventuelles installations électriques et de chauffage, conformément aux référentiels en vigueur.

Les vérifications périodiques de ces matériels sont enregistrées sur un registre sur lequel sont également mentionnées les suites données à ces vérifications.

La vérification et l'entretien des différents matériels et installations (équipements de production, engins roulants,..) seront effectués une fois par an par un organisme spécialisé.

ARTICLE 7.5.4. CONSIGNES D'EXPLOITATION

Sans préjudice des dispositions du code du travail, des consignes sont établies, tenues à jour et affichées dans les lieux fréquentés par le personnel.

Ces consignes indiquent notamment :

- l'interdiction d'apporter du feu sous une forme quelconque, notamment l'interdiction de fumer dans les zones présentant des risques d'incendie ou d'explosion ;
- l'interdiction d'utiliser des téléphones portables dans les zones présentant des risques d'incendie ou d'explosion, à défaut que les téléphones normalisés ATEX soient mis à disposition sur le site ;
- l'interdiction de tout brûlage à l'air libre ;
- l'obligation du « permis d'intervention » pour les parties concernées de l'installation ;
- les conditions de conservation et de stockage des produits, notamment les précautions à prendre pour l'emploi et le stockage de produits incompatibles ;
- la procédure de dépotage pour les livraisons de produits liquides potentiellement polluants ;
- les procédures d'arrêt d'urgence et de mise en sécurité de l'installation (électricité, réseaux de fluides) ;
- les mesures à prendre en cas de fuite sur un récipient ou une tuyauterie contenant des substances dangereuses, notamment les conditions de rejet ;
- les modalités de mise en œuvre des dispositifs d'isolement du réseau de collecte, prévues à l'article 4.2.4.2 ;
- les moyens d'extinction à utiliser en cas d'incendie ;
- la procédure d'alerte avec les numéros de téléphone du responsable d'intervention de l'établissement, des services d'incendie et de secours, etc ;
- les modalités de mise en œuvre des dispositifs d'isolement du réseau de collecte (fermeture des vannes d'arrêt du réseau) ;
- l'obligation d'informer l'inspection des installations classées en cas d'accident.

Des consignes sont rédigées et affichées pour la conduite de l'installation. Ces procédures concernent :

- la vérification des rétentions des stockages de produits potentiellement polluants ;
- la gestion des déchets produits sur le site ;
- la vérification et le contrôle du bon fonctionnement des installations de sécurité (extincteurs...)

- la vérification et l'entretien des différents matériels et installations (équipements de production, engins roulants...).

Le personnel sera formé au maniement des extincteurs et RIA et aux interventions sur départs de feu.

ARTICLE 7.5.5. CONSIGNES GÉNÉRALES D'INTERVENTION

L'établissement dispose d'une équipe d'intervention spécialement formée à la lutte contre les risques identifiés sur le site et au maniement des moyens d'intervention.

TITRE 8 - CONDITIONS PARTICULIÈRES APPLICABLES À CERTAINES INSTALLATIONS DE L'ÉTABLISSEMENT

CHAPITRE 8.1 EPANDAGE

ARTICLE 8.1.1. ÉPANDAGES INTERDITS

Les épandages non autorisés sont interdits.

CHAPITRE 8.2 GALVANISATION PAR PROJECTION DE METAL FONDU

Le local sera convenablement clos sur l'extérieur et non surmonté d'étage.

Une ventilation mécanique suffisante évitera que des poussières se répandent dans l'atelier. L'air aspiré ne pourra être rejeté à l'extérieur qu'après avoir été débarrassé des poussières au moyen d'un dispositif de traitement tel que défini à l'article 3.2.2 du présent arrêté.

Des bouteilles de gaz combustibles (acétylène dissous, propane) alimentant les chalumeaux de pulvérisation seront placés à plus de quatre mètres de ces derniers et de façon à ne pas être facilement renversées.

CHAPITRE 8.3 PREPARATION, APPLICATION ET SECHAGE DES PEINTURES

L'installation n'est pas surmontée de locaux occupés par des tiers ou habités.

ARTICLE 8.3.1. CONNAISSANCE DES PRODUITS. - ÉTIQUETAGE

L'exploitant a à sa disposition des documents lui permettant de connaître la nature et les risques des produits dangereux présents dans l'installation, en particulier les fiches de données de sécurité prévues par l'article R. 231-53 du code de travail.

Les fûts, réservoirs et autres emballages portent en caractères très lisibles le nom des produits et, s'il y a lieu, les symboles de danger conformément à la réglementation relative à l'étiquetage des substances et préparations chimiques dangereuses.

ARTICLE 8.3.2. PROPRETÉ

Les locaux sont maintenus propres et régulièrement nettoyés, notamment de manière à éviter les amas de matières dangereuses ou polluantes et de poussières. Le matériel de nettoyage est adapté aux risques présentés par les produits et poussières.

ARTICLE 8.3.3. CONSIGNES D'EXPLOITATION

Les opérations comportant des manipulations dangereuses et la conduite des installations (démarrage et arrêt, fonctionnement normal, entretien...) font l'objet de consignes d'exploitation écrites. Ces consignes prévoient notamment :

- les modes opératoires ;
- la fréquence de contrôle des dispositifs de sécurité et de traitement des pollutions et nuisances générées ;
- les instructions de maintenance et de nettoyage ;
- le maintien dans l'atelier de fabrication de la quantité de produit strictement nécessaire au fonctionnement.

ARTICLE 8.3.4. MATERIEL

Les matériels mis en œuvre dans l'extension et pour l'application et le mélange de peintures dans l'atelier existant doivent être conforme à la directive européenne ATEX 94/9 CE.

CHAPITRE 8.4 DEPOT DE GAZ COMBUSTIBLE LIQUEFIE ET INSTALLATIONS DE COMBUSTION (BRÛLEURS DE GAZ)

ARTICLE 8.4.1. REGLES D'IMPLANTATION

Le réservoir doit être implanté de telle sorte qu'aucun point de sa paroi ne soit à moins de 5 mètres des limites des propriétés appartenant à des tiers.

En outre, les distances minimales suivantes, mesurées horizontalement à partir des orifices d'évacuation à l'air libre des soupapes et des orifices de remplissage des réservoirs aériens, doivent également être observées :

	Distances en mètres
Limite la plus proche des voies de communication routières à grande circulation, des routes nationales non classées en route à grande circulation et des chemins départementaux, des voies urbaines situées à l'intérieur des agglomérations, des voies ferrées autres que celles de desserte de l'établissement	10
Limite la plus proche des voies de communication	10
ERP 1 ^{re} à 4 ^{ème} catégorie suivants : établissements hospitaliers ou de soins, établissements scolaires ou universitaires, crèches, colonies de vacances, établissements de culte, les musées et les immeubles de grande hauteur	15
Autres ERP de 1 ^{re} à 4 ^e catégorie et ERP de 5 ^e catégorie	10
Ouvertures des locaux administratifs ou techniques de l'installation	5
Ouvertures des bâtiments intérieurs à l'établissement autres que ceux utilisés exclusivement par le personnel d'exploitation	10
Appareils de distribution d'hydrocarbures liquides	7,5
Appareils de distribution d'hydrocarbures liquéfiés	9
Aires d'entreposage de matières inflammables, combustibles ou comburantes	10
Bouches de remplissage et événements d'un réservoir aérien ou enterré d'hydrocarbures liquides	10
Parois d'un réservoir aérien d'hydrocarbures liquides	10
Parois d'un réservoir enterré d'hydrocarbures liquides	3

ARTICLE 8.4.2. AMÉNAGEMENT DU STOCKAGE

Le réservoir aérien fixe doit être implanté au niveau du sol ou en superstructure.

Le réservoir doit reposer de façon stable par l'intermédiaire de berceaux, pieds ou supports construits de sorte à éviter l'alimentation et la propagation d'un incendie. Les fondations, si elles sont nécessaires, seront calculées pour supporter le poids du réservoir rempli d'eau. Une distance d'au moins 0,10 mètre doit être laissée libre sous la génératrice inférieure du réservoir.

Lorsqu'elles sont nécessaires, les charpentes métalliques supportant un réservoir dont le point le plus bas est situé à plus d'un mètre du sol ou d'un massif en béton doivent être protégées efficacement contre les effets thermiques susceptibles de provoquer le flambement des structures. L'enrobage doit être appliqué sur toute la hauteur. Il ne doit cependant pas affecter les soudures de liaison éventuelles entre le réservoir et la charpente qui le supporte.

Un espace libre d'au moins 0,6 mètre de large en projection horizontale doit être réservé autour de tout réservoir fixe aérien raccordé.

Le réservoir doit être amarré s'ils se trouvent sur un emplacement susceptible d'être inondé et l'importance du dispositif d'ancrage doit tenir compte de la poussée éventuelle des eaux.

Le réservoir à axe horizontal est conforme à la norme NF EN 12285-2 dans sa version en vigueur le jour de la mise en place du réservoir ou à toute norme équivalente en vigueur dans l'Union européenne ou l'Espace économique européen.

Le réservoir non conformes à la norme NF EN 12285-2 ou à toute norme équivalente en vigueur dans l'Union européenne ou l'Espace économique européen, installés avant la date du 22/12/2008 augmentée de six mois sont stratifiés sur toute la surface en contact direct avec le sol avec une continuité de 70 centimètres minimum au-dessus de la ligne de contact avec le sol. Le matériau de stratification est compatible avec les produits susceptibles d'être contenus dans le réservoir et avec l'eau.

En outre, les réservoirs rivetés sont stratifiés sur toute la surface interne. Le matériau de stratification est compatible avec les produits susceptibles d'être contenus dans le réservoir et avec l'eau.

Le réservoir fixe est maintenu solidement de façon qu'il ne puisse être déplacé sous l'effet du vent ou sous celui de la poussée des eaux.

La tuyauterie de remplissage et la soupape doivent être en communication avec la phase gazeuse du réservoir.

Le réservoir, ainsi que les tuyauteries et leurs supports devront être efficacement protégés contre la corrosion.

La remise en état de la protection extérieure (peinture ou revêtement) du réservoir est à effectuer lorsque son état l'exige.

Le réservoir est équipé d'un dispositif permettant de connaître à tout moment le volume du liquide contenu.

Un merlon masque totalement la cuve de propane depuis le magasin de peinture. Ce merlon fera l'objet d'un entretien régulier (maintien de la hauteur, fauchage...).

ARTICLE 8.4.3. EXPLOITATION

L'exploitant doit apposer sur le réservoir une plaquette portant le nom et le numéro de téléphone du distributeur et le numéro du centre de secours des sapeurs-pompier.

Les personnes non habilitées par l'exploitant ne doivent pas avoir un accès libre au stockage. De plus, en l'absence de personnel habilité par l'exploitant, le stockage doit être rendu inaccessible. Afin d'interdire l'approche du stockage à toute personne étrangère au service, celui-ci doit comporter une clôture d'une hauteur minimale de 2 mètres des parois du réservoir.

Cette clôture doit comporter une porte A2 s1 d0 (incombustible) s'ouvrant dans le sens de la sortie et fermée à clef en dehors des besoins du service.

Les organes accessibles de soutirage, de remplissage et les appareils de contrôle et de sécurité, à l'exception des soupapes, des réservoirs fixes doivent être protégés par une clôture ou placés sous capots maintenus verrouillés en dehors des nécessités du service.

L'exploitant s'assure que le conducteur du camion avitailleur (camion-citerne ou camion porte-bouteilles) inspecte l'état de son camion à l'entrée du site avant de procéder aux opérations de chargement ou de déchargement de produit.

L'utilisateur doit avoir à sa disposition une notice fixant les règles de sécurité relatives à l'exploitation de son installation de gaz.

Les opérations de ravitaillements doivent être effectuées conformément aux dispositions prévues par le règlement pour le transport de matières dangereuses. Le véhicule doit se placer à au moins 5 mètres de la paroi du réservoir.

De plus les véhicules de transport sont conformes aux dispositions de la réglementation relative au transport des marchandises dangereuses.

Toute action visant à alimenter un réservoir sera interrompue dès l'atteinte d'un taux de remplissage de 85 %.

Les flexibles utilisés pour le ravitaillement d'un réservoir fixe est conçu et contrôlé conformément à la réglementation applicable en vigueur.

Un dispositif doit permettre de garantir l'étanchéité du flexible et des organes du réservoir en dehors des opérations de ravitaillement.

Le sol de l'aire de stationnement du véhicule ravitailleur doit être matériaux de classe A1 (incombustible) ou en revêtement bitumineux de type routier.

Les abords du stockage doivent être entretenus en bon état de propreté de façon à éliminer tout déchet combustible.

Un espace suffisant doit être aménagé autour des appareils de combustion, des organes de réglage, de commande, de régulation, de contrôle et de sécurité pour permettre une exploitation normale des installations.

ARTICLE 8.4.4. LES TUYAUTERIES

Les tuyauteries aériennes sont protégées contre les chocs. Il est interdit d'intercaler des tuyauteries flexibles entre le réservoir et les robinets, les vannes ou clapets d'arrêts isolant ce réservoir des appareils d'utilisation.

Plusieurs réservoirs destinés au stockage du même produit peuvent avoir une seule tuyauterie de remplissage de ces réservoirs uniquement s'ils sont à la même altitude sur un même plan horizontal et qu'ils sont reliés au bas des réservoirs par une tuyauterie d'un diamètre au moins égal à la somme des diamètres des tuyauteries de remplissage. Les tuyauteries de liaison entre les réservoirs sont munies de dispositifs de sectionnement permettant l'isolement de chaque réservoir.

Les tuyauteries de remplissage du réservoir sont équipées de raccords conformes aux normes en vigueur et compatibles avec les tuyauteries de raccordement des véhicules de transport de matières dangereuses. En dehors des opérations de remplissage des réservoirs, elles sont obturées hermétiquement. A proximité de l'orifice de remplissage des réservoirs sont mentionnées de façon apparente la capacité et la nature du produit du réservoir qu'il alimente.

ARTICLE 8.4.5. LES VANNES

Les vannes d'empîement sont conformes aux normes en vigueur lors de leur installation. Elles sont facilement manœuvrables par le personnel d'exploitation.

ARTICLE 8.4.6. LE DISPOSITIF DE JAUGEAGE

En dehors des opérations de jaugeage, le dispositif de jaugeage est fermé hermétiquement par un tampon.

Toute opération de remplissage d'un réservoir est précédée d'un jaugeage permettant de connaître le volume acceptable par le réservoir. Le jaugeage est interdit lors du remplissage.

ARTICLE 8.4.7. LE LIMITEUR DE REMPLISSAGE

Le limiteur de remplissage, lorsqu'il existe, est conforme à la norme NF EN 13616 dans sa version en vigueur le jour de la mise en place du dispositif ou à toute norme équivalente en vigueur dans l'Union européenne ou l'Espace économique européen.

Sur chaque tuyauterie de remplissage et à proximité de l'orifice de remplissage du réservoir est mentionnée de façon apparente la pression maximale de service du limiteur de remplissage quand il y en a un.

Il est interdit de faire subir au limiteur de remplissage des pressions supérieures à la pression maximale de service.

ARTICLE 8.4.8. LES ÉVÉNEMENTS

Les événements sont situés à la partie supérieure du réservoir, au-dessus du niveau maximal d'utilisation. Ils ont une section totale au moins égale à la moitié de la somme des sections des tuyauteries de remplissage et une direction finale ascendante depuis le réservoir. Leurs orifices débouchent à l'air libre en un endroit visible depuis le point de livraison à au moins 4 mètres au-dessus du niveau de l'aire de stationnement du véhicule livreur et à une distance horizontale minimale de 3 mètres de toute cheminée ou de tout feu nu. Cette distance est d'au moins 10 mètres vis-à-vis des issues des établissements des catégories 1, 2, 3 ou 4 recevant du public.

Lorsqu'elles concernent des établissements situés à l'extérieur de l'installation classée, les distances minimales précitées doivent être observées à la date d'implantation de l'installation classée.

Dans tous les cas où le réservoir est sur rétention, les événements dudit réservoir débouchent au-dessus de la cuvette de rétention.

Les événements des réservoirs ou des compartiments d'un réservoir qui contiennent des produits non soumis aux dispositions de récupération des vapeurs débouchent à l'air libre et sont isolés des événements soumis aux dispositions de récupération des vapeurs qui les gardent confinés, y compris en cas de changement d'affectation du réservoir.

ARTICLE 8.4.9. CONTRÔLES

Le réservoir aérien fait l'objet d'un suivi par l'exploitant du volume de produit présent dans le réservoir par jauge manuelle ou électronique à une fréquence régulière n'excédant pas une semaine.

Un suivi formalisé de ces contrôles est réalisé et tenu à disposition de l'inspection des installations classées.

ARTICLE 8.4.10. INSTALLATIONS ANNEXES

Les vaporiseurs doivent être conformes à la réglementation des équipements sous pression en vigueur. Outre les équipements destinés à l'exploitation, ils doivent être munis d'équipements permettant de surveiller et réguler la température et la pression de sorte à prévenir tout relâchement de gaz par la soupape.

L'accès au vaporiseur doit être aisé pour le personnel d'exploitation.

Les soupapes du vaporiseur doivent être placées de sorte à ne pas rejeter en direction d'un réservoir de gaz.

ARTICLE 8.4.11. MOYENS DE LUTTE CONTRE L'INCENDIE

L'installation doit être dotée de moyens de secours contre l'incendie appropriés aux risques et conformes aux normes en vigueur pour chaque type d'installation.

L'installation de stockage de gaz inflammables liquéfiés est dotée d'un moyen permettant d'alerter les services d'incendie et de secours.

Les moyens de secours sont au minimum constitués de :

- deux extincteurs à poudre NFM M.I.H.55B ou équivalent ;
- d'un poste d'eau (bouches, poteaux...), public ou privé, implanté à moins de 200 mètres du stockage, ou de points d'eau (bassins, citernes, etc.), et d'une capacité en rapport avec le risque à défendre ;
- d'un tuyau et d'une lance dont le robinet de commande est d'un accès facile en toute circonstance.

Ces moyens de secours doivent pouvoir être aussi utilisés en toute efficacité pour intervenir sur l'aire de ravitaillement par camions et sur l'aire d'inspection des camions, ou installés en supplément en cas d'impossibilité liée à la configuration du site.

Tous les matériels listés doivent être maintenus en bon état et vérifiés au moins une fois par an.

ARTICLE 8.4.12. ISSUES

Les installations doivent être aménagées pour permettre une évacuation rapide du personnel dans deux directions opposées. L'emplacement des issues doit offrir au personnel des moyens de retraite en nombre suffisant. Les portes doivent s'ouvrir vers l'extérieur et pouvoir être manœuvrées de l'intérieur en toutes circonstances. L'accès aux issues est balisé.

L'ensemble de la signalétique indiquant les issues de secours doivent être maintenus en bon état.

ARTICLE 8.4.13. DISPOSITIFS DE SÉCURITÉ

Les réservoirs fixes composant l'installation doivent être conformes à la réglementation des équipements sous pression en vigueur. Ils doivent être munis d'équipements permettant de prévenir tout sur remplissage. L'exploitant

de l'installation doit disposer des éléments de démonstration attestant que les réservoirs fixes disposent des équipements adaptés pour prévenir tout sur remplissage à tout instant. Ces équipements peuvent être des systèmes de mesures de niveaux, de pression ou de température.

Le réservoir fixe doit, en plus des équipements rendus obligatoires par la réglementation des appareils à pression, être équipé :

- d'un double clapet antiretour (ou tout autre dispositif offrant une sécurité équivalente) ;
- d'un dispositif de contrôle du niveau maximal de remplissage ;
- d'un dispositif automatique de sécurité (par exemple d'un clapet antiretour ou limiteur de débit) sur les orifices de sorties pour l'utilisation en phases liquide et gazeuse. Ce dispositif doit être placé à l'intérieur du réservoir ou à l'extérieur à l'aval immédiat de la vanne d'arrêt à condition que celle-ci soit directement montée sur le réservoir ;
- d'une jauge de niveau en continu. Les niveaux à glace ou en matière plastique sont interdits ;
- d'une prise de terre présentant une résistance d'isolement inférieure à 100 ohms ;
- d'un dispositif d'arrêt d'écoulement vers les appareils d'utilisation, placé à l'extérieur des locaux contenant les équipements précités et manœuvrable manuellement. Une pancarte devra en indiquer le mode de fonctionnement ;
- un dispositif de branchement du câble de liaison équipotentielle, du véhicule ravitailleur ;
- un dispositif d'arrêt d'urgence doit permettre de provoquer la mise en sécurité du réservoir et de couper l'alimentation des appareils d'utilisation du gaz inflammable qui y sont reliées.

Les orifices d'échappement des soupapes des réservoirs doivent être munis d'un chapeau éjectable (ou d'un dispositif équivalent). Le jet d'échappement des soupapes doit s'effectuer de bas en haut, sans rencontrer d'obstacle et notamment de saillie de toiture.

ARTICLE 8.4.14. ALIMENTATION EN COMBUSTIBLE

Les appareils de combustion sont équipés de dispositifs permettant, en cas de défaut, de mettre en sécurité l'appareil concerné et au besoin l'installation. Les brûleurs sont équipés de dispositifs de coupure permettant d'interrompre à tout moment l'alimentation en combustible des matériels. Ces vannes d'arrêt d'urgence seront correctement identifiées.

Les réseaux d'alimentation en combustible doivent être conçus et réalisés de manière à réduire les risques en cas de fuite notamment dans des espaces confinés. Les canalisations sont en tant que de besoin protégées contre les agressions extérieures (corrosion, choc, température excessive...) et repérées par les couleurs normalisées.

Un dispositif de coupure, indépendant de tout équipement de régulation de débit, doit être placé à l'extérieur des bâtiments pour permettre d'interrompre l'alimentation en combustible des appareils de combustion. Ce dispositif, clairement repéré et indiqué dans des consignes d'exploitation, doit être placé :

- dans un endroit accessible rapidement et en toutes circonstances,
- à l'extérieur et en aval du poste de livraison et/ou du stockage du combustible.

Il est parfaitement signalé, maintenu en bon état de fonctionnement et comporte une indication du sens de la manœuvre ainsi que le repérage des positions ouverte et fermée.

Ce dispositif de coupure est à mettre en place également au niveau de l'extension.

Dans les installations alimentées en combustibles gazeux, la coupure de l'alimentation de gaz sera assurée par deux vannes automatiques (1) redondantes, placées en série sur la conduite d'alimentation en gaz. Ces vannes seront asservies chacune à des capteurs de détection de gaz (2) et un pressostat (3). Toute la chaîne de coupure automatique (détection, transmission du signal, fermeture de l'alimentation de gaz) est testée périodiquement. La position ouverte ou fermée de ces organes est clairement identifiable par le personnel d'exploitation.

Tout appareil de réchauffage d'un combustible liquide doit comporter un dispositif limiteur de la température, indépendant de sa régulation, protégeant contre toute surchauffe anormale du combustible.

La parcours des canalisations à l'intérieur des locaux où se trouvent les appareils de combustion est aussi réduit que possible.

Par ailleurs, un organe de coupure rapide doit équiper chaque appareil de combustion au plus près de celui-ci.

La consignation d'un tronçon de canalisation, notamment en cas de travaux, s'effectuera selon un cahier des charges précis défini par l'exploitant. Les obturateurs à opercule, non manœuvrables sans fuite possible vers l'atmosphère, sont interdits à l'intérieur des bâtiments.

(1) Vanne automatique : cette vanne assure la fermeture de l'alimentation en combustible gazeux lorsqu'une fuite de gaz est détectée par un capteur. Elle est située sur le circuit d'alimentation en gaz. Son niveau de fiabilité est maximum, compte-tenu des normes en vigueur relatives à ce matériel.

(2) Capteur de détection de gaz: une redondance est assurée par la présence d'au moins deux capteurs.

(3) Pressostat : ce dispositif permet de détecter une chute de pression dans la tuyauterie. Son seuil doit être aussi élevé que possible, compte-tenu des contraintes d'exploitation."

ARTICLE 8.4.15. DETECTION DE GAZ- DETECTION INCENDIE

Un dispositif de détection de gaz, déclenchant, selon une procédure préétablie, une alarme en cas de dépassement des seuils de danger, doit être mis en place dans les installations utilisant un combustible gazeux, exploitées sans surveillance permanente ou bien implantées en sous-sol. Ce dispositif doit couper l'arrivée du combustible et interrompre l'alimentation électrique, à l'exception de l'alimentation des matériels et des équipements destinés à fonctionner en atmosphère explosive, de l'alimentation en très basse tension et de l'éclairage de secours, sans que cette manœuvre puisse provoquer d'arc ou d'étincelle pouvant déclencher une explosion. Un dispositif de détection d'incendie doit équiper les installations implantées en sous-sol.

L'emplacement des détecteurs est déterminé par l'exploitant en fonction des risques de fuite et d'incendie. Leur situation est repérée sur un plan. Ils sont contrôlés régulièrement et les résultats de ces contrôles sont consignés par écrit. La fiabilité des détecteurs est adaptée aux exigences de l'article 8.4.14. Des étalonnages sont régulièrement effectués.

Toute détection de gaz, au-delà de 60 % de la LIE, conduit à la mise en sécurité de toute installation susceptible d'être en contact avec l'atmosphère explosive, sauf les matériels et équipements dont le fonctionnement pourrait être maintenu conformément aux dispositions prévues au point 7.3.2.

Cette mise en sécurité est prévue dans les consignes d'exploitation.

ARTICLE 8.4.16. VENTILATION DES LOCAUX

Sans préjudice des dispositions du code du travail, les locaux sont convenablement ventilés pour prévenir la formation d'atmosphère explosive ou toxique. Le débouché à l'atmosphère de la ventilation est placé aussi loin que possible des immeubles habités ou occupés par des tiers et des bouches d'aspiration d'air extérieur, et à une hauteur suffisante compte tenu de la hauteur des bâtiments environnants afin de favoriser la dispersion des gaz rejetés et au minimum à 1 mètre au-dessus du faîtage.

La forme du conduit d'évacuation, notamment dans la partie la plus proche du débouché à l'atmosphère, est conçue de manière à favoriser au maximum l'ascension et la dispersion des polluants dans l'atmosphère (par exemple l'utilisation de chapeaux est interdite).

ARTICLE 8.4.17. SYSTÈMES DE DÉTECTION ET EXTINCTION AUTOMATIQUES

Chaque local technique, armoire technique ou partie de l'installation recensée selon les dispositions de l'article 7.1.1 en raison des conséquences d'un sinistre susceptible de se produire dispose d'un dispositif de détection de fumée. L'exploitant dresse la liste de ces détecteurs avec leur fonctionnalité et détermine les opérations d'entretien destinées à maintenir leur efficacité dans le temps.

L'exploitant est en mesure de démontrer la pertinence du dimensionnement retenu pour les dispositifs de détection et le cas échéant d'extinction. Il organise à fréquence semestrielle au minimum des vérifications de maintenance et des tests dont les comptes-rendus sont tenus à disposition de l'inspection des installations classées.

En cas d'installation de systèmes d'extinction automatique d'incendie, ceux-ci sont conçus, installés et entretenus régulièrement conformément aux référentiels reconnus.

ARTICLE 8.4.18. ÉVÉNEMENTS D'EXPLOSION

Les locaux ou les machines classées en zones de dangers d'explosion sont conçus de manière à offrir le moins de résistance possible en cas d'explosion.

Ils sont, au besoin, munis d'événements d'explosion de manière à limiter les conséquences d'une éventuelle explosion et munis de moyens de prévention contre la dispersion ou les dispositifs équivalents.

CHAPITRE 8.5 INSTALLATION DE COMPRESSION D'AIR

Les appareils et réservoirs contenant des gaz comprimés devront satisfaire à la réglementation des appareils à pression de gaz. L'arrêt du compresseur devra pouvoir être commandé par un dispositif placé à l'extérieur de l'atelier de compression. Toutes mesures seront prises pour l'évacuation du gaz provenant des soupapes de sûreté.

TITRE 9 - SURVEILLANCE DES ÉMISSIONS ET DE LEURS EFFETS

CHAPITRE 9.1 PROGRAMME D'AUTO SURVEILLANCE

ARTICLE 9.1.1. PRINCIPE ET OBJECTIFS DU PROGRAMME D'AUTO SURVEILLANCE

Afin de maîtriser les émissions de ses installations et de suivre leurs effets sur l'environnement, l'exploitant définit et met en œuvre sous sa responsabilité un programme de surveillance de ses émissions et de leurs effets dit programme d'auto surveillance. L'exploitant adapte et actualise la nature et la fréquence de cette surveillance pour tenir compte des évolutions de ses installations, de leurs performances par rapport aux obligations réglementaires, et de leurs effets sur l'environnement. L'exploitant décrit dans un document tenu à la disposition de l'inspection des installations classées les modalités de mesures et de mise en œuvre de son programme de surveillance, y compris les modalités de transmission à l'inspection des installations classées.

Les articles suivants définissent le contenu minimum de ce programme en terme de nature de mesure, de paramètres et de fréquence pour les différentes émissions et pour la surveillance des effets sur l'environnement, ainsi que de fréquence de transmission des données d'auto surveillance.

ARTICLE 9.1.2. MESURES COMPARATIVES

Outre les mesures auxquelles il procède sous sa responsabilité, afin de s'assurer du bon fonctionnement des dispositifs de mesure et des matériels d'analyse ainsi que de la représentativité des valeurs mesurées (absence de dérive), l'exploitant fait procéder à des mesures comparatives, selon des procédures normalisées lorsqu'elles existent, par un organisme extérieur différent de l'entité qui réalise habituellement les opérations de mesure du programme d'auto surveillance. Celui-ci doit être accrédité ou agréé par le ministère chargé de l'inspection des installations classées pour les paramètres considérés.

Ces mesures sont réalisées sans préjudice des mesures de contrôle réalisées par l'inspection des installations classées en application des dispositions des articles L. 514-5 et L. 514-8 du code de l'environnement. Cependant, les contrôles inopinés exécutés à la demande de l'inspection des installations classées peuvent, avec l'accord de cette dernière, se substituer aux mesures comparatives.

CHAPITRE 9.2 MODALITÉS D'EXERCICE ET CONTENU DE L'AUTOSURVEILLANCE

ARTICLE 9.2.1. AUTO SURVEILLANCE DES ÉMISSIONS ATMOSPHÉRIQUES

Article 9.2.1.1. Auto surveillance des rejets atmosphériques

9.2.1.1.1 Auto surveillance par la mesure des émissions canalisées ou diffuses

Les mesures portent sur les rejets suivants :

- Les cabines de grenailage et de métallisation :
- Les installations de peinture (cabines et box de préparation),
- Les étuves.

Les cabines de grenailage (G1, G2, G3, G4) et de métallisation (M1, M2),

Rejets n°1, 2, 3, 12, 13, 14 :

Paramètre	Fréquence	Enregistrement (oui ou non)	Méthodes d'analyses
Débit (Nm ³ /h)	1 fois/an	Non	Sur un prélèvement d'au moins ½ heure par un organisme agréé, dans des conditions représentatives du fonctionnement de l'installation. Nombre : 3 mesures sur une période d'une demi-journée
Vitesse d'éjection des gaz en m/s			
Concentration en O ₂ ou CO ₂ de référence *			
CH ₄ *			
Poussières			
SO ₂ *			
NO _x en équivalent NO ₂ *			
CO*			
Titane			
Molybdène			
Aluminium			
Pb et ses composés			
Métaux (Sb + Cr + Co + Cu + Sn + Mn + Ni + V + Zn)			

* : non obligatoire sur rejet G1,G2,G3,G4

Les installations de peinture (P1, P2, P3, P4, P5, P6, P7, B1, B2),
Rejets n°4,5,6,7,8,15,16,10,18 :

Paramètre	Fréquence	Enregistrement (oui ou non)	Méthodes d'analyses
Débit (Nm ³ /h)	1 fois/an	Non	Sur un prélèvement d'au moins ½ heure par un organisme agréé, dans des conditions représentatives du fonctionnement de l'installation. Nombre : 3 mesures sur une période d'une demi-journée
Vitesse d'éjection des gaz en m/s			
Poussières			
COVNM			
dont Méthoxypropanol (COV à mention de danger H360D)			
Éthylbenzène (n°CAS: 100-41-4)			
Méthylisobutylcétone (n° CAS:108-10-1)			
Xylènes (o,m,p) (n° CAS:1330-20-7)	Dans les 3 mois après la notification de l'arrêté préfectoral de l'installation puis sur demande de l'inspection des installations classées		

Les étuves (E1, E2) ainsi que la cabine de peinture (P3, P4) qui est chauffée pour le séchage,

Rejets n° 6,8,9,17 :

Paramètres	Fréquence	Enregistrement (oui ou non)	Méthodes d'analyses
Débit (Nm ³ /h)	1 fois/an	Non	Sur un prélèvement d'au moins ½ heure par un organisme agréé, dans des conditions représentatives du fonctionnement de l'installation. Nombre : 3 mesures sur une période d'une demi-journée
Vitesse d'éjection des gaz en m/s			
Concentration en O ₂ ou CO ₂ de référence			
CH ₄			
Poussières			
NO _x en équivalent NO ₂			
CO			
COVNM			
dont Méthoxypropanol (COV à mention de danger H360D)			
Éthylbenzène (n°CAS: 100-41-4)			
Méthylisobutylcétone (n° CAS:108-10-1)			
Xylènes (o,m,p) (n° CAS:1330-20-7)			

A défaut de méthode spécifique normalisée et lorsque les composés sont sous forme particulaire ou vésiculaire, les conditions d'échantillonnage isocinétique, décrites par la norme NFX44.052, sont respectées.

En cas d'impossibilité, liée à l'activité ou aux équipements, d'effectuer une mesure représentative des rejets, une évaluation des conditions de fonctionnement et des capacités des équipements d'épuration à respecter les valeurs limites est réalisée.

Pour la mise en œuvre du programme de surveillance, certaines mesures peuvent être remplacées, après accord du préfet, par le suivi d'un paramètre représentatif du polluant considéré ou par toute autre méthode équivalente (les éléments démontrant cette équivalence sont tenus à la disposition de l'inspection des installations classées).

9.2.1.1.2 Auto surveillance des émissions par bilan

L'évaluation des émissions par bilan porte sur les polluants suivants :

Paramètres	Type de mesures ou d'estimation	Fréquence
COVNM	Plan de gestion de solvant	Annuelle
Méthoxypropanol (COV à mention de danger H360D)	Plan de gestion de solvant	Sur demande de l'inspection des installations classées

L'entretien de l'ensemble des brûleurs des cabines de peinture et de séchage sera réalisé une fois par an. Un rapport de combustion devra être dressé lors de cet entretien.

L'exploitant établira un programme d'entretien, de maintenance et de renouvellement des médias filtrants des dispositifs d'épuration de ses émissions atmosphériques.

ARTICLE 9.2.2. AUTO SURVEILLANCE DES EAUX RÉSIDUAIRES

Article 9.2.2.1. Fréquences, et modalités de l'auto surveillance de la qualité des rejets

Les dispositions minimum suivantes sont mises en œuvre :

Paramètres	Auto surveillance assurée par l'exploitant	
	Type de suivi	Périodicité de la mesure
Points de rejet n° 2, n°3, n°4		
Température	Ponctuel	Annuelle
pH	Ponctuel	Annuelle
Couleur	Ponctuel	Annuelle
MEST	Ponctuel	Annuelle
DB0 ₅	Ponctuel	Annuelle
DCO	Ponctuel	Annuelle
HCT	Ponctuel	Annuelle

Les mesures comparatives mentionnées à l'article 9.1.2 sont réalisées selon la fréquence minimale suivante :

Paramètres	Fréquence
Température	Annuelle
pH	Annuelle
Couleur	Annuelle
MEST	Annuelle
DB0 ₅	Annuelle
DCO	Annuelle
HCT	Annuelle

Article 9.2.2.2. Effets sur l'environnement :

La surveillance des effets sur l'environnement est réalisée comme suit :

La surveillance des eaux souterraines est réalisée à partir de trois piézomètres dont deux sont situés aux endroits suivants : le piézomètre n°1 (amont) est implanté à une profondeur de 13 mètres sur la parcelle n° 67 ZX et le piézomètre n° 2 (aval) à une profondeur de 11 mètres sur la parcelle n° 69 ZX. Leur implantation est indiquée en annexe de l'arrêté préfectoral. Le troisième piézomètre sera placé en aval de la nappe.		
Paramètres	Type de suivi	Périodicité
autosurveillance des eaux souterraines	Ponctuel par un organisme agréé	Deux fois par an. Un prélèvement en période de basses eaux et un prélèvement en période de hautes eaux.
pH		
Métaux (As, Cd, Cr, Cu, Hg, Ni, Pb, Ti, Zn)		
Composés aromatiques volatils		
Hydrocarbures mono-aromatiques volatils (BTEX)		
Composés organo-halogénés volatils (COHV)		
Hydrocarbures volatils (C5-C10)		
Hydrocarbures totaux (C10-C40)		
Hydrocarbures aromatiques polycycliques (HAP)		
Fluorures		

La localisation du troisième piézomètre sera déterminée par une étude hydrogéologique.

Cette surveillance est effectuée a minima pendant deux ans à compter de la notification de l'arrêté préfectoral d'autorisation. En fonction des résultats de surveillance des eaux souterraines et des sols et des propositions de l'exploitant, un réexamen pourra être effectué sur les modalités de cette surveillance, notamment en termes d'évolution des fréquences de contrôle et des paramètres de surveillance.

ARTICLE 9.2.3. AUTO SURVEILLANCE DES DÉCHETS

Article 9.2.3.1. Analyse et transmission des résultats d'auto surveillance des déchets

Les résultats de surveillance sont présentés selon un registre ou un modèle établi en accord avec l'inspection des installations classées ou conformément aux dispositions nationales lorsque le format est prédéfini. Ce récapitulatif prend en compte les types de déchets produits, les quantités et les filières d'élimination retenues.

ARTICLE 9.2.4. AUTO SURVEILLANCE DES NIVEAUX SONORES

Article 9.2.4.1. Mesures périodiques

Une mesure de la situation acoustique sera effectuée dans un délai de six mois à compter de la date de mise en service des installations puis tous les trois ans, par un organisme ou une personne qualifié dont le choix sera communiqué préalablement à l'inspection des installations classées. Ces mesures sont effectuées dans des conditions représentatives du fonctionnement de l'installation sur une durée d'une demi-heure au moins. Ce contrôle sera effectué par référence au plan annexé au présent arrêté, indépendamment des contrôles ultérieurs que l'inspection des installations classées pourra demander.

CHAPITRE 9.3 SUIVI, INTERPRÉTATION ET DIFFUSION DES RÉSULTATS

ARTICLE 9.3.1. ACTIONS CORRECTIVES

L'exploitant suit les résultats des mesures qu'il réalise en application du 9.2, notamment celles de son programme d'auto surveillance, les analyse et les interprète. Il prend le cas échéant les actions correctives appropriées lorsque des résultats font présager des risques ou inconvénients pour l'environnement ou d'écart par rapport au respect des valeurs réglementaires relatives aux émissions de ses installations ou de leurs effets sur l'environnement.

En particulier, lorsque la surveillance environnementale sur les eaux souterraines ou les sols fait apparaître une dérive par rapport à l'état initial de l'environnement, soit réalisé en application de l'article R. 512-8 II 1° du code de l'environnement, soit reconstitué aux fins d'interprétation des résultats de surveillance, l'exploitant met en œuvre les actions de réduction complémentaires des émissions appropriées et met en œuvre, le cas échéant, un plan de gestion visant à rétablir la compatibilité entre les milieux impactés et leurs usages.

ARTICLE 9.3.2. ANALYSE ET TRANSMISSION DES RÉSULTATS DE L'AUTO SURVEILLANCE

Sans préjudice des dispositions de l'article R 512-69 du code de l'environnement, l'exploitant transmet annuellement à l'inspection des installations classées, les résultats réalisés dans le cadre de l'auto surveillance de ses rejets atmosphériques et aqueux, définie au chapitre 9.2. Cette transmission est réalisée, de préférence, par voie informatique sur le site dédié du ministère en charge de l'environnement.

Lors de ces transmissions, l'exploitant analyse les résultats de la période considérée (en particulier cause et ampleur des écarts) et des mesures comparatives mentionnées au chapitre 9.1.

Il justifie des éventuelles actions correctives mises en œuvre ou prévues (sur l'outil de production, de traitement des effluents, la maintenance...) ainsi que de leur efficacité.

Il est tenu à la disposition permanente de l'inspection des installations classées pendant une durée de 10 ans.

ARTICLE 9.3.3. TRANSMISSION DES RÉSULTATS DE L'AUTO SURVEILLANCE DES DÉCHETS

Les justificatifs évoqués à l'article 9.2.3 doivent être conservés (5ans).

ARTICLE 9.3.4. ANALYSE ET TRANSMISSION DES RÉSULTATS DES MESURES DE NIVEAUX SONORES

Les résultats des mesures réalisées en application du 9.2 sont transmis au préfet dans le mois qui suit leur réception avec les commentaires et propositions éventuelles d'amélioration.

CHAPITRE 9.4 BILANS PÉRIODIQUES

ARTICLE 9.4.1. BILANS ET RAPPORTS ANNUELS

Article 9.4.1.1. Rapport annuel

Une fois par an, l'exploitant adresse à l'inspection des installations classées un rapport d'activité comportant une synthèse des informations prévues dans le présent arrêté (notamment ceux récapitulés au 2.7) ainsi que, plus généralement, tout élément d'information pertinent sur l'exploitation des installations dans l'année écoulée.

ARTICLE 9.4.2. DECLARATION GEREP

L'exploitant effectuera la déclaration annuelle des émissions et des transferts de polluants et des déchets des installations classées pour la protection de l'environnement soumises à autorisation sur le site dédié à GEREP.

La déclaration est à effectuer dès lors que la somme de ces quantités de déchets dangereux générés ou expédiés par l'établissement est supérieure 2 t/an.

CHAPITRE 9.5 REMISE EN ÉTAT EN FIN D'EXPLOITATION

Outre les dispositions prévues au point 1.5.6 et sans préjudice des dispositions prévues à [l'article R. 512-74 du code de l'environnement](#), lorsqu'une installation classée est mise à l'arrêt définitif, l'exploitant met son site dans un état

tel qu'il ne puisse plus porter atteinte aux intérêts mentionnés à l'article L. 511-1 du code de l'environnement, pour se faire :

- tous les produits dangereux ainsi que tous les déchets sont valorisés ou évacués vers des installations dûment autorisées ;
- les réservoirs et les canalisations de liquides inflammables ou de tout autre produit susceptible de polluer les eaux ont été vidés, nettoyés, dégazés et, le cas échéant, décontaminés, puis neutralisés par un solide physique inerte, sauf s'ils ont été retirés, découpés et envoyés vers des installations dûment autorisées au titre de la législation des installations classées ;
- les ouvrages de récupération et de traitement des eaux pluviales (déboureur-séparateurs à hydrocarbures) sont nettoyés et vidangés ;
- les produits stockés (matières premières, produits finis et semi-finis) sont évacués.

L'exploitant met son site dans un état tel qu'il permette un usage futur du site comparable à celui de la dernière période d'exploitation de l'installation mise à l'arrêt, c'est-à-dire à un usage industriel.

Dans le cas de la réhabilitation du site :

- la clôture est démontée,
- les bâtiments, les surfaces imperméabilisées et les ouvrages de récupération et de traitement des eaux pluviales sont démolis avec élimination des matériaux vers les filières adaptées.

Une étude de pollution des sols (incluant les eaux souterraines) est effectuée sur les parcelles n°49, n°67, n°68, n°69 et n°70 de la section ZX, lieu-dit « La Maucarrière » à TESSONNIERE. En fonction des résultats, une dépollution sera à mettre en œuvre. Enfin, une revégétalisation du site avec apport de terre végétale sera à réaliser.

TITRE 10 - ECHEANCES

ARTICLE 10.1.1. ECHEANCES

Articles	Types de mesure à prendre	Date d'échéance	Disposition mise en œuvre en application de l'article 1.3.1 du présent arrêté (*)
Article 2.2.1 et 7.2.6	Stock de produits absorbants.	Dans les 3 mois après la notification de l'arrêté préfectoral.	
Article 2.3.3	Afin de masquer les zones de stockage extérieures, une haie arbustive à feuillage persistant est mise en œuvre.	Dans les 12 mois après la notification de l'arrêté préfectoral.	X
Article 2.3.3	Création d'un merlon entre le magasin de stockage de peintures et la cuve de propane.	Avant la mise en service du stockage de peinture.	X
Article 3.1.4	La vitesse sera limitée à 20 km/h sur le site. La délimitation des voies de circulation et les sens de circulation feront l'objet d'un marquage au sol.	Dans les 6 mois après la notification de l'arrêté préfectoral.	X
	Mise en place d'une signalisation horizontale et verticale sur les voies de circulation à l'intérieur du site.		
Article 3.1.5	Mise en place d'évents sur les installations de dépoussiérage associées aux installations G1, G2, G3, G4, M1, M2.	Dans les 6 mois après la notification de l'arrêté préfectoral pour l'existant. Avant la mise en service pour l'extension.	X
Article 3.2.1	Mesures des rejets atmosphériques.	Dans les 3 mois après la notification de l'arrêté préfectoral.	
Article 3.2.1	Réalisation d'une nouvelle évaluation du risque sanitaire (EQRS) en fonction des émissions réelles du site.	Dans les 6 mois après la notification de l'arrêté préfectoral si nécessaire.	
Article 3.2.2	Mise en place d'un traitement des rejets atmosphériques au niveau de l'espace n°1 de préparation des peintures (B1).	Dans les 6 mois après la notification de l'arrêté préfectoral.	X

Article 3.2.3	Élévation de la hauteur des cheminées à 17 mètres.	Dans les 12 mois après la notification de l'arrêté préfectoral.	X
Article 4.2.3	Repérage des canalisations aériennes et identification des tuyauteries rigides des fluides.	Dans les 12 mois après la notification de l'arrêté préfectoral.	
Article 4.3.2	Mise en œuvre de canalisations anti-statique pour le réseau de captation de poussières métalliques.	Avant la mise en service de l'installation.	X
Article 4.3.13	Mise en place d'une couche drainant au fond de chacun des deux bassins d'infiltration d'eau.	Dans les 12 mois après la notification de l'arrêté préfectoral.	X
Article 6.2.1 et 6.2.2	Réfection des installations de ventilation des cabines de peintures P3, P4 et P5 : les moteurs seront encoffrés dans des enceintes acoustiques et les cheminées doublées de parois absorbantes, ou autre technique équivalente.	En fonction des résultats des mesures sonores.	X
Article 6.2.1 et 6.2.2	Installation de silencieux acoustiques rectangulaires à baffles parallèles sur les conduits n°1 et n°2 associées aux installations G1 et M1 ou tout autre technique équivalente.	En fonction des résultats des mesures sonores.	X
Article 6.2.1 et 6.2.2	Installation d'un encoffrement acoustique des ventilations existantes de la cabine double (P1 et P2), de l'étuve E1 et de la cabine de grenailage G2 sous forme de bardage et plafond absorbants et isolants, entourant lesdites installations.	En fonction des résultats des mesures sonores.	X
Article 6.2.1 et 6.2.2	Mise en œuvre d'une façade composée d'un bardage métallique double peau isolant en limite de propriété.	En fonction des résultats des mesures sonores.	X
Article 6.2.1 et 6.2.2	Mise en place de silencieux par des matériaux absorbants et dont la fixation résiste aux vibrations, sur les conduits associés (n°3 à 8 et n° 12 à 18) aux installations P1,P2,P3,P4,P5, G2, G3, G4, M2, P6,P7, E2,B2.	En fonction des résultats des mesures sonores.	X
Article 6.2.1 6.2.2 et 9.2.4	Mesures des niveaux sonores	Dans les 6 mois après la notification de l'arrêté préfectoral	
Article 7.1.1	Identification des zones à risque	Dans les 3 mois après la notification de l'arrêté préfectoral pour l'existant. Avant la mise en service pour l'extension.	
Article 7.1.3	Matériels utilisés pour le nettoyage des locaux conformes aux normes ATEX	Dès la notification de l'arrêté préfectoral.	
Article 7.2.1	Pour l'extension, mise en œuvre d'ouvrants de désenfumage et de deux écrans de cantonnement de désenfumage	Avant la mise en service de l'installation.	X
Article 7.2.1	Création du mur de séparation entre l'atelier existant et l'extension REI 120 (coupe-feu deux heures). Les dispositifs d'intercommunications doivent être REI 60 et à fermeture automatique.	Avant la mise en service de l'installation.	X
Article 7.2.1	Au niveau du magasin de stockage de peinture : mise en œuvre d'un système de désenfumage (un ouvrant de désenfumage)	Avant la mise en service de l'installation.	X
Article 7.2.1	Le long de la façade Nord de l'extension (sur 40 m, le long de la route de la zone artisanale), mise en œuvre d'un mur A1 et REI 120.	Avant la mise en service de l'installation.	X

Article 7.2.1	Pour le magasin de stockage de peinture : mise en œuvre de murs REI 120 avec une toiture et couverture de toiture BROOF (t3)	Avant la mise en service de l'installation.	X
Article 7.2.1	Mise en œuvre du flochage sur la charpente de la zone peinture	Dans les 6 mois après la notification de l'arrêté préfectoral.	X
Article 7.2.3	L'installation existante doit être équipée de nouveaux systèmes de désenfumage.	Dans les 6 mois après la notification de l'arrêté préfectoral.	X
Article 7.2.6	Document décrivant l'utilisation de la réserve d'eau implantée au Nord du bâtiment dans la Zone artisanale, à 300 mètres de celui-ci établi entre l'exploitant et le gestionnaire, pour utiliser 240 m ³ d'eau en cas d'accident ou d'incendie.	Dans les 6 mois après la notification de l'arrêté préfectoral.	
Article 7.2.6	Mise en œuvre de l'alarme incendie sur le site dont la mise en place d'alarmes dans les box de préparation de peintures et le magasin de peinture.	Dans les 6 mois après la notification de l'arrêté préfectoral pour l'existant. Avant la mise en service pour l'extension.	X
Article 7.2.6	Mise en place des moyens internes ou externes pour fournir un volume d'eau d'au minimum 500 mètres cubes accessible en toutes circonstances et à une distance de l'installation (notamment stockages aériens de liquides inflammables) ayant recueilli l'avis des services départementaux d'incendie et de secours.	Dans les 6 mois après la notification de l'arrêté préfectoral.	
Article 7.3.2	Boutons d'arrêts d'urgence pour permettre de stopper le fonctionnement des principales machines en cas de problème.	Dans les 3 mois après la notification de l'arrêté préfectoral.	
Article 7.3.2	Un interrupteur général permettra de couper l'alimentation électrique dans chaque bâtiment (existant et l'extension).	Dans les 6 mois après la notification de l'arrêté préfectoral pour l'existant. Avant la mise en service pour l'extension.	
Article 7.3.2	Vérification des installations électriques (mise à la terre...).	Dans les 6 mois après la notification de l'arrêté préfectoral.	
Article 7.3.2	Dans le cadre de la protection contre la foudre, réaliser l'étude technique comprenant notamment la notice de vérification et de maintenance.	Dans les 6 mois après la notification de l'arrêté préfectoral.	
Article 8.4.14	Installation d'un dispositif de coupure d'alimentation en gaz au niveau de l'extension.	Avant la mise en service de l'installation.	
Article 7.2.6 et 7.4.1	Rédaction des procédures (vérifications des rétentions, manipulation des produits liquides...).	Dans les 6 mois après la notification de l'arrêté préfectoral.	
Article 7.2.6	Consignation des différents moyens de lutte contre l'incendie dans un registre sécurité.	Dans les 6 mois après la notification de l'arrêté préfectoral.	
Article 7.4.1	Création du bassin de rétention d'une capacité de 580 m ³ .	Dans les 6 mois après la notification de l'arrêté préfectoral.	
Article 7.5.4	Mise en conformité de l'affichage, des équipements et des procédures relatifs à la zone ATEX.	Dans les 6 mois après la notification de l'arrêté préfectoral pour l'existant. Avant la mise en service pour l'extension.	
Article 7.5.4	Consignes d'exploitation.	Dans les 6 mois après la notification de l'arrêté préfectoral.	
Article 7.5.4	Formation du personnel au maniement des extincteurs, vannes d'arrêt et RIA et information sur les procédures d'alerte et de secours.	Dans les 6 mois après la notification de l'arrêté préfectoral.	
Article 8.3.4	Les matériels mis en œuvre pour l'application et le mélange de peintures dans l'atelier existant sont conformes à	Dans les 6 mois après la notification de l'arrêté préfectoral.	

	la Directive Européenne ATEX 94/9 CE. Les justificatifs sont à tenir à la disposition de l'inspection.		
Article 8.4.11	Installation au niveau de la cuve de stockage de gaz, d'un tuyau et d'une lance dont le robinet de commande est d'un accès facile en toute circonstance.	Dans les 6 mois après la notification de l'arrêté préfectoral.	
Article 8.4.14	Les brûleurs sont équipés de dispositifs de coupure permettant d'interrompre à tout moment l'alimentation en combustible des matériels.	Dans les 6 mois après la notification de l'arrêté préfectoral pour l'existant. Avant la mise en service pour l'extension.	
Article 8.4.14	Mise en place de la chaîne de coupure automatique d'alimentation en gaz.	Dans les 6 mois après la notification de l'arrêté préfectoral.	
Article 8.4.15	Mise en place de détection des gaz avec les alertes associées.	Dans les 6 mois après la notification de l'arrêté préfectoral pour l'existant. Avant la mise en service pour l'extension.	
Article 8.4.16	Mise en place de détecteurs de fumées.	Dans les 6 mois après la notification de l'arrêté préfectoral pour l'existant. Avant la mise en service pour l'extension.	

(*) X : cette disposition découle d'un engagement de l'exploitant dans son dossier de demande d'autorisation.

TITRE 11- DISPOSITIONS ADMINISTRATIVES

CHAPITRE 11.1 DELAIS ET VOIES DE RECOURS

Le présent arrêté peut être déféré à la juridiction administrative auprès du Tribunal Administratif de Poitiers (15 rue de Blossac – BP 541 – 86 020 POITIERS Cédex) :

1° – par le demandeur ou l'exploitant, dans un délai de deux mois à compter de la date à laquelle le présent arrêté lui a été notifié ;

2° – par les tiers, personnes physiques ou morales, les communes intéressées ou leurs groupements, en raison des inconvénients ou des dangers que le fonctionnement de l'installation présente pour les intérêts visés à l'article L.511-1 du Code de l'Environnement, dans un délai d'un an à compter de la publication ou de l'affichage dudit arrêté. Toutefois, si la mise en service de l'installation n'est pas intervenue six mois après la publication ou l'affichage dudit acte, le délai de recours continue à courir jusqu'à l'expiration d'une période de six mois après cette mise en service.

Les tiers qui n'ont acquis ou pris à bail des immeubles ou n'ont élevé des constructions dans le voisinage d'une installation classée que postérieurement à l'affichage ou à la publication de l'arrêté autorisant l'ouverture de cette installation ou atténuant les prescriptions primitives, ne sont pas recevables à déférer ledit arrêté à la juridiction administrative.

La présente décision peut également faire l'objet d'un recours administratif (recours gracieux devant le préfet ou recours hiérarchique devant la Ministre de l'Écologie, du Développement Durable, et de l'Énergie – La Grande Arche – 92 055 La Défense Cedex) ; cette démarche prolonge le délai de recours contentieux qui peut alors être introduit dans les deux mois suivant la réponse (l'absence de réponse au terme de deux mois vaut rejet implicite et un recours contentieux peut être formé dans les deux mois suivant ce rejet implicite).

Le recours administratif ou contentieux ne suspend pas l'exécution de la décision contestée.

CHAPITRE 11.2 PUBLICATION

1°) une copie de l'arrêté d'autorisation sera déposée en mairie ;

2°) un extrait dudit arrêté, énumérant notamment les motifs et considérants principaux qui ont fondé la décision ainsi que les prescriptions auxquelles l'installation est soumise, sera affiché à la mairie de TESSONNIERE pendant une durée minimum d'un mois ; procès-verbal de l'accomplissement de ces formalités sera dressé par les soins du

mairie de TESSONNIERE et transmis à la Préfecture ; le même extrait sera publié sur le site internet de la préfecture qui a délivré l'acte pour une durée identique ;

3°) le même extrait sera affiché en permanence de façon visible dans l'installation par les soins du bénéficiaire de l'autorisation ;

4°) une copie dudit arrêté sera adressée à chaque conseil municipal consulté, à savoir AIRVAULT ;

5°) un avis sera inséré, par les soins du Préfet et aux frais de l'exploitant, dans deux journaux locaux diffusés dans tout le département.

CHAPITRE 11.3 EXÉCUTION

Le Secrétaire Général de la Préfecture, le Sous-Préfet de Parthenay, le Maire de TESSONNIERE, la Directrice Régionale de l'Environnement, de l'Aménagement et du Logement, l'inspecteur des installations classées compétent, sont chargés, chacun en ce qui le concerne, de l'exécution du présent arrêté dont copie sera notifiée à la SARL TPL INDUSTRIES.


Niort, le 19 juin 2013

Le Préfet,
Pour le Préfet et par délégation,
Le Secrétaire Général de la Préfecture,



Simon FETET

LA MAUCANIQUE

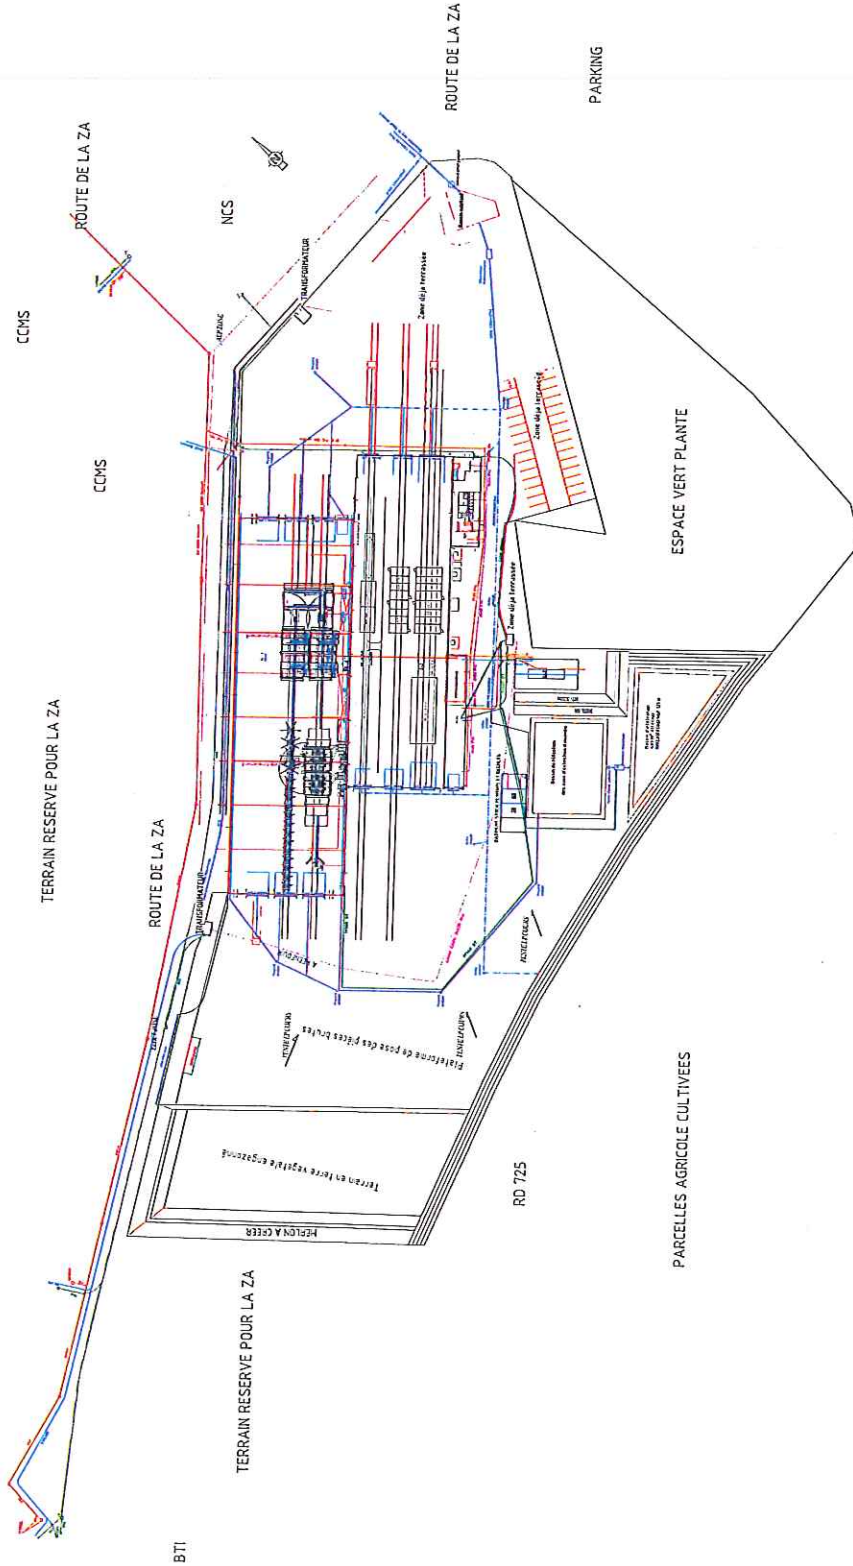

- Route
- Voie d'accès
- Pavés
- Asphalte
- Gravel
- Grass
- Water
- Electricity
- Gas
- Telephone
- Fire
- Other

TPL INDUSTRIES
ZA AURALIS
LA MAUCARRIERE
79 LA TESSONNIERE

EXTENSION USINE TRAITEMENT DE SURFACE

ENSEMBLE ICPE

Date	Etat	Intervention	Observations

ECCI
Ce plan est notre propriété, il ne peut être reproduit ou communiqué sans notre autorisation.


36, rue du Flopiou
49460 LES SOULEZ
TEL : 02 51 42 04 00
FAX : 02 20 02 30 00
e-mail : contact@eccp.fr
www.eccp.fr

ECHELLE:	1/2000
DATE:	2014/03/05
DATE LOD:	
AUT:	

1 sur 4

PARCELLES AGRICOLE CULTIVEES

PARCELLES AGRICOLE CULTIVEES

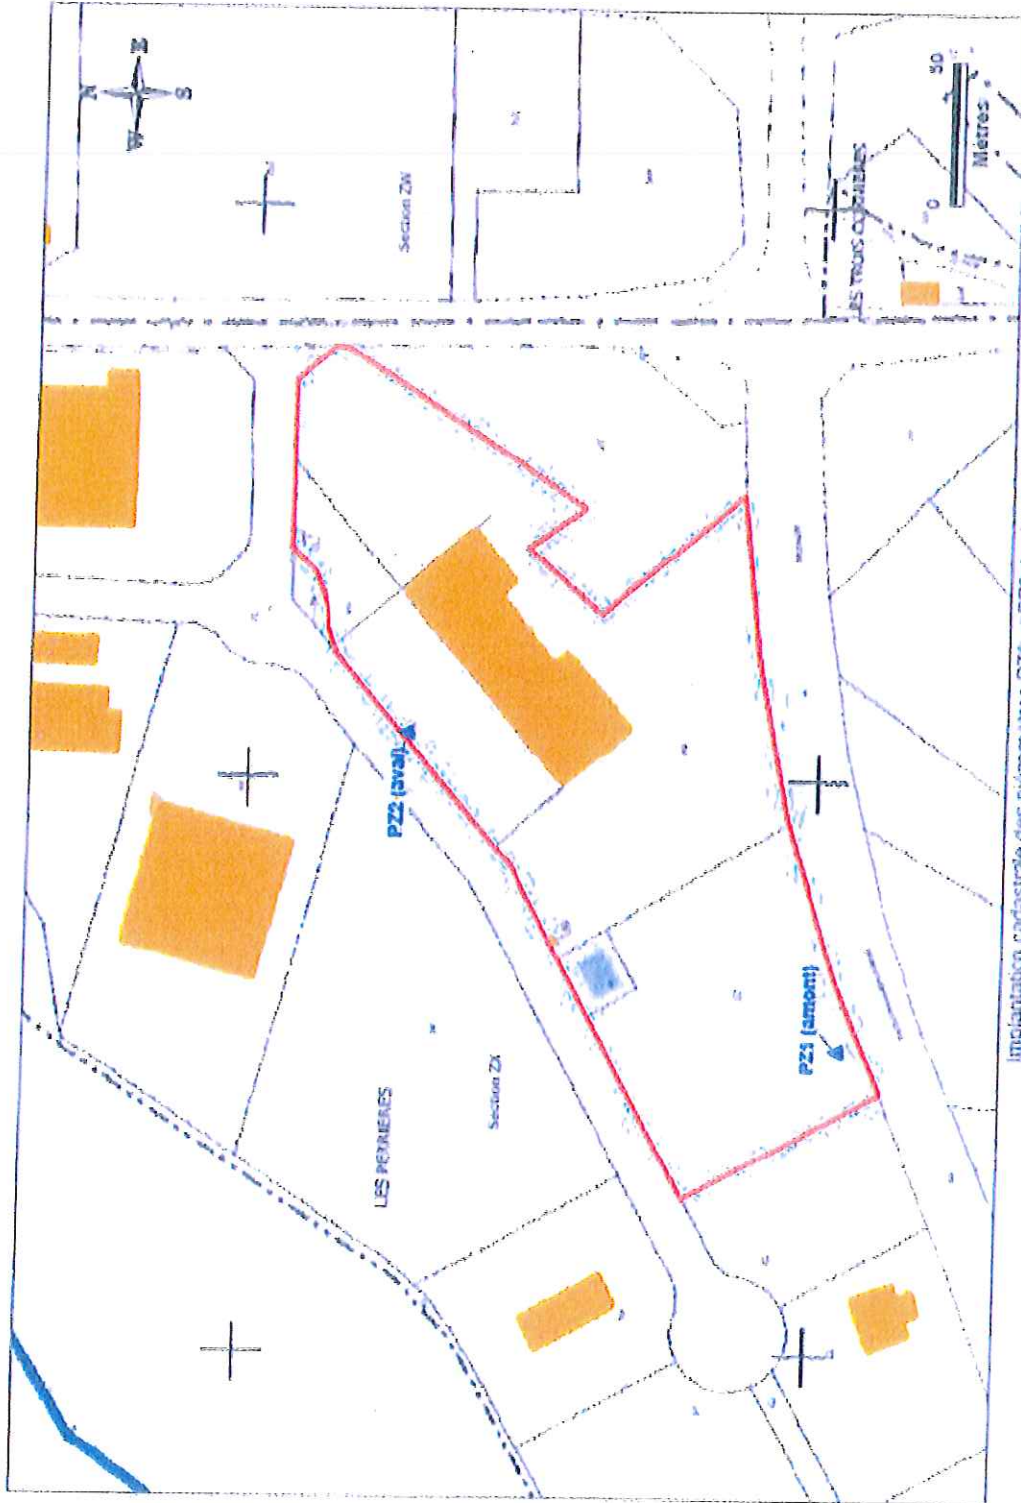

implantation cadastrale des piézomètres PZ1 et PZ2 du site TPL Industries
 (extrait cadastral commune de Tesseconnere sections ZX et ZW)

-  Emprise TPL Industries
-  Piézomètre

Annexe : cartographie des Zones à Emergence Réglementée (ZER), des points de mesurage figurant dans le DDAE et de la nouvelle zone à étudier

