

PRÉFECTURE DE LA GIRONDE

**ARRETE D'AUTORISATION au titre des ICPE
portant agrément des installations de dépollution et démontage de véhicules hors d'usage**

DIRECTION DE
L'ADMINISTRATION
GÉNÉRALE

**LE PREFET DE LA REGION AQUITAINE,
PREFET DE LA GIRONDE,
OFFICIER DE LA LEGION D'HONNEUR,
COMMANDEUR de L'ORDRE NATIONAL DU MERITE**

Bureau de la Protection
de la Nature et de
l'Environnement

**16246
PR33 00039D**

VU le code de l'environnement, son livre V, notamment le titre I, articles L512-1, L512-2, R511-9 R515-37, R515-38, et le titre IV, articles R543-161, R543-162 et R543-164,

VU la loi n° 2000-321 du 12 avril 2000 relative aux droits des citoyens dans leurs relations avec les administrations, et notamment ses articles 19 et 21,

VU la loi n°2001-44 du 17 janvier 2001 relative à l'archéologie préventive, modifiée par la loi n° 2003-707 du 1^{er} août 2003,

VU le décret n° 91-732 du 26 juillet 1991 modifié relatif à l'Agence de l'environnement et de la maîtrise de l'énergie,

VU le décret n° 2005-378 du 20 avril 2005 relatif au programme national d'action contre la pollution des milieux aquatiques par certaines substances dangereuses,

VU l'arrêté ministériel du 23 janvier 1997 relatif à la limitation des bruits émis dans l'environnement par les des installations classées,

VU l'arrêté ministériel du 2 février 1998 modifié relatif au prélèvement et à la consommation d'eau ainsi qu'aux émissions de toute nature des installations classées pour la protection de l'environnement soumises à autorisation,

VU l'arrêté ministériel du 19 janvier 2005 relatif aux déclarations annuelles des producteurs de véhicules, des broyeurs agréés et des démolisseurs agréés des véhicules hors d'usage,

VU l'arrêté ministériel du 15 mars 2005 relatif aux agréments des exploitants des installations de stockage, de dépollution, de démontage, de découpage ou de broyage de véhicules hors d'usage,

VU l'arrêté ministériel du 29 juillet 2005 modifié fixant le formulaire de suivi des déchets dangereux,

VU la circulaire ministérielle du 10 avril 1974 relative aux dépôts et activités de récupération de déchets de métaux ferreux et non ferreux,

VU le Schéma Directeur d'Aménagement et de Gestion des Eaux approuvé le 6 août 1996,

VU le Schéma d'Aménagement et de Gestion des Eaux "Nappes Profondes" approuvé le 25 novembre 2003,

VU la demande présentée le 14 septembre 2006 et complétée les 28 septembre 2006, 16 octobre 2007, 02 et 10 janvier 2008 par la société PRESTIGE PIECES AUTO E.U.R.L., dont le siège social est situé au 40 chemin des chambres neuves à LUDON MEDOC, en vue d'obtenir l'autorisation d'exploiter une installation agréée de dépollution et de déconstruction de V.H.U. (Véhicules Hors d'Usage) sur le territoire de la commune de LUDON MEDOC, à la même adresse,

VU la demande d'agrément présentée le 28 septembre 2006 par la société PRESTIGE PIECES AUTO E.U.R.L. en vue d'effectuer dans ce même établissement, le stockage, la dépollution, le démontage, le découpage de VHU (véhicules Hors d'Usage),

VU le dossier déposé à l'appui de sa demande,

VU l'arrêté préfectoral en date du 11 février 2008 ordonnant l'organisation d'une enquête publique pour une durée de 31 jours du 19 mars 2008 au 18 avril 2008 inclus sur le territoire des communes de LUDON MEDOC et LE PIAN MEDOC,

VU les mesures de publicité effectuées préalablement à l'enquête, dans deux journaux du département,

VU les certificats constatant l'affichage de l'avis d'ouverture de l'enquête pendant un mois dans les communes de LUDON – MEDOC et LE PIAN MEDOC,

VU le procès-verbal de l'enquête publique à laquelle il a été procédé du 19 mars 2008 au 18 avril 2008,

VU le mémoire en réponse de la société PRESTIGE PIECES AUTO E.U.R.L en date du 30 Avril 2008,

VU l'avis du commissaire-enquêteur en date du 14 mai 2008,

VU les arrêtés de sursis à statuer,

VU la délibération du conseil municipal de la commune de LUDON MEDOC en date du 14 avril 2008,

VU les avis exprimés par les différents services et organismes consultés,

VU le projet d'arrêté porté le 03 novembre 2008 à la connaissance du demandeur,

VU les observations présentées par le demandeur sur ce projet par courrier simple en date du 18 novembre 2008,

VU le rapport et les propositions de l'inspection des installations classées en date du 18 mars 2009,

VU l'avis du Conseil Départemental de l'Environnement et des Risques Sanitaires et Technologiques en date du 9 avril 2009,

VU les observations présentées par le demandeur dans ses correspondances des 17 et 23 avril 2009,

VU le rapport de l'inspecteur des installations classées en date du 11 juin 2009,

CONSIDERANT qu'au cours de l'instruction de la demande par l'inspection des installations classées, le demandeur a été conduit à mettre en place un réseau de surveillance de la nappe sous jacente par implantation dans l'établissement d'un réseau de piézomètres permettant la surveillance des risques pour la santé du voisinage,

CONSIDERANT que la demande d'agrément présentée le 28 septembre 2006 par la société PRESTIGE PIECES AUTO E.U.R.L., comporte l'ensemble des renseignements mentionnés à l'article 1 de l'arrêté ministériel du 15 mars 2005 relatif aux agréments des exploitants des installations de stockage, de dépollution, de démontage, de découpage ou de broyage des véhicules hors d'usage,

CONSIDERANT qu'en application des dispositions de l'article L. 512-1 du code de l'environnement, l'autorisation ne peut être accordée que si les dangers ou inconvénients de l'installation peuvent être prévenus par des mesures que spécifie l'arrêté préfectoral,

CONSIDERANT que les mesures spécifiées dans le présent arrêté et imposées à l'exploitant sont de nature à prévenir les nuisances et les risques présentés par les installations,

CONSIDERANT que les conditions d'aménagement et d'exploitation, les modalités d'implantation, prévues dans le dossier de demande d'autorisation, permettent de limiter les inconvénients et dangers,

CONSIDERANT que les dangers et inconvénients présentés par le fonctionnement de l'installation vis à vis des intérêts visés à l'article L. 511-1 du Code de l'Environnement peuvent être prévenus par des prescriptions techniques adéquates,

CONSIDERANT que les mesures spécifiées par le présent arrêté préfectoral et ses annexes constituent les prescriptions techniques susvisées,

CONSIDERANT que les conditions légales de délivrance de l'autorisation sont réunies,

SUR PROPOSITION du Secrétaire Général de la Préfecture,

- ARRÊTE -
- - - -

TITRE 1 - PORTEE DE L'AUTORISATION ET CONDITIONS GENERALES

CHAPITRE 1.1 - BENEFICIAIRE ET PORTEE DE L'AUTORISATION

ARTICLE 1.1.1. - EXPLOITANT TITULAIRE DE L'AUTORISATION

La société PRESTIGE PIECES AUTO E.U.R.L. dont le siège social est situé au 40 chemin des Granges Neuves à LUDON MEDOC, est autorisée, sous réserve du respect des prescriptions annexées au présent arrêté, à exploiter sur le territoire de cette même commune et à la même adresse, les installations et activités détaillées dans les articles suivants.

ARTICLE 1.1.2. - INSTALLATIONS NON VISEES PAR LA NOMENCLATURE OU SOUMISES A DECLARATION

Les prescriptions du présent arrêté s'appliquent également aux autres installations ou équipements exploités dans l'établissement, qui, mentionnés ou non dans la nomenclature, sont de nature par leur proximité ou leur connexité avec une installation soumise à autorisation à modifier les dangers ou inconvénients de cette installation.

Les dispositions des arrêtés ministériels existants relatifs aux prescriptions générales applicables aux installations classées soumises à déclaration sont applicables aux installations classées soumises à déclaration incluses dans l'établissement dès lors que ces installations ne sont pas régies par le présent arrêté préfectoral d'autorisation.

ARTICLE 1.1.3. - AGREMENT DES INSTALLATIONS

L'autorisation préfectorale vaut agrément pour ce qui concerne l'activité de dépollution, de récupération et de déconstruction des véhicules hors d'usages dans les limites ci-après :

L'agrément est délivré pour une durée de six ans à compter de la date de notification du présent arrêté.

DECHET		PROVENANCE INTERNE/EXTERNE	QUANTITE MAXIMALE	MODALITES VALORISATION
Nature	Code (1)			
V.H.U.	16 01 04* 16 01 06	Gironde et Aquitaine (prioritairement) Départements limitrophes à la Gironde	15 VHU/semaine & 720 VHU/an	Démontage des pièces (mécanique, carrosserie, accessoires,...) pour revente en l'état. Dépollution des carcasses de V.H.U. pour cession à broyeur agréé.

(1) Codification selon annexe II de l'article R. 541-8 du Code de l'environnement

CHAPITRE 1.2 - NATURE DES INSTALLATIONS

ARTICLE 1.2.1. - LISTE DES INSTALLATIONS CONCERNEES PAR UNE RUBRIQUE DE LA NOMENCLATURE DES INSTALLATIONS CLASSEES

Les installations et activités citées à l'article ci-dessous sont reportées avec leurs références sur le plan de situation de l'établissement annexé au présent arrêté.

DESIGNATION DES INSTALLATIONS ET ACTIVITES	CAPACITE VOLUME ACTIVITE	RUBRIQUE	REGIME (A, D, NC)
Stockage et activités de récupération de déchets de métaux et d'alliages de résidus métalliques, d'objets en métal et carcasses des véhicules hors d'usage.	1030 m ² 15 VHU/semaine 100 VHU sur site	286	A
Stockage de pneumatiques usagés dans un bâtiment occupé ou habité par des tiers.	6 m ³ (100 pneus)	98bis	N.C.
Emploi et stockage d'oxygène (1 bouteille)	13,5 kg	1220	N.C.
Emploi et stockage d'acétylène (1 bouteille)	20 kg	1418	N.C.
Stockage aérien de liquides inflammables : - 0,5 m ³ cat. 1 (SP) - 0,5 m ³ cat. 2 (G.O.)	0,2 m ³ (capacité équivalente)	1432	N.C.
Installation de compression	40 kW	2920	N.C.
Atelier de charge d'accumulateurs	2 kW	2925	N.C.

A : Autorisation
D : Déclaration
NC : Non classé

ARTICLE 1.2.2. NOTION D'ETABLISSEMENT

L'établissement est constitué par l'ensemble des installations classées relevant d'un même exploitant situées sur un même site au sens de l'article R. 512-13 du Code de l'environnement.

ARTICLE 1.2.3. SITUATION DE L'ETABLISSEMENT

Les installations autorisées sont situées sur les communes, parcelles et lieux-dits suivants :

COMMUNE	LEU-DIT	PARCELLES		
		Section	Numéro	Superficie
LUDON MEDOC	L'Aygue Nègre	AV	16	5 100 m ²

ARTICLE 1.2.4. AUTRES LIMITES DE L'AUTORISATION

La surface occupée par les installations, voies, aires de circulation, et plus généralement, la surface concernée par les travaux de réhabilitation à la fin d'exploitation reste inférieure à la superficie de la parcelle mentionnée à l'article 1.2.3. ci-dessus et doit correspondre à l'emprise foncière mentionnée à l'article 1.2.5. ci-après.

ARTICLE 1.2.5. CONSISTANCE DES INSTALLATIONS AUTORISEES

L'emprise foncière de l'établissement est limité à une superficie de 5100 m² et comporte :

- un garage de 200 m² réservé à la dépollution et au démontage des VHU,
- un bâtiment de 200 m² destiné au stockage des différentes pièces et éléments destinés à la vente aux particuliers,
- un local administratif (56 m²) à usage de bureaux et de réfectoire,
- une aire bétonnée de 400 m² située à l'ouest du bâtiment de stockage des pièces permettant l'entreposage temporaire des VHU (dépollués ou non) arrivant sur le site,
- une aire bétonnée de 200 m², implantée entre le bâtiment de démontage et celui de stockage des pièces, sur laquelle auront lieu les activités de :
 - parage des voitures accidentées présentant des fuites sur leurs réservoirs (carburants, liquides de freins,...), blocs moteurs (huiles, liquides de refroidissement,...); et autres circuits, voués à être démontés en urgence,
 - démontage des voitures,
- une aire de lavage de 30 m² aménagée au Sud de l'aire de démontage, affecté au nettoyage des pièces mécaniques (moteurs,...), ainsi qu'au lavage des véhicules à l'aide d'une station de type Karcher,
- un hangar de stockage des matériels (dépanneuse, ...) situé en partie Sud de l'établissement, en fond de terrain,

- une aire de manœuvre des véhicules et engins, bétonnée et située entre le bâtiment de stockage des pièces détachées et le hangar à matériel,
- une maison à usage d'habitation situé à l'entrée du site et réservée aux personnes en charge du gardiennage de l'établissement.

L'ensemble des installations et aires d'activités est desservi par une voie unique accessible depuis le chemin de Chambres Neuves situé en partie Nord.

CHAPITRE 1.3 - CONFORMITE AU DOSSIER DE DEMANDE D'AUTORISATION

Les installations et leurs annexes, objet du présent arrêté, sont disposées, aménagées et exploitées conformément aux plans et données techniques contenus dans les différents dossiers déposés par l'exploitant. En tout état de cause, elles respectent par ailleurs les dispositions du présent arrêté, des arrêtés complémentaires et les réglementations autres en vigueur.

CHAPITRE 1.4 - DUREE DE L'AUTORISATION

ARTICLE 1.4.1. - DUREE DE L'AUTORISATION

La présente autorisation cesse de produire effet si l'installation n'a pas été mise en service dans un délai de trois ans ou n'a pas été exploitée durant deux années consécutives, sauf cas de force majeure.

Le cas échéant, la durée de validité de l'autorisation peut être prolongée à concurrence du délai d'exécution des prescriptions archéologiques édictées par le préfet de région en application du décret n° 2004-490 du 3 juin 2004 relatif aux procédures administratives et financières en matière d'archéologie préventive.

CHAPITRE 1.5 PERIMETRE D'ELOIGNEMENT

ARTICLE 1.5.1. IMPLANTATION ET ISOLEMENT DU SITE

L'exploitation des installation est compatible avec les autres activités et occupations du sol environnantes, sauf dispositions spécifiques ou accords particuliers entre tiers.

Toute modification apportée au voisinage des installations de nature à entraîner un changement notable des éléments du dossier de demande d'autorisation doit être portée avant sa réalisation à la connaissance du préfet avec tous les éléments d'appréciation en application de l'article R. 512-33 du code de l'environnement .

CHAPITRE 1.6 - MODIFICATIONS ET CESSATION D'ACTIVITE

ARTICLE 1.6.1. - PORTER A CONNAISSANCE

Toute modification apportée par le demandeur aux installations, à leur mode d'utilisation ou à leur voisinage, et de nature à entraîner un changement notable des éléments du dossier de demande d'autorisation, est portée avant sa réalisation à la connaissance du Préfet avec tous les éléments d'appréciation.

ARTICLE 1.6.2. - MISE A JOUR DES ETUDES D'IMPACT ET DE DANGERS

Les études d'impact et de dangers sont actualisées à l'occasion de toute modification notable telle que prévue à l'article R. 512-33 du code de l'environnement. Ces compléments sont systématiquement communiqués au Préfet qui pourra demander une analyse critique d'éléments du dossier justifiant des vérifications particulières, effectuée par un organisme extérieur expert dont le choix est soumis à son approbation. Tous les frais engagés à cette occasion sont supportés par l'exploitant.

ARTICLE 1.6.3. - EQUIPEMENTS ABANDONNES

Les équipements abandonnés ne doivent pas être maintenus dans les installations. Toutefois, lorsque leur enlèvement est incompatible avec les conditions immédiates d'exploitation, des dispositions matérielles interdiront leur réutilisation afin de garantir leur mise en sécurité et la prévention des accidents.

ARTICLE 1.6.4. - TRANSFERT SUR UN AUTRE EMPLACEMENT

Tout transfert sur un autre emplacement des installations visées sous l'article 1.2 du présent arrêté nécessite une nouvelle demande d'autorisation ou déclaration.

ARTICLE 1.6.5. - CHANGEMENT D'EXPLOITANT

Dans le cas où l'établissement change d'exploitant, le successeur fait la déclaration au Préfet dans le mois qui suit la prise en charge de l'exploitant.

ARTICLE 1.6.6. - CESSATION D'ACTIVITE

Sans préjudice des mesures de l'article R. 512-74 du code de l'environnement pour l'application des articles R. 512-75 à R. 512-79, l'usage industriel est celui à prendre en compte.

Lors de la mise à l'arrêt définitif du site, l'exploitant notifie au préfet la date de cet arrêt trois au moins avant celui-ci.

La notification prévue ci-dessus indique les mesures prises ou prévues pour assurer, dès l'arrêt de l'exploitation, la mise en sécurité du site. Ces mesures comportent notamment :

- l'évacuation ou l'élimination des produits dangereux, et, pour les installations autres que les installations de stockage de déchets, celle des déchets présents sur le site ;

- des interdictions ou limitations d'accès au site ;
- la suppression des risques d'incendie et d'explosion ;
- la surveillance des effets de l'installation sur son environnement.

En outre, l'exploitant doit placer le site de l'installation dans un état tel qu'il ne puisse porter atteinte aux intérêts mentionnés à l'article L. 511-1 et qu'il permette un usage futur du site déterminé selon le(s) usage(s) prévu(s) au premier alinéa du présent article.

CHAPITRE 1.7 - DELAIS ET VOIES DE RECOURS

La présente décision peut être déférée au Tribunal Administratif de Bordeaux. Le délai de recours est de deux mois pour le demandeur ou l'exploitant à compter de la notification du présent arrêté. Ce délai est de quatre ans pour les tiers à compter de l'accomplissement des formalités de publication dudit arrêté.

CHAPITRE 1.8 - RESPECT DES AUTRES LEGISLATIONS ET REGLEMENTATIONS

Les dispositions de cet arrêté préfectoral sont prises sans préjudice des autres législations et réglementations applicables, et notamment le code minier, le code civil, le code de l'urbanisme, le code du travail et le code général des collectivités territoriales, la réglementation sur les équipements sous pression.

Les droits des tiers sont et demeurent expressément réservés.

La présente autorisation ne vaut pas permis de construire

CHAPITRE 1.9 - RECOLEMENT AUX PRESCRIPTIONS

Dans un délai d'un an à la date de notification et au plus tard sous six mois à compter de la mise en fonctionnement des installations, l'exploitant procède à un récolement de l'arrêté préfectoral réglementant ses installations. Il doit conduire pour chaque prescription réglementaire, à vérifier sa compatibilité avec les caractéristiques constructives des installations et les procédures opérationnelles existantes. Une traçabilité en est tenue. Son bilan accompagné le cas échéant d'un échéancier de résorption des écarts, est transmis à l'inspection des Installations Classées.

Ce récolement peut être réalisé par un organisme compétent dont le choix a reçu préalablement l'approbation de l'inspection des Installations Classées

CHAPITRE 1.10. - INFORMATION DES TIERS

Les droits des tiers sont expressément réservés.

Faute, par l'exploitant, de se conformer aux conditions sus indiquées et à toutes celles que l'administration jugerait utiles de lui prescrire ultérieurement pour la protection des intérêts visés à l'article L.511-1 du Code de l'Environnement, la présente autorisation pourra être rapportée.

L'exploitant devra toujours être en possession de son arrêté d'autorisation et le présenter à toute réquisition.

Une copie de cet arrêté devra, en outre, être constamment tenue affichée dans le lieu le plus apparent de l'établissement.

Le Maire de Ludon Médoc est chargé de faire afficher à la porte de la mairie, pendant une durée minimum d'un mois, un extrait du présent arrêté énumérant les conditions auxquelles l'autorisation est accordée, en faisant connaître qu'une copie intégrale est déposée aux archives communales et mise à la disposition de tout intéressé.

Un avis sera inséré, par les soins de la Préfecture et aux frais de l'exploitant, dans deux journaux du département.

CHAPITRE 1.11. - EXECUTION

- le Secrétaire Général de la Préfecture,
- le Maire de la commune de Ludon Médoc,
- l'Inspecteur des installations classées de la Direction Régionale de l'Industrie, de la Recherche et de l'Environnement,

et tous agents de contrôle sont chargés, chacun en ce qui le concerne, de l'exécution du présent arrêté dont une copie leur sera adressée ainsi qu'à Monsieur FAVREAU Philippe en qualité de Directeur de la société PRESTIGE PIECES AUTO E.U.R.L.

Fait à Bordeaux, le
LE PREFET,

23 JUIN 2009

Pour le Préfet,
Le Secrétaire Général

Bernard GONZALEZ

TITRE 2 – GESTION DE L'ETABLISSEMENT

CHAPITRE 2.1.- EXPLOITATION DES INSTALLATIONS

ARTICLE 2.1.1. - OBJECTIFS GENERAUX

L'exploitant prend toutes les dispositions nécessaires dans la conception l'aménagement, l'entretien et l'exploitation des installations pour :

- limiter la consommation d'eau, et limiter les émissions de polluants dans l'environnement ;
- la gestion des effluents et déchets en fonction de leurs caractéristiques, ainsi que la réduction des quantités rejetées ;
- prévenir en toutes circonstances, l'émission, la dissémination ou le déversement, chroniques ou accidentels, directs ou indirects, de matières ou substances qui peuvent présenter des dangers ou inconvénients pour la commodité de voisinage, la santé, la salubrité publique, l'agriculture, la protection de la nature et de l'environnement ainsi que pour la conservation des sites et des monuments.

ARTICLE 2.1.2. - CONSIGNES D'EXPLOITATION

L'exploitant établit des consignes d'exploitation pour l'ensemble des installations comportant explicitement les vérifications à effectuer, en conditions d'exploitation normale, en périodes de démarrage, de dysfonctionnement ou d'arrêt momentané de façon à permettre en toutes circonstances le respect des dispositions du présent arrêté.

L'exploitation doit se faire sous la surveillance de personnes nommément désignées par l'exploitant et ayant une connaissance des dangers des produits stockés ou utilisés dans l'installation.

Les ouvrants , portes et fenêtres, donnant sur le côté habitations, doivent être maintenus fermés en permanence pour assurer la maîtrise des nuisances sonores potentielles de l'activité.

ARTICLE 2.1.3. – RYTHME DE FONCTIONNEMENT

Les différentes activités sont exercées durant la plage horaire comprise entre 8 h et 18 h du lundi au samedi inclus, hors pose méridienne comprise entre 12 h 30 et 14 h.

Toute activité en dehors de ces horaires est strictement interdite, sauf dérogation en accord avec l'inspection des installations classées.

CHAPITRE 2.2. - RESERVES DE PRODUITS OU MATIERES CONSOMMABLES

ARTICLE 2.2.1. - RESERVES DE PRODUITS

L'établissement dispose de réserves suffisantes de produits ou matières consommables utilisés de manière courante ou occasionnelle pour assurer la protection de l'environnement tels que manches de filtre, produits de neutralisation, liquides inhibiteurs, produits absorbants...

CHAPITRE 2.3. - INTEGRATION DANS LE PAYSAGE

ARTICLE 2.3.1. - - PROPLETE

L'exploitant prend les dispositions appropriées qui permettent d'intégrer l'installation dans le paysage. L'ensemble des installations est maintenu propre et entretenu en permanence.

L'exploitant prend les mesures nécessaires afin d'éviter la dispersion sur les voies publiques et les zones environnantes de poussières, papiers, boues, déchets. Des dispositifs d'arrosage, de lavage de roues, sont mis en place en tant que de besoin.

ARTICLE 1.2.3.1. ESTHETIQUE

Les abords de l'installation, placés sous le contrôle de l'exploitant sont aménagés et maintenus en bon état de propreté (peinture,...). Les émissaires de rejet et leur périphérie font l'objet d'un soin particulier (plantations, engazonnement,...).

Les espaces de stationnement doivent être plantés d'arbres de haute tige d'essence locale, à raison d'un arbre pour 3 places.

CHAPITRE 2.4. - DANGER OU NUISANCES NON PREVENUS

Tout danger ou nuisance non susceptibles d'être prévenus par les prescriptions du présent arrêté est immédiatement porté à la connaissance du Préfet par l'exploitant.

CHAPITRE 2.5. - INCIDENTS OU ACCIDENTS

ARTICLE 2.5.1. - DECLARATION ET RAPPORT

L'exploitant est tenu à déclarer dans les meilleurs délais à l'inspection des installations classées les accidents ou incidents survenus du fait du fonctionnement de son installation qui sont de nature à porter atteinte aux intérêts mentionnés à l'article L. 511-1 du code de l'environnement.

Un rapport d'accident ou, sur demande de l'inspection des installations classées, un rapport d'incident est transmis par l'exploitant à l'inspection des installations classées. Il précise notamment les circonstances et les causes de l'accident ou de l'incident, les effets sur les personnes et l'environnement, les mesures prises ou envisagées pour éviter un accident ou un incident similaire et pour en pallier les effets à moyen ou long terme.

Ce rapport est transmis sous 15 jours à l'inspection des installations classées.

CHAPITRE 2.6. - RECAPITULATIF DES DOCUMENTS TENUS A LA DISPOSITION DE L'INSPECTION

L'exploitant doit établir et tenir à jour un dossier comportant les documents suivants :

- le dossier de demande d'autorisation initial,
- les plans tenus à jour,
- les récépissés de déclaration et les prescriptions générales, en cas d'installations soumises à déclaration non couvertes par un arrêté d'autorisation,
- les arrêtés préfectoraux relatifs aux installations soumises à autorisation, pris en application de la législation relative aux installations classées pour la protection de l'environnement,

tous les documents, enregistrements, résultats de vérification et registres répertoriés dans le présent arrêté ; ces documents peuvent être informatisés, mais dans ce cas des dispositions doivent être prises pour la sauvegarde des données.

Ce dossier doit être tenu à la disposition de l'inspection des installations classées sur le site durant 5 années au minimum.

TITRE 3 - PREVENTION DE LA POLLUTION ATMOSPHERIQUE

CHAPITRE 3.1. - CONCEPTION DES INSTALLATIONS

ARTICLE 3.1.1. - DISPOSITIONS GENERALES

L'exploitant prend toutes les dispositions nécessaires dans la conception, l'exploitation et l'entretien des installations de manière à limiter les émissions à l'atmosphère, y compris diffuses, notamment par la mise en œuvre de technologies propres, le développement de techniques de valorisation, la collecte sélective et le traitement des effluents en fonction de leurs caractéristiques et la réduction des quantités rejetées en optimisant notamment l'efficacité énergétique.

Les installations de traitement devront être conçues, exploitées et entretenues de manière à réduire à leur minimum les durées d'indisponibilité pendant lesquelles elles ne pourront assurer pleinement leur fonction.

Les installations de traitement d'effluents gazeux doivent être conçues, exploitées et entretenues de manière à :

- faire face aux variations de débit, température et composition des effluents,
- réduire au minimum leur durée de dysfonctionnement et d'indisponibilité.

Si une indisponibilité est susceptible de conduire à un dépassement des valeurs limites imposées, l'exploitant devra prendre les dispositions nécessaires pour réduire la pollution émise en réduisant ou en arrêtant les installations concernées.

Les consignes d'exploitation de l'ensemble des installations comportent explicitement les contrôles à effectuer, en marche normale et à la suite d'un arrêt pour travaux de modification ou d'entretien, de façon à permettre en toute circonstance le respect des dispositions du présent arrêté.

Le brûlage à l'air libre est interdit à l'exclusion des essais incendie. Dans ce cas, les produits brûlés sont identifiés en qualité et quantité.

ARTICLE 3.1.2. - POLLUTIONS ACCIDENTELLES

Les dispositions appropriées sont prises pour réduire la probabilité des émissions accidentelles et pour que les rejets correspondants ne présentent pas de dangers pour la santé et la sécurité publique. La conception et l'emplacement des dispositifs de sécurité destinés à protéger les appareillages contre une surpression interne devraient être tels que cet objectif soit satisfait, sans pour cela diminuer leur efficacité ou leur fiabilité.

ARTICLE 3.1.3. - ODEURS

Les dispositions nécessaires sont prises pour que l'établissement ne soit pas à l'origine de gaz odorants, susceptibles d'incommoder le voisinage, de nuire à la santé ou à la sécurité publique.

Les dispositions nécessaires sont prises pour éviter en toute circonstance l'apparition de conditions d'anaérobiose dans des bassins de stockage ou de traitement ou dans des canaux à ciel ouvert. Les bassins, canaux, stockage et traitement des boues susceptibles d'émettre des odeurs sont couverts autant que possible et si besoin ventilés.

L'inspection des installations classées peut demander la réalisation d'une campagne d'évaluation de l'impact olfactif de l'installation afin de permettre une meilleure prévention des nuisances.

ARTICLE 3.1.4. - VOIES DE CIRCULATION

Sans préjudice des règlements d'urbanisme, l'exploitant doit prendre les dispositions nécessaires pour prévenir les envols de poussières et de matières diverses :

- les voies de circulation et aires de stationnement des véhicules sont aménagées (formes de pente, revêtement, etc.), et convenablement nettoyées,
- les véhicules sortant de l'installation n'entraînent pas de dépôt de poussière ou de boue sur les voies de circulation. Pour cela des dispositions telles que le lavage des roues des véhicules doivent être prévues en cas de besoin,
- les surfaces où cela est possible sont engazonnées,
- des écrans de végétation sont mis en place le cas échéant.

Des dispositions équivalentes peuvent être prises en lieu et place de celles-ci.

ARTICLE 3.1.5. - EMISSIONS DIFFUSES ET ENVOLS DE POUSSIÈRES

Les stockages de produits pulvérulents sont confinés (récipients, silos, bâtiments fermés) et les installations de manipulation, transvasement, transport de produits pulvérulents sont, sauf impossibilité technique démontrée, munies de dispositifs de capotage et d'aspiration permettant de réduire les envols de poussières. Si nécessaire, les dispositifs d'aspiration sont raccordés à une installation de dépoussiérage en vue de respecter les dispositions du présent arrêté. Les équipements et aménagements correspondants satisfont par ailleurs la prévention des risques d'incendie et d'explosion (événements pour les dépoussiéreurs...).

CHAPITRE 3.2. - CONDITIONS DE REJET

ARTICLE 3.2.1. - DISPOSITIONS GENERALES

Les points de rejet dans le milieu naturel doivent être en nombre aussi réduit que possible. Tout rejet non prévu au présent chapitre ou non conforme à ses dispositions est interdit. La dilution des rejets atmosphériques est interdite, sauf lorsqu'elle est nécessaire pour refroidir les effluents en vue de leur traitement avant rejet.

Les ouvrages de rejet doivent permettre une bonne diffusion dans le milieu récepteur.

Les rejets à l'atmosphère sont, dans toute la mesure du possible, collectés et évacués, après traitement éventuel, par l'intermédiaire de cheminées pour permettre une bonne diffusion des rejets. L'emplacement de ces conduits est tel qu'il ne peut y avoir à aucun moment siphonnage des effluents rejetés dans les conduits ou prises d'air avoisinant. La forme des conduits, notamment dans leur partie la plus proche du débouché à l'atmosphère, est conçue de façon à favoriser au maximum l'ascension des gaz dans l'atmosphère. La partie terminale de la cheminée peut comporter un convergent réalisé suivant les règles de l'art lorsque la vitesse d'éjection est plus élevée que la vitesse choisie pour les gaz dans la cheminée. Les contours des conduits ne présentent pas de point anguleux et la variation de la section des conduits au voisinage du débouché est continue et lente.

Les poussières, gaz polluants ou odeurs sont, dans la mesure du possible, captés à la source et canalisés, sans préjudice des règles relatives à l'hygiène et à la sécurité des travailleurs.

Les conduits d'évacuation des effluents atmosphériques nécessitant un suivi, dont les points de rejet sont repris ci-après, doivent être aménagés (plate-forme de mesure, orifices, fluides de fonctionnement, emplacement des appareils, longueur droite pour la mesure des particules) de manière à permettre des mesures représentatives des émissions de polluants à l'atmosphère. En particulier les dispositions des normes NF 44-052 et EN 13284-1 sont respectées.

Ces points doivent être aménagés de manière à être aisément accessibles et permettre des interventions en toute sécurité. Toutes les dispositions doivent également être prises pour faciliter l'intervention d'organismes extérieurs à la demande de l'inspection des installations classées.

Les incidents ayant entraîné le fonctionnement d'une alarme et/ou l'arrêt des installations ainsi que les causes de ces incidents et les remèdes apportés sont également consignés dans un registre.

TITRE 4 - PROTECTION DES RESSOURCES EN EAUX ET DES MILIEUX AQUATIQUES

CHAPITRE 4.1. - PRELEVEMENTS ET CONSOMMATIONS D'EAU

ARTICLE 4.1.1. - ORIGINE DES APPROVISIONNEMENTS EN EAU

L'eau utilisée dans l'établissement provient uniquement du réseau public de distribution d'eau potable de la ville de LUDON MEDOC.

La consommation globale d'eau n'excédera pas 150 m³/an, la consommation mensuelle maximale étant limitée à 15 m³.

Cette limitation ne s'applique pas aux eaux provenant du réseau incendie.

Toutes dispositions sont prises par l'exploitant, au niveau de la conception et de l'exploitation des installations, pour limiter la consommation d'eau.

ARTICLE 4.1.2. - PROTECTION DES RESEAUX D'EAU POTABLE ET DES MILIEUX DE PRELEVEMENT

Article 4.1.2.1. Réseau d'alimentation en eau potable

Un ou plusieurs réservoirs de coupure ou bacs de disconnexion ou tout autre équipement présentant des garanties équivalentes sont installés afin d'isoler les réseaux d'eaux industrielles et pour éviter des retours de substances dans les réseaux d'adduction d'eau publique.

CHAPITRE 4.2. - COLLECTE DES EFFLUENTS LIQUIDES

ARTICLE 4.2.1. - DISPOSITIONS GENERALES

Tous les effluents aqueux sont canalisés. Tout rejet d'effluent liquide non prévu à l'article 4.3.1. ou non conforme à leurs dispositions est interdit.

A l'exception des cas accidentels où la sécurité des personnes ou des installations serait compromise, il est interdit d'établir des liaisons directes entre les réseaux de collecte des effluents devant subir un traitement ou être détruits et le milieu récepteur.

Les procédés de traitement non susceptibles de conduire à un transfert de pollution sont privilégiés pour l'épuration des effluents.

ARTICLE 4.2.2. - PLAN DES RESEAUX

Un schéma de tous les réseaux et un plan des égouts sont établis par l'exploitant, régulièrement mis à jour, notamment après chaque modification notable, et datés. Ils sont tenus à la disposition de l'inspection des installations classées ainsi que des services d'incendie et de secours.

Le plan des réseaux d'alimentation et de collecte doit notamment faire apparaître :

- l'origine et la distribution de l'eau d'alimentation,
- les dispositifs de protection de l'alimentation (bac de disconnexion, implantation des disconnecteurs ou tout autre dispositif permettant un isolement avec la distribution alimentaire, ...)
- les secteurs collectés et les réseaux associés
- les ouvrages de toutes sortes (vannes, compteurs...)
- les ouvrages d'épuration interne avec leurs points de contrôle et les points de rejet de toute nature (interne ou au milieu).

ARTICLE 4.2.3. - ENTRETIEN ET SURVEILLANCE

Les réseaux de collecte des effluents sont conçus et aménagés de manière à être curables, étanches et résister dans le temps aux actions physiques et chimiques des effluents ou produits susceptibles d'y transiter.

L'exploitant s'assure par des contrôles appropriés et préventifs de leur bon état et de leur étanchéité.

Les différentes canalisations accessibles sont repérées conformément aux règles en vigueur.

Les canalisations de transport de substances et préparations dangereuses à l'intérieur de l'établissement sont aériennes.

ARTICLE 4.2.4. - PROTECTION DES RESEAUX INTERNES A L'ETABLISSEMENT

Les effluents aqueux rejetés par les installations ne sont pas susceptibles de dégrader les réseaux d'égouts ou de dégager des produits toxiques ou inflammables dans ces égouts, éventuellement par mélange avec d'autres effluents.

Article 4.2.4.1. Protection contre des risques spécifiques

Les collecteurs véhiculant des eaux polluées par des liquides inflammables ou susceptibles de l'être, sont équipés d'une protection efficace contre le danger de propagation de flammes.

Par les réseaux d'assainissement de l'établissement ne transite aucun effluent issu d'un réseau collectif externe ou d'un autre site industriel.

Article 4.2.4.2. Isolement a vec les milieux

Un système doit permettre l'isolement des réseaux d'assainissement de l'établissement par rapport à l'extérieur. Ces dispositifs sont maintenus en état de marche, signalés et actionnables en toute circonstance localement et/ou à partir d'un poste de commande. Leur entretien préventif et leur mise en fonctionnement sont définis par consigne.

CHAPITRE 4.3. - TYPES D'EFFLUENTS, LEURS OUVRAGES D'EPURATION ET LEURS CARACTERISTIQUES DE REJET AU MILIEU

ARTICLE 4.3.1. - IDENTIFICATION DES EFFLUENTS

L'exploitant est en mesure de distinguer les différentes catégories d'effluents suivants :

- les eaux exclusivement pluviales et eaux non susceptibles d'être polluées,
- les eaux usées : les eaux de procédé, les eaux de lavages des sols, les purges des chaudières,..., les eaux pluviales polluées (notamment celles collectées dans le bassin de confinement et la rétention incendie visés aux articles 7.4.3 et 7.5.5.), les eaux polluées lors d'un accident ou d'un incendie (y compris les eaux utilisées pour l'extinction),
- les eaux domestiques : les eaux vannes, les eaux des lavabos et douches, les eaux de cantine

ARTICLE 4.3.2. - COLLECTE DES EFFLUENTS

Les effluents pollués ne contiennent pas de substances de nature à gêner le bon fonctionnement des ouvrages de traitement.

La dilution des effluents est interdite. En aucun cas elle ne doit constituer un moyen de respecter les valeurs seuils de rejets fixées par le présent arrêté. Il est interdit d'abaisser les concentrations en substances polluantes des rejets par simples dilutions autres que celles résultant du rassemblement des effluents normaux de l'établissement ou celles nécessaires à la bonne marche des installations de traitement.

Les rejets directs ou indirects d'effluents dans la (les) nappe(s) d'eaux souterraines ou vers les milieux de surface non visés par le présent arrêté sont interdits.

ARTICLE 4.3.3. - GESTION DES OUVRAGES : CONCEPTION, DYSFONCTIONNEMENT

La conception et la performance des installations de traitement (ou de pré-traitement) des effluents aqueux permettent de respecter les valeurs limites imposées au rejet par le présent arrêté. Elles sont entretenues, exploitées et surveillées de manière à réduire au minimum les durées d'indisponibilité ou à faire face aux variations des caractéristiques des effluents bruts (débit, température, composition...) y compris à l'occasion du démarrage ou d'arrêt des installations.

Si une indisponibilité ou un dysfonctionnement des installations de traitement est susceptible de conduire à un dépassement des valeurs limites imposées par le présent arrêté, l'exploitant prend les dispositions nécessaires pour réduire la pollution émise en limitant ou en arrêtant si besoin les fabrications concernées.

Les dispositions nécessaires doivent être prises pour limiter les odeurs provenant du traitement des effluents ou dans les canaux à ciel ouvert (conditions anaérobies notamment).

ARTICLE 4.3.4. - ENTRETIEN ET CONDUITE DES INSTALLATIONS DE TRAITEMENT

Les principaux paramètres permettant de s'assurer de la bonne marche des installations de traitement des eaux polluées sont mesurés périodiquement et portés sur un registre

La conduite des installations est confiée à un personnel compétent disposant d'une formation initiale et continue.

Un registre spécial est tenu sur lequel sont notés les incidents de fonctionnement des dispositifs de collecte, de traitement, de recyclage ou de rejet des eaux, les dispositions prises pour y remédier et les résultats des mesures et contrôles de la qualité des rejets auxquels il a été procédé.

ARTICLE 4.3.5. - LOCALISATION DES POINTS DE REJET

Les réseaux de collecte des effluents générés par l'établissement, tels qu'identifiés à l'article 4.3.1. ci-dessus, aboutissent aux points de rejet qui présentent les caractéristiques suivantes :

Article 4.3.5.1. Eaux pluviales et eaux non susceptibles d'être polluées

Ces eaux sont collectées et rejetées dans le collecteur d'eaux pluviales du réseau public d'assainissement de la commune après traitement dans un décanteur-séparateur. La canalisation de rejet est équipée d'une vanne d'obturation ou tout système équivalent, permettant de retenir les eaux d'extinction.

Article 4.3.5.2. Eaux industrielles

Préalablement à leur rejet dans le réseau public d'assainissement collectif de la commune, ces eaux sont collectées et traitées dans un séparateur d'hydrocarbure correctement dimensionné. Un traitement complémentaire pourra éventuellement être mis en place afin de permettre le respect des valeurs limites imposées dans le présent arrêté.

Une convention de rejet fixant les conditions administratives, techniques et financières de raccordement est établi entre le gestionnaire du réseau et l'exploitant.

La canalisation de rejet est équipée d'une vanne d'obturation ou tout système équivalent, située en amont de l'installation de traitement, afin de permettre de retenir les eaux d'extinction.

Article 4.3.5.3. Eaux domestiques

Les eaux domestiques sont traitées et évacuées conformément aux règlements en vigueur dans le réseau d'assainissement collectif de la commune.

ARTICLE 4.3.6. - CONCEPTION, AMENAGEMENT ET EQUIPEMENT DES OUVRAGES DE REJET

Article 4.3.6.1. Rejet dans le milieu naturel

Les dispositifs de rejet des effluents liquides sont aménagés de manière à réduire autant que possible la perturbation apportée au milieu récepteur, aux abords du point de rejet, en fonction de l'utilisation de l'eau à proximité immédiate et à l'aval de celui-ci, ils doivent, en outre, permettre une bonne diffusion des effluents dans le milieu récepteur.

En cas d'occupation du domaine public, une convention sera passée avec le service de l'Etat compétent.

Article 4.3.6.2. Rejet dans une station collective

Les dispositions du présent arrêté s'appliquent sans préjudice de l'autorisation délivrée par la collectivité à laquelle appartient le réseau public et l'ouvrage de traitement collectif, en application de l'article L.1331-10 du code de la santé publique. Cette autorisation est transmise par l'exploitant au Préfet.

Article 4.3.6.3. Aménagement

4.3.6.3.1. Aménagement des points de prélèvements

Sur chaque ouvrage de rejet d'effluents liquides est prévu un point de prélèvement d'échantillons et des points de mesure (débit, température, concentration en polluant, ...).

Ces points sont aménagés de manière à être aisément accessibles et permettre des interventions en toute sécurité. Toutes les dispositions doivent également être prises pour faciliter les interventions d'organismes extérieurs à la demande de l'inspection des installations classées.

4.3.6.3.2. Section de mesure

Ces points sont implantés dans une section dont les caractéristiques (rectitude de la conduite à l'amont, qualité des parois, régime d'écoulement) permettent de réaliser des mesures représentatives de manière à ce que la vitesse n'y soit pas sensiblement ralentie par des seuils ou obstacles situés à l'aval et que l'effluent soit suffisamment homogène.

Article 4.3.6.4. Equipements

A la demande de l'inspection, les points de prélèvements pourront être équipés de systèmes de prélèvement continu.

Les systèmes permettant le prélèvement continu sont proportionnels au débit sur une durée de 24 h, disposent d'enregistrement et permettent la conservation des échantillons à une température de 4°C,

ARTICLE 4.3.7. - CARACTERISTIQUES GENERALES DE L'ENSEMBLE DES REJETS

Les effluents rejetés doivent être exempts de :

- matières flottantes,
- produits susceptibles de dégager, en égout ou dans le milieu naturel, directement ou indirectement, des gaz ou - vapeurs toxiques, inflammables ou odorantes,
- tout produit susceptible de nuire à la conservation des ouvrages, ainsi que des matières déposables ou précipitables qui, directement ou indirectement, sont susceptibles d'entraver le bon fonctionnement des ouvrages.

De plus :

- ils ne doivent pas comporter des substances toxiques, nocives ou néfastes dans des proportions capables d'entraîner la destruction du poisson, de nuire à sa nutrition ou à sa reproduction ou à sa valeur alimentaire,
- ils ne doivent pas provoquer une coloration notable du milieu récepteur, ni être de nature à favoriser la manifestation d'odeurs ou de saveurs.

Les effluents doivent également respecter les caractéristiques suivantes :

- Température : < 30° C,
- pH : compris entre 5,5 et 8,5 (9,5 si neutralisation alcaline)
- Couleur : modification de la coloration du milieu récepteur mesurée en un point représentatif de la zone de mélange inférieure à 100 mg Pt/l
- Potentiel d'oxydoréduction (EH) : > +100mV

ARTICLE 4.3.8. - GESTION DES EAUX POLLUEES ET DES EAUX RESIDUAIRES INTERNES A L'ETABLISSEMENT

Les réseaux de collecte sont conçus pour évacuer séparément chacune des diverses catégories d'eaux polluées issues des activités ou sortant des ouvrages d'épuration interne vers les traitements appropriés avant d'être évacuées vers le milieu récepteur autorisé à les recevoir.

ARTICLE 4.3.9. - VALEURS LIMITES D'EMISSION DES EAUX RESIDUAIRES AVANT REJET DANS LE MILIEU NATUREL OU DANS UNE STATION D'EPURATION COLLECTIVE

Article 4.3.9.1. Rejets dans le milieu naturel ou dans une station d'épuration collective

L'exploitant est tenu de respecter, avant rejet des eaux résiduaires et pluviales dans le milieu récepteur considéré, les valeurs limites en concentration ci-dessous définies.

SUBSTANCES	CONCENTRATIONS (mg/l)	METHODES DE REFERENCE
M.E.S.	35	NF EN 872
DBO5 (1)	30	NF T 90 103
DCO (1)	125	NF T 90 101
Hydrocarbures totaux	10	NF T 90 114
Métaux totaux (Zn + Cu + Ni + Al + Fe + Cr6 ⁺ + Cd + Pb + Sn)	15	FDT 90112
Plomb et composés (en Pb)	0,5	NF T 90 027, NF T 90 112, ISO 11885

(1) (sur effluent non décanté)

Toute référence ou utilisation de méthodes équivalentes doit être mentionnée dans les résultats d'analyses et explicitée par l'exploitant.

Article 4.3.9.2. - Valeurs limites d'émission des eaux domestiques

Les eaux domestiques sont traitées et évacuées conformément aux règlements en vigueur et respectent, avant rejet dans le milieu récepteur considéré, les valeurs limites en concentration des effluents définies à l'article 4.3.9.1. ci-dessus.

ARTICLE 4.3.10. - EAUX PLUVIALES SUSCEPTIBLES D'ETRE POLLUEES

Préalablement à leur rejet, les eaux pluviales susceptibles d'être polluées sont collectées et rejetées dans les conditions définies à l'article 4.3.5.1 du présent arrêté. En l'absence de pollution préalablement caractérisée, elles pourront être évacuées vers le milieu récepteur dans les limites et selon les caractéristiques autorisées par le présent arrêté.

Il est interdit d'établir des liaisons directes entre les réseaux de collecte des eaux pluviales et les réseaux de collecte des effluents pollués ou susceptibles d'être pollués.

CHAPITRE 4.4.- SURVEILLANCE DES EAUX SOUTERRAINES

ARTICLE 4.4.1 – AMENAGEMENT

L'exploitant constitue, sur la base d'une étude hydrogéologique du site prenant en compte les risques de pollution des sols, un réseau de surveillance de la qualité des eaux souterraines comportant au moins :

- deux puits de contrôle situés en aval de l'établissement par rapport au sens d'écoulement de la nappe,
- un puits de contrôle en amont.

Ladite étude doit être réalisée en liaison avec un hydrogéologue extérieur dont le choix sera préalablement soumis à l'avis de l'Inspecteur des installations classées, de même que la localisation des piézomètres.

Lorsque les piézomètres ou les puits de contrôle sont localisés hors de l'emprise de l'établissement, une convention relative aux conditions d'accès et de réalisation des prélèvements doit être signée avec chacun des propriétaire concernés par ces ouvrages . Une copie de chaque convention est adressée à l'inspection des installations classées.

ARTICLE 4.4.2 ENTRETIEN, MAINTENANCE

Les piézomètres et les puits de contrôle, doivent être maintenues en bon état, capuchonnés et cadennassés. Leur intégrité et leur accessibilité doivent être garanties en permanence, quel que soit l'usage du site d'implantation.

TITRE 5 - DECHETS

CHAPITRE 5.1. - PRINCIPES DE GESTION

ARTICLE 5.1.1. - LIMITATION DE LA PRODUCTION DE DECHETS

L'exploitant prend toutes les dispositions nécessaires dans la conception, l'aménagement, et l'exploitation de ses installations pour assurer une bonne gestion des déchets de son entreprise et en limiter la production.

ARTICLE 5.1.2. - SEPARATION DES DECHETS

L'exploitant effectue à l'intérieur de son établissement la séparation des déchets (dangereux ou non) de façon à faciliter leur traitement ou leur élimination dans des filières spécifiques.

Les déchets dangereux sont définis par l'article R. 541-8 du code de l'environnement

Les déchets d'emballage visés par les articles R. 543-66 à R. 543-72 du code de l'environnement sont valorisés par réemploi, recyclage ou toute autre action visant à obtenir des déchets valorisables ou de l'énergie.

Les huiles usagées doivent être éliminées conformément aux articles R. 543-3 à R. 543-15 et R. 543-40 du code de l'environnement portant réglementation de la récupération des huiles usagées et ses textes d'application (arrêté ministériel du 28 janvier 1999). Elles sont stockées dans des réservoirs étanches et dans des conditions de séparation satisfaisantes, évitant notamment les mélanges avec de l'eau ou tout autre déchet non huileux ou contaminé par des PCB.

Les piles et accumulateurs usagés doivent être éliminés conformément aux dispositions de l'article R. 543-131 du code de l'environnement relatif à la mise sur le marché des piles et accumulateurs et à leur élimination.

Les pneumatiques usagés doivent être éliminés conformément aux dispositions de l'article R. 543-137 à R. 543-151 du code de l'environnement ; ils sont remis à des opérateurs agréés (collecteurs ou exploitants d'installations d'élimination) ou aux professionnels qui utilisent ces déchets pour des travaux publics, de remblaiement, de génie civil ou pour l'ensilage.

Les déchets d'équipements électriques et électroniques sont enlevés et traités selon les dispositions des articles R. 543-196 à R. 543-201 du code de l'environnement.

Les huiles usagées doivent être remises à des opérateurs agréés (ramasseurs ou exploitants d'installations d'élimination).

ARTICLE 5.1.3. - CONCEPTION ET EXPLOITATION DES INSTALLATIONS D'ENTERPOSAGE INTERNES DES DECHETS

Les déchets et résidus produits, entreposés dans l'établissement, avant leur traitement ou leur élimination, doivent l'être dans des conditions ne présentant pas de risques de pollution (prévention d'un lessivage par des eaux météoriques, d'une pollution des eaux superficielles et souterraines, des envois et des odeurs) pour les populations avoisinantes et l'environnement.

En particulier, les aires d'entreposage, même temporaire, de déchets susceptibles de contenir des produits polluants sont réalisées sur des aires étanches et aménagées pour la récupération des éventuels liquides épandus et des eaux météoriques souillées.

ARTICLE 5.1.4. - DECHETS TRAITES OU ELIMINES A L'EXTERIEUR DE L'ETABLISSEMENT

L'exploitant élimine ou fait éliminer les déchets produits dans des conditions propres à garantir les intérêts visés à l'article L. 511-1 du code de l'environnement. Il s'assure que les installations utilisées pour cette élimination sont régulièrement autorisées à cet effet.

ARTICLE 5.1.5. - DECHETS TRAITES OU ELIMINES A L'INTERIEUR DE L'ETABLISSEMENT

A l'exception des installations spécifiquement autorisées, toute élimination de déchets dans l'enceinte de l'établissement (incinération à l'air libre, mise en dépôt sur une période supérieure à 3 ans ou à titre définitif) est interdite.

ARTICLE 5.1.6. - TRANSPORT

Chaque lot de déchets dangereux expédié vers l'extérieur doit être accompagné du bordereau de suivi établi en application de l'arrêté ministériel du 29 juillet 2005 relatif au bordereau de suivi des déchets dangereux mentionné à l'article R. 541-45 du code de l'environnement.

Les opérations de transport de déchets doivent respecter les dispositions des articles R. 541-50 à R. 541-64 et R. 541-79 du code de l'environnement relatif au transport par route au négoce et au courtage de déchets. La liste mise à jour des transporteurs utilisés par l'exploitant, est tenue à la disposition de l'inspection des installations classées.

L'importation ou l'exportation de déchets ne peut être réalisée qu'après accord des autorités compétentes en application du règlement (CE) n° 1013/2006 du Parlement européen et du Conseil du 14 juin 2006 concernant les transferts de déchets.

ARTICLE 5.1.7. - DECHETS PRODUITS PAR L'ETABLISSEMENT

Les principaux déchets générés par le fonctionnement normal des installations sont limités aux quantités suivantes :

Références nomenclature (**)	Nature du déchet	Quantité annuelle maximale produite	Filières de traitement
13.02.06* à 13.02.08*	- Huiles usagées : . moteurs . hydrauliques	2,6 m ³	Régénération ou valorisation énergétique
13.05.01* à 13.05.03*	- Boues et hydrocarbures de décanteur/séparateur et de curages de réseaux	1 m ³	Valorisation
16.01.03	- Pneumatiques usagés	3500 – 24 t	Valorisation
16.01.06	- Carcasses VHU dépollués	200 t	Valorisation
16.01.07*	- Filtres à huile	700	Valorisation
16.01.11* et 16.01.12	- Patins de freins contenant ou non de l'amiante	1,5 m ³	Elimination
16.01.13* et 16.01.15	- Liquides de freins, de refroidissement, antigel	0,5 m ³	Elimination
16.01.22 et b16.0199	- Déchets et composants non spécifiés ailleurs	3 t	valorisation / destruction
16.06.01*	- Batteries au plomb	8 t	Valorisation

** nomenclature annexée au décret 2002-540 du 18 Avril 2002

ARTICLE 5.1.8. - EMBALLAGES INDUSTRIELS

Les déchets d'emballages industriels doivent être éliminés dans les conditions des articles R. 543-66 à R. 543-72 et R. 543-74 du code de l'environnement portant application des articles L. 541-1 et suivants du code de l'environnement relatifs à l'élimination des déchets et à la récupération des matériaux et relatif, notamment, aux déchets d'emballage dont les détenteurs ne sont pas des ménages (J.O. du 21 juillet 1994).

TITRE 6 PREVENTION DES NUISANCES SONORES ET DES VIBRATIONS

CHAPITRE 6.1- DISPOSITIONS GENERALES

ARTICLE 6.1.1. - AMENAGEMENTS

L'installation est construite, équipée et exploitée de façon que son fonctionnement ne puisse être à l'origine de bruits transmis par voie aérienne ou solidienne, de vibrations mécaniques susceptibles de compromettre la santé ou la sécurité du voisinage ou de constituer une nuisance pour celle-ci.

Les prescriptions de l'arrêté ministériel du 23 janvier 1997 relatif à la limitation des bruits émis dans l'environnement par les installations relevant du livre V – titre I du Code de l'Environnement, ainsi que les règles techniques annexées à la circulaire du 23 juillet 1986 relative aux vibrations mécaniques émises dans l'environnement par les installations classées sont applicables.

Les dispositions du présent titre sont applicables au bruit global émis par l'ensemble des activités exercées à l'intérieur de l'établissement, y compris le bruit émis par les véhicules du personnel et de transport, matériels de manutention et les engins de chantier.

ARTICLE 6.1.2. – CONFORMITE DES MATERIELS

Les véhicules de transport, les matériels de manutention, ainsi que les matériels fixes ou mobiles utilisés à l'intérieur de l'établissement, et susceptibles de constituer une gêne pour le voisinage, sont conformes aux dispositions des articles R. 571-1 à R. 571-24 du Code de l'environnement et des textes pris pour leur application.

ARTICLE 6.1.3. - APPAREILS DE COMMUNICATION

L'usage de tout appareil de communication par voie acoustique (sirènes, avertisseurs, haut-parleurs ...) gênant pour le voisinage est interdit sauf si leur emploi est exceptionnel et réservé à la prévention ou au signalement d'incidents graves ou d'accidents.

CHAPITRE 6.2. - NIVEAUX ACOUSTIQUES

ARTICLE 6.2.1. - VALEURS LIMITES D'EMERGENCE

Niveau de bruit ambiant existant dans les zones à émergence réglementée (incluant le bruit de l'établissement)	Emergence admissible de 7h à 22h, sauf dimanches et jours fériés	Emergence admissible de 22h à 7h, ainsi que les dimanches et jours fériés
Supérieur à 35 dB(A) et inférieur ou égal 45 dB(A)	6 dB(A)	4 dB(A)
Supérieur à 45 dB(A)	5 dB(A)	3 dB(A)

L'émergence résulte de la comparaison du niveau de bruit ambiant (établissement en fonctionnement) et du bruit résiduel (absence du bruit généré par l'établissement), tel que défini à l'article 2 de l'arrêté ministériel du 23 janvier 1997.

ARTICLE 6.2.2. - NIVEAUX LIMITES DE BRUIT

Les niveaux limites de bruit ne doivent pas dépasser en limite de propriété de l'établissement les valeurs fixées dans le tableau ci-après pour les différentes périodes de la journée.

Les points et emplacements de contrôle doivent rester libres d'accès en tout moment et en tout temps

Points	EMPLACEMENTS	PERIODE DIURNE	PERIODE NOCTURNE
	Positions	Allant de 7h à 22h, (sauf dimanches & jours fériés)	Allant de 22h à 7h, (ainsi que dimanches & jours fériés)
1	- Limites de propriété d'établissement Est, bordure parcelle exploitants forestiers	52 dB(A)	47 dB(A)
2	- Limites de propriété d'établissement Nord, angle chemin chambres neuves et accès Z.A.	46 dB(A)	41 dB(A)
3	- Limites de propriété d'établissement Ouest, face aire stockage des matériaux BigMat	47 dB(A)	42 dB(A)
4	- Limites de propriété d'établissement Sud.	50 dB(A)	45 dB(A)

Les émissions sonores dues aux activités des installations ne doivent pas engendrer une émergence supérieure aux valeurs admissibles fixées dans le tableau figurant à l'article 6.2.1, dans les zones à émergence réglementée.

Les zones à émergence réglementée ainsi que les emplacements de mesure sont précisés sur le plan joint en annexe I du présent arrêté.

Dans le cas où le bruit particulier de l'établissement est à tonalité marquée au sens du point 1.9 de l'annexe de l'arrêté ministériel du 23 janvier 1997, de manière établie ou cyclique, sa durée d'apparition ne peut excéder 30 % de la durée de fonctionnement de l'établissement dans chacune des périodes diurne ou nocturne définies dans le tableau ci-dessus.

ARTICLE 6.2.3. - CONTROLES

L'inspecteur des installations classées peut demander que des contrôles de la situation acoustique soient effectués par un organisme ou une personne qualifiée dont le choix est soumis à son approbation. Une surveillance périodique des émissions sonores en limite de propriété de l'installation classée peut également être demandée par l'inspecteur des installations classées.

ARTICLE 6.2.4. - VIBRATIONS

En cas d'émissions de vibrations mécaniques gênantes pour le voisinage ainsi que pour la sécurité des biens ou des personnes, les points de contrôle, les valeurs des niveaux limites admissibles ainsi que la mesure des niveaux vibratoires émis seront déterminés suivant les spécifications des règles techniques annexées à la circulaire ministérielle n° 23 du 23 juillet 1986 relative aux vibrations mécaniques émises dans l'environnement par les installations classées.

Pour l'application des dispositions de la circulaire n° 23 du 23 juillet 1986 relative aux vibrations mécaniques émises dans l'environnement par les installations classées, toute intervention nécessitant la mise en œuvre de la méthode d'analyse fine de la réponse vibratoire telle que définie dans ladite circulaire, ne peut être effectuée que par un organisme agréé.

ARTICLE 6.2.5. - FRAIS OCCASIONNES POUR L'APPLICATION DU PRESENT TITRE

Les frais occasionnés par les mesures prévues au présent titre du présent arrêté sont supportés par l'exploitant. Les résultats de ces mesures doivent être tenus à la disposition de l'inspecteur des installations classées pendant une période minimale de cinq ans.

TITRE 7 - PREVENTION DES RISQUES TECHNOLOGIQUES

CHAPITRE 7.1. - CARACTERISATION DES RISQUES

ARTICLE 7.1.1. - INVENTAIRE DES SUBSTANCES OU PREPARATIONS DANGEREUSES PRESENTES DANS L'ETABLISSEMENT

L'inventaire et l'état des stocks des substances ou préparations dangereuses susceptibles d'être présentes dans l'établissement (nature, état physique, quantité, emplacement) en tenant compte des phrases de risques codifiées par la réglementation en vigueur est constamment tenu à jour.

Cet inventaire est tenu à la disposition permanente des services de secours.

ARTICLE 7.1.2. - ZONAGE INTERNES A L'ETABLISSEMENT

L'exploitant identifie les zones de l'établissement susceptibles d'être à l'origine d'incendie, d'émanations toxiques ou d'explosion de par la présence de substances ou préparations dangereuses stockées ou utilisées ou d'atmosphères nocives ou explosibles pouvant survenir soit de façon permanente ou semi-permanente.

Ces zones sont matérialisées par des moyens appropriés et reportées sur un plan systématiquement tenu à jour.

La nature exacte du risque et les consignes à observer sont indiquées à l'entrée de ces zones et en tant que de besoin rappelées à l'intérieur de celles-ci. Ces consignes sont incluses dans les plans de secours s'ils existent.

CHAPITRE 7.2. - INFRASTRUCTURES ET INSTALLATIONS

ARTICLE 7.2.1. - ACCES ET CIRCULATION DANS L'ETABLISSEMENT

L'exploitant fixe les règles de circulation et de stationnement, applicables à l'intérieur de l'établissement. Les règles sont portées à la connaissance des intéressés par une signalisation adaptée et une information appropriée.

Les voies de circulation et d'accès sont notamment délimitées, maintenues en constant état de propreté et dégagées de tout objet susceptible de gêner le passage. Ces voies sont aménagées pour que les engins des services d'incendie et de secours puissent évoluer sans difficulté.

L'établissement est efficacement clôturé sur la totalité de sa périphérie.

Article 7.2.1.1. Gardiennage et contrôle des accès

Aucune personne étrangère à l'établissement ne doit avoir libre accès aux installations. Afin d'en interdire l'accès, le chantier sera entouré d'une clôture efficace et résistante d'une hauteur minimale de 2 mètres. Dans le cas où la clôture prévue à l'alinéa précédent n'est pas susceptible de masquer le dépôt et compte tenu de l'environnement, cette clôture sera doublée par une haie vive ou un rideau d'arbres à feuilles persistantes

L'exploitant prend les dispositions nécessaires au contrôle des accès, ainsi qu'à la connaissance permanente des personnes présentes dans l'établissement.

Un gardiennage est assuré en permanence. En l'absence de gardiennage, toutes les issues seront fermées à clef en dehors des heures d'exploitation.

Article 7.2.1.2. Caractéristiques minimales des voies

Les voies auront les caractéristiques minimales suivantes :

- largeur de la bande de roulement : 3,50 m
- rayon intérieur de giration : 11 m
- hauteur libre : 3,50 m
- résistance à la charge : 13 tonnes par essieu.

ARTICLE 7.2.2. - BATIMENTS ET LOCAUX

La salle de contrôle et les locaux dans lesquels sont présents des personnels devant jouer un rôle dans la prévention des accidents en cas de dysfonctionnement de l'installation, sont implantés et protégés vis à vis des risques toxiques, d'incendie et d'explosion.

A l'intérieur des ateliers, les allées de circulation sont aménagées et maintenues constamment dégagées pour faciliter la circulation du personnel ainsi que l'intervention des secours en cas de sinistre.

Dans les bâtiments de stockage ou d'utilisation de produits susceptibles en cas d'accident de générer des dangers pour les intérêts visés à l'article L. 511-1 du code de l'environnement, toutes les parois sont de propriété REI120. Les percements ou ouvertures effectués dans les murs ou parois séparatifs, par exemple pour le passage de gaines ou de galeries techniques sont rebouchés afin d'assurer un degré coupe-feu équivalent à celui exigé pour ces murs ou parois séparatifs. Les conduits de ventilation sont munis de clapets coupe-feu à la paroi de séparation, restituant le degré coupe-feu de la paroi traversée.

Les portes communicantes entre les murs coupe-feu sont de qualité EI 120 et munies d'un dispositif de fermeture automatique qui peut être commandé de part et d'autre du mur de séparation des cellules. La fermeture automatique des portes coupe-feu n'est pas gênée par des obstacles.

Les parois séparatives dépassent d'au moins 1 mètre la couverture au droit du franchissement. La toiture est recouverte d'une bande de protection incombustible de classe A1 sur une largeur minimale de 5 mètres, de part et d'autre des parois séparatives.

Les sols des aires et locaux de stockage sont incombustibles (classe A1).

ARTICLE 7.2.3. - INSTALLATIONS ELECTRIQUES – MISE A LA TERRE

Les installations électriques sont conçues, réalisées et entretenues conformément aux normes en vigueur.

La mise à la terre est effectuée suivant les règles de l'art et distincte de celle des installations de protection contre la foudre.

Une vérification de l'ensemble de l'installation électrique est effectuée au minimum une fois par an par un organisme compétent qui mentionne très explicitement les défauts relevés dans son rapport. L'exploitant conserve une trace écrite des éventuelles mesures correctives prises.

A proximité d'au moins la moitié des issues est installé un interrupteur central, bien signalé, permettant de couper l'alimentation électrique pour chaque cellule. Les transformateurs de courant électrique, lorsqu'ils sont accolés ou à l'intérieur du dépôt, sont situés dans des locaux clos largement ventilés et isolés du dépôt par un mur et des portes coupe-feu, munies d'un ferme-porte. Ce mur et ces portes sont respectivement de degré REI 120 et EI 120.

Concernant les réseaux énergie, des dispositifs d'arrêt d'urgence de type "coup de poing" sont répartis judicieusement dans les locaux et doivent être bien visibles et facilement accessibles en permanence, notamment pour les équipes de secours des services de lutte contre l'incendie.

Dans le cas d'un éclairage artificiel, seul l'éclairage électrique est autorisé.

Si l'éclairage met en œuvre des lampes à vapeur de sodium ou de mercure, l'exploitant prend toute disposition pour qu'en cas d'éclatement de l'ampoule, tous les éléments soient confinés dans l'appareil.

Les appareils d'éclairage électrique ne sont pas situés en des points susceptibles d'être heurtés en cours d'exploitation ou sont protégés contre les chocs.

Ils sont en toute circonstance éloignés des matières entreposées pour éviter leur échauffement.

Article 7.2.3.1. Zones susceptibles d'être à l'origine d'une explosion

7.2.3.1.1. Toutes dispositions doivent être prises par l'exploitant pour s'assurer de l'existence ou de l'absence de parties d'installations qui, en raison des caractéristiques qualitatives et quantitatives des matières mises en œuvre, stockées, utilisées ou produites, sont susceptibles d'être à l'origine d'un sinistre pouvant avoir des conséquences directes ou indirectes sur l'environnement, la sécurité publique ou le maintien en sécurité de l'installation.

Si à l'issue de cette analyse, l'absence de parties susceptibles de présenter ces caractéristiques est démontrée, les prescriptions des articles 7.2.3.1.2. ainsi que 7.2.3.1.5. à 7.2.3.18. du présent arrêté ne sont pas applicables.

7.2.3.1.2. Dans le cas de l'existence de parties d'installation telles que visées à l'article 7.2.3.1.1. ci-dessus, les zones correspondantes doivent faire l'objet d'un recensement, sous sa responsabilité de l'exploitant. Ces zones doivent se trouver à l'intérieur de la clôture de l'établissement.

Un plan de ces zones, qui doivent être matérialisées dans l'établissement par des moyens appropriés, est tenu à jour à la disposition de l'inspecteur des installations classées.

La nature exacte du risque (atmosphère potentiellement explosible, etc.) et les consignes à observer sont indiquées à l'entrée de ces zones et en tant que de besoin rappelées à l'intérieur de celles-ci. L'exploitant peut interdire, si nécessaire l'accès à ces zones.

7.2.3.1.3. L'exploitant dispose des documents lui permettant de connaître la nature et les risques des produits dangereux présents dans l'installation ; les fiches de données de sécurité prévues dans le code du travail permettent de satisfaire à cette obligation.

A l'intérieur de l'installation classée autorisée, les fûts, réservoirs et autres emballages portent en caractères très lisibles le nom des produits et les symboles de danger conformément, s'il y a lieu, à la réglementation relative à l'étiquetage des substances et préparations chimiques dangereuses.

Les réservoirs contenant des produits incompatibles susceptibles de provoquer des réactions violentes ou de donner naissance à des produits toxiques lorsqu'ils sont mis en contact, doivent être implantés, identifiés et exploités de manière telle qu'il ne soit aucunement possible de mélanger ces produits.

7.2.3.1.4. Les installations électriques sont conformes à la réglementation et aux normes en vigueur.

Un contrôle de la conformité et du bon fonctionnement des installations électriques est réalisé annuellement par un organisme indépendant.

Les rapports de contrôle sont tenus à la disposition de l'inspection des installations classées. Ils mentionnent très explicitement les défauts relevés. Il devra être remédié à toute défécuosité relevée dans les plus brefs délais selon un planning défini par l'exploitant et tenu à la disposition de l'inspection des installations classées.

Dans tous les cas, les matériels et les installations électriques sont maintenus en bon état et contrôlés, après leur installation ou leur modification, par une personne compétente.

D'une façon générale, les équipements métalliques fixes (cuves, réservoirs, canalisations, etc.) sont mis à la terre conformément aux règlements et normes applicables.

7.2.3.1.5. L'exploitant définit sous sa responsabilité l'absence ou la présence des zones dangereuses en fonction de la fréquence et de la durée d'une atmosphère explosive :

- . zone où une atmosphère explosive est présente en permanence, pendant de longues périodes ou fréquemment,
- . zone où une atmosphère explosive est susceptible de se présenter occasionnellement en fonctionnement normal,
- . zone où une atmosphère explosive n'est pas susceptible de se présenter en fonctionnement normal ou, si elle se présente néanmoins, elle n'est que de courte durée.

Ces zones figurent sur un plan tenu à disposition de l'inspection des installations classées.

7.2.3.1.6. Afin d'assurer la prévention des explosions et la protection contre celles-ci, l'exploitant prend les mesures techniques et organisationnelles appropriées au type d'exploitation, sur la base des principes de prévention suivants et dans l'ordre de priorité suivant :

- . empêcher la formation d'atmosphères explosives,
- . si la nature de l'activité ne permet pas d'empêcher la formation d'atmosphères explosives, éviter l'inflammation d'atmosphères explosives,
- . atténuer les effets d'une explosion.

L'exploitant appliquera ces principes en procédant à l'évaluation des risques spécifiques créés ou susceptibles d'être créés par des atmosphères explosives qui tient compte au moins :

- . de la probabilité que des atmosphères explosives puissent se présenter et persister,
- . de la probabilité que des sources d'inflammation, y compris des décharges électrostatiques, puissent se présenter et devenir actives et effectives,
- . des installations, des substances utilisées, des procédés et de leurs interactions éventuelles,
- . de l'étendue des conséquences prévisibles d'une explosion.

7.2.3.1.7. Dans les zones à atmosphère explosive ainsi définies, les installations électriques sont réduites à ce qui est strictement nécessaire aux besoins de l'exploitation, tout autre appareil, machines ou matériel étant placé en dehors d'elles. Par ailleurs, elles sont entièrement constituées de matériels utilisables dans les atmosphères explosibles et répondent aux dispositions des textes portant règlement de leur construction.

L'exploitant est en mesure de justifier le type de matériel électrique utilisé dans chacune des zones définies sous sa responsabilité conformément aux textes portant règlement de la construction du matériel électrique utilisable en atmosphère explosive.

A cet égard, l'exploitant dispose d'un recensement de toutes les installations électriques situées dans les zones où des atmosphères explosives sont susceptibles d'apparaître et il vérifie la conformité des installations avec les dispositions réglementaires en vigueur applicables à la zone. Le contrôle périodique des installations est assuré en application des textes en vigueur et est renouvelé tous les 3 ans.

Dans tous les cas, les matériels et les canalisations électriques doivent être maintenus en bon état et doivent être contrôlés, après leur installation ou leur modification par une personne compétente.

7.2.3.1.8. Les dispositions de l'article 2 de l'arrêté ministériel du 31 mars 1980, portant réglementation des installations électriques des établissements réglementés au titre de la législation sur les installations classées et susceptibles de présenter des risques d'explosion, sont applicables à l'ensemble des zones de risque d'atmosphère explosive de l'établissement. Le plan des zones à risques d'explosion est porté à la connaissance de l'organisme chargé de la vérification des installations électriques.

Les masses métalliques contenant et/ou véhiculant des produits inflammables et explosibles susceptibles d'engendrer des charges électrostatiques sont mises à la terre et reliées par des liaisons équipotentielles.

ARTICLE 7.2.4. - PROTECTION CONTRE LA Foudre

Les installations sur lesquelles une agression par la foudre peut être à l'origine d'événements susceptibles de porter gravement atteinte, directement ou indirectement à la sécurité des installations, à la sécurité des personnes ou à la qualité de l'environnement, sont protégées contre la foudre en application de l'arrêté ministériel en vigueur.

ARTICLE 7.2.5. - SEISMES

Les installations présentant un danger important pour les intérêts visés à l'article L. 511-1 du code de l'environnement sont protégées contre les effets sismiques conformément aux dispositions définies par l'arrêté ministériel en vigueur.

CHAPITRE 7.3. - GESTION DES OPERATIONS PORTANT SUR DES SUBSTANCES POUVANT PRESENTER DES DANGERS

ARTICLE 7.3.1. - CONSIGNES D'EXPLOITATION DESTINEES A PREVENIR LES ACCIDENTS

Les opérations comportant des manipulations susceptibles de créer des risques, en raison de leur nature ou de leur proximité avec des installations dangereuses, et la conduite des installations, dont le dysfonctionnement aurait par leur développement des conséquences dommageables pour le voisinage et l'environnement (phases de démarrage et d'arrêt, fonctionnement normal, entretien...) font l'objet de procédures et instructions d'exploitation écrites et contrôlées.

Ces consignes doivent notamment indiquer :

- l'interdiction de fumer ;
- l'interdiction de tout brûlage à l'air libre ;
- l'interdiction d'apporter du feu sous une forme quelconque à proximité du dépôt ;
- l'obligation du « permis d'intervention » ou « permis de feu » ;
- les procédures d'arrêt d'urgence et de mise en sécurité de l'installation (électricité, ventilation, climatisation, chauffage, fermeture des portes coupe-feu, obturation des écoulements d'égouts notamment) ;
- les moyens d'extinction à utiliser en cas d'incendie ;
- la procédure d'alerte avec les numéros de téléphone du responsable d'intervention de l'établissement, des services d'incendie et de secours.

ARTICLE 7.3.2. - INTERDICTION DE FEUX

Il est interdit d'apporter du feu ou une source d'ignition sous une forme quelconque dans les zones de dangers présentant des risques d'incendie ou d'explosion sauf pour les interventions ayant fait l'objet d'un permis d'intervention spécifique.

ARTICLE 7.3.3. - FORMATION DU PERSONNEL

Outre l'aptitude au poste occupé, les différents opérateurs et intervenants sur le site, y compris le personnel intérimaire, reçoivent une formation sur les risques inhérents des installations, la conduite à tenir en cas d'incident ou accident et, sur la mise en œuvre des moyens d'intervention.

Des mesures sont prises pour vérifier le niveau de connaissance et assurer son maintien.

Cette formation comporte notamment :

- toutes les informations utiles sur les produits manipulés, les réactions chimiques et opérations de fabrication mises en œuvre,
- les explications nécessaires pour la bonne compréhension des consignes,
- des exercices périodiques de simulation d'application des consignes de sécurité prévues par le présent arrêté, ainsi qu'un entraînement régulier au maniement des moyens d'intervention affectés à leur unité,
- un entraînement périodique à la conduite des unités en situation dégradée vis à vis de la sécurité et à l'intervention sur celles-ci,
- une sensibilisation sur le comportement humain et les facteurs susceptibles d'altérer les capacités de réaction face au danger.

Outre les formations relatives à la prévention des accidents et à leur maîtrise, l'ensemble du personnel est instruit des risques liés aux produits stockés ou mis en œuvre dans les installations et de la conduite à tenir en cas d'accident.

Une information dans le même sens est fournie au personnel des entreprises extérieures intervenant sur le site.

L'exploitant tient à la disposition de l'inspection des installations classées les justificatifs des formations délivrées.

ARTICLE 7.3.4. - TRAVAUX D'ENTRETIEN ET DE MAINTENANCE

Tous les travaux d'extension, modification ou maintenance dans les installations ou à proximité des zones à risque inflammable, explosible et toxique sont réalisés sur la base d'un dossier préétabli définissant notamment leur nature, les risques présentés, les conditions de leur intégration au sein des installations ou unités en exploitation et les dispositions de conduite et de surveillance à adopter.

Les travaux font l'objet d'un permis délivré par une personne dûment habilitée et nommément désignée.

Article 7.3.4.1. « permis d'intervention » ou « permis de feu »

Les travaux conduisant à une augmentation des risques (emploi d'une flamme ou d'une source chaude par exemple) ne peuvent être effectués qu'après délivrance d'un "permis d'intervention" et éventuellement d'un "permis de feu" et en respectant une consigne particulière

Le "permis d'intervention" et éventuellement le "permis de feu" et la consigne particulière doivent être établis et visés par l'exploitant ou une personne qu'il aura nommément désignée. Lorsque les travaux sont effectués par une entreprise extérieure, le « permis d'intervention » et éventuellement le « permis de feu » et la consigne particulière doivent être signés par l'exploitant et l'entreprise extérieure ou les personnes qu'ils auront nommément désignées.

Après la fin des travaux et avant la reprise de l'activité, une vérification des installations doit être effectuée par l'exploitant ou son représentant ou le représentant de l'éventuelle entreprise extérieure.

CHAPITRE 7.4. - PREVENTION DES POLLUTIONS ACCIDENTELLES

ARTICLE 7.4.1. - ORGANISATION DE L'ETABLISSEMENT

Une consigne écrite doit préciser les vérifications à effectuer, en particulier pour s'assurer périodiquement de l'étanchéité des dispositifs de rétention, préalablement à toute remise en service après arrêt d'exploitation, et plus généralement aussi souvent que le justifieront les conditions d'exploitation.

Les vérifications, les opérations d'entretien et de vidange des rétentions doivent être notées sur un registre spécial tenu à la disposition de l'inspection des installations classées.

ARTICLE 7.4.2. - ETIQUETAGE DES SUBSTANCES ET PREPARATIONS DANGEREUSES

Les fûts, réservoirs et autres emballages, les récipients fixes de stockage de produits dangereux d'un volume global supérieur à 800 l portent de manière très lisible la dénomination exacte de leur contenu, le numéro et le symbole de danger défini dans la réglementation relative à l'étiquetage des substances et préparations chimiques dangereuses.

A proximité des aires permanentes de stockage de produits dangereux en récipients mobiles, les symboles de danger ou les codes correspondant aux produits doivent être indiqués de façon très lisible.

ARTICLE 7.4.3. - RETENTIONS

Tout stockage fixe ou temporaire d'un liquide susceptible de créer une pollution des eaux ou des sols est associé à une capacité de rétention dont le volume est au moins égal à la plus grande des deux valeurs suivantes :

- 100 % de la capacité du plus grand réservoir,
- 50 % de la capacité des réservoirs associés.

Cette disposition n'est pas applicable aux bassins de traitement des eaux résiduaires.

Pour les stockages de récipients de capacité unitaire inférieure ou égale à 250 litres, la capacité de rétention est au moins égale à :

- dans le cas de liquides inflammables, à l'exception des lubrifiants, 50 % de la capacité totale des fûts,
- dans les autres cas, 20 % de la capacité totale des fûts,
- dans tous les cas, 800 l minimum ou égale à la capacité totale lorsque celle-ci est inférieure à 800 l.

La capacité de rétention est étanche aux produits qu'elle pourrait contenir, résiste à l'action physique et chimique des fluides et peut être contrôlée à tout moment. Il en est de même pour son éventuel dispositif d'obturation qui est maintenu fermé en permanence.

Les capacités de rétention ou les réseaux de collecte et de stockage des égouttures et effluents accidentels ne comportent aucun moyen de vidange par simple gravité dans le réseau d'assainissement ou le milieu naturel.

La conception de la capacité est telle que toute fuite survenant sur un réservoir associé y soit récupérée, compte tenu en particulier de la différence de hauteur entre le bord de la capacité et le sommet du réservoir.

Ces capacités de rétention doivent être construites suivant les règles de l'art, en limitant notamment les surfaces susceptibles d'être mouillées en cas de fuite.

Les déchets et résidus produits considérés comme des substances ou préparations dangereuses sont stockés, avant leur revalorisation ou leur élimination, dans des conditions ne présentant pas de risques de pollution (prévention d'un lessivage par les eaux météoriques, d'une pollution des eaux superficielles et souterraines, des envols et des odeurs) pour les populations avoisinantes et l'environnement.

Les stockages temporaires, avant recyclage ou élimination des déchets considérés comme des substances ou préparations dangereuses, sont réalisés sur des cuvettes de rétention étanches et aménagées pour la récupération des eaux météoriques.

Tout stockage de liquide inflammable est réalisé dans un local aux parois coupe-feu de degré 2 heures et muni d'une couverture anti-feu.

ARTICLE 7.4.4. - RESERVOIRS

L'étanchéité du (ou des) réservoir(s) associé(s) à la rétention doit pouvoir être contrôlée à tout moment.

Les matériaux utilisés doivent être adaptés aux produits utilisés de manière, en particulier, à éviter toute réaction parasite dangereuse.

Les canalisations doivent être installées à l'abri des chocs et donner toute garantie de résistance aux actions mécaniques, physiques, chimiques ou électrolytiques. Il est en particulier interdit d'intercaler des tuyauteries flexibles entre le réservoir et les robinets ou clapets d'arrêt, isolant ce réservoir des appareils d'utilisation.

ARTICLE 7.4.5. - REGLES DE GESTION DES STOCKAGES EN RETENTION

Les réservoirs ou récipients contenant des produits incompatibles ne sont pas associés à une même rétention.

Le stockage des liquides inflammables, ainsi que des autres produits, toxiques, corrosifs ou dangereux pour l'environnement, n'est autorisé sous le niveau du sol que dans des réservoirs installés en fosse maçonnée ou assimilés, et pour les liquides inflammables dans le respect des dispositions du présent arrêté.

L'exploitant veille à ce que les volumes potentiels de rétention restent disponibles en permanence. A cet effet, l'évacuation des eaux pluviales respecte les dispositions du présent arrêté.

ARTICLE 7.4.6. - STOCKAGE SUR LES LIEUX D'EMPLOI

Les matières premières, produits intermédiaires et produits finis considérés comme des substances ou des préparations dangereuses sont limités en quantité stockée et utilisée dans les ateliers au minimum technique permettant leur fonctionnement normal.

ARTICLE 7.4.7. - TRANSPORTS - CHARGEMENTS - DECHARGEMENTS

Les aires de chargement et de déchargement de véhicules citernes sont étanches et reliées à des rétentions dimensionnées selon les règles de l'art. Des zones adéquates sont aménagées pour le stationnement en sécurité des véhicules de transport de matières dangereuses, en attente de chargement ou de déchargement.

Le transport des produits à l'intérieur de l'établissement est effectué avec les précautions nécessaires pour éviter le renversement accidentel des emballages (arrimage des fûts, ...).

En particulier, les transferts de produit dangereux à l'aide de réservoirs mobiles s'effectuent suivant des parcours bien déterminés et font l'objet de consignes particulières.

Le stockage et la manipulation de produits dangereux ou polluants, solides ou liquides (ou liquéfiés) sont effectués sur des aires étanches et aménagées pour la récupération des fuites éventuelles.

Les réservoirs sont équipés de manière à pouvoir vérifier leur niveau de remplissage à tout moment et empêcher ainsi leur débordement en cours de remplissage.

Ce dispositif de surveillance est pourvu d'une alarme de niveau haut.

ARTICLE 7.4.8. - ELIMINATION DES SUBSTANCES OU PREPARATIONS DANGEREUSES

L'élimination des substances ou préparations dangereuses récupérées en cas d'accident suit prioritairement la filière déchets la plus appropriée.

CHAPITRE 7.5. - MOYENS D'INTERVENTION EN CAS D'ACCIDENT ET ORGANISATION DES SECOURS

ARTICLE 7.5.1. - DEFINITION GENERALE DES MOYENS

L'exploitant met en œuvre des moyens d'intervention conformes à l'étude de dangers.

L'ensemble du système de lutte contre l'incendie fait l'objet d'un plan Etablissements Répertoire établi par l'exploitant.

Les installations sont aménagées de façon à éviter toute perte de temps ou tout incident susceptibles de nuire à la rapidité de mise en œuvre des moyens d'intervention des services de lutte contre l'incendie.

ARTICLE 7.5.2. - ENTRETIEN DES MOYENS D'INTERVENTION

Ces équipements sont maintenus en bon état, repérés et facilement accessibles.

L'exploitant doit fixer les conditions de maintenance et les conditions d'essais périodiques de ces matériels.

Les dates, les modalités de ces contrôles et les observations constatées doivent être inscrites sur un registre tenu à la disposition des services de la protection civile, d'incendie et de secours et de l'inspection des installations classées.

ARTICLE 7.5.3. - RESSOURCES EN EAU ET MOUSSE

L'établissement est pourvu en moyens de lutte contre l'incendie adaptés aux risques encourus en nombre suffisant et correctement répartis sur la superficie à protéger et comportant au minimum les matériels et équipements mentionnés dans le dossier de demande d'exploiter déposé le 23 mars 2007 et qui, a minima devront être constituer de :

- 1 extincteur de 6 l. à eau par tranche de 250 m² de surface,
- 1 extincteur CO₂ implanté à proximité de l'armoire électrique,
- 1 extincteur à poudre polyvalent de 50 kg, dans les parties garage-déconstruction,

Des essais de réception devront être réalisés avec les Services d'Incendie et de Secours. Leur réalisation devra consigné sous forme de procès-verbal joint au registre incendie ouvert à cet effet.

L'établissement dispose d'une équipe d'intervention spécialement formée à la lutte contre les risques identifiés sur le site et au maniement des moyens d'intervention.

Toutes dispositions sont prises pour que soit prévue sur le site une réserve d'eau de 120 m³, comportant une aire d'aspiration comportant une colonne d'aspiration Ø 100 mm et aménagée pour permettre l'accès aux engins d'intervention présentant une portance de 16 t et 90 kN par essieu, sans être impactés par les flux thermiques.

Une réserve d'émulseur de 500 litres est maintenue à disposition des secours extérieurs. Cette réserve émulseur, dont l'emplacement ne sera pas impacté par les flux thermiques, devra être signalée et son accès facilement assuré en permanence.

ARTICLE 7.5.4. - CONSIGNES DE SECURITE

Sans préjudice des dispositions du code du travail, les modalités d'application des dispositions du présent arrêté sont établies, intégrées dans des procédures générales spécifiques et/ou dans les procédures et instructions de travail, tenues à jour et affichées dans les lieux fréquentés par le personnel.

Ces consignes indiquent notamment :

- l'interdiction d'apporter du feu sous une forme quelconque dans les parties de l'installation qui, en raison des caractéristiques qualitatives et quantitatives des matières mises en œuvre, stockées, utilisées ou produites, sont susceptibles d'être à l'origine d'un sinistre pouvant avoir des conséquences directes ou indirectes sur l'environnement, la sécurité publique ou le maintien en sécurité de l'installation,
- les procédures d'arrêt d'urgence et de mise en sécurité de l'installation (électricité, réseaux de fluides),
- les mesures à prendre en cas de fuite sur un récipient ou une canalisation contenant des substances dangereuses et notamment les conditions d'évacuation des déchets et eaux souillées en cas d'épandage accidentel,
- les moyens d'extinction à utiliser en cas d'incendie,
- la procédure d'alerte avec les numéros de téléphone du responsable d'intervention de l'établissement, des services d'incendie et de secours,
- la procédure permettant, en cas de lutte contre un incendie, d'isoler le site afin de prévenir tout transfert de pollution vers le milieu récepteur.

ARTICLE 7.5.5. - PROTECTION DES MILIEUX RECEPTEURS

Article 7.5.5.1. Bassin de confinement et bassin d'orage

Les aires de stockage et de travail, ainsi que les réseaux d'assainissement susceptibles de recueillir l'ensemble des eaux polluées lors d'un accident ou d'un incendie (y compris les eaux d'extinction et de refroidissement) sont raccordés à un bassin de confinement étanche aux produits collectés et d'une capacité minimum de 240 m³ avant rejet vers le milieu naturel. La vidange suivra les principes imposés au chapitre 4.3 traitant des eaux pluviales susceptibles d'être polluées.

Toutes dispositions doivent être prises pour que les voies de circulation ou d'accès aux plate forme de stockage des VHU ou de travail soient maintenues hors d'eau en permanence, hors incendie.

Le premier flot des eaux pluviales susceptibles d'être polluées par lessivage des sols, voies de circulation et aires de manœuvres, ainsi que les aires de stockage, est collecté dans un bassin de confinement d'une capacité minimum de 45 m³, équipé d'un déversoir d'orage placé en tête.

Ces deux bassins peuvent être confondus auquel cas leur capacité tient compte à la fois du volume des eaux de pluie et d'extinction d'un incendie majeur sur le site.

Ils sont maintenus en temps normal au niveau permettant une pleine capacité d'utilisation. Les organes de commande nécessaires à leur mise en service doivent pouvoir être actionnés en toute circonstance.

TITRE 8 - CONDITIONS PARTICULIERES APPLICABLES A CERTAINES INSTALLATIONS DE L'ETABLISSEMENT

CHAPITRE 8.1. - ACTIVITES LIEES AUX V.H.U.ET RECUPERATION DE DECHETS DE METAUX

ARTICLE 8.1.1. – DISPOSITIONS GENERALES

La société PRESTIGE PIECES AUTO E.U.R.L. est tenue, dans l'activité pour laquelle elle est agréée à l'alinéa 1 de l'article 1.1.2. du présent arrêté, de satisfaire à toutes les obligations mentionnées dans le cahier des charges annexé au présent arrêté.

Les résultats de la vérification annuelle de conformité prescrite au 7° du cahier des charges susvisé, sont transmis au Préfet dans les 15 jours suivant leur réception par l'exploitant.

ARTICLE 8.1.2. - AMENAGEMENT

Afin d'en interdire l'accès, le chantier sera entouré d'une clôture efficace et résistante d'une hauteur minimale de 2 mètres

A l'intérieur du chantier, une ou plusieurs voies de circulation seront aménagées à partir de l'entrée jusqu'au poste de réception et en direction des aires de dépôt

Le sol des emplacements spéciaux prévus aux alinéas 3 et 4 de l'article 8.1.3 sera imperméable et en forme de cuvette de rétention.

Des dispositions seront prises pour recueillir, avant écoulement sur le sol, les hydrocarbures et autres liquides pouvant se trouver dans tout conteneur ou canalisation.

Les machines et matériels fixes sont implantés dans les zones du chantier les plus éloignées des habitations. Ils sont installés de façon que les vibrations transmises par le sol ne soient pas susceptibles de gêner le voisinage

Les eaux pluviales, eaux de lavage et tous liquides qui seraient accidentellement répandus sur les emplacements spéciaux prévus aux alinéas 3 et 4 de l'article 8.1.3 sont collectés dans un bassin assurant un temps de rétention moyen minimum de 24 heures. Sa capacité sera au moins de 5 m³.

Le bassin de rétention sera entretenu de manière à conserver son étanchéité

Article 8.1.3. - EMBLACEMENTS

Toutes dispositions sont prises pour éviter les écoulements sur le sol, d'hydrocarbures ou autres liquides susceptibles de se trouver dans les V.H.U. Les emplacements utilisés pour le dépôt des véhicules hors d'usage sont aménagés de façon à empêcher toute pénétration dans le sol des différents liquides que ces véhicules peuvent contenir

Les emplacements affectés au démontage et à l'entreposage des moteurs, des pièces susceptibles de contenir des fluides, des pièces métalliques enduites de graisses, des huiles, produits pétroliers, produits chimiques divers sont revêtus de surfaces imperméables avec dispositif de rétention. Les pièces graisseuses sont entreposées dans des lieux couverts.

Une ou plusieurs aires spéciales, nettement délimitées, seront réservées pour la préparation des moteurs des véhicules automobiles ainsi que pour le dépôt des copeaux, tournures, pièces, matériels, etc., enduits de graisses, huiles, produits pétroliers, produits chimiques divers

Un emplacement spécial sera réservé pour le dépôt et la préparation :

- a) Des objets suspects et volumes creux, non aisément identifiables, ainsi que les volumes creux, clos, ne présentant aucun dispositif d'ouverture manuelle (couvercle, etc.) en vue de leur remplissage ou de leur vidange ;
- b) Des volumes creux comportant un dispositif d'ouverture manuelle (couvercle, etc.) en vue de leur remplissage ou de leur vidange (bidons, fûts, enveloppes métalliques diverses) ainsi que les tubes de formes diverses susceptibles de contenir des produits dangereux..

ARTICLE 8.1.4. – REGLES D'EXPLOITATION

L'emploi d'avertisseurs sonores est interdit sur le chantier, à l'exception de ceux utilisables exceptionnellement pour des raisons de sécurité

Si des véhicules automobiles, non assujettis au code de la route, circulent à l'intérieur de l'établissement, ils devront être conformes aux dispositions du code de la route en ce qui concerne les bruits aériens émis

Tout brûlage à l'air libre est interdit.

Toutes mesures doivent être prises pour éviter la dispersion des poussières en particulier les voies de circulation seront entretenues et arrosées en saison sèche en tant que de besoin

Les batteries, les filtres et les condensateurs contenant des polychlorobiphényles (PCB) et des polychloroterphényles (PCT) sont entreposés dans des conteneurs appropriés dotés de dispositifs de rétention stockés dans des lieux couverts.

Les fluides extraits des véhicules hors d'usage (carburants, huiles de carters, huiles de boîtes de vitesse, huiles de transmission, huiles hydrauliques, liquides de refroidissement, antigels et de freins, acides de batteries, fluides de circuits d'air conditionné et tout autre fluide contenu dans les véhicules hors d'usage) sont entreposés dans des réservoirs appropriés dans des lieux couverts dotés d'un dispositif de rétention.

Les pneumatiques usagés sont entreposés dans des conditions propres à prévenir le risque d'incendie. La quantité entreposée est limitée à 6 m³. Le dépôt est à plus de 10 mètres de tout autre bâtiment, sur une zone dédiée et clairement délimitée. Aucun pneumatique ne doit être posé à un autre emplacement ou à proximité de la zone affectée au stockage des pneumatiques usagés.

Toutes dispositions doivent être prises par l'exploitant, pour s'assurer que les modalités de récupération, de stockage et d'élimination des pièces et éléments de structures contenant de l'amiante liée ou libre, soient conformes aux dispositions réglementaires en vigueur.

Les dépôts de produits inflammables et de matières combustibles sont situés à une distance au moins égale à 5 mètres des limites de propriété.

Les pare brises récupérés sont stockés de façon à éviter tout effet de loupe avec le soleil et à l'écart des matières combustibles et inflammables.

Tout véhicule automobile hors d'usage ne devra pas séjourner en l'état, sur le chantier, plus de 2. mois

ARTICLE 8.1.5. – PREVENTION DES RISQUES ET DES NUISANCES

Article 8.1.5.1. - Incendie

La quantité de stériles sera limitée à 300 m³.

Chaque dépôt de pneumatiques sera limité à 6 m³. Ces dépôts seront distants les uns des autres d'au moins 15 m. Une voie de circulation de largeur minimale de 8 m sera prévue autour de chaque dépôt.

Dans le cas où les véhicules automobiles sont découpés au chalumeau, ils devront être préalablement débarrassés de toutes matières combustibles et liquides inflammables.

Il est interdit de fumer à proximité et sur les zones :

- Prévues aux alinéas 3 et 4 de l'article 8.1.3 ci-avant;
- Réservées aux dépôts de stériles, pneumatiques, liquides inflammables.

Cette interdiction, précisée dans le règlement du chantier, sera affichée sur les lieux de travail aux postes ci-dessus indiqués.

Article 8.1.5.2.- Explosion

Il est interdit d'entreposer sur le chantier des explosifs ou produits explosifs, munitions, tous engins ou parties d'engins, matériels de guerre

Lorsque dans les déchets reçus il sera découvert des engins, parties d'engins ou matériels de guerre, des objets suspects ou des lots présumés d'origine dangereuse, il sera fait appel sans délai à l'un des services suivants :

- Service de déminage (dans la mesure où le poids du lot n'excède pas une tonne,
- Service des munitions des armées (terre, air, marine) ;
- Gendarmerie nationale ou tout établissement habilité en exécution d'un contrat de vente ou de neutralisation.

L'adresse et le numéro de téléphone seront affichés dans le bureau du préposé responsable du chantier.

Toute manipulation d'explosifs, munitions, engins ou parties d'engins et matériels de guerre ainsi que des objets suspects et corps creux sera effectuée conformément aux prescriptions réglementaires en vigueur.

Article 8.1.5.3. – Rongeurs & Insectes

Le chantier sera mis en état de dératisation permanente.

La démoustication sera effectuée en tant que de besoin.

Les factures des produits raticides et insecticides ou le contrat passé avec une entreprise spécialisée en dératisation ou démoustication, sont maintenus à la disposition de l'inspecteur des établissements classés pendant une durée de 5 ans.

ARTICLE 8.1.5.2.6. – AFFICHAGE

La société PRESTIGE PIECES AUTO E.U.R.L. est tenue dans l'exploitation de l'établissement, d'afficher de façon visible à l'entrée du site, son numéro d'agrément et la date de fin de validité de celui-ci.

TITRE 9. - SURVEILLANCE DES EMISSIONS ET DE LEURS EFFETS

CHAPITRE 9.1. - PROGRAMME D'AUTO SURVEILLANCE

ARTICLE 9.1.1. - PRINCIPE ET OBJECTIFS DU PROGRAMME D'AUTO SURVEILLANCE

Afin de maîtriser les émissions de ses installations et de suivre leurs effets sur l'environnement, l'exploitant définit et met en œuvre sous sa responsabilité un programme de surveillance de ses émissions et de leurs effets dit programme d'auto surveillance. L'exploitant adapte et actualise la nature et la fréquence de cette surveillance pour tenir compte des évolutions de ses installations, de leurs performances par rapport aux obligations réglementaires, et de leurs effets sur l'environnement.

L'exploitant décrit dans un document tenu à la disposition de l'inspection des installations classées les modalités de mesures et de mise en œuvre de son programme de surveillance, y compris les modalités de transmission à l'inspection des installations classées.

Les articles suivants définissent le contenu minimum de ce programme en terme de nature de mesure, de paramètres et de fréquence pour les différentes émissions et pour la surveillance des effets sur l'environnement, ainsi que de fréquence de transmission des données d'auto surveillance.

ARTICLE 9.1.2. - MESURES COMPARATIVES

Outre les mesures auxquelles il procède sous sa responsabilité, afin de s'assurer du bon fonctionnement des dispositifs de mesure et des matériels d'analyse ainsi que de la représentativité des valeurs mesurées (absence de dérive), l'exploitant fait procéder à des mesures comparatives, selon des procédures normalisées lorsqu'elles existent, par un organisme extérieur différent de l'entité qui réalise habituellement les opérations de mesure du programme d'auto surveillance. Celui-ci doit être accrédité ou agréé par le ministère chargé de l'inspection des installations classées pour les paramètres considérés.

Ces mesures sont réalisées sans préjudice des mesures de contrôle réalisées par l'inspection des installations classées en application des dispositions des articles L. 514-5 et L. 514-8 du code de l'environnement. Cependant, les contrôles inopinés exécutés à la demande de l'inspection des installations classées peuvent, avec l'accord de cette dernière, se substituer aux mesures comparatives.

CHAPITRE 9.2. - MODALITES D'EXERCICE ET CONTENU DE L'AUTO SURVEILLANCE

ARTICLE 9.2.1. - AUTO SURVEILLANCE DES EAUX RESIDUAIRES

Article 9.2.1.1. - Fréquences, et modalités de l'auto surveillance de la qualité des rejets

Des analyses des rejets visés à l'article 4.3.9., portant sur l'ensemble des paramètres et dans les conditions susvisés, doivent être réalisées au moins tous les semestres par l'exploitant et notamment durant les périodes de basses et hautes eaux.

Les mesures sont effectuées sous sa responsabilité et à ses frais.

Les résultats des mesures et analyses imposées à l'article précédent sont adressés au plus tard dans la quinzaine qui suit la transmission des résultats par le laboratoire d'analyses à l'inspection des installations classées et au service chargé de la police des eaux.

Ils sont accompagnés de commentaires sur les causes des dépassements éventuellement constatés ainsi que sur les actions correctives mises en œuvre ou envisagées.

Article 9.2.1.2. – Effets sur l'environnement

La surveillance des eaux souterraines est réalisée à partir du réseau de piézomètres mentionné à l'article 4.4.1. ci-avant.

Deux fois par an, en périodes de basses et hautes eaux notamment, et quotidiennement sur une durée d'une semaine après chaque incident notable lié à un débordement de bac ou une fuite de conduite, des relevés piézométriques ainsi que des prélèvements et analyses d'eau sont réalisés à partir de ces ouvrages par un laboratoire agréé par le ministère de l'environnement pour les paramètres considérés.

Les méthodes de prélèvement, mesures et analyses de référence sont celles indiquées dans le présent arrêté.

Toute référence ou utilisation de méthodes équivalentes doit être mentionnée dans les résultats d'analyses et explicitée par l'exploitant, tel que prescrit à l'article 9.2.1.1. ci-avant.

ARTICLE 9.2.2. - AUTO SURVEILLANCE DES DECHETS

Article 9.2.2.1. - Analyse et transmission des résultats d'auto surveillance des déchets

Les résultats de surveillance sont présentés selon un registre ou un modèle établi en accord avec l'inspection des installations classées ou conformément aux dispositions nationales lorsque le format est prédéfini. Ce récapitulatif prend en compte les types de déchets produits, les quantités et les filières d'élimination retenues.

L'exploitant utilisera pour ses déclarations la codification réglementaire en vigueur.

Pour l'ensemble des déchets, dangereux et non dangereux, entrants ou sortants de l'établissement, un registre est tenu est ouvert sur lequel sont reportées les informations suivantes :

- codification selon la nomenclature officielle annexée au décret 2002-540 du 18 Avril 2002,
- type et quantité de déchets produits,
- opération ayant généré chaque déchet
- nom des entreprises et des transporteurs assurant les enlèvements de déchets
- date des différents enlèvements pour chaque type de déchets
- nom et adresse des centres d'élimination ou de valorisation
- nature du traitement effectué sur le déchet dans le centre d'élimination ou de valorisation

Ce registre est tenu à la disposition de l'inspection des installations classées.

L'exploitant transmettra à l'Inspection des Installations Classées dans le mois suivant chaque fin d'exercice annuel un bilan récapitulatif de l'ensemble des informations de ce registre.

La forme et les moyens de transmission sont définies en accord avec l'inspection des installations classées.

ARTICLE 9.2.3. - AUTO SURVEILLANCE DES NIVEAUX SONORES

Article 9.2.3.1. - Mesures périodiques

Une mesure de la situation acoustique sera effectuée dans un délai de six mois à compter de la date de mise en service des installations puis tous les 3 ans, par un organisme ou une personne qualifié dont le choix sera communiqué préalablement à l'inspection des installations classées, pour approbation. Ce contrôle sera effectué par référence au plan annexé au présent arrêté, indépendamment des contrôles ultérieurs que l'inspection des installations classées pourra demander.

CHAPITRE 9.3. - SUIVI, INTERPRETATION ET DIFFUSION DES RESULTATS

ARTICLE 9.3.1. - ACTIONS CORRECTIVES

L'exploitant suit les résultats des mesures qu'il réalise en application du présent arrêté, notamment celles de son programme d'auto surveillance, les analyse et les interprète. Il prend le cas échéant les actions correctives appropriées lorsque des résultats font présager des risques ou inconvénients pour l'environnement ou d'écart par rapport au respect des valeurs réglementaires relatives aux émissions de ses installations ou de leurs effets sur l'environnement.

En particulier, lorsque la surveillance environnementale sur les eaux souterraines ou les sols fait apparaître une dérive par rapport à l'état initial de l'environnement, soit réalisé en application de l'article R. 512-8 II 1° du Code de l'environnement, soit reconstitué aux fins d'interprétation des résultats de surveillance, l'exploitant met en œuvre les actions de réduction complémentaires des émissions appropriées et met en œuvre, le cas échéant, un plan de gestion visant à rétablir la compatibilité entre les milieux impactés et leurs usages.

ARTICLE 9.3.2. - ANALYSE ET TRANSMISSION DES RESULTATS DE L'AUTO SURVEILLANCE

Sans préjudice des dispositions de l'article R. 512-69 du Code de l'environnement, l'exploitant établit avant la fin de chaque mois calendaire concerné par des analyses, un rapport de synthèse relatif aux résultats des mesures et analyses imposées pour le mois considéré. Ce rapport, traite au minimum de l'interprétation des résultats de la période considérée (en particulier cause et ampleur des écarts), des mesures comparatives mentionnées au 9.1.2, des modifications éventuelles du programme d'auto surveillance et des actions correctives mises en œuvre ou prévues (sur l'outil de production, de traitement des effluents, la maintenance...) ainsi que de leur efficacité.

Il est tenu à la disposition permanente de l'inspection des installations classées pendant une durée de 10 ans.

L'inspection des installations classées peut en outre demander la transmission périodique de ces rapports ou d'éléments relatifs au suivi et à la maîtrise de certains paramètres, ou d'un rapport annuel.

ARTICLE 9.3.3. - TRANSMISSION DES RESULTATS DE L'AUTO SURVEILLANCE DES DECHETS

Les justificatifs évoqués à l'article 9.3.2 doivent être conservés 10 ans.

ARTICLE 9.3.4. - ANALYSE ET TRANSMISSION DES RESULTATS DES MESURES DE NIVEAUX SONORES

Les résultats des mesures réalisées en application des 9.1.2 et 9.2.1 sont transmis au Préfet dans le mois qui suit leur réception avec les commentaires et propositions éventuelles d'amélioration.

**ANNEXE I – CAHIER DES CHARGES A RESPECTER DANS LE CADRE DE
L'AGREMENT MENTIONNE A L'ARTICLE 1.1.3. DE L'ARRETE
PREFECTORAL N°16246 DU 23 JUIN 2009**

1°/ Dépollution des véhicules hors d'usage

Afin de réduire toute incidence sur l'environnement, le titulaire est tenu de réaliser les opérations suivantes avant tout autre traitement :

- les batteries et les réservoirs de gaz liquéfiés sont retirés ;
- les composants susceptibles d'exploser sont retirés ou neutralisés ;
- les huiles de carter, les huiles de transmission, les huiles de boîte de vitesse, les huiles hydrauliques, les liquides de refroidissement, antigel et de frein, les fluides de circuits d'air conditionné ainsi que tout autre fluide présent en quantité significative sont retirés à moins qu'ils ne soient nécessaires pour la réutilisation des parties concernées ;
- les composants recensés comme contenant du mercure sont retirés dans la mesure du possible ;
- les éléments mentionnés comme devant être démontés dans l'arrêté pris en application du I de l'article R.318-10 du code de la route et qui ont été rendus identifiables à cette fin sont retirés.

2°/ Opérations visant à favoriser le réemploi, le recyclage et la valorisation

Le titulaire retire les éléments suivants du véhicule :

- pots catalytiques ;
- composants métalliques contenant du cuivre, de l'aluminium, du magnésium ;
- pneumatiques et composants volumineux en matière plastique (pare-chocs, tableau de bord, récipients de fluides etc.) ;
- verre.

Le titulaire peut mettre en œuvre des conditions alternatives qui assurent au moins un niveau équivalent de protection de l'environnement. Il peut ainsi ne pas retirer ces éléments s'ils sont séparés lors ou à l'issue du broyage ou du découpage dans des conditions qui permettent leur recyclage en tant que matériaux.

Les opérations de stockage sont effectuées en veillant à ne pas endommager les composants et éléments valorisables ou contenant des fluides et les pièces de rechange.

3°/ Traçabilité

Le titulaire est tenu de se conformer aux dispositions de l'article R.322-9 du code de la route lorsque le véhicule est pris en charge pour destruction.

Il est tenu de ne remettre les véhicules hors d'usage qu'à un broyeur agréé ou à toute autre installation de valorisation ou d'élimination autorisée à cet effet et assurant un traitement similaire dans un autre Etat, dès lors que le transfert transfrontalier des véhicules hors d'usage s'est effectué dans le respect des dispositions du règlement (CEE) n°259/93 du 1er février 1993 concernant la surveillance et le contrôle des transferts de déchets à l'intérieur, à l'entrée et à la sortie de la communauté européenne.

Les conditions de transfert entre le démolisseur agréé et le broyeur agréé doivent permettre la traçabilité de ces véhicules.

Le titulaire est tenu de délivrer au broyeur qui prend en charge le véhicule hors d'usage après traitement un exemplaire du récépissé de prise en charge pour destruction.

4°/ Réemploi

Le titulaire est tenu de contrôler l'état des composants et éléments démontés en vue de leur réemploi et d'assurer, le cas échéant, leur traçabilité par l'apposition d'un marquage approprié, lorsqu'il est techniquement possible. Les pièces de réemploi peuvent être mises sur le marché sous réserve de respecter les réglementations spécifiques régissant la sécurité de ces pièces ou, à défaut, l'obligation générale de sécurité définie par l'article L.221-1 du Code de la Consommation.

5°/ Dispositions relatives au déchets

Le titulaire élimine les déchets conformément aux dispositions des titres I^{er} et IV du livre V du code de l'environnement.

6°/ Communication d'information.

Le titulaire est tenu de communiquer chaque année au Préfet du département de la Gironde et à l'agence de l'environnement et de la maîtrise de l'énergie, le cas échéant sous forme électronique, la déclaration prévue par l'arrêté du 19 janvier 2005 susvisé.

7°/ Contrôle par un organisme tiers.

Le titulaire fait procéder chaque année par un organisme tiers à une vérification de la conformité de son installation aux dispositions de son arrêté préfectoral et aux dispositions du présent cahier des charges. L'organisme tiers est accrédité pour un des référentiels suivants :

- vérification de l'enregistrement dans le cadre du systèmes communautaire de management environnemental et d'audit (EMAS) défini par le règlement (CE) n°761/2001 du Parlement européen et du Conseil du 19 mars 2001 ou certification d'un système de management environnemental conforme à la norme internationale ISO 14001 ;
- certification de service selon le référentiel « traitement et valorisation des véhicules hors d'usage et de leurs composants » déposé par SGS Qualicert
- certification de service selon le référentiel CERTIREC concernant les entreprises du recyclage déposé par le BVQI.

LES RESULTATS DE CETTE VERIFICATION SONT TRANSMIS AU PREFET DU DEPARTEMENT DE LA GIRONDE.

**ANNEXE II – PLAN GENERAL DE L'ETABLISSEMENT AVEC LOCALISATION DES
POINTS DE REJET ET DE CONTROLE**

ANNEXE II - PLAN GENERAL DE L'ETABLISSEMENT

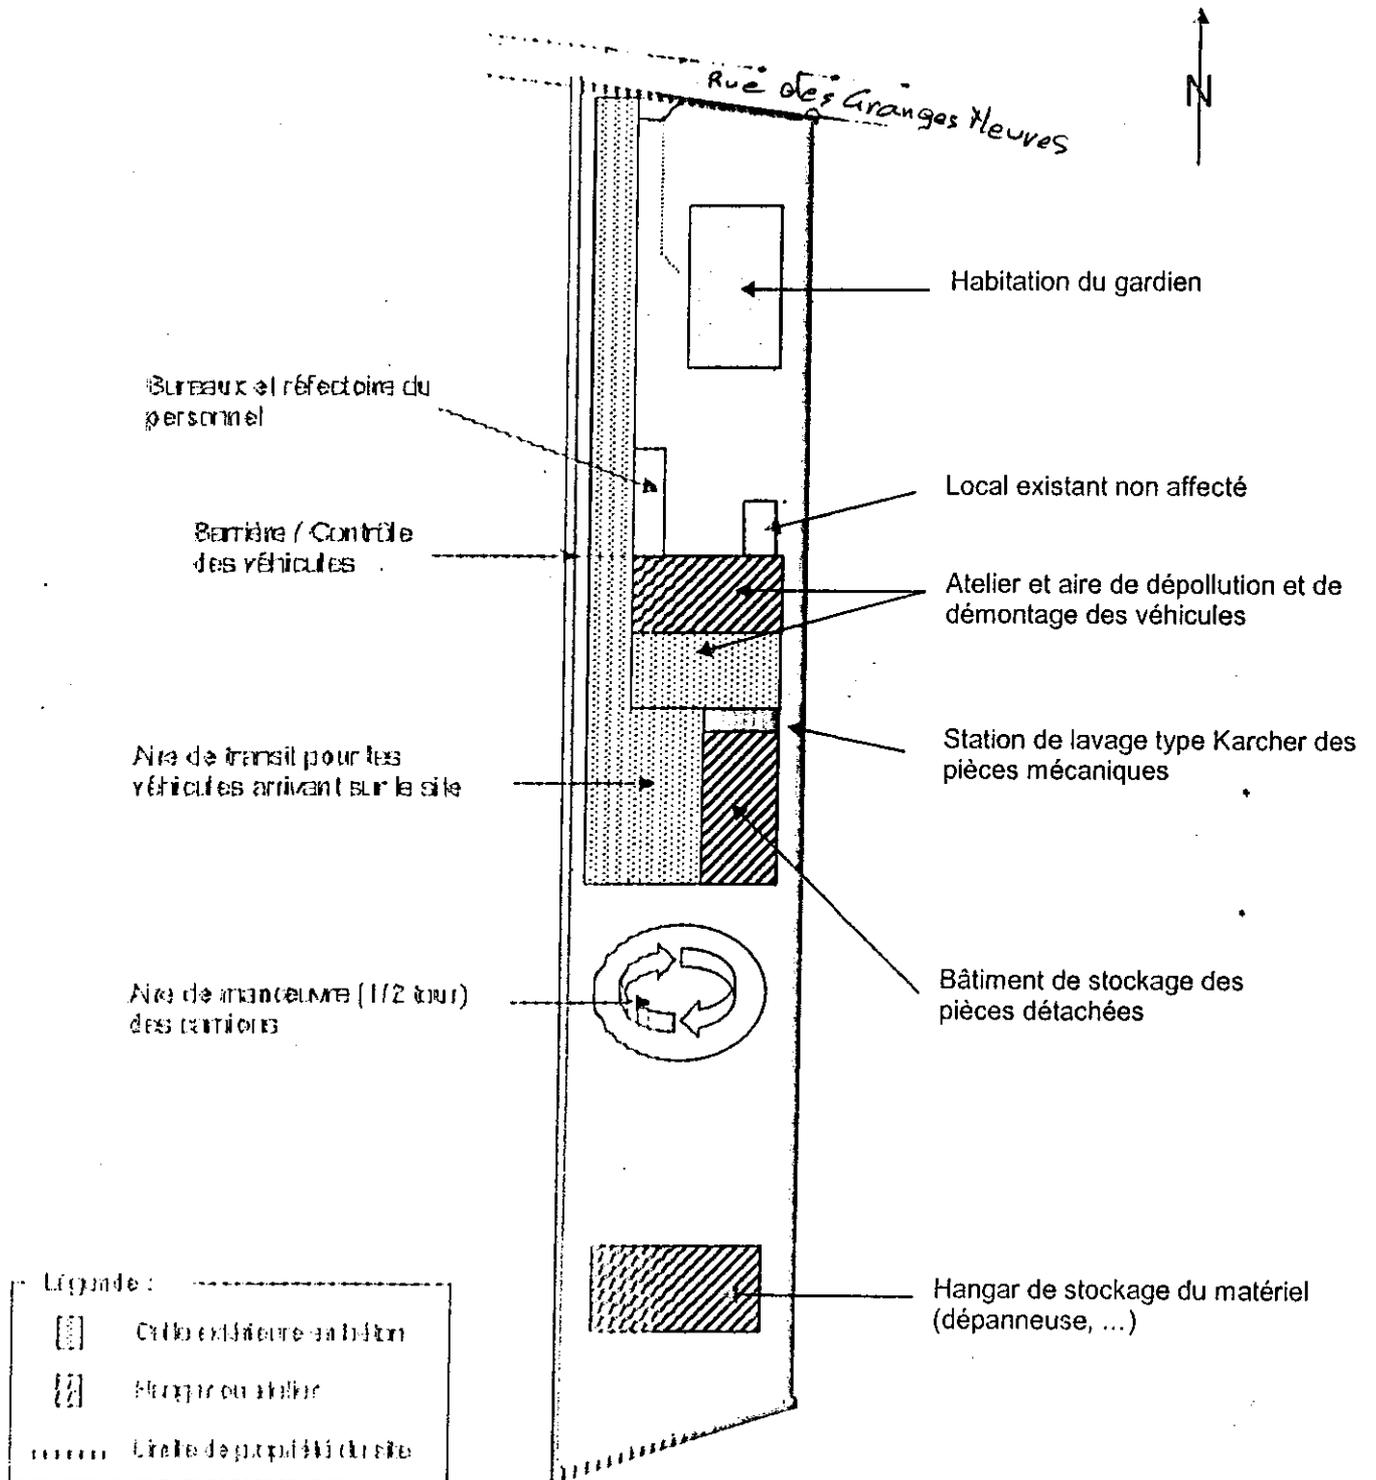


Figure 81 : Plan au 1/1000 identifiant l'organisation interne du site

ANNEXE III – SOMMAIRE

TITRE 1 - PORTEE DE L'AUTORISATION ET CONDITIONS GENERALES	2
CHAPITRE 1.1 - BENEFICIAIRE ET PORTEE DE L'AUTORISATION	2
CHAPITRE 1.2 - NATURE DES INSTALLATIONS	3
CHAPITRE 1.3 - CONFORMITE AU DOSSIER DE DEMANDE D'AUTORISATION.....	4
CHAPITRE 1.4 - DUREE DE L'AUTORISATION	4
CHAPITRE 1.5 PERIMETRE D'ELOIGNEMENT.....	4
CHAPITRE 1.6 - MODIFICATIONS ET CESSATION D'ACTIVITE	4
CHAPITRE 1.7 - DELAIS ET VOIES DE RECOURS.....	5
CHAPITRE 1.8 - RESPECT DES AUTRES LEGISLATIONS ET REGLEMENTATIONS	5
CHAPITRE 1.9 - RECOLEMENT AUX PRESCRIPTIONS	5
CHAPITRE 1.10. – INFORMATION DES TIERS	5
CHAPITRE 1.11. - EXECUTION	5
TITRE 2 – GESTION DE L'ETABLISSEMENT	6
CHAPITRE 2.1.- EXPLOITATION DES INSTALLATIONS.....	6
CHAPITRE 2.2. - RESERVES DE PRODUITS OU MATIERES CONSOMMABLES	6
CHAPITRE 2.3. - INTEGRATION DANS LE PAYSAGE.....	6
CHAPITRE 2.4. - DANGER OU NUISANCES NON PREVENUS.....	6
CHAPITRE 2.5. - INCIDENTS OU ACCIDENTS.....	7
CHAPITRE 2.6. - RECAPITULATIF DES DOCUMENTS TENUS A LA DISPOSITION DE L'INSPECTION	7
TITRE 3 - PREVENTION DE LA POLLUTION ATMOSPHERIQUE	8
CHAPITRE 3.1. - CONCEPTION DES INSTALLATIONS	8
CHAPITRE 3.2. - CONDITIONS DE REJET.....	9
TITRE 4 - PROTECTION DES RESSOURCES EN EAUX ET DES MILIEUX AQUATIQUES	10
CHAPITRE 4.1. - PRELEVEMENTS ET CONSOMMATIONS D'EAU	10
CHAPITRE 4.2. - COLLECTE DES EFFLUENTS LIQUIDES.....	10
CHAPITRE 4.3. - TYPES D'EFFLUENTS, LEURS OUVRAGES D'EPURATION ET LEURS CARACTERISTIQUES DE REJET AU MILIEU.....	11
CHAPITRE 4.4.– SURVEILLANCE DES EAUX SOUTERRAINES.....	13
TITRE 5 - DECHETS	14
CHAPITRE 5.1. - PRINCIPES DE GESTION.....	14
TITRE 6 PREVENTION DES NUISANCES SONORES ET DES VIBRATIONS	16
CHAPITRE 6.1 - DISPOSITIONS GENERALES.....	16
CHAPITRE 6.2. - NIVEAUX ACOUSTIQUES.....	16
TITRE 7 - PREVENTION DES RISQUES TECHNOLOGIQUES	18
CHAPITRE 7.1. - CARACTERISATION DES RISQUES	18
CHAPITRE 7.2. - INFRASTRUCTURES ET INSTALLATIONS	18
CHAPITRE 7.3. - GESTION DES OPERATIONS PORTANT SUR DES SUBSTANCES POUVANT PRESENTER DES DANGERS.....	21
CHAPITRE 7.4. - PREVENTION DES POLLUTIONS ACCIDENTELLES	22
CHAPITRE 7.5. - MOYENS D'INTERVENTION EN CAS D'ACCIDENT ET ORGANISATION DES SECOURS	23
TITRE 8 - CONDITIONS PARTICULIERES APPLICABLES A CERTAINES INSTALLATIONS DE L'ETABLISSEMENT	25
CHAPITRE 8.1. - ACTIVITES LIEES AUX V.H.U. ET RECUPERATION DE DECHETS DE METAUX	25
TITRE 9. - SURVEILLANCE DES EMISSIONS ET DE LEURS EFFETS	27
CHAPITRE 9.1. - PROGRAMME D'AUTO SURVEILLANCE	27
CHAPITRE 9.2. - MODALITES D'EXERCICE ET CONTENU DE L'AUTO SURVEILLANCE.....	27
CHAPITRE 9.3. - SUIVI, INTERPRETATION ET DIFFUSION DES RESULTATS.....	28
ANNEXE I – CAHIER DES CHARGES A RESPECTER DANS LE CADRE DE L'AGREMENT MENTIONNE A L'ARTICLE 1.1.3. DE L'ARRETE PREFECTORAL N°16246 DU	29
ANNEXE II – PLAN GENERAL DE L'ETABLISSEMENT AVEC LOCALISATION DES POINTS DE REJET ET DE CONTROLE	31
ANNEXE III - SOMMAIRE	32