

PRÉFET DE LOT-ET-GARONNE

Direction Départementale des Territoires  
Service Territoires et Développement  
Missions Interministérielles

**Arrêté préfectoral n° 2014220-0002 du 8 août 2014**  
**portant autorisation au titre des installations classées pour l'exploitation d'une carrière**  
**à ciel ouvert de sables et graviers et de ses installations de traitement et de stockage des**  
**matériaux connexes sur le territoire de la commune de Layrac aux lieux-dits :**  
**« Laussignan », « Guine » et « Aux Ajoncs » par la société ROUSSILLE**

**Le Préfet de Lot-et-Garonne,**  
**Chevalier de l'ordre national du mérite,**

- Vu** le code minier ;
- Vu** le code de l'environnement et notamment ses livres I et V ;
- Vu** ensemble la loi n° 94-588 du 15 juillet 1994 modifiant le code minier, les décrets n° 80-331 du 7 mai 1980 et 99-116 du 12 février 1999 relatifs à la police des mines et des carrières et portant règlement général des industries extractives ;
- Vu** la loi n° 2001-44 du 17 janvier 2001 relative à l'archéologie préventive modifiée par la loi n° 2003-707 du 1<sup>er</sup> août 2003 ;
- Vu** l'arrêté ministériel du 22 septembre 1994 relatif aux exploitations de carrières et aux installations de premier traitement des matériaux de carrières ;
- Vu** l'arrêté ministériel du 9 février 2004, modifié par l'arrêté ministériel du 24 décembre 2009, relatif à la détermination du montant des garanties financières de remise en état des carrières prévues par la législation des installations classées ;
- Vu** l'arrêté ministériel du 31 juillet 2012 relatif aux modalités de constitution de garanties financières prévues aux articles R.516-1 et suivants du code de l'environnement ;
- Vu** l'arrêté ministériel du 23 janvier 1997 modifié, relatif à la limitation des bruits émis dans l'environnement par les installations classées pour la protection de l'environnement ;
- Vu** l'arrêté ministériel du 26 novembre 2012 relatif aux prescriptions générales applicables aux installations de broyage, concassage, criblage, etc., relevant du régime de l'enregistrement au titre de la rubrique n° 2515 de la nomenclature des installations classées pour la protection de l'environnement ;
- Vu** l'arrêté ministériel du 10 décembre 2013 relatif aux prescriptions générales applicables aux stations de transit de produits minéraux ou de déchets non dangereux inertes autres que ceux visés par d'autres rubriques relevant du régime de l'enregistrement au titre de la rubrique n° 2517 de la nomenclature des installations classées pour la protection de l'environnement ;
- Vu** l'arrêté ministériel du 6 juillet 2011 relatif aux conditions d'admission des déchets inertes dans les installations relevant des rubriques 2515, 2516 et 2517 de la nomenclature des installations classées ;
- Vu** le schéma départemental des carrières de Lot et Garonne approuvé par arrêté préfectoral du 29 juin 2006 ;

- Vu** l'arrêté du préfet de la région Midi-Pyrénées du 1er décembre 2009 portant approbation du schéma directeur d'aménagement et de gestion des eaux du bassin Adour-Garonne, et arrêtant le programme pluriannuel des mesures ;
- Vu** la demande présentée le 18 janvier 2011, complétée en dernier lieu le 17 décembre 2012 par laquelle la société ROUSSILLE, dont le siège social est situé « Au Pont » 47390 Layrac, sollicite l'autorisation d'exploiter une carrière à ciel ouvert de sables et graviers sur le territoire de la commune de Layrac aux lieux-dits « Laussignan », « Guine » et « Aux Ajoncs » ;
- Vu** les plans et renseignements du dossier joints à la demande précitée, et notamment l'étude d'impact ;
- Vu** les avis exprimés au cours de l'instruction réglementaire ;
- Vu** les observations formulées au cours de l'enquête publique prescrite par arrêté préfectoral n° 2013212-0001 du 31 juillet 2013 et les conclusions motivées du commissaire enquêteur ;
- Vu** la lettre de positionnement de l'exploitant du 10 mars 2014 en réponse au projet de prescriptions techniques transmis par l'inspection des installations classées le 27 février 2014 ;
- Vu** le rapport de présentation par l'inspection des installations classées à la commission départementale de la nature, des paysages et des sites en date du 5 juin 2014 ;
- Vu** l'avis émis par la commission départementale de la nature, des paysages et des sites – formation spécialisée « des carrières » du Lot-et-Garonne dans sa réunion du 9 juillet 2014 ;
- Vu** le courrier électronique adressé le 11 juillet 2014 par lequel la société ROUSSILLE a été invitée à faire valoir ses remarques, dans un délai de quinze jours, sur le projet d'arrêté portant autorisation d'exploiter ;
- Vu** le courrier électronique du 21 juillet 2014 de la société ROUSSILLE validant le projet d'arrêté portant autorisation d'exploiter ;

**Considérant** qu'aux termes de l'article L.512.1 du code de l'environnement, l'autorisation ne peut être accordée que si les dangers ou inconvénients de l'installation peuvent être prévenus par des mesures que spécifie l'arrêté préfectoral ;

**Considérant** que les dangers et inconvénients présentés par l'exploitation de la carrière vis à vis des intérêts visés à l'article L.511-1 du code de l'environnement peuvent être prévenus par des prescriptions techniques adéquates ;

**Considérant** que les mesures spécifiées par le présent projet d'arrêté préfectoral et ses annexes constituent les prescriptions techniques susvisées ;

**Considérant** que les moyens et dispositions prévus par l'exploitant dans son dossier de demande d'autorisation, ainsi que la prise en compte des observations formulées par les services lors de leur consultation et des propositions faites au commissaire enquêteur au cours de l'enquête publique, sont de nature à limiter l'impact du projet sur l'environnement ;

**Considérant** que les mesures imposées à l'exploitant notamment, la présence de clôtures, de panneaux et d'une bande non exploitable minimale de 10 mètres en bordure du périmètre autorisé, sont de nature à assurer la prévention et la maîtrise des risques et des dangers ;

**Considérant** que les orientations de remise en état du site justifient un apport de matériaux inertes extérieurs ;

**Considérant** que l'expertise écologique produite indique que les inventaires réalisés, qu'ils soient de flore ou de faune, traduisent une absence d'éléments patrimoniaux majeurs susceptibles de conduire à une remise en cause globale du projet ;

**Considérant** que le pétitionnaire a élaboré un plan de sécurité inondation ;

**Considérant** que le projet est compatible avec le schéma départemental des carrières du département de Lot-et-Garonne ;

**Considérant** que l'exploitant justifie de ses capacités techniques et financières pour mener à bien l'exploitation ;

**Considérant** que les conditions d'aménagement et d'exploitation, telles qu'elles sont définies par le présent arrêté et notamment la limitation de la profondeur et de la superficie en cours d'exploitation permettent de prévenir les dangers et inconvénients de l'installation pour les intérêts mentionnés à l'article L.511-1 du code

de l'environnement, notamment pour la commodité du voisinage, pour la santé, la sécurité, la salubrité publique et pour la protection de la nature et de l'environnement ;

Sur proposition du secrétaire général de la préfecture de Lot-et-Garonne ;

## ARRETE

### ARTICLE 1 : OBJET DE L'AUTORISATION

#### 1.1 - Installations autorisées

La société ROUSSILLE, dont le siège social est situé « Au Pont » 47390 Layrac, est autorisée à exploiter une carrière à ciel ouvert de sables et graviers et ses installations annexes sur le territoire de la commune de Layrac aux lieux-dits « Laussignan », « Guine » et « Aux Ajoncs » sous réserve du respect des prescriptions du présent arrêté.

Les activités exercées relèvent des rubriques suivantes de la nomenclature des installations classées pour la protection de l'environnement:

Rubrique	Description	Caractéristiques <sup>(1)</sup>	Régime <sup>(2)</sup>	Seuil <sup>(3)</sup>
2510-1	Exploitation de carrières	13ha 03a 87 ca (dont 4,5 ha exploitables)	Autorisation	pas de seuil
2515-1 b	Installation de broyage, concassage, criblage de produits minéraux naturels ou artificiels ou de matériaux non dangereux inertes	480 kW	Enregistrement	200 kW
2517-2	Station de transit de produits minéraux ou de déchets non dangereux inertes	30 000 m <sup>2</sup>	Enregistrement	10 000 m <sup>2</sup>

<sup>(1)</sup> Volume d'activité correspondant au projet du demandeur

<sup>(2)</sup> Régime correspondant

<sup>(3)</sup> Seuil du régime considéré pour la rubrique concernée

L'autorisation n'a d'effet que dans les limites des droits de propriétés de l'exploitant et des contrats de forage dont il est titulaire sur les parcelles mentionnées à l'article 2.3.

#### 1.2 - Installations non visées à la nomenclature ou soumises à déclaration

Les prescriptions du présent arrêté s'appliquent également aux autres installations ou équipements exploités dans l'établissement, qui mentionnés ou non à la nomenclature sont de nature par leur proximité ou leur connexité avec une installation soumise à autorisation à modifier les dangers ou inconvénients de cette installation.

Les dispositions des arrêtés ministériels existants relatifs aux prescriptions générales applicables aux installations classées soumises à déclaration sont applicables aux installations classées soumises à déclaration incluses dans l'établissement dès lors que ces installations ne sont pas régies par le présent arrêté préfectoral d'autorisation.

#### 1.3 - Notion d'établissement:

L'établissement est constitué par l'ensemble des installations classées relevant d'un même exploitant situées

sur un même site au sens de l'article R 512.13 du code de l'environnement, y compris leurs équipements et activités connexes.

## **ARTICLE 2 : CONDITIONS GÉNÉRALES DE L'AUTORISATION**

### **2.1 - Conformité au dossier**

L'autorisation délivrée vaut pour une exploitation conforme aux documents et informations figurant dans le dossier de la demande et dans l'étude d'impact, dans la mesure où ils ne sont pas contraires aux dispositions prescrites par le présent arrêté.

La présente autorisation ne vaut pas permis de construire pour les ouvrages et édifices nécessaires à l'exploitation des installations visées à l'article 1.1; ces ouvrages et édifices restent soumis aux dispositions du code de l'urbanisme;

### **2.2 - Rythme de fonctionnement (heures et jours d'ouvertures)**

Les activités sur le site s'effectueront à l'intérieur du créneau horaire 7 h 00-22 h 00. Elles se dérouleront ordinairement entre 7 h 00 et 19 h 00, sauf dimanches et jours fériés, hormis les éventuelles opérations de maintenance effectuées le samedi.

### **2.3 - Implantation**

Conformément au plan joint à la demande, lequel est annexé à l'original du présent arrêté, l'autorisation d'exploiter porte sur les parcelles ci-dessous mentionnées, représentant une superficie totale de 130 387 m<sup>2</sup>.

<b>Commune de Layrac</b>				
<b>Section</b>	<b>n° de parcelle</b>	<b>Lieudit</b>	<b>Superficie (m2)</b>	<b>Surface exploitable (m2)</b>
<b>A2</b>	262	Aux Ajoncs	4050	0
	266		1806	0
	267		2799	0
	269		1870	1500
	270		3860	3400
	433 (ex 268p)		4368	3800
	434 (ex 268p)		1700	900
	271	Guine	14954	13500
	272		6621	5800
	273		3789	3100
	274		15762	11900
	289	Laussignan	13239	0
	292		26000	1100
	293		29569	0
	Emprise totale des activités			130387

### **2.4 - Capacité de production et durée**

L'autorisation d'exploitation est accordée sous réserve des droits des tiers pour une durée de **10 ans** à compter de la notification du présent arrêté. Elle n'a d'effet que dans les limites des droits de propriété du demandeur et des contrats de forage dont il est titulaire.

Le tonnage total de matériaux à extraire est de 600 000 tonnes.

La production moyenne annuelle de matériaux à extraire est de 60 000 tonnes avec un maximum de 200 000 tonnes.

La station de transit est exploitée sans limitation de durée. L'apport de matériaux inertes s'effectuera suivant un rythme annuel moyen de 100 000 t.

L'extraction de matériaux, autres que ceux destinés à la remise en état du site, doit être arrêtée 6 mois au moins avant l'échéance de la présente autorisation.

La remise en état du site affecté par l'exploitation du périmètre autorisé visé à l'article 2.3 doit être achevée **3 mois** au moins avant l'échéance de la présente autorisation.

La notification concernant la fin d'exploitation doit être effectuée **6 mois** avant la fin de l'autorisation conformément aux articles R.512-39-1 et suivants du code de l'environnement.

#### **2.5 - Intégration dans le paysage**

L'exploitant prend les dispositions appropriées qui permettent d'intégrer l'installation dans le paysage.

L'ensemble des installations est maintenu propre et entretenu en permanence.

Les abords de l'installation, placés sous le contrôle de l'exploitant sont aménagés et maintenus en bon état de propreté.

Les surfaces en dérangement (zones décapées, zones en exploitation, zones en cours de remise en état) sont chacune d'elles limitées au minimum afin de limiter l'impact paysager tout en permettant d'assurer la sécurité des travailleurs et la bonne valorisation du gisement.

Les matériaux stockés sur le site de la carrière ne peuvent être exclusivement que les matériaux du décapage, les matériaux valorisables de la carrière ou d'origine extérieure ou les matériaux nécessaires à la remise en état.

#### **2.6 - Réglementations applicables**

Sans préjudice des autres législations et réglementations applicables, l'exploitant doit se conformer :

- aux dispositions du code de l'environnement et notamment son livre V ;
- aux dispositions du code minier et du code du travail et des textes pris pour son application relative à la sécurité et à l'hygiène du personnel, à la conservation de la carrière et à la bonne utilisation du gisement ;
- aux dispositions de l'arrêté ministériel du 22 septembre 1994 relatif aux exploitations de carrières et aux installations de premier traitement des matériaux de carrières rappelées et complétées par les dispositions du présent arrêté ;
- aux dispositions de l'arrêté ministériel du 26 novembre 2012 relatif aux prescriptions générales applicables aux installations de broyage, concassage, criblage, etc., relevant du régime de l'enregistrement au titre de la rubrique n°2515 de la nomenclature des installations classées pour la protection de l'environnement ;
- aux dispositions de l'arrêté ministériel du 10 décembre 2013 relatif aux prescriptions générales applicables aux stations de transit de produits minéraux ou de déchets non dangereux inertes autres que ceux visés par d'autres rubriques relevant du régime de l'enregistrement au titre de la rubrique n° 2517 de la nomenclature des installations classées pour la protection de l'environnement.

#### **2.7 - Contrôles et analyses**

Indépendamment des contrôles explicitement prévus dans le présent arrêté, dans le but de vérifier le respect des prescriptions d'un texte réglementaire, l'Inspection des Installations Classées peut demander à tout moment que des contrôles spécifiques, des prélèvements et analyses soient effectués par un organisme dont le choix est soumis à son approbation s'il n'est pas agréé à cet effet. Elle peut également demander le contrôle de l'impact sur le milieu récepteur de l'activité de l'établissement.

Les frais occasionnés par ces contrôles, inopinés ou non, sont à la charge de l'exploitant.

## **ARTICLE 3 : AMÉNAGEMENTS PRÉLIMINAIRES**

### **3.1 - Information du public**

L'exploitant est tenu, avant le début de l'exploitation, de mettre en place sur chacune des voies d'accès au site, des panneaux indiquant en caractères apparents son identité, la référence de l'autorisation, l'objet des travaux et l'adresse de la mairie où le plan de remise en état du site peut être consulté.

Des panneaux de signalisation de type A14 avec mention « Sortie de carrière », doivent être implantés aux endroits appropriés, notamment de part et d'autre de(s) l'accès au site.

### **3.2 - Bornages**

L'exploitant est tenu de placer, préalablement à la mise en exploitation des installations visées à l'article 1.1 :

- des bornes matérialisant les sommets du polygone nécessaires à l'identification sur le terrain du périmètre d'autorisation,
- des bornes de nivellement permettant d'établir périodiquement des relevés topographiques du fond de fouille et des différentes zones de remise en état,

Ces bornes doivent demeurer en place jusqu'à l'achèvement des travaux d'exploitation et de remise en état du site.

### **3.3 - Accès à la voirie publique**

L'accès à la voirie publique doit être déterminé en accord avec les services compétents. Il doit être aménagé de telle sorte qu'il ne crée pas de risque pour la sécurité publique. Il doit être convenablement empierré ou stabilisé sur une largeur suffisante pour éviter la détérioration de la voie empruntée. Ces travaux ne doivent pas gêner l'écoulement des eaux et ne pas modifier les profils en long et en travers de la chaussée et de l'accotement.

Si nécessaire, un système de nettoyage des roues des véhicules doit être mis en place avant leur accès sur la voie publique ;

### **3.4 - Gestion des eaux de ruissellement**

Afin de limiter les ruissellements sur les surfaces périphériques de la zone d'extraction, l'exploitant doit mettre en place, avant le début des travaux, des fossés permettant de canaliser ces eaux vers un bassin de stockage et d'infiltration.

Un réseau de dérivation empêchant les eaux de ruissellement d'atteindre les zones d'exploitation et la voirie publique doit être mis en place en périphérie de ces zones.

## **ARTICLE 4 : DÉCLARATION D'EXPLOITATION**

Dès que sont mis en place les aménagements du site visés à l'article 3 permettant la mise en service effective de la carrière, l'exploitant adresse au préfet le document attestant de la constitution des garanties financières conforme à l'arrêté interministériel du 31 juillet 2012 relatif aux modalités de constitution de garanties financières prévues aux articles R. 516-1 et suivants du code de l'environnement.

Un avis annonçant le dépôt de la déclaration de début d'exploitation sera publié aux frais de l'exploitant par les soins du préfet dans deux journaux locaux ou régionaux diffusés dans le département.

## **ARTICLE 5 : ARCHÉOLOGIE PRÉVENTIVE**

### **5.1 - Déclaration**

Trois mois au moins avant le début des travaux de décapage et ce, pour chacune des phases d'exploitation, l'exploitant informe par courrier le Service Régional de l'Archéologie de la date et du lieu de début des travaux.

Une copie des courriers relatifs aux fouilles ou à la découverte de vestiges archéologiques sera adressée à l'inspecteur des installations classées.

En cas de découverte archéologique, préhistorique ou paléontologique fortuite, l'exploitant doit, conformément aux termes de la loi validée du 27 septembre 1941 portant Règlement des fouilles archéologiques, de la loi du 17 janvier 2001 relative à l'archéologie préventive et de son décret d'application du 16 janvier 2002, avertir :

*Monsieur le conservateur régional de l'archéologie d'Aquitaine*

*54 rue Magendie*

*33074 BORDEAUX CEDEX*

afin que toutes les mesures utiles à la sauvegarde et à l'étude des trouvailles puissent être prises.

En particulier, l'exploitant doit :

- signaler immédiatement toute découverte : construction, fosses, sépultures, etc. ...
- cesser tous travaux aux environs immédiats de la découverte,
- conserver les objets retirés et les tenir à la disposition du service régional de l'archéologie,
- autoriser les visites des représentants mandatés de ce service et permettre les prélèvements scientifiques.

### **5.2 - Surfaces concernées**

Les travaux d'extraction portent sur une surface d'environ 45 000 m<sup>2</sup>, comprennent 2 phases quinquennales d'exploitation comme décrites dans le dossier du pétitionnaire et mentionnées au tableau du paragraphe 6.5.

## **ARTICLE 6 : CONDUITE DE L'EXPLOITATION**

L'exploitation doit être conduite conformément au schéma d'exploitation et au plan de phasage définis dans le dossier de demande d'autorisation d'exploiter déposé en date du 18 janvier 2011, complétée en dernier lieu le 17 décembre 2012.

### **6.1 - Défrichage**

L'exploitation du site ne donne lieu à aucun déboisement ou défrichage.

### **6.2 - Technique de décapage**

Le décapage des terrains est limité aux besoins des travaux d'exploitation et il est réalisé de manière sélective, de façon à ne pas mêler les terres végétales constituant l'horizon humifère aux stériles.

L'horizon humifère et les stériles sont stockés séparément et réutilisés pour la remise en état des lieux.

Afin de préserver leur valeur agronomique, les terres végétales sont stockées sur une hauteur strictement inférieure à 3 mètres. Ce paramètre pourra être réadapté à la baisse en fonction des contraintes hydrauliques grévant le site. Ces stocks sont constitués par simple déversement sans circulation sur les terres ainsi stockées.

En aucun cas, ces terres végétales ne sont évacuées du site.

### 6.3 - Épaisseur d'extraction

L'épaisseur maximale de l'extraction autorisée est de 11 mètres. Elle est décomposée comme suit :

- découverte d'une épaisseur moyenne de 1,5 m (mini 1 m, maxi 2,5 m) avec :
  - terre végétale : 0,3 m en moyenne,
  - terre stérile : 1,2 m en moyenne,
- gisement exploitable d'une épaisseur moyenne de 7 m (mini 4 m, maxi 9 m).

La cote minimale de l'extraction ne doit pas être inférieure à 36 mètres NGF.

### 6.4 - Méthode d'exploitation

Le principe d'exploitation repose sur une extraction à ciel ouvert de sables et graviers, avec remise en état des surfaces exploitées de façon coordonnée à l'avancement.

Les matériaux extraits lors du décapage sont directement réutilisés pour la remise en état des terrains exploités précédemment, une partie peut être stockée provisoirement sous forme de merlons en bordure de zone exploitable, conformément à la demande d'autorisation.

L'extraction s'effectuera principalement à la chargeuse, et à la pelle hydraulique, suivant 3 fronts dont 2 fronts en fouille sèche et 1 front en fouille noyée.

L'extraction s'effectuera en continu tout le long de l'année. L'excavation ouverte par l'enlèvement des sables et graviers sera progressivement remblayée avec des matériaux inertes, puis recouverts au moyen de matériaux provenant du décapage afin de reconstituer des terrains agricoles.

Le stockage des matériaux sur site comprendra :

- les matériaux inertes recyclables d'un volume maximal de 25 000 m<sup>3</sup>;
- les matériaux inertes valorisés par concassage et criblage-concassage d'un volume maximal de 25 000 m<sup>3</sup>;
- les matériaux inertes non valorisables d'un volume maximal de 2 000 m<sup>3</sup>;
- les matériaux de découverte de la carrière d'un volume maximal de 15 000 m<sup>3</sup>.

La somme des divers stockages ne devra jamais dépasser simultanément 42 000 m<sup>3</sup>.

Une installation mobile de scalpage-concassage criblage destinée à traiter la partie valorisable des matériaux inertes sera utilisée par campagnes sur le site, représentant environ 5 mois d'activité par an durant 2 à 4 campagnes annuelles.

Les matériaux inertes non valorisables ne seront pas maintenus sous forme de stockage sur le site ; ils seront directement mis en dépôt à proximité de la zone d'extraction aux fins de remblayage.

Le décapage des premiers terrains de la carrière conduira à créer un stock permanent de 15 000 m<sup>3</sup> de terres de découverte et utilisés pour la remise en état de la carrière en fin d'autorisation.

Les extractions en nappe alluviale dans le lit majeur ne doivent pas créer de risque de déplacement du lit mineur, faire obstacle à l'écoulement des eaux superficielles ou aggraver les inondations.

Le pompage de la nappe phréatique pour le décapage, l'exploitation et la remise en état des gisements de matériaux alluvionnaires est interdit, sauf autorisation expresse accordée par l'arrête d'autorisation après que l'étude d'impact en a montré la nécessité.

Le réseau d'irrigation qui dessert les terrains à exploiter sera supprimé lors du décapage de ces terrains puis remis en place lors du réaménagement final du site.

### 6.5 - Phasage prévisionnel

L'exploitation de la superficie autorisée doit être conduite en 2 phases quinquennales comme décrites dans le dossier du pétitionnaire.



Phase	Surface à exploiter (ha)	Volume à exploiter (en m <sup>3</sup> )	Tonnage à exploiter (en t)	Volume de découverte à décaper (en m <sup>3</sup> )	Durée de la phase (exploitation du gisement) en années
1	2,25	150000	300000	33500	5
2	2,25	150000	300000	33500	5
TOTAL	4,5	300000	600000	67000	10

#### 6.6 - Destination des matériaux

Les matériaux extraits doivent être utilisés conformément aux dispositions du schéma départemental des carrières du département de Lot et Garonne approuvé par arrêté préfectoral du 29 juin 2006.

Les matériaux extraits sont acheminés par la voie routière vers les installations de traitement de la société situées à 1,5 km au Sud-Est sur la commune de Layrac, lieu-dit « Les Augustins ».

### ARTICLE 7 : SÉCURITÉ DU PUBLIC

#### 7.1 - Clôtures et accès

Durant les heures d'activité, l'accès à la carrière est contrôlé. En dehors des heures ouvrées, l'accès est interdit.

L'accès à toute zone dangereuse des travaux d'exploitation, notamment l'accès au front en cours d'exploitation est interdit par une clôture efficace ou tout autre dispositif équivalent.

Le danger est signalé par des pancartes placées, d'une part sur le ou les chemins d'accès aux abords des travaux, et d'autre part à proximité des zones clôturées.

Les retenues d'eau éventuelles présentes sur le périmètre d'autorisation sont munies d'une clôture périphérique avec panonceaux signalant leur caractère potentiellement dangereux (risques de noyade).

#### 7.2 - Éloignement des excavations

Les bords des excavations sont tenus à distance horizontale d'au moins 10 mètres des limites du périmètre sur lequel porte l'autorisation, ainsi que de l'emprise des éléments de la surface dont l'intégralité conditionne le respect de la sécurité et de la salubrité publique.

Cette bande d'au moins 10 mètres ne doit faire l'objet d'aucune exploitation.

De plus, l'exploitation de la masse doit être arrêtée à compter des bords de la fouille ou du front de taille à une distance horizontale telle que compte tenu de la nature et de l'épaisseur tant de la masse exploitée que des terres de recouvrement, l'équilibre des terrains voisins ne soit pas compromis. Cette distance prend en compte la hauteur totale des excavations, la nature et l'épaisseur des différentes couches présentes sur toute cette hauteur.

Le sous cavage est interdit.

### ARTICLE 8 : PLAN ET DOCUMENTS D'EXPLOITATION

#### 8.1- Plan d'exploitation

Un plan à l'échelle adaptée à la superficie de la carrière doit être établi annuellement par l'exploitant où sont reportés :

- les limites du périmètre sur lequel porte le droit d'exploiter ainsi que ses abords dans un rayon de 50 mètres ;
- les bords de la fouille,

- les courbes de niveau et les côtes d'altitude des points significatifs (cote NGF),
- les relevés bathymétriques (dans le cas des exploitations en eau),
- les zones en cours d'exploitation,
- les zones déjà exploitées non remises en état,
- les zones remises en état,
- les bornes visées à l'article 3.2,
- les pistes et voies de circulation,
- les zones de stockage des produits finis, des stériles, des terres de découverte,
- les installations fixes de toute nature (bascules, locaux, etc...),

Ce plan, mis à jour annuellement, est accompagné de toutes indications qualitatives et quantitatives permettant d'assurer le suivi des travaux d'exploitation et de remise en état (dont notamment la surface totale déjà remise en état, la surface remise en état dans l'année précédente...). Il est notamment joint un relevé établi par un géomètre mentionnant le volume des stocks de stériles de découverte et terre végétale présents sur le site.

Une copie de ce plan certifié, daté et signé par l'exploitant et ses annexes est transmise chaque année à l'inspection des installations classées.

## 8.2- Documents de suivi d'exploitation

Une fois l'arrêté préfectoral notifié, le dossier tenu à disposition sur site comprend :

- Une copie de la demande d'autorisation et ses pièces jointes.
- L'arrêté délivré par le préfet concernant l'unité de traitement des matériaux ainsi que tout arrêté préfectoral relatif à l'installation.
- Un extrait du règlement d'urbanisme concernant la zone occupée par les installations classées.
- La notice récapitulant les mesures mises en œuvre pour réduire l'impact sur l'environnement des opérations de transport ou de manipulation de matériaux.
- La description des caractéristiques et modalités d'approvisionnement et de livraison des matériaux et les moyens mis en œuvre.
- Les dispositions permettant l'intégration paysagère de l'installation.
- Le plan de localisation des risques.
- La liste des produits dangereux détenus (nature, quantité).
- Le plan général des stockages.
- Les plans des locaux facilitant l'intervention des services d'incendie et de secours.
- La description des dispositions mises en œuvre pour l'implantation, l'exploitation, le suivi, l'entretien, la surveillance et la mise à l'arrêt des ouvrages de prélèvement.
- La description du nombre de points de mesures de retombées de poussières et des conditions dans lesquelles les appareils de mesures sont installés.
- Les documents ayant trait à la gestion des rejets atmosphériques.
- Les mesures de prévention mises en place pour réduire les nuisances acoustiques.
- Le programme de surveillance des émissions.

L'exploitant établit, date et tient à jour un dossier d'exploitation comportant les documents suivants :

- La copie des documents informant le préfet des modifications apportées à l'installation.
- Les résultats des mesures sur le bruit et l'air sur les cinq dernières années.
- Le registre rassemblant l'ensemble des déclarations d'accidents ou d'incidents faites à l'inspection des installations classées, pour les installations appelées à fonctionner plus de six mois.
- Le registre indiquant la nature et la quantité des produits dangereux détenus.
- Les fiches de données de sécurité des produits dangereux présents dans l'installation.
- Les rapports de vérifications périodiques.
- Les éléments justifiant de l'entretien et de la vérification des installations.
- Les consignes d'exploitation.

- Le registre d'entretien et de vérification des systèmes de relevage autonomes.
- Les registres des déchets.

Ces dossiers (dossier d'autorisation et dossier d'exploitation) sont tenus à la disposition de l'inspection en charge des installations classées, le cas échéant, en tout ou partie, sous format informatique.

## **ARTICLE 9 : PRÉVENTION DES POLLUTIONS**

### **9.1 - Dispositions générales**

L'exploitant doit prendre toutes les dispositions nécessaires dans la conduite de l'exploitation pour limiter les risques de pollution des eaux, de l'air ou des sols, ou de nuisance par le bruit, les vibrations et l'impact visuel.

Les voies de circulation internes et aires de stationnement des véhicules sont aménagées et entretenues.

Les voies de circulation publiques doivent être débarrassées de tous gravats ou boue qui ont pu être déposés par les véhicules accédant ou provenant de la carrière.

Toutes précautions doivent être prises pour éviter le déversement dans la fouille de matières fermentescibles dangereuses, d'hydrocarbures et de tous résidus susceptibles de polluer les eaux superficielles et souterraines.

### **9.2 - Prévention des pollutions accidentelles**

Les dispositions nécessaires sont prises pour qu'il ne puisse y avoir en utilisation normale ou en cas d'accident, déversement de matières dangereuses ou insalubres vers le milieu naturel, en particulier :

**I** - Le ravitaillement et l'entretien des engins de chantier ainsi que leur stationnement prolongé en dehors des horaires d'activité sont réalisés sur une aire étanche mobile permettant la récupération totale des eaux ou des liquides résiduels. Le système de récupération fait l'objet d'une vidange régulière par une société spécialisée.

**II** - Tout stockage d'un liquide susceptible de créer une pollution des eaux ou des sols est associé à une capacité de rétention dont le volume est au moins égal à la plus grande des deux valeurs suivantes :

- 100 % de la capacité du plus grand réservoir,
- 50 % de la capacité des réservoirs associés.

Lorsque le stockage est constitué exclusivement en récipients de capacité inférieure ou égale à 250 litres, la capacité de rétention est au moins égale :

- dans le cas de liquides inflammables, 50 % de la capacité totale des fûts ;
- dans les autres cas, 20 % de la capacité totale des fûts ;
- dans tous les cas, 800 litres minimum ou égale à la capacité totale lorsque celle-ci est inférieure à 800 litres.

Les capacités de rétention doivent être placées à l'abri des eaux météoriques et être étanches aux produits qu'elles pourraient contenir et résistent à l'action physique et chimique des fluides. Il en est de même pour le dispositif d'obturation qui est maintenu fermé.

L'étanchéité du (ou des) réservoir(s) associé(s) peut être contrôlée à tout moment.

Le stockage de liquides inflammables, toxiques et corrosifs en réservoirs enterrés est interdit sur le site.

### **III. Rétention et confinement .**

Les récipients et stockages comportent en caractère lisible le nom des produits et les symboles de dangers conformément à la réglementation relative à l'étiquetage des substances et préparations chimiques dangereuses.

Le sol des aires et des locaux de stockage ou de manipulation des matières dangereuses ou susceptibles de créer une pollution de l'eau ou du sol est étanche et équipé de façon à pouvoir recueillir les eaux de lavage et les matières répandues accidentellement, de façon à ce que le liquide ne puisse s'écouler hors de l'aire ou du local.

IV - Les produits récupérés en cas d'accident ne peuvent être rejetés et doivent être soit réutilisés, soit éliminés comme déchets dans une filière de traitement appropriée.

Dans le cas d'un déversement accidentel d'hydrocarbures, les terres souillées sont immédiatement excavées et évacuées vers un centre de traitement dûment autorisé.

Toutes mesures sont prises pour recueillir l'ensemble des eaux et écoulements susceptibles d'être pollués lors d'un sinistre, y compris les eaux utilisées lors d'un incendie, afin que celles-ci soient récupérées ou traitées afin de prévenir toute pollution des sols, des égouts, des cours d'eau ou du milieu naturel.

Le volume nécessaire à ce confinement est déterminé de la façon suivante. L'exploitant calcule la somme :

- du volume des matières stockées ;
- du volume d'eau d'extinction nécessaire à la lutte contre l'incendie d'une part ;
- du volume de produit libéré par cet incendie d'autre part ;
- du volume d'eau lié aux intempéries à raison de 10 litres par mètre carré de surface de drainage vers l'ouvrage de confinement lorsque le confinement est externe.

Les eaux d'extinction collectées sont éliminées vers les filières de traitement appropriées. En l'absence de pollution préalablement caractérisée, elles pourront être évacuées vers le milieu récepteur dans les limites autorisées ci-dessous, sous réserve de la compatibilité des rejets présentant les niveaux de pollution définis ci-dessous avec les objectifs de qualité et de quantité des eaux visés au IV de l'article L. 212-1 du code de l'environnement :

- Matières en suspension totales : 35 mg/l
- DCO (sur effluent non décanté) : 125 mg/l
- Hydrocarbures totaux : 10 mg/l

V – l'exploitant constitue un registre des fiches de données de sécurité des produits présents sur le site. Ce registre est tenu à disposition de l'inspection des installations classées et des services d'incendie et de secours.

### 9.3 - **Prélèvement d'eau**

L'eau utilisée dans l'établissement provient du puits noté P2 sur la carte hydrogéologique annexée à la demande d'autorisation ou d'un point d'eau ouvert par l'extraction sur les terrains de la carrière.

L'utilisation de l'eau doit être limitée par des systèmes qui en favorisent l'économie. En ce sens, les eaux d'arrosage des pistes non revêtues et les eaux d'arrosage des stockages sont réutilisées chaque fois que possible.

La quantité maximale journalière d'eau prélevée dans le milieu est limitée à 20 m<sup>3</sup>/jour pour un maximum de 2000 m<sup>3</sup>/an, et ce pour un débit instantané maximal de 8 m<sup>3</sup>/h. (*Cette limitation ne s'applique pas au réseau incendie*).

L'eau prélevée dans la nappe souterraine est exclusivement destinée à l'arrosage des pistes et au dispositif de brumisation de l'installation (scaillage, concassage, criblage) mobile de valorisation des matériaux inertes et si nécessaire au système de nettoyage des roues.

Les points de prélèvement des eaux dans le milieu naturel sont précisés sur un plan annexé au présent arrêté.

L'installation de prélèvement d'eau est munie d'un dispositif de mesure totalisateur agréé. Le relevé est effectué mensuellement et les résultats sont inscrits sur un registre. Elle est, également, munie d'un dispositif de disconnexion.

L'exploitant tient à jour et à la disposition de l'inspecteur en charge des installations classées le registre des consommations d'eau.

Toute modification dans les conditions d'alimentation en eau de l'établissement devra être portée à la connaissance de l'Inspecteur des Installations Classées, ainsi que ses projets concernant la réduction des consommations d'eau.

En cas de cessation d'utilisation d'un forage, l'exploitant prend les mesures appropriées pour l'obturation ou le comblement de cet ouvrage afin d'éviter la pollution des nappes d'eau souterraines.

La réalisation de tout nouveau forage ou la mise hors service d'un forage est portée à la connaissance du préfet avec tous les éléments d'appréciation de l'impact hydrogéologique.

Tout forage doit faire l'objet d'une surveillance au minimum tous les 10 ans, afin de s'assurer de son étanchéité et l'absence de communication entre les eaux prélevées et les eaux de surface. Cette inspection porte en particulier sur l'état des matériaux tubulaires. Le compte-rendu est tenu à la disposition de l'inspection des installations classées

#### 9.4 - Rejets d'eau dans le milieu naturel

##### 9.4.1 - Les eaux de ruissellement

Afin de limiter les ruissellements sur les surfaces périphériques de la zone d'extraction, des stockages provisoires de matériaux de découverte sont mis en place sous forme de merlons, principalement le long de la bordure amont de la zone d'extraction.

Les eaux de ruissellement, éventuellement rejetées dans le milieu naturel, doivent respecter les valeurs limites suivantes :

- pH compris entre 5,5 et 8,5,
- température < 30° C,
- matières en suspension totales (MEST) < à 35 mg/l ,
- demande chimique en oxygène sur effluent non décanté (DCO) < à 125 mg/l,
- hydrocarbures < à 10 mg/l .

La modification de couleur du milieu récepteur, mesurée en un point représentatif de la zone de mélange selon la norme NF T 90-034, en doit pas dépasser 100 mg Pt/l.

Les points de rejet dans le milieu naturel sont en nombre aussi réduit que possible.

Les eaux pluviales non polluées tombées sur des aires non imperméabilisées, telles que sur des stocks de matériaux ou de déchets non dangereux inertes, sont drainées par des fossés. La circulation des engins ne pollue pas les eaux de ces fossés.

Ces eaux pluviales non polluées peuvent être infiltrées dans le sol.

Les eaux pluviales polluées suite à un ruissellement sur les voies de circulation, aires de stationnement, de chargement et déchargement, aires de stockages ou autres surfaces imperméables, ou issues d'un incident ou accident sont collectées spécifiquement et traitées par un ou plusieurs dispositifs adaptés aux polluants en présence. Ces eaux doivent être maintenues sur le site par un dispositif adapté et doivent respecter les valeurs limites de concentration précédemment énoncées avant rejet au milieu.

Lorsque le ruissellement sur l'ensemble des surfaces imperméables du site (voiries, aires de parkings, par exemple), en cas de pluie correspondant au maximal décennal de précipitations, est susceptible de générer un débit à la sortie des ouvrages de traitement de ces eaux supérieur à 10 % du QMNA5 du milieu récepteur, l'exploitant met en place un ouvrage de collecte afin de respecter, en cas de précipitations décennales, un débit inférieur à 10 % de ce QMNA5.

L'exploitant doit faire procéder, une fois par trimestre, par un laboratoire agréé, à une analyse des eaux de surface rejetées dans le milieu naturel. Cette analyse portera sur les paramètres mentionnés ci-dessus auquel s'ajoutera un suivi de la conductivité.

Dans le cas d'une évolution des paramètres susmentionnés, il sera procédé à des analyses complémentaires afin de définir d'éventuels éléments polluants. Des analyses complémentaires sur les substances référencées à l'annexe I de l'arrêté du 22 septembre 1994 pourront être demandées par l'inspection.

Les résultats d'analyses commentés doivent être transmis à l'inspecteur des installations ou télédéclarés sur le site ministériel dédié.

##### 9.4.2 - Les eaux domestiques.

Aucune eau domestique n'est rejetée par le site.

##### 9.4.3 - Les eaux de procédés

L'exploitation ne génère aucune eau de procédés.

#### 9.4.4 - Les eaux souterraines

Il n'y a pas de lavage des matériaux sur le site, ni de stockage d'hydrocarbures à l'exception des réservoirs des camions et engins.

Compte tenu de la pente naturelle (environ 0,5 %) sur l'ensemble des zones d'extraction, l'exploitant doit, lors du remodellement des surfaces exploitées, redonner aux terrains la pente initiale dirigée dans la direction d'origine et ne pas créer de dépressions topographiques empêchant le bon écoulement des eaux.

#### 9.4.5 - Surveillance des eaux souterraines

Avant le début de l'exploitation, l'exploitant constitue, en liaison avec un hydrogéologue extérieur ou selon le projet mentionné dans la demande d'autorisation, un réseau de surveillance de la qualité des eaux souterraines comportant au moins :

- deux points de prélèvement de contrôle situés en aval de l'établissement par rapport au sens d'écoulement de la nappe
- un point de prélèvement de contrôle en amont.

Les piézomètres doivent être maintenus en bon état, capuchonnés et cadenassés. Leur intégrité et leur accessibilité doivent être garanties quel que soit l'usage du site.

L'exploitant doit faire procéder, par un laboratoire agréé, à deux campagnes annuelles de prélèvements et d'analyses en période de basses et hautes eaux sur les piézomètres mentionnés ci-dessus et sur les paramètres suivants : pH, MES, DCO, DBO, nitrates, hydrocarbures totaux et conductivité.

Les prélèvements, les conditions d'échantillonnage et les analyses doivent être réalisés selon les règles de l'art et les normes en vigueur. L'eau prélevée doit faire l'objet de mesures des substances pertinentes susceptibles de caractériser une éventuelle pollution de nappe compte tenu de l'activité, actuelle ou passée, de l'installation.

Le niveau piézométrique doit être relevé à chaque campagne.

Les résultats d'analyses commentés doivent être transmis à l'inspecteur des installations classées dans le mois qui suit leur connaissance par l'exploitant. Toute anomalie lui est signalée sans délai.

Si ces résultats mettent en évidence une pollution des eaux souterraines, l'exploitant détermine par tous les moyens utiles si ses activités sont à l'origine ou non de la pollution constatée. Il informe l'inspecteur des installations classées du résultat de ses investigations et, le cas échéant, des mesures prises ou envisagées.

Un point de prélèvement doit être impérativement localisé en aval des bassins d'infiltration visés à l'article 3.4 et 9.4.6 du présent arrêté. En cas de pollution avérée, un dispositif de décantation associé à un système efficace de traitement des eaux sera mis en place en aval des bassins précités.

Lorsque les points de prélèvement sont localisés hors du site, sur des propriétés, publique ou privée, une convention relative aux conditions d'accès et de réalisation des prélèvements doit être signée avec chacun des propriétaires concernés. Chaque convention est tenue à la disposition de l'inspecteur des installations classées.

Les modalités de surveillance telles que le nombre et l'emplacement des piézomètres, les paramètres à surveiller, la fréquence des prélèvements, etc. pourront être aménagées ou adaptées, en accord avec l'inspection en charge des installations classées, au vu des résultats d'analyses prévus ci-dessus.

#### 9.4.6 - Contrôle de la qualité des eaux

Les analyses, prévues au point 9.4.1 sont effectuées sous sa responsabilité et à ses frais. Elles doivent permettre de vérifier le respect des dispositions de l'article 9.4.1 ci-dessus pour chaque émissaire des bassins d'infiltration. Les résultats de ces analyses sont tenus à disposition de l'inspecteur en charge des installations classées.

En cas de dépassements constatés, l'exploitant transmet les résultats à l'inspecteur des installations classées, accompagnés de commentaires sur les éventuelles causes ainsi que les actions correctives mises en œuvre ou envisagées.

### 9.5 - Pollution atmosphérique et émissions dans l'air

#### 9.5.1 - Généralités

Il est interdit d'émettre dans l'atmosphère, des fumées épaisses, buées, suies, poussières ou gaz malodorants, toxiques ou corrosifs, susceptibles d'incommoder le voisinage, de nuire à la santé ou à la sécurité publique, à



l'agriculture, à la protection de la nature et à l'environnement, ainsi qu'à la conservation des sites et monuments.

L'exploitant doit prendre toutes les dispositions utiles pour éviter l'émission et la propagation des poussières, notamment :

- par la limitation de la vitesse de circulation des camions et engins à 30 km/h sur les pistes et 15 km/h sur les aires,
- les véhicules doivent être conformes aux normes réglementaires de construction,
- les chemins et voies d'accès doivent être régulièrement entretenus, et revêtus de matériaux résistants et facilitant leurs entretiens.
- par la mise en place d'un système d'arrosage des pistes en période sèche et chaque fois qu'il sera nécessaire. L'inspection en charge des installations classées peut demander qu'un dispositif d'arrosage automatique soit installé en cas de plaintes ou de constat d'émissions de poussières .
- Les travaux de décapage seront réalisés en dehors des périodes de grand vent.
- Les installations mobiles de traitement sont équipées de système de brumisation.

Les poussières, gaz polluants ou odeurs issus du fonctionnement des installations sont captés à la source et canalisés, sauf dans le cas d'une impossibilité technique justifiée.

L'exploitant prend toutes les mesures adaptées pour limiter et réduire les émissions diffuses de poussières générées par son installation.

Si elles existent, les émissions canalisées bénéficient avant tout rejet à l'atmosphère d'un traitement visant à limiter les poussières.

S'ils existent, les stockages de produits pulvérulents, volatils ou odorants, susceptibles de conduire à des émissions diffuses de polluants dans l'atmosphère, sont confinés (récipients, silos, bâtiments fermés...). Les installations de manipulation, transvasement, transport de ces produits sont, sauf impossibilité technique justifiée, munies de dispositifs de capotage et d'aspiration permettant de réduire les émissions dans l'atmosphère. Si nécessaire, les dispositifs d'aspiration sont raccordés à une installation de traitement des effluents en vue de respecter les dispositions du présent arrêté.

Le stockage des autres produits en vrac est réalisé dans la mesure du possible dans des espaces fermés. À défaut, des dispositions particulières tant au niveau de la conception et de la construction (implantation en fonction du vent, par exemple) que de l'exploitation sont mises en œuvre.

#### 9.5.2- Retombées de poussières

L'exploitant assure une surveillance de la qualité de l'air ou des retombées de poussières.

Un réseau de mesures des retombées de poussières dans l'environnement est mis en place en périphérie de l'installation. À minima 2 plaquettes de dépôt sont implantées. Cette implantation tient compte des vents dominants. Dans tous les cas, la vitesse et la direction du vent sont mesurées et enregistrées en continu sur l'installation classée ou dans son environnement proche. À défaut, les données de la station météorologique la plus proche sont récupérées et maintenues à la disposition de l'inspection des installations classées. L'implantation et l'exploitation de ces plaquettes sont conformes à la norme NFX 43-007.

Les mesures de retombées de poussières au moyen de ces capteurs, sont effectuées a minima :

- deux fois durant les trois mois d'été ;
- une fois en dehors de la période estivale.

En fonction des résultats, la fréquence des campagnes de mesures pourra être amplifiée à la demande de l'inspection des installations classées.

Sans préjudice de la réglementation du travail, la valeur limite autorisée est de 15 g/m<sup>2</sup>/mois.

Les résultats de ces mesures sont consignés dans un registre tenu à la disposition de l'inspection des installations classées.

#### 9.5.3 - Dispositifs de limitation d'émission de poussières

Les dispositifs de limitation d'émission des poussières résultant du fonctionnement des installations de traitement des matériaux sont aussi complets et efficaces que possible.

Toutes les dispositions nécessaires sont prises pour que l'établissement ne soit pas à l'origine d'émission de poussières susceptibles d'incommoder le voisinage et de nuire à la santé et à la sécurité publique et ce même en période d'inactivité.

A ce titre, l'exploitant décrit les différentes sources d'émission de poussières, aussi bien diffuses que canalisées, et définit toutes les dispositions utiles mises en œuvre pour éviter ou limiter l'émission et la propagation des poussières.

Des dispositions particulières, tant au niveau de la conception et de la construction (implantation en fonction du vent, des bâtiments alentour, des rideaux d'arbres, etc.) que de l'exploitation de l'installation, sont mises en œuvre de manière à limiter l'émission de poussières.

En fonction de la granulométrie et de l'humidité des produits ou des déchets non dangereux inertes, les opérations de chargement ou de déchargement nécessitent des dispositifs empêchant l'émission de poussières, tels que :

- capotage et aspiration raccordée à une installation de traitement des effluents ;
- brumisation ;
- système adaptant la hauteur de la chute libre lors des déversements.

Lorsque les stockages des produits ou des déchets non dangereux inertes se font à l'air libre, les stockages sont humidifiés pour empêcher les envols de poussières par temps sec et lorsque la vitesse du vent le nécessite.

Les fillers (éléments fins inférieurs à 80 µm) doivent être confinés (sachets, récipients, silos, bâtiments fermés).

Le cas échéant, les silos doivent être munis de dispositifs de contrôle de niveau de manière à éviter les débordements. L'air s'échappant de ces silos doit être dépoussiéré.

#### 9.6 - **Déchets**

L'exploitant prend toutes les dispositions nécessaires dans la conception et l'exploitation de ses installations pour assurer une bonne gestion des déchets de son entreprise, notamment :

- limiter à la source la quantité et la toxicité de ses déchets ;
- trier, recycler, valoriser ses sous-produits de fabrication ;
- s'assurer du traitement ou du prétraitement de ses déchets ;
- s'assurer, pour les déchets ultimes dont le volume est strictement limité, d'un stockage dans les meilleures conditions possibles.

Les diverses catégories de déchets sont collectées séparément puis valorisés ou éliminés dans des filières spécifiques et dûment autorisés.

Les déchets produits sur le site (pièces d'usure des engins et installations, etc) doivent être stockés dans des conditions prévenant les risques de pollution (prévention des envols, des infiltrations dans le sol, des odeurs).

Les déchets non dangereux (bois, papiers, verre, plastiques, caoutchouc, etc) et non contaminés par des substances toxiques, peuvent être valorisés ou éliminés dans les mêmes conditions que les ordures ménagères.

Les déchets dangereux (huiles) doivent être éliminés dans des installations autorisées à les recevoir.

Les déchets produits (déchets ménagers du personnel, chiffons, emballages divers), à l'exception des matériaux de découverte et les stériles, sont stockés dans de petits récipients et évacués selon une filière réglementaire.

Les stockages temporaires, avant recyclage ou élimination, des déchets dangereux, doivent être réalisés sur une aire de rétention étanche et à l'abri des eaux météoriques. La quantité de déchets entreposés sur le site ne dépasse pas la capacité mensuelle produite ou, en cas de traitement externe, un lot normal d'expédition vers l'installation de valorisation ou d'élimination. Ces stockages ne doivent en aucun cas présenter de risques de pollution pour les populations avoisinantes et l'environnement,

De façon générale, l'exploitant organise la gestion des déchets dans des conditions propres à garantir la préservation des intérêts visés à l'article L. 511-1 et L. 541-1 du code de l'environnement. Il s'assure que les installations de destination et que les intermédiaires disposent des autorisations, enregistrements ou déclarations et agréments nécessaires. En ce sens, il tient à jour un registre caractérisant et quantifiant tous les déchets dangereux générés par ces activités. Un bordereau de suivi est émis à la remise des dits déchets à un tiers. Ces documents sont tenus à la disposition de l'inspection des installations classées.

Tout brûlage à l'air libre est interdit.



## **ARTICLE 10 : PRÉVENTION DES RISQUES**

### **10.1 - Dispositions générales**

#### **10.1.1 - Règles d'exploitation**

L'exploitant prend toutes dispositions en vue de maintenir le niveau de sécurité, notamment au niveau des équipements et matériels dont le dysfonctionnement placerait l'installation en situation dangereuse ou susceptible de le devenir.

Toutes dispositions doivent être prises pour éviter les risques d'incendie et d'explosion.

Ces dispositions portent notamment sur :

- la conduite des installations (consignes en situation normale ou cas de crise, essais périodiques),
- l'analyse des incidents et anomalies de fonctionnement,
- la maintenance et la sous-traitance,
- l'approvisionnement en matériel et en matière,
- la formation et la définition des tâches du personnel.

Tous les équipements et installations nécessaires à la prévention, à la détection, à l'alerte des secours et à la lutte contre l'incendie ainsi que les installations électriques et de chauffage, font l'objet de vérifications régulières et sont maintenus en bon état de fonctionnement. Les vérifications périodiques de ces matériels sont inscrites sur un registre tenu à la disposition de l'inspection des Installations Classées.

La norme NFX 08003 relative à l'emploi des couleurs et des signaux de sécurité doit être appliquée afin de signaler :

- les moyens de secours,
- les stockages présentant des risques,
- les boutons d'arrêt d'urgence,
- les diverses interdictions.

#### **10.1.2 - Équipements importants pour la sécurité**

L'exploitant établit et tient à la disposition de l'inspection en charge des installations classées la liste des équipements importants pour la sécurité.

L'établissement doit être pourvu en moyens de lutte contre l'incendie adaptés aux risques encourus en nombre suffisant et correctement répartis sur la surface à protéger.

Les équipements de sécurité et de contrôle et les moyens d'intervention et de secours doivent être maintenus en bon état de service et vérifiés périodiquement.

Les résultats de ces contrôles et les suites données à ces vérifications doivent être consignés sur un registre.

Les procédures de contrôle, d'essais et de maintenance des équipements importants pour la sécurité ainsi que la conduite à tenir dans l'éventualité de leur indisponibilité sont établies par consignes écrites.

### **10.2 – Installations annexes**

#### **10.2.1 - Généralités**

L'exploitation se fait sous la surveillance, directe ou indirecte, d'une personne nommément désignée par l'exploitant, ayant une connaissance de la conduite de l'installation, des dangers et inconvénients que l'exploitation induit, des produits utilisés ou stockés dans l'installation et des dispositions à mettre en œuvre en cas d'incident ou d'accident.

Les personnes étrangères à l'établissement n'ont pas l'accès libre aux installations.

L'exploitant recense, sous sa responsabilité, les parties de l'installation qui, en raison des caractéristiques, sont susceptibles d'être à l'origine d'un accident pouvant avoir des conséquences directes ou indirectes sur les intérêts mentionnés à l'article L. 511-1 du code de l'environnement.

Le cas échéant, l'exploitant détermine pour chacune de ces parties de l'installation la nature du risque et précise leur localisation par une signalisation adaptée et compréhensible.

Sans préjudice des dispositions du code du travail, l'exploitant dispose des documents lui permettant de connaître la nature et les risques des produits dangereux susceptibles d'être présents dans l'installation, en particulier les fiches de données de sécurité.

### 10.2.2 - Règles d'exploitation

Dans les parties de l'installation recensées à risque, les travaux de réparation ou d'aménagement conduisant à une augmentation des risques ne peuvent être effectués qu'après délivrance d'un « permis de travail » et éventuellement d'un « permis de feu » et en respectant une consigne particulière. Ces permis sont délivrés après analyse des risques liés aux travaux et définition des mesures appropriées.

Le « permis de travail » et éventuellement le « permis de feu » et la consigne particulière sont établis et visés par l'exploitant ou par une personne qu'il aura nommément désignée. Lorsque les travaux sont effectués par une entreprise extérieure, le « permis de travail » et éventuellement le « permis de feu » et la consigne particulière relative à la sécurité de l'installation sont signés par l'exploitant et l'entreprise extérieure ou les personnes qu'ils auront nommément désignées.

Après la fin des travaux et avant la reprise de l'activité en configuration standard d'exploitation, une vérification des installations est effectuée par l'exploitant ou son représentant ou le représentant de l'éventuelle entreprise extérieure.

Dans les parties de l'installation présentant des risques d'incendie ou d'explosion, il est interdit d'apporter du feu sous une forme quelconque, sauf pour la réalisation de travaux ayant fait l'objet d'un « permis de feu ». Cette interdiction est affichée en caractères apparents.

Des consignes sont établies, tenues à jour et affichées dans les lieux fréquentés par le personnel.

Ces consignes indiquent notamment :

- l'interdiction d'apporter du feu sous une forme quelconque, notamment l'interdiction de fumer dans les zones présentant des risques d'incendie ;
- l'interdiction de tout brûlage à l'air libre ;
- l'obligation du « permis de travail » pour les parties concernées de l'installation ;
- les conditions de stockage des matériaux, notamment les précautions à prendre pour éviter les chutes et éboulements de matériaux ;
- les procédures d'arrêt d'urgence et de mise en sécurité des installations et convoyeurs ;
- les mesures à prendre en cas de fuite sur un récipient ou une tuyauterie contenant des substances dangereuses ;
- les modalités de mise en œuvre des dispositifs d'isolement du réseau de collecte, prévues dans le présent arrêté ;
- les moyens d'extinction à utiliser en cas d'incendie ;
- la procédure d'alerte avec les numéros de téléphone du responsable d'intervention de l'établissement, des services d'incendie et de secours, etc. ;
- les modes opératoires ;
- la fréquence de vérification des dispositifs de sécurité et de limitation ou de traitement des pollutions et nuisances générées ;
- les instructions de maintenance et nettoyage ;
- l'obligation d'informer l'inspection des installations classées en cas d'accident.

Le personnel connaît les risques présentés par les installations en fonctionnement normal ou dégradé.

Les préposés à la surveillance et à l'entretien des installations sont formés à la conduite à tenir en cas d'incident ou d'accident et familiarisés avec l'emploi des moyens de lutte contre l'incendie.

### 10.3 – Installations électriques

Dans les parties de l'installation et recensées « atmosphères explosibles », les installations électriques, mécaniques, hydrauliques et pneumatiques sont conformes aux dispositions du décret du 19 novembre 1996 susvisé ou, le cas échéant, aux dispositions réglementaires en vigueur. Elles sont réduites à ce qui est strictement nécessaire aux besoins de l'exploitation et sont entièrement constituées de matériels utilisables dans les atmosphères explosives.

L'exploitant tient à la disposition de l'inspection des installations classées les éléments justifiant que ses installations électriques sont réalisées conformément aux règles en vigueur, entretenues en bon état et vérifiées.

Les équipements métalliques sont mis à la terre conformément aux règlements et aux normes applicables.

Les matériaux utilisés pour l'éclairage naturel ne produisent pas, lors d'un incendie, de gouttes enflammées.

#### **10.4 – Appareils à pression**

Tous les appareils à pression en service dans l'établissement doivent satisfaire aux prescriptions du décret n° 99-1046 du 13 décembre 1999 et de l'arrêté ministériel du 15 mars 2000 modifié relatif à l'exploitation des équipements sous pression.

#### **10.5 - Risques inondations**

En cas de crue, le caractère mobile des installations permet leur évacuation en quelques heures. Les engins intervenant sur le site pourront être rapidement déplacés et stationnés en dehors des zones inondables.

Les stocks de matériaux seront réalisés et positionnés de telle manière qu'ils ne s'opposent pas et ne créent pas de barrière au sens d'écoulement des eaux en cas de crue. Ils seront réalisés en cordons de largeur limitée et segmentée. La réalisation de merlons périphériques est interdite.

L'exploitant rédige un plan de sécurité inondation.

### **ARTICLE 11 : BRUITS ET VIBRATIONS**

L'exploitation doit être menée de manière à ne pas être à l'origine de bruits aériens ou de vibrations mécaniques susceptibles de compromettre la santé ou la sécurité du voisinage ou de constituer une gêne pour sa tranquillité.

Les prescriptions suivantes sont applicables aux installations :

- l'arrêté ministériel du 23 janvier 1997, relatif à la limitation des bruits émis dans l'environnement par les installations classées pour la protection de l'environnement,
- la circulaire du 23 juillet 1986 relative aux vibrations mécaniques émises dans l'environnement par les installations classées pour la protection de l'environnement en dehors des tirs de mine.

#### **11.1 - Bruits**

##### **11.1.1 - Véhicules et engins**

Les véhicules de transport, les matériels de manutention et les engins de chantier utilisés à l'intérieur de la carrière, et susceptibles de constituer une gêne pour le voisinage, doivent être conformes à la réglementation en vigueur (les engins de chantier doivent répondre aux dispositions du décret n° 95-79 du 23.01.1995 et des textes pris pour son application).

En particulier, les engins utilisés dans la carrière et mis pour la première fois en circulation après le 22 octobre 1989, doivent répondre aux règles d'insonorisation fixées par le décret n° 95.79 du 23 janvier 1995.

Les engins dont la première mise sur le marché ou la première mise en service dans l'un des états membres de la communauté est postérieure au 3 mai 2002, doivent satisfaire aux dispositions de l'arrêté ministériel du 18 mars 2002 relatif aux émissions sonores dans l'environnement des matériels utilisés à l'extérieur des bâtiments.

##### **11.1.2 - Appareils de communication**

L'usage de tous appareils de communication par voie acoustique (sirènes, avertisseurs, haut-parleurs, etc...) gênants pour le voisinage est interdit, sauf si leur emploi est exceptionnel et réservé à la prévention ou au signalement d'incidents graves ou d'accidents.

##### **11.1.3 - Niveaux acoustiques**

Le contrôle des niveaux acoustiques dans l'environnement de fait en se référant au tableau ci-après qui fixe les points de contrôle et les valeurs correspondantes des niveaux limites admissibles.

Les niveaux limites de bruit à ne pas dépasser en limite de zone autorisée sont les suivants :

Niveau limite de bruit admissible en dB(A)	
Période diurne 07h00 - 22h00 sauf dimanche et jours fériés	Période nocturne 22h00 - 07h00 y compris dimanche et jours fériés
70 dB(A)*	60 dB(A)*

(\*) sauf si le bruit résiduel pour la période considérée est supérieur à cette limite

Sous réserve de dispositions plus contraignantes définies dans le document d'urbanisme ou de plans de prévention du bruit, les émissions sonores de l'établissement n'engendrent pas une émergence supérieure aux valeurs admissibles fixées dans le tableau ci-après dans les zones à émergence réglementée :

Niveau de bruit ambiant Existant dans les zones à Émergence réglementée (incluant le bruit de l'établissement)	Émergence admissible de 7h 00 à 22h00, sauf dimanches et jours fériés	Émergence admissible de 22h 00 à 7h00, ainsi que les dimanches et jours fériés
Supérieur à 35 dB(A) et inférieur ou égal à 45 dB(A)	6 dB(A)	4 dB(A)
Supérieur à 45 dB(A)	5 dB(A)	3 dB(A)

L'émergence résulte de la comparaison du niveau de bruit ambiant (établissement en fonctionnement) et du bruit résiduel (absence du bruit généré par l'établissement) tels que définis à l'article 2 de l'arrêté ministériel du 23 janvier 1997.

Dans le cas où le bruit particulier de l'établissement est à tonalité marquée au sens du point 1.9 de l'annexe de l'arrêté ministériel du 23 janvier 1997, de manière établie ou cyclique, sa durée d'apparition ne peut excéder 30 % de la durée de fonctionnement de l'établissement dans chacune des périodes diurne ou nocturne définies dans le tableau ci-dessus .

#### 11.1.4 - Contrôles

Un contrôle des niveaux d'émissions sonores de l'installation doit être effectué dès l'ouverture de la carrière puis à fréquence annuelle, par une personne ou un organisme qualifié choisi après accord de l'Inspection des Installations Classées. Cette mesure est réalisée selon la méthode fixée à l'annexe de l'arrêté du 23 janvier 1997 susvisé.

Si, à l'issue de deux campagnes de mesures successives, les résultats des mesures de niveaux de bruit et de niveaux d'émergence sont conformes aux dispositions du présent arrêté, la fréquence des mesures peut être trisannuelle.

Si le résultat d'une mesure dépasse une valeur limite (niveau de bruit ou émergence), la fréquence des mesures redevient annuelle. Le contrôle redevient trisannuel dans les mêmes conditions que celles indiquées à l'alinéa précédent.

Lorsque les fronts de taille se rapprochent des zones habitées, l'inspection des installations classées peut demander à l'exploitant de faire effectuer des contrôles périodiques supplémentaires.

Les résultats et l'interprétation de ces mesures sont transmis à l'inspection des installations classées dans le mois suivant leur réalisation.

Les frais occasionnés par tous ces différents contrôles sont à la charge de l'exploitant.

## 11.2 - Vibrations

### 11.2.1 - Réponse vibratoire

Pour l'application des dispositions de la circulaire n° 23 du 23 juillet 1986 relative aux vibrations mécaniques émises dans l'environnement par les installations classées, toute intervention nécessitant la mise en œuvre de la méthode d'analyse fine de la réponse vibratoire telle que définie dans ladite circulaire, ne peut être effectuée que par un organisme compétent.

### 11.2.2 - Surveillance, valeurs limites d'émissions

L'installation est construite, équipée et exploitée afin que son fonctionnement ne soit pas à l'origine de vibrations dans les constructions avoisinantes susceptibles de compromettre la santé ou la sécurité du voisinage ou de constituer une nuisance pour celui-ci.

Les cribles, sauterelles-cribleuses ou toutes autres installations sources de bruit par transmission solidienne sont équipées de dispositifs permettant d'absorber des chocs et des vibrations ou de tout autre équipement permettant d'isoler l'équipement du sol.

Sont considérées comme sources continues ou assimilées :

- toutes les machines émettant des vibrations de manière continue ;
- les sources émettant des impulsions à intervalles assez courts sans limitation du nombre d'émissions.

Les valeurs limites applicables à chacune des trois composantes du mouvement vibratoire sont les suivantes :

#### Valeurs limites des sources continues ou assimilées

Fréquences	4Hz-8Hz	8Hz-30Hz	30Hz-100Hz
Constructions résistantes	5 mm/s	6 mm/s	8 mm/s
Constructions sensibles	3 mm/s	5 mm/s	6 mm/s
Constructions très sensibles	2 mm/s	3 mm/s	4 mm/s

Sont considérées comme sources impulsionnelles à impulsions répétées, toutes les sources émettant, en nombre limité, des impulsions à intervalles assez courts mais supérieurs à 1 s et dont la durée d'émissions est inférieure à 500 ms.

Les valeurs limites applicables à chacune des trois composantes du mouvement vibratoire sont les suivantes :

#### Valeurs limites des sources impulsionnelles

Fréquences	4Hz-8Hz	8Hz-30Hz	30Hz-100Hz
Constructions résistantes	8 mm/s	12 mm/s	15 mm/s
Constructions sensibles	6 mm/s	9 mm/s	12 mm/s
Constructions très sensibles	4 mm/s	6 mm/s	9 mm/s

Quelle que soit la nature de la source, lorsque les fréquences correspondant aux vitesses particulières couramment observées pendant la période de mesure s'approchent de 0,5 Hz des fréquences de 8,30 et 100 Hz, la valeur limite à retenir est celle correspondant à la bande fréquence immédiatement inférieure. Si les vibrations comportent des fréquences en dehors de l'intervalle 4-100 Hz, il convient de faire appel à un organisme qualifié agréé par le ministre chargé de l'environnement.

Pour l'application des limites de vitesses particulières, les constructions sont classées en trois catégories suivant leur niveau de résistance :

- constructions résistantes : les constructions des classes 1 à 4 définies par la circulaire n° 23 du 23 juillet 1986 relative aux vibrations mécaniques émises dans l'environnement par les installations classées pour la protection de l'environnement ;
- constructions sensibles : les constructions des classes 5 à 8 définies par la circulaire n° 23 du 23 juillet 1986 ;
- constructions très sensibles : les constructions des classes 9 à 13 définies par la circulaire n° 23 du 23 juillet 1986 ;

Les constructions suivantes sont exclues de cette classification :

- les installations liées à la sûreté générale sauf les constructions qui les contiennent ;
- les barrages, les ponts ;
- les châteaux d'eau ;
- les tunnels ferroviaires ou routiers et autres ouvrages souterrains d'importance analogue ;
- les ouvrages portuaires tels que digues, quais et les ouvrages se situant en mer, notamment les plates-formes de forage,

pour celles-ci, l'étude des effets des vibrations est confiée à un organisme qualifié. Le choix de cet organisme est approuvé par l'inspection des installations classées.

## **ARTICLE 12 : TRANSPORT DES MATÉRIAUX ET CIRCULATION**

L'exploitant prend les mesures nécessaires pour que les véhicules entrant et sortant du site autorisé à l'article 1.1 ne soient pas à l'origine, sur les voies publiques et leurs abords :

- ni d'envols de poussières,
- ni de dépôt de poussières, boues ou minéraux, et ce quelles que soient les conditions atmosphériques,
- ni d'une section dangereuse.

Le matériau extrait doit être transporté dans un état compatible avec les conditions de circulation, l'exploitant doit prendre toutes dispositions pour maintenir les chaussées empruntées pour les besoins de son exploitation en parfait état de propreté.

Les matériaux produits par l'exploitation ainsi que les matériaux extérieurs éventuellement apportés pour le remblaiement de la carrière sont acheminés par voie routière.

Les véhicules entrant et sortant du site, doivent respecter les itinéraires définis dans le dossier de demande d'autorisation.

L'exploitant veille au respect du chargement des véhicules sortant du site, notamment en ce qui concerne le poids total autorisé en charge (PTAC) et le poids total roulant autorisé (PTRA).

Les installations sont accessibles facilement par les services de secours. Les aires de circulation sont aménagées pour que les engins des services d'incendie puissent évoluer sans difficulté.

## **ARTICLE 13 : PRESCRIPTIONS PARTICULIÈRES PROPRES A CERTAINES ACTIVITÉS**

### **13.1 - Installations de broyage, criblage, concassage**

#### 13.1.1 Dispositions générales

13.1.1.1 L'installation est implantée, réalisée et exploitée conformément aux plans et autres documents joints à la demande.

L'exploitant énumère et justifie en tant que de besoin toutes les dispositions prises pour la conception, la construction et l'exploitation des installations afin de respecter les prescriptions du présent arrêté.

13.1.1.2 Les installations de broyage, concassage, criblage, ensachage, pulvérisation, nettoyage, tamisage, mélange sont implantées à une distance minimale de 20 mètres des limites du site.

Les distances ci-dessus sont celles séparant les machines de broyage, concassage, criblage, etc. et la limite de l'installation figurant sur le plan prévu au 3° de l'article R. 512-46-4 du code de l'environnement.

13.1.1.3 L'exploitant adopte, les dispositions suivantes, nécessaires pour prévenir les envols de poussières et matières diverses :

Les voies de circulation et aires de stationnement des véhicules sont aménagées (formes de pente, revêtement, etc.), et convenablement nettoyées.

Les véhicules sortant de l'installation n'entraînent pas de dépôt de poussière ou de boue sur les voies de circulation. Pour cela des dispositions telles que le lavage des roues des véhicules sont prévues en cas de besoin.

13.1.1.4 Les surfaces où cela est possible sont végétalisées.

Des écrans de végétation sont mis en place, si cela est possible.

L'exploitant récapitule dans une notice les mesures mises en œuvre pour réduire l'impact sur l'environnement des opérations de transport ou de manipulation de matériaux (circulation, envol de poussières, bruit, etc.).

Y sont également précisés les modalités d'approvisionnement et d'expédition (itinéraires, horaires, matériels de transport utilisés, etc.) des matériaux traités et à traiter ainsi que les techniques d'exploitation et aménagements prévus par l'exploitant.

#### 13.1.2 Prévention des accidents et dispositions de sécurité

L'installation dispose en permanence d'au moins un accès à l'installation pour permettre l'intervention des services d'incendie et de secours.

Les véhicules dont la présence est liée à l'exploitation de l'installation stationnent sans occasionner de gêne pour l'accessibilité des engins des services de secours depuis les voies de circulation externes à l'installation, même en dehors des heures d'exploitation et d'ouverture de l'installation.

Les installations sont maintenues constamment en bon état d'entretien et nettoyées aussi souvent qu'il est nécessaire.

Toutes les précautions sont prises pour éviter un échauffement dangereux des installations. Des appareils d'extinction appropriés ainsi que des dispositifs d'arrêt d'urgence sont disposés aux abords des installations, entretenus constamment en bon état et vérifiés par des tests périodiques.

L'installation est dotée de moyens de lutte contre l'incendie appropriés aux risques, notamment :

- d'un moyen permettant d'alerter les services d'incendie et de secours ;
- de plans des locaux facilitant l'intervention des services d'incendie et de secours avec une description des dangers pour chaque local ;
- d'un ou plusieurs appareils de lutte contre l'incendie (prises d'eau, poteaux par exemple) d'un réseau public ou privé implantés de telle sorte que tout point de la limite de l'installation se trouve à moins de 100 mètres d'un appareil permettant de fournir un débit minimal de 60 m<sup>3</sup>/h pendant une durée d'au moins deux heures et dont les prises de raccordement sont conformes aux normes en vigueur pour permettre au service d'incendie et de secours de s'alimenter sur ces appareils.

A défaut, une réserve d'eau d'au moins 120 m<sup>3</sup> destinée à l'extinction est accessible en toutes circonstances et à une distance de l'installation tenant compte de l'avis des services départementaux d'incendie et de secours. Cette réserve dispose des prises de raccordement conformes aux normes en vigueur pour permettre au service d'incendie et de secours de s'alimenter et fournit un débit de 60 m<sup>3</sup>/h.

L'exploitant est en mesure de justifier au préfet la disponibilité effective des débits d'eau ainsi que le dimensionnement de l'éventuelle réserve d'eau.

Si les moyens de défense incendie sont moindres, l'exploitant est en mesure de présenter à l'inspection des installations classées, l'accord écrit des services d'incendie et de secours et les justificatifs attestant des moyens de défense incendie immédiatement disponibles demandés par ces mêmes services.

Les moyens de lutte contre l'incendie sont capables de fonctionner efficacement quelle que soit la température de l'installation et notamment en période de gel. L'exploitant s'assure de la vérification périodique et de la maintenance des matériels de sécurité et de lutte contre l'incendie conformément aux référentiels en vigueur.

### **13.2 – Station de transit de produits minéraux ou de déchets non dangereux inertes**

#### 13.2.1 – Dispositions générales

##### 13.2.1.1 Dossier et registres spécifiques à l'activité

En complément et sans préjudice des éléments mentionnés au point 13.1.1.2 du présent arrêté, l'exploitant tient à jour un dossier comportant les documents suivants :

- un dossier tenu à jour et daté en fonction des modifications apportés à l'installation ;
  - les résultats des mesures sur les effluents et le bruit des cinq dernières années ;
  - le registre rassemblant l'ensemble des déclarations accidents et incidents faites à l'inspection des installations classées ;
  - le plan général des stockages de produits ou déchets non dangereux inertes pulvérulents
  - la notice récapitulant les mesures mises en œuvre pour réduire l'impact sur l'environnement des opérations de transport ou de manipulation de produits ou de déchets ;
  - la description des caractéristiques et modalités d'approvisionnement et de livraison des produits ou des déchets et les moyens mis en œuvre ;
  - le plan général des stockages de produits dangereux ;
  - les fiches de données de sécurité des produits dangereux présents dans l'installation ;
  - le nombre de points de mesure de retombées de poussières, les conditions dans lesquelles les appareils de mesure sont installés et exploités ;
  - le type de réseau de surveillance, le nombre de relevés par point de mesure, la durée d'exposition et les périodes de l'année au cours desquelles les points de mesures sont relevés ;

#### 13.2.1.2 Stockages

Les zones de stockage sont, à la date de délivrance de l'arrêté préfectoral, implantées à une distance d'éloignement de 20 mètres des constructions à usage d'habitation ou des établissements destinés à recevoir des personnes sensibles (hôpital, clinique, maison de retraite, école, collège, lycée et crèche).

#### 13.2.1.3 Transports

L'exploitant récapitule dans une notice les mesures mises en oeuvre pour réduire l'impact sur l'environnement des opérations de transport, entreposage, manipulation ou transvasement de produits ou de déchets (circulation, envol de poussières, bruit, etc.). Y sont également précisés :

- les modalités d'approvisionnement et d'expédition (itinéraires, horaires, matériels de transport utilisés, limitation des vitesses sur le site en fonction des conditions météorologiques, etc.), ainsi que les techniques d'exploitation et aménagements prévus par l'exploitant ;
- la liste des pistes revêtues ;
- les dispositions prises en matière d'arrosage des pistes ;

Pour les produits de granulométrie 0/D, en fonction de l'humidité des produits ou des déchets, les camions entrant ou sortant du site sont bâchés si nécessaire.

### 13.2.2 -Prévention des accidents et des pollutions

#### 13.2.2.1 - Consignes particulières nettoyage

Les points d'accumulation de poussières, tels que les superstructures ou les contreventements, sont nettoyés régulièrement. Les opérations de nettoyage doivent être conduites en limitant au maximum l'envol des poussières.

L'utilisation de dispositifs soufflant de l'air comprimé à des fins de nettoyage est interdite, à l'exclusion de ceux spécialement conçus à cet effet (cabine de dépolluérage des vêtements de travail, par exemple).

#### 13.2.2.2 – Dispositions unités de stockage

Les silos et réservoirs doivent être conçus pour pouvoir résister aux charges auxquelles ils pourraient être soumis (vent, neige, etc.).

Les récipients portent en caractères lisibles le nom des produits et, s'il y a lieu, les symboles de danger conformément à la législation relative à l'étiquetage des substances, préparations et mélanges dangereux.

#### 13.2.2.3 – Déchets

Les seuls déchets pouvant être réceptionnés sur l'emprise de l'installation sont des déchets non dangereux inertes tels que définis par l'arrêté du 6 juillet 2011 relatif aux conditions d'admission des déchets inertes dans les installations relevant des rubriques n°s 2515, 2516 et 2517 de la nomenclature des installations classées.

L'exploitant assure la traçabilité des déchets sortant de l'installation selon les dispositions de l'arrêté du 29 février 2012 fixant le contenu des registres mentionnés aux articles R.541-43 et R.541-46 du code de l'environnement.

## **ARTICLE 14 : NOTIFICATION DE L'ARRÊT DÉFINITIF DES TRAVAUX**

En fin d'exploitation ou s'il est envisagé d'arrêter définitivement les travaux et six mois au moins avant, soit de la date d'expiration de l'autorisation, soit de la date de fin de remise en état définitive des lieux si elle lui est antérieure, l'exploitant notifie au Préfet l'arrêt définitif de son installation en joignant un dossier comprenant le plan à jour des terrains d'emprise de l'installation, ainsi qu'un mémoire sur l'état du site.

Ce mémoire précise les mesures prises ou prévues pour assurer la protection des intérêts visés à l'article L 511-1 du Code de l'Environnement et comporte en particulier :

- l'évacuation ou l'élimination des produits dangereux, ainsi que des déchets présents sur le site le cas échéant,
- la dépollution des sols et des eaux souterraines le cas échéant,
- l'insertion du site de la carrière dans son environnement,
- la surveillance éventuelle à exercer de l'impact de l'installation sur son environnement,
- dans la mesure du possible, des photos significatives de l'état du site après réaménagement.



Ce mémoire explicite notamment le respect des prescriptions en matière de remise en état applicables à cette carrière définies aux articles 15.3 et 15.4 du présent arrêté.

L'exploitant peut déclarer, dans les mêmes conditions que celles précisées ci avant, l'arrêt définitif d'une partie significative de son site autorisé lorsque qu'il y procède à la remise en état définitive des lieux.

La déclaration d'arrêt définitif d'une partie significative du site autorisé, soumise à la police des carrières en application de l'article 107 du Code Minier, est obligatoire avant toute utilisation de la partie du site pour une activité autre que celles soumises à ladite police des carrières.

## **ARTICLE 15 : ETAT FINAL**

### **15.1 - Principe**

L'exploitant est tenu de remettre le site affecté par son activité dans un état tel qu'il ne s'y manifeste aucun des dangers ou inconvénients mentionnés à l'article L 511.1 du Code de l'Environnement en tenant compte des caractéristiques essentielles du milieu environnant.

La remise en état de la carrière doit être coordonnée à l'exploitation conformément au schéma de remise en état et à l'échéancier annexés au présent arrêté. L'exploitant notifie la remise en état de chaque phase au préfet.

Les mesures de remise en état prévues ressortent de l'étude menée sur le site afin d'assurer la sécurité et permettre la revégétalisation.

**A** - L'exploitant doit adresser au préfet, au moins 6 mois avant l'échéance de la présente autorisation, un dossier comprenant :

- la date prévue d'arrêt de l'exploitation et la date prévue pour la fin du réaménagement,
- les plans réels ou prévisionnels des installations et des terrains remis en état,
- un mémoire sur l'état du site, notamment si celui-ci a fait l'objet d'un remblaiement partiel ou total,
- dans la mesure du possible, des photos significatives de l'état du site après réaménagement.

Le mémoire sur l'état du site doit préciser notamment:

- les incidents intervenus au cours de l'exploitation,
- les conséquences prévisibles de la fin d'activité sur le milieu,
- les mesures compensatoires et surveillances éventuellement nécessaires afin d'assurer la protection des intérêts visés à l'article L511.1 du Code de l'Environnement,
- l'évacuation et l'élimination des produits dangereux, polluants et déchets,
- l'éventuelle dépollution des sols et eaux souterraines.

**B** - L'extraction de matériaux, autres que ceux destinés à la remise en état du site, doit être arrêtée **6 mois** au moins avant l'échéance de la présente autorisation.

**C** - La remise en état définitive du site affecté par l'exploitation du périmètre autorisé visé à l'article 1.1 doit être achevée **3 mois** au moins avant l'échéance de la présente autorisation.

### **15.2 - Notification de remise en état**

La conformité des travaux de remise en état est constatée par procès-verbal de récolement établi par l'inspection en charge des installations classées. Toute infraction aux prescriptions relatives aux conditions de remise en état constitue un délit conformément aux dispositions de l'article L.514-11 du Code de l'Environnement.

### 15.3 - Conditions de remise en état

Conformément aux dispositions de l'étude d'impact, la remise en état comporte, y compris le nettoyage général du site, les principales dispositions suivantes :

Deux variantes sont envisageables en fonction de la durée de fonctionnement de l'installation de valorisation des déchets inertes non dangereux.

En cas de poursuite de cette activité après la fin de l'exploitation de la carrière, limitée à une durée maximale de 10 ans, la partie Sud sera intégralement réaménagée en terrains agricoles bordés de bosquets et haies qui bénéficiera des dispositions suivantes :

- Les apports de matériaux inertes non valorisables seront régalez jusqu'à une cote de 3m en moyenne sous le terrain naturel tout en respectant une pente de l'ordre de 0,5 % drainant les eaux de ruissellement vers les zones humides ainsi constituées en partie centrale du site.
- Les matériaux de découverte (stériles) seront régalez sur les remblais précédemment nommés.
- La terre végétale constituera le régalez de la totalité de l'emprise du parcellaire ainsi désigné sur une épaisseur d'environ 30 cm. Ces terres seront décompactées et puis ensemencées avec des plantes légumineuses afin de reconstituer leurs qualités agronomiques.

Une dépression sera conservée sur la partie centrale, bordée de quelques sections de haies et de bosquets. Des fronts terreux seront mis en place, une zone humide et un point d'eau seront créés en fond de talweg issu de l'ancienne extraction de matériaux situé à environ 6m en dessous du terrain naturel. Les abords seront enherbés et arborés avec des essences locales. Le choix de la nature des plants sera conjointement effectué avec un écologue ou un bureau d'étude spécialisé en environnement. Un point d'eau sera conservé dans la partie Est du site qui bénéficiera des mêmes conditions d'aménagements des abords.

Sur la partie Nord du site, les activités d'accueil, mise en stock et valorisation des matériaux inertes perdurera sans limitation de durée, sous la condition de sa compatibilité avec le document d'urbanisme alors en vigueur. Préalablement à la poursuite de cette activité, une demande d'autorisation spécifique et adaptée, concernant une superficie de 7ha, sera réalisée par l'exploitant.

Dans le cas d'un arrêt de l'installation de valorisation des matériaux concomitante avec la fin l'exploitation de la carrière, les dispositions et les conditions de remise en état énoncées pour la partie Sud s'appliqueront à la partie Nord du site.

Les conditions de remise en état devront se conformer à celles énoncées dans le dossier de demande d'autorisation du pétitionnaire complété et amendé en décembre 2012.

### 15.4 - Remblayage de la carrière

#### remblayage par apport de matériaux extérieurs

La liste des matériaux inertes pouvant être réceptionné et stocké sur site sont les suivants :

Code déchet(*)	Description	Restrictions
10 11 03	Déchets de matériaux à base de fibres de verre	Seulement en l'absence de liant organique
17 01 01	Béton	Uniquement les déchets de construction et de démolition triés(**) et à l'exclusion de ceux provenant de sites contaminés
17 01 02	Briques	Uniquement les déchets de construction et de démolition triés(**) et à l'exclusion de ceux provenant de sites contaminés
17 01 03	Tuiles et céramiques	Uniquement les déchets de construction et de démolition triés(**) et à l'exclusion de ceux provenant de sites contaminés
17 01 07	Mélanges de béton, tuiles et céramiques ne contenant pas de substances dangereuses	Uniquement les déchets de construction et de démolition triés(**) et à l'exclusion de ceux provenant de sites contaminés

17 03 02	Mélanges bitumineux ne contenant pas de goudron (***)	
17 05 04	Terres et cailloux ne contenant pas de substances dangereuses.	A l'exclusion de la terre végétale, de la tourbe et des terres et cailloux provenant des sites contaminés
20 02 02	Terres et pierres	Provenant uniquement de jardins et de parcs et à l'exclusion de la terre végétale et de la tourbe

(\*) Annexe II article R.541-8 du code de l'environnement

(\*\*) Les déchets de construction et de démolition triés mentionnés dans cette liste et contenant en faible quantité d'autres types de matériaux tel que des métaux, des matières plastiques, du plâtre, des substances organiques, du bois, du caoutchouc, etc., peuvent également être admis dans les installations de stockage visées par l'arrêté ministériel modifié du 28 octobre 2010 relatif aux installations de stockage de déchets inertes sans réalisation de la procédure d'acceptation préalable prévue à son article 9.

(\*\*\*) Les déchets de mélanges bitumineux relevant du code 17 03 02 de la liste des déchets figurant à l'annexe II de l'article R.541-8 du code de l'environnement font l'objet d'un test de détection systématique pour s'assurer qu'ils ne contiennent pas de goudron avant toute acceptation sur le site.

Le rythme moyen de réception des matériaux inertes non valorisable est de 25 000 m3 par an. Cette quantité peut varier en fonction des besoins du marché local.

Le remblayage de la carrière ne doit pas nuire à la qualité et au bon écoulement des eaux.

Il ne peut avoir lieu que sur les parcelles prévues dans le dossier de demande d'exploiter déposé par le pétitionnaire.

Les remblaiements pourront être réalisés avec l'apport de matériaux extérieurs (exclusivement des déchets inertes), notamment des déblais de terrassement et des matériaux de démolition, à l'exception de matériaux putrescibles (bois, papier, cartons, déchets verts, etc.), des matières plastiques, des métaux et des plâtres ainsi que les bétons et enrobés routiers qui peuvent être valorisés.

Les matériaux extérieurs sont préalablement triés de manière à garantir l'utilisation des seuls matériaux inertes.

Les matériaux ne sont pas bennés directement en fond de fouille. Avant enfouissement, ils subissent un examen visuel et un tri qui permettent de déceler les éléments indésirables (bidons, fûts, ferrailles...). Une benne pour la récupération des refus est présente sur le site.

Les apports extérieurs sont accompagnés d'un bordereau de suivi qui indique leur provenance, leur destination, leurs quantités, leurs caractéristiques et les moyens de transport utilisés et qui atteste la conformité des matériaux à leur destination.

L'exploitant tient à jour un registre sur lequel sont répertoriées la provenance, les quantités, les caractéristiques des matériaux et les moyens de transport utilisés ainsi qu'un plan topographique permettant de localiser les zones de remblais correspondant aux données figurant sur le registre.

Au moment de la mise en remblai définitive un contrôle ultime sera réalisé afin d'écarter les matériaux non inertes et les stocker dans une benne pour traitement par les filières agréées à la charge de l'exploitant.

Le recouvrement des remblais sera effectué à l'aide d'une épaisseur de 1,2 m de matériaux non valorisables issus de l'extraction et de terres de découverte sur une épaisseur d'environ 0,3 mètre, permettant de procéder aux plantations des parties remblayées.

La surveillance de la qualité des eaux souterraines et la fréquence des mesures sera réalisé conformément à l'article 9-4-5 du présent arrêté.

#### **ARTICLE 16 : CONSTITUTION DES GARANTIES FINANCIÈRES**

L'exploitant doit remplir l'obligation de constitution de garanties financières prescrite par l'article L516-1 du Code de l'Environnement dans les conditions suivantes.

### 16.1 - Montant des garanties financières

Compte tenu du phasage d'exploitation et de réaménagement décrit au dossier de demande d'autorisation et tel que défini aux articles 6.5 et 15.3, le montant des garanties financières retenu est égal au montant maximal, calculé par période quinquennale, nécessaire pour effectuer le réaménagement correspondant à la dite période. Ce montant est fixé comme suit:

Période considérée	Montant de la garantie financière (en euros TTC)
de la date de notification du présent arrêté à 5 ans après cette date	148 675
de 6 ans après la date de notification du présent arrêté à 10 ans après cette date	154 481

Le montant des garanties financières inscrit dans le tableau ci-dessus correspond au montant de référence qu'il convient de réactualiser selon les prescriptions de l'article 16.3.

Le document attestant la constitution des garanties financières doit être conforme à l'arrêté ministériel du 31 juillet 2012 susvisé et indiquer le montant maximum du cautionnement correspondant à la période concernée par le cautionnement mentionné dans le tableau ci-dessus.

Conformément aux dispositions de l'article 4 du présent arrêté, ce document est joint à la déclaration de début d'exploitation.

En toute période, l'exploitant doit être en mesure de justifier l'existence d'une caution solidaire telle que prévue par la réglementation et d'un montant au moins égal à la somme fixée dans le tableau ci-dessus en fonction de la période concernée. Notamment, le document correspondant doit être disponible sur le site de la carrière ou sur un site proche et l'inspecteur des installations classées peut en demander communication lors de toute visite.

### 16.2 - Augmentation des garanties financières

Toute modification de l'exploitation conduisant à une augmentation du coût de la remise en état nécessite une augmentation du montant des garanties financières.

Toute modification des conditions d'exploitation conduisant à l'augmentation du montant des garanties financières doit être portée sans délai à la connaissance du préfet et ne peut intervenir avant la fixation du montant de celles-ci par arrêté complémentaire et la fourniture de l'attestation correspondante par l'exploitant.

### 16.3 - Renouvellement et actualisation des garanties financières

Compte tenu de la date d'échéance des garanties financières telle qu'elle figure sur le document transmis en début d'exploitation ou à la date d'échéance de tout document postérieur renouvelant ces garanties et au moins **6 mois avant cette date**, l'exploitant adresse au préfet un nouveau document conforme à l'arrêté ministériel du 31 juillet 2012, attestant du renouvellement et de l'actualisation éventuelle de ces garanties pour une nouvelle période.

Le montant des garanties financières fixé à l'article 16.1 ci-dessus est indexé sur l'indice TP 01 publié par l'INSEE. L'indice TP 01 de référence est l'indice 699,8 correspondant au mois d'avril de l'année 2012.

L'actualisation du montant des garanties financières en fonction de l'évolution de cet indice, interviendra au début d'une nouvelle période quinquennale telle que définie à l'article 16.1 ci-dessus. Ce montant est obtenu par application de la méthode d'actualisation précisée à l'annexe III de l'arrêté ministériel du 9 février 2004 (modifié par l'arrêté ministériel du 24 décembre 2009), à savoir :

$$C_n = C_r \times \frac{Index_n}{Index_r} \times \frac{1 + TVA_n}{1 + TVA_r}$$

$C_r$  : le montant de référence des garanties financières.

$C_n$  : le montant des garanties financières à provisionner l'année  $n$  et figurant dans le document d'attestation de la constitution de garanties financières.

$Index_n$  : indice TP01 au moment de la constitution du document d'attestation de la constitution de garanties financières.

$Index_R$  : indice TP01 utilisé pour l'établissement du montant de référence des garanties financières fixé par l'arrêté préfectoral ou indice TP01 d'avril 2012 (699,8) pour les carrières conservant comme montant de référence le montant forfaitaire calculé en appliquant les dispositions de l'arrêté du 10 février 1998.

$TVA_n$  : taux de la TVA applicable au moment de la constitution du document d'attestation de la constitution de garanties financières.

$TVA_R$  : taux de la TVA applicable à l'établissement de l'arrêté préfectoral fixant le montant de référence des garanties financières. Pour les carrières conservant comme montant de référence le montant forfaitaire calculé en appliquant les dispositions de l'arrêté du 10 février 1998, ce taux est de 0.2 (loi de finance 2014).

L'actualisation des garanties financières doit être faite à l'initiative de l'exploitant sans que l'administration ait à le demander. Lorsque cette actualisation n'est pas prise en compte dans toute attestation de renouvellement de garanties financières qui se trouverait concernée, ou est prise en compte de façon insuffisante, dans ce cas l'exploitant peut faire l'objet des sanctions administratives prévues à l'article 16.6 ci-dessous.

#### **16.4 - Appel des garanties financières**

Le préfet fait appel à l'organisme de caution solidaire ayant fourni l'attestation de garanties financières :

- soit en cas de non-respect des prescriptions du présent arrêté en matière de remise en état après que la mesure de consignation prévue à l'article L.171-7 du Code de l'Environnement ait été rendue exécutoire ;
- soit en cas de disparition physique ou juridique de l'exploitant et d'absence de remise en état conforme au présent arrêté.

#### **16.5 - Levée des garanties financières**

Lorsque tous les travaux d'extraction sont achevés et la remise en état constatée par un procès verbal de récolement, la levée de l'obligation des garanties financières est faite par arrêté préfectoral pris après avis de la commission départementale de la nature, des paysages et des sites.

#### **16.6 - Sanctions administratives et pénales**

L'absence de garanties financières, par défaut de production par l'exploitant de l'attestation de garanties financières initiale ou de l'attestation de renouvellement visée aux articles 16.1 et 16.3 ci-dessus, entraîne la suspension de l'exploitation après mise en œuvre des modalités prévues à l'article L.171-8 du Code de l'Environnement.

Conformément à l'article L.171-9 dudit Code, pendant la durée de la suspension, l'exploitant est tenu d'assurer à son personnel le paiement des salaires, indemnités et rémunérations de toute nature auxquels il avait droit jusqu'alors.

Toute infraction aux dispositions du présent arrêté relative à la remise en état constitue, après mise en demeure, un délit tel que prévu et réprimé par l'article L.173-1 du Code de l'Environnement.

### **ARTICLE 17 : HYGIÈNE ET SÉCURITÉ DES TRAVAILLEURS**

L'exploitant est tenu de respecter les dispositions du Règlement Général des Industries Extractives (RGIE) non abrogées ainsi que du code du travail qui lui sont applicables.

### **ARTICLE 18 : MODIFICATIONS**

Toute modification des conditions d'exploitation de la carrière, à son mode d'utilisation ou à son voisinage, et

de nature à entraîner un changement notable des éléments du dossier de demande d'autorisation, doit être portée avant sa réalisation à la connaissance du préfet avec tous les éléments d'appréciation.

#### **ARTICLE 19 : CHANGEMENT D'EXPLOITANT**

Le changement d'exploitant des installations visées au présent arrêté est soumis à autorisation préfectorale préalable.

Conformément aux dispositions de l'article R 516-1 du code de l'environnement, le nouvel exploitant doit adresser au préfet un dossier de demande d'autorisation de changement d'exploitant comprenant notamment :

- une demande signée conjointement par le cédant et le nouvel exploitant,
- les documents établissant les capacités techniques et financières du nouvel exploitant,
- la constitution des garanties financières par le nouvel exploitant,
- l'attestation du nouvel exploitant du droit de propriété ou d'utilisation des terrains, y compris le maintien de façon permanente des accès aux parcelles privées enclavées.

#### **ARTICLE 20 : CADUCITÉ**

En application de l'article R 512-74 du code de l'environnement, le présent arrêté cessera de produire effet si l'exploitation n'est pas mise en service dans le délai de 3 ans ou si la carrière n'est pas exploitée durant deux années consécutives, sauf cas de force majeure.

#### **ARTICLE 21 : RÉCOLEMENT**

L'exploitant doit procéder, dans un délai d'un an après la déclaration de début d'exploitation, au récolement du présent arrêté préfectoral réglementant ses installations. Ce récolement doit conduire pour chaque prescription réglementaire, à vérifier sa compatibilité avec les caractéristiques constructives des installations et les procédures opérationnelles existantes.

Ce récolement, à la charge de l'exploitant et sous sa responsabilité, doit être accompagné le cas échéant d'un échéancier de résorption des écarts, et transmis à l'inspecteur des installations classées.

Des arrêtés préfectoraux complémentaires, pris après avis de la commission départementale de la nature, des paysages et des sites, peuvent être proposés afin de fixer des prescriptions additionnelles rendues nécessaires pour assurer la protection des intérêts mentionnés à l'article L 511-1 du code de l'environnement.

#### **ARTICLE 22 : SANCTIONS**

L'inobservation des dispositions de l'arrêté ministériel du 22 septembre 1994 susvisé ou du présent arrêté est passible des sanctions administratives et pénales prévues par le code de l'environnement susvisé, sans préjudice des sanctions administratives et pénales prévues par la loi du 30 décembre 2006 sur l'eau et les articles 141 et 142 du code minier.

#### **ARTICLE 23: ACCIDENTS / INCIDENTS**

Tout incident ou accident ayant compromis la sécurité de l'établissement ou du voisinage ou la qualité des eaux doit être consigné sur un registre.

L'exploitant est tenu à déclarer « dans les meilleurs délais » à l'inspection des installations classées les accidents ou incidents survenus du fait du fonctionnement de son installation qui sont de nature à porter atteinte aux intérêts mentionnés à l'article L 511.1 du Code de l'Environnement.

L'exploitant détermine ensuite les mesures envisagées pour éviter son renouvellement compte tenu de l'analyse des causes et des circonstances de l'accident, et les confirme dans un document transmis sous 15 jours à l'inspection des installations classées, sauf décision contraire de celle-ci.

## **ARTICLE 24 : ABROGATION DE PRESCRIPTIONS ANTERIEURES**

Les prescriptions du présent arrêté, à leur date d'effet, se substituent aux dispositions imposées par le récépissé de déclaration au titre de la rubrique 2515-2 et 2517-2 de la nomenclature des installations classées délivré le 22 décembre 2008 par le préfet du Lot et Garonne.

## **ARTICLE 25: DROITS DES TIERS**

Les droits des tiers sont et demeurent expressément réservés.

## **ARTICLE 26: DÉLAIS ET VOIES DE RECOURS**

Le présent arrêté peut être déféré au tribunal administratif de Bordeaux :

- par le demandeur ou l'exploitant dans le délai de 2 mois à dater de sa notification;
- par les tiers dans le délai de 1 an à dater de l'achèvement des formalités de publicité ou d'affichage de la présente décision. Toutefois, si la mise en service de l'installation n'est pas intervenue six mois après la publication ou l'affichage de cette décision, le délai de recours continue à courir jusqu'à l'expiration d'une période de six mois après cette mise en service.

## **ARTICLE 27: PUBLICITÉ**

Le présent arrêté sera inséré au recueil des actes administratifs de la préfecture de Lot et Garonne.

Une copie sera déposée à la mairie de Layrac et pourra y être consultée.

Un extrait de l'arrêté, énumérant les prescriptions auxquelles la carrière est soumise sera affiché à la mairie de Layrac pendant une durée minimum d'un mois.

Le même extrait sera affiché en permanence, de façon visible, sur le site de la carrière par les soins du bénéficiaire de l'autorisation.

Un avis sera inséré par les soins de la préfecture et aux frais de l'exploitant dans deux journaux locaux ou régionaux diffusés dans tout le département.

## **ARTICLE 28: COPIE ET EXECUTION**

Le secrétaire général de la préfecture par intérim, le maire de la commune de Layrac, la directrice régionale de l'environnement de l'aménagement et du logement d'Aquitaine, les inspecteurs de l'environnement placés sous son autorité, sont chargés, chacun en ce qui le concerne, de l'application du présent arrêté dont une copie leur sera adressée ainsi qu'à la société ROUSSILLE.

Agen, le - 8 AOUT 2014

Pour le préfet,  
le secrétaire général par intérim




Jacques RANCHERE





## ANNEXE I : CARTES ET PLANS

- Plan de situation au 1/ 25 000<sup>ème</sup>
- Plan cadastral au 1/2500<sup>ème</sup>
- Schéma d'exploitation et de remise en état
- Plan de phasage au 1/ 2500<sup>ème</sup>
- Informations hydrogéologiques et piézomètres
- Implantation des mesures de bruits
- Plan de remise en état du site
- Plan d'implantation des plaquettes de mesures des retombées de poussières

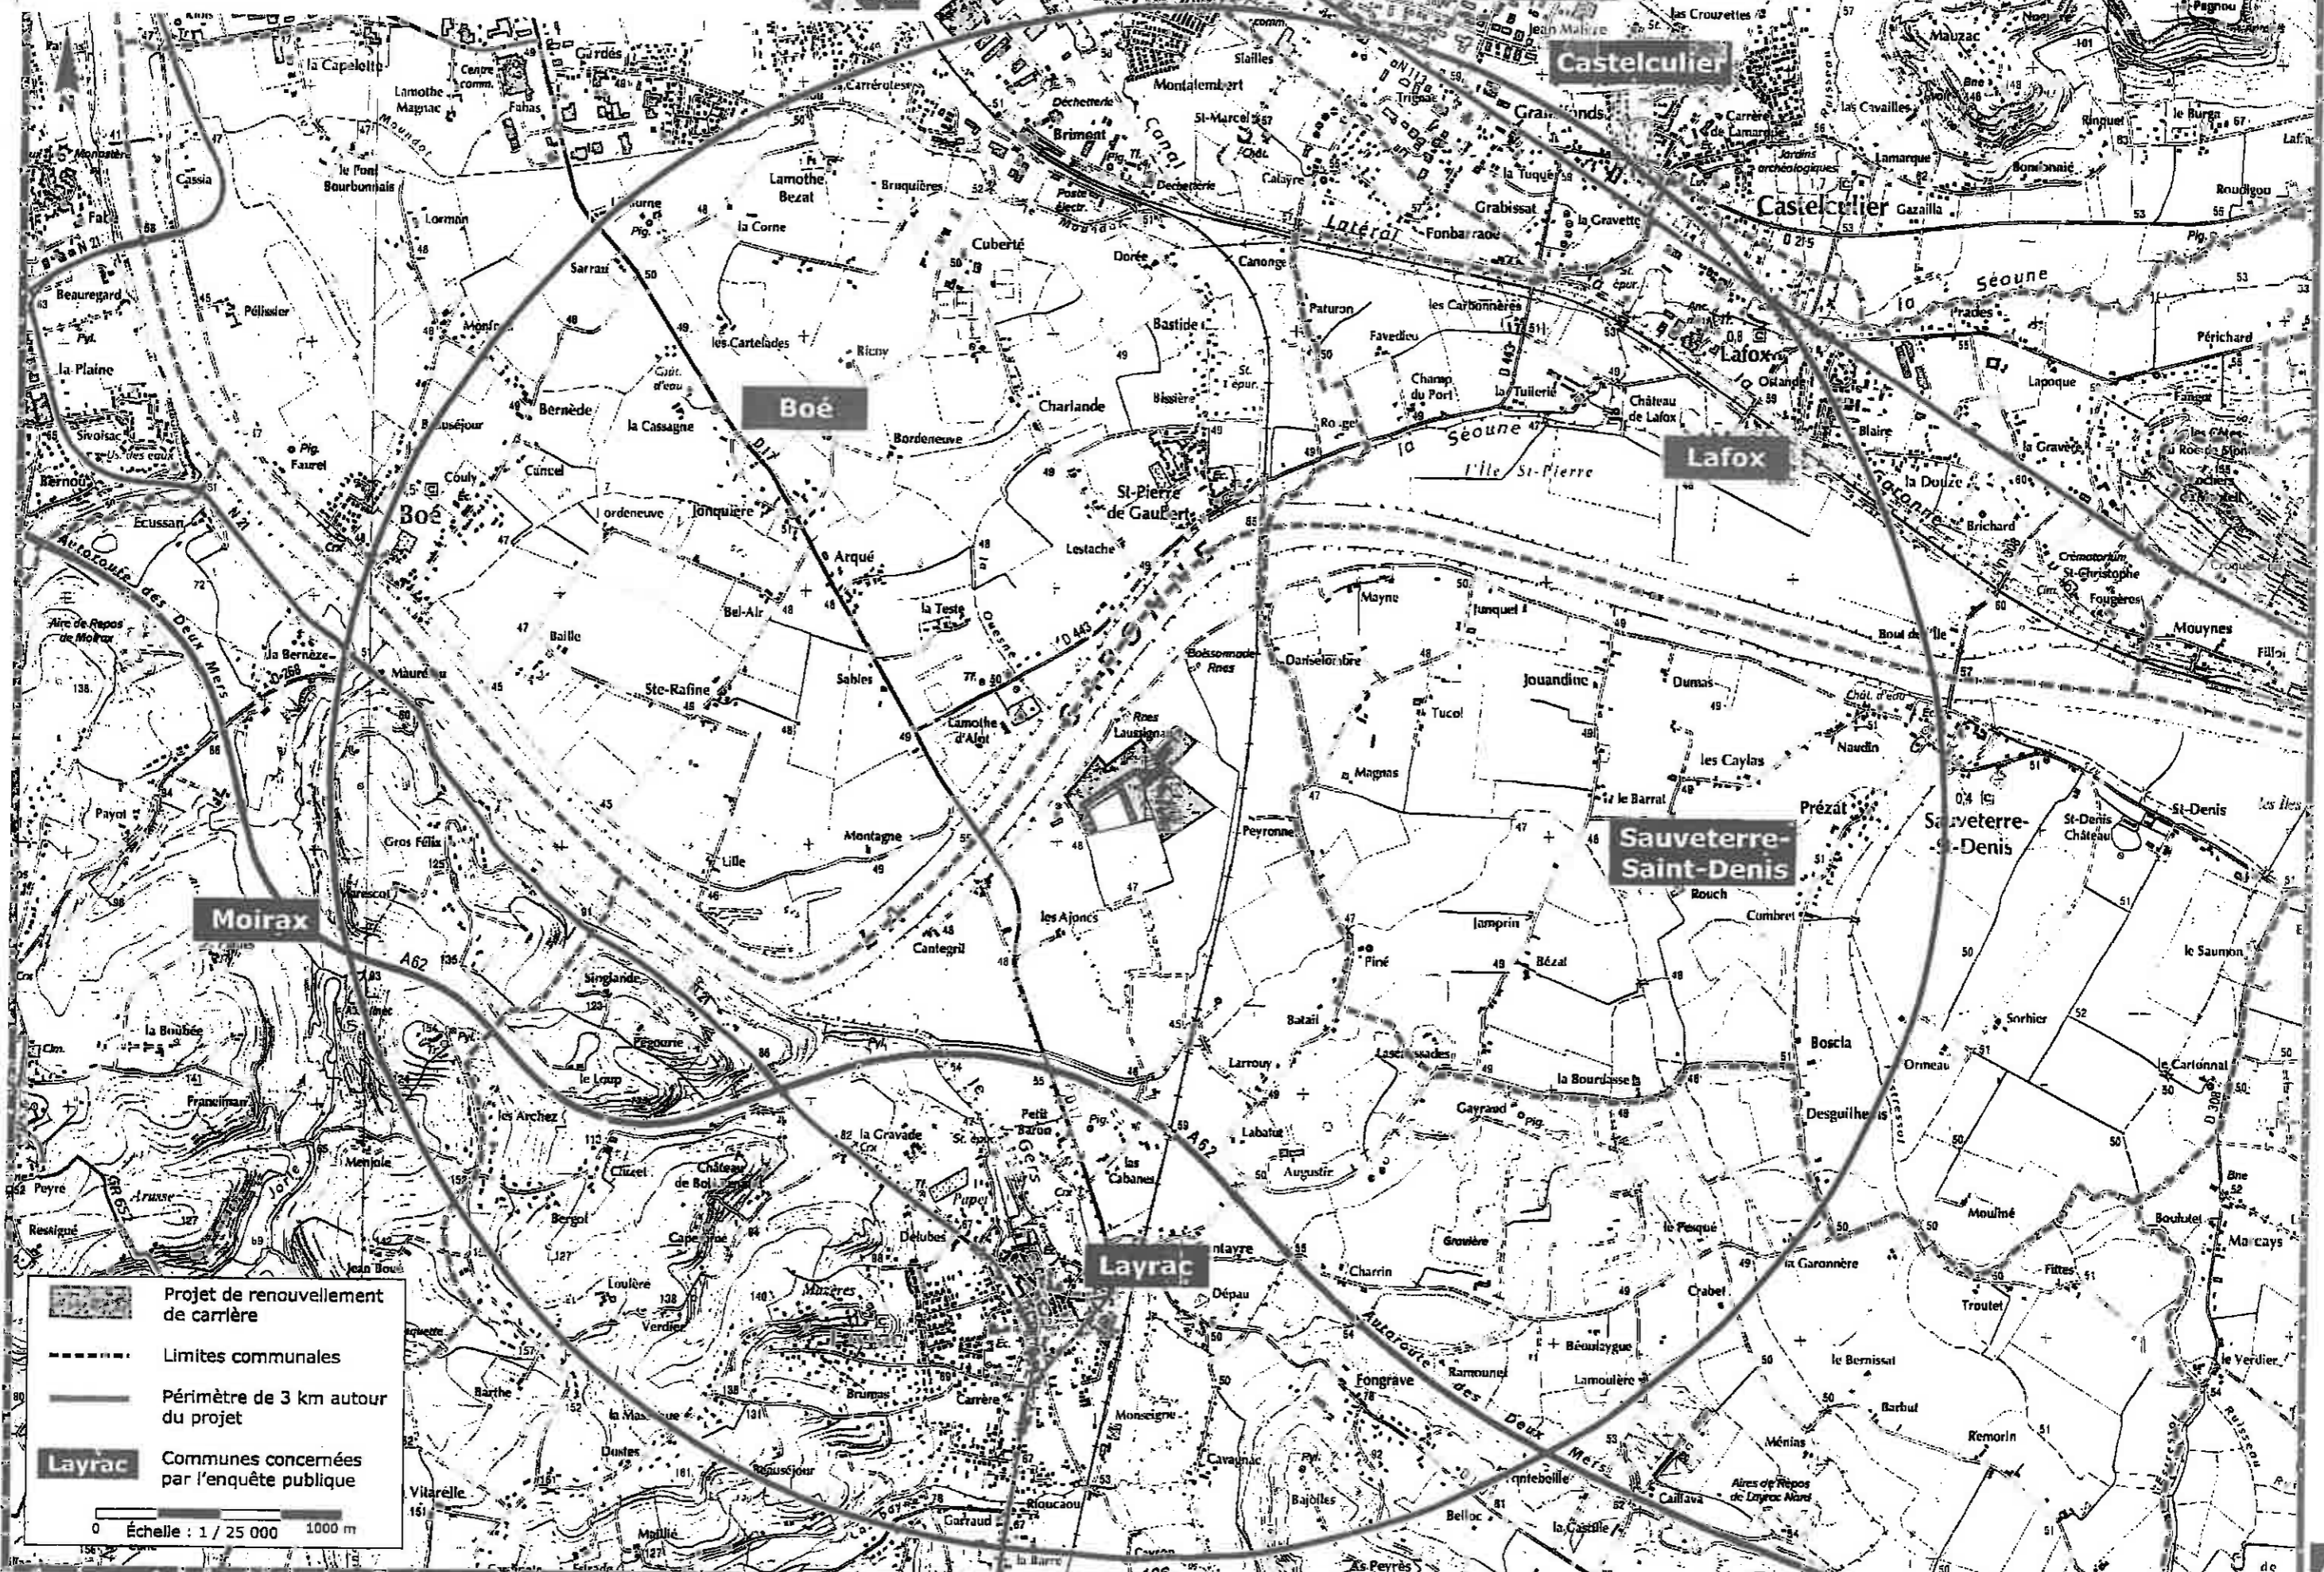


Élaboration d'une carrière de sables et graviers, d'une installation de criblage-concassage et d'une station de transit








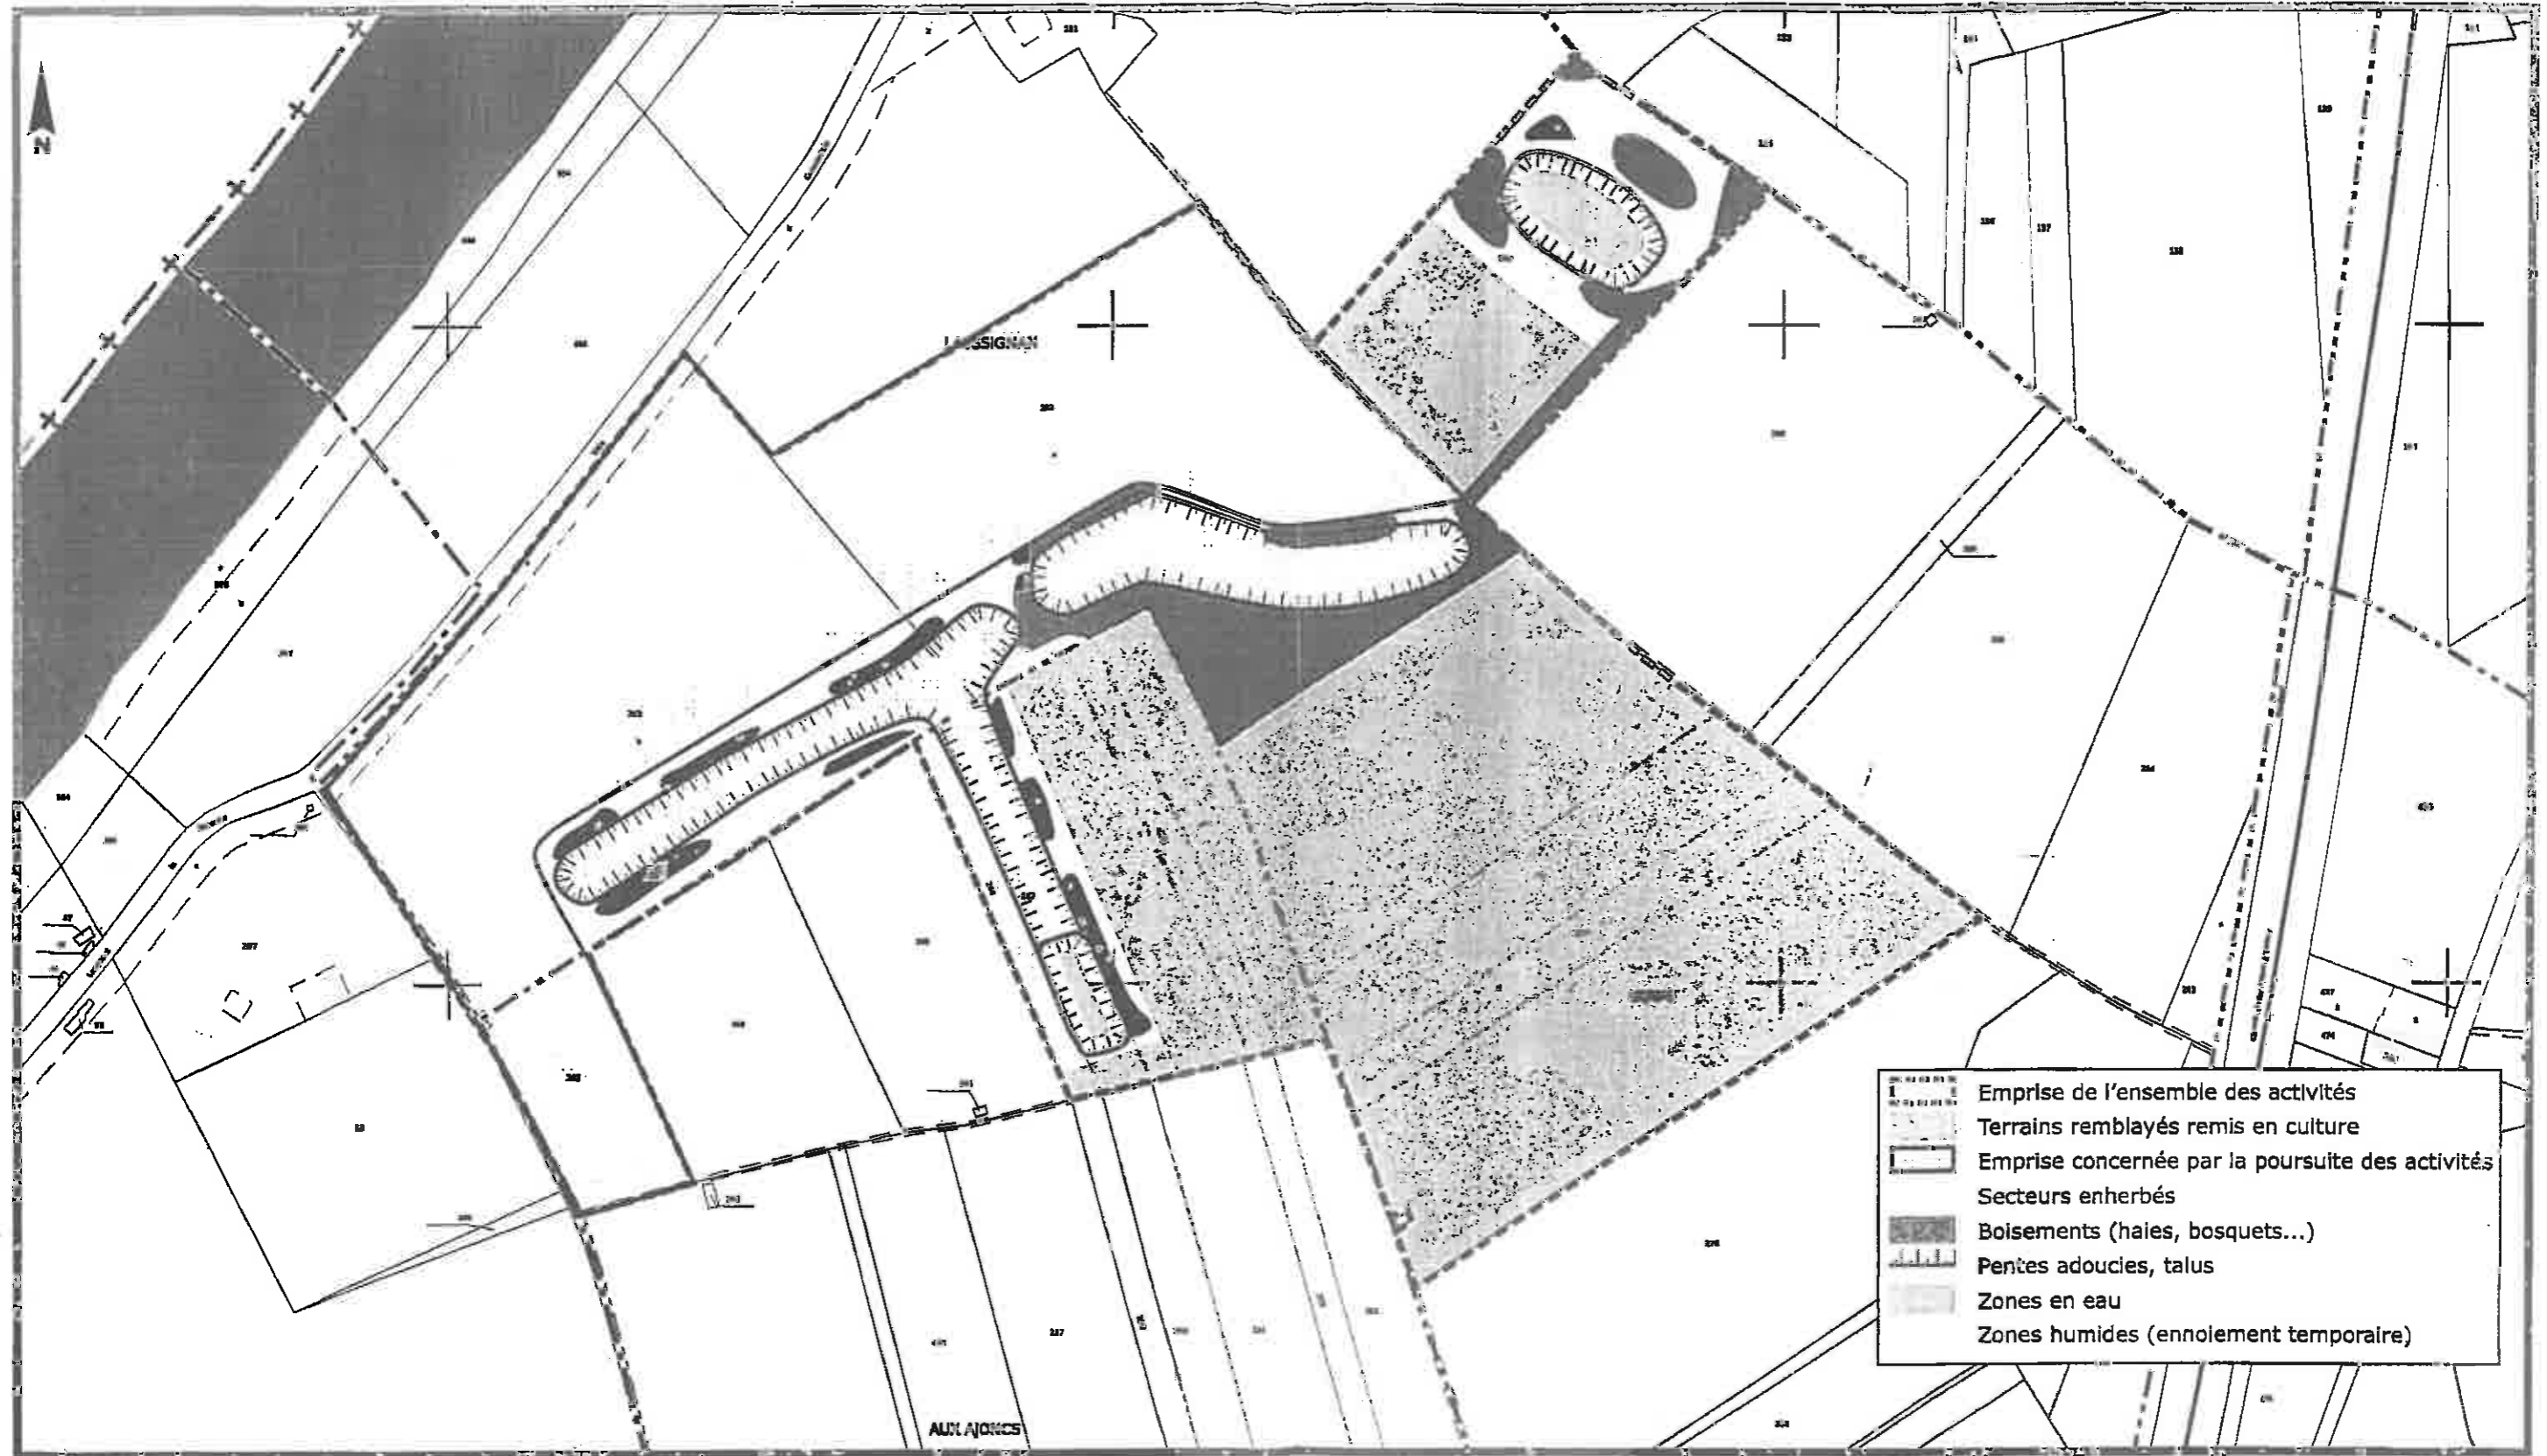


 Projet de renouvellement de carrière  
 Limites communales  
 Périmètre de 3 km autour du projet  
 Communes concernées par l'enquête publique

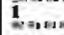Layrac  
 Echelle : 1 / 25 000 1000 m

# Remise en état du site Variante 1 : poursuite de l'activité d'accueil - valorisation et recyclage des matériaux inertes




-  Emprise de l'ensemble des activités
-  Terrains remblayés remis en culture
-  Emprise concernée par la poursuite des activités
-  Secteurs enherbés
-  Boisements (haies, bosquets...)
-  Pentes adoucies, talus
-  Zones en eau
-  Zones humides (ennellement temporaire)

Source du fond de plan : Géoportail - Copyright IGN

0 Échelle 1 / 2 500 100 m




Localisation des points de mesures des niveaux sonores

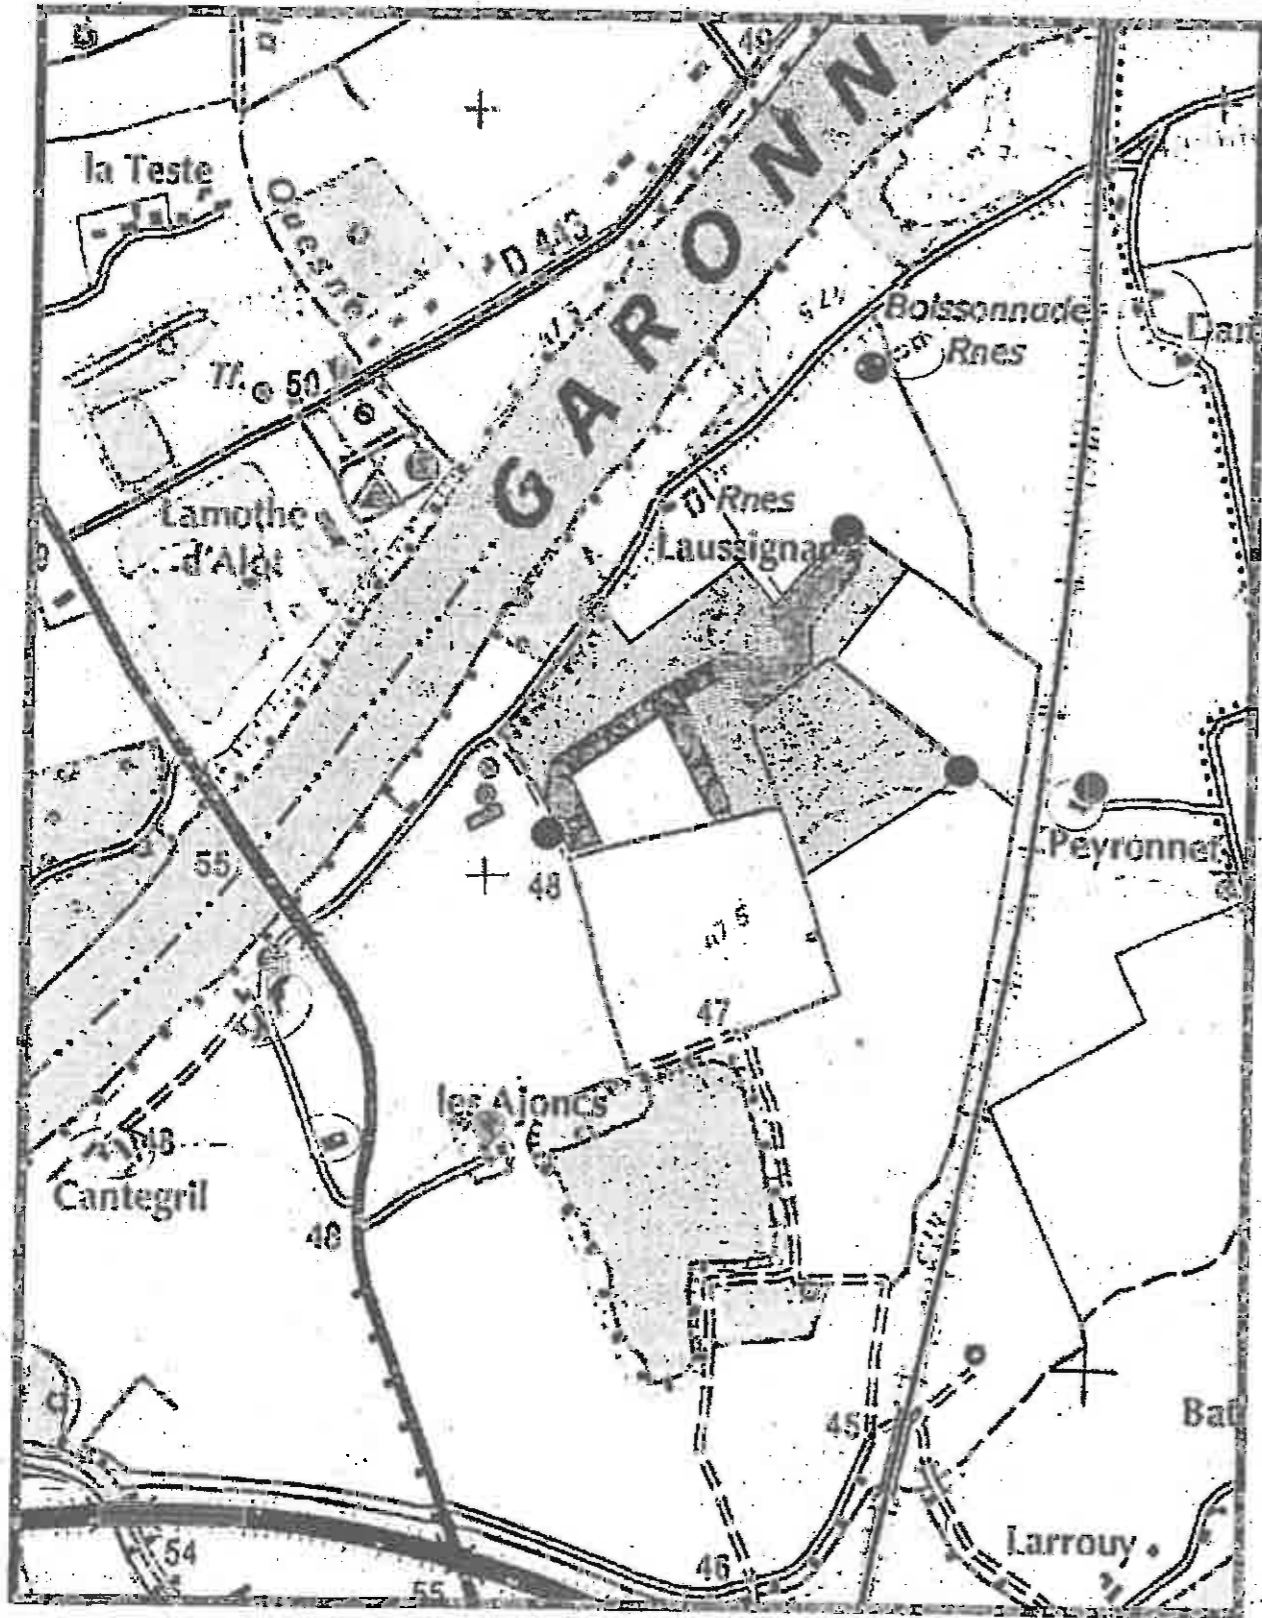



# Sité réaménagé dans son contexte

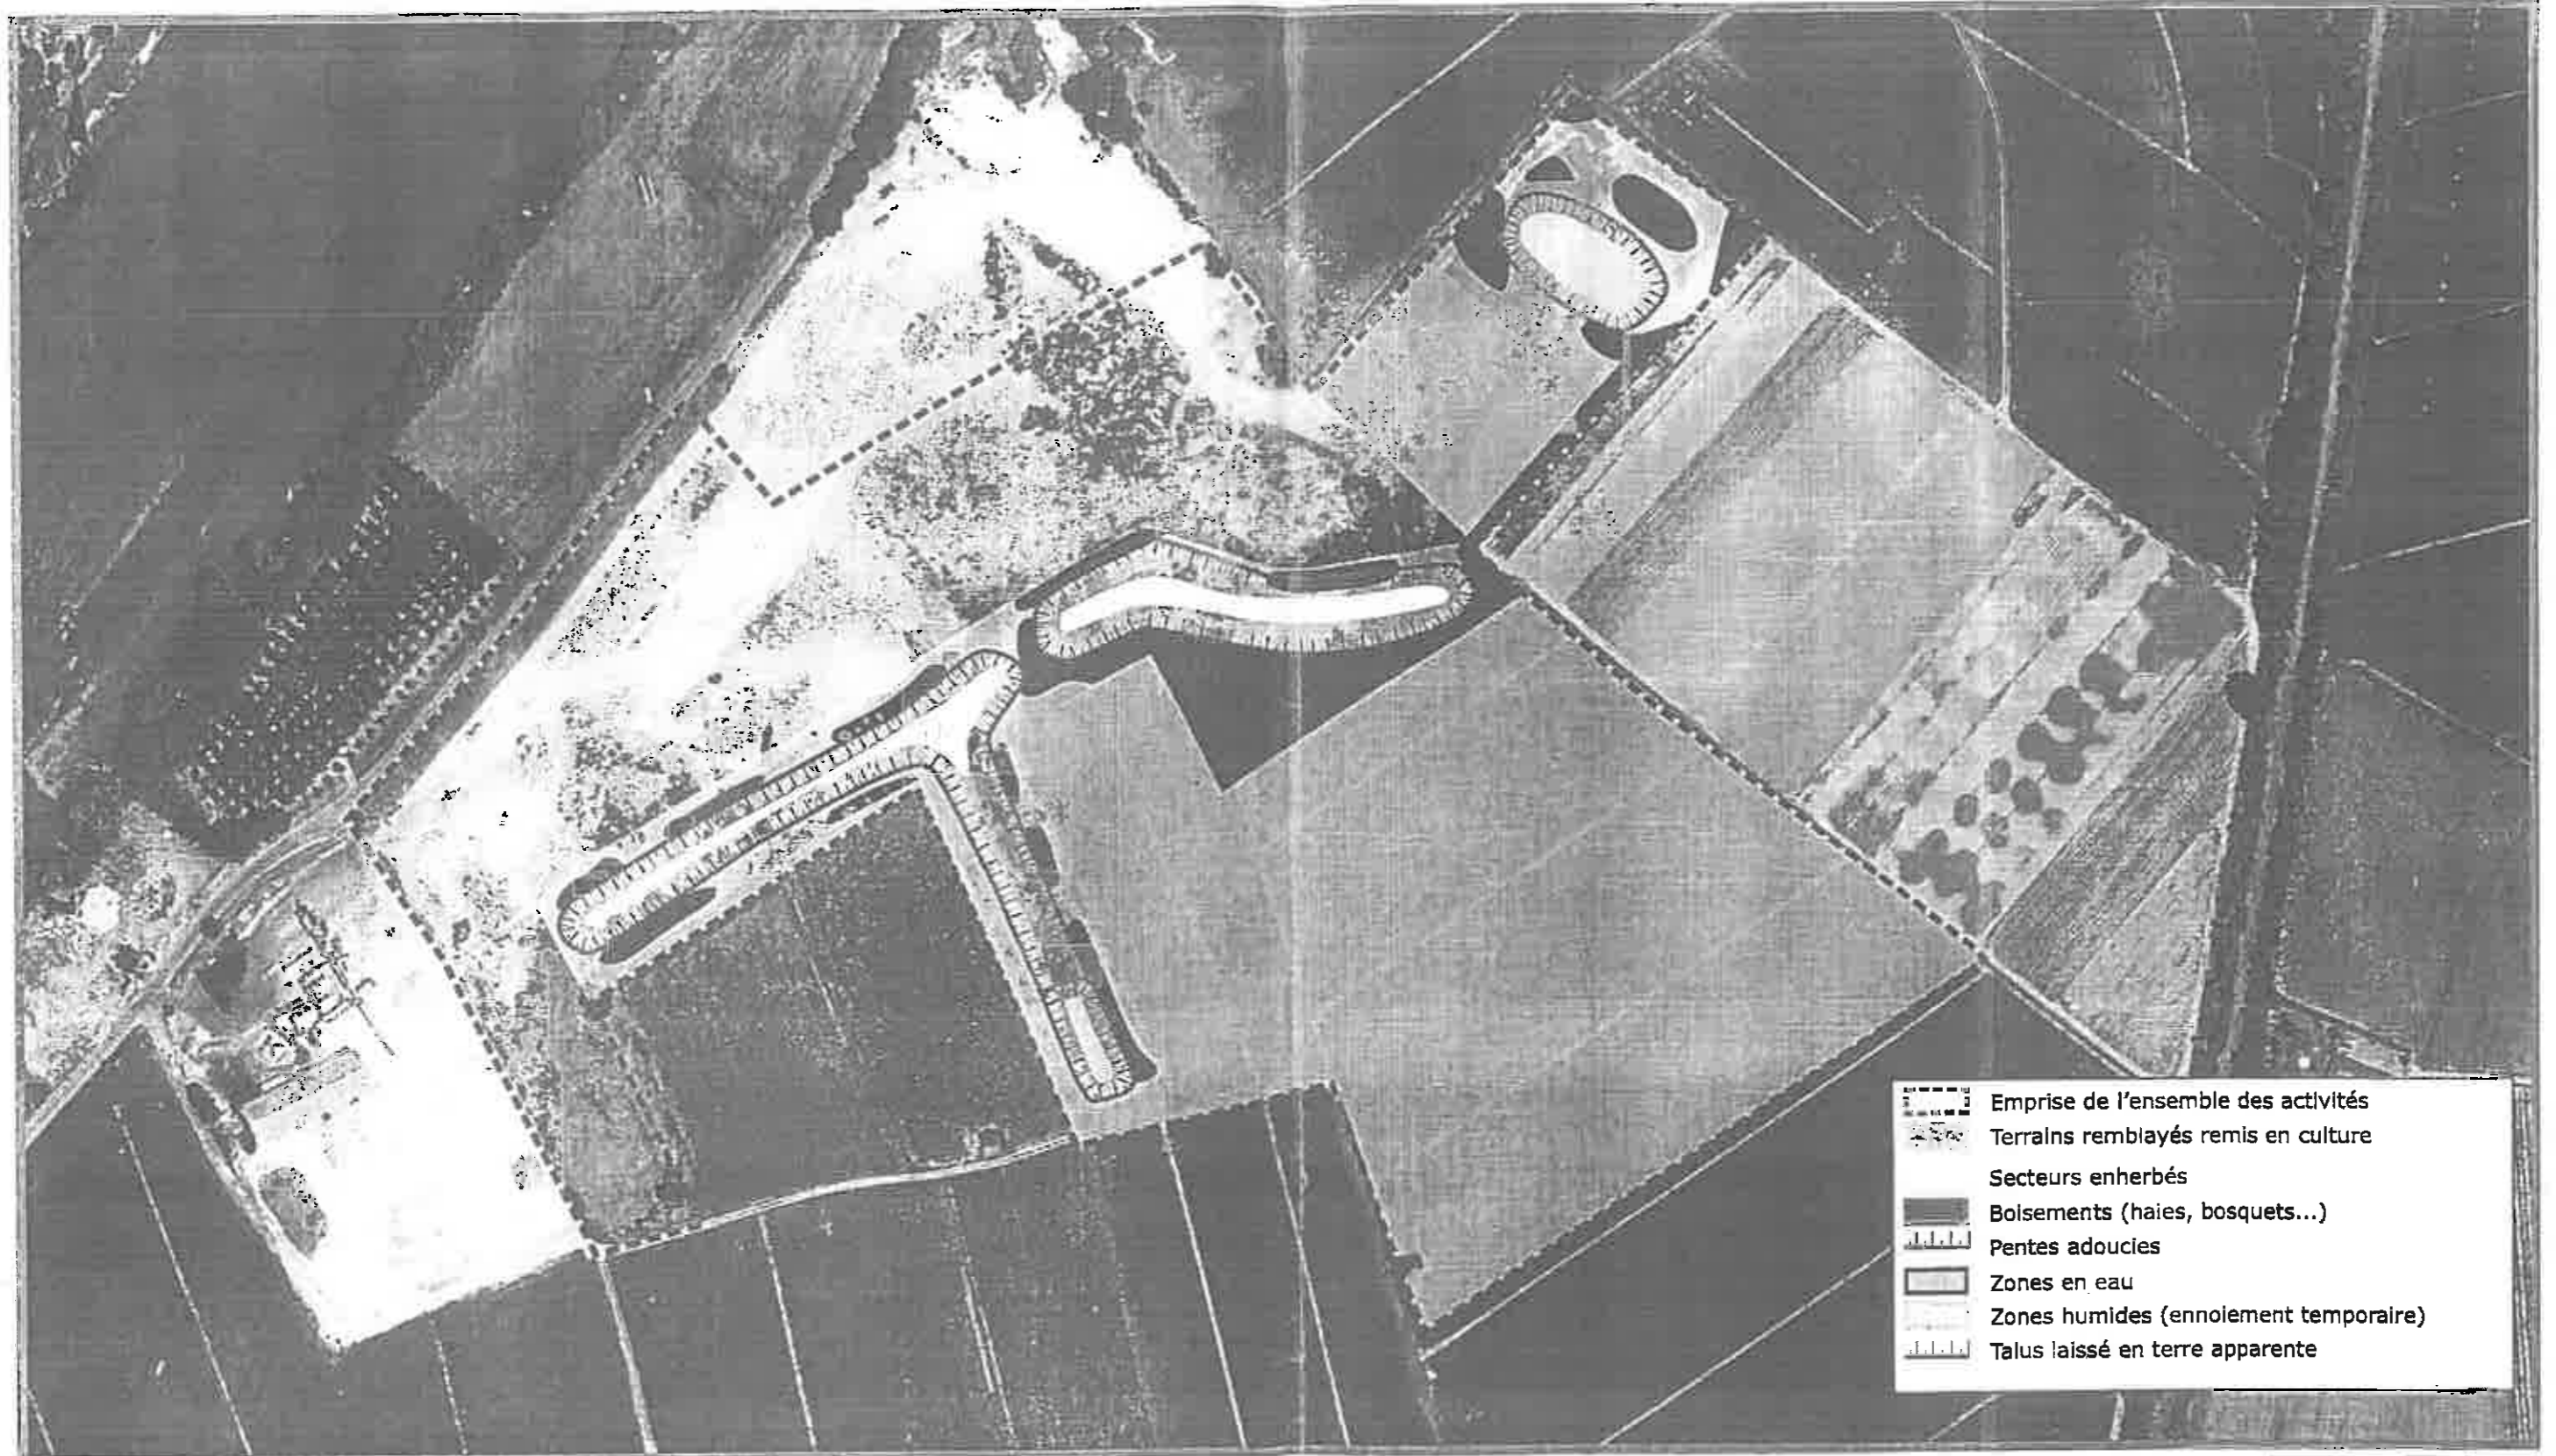

- Emprise de l'ensemble des activités
- Terrains remblayés remis en culture
- Secteurs enherbés
- Boisements (haies, bosquets...)
- Pentes adoucies
- Zones en eau
- Zones humides (ennoiemment temporaire)
- Talus laissé en terre apparente

Source du fond de plan : Géoportail - Copyright IGN

0 Échelle : 1 / 2 500 100 m