

SOUS-PRÉFECTURE D'ARGENTAN

Pôle Actions de l'Etat

NOR : 1200-07-00578

ARRETE

Commune de FLERS

S.A.S. LE FEUVRIER

Agrément n ° PR 61 000 14 D

**Le Préfet de l'Orne,
Chevalier de la légion d'honneur,**

VU

- le Code de l'environnement et notamment son titre 1^{er} du livre V ;
- la loi n° 2000-321 du 12 avril 2000 relative aux droits des citoyens dans leurs relations avec les administrations, et notamment ses articles 19 et 21 ;
- le décret n° 77.1133 du 21 septembre 1977 modifié pris pour application de la loi n°76-663 du 19 juillet 1976 relative aux Installations Classées pour la Protection de l'Environnement (codifiée au Titre 1^{er} du Livre V du Code de l'environnement) et notamment ses articles 18 et 43-2 ;
- le décret n° 53-578 du 20 mai 1953 modifié, portant nomenclature des Installations Classées ;
- le décret n° 2005-635 du 30 mai 2005 relatif au contrôle des circuits de traitement des déchets ;
- le décret n° 91-732 du 26 juillet 1991 modifié relatif à l'Agence de l'Environnement et de la Maîtrise de l'Energie ;
- le décret n° 2003-727 du 1^{er} août 2003 relatif à la construction des véhicules et à l'élimination des véhicules hors d'usage, notamment ses articles 9 et 12 ;
- l'arrêté du 28 janvier 1993 concernant la protection contre la foudre de certaines installations classées ;
- l'arrêté du 23 janvier 1997 modifié relatif à la limitation des bruits émis dans l'environnement par les Installations classées pour la protection de l'environnement ;
- l'arrêté du 2 février 1998 modifié relatif aux prélèvements et à la consommation d'eau ainsi qu'aux émissions de toute nature des installations classées pour la protection de l'environnement soumises à autorisation ;
- l'arrêté du 7 juillet 2005 fixant le contenu des registres mentionnés à l'article 2 du décret n° 2005-635 du 30 mai 2005 relatif au contrôle des circuits de traitement des déchets et concernant les déchets dangereux et les déchets autres que dangereux ou radioactifs ;
- l'arrêté du 19 janvier 2005 relatif aux déclarations annuelles des producteurs de véhicules, des broyeurs agréés et des démolisseurs agréés des véhicules hors d'usage ;
- l'arrêté du 15 mars 2005 relatif aux agréments des exploitants des installations de stockage, de dépollution, de démontage, de découpage ou de broyage de véhicules hors d'usage ;
- VU l'arrêté préfectoral du 23 juillet 2007 donnant délégation de signature à M. François RAVIER, Sous-Préfet d'Argentan et organisant sa suppléance,

- l'arrêté préfectoral du 31 mai 1996 autorisant la société S.A.S. LE FEUVRIER à exploiter pour le stockage et activités de récupération de déchets de métaux et dépôt de papiers usés ou souillés sur le territoire de la commune de FLERS;
- l'arrêté préfectoral complémentaire du 26 mars 2004 concernant la modification de ses activités (stockage et triage de pneumatiques usagés) sur le site ZI la Crochère rue Thimonnier à FLERS ;
- la demande d'autorisation d'agrandir le site de son établissement de Flers déposée le 23 juin 2006, complétée le 8 août 2006 et le 14 février 2007 ;
- l'arrêté préfectoral du 11 octobre 2006 prescrivant l'ouverture de l'enquête publique du 6 novembre 2006 au 8 décembre 2006 ;
- l'avis favorable du Commissaire enquêteur du 19 décembre 2006 ;
- la délibération du conseil municipal de FLERS ;
- les avis exprimés lors de la consultation administrative ;
- la demande d'agrément présentée le 07 février 2007, par la société S.A.S. LE FEUVRIER, pour son établissement situé sur le territoire de la commune de FLERS, ZI La Crochère, rue Thimonnier, en vue d'effectuer la dépollution et le démontage des véhicules hors d'usage ;
- le rapport de l'Inspecteur des Installations Classées en date du 22 mai 2007 ;
- l'avis émis par le Conseil Départemental de l'Environnement et des Risques Sanitaires et Technologiques lors de sa réunion du 16 juillet 2007 ;
- l'arrêté préfectoral du 27 février 2007 portant sursis à statuer ;

Considérant qu'aux termes de l'article L 512-1 du Code de l'Environnement, l'autorisation ne peut être accordée que si les dangers ou inconvénients de l'installation peuvent être prévenus par des mesures que spécifie l'arrêté préfectoral,

Considérant que les conditions d'aménagement et d'exploitation, telles qu'elles sont définies par le présent arrêté, permettent de prévenir les dangers et inconvénients de l'installation pour les intérêts mentionnés à l'article L 511-1 du Code de l'Environnement, notamment pour la commodité du voisinage, pour la santé, la sécurité, la salubrité publiques et pour la protection de la nature et de l'environnement,

Considérant que l'article 9 du décret susvisé du 1^{er} août 2003 prévoit que les exploitants des installations d'élimination de véhicules hors d'usage, broyeurs ou démolisseurs, doivent être titulaires d'un agrément préfectoral,

Considérant que l'arrêté ministériel susvisé du 15 mars 2005 précise le contenu du cahier des charges à respecter selon que l'agrément est demandé par un broyeur ou un démolisseur,

Considérant que la demande d'agrément présentée le 14 février 2007 et complétée le 10 mai 2007 par la société S.A.S. LE FEUVRIER comporte l'ensemble des renseignements mentionnés à l'article 1 de cet arrêté ministériel,

Considérant qu'il y a lieu, en conséquence, de délivrer un agrément au titre de démolisseur à la société S.A.S. LE FEUVRIER dans les conditions prévues par l'article 43-2 du décret susvisé du 21 septembre 1977,

Considérant qu'il convient également de procéder à la mise à jour des prescriptions techniques applicables au site exploité par la société S.A.S. LE FEUVRIER conformément aux dispositions de l'article 2 de l'arrêté susvisé du 15 mars 2005 et dans les formes prévues à l'article 18 du décret susvisé du 21 septembre 1977,

Considérant que le projet d'arrêté a été porté à la connaissance du demandeur ;

Considérant que les conditions légales de délivrance de l'autorisation sont réunies ;

Le demandeur entendu,

Sur proposition du secrétaire général de la préfecture de l'Orne,

ARRETE

TITRE 1 - Portée de l'autorisation et conditions générales

Chapitre 1.1 Bénéficiaire et portée de l'autorisation

Article 1.1.1 Exploitant titulaire de l'autorisation

La société S.A.S. LE FEUVRIER représentée par son directeur Mr Le Feuvrier dont le siège social est situé à Flers ZI La Crochère, rue Thimonnier est autorisée, sous réserve du respect des prescriptions du présent arrêté, à exploiter sur le territoire de sur la commune de Flers, dans la ZI La Crochère, rue Thimonnier ; les installations détaillées dans les articles suivants.

Les caractéristiques de l'établissement sont les suivantes :

- Processus déchets non dangereux :

Types	Origine	Mode de stockage	Capacité max de stockage à un instant t		Tonnage annuel sur site
			bâtiment	extérieur	
Déchets non dangereux entrant sur site	Pré-tri	Déchargement dans le bâtiment	3 bennes : $90 \text{ m}^3 = 25 \text{ t}$	Pas de stockage	/
Papiers cartons	Après tri partiel	Bennes	1 benne = $30 \text{ m}^3 = 3 \text{ t}$	75 t	7000 t
Bois		Bennes	1 benne = $30 \text{ m}^3 = 2 \text{ t}$	90 t	30 t / mois soit 400 t / an
Ferraille		Bennes	2 t	2000 t	25 000 t
Déchets non dangereux en mélange (dont encombrants) restant suite au tri		En vrac sur une aire bétonnée étanche	$90 \text{ m}^3 = 25 \text{ t}$	25 t	4000 t

- Processus déchets dangereux :

Types	Origine	Capacité max de Stockage à un instant t		Tonnage annuel sur site
		bâtiment	extérieur	
Piles	Particuliers (point de collecte dans les entreprises)	Fûts de 200 l	20 t	30 t
Bombes aérosols	Installations classées (IC)	Fûts de 200 l	200 kg	500 kg
Déchets souillés	IC	En bennes	10 t	150 t
Batteries	Garages, particuliers, IC, déchetterie	Bac étanche + couvercle et 1 benne inox	25 t	150 t
Filtres à huile et gasoil	Garages, IC	Fûts de 200 l ou bacs étanches	2 t	4 t
Liquide de refroidissement	Garages, IC	Fûts de 200 l	700 kg (4 fûts)	1000 l
Pots de peintures vides et usagées	IC	Bennes étanches + fûts	500 kg	1 t
Tubes fluo	IC	Kits de collecte	3 kits	1 t
DEEE	Ic, particuliers, déchetteries	Bacs grillagés	5 t	15 t
Boues de station de peinture, d'hydroxyde, de rectification ...	IC	Transit de ces boues uniquement, pas de stockage sur le site		

- Processus pneumatique :

Déchets	Surface de stockage	Stockage maximum	Tonnage annuel
Pneus	1000 m ²	500 m ³ soit une capacité de stockage maximale de 100 tonnes	2000 t

La capacité maximale de refus est un bac de 600 litres mis à disposition. Les stockages temporaires de ces déchets non conformes peuvent avoir lieu à l'intérieur du bâtiment de déchets non dangereux en attendant de les stocker aux endroits appropriés.

Les déchets interdits sont :

- les ordures ménagères brutes ;
- les déchets présentant l'une des caractéristiques suivantes : explosif, inflammable, radioactif, non pelletable, pulvérulent non conditionné, contaminé.

Les déchets proviennent d'industriels, artisans et commerçants de Basse-Normandie.

Article 1.1.2 Modifications et compléments apportés aux prescriptions des actes antérieurs

Les prescriptions de l'arrêté préfectoral du 31 mai 1996 sont supprimées par le présent arrêté.

Article 1.1.3 Installations non visées par la nomenclature ou soumises à déclaration

Les prescriptions du présent arrêté s'appliquent également aux autres installations ou équipements exploités dans l'établissement, qui, mentionnés ou non dans la nomenclature, sont de nature par leur proximité ou leur connexité avec une installation soumise à autorisation à modifier les dangers ou inconvénients de cette installation.

Les dispositions des arrêtés ministériels existants relatifs aux prescriptions générales applicables aux installations classées soumises à déclaration sont applicables aux installations classées soumises à déclaration incluses dans l'établissement dès lors que ces installations ne sont pas régies par le présent arrêté préfectoral d'autorisation.

Chapitre 1.2 Nature des installations

Article 1.2.1 Liste des installations concernées par une rubrique de la nomenclature des installations classées

Rubrique	Désignation des activités	A, AS, D ou NC (1)	Description des installations
286	Stockage et activités de récupération de déchets de métaux et d'alliages de résidus métalliques, d'objets en métal et carcasses des véhicules hors d'usage, etc. Seuil : A : supérieure à 50 m ²	A	La surface occupée par cette activité est de 3000 m ²
329	Dépôts de papiers usés ou souillés Seuil : A : quantité emmagasinée supérieure à 50 t	A	La quantité emmagasinée dans le bâtiment est supérieure à 50 t.
167A	Station de transit de déchets industriels provenant d'installations classées.	A	Station de transit de déchets industriels non dangereux : capacité de 6 000 tonnes/ an Station de transit de déchets industriels dangereux : capacité de 200 tonnes / an
322A	Stockage et traitement des ordures ménagères et autres résidus urbains Déchets industriels non dangereux ne provenant pas d'installations classées.	A	Station de transit de déchets dangereux dont les déchets d'équipements électriques et électroniques (DEEE). DEEE: capacité de 15 tonnes par an.
Rubrique	Désignation des activités	A, AS, D ou NC (1)	Description des installations
98 bis B1	Dépôts ou ateliers de triage de matières plastiques usagées installé sur un terrain, bâti ou non, situé à moins de 50 m d'un bâtiment habités ou occupé par des tiers. Seuil : A : quantité entreposée supérieure à 150 m ³	A	La quantité stockée sera supérieure à 150 m ³ Quantité maximale de 500 m ³ , soit une capacité de stockage maximale de 100 tonnes.
2560	travail mécanique des métaux et alliages Seuil : D : Supérieure à 50 kW, mais inférieure ou égale à 500 kW	D	Presse cisaille d'une puissance de 160 kW
1220	Stockage et emploi d'oxygène La quantité stockée étant inférieure à 2 t	NC	12 bouteilles de 10 m ³
1412	Gaz inflammables liquéfiés (stockage en réservoirs manufacturés de), à l'exception de ceux visés explicitement par d'autres rubriques de la nomenclature	NC	6 bouteilles de 13 kg de propane (< à 6 tonnes)
2930	Réparation et entretien de véhicules et engins à moteur y compris les activités de carrosserie et de tôlerie	NC	Superficie de l'atelier : 180 m ² donc < à 2000 m ²

(1) A (Autorisation) ou AS (Autorisation avec Servitudes d'utilité publique) ou D (Déclaration) ou NC (Non Classé)

Article 1.2.2 Situation de l'établissement

Les installations citées à l'article 1.2.1 ci-dessus sont reportées avec leurs références sur le plan de situation de l'établissement en annexe n°1 du présent arrêté et occupent les parcelles 9, 76, 167, 73 et 166..

La surface occupée par les installations, voies, aires de circulation reste inférieure à 57 000 m².

L'établissement comprenant l'ensemble des installations classées et connexes, est organisé de la façon suivante :

- 1 bâtiment administratif de 140 m²;
- 1 bâtiment utilisé pour la vente de fer neuf et l'entretien du petit matériel dans lequel se trouve une cuve simple double peau avec rétention de 4000 litres de fuel destiné aux engins de chantier, de 727 m²;
- 1 bâtiment affecté au conditionnement des papiers cartons et à la presse à balle cartons de 1530 m²;
- 1 bâtiment pour le transit des déchets non dangereux en mélange de 808 m²;
- 1 bâtiment de 775,30 m² avec une surface de stockage de déchets dangereux de 497 m²;
- 1 aire de stockage de pneumatiques de 150 m².

chapitre 1.3 Conformité au dossier de demande d'autorisation

article 1.3.1 Conformité au dossier de demande d'autorisation

Les installations et leurs annexes, objet du présent arrêté, sont disposées, aménagées et exploitées conformément aux plans et données techniques contenus dans les différents dossiers déposés par l'exploitant. En tout état de cause, elles respectent par ailleurs les dispositions du présent arrêté, des arrêtés complémentaires et les autres réglementations en vigueur.

Chapitre 1.4 Durée de l'autorisation

Article 1.4.1 Durée de l'autorisation

La présente autorisation cesse de produire effet si l'installation n'a pas été mise en service dans un délai de trois ans ou n'a pas été exploitée durant deux années consécutives, sauf cas de force majeure.

Chapitre 1.5 Modifications et cessation d'activité

Article 1.5.1 Porter à connaissance

Toute modification apportée par le demandeur aux installations, à leur mode d'utilisation ou à leur voisinage, et de nature à entraîner un changement notable des éléments du dossier de demande d'autorisation, est portée avant sa réalisation à la connaissance du Préfet avec tous les éléments d'appréciation.

L'étude des dangers et d'impact sont actualisées à l'occasion de toute modification importante soumise ou non à une procédure d'autorisation. Ces compléments sont systématiquement communiqués au Préfet qui pourra demander une analyse critique d'éléments du dossier justifiant des vérifications particulières, effectuée par un organisme extérieur expert dont le choix est soumis à son approbation. Tous les frais engagés à cette occasion sont supportés par l'exploitant.

Article 1.5.2 Equipements abandonnés

Les équipements abandonnés ne doivent pas être maintenus dans les installations. Toutefois, lorsque leur enlèvement est incompatible avec les conditions immédiates d'exploitation, des dispositions matérielles interdiront leur réutilisation afin de garantir leur mise en sécurité et la prévention des accidents.

Article 1.5.3 Transfert sur un autre emplacement

Tout transfert sur un autre emplacement des installations visées sous l'article 1.2 du présent arrêté nécessite une nouvelle demande d'autorisation ou déclaration.

Article 1.5.4 Changement d'exploitant

Dans le cas où l'établissement change d'exploitant, le successeur fait la déclaration au Préfet dans le mois qui suit la prise en charge de l'exploitant.

Article 1.5.5 Cessation d'activité

Lorsque l'exploitant mettra à l'arrêt définitif l'une de ses installations, il notifiera au Préfet la date de cet arrêt trois mois au moins avant celui-ci. Cette notification sera accompagnée d'un dossier comprenant le plan à jour des terrains d'emprise de l'installation ainsi qu'un mémoire sur l'état du site.

Ce mémoire précise les mesures prises ou prévues ainsi que la nature des travaux pour assurer, dès l'arrêt de l'exploitation, la mise en sécurité du site et doit comprendre notamment :

- l'évacuation et/ ou l'élimination de toutes les installations, matières premières et produits finis,
- l'évacuation et l'élimination des produits dangereux ainsi que des déchets présents sur le site,
- la coupure des énergies (eau, gaz et électricité),
- les interdictions ou limitations d'accès au site,
- la suppression des risques d'incendie et d'explosion,
- la surveillance des effets de l'installation sur son environnement.

L'exploitant doit placer le site de l'installation dans un état tel qu'il ne puisse porter atteinte aux intérêts mentionnés à l'article L.511-1 du Code de l'Environnement et qu'il permette un usage futur du site déterminé selon les dispositions des articles 34-2 et 34-3 du décret n° 77-1133 du 21 septembre 1977 modifié.

Lors de la notification adressée au Préfet, l'exploitant transmet au maire ou au président de l'établissement public de coopération intercommunale compétent en matière d'urbanisme et au propriétaire du terrain d'assiette de l'installation les plans du site et les études et rapports communiqués à l'administration sur la situation environnementale et sur les usages successifs du site, ainsi que ses propositions sur le type d'usage futur du site qu'il envisage de considérer. Il transmet dans le même temps au préfet une copie de ses propositions.

En cas de cessation définitive d'activité, même partielle, conduisant à la libération de terrains susceptibles d'être affectés à un nouvel usage et que les types d'usage futur sont déterminés, dans le dossier de demande d'autorisation d'exploiter ou en application de l'article 34-2 précité, l'exploitant transmettra en outre au Préfet un mémoire précisant les mesures prises ou prévues pour assurer la protection des intérêts mentionnés à l'article L.511-1 du Code de l'Environnement, comprenant notamment :

- les mesures de maîtrise des risques liés aux sols éventuellement nécessaires,
- les mesures de maîtrise des risques liés aux eaux souterraines ou superficielles éventuellement polluées, selon leur usage actuel ou celui défini dans les documents de planification en vigueur,
- en cas de besoin, la surveillance à exercer,
- les limitations ou interdictions concernant l'aménagement ou l'utilisation du sol ou du sous-sol, accompagnés, le cas échéant, des dispositions proposées pour mettre en œuvre des servitudes ou des restrictions d'usage.

Lorsque la cessation d'activité concerne des installations relevant de la TGAP « à l'exploitation », l'exploitant a 30 jours pour effectuer sa déclaration de cessation d'activité aux douanes avec copie à l'inspection des installations classées et la taxe due est immédiatement établie.

Article 1.5.6 Vente des terrains

En cas de vente des terrains, l'exploitant est tenu d'informer par écrit l'acheteur que des installations classées soumises à autorisation y ont été exploitées. Il l'informe également, pour autant qu'il les connaisse, des dangers ou inconvénients importants qui résultent de l'exploitation de ces installations.

Si le vendeur est l'exploitant de l'installation, il indique également par écrit à l'acheteur si son activité a entraîné la manipulation ou le stockage de substances chimiques ou radioactives. L'acte de vente atteste de l'accomplissement de cette formalité.

Chapitre 1.6 Délais et voies de recours

Le présent arrêté est soumis à un contentieux de pleine juridiction.

Il peut être déféré à la juridiction administrative :

1° Par les demandeurs ou exploitants, dans un délai de deux mois qui commence à courir du jour où lesdits actes leur ont été notifiés ;

2° Par les tiers, personnes physiques ou morales, les communes intéressées ou leurs groupements, en raison des inconvénients ou des dangers que le fonctionnement de l'installation présente pour les intérêts visés à l'article L. 511-1, dans un délai de quatre ans à compter de la publication ou de l'affichage desdits actes, ce délai étant, le cas échéant, prolongé jusqu'à la fin d'une période de deux années suivant la mise en activité de l'installation.

Les tiers qui n'ont acquis ou pris à bail des immeubles ou n'ont élevé des constructions dans le voisinage d'une installation classée que postérieurement à l'affichage ou à la publication de l'arrêté autorisant l'ouverture de cette installation ou atténuant les prescriptions primitives ne sont pas recevables à déférer ledit arrêté à la juridiction administrative.

Chapitre 1.7 Respect des autres législations et réglementations

Article 1.7.1 Respect des autres réglementations

Les dispositions de cet arrêté préfectoral sont prises sans préjudice des autres législations et réglementations applicables, et notamment le code minier, le code civil, le code de l'urbanisme, le code du travail et le code général des collectivités territoriales, la réglementation sur les équipements sous pression.

Les droits des tiers sont et demeurent expressément réservés.

La présente autorisation ne vaut pas permis de construire.

L'exploitant devra respecter les lois et règlements relatifs à la protection du patrimoine archéologique.

L'exécution des travaux, de diagnostics, de fouilles ou mesures éventuelles de conservation prescrits par ailleurs au titre de l'archéologie préventive, est un préalable à tous travaux de terrassement (y compris phase de découverte) dans les limites foncières correspondant aux activités autorisées par le présent arrêté.

Chapitre 1.8 sanctions

Article 1.8.1 Sanctions

Si les prescriptions fixées dans le présent arrêté ne sont pas respectées, indépendamment des sanctions pénales, les sanctions administratives prévues par le Code de l'Environnement pourront être appliquées.

Titre 2 Gestion de l'établissement

Chapitre 2.1 Exploitation des installations

Article 2.1.1 Objectifs généraux

L'exploitant prend toutes les dispositions nécessaires dans la conception l'aménagement, l'entretien et l'exploitation des installations pour :

- limiter la consommation d'eau, et limiter les émissions de polluants dans l'environnement ;
- la gestion des effluents et déchets en fonction de leurs caractéristiques, ainsi que la réduction des quantités rejetées ;
- prévenir en toutes circonstances, l'émission, la dissémination ou le déversement, chroniques ou accidentels, directs ou indirects, de matières ou substances qui peuvent présenter des dangers ou inconvénients pour la commodité de voisinage, la santé, la salubrité publique, l'agriculture, la protection de la nature et de l'environnement ainsi que pour la conservation des sites et des monuments.

Article 2.1.2 Consignes d'exploitation

L'exploitant établit des consignes d'exploitation pour l'ensemble des installations comportant explicitement les vérifications à effectuer, en conditions d'exploitation normale, en périodes de démarrage, de dysfonctionnement ou d'arrêt momentané de façon à permettre en toutes circonstances le respect des dispositions du présent arrêté.

Chapitre 2.2 Réserves de produits ou matières consommables

Article 2.2.1 Réserves de produits ou matières consommables

L'établissement dispose de réserves suffisantes de produits ou matières consommables utilisés de manière courante ou occasionnelle pour assurer la protection de l'environnement tels que manches de filtre, produits de neutralisation, liquides inhibiteurs, produits absorbants...

Chapitre 2.3 Intégration dans le paysage

Article 2.3.1 Propreté

L'exploitant prend les dispositions appropriées qui permettent d'intégrer l'installation dans le paysage. L'ensemble des installations est maintenu propre et entretenu en permanence.

Article 2.3.2 Esthétique

Les abords de l'installation, placés sous le contrôle de l'exploitant sont aménagés et maintenus en bon état de propreté (peinture,...). Les émissaires de rejet et leur périphérie font l'objet d'un soin particulier (plantations, engazonnement,...).

Chapitre 2.4 Danger ou nuisance non prévenu

Article 2.4.1

Tout danger ou nuisance non susceptible d'être prévenu par les prescriptions du présent arrêté est immédiatement porté à la connaissance du Préfet par l'exploitant.

Chapitre 2.5 Incidents ou accidents

Article 2.5.1 Déclaration et rapport

L'exploitant est tenu à déclarer dans les meilleurs délais à l'inspection des installations classées les accidents ou incidents survenus du fait du fonctionnement de son installation qui sont de nature à porter atteinte aux intérêts mentionnés à l'article L.511-1 du code de l'environnement.

Un rapport d'accident ou, sur demande de l'inspection des installations classées, un rapport d'incident est transmis par l'exploitant à l'inspection des installations classées. Il précise notamment les circonstances et les causes de l'accident ou de l'incident, les effets sur les personnes et l'environnement, les mesures prises ou envisagées pour éviter un accident ou un incident similaire et pour en pallier les effets à moyen ou long terme.

Sauf exception dûment justifiée, en particulier pour des motifs de sécurité ou de sauvetage, il est interdit de modifier en quoi que ce soit l'état des installations où a eu lieu l'accident tant que l'Inspection des Installations Classées n'en a pas donné l'autorisation, et s'il y a lieu, après l'accord de l'autorité judiciaire.

Ce rapport est transmis sous 15 jours à l'inspection des installations classées.

Chapitre 2.6 Récapitulatif des documents tenus à la disposition de l'inspection

Article 2.6.1

L'exploitant doit établir et tenir à jour un dossier comportant les documents suivants :

- le dossier de demande d'autorisation initial,
- les plans tenus à jour,
- les arrêtés préfectoraux relatifs aux installations soumises à autorisation, pris en application de la législation relative aux installations classées pour la protection de l'environnement,
- tous les documents, enregistrements, résultats de vérification et registres répertoriés dans le présent arrêté ; ces documents peuvent être informatisés, mais dans ce cas des dispositions doivent être prises pour la sauvegarde des données,

Ce dossier doit être tenu à la disposition de l'inspection des installations classées sur le site.

Chapitre 2.7 Récapitulatif des documents à transmettre à l'inspection

L'exploitant doit transmettre à l'inspection les documents suivants :

Voir titre 8.

Titre 3 Prévention de la pollution atmosphérique

Chapitre 3.1 Conception des installations

article 3.1.1 Dispositions générales

L'exploitant prend toutes les dispositions nécessaires dans la conception, l'exploitation et l'entretien des installations de manière à limiter les émissions à l'atmosphère, y compris diffuses, notamment par la mise en œuvre de technologies propres, le développement de techniques de valorisation, la collecte sélective et le traitement des effluents en fonction de leurs caractéristiques et la réduction des quantités rejetées en optimisant notamment l'efficacité énergétique.

Les consignes d'exploitation de l'ensemble des installations comportent explicitement les contrôles à effectuer, en marche normale et à la suite d'un arrêt pour travaux de modification ou d'entretien, de façon à permettre en toute circonstance le respect des dispositions du présent arrêté.

Le brûlage à l'air libre est interdit à l'exclusion des essais incendie. Les produits brûlés sont identifiés en qualité et quantité.

Article 3.1.2 Pollutions accidentelles

Les dispositions appropriées sont prises pour réduire la probabilité des émissions accidentelles et pour que les rejets correspondants ne présentent pas de dangers pour la santé et la sécurité publique. La conception et l'emplacement des dispositifs de sécurité destinés à protéger les appareillages contre une surpression interne devraient être tels que cet objectif soit satisfait, sans pour cela diminuer leur efficacité ou leur fiabilité.

Article 3.1.3 Odeurs

Les dispositions nécessaires sont prises pour que l'établissement ne soit pas à l'origine de gaz odorants, susceptibles d'incommoder le voisinage, de nuire à la santé ou à la sécurité publique.

En particulier, le temps de séjour des boues n'excède pas 24 heures. Le stockage des déchets non dangereux se fera à l'abri des intempéries et ne dépassera pas trois jours. Les déchets dangereux seront collectés sous conteneurs fermés. Les papiers et cartons stockés en balle resteront au plus 1 semaine sur site et n'auront pas le temps de subir une éventuelle fermentation.

Article 3.1.4 Voies de circulation

Sans préjudice des règlements d'urbanisme, l'exploitant doit prendre les dispositions nécessaires pour prévenir les envois de poussières et de matières diverses :

- les voies de circulation et aires de stationnement des véhicules sont aménagées (formes de pente, revêtement, etc.), régulièrement et convenablement nettoyées ;
- les véhicules sortant de l'installation n'entraînent pas de dépôt de poussière ou de boue sur les voies de circulation ;
- les surfaces où cela est possible sont engazonnées ;
- des écrans de végétation sont mis en place le cas échéant.

Des dispositions équivalentes peuvent être prises en lieu et place de celles-ci.

Article 3.1.5 Emissions diffuses et envois de poussières

Les stockages de produits pulvérulents sont confinés (récipients, silos, bâtiments fermés) et les installations de manipulation, transvasement, transport de produits pulvérulents sont, sauf impossibilité technique démontrée, munies de dispositifs de capotage et d'aspiration permettant de réduire les envois de poussières. Si nécessaire, les dispositifs d'aspiration sont raccordés à une installation de dépoussiérage en vue de respecter les dispositions du présent arrêté.

Article 3.1.6 Stockage

Les opérations de déchargement et de tri sont effectués à l'abri du vent et le stockage/ conditionnement se fait soit à l'extérieur en bennes fermées, soit en bennes ouvertes dans les bâtiments.

Article 3.1.7 Envols de déchets

Le transport des déchets doit s'effectuer dans des conditions propres à limiter les envols.
En particulier, s'il est fait usage de bennes ouvertes, les produits doivent être couverts d'une bâche ou d'un filet avant le départ de l'établissement.

Titre 4 Protection des ressources en eaux et des milieux aquatiques

Chapitre 4.1 Prélèvements et consommations d'eau

Article 4.1.1 Protection des réseaux d'eau potable et des milieux de prélèvement

Les installations ne doivent, du fait de leur conception ou de leur réalisation pas être susceptibles, de permettre à l'occasion de phénomènes de retour d'eau la pollution du réseau public d'eau potable ou du réseau d'eau potable intérieur par des matières résiduelles ou des eaux nocives ou toute substance non désirable.

Un ou plusieurs réservoirs de coupure ou bacs de disconnexion ou tout autre équipement présentant des garanties équivalentes sont installés afin d'isoler les réseaux d'eaux industrielles et pour éviter des retours de substances dans les réseaux d'adduction d'eau publique.

Les canalisations et réservoirs d'eau non potable doivent être entièrement distincts et différenciés des canalisations et réservoirs d'eau potable au moyen de signes distinctifs conformes aux normes applicables.

Article 4.1.2 Alimentation en eau

Il n'existe aucun prélèvement d'eau dans le milieu naturel.

L'établissement devra être équipé de compteurs volumétriques dans les différents secteurs consommateurs d'eau. En particulier, les installations de prélèvement d'eau et le branchement de l'établissement au réseau public d'alimentation seront équipés d'un tel compteur. Tous les compteurs seront relevés au moins hebdomadairement et les résultats consignés sur un registre.

Chapitre 4.2 Collecte des effluents liquides

Article 4.2.1 Dispositions générales

Tous les effluents aqueux sont canalisés. Tout rejet d'effluent liquide non prévu aux chapitres 4.2 et 4.3 ou non conforme à leurs dispositions est interdit.

A l'exception des cas accidentels où la sécurité des personnes ou des installations serait compromise, il est interdit d'établir des liaisons directes entre les réseaux de collecte des effluents devant subir un traitement ou être détruits et le milieu récepteur.

Les procédés de traitement non susceptibles de conduire à un transfert de pollution sont privilégiés pour l'épuration des effluents.

Article 4.2.2 Plan des réseaux

Un plan des réseaux (alimentation en eau, des eaux pluviales susceptibles ou non d'être polluées, des eaux usées et des eaux de procédés) est établi par l'exploitant. Il est régulièrement mis à jour, daté et tenu à la disposition de l'inspection des installations classées ainsi que des services d'incendie et de secours.

Il doit faire apparaître :

- l'origine et la distribution de l'eau d'alimentation,

- les dispositifs de protection de l'alimentation (bac de disconnexion, implantation des disjoncteurs ou tout autre dispositif permettant un isolement avec la distribution alimentaire, ...)
- les secteurs collectés et les réseaux associés
- les ouvrages de toutes sortes (compteurs, points de branchement, regards, avaloirs, postes de relevage, postes de mesure, vannes manuelles et automatiques...)
- les ouvrages d'épuration interne avec leurs points de contrôle et les points de rejet de toute nature (interne ou au milieu).

Article 4.2.3 Entretien et surveillance

Les réseaux de collecte des effluents sont conçus et aménagés de manière à être curables, étanches et résister dans le temps aux actions physiques et chimiques des effluents ou produits susceptibles d'y transiter. L'exploitant s'assure par des contrôles appropriés et préventifs de leur bon état et de leur étanchéité. Les différentes canalisations accessibles sont repérées conformément aux règles en vigueur. Sauf exception motivée pour des raisons de sécurité ou d'hygiène, les canalisations de transport de fluides dangereux (préparations ou substances dangereuses) à l'intérieur de l'établissement sont aériennes.

Article 4.2.4 Protection des réseaux

Les effluents aqueux rejetés par les installations ne sont pas susceptibles de dégrader les réseaux d'égouts ou de dégager des produits toxiques ou inflammables dans ces égouts, éventuellement par mélange avec d'autres effluents.

Par les réseaux d'assainissement de l'établissement ne transite aucun effluent issu d'un réseau collectif externe ou d'un autre site industriel.

Chapitre 4.3 Types d'effluents, leurs ouvrages d'épuration et leurs caractéristiques de rejet au milieu

Article 4.3.1 Identification des effluents

L'exploitant est en mesure de distinguer les différentes catégories d'effluents suivants :

1. les eaux exclusivement pluviales et eaux non susceptibles d'être polluées
2. les eaux pluviales susceptibles d'être polluées (notamment celles collectées dans le bassin de confinement visé à l'article 7.6.6.2), les eaux polluées lors d'un accident ou d'un incendie (y compris les eaux utilisées pour l'extinction),
3. les eaux polluées : les eaux de procédé, les eaux de lavages des sols et les eaux de toiture
4. les eaux domestiques : les eaux vannes, les eaux des lavabos et douches, les eaux de cantine.

Article 4.3.2 Collecte des effluents

Les effluents pollués ne contiennent pas de substances de nature à gêner le bon fonctionnement des ouvrages de traitement.

La dilution des effluents est interdite. En aucun cas elle ne doit constituer un moyen de respecter les valeurs seuils de rejets fixées par le présent arrêté. Il est interdit d'abaisser les concentrations en substances polluantes des rejets par simples dilutions autres que celles résultant du rassemblement des effluents normaux de l'établissement ou celles nécessaires à la bonne marche des installations de traitement.

Les rejets directs ou indirects d'effluents dans la (les) nappe(s) d'eaux souterraines ou vers les milieux de surface non visés par le présent arrêté sont interdits. Les rejets dans les puits absorbants sont notamment interdits.

Article 4.3.3 Gestion des ouvrages : conception, dysfonctionnement

La conception et la performance des installations de traitement (ou de pré-traitement) des effluents aqueux permettent de respecter les valeurs limites imposées au rejet par le présent arrêté. Elles sont entretenues, exploitées et surveillées de manière à réduire au minimum les durées d'indisponibilité ou à faire face aux variations des caractéristiques des effluents bruts (débit, température, composition...) y compris à l'occasion du démarrage ou d'arrêt des installations.

Si une indisponibilité ou un dysfonctionnement des installations de traitement est susceptible de conduire à un dépassement des valeurs limites imposées par le présent arrêté, l'exploitant prend les dispositions nécessaires pour réduire la pollution émise en limitant ou en arrêtant si besoin les fabrications concernées.

Les dispositions nécessaires doivent être prises pour limiter les odeurs provenant du traitement des effluents. Lorsqu'il y a des sources potentielles d'odeurs de grande surface (bassin de stockage, de traitement...) difficiles à confiner, celles-ci sont implantées de manière à limiter la gêne pour le voisinage (éloignement,...).

Article 4.3.4 Caractéristiques générales de l'ensemble des rejets

Les effluents rejetés doivent être exempts :

- de matières flottantes ;
- de produits susceptibles de dégager, en égout ou dans le milieu naturel, directement ou indirectement, des gaz ou vapeurs toxiques, inflammables ou odorantes ;
- de tout produit susceptible de nuire à la conservation des ouvrages, ainsi que des matières déposables ou précipitables qui, directement ou indirectement, sont susceptibles d'entraver le bon fonctionnement des ouvrages ;
- de substance toxiques dans des quantités telles qu'elles soient capables d'entraîner la destruction des poissons à l'aval du point de déversement.

Les effluents doivent également respecter les caractéristiques suivantes :

- Température : < 30°C ;
- pH : compris entre 5,5 et 8,5 ;
- Couleur : modification de la coloration du milieu récepteur mesurée en un point représentatif de la zone de mélange inférieure à 100 mg/ Pt/ l.

Article 4.3.5 Gestion des eaux polluées et des eaux résiduaires internes à l'établissement

Les diverses catégories d'eaux polluées listées à l'article 4.3.1 sont collectées séparément, traitées si besoin et évacuées vers le milieu récepteur autorisé à les recevoir.

Article 4.3.6 Eaux pluviales susceptibles d'être polluées

Lorsque le ruissellement des eaux pluviales sur des toitures, aires de stockage, voies de circulation, aires de stationnement et autres surfaces imperméables est susceptible de présenter un risque particulier d'entraînement de pollution par lessivage des toitures, sols, aires de stockage, etc., ou si le milieu naturel est particulièrement sensible, un réseau de collecte des eaux pluviales est aménagé et raccordé à un (ou plusieurs) bassin(s) d'orage capable(s) de recueillir le premier flot des eaux pluviales. Le bassin est maintenu en temps normal au niveau permettant une pleine capacité d'utilisation. Les organes de commande nécessaires à leur mise en service doivent pouvoir être actionnés en toute circonstance.

Les eaux pluviales du site sont collectées et dirigées de la façon suivante :

- Les eaux pluviales zone de tri et stockage déchets non dangereux et zone déchets dangereux sont collectées par un réseau de collecte (grâce à un système de pente) afin d'être dirigées vers le bassin de décantation de 473 m³ puis passage au séparateur d'hydrocarbures avant le rejet dans le réseau des eaux pluviales de la ville pour rejoindre ensuite le ruisseau de la Blanche Lande;
- Les autres eaux pluviales sont dirigées via un séparateur d'hydrocarbures vers un bassin de rétention de 900 m³ puis rejet dans le ruisseau de la Blanche Lande.

Un plan matérialisant les points de rejets se trouve en annexe n°2.

Les eaux ainsi collectées ne peuvent être rejetées au milieu récepteur qu'après contrôle de leur qualité et si besoin traitement approprié. Leur rejet est étalé dans le temps en tant que de besoin en vue de respecter les valeurs limites en concentration ci-dessous définies :

Paramètre	Concentrations instantanées en mg/ l
MES	35
DCO	125
DBO5	50
Hydrocarbures totaux norme NFT 90114	10
Métaux totaux	10

Dans le cas de prélèvements instantanés, aucune valeur ne doit dépasser le double de la valeur limite prescrite en concentration moyenne journalière.

Si les valeurs limites en concentration définies ci-dessus ne sont pas respectées, les eaux pluviales polluées et collectées dans les installations sont éliminées vers les filières de traitement des déchets appropriées.

Article 4.3.7 Valeurs limites d'émission des eaux pluviales non polluées

L'exploitant est tenu de respecter avant rejet des eaux pluviales non polluées (eaux de toiture collectées par les gouttières, dirigées vers des regards partant vers le réseau d'eau pluvial de la ville), les valeurs limites en concentration et flux ci-dessous définies :

Paramètre	Concentrations instantanées en mg/l
MES	35
DCO	125
DBO5	50
Hydrocarbures totaux	10
Métaux totaux	10

Dans le cas de prélèvements instantanés, aucune valeur ne doit dépasser le double de la valeur limite prescrite en concentration moyenne journalière.

Titre 5 Déchets

Chapitre 5.1 Principes de gestion

Article 5.1.1 Limitation de la production de déchets

L'exploitant prend toutes les dispositions nécessaires dans la conception, l'aménagement, et l'exploitation de ses installations pour assurer une bonne gestion des déchets de son entreprise et en limiter la production.

Article 5.1.2 Séparation des déchets

L'exploitant effectue à l'intérieur de son établissement la séparation des déchets (dangereux ou non) de façon à faciliter leur traitement ou leur élimination dans des filières spécifiques..

Les déchets d'emballage visés par le décret 94-609 sont valorisés par réemploi, recyclage ou toute autre action visant à obtenir des déchets valorisables ou de l'énergie.

Les huiles usagées doivent être éliminées conformément au décret n° 79-981 du 21 novembre 1979, modifié, portant réglementation de la récupération des huiles usagées et ses textes d'application (arrêté ministériel du 28 janvier 1999). Elles sont stockées dans des réservoirs étanches et dans des conditions de séparation satisfaisantes, évitant notamment les mélanges avec de l'eau ou tout autre déchet non huileux ou contaminé par des PCB. Les huiles usagées doivent être remises à des opérateurs agréés (ramasseurs ou exploitants d'installations d'élimination).

Les piles et accumulateurs usagés doivent être éliminés conformément aux dispositions du décret 94-609 du 13 juillet 1994 et de l'article 8 du décret n°99-374 du 12 mai 1999, modifié, relatif à la mise sur le marché des piles et accumulateurs et à leur élimination.

Les pneumatiques usagés doivent être éliminés conformément aux dispositions du décret 2002-1563 du 24 décembre 2002 ; ils sont remis à des opérateurs agréés (collecteurs ou exploitants d'installations d'élimination) ou aux professionnels qui utilisent ces déchets pour des travaux publics, de remblaiement, de génie civil ou pour l'ensilage.

Article 5.1.3 Conception et exploitation des installations internes de transit des déchets

Les déchets et résidus produits, entreposés dans l'établissement, avant leur traitement ou leur élimination, doivent l'être dans des conditions ne présentant pas de risques de pollution (prévention d'un lessivage par des eaux

météoriques, d'une pollution des eaux superficielles et souterraines, des envols et des odeurs) pour les populations avoisinantes et l'environnement.

En particulier, les entreposages de déchets susceptibles de contenir des produits polluants sont réalisées sur des aires étanches et aménagées pour la récupération des éventuels liquides épandus et des eaux météoriques souillées.

Article 5.1.4 Déchets traités ou éliminés à l'extérieur de l'établissement

L'exploitant élimine ou fait éliminer les déchets produits dans des conditions propres à garantir les intérêts. Il s'assure que les installations visés à l'article L511-1 du code de l'environnement utilisées pour cette élimination sont régulièrement autorisées à cet effet.

A l'exception des installations spécifiquement autorisées, toute élimination de déchets dans l'enceinte de l'établissement est interdite.

Article 5.1.5 Déchets traités ou éliminés à l'intérieur de l'établissement

A l'exception des installations spécifiquement autorisées, toute élimination de déchets dans l'enceinte de l'établissement est interdite.

Article 5.1.6 Transport

Chaque lot de déchets dangereux expédié vers l'extérieur doit être accompagné du bordereau de suivi des déchets dangereux en application de l'arrêté du 29 juillet 2005 en fixant le formulaire.

Les déchets contenant de l'amiante font l'objet d'un bordereau de suivi spécifique.

Les opérations de transport de déchets doivent respecter les dispositions du décret n° 98-679 du 30 juillet 1998 relatif au transport par route au négoce et au courtage de déchets. La liste mise à jour des transporteurs utilisés par l'exploitant, est tenue à la disposition de l'inspection des installations classées.

Lors de chaque enlèvement et transport, l'exploitant doit s'assurer lors du chargement que les emballages ainsi que les modalités d'enlèvement et de transport sont de nature à assurer la protection de l'environnement et à respecter les réglementations applicables en la matière.

Article 5.1.7 Déchets produits par l'établissement

La production et l'élimination des déchets produits par l'établissement doit faire l'objet d'une comptabilité précise tenue en permanence à la disposition de l'inspection des installations classées. A cet effet, l'exploitant tient un registre mentionnant pour chaque type de déchets :

- origine, nature, quantité ;
- nom de l'entreprise chargée de l'enlèvement, date de l'enlèvement ;
- destination précise des déchets : lieu et mode d'élimination finale ou de valorisation.

L'exploitant tient à jour un registre chronologique de production et d'expédition des déchets dangereux dont le contenu est fixé dans l'arrêté ministériel du 7 juillet 2005 en application de l'article 2 du décret 2006-635 du 30 mai 2005 relatif au contrôle des circuits de traitement des déchets et concernant les déchets dangereux et les déchets autres que dangereux ou radioactifs.

L'exploitant est tenu de faire une déclaration annuelle à l'administration concernant sa production de déchets dangereux conformément à l'arrêté ministériel du 20 décembre 2005 relatif à la déclaration annuelle à l'administration pris en application des articles 3 et 5 du décret 2005-635.

Chaque lot de déchets classés comme dangereux selon le décret 2002-540 de 18 avril 2002 expédié vers l'extérieur doit faire l'objet d'une émission d'un bordereau de suivi de déchet dangereux (CERFA 12571*01) établi en application de l'arrêté ministériel du 29 juillet 2005 fixant le formulaire du bordereau de suivi des déchets dangereux mentionné à l'article 4 du décret n°2005-635.

Article 5.1.8 Déchets réceptionnés par l'établissement

L'entreposage, le re-conditionnement, la transformation ou le traitement des déchets, dangereux ou non, réceptionnés par l'établissement doit faire l'objet d'une comptabilité précise tenue en permanence à la disposition de l'inspection des installations classées. A cet effet, l'exploitant tient un registre, répondant aux exigences de l'arrêté du 7 juillet 2005, mentionnant a minima pour chaque type de déchets :

- origine, nature, quantité des déchets réceptionnés ;
- date de réception des déchets ;
- mode de traitement réalisé et date de fin du traitement.

Le registre prévu ci-dessus est archivé pendant au moins trois ans.

L'exploitant tient informé les producteurs des déchets qu'il réceptionne ou qu'il refuse de réceptionner par l'intermédiaire des bordereaux de suivi des déchets.

Titre 6 Prévention des nuisances sonores et des vibrations

Chapitre 6.1 Dispositions générales

Article 6.1.1 Aménagements

L'installation est construite, équipée et exploitée de façon que son fonctionnement ne puisse être à l'origine de bruits transmis par voie aérienne ou solide, de vibrations mécaniques susceptibles de compromettre la santé ou la sécurité du voisinage ou de constituer une nuisance pour celle-ci.

Les prescriptions de l'arrêté ministériel du 23 janvier 1997 relatif à la limitation des bruits émis dans l'environnement par les installations relevant du livre V – titre I du Code de l'Environnement, ainsi que les règles techniques annexées à la circulaire du 23 juillet 1986 relative aux vibrations mécaniques émises dans l'environnement par les installations classées sont applicables.

Article 6.1.2 Véhicules et engins

Les véhicules de transport, les matériels de manutention et les engins de chantier utilisés à l'intérieur de l'établissement, et susceptibles de constituer une gêne pour le voisinage, sont conformes à la réglementation en vigueur (les engins de chantier doivent répondre aux dispositions du décret n° 95-79 du 23 janvier 1995 et des textes pris pour son application).

Les machines susceptibles d'incommoder le voisinage par les trépidations sont isolées du sol ou des structures les supportant par des dispositifs antivibratoires efficaces.

Article 6.1.3 Appareils de communication

L'usage de tout appareil de communication par voie acoustique (sirènes, avertisseurs, haut-parleurs ...) gênant pour le voisinage est interdit sauf si leur emploi est exceptionnel et réservé à la prévention ou au signalement d'incidents graves ou d'accidents.

Chapitre 6.2 Niveaux acoustiques

article 6.2.1 Valeurs Limites d'émergence

L'émergence est définie comme étant la différence entre les niveaux de pression continus équivalents pondérés A du bruit ambiant (mesurés lorsque l'établissement est en fonctionnement) et les niveaux sonores correspondant au bruit résiduel (établissement à l'arrêt).

Les émissions sonores dues aux activités des installations ne doivent pas engendrer une émergence supérieure aux valeurs limites admissibles fixées dans le tableau ci-après, dans les zones à émergence réglementée.

Niveau de bruit ambiant existant dans les zones à émergence réglementée (incluant le bruit de l'établissement)	Emergence admissible pour la période allant de 7h à 22h, sauf dimanches et jours fériés	Emergence admissible pour la période allant de 22h à 7h, ainsi que les dimanches et jours fériés
Supérieur à 35 dB(A) et inférieur ou égal à 45 dB(A)	6 dB(A)	4dB(A)

Supérieur à 45 dB(A)	5 dB(A)	3 dB(A)
----------------------	---------	---------

Article 6.2.2 Niveaux limites de bruit

Les niveaux limites de bruit ne doivent pas dépasser en limite de propriété de l'établissement les valeurs suivantes pour les différentes périodes de la journée :

PERIODES	PERIODE DE JOUR Allant de 7h à 22h, (sauf dimanches et jours fériés)	PERIODE DE NUIT Allant de 22h à 7h, (ainsi que dimanches et jours fériés)
Niveau sonore limite admissible	70 dB(A)	60 dB(A)

Un plan en annexe n°3 précise la localisation des points de mesure.

Titre 7 Prévention des risques technologiques

Chapitre 7.1 Principes directeurs

L'exploitant prend toutes les dispositions nécessaires pour prévenir les incidents et accidents susceptibles de concerner les installations et pour en limiter les conséquences. Il organise sous sa responsabilité les mesures appropriées, pour obtenir et maintenir cette prévention des risques, dans les conditions normales d'exploitation, les situations transitoires et dégradées, depuis la construction jusqu'à la remise en état du site après l'exploitation. En particulier, les installations d'appareils nécessitant une surveillance ou des contrôles fréquents au cours de leur fonctionnement sont disposées ou aménagées de telle manière que des opérations de surveillance puissent être exécutées aisément et qu'en cas d'accident, le personnel puisse prendre en sécurité les mesures conservatoires permettant de limiter l'ampleur du sinistre.

Il met en place le dispositif nécessaire pour en obtenir l'application et le maintien ainsi que pour détecter et corriger les écarts éventuels.

Chapitre 7.2 Caractérisation des risques

Article 7.2.1 Inventaire des substances ou préparations dangereuses présentes dans l'établissement

L'exploitant doit avoir à sa disposition des documents lui permettant de connaître la nature et les risques des substances et préparations dangereuses présentes dans les installations, en particulier les fiches de données de sécurité prévues par l'article R231-53 du code du travail. Les incompatibilités entre les substances et préparations, ainsi que les risques particuliers pouvant découler de leur mise en œuvre dans les installations considérées sont précisés dans ces documents. La conception et l'exploitation des installations en tient compte.

Article 7.2.2 Zonage des dangers internes à l'établissement

L'exploitant identifie les zones de l'établissement susceptibles d'être à l'origine d'incendie, d'émanations toxiques ou d'explosion de par la présence de substances ou préparations dangereuses stockées ou utilisées ou d'atmosphères nocives ou explosibles pouvant survenir soit de façon permanente ou semi-permanente dans le cadre du fonctionnement normal des installations, soit de manière épisodique avec une faible fréquence et de courte durée. Ces zones sont matérialisées par des moyens appropriés (marquage au sol, panneaux, chaînage,...) et reportées sur un plan systématiquement tenu à jour.

La nature exacte du risque (par exemple atmosphère potentiellement explosible, etc.) et les consignes à observer sont indiquées à l'entrée de ces zones et en tant que de besoin rappelées à l'intérieur de celles-ci. Ces consignes doivent être incluses dans les plans de secours s'ils existent.

L'exploitant tient à jour et à la disposition de l'inspecteur des Installations Classées un plan de ces zones.

Chapitre 7.3 Infrastructures et installations

Article 7.3.1 Accès et circulation dans l'établissement

L'exploitant fixe les règles de circulation applicables à l'intérieur de l'établissement. Les règles sont portées à la connaissance des intéressés par une signalisation adaptée et une information appropriée.

Les voies de circulation et d'accès sont notamment délimitées, maintenues en constant état de propreté et dégagées de tout objet susceptible de gêner le passage. Ces voies sont aménagées pour que les engins des services d'incendie puissent évoluer sans difficulté.

L'établissement est efficacement clôturé sur la totalité de sa périphérie.

L'accès à l'établissement doit être réglementé.

Toute personne étrangère à l'établissement ne doit pas avoir libre accès aux installations.

L'exploitant prend les dispositions nécessaires au contrôle des accès, ainsi qu'à la connaissance permanente des personnes présentes dans l'établissement.

Article 7.3.2 Bâtiments et locaux

Les bâtiments et locaux sont conçus et aménagés de façon à pouvoir détecter rapidement un départ d'incendie et s'opposer à la propagation d'un incendie.

A l'intérieur des ateliers, les allées de circulation sont aménagées et maintenues constamment dégagées pour faciliter la circulation et l'évacuation du personnel ainsi que l'intervention des secours en cas de sinistre.

Article 7.3.3 Installations électriques – mise à la terre

Les installations électriques doivent être conçues, réalisées et entretenues conformément à la réglementation du travail et le matériel conforme aux normes européennes et françaises qui lui sont applicables (notamment le décret n°88-1056 du 14 novembre 1988 concernant la protection des travailleurs et la norme française C 15-100 relative aux installations électriques).

La mise à la terre est effectuée suivant les règles de l'art et distincte de celle des installations de protection contre la foudre.

Le matériel électrique est entretenu en bon état et reste en permanence conforme en tout point à ses spécifications techniques d'origine.

Les conducteurs sont mis en place de manière à éviter tout court-circuit.

Une vérification de l'ensemble de l'installation électrique est effectuée au minimum une fois par an par un organisme compétent qui mentionnera très explicitement les défauts relevés dans son rapport. L'exploitant tiendra ce rapport à la disposition de l'inspecteur des Installations Classées et conservera une trace écrite des éventuelles mesures correctives prises.

Article 7.3.4 Zones à atmosphère explosible

L'exploitant définit en particulier les zones dans lesquelles peuvent apparaître des atmosphères explosives ou inflammables

selon les types suivants :

- Zone de type 0* : Zone où l'atmosphère est explosive ou inflammable en permanence.
- Zone de type 1* : Zone, où en cours de fonctionnement normal on est susceptible de rencontrer une atmosphère explosive ou inflammable.
- Zone de type 2* : Zone, où en cours de fonctionnement anormal on est susceptible de rencontrer une atmosphère explosive ou inflammable.

Article 7.3.5 Protection contre la foudre

Les installations sur lesquelles une agression par la foudre peut être à l'origine d'événements susceptibles de porter gravement atteinte, directement ou indirectement à la sécurité des installations, à la sécurité des personnes ou à la qualité de l'environnement, sont protégées contre la foudre en application de l'arrêté ministériel du 28 janvier 1993.

Les dispositifs de protection contre la foudre sont conformes à la norme française C 17-100 ou à toute norme en vigueur dans un Etat membre de l'Union Européenne ou présentant des garanties de sécurité équivalentes.

L'état des dispositifs de protection contre la foudre est vérifié tous les cinq ans. Une vérification est réalisée après travaux ou après impact de foudre dommageable comme le prévoit l'article 3 de l'arrêté ministériel susvisé. Après chacune des vérifications, l'exploitant adresse à l'inspection des installations classées une déclaration de conformité signée par lui et accompagnée de l'enregistrement trimestriel du nombre d'impacts issu du dispositif de comptage cité plus haut ainsi que de l'indication des dommages éventuels subis.

Chapitre 7.4 Gestion des opérations portant sur des substances dangereuses

Article 7.4.1 Consignes d'exploitation destinées à prévenir les accidents

Les opérations comportant des manipulations dangereuses, en raison de leur nature ou de leur proximité avec des installations dangereuses, et la conduite des installations, dont le dysfonctionnement aurait par leur développement des conséquences dommageables pour le voisinage et l'environnement (phases de démarrage et d'arrêt, fonctionnement normal, entretien...) font l'objet de procédures et instructions d'exploitation écrites et contrôlées. Plus spécifiquement, un plan schématique sera apposé, conforme à la norme française S 60-302, comportant l'emplacement des locaux techniques, des stockages dangereux, des dispositifs de coupure des fluides et des commandes d'équipements de sécurité.

Article 7.4.2 Vérifications périodiques

Les installations, appareils et stockages dans lesquels sont mises en œuvre ou entreposées des substances et préparations dangereuses, ainsi que les divers moyens de secours et d'intervention font l'objet de vérifications semestrielles. Il convient, en particulier, de s'assurer du bon fonctionnement des moyens de conduite et des dispositifs de sécurité.

Article 7.4.3 Interdiction de feux

Il est interdit d'apporter du feu ou une source d'ignition sous une forme quelconque dans les zones de dangers présentant des risques d'incendie ou d'explosion sauf pour les interventions ayant fait l'objet d'un permis d'intervention spécifique.

Article 7.4.4 Formation du personnel

Outre l'aptitude au poste occupé, les différents opérateurs et intervenants sur le site, y compris le personnel intérimaire, reçoivent une formation semestrielle sur les risques inhérents aux installations, la conduite à tenir en cas d'incident ou accident et, sur la mise en œuvre des moyens d'intervention. Des mesures sont prises pour vérifier le niveau de connaissance et assurer son maintien.

Article 7.4.5 Travaux d'entretien et de maintenance

Tous les travaux d'extension, modification ou maintenance dans les installations ou à proximité des zones à risque inflammable, explosible et toxique sont réalisés sur la base d'un dossier préétabli définissant notamment leur nature, les risques présentés, les conditions de leur intégration au sein des installations ou unités en exploitation et les dispositions de conduite et de surveillance à adopter.

Les travaux font l'objet d'un permis délivré par une personne dûment habilitée et nommément désignée.

Chapitre 7.5 Prévention des pollutions accidentelles

Article 7.5.1 Organisation de l'établissement

Toutes dispositions sont prises pour qu'il ne puisse y avoir, en cas d'accident tel que rupture de récipient, déversement direct des matières dangereuses ou insalubres vers le milieu naturel.

Les unités, parties d'unités, stockages ou aires de manutention susceptibles de contenir ou de collecter, même occasionnellement, un produit qui en raison de ses caractéristiques et des quantités mises en œuvre est susceptible de porter atteinte à l'environnement lors d'un rejet direct, sont étanchés et équipés de capacité de rétention permettant de recueillir les produits pouvant s'écouler accidentellement.

Une consigne doit préciser les vérifications à effectuer pour s'assurer périodiquement de l'étanchéité des dispositifs de rétention, préalablement à toute remise en service après arrêt d'exploitation, et plus généralement aussi souvent que le justifieront les conditions d'exploitation.

Les vérifications, les opérations d'entretien et de vidange des rétentions doivent être notées sur un registre spécial tenu à la disposition de l'inspection des installations classées.

Article 7.5.2 Etiquetage des substances et préparations dangereuses

Les fûts, réservoirs et autres emballages, les récipients fixes de stockage de produits dangereux d'un volume supérieur à 800 l portent de manière très lisible la dénomination exacte de leur contenu, le numéro et le symbole de danger défini dans la réglementation relative à l'étiquetage des substances et préparations chimiques dangereuses. A proximité des aires permanentes de stockage de produits dangereux en récipients mobiles, les symboles de danger ou les codes correspondant aux produits doivent être indiqués de façon très lisible.

Article 7.5.3 Rétentions

Pour les stockages de récipients de capacité unitaire inférieure ou égale à 250 litres, la capacité de rétention est au moins égale à :

- dans le cas de liquides inflammables, à l'exception des lubrifiants, 50 % de la capacité totale des fûts,
- dans les autres cas, 20 % de la capacité totale des fûts,
- dans tous les cas, 800 l minimum ou égale à la capacité totale lorsque celle-ci est inférieure à 800 l.

Ces capacités de rétention doivent être construites suivant les règles de l'art. Les capacités de rétention sont étanches aux produits qu'elles pourraient contenir, résistent à l'action physique et chimique des fluides et peuvent être contrôlées à tout moment. Il en est de même pour leur éventuel dispositif d'obturation qui est maintenu fermé en permanence.

Les capacités de rétention ou les réseaux de collecte et de stockage des égouttures et effluents accidentels ne comportent aucun moyen de vidange par simple gravité dans le réseau d'assainissement ou le milieu naturel.

La conception de la capacité est telle que toute fuite survenant sur un réservoir associé y soit récupérée, compte tenu en particulier de la différence de hauteur entre le bord de la capacité et le sommet du réservoir.

Ces capacités de rétention doivent être construites suivant les règles de l'art, en limitant notamment les surfaces susceptibles d'être mouillées en cas de fuite.

Les déchets et résidus produits considérés comme des substances ou préparations dangereuses sont stockés, avant leur revalorisation ou leur élimination, dans des conditions ne présentant pas de risques de pollution (prévention d'un lessivage par les eaux météoriques, d'une pollution des eaux superficielles et souterraines, des envois et des odeurs) pour les populations avoisinantes et l'environnement.

Les stockages temporaires, avant recyclage ou élimination des déchets spéciaux considérés comme des substances ou préparations dangereuses, sont réalisés sur des cuvettes de rétention étanches et aménagées pour la récupération des eaux météoriques.

Article 7.5.4 Réservoirs

L'étanchéité du (ou des) réservoir(s) associé(s) à la rétention doit pouvoir être contrôlée à tout moment.

Les matériaux utilisés doivent être adaptés aux produits utilisés de manière, en particulier, à éviter toute réaction parasite dangereuse.

Les canalisations doivent être installées à l'abri des chocs et donner toute garantie de résistance aux actions mécaniques, physiques, chimiques ou électrolytiques. Il est en particulier interdit d'intercaler des tuyauteries flexibles entre le réservoir et les robinets ou clapets d'arrêt, isolant ce réservoir des appareils d'utilisation.

Article 7.5.5 Règles de gestion des stockages en rétention

Les réservoirs ou récipients contenant des produits incompatibles ne sont pas associés à une même rétention.

Le stockage des liquides inflammables, ainsi que des autres produits, toxiques, corrosifs ou dangereux pour l'environnement, n'est autorisé sous le niveau du sol que dans des réservoirs installés en fosse maçonnée ou assimilés, et pour les liquides inflammables dans le respect des dispositions du présent arrêté.

L'exploitant veille à ce que les volumes potentiels de rétention restent disponibles en permanence. A cet effet, l'évacuation des eaux pluviales respecte les dispositions du présent arrêté.

Article 7.5.6 Transports - chargements – déchargements

Les aires de chargement et de déchargement de véhicules citernes sont étanches et reliées à des rétentions dimensionnées selon les règles de l'art. Des zones adéquates sont aménagées pour le stationnement en sécurité des véhicules de transport de matières dangereuses, en attente de chargement ou de déchargement.

Le transport des produits à l'intérieur de l'établissement est effectué avec les précautions nécessaires pour éviter le renversement accidentel des emballages (arrimage des fûts...).

Le stockage et la manipulation de produits dangereux ou polluants, solides ou liquides (ou liquéfiés) sont effectués sur des aires étanches et aménagées pour la récupération des fuites éventuelles.

Les dispositions nécessaires doivent être prises pour garantir que les produits utilisés sont conformes aux spécifications techniques que requiert leur mise en œuvre, quand celles-ci conditionnent la sécurité.

Article 7.5.7 Elimination des substances ou préparations dangereuses

L'élimination des substances ou préparations dangereuses récupérées en cas d'accident suit prioritairement la filière déchets la plus appropriée. Toute autre solution de traitement devra être justifiée auprès de l'inspection et respectée les dispositions du présent arrêté.

Chapitre 7.6 Moyens d'intervention en cas d'accident et organisation des secours

Article 7.6.1 Définition générale des besoins

L'ensemble du système de lutte contre l'incendie fait l'objet d'un plan de sécurité établi par l'exploitant en liaison avec les services d'incendie et de secours.

L'établissement est doté de plusieurs points de repli destinés à protéger le personnel en cas d'accident. Leur emplacement résulte de la prise en compte des scénarii développés dans l'étude des dangers et des différentes conditions météorologiques.

Article 7.6.2 Moyens de lutte

L'exploitant peut disposer des moyens externes suivants :

Nombre de poteaux incendie	adresse	Débit (m ³ / h)	Diamètre (mm)	Pression (bar)
1 poteau incendie	Rue Amédée Bolée	>120	100	5,8
1 poteau incendie	Rue Thimonnier	>120	100	5,8
1 poteau incendie	Rue Thimonnier	>120	100	5,6

L'établissement doit disposer de ses propres moyens de lutte contre l'incendie dits moyens internes adaptés aux risques à défendre, et au minimum des extincteurs en nombre et en qualité adaptés aux risques, doivent être judicieusement répartis dans l'établissement et notamment à proximité des dépôts de matières combustibles et des postes de chargement et de déchargement des produits et déchets .

Article 7.6.3 Entretien des moyens d'intervention

Ces équipements sont maintenus en bon état, repérés et facilement accessibles.

L'exploitant doit pouvoir justifier, auprès de l'inspection des installations classées, de l'exécution de ces dispositions. Il doit fixer les conditions de maintenance et les conditions d'essais périodiques de ces matériels.

Les dates, les modalités de ces contrôles et les observations constatées doivent être inscrites sur un registre tenu à la disposition des services de la protection civile, d'incendie et de secours et de l'inspection des installations classées.

L'exploitant prendra toutes les dispositions appropriées pour s'assurer que les moyens externes peuvent être efficacement mis en œuvre.

Article 7.6.4 Consignes de sécurité

Sans préjudice des dispositions du code du travail, les modalités d'application des dispositions du présent arrêté sont établies, intégrées dans des procédures générales spécifiques et/ ou dans les procédures et instructions de travail, tenues à jour et affichées dans les lieux fréquentés par le personnel.

Ces consignes indiquent notamment :

- l'interdiction d'apporter du feu sous une forme quelconque dans les parties de l'installation qui, en raison des caractéristiques qualitatives et quantitatives des matières mises en œuvre, stockées, utilisées ou produites, sont susceptibles d'être à l'origine d'un sinistre pouvant avoir des conséquences directes ou indirectes sur l'environnement, la sécurité publique ou le maintien en sécurité de l'installation,
- les procédures d'arrêt d'urgence et de mise en sécurité de l'installation (électricité, réseaux de fluides),
- les moyens d'extinction à utiliser en cas d'incendie,
- la procédure d'alerte avec les numéros de téléphone du responsable d'intervention de l'établissement, des services d'incendie et de secours,
- la procédure permettant, en cas de lutte contre un incendie, d'isoler le site afin de prévenir tout transfert de pollution vers le milieu récepteur.

Article 7.6.5 Consignes générales d'intervention

Des consignes écrites sont établies pour la mise en œuvre des moyens d'intervention, d'évacuation du personnel et d'appel des secours extérieurs auxquels l'exploitant aura communiqué un exemplaire de celles-ci. Le personnel est entraîné à l'application de ces consignes.

Article 7.6.6 Protection des milieux récepteurs

Article 7.6.6.1 Dossier de lutte contre la pollution des eaux

L'exploitant constitue à ce titre un dossier "lutte contre la pollution accidentelle des eaux" qui permet de déterminer les mesures de sauvegarde à prendre pour ce qui concerne les personnes, la faune, la flore, les ouvrages exposés à cette pollution, en particulier :

- la toxicité et les effets des produits rejetés qui en raison de leurs caractéristiques et des quantités mises en œuvre peuvent porter atteinte à l'environnement lors d'un rejet direct,
- leur évolution et les conditions de dispersion dans le milieu naturel,
- la définition des zones risquant d'être atteintes par des concentrations en polluants susceptibles d'entraîner des conséquences sur le milieu naturel ou les diverses utilisations des eaux,
- les méthodes de destruction des polluants à mettre en œuvre,
- les moyens curatifs pouvant être utilisés pour traiter les personnes, la faune ou la flore exposées à cette pollution,
- les méthodes d'analyses ou d'identification et organismes compétents pour réaliser ces analyses.

L'ensemble de ces documents est régulièrement mis à jour pour tenir compte de l'évolution des connaissances et des techniques.

Article 7.6.6.2 Bassin de confinement et bassin d'orage

Les réseaux d'assainissement susceptibles de recueillir l'ensemble des eaux polluées lors d'un accident ou d'un incendie (y compris les eaux d'extinction et de refroidissement) sont raccordés à un bassin de confinement étanche aux produits collectés et d'une capacité minimum de 473 m³ (près du bâtiment déchets dangereux) et de 900 m³ (près de l'entrée) avant rejet vers le milieu naturel. Ces bassins sont équipés d'une vanne d'isolement permettant de confiner les eaux sur le site. Cette vanne fait l'objet d'un entretien et de contrôles réguliers.

Titre 8 Surveillance des émissions et de leurs effets

Chapitre 8.1 Programme d'auto surveillance

Article 8.1.1 Principe et objectifs du programme d'auto surveillance

Afin de maîtriser les émissions de ses installations et de suivre leurs effets sur l'environnement, l'exploitant définit et met en œuvre sous sa responsabilité un programme de surveillance de ses émissions et de leurs effets dit programme d'auto surveillance. L'exploitant adapte et actualise la nature et la fréquence de cette surveillance pour

tenir compte des évolutions de ses installations, de leurs performances par rapport aux obligations réglementaires, et de leurs effets sur l'environnement L'exploitant décrit dans un document tenu à la disposition de l'inspection des installations classées les modalités de mesures et de mise en œuvre de son programme de surveillance, y compris les modalités de transmission à l'inspection des installations classées.

Les articles suivants définissent le contenu minimum de ce programme en terme de nature de mesure, de paramètres et de fréquence pour les différentes émissions et pour la surveillance des effets sur l'environnement, ainsi que de fréquence de transmission des données d'auto surveillance.

Chapitre 8.2 Modalités d'exercice et contenu de l'auto surveillance

Article 8.2.1 Autosurveillance des eaux pluviales

Une mesure est effectuée à chaque point de rejet vers le milieu récepteur au moins une fois par an par un organisme agréé pour surveiller le respect des paramètres de rejet de l'article 4.3.6.

Article 8.2.2 Auto surveillance des déchets

Pour les déchets dangereux, le contenu du registre défini à l'Article 5.1.7. doit respecter les exigences de l'arrêté du 7 juillet 2005 fixant le contenu des registres mentionnés à l'article 2 du décret n°2005-635 du 30 mai 2005 relatif au contrôle des circuits de traitement des déchets.

Les documents justificatifs de l'exécution de l'élimination des déchets sont annexés au registre prévu ci-dessus et archivés pendant au moins cinq ans.

L'exploitant doit établir et transmettre par voie informatique à l'inspection des installations classées une déclaration annuelle relative au suivi des déchets dangereux (définis dans le décret 2002-540 du 18 avril 2002), mentionnant notamment le code déchet et la dénomination du déchet, les quantités produites et la nature des opérations d'élimination ou de valorisation de ces déchets et le lieu de ces opérations si leur production totale dépasse 10 tonnes par an.

Article 8.2.3 Auto surveillance des niveaux sonores

Une mesure de la situation acoustique sera effectuée dans un délai de six mois à compter de la date de mise en service des installations puis tous les ans, par un organisme ou une personne qualifié dont le choix sera communiqué préalablement à l'inspection des installations classées. Ce contrôle sera effectué par référence au plan annexé au présent arrêté, indépendamment des contrôles ultérieurs que l'inspecteur des installations classées pourra demander.

Chapitre 8.3 Suivi, interprétation et diffusion des résultats

Article 8.3.1 Actions correctives

L'exploitant suit les résultats des mesures qu'il réalise en application du chapitre 8.2, les analyse et les interprète. Il prend le cas échéant les actions correctives appropriées lorsque des résultats font présager des risques ou inconvénients pour l'environnement ou d'écart par rapport au respect des valeurs réglementaires relatives aux émissions de ses installations ou de leurs effets sur l'environnement.

Article 8.3.2 Analyse et transmission des résultats de l'auto surveillance

Sans préjudice des dispositions de l'article 38 du décret n°77-1133 du 21 septembre 1977, l'exploitant établit avant la fin de chaque mois un rapport de synthèse relatif aux résultats des mesures et analyses imposées aux articles 8.2.1 à 8.2.3 du mois précédent.

Ce rapport traite au minimum de :

- l'interprétation des résultats de la période considérée (en particulier cause et ampleur des écarts),
- des mesures comparatives mentionnées au chapitre 9.1,
- des modifications éventuelles du programme d'auto surveillance
- des actions correctives mises en œuvre ou prévues (sur l'outil de production, de traitement des effluents, la maintenance...) ainsi que de leur efficacité.

Il est tenu à la disposition permanente de l'inspection des installations classées pendant une durée de 10 ans.

L'inspection des installations classées peut en outre demander la transmission périodique de ces rapports ou d'éléments relatifs au suivi et à la maîtrise de certains paramètres, ou d'un rapport annuel.

Article 8.3.3 Analyse et transmission des résultats des mesures de niveaux sonores

Les résultats des mesures réalisées en application de l'article 8.2.3 sont transmis à l'inspection des installations classées dans le mois qui suit leur réception avec les commentaires et propositions éventuelles d'amélioration.

Titre 9 Véhicules Hors d'usage

Article 9.1.

La société S.A.S. LE FEUVRIER à FLERS est agréée pour effectuer la dépollution et le démontage des véhicules hors d'usage.

L'agrément est délivré pour une durée de 6 ans à compter de la date de notification du présent arrêté.

Article 9.2.

La société S.A.S. LE FEUVRIER à FLERS est tenue, dans l'activité pour laquelle elle est agréée à l'article 9.1 du présent arrêté, de satisfaire à toutes les obligations mentionnées dans le cahier des charges annexé au présent arrêté ainsi qu'aux dispositions figurant dans le dossier de demande d'agrément et qui ne sont pas contraires aux présentes prescriptions.

Article 9.3

Les emplacements affectés au démontage et à l'entreposage des moteurs, des pièces susceptibles de contenir des fluides, des pièces métalliques enduites de graisses, des huiles, produits pétroliers, produits chimiques divers sont nettement délimités et revêtus de surfaces imperméables avec dispositif de rétention. Les pièces graisseuses, y compris les pièces destinées à la vente, sont entreposées dans des lieux couverts.

Article 9.4

Les emplacements utilisés pour le dépôt des véhicules hors d'usage sont aménagés de façon à empêcher toute pénétration dans le sol des différents liquides que ces véhicules peuvent contenir. A ce titre, les aires d'entreposage des véhicules hors d'usage pouvant être à l'origine d'une pollution du sol, du sous-sol et des eaux souterraines sont imperméabilisées. Les effluents collectés au niveau de ces aires sont traités, puis rejetés dans des conditions conformes à l'arrêté préfectoral réglementant le site, ou éliminés comme des déchets.

En cas d'incendie, les eaux d'extinction doivent pouvoir être confinées dans le réseau de collecte des eaux de ruissellement, notamment par la mise en place d'un obturateur en amont du système de traitement des effluents ou tout autre dispositif équivalent.

Article 9.5

Les batteries, les filtres et les condensateurs contenant des polychlorobiphényles (PCB) et des polychloroterphényles (PCT) sont entreposés dans des conteneurs appropriés.

Les fluides extraits des véhicules hors d'usage (carburants, huiles de carters, huiles de boîtes de vitesse, huiles de transmission, huiles hydrauliques, liquides de refroidissement, antigels et de freins, acides de batteries, fluides de circuits d'air conditionné et tout autre fluide contenu dans les véhicules hors d'usage) sont entreposés dans des réservoirs appropriés dans des lieux dotés d'un dispositif de rétention.

Les pneumatiques usagés sont entreposés dans des conditions propres à prévenir le risque d'incendie.

Article 9.6

Les eaux issues des emplacements affectés au démontage des moteurs et pièces détachées, mentionnés aux articles 9.3 et 9.4, y compris les eaux de pluie ou les liquides issus de déversements accidentels, sont récupérés et traités avant leur rejet dans le milieu naturel, notamment par passage dans un décanteur- déshuileur ou tout autre dispositif d'effet équivalent conformément aux dispositions de l'article 4.3.6. Le traitement réalisé doit assurer que le rejet des eaux dans le milieu naturel respecte les critères de qualité suivant : pH compris entre 5,5 et 8,5 (9,5 s'il y a neutralisation alcaline).

Matières en suspension totales inférieures à 100 mg/l si le flux maximal journalier est inférieur à 15 kg/ j sinon, la valeur de 35 mg /l sera retenue.

Hydrocarbures totaux inférieur à 10 mg/ l.

Plomb inférieur à 0,5 mg/ l.

Article 9.7 : Elimination – Valorisation des déchets

L'exploitant élimine ou fait éliminer les déchets produits dans des conditions propres à garantir les intérêts visés à l'article L 511-1 du code de l'environnement. Il s'assure que les installations utilisées pour cette élimination sont régulièrement autorisées à cet effet.

Les piles et accumulateurs usagés doivent être éliminés conformément aux dispositions du Décret 94-609 du 13 juillet 1994 modifié et de l'article 8 du décret n°99-374 du 12 mai 1999, modifié, relatif à la mise sur le marché des piles et accumulateurs et à leur élimination.

Les pneumatiques usagés doivent être remis :

- a) conformément aux dispositions du Décret 2002-1563 du 24 décembre 2002
 - soit à des opérateurs agréés (collecteurs ou exploitants d'installations d'élimination)
 - soit aux professionnels qui utilisent ces déchets pour des travaux publics, de remblaiement, de génie civil ou pour l'ensilage
- b) conformément aux dispositions du 2° du cahier des charges ci-joint, à un broyeur si ce dernier met en œuvre un traitement qui assure un niveau équivalent de protection de l'environnement.

Les déchets d'équipements électriques et électroniques (DEEE) figurant à l'annexe I du décret 2005-829 du 20 juillet 2005 doivent être éliminés dans une filière spécifique conformément aux dispositions des articles 18, 19 et 20 du décret susvisé.

Article 9.8

La société S.A.S. LE FEUVRIER à FLERS est tenue, d'afficher de façon visible à l'entrée de son installation son numéro d'agrément et la date de fin de validité de celui-ci.

Article 9.9

Le non respect, par le titulaire de l'agrément, de l'une quelconque des obligations énumérées par le présent arrêté peut entraîner la suspension ou le retrait de l'agrément dans les formes prévues par l'article 43-2 du décret n°77-1133 du 21 septembre 1977 pris pour application de la loi n°76-663 du 19 juillet 1976 relative aux installations classées pour la protection de l'environnement.

Titre 10 Transit de déchets dangereux et non dangereux

Le stockage et le tri partiel permettant de séparer le bois, le papier, le carton, la ferraille et les déchets non dangereux en mélange ne pourront être réalisés que dans le bâtiment dédié à cet effet et appelé bâtiment déchets non dangereux.

Article 10.1 Implantation

Les installations et dépôts doivent être implantés à une distance d'au moins 10 mètres des immeubles habités ou occupés par des tiers.

A défaut, ils doivent en être isolés par un mur coupe-feu de degré 4 heures, dépassant les toitures d'au moins un mètre.

Article 10.2 Comportement au feu du bâtiment de déchets non dangereux

Le bâtiment déchets non dangereux, doit présenter les caractéristiques de réaction et de résistance au feu minimales suivantes :

- ossature métallique ;
- bardages métalliques sur trois faces ;
- couverture bac acier.

La surface dédiée à l'éclairage zénithal n'excède pas 10% de la surface géométrique de la couverture. Les matériaux utilisés pour l'éclairage zénithal doivent être tels qu'ils produisent pas de gouttes enflammées au sens de l'arrêté du 30 juin 1983 modifié portant classification des matériaux de construction et d'aménagement selon leur réaction au feu et définitions des méthodes d'essais.

Les stocks de bois, papiers et cartons seront disposés de manière à permettre la rapide mise en œuvre des moyens de secours contre l'incendie. on aménagera des passages suffisants, judicieusement répartis.

Article 10.3 Comportement au feu du bâtiment de déchets dangereux

Le bâtiment déchets dangereux devra présenter les caractéristiques de réaction et de résistance au feu minimales suivantes :

- murs et planchers haut coupe-feu de degré 2 heures ;
- couverture incombustible ;
- portes donnant vers l'extérieur RE30 ;
- toiture en matériaux incombustibles ;

Le bâtiment doit être équipé, en partie haute de dispositifs permettant l'évacuation des fumées et des gaz de combustion dégagés en cas d'incendie (lanterneaux en toiture, ouvrants en façade ou tout autre dispositif équivalent).

La toiture doit comporter au moins sur 2 % de sa surface des éléments permettant, en cas d'incendie, l'évacuation des fumées (par exemple, matériaux légers fusibles sous l'effet de la chaleur). Sont obligatoirement intégrés dans ces éléments des exutoires de fumée et de chaleur à commande automatique et manuelle dont la surface est au moins égale à 0,5 % de la surface totale de la toiture. La commande manuelle des exutoires de fumée doit être facilement accessible depuis les issues de secours

Les commandes d'ouverture manuelle sont placées à proximité des accès. Le système de désenfumage doit être adapté aux risques particuliers de l'installation.

Article 10.4 Entrées / sorties des déchets

Des voies de circulation doivent être aménagées à partir de l'entrée jusqu'aux postes de réception ou d'enlèvement. Elles sont étudiées en fonction du nombre, du gabarit et du tonnage des véhicules appelés à y circuler. Elles sont constituées d'un sol revêtu suffisamment résistant et n'entraînant pas d'envol de poussières.

Les accès au site doivent pouvoir faire l'objet d'un contrôle visuel permanent.

Un panneau placé à proximité de l'entrée du site indique les différentes installations et le plan de circulation à l'intérieur de l'établissement.

L'établissement dispose d'une aire d'attente pour 12 camions de façon à prévenir le stationnement de véhicules en attente sur les voies publiques.

Le contrôle quantitatif des réceptions et des expéditions est effectué sur un pont bascule et sous un portique de détection de la radioactivité situé à l'entrée du site devant l'accueil.

Chaque entrée fait l'objet d'un enregistrement précisant la date, l'heure, le nom du producteur, la nature et la quantité de déchets et l'identité du transporteur, le numéro du véhicule et des observations s'il y a lieu. Il est systématiquement établi un bordereau de réception.

Chaque sortie fait également l'objet d'un enregistrement précisant la date, le nom de l'entreprise de valorisation ou d'élimination, la nature et la quantité du chargement et l'identité du transporteur.

Les registres où sont mentionnées ces données sont tenus à la disposition de l'inspection des installations classées.

Les déchets réceptionnés doivent faire l'objet d'un contrôle visuel systématique pour s'assurer de la conformité avec le bordereau de réception.

Une procédure d'urgence doit être établie et faire l'objet d'une consigne d'exploitation écrite en cas d'identification de déchets non admissibles au sein de l'installation. Cette consigne doit prévoir l'information du producteur de déchet, le retour immédiat du déchet vers ledit producteur ou l'expédition vers un centre de traitement autorisé, et l'information de l'inspection des installations classées par un registre de refus.

Article 10.5 Accessibilité

L'installation doit être accessible pour permettre l'intervention des services d'incendie et de secours. Elle est desservie, sur au moins le demi-périmètre, par une voie-engin d'au moins 4 mètres de largeur et 3,5 mètres de hauteur libre ou par voie échelle si le plancher haut de cette installation est à une hauteur supérieure à 8 mètres par rapport à cette voie.

Article 10.6 Stockages et aires de tri de déchets

Suite à la réception des déchets non dangereux en mélange, un tri partiel est réalisé dans la bâtiment prévu à cet effet à l'aide d'une grue, afin de séparer le bois, le papier, la carton, la ferraille et les déchets non dangereux en mélange.

Ces déchets non dangereux sont stockés en bennes ou sur sol bétonné dans le bâtiment couvert.

Les déchets dangereux ne subiront aucun reconditionnement, seul un stockage sera effectué. Ainsi, aucun déchet dangereux ne peut être à l'origine de réactions non contrôlées. Les déchets dangereux liquides seront stockés en fûts sur des rétentions à l'intérieur d'un bâtiment bétonné, les batteries en bacs étanches, les DEEE dans des bacs grillagés.

La durée de stockage ne dépassera pas 90 jours.

Les aires de réception des déchets et les aires de stockage des produits triés et des refus doivent être nettement délimitées, séparées et clairement signalées.

Leur dimensionnement est adapté aux conditions d'apport et d'évacuation de façon à éviter tout dépôt, même temporaire, en dehors de ces aires.

Article 10.7 Exploitation

L'exploitation doit se faire sous la surveillance d'une personne nommément désignée par l'exploitant. L'ensemble du personnel intervenant sur le site doit avoir reçu une formation sur la nature des déchets triés dans l'établissement.

Les personnes étrangères à l'établissement ne doivent pas avoir l'accès libre aux installations. En l'absence de personnel d'exploitation, les locaux ou la clôture entourant les installations doivent être fermés à clef.

Avant réception d'un déchet, un accord commercial devra préalablement définir le type de déchets livrés.

L'établissement doit être tenu en état de dératisation permanente. Les factures des produits raticides ou le contrat passé avec une entreprise spécialisée sont tenus à la disposition de l'inspection des installations classées pendant un an.

Article 10.8 Chargement/ déchargement des déchets

Avant de charger ou de faire procéder au chargement de tout véhicule, l'exploitant s'assure que :

- le matériau constitutif de la cuve ou benne est compatible avec le déchet devant être transporté ;
- le véhicule est apte au transport du déchet à charger et notamment que son circuit électrique est prévu à cet effet ;
- le véhicule est propre et que les traces du précédent chargement ont été nettoyées ou qu'elles ne présentent pas d'incompatibilité ;
- le chargement est mécaniquement compatible avec les résidus.

L'exploitant s'assure préalablement de la compatibilité des moyens de transvasement, chargement, déchargement (pompe, flexible, chariot élévateur pont roulant...) avec les déchets. Il s'assure que la décontamination des précédentes opérations ne crée pas d'incompatibilité. Il s'assure que les opérations de déchargement, chargement, transvasement, ne donnent pas lieu à des écoulements et émissions de déchets et ne sont pas à l'origine de pollution atmosphérique.

Article 10.9 Stockage des déchets dangereux

La durée de stockage des fûts ne doit pas dépasser 90 jours.

Sans préjudice de limitations plus strictes en fonction de la surface disponible du centre, tout stockage de plus de 160 fûts n'est pas admis. Les chargements et déchargements se font sur aire étanche et en rétention.

L'empilement des fûts est limité à 3 hauteurs si les fûts sont palettisés et en bon état et à 2 hauteurs dans tous les autres cas. La stabilité mécanique des stockages doit être assurée.

Les dépôts sont conçus pour permettre l'accès facile aux divers récipients et la libre circulation entre les piles de fûts (à ce titre, des groupes de quatre palettes de fûts rangées d'une largeur de deux palettes paraissent acceptables).

Les autres contenants mobiles ne sont pas empilés avec les fûts.

L'industriel débarrasse l'aire de stockage de tout contenant percé au fuyard dès sa détection.

Les fûts vides sont évacués au fur et à mesure et restent au maximum 1 mois sur le centre. Leur destination est spécifiée et enregistrée.

Titre 11 Stockage de pneumatiques

Article 11.1 Collecte et réception

La collecte des pneumatiques est effectuée par les chauffeurs LE FEUVRIER.

A leur arrivée, chaque benne passe sur le pont bascule et sous le portique de détection de radioactivité.

Article 11.2 Stockage

Les pneumatiques sont stockés sur un sol bétonné relié au décanteur- déshuileur, sur une surface de 500 m².

Article 11.3 Tri, rechargement et évacuation

Un tri manuel est effectué afin d'isoler les pneus usagés réutilisables des non réutilisables.
Le rechargement se fait lors de ce tri manuel.

L'élimination des déchets qui ne peuvent être valorisés est assurée dans des installations dûment autorisées ou déclarées à cet effet. Les filières d'élimination sont choisies pour l'objectif d'avoir le plus faible impact sur l'environnement à un coût économiquement acceptable.

Article 11.4 Hauteur maximale

Les piles de matières usagées combustibles seront disposées de manière à permettre la mise en œuvre rapide de moyens de secours contre l'incendie. On réservera notamment entre elles des chemins de largeur suffisante pour permettre l'accès des voitures de secours de pompiers dans les divers secteurs du dépôt en cas d'incendie.

La hauteur de ces piles ne devra pas excéder trois mètres ; si celles-ci sont utilisées à moins de cinq mètres des murs de clôture des propriétés appartenant à des tiers, leur hauteur sera limitée à la hauteur desdits murs, diminuée d'un mètre, sans toutefois, en aucun cas, dépasser trois mètres.

Titre 12 : Dispositions Diverses

Article 12.1 Publication

Un extrait de la présente autorisation comportant notamment les prescriptions auxquelles l'installation est soumise sera affiché pendant un mois à la mairie de FLERS, avec indication qu'une copie intégrale est déposée à la mairie et mise à la disposition de tout intéressé. Il sera justifié de l'accomplissement de cette formalité par un certificat d'affichage.

Le même extrait sera affiché en permanence, de façon visible, dans les locaux de l'installation par les soins de la Société S.A.S. LEFEUVRIER.

Un avis sera inséré, par les soins de la Sous-Préfecture, dans deux journaux du département, aux frais du pétitionnaire.

Article 12.2 Exécution

Le Secrétaire Général de la Préfecture de l'Orne, le Sous-Préfet d'Argentan, le Directeur Départemental de la Sécurité Publique, le Directeur Régional de l'Industrie, de la Recherche et de l'Environnement de Basse-Normandie, Inspecteur des Installations Classées en matière industrielle et le Maire de FLERS sont chargés, chacun en ce qui le concerne, de l'exécution du présent arrêté qui sera notifié à la Société S.A.S. LEFEUVRIER.

A ARGENTAN, le 6 Août 2007

Le Préfet,
Pour le Préfet et par délégation
Le Sous-Préfet d'Argentan,

François RAVIER

Pour copie certifiée conforme
Le Secrétaire Général
de la Sous-Préfecture


DAVID LEPAISANT

CAHIER DES CHARGES ANNEXE A L'AGREMENT N°PR 61 000 14 D DU 6 AOUT 2007

1°/ Dépollution des véhicules hors d'usage.

Afin de réduire toute incidence sur l'environnement, le titulaire est tenu de réaliser les opérations suivantes avant tout autre traitement :

- les batteries et les réservoirs de gaz liquéfiés sont retirés ;
- les composants susceptibles d'exploser sont retirés ou neutralisés ;
- les huiles de carter, les huiles de transmission, les huiles de boîte de vitesse, les huiles hydrauliques, les liquides de refroidissement, antigel et de frein, les fluides de circuits d'air conditionné ainsi que tout autre fluide présent en quantité significative sont retirés à moins qu'ils ne soient nécessaires pour la réutilisation des parties concernées ;
- les composants recensés comme contenant du mercure sont retirés dans la mesure du possible ;
- les éléments mentionnés comme devant être démontés dans l'arrêté pris en application du I de l'article R.318-10 du code de la route et qui ont été rendus identifiables à cette fin sont retirés.

2°/ Opérations visant à favoriser le réemploi, le recyclage et la valorisation.

Le titulaire retire les éléments suivants du véhicule :

- pots catalytiques ;
- composants métalliques contenant du cuivre, de l'aluminium, du magnésium ;
- pneumatiques et composants volumineux en matière plastique (pare-chocs, tableau de bord, récipients de fluides etc.) ;
- verre.

Le titulaire peut mettre en œuvre des conditions alternatives qui assurent au moins un niveau équivalent de protection de l'environnement. Il peut ainsi ne pas retirer ces éléments s'ils sont séparés lors ou à l'issue du broyage ou du découpage dans des conditions qui permettent leur recyclage en tant que matériaux.

Les opérations de stockage sont effectuées en veillant à ne pas endommager les composants et éléments valorisables ou contenant des fluides et les pièces de rechange.

3°/ Traçabilité.

Le titulaire est tenu de se conformer aux dispositions de l'article R.322-9 du code de la route lorsque le véhicule est pris en charge pour destruction.

Il est tenu de ne remettre les véhicules hors d'usage qu'à un broyeur agréé ou à toute autre installation de valorisation ou d'élimination autorisée à cet effet et assurant un traitement similaire dans un autre Etat, dès lors que le transfert transfrontalier des véhicules hors d'usage s'est effectué dans le respect des dispositions du règlement (CEE) n°259/93 du 1er février 1993 concernant la surveillance et le contrôle des transferts de déchets à l'intérieur, à l'entrée et à la sortie de la communauté européenne.

Les conditions de transfert entre le démolisseur agréé et le broyeur agréé doivent permettre la traçabilité de ces véhicules.

Le titulaire est tenu de délivrer au broyeur qui prend en charge le véhicule hors d'usage après traitement un exemplaire du récépissé de prise en charge pour destruction.

4°/ Réemploi.

Le titulaire est tenu de contrôler l'état des composants et éléments démontés en vue de leur réemploi et d'assurer, le cas échéant, leur traçabilité par l'apposition d'un marquage approprié, lorsqu'il est techniquement possible. Les pièces de réemploi peuvent être mises sur le marché sous réserve de respecter les réglementations spécifiques régissant la sécurité de ces pièces ou, à défaut, l'obligation générale de sécurité définie par l'article L.221-1 du Code de la Consommation.

5°/ Dispositions relatives au déchets (si elles ne figurent pas déjà dans l'arrêté d'autorisation).

Le titulaire élimine les déchets conformément aux dispositions des titres Ier et IV du livre V du code de l'environnement.

6°/ Communication d'information.

Le titulaire est tenu de communiquer chaque année au préfet du département dans lequel l'installation est exploitée et à l'agence de l'environnement et de la maîtrise de l'énergie, le cas échéant sous forme électronique, la déclaration prévue par l'arrêté du 19 janvier 2005 susvisé:

7°/ Contrôle par un organisme tiers.

Le titulaire fait procéder chaque année par un organisme tiers à une vérification de la conformité de son installation aux dispositions de son arrêté préfectoral et aux dispositions du présent cahier des charges. L'organisme tiers est accrédité pour un des référentiels suivants :

vérification de l'enregistrement dans le cadre du système communautaire de management environnemental et d'audit (EMAS) défini par le règlement (CE) n°761/2001 du Parlement européen et du Conseil du 19 mars 2001 ou certification d'un système de management environnemental conforme à la norme internationale ISO 14001 ;
certification de service selon le référentiel « traitement et valorisation des véhicules hors d'usage et de leurs composants » déposé par SGS Qualicert
certification de service selon le référentiel CERTIREC concernant les entreprises du recyclage déposé par le BVQI.

Les résultats de cette vérification sont transmis au Préfet du département dans lequel se situe l'installation.


VU pour être annexé à mon arrêté
en date de ce jour,

Argentan, le 6 Août 2007

Le Préfet,

Pour le Préfet et par délégation,
Le Sous-Préfet d'Argentan,

François RAVIER

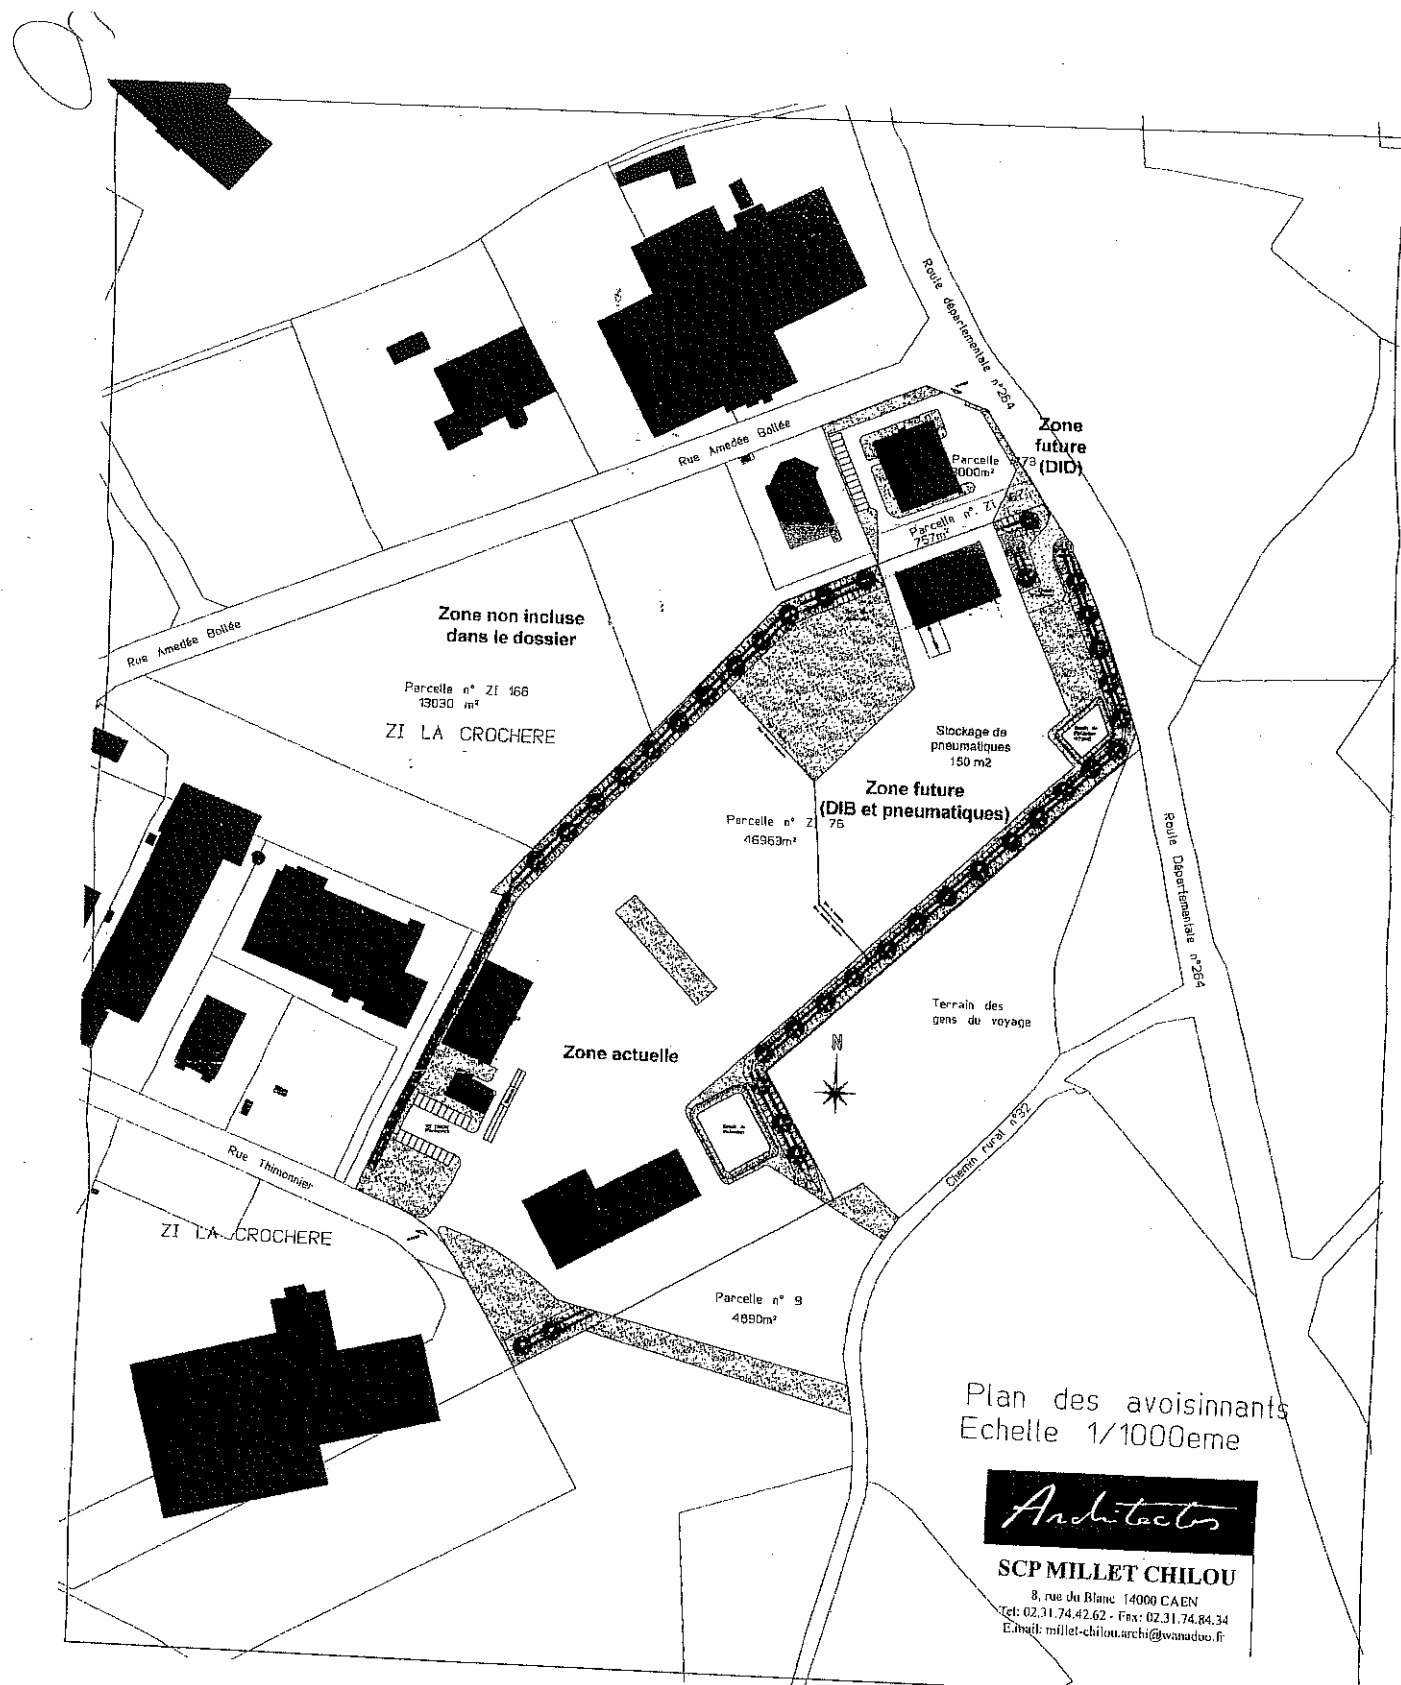

Zone non incluse
dans le dossier

13030 m²

ZI LA CROCHERE

Parcelle n° ZI 76
46963 m²

Zone future
(DIB et pneumatiques)

Parcelle n° ZI 73

Zone future
(DID)

Plan des avoisinants
Echelle 1/1000eme

Architectes


SCP MILLET CHILOU
8, rue du Blanc 14000 CAEN
Tel: 02.31.74.42.62 - Fax: 02.31.74.84.34
E.mail: millet-chilou.archi@wanadoo.fr

ANNEXE N°1

VU pour être annexé à mon arrêté
en date de ce jour
Argentan, le **15 AOUT 2007**
Le Préfet
Pour le Préfet et par délégation
Le Sous-Préfet d'Argentan
Francis RAVIER



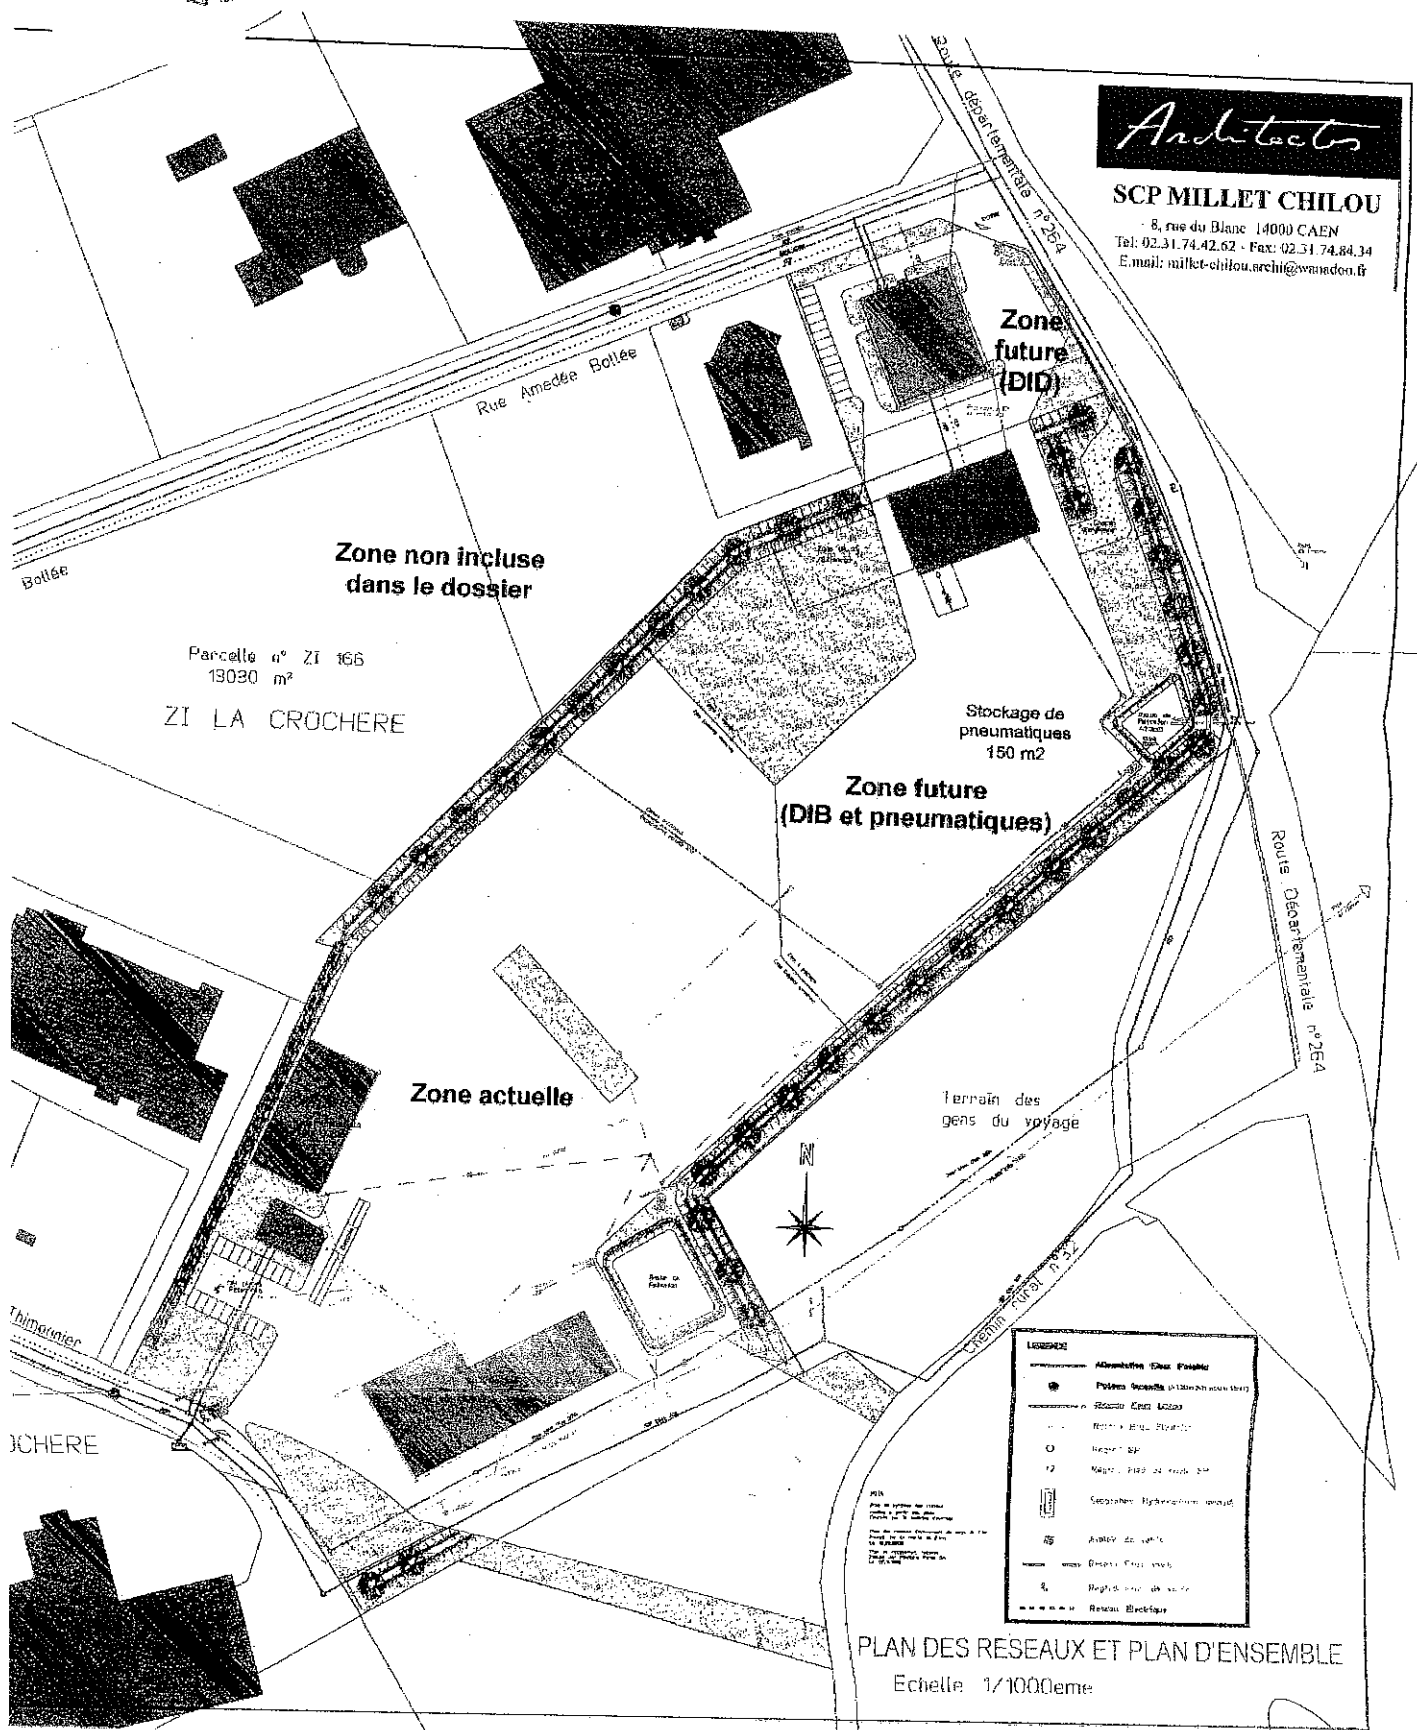


PLAN DES RESEAUX ET PLAN D'ENSEMBLE
 Echelle 1/1000eme

[Handwritten signature]

F. (aerien)
 F. (souterrain)
 P.

nter
 nter
 euser

FRS.A.

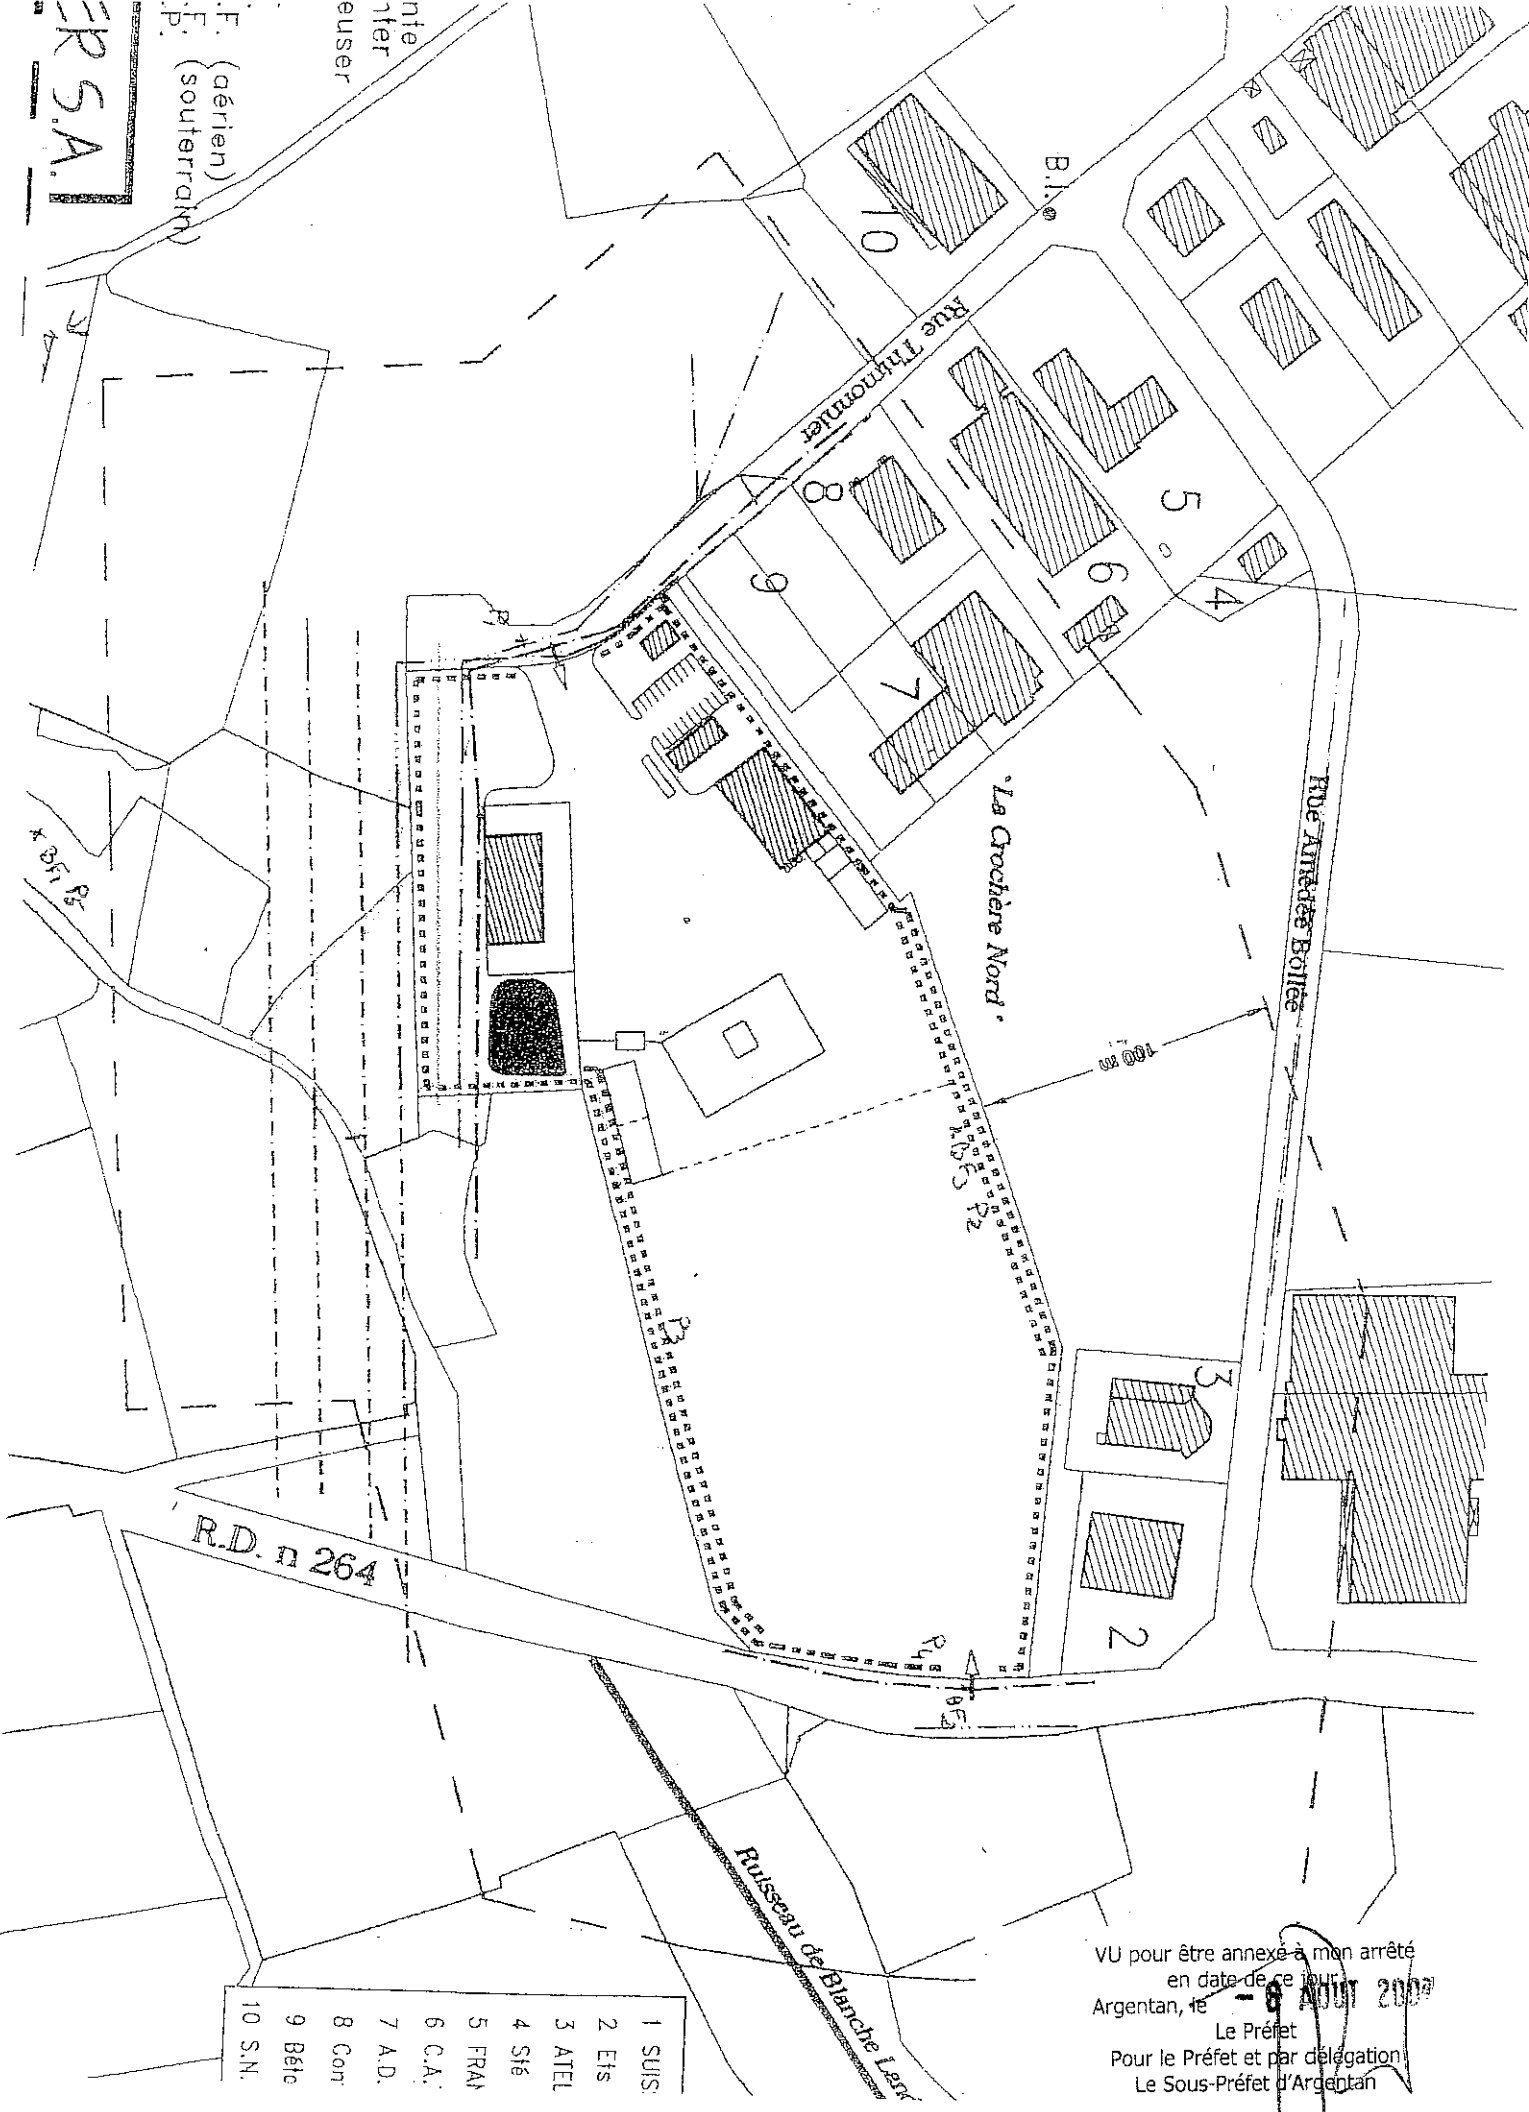

VU pour être annexé à mon arrêté
 en date de ce jour
 Argentan, le 6 AOUT 2009
 Le Préfet
 Pour le Préfet et par délégation
 Le Sous-Préfet d'Argentan

Francois RAVIER