



Liberté • Égalité • Fraternité
RÉPUBLIQUE FRANÇAISE

PRÉFECTURE DE LA MANCHE
Direction de l'administration générale et de la réglementation
Bureau de l'environnement, de l'urbanisme et du cadre de vie
N° 01-1798 - MC

- ARRETE -

**AUTORISANT L'EXPLOITATION D'UNE CARRIERE
SUR LE TERRITOIRE DE LA COMMUNE DE SAINT JAMES**

**LE PREFET DE LA MANCHE,
Chevalier de la Légion d'Honneur**

- VU l'ordonnance n° 2000-914 du 18 novembre 2000 constituant la partie législative du code de l'environnement, notamment les livres II et V,
- VU le décret n° 77-1133 du 21 septembre 1977 modifié relatif aux installations classées pour la protection de l'environnement,
- VU le code minier et l'ensemble des textes pris pour l'application dudit code,
- VU la loi sur l'eau n° 92-3 modifiée du 3 janvier 1992,
- VU le décret n° 94-485 du 9 juin 1994 modifiant la nomenclature des installations classées en y insérant la rubrique n° 2510 relative aux exploitations de carrières,
- VU l'arrêté ministériel du 22 septembre 1994 relatif aux exploitations de carrière et aux installations de premier traitement des matériaux de carrière,
- VU le schéma directeur d'aménagement et de gestion des eaux (SDAGE) du bassin Seine-Normandie approuvé le 7 novembre 1996,
- VU le schéma départemental des carrières de la Manche approuvé le 13 août 1999,
- VU la demande et les pièces jointes déposées par la Société REBILLON Carrières dont le siège social est situé au GAST (14380), représentée par Monsieur REBILLON Emile, gérant, à l'effet d'être autorisée à exploiter une carrière sur le territoire de la commune de SAINT JAMES au lieu dit « le Bois d'Atré »,
- VU les observations présentées lors de l'enquête publique et les conclusions du commissaire-enquêteur,

.../...

- VU** les avis exprimés lors de la consultation administrative,
- VU** les délibérations des conseils municipaux des communes de Saint James, Carnet, Montjoie Saint Martin et Saint Senier de Beuvron,
- VU** le rapport de la direction régionale de l'industrie, de la recherche et de l'environnement de Basse-Normandie en date du 7 novembre 2001,
- VU** l'avis de la commission départementale des carrières du 30 novembre 2001,

CONSIDERANT qu'aux termes de l'article L 512-1 du code de l'environnement, l'autorisation ne peut être accordée que si les dangers ou inconvénients de l'installation peuvent être prévenus par des mesures que spécifie l'arrêté préfectoral,

CONSIDERANT que les conditions d'aménagement et d'exploitation, telles qu'elles sont définies par le présent arrêté, permettent de prévenir les dangers et inconvénients de l'installation pour les intérêts mentionnés à l'article L 511-1 du code de l'environnement, notamment pour la commodité du voisinage, pour la santé, la sécurité, la salubrité publiques et pour la protection de la nature et de l'environnement,

Le demandeur entendu ;

Sur proposition du secrétaire général de la préfecture de la Manche,

^
A R R E T E

ARTICLE 1 :

La S.A.R.L REBILLON CARRIERES dont le siège social est situé au GAST (14) représentée par son gérant, est autorisée à exploiter une carrière à ciel ouvert de granit portant sur partie ou la totalité de la surface des parcelles suivantes :

- Commune : SAINT-JAMES
- Lieu-dit : Le bois d'Atré ,
- Section : ZL I ZK,
- Parcelles : 21 partie I 48, 67, 68 partie, 73 partie, 76, 77, 78

représentant une superficie cadastrale totale de 77 431 m² et situées sur le territoire de la commune de St James.

Un plan cadastral précisant les parcelles concernées est annexé au présent arrêté.

.../...

1. L'autorisation porte sur les activités suivantes :

RUBRIQUE I.C.	DESIGNATION DES ACTIVITES	DESCRIPTION
2510-1b	Exploitation de carrière	Production annuelle : - moyenne 8 500 t - maximale 10 000 t Superficie exploitée : 28 000 m ²

ARTICLE 2 :

L'autorisation est accordée pour une durée de **15 ans**, à dater de la notification du présent arrêté. La remise en état est incluse dans la durée d'autorisation.

ARTICLE 3 :

- 3.1. L'autorisation d'exploiter est conditionnée par la constitution effective des garanties financières dont le montant est fixé au titre IV ci-dessous.
L'absence de garanties financières entraîne la suspension de l'activité après mise en œuvre des modalités prévues à l'article L 514-1-3° du code de l'environnement.
- 3.2. Le document établissant la constitution des garanties financières doit être joint à la déclaration de début d'exploitation. Le document correspondant à leur renouvellement doit être adressé au moins six mois avant leur échéance.
- 3.3. Tous les cinq ans, le montant des garanties financières est actualisé compte tenu de l'évolution de l'indice TPO1.
Lorsqu'il y a une augmentation d'au moins 15 % de l'indice TPO1 sur une période inférieure à cinq ans, le montant des garanties financières doit être actualisé dans les six mois suivant l'intervention de cette augmentation.
L'actualisation des garanties financières relève de l'initiative de l'exploitant.
- 3.4. Toute modification des conditions d'exploitation conduisant à une augmentation du montant des garanties financières doit être subordonnée à la constitution de nouvelles garanties financières.
- 3.5. Le préfet fait appel aux garanties financières :
- soit en cas de non respect des prescriptions de l'arrêté préfectoral en matière de remise en état après intervention de la mesure de consignation prévue à l'article L 514-1-1° du code de l'environnement,
 - soit en cas de disparition juridique de l'exploitant et d'absence de remise en état conforme au présent arrêté.

.../...

TITRE I – DISPOSITIONS ADMINISTRATIVES

ARTICLE 4 : DECLARATION DE DEBUT D'EXPLOITATION

Préalablement à l'extraction de matériaux proprement dite, l'exploitant est tenu d'adresser au préfet une déclaration de début d'exploitation en trois exemplaires.

Cette déclaration sera adressée après qu'il aura satisfait aux prescriptions des articles 21 et 22 du présent arrêté. Elle devra comprendre le document établissant la constitution des garanties financières.

ARTICLE 5 : RENOUVELLEMENT

L'exploitation ne pourra être poursuivie au-delà de l'échéance fixée à l'article 2 ci-dessus, qu'en vertu d'une nouvelle autorisation, qui devra être sollicitée **au moins 10 mois avant la date d'expiration**, si la continuité de l'exploitation doit être assurée.

ARTICLE 6 : MODIFICATIONS

Tout projet de modification des conditions d'exploitation de la carrière, de l'installation de traitement des matériaux, allant à l'encontre des prescriptions du présent arrêté ou susceptible de porter atteinte à l'environnement, devra être porté à la connaissance de M. le préfet de la Manche.

ARTICLE 7 : DIRECTION TECHNIQUE DES TRAVAUX

Le bénéficiaire de l'autorisation devra porter à la connaissance de la direction régionale de l'industrie, de la recherche et de l'environnement de Basse-Normandie (subdivision de Saint Lô – rue de la Marne – BP 506 – 50006 SAINT LO Cedex) le nom de la personne physique chargée de la direction technique des travaux. A défaut, le représentant légal de la société REBILLON Carrières sera réputé être chargé personnellement de cette direction.

ARTICLE 8 : AUTRES REGLEMENTATIONS

La présente autorisation ne dispense pas l'exploitant de satisfaire aux réglementations autres que la législation des installations classées qui lui sont applicables, en particulier celles relevant des codes de l'urbanisme et forestier. Elle ne préjuge en aucune façon la suite qui sera réservée par l'autorité compétente pour l'application de ces autres réglementations.

L'administration se réserve la faculté de prescrire ultérieurement toutes modifications que le fonctionnement ou la transformation de l'installation rendrait nécessaire dans l'intérêt de la salubrité et de la sécurité publique et ce, sans que le titulaire puisse prétendre de ce chef à aucune indemnité ou à aucun dédommagement quelconque.

.../...

ARTICLE 9 : ACCIDENTS OU INCIDENTS

Tout accident ou incident intéressant la sécurité ou la salubrité publiques ou du personnel doit être porté immédiatement à la connaissance de la direction régionale de l'industrie, de la recherche et de l'environnement – subdivision de Saint Lô.

Par ailleurs, l'exploitant est tenu de déclarer à l'inspecteur des installations classées, les accidents ou incidents survenus du fait du fonctionnement de son établissement, qui sont de nature à porter atteinte aux intérêts mentionnés à l'article L 511-1 du code de l'environnement. Cette déclaration sera faite dans les meilleurs délais.

Il fournira à l'inspecteur des installations classées, sous quinze jours, un rapport sur les origines et causes des phénomènes, les conséquences et les mesures prises pour y parer. Il communiquera ensuite, dans les meilleurs délais, la programmation des travaux qu'il compte engager pour éviter que de tels événements ne se reproduisent.

ARTICLE 10 : NOTIFICATION DE FIN DE TRAVAUX

Une notification à l'issue de la remise en état de chaque phase d'exploitation devra être transmise à l'inspection des installations classées.

Six mois au moins avant la date de fin de travaux ou d'expiration de la validité de la présente autorisation, en l'absence de dépôt d'une demande de renouvellement de l'autorisation, l'exploitant adressera au préfet de la Manche une notification de fin d'exploitation et un dossier comprenant :

- le plan à jour de l'installation,
- le plan de remise en état définitif,
- un mémoire sur l'état du site.

Ce mémoire précisera les mesures prises ou prévues pour assurer la protection des intérêts visés à l'article L 511-1 du code de l'environnement dont en particulier celles relatives à l'évacuation ou l'élimination des déchets présents sur le site et celles relatives à son insertion dans l'environnement.

TITRE II – PRESCRIPTIONS GENERALES

ARTICLE 11 : CONFORMITE AUX PLANS ET DONNEES TECHNIQUES

L'exploitation de la carrière et des installations connexes devra être conforme aux plans et données techniques contenus dans le dossier de demande d'autorisation, en tout ce qu'ils ne sont pas contraires aux dispositions du présent arrêté.

ARTICLE 12 : REGISTRE ET PLANS

Un plan d'échelle adaptée à la superficie sera établi par l'exploitant. Sur ce plan seront reportés :

- les limites du périmètre sur lequel porte le droit d'exploiter ainsi que de ses abords, dans un rayon de 50 mètres,
- les bords de la fouille,
- les courbes de niveau ou cotes d'altitude des points significatifs,
- les zones de remise en état.

.../...

Ce plan sera mis à jour au moins **une fois par an** et copie en sera adressée à la direction régionale de l'industrie, de la recherche et de l'environnement – subdivision de Saint Lô.

ARTICLE 13 : PREVENTION DES POLLUTIONS

13.1. L'exploitant prend toutes les dispositions nécessaires dans la conduite de l'exploitation pour limiter les risques de pollution des eaux, de l'air ou des sols et de nuisance par le bruit et les vibrations et l'impact visuel.

L'ensemble du site et ses abords placés sous le contrôle de l'exploitant sont maintenus en bon état de propreté. Les bâtiments et installations sont entretenus en permanence.

Les voies de circulation internes et aires de stationnement des véhicules sont aménagées et entretenues.

13.2. Prévention des pollutions accidentelles

Le ravitaillement et l'entretien des engins de chantier sont réalisés sur une aire étanche entourée par un caniveau et reliée à un point bas étanche, muni d'un séparateur à hydrocarbures, permettant la récupération totale des eaux ou des liquides résiduels.

Tout stockage d'un liquide susceptible de créer une pollution des eaux ou des sols est associé à une cuvette de rétention dont le volume est au moins égal à la plus grande des deux valeurs suivantes :

- 100 % de la capacité du plus grand réservoir,
- 50 % de la capacité des réservoirs associés.

Cette disposition ne s'applique pas aux bassins de traitement des eaux résiduaires.

Lorsque le stockage est constitué exclusivement en récipients de capacité inférieure ou égale à 250 litres, la capacité de rétention peut être réduite à 20 % de la capacité totale des fûts associés sans être inférieure à 1000 litres ou à la capacité totale lorsqu'elle est inférieure à 1000 litres.

Les produits récupérés en cas d'accident ne peuvent être rejetés et doivent être soit réutilisés, soit éliminés comme déchets.

13.3. Rejets d'eau dans le milieu naturel

Toutes les eaux circulant sur le site et dont le rejet n'est pas interdit doivent être récupérées et dirigées vers le dispositif de traitement des eaux avant rejet.

Eaux rejetées (eaux d'exhaure, eaux pluviales et eaux de nettoyage) :

Le rejet des eaux est autorisé au point suivant : fossé vers le Beuvron aux coordonnées Lambert, zone II étendu X = 330,53 et Y = 2396,57.

L'émissaire est équipé d'un canal de mesure du débit et d'un dispositif de prélèvement.

L'accès aux points de mesure et de prélèvements sur l'ouvrage de rejet devra être aménagé, notamment pour permettre l'amenée des matériels.

Le bassin de décantation des eaux pluviales est équipé d'une cloison siphonée.

Les eaux canalisées rejetées dans le milieu naturel respectent les prescriptions suivantes :

- le pH est compris entre 6,5 et 8,5,
- le débit journalier maximal est de 25 m³/h,
- la température est inférieure à 22 °C,
- les matières en suspension totales (MEST) ont une concentration inférieure à 35 mg/l (norme NFT 90 105),
- la demande chimique en oxygène sur effluent non décanté (DCO) a une concentration inférieure à 125 mg/l (norme NFG 90 101),
- les hydrocarbures ont une concentration inférieure à 2 mg/l (norme NFT 90 114).

.../...

La modification de couleur du milieu récepteur, mesurée en un point représentatif de la zone de mélange, ne doit pas dépasser 100 mg Pt/l.

Ces valeurs limites sont respectées pour tout échantillon prélevé proportionnellement au débit sur 24 heures ; en ce qui concerne les matières en suspension, la demande chimique en oxygène et les hydrocarbures, aucun prélèvement instantané ne doit dépasser le double de ces valeurs limites.

Les eaux rejetées aux points identifiés ci-dessus feront l'objet d'une analyse trimestrielle portant sur les paramètres pH, MEST, DCO, Hydrocarbures totaux. Les résultats seront communiqués à l'inspection des installations classées.

Eaux de lavage des véhicules

Les eaux de lavage des véhicules transitent par un débourbeur et respectent les critères de rejet définis ci-avant.

Eaux usées

Les eaux usées domestiques provenant des installations annexes devront être évacuées conformément à la réglementation en vigueur (arrêté du 06.05.1996 relatif aux fosses septiques et appareils utilisés en matière d'assainissement autonome).

13.4. Pollution atmosphérique – Poussières

Il est interdit d'émettre dans l'atmosphère des fumées épaisses, des buées, des suies ou des gaz odorants, toxiques ou corrosifs susceptibles d'incommoder le voisinage, de nuire à la santé ou à la sécurité publiques, à la production agricole et à la bonne conservation des sites.

Tout brûlage à l'air libre est interdit.

Carrière

L'exploitant doit prendre toutes dispositions utiles pour éviter l'émission et la propagation des poussières. Il mettra en œuvre les moyens nécessaires à l'abattage des poussières gênantes pour le voisinage.

Les chantiers, les pistes de roulage et les stocks de matériaux devront être arrosés en tant que de besoin et notamment en période de sécheresse afin qu'ils ne soient pas à l'origine d'émission de poussières.

Les véhicules quittant le site ne devront pas entraîner de dépôt de poussières ou de boues sur les voies de circulation publiques. Si nécessaire, un dispositif permettant le nettoyage des roues et du châssis des véhicules sera installé en sortie du site. Il sera équipé d'un décanteur-déshuileur et son alimentation en eau sera en circuit fermé.

ARTICLE 14 : BRUIT ET VIBRATION

14.1. L'exploitation est menée de manière à ne pas être à l'origine de bruits aériens ou de vibrations mécaniques susceptibles de compromettre la santé ou la sécurité du voisinage ou de constituer une gêne pour sa tranquillité.

Les niveaux de bruits en limite de la zone d'exploitation ne devront pas en tout état de cause dépasser les seuils suivants : - Jour : 7 h à 20 h : 65 dB(A).

.../...

Les bruits émis par la carrière et les installations de premier traitement des matériaux ne doivent pas être à l'origine, à une distance de 200 m du périmètre de l'exploitation ainsi qu'à l'intérieur des locaux riverains habités ou occupés par des tiers, que les fenêtres soient ouvertes ou fermées et, le cas échéant, en tous points des parties extérieures (cour, jardin, terrasse...) de ces mêmes locaux, pour les niveaux supérieurs à 35 dB(A), d'une émergence supérieure à :

- 5 dB(A) pour la période allant de 7 h à 20 h, sauf dimanches et jours fériés,
- 3 dB(A) pour la période allant de 20 h à 7 h ainsi que les dimanches et jours fériés.

L'émergence est définie comme étant la différence entre les niveaux de bruit mesurés lorsque l'ensemble de l'installation est en fonctionnement et lorsqu'il est à l'arrêt. Elle est mesurée conformément à la méthodologie définie dans la 2^{ème} partie de l'instruction technique annexée à l'arrêté du 20 août 1985 (J.O du 10 novembre 1985) relatif aux bruits aériens émis dans l'environnement par les installations classées pour la protection de l'environnement.

Les différents niveaux de bruit sont appréciés par le niveau de pression continu équivalent pondéré A, Laeq T. L'évaluation du niveau de pression continu équivalent incluant le bruit particulier de l'ensemble de l'installation est effectuée sur une durée représentative du fonctionnement le plus bruyant de celle-ci.

- 14.2.** Les véhicules de transports, les matériels de manutention et les engins de chantier utilisés à l'intérieur des carrières, et susceptibles de constituer une gêne pour le voisinage doivent être conformes à la législation en vigueur.

L'usage de tous appareils de communication par voie acoustique (sirènes, avertisseurs, haut-parleurs, etc.) gênant pour le voisinage est interdit, sauf si leur emploi est réservé à la prévention ou au signalement d'incidents graves ou d'accidents ou à la sécurité des personnes.

- 14.3.** Les dispositifs d'abattage à l'explosif et notamment les charges unitaires mises en œuvre devront être adaptées à la progression des fronts de taille vers les constructions voisines.

Les tirs de mines sont interdits en période nocturne.

Les tirs de mines ne doivent pas être à l'origine de vibrations susceptibles d'engendrer dans les constructions (immeubles occupés ou habités par des tiers ou affectés à toute autre activité humaine et les monuments) avoisinantes des vitesses particulières pondérées supérieures à 10 mm/s mesurée suivant les trois axes de la construction.

La fonction de pondération du signal mesuré est une courbe continue définie par les points caractéristiques suivants :

BANDE DE FREQUENCE en Hz	PONDERATION DU SIGNAL
1	5
5	1
30	1
80	3/8

Chaque tir fera l'objet de mesures de vibrations. Les points de mesure seront choisis et aménagés en accord avec l'inspection des installations classées. Un registre sera tenu à jour pour indiquer les caractéristiques techniques de chaque tir ainsi que les résultats des mesures.

Ce registre sera tenu en permanence, durant toute la durée de l'exploitation, à la disposition de l'inspection des installations classées. Un bilan annuel des mesures sera adressé chaque année à l'inspection des installations classées.

.../...

L'exploitant avertira les riverains situés au bois d'Atré, à la Poilivière, au Petit Atré, à Atré et à la Fauconnerie au moins **24 heures à l'avance**, du jour et de l'heure de chaque tir de mines.

ARTICLE 15 : DECHETS

Toutes dispositions seront prises pour limiter les quantités de déchets produits, notamment en effectuant toutes les opérations de valorisation possibles.

Les diverses catégories de déchets seront collectées séparément puis valorisées ou éliminées par des installations dûment autorisées conformément à la réglementation en vigueur.

L'exploitant organisera en particulier la collecte sélective des déchets tels que produits de vidanges, papiers, cartons, bois, plastiques ; cette liste non limitative étant susceptible d'être complétée en tant que de besoin. Dans l'attente de leur évacuation, ces déchets seront conservés dans des conditions assurant toute sécurité et ne présentant pas de risque de pollution.

L'exploitant sera en mesure de justifier de l'élimination des déchets industriels spéciaux (huile) dans des installations autorisées à les recevoir.

Les emballages vides ayant contenu des produits toxiques ou susceptibles d'entraîner des pollutions seront renvoyés au fournisseur lorsque le réemploi est possible.

Les emballages ayant contenu des substances explosives feront l'objet d'un examen systématique afin de s'assurer qu'ils sont vides. Les conditions opératoires de cette vérification ainsi que les mesures de protection du personnel seront définies dans les documents d'exploitation. Les emballages ayant contenu des substances explosives pourront ensuite, en accord avec le fournisseur et aux conditions fixées par ce dernier, être détruits sur place (déchiquetage, ...) sur un secteur de la carrière affecté et adapté à cette opération.

ARTICLE 16 : PRELEVEMENTS, ANALYSES ET CONTROLES

A la demande du service chargé de l'inspection des installations classées ou de la police des eaux et de la pêche, il pourra être procédé à des mesures physico-chimiques ou physiques des rejets liquides et atmosphériques, des émissions de bruits ou de vibrations ainsi que, en tant que de besoin, à une analyse des déchets et à une évaluation des niveaux de pollution dans l'environnement de l'établissement.

Les mesures pourront être effectuées par un organisme (ou une personne) compétent et agréé dont le choix sera soumis à l'approbation de l'inspecteur des installations classées ou du service chargé de la police des eaux et de la pêche. Les frais de prélèvements et d'analyses seront supportés par l'exploitant qui sera tenu informé des résultats d'analyses.

ARTICLE 17 : HYGIENE ET SECURITE

17.1. L'exploitation de la carrière, tant pour les travaux d'extraction que pour l'utilisation des explosifs, et des installations de traitement des matériaux est soumise aux dispositions des décrets n° 80-330 du 7 mai 1980 relatif à la police des mines et des carrières et n° 80-331 du 7 mai 1980 portant règlement général des industries extractives.

.../...

- 17.2. Les installations seront conçues de manière à éviter, même en cas de fonctionnement anormal ou d'accident, toute projection de matériel, accumulation ou épandage de produits qui pourraient entraîner une aggravation du danger.
Les installations d'appareils nécessitant une surveillance ou des contrôles fréquents au cours de leur fonctionnement seront disposées ou aménagées de telle manière que des opérations de surveillance puissent être exécutées aisément.
- 17.3. L'installation électrique et le matériel utilisé seront appropriés aux risques inhérents aux activités exercées.
Le matériel et les canalisations électriques devront être maintenus en bon état et rester en permanence conformes à leurs spécifications d'origine.

Les installations doivent être vérifiées lors de leur mise en service après déménagement ou après avoir subi une modification de structure, puis au minimum une fois par an.
Ces vérifications font l'objet de rapports détaillés dont la conclusion précise très explicitement les défauts constatés auxquelles il faudra remédier dans les plus brefs délais.
- 17.4. La carrière doit être pourvue d'équipements de lutte contre l'incendie adaptés et conformes aux normes en vigueur. Ces matériels sont maintenus en bon état et vérifiés au moins une fois par an. Ils seront judicieusement répartis dans les installations.
L'interdiction de fumer sera affichée à proximité des stocks de liquide inflammable.
- 17.5. Les moyens de secours seront signalés, leur accès dégagé en permanence, ils seront entretenus en bon état de fonctionnement.
- 17.6. L'exploitant veillera à la qualification professionnelle et à la formation « sécurité » de son personnel. Il sera formé à l'utilisation des matériels de lutte contre l'incendie et des moyens de secours.
L'exploitant établira les consignes de sécurité que le personnel devra respecter ainsi que les mesures à prendre (arrêt des machines, extinction, évacuation,...) en cas d'incident grave ou d'accident.
Ces consignes seront portées à la connaissance du personnel et affichées à des emplacements judicieux.
- 17.7. Des consignes générales de sécurité écrites seront établies pour la mise en œuvre des moyens d'intervention et l'appel des moyens de secours extérieurs.
- 17.8. Les numéros d'appels et l'adresse des services de secours les plus proches seront affichés.
- 17.9. Le personnel travaillant sur le site doit disposer d'un moyen de communication téléphonique.

ARTICLE 18 : SECURITE PUBLIQUE

- 18.1. L'accès et les abords de toute zone dangereuse de la carrière devront être interdits par une clôture solide et efficace. Le danger, notamment présenté par la proximité des fronts de taille devra être signalé par des pancartes placées, d'une part, sur le ou les chemins d'accès aux abords des travaux, d'autre part, à proximité des zones clôturées. Des panneaux « **chantier interdit au public** » seront mis en place sur les voies d'accès.

L'accès à la carrière sera contrôlé par une barrière mobile, verrouillée en dehors des heures de travail, de manière à interdire l'accès à tout véhicule étranger à l'entreprise.

- 18.2. En dehors de la présence de personnel, les installations seront neutralisées et leur accessibilité interdite.

ARTICLE 19 : PRESERVATION DU PATRIMOINE ARCHEOLOGIQUE

L'exploitant doit respecter les lois et règlements relatifs à la protection du patrimoine archéologique.

Le service départemental d'archéologie devra être prévenu un mois à l'avance par lettre recommandée, du calendrier des travaux de décapage, afin que toutes mesures puissent être prises pour d'éventuelles fouilles de sauvetage au nom de l'Etat. Toute découverte archéologique fortuite devra être immédiatement signalée à ce service.

ARTICLE 20 : PROTECTION VISUELLE

Des merlons et des talus de protection visuelle seront aménagés en périphérie du site. La hauteur de ces merlons devra être adaptée à l'objectif paysager ou phonique mais en aucun cas ne pourra dépasser 7 mètres.

La périphérie du site sera plantée d'essences locales. Les plantations se feront en pied de merlons.

Une haie sera plantée le long du chemin pédestre en zone Ouest afin de masquer les bassins de décantation.

ARTICLE 21 : VOIRIES

- 21.1. L'utilisation des chemins se fera en accord avec leur gestionnaire.
- 21.2. Le débouché de l'accès de la carrière sur la voie publique sera pré-signalisé de part et d'autre (panneaux A 14 : danger, sortie de carrière) et un stop sera implanté sur le chemin d'exploitation. Il sera aménagé de telle sorte qu'il ne crée pas de risque pour la sécurité publique.
- 21.3. La contribution de l'exploitant de carrière à la remise en état des voiries départementales et communales reste fixée par les règlements relatifs à la voirie des collectivités locales.

TITRE III – EXPLOITATION

ARTICLE 22 : DISPOSITIONS PRELIMINAIRES

- 22.1. Le bénéficiaire de la présente autorisation devra apposer, sur chacune des voies d'accès au chantier, des panneaux indiquant en caractères apparents son identité, la référence de l'autorisation, l'objet des travaux et l'adresse de la mairie où le plan de remise en état du site peut être consulté.

.../...

22.2. L'exploitant procédera au bornage du périmètre autorisé défini à l'article 1 ci-dessus. Des bornes seront placées en tous les points nécessaires pour déterminer ledit périmètre, et complétées si besoin de bornes de nivellement. Le procès-verbal de bornage sera adressé à la direction régionale de l'industrie, de la recherche et de l'environnement de Basse Normandie (subdivision de Saint Lô).

Ces bornes facilement visibles et accessibles, devront demeurer en place jusqu'à l'achèvement des travaux d'exploitation et de remise en état du site.

A l'intérieur du périmètre ainsi déterminé, un piquetage indiquera la limite d'arrêt des travaux d'extraction (y compris celle des matériaux de découverte) qui devront se situer à au moins 10 mètres des limites des parcelles autorisées. Cette limite sera matérialisée sur le terrain préalablement à la réalisation de la découverte dans un secteur donné et conservée jusqu'au réaménagement de ce même secteur.

ARTICLE 23 : PHASAGE

Le phasage d'exploitation reporté sur le plan en annexe devra être scrupuleusement respecté. Néanmoins, il sera possible de déroger à celui-ci après demande motivée et accord écrit de l'inspecteur des installations classées. Chaque phase correspond à une durée de 5 ans.

CONDUITE DE L'EXPLOITATION

ARTICLE 24 : DEBOISEMENT

Sans préjudice de la législation en vigueur, le déboisement et le défrichage éventuels des terrains sont réalisés progressivement, par phase correspondant aux besoins de l'exploitation.

ARTICLE 25 : DECAPAGE

25.1. Le décapage des terrains doit être en accord avec le plan de phasage.

25.2. Le décapage est réalisé de manière sélective, de façon à ne pas mêler les terres végétales constituant l'horizon humifère aux stériles. L'horizon humifère et les stériles sont stockés séparément et réutilisés pour la remise en état de lieux.

La hauteur des tas de terre végétale devra être telle qu'il n'en résulte pas d'altération de ses caractéristiques.

25.3. Les matériaux de découverte nécessaires à la remise en état seront conservés.

ARTICLE 26 : LIMITE DES EXCAVATIONS

Les bords des excavations seront tenus à distance horizontale d'au moins 10 mètres des limites du périmètre sur lequel porte l'autorisation ainsi que de l'emprise des éléments de la surface dont l'intégrité conditionne le respect de la sécurité et de la salubrité publiques. Cette distance pourra être augmentée en tant que de besoin.

.../...

ARTICLE 27 : MODALITES D'EXTRACTION

L'exploitation de la carrière devra satisfaire aux conditions suivantes :

- 27.1.** L'extraction de matériaux sera réalisée au moyen d'explosifs.
- 27.2.** Les gradins auront une hauteur unitaire maximale de **15 mètres**. Leur nombre sera limité à **4**. Aucune extraction ne devra être réalisée au-dessous du niveau + **105 m NGF**. Les banquettes horizontales séparant chaque gradin auront une largeur au moins égale :
- à 15 mètres en cours d'exploitation lorsqu'elles sont destinées à être utilisées par des véhicules et à 5 mètres dans les autres cas,
 - à 3 mètres en fin d'exploitation.
- 27.3.** La hauteur des stocks de matériaux est limitée à 10 m.

ARTICLE 28 : PRODUCTION

La production annuelle est fixée à **10 000 tonnes au maximum**.
Le volume maximal des produits à extraire est de **500 000 m³**.

ARTICLE 29 : PERIODE DE FONCTIONNEMENT

Le fonctionnement des installations ne sera autorisé que de **7 h à 20 h**, et en dehors des dimanches et jours fériés.

Une seule dérogation sera admise à cette règle, elle concerne l'opération de découpe des blocs de granit au moyen d'un fil diamanté qui pourra être poursuivie en dehors de cette plage horaire de fonctionnement et sous réserve du respect des niveaux d'urgence définis à l'article 14.1.

TITRE IV – REMISE EN ETAT

ARTICLE 30 : REMISE EN ETAT

L'exploitant est tenu de remettre en état le site affecté par son activité compte tenu des caractéristiques essentielles du milieu environnant.

La remise en état devra être effectuée au fur et à mesure de l'avancement des travaux d'exploitation et devra être terminée au plus tard à la date d'expiration de la présente autorisation.

Elle inclut également, le nettoyage de l'ensemble des terrains comprenant l'enlèvement de tous matériels, matériaux, déchets et détritiques divers, la suppression des installations fixes liées à l'exploitation proprement dite ou à des installations annexes.

ARTICLE 31 : MODALITES DE REMISE EN ETAT

Le phasage de la remise en état et l'état final des lieux affectés par les travaux devra correspondre aux dispositions de la demande et au plan de remise en état annexé au présent arrêté.

.../...

La remise en état comportera notamment la mise en œuvre des mesures suivantes :

- le nettoyage du site de l'ensemble des vestiges,
- le curage des fossés et des bassins de décantation,
- la remise en état des fronts de taille (purge et rectification),
- la mise en sécurité,
- la reprise et le régalage des talus périphériques,
- la plantation et l'ensemencement d'essences indigènes,
- l'aménagement des bassins de décantation en étang pour recueillir les excédents d'eaux pluviales avant transfert au point de rejet,
- la fermeture du site par des moyens appropriés et interdisant l'accès.

ARTICLE 32 : MONTANT DES GARANTIES FINANCIERES

Pour prendre en compte l'avancement de l'exploitation, le montant des garanties financières est calculé, pour assurer la remise en état globale du site, avec un pas de cinq ans.

Le montant des garanties financières permettant d'assurer la remise en état de la carrière au cours de chacune des périodes quinquennales est :

- Période 1 - 2002-2007 : 64 965 Euros
- Période 2 - 2007-2012 : 68 590 Euros
- Période 3 – 2012-2017 : 77 627 Euros

Le schéma d'exploitation et de remise en état en annexe présente les surfaces à exploiter et les modalités de remise en état pendant ces périodes.

ARTICLE 33 : REMISE EN ETAT NON CONFORME

Toute infraction aux prescriptions relatives aux conditions de remise en état constitue, après mise en demeure, un délit conformément aux dispositions de l'article L 514-11 du code de l'environnement.

TITRE V - DISPOSITIONS SPECIFIQUES

ARTICLE 34 : CONTROLE DES NIVEAUX D'EAU DANS LES PUIITS ENVIRONNANTS

Un contrôle périodique des niveaux d'eau sera effectué sur les puits proches du site. Les puits concernés et la fréquence des relevés seront définis en accord avec l'inspection des installations classées à laquelle un bilan des résultats sera fourni, accompagné des données pluviométriques de la période correspondante.

TITRE VI – DISPOSITIONS DIVERSES

ARTICLE 35 : DROIT DES TIERS

La présente autorisation est accordée sous réserve des droits des tiers et n'a d'effet que dans la limite des droits de propriété ou d'extraction dont bénéficie le titulaire.

.../...

ARTICLE 36 : RECOURS

La présente décision ne peut être déférée qu'au tribunal administratif. Le délai de recours est de deux mois pour le demandeur ou l'exploitant. Ce délai commence à courir du jour où la présente décision a été notifiée.

ARTICLE 37 : SANCTIONS

Sans préjudice des sanctions de toute nature prévues par les règlements en vigueur, toute infraction aux dispositions du présent arrêté sera passible des sanctions prévues par la loi n° 76-663 du 19 juillet 1976 et par le code minier.

Toute mise en demeure, prise en application de la loi du 19 juillet 1976 et des textes en découlant, non suivie d'effet constituera un délit.

Dans le cas d'infractions graves aux prescriptions de police, de sécurité ou d'hygiène ou d'inobservation des mesures imposées en application de l'article 84 du code minier, le titulaire de la présente autorisation pourra, après mise en demeure, se la voir retirer.

ARTICLE 38 : PUBLICATION DE L'AUTORISATION

Mention du présent arrêté sera inséré au recueil des actes administratifs.

Un extrait du présent arrêté sera affiché à la porte de la mairie pendant un mois, avec l'indication qu'une copie intégrale est déposée à la mairie et mise à la disposition de tout intéressé. Il sera justifié de l'accomplissement de cette formalité par un certificat d'affichage. Le même extrait sera affiché en permanence, de façon visible, dans l'installation par les soins de la direction de l'entreprise.

Un avis sera inséré, par les soins de la préfecture, dans deux journaux diffusés dans tout le département, aux frais de la société pétitionnaire.

ARTICLE 40 : AMPLIATION

Mmes et MM. le secrétaire général de la préfecture de la Manche, le sous-préfet d'Avranches, le maire de Saint James, le directeur régional de l'industrie, de la recherche et de l'environnement de Basse-Normandie, le directeur départemental de l'équipement, le directeur départemental de l'agriculture et de la forêt, la directrice régionale des affaires culturelles, le chef du service départemental de l'architecture, le directeur régional de l'environnement sont chargés, chacun en ce qui le concerne, de l'exécution du présent arrêté.

SAINT LO, le

21 JAN 2002


Pour le Préfet,
Le Secrétaire Général

gp
ceⁿ

31 10 01

REBILLON CARRIÈRES
 Carrière du Bois d'Atré
 Commune de ST JAMES (50)


PHASAGE D'EXPLOITATION
 Phase 1 : 0 à 5 ans
 Sur fond parcellaire au 1/2500

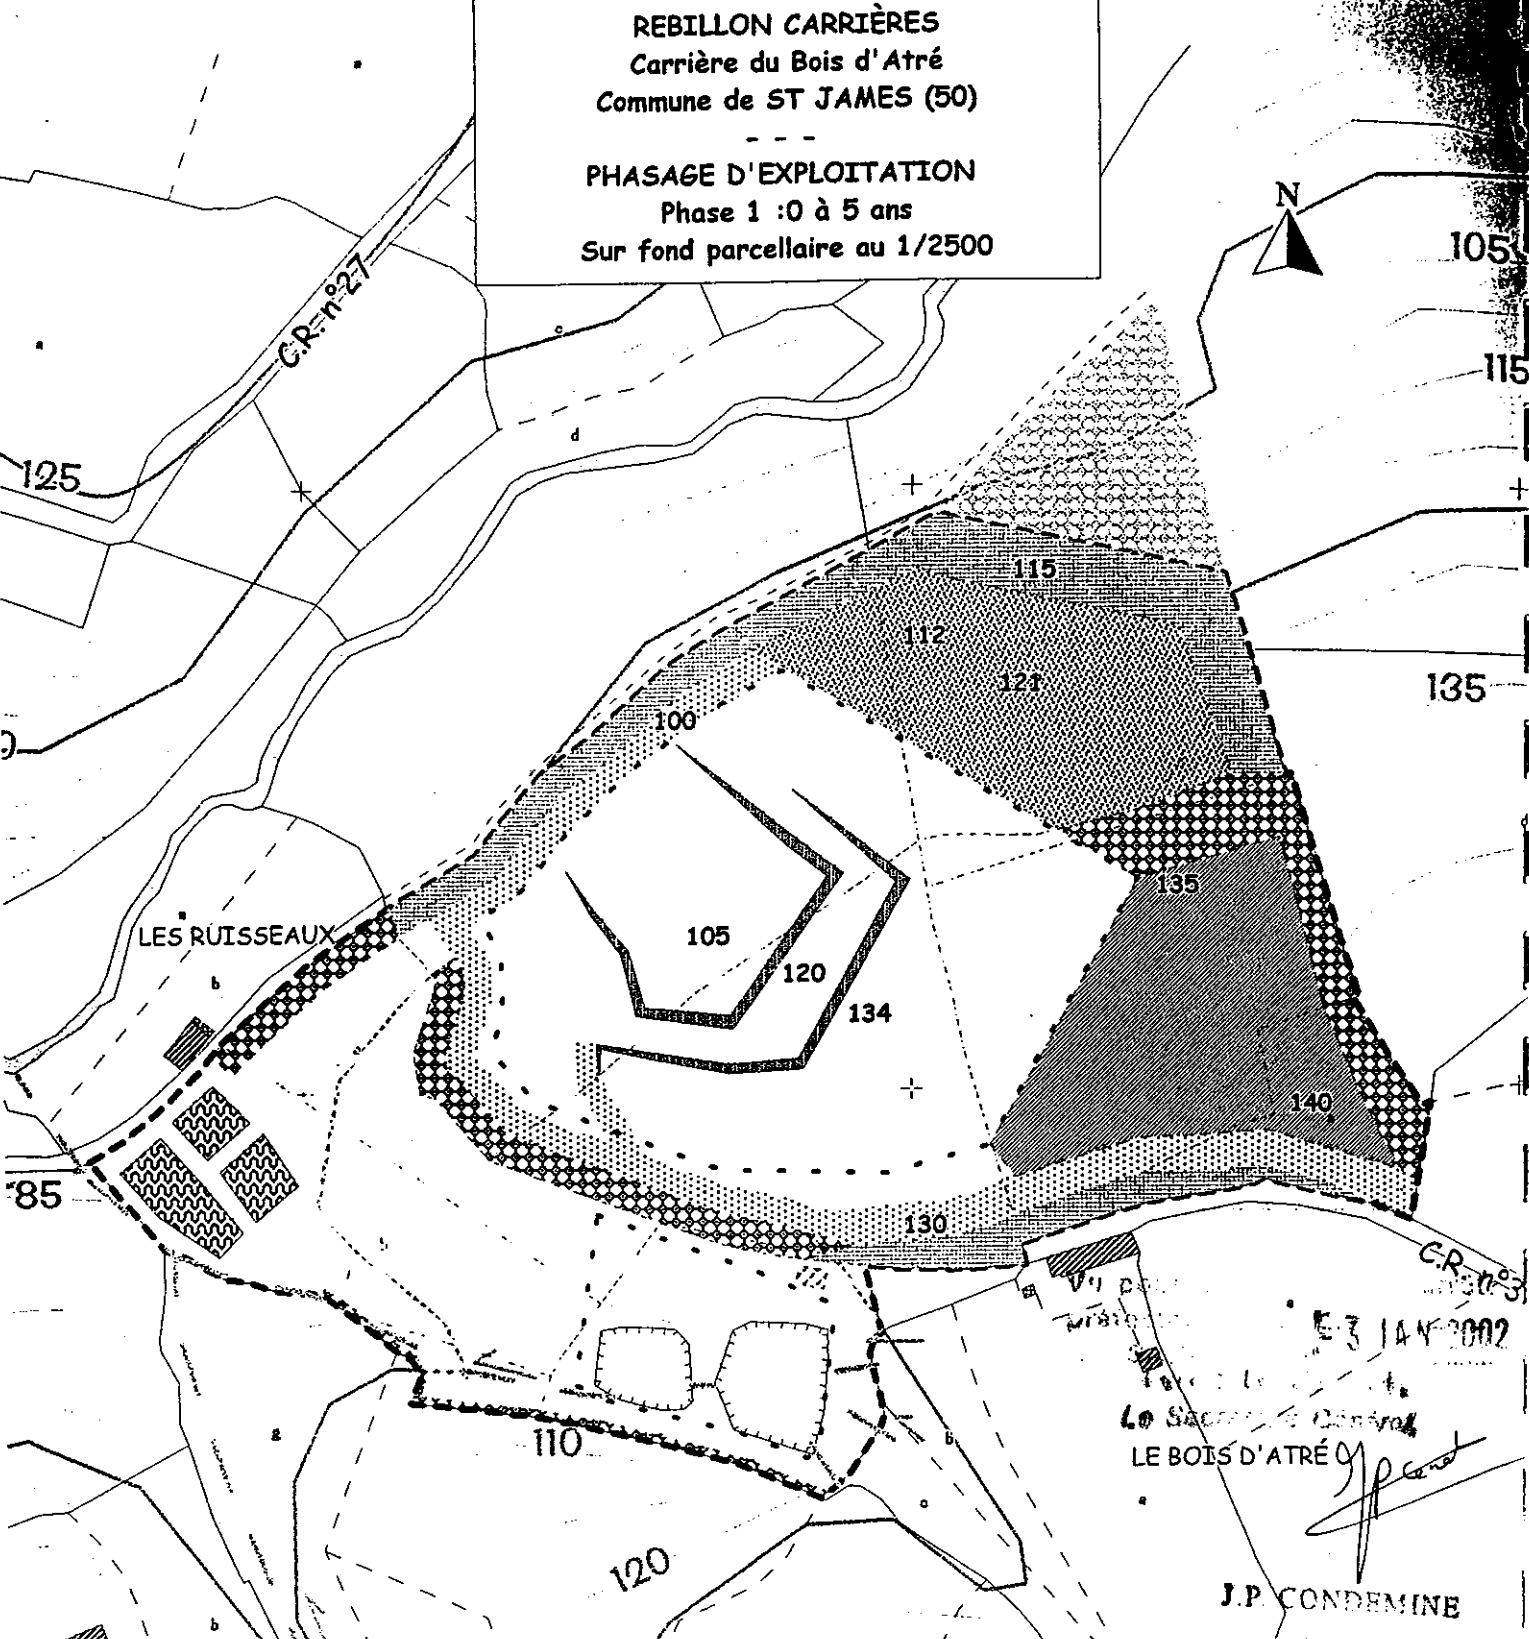

- - -	Limite des extractions		Aire de stockage des matériaux commercialisables
-----	Ancienne exploitation		Aire de stockage des déblais
	Fronts de 15 m, hauteur réglementaire (subdivisés en deux dans le cadre de l'exploitation)		Bassins de décantation
	Piste principale		Ruisseau intermittent
	Ecrans à créer (merlons/talus plantés)		Espaces boisés et haies à conserver ou à créer
	Espaces boisés et haies à conserver ou à créer		

REBILLON CARRIÈRES
 Carrière du Bois d'Atré
 Commune de ST JAMES (50)


PHASAGE D'EXPLOITATION
 Phase 2 : 5 à 10 ans
 Sur fond parcellaire au 1/2500

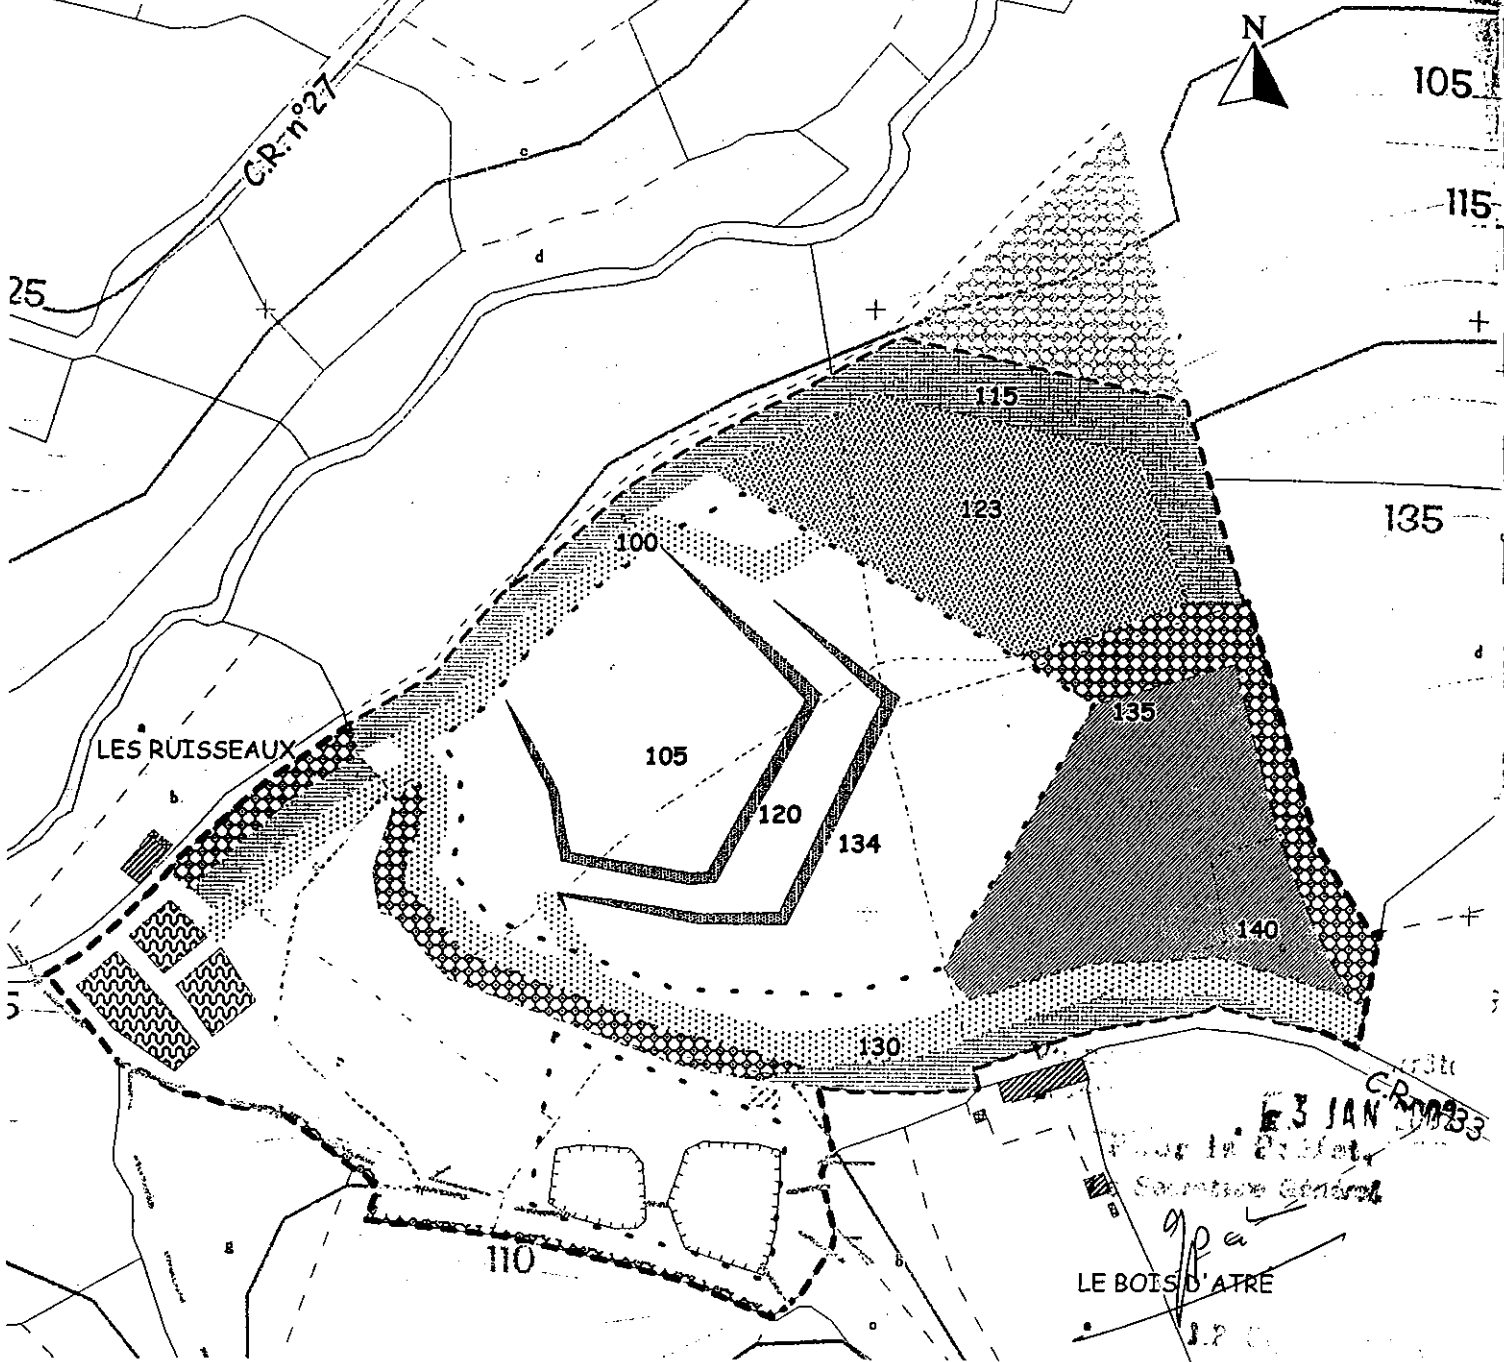

- - -	Limite des extractions		Aire de stockage des matériaux commercialisables
— — —	Ancienne exploitation		Aire de stockage des déblais
	Fronts de 15 m, hauteur réglementaire (subdivisés en deux dans le cadre de l'exploitation)		Bassins de décantation
	Piste principale		Ruisseau intermittent
	Ecrans à créer (merlons/talus plantés)		
	Espaces boisés et haies à conserver ou à créer		

REBILLON CARRIÈRES
 Carrière du Bois d'Atré
 Commune de ST JAMES (50)


PHASAGE D'EXPLOITATION
 Phase 3 : 10 à 15 ans
 Sur fond parcellaire au 1/2500

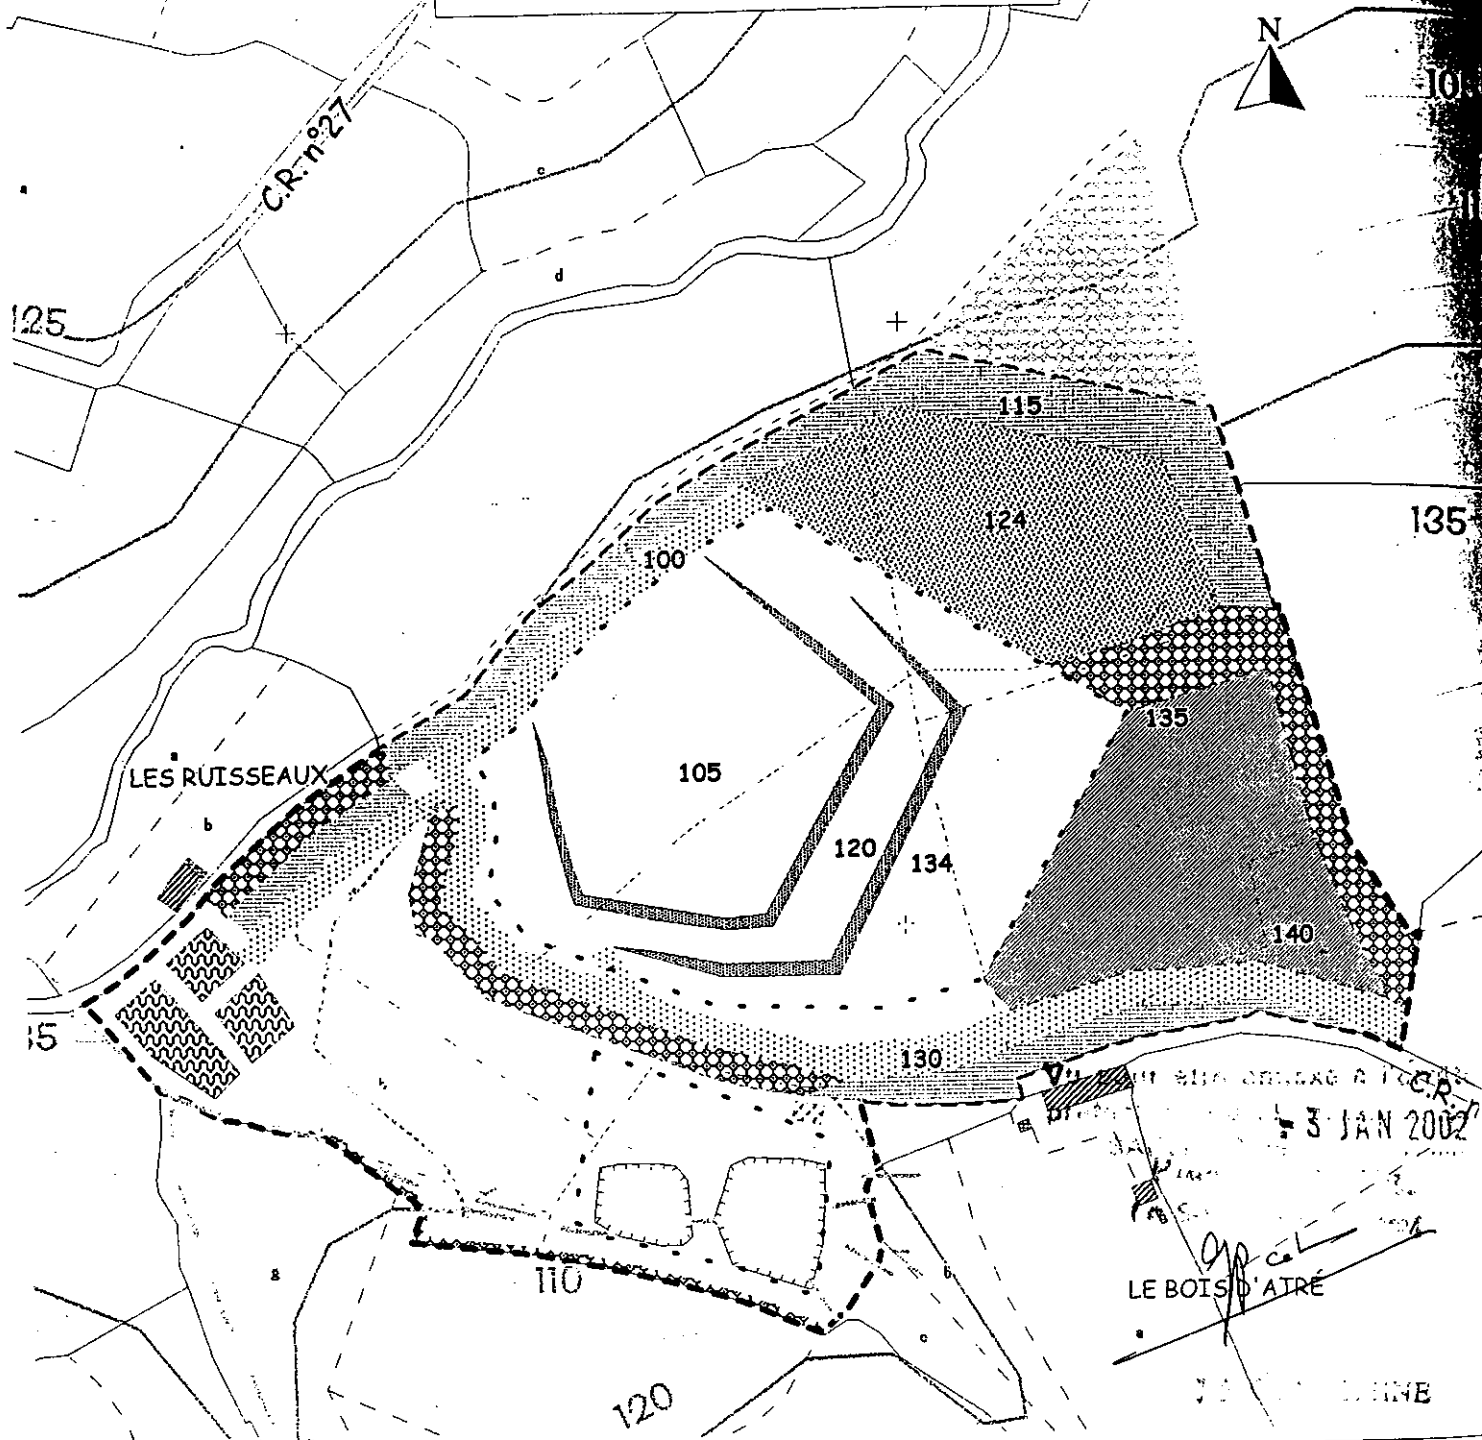

- | | | | |
|-------|---|--|--|
| - - - | Limite des extractions | | Aire de stockage des matériaux commercialisables |
| — — — | Ancienne exploitation | | Aire de stockage des déblais |
| | Fronts de 15 m, hauteur réglementaire
(subdivisés en deux dans le cadre de l'exploitation) | | Bassins de décantation |
| | Piste principale | | Ruisseau intermittent |
| | Ecrans à créer (merlons/talus plantés) | | |
| | Espaces boisés et haies à conserver ou à créer | | |



Ampliation transmise à :

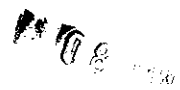

S.A.R.L. REBILLON CARRIERES - LE GAST

M. Pierre TROUDE - GRANVILLE

M. le préfet de la région Bretagne, préfet d'Ille et Vilaine

M. le sous-préfet d'AVRANCHES

Mme le maire de SAINT SENIER DE BEUVRON

MM. les maires de SAINT JAMES

CARNET

MONTJOIE SAINT MARTIN

COGLES

LE FERRE

SAINT GEORGES DE REINTEMBAULT

**M. le directeur régional de l'industrie, de la recherche et de l'environnement
HEROUVILLE SAINT CLAIR**

Mme la directrice régionale des affaires culturelles - HEROUVILLE SAINT CLAIR

M. le directeur régional de l'environnement - HEROUVILLE ST CLAIR

M. l'ingénieur de l'industrie et des mines - SAINT-LO

M. le chef du service départemental de l'architecture et du patrimoine - SAINT-LO

M. le directeur départemental de l'équipement - SAINT-LO

M. le directeur départemental de l'agriculture et de la forêt - SAINT-LO

**M. le responsable de la M.I.S.E. - S/C. de M. le directeur départemental de l'agriculture et
de la forêt - SAINT-LO**

Mme la directrice départementale des affaires sanitaires et sociales - SAINT-LO

**M. le directeur du service interministériel de défense et de la protection civile
S/C. de M. le directeur de cabinet - SAINT-LO**

*Pour le préfet,
l'attaché de préfecture, Chef de bureau délégué,*


J.D. MOREL