

BUDILLON RABATEL  
Site de la Sône (38)

# Plan topographique du site actuel

Echelle : 1/2000


--- Limite de la demande d'enregistrement

--- Limite de l'exploitation ISDI

Matériaux de négoce (1,5 ha)

Stations de transit de produits minéraux

Matériaux à recycler (0,3 ha)

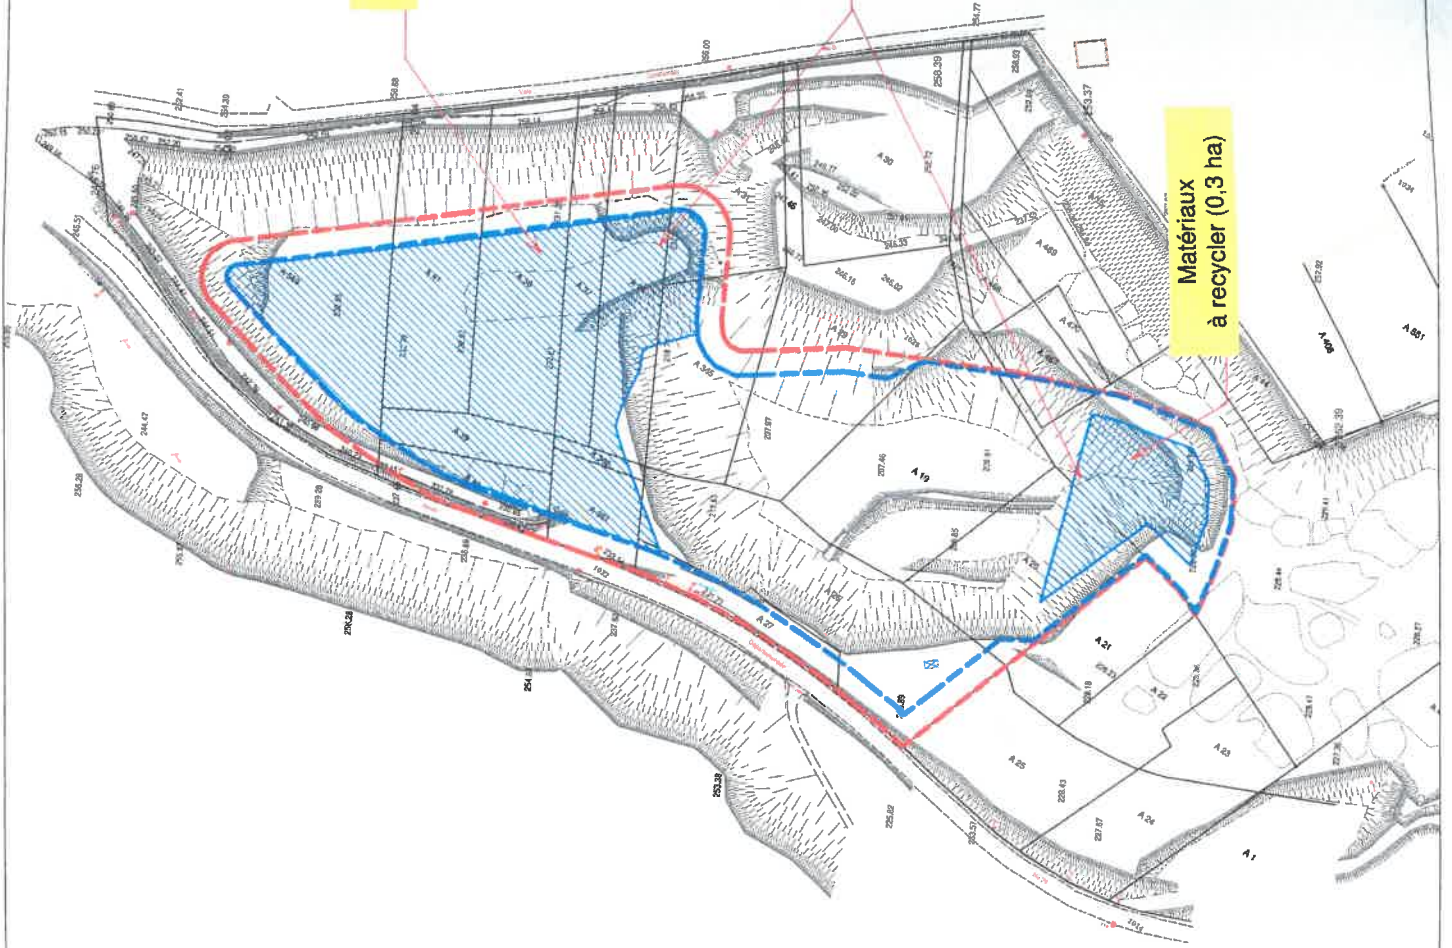



BUDILLON RABATEL  
Commune de la Sône (38)  
Plan de phasage de l'ISDI  
Echelle : 1/2500

--- Limite de l'ISDI

