

Direction départementale
de la protection des populations

PRÉFET DE L'ISÈRE

Service protection de l'environnement

Affaire suivie par : Françoise CHAVET
Tél : 04.56.59.49.34
Télécopie : 04.56.59.49.96

Grenoble, le 21 OCT. 2015

ARRETE D'AUTORISATION

Le Préfet de l'Isère
Chevalier de la Légion d'Honneur
Chevalier de l'Ordre National du Mérite

- Vu** Le code de l'environnement, et notamment les titres 1er et 4 des parties législative et réglementaire du livre V ;
- Vu** le code minier et l'ensemble des textes pris pour l'application dudit code ;
- Vu** la loi n° 2001-44 du 17 janvier 2001 relative à l'archéologie préventive ;
- Vu** la nomenclature des installations classées codifiée à l'annexe de l'article R511-9 du code de l'environnement ;
- Vu** l'arrêté ministériel du 22 septembre 1994 modifié relatif aux exploitations de carrière et aux installations de premier traitement des matériaux de carrière ;
- Vu** l'arrêté ministériel du 23 janvier 1997 modifié relatif à la limitation des bruits émis dans l'environnement par les installations classées pour la protection de l'environnement ;
- Vu** l'arrêté ministériel du 07 juillet 2009 relatif aux modalités d'analyse dans l'air et dans l'eau dans les ICPE et aux normes de référence ;
- Vu** l'arrêté ministériel du 19 avril 2010 relatif à la gestion des déchets des industries extractives ;
- Vu** l'arrêté ministériel du 31 juillet 2012 relatif aux modalités de constitution des garanties financières prévues aux articles R516-1 et suivants du code de l'environnement ;
- Vu** le schéma départemental des carrières de l'Isère approuvé par l'arrêté préfectoral n°2004-1285 du 11 février 2004 ;
- Vu** l'arrêté préfectoral n°2007-00442 du 17 janvier 2007 autorisant la Société SAS PL Favier à exploiter une carrière de sables et graviers sur le territoire de la commune d'Arandon au lieu-dit « Fontaine Froide » ;
- Vu** l'arrêté préfectoral n°2010-02063 du 15 mars 2010 autorisant la Société SAS PL Favier à procéder au remblaiement de la carrière alluvionnaire hors d'eau qu'elle exploite sur le territoire de la commune d'Arandon au lieu-dit « Fontaine Froide » ;

- Vu** la demande et les pièces jointes déposées le 23 mars 2015 par la Société SAS PL Favier dont le siège social est situé 1530 Route d'Argent – ZI – BP 42 – 38510 Morestel, représentée par Monsieur Patrick LAINEZ président, à l'effet d'être autorisée à étendre l'exploitation d'une carrière de sables et graviers et d'une installation de traitement des matériaux sur le territoire de la commune d'Arandon au lieu-dit « Fontaine Froide » ;
- Vu** l'avis de l'autorité environnementale formulé le 18 mai 2015 sur le dossier de demande d'autorisation précité ;
- Vu** les observations présentées lors de l'enquête publique et les conclusions du commissaire enquêteur ;
- Vu** les avis exprimés lors de la consultation administrative ;
- Vu** les délibérations des conseils municipaux des communes concernées : Bouvesse-Quirieu, Creys-Mépieu ;
- Vu** le rapport de la direction régionale de l'environnement, de l'aménagement et du logement Rhône-Alpes en date du 17 septembre 2015 ;
- Vu** l'avis de la commission départementale de la nature, des paysages et des sites « formation carrières » en date du 7 octobre 2015 ;

CONSIDERANT les capacités techniques et financières de la société PL FAVIER ;

CONSIDERANT que l'accès au site sera identique à celui utilisé par la carrière en cours d'exploitation et se fera depuis la RD 1075 et une voie communale aménagée pour le passage des camions ;

CONSIDERANT qu'aucune extraction ne sera réalisée au-dessous du niveau 232,5 m NGF en limite nord-est du site et 236,5m NGF en limite sud-ouest ;

CONSIDERANT que le réaménagement doit permettre la recréation de zones à vocation agricole et que la carrière sera partiellement remblayée sur une hauteur d'environ 2 mètres, que des talus seront reconstitués avec des matériaux inertes avec une pente de 2/3 et recouverts de terre enherbée, que des merlons ceintureront le site et qu'un accès au site sera maintenu pour permettre le passage des engins agricoles ;

CONSIDERANT qu'aucun prélèvement d'eau n'est prévu sur le site en extension ;

CONSIDÉRANT qu'aux termes de l'article L512-1 du code de l'environnement, l'autorisation ne peut être accordée que si les dangers ou inconvénients de l'installation peuvent être prévenus par des mesures que spécifie l'arrêté préfectoral,

CONSIDÉRANT que les conditions d'aménagement et d'exploitation, telles qu'elles sont définies par le présent arrêté, permettent de prévenir les dangers et inconvénients de l'installation pour les intérêts mentionnés à l'article L511-1 du code de l'environnement, notamment pour la commodité du voisinage, pour la santé, la sécurité, la salubrité publique et pour la protection de la nature et de l'environnement,

CONSIDERANT qu'un projet d'arrêté a été adressé au pétitionnaire le 12 octobre 2015 afin de recueillir son avis ;

CONSIDERANT l'accord de la société PL FAVIER par courriel du 14 octobre 2015 concernant le projet soumis pour avis ;

Le demandeur entendu ;

Sur proposition du secrétaire général de la préfecture de l'Isère,

A R R E T E :

TITRE I – DISPOSITIONS ADMINISTRATIVES

ARTICLE 1 : BENEFICIAIRE ET PORTEE DE L'AUTORISATION

La société SAS PL FAVIER dont le siège social est situé 1530 Route d'Argent – ZI – BP 42 – 38510 Morestel, représentée par Monsieur Patrick LAINEZ président, est autorisée, sous réserve du strict respect des prescriptions du présent arrêté, à exploiter une carrière à ciel ouvert de sables et graviers portant sur partie ou la totalité de la surface des parcelles suivantes :

parcelles en extension :

Section A lieu-dit « Fontaine froide » commune d'Arandon parcelles n°9, 10, 11 12 et 13,

Section A lieu-dit « Bois de Serre » commune d'Arandon parcelle n°7, pour une surface totale de 133 968 m² et une surface exploitable de 103 330 m².

Un plan cadastral précisant les parcelles concernées est annexé au présent arrêté. Le centre de la carrière a pour coordonnées (système Lambert 93) X = 888 816,03 m et Y = 6 517 368,29 m

L'autorisation porte sur les activités suivantes :

RUBRIQUE I.C.P.E	DÉSIGNATION DES ACTIVITÉS	A/D	DESCRIPTION
2510.1	exploitation de carrières, au sens de l'article 4 du code minier	A	Exploitation d'une carrière de sables et graviers d'une superficie exploitable 103 330 m ² pour une durée de 15 ans Superficie totale sollicitée : 114 693 m ² Tonnage annuel moyen : 120 000 t Tonnage annuel maximal : 149 000 t Volume des réserves : 1 800 000 t
2517.1	Station de transit de produits minéraux ou déchet non dangereux inertes autre que ceux visés par d'autres rubriques. La superficie de l'aire étant supérieure à 30 000 m ² .	A	Surface maximale de matériaux sur la carrière : 31 000 m ²

A : autorisation

ARTICLE 2 : INSTALLATIONS NON CLASSÉES OU SOUMISES À DECLARATION

Les prescriptions générales du présent arrêté s'appliquent à toutes les installations exploitées dans l'établissement par le pétitionnaire, qu'elles relèvent ou non de la nomenclature des installations classées.

ARTICLE 3 : DUREE DE L'AUTORISATION

L'autorisation est accordée pour une durée de 15 ans, à dater de la notification du présent arrêté. La remise en état est incluse dans la durée d'autorisation. L'extraction de matériaux commercialisables ne doit plus être réalisée six mois avant l'échéance du présent arrêté préfectoral pour permettre l'achèvement de la remise en état du site.

Le cas échéant, la durée de validité de l'autorisation peut être prolongée à concurrence du délai d'exécution des prescriptions archéologiques édictées par le préfet de région en

application du décret n° 2004-490 du 3 juin 2004 pris pour l'application de la loi n° 2001-44 du 17 janvier 2001 modifiée et relatif aux procédures administratives et financières en matière d'archéologie préventive.

ARTICLE 4 : VALIDITE DE L'AUTORISATION

Le présent arrêté cesse de produire effet lorsque les installations n'ont pas été mises en service dans le délai de trois ans ou n'ont pas été exploitées durant deux années consécutives, sauf cas de force majeure.

ARTICLE 5 : GARANTIES FINANCIERES

L'autorisation d'exploiter est conditionnée par la constitution effective des garanties financières dont le montant est fixé à l'article 6 ci-dessous.

L'absence de garanties financières entraîne la suspension de l'activité après mise en œuvre des modalités prévues à l'article L 171-8 du code de l'environnement.

Le document établissant la constitution des garanties financières doit être transmis à l'inspection des installations classées préalablement aux travaux d'extraction. Le document correspondant à leur renouvellement doit être adressé au moins six mois avant leur échéance. Ces documents doivent être conformes aux dispositions de l'annexe de l'arrêté ministériel du 31 juillet 2012 fixant le modèle d'acte de cautionnement solidaire.

Tous les cinq ans, le montant des garanties financières est actualisé compte tenu de l'évolution de l'indice TP01. Lorsqu'il y a une augmentation d'au moins 15 % de l'indice TP01 sur une période inférieure à cinq ans, le montant des garanties financières doit être actualisé dans les six mois suivant l'intervention de cette augmentation.

L'actualisation des garanties financières relève de l'initiative de l'exploitant.

Lorsque la quantité de matériaux extraits est inférieure à la capacité autorisée et conduit à un coût de remise en état inférieur à au moins 25 % du coût couvert par les garanties financières, l'exploitant peut demander au préfet, pour les périodes quinquennales suivantes, une modification du montant des garanties financières. Cette demande est accompagnée d'un dossier et intervient au moins six mois avant le terme de la période en cours.

Toute modification des conditions d'exploitation conduisant à une augmentation du montant des garanties financières doit être subordonnée à la constitution de nouvelles garanties financières.

Le préfet fait appel aux garanties financières :

- soit en cas de non respect des prescriptions de l'arrêté préfectoral en matière de remise en état après intervention de la mesure de consignation prévue à l'article L 171-8 du code de l'environnement,
- soit en cas de disparition juridique de l'exploitant et d'absence de remise en état conforme au présent arrêté.

L'obligation de garanties financières n'est pas limitée à la durée de validité de l'autorisation. Elle est levée après la cessation d'exploitation de la carrière, et après que les travaux de remise en état ont été réalisés.

Ce retour à une situation normale est constaté, dans le cadre de la procédure de cessation d'activité prévue aux articles R512-39-1 à R512-39-6 du code de l'environnement, par l'inspection des installations classées qui établit un procès verbal de récolement.

En application de l'article R516-5 du code de l'environnement, l'obligation de garanties financières est levée par arrêté préfectoral après consultation des maires intéressés.

ARTICLE 6 : MONTANT DES GARANTIES FINANCIERES

Pour prendre en compte l'avancement de l'exploitation, le montant des garanties financières est calculé, pour assurer la remise en état globale du site, avec un pas de cinq ans.

Le montant de référence des garanties financières (C_R) permettant d'assurer la remise en état maximale de la carrière au cours de chacune des périodes quinquennales est :

Les éléments fournis pour le calcul du montant des garanties financières figurent au dossier et le montant a été calculé en application de l'arrêté ministériel du 9 février 2004. Le montant des garanties financières permettant d'assurer la remise en état de la carrière au cours de chacune des périodes quinquennales est estimé à :

— 117 768 euros T.T.C, pour la première période, de 0 à 5 ans, répartis comme suit :

- 17 709 euros TTC pour les infrastructures et surfaces défrichées,
- 90 591 euros TTC pour les surfaces en chantier,
- 9 468 euros TTC pour les surfaces de fronts

— 180 158 euros T.T.C, pour la seconde période, de 5 à 10 ans, répartis comme suit :

- 45 491 euros TTC pour les infrastructures et surfaces défrichées,
- 130 769 euros TTC pour les surfaces en chantier,
- 3 898 euros TTC pour les surfaces de fronts

— 148 247 euros T.T.C, pour la troisième période, de 10 à 15 ans, répartis comme suit :

- 31 031 euros TTC pour les infrastructures et surfaces défrichées,
- 112 575 euros TTC pour les surfaces en chantier,
- 4 641 euros TTC pour les surfaces de fronts

Le schéma d'exploitation et de remise en état en annexe présente les surfaces à exploiter et les modalités de remise en état pendant ces périodes. Les montants ont été calculés en tenant compte de l'indice TP01 et du taux de TVA suivants : index en mai 2015 TP01 = 104,1
TVA = 20 %

Un acte de cautionnement solidaire est établi conformément au modèle annexé à l'arrêté interministériel du 31 juillet 2012 et porte sur une durée minimale de 5 ans.

Le schéma d'exploitation et de remise en état en annexe présente les surfaces à exploiter et les modalités de remise en état pendant ces périodes. Le montant des garanties financières à provisionner l'année n (C_n) et devant figurer dans le document d'attestation de la constitution de garanties financières est obtenu par la formule suivante :

$$C_n = C_R \times (\text{Index}_n / \text{Index}_R) \times (1 + \text{TVA}_n) / (1 + \text{TVA}_R)$$

Avec :

- Index n : dernier indice TP01 connu au moment de la rédaction du document d'attestation de la constitution de garanties financières

- TVA n : taux de TVA applicable au moment de la rédaction du document d'attestation de la constitution de garanties financières.

ARTICLE 7 : DOSSIER PREALABLE AUX TRAVAUX D'EXTRACTION

Préalablement à l'extraction des matériaux proprement dite, l'exploitant est tenu d'adresser au préfet un dossier préalable aux travaux d'extraction, en trois exemplaires, comprenant :

- le document établissant la constitution des garanties financières visé à l'article 6 du présent arrêté ;
- les documents attestant de l'exécution des mesures prévues à l'article 19 du présent arrêté ;
- le plan de gestion des déchets inertes et des terres non polluées résultant du fonctionnement de la carrière visé à l'article 39 du présent arrêté.

ARTICLE 8 : RENOUELEMENT

L'exploitation ne peut être poursuivie au-delà de l'échéance fixée à l'article 3 ci-dessus, qu'en vertu d'une nouvelle autorisation, qui doit être sollicitée au moins 24 mois avant la date d'expiration, si la continuité de l'exploitation doit être assurée.

ARTICLE 9 : MODIFICATIONS

Tout projet de modification des conditions d'exploitation de la carrière, de l'installation de traitement des matériaux, allant à l'encontre des prescriptions du présent arrêté ou susceptible de porter atteinte à l'environnement, doit être porté préalablement à la connaissance de Monsieur le préfet de l'Isère.

ARTICLE 10 : DIRECTION TECHNIQUE DES TRAVAUX

Le bénéficiaire de l'autorisation doit porter à la connaissance de la direction régionale de l'environnement, de l'aménagement et du logement Rhône-Alpes, unité territoriale de l'Isère, le nom de la personne physique chargée de la direction technique des travaux. A défaut, le représentant légal de la SAS PL FAVIER est réputé être chargé personnellement de cette direction.

ARTICLE 11 : DOCUMENTS TENUS A DISPOSITION DE L'INSPECTION

L'exploitant doit établir et tenir à jour un dossier comportant notamment les documents suivants :

- le dossier de demande d'autorisation initiale, ainsi que les éventuels dossiers d'extension et de modification
- le plan mentionné à l'article 12 du présent arrêté,
- les arrêtés préfectoraux et autres actes administratifs relatifs à l'exploitation,
- tous les documents, enregistrements, résultats de vérification et registres répertoriés dans le présent arrêté ; ces documents peuvent être informatisés, mais dans ce cas des dispositions doivent être prises pour la sauvegarde des données.
- tous les documents rédigés en application des dispositions du code du travail, des décrets n° 99-116 du 12 février 1999 relatif à l'exercice de la police des carrières et n° 80-331 du 7 mai 1980 portant règlement général des industries extractives.

Ce dossier doit être tenu à la disposition de l'inspection des installations classées sur le site durant toute la durée de l'exploitation.

ARTICLE 12 : REGISTRES ET PLANS

Un plan d'échelle adaptée à la superficie est établi par l'exploitant. Sur ce plan sont reportés :

- les limites du périmètre sur lequel porte le droit d'exploiter ainsi que de ses abords, dans un rayon de 50 mètres,
- les bords de la fouille,
- les courbes de niveau,
- les cotes d'altitude des points significatifs (niveau du fond de fouille...),
- les zones défrichées, décapées, en cours d'exploitation, en cours de remise en état et remises en état,
- l'emprise des infrastructures (installations de traitement et de lavage des matériaux, voies d'accès, ouvrages et équipements connexes...), des stocks de matériaux et des terres de découvertes,
- les zones de stockage des déchets inertes et des terres non polluées provenant de l'activité d'extraction et d'apports extérieurs,

Les surfaces S1, S2 et S3 des différentes zones (exploitées, en cours d'exploitation, remise en état, en eau...) sont consignées dans une annexe à ce plan. Les écarts par rapport au schéma prévisionnel d'exploitation et de remise en état produit en vue de la détermination des garanties financières sont mentionnés et explicités.

Ce plan doit être réalisé, sur demande de l'inspection des installations classées, par un géomètre, notamment pour vérifier l'état d'avancement des travaux de remise en état.

Ce plan et ses annexes est mis à jour au moins une fois par an et copie en est adressée à la direction régionale de l'environnement, de l'aménagement et du logement – unité territoriale de l'Isère. Un exemplaire est conservé sur l'emprise de la carrière et tenu à la disposition de l'inspection des installations classées

ARTICLE 13 : AUTRES REGLEMENTATIONS

La présente autorisation ne dispense pas l'exploitant de satisfaire aux réglementations autres que la législation des installations classées qui lui sont applicables, en particulier celles relevant des codes de l'urbanisme et forestier, de la législation relative à l'archéologie préventive et du code de l'environnement pour les espèces protégées. Elle ne préjuge en aucune façon la suite qui sera réservée par l'autorité compétente pour l'application de ces autres réglementations.

ARTICLE 14 : ACCIDENTS OU INCIDENTS

L'exploitant est tenu de déclarer à l'inspection des installations classées, les accidents ou incidents survenus du fait du fonctionnement de son établissement, qui sont de nature à porter atteinte aux intérêts mentionnés à l'article L511-1 du code de l'environnement. Cette déclaration doit être faite dans les meilleurs délais.

L'exploitant doit fournir à l'inspection des installations classées, sous quinze jours, un rapport sur les origines et causes des phénomènes, les conséquences et les mesures prises pour y parer. Il communique ensuite, dans les meilleurs délais, la programmation des travaux qu'il compte engager pour éviter que de tels événements ne se reproduisent.

De plus, l'exploitant doit déclarer immédiatement au directeur régional de l'environnement, de l'aménagement et du logement Rhône-Alpes, tout accident du travail donnant lieu à une durée d'incapacité temporaire supérieure ou égale à 3 jours.

Sauf exception dûment justifiée, en particulier pour des motifs de sécurité, il est interdit de modifier en quoi que ce soit l'état des installations où a eu lieu l'accident ou l'incident tant que l'inspecteur des installations classées n'a pas donné son accord et, s'il y a lieu, après autorisation de l'autorité judiciaire, indépendamment des dispositions prévues par le RGIE.

TITRE II – REGLEMENTATIONS GENERALES

ARTICLE 15 : REGLEMENTATION GENERALE

L'arrêté ministériel du 22 septembre 1994 modifié relatif aux installations de carrières et aux installations de premier traitement des matériaux de carrières est applicable aux installations objets du présent arrêté.

ARTICLE 16 : POLICE DES CARRIERES

L'exploitant est également tenu de respecter les dispositions prescrites par :

1. les articles L.175-3, L.175-4, L.152-1 du code minier ;
2. le code du travail complété, ou adapté, pour sa partie 4 (santé et sécurité au travail) par le texte cité au point 3 ci-après ;
3. Le décret n°80-331 du 7 mai 1980 modifié portant règlement général des industries extractives.

Le titulaire de l'autorisation d'exploiter doit déclarer au directeur régional de l'environnement, de l'aménagement et du logement :

- le nom de la personne physique chargée de la direction technique des travaux ;
- les entreprises extérieures éventuellement chargées de travaux et de tout ou partie de l'exploitation.

Il rédige par ailleurs le document de sécurité et de santé, les consignes, fixe les règles d'exploitation, d'hygiène et de sécurité. Il élabore les dossiers de prescriptions visés par les textes.

Il porte le document de sécurité et de santé, les consignes et dossiers de prescriptions à la connaissance du personnel concerné ou susceptible de l'être et des entreprises extérieures visées ci-dessus, les tient à jour, et réalise une analyse annuelle portant sur leur adéquation et sur leur bonne application par le personnel.

Une formation à l'embauche et une formation annuelle adaptées sont assurées à l'ensemble du personnel.

Le bilan annuel des actions menées dans les domaines de la sécurité et de la protection de l'environnement, la liste des participants à ces actions et formations est tenu à la disposition de la DREAL.

ARTICLE 17 : CLOTURES ET BARRIERES

Une clôture solide et efficace, entretenue pendant toute la durée de l'autorisation doit être installée sur le pourtour des zones en cours d'exploitation.

L'entrée du site autorisé est matérialisée par un dispositif mobile, interdisant l'accès en dehors des heures d'exploitation.

TITRE III – EXPLOITATION

ARTICLE 18 : DISPOSITIONS PRELIMINAIRES

18.1 - INFORMATION DU PUBLIC

Le bénéficiaire de la présente autorisation doit apposer, sur chacune des voies d'accès au chantier, des panneaux indiquant en caractères apparents :

- l'identité de l'installation,
- la raison sociale et l'adresse de l'exploitant,
- la référence de l'autorisation (le numéro et la date du présent arrêté),
- l'objet des travaux,
- les types de déchets admissibles,
- les jours et heures d'ouverture,
- la mention « interdiction d'accès à toute personne non autorisée »,
- le numéro de téléphone de la gendarmerie ou de la police, et des services départementaux d'incendie et de secours,
- l'adresse de la mairie où le plan de remise en état du site peut être consulté.

18.2 - BORNAGE

L'exploitant procède au bornage du périmètre autorisé défini à l'article 1 du présent arrêté. Des bornes sont placées en tous les points nécessaires pour déterminer ledit périmètre, et complétées si besoin de bornes de nivellement. Le procès-verbal de bornage est adressé à la direction régionale l'environnement, de l'aménagement et du logement Rhône-Alpes, unité territoriale de l'Isère.

Ces bornes facilement visibles et accessibles, doivent demeurer en place jusqu'à l'achèvement des travaux d'exploitation et de remise en état du site.

18.3 - ACCÈS À LA CARRIÈRE

L'accès à la voirie publique, depuis la carrière, est aménagé de telle sorte qu'il ne crée pas de risque pour la sécurité publique.

L'accès à la carrière est contrôlé durant les heures d'activité, et en dehors des heures ouvrées cet accès est interdit.

18.4 - TRAVAUX PRÉLIMINAIRES À L'EXPLOITATION

Préalablement à l'exploitation du gisement, l'exploitant devra avoir réalisé les travaux et satisfait aux prescriptions mentionnées aux articles 16,17,18.

18.5 - MOYEN DE PESÉE

Un dispositif de pesée de granulats et des remblais, munis d'une imprimante (ou dispositif enregistreur équivalent) permettant de mesurer le tonnage des granulats et des remblais sortant ou entrant de l'installation est présent sur site ou à proximité immédiate. Le système de pesage est conforme à un modèle approuvé et contrôlé périodiquement en application de la réglementation relative à la métrologie légale.

ARTICLE 19 : CONFORMITE AUX PLANS ET DONNEES TECHNIQUES

L'exploitation de la carrière et des installations connexes doit être conforme aux plans et données techniques contenus dans le dossier de demande d'autorisation, en tout ce qu'ils ne sont pas contraires aux dispositions du présent arrêté.

ARTICLE 20 : PHASAGE

Le phasage d'exploitation reporté sur les plans en annexe doit être scrupuleusement respecté. Toute modification doit faire l'objet d'une demande préalable au préfet de l'Isère.

L'exploitation de la phase « n+2 » ne peut être entamée que lorsque la remise en état de la phase "n" est terminée.

ARTICLE 21 : DEBOISEMENT – DEFRICHAGE et DECAPAGE DES TERRAINS

Le décapage des terrains doit être en accord avec le plan de phasage.

Le décapage est réalisé de manière sélective, de façon à ne pas mêler les terres végétales constituant l'horizon humifère aux stériles. L'horizon humifère et les stériles sont stockés séparément et réutilisés pour la remise en état des lieux.

La hauteur des tas de terre végétale devra être telle qu'il n'en résulte pas d'altération de ses caractéristiques. A ce titre, le dépôt des horizons humifères n'aura pas une hauteur supérieure à 2,5 mètres. Les stockages de terre végétale ne doivent pas être déplacés ni rechargés par-dessus, avant leur remise en place définitive. Leur forme est bombée avec une légère pente permettant le drainage naturel.

La hauteur des stockages de stériles ne doit pas dépasser une cote égale à 5 mètres au-dessus du terrain naturel, pour limiter leur impact visuel.

Les matériaux de découverte nécessaires à la remise en état, et estimés à un volume de 151 655 m³ de terres de découverte et 50 900 m³ de stériles d'exploitation, sont conservés.

L'exploitant s'assure au cours de l'exploitation de la carrière, que les matériaux de découverte utilisés pour le remblayage et la remise en état de la carrière ou pour la réalisation et l'entretien des pistes de circulation ne sont pas en mesure de dégrader les eaux superficielles et les eaux souterraines. L'exploitant étudie et veille au maintien de la stabilité de ces dépôts.

L'exploitant prévient l'apparition d'espèces végétales envahissantes (ambrosie...) de ces stocks, et le phénomène d'érosion, en ensemençant ces terres immédiatement après leur mise en place par d'autres espèces indigènes.

ARTICLE 22 : LIMITE DES EXCAVATIONS

Les bords des excavations sont tenus à distance horizontale d'au moins 10 mètres des limites du périmètre sur lequel porte l'autorisation ainsi que de l'emprise des éléments de la surface dont l'intégrité conditionne le respect de la sécurité et de la salubrité publiques.

Cette distance pourra être augmentée en tant que de besoin. En particulier, l'exploitation du gisement à son niveau le plus bas doit être arrêtée à compter du bord supérieur de la fouille à une distance horizontale telle que la stabilité des terrains voisins ne soit pas compromise. Cette distance prend en compte la hauteur totale des excavations, la nature et l'épaisseur des différentes couches présentes sur toute cette hauteur.

ARTICLE 23 : MODALITES D'EXPLOITATION

23.1 - EXTRACTION

L'extraction de matériaux est réalisée au moyen d'engins mécaniques lourds. L'utilisation des explosifs est interdite.

Les gradins ont une hauteur unitaire maximale de 10 mètres. Leur nombre est limité à 2.

Aucune extraction ne doit être réalisée au-dessous du niveau 232,5 m NGF en limite nord-est du site et 236,5 m NGF en limite sud-ouest. Les extractions doivent être conduites afin de

préservé une épaisseur minimale de 1 mètre de matériaux au-dessus de la nappe d'eau souterraine sous-jacente.

23.2 - STOCKAGE DES MATÉRIAUX

La hauteur des stocks de matériaux est limitée à 10 m.

23.3 – STATION DE TRANSIT

Stockages

Les stockages extérieurs doivent être protégés des vents en mettant en place des écrans, chaque fois que nécessaire, ou être stabilisés pour éviter les émissions et les envols de poussières. En cas d'impossibilité de les stabiliser, ces stockages doivent être réalisés sous abri ou en silos.

23.4 – STOCKAGE DES DÉCHETS ET DES TERRES NON POLLUÉES RÉSULTANT DE L'EXPLOITATION DES CARRIÈRES

L'exploitant s'assure, au cours de l'exploitation de la carrière, que les déchets inertes et les terres non polluées utilisés pour le remblayage et la remise en état de la carrière ou pour la réalisation et l'entretien des pistes de circulation ne sont pas en mesure de dégrader les eaux superficielles et les eaux souterraines. L'exploitant étudie et veille au maintien de la stabilité de ces dépôts.

ARTICLE 24 : PRODUCTION

La production annuelle est fixée à 149 000 tonnes au maximum.

La production moyenne est fixée à 120 000 tonnes par an, calculée sur la durée des périodes définies à l'article 5 du présent arrêté.

Le volume maximal des produits à extraire est de 1 800 000 t.

ARTICLE 25 : PÉRIODE DE FONCTIONNEMENT

Le fonctionnement des installations et des engins d'exploitation n'est autorisé que de 7h à 19h, et en dehors des samedis, dimanches et jours fériés.

TITRE IV – REMISE EN ÉTAT

ARTICLE 26 : PLAN DE REAMENAGEMENT DU SITE

L'exploitant est tenu de remettre en état le site affecté par son activité compte tenu des caractéristiques essentielles du milieu environnant.

La remise en état doit être effectuée au fur et à mesure de l'avancement des travaux d'exploitation et doit être terminée au plus tard à la date d'expiration de la présente autorisation.

Elle inclut également, le nettoyage de l'ensemble des terrains comprenant l'enlèvement de tous matériels, matériaux, déchets et détritiques divers, la suppression des installations fixes liées à l'exploitation proprement dite ou à des installations annexes.

ARTICLE 27 : MODALITES DE REMISE EN ÉTAT

Le phasage de la remise en état et l'état final des lieux affectés par les travaux doit correspondre aux dispositions de la demande et aux plans de remise en état annexés au présent arrêté.

Le remblayage de la carrière ne doit pas nuire à la qualité du sol, compte tenu du contexte géochimique local, ainsi qu'à la qualité et au bon écoulement des eaux. Il est géré de manière à assurer la stabilité physique des terrains remblayés.

L'aménagement doit permettre la récréation de zones à vocation agricole. Les principes de remise en état de la carrière sont :

- la carrière sera remblayée partiellement sur une hauteur d'environ 2 m,
- les talus seront reconstitués avec des matériaux inertes et avec une pente de 2/3 puis recouvert de terre enherbée,

- des merlons ceintureront le site,
- un accès au site sera maintenu pour permettre l'accès des engins agricoles.

Le carreau agricole sera créé entre la côte 235 et 239 m NGF.

Les prescriptions de l'arrêté préfectoral n°2014-058-0021 du 27 février 2014 relatif à la perturbation, la destruction de spécimens et l'altération ou la destruction d'habitats d'espèces protégées seront mises en œuvres.

Des mesures de lutte contre les espèces invasives seront mises en place et plus particulièrement l'ambrosie qui fait l'objet de l'arrêté préfectoral n° 2000-1572 du 7 mars 2000.

ARTICLE 28 : REMISE EN ÉTAT NON CONFORME

Toute infraction aux prescriptions relatives aux conditions de remise en état constitue, après mise en demeure, un délit conformément aux dispositions de l'article L514-11 du code de l'environnement.

ARTICLE 29 : CESSATION D'ACTIVITE PARTIELLE ET DEFINITIVE

Six mois au moins avant la date de fin de travaux ou d'expiration de la validité de la présente autorisation, à défaut d'avoir déposé une demande de renouvellement de l'autorisation, l'exploitant adresse au préfet de l'Isère :

1 – Une notification de fin d'exploitation qui précise les mesures prises ou prévues pour assurer, dès l'arrêt de l'exploitation, la mise en sécurité du site. Ces mesures comportent notamment :

- l'évacuation ou l'élimination des produits dangereux,
- les interdictions ou limitations d'accès au site ;
- la suppression des risques d'incendie et d'explosion ;
- la surveillance des effets de l'installation sur son environnement.

2 – Un mémoire précisant les mesures prises ou prévues pour assurer la protection des intérêts mentionnés à l'article L. 511-1 compte tenu du ou des types d'usage prévus pour le site de l'installation. Les mesures comportent notamment :

- Les mesures de maîtrise des risques liés aux sols éventuellement nécessaires ;
- Les mesures de maîtrise des risques liés aux eaux souterraines ou superficielles éventuellement polluées, selon leur usage actuel ou celui défini dans les documents de planification en vigueur ;
- En cas de besoin, la surveillance à exercer ;
- Les limitations ou interdictions concernant l'aménagement ou l'utilisation du sol ou du sous-sol, accompagnées, le cas échéant, des dispositions proposées par l'exploitant pour mettre en œuvre des servitudes ou des restrictions d'usage.

TITRE V – PREVENTION DES POLLUTIONS, DES NUISANCES ET DES RISQUES

ARTICLE 30 : DISPOSITIONS GENERALES – ORGANISATION DE L'ETABLISSEMENT

L'exploitant prend toutes les dispositions nécessaires dans la conduite de l'exploitation pour limiter les risques de pollution des eaux, de l'air ou des sols et de nuisance par le bruit, les vibrations et l'impact visuel.

L'ensemble du site et ses abords placés sous le contrôle de l'exploitant sont maintenus en bon état de propreté.

Les bâtiments et installations sont entretenus en permanence.

Les voies de circulation internes et aires de stationnement des véhicules sont aménagées et entretenues.

Les véhicules sortant de l'installation ne doivent pas être à l'origine d'envols de poussières ni entraîner de dépôt de poussière ou de boue sur les voies de circulation publiques. A cet effet, une zone de lavage de roues est mise en place sur le site.

ARTICLE 31 : PRELEVEMENTS, ANALYSES ET CONTROLES

A la demande du service chargé de l'inspection des installations classées, il devra être procédé à des mesures physico-chimiques ou physiques des rejets liquides et atmosphériques, des émissions de bruits ou de vibrations ainsi que, en tant que de besoin, à une analyse des déchets et à une évaluation des niveaux de pollution dans l'environnement de l'établissement.

Dans ces conditions, les mesures sont effectuées par un organisme (ou une personne) compétent et agréé dont le choix est soumis à l'approbation de l'inspection des installations classées. Sauf impossibilité technique dûment justifiée ou mention contraire précisée dans le présent arrêté, les analyses sont pratiquées selon les normes de référence prévues par l'arrêté ministériel du 07 juillet 2009 relatif aux modalités d'analyse dans l'air et dans l'eau dans les ICPE ou par tout texte ultérieur s'y substituant.

Ces prélèvements, contrôles, analyses et expertises doivent être représentatifs du fonctionnement des installations contrôlées.

Les frais de prélèvements et d'analyses sont supportés par l'exploitant qui est tenu informé des résultats d'analyses.

ARTICLE 32 : PRESERVATION DU PATRIMOINE ARCHEOLOGIQUE

L'exploitant doit respecter les lois et règlements relatifs à la protection du patrimoine archéologique. Lorsque des prescriptions archéologiques ont été édictées par le préfet de région en application du décret n°2004-490 du 3 juin 2004, pris pour l'application de la loi n°2001-44 du 17 janvier 2001 et relatif aux procédures administratives et financières en matière d'archéologie préventive, la réalisation des travaux est subordonnée à l'accomplissement préalable des prescriptions.

L'exécution des éventuels travaux, prescrits par ailleurs, de diagnostics, de fouilles ou d'éventuelles mesures de conservation, menés au titre de l'archéologie préventive, est un préalable à la réalisation des extractions dans les zones nouvellement autorisées à l'exploitation par le présent arrêté.

Pendant l'exploitation, le titulaire a l'obligation d'informer la mairie, la direction régionale des affaires culturelles, avec copie à l'inspection des installations classées, de la découverte de vestiges ou gîtes fossilifères et de prendre toutes dispositions pour empêcher la destruction, la dégradation ou la détérioration de ces derniers.

ARTICLE 33 : POLLUTION DES SOLS ET DES EAUX

33.1 - PRÉVENTION DES POLLUTIONS ACCIDENTELLES

Le ravitaillement, l'entretien et le lavage des engins de chantier sont réalisés sur une aire étanche entourée par un caniveau et reliée à un point bas étanche, muni d'un séparateur à hydrocarbures, permettant la récupération totale des eaux ou des liquides résiduels. Cet équipement doit faire l'objet d'un entretien régulier.

Tout stockage fixe ou mobile d'un liquide susceptible de créer une pollution des eaux ou des sols est associé à une cuvette de rétention dont le volume est au moins égal à la plus grande des deux valeurs suivantes :

- 100 % de la capacité du plus grand réservoir,
- 50 % de la capacité des réservoirs associés.

Cette disposition ne s'applique pas aux bassins de traitement des eaux résiduaires.

Des produits absorbants et neutralisants ainsi que le matériel nécessaire doivent être stockés dans les engins de chantier pour le traitement d'épanchement et de fuites susceptibles d'être à l'origine d'une pollution des eaux et des sols, dans l'attente de la récupération des matériaux souillés par une entreprise spécialisée. L'exploitant forme ses personnels à la conduite à tenir en cas de survenance d'un tel événement.

Les produits récupérés en cas d'accident peuvent être soit réutilisés, soit éliminés comme déchets dans les filières appropriées.

Les dispositifs de rétention doivent faire l'objet de vérifications régulières en particulier pour ce qui concerne leur étanchéité.

L'exploitant constitue un registre des fiches de données de sécurité des produits présents sur le site. Ce registre sera tenu à la disposition de l'inspection des installations classées ainsi que des services d'incendie et de secours.

L'exploitant rédige une consigne sur la conduite à tenir du personnel en cas de pollution accidentelle du sol avec des hydrocarbures. Le personnel de la carrière est informé de cette consigne lors de son embauche. Des exercices de mise en œuvre de cette consigne sont périodiquement organisés par l'exploitant (au moins tous les 3 ans).

Les engins travaillant à l'extraction ou au remblaiement ne stationnent pas sur le lieu de travail lors des pauses et en fin de journée, mais rejoignent l'aire de stationnement étanche des engins de la carrière.

Tout ravitaillement et entretien des engins (utilisation des lubrifiants) est interdit en dehors de l'aire étanche.

Les fûts, réservoirs et autres emballages portent en caractères lisibles le nom des produits et les symboles de dangers conformément, s'il y a lieu, à la réglementation relative à l'étiquetage des substances et préparations chimiques dangereuses.

33.2 - CONDITIONS D'ALIMENTATION EN EAU

Aucun prélèvement en milieu naturel n'est autorisé sur le périmètre de la carrière. L'eau utilisée pourra être prise sur le forage du site voisin

Toute modification dans les conditions d'alimentation en eau du site doit être portée à la connaissance de l'inspection des installations classées.

33.3 - REJETS D'EAU DANS LE MILIEU NATUREL

Rejet des eaux pluviales :

Les eaux de ruissellement pluviales du site seront dirigées vers un bassin d'orage suffisamment dimensionné pour interdire tout ruissellement d'eau pluviale à l'extérieur du site.

Toutes les eaux pluviales provenant des aires imperméabilisées du site (plate-forme de ravitaillement et de parking des engins...) sont dirigées vers une installation de traitement comprenant un déshuileur-dégraisseur, avant rejet dans un des bassins d'orages du site.

Les résidus d'hydrocarbures sont récupérés par un éliminateur agréé.

Les eaux canalisées rejetées respectent après traitement les prescriptions suivantes :

- le pH est compris entre 5,5 et 8,5 ;¹⁾
- la température est inférieure à 30°C ;
- la demande chimique en oxygène sur effluent non décanté (DCO) a une concentration inférieure à 125 mg/l (norme NFT 90 101) ;
- les matières en suspension totale (MEST) ont une concentration inférieure à 35 mg/l (norme NF T 90 105) ;
- les hydrocarbures ont une concentration inférieure à 10 mg/l (norme NFT 90 114).

Ces valeurs limites sont respectées pour tout échantillon prélevé proportionnellement au débit sur vingt-quatre heures ; en ce qui concerne les matières en suspension, la demande chimique en oxygène et les hydrocarbures, aucun prélèvement instantané ne doit dépasser le double de ces valeurs limites.

L'émissaire est équipé d'un dispositif de prélèvement et d'un canal de mesure du débit.

Eaux usées

Les eaux usées domestiques provenant des installations annexes doivent être évacuées conformément à la réglementation en vigueur.

Qualité des eaux souterraines

L'exploitant surveillera au moyen d'au moins cinq piézomètres (voir plan annexe) l'impact de son activité sur les eaux souterraines. Ces piézomètres seront implantés selon le sens d'écoulement de la nappe, dont au moins un en amont et les autres en aval hydraulique du site.

Sur chacun des piézomètres sont réalisées :

- une fois par mois, une mesure du niveau piézométrique,
- deux fois par an (en période de basses eaux et de hautes eaux) les mesures ou analyses des paramètres suivants : les paramètres relevés ou analysés sont : température, conductivité, pH, MEST, DCO, DBO5, hydrocarbures totaux, métaux lourds (Fe, Mn, Al, Cu, Pb, Cr, Zn, As).

Les analyses sont effectuées par un organisme (ou une personne) compétent et agréé.

Une transmission systématique des résultats est faite à l'inspection des installations classées et à la délégation départementale de l'agence régionale de santé, accompagnée de commentaires, dans le mois suivant l'analyse. Toute anomalie est signalée dans les meilleurs délais.

Dans l'hypothèse où les résultats mettent en évidence une pollution des eaux souterraines, l'exploitant détermine par tous les moyens utiles si ces activités sont à l'origine ou non de la pollution constatée. Il informe le préfet du résultat de ses investigations et, le cas échéant, des mesures prises ou envisagées.

En fonction, des résultats obtenus, la fréquence et les caractéristiques des prélèvements et des analyses pourront à tout moment être revues à la demande de l'inspection des installations classées.

Abandon des ouvrages de suivi

Tout ouvrage de suivi abandonné est comblé par des techniques appropriées permettant de garantir l'absence de transfert de pollution.

ARTICLE 34 : POLLUTION ATMOSPHÉRIQUE – POUSSIÈRES

Il est interdit d'émettre dans l'atmosphère des fumées épaisses, des buées, des suies ou des gaz odorants, toxiques ou corrosifs susceptibles d'incommoder le voisinage, de nuire à la santé ou à la sécurité publique, à la production agricole et à la bonne conservation des sites.

Le brûlage à l'air libre est interdit.

L'exploitant doit prendre toutes dispositions utiles pour éviter l'émission et la propagation des poussières. Il met en œuvre les moyens nécessaires à l'abattage des poussières gênantes pour le voisinage.

Les chantiers, les pistes de roulage et les stocks de matériaux doivent être arrosés en tant que de besoin, et notamment lorsque les conditions météorologiques s'imposent, afin qu'ils ne soient pas à l'origine d'émission de poussières.

Les véhicules quittant le site ne doivent pas entraîner de dépôt de poussières ou de boues sur les voies de circulation publiques. Un dispositif permettant le nettoyage des roues et du châssis des véhicules est installé en sortie du site. Il fonctionne en circuit fermé et doit être équipé d'un décanteur-déshuileur entretenu régulièrement.

ARTICLE 35 : INCENDIES ET EXPLOSION

Les installations sont pourvues d'équipements de lutte contre l'incendie adaptés et conformes aux normes en vigueur. Ces matériels sont maintenus en bon état et vérifiés au moins une fois par an.

Chaque engin mobile utilisé sur la carrière est doté d'un extincteur.

ARTICLE 36 : BRUITS ET VIBRATIONS

36.1 - BRUITS

L'exploitation est menée de manière à ne pas être à l'origine de bruits aériens ou de vibrations mécaniques susceptibles de compromettre la santé ou la sécurité du voisinage ou de constituer une gêne pour sa tranquillité.

Les émissions sonores ne doivent pas engendrer une émergence supérieure aux valeurs admissibles fixées dans le tableau ci-après.

Période	Niveaux de bruit admissible en limite de propriété	Valeur admissible de l'émergence dans les zones à émergence réglementée	
		bruit ambiant entre 35 et 45 dBA	bruit ambiant supérieur à 45 dBA
Jour : 7h à 19h sauf dimanches et jours fériés	70 dBA	6	5

De plus, le niveau de bruit en limite de propriété de l'installation ne devra pas dépasser, lorsqu'elle est en fonctionnement, 70 dB (A) sauf si le bruit résiduel est supérieur à cette limite.

En outre, le respect des valeurs maximales d'émergence est assuré dans les immeubles les plus proches ou habités par des tiers et existants à la date de l'arrêté d'autorisation et dans les immeubles construits après cette date et implantés dans les zones destinées à l'habitation par des documents d'urbanisme opposables aux tiers publiés à la date de l'arrêté d'autorisation.

L'usage de tout appareil de communication par voie acoustique (sirènes, avertisseurs, haut-parleurs, etc.) gênants pour le voisinage est interdit, sauf si leur emploi est réservé à la prévention ou au signalement d'incidents graves ou d'accidents ou à la sécurité des personnes.

Les avertisseurs de recul des engins de chantier sont de type « cri du lynx ».

Un contrôle des niveaux sonores est effectué dans un délai d'un an à compter de la notification du présent arrêté, puis renouvelé tous les cinq ans. En tant que de besoin, une fréquence de mesure plus importante pourra être imposée à l'exploitant par l'inspecteur des installations classées.

36.2 – VIBRATIONS

Les prescriptions de la circulaire du 23 juillet 1986 relative aux vibrations mécaniques émises dans l'environnement par les installations classées pour la protection de l'environnement sont applicables.

ARTICLE 37 : TRANSPORT DES MATERIAUX

L'exploitant fixe les règles de circulation applicables à l'intérieur de l'installation. Les règles sont portées à la connaissance des intéressés par une signalisation adaptée et par une information appropriée (plan de circulation affiché a minima à l'entrée).

Les véhicules ne doivent pas être stationnés moteur tournant, sauf cas de nécessité d'exploitation ou de force majeure.

Les voies de circulation internes à l'établissement sont dimensionnées et aménagées en tenant compte du gabarit, de la charge et de la fréquentation de pointe estimée des véhicules appelés à y circuler. Ces voies doivent permettre aux engins des services de secours et de lutte contre l'incendie d'évoluer sans difficulté.

L'entretien de la voirie permet une circulation aisée des véhicules par tous les temps.

Les aires de stationnement internes permettent d'accueillir l'ensemble des véhicules durant les contrôles des chargements.

Les pentes des pistes doivent être inférieures à 15 %. Pour les pentes > 10 % un dossier de prescription doit être fourni par l'exploitant. Ce dossier de prescriptions précise pour chaque type de véhicules :

- les lieux de circulation,
- les vitesses autorisées.

ARTICLE 38 : DÉCHETS

Toutes dispositions sont prises pour limiter les quantités de déchets produits, notamment en effectuant toutes les opérations de valorisation possibles. Est un déchet, tout résidu d'un processus de production, de transformation ou d'utilisation, toute substance, matériau, produit ou plus généralement tout bien meuble abandonné ou que son détenteur destine à l'abandon

Les diverses catégories de déchets sont collectées séparément puis valorisées ou éliminées par des installations dûment autorisées conformément à la réglementation en vigueur.

L'exploitant organise en particulier la collecte sélective des déchets tels que produits de vidanges, pneumatiques usagés, papiers, cartons, bois, plastiques ; cette liste non limitative étant susceptible d'être complétée en tant que de besoin. Dans l'attente de leur évacuation, ces déchets sont conservés dans des conditions assurant toute sécurité et ne présentant pas de risque de pollution (prévention d'un lessivage par des eaux météoriques, d'une pollution des eaux superficielles et souterraines, des envols et des odeurs) pour les populations avoisinantes et l'environnement.

En particulier, les aires de transit de déchets susceptibles de contenir des produits polluants sont réalisées sur des aires étanches et aménagées pour la récupération des éventuels liquides épandus et des eaux météoriques souillées.

L'exploitant est en mesure de justifier la nature, l'origine, le tonnage et le mode d'élimination de tout déchet.

Les emballages vides ayant contenu des produits toxiques ou susceptibles d'entraîner des pollutions sont renvoyés au fournisseur lorsque le réemploi est possible.

ARTICLE 39 : PLAN DE GESTION DES DÉCHETS INERTES ET TERRES NON POLLUEES

L'exploitant doit établir un plan de gestion des déchets inertes et des terres non polluées résultant du fonctionnement de la carrière. Ce plan est établi avant le début de l'exploitation.

Le plan de gestion est révisé tous les cinq ans et dans le cas d'une modification apportée aux installations, à leur mode d'utilisation ou d'exploitation et de nature à entraîner une modification substantielle des éléments du plan. Il est transmis au préfet.

ARTICLE 40 : SECURITÉ PUBLIQUE

L'accès au site est contrôlé par une barrière mobile, verrouillée en dehors des heures de travail, de manière à interdire l'accès à tout véhicule étranger à l'entreprise.

L'accès et les abords de toute zone dangereuse du site doivent être interdits par une clôture solide et efficace, entretenue pendant toute la durée de la présente autorisation. Le danger, notamment présenté par la proximité des fronts de taille devra être signalé par des pancartes placées, d'une part, sur le ou les chemins d'accès aux abords des travaux, d'autre part, à proximité des zones clôturées. Des panneaux « chantier interdit au public » sont mis en place sur les voies d'accès.

En dehors de la présence de personnel, les installations sont neutralisées et leur accessibilité interdite.

ARTICLE 41 : VOIRIES

L'utilisation des voies doit se faire en accord avec leur gestionnaire.

Le débouché de l'accès de la carrière sur la voie publique est pré-signalisé de part et d'autre par les panneaux et panonceaux de dangers réglementaires.

Le débouché est aménagé de telle sorte qu'il ne crée pas de risque pour la sécurité publique.

ARTICLE 42 : HYGIÈNE ET SÉCURITÉ

L'exploitation de la carrière, tant pour les travaux d'extraction que pour l'utilisation des explosifs, et des installations de traitement des matériaux est soumise aux dispositions des décrets n°99-116 du 12 février 1999 relatif à l'exercice de la police des carrières et n°80-331 du 7 mai 1980 portant règlement général des industries extractives.

Les installations sont conçues de manière à éviter, même en cas de fonctionnement anormal ou d'accident, toute projection de matériel, accumulation ou épandage de produits qui pourraient entraîner une aggravation du danger.

Les installations d'appareils nécessitant une surveillance ou des contrôles fréquents au cours de leur fonctionnement sont disposées ou aménagées de telle manière que des opérations de surveillance puissent être exécutées aisément.

L'installation électrique et le matériel utilisé sont appropriés aux risques inhérents aux activités exercées.

Le matériel et les canalisations électriques doivent être maintenus en bon état et rester en permanence conformes à leurs spécifications d'origine.

Les installations doivent être vérifiées lors de leur mise en service après chaque déménagement ou après avoir subi une modification de structure, puis au minimum une fois par an. Ces vérifications font l'objet de rapports détaillés dont la conclusion précise très explicitement les déficiences constatées auxquelles il faut remédier dans les plus brefs délais.

La carrière doit être pourvue d'équipements de lutte contre l'incendie adaptés et conformes aux normes en vigueur. Ces matériels sont maintenus en bon état et vérifiés au moins une fois par an. Ils sont judicieusement répartis dans les installations.

L'interdiction de fumer est affichée à proximité des stocks de liquide inflammable.

Les moyens de secours sont signalés, leur accès dégagé en permanence, ils sont entretenus en bon état de fonctionnement.

L'exploitant veille à la qualification professionnelle et à la formation "sécurité" de son personnel.

Celui-ci est formé à l'utilisation des matériels de lutte contre l'incendie et des moyens de secours.

L'exploitant établit les consignes de sécurité que le personnel doit respecter ainsi que les mesures à prendre (arrêt des machines, extinction, évacuation...) en cas d'incident grave ou d'accident.

Ces consignes sont portées à la connaissance du personnel et affichées à des emplacements judicieux.

Des consignes générales de sécurité écrites sont établies pour la mise en œuvre des moyens d'intervention et l'appel des moyens de secours extérieurs.

Les numéros d'appels et l'adresse des services de secours les plus proches sont affichés.

Le personnel travaillant sur site doit disposer d'un moyen de communication téléphonique.

Les bassins de décantation seront interdits par une clôture ou tout moyen équivalent. Des moyens de secours adaptés (bouée, barque, ligne de vie...) seront disponibles à proximité.

TITRE VI – DISPOSITIONS PARTICULIERES APPLICABLES AU REMBLAIEMENT

ARTICLE 43 : PLAN D'EXPLOITATION DES ZONES DE REMBLAIS

L'exploitant tient à jour un plan d'exploitation des zones de remblayage. Ce plan coté en plan et altitude permet d'identifier les parcelles où sont entreposés les différents matériaux. Ces parcelles ou alvéoles, ont une superficie maximale de 2500 m².

Ce plan topographique permet de localiser les zones de remblais correspondant aux données figurant au registre visé au point 45.6.

ARTICLE 44 : INFORMATION

L'exploitant affiche en permanence de façon visible à l'entrée de la carrière un avis énumérant les types de déchets inertes admissibles.

ARTICLE 45 : CONDITIONS D'ADMISSION

45.1 – DÉCHETS ADMISSIBLES POUR ENFOUISSEMENT

Les seuls déchets admissibles sont les déchets inertes énumérés dans l'annexe 6, issus exclusivement, directement ou indirectement, des chantiers et des industries du bâtiment et des travaux publics et des carrières.

Il est notamment interdit de recevoir sur le site :

- les déchets d'amiante lié à des matériaux inertes ou contenant de l'amiante provenant :
 - du démantèlement d'installations techniques (calorifugeage de tuyauteries, isolant, cuve...),
 - de démolition conformément à la circulaire n°97-15 du 9 janvier 1997 ;
- les déchets inertes provenant du process d'installations classées pour la protection de l'environnement, à l'exception des matériaux provenant de l'exploitation de carrières ou de l'industrie du bâtiment ou des travaux publics ;
- les déchets n'ayant pas le caractère inerte ;
- les matériaux contenant du bitume ;
- les terres contaminées et celles présentant une présomption de contamination, sauf à démontrer leur caractère inerte après mise en œuvre d'une procédure d'acceptation préalable ;
- les déchets liquides ou dont la siccité est inférieure à 30 % ;
- les déchets dont la température est supérieure à 60°C ;
- les déchets non pelletables ;
- les déchets pulvérulents, à l'exception de ceux préalablement conditionnés ou traités en vue de prévenir une dispersion sous l'effet du vent.

Le caractère inerte est mesuré avec les tests en annexe 5 du présent arrêté, qui indique les valeurs maximales ne devant pas être dépassées.

Il est interdit de procéder à une dilution ou à un mélange des déchets dans le seul but de satisfaire aux critères d'admission.

45.2 – DOCUMENT PRÉALABLE

Avant la livraison ou avant la première d'une série de livraisons d'un même déchet inerte, l'exploitant demande au producteur des déchets un document préalable indiquant :

- le nom et les coordonnées du producteur des déchets et, le cas échéant, son numéro SIRET ;

- l'origine des déchets ;
- le libellé ainsi que le code à six chiffres des déchets, en référence à la liste des déchets figurant à l'annexe II de l'article R.541-8 du code de l'environnement (la liste des déchets admissibles et leur code sont précisés en **annexe 6**) ;
- les quantités de déchets concernées.

Le cas échéant, sont annexés à ce document, les résultats de l'acceptation préalable mentionnée au point 46.3 ;

Ce document est signé par le producteur des déchets et les différents intermédiaires le cas échéant (dont les transporteurs).

Toutefois, si les déchets sont apportés en faible quantité ou de façon occasionnelle, le document préalable précité pourra être rempli avant enfouissement par l'exploitant de la carrière d'accueil sous la responsabilité du producteur de déchets ou de son représentant lors de la livraison des déchets.

La durée de validité du document précité est d'un an.

Le document préalable est conservé par l'exploitant pendant au moins trois ans et est tenu à la disposition de l'inspection des installations classées.

45.3 – PROCÉDURE D'ACCEPTATION PRÉALABLE

En cas de présomption de contamination des déchets, c'est-à-dire lorsque les déchets proviennent d'un site reconnu contaminé, ou dès lors qu'ils ont été au contact de sources potentiellement polluantes (citernes d'hydrocarbures, activités passées en surface à caractère polluant...), ou en cas de déchets énumérés dans l'**annexe 6** provenant de sites contaminés (chantier du bâtiment et des travaux publics sur lequel une pollution, quelle qu'en soit la nature, a été identifiée), et avant leur arrivée dans la carrière, le producteur des déchets effectue une procédure d'acceptation préalable afin de disposer de tous les éléments d'appréciation nécessaires sur la possibilité de stocker ces déchets dans la carrière.

Cette acceptation préalable contient a minima une évaluation du potentiel polluant des déchets par un essai de lixiviation pour les paramètres définis à l'**annexe 5** et une analyse du contenu total pour les paramètres définis dans la même annexe. Le test de lixiviation à appliquer est le test normalisé NF EN 12 457-2. Seuls les déchets respectant les critères définis en **annexe 5** peuvent être admis.

45.4 – CONTRÔLE D'ADMISSION

Tout déchet admis fait l'objet d'une vérification des documents d'accompagnement.

Un contrôle visuel et olfactif des déchets est réalisé lors du déchargement du camion et lors du régamage des déchets afin de vérifier l'absence de déchets non autorisés. En cas de doute, l'exploitant suspend l'admission et la subordonne aux résultats de la procédure d'acceptation préalable. Le déversement direct de la benne du camion de livraison est interdit sans vérification préalable du contenu de la benne et en l'absence de l'exploitant ou de son représentant.

Pour le cas de déchets interdits qui pourraient être présents en faibles quantités et aisément séparables, l'exploitant doit prévoir des bennes intermédiaires qui accueilleront ce type de déchets dans la limite de 50 m³. Les déchets recueillis (bois, plastiques, emballages...) sont ensuite dirigés vers des installations d'élimination adaptées dûment autorisées.

45.5 – ACCUSÉ DE RÉCEPTION ET REFUS DE DÉCHETS

En cas d'acceptation des déchets pour chaque chantier et pour chaque type de déchets, l'exploitant délivre un accusé de réception au producteur des déchets sur lequel sont mentionnés a minima :

- le nom et les coordonnées du producteur des déchets ;
- le nom et l'adresse du transporteur ;
- le libellé du déchet ;

- la quantité de déchets admise ;
- les dates de début et fin de chantier ;
- la date et l'heure de l'accusé réception.

En cas de refus, l'inspection des installations classées est informée, sous la forme d'un récapitulatif mensuel adressé en début de mois, des caractéristiques suivantes du ou des lot(s) refusé(s) :

- la date et heure du refus ;
- les caractéristiques et les quantités de déchets refusées ;
- l'origine des déchets ;
- le motif de refus d'admission ;
- le nom et les coordonnées du producteur des déchets ;
- le libellé des déchets ;
- le nom et l'adresse du transporteur ;
- le numéro d'immatriculation du véhicule.

Pour ce faire, l'exploitant tient un registre de refus comportant les éléments mentionnés dans le paragraphe précédent.

En cas de refus, le déchet est alors rechargé dans le véhicule d'origine et évacué du site immédiatement.

L'exploitant rédige une consigne traitant des cas de refus de déchets. Cette consigne doit prévoir l'information du producteur de déchet, le retour immédiat du déchet vers ledit producteur ou l'expédition vers un centre de traitement autorisé.

45.6 –REGISTRE D'ADMISSION

L'exploitant tient à jour un registre d'admission, éventuellement sous format électronique, dans lequel il consigne pour chaque chargement de déchets présenté :

- la date et l'heure de réception ;
- l'origine, la nature et la masse des déchets ;
- la référence du document préalable cité au point 46.2. ;
- l'identité du transporteur ;
- le numéro d'immatriculation du véhicule ;
- la référence permettant de localiser la zone où les déchets ont été mis en remblais sur la carrière ;
- le résultat du contrôle visuel et, le cas échéant, de la vérification des documents d'accompagnement ;
- le cas échéant, le motif de refus d'admission.

Ce registre, ainsi que l'ensemble des documents concernant l'acceptation préalable et la réception ou le refus du déchet, sont conservés pendant toute la durée d'autorisation de la carrière et a minima jusqu'à la survenance du procès-verbal de récolement du site.

45.7 –Suivi

Le suivi des prescriptions sera assuré par un organisme extérieur qui transmettra un rapport annuel à l'inspection des installations classées.

ARTICLE 46 : CONDITIONS D'EXPLOITATION DES REMBLAIS

La mise en place des déchets au sein du stockage est organisée de manière à assurer la stabilité de la masse des déchets, en particulier à éviter les glissements.

Les parcelles sont matérialisées par des repères sur site.

Chaque couche de déchets est compactée avant la constitution de la couche suivante, afin d'assurer la stabilité de l'ensemble de la hauteur du remblai.

TITRE VII – DISPOSITIONS DIVERSES

ARTICLE 47 : MODIFICATION

Toute modification envisagée par l'exploitant aux installations, à leur mode d'utilisation ou à leur voisinage, de nature à entraîner un changement notable des éléments du dossier de demande d'autorisation ou des prescriptions du présent arrêté est portée, avant sa réalisation, à la connaissance du préfet avec tous les éléments d'appréciation.

ARTICLE 48 : CONTROLES ET ANALYSES

L'inspecteur des installations classées peut demander que des prélèvements, des contrôles ou des analyses soient effectués par un organisme indépendant, dont le choix sera soumis à son approbation, s'il n'est pas agréé à cet effet, dans le but de vérifier le respect des prescriptions du présent arrêté ; les frais occasionnés par ces interventions sont supportés par l'exploitant.

Il pourra demander en cas de nécessité la mise en place et l'exploitation aux frais de l'exploitant d'appareils pour le contrôle des émissions, des bruits, des vibrations ou concentrations des matières polluantes dans l'environnement.

ARTICLE 49 : ENREGISTREMENTS, RAPPORTS DE CONTRÔLE ET REGISTRES

Tous les enregistrements, rapports de contrôle et registres mentionnés dans le présent arrêté sont conservés respectivement durant un an, deux ans, et cinq ans à la disposition de l'inspecteur des installations classées qui pourra, par ailleurs, demander que des copies ou synthèses de ces documents lui soient adressées.

ARTICLE 50 : DÉLAIS ET VOIES DE RECOURS

Le présent arrêté est soumis à un contentieux de pleine juridiction.

Il peut être déféré à la juridiction administrative compétente :

1° par les tiers, personnes physiques ou morales, les communes intéressées ou leurs groupements, en raison des inconvénients ou des dangers que le fonctionnement de l'installation présente pour les intérêts mentionnés aux articles L. 211-1 et L. 511-1 dans un délai d'un an à compter de la publication ou de l'affichage de la décision. Toutefois, si la mise en service de l'installation n'est pas intervenue six mois après la publication ou l'affichage de la décision, le délai de recours continue à courir jusqu'à l'expiration d'une période de six mois après cette mise en service ;

2° par les demandeurs ou exploitants, dans un délai de deux mois à compter de la date à laquelle la décision leur a été notifiée.

ARTICLE 51 : DROIT DES TIERS

La présente autorisation est accordée sous réserve des droits des tiers et n'a d'effet que dans la limite des droits de propriété ou d'extraction dont bénéficie le titulaire.

ARTICLE 52 : SANCTIONS

Si les prescriptions fixées dans le présent arrêté ne sont pas respectées, indépendamment des sanctions pénales, les sanctions administratives prévues par le code de l'environnement ou celles prévues par le code minier peuvent être appliquées.

Toute mise en demeure, prise en application du code de l'environnement et des textes en découlant, non suivie d'effet constitue un délit.

ARTICLE 53 : PUBLICATION DE L'AUTORISATION

Le présent arrêté est inséré au recueil des actes administratifs.

Un extrait du présent arrêté est affiché à la porte de la mairie pendant un mois, avec l'indication qu'une copie intégrale est déposée à la mairie et mise à la disposition de tout intéressé. Il est justifié de l'accomplissement de cette formalité par un certificat d'affichage. Le

même extrait est affiché en permanence, de façon visible, dans l'installation par les soins du bénéficiaire de l'autorisation.

Un avis est inséré, par les soins de la préfecture, dans deux journaux diffusés dans tout le département, aux frais du pétitionnaire

ARTICLE 54 : LOIS ET REGLEMENTS

L'exploitant devra se conformer aux lois et règlements intervenus ou à intervenir sur les installations classées et exécuter, dans les délais prescrits, toute mesure qui lui serait ultérieurement imposée dans l'intérêt de la sécurité et de la salubrité publiques ou pour faire cesser des inconvénients préjudiciables au voisinage.

ARTICLE 55 : RESPECT DES TEXTES ET DES PRESCRIPTIONS

Faute par l'exploitant de se conformer aux textes réglementaires en vigueur et aux prescriptions précédemment édictées, il sera fait application des sanctions administratives et pénales prévues par le code de l'environnement, livre V, titre 1er.

ARTICLE 56 : AUTRES AUTORISATIONS

Le présent arrêté ne préjuge en rien les autorisations qui pourraient être nécessaires en vertu d'autres réglementations pour l'implantation, l'installation et le fonctionnement des activités susvisées.

ARTICLE 57 : AFFICHAGE


Un extrait du présent arrêté, énumérant les prescriptions susvisées auxquelles l'installation est soumise, sera affiché en permanence de façon visible dans l'établissement par les soins de l'exploitant.

ARTICLE 58 : EXECUTION DU PRESENT ARRETE

Le Secrétaire général de la préfecture de l'Isère, le Sous Préfet de La Tour du Pin, le Directeur départemental de la protection des populations (DDPP), la Directrice régionale de l'environnement, de l'aménagement et du logement (DREAL) chargé de l'inspection des installations classées, sont chargés chacun en ce qui le concerne, de veiller à l'exécution du présent arrêté dont copie sera adressée :

- au pétitionnaire ;
- à Monsieur le Maire d'Arandon ;
- à Monsieur le Sous-Préfet de La Tour du Pin ;
- à Madame la Déléguée départementale de l'Agence Régionale de Santé Rhône-Alpes ;
- à Madame la Directrice départementale des territoires ;
- à Madame la Directrice régionale de l'environnement, de l'aménagement et du logement chargée de l'inspection des installations classées – unité territoriale de l'Isère ;
- à Monsieur le Colonel, commandant du groupement de gendarmerie de l'Isère

LE PREFET

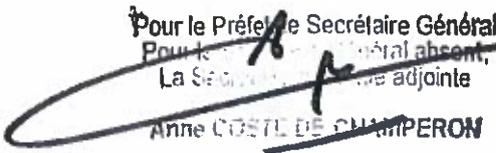Pour le Préfet, le Secrétaire Général
 Pour le Secrétaire Général absent,
 La Secrétaire Générale adjointe

 Anne COSTE DE CHAMPERON


ANNEXE 1
PLAN PARCELLAIRE



Vu pour être annexé à mon
arrêté en date de ce jour

Grenoble, le 18/11/2011
Pour le Préfet, le Secrétaire Général
Philippe BOUTIER
La Secrétaire Générale
Christine BOUJOLLE
Maire d'ARANDON

ARRONDISSEMENT DE CHAMPERON

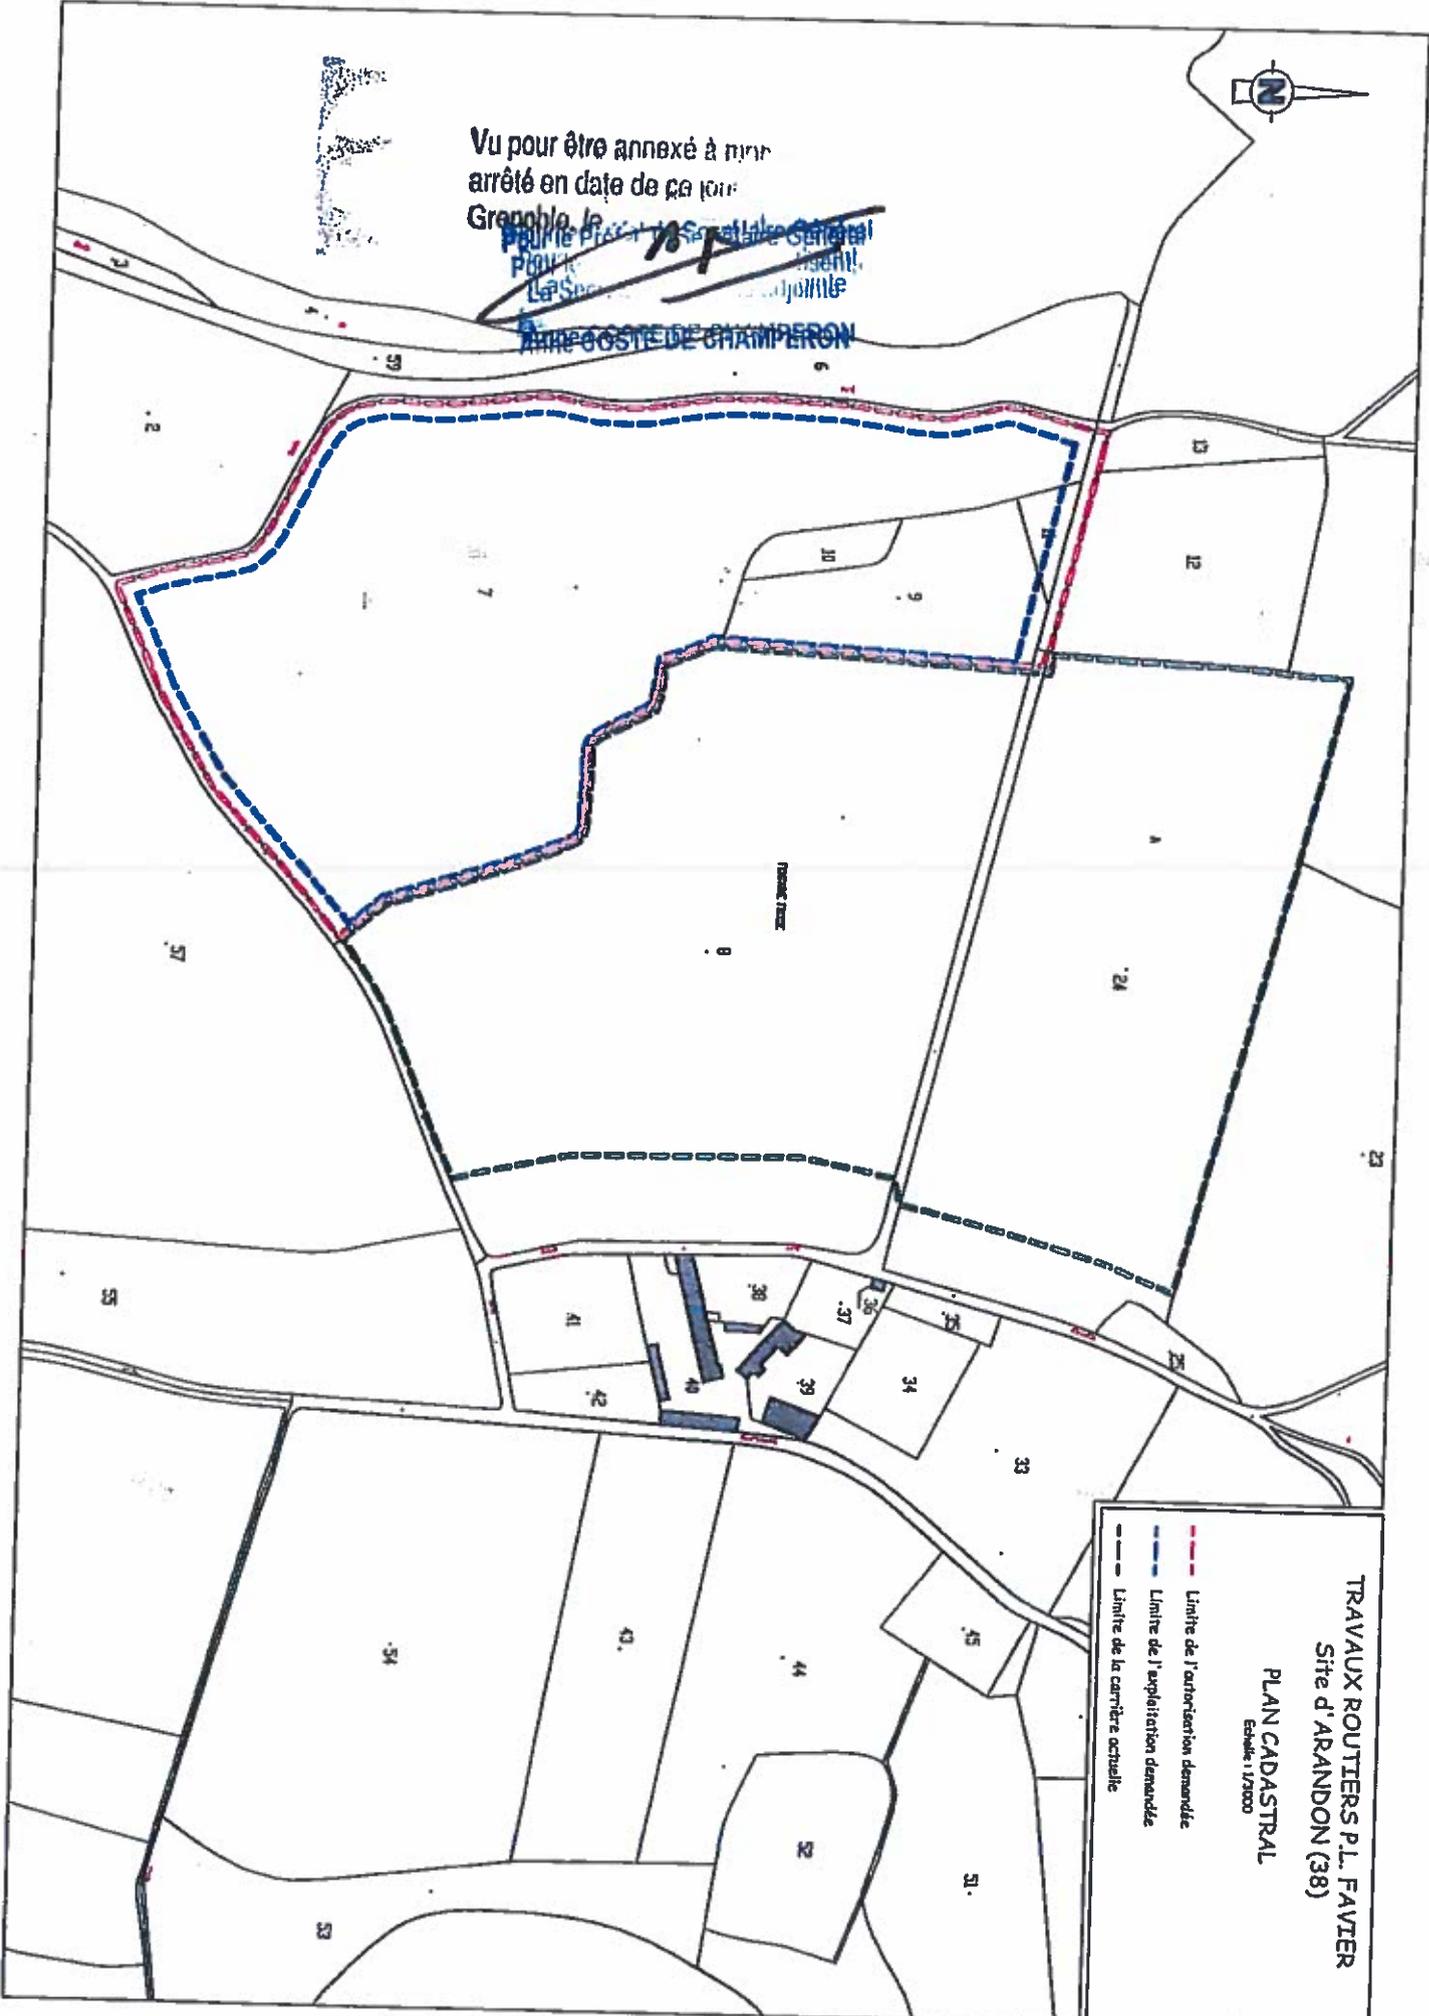

TRAVAUX ROUTIERS P.L. FAVIER
Site d'ARANDON (38)

PLAN CADASTRAL
Echelle : 1/25000




- Limite de l'autorisation demandée
- Limite de l'exploitation demandée
- Limite de la carrière actuelle

ANNEXE 2
PLANS DE PHASAGE

TRAVAUX ROUTIERS P.L. FAVIER
Site d'ARANDON (38)
PLANS DE PHASAGE DETAILLES

Echelle : 1/10000

— — — Limite de l'autorisation demandée
 - - - - - Limite de l'exploitation demandée

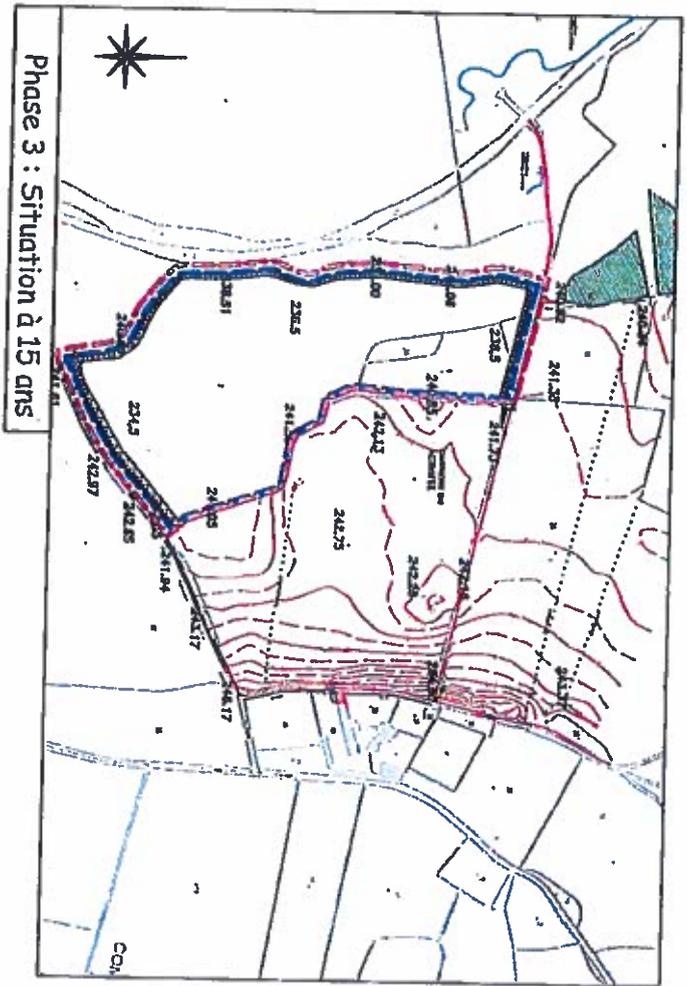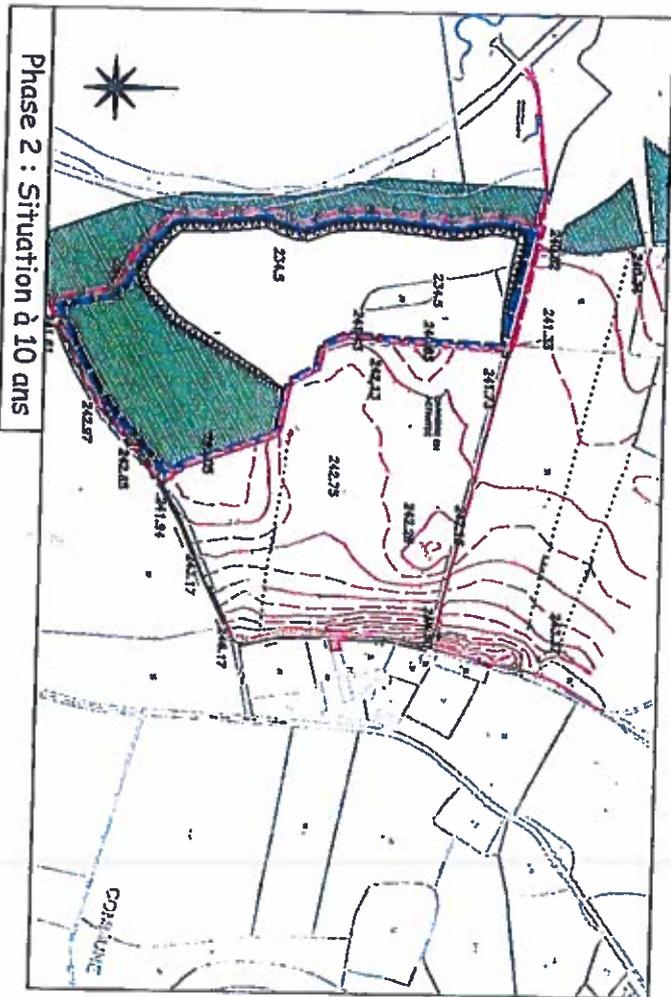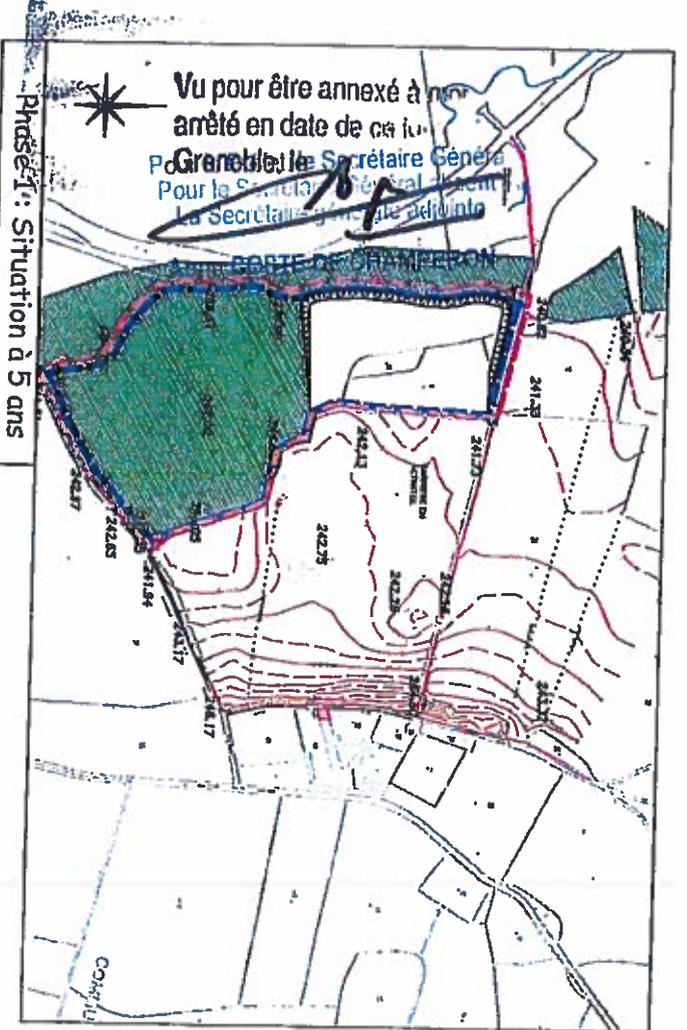


ANNEXE 3

PLANS ET SCHEMAS DE REMISE EN ETAT

Vu pour être annexé à
arrêté en date de ce jour
Grenoble, le

Pour le Préfet, le Secrétaire Général
Pour le Secrétaire Général adjoint,
Le Secrétaire général adjoint
Anne COSTE DE CHAMPERON

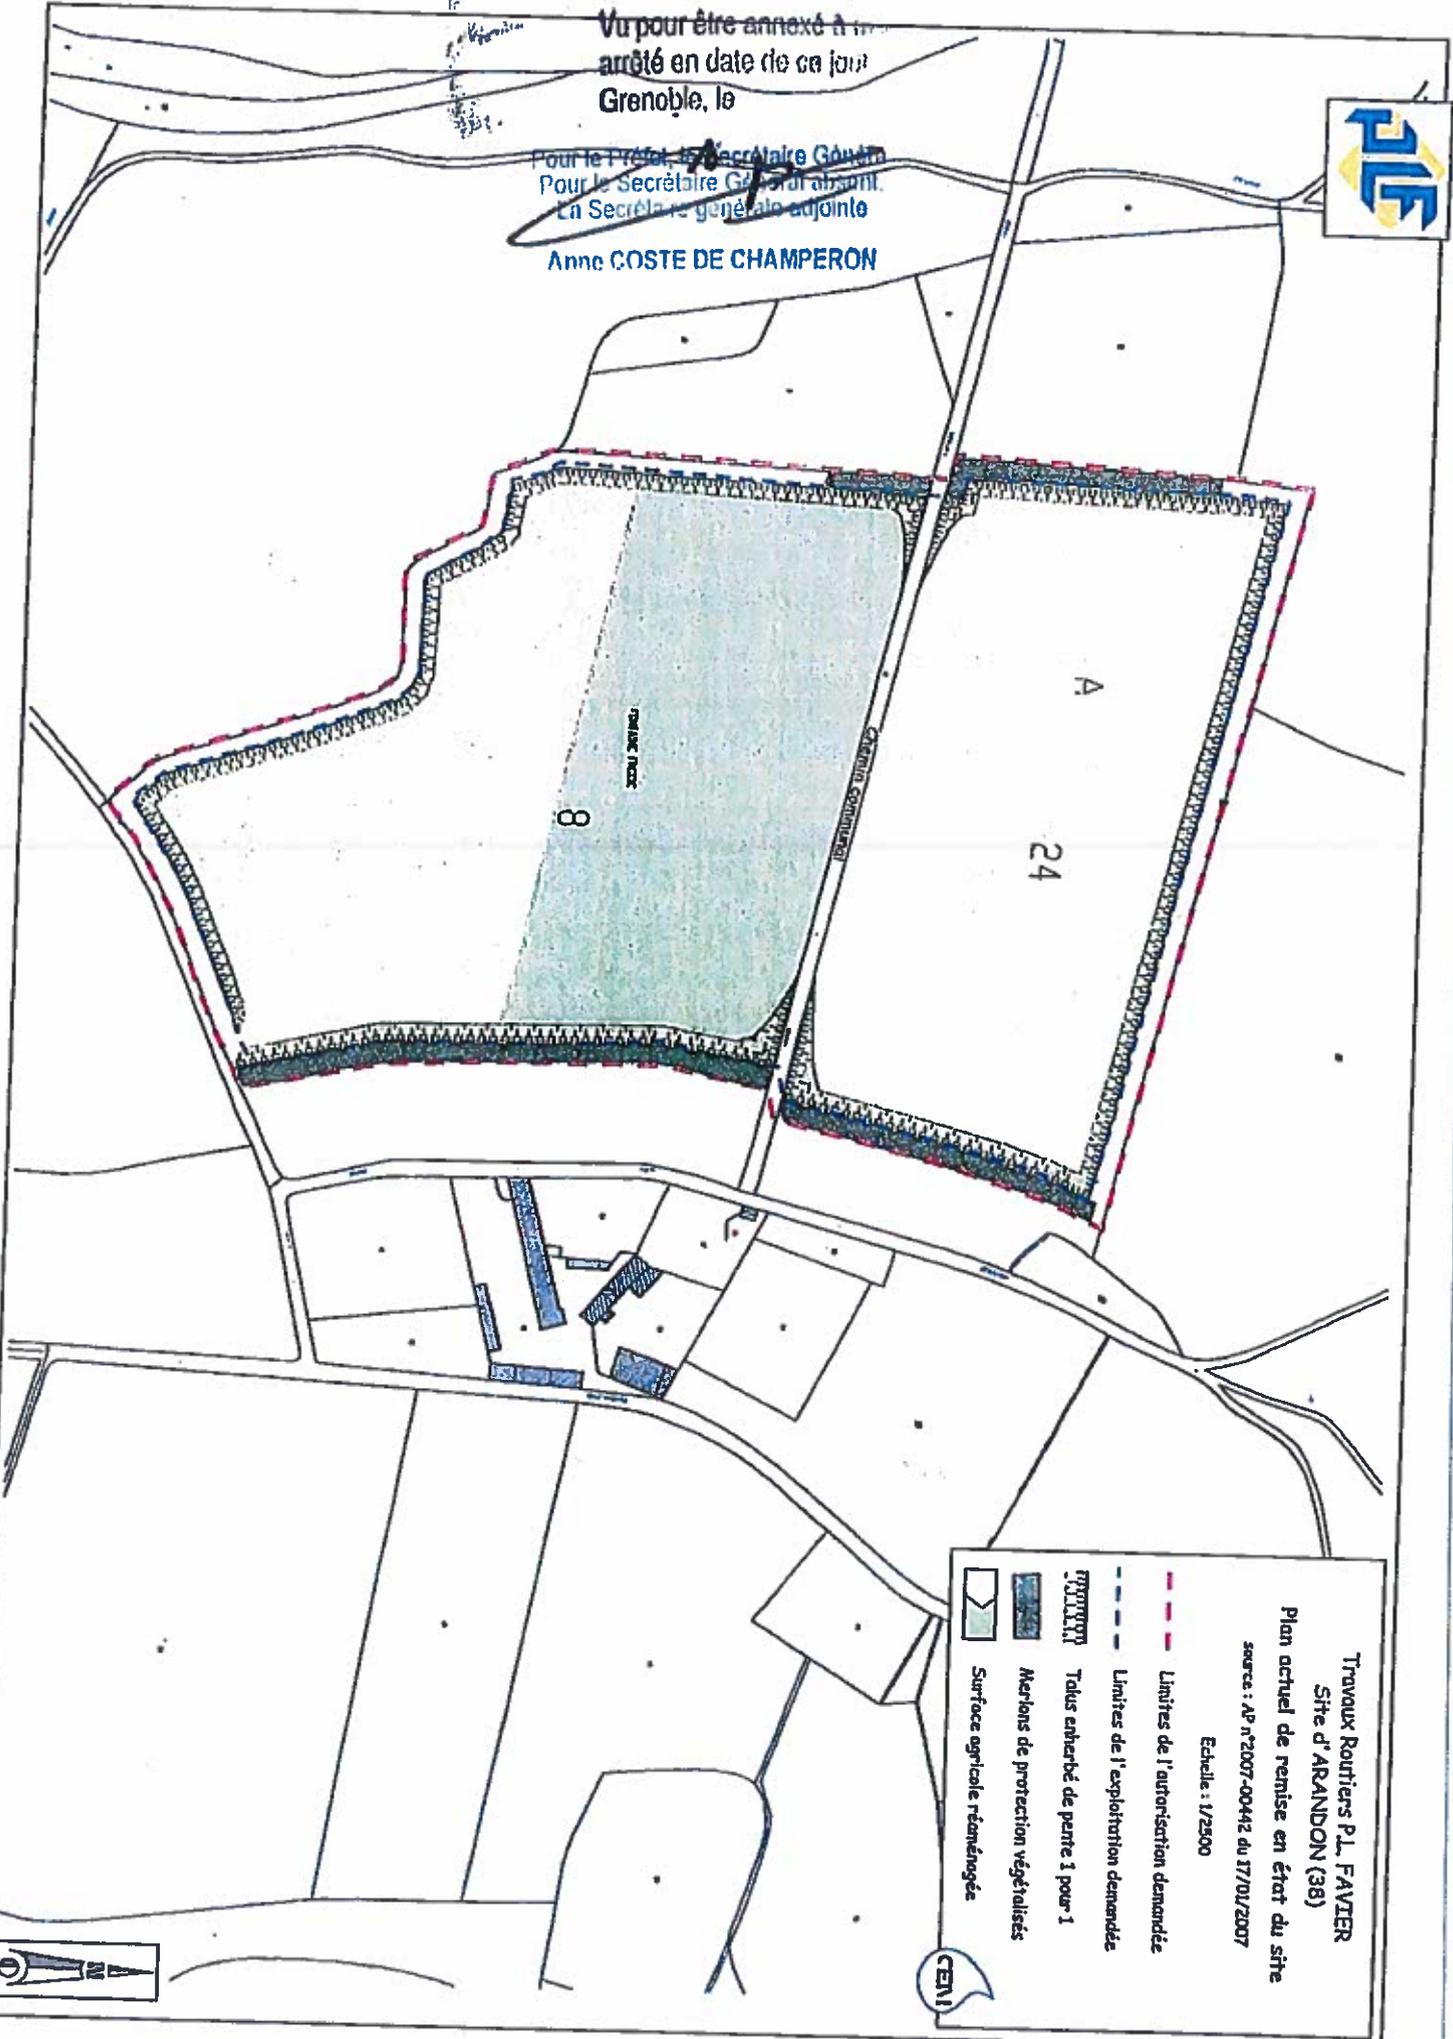

Travaux Routiers P.L. FAVIER
Site d'ARANDON (38)
Plan actuel de remise en état du site
secre : AP n°2007-00442 du 17/01/2007
Echelle : 1/2500


- Limites de l'autorisation demandée
- Limites de l'exploitation demandée
- Surface agricole réaménagée
- Mertens de protection végétalisés
- Talus enherbé de pente 1 pour 1

CENI



Vu pour être annexé à un
arrêté en date de ce jour
Grenoble, le

Pour le Préfet, le Secrétaire Général
Pour le Secrétaire Général absent
La Secrétaire Générale adjointe
[Signature]
Anne COSTE DE CHAMPERON

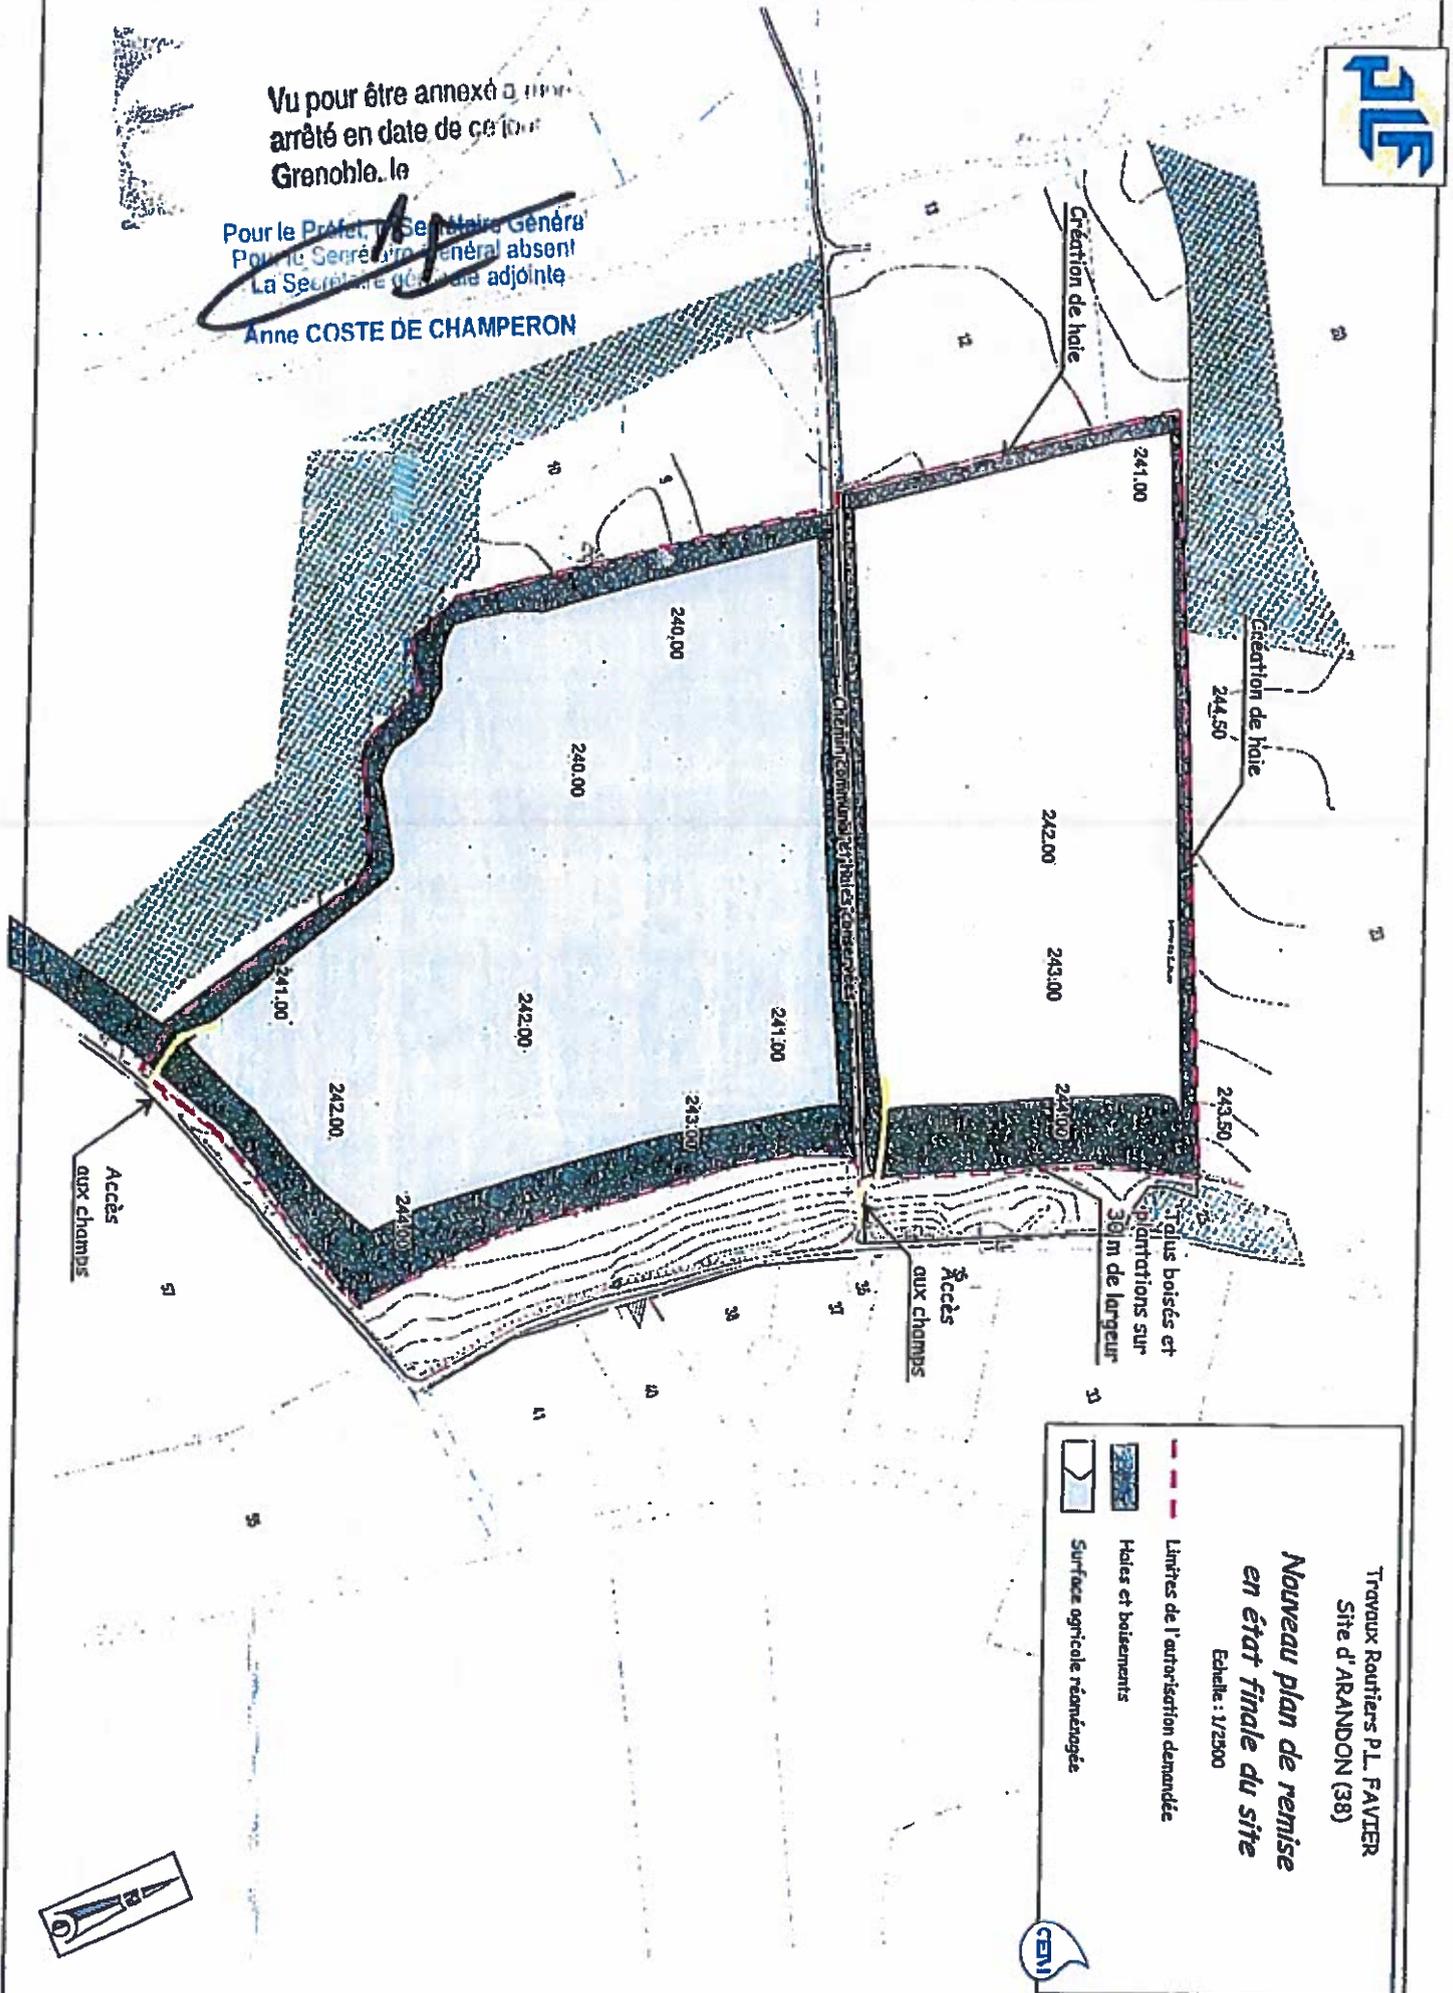

Travaux Rouriers P.L. FAVIER
Site d'ARANDON (38)

**Nouveau plan de remise
en état finale du site**

Echelle : 1/2500

- Limites de l'autorisation demandée
- ▨ Haies et boisements
- ▭ Surface agricole réaménagée






Vu pour être annexé à mon
arrêté en date de ce jour
Grenoble, le

Pour le Préfet, le Secrétaire Général
Pour le Secrétaire Général adjoint
Le Secrétaire Général adjoint

Annexe 1 : CÔTE DE CHAMPELON

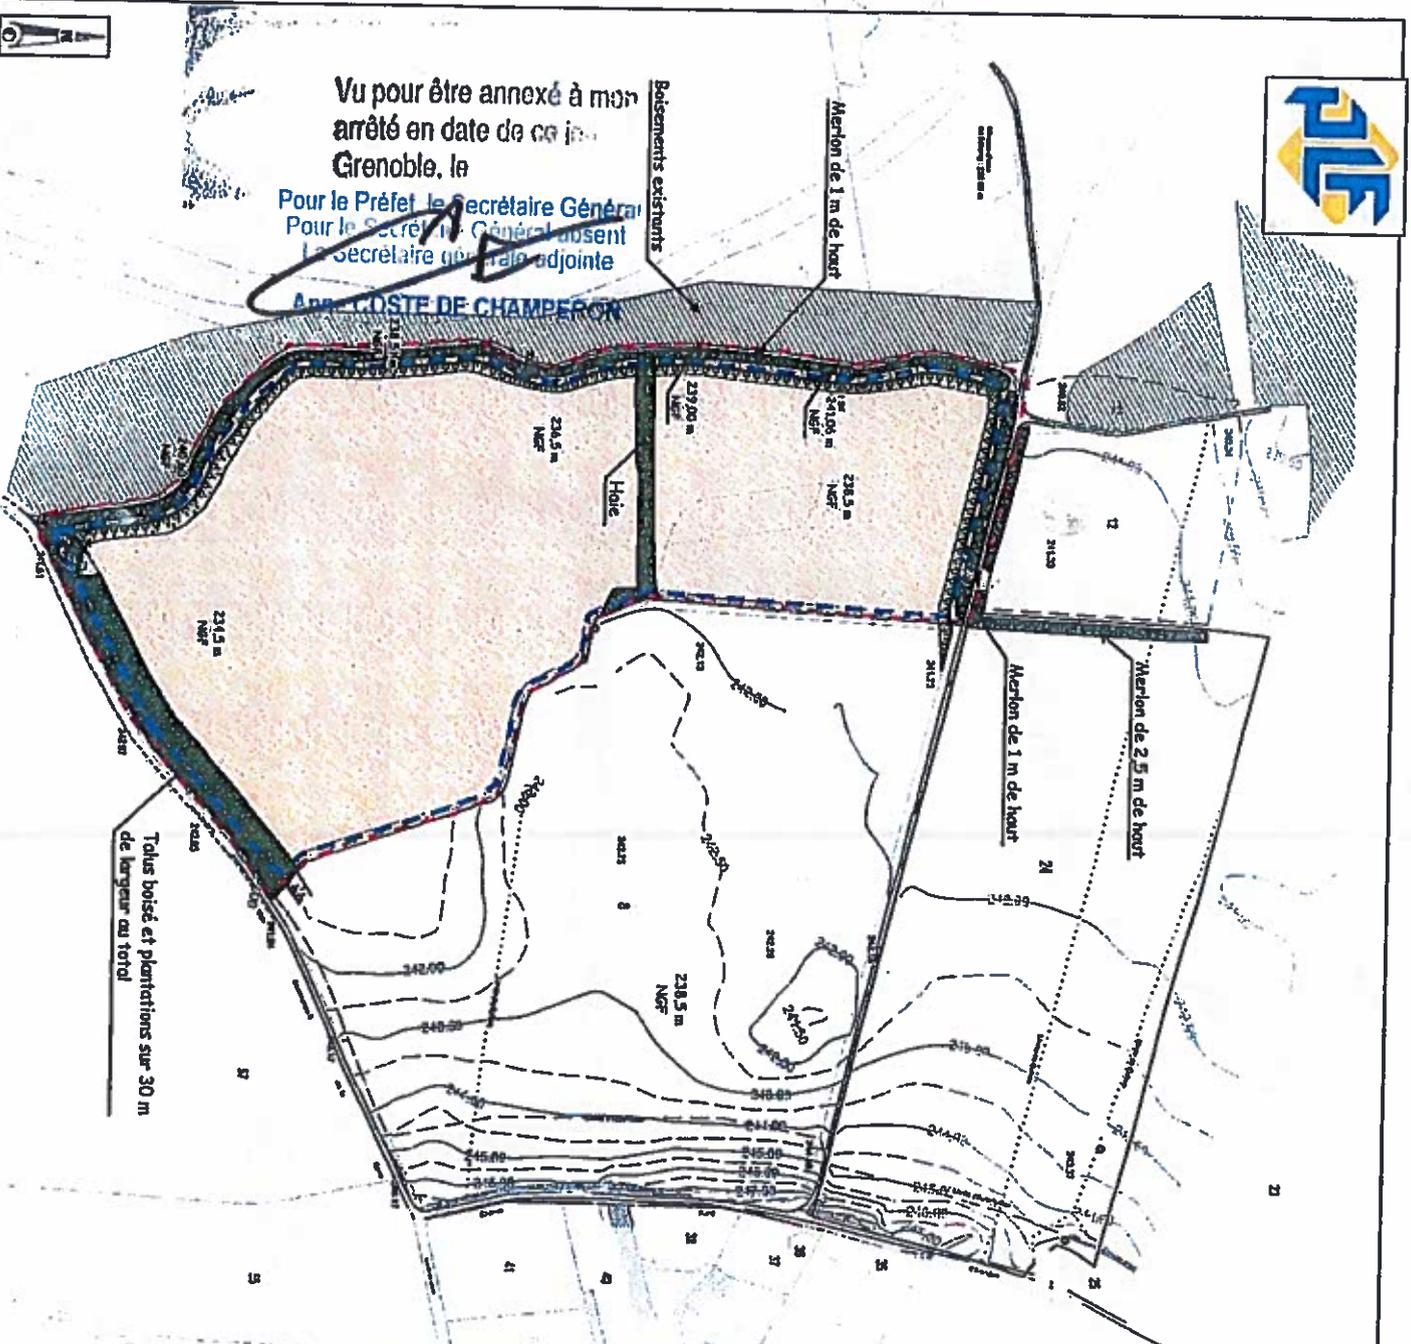

Talus boisé et plantations sur 30 m
de largeur au total

TRAVAUX ROUTIERS P.L. FAVIER
Commune de ARANDON (38)
Echelle : 1/3000

Plan de principe de la remise en état

- Limite de l'extension projetée
- Limite de l'exploration
- Talus enherbé de pente 2/3
- Menton de protection végétalisée
- Surface agricole réaménagée



Vu pour être annexé à mon
arrêté en date de ce jour
Grenoble, le

ANNEXE 4

PARAMÈTRES À ANALYSER DANS LES EAUX SOUTERRAINES

Pour le Préfet, le Secrétaire Général
Pour le Secrétaire Général absent
la Secrétaire générale adjointe

Anne COSTE DE CHAMPERON

Paramètres
pH
Conductivité
Oxygène dissous
Demande chimique en oxygène (DCO)
MES
Hydrocarbures (C10 à C40)
Ammonium
Azote kjelghal
Nitrates
Nitrites
Manganèse
Aluminium
Acrylmide
Fer total (Fe)
Sulfates (SO ₄ ²⁻)
Chlorures
Fluorures
Indice phénols
COT
COHV
As, Ba, Cd, Cr total, Cu, Hg, Mo, Ni, Pb, Sb, Se, Zn
PCB (Biphényles polychlorés 7 congénères)
HAP (Hydrocarbures aromatiques polycycliques)

Vu pour être annexé à mon
arrêté en date de 04/09/02

ANNEXE 5 :

**CRITÈRES D'ADMISSION POUR LES DÉCHETS INERTES SOUMIS A LA PROCEDURE
D'ACCEPTATION PREALABLE**

Le test de potentiel polluant est basé sur la réalisation d'un essai de lixiviation et la mesure du contenu total.
Le test de lixiviation à appliquer est le test de lixiviation normalisé NF EN 12 457-2 décembre 2002.
Le test de lixiviation, quel que soit le choix de la méthode normalisée, comporte une seule lixiviation de 24 heures. L'éluât est analysé et le résultat est exprimé en fonction des modalités de calcul proposées dans les annexes des normes précitées.

Seuils admissibles pour le test de lixiviation

Paramètres	Valeur limite à respecter exprimée en mg/kg de matière sèche
As	0.5
Ba	20
Cd	0.04
Cr total	0.5
Cu	2
Hg	0.01
Mo	0.5
Ni	0.4
Pb	0.5
Sb	0.06
Se	0.1
Zn	4
Fluorures	10
Chlorures (***)	800
Sulfates (*) (***)	1 000
Indice phénols	1
COT sur éluat (**)	500*
FS (fraction soluble) (***)	4000

(*) Si le déchet ne respecte pas cette valeur pour le sulfate, il peut être encore jugé conforme aux critères d'admission si la lixiviation ne dépasse pas les valeurs suivantes : 1500 mg/l à un ratio L/S=0,1 l/kg et 6 000 mg/kg de matière sèche à un ratio L/S=10 l/kg. Il est nécessaire d'utiliser l'essai de percolation NF CEN/TS 14405 pour déterminer la valeur lorsque L/S=0,1 l/kg dans les conditions d'équilibre initial ; la

valeur correspondant à L/S=10 l/kg peut être déterminée par un essai de lixiviation NF EN 12457-2 ou par un essai de percolation NF CEN/TS 14405 dans des conditions approchant l'équilibre local.

(**) Si le déchet ne satisfait pas à la valeur limite indiquée pour le carbone organique total sur éluat à sa propre valeur de pH, il peut aussi faire l'objet d'un essai de lixiviation NF EN 12457-2 avec un pH compris entre 7,5 et 8,0. Le déchet peut être jugé conforme aux critères d'admission pour le carbone organique total sur éluat si le résultat de cette détermination ne dépasse pas 500 mg/kg de matière sèche.

(***) Si le déchet ne respecte pas au moins une des valeurs fixées pour le chlorure, le sulfate ou la fraction soluble, le déchet peut être encore jugé conforme aux critères d'admission s'il respecte soit les valeurs associées au chlorure et au sulfate, soit celle associée à la fraction soluble.

Paramètres organiques, seuils admissibles en contenu total

Paramètres	Valeur limite à respecter, exprimée en mg/kg de déchet sec
COT (Carbone organique total)	30 000 (**)
BTEX (Benzène, toluène, éthylbenzène et xylènes)	6
PCB (Biphényles polychlorés 7 congénères)	1
Hydrocarbures (C10 à C40)	500
HAP (Hydrocarbures aromatiques polycycliques)	50

(**) Une valeur limite plus élevée peut être admise, à condition que la valeur limite de 500 mg/kg soit respectée pour le COT sur éluat, soit au pH du sol, soit pour un pH situé entre 7,5 et 8,0.

Vu pour être annexé à mon
arrêté en date de ce jour

ANNEXE 6

Grenoble, le

[Signature]
Pour le Préfet, Secrétaire Général
La Secrétaire générale adjointe

LISTE DES DECHETS ADMISSIBLES

LISTE DES DECHETS ADMISSIBLES EN PROVENANCE DE CARRIERES ET DE L'INDUSTRIE DU BATIEMENT ET DES TRAVAUX PUBLICS			
CHAPITRE DE LA LISTE DES DECHETS (art. R. 541-8 du code de l'environnement)	CODE (art. R. 541-8 du code de l'environnement)	DESCRIPTION	RESTRICTIONS
17. Déchets de construction et de démolition	17 01 01	Bétons	Uniquement déchets de construction et de démolition triés (1)
17. Déchets de construction et de démolition	17 01 02	Briques	
17. Déchets de construction et de démolition	17 01 03	Tuiles et céramiques	
17. Déchets de construction et de démolition	17 01 07	Mélange de béton, briques, tuiles et céramiques	
17. Déchets de construction et de démolition	17 05 04	Terres et pierres (y compris déblais)	A l'exclusion de la terre végétale, de la tourbe, et des terres et pierres provenant de sites contaminés.
20. Déchets municipaux	20 02 02	Terres et pierres	Provenant uniquement de déchets de jardins et de parcs, à l'exclusion de la terre végétale et de la tourbe.

(1) Les déchets de construction et de démolition triés mentionnés dans cette liste et contenant en faible quantité d'autres types de matériaux tels que des métaux, des matières plastiques, du plâtre, des substances organiques, du bois, du caoutchouc, etc, peuvent également être admis dans l'installation.

ANNEXE 7

PLAN LOCALISATION DES PIEZOMETRES

Vu pour être annexé à mon
arrêté en date de ce jour
Grenoble, le
Pour le Préfet, Secrétaire Général
Pour le Secrétaire Général absent
La Secrétaire Générale adjointe
Anne COSTE DE CHAMPERON

TRAVAUX ROUTIERS P.L. FAVIER
Site d'ARANDON (38)

Localisation des piézomètres
Echelle : 1/3000

- Limite de l'autorisation actuelle et future
- Limite de l'exploitation demandée
- Piézomètre

