



## PREFET DU CANTAL

ARRETE N°2013-1414 du 4 novembre 2013  
autorisant la société CARRIERES PRAT à poursuivre et à étendre l'exploitation d'une carrière  
et ses installations annexes sur la commune de LAVASTRIE

Le Préfet du département du Cantal  
Chevalier de la Légion d'Honneur

- Vu le Code de l'Environnement et notamment le Titre 1<sup>er</sup> du Livre V ;
- Vu le Code Minier ;
- Vu le décret n° 2004-490 du 3 juin 2004 relatif aux procédures administratives et financières en matière d'archéologie préventive ;
- Vu l'arrêté ministériel du 22 septembre 1994 modifié, relatif aux exploitations de carrières et aux installations de premier traitement des matériaux de carrières ;
- Vu l'arrêté préfectoral n° 99-0913 du 12 mai 1999 portant approbation du schéma départemental des carrières du Cantal ;
- Vu l'arrêté préfectoral n°2005-1968 du 25 novembre 2005 approuvant la mise à jour du schéma départemental des carrières du Cantal ;
- Vu l'arrêté préfectoral n° 2000-1078 autorisant la SARL Robert PRAT à exploiter jusqu'au 21 juin 2015 une carrière de basalte et ses installations annexes sur la commune de LAVASTRIE au lieu-dit «La Devèze», représentant une surface de 112 103 m<sup>2</sup> ,
- Vu l'arrêté préfectoral complémentaire n° 2007-250 du 22 février 2007, portant changement d'exploitant de la carrière de basalte et ses installations annexes situées sur la commune de LAVASTRIE au lieu-dit «La Devèze» au profit de la S.A.S. CARRIERES PRAT,
- Vu la demande déposée en préfecture du CANTAL le 26 décembre 2012, par monsieur Éric CHAMBON, agissant en qualité de président du Directoire de la SBC Holding, au nom et pour le compte de la S.A.S. CARRIERES PRAT, dont le siège social se situe à La Devèze 15260 LAVASTRIE, en vue de renouveler et d'étendre l'autorisation d'exploiter à ciel ouvert une carrière de basalte et ses installations annexes, aux lieux-dits "La Devèze, La Pinatelle Haute, Les Planets" sur la commune de LAVASTRIE;
- Vu l'arrêté préfectoral n° 89-532 du 25 mai 1989, portant déclaration d'utilité publique les travaux de dérivation par gravité d'une part des eaux de la source Nord située sur la parcelle n°14 section AX du plan cadastral de la commune de LAVASTRIE au lieu-dit « Pinatelle Basse », d'autre part des eaux des sources Sud situées sur les parcelles cadastrées 73 et 74 section AX au lieu-dit « Pinatelle Haute » commune de LAVASTRIE ;
- Vu la délibération du conseil municipal de LAVASTRIE n° 2013-40 du 2 juillet 2013 demandant la révision de la DUP des sources « Pinatelle » pour permettre l'extension de la carrière exploitée par la société CARRIERES PRAT ;
- Vu l'enquête publique, prescrite par l'arrêté préfectoral n° 2013-452 du 5 avril 2013, qui s'est déroulée du mardi 21 mai 2013 au jeudi 20 juin 2013 inclus, en mairie de LAVASTRIE;
- Vu le registre de l'enquête publique et l'avis du commissaire enquêteur ;

Vu les avis émis au cours de l'instruction réglementaire ;

Vu le rapport en date du 30 septembre 2013 de la DREAL chargée de l'inspection des installations classées ;

Vu l'avis de la commission départementale de la nature, des paysages et des sites dans sa formation carrières en date du 18 octobre 2013;

Considérant qu'aux termes de l'article L.512-1 du Code de l'Environnement, l'autorisation ne peut être accordée que si les dangers ou inconvénients de l'installation peuvent être prévenus par des mesures que spécifie l'arrêté préfectoral ;

Considérant que les conditions d'aménagement et d'exploitation, telles qu'elles sont définies par le présent arrêté, permettent de prévenir les dangers et inconvénients de l'installation pour les intérêts mentionnés à l'article L.511-1 du Code de l'Environnement, notamment pour la commodité du voisinage, pour la santé, la sécurité, la salubrité publique et pour la protection de la nature et de l'environnement ;

Considérant que les caractéristiques géologiques du site sont favorables à l'exploitation d'une carrière à ciel ouvert de basalte, que les conditions techniques d'exploitation sont de nature à limiter les nuisances sonores, les poussières, la pollution des eaux superficielles et souterraines et d'assurer la sécurité d'exploitation ;

**SUR PROPOSITION de Madame la Secrétaire Générale de la préfecture du Cantal ;**

Commune	Lieu-dit	Section cadastrale	N° de parcelle	superficie totale en m <sup>2</sup>	superficie concernée par l'exploitation en m <sup>2</sup>
LAVASTRIE	La Devèze	AY	85	5265	5265
			86	11980	11980
			89	20450	20450
			88	6325	6325
			89	8000	8000
			90pp	11680	7258
			93pp	15135	11483
			205pp	12103	1124
			207	3547	3547
			94pp	16045	9100
	La Pinatelle Haute	AX	197	30881	30881
			202	2807	2807
			61pp	7340	2589
			71	583	583
			198	2936	2936
			198pp	92956	46603
			199	785	785
			200	4226	4226
			201pp	40659	10671
			73pp	190860	7320
	Les Planets	AX	162	1310	1310
			165pp	6335	438
			167	1595	1595
			168	4375	4375
			169	730	730
			160	668	668
			161	5685	5685
			Chemin Nord	750	750
			Chemin Sud	1088	1088
	Les Planets-Bas	AX	163pp	12650	5400
			164pp	21245	11670
			165pp	3565	990
	TOTAL				

La surface totale du site est de 228 522 m<sup>2</sup>.

L'emprise des terrains touchés par les travaux de décapage, représentée sur les plans d'exploitation et soumise à la redevance archéologique est donnée comme suit :

Phase quinquennale concernée	Surface décapée en m <sup>2</sup>
1 <sup>ère</sup>	14000
2 <sup>ème</sup>	11150
3 <sup>ème</sup>	9100
4 <sup>ème</sup>	21700
5 <sup>ème</sup>	27450
6 <sup>ème</sup>	24400

## ARRETE

### TITRE I - MESURES COMMUNES

#### ARTICLE 1 - NATURE DE L'AUTORISATION

La SAS CARRIERES PRAT, dont le siège social est situé à La Devèze 15260 LAVASTRIE est autorisée à poursuivre et à étendre l'exploitation d' une carrière de basalte et ses installations annexes détaillées dans les articles suivants aux lieux-dits "La Devèze, La Pinatelle Haute, Les Planets" sur la commune de LAVASTRIE.

Au regard de la nomenclature des installations classées pour la protection de l'environnement les activités sont répertoriées comme suit :

N° rubrique	Désignation des activités	Caractéristiques	Régime	Seuil
2510-1	Exploitation de carrière	180 000 t/an maximum 228 522 m <sup>2</sup>	Autorisation	-
2515-1	Installation de concassage criblage	1 200 kW	Autorisation	supérieur à 550 kW
1434-1b	Installation de distribution de liquides inflammables (gazole diesel)	Débit maxi 5 m <sup>3</sup> /h coefficient 1/5	Déclaration contrôlée	Supérieur ou égal à 1 m <sup>3</sup> /h mais inférieur à 20 m <sup>3</sup> /h
1432-2b	Stockage de liquides inflammables (gazole diesel)	17 m <sup>3</sup> coefficient 1/5	Non soumis	<b>Capacité</b> équivalente totale supérieure à 10 m <sup>3</sup> mais inférieure ou égale à 100 m <sup>3</sup>

L'exploitation est autorisée sous réserve du respect des prescriptions du présent arrêté et des éléments du dossier de la demande qui ne lui sont pas contrares.

Les prescriptions du présent arrêté s'appliquent également aux autres installations ou équipements exploités dans l'établissement, qui mentionnés ou non à la nomenclature sont de nature par leur proximité ou leur connexité avec une installation soumise à autorisation à modifier les dangers ou inconvénients de cette installation.

Les dispositions du présent arrêté se substituent aux prescriptions imposées par les arrêtés préfectoraux antérieurs.

#### ARTICLE 2 - DURÉE - LOCALISATION

L'autorisation est accordée à compter de la signature du présent arrêté pour une durée de **30 ans**.

Cette durée inclut la remise en état complète du site. L'extraction des matériaux est arrêtée au plus tard 6 mois avant l'échéance de la présente autorisation pour que la remise en état puisse être correctement réalisée dans les délais susvisés.

Conformément au plan annexé, l'autorisation d'exploiter la carrière porte sur les parcelles suivantes:

Coordonnées Lambert 93 (entrée du site) : X = 655 175 - Y = 199 3877

L'autorisation n'a d'effet que dans les limites des droits de propriété du permissionnaire et/ou des contrats de forage dont il est titulaire.

### **ARTICLE 3 - AMÉNAGEMENTS PRÉLIMINAIRES**

#### **3-1 – Affichage**

L'exploitant est tenu de mettre en place, sur chacune des voies d'accès au chantier, des panneaux indiquant en caractère apparent :

- son identité,
- la référence de l'autorisation,
- l'objet des travaux,
- l'adresse des mairies où le plan de remise en état peut être consulté.

#### **3-2 – Bornage**

Un bornage est effectué aux frais de l'exploitant. Le périmètre des terrains compris dans la présente autorisation est matérialisé par des bornes placées en tous les points nécessaires à la délimitation de ces terrains. Ces bornes doivent demeurer en place, visibles et en bon état jusqu'à l'achèvement des travaux d'exploitation et de remise en état.

L'une de ces bornes, fixe et invariable, est nivelée par référence au nivellement général de la France (N.G.F.).

#### **3-3 - Clôture**

Le pourtour de la carrière sera fermé sans discontinuité par une clôture solide et efficace, que l'on ne puisse franchir involontairement (ronces artificielles - câble - grillage). Les accès et passages seront fermés par des barrières ou portes.

Le danger que représente l'exploitation de la carrière sera signalé par des pancartes placées, d'une part sur les chemins d'accès, et d'autre part de loin en loin le long de la clôture. Ces pancartes indiqueront suivant le cas : DANGER - CARRIERE - INTERDICTION DE PENETRER - EBOULEMENT - CHUTE DE BLOC - TIR DE MINES.

#### **3-4 - Plate-forme engins**

Une plate-forme étanche pour l'entretien et le ravitaillement des engins mobiles est réalisée. Elle forme rétention permettant ainsi la récupération totale des liquides polluants accidentellement répandus et des eaux de pluie qu'elle pourra recevoir.

Cette plate-forme est reliée à un décanteur récupérateur d'hydrocarbures adapté à la surface de l'aire et au débit des eaux susceptibles de le traverser. Il devra être capable d'évacuer un débit minimal de 45 litres par heure et par mètre carré de l'aire considérée, sans entraînement d'hydrocarbures.

Cette plate-forme pourra éventuellement se trouver à l'extérieur du périmètre autorisé mais dans tous les cas à proximité de celui-ci.

#### **3.5 – Accès**

L'accès à la voirie publique sera réalisé et entretenu de telle sorte qu'il ne crée pas de risque pour la sécurité publique.

La contribution de l'exploitant de la carrière à la réalisation, à la remise en état et à l'entretien des voiries départementale et communale reste fixée par les règlements relatifs à la voirie des collectivités locales.

### **3-6- Eaux pluviales**

La totalité des eaux de ruissellement impactant la zone d'extraction, de stockage des matériaux et des diverses plate-formes sera collectée, puis décantée dans des bassins de dimensions adaptées à la surface et tenant compte de précipitations d'occurrence décennale. Les normes de rejets précisées à l'article 9-4 devront être respectées.

### **ARTICLE 4 - DEBUT D'EXPLOITATION**

La publication ou l'affichage de l'arrêté fixe le délai pour les recours contentieux des tiers, prévu à l'article L.514-6 du code de l'environnement.

La réalisation des premiers travaux préparatoires prévus à l'article 3 constitueront la mise en service de l'installation.

A la mise en service de l'installation, l'exploitant devra fournir un acte de cautionnement solidaire attestant la constitution de la garantie financière.

### **ARTICLE 5 - CONDUITE DE L'EXPLOITATION**

#### **5-1 - Principe d'exploitation**

L'exploitant doit respecter les dispositions figurant dans sa demande et notamment dans l'étude d'impact et dans l'étude de dangers et qui ne sont pas contraires aux dispositions de la présente autorisation.

Les horaires de fonctionnement de la carrière, et de ses installations annexes, sont compris entre 07h et 18h, du lundi au vendredi. Exceptionnellement et pour des raisons motivées et justifiées, le fonctionnement de la carrière pourra débuter avant 7 heures et se poursuivre après 19h.

L'exploitation doit être conçue, organisée et conduite de façon à permettre une bonne insertion de la carrière dans le paysage conformément au dossier de demande. Elle doit être menée dans le respect des mesures de sécurité et de police applicables aux carrières, et notamment celles définies par le code du Travail et le Règlement Général des Industries Extractives (R.G.I.E.).

L'exploitation doit se faire sous la surveillance, directe ou indirecte, d'une personne nommément désignée par l'exploitant et ayant une connaissance de la conduite de l'installation et des dangers et inconvénients des produits utilisés ou stockés dans l'installation.

**La production est limitée à 180 000 t/an.** Au cas où l'exploitant prévoirait de dépasser ce seuil, il devra au préalable en demander l'autorisation au Préfet.

L'extraction est réalisée à ciel ouvert et à sec, par abattage avec utilisation d'explosifs suivant des tranches parallèles au front, et à l'aide d'engins mécaniques terrestres.

Tous les documents, plans ou registres établis en application du présent arrêté et tous les résultats des mesures effectuées au titre du présent arrêté sont tenus à la disposition de l'inspection des Installations Classées pour la Protection de l'Environnement.

#### **5-2 - Décapage – découverte**

Les opérations de décapage et de stockage provisoire des matériaux de découverte sont réalisées sur le site de manière sélective de façon à ne pas mêler les terres végétales, constituant l'horizon humifère, aux stériles. Elles se dérouleront en dehors de toute période de nidification, d'élevage et d'émancipation des espèces présentes sur le site.

Les terres et déblais sont réutilisés le plus rapidement possible, éventuellement au fur et à mesure de la remise en état du site. Afin de préserver leur valeur agronomique, la terre végétale est stockée sur une hauteur inférieure à 2 m. Ces stocks sont constitués par simple déversement, sans circulation sur la terre ainsi stockée. La commercialisation de la terre végétale est interdite.

### **5-3 - Extraction, phasage**

L'exploitation se fait, conformément aux plans de phasages de l'exploitation annexés au présent arrêté, en 6 phases de 5 ans et par tranches descendantes, avec des gradins de 15 m de hauteur maximum. Ceux-ci sont séparés par des banquettes de 10 m de largeur, sauf dans le cadre de la remise en état correspondant à la zone concernée.

La cote minimale d'extraction est de 987 m NGF, hors surcreusement de bassin d'eaux.

Le sous-cavage est interdit.

Le front de taille en exploitation sera visité régulièrement, au moins une fois par semaine en période de fonctionnement de la carrière, et après chaque tir de mines. Il sera purgé en tant que de besoin.

L'accès aux zones dangereuses des chantiers (danger permanent ou temporaire) est interdit par une protection adaptée et efficace. Le danger est également signalé par pancartes.

### **5-4 - Aménagement – entretien**

L'ensemble du site et ses abords placés sous le contrôle de l'exploitant sont maintenus en bon état de propreté. Les bâtiments et installations sont entretenus en permanence.

L'exploitant doit obtenir les avis et autorisations nécessaires auprès des services concernés pour les aspects liés aux voies de circulation publiques.

Les voies de circulation internes et aires de stationnement des véhicules sont aménagées et entretenues. Les pistes devront être conformes au Règlement Général des Industries Extractives RGIE (titre véhicules sur piste). En particulier, aucune piste ne devra comporter de pente supérieure à 20%. Une attention particulière sera portée à la circulation des piétons le long des pistes.

Le carreau de la carrière est constamment tenu en bon état. Les vieux matériels, ferrailles, bidons, pneumatiques et tous autres résidus ou déchets ne doivent pas s'y accumuler. Ils sont traités et éliminés comme il est précisé à l'article 13 ci-après.

L'exploitant prend toutes les dispositions nécessaires dans la conception, l'aménagement, l'entretien et l'exploitation des installations pour :

- limiter la consommation d'eau et limiter les émissions de polluants dans l'environnement ;
- assurer la gestion des effluents et déchets en fonction de leurs caractéristiques, ainsi que la réduction des quantités rejetées ;
- prévenir en toutes circonstances, l'émission, la dissémination ou le déversement, chroniques ou accidentels, directs ou indirects, de matières ou substances qui peuvent présenter des dangers ou inconvénients pour la commodité de voisinage, la santé, la salubrité publique, l'agriculture, la protection de la nature et de l'environnement ainsi que pour la conservation des sites et des monuments.

### **5-5 – Explosifs**

L'utilisation des explosifs s'effectue suivant un plan de tir défini. Ce plan de tir et la mise en œuvre des explosifs sur le chantier prennent en compte les effets des vibrations. Les vibrations mécaniques doivent respecter les prescriptions de l'article 12 ci-après.

Le plan de tir mentionne en particulier, la profondeur et le diamètre de foration, la maille, la charge unitaire, la charge de la volée d'allumage et la charge totale maximale du tir.

L'exploitant prend toutes les dispositions utiles lors des tirs pour assurer la sécurité du personnel et la sécurité publique. Pour assurer cette dernière lors des tirs de mines, l'accès des voies correspondant à la zone dangereuse sera momentanément interdit.

### **5-6 – Mesures particulières**

## Protection de la ressource en eau potable

Tous travaux d'exploitation ou d'extraction de matériaux au-delà de la ligne de crête marquant le périmètre actuel de protection rapproché des sources de « Pinatelle », défini par l'arrêté n° 89-532 du 25 mai 1989, sont interdits dans l'attente de la signature d'un nouvel arrêté de DUP rendant le projet global d'extension de la carrière compatible avec le nouveau périmètre. En fonction des conclusions de la nouvelle procédure de DUP, les phasages devront si nécessaire être réadaptés et validés par un arrêté préfectoral complémentaire pris après consultation de la commission de la nature, des paysages et des sites formation carrières.

Afin de suivre l'incidence potentielle des activités de la carrière sur les eaux souterraines, trois piézomètres localisés selon le plan joint en annexe seront mis en place et utilisés conformément aux recommandations du BRGM :

- les piézomètres PZ1 et PZ3 qui recourent de manière avérée la nappe des sables miocènes situés sous le basalte doléritique ;
- le piézomètre PZ5 qui est situé en limite du gisement de basalte.

Une mesure trimestrielle de la cote piézométrique, du pH et de la conductivité de l'eau des trois piézomètres précédemment cités sera réalisée ainsi qu'un suivi annuel des éléments majeurs et des hydrocarbures totaux. La mesure des débits des sources de « Pinatelle » doit également être effectuée lorsque le niveau piézométrique est mesuré.

Les résultats de ces mesures seront transmis dès réception à l'inspection des installations classées, à la mairie de LAVASTRIE et à l'Agence Régionale de Santé.

Ce programme analytique pourra être densifié lors des phases terminales d'exploitation du gisement.

Protection des espèces et des espaces patrimoniaux : l'exploitant mettra en œuvre les mesures suivantes

- mise en défens d'une zone d'éboulis à forte naturalité, portant des formations boisées pionnières, localisée en limite Nord-Est de l'extension,
- adaptation au strict besoin du chantier des travaux de défrichage et de décapage ; respect des périodes de nidification des espèces présentes (1<sup>er</sup> mars au 15 août) ;
- remise en état progressive et coordonnée à l'extraction avec maintien permanent d'un linéaire de fronts définitivement réhabilité, favorable à la nidification du grand corbeau,
- suivi ornithologique effectué par un organisme compétent (CPIE, ...) sous la forme d'un appui technique à la remise en état des fronts et d'une expertise réalisée du 1<sup>er</sup> avril au 30 septembre à l'issue de chaque phase quinquennale d'exploitation. Le rapport d'expertise, portant sur la totalité du site avec une attention particulière sur les zones abandonnées dans le cadre des travaux de remise en état, sera transmis à l'inspection de l'environnement. Il devra permettre d'apprécier l'évolution des données relatives à l'avifaune et proposer éventuellement des préconisations complémentaires ;
- création de manière graduelle d'un grand nombre de pierriers et de zones d'éboulis favorables aux reptiles ;
- aménagements spécifiques pour les batraciens et les amphibiens par la création de petites mares déconnectées et diversifiées sur l'emprise du carreau, transformation du bassin de traitement des eaux d'exhaure et de ruissellement pluviales, mise en place de zones humides dans le cadre de la remise en état finale;

## ARTICLE 6 - REMISE EN ETAT

### 6-1 – Objectifs

Les travaux de remise en état, combinés avec l'extraction, devront répondre à plusieurs objectifs:

- assurer la sécurité du site pendant l'exploitation et après l'arrêt des travaux;
- permettre la réintégration du site dans son environnement;
- restituer des milieux capables d'assurer une reconquête naturelle du terrain et de favoriser le maintien et le développement des habitats des espèces protégées identifiées initialement sur le site .



Le site doit être laissé dans un état tel qu'il ne s'y manifeste aucun danger ou inconvénient pour l'environnement.

## **6-2 – Principe**

La remise en état des zones d'extraction se fera au fur et à mesure de l'avancement des travaux d'exploitation et permettra la restitution d'un espace à vocation naturelle et écologique. D'une manière générale les stériles de la découverte et de l'exploitation sont réutilisés le plus rapidement possible au modelage des terrains déjà exploités.

Les orientations consistent à :

- reconstituer une alternance de milieux rocheux, de pelouses, de surfaces minérales et de landes semi-ouvertes avec quelques bosquets d'essences arbustives et arborescentes endogènes au site,
- mettre en place des talus d'éboulis et de stériles,
- profiler, purger et sécuriser les gradins résiduels avec aménagement de décrochements horizontaux propices aux espèces nicheuses,
- réaliser à la cote 987 m NGF une zone humide permanente sur 8 ha, ponctuée de nombreux îlots aménagés,
- créer à la cote 991 m NGF un réseau de petites mares déconnectées sur une superficie de 1 500 m<sup>2</sup> ainsi que des amoncellements erratiques de blocs.

La situation finale du site fait l'objet d'un plan complet et légendé joint en annexe.

## **6-3 remblayage**

Le remblayage est autorisé avec des matériaux de découverte ou des stériles issus de la carrière, L'exploitant s'assure, au cours de l'exploitation de la carrière, que les matériaux, déchets inertes et les terres non polluées utilisés pour le remblayage et la remise en état du site ou pour la réalisation et l'entretien des pistes de circulation ne sont pas en mesure de dégrader les eaux superficielles et les eaux souterraines. Lorsque les matériaux ou déchets inertes sont stockés sur le site, l'exploitant étudie et veille au maintien de la stabilité de ces dépôts.

### **Matériaux, terres non polluées ou déchets inertes résultant de l'exploitation:**

Les installations de stockage de déchets inertes et de terres non polluées sont construites, gérées et entretenues de manière à assurer leur stabilité physique et à prévenir toute pollution. L'exploitant assure un suivi des quantités et des caractéristiques des matériaux stockés, et établit un plan topographique permettant de localiser les zones de stockage temporaire correspondantes.

L'exploitant s'assure, au cours de l'exploitation de la carrière, que les déchets inertes et les terres non polluées utilisés pour le remblayage et la remise en état du site ou pour la réalisation et l'entretien des pistes de circulation ne sont pas en mesure de dégrader les eaux superficielles et les eaux souterraines. L'exploitant étudie et veille au maintien de la stabilité de ces dépôts.

L'exploitant doit établir un plan de gestion des déchets inertes et des terres non polluées résultant du fonctionnement de la carrière. Ce plan est établi avant le début de l'exploitation.

Le plan de gestion contient au moins les éléments suivants :

- la caractérisation des déchets et une estimation des quantités totales de déchets d'extraction qui seront stockés durant la période d'exploitation ;
- la description de l'exploitation générant ces déchets et des traitements ultérieurs auxquels ils sont soumis ;
- en tant que de besoin, la description de la manière dont le dépôt des déchets peut affecter l'environnement et la santé humaine, ainsi que les mesures préventives qu'il convient de prendre pour réduire au minimum les incidences sur l'environnement ;
- la description des modalités d'élimination ou de valorisation de ces déchets ;

- le plan proposé en ce qui concerne la remise en état de l'installation de stockage de déchets - les procédures de contrôle et de surveillance proposées ;
- en tant que de besoin, les mesures de prévention de la détérioration de la qualité de l'eau et en vue de prévenir ou de réduire au minimum la pollution de l'air et du sol ;
- une étude de l'état du terrain de la zone de stockage susceptible de subir des dommages dus à l'installation de stockage de déchets ;
- les éléments issus de l'étude de danger propres à prévenir les risques d'accident majeur en conformité avec les dispositions prévues par l'arrêté du 19 avril 2010 relatif à la gestion des déchets des industries extractives et applicable aux installations classées pour la protection de l'environnement soumises à autorisation et aux installations de gestion de déchets provenant des mines ou carrières.

Le plan de gestion est révisé par l'exploitant tous les cinq ans et dans le cas d'une modification apportée aux installations, à leur mode d'utilisation ou d'exploitation et de nature à entraîner une modification substantielle des éléments du plan. Il est tenu à la disposition de l'inspection des installations classées .

Ce registre est conservé et tenu à la disposition de l'inspection des installations classées et du maire de LAVASTRIE.

#### **6-4 - Fin d'exploitation**

L'emprise de la carrière est débarrassée de tous les vieux matériels, objets et matériaux divers, déchets qui pourraient s'y trouver. Ils sont traités et éliminés comme des déchets conformément aux termes de l'article 13 ci-après.

Les aménagements et équipements présents sur le site seront démantelés et la végétalisation de l'ensemble du site sera terminée.

Les réservoirs ayant contenu des liquides susceptibles de polluer les eaux sont vidés, nettoyés dégazés et le cas échéant décontaminés. Ces produits du nettoyage sont traités comme des déchets.

Les réservoirs aériens ou enterrés sont ensuite enlevés.

La remise en état doit être terminée six mois après l'arrêt définitif de l'extraction, si cet arrêt est décidé avant l'échéance de la présente autorisation; et en tout état de cause avant l'échéance de la présente autorisation.

### **ARTICLE 7 - SECURITE PUBLIQUE**

#### **7-1 - Accès sur la carrière**

Durant les heures d'activité, l'accès de la carrière est contrôlé, les personnes étrangères à l'établissement ne doivent pas avoir libre accès aux chantiers et aux installations. En dehors des heures ouvrées, cet accès est interdit.

Les accès au site d'exploitation sont équipés de barrières fermées en dehors des heures d'activité.

Les aménagements d'accès à la voirie publique, la clôture et les barrières aux accès, sont maintenus en bon état.

#### **7-2 - Distances limites et zones de protection**

Les bords de l'excavation, y compris les travaux de décapage, sont tenus à distance horizontale d'au moins dix mètres des limites du périmètre sur lequel porte l'autorisation, ainsi que de l'emprise des éléments de la surface dont l'intégrité conditionne le respect de la sécurité et de la salubrité publique.

De plus, l'exploitation du gisement à son niveau le plus bas est arrêtée à compter du bord supérieur de la fouille à une distance horizontale telle que la stabilité des terrains voisins ne soit pas compromise. Cette distance prend en compte la hauteur totale de l'excavation, la nature et l'épaisseur des différentes couches présentes sur toute cette hauteur.

## **TITRE II - PRÉVENTION DES POLLUTIONS**

### **ARTICLE 8 - DISPOSITIONS GÉNÉRALES**

L'exploitant prend toutes les dispositions nécessaires dans la conduite de l'exploitation pour limiter les risques de pollution (eaux, air, sols), de nuisances par le bruit et les vibrations, et l'impact visuel.

Les installations de traitement des matériaux doivent être équipées de dispositifs de limitation de bruit, de vibrations et d'émission de poussières aussi complets et efficaces que possible.

L'inspection des installations classées peut demander, à tout moment, que des contrôles et analyses, portant sur les nuisances de l'établissement (émissions et retombées de gaz, poussières, fumées, rejets d'eaux, déchets, bruit, préservation des ressources captées pour l'alimentation en eau potable notamment, ...), soient effectués par des organismes compétents et aux frais de l'exploitant.

Toutes dispositions sont prises pour faciliter l'intervention de ces organismes.

Sauf accord préalable de l'inspection des installations classées, les méthodes de prélèvement, mesure et analyse sont les méthodes normalisées.

Les véhicules sortant de l'installation ne doivent pas être à l'origine d'envols de poussières ni entraîner de dépôt de poussière ou de boue sur les voies de circulation publique qui seraient de nature à mettre en cause la sécurité ou la salubrité publique.

### **ARTICLE 9 - POLLUTION DES EAUX**

#### **9-1 : prélèvement d'eaux dans le milieu naturel:**

Il n'y aura pas de prélèvement d'eau dans le milieu naturel.

#### **9-2 - Prévention des pollutions accidentelles**

La plate-forme étanche, réalisée conformément à l'article 3-4, forme rétention permettant ainsi la récupération totale des liquides polluants accidentellement répandus et des eaux de pluie qu'elle pourra recevoir. Elle est équipée d'un décanteur-séparateur d'hydrocarbures.

L'entretien lourd et les réparations des véhicules et engins mobiles sont effectués hors du site. En cas d'impossibilité technique majeure, toutes les dispositions sont prises afin d'éviter toutes fuites de flux de polluant.

Le lavage des engins de carrière et des véhicules est interdit en dehors de la plate-forme engins.

En cas d'utilisation d'un groupe électrogène, celui-ci est implanté sur une aire étanche, d'un volume de rétention égal au total des réservoirs du groupe, et en mesure de collecter les éventuelles égouttures lors des remplissages.

En cas d'utilisation d'un groupe de concassage mobile, le ravitaillement et le petit entretien sont réalisés sur l'aire étanche existante, ou sur un équipement apte à assurer la récupération totale du plus grand réservoir du groupe de concassage.

Des produits absorbants sont présents à bord des engins, à proximité de l'installation de traitement et sur le reste du site en quantité suffisante pour pallier toute pollution accidentelle par des hydrocarbures.

Tout stockage d'un liquide susceptible de créer une pollution des eaux ou des sols est sécurisé contre les chocs et est associé à une capacité de rétention dont le volume est au moins égal à la plus grande des deux valeurs suivantes :

- 100 % de la capacité du plus grand réservoir,
- 50 % de la capacité des réservoirs associés.

Lorsque le stockage est constitué exclusivement en récipients de capacité inférieure ou égale à 250 litres, la capacité de rétention peut être réduite à 20 % de la capacité totale des fûts associés sans être inférieure à 1 000 litres, ou à la capacité totale lorsqu'elle est inférieure à 1 000 litres.

La capacité de rétention doit être étanche aux produits à confiner et doit résister à l'action physique et chimique des fluides. Elle ne dispose pas d'écoulement gravitaire. Les liquides qui y sont accidentellement recueillis et les eaux de pluies sont retirés par relevage.

Les produits récupérés en cas d'accident ne peuvent en aucun cas être rejetés dans le milieu naturel. Ils doivent être, soit réutilisés, soit éliminés comme des déchets.

### **9-3 - Eau de procédé des installations**

Il n'y a pas d'utilisation d'eau industrielle sur le site, à l'exclusion des moyens mis en place pour l'abattage des poussières et le lavage des matériaux.

En cas de raccordement au réseau public de distribution d'eau, ce raccordement devra être muni d'un dispositif anti-retour conforme à la réglementation en vigueur.

### **9-4 - Qualité des effluents rejetés**

Les eaux récupérées sur la plate-forme étanche utilisée pour le ravitaillement et le petit entretien, sont collectées dans un dispositif suffisamment dimensionné pour assurer une récupération totale pour leur traitement dans un séparateur d'hydrocarbures.

Les eaux pluviales sont maintenues gravitairement sur le site dans une ou plusieurs retenues de décantation. La capacité minimale de décantation des bassins est maintenue par un curage régulier. Les boues évacuées sont utilisées pour la remise en état de la carrière, en prenant les dispositions nécessaires pour limiter l'entraînement des fines et assurer la préservation du milieu. De plus, les fossés créés pour recueillir les eaux seront équipés de seuils afin de limiter la vitesse d'écoulement et améliorer la décantation.

Les eaux de ruissellement éventuellement rejetées dans le milieu naturel doivent être exemptes :

- de matière flottante,
- de produit susceptible de dégager dans le milieu naturel, directement ou indirectement, des gaz ou vapeurs toxiques,
- de substance capable d'entraîner la destruction de la faune ou de la flore en aval.

Elles respectent les paramètres suivants mesurés, selon les normes en vigueur, sur un échantillon représentatif ; brut non décanté et non filtré, sans dilution préalable ou mélange avec d'autres effluents ; des rejets moyens d'une journée (proportionnel au débit) :

- PH compris en 5,5 et 8,5,
- Température inférieure à 30°C,
- MEST (1) inférieur à 35 mg/l,
- DCO (2) inférieure à 125 mg/l,
- Indice hydrocarbures inférieur à 10 mg/l,
- Couleur (modification du milieu récepteur) 100 mgPt/l.

(1) MEST : matière en suspension totale.

(2) DCO : demande chimique en oxygène, sur effluent non décanté.

Ces valeurs doivent toutefois être compatibles avec les objectifs de qualité du milieu récepteur.

Le rejet direct ou indirect, même après épuration, d'eaux résiduelles dans la nappe souterraine est interdit.

Les eaux résiduelles d'extinction sont maintenues temporairement sur le site. Ces eaux ne pourront être rejetées dans le milieu naturel qu'après contrôle de la qualité qui devra être conforme aux limites définies ci-dessus.

## **9-5 - Contrôle**

Un contrôle des rejets au milieu naturel, représentatifs du fonctionnement de la carrière, sera pratiqué par un organisme agréé durant la première année qui suivra la mise en exploitation de la carrière. Ce contrôle portera sur les paramètres susvisés et sur la mesure du débit en vue d'évaluer le flux des polluants.

Les résultats de ces contrôles seront communiqués dès réception à l'inspection des installations classées.

Par la suite, l'exploitant s'assurera au moins une fois par an que les paramètres de rejet sont respectés. Le débit sera également mesuré. Les résultats des contrôles seront portés sur un registre tenu à disposition de l'inspection des installations classées.

## **9-6 - Eaux sanitaires :**

A défaut de raccordement avec le réseau d'assainissement collectif, les eaux sanitaires seront :

- soit récupérées en vue de leur élimination extérieure au site selon une filière conforme aux réglementations en vigueur,
- soit dirigées vers un dispositif conforme aux prescriptions relatives aux systèmes d'assainissement non collectifs.

## **ARTICLE 10 - POLLUTION DE L'AIR ET POUSSIÈRES**

### **10-1- Dispositions générales**

L'exploitant prend toutes les dispositions nécessaires dans la conception, l'exploitation et l'entretien des installations de manière à limiter les émissions à l'atmosphère, y compris diffuses, notamment par la mise en œuvre de technologies propres, le développement de techniques de valorisation, la collecte sélective et le traitement des effluents en fonction de leurs caractéristiques et la réduction des quantités rejetées en optimisant notamment l'efficacité énergétique.

Les différentes installations devront être équipées de dispositifs de limitation d'émission de poussières aussi complets et efficaces que possible. Elles devront être conçues, exploitées et entretenues de manière à réduire à leur minimum les durées d'indisponibilité pendant lesquelles elles ne pourront assurer pleinement leur fonction.

Le brûlage à l'air libre est interdit à l'exclusion des essais incendie. Dans ce cas, les produits brûlés sont identifiés en qualité et quantité.

### **10-2 – Pollutions accidentelles**

Les dispositions appropriées sont prises pour réduire la probabilité des émissions accidentelles et pour que les rejets correspondants ne présentent pas de dangers pour la santé et la sécurité publique. La conception et l'emplacement des dispositifs de sécurité destinés à protéger les appareillages contre une surpression interne devraient être tels que cet objectif soit satisfait, sans pour cela diminuer leur efficacité ou leur fiabilité.

### **10-3-Odeurs**

Les dispositions nécessaires sont prises pour que l'établissement ne soit pas à l'origine de gaz odorants.

L'inspection des installations classées pourra demander la réalisation d'une campagne d'évaluation de l'impact olfactif de l'installation afin de permettre une meilleure prévention des nuisances.

### **10-4-voies de circulation**

Sans préjudice des règlements d'urbanisme, l'exploitant doit prendre les dispositions nécessaires pour prévenir les envols de poussières et de matières diverses :

- les voies de circulation et aires de stationnement des véhicules sont aménagées (formes de pente, revêtement, etc.), et convenablement nettoyées,

- les pistes de circulation des véhicules sont arrosées en tant que besoin,
- les véhicules sortant de l'installation n'entraînent pas de dépôt de poussière ou de boue sur les voies de circulation. Pour cela des dispositions telles que le lavage des roues des véhicules doivent être prévues en cas de besoin,
- les surfaces où cela est possible sont engazonnées,
- des écrans de végétation sont mis en place le cas échéant,
- la vitesse des véhicules sur le site sera limitée à 20 km/h

#### **10-5- émissions diffuses et envoi de poussières**

Les stockages extérieurs doivent être protégés des vents en mettant en place des écrans, chaque fois que nécessaire, ou être stabilisés pour éviter les émissions et les envois de poussières. En cas d'impossibilité de les stabiliser, ils doivent être réalisés sous abri ou en silos.

Les aires de stockage et les appareils de manutention doivent être conçus et aménagés de manière à éviter des envois de poussières susceptibles d'incommoder le voisinage.

#### **10-6-Réseau de surveillance des retombées des poussières**

Un réseau de surveillance des retombées atmosphériques totales et de surveillance des poussières en suspension (PM<sub>10</sub>, PM<sub>2,5</sub> ou alvéolaires sans effets spécifiques) dans l'environnement est mis en place. Il comporte au minimum quatre stations implantées la première sous les vents dominants définissant l'impact direct de l'exploitation, la seconde hors impact de l'exploitation et les deux autres en zones habitables les plus proches, en accord avec l'inspection des installations classées.

Les appareils de mesures sont constitués par des jauges de collecte des retombées totales dont l'implantation et l'exploitation sont conformes aux normes en vigueur (NF X 43-014).

Les mesures seront effectuées annuellement en période estivale sèche et en fonctionnement représentatif des installations.

Les résultats des mesures des retombées de poussières sont consignés dans un registre qui est tenu à la disposition de l'inspecteur des installations classées.

L'implantation et l'exploitation de ce réseau sont à la charge de l'exploitant.

Les premières mesures de retombées de poussières dans l'environnement seront effectuées dans les 9 mois qui suivent la signature du présent arrêté et dans les conditions définies ci-dessus.

### **ARTICLE 11 – BRUIT**

Les prescriptions de l'arrêté ministériel du 23 janvier 1997, relatif à la limitation des bruits émis dans l'environnement par les installations classées pour la protection de l'environnement relevant du livre V titre 1<sup>er</sup> du Code de l'Environnement, sont applicables.

#### **11.1 - Règles de construction et d'exploitation**

L'exploitation de la carrière et de ses installations annexes est orientée et conduite de façon qu'elles ne puissent engendrer de bruits aériens susceptibles de compromettre la santé ou la sécurité du voisinage, ou de constituer une gêne pour sa tranquillité.

L'usage de tous appareils de communication par voie acoustique (sirènes, avertisseurs, haut-parleurs) gênant pour le voisinage est interdit, sauf si leur emploi est réservé à la prévention ou au signalement d'incidents graves ou d'accidents.

#### **11.2 - Véhicules et engins de chantier**

Les véhicules de transport, les matériels de manutention et les engins de chantier utilisés sur le périmètre de la carrière doivent être conformes à la réglementation en vigueur.

### **11.3 - Valeurs limites**

En dehors des tirs de mines, les bruits aériens émis par la carrière et les installations de traitement des matériaux, en limites de propriété de l'établissement, sont limités à :

- 70 dB(A) de 7 h à 22 h, sauf dimanches et jours fériés,
- 60 dB(A) de 22 h à 7 h, ainsi que les dimanches et jours fériés.

En tout état de cause, à l'intérieur des locaux riverains habités ou occupés par des tiers, que les fenêtres soient ouvertes ou fermées et, le cas échéant, en tous points des parties extérieures (cour - jardin - terrasse..) de ces mêmes locaux, l'émergence ne doit pas être supérieure à :

Niveau de bruit ambiant existant dans les zones à émergence réglementée (incluant le bruit de l'établissement)	Émergence admissible pour la période allant de 7 h 00 à 22 h 00 sauf dimanches et jours fériés	Émergence admissible pour la période allant de 22 h 00 à 7 h 00 ainsi que les dimanches et jours fériés
Supérieur à 35 dB (A) et inférieur ou égal à 45 dB (A)	6 dB (A)	4 dB (A)
Supérieur à 45 dB (A)	5 dB (A)	3 dB (A)

Le respect des valeurs maximales d'émergence doit être assuré dans les immeubles les plus proches occupés ou habités par des tiers et existant à la date de l'arrêté d'autorisation et dans les immeubles construits après cette date et implantés dans les zones destinées à l'habitation par des documents d'urbanisme opposables aux tiers publiés à la date de l'arrêté d'autorisation.

L'émergence est définie comme la différence entre les niveaux de bruit mesurés lorsque l'ensemble carrière et installations est en fonctionnement, et lorsqu'il est à l'arrêt.

Les niveaux de bruit sont appréciés par le niveau de pression continu équivalent pondéré LAeq mesuré sur une durée représentative du fonctionnement le plus bruyant.

Les mesures de bruit sont effectuées conformément à l'annexe de l'arrêté ministériel du 23 janvier 1997 relatif aux bruits aériens émis dans l'environnement par les installations classées pour la protection de l'environnement.

### **11.4 - Contrôle**

Un contrôle des niveaux sonores est effectué en limite du périmètre d'autorisation de la carrière et dans les zones à émergence réglementée dans les neuf mois qui suivent la déclaration de début l'exploitation.

Le contrôle des niveaux sonores est renouvelé tous les ans et porte sur l'ensemble des installations existantes dans le périmètre autorisé de la carrière.

Le résultat de ces contrôles est communiqué à l'Inspection des Installations Classées avec les commentaires et propositions éventuelles d'améliorations.

## **ARTICLE 12 - VIBRATIONS**

En dehors des tirs de mines, les prescriptions de la circulaire du 23 juillet 1986 relative aux vibrations mécaniques émises dans l'environnement par les installations classées pour la protection de l'environnement sont applicables.

Pour les tirs de mines, l'exploitant définit un plan de tir, prend en compte les effets des vibrations émises dans l'environnement et assure la sécurité du public lors des tirs.

Les tirs de mines ont lieu les jours ouvrables.

Les tirs de mines ne doivent pas être à l'origine de vibrations susceptibles d'engendrer dans les constructions avoisinantes des vitesses particulières pondérées supérieures à 10 mm/s mesurées suivant les trois axes de la construction.

La fonction de pondération du signal est mesurée sur une courbe continue définie par les points caractéristiques suivants :

Bande de fréquence en Hz	Pondération du signal
1	5
5	1
30	1
80	3/8

En outre, le respect de la valeur limite est assuré dans les constructions existantes à la date de l'arrêté d'autorisation et dans les immeubles construits après cette date et implantés dans les zones autorisées à la construction dans les documents d'urbanisme opposables aux tiers publiés à la date de la présente autorisation.

Le respect des valeurs ci-dessus est vérifié lors du premier tir réalisé sur la carrière après délivrance de l'autorisation. Le plan de tir est, le cas échéant, adapté.

Un nouveau contrôle est effectué tous les ans, ou après toute modification du plan de tir.

L'utilisation sur le site d'une unité mobile de fabrication d'explosifs est soumise à une demande préalable au préfet.

### **ARTICLE 13 – DECHETS**

L'exploitant prend toutes les dispositions nécessaires dans la conception, l'aménagement et l'exploitation de ses installations pour assurer une bonne gestion des déchets de son entreprise et en limiter la production et favoriser toutes les opérations de valorisation possibles.

L'exploitant effectue à l'intérieur de son établissement la séparation des déchets (dangereux ou non) de façon à faciliter leur traitement ou leur élimination dans des filières spécifiques.

Les déchets et résidus produits, entreposés dans l'établissement, avant leur traitement ou leur élimination, doivent être dans des conditions ne présentant pas de risques de pollution (prévention d'un lessivage par des eaux météoriques, d'une pollution des eaux superficielles et souterraines, des envols et des odeurs) pour les populations avoisinantes et l'environnement.

Les seuls modes d'élimination autorisés pour les déchets d'emballage sont la valorisation par réemploi, recyclage ou toute autre action visant à obtenir des matériaux utilisables ou de l'énergie. Cette disposition n'est pas applicable aux détenteurs de déchets d'emballage qui en produisent un volume hebdomadaire inférieur à 1 100 litres et qui les remettent au service de collecte et de traitement des communes.

Les huiles usagées doivent être éliminées conformément aux dispositions de la partie réglementaire du code de l'environnement Livre V, titre IV, Chapitre III, Section 3. Elles sont stockées dans des réservoirs étanches et dans des conditions de séparation satisfaisantes, évitant notamment les mélanges avec de l'eau ou tout autre déchet non huileux ou contaminé par des PCB. Les huiles usagées doivent être remises à des opérateurs agréés (ramasseurs ou exploitants d'installations d'élimination).

Les piles et accumulateurs usagés doivent être éliminés conformément aux dispositions de la partie réglementaire du code de l'environnement Livre V, titre IV, Chapitre III, Section 7, relatif à la mise sur le



marché des piles et accumulateurs et à leur élimination.

Les pneumatiques usagés doivent être éliminés conformément aux dispositions de la partie réglementaire du code de l'environnement Livre V, titre IV, Chapitre III, Section 8. Ils sont remis à des opérateurs agréés (collecteurs ou exploitants d'installations d'élimination) ou aux professionnels qui utilisent ces déchets pour des travaux publics, de remblaiement, de génie civil ou pour l'ensilage.

Chaque lot de déchets dangereux mentionnés au premier alinéa de l'article R. 541-42 du code de l'environnement, remis à un tiers doit être accompagné du bordereau de suivi établi en application de l'arrêté ministériel du 29 juillet 2005 relatif au bordereau de suivi des déchets dangereux (formulaire CERFA n°12571\*01).

Les opérations de transport de déchets doivent respecter les dispositions de la partie réglementaire du code de l'environnement Livre V, titre IV, Chapitre 1<sup>er</sup>, Section 4. La liste mise à jour des transporteurs utilisés par l'exploitant, est tenue à la disposition de l'inspection des installations classées.

A l'exception des installations spécifiquement autorisées, toute élimination de déchets dans l'enceinte de l'établissement est interdite. Tout brûlage à l'air libre de déchets, de quelque nature qu'ils soient, est interdit.

Lorsque les poussières de filtration ne peuvent être recyclées en fabrication, leur élimination doit être réalisée dans un centre agréé.

Les déchets produits par l'installation doivent être stockés dans des conditions limitant les risques de pollution (prévention des envols, des infiltrations dans le sol, des odeurs).

Les stockages temporaires, avant élimination des déchets spéciaux, doivent être réalisés sur des cuvettes de rétention étanches et protégées des eaux pluviales.

La quantité de déchets stockés sur le site ne doit pas dépasser la capacité mensuelle produite ou un lot normal d'expédition vers l'installation d'élimination.

L'exploitant doit être en mesure de présenter à l'Inspection des Installations Classées les justifications d'élimination des déchets. Il tient une comptabilité de tous les déchets produits et éliminés.

### **TITRE III - PRESCRIPTIONS SPECIFIQUES**

#### **ARTICLE 14- REGLEMENTATION GENERALE ET POLICE DES CARRIERES**

##### **14-1 - Réglementation générale**

L'arrêté ministériel du 22 septembre 1994 modifié relatif aux exploitations de carrières et aux installations de premier traitement des matériaux de carrières est applicable à cette exploitation.

##### **14-2 - Police des carrières**

L'exploitant est également tenu de respecter les dispositions prescrites par :

- le code minier,
- le code du travail
- le décret n° 80-331 du 7 mai 1980 modifié portant règlement général des industries extractives (R.G.I.E.).

#### **ARTICLE 15 - RISQUES**

##### **15-1 - Consignes d'exploitation et de sécurité**

L'exploitant établit sous sa responsabilité et en tant que de besoin les diverses consignes précisant les modalités d'application des dispositions du présent arrêté ainsi que celles relatives à l'utilisation des équipements, aux modes opératoires, aux interventions de maintenance et de nettoyage, aux contrôles à effectuer périodiquement ou de façon exceptionnelle notamment à la mise en route ou à l'arrêt des

installations, aux opérations dangereuses, aux procédures d'arrêt d'urgence et de mise en sécurité des installations, aux mesures à prendre en cas de fuite sur un récipient ou une canalisation contenant des substances dangereuses, aux moyens d'extinction à utiliser en cas d'incendie, aux procédures d'alerte avec les numéros de téléphone du responsable d'intervention de l'établissement et des services d'incendie et de secours, etc.

Ces consignes d'exploitation et de sécurité sont tenues à jour. Elles sont affichées dans les lieux fréquentés par le personnel et aux abords des installations et équipements concernés.

#### **15-2 - Connaissance des produits – Etiquetage**

L'exploitant doit avoir à sa disposition des documents lui permettant de connaître la nature et les risques des produits dangereux présents dans l'installation, en particulier les fiches de sécurité prévues par l'article R.231-53 du code du travail.

L'inventaire et l'état des stocks des substances ou préparations dangereuses présentes dans l'établissement (nature, état physique et quantité, emplacements) en tenant compte des phrases de risques codifiées par la réglementation en vigueur, sont constamment tenus à jour.

Cet inventaire, auquel est annexé un plan général des stockages, est tenu à la disposition permanente de l'inspection des installations classées et des services de secours.

Les fûts, réservoirs et autres emballages doivent porter en caractères très lisibles le nom des produits et les symboles de danger conformément, s'il y a lieu, à la réglementation relative à l'étiquetage des substances et préparations chimiques dangereuses.

La présence de matières dangereuses ou combustibles est limitée aux nécessités de l'exploitation.

#### **15-3 – Incendie**

L'installation doit être accessible de jour et de nuit depuis la route principale, et disposer de lieux de passage suffisants, pour permettre l'intervention des services d'incendie et de secours.

L'installation doit être dotée de moyens de secours contre l'incendie appropriés aux risques et conformes aux normes en vigueur, notamment :

- d'extincteurs répartis à l'intérieur des locaux, sur les aires extérieures et les lieux présentant des risques spécifiques, à proximité des dégagements, bien visibles et facilement accessibles; les agents d'extinction doivent être appropriés aux risques à combattre et compatibles avec les produits stockés,
- d'un moyen permettant d'alerter les services d'incendie et de secours.

Ces matériels doivent être maintenus en bon état et vérifiés au moins une fois par an.

La défense incendie extérieure ou utilisée isolément devra être appropriée (débit, capacité, aménagement).

Le bassin de stockage des eaux de ruissellement, d'une capacité minimale de 120 m<sup>3</sup>, possédera une aire de mise en aspiration stabilisée pour les engins de lutte contre les incendies.

L'établissement devra respecter les dispositions des articles sur la sécurité et la défense incendie des différentes réglementations le concernant.

#### **15-4 - Formation du personnel**

Outre l'aptitude au poste occupé, les différents opérateurs et intervenants sur le site, y compris le personnel intérimaire, reçoivent une formation sur les risques inhérents des installations, la conduite à tenir en cas d'incident ou accident et, sur la mise en œuvre des moyens d'intervention.

## **ARTICLE 16 - AMENAGEMENTS ET EQUIPEMENTS**

### **16-1 - Installations électriques**

Les installations électriques seront réalisées par des personnes qualifiées, avec du matériel électrique approprié, conformément aux règles de l'art et suivant les textes et les normes en vigueur. Il en est de même des adjonctions, modifications ou réparations.

Les équipements métalliques (charpentes, réservoirs, cuves, canalisations, etc.) sont mis à la terre conformément aux normes applicables et compte tenu de la nature des produits.

Toutes les installations électriques doivent être maintenues en bon état. Les défauts et anomalies constatées sont supprimées dans les meilleurs délais.

Elles doivent être contrôlées après leur installation ou leur modification, puis vérifiées périodiquement par une personne ou un organisme agréé.

### **16-2 – Stockage et distribution d'hydrocarbures**

Les hydrocarbures seront stockés dans des réservoirs fixes qui devront être construits et équipés suivant les règles de l'art et de la réglementation en vigueur pour les dépôts classés, notamment les réservoirs aériens seront placés dans une cuvette de rétention conforme aux dispositions de l'article 9-2 ci avant.

Les réservoirs devront être maintenus solidement de façon qu'ils ne puissent se déplacer sous l'effet du vent, des eaux et des trépidations.

Le matériel d'équipement des réservoirs devra être conçu et monté de telle sorte qu'il ne risque pas d'être soumis à des tensions anormales en cas de dilatation, tassement du sol, etc.

Il est en particulier interdit d'intercaler des tuyauteries flexibles entre le réservoir et les robinets ou clapets d'arrêt isolant ce réservoir des appareils d'utilisation.

Les vannes de piétement devront être en acier ou en fonte spéciale présentant les mêmes garanties d'absence de fragilité.

Les canalisations devront être métalliques, être installées à l'abri des chocs et donner toutes garanties de résistance aux actions mécaniques, physiques, chimiques ou électrolytiques.

Chaque réservoir devra être équipé d'un dispositif permettant de connaître, à tout moment, le volume du liquide contenu.

Ce dispositif ne devra pas, par sa construction et son utilisation, produire une déformation ou une perforation de la paroi du réservoir.

En dehors des opérations de jaugeage, l'orifice permettant un jaugeage direct devra être fermé par un tampon hermétique. Le jaugeage sera interdit pendant l'approvisionnement du réservoir.

Tout réservoir de stockage des hydrocarbures non utilisé sera dégazé, et le cas échéant, neutralisé ou évacué.

Avant chaque remplissage de réservoirs, un contrôle devra être pratiqué, visant à s'assurer qu'il est capable de recevoir la quantité d'hydrocarbures à livrer sans risque de débordement.

Chaque réservoir devra être équipé d'une canalisation de remplissage dont l'orifice comportera un raccord fixe d'un modèle standard et correspondant à ceux équipant les flexibles de raccordement du véhicule ravitailleur.

En dehors des opérations d'approvisionnement cet orifice devra être fermé par un obturateur étanche. Les égouttures de cet orifice devront être récupérées.

La canalisation de remplissage, à proximité de l'orifice, devra mentionner, de façon apparente, la nature du produit et la capacité du réservoir qu'elle relie.

Le réservoir devra être placé en contrebas des appareils d'utilisation ou de distribution, sauf si l'installation comporte un dispositif de sécurité évitant tout écoulement accidentel du liquide par siphonnage. Une notice détaillée et un certificat d'efficacité de ce dispositif devront être conservés sur le site de la carrière.

Les aires de remplissage et de soutirage devront être conçues et aménagées de telle sorte qu'à la suite d'un incident, les liquides répandus ne puissent se propager ou polluer les eaux. Elles seront du type « plate-forme engins » visée à l'article 4-5.

Les appareils de distribution devront présenter toutes les sécurités et les garanties relatives à la manipulation de liquides inflammables. Ils devront être ancrés et protégés contre les heurts de véhicules (flots en béton, butoir de roue).

Les flexibles de distribution ou de remplissage seront conformes à la norme en vigueur. Ils seront entretenus en bon état de fonctionnement et remplacés au plus tard 6 ans après leur date de fabrication. On devra éviter qu'ils traînent sur l'aire de distribution.

Le robinet de distribution sera muni d'un dispositif automatique commandant l'arrêt total du débit lorsque le récepteur est plein.

Les produits fixants ou absorbants appropriés permettant de retenir les hydrocarbures accidentellement répandus seront stockés et disponibles à proximité du poste de distribution, avec les moyens nécessaires à leur mise en œuvre.

## **ARTICLE 17 - GARANTIE FINANCIERE**

### **17-1 - Montant de la garantie**

La garantie financière a pour but d'assurer, en cas de défaillance du bénéficiaire de l'autorisation, une remise en état du site visant une insertion satisfaisante de la carrière dans son environnement.

Le montant de la garantie financière est fixé à :

<b>période d'exploitation</b>	<b>montant maximum TTC de la garantie (en euros)</b>
<b>1 à 5 ans</b>	<b>253 244,00 €</b>
<b>5 à 10 ans</b>	<b>169 339,00 €</b>
<b>10 à 15 ans</b>	<b>166 298,00 €</b>
<b>15 à 20 ans</b>	<b>198 762,00 €</b>
<b>20 à 25 ans</b>	<b>231 513,00 €</b>
<b>25 à 30 ans (remise en état)</b>	<b>212 626,00 €</b>

Valeurs de référence prises pour le calcul de la garantie financière : indice TP01 = 702,3 (septembre 2012) et taux de la TVA<sub>R</sub> = 19,6%.

Ce montant est automatiquement actualisé, sous la responsabilité de l'exploitant, sur la base de l'indice TPO1 publié par l'INSEE et de l'évolution de la TVA. Cette révision intervient pour fixer le montant réel de la garantie de la période considérée > à 5 ans, qui doit figurer sur l'acte de cautionnement à produire.

Cette actualisation est effectuée sur la base de l'annexe III de l'arrêté ministériel du 09 février 2004 modifié, relatif à la détermination du montant des garanties financières de remise en état des carrières prévues par la législation des installations classées.

Cette révision intervient également automatiquement durant la période considérée lorsque l'indice progresse de plus de 15 % sur une période inférieure à cinq ans. Cette actualisation intervient dans les six mois suivant cette augmentation.

Ce montant peut, le cas échéant, être révisé si la conduite de l'exploitation ou la remise en état s'écarte notablement du schéma prévisionnel produit. Cette révision est initiée, soit par l'exploitant sur présentation d'un dossier motivé, soit par l'inspection des installations classées.

Toute modification des conditions d'exploitation conduisant à l'augmentation du montant des garanties financières doit être portée sans délai à la connaissance du Préfet et ne peut intervenir avant la fixation du montant de celles-ci par arrêté complémentaire et la fourniture de l'attestation correspondante par l'exploitant.

#### **17-2 - Justification de la garantie**

La garantie financière est constituée sous la forme d'un acte de cautionnement solidaire délivré, soit par un établissement de crédit, soit par une entreprise d'assurance. Cet acte est conforme au modèle d'attestation fixé par l'arrêté interministériel du 31 juillet 2012.

L'attestation de garantie financière actualisée couvrant la première période est adressée au Préfet en même temps que la déclaration de début d'exploitation prévue à l'article 4 du présent arrêté.

Les renouvellements successifs de la garantie financière actualisée couvrant les périodes suivantes sont également adressés au Préfet, au moins six mois avant l'échéance de la garantie en cours.

En toute période, l'exploitant doit être en mesure de justifier l'existence d'une caution solidaire telle que prévue par la réglementation. Notamment, le document correspondant doit être disponible au siège de l'entreprise ou sur un site proche et l'inspection des Installations Classées pour la Protection de l'Environnement peut en demander communication lors de toute visite.

Indépendamment des sanctions pénales qui peuvent être engagées, l'absence de garantie financière, constatée après mise en demeure, entraîne la suspension de l'autorisation. Conformément à l'article L.514-3 du code de l'environnement, pendant la durée de la suspension, l'exploitant est tenu d'assurer à son personnel le paiement des salaires indemnités et rémunérations de toute nature auxquels il a droit jusqu'alors.

#### **17-3 - Appel à la garantie financière**

Indépendamment des sanctions pénales qui peuvent être engagées, le Préfet fait appel à la garantie financière :

- soit en cas de non-respect des prescriptions de l'autorisation d'exploiter en matière de remise en état, après intervention des mesures prévues à l'article L.514-1 du code de l'environnement,
- soit en cas de disparition physique (personnes physiques) ou juridique (sociétés) de l'exploitant et d'absence de remise en état conforme au présent arrêté.

#### **17-4 - Levée de la garantie financière**

L'obligation de disposer d'une garantie financière ne peut être levée que par arrêté préfectoral après constat, par l'inspection des installations classées, de la remise en état conforme aux prescriptions de l'autorisation d'exploiter et du respect des procédures réglementaires de cessation d'activité.

### **TITRE IV - DISPOSITIONS GENERALES**

#### **ARTICLE 18 - MODIFICATION – CHANGEMENT D'EXPLOITANT**

Tout projet de modification des conditions d'exploitation et de remise en état, des installations annexes de leur mode de fonctionnement, etc., de nature à entraîner un changement notable des éléments du dossier de la demande ou des prescriptions du présent arrêté est porté avant sa réalisation à la connaissance du Préfet avec tous les éléments d'appréciation.

Le changement d'exploitant est soumis à autorisation préfectorale.

La demande de changement d'exploitant doit être conforme aux dispositions de l'article R.516-1 du Code de l'Environnement. Cette demande est instruite dans les formes prévues à l'article R.512-31.

#### **ARTICLE 19 - INCIDENT – ACCIDENT**

L'exploitant est tenu à déclarer dans les meilleurs délais à l'inspection des installations classées les accidents ou incidents survenus du fait du fonctionnement de son installation qui sont de nature à porter atteinte aux intérêts mentionnés à l'article L.511-1 du code de l'environnement.

Un rapport d'accident ou, sur demande de l'inspection des installations classées, un rapport d'incident est transmis par l'exploitant à l'inspection des installations classées. Il précise notamment les circonstances et les causes de l'accident ou de l'incident, les effets sur les personnes et l'environnement, les mesures prises ou envisagées pour éviter un accident ou un incident similaire et pour en pallier les effets à moyen ou long terme.

Ce rapport est transmis sous 15 jours à l'inspection des installations classées.

#### **ARTICLE 20 – ARCHEOLOGIE**

La réalisation des travaux liés à la présente autorisation est subordonnée à l'accomplissement des prescriptions archéologiques édictées par le préfet de région, dans le cadre des procédures administratives et financières en matière d'archéologie préventive.

Toute découverte faite au cours de l'exploitation de la carrière pouvant intéresser l'archéologie doit être préservée et doit faire l'objet d'une déclaration immédiate au maire et au Service Régional de l'Archéologie.

Les agents de ce service ont accès sur la carrière après autorisation de l'exploitant. Ils doivent se conformer aux consignes de sécurité qui leur sont données.

#### **ARTICLE 21 – CONTROLES**

L'inspection des installations classées peut demander que des contrôles, des prélèvements et des analyses soient effectués par un organisme, dont le choix est soumis à son approbation s'il n'est pas agréé à cet effet, dans le but de vérifier le respect des prescriptions du présent arrêté.

Les frais occasionnés par ces contrôles sont supportés par l'exploitant.

#### **ARTICLE 22 - SUIVI DE L'EXPLOITATION ET DE LA REMISE EN ETAT**

L'exploitant établit un plan orienté de la carrière sur fond cadastral, sur lequel sont mentionnés :

- les limites du périmètre sur lequel porte le droit d'exploiter ainsi que ses abords dans un rayon de 200 m,
- le positionnement des bornes permettant la délimitation du terrain (la borne nivelée sera repérée),
- les éléments dont l'intégrité conditionne le respect de la sécurité publique (routes, chemins, ouvrages publics, habitations, etc.).

Ce plan est mis à jour tous les ans, avant le 31 décembre de l'année en cours.

Cette mise à jour concerne :

- l'emprise des infrastructures (bassin de décantation - pistes - stocks),
- le positionnement des fronts,
- l'emprise des chantiers (découverte - extraction - parties exploitées non remises en état ...),
- l'emprise des zones remises en état,
- les courbes de niveau ou cote d'altitude des points significatifs.

Les surfaces de ces différentes zones ou emprises sont consignées dans une annexe à ce plan, de même que le calcul des volumes extraits. Les écarts par rapport au schéma prévisionnel d'exploitation et de remise en état produit en vue de la détermination de la garantie financière sont mentionnés.

Ce plan et cette annexe sont tenus à la disposition de l'inspection des installations classées.

### **ARTICLE 23 - DOCUMENTS – REGISTRES**

Les documents où figurent les principaux renseignements concernant le fonctionnement de l'installation et notamment le dossier de la demande avec l'étude d'impact, les divers registres mentionnés au présent arrêté, les résultats des contrôles ainsi que les consignes doivent être tenus à la disposition de l'inspection des installations classées.

Il peut, par ailleurs, demander que des copies ou synthèses de ces documents lui soient adressées, ainsi que toutes justifications des mesures prises pour respecter les dispositions du présent arrêté.

### **ARTICLE 24 - VALIDITE – CADUCITE**

La présente autorisation, délivrée en application du code de l'environnement relatif aux installations classées pour la protection de l'environnement ne dispense pas le bénéficiaire d'obtenir toutes autres autorisations exigées par les lois et règlements en vigueur.

Elle cesse de produire effet si la carrière n'est pas mise en exploitation dans les trois ans suivant la notification du présent arrêté ou si elle reste inexploitée pendant plus de deux années consécutives, sauf le cas de force majeure.

Passé ces délais, la mise en exploitation ou la reprise de l'activité est subordonnée à une nouvelle autorisation.

### **ARTICLE 25 - HYGIENE ET SECURITE DU PERSONNEL**

L'exploitant doit se conformer par ailleurs aux dispositions du Code Minier et ses textes d'application dans l'intérêt de l'hygiène et de la sécurité des travailleurs et de la sécurité publique.

L'exploitant doit recourir à un organisme agréé conformément aux termes de l'arrêté du 31 décembre 2001 pour le développement de la prévention en matière de sécurité et de santé au travail dans les carrières.

Le cas échéant, le titulaire de la présente autorisation portera à la connaissance de la direction régionale de l'industrie, de la recherche et de l'environnement le nom de la personne physique chargée de la direction technique des travaux.

### **ARTICLE 26 - DROITS DES TIERS**

Les droits des tiers sont et demeurent expressément réservés.

### **ARTICLE 27 - CESSATION D'ACTIVITE**

La cessation d'activité de la carrière et des installations doit être notifiée au Préfet six mois avant l'arrêt définitif qui en tout état de cause ne peut se situer après la date d'expiration de l'autorisation. A la notification de cessation d'activité il est joint un dossier comprenant le plan à jour des terrains d'emprise de la carrière ainsi qu'un mémoire sur l'état du site.

Le mémoire précise les mesures prises ou prévues pour la remise en état du site et pour mettre et laisser celui-ci dans un état tel qu'il ne puisse porter atteinte aux intérêts mentionnés à l'article L.511-1 du code de l'environnement et comporte notamment :

- l'évacuation ou l'élimination des produits dangereux et des déchets présents sur le site,
- les interdictions ou limitations d'accès au site,
- la suppression des risques d'incendie et d'explosion,
- la surveillance des effets de l'installation sur son environnement,
- l'intégration de l'exploitation dans son environnement, dans la mesure du possible, des photos significatives de l'état du site après remise en état.

## ARTICLE 28 - PUBLICITE – INFORMATION

Une copie du présent arrêté est déposée en mairie de LAVASTRIE pour y être consultée par toute personne intéressée.

Un extrait de l'arrêté, énumérant notamment les motifs qui ont fondé la décision ainsi que les prescriptions auxquelles l'installation est soumise, est affiché aux dites mairies pendant une durée minimum de un mois. Procès-verbal de l'accomplissement de cette formalité est dressé par les soins du Maire.

Le même extrait est affiché en permanence et de façon visible dans la carrière par les soins du bénéficiaire de l'autorisation.

Un avis est inséré, par les soins du Préfet et aux frais de l'exploitant, dans deux journaux locaux ou régionaux diffusés dans tout le département ou tous les départements intéressés.

Cet arrêté est publié sur le site internet des services de l'État dans le département.

## ARTICLE 29 – DELAIS ET VOIES DE RECOURS

La présente décision est soumise à un contentieux de pleine juridiction. Elle peut être déférée à la juridiction administrative :

- par l'exploitant dans un délai de deux mois à compter de la notification du présent arrêté ;
- par les tiers, personnes physiques ou morales, les communes intéressées ou leurs groupements, en raison des inconvénients ou des dangers que le fonctionnement de la carrière et des installations présente pour les intérêts visés aux articles L.211-1 et L.511-1 du code de l'environnement, dans un délai de un an à compter de la publication ou de l'affichage du présent arrêté. Toutefois, si la mise en service de l'installation n'est pas intervenue six mois après la publication ou l'affichage de l'arrêté, le délai de recours continue à courir jusqu'à l'expiration d'une période de six mois après cette mise en service. Les tiers qui n'ont acquis ou pris à bail des immeubles ou n'ont élevé des constructions dans le voisinage d'une installation classée que postérieurement à l'affichage ou à la publication de l'arrêté autorisant l'ouverture de cette installation ne sont pas recevables à déférer le dit arrêté à la juridiction administrative.

## ARTICLE 30– DIFFUSION

Le présent arrêté est notifié à la SAS CARRIERES PRAT et publié au recueil des actes administratifs du département.

Copie en est adressée :

- Mme. la sous-préfète de SAINT-FLOUR ;
  - M. le directeur départemental des territoires
  - Mme le maire de LAVASTRIE, chargés des formalités d'affichage ;
  - M. le directeur régional de l'environnement, de l'aménagement et du logement à Clermont-Ferrand ;
  - M. le chef de l'unité territoriale du Cantal de la direction régionale de l'environnement, de l'aménagement et du logement;
  - M. le délégué territorial de l'Agence Régionale de Santé ;
  - Madame l'Architecte des Bâtiments de France ;
  - M. le directeur régional des affaires culturelles ;
  - M. le directeur de la caisse d'assurance retraite et de santé au travail (CARSAT) ;
- chargés, chacun en ce qui le concerne, d'en assurer l'exécution.

Aurillac, le 4 NOV. 2013

LE PREFET,



Jean-Luc COMBE



## SOMMAIRE

Page n°

<b>TITRE I - MESURES COMMUNES.....</b>	<b>3</b>
<b>ARTICLE 1 - NATURE DE L'AUTORISATION.....</b>	<b>3</b>
<b>ARTICLE 2 - DURÉE - LOCALISATION.....</b>	<b>3</b>
<b>ARTICLE 3 - AMÉNAGEMENTS PRÉLIMINAIRES.....</b>	<b>5</b>
3-1 - <i>Affichage.....</i>	<i>5</i>
3-2 - <i>Bornage.....</i>	<i>5</i>
3-3 - <i>Clôture.....</i>	<i>5</i>
3-4 - <i>Plate-forme engins.....</i>	<i>5</i>
3.5 - <i>Accès.....</i>	<i>5</i>
3.6 - <i>Eaux pluviales.....</i>	<i>6</i>
<b>ARTICLE 4 - DÉBUT D'EXPLOITATION.....</b>	<b>6</b>
<b>ARTICLE 5 - CONDUITE DE L'EXPLOITATION.....</b>	<b>7</b>
5-1 - <i>Principe d'exploitation.....</i>	<i>7</i>
5-2 - <i>Décapage - découverte.....</i>	<i>7</i>
5-3 - <i>Extraction, phasage.....</i>	<i>8</i>
5-4 - <i>Aménagement - entretien.....</i>	<i>8</i>
5-5 - <i>Explosifs.....</i>	<i>8</i>
5-6 - <i>Mesures particulières.....</i>	<i>8</i>
<b>ARTICLE 6 - REMISE EN ETAT.....</b>	<b>8</b>
6-1 - <i>Objectifs.....</i>	<i>8</i>
6-2 - <i>Principe.....</i>	<i>9</i>
6-3 - <i>Remblayage.....</i>	<i>9</i>
6-4 - <i>Fin d'exploitation.....</i>	<i>10</i>
<b>ARTICLE 7 - SECURITE PUBLIQUE.....</b>	<b>10</b>
7-1 - <i>Accès sur la carrière.....</i>	<i>10</i>
7-2 - <i>Distances limites et zones de protection.....</i>	<i>10</i>
 <b>TITRE II - PRÉVENTION DES POLLUTIONS.....</b>	 <b>11</b>
<b>ARTICLE 8 - DISPOSITIONS GÉNÉRALES.....</b>	<b>11</b>
<b>ARTICLE 9 - POLLUTION DES EAUX.....</b>	<b>11</b>
9-1 - <i>Prélèvement d'eau dans le milieu naturel.....</i>	<i>11</i>
9-2 - <i>Prévention des pollutions accidentelles.....</i>	<i>11</i>
9-3 - <i>Eau de procédé des installations.....</i>	<i>12</i>
9-4 - <i>Qualité des effluents rejetés.....</i>	<i>12</i>
9-5 - <i>Contrôle.....</i>	<i>13</i>
9-6 - <i>Eaux sanitaires.....</i>	<i>13</i>
<b>ARTICLE 10 - POLLUTION DE L'AIR ET POUSSIÈRES.....</b>	<b>13</b>
10-1 <i>dispositions générales.....</i>	<i>13</i>
10-2 <i>pollutions accidentelles.....</i>	<i>13</i>
10-3 <i>Odeurs.....</i>	<i>13</i>
10-4 <i>voies de circulation.....</i>	<i>13</i>
10-5 <i>émissions diffuses.....</i>	<i>14</i>
10-6 <i>réseau de surveillance des retombées de poussières.....</i>	<i>14</i>
<b>ARTICLE 11 - BRUIT.....</b>	<b>14</b>
11-1 - <i>règles de construction et d'exploitation.....</i>	<i>14</i>
11-2 - <i>véhicules et engins de chantier.....</i>	<i>14</i>
11-3 - <i>valeurs limites.....</i>	<i>15</i>
11-4 - <i>contrôles.....</i>	<i>15</i>
<b>ARTICLE 12 - VIBRATIONS.....</b>	<b>15</b>
<b>ARTICLE 13 - DECHETS.....</b>	<b>16</b>

<b>TITRE III - PRESCRIPTIONS SPECIFIQUES.....</b>	<b>17</b>
<b>ARTICLE 14- REGLEMENTATION GENERALE ET POLICE DES CARRIERES.....</b>	<b>17</b>
14-1 - Réglemmentation générale.....	17
14-2 - Police des carrières.....	17
<b>ARTICLE 15 – RISQUES.....</b>	<b>17</b>
15-1 - Consignes d'exploitation et de sécurité.....	17
15-2 - Connaissance des produits – Etiquetage.....	18
15-3 – Incendie.....	18
15-4 - Formation du personnel.....	18
<b>ARTICLE 16 - AMENAGEMENTS ET EQUIPEMENTS.....</b>	<b>19</b>
16-1 - Installations électriques.....	19
16-2 – Stockage et distribution d'hydrocarbures.....	19
<b>ARTICLE 17 - GARANTIE FINANCIERE.....</b>	<b>20</b>
17-1 - Montant de la garantie.....	20
17-2 - Justification de la garantie.....	21
17-3 - Appel à la garantie financière.....	21
17-4 - Levée de la garantie financière.....	21
<b>TITRE IV - DISPOSITIONS GENERALES.....</b>	<b>21</b>
<b>ARTICLE 18 - MODIFICATION – CHANGEMENT D'EXPLOITANT.....</b>	<b>21</b>
<b>ARTICLE 19 - INCIDENT – ACCIDENT.....</b>	<b>22</b>
<b>ARTICLE 20 – ARCHEOLOGIE.....</b>	<b>22</b>
<b>ARTICLE 21 – CONTROLES.....</b>	<b>22</b>
<b>ARTICLE 22 - SUIVI DE L'EXPLOITATION ET DE LA REMISE EN ETAT.....</b>	<b>22</b>
<b>ARTICLE 23 - DOCUMENTS – REGISTRES.....</b>	<b>23</b>
<b>ARTICLE 24 - VALIDITE – CADUCITE.....</b>	<b>23</b>
<b>ARTICLE 25 - HYGIENE ET SECURITE DU PERSONNEL.....</b>	<b>23</b>
<b>ARTICLE 26 - DROITS DES TIERS.....</b>	<b>23</b>
<b>ARTICLE 27 - CESSATION D'ACTIVITE.....</b>	<b>23</b>
<b>ARTICLE 28 - PUBLICITE – INFORMATION.....</b>	<b>24</b>
<b>ARTICLE 29 – DELAIS ET VOIES DE RECOURS.....</b>	<b>24</b>
<b>ARTICLE 30 - DIFFUSION.....</b>	<b>24</b>
<b>SOMMAIRE.....</b>	<b>25</b>
ANNEXE 1 : plan cadastral du site	
ANNEXE 2 : plans de phasage 1an/.5ans	
ANNEXE 3 : plan de phasage 5ans/10ans	
ANNEXE 4 : plan de phasage 10ans/15ans	
ANNEXE 5 : plan de phasage 15ans/20ans	
ANNEXE 6 : plan de phasage 20ans/25ans	
ANNEXE 7 : plan de phasage 25ans/30ans	
ANNEXE 8 : suivis piézométriques	
ANNEXE 9 : réseaux de surveillance et de mesures	
ANNEXE 10 : mesures d'atténuation des incidences sur la biodiversité	
ANNEXE 11 : gestion des eaux pluviales	
ANNEXE 12 : plan d'implantation des installations de traitement	
ANNEXE 13 : plan de remise en état	
ANNEXE 14 : coupe remise en état	













**Annexe 6 : cinquième phase quinquennale**

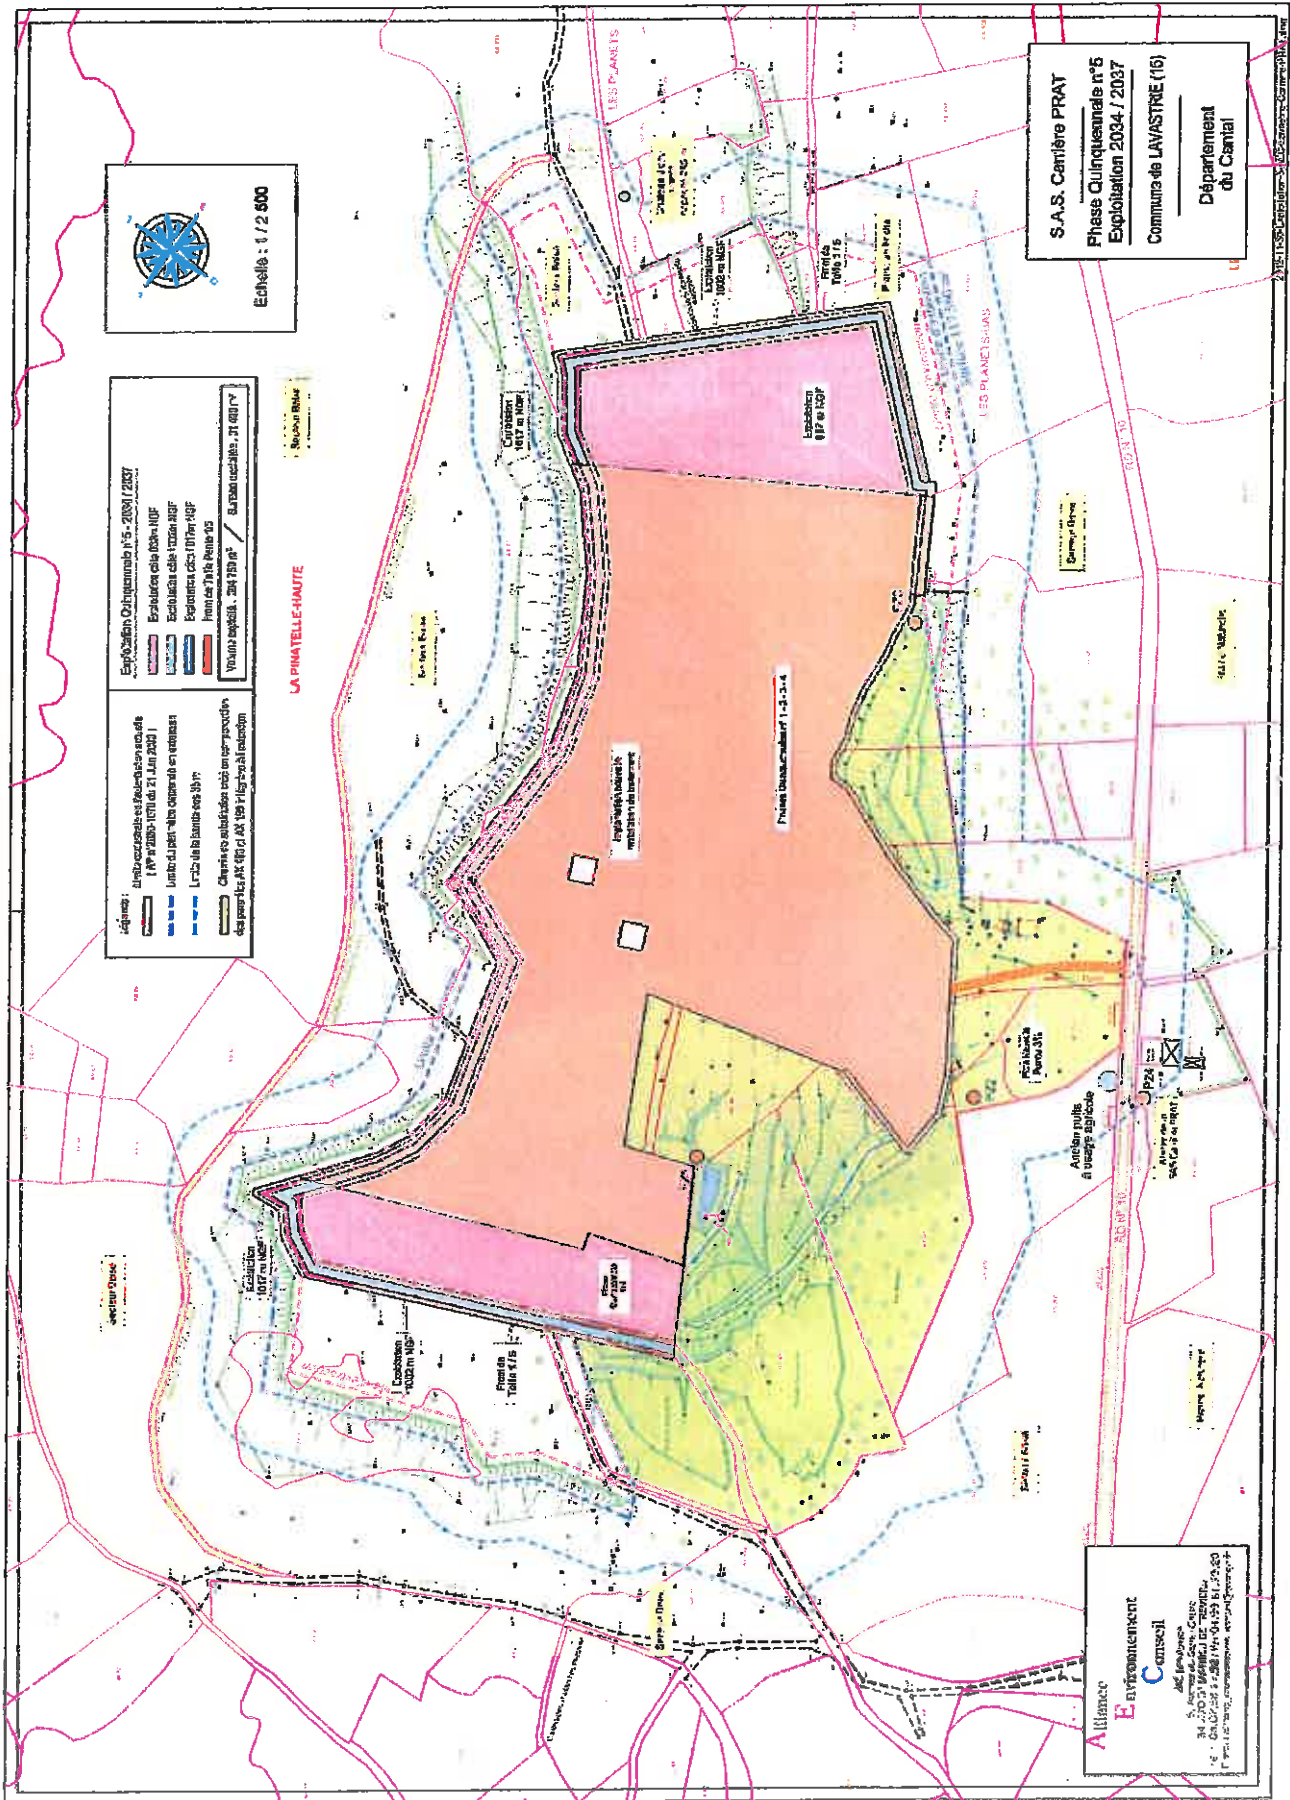



# Annexe 7 : sixième phase quinquennale

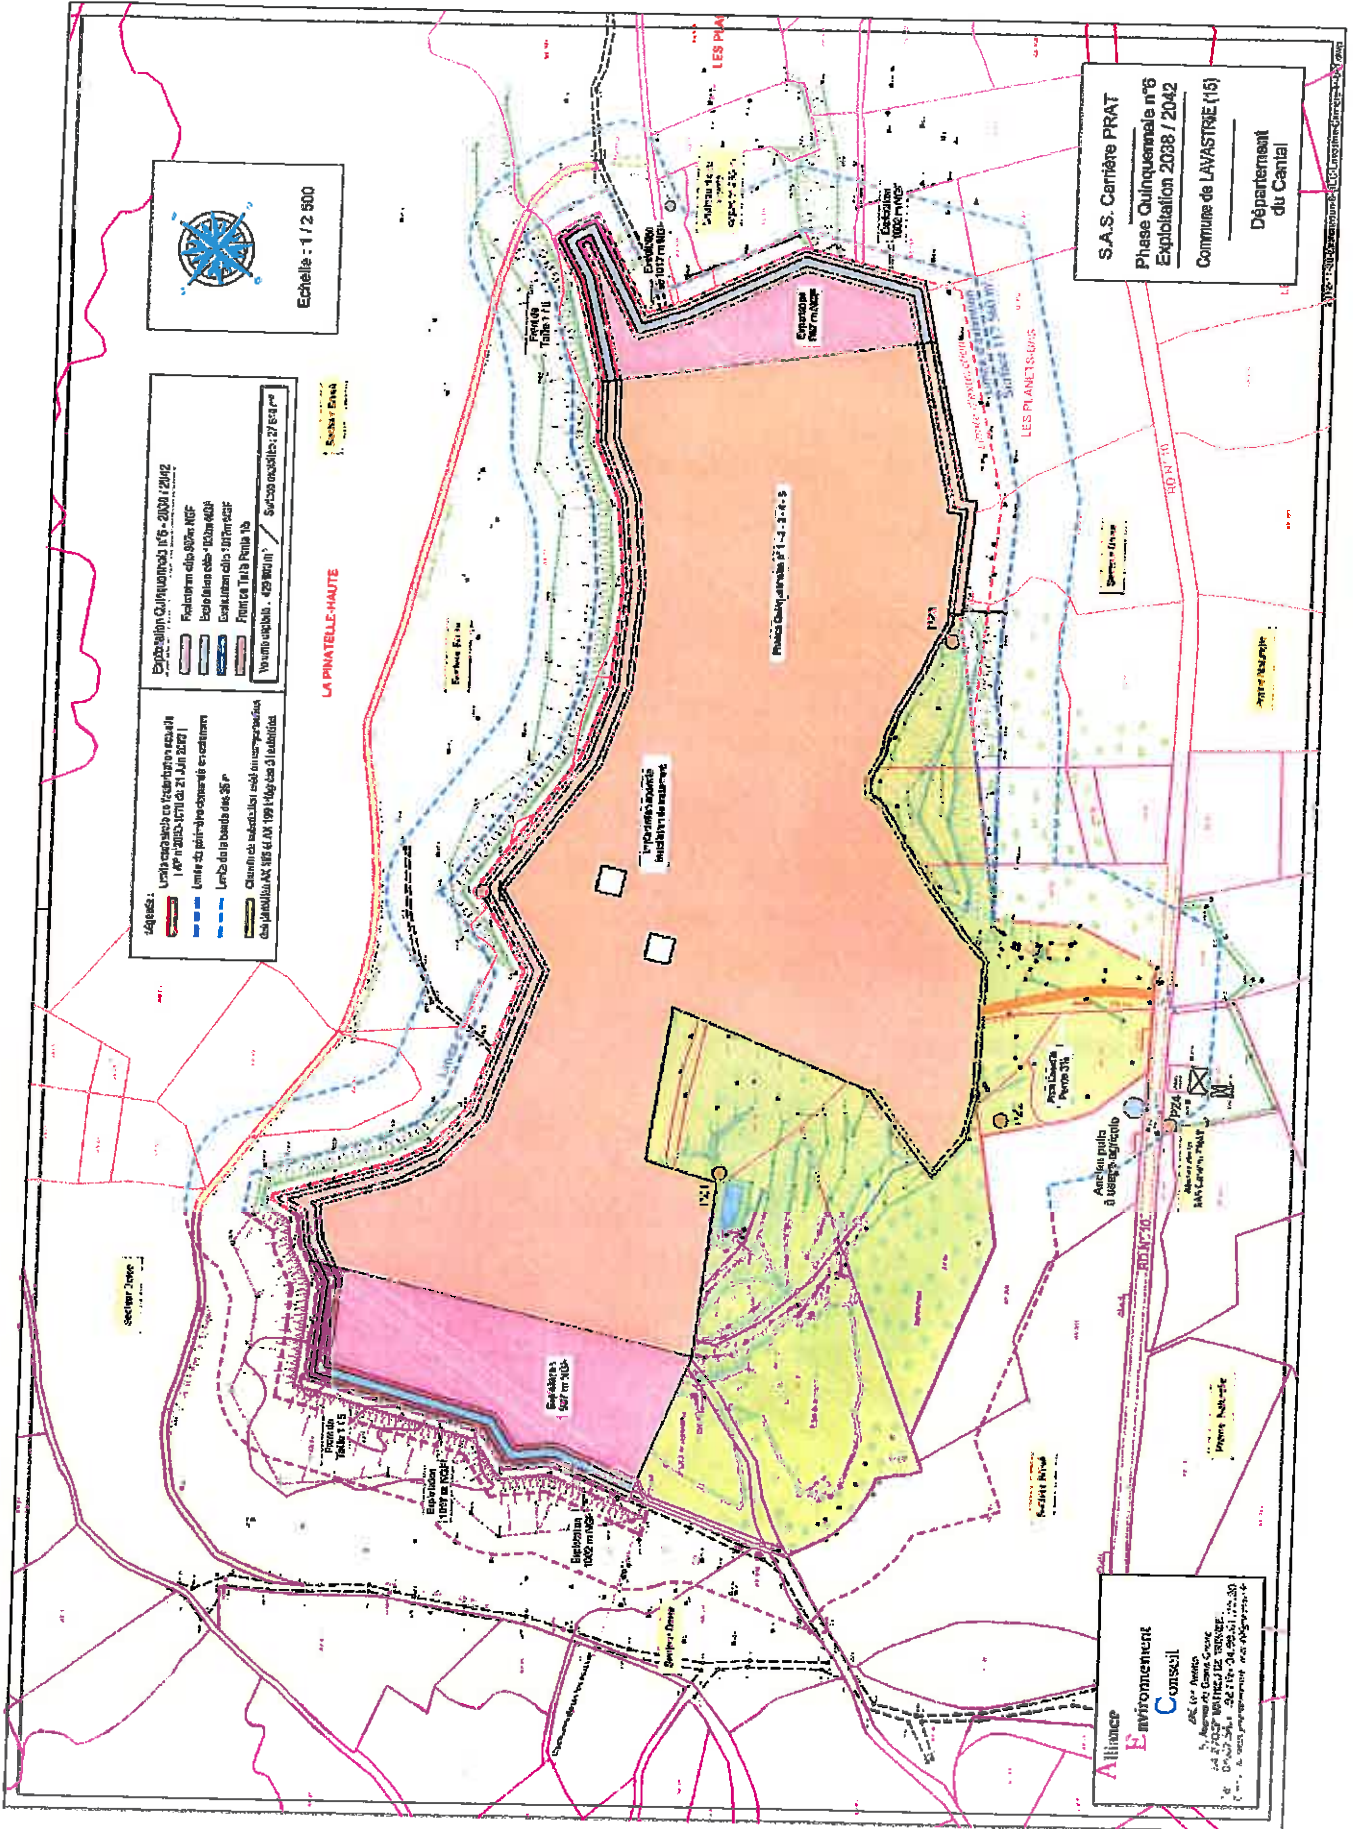







S.A.S. Carrière PRAT  
Phase Quinquennale n°6  
Exploitation 2038 / 2042  
Commune de LAVASTRIE (16)  
Département du Cantal

**Alliance Environnement Conseil**  

## Annexe 8 : suivis piézométriques

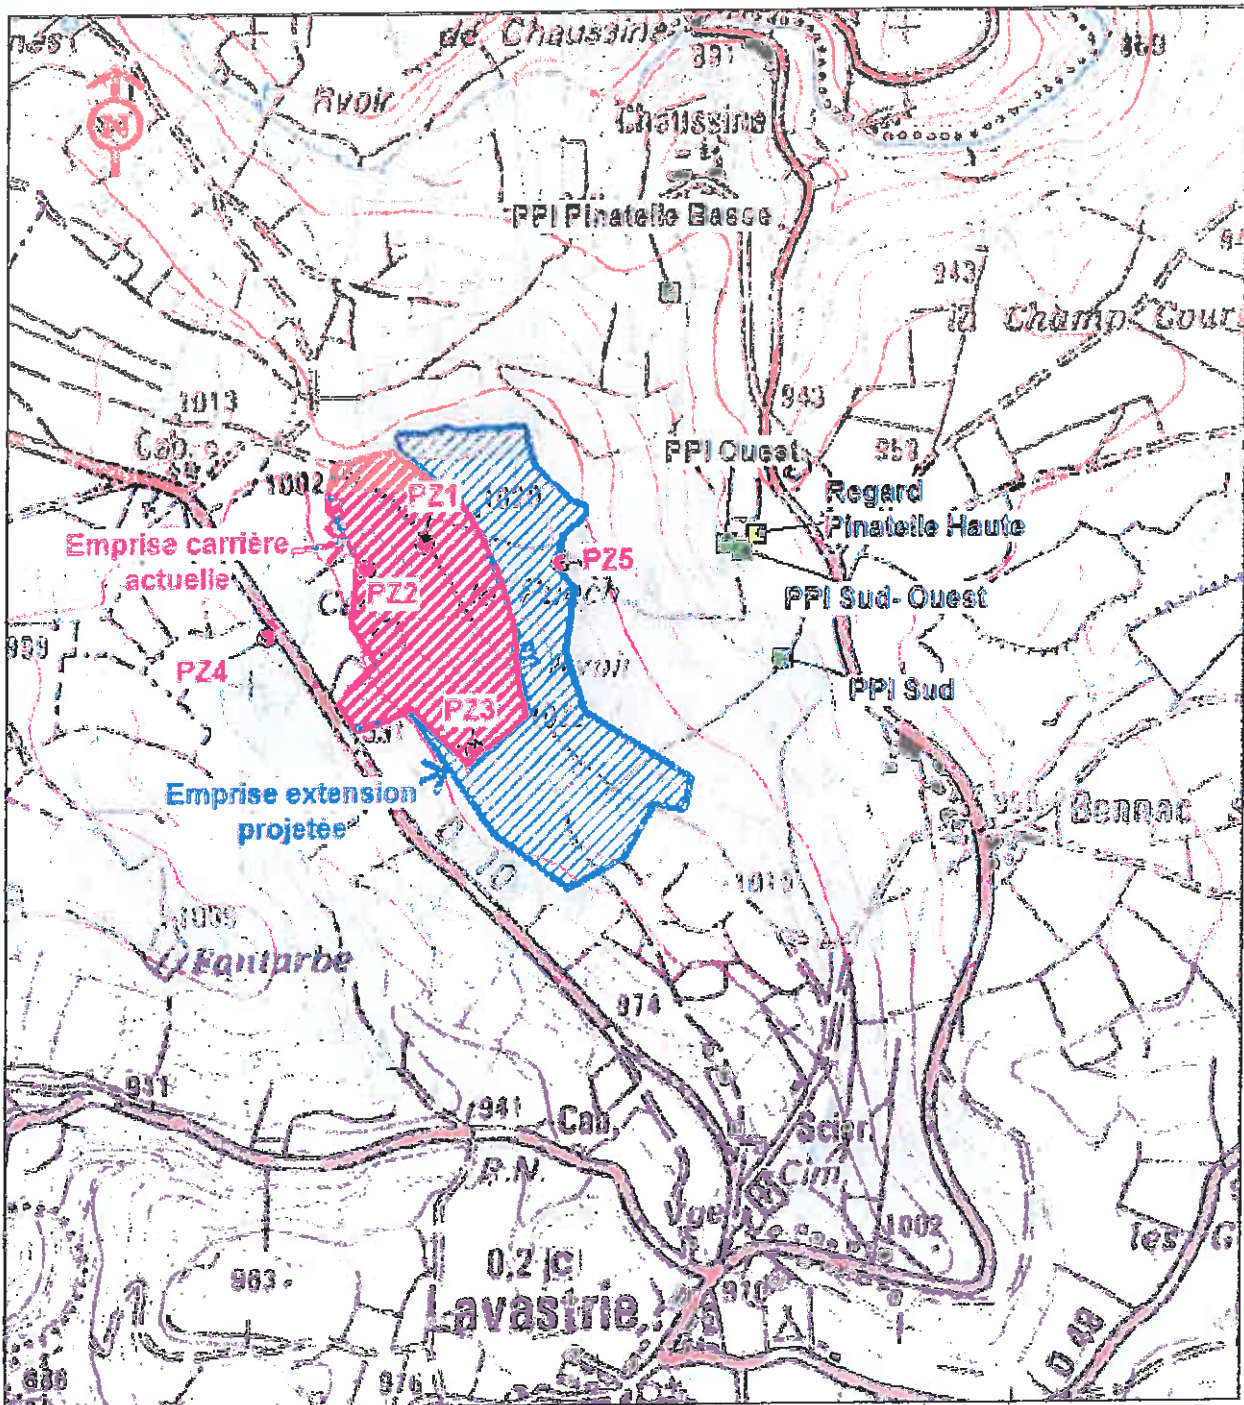


# Annexe 9 : réseaux de surveillance et de mesures

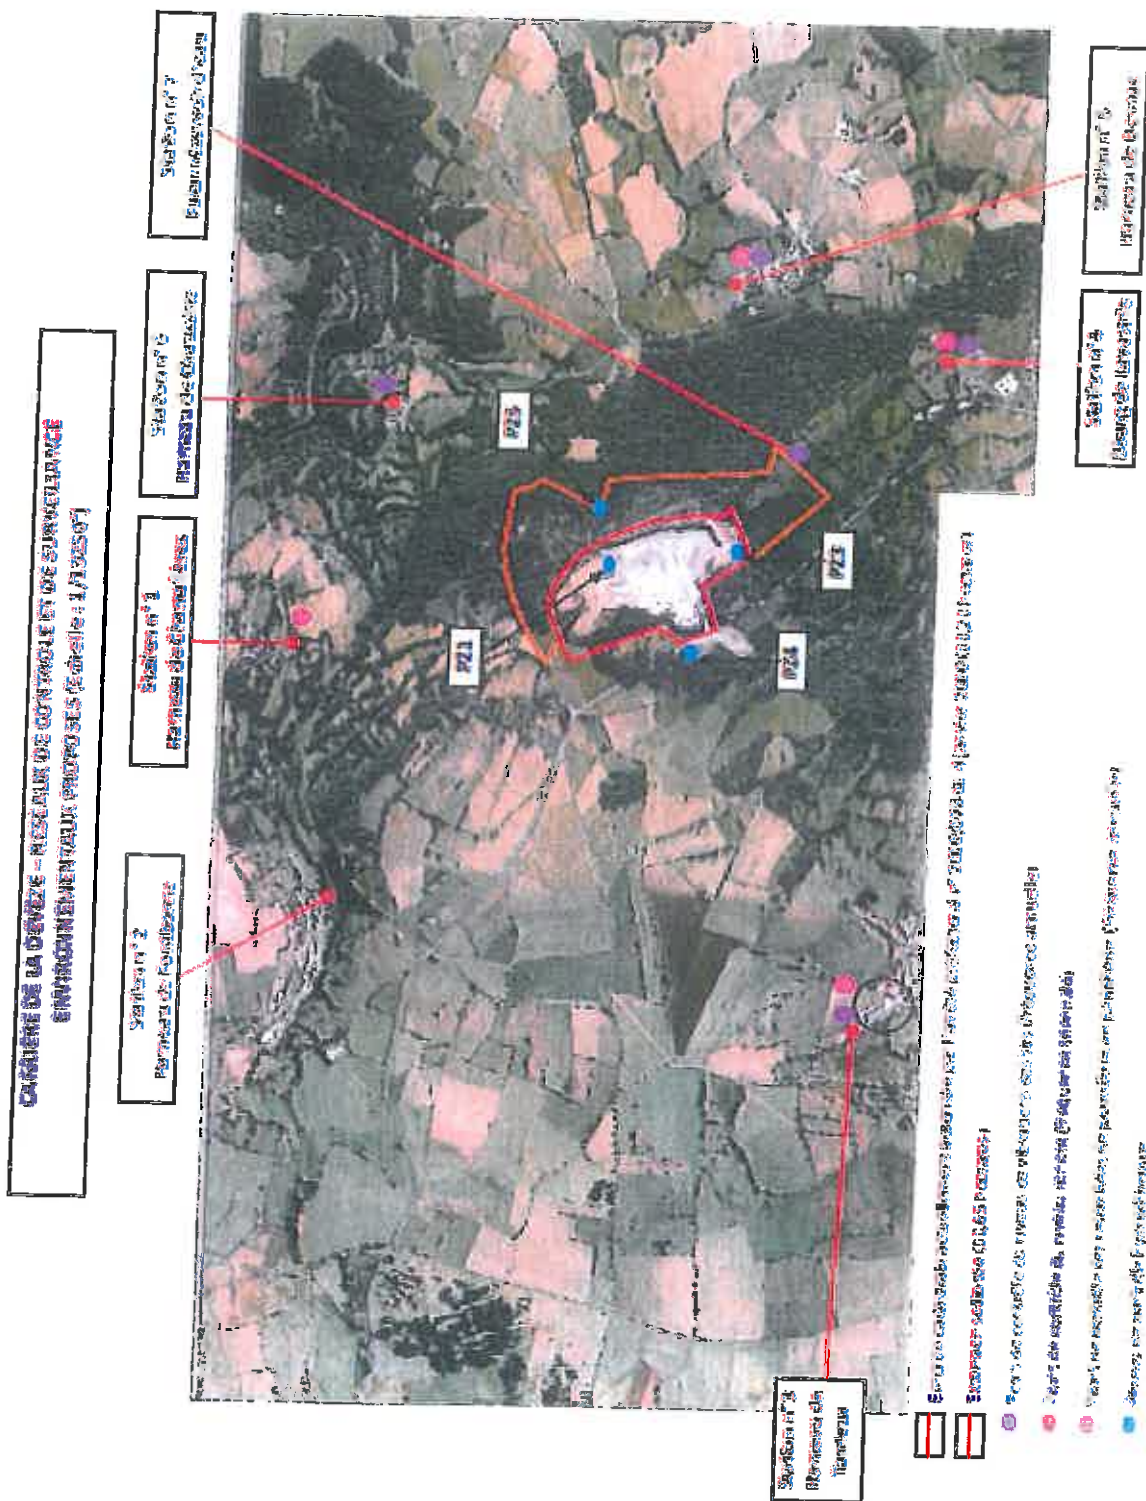



# Annexe 11 : gestion des eaux pluviales


## GESTION DES EAUX DE PROCELI ET DES EAUX DE RUISSELLEMENT PLUVIALES

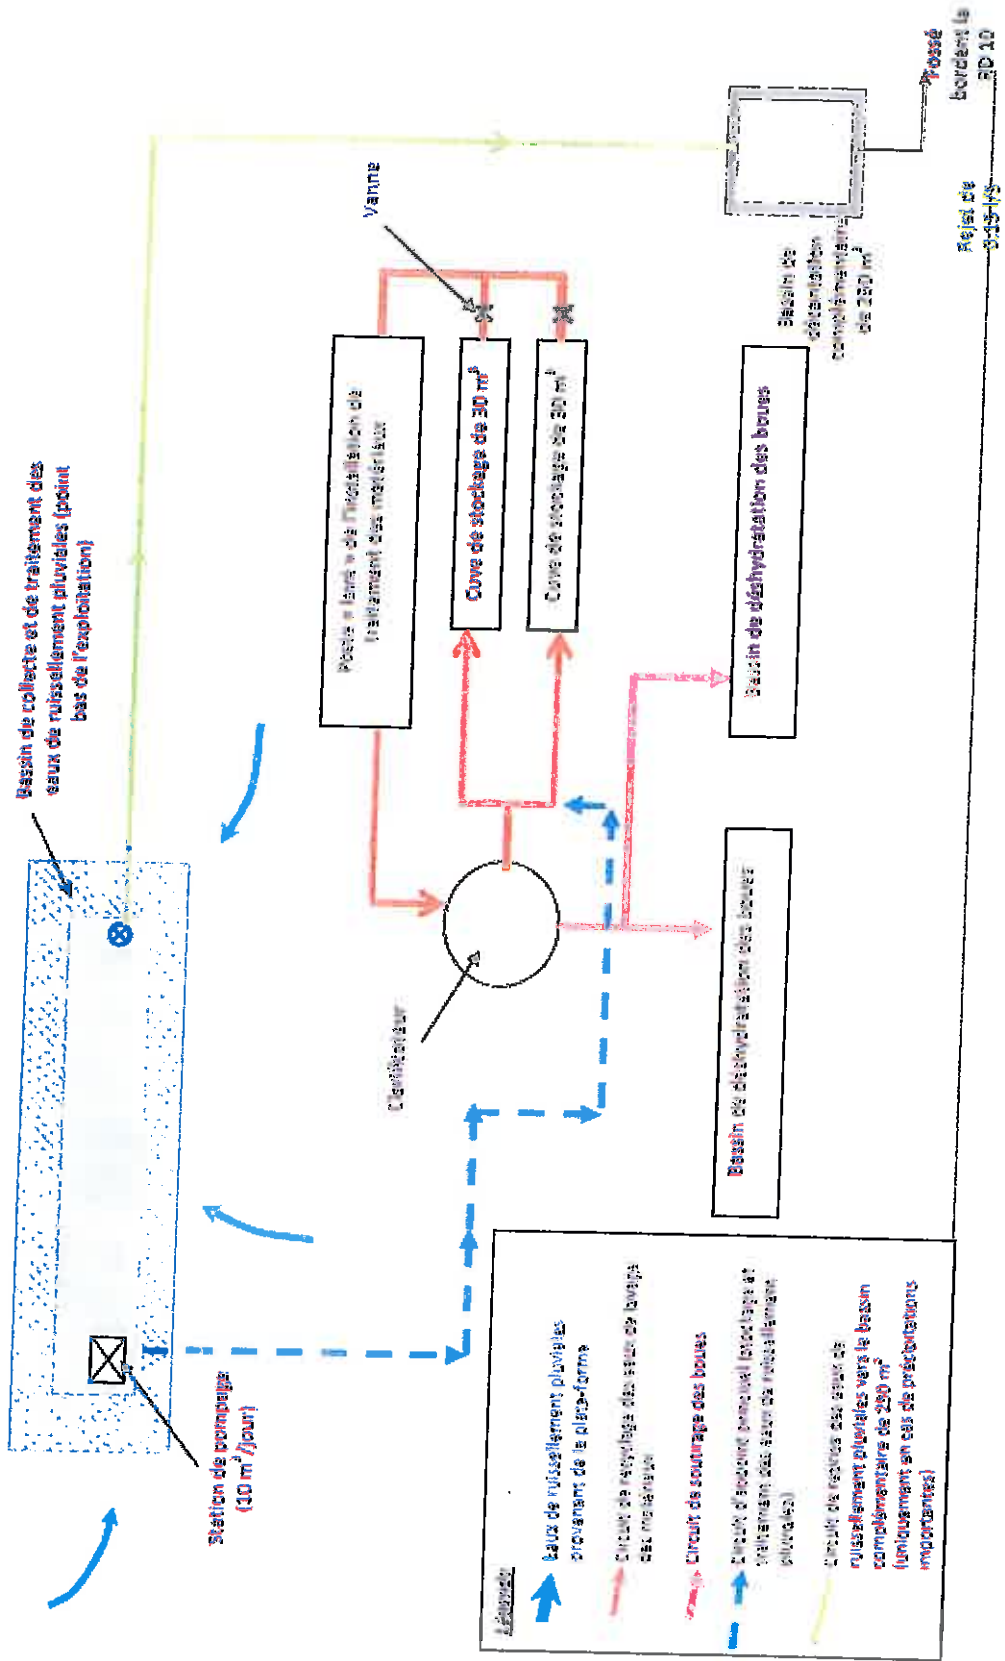

# Annexe 12 : plan d'implantation des installations de traitement

**COUPES TRANSVERSALES ILLUSTRANT L'IMPLANTATION DE LA NOUVELLE INSTALLATION DE TRAITEMENT DES MATÉRIAUX AU DROIT DE LA PLATE-FORME INFÉRIEURE 997 M NGF, AVEC RESTITUTION D'UN EFFET D'ÉCRAN DE 30 MÈTRES FAVORABLE À UNE MEILLEURE MAÎTRISE DES NUISANCES DE VOISINAGE**

**NORD**

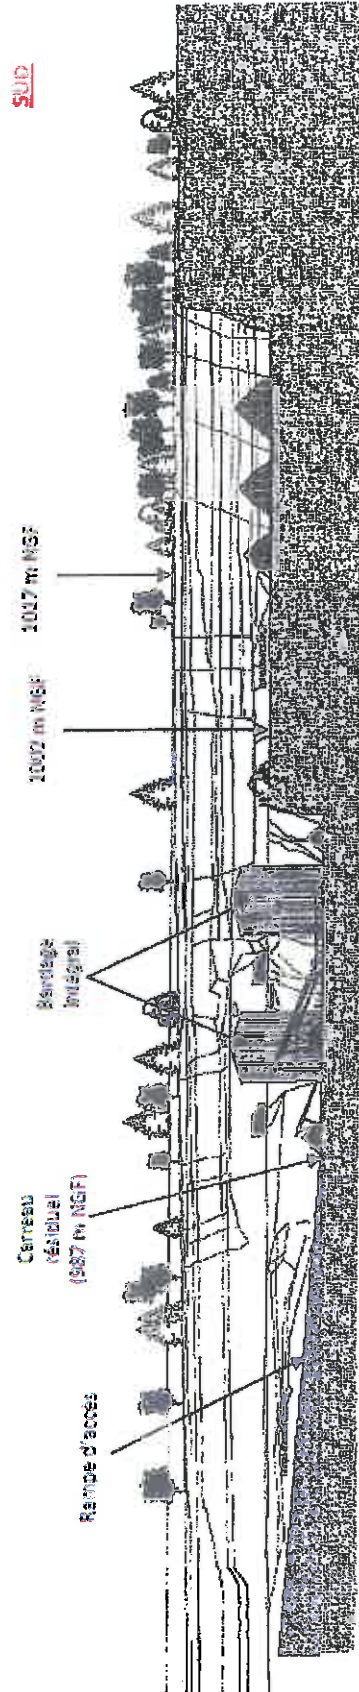

profil AA bâtimenta proposée éch : 1/10000m

**EST**



profil BB bâtimenta proposée éch : 1/10000m



# annexe 14 : plan en coupe de la remise en état finale

COUPES TECHNIQUES DE PRINCIPE ILLUSTRANT LES TRAVAUX DE REMISE EN ETAT (Echelle : 1/2500)

