

ARRETE N° 07/05226

**Autorisant la société RODRIGUEZ FRERES
à exploiter une carrière de pouzzolane et ses installations annexes
au lieu-dit "Les Angles" sur la commune de MAZOIRES**

Le Préfet de la région Auvergne
Préfet du Puy-de-Dôme
Officier de la Légion d'Honneur
Commandeur de l'Ordre National du Mérite

- Vu le Code de l'Environnement et notamment le Titre 1^{er} du Livre V, relatif aux Installations Classées pour la Protection de l'Environnement ;
- Vu le Code Minier ;
- Vu l'arrêté ministériel du 22 septembre 1994 modifié, relatif aux exploitations de carrières et aux installations de premier traitement des matériaux de carrières ;
- Vu l'arrêté préfectoral du 20 décembre 1996, approuvant le schéma départemental des carrières ;
- Vu l'arrêté préfectoral n° 177 "Renouvellement" du 10 juin 1988 ayant autorisé la poursuite de l'exploitation de la carrière par l'entreprise RODRIGUEZ FRERES, au lieu-dit "les Angles" sur le territoire de la commune de MAZOIRES ;
- Vu la demande déposée le 22 janvier 2007, datée du 20 novembre 2006, et complétée les 30 août, 10 septembre et 28 octobre 2007, présentée par Monsieur Bernard RODRIGUEZ agissant au nom et pour le compte de la société RODRIGUEZ FRERES en vue d'être autorisée à exploiter une carrière et ses installations sur le territoire de la commune de MAZOIRES ;
- Vu les plans et documents annexés à la demande ;
- Vu l'enquête publique prescrite par arrêté préfectoral du 02 mars 2007, qui s'est déroulée du 05 avril au 03 mai 2007 sur le territoire de la commune de MAZOIRES ;
- Vu le registre de l'enquête publique et l'avis du commissaire enquêteur ;
- Vu les avis émis au cours de l'instruction réglementaire ;

Vu les rapport et proposition, en date du 09 novembre 2007, de la DRIRE chargée de l'inspection des installations classées ;

Vu l'avis de la commission départementale de la nature, des paysages et des sites du 27 novembre 2007 ;

Considérant qu'aux termes de l'article L 512-1 du Code de l'Environnement, l'autorisation ne peut être accordée que si les dangers ou inconvénients de l'installation peuvent être prévenus par des mesures que spécifie l'arrêté préfectoral ;

Considérant que les conditions d'aménagement et d'exploitation, telles qu'elles sont définies par le présent arrêté, permettent de prévenir les dangers et inconvénients de l'installation pour les intérêts mentionnés à l'article L 511-1 du Code de l'Environnement, notamment pour la commodité du voisinage, pour la santé, la sécurité, la salubrité publiques et pour la protection de la nature et de l'environnement ;

SUR PROPOSITION de Monsieur le Secrétaire Général de la préfecture du Puy-de-Dôme ;

A R R E T E

TITRE I MESURES COMMUNES

ARTICLE 1 – NATURE DE L'AUTORISATION

La société RODRIGUEZ FRERES, dont le siège social est ARREST BP 22 à SAINTE FLORINE 43 250 - n° RCS 352 044 333 au Puy en Velay - est autorisée à exploiter une carrière à ciel ouvert de pouzzolane et ses installations annexes sur le territoire de la commune de MAZOIRES au lieu-dit "Les Angles".

Au regard de la nomenclature des installations classées pour la protection de l'environnement les activités sont répertoriées comme suit :

N° de rubrique	Désignation de l'activité	Caractéristiques du site	Régime
2510-1	Exploitation de carrière	1,4 ha, 15 000 t/an maximum (moyenne de 10 000 t/an)	Autorisation
2515-1	Broyage, concassage, criblage de produits minéraux.	180 kW	Déclaration

L'exploitation est autorisée sous réserve du respect des prescriptions du présent arrêté et des éléments du dossier de la demande qui ne lui sont pas contraires.

La présente autorisation abroge l'arrêté préfectoral d'autorisation de carrière du 10 juin 1988 précité.

Les prescriptions du présent arrêté s'appliquent également aux autres installations ou équipements exploités dans l'établissement, qui mentionnés ou non à la nomenclature sont de nature par leur proximité ou leur connexité avec une installation soumise à autorisation à modifier les dangers ou inconvénients de cette installation.

Charge à l'exploitant de faire assurer le respect des prescriptions du présent arrêté aux entreprises mandatées par ses soins pour intervenir sur le site.

ARTICLE 2 - DURÉE - LOCALISATION

L'autorisation est accordée à compter de la signature du présent arrêté **pour une durée de 15 ans**. Cette durée inclut la remise en état complète du site. L'extraction des matériaux commercialisables est arrêtée au plus tard 2 mois avant l'échéance de la présente autorisation pour que la remise en état puisse être correctement réalisée dans les délais susvisés.

Conformément au plan annexé, l'autorisation porte sur les parcelles 847 et 887 section E et sur l'emprise entre ces 2 parcelles de l'ancien chemin communal "de Mazoire à Cuzol", de la commune de MAZOIRES. La surface totale de l'autorisation est de 1,55 ha, pour 1,4 ha d'exploitation.

L'autorisation n'a d'effet que dans les limites des droits de propriété du permissionnaire et/ou des contrats de forage dont il est titulaire.

ARTICLE 3 - AMÉNAGEMENTS PRÉLIMINAIRES

3-1 - Affichage

L'exploitant est tenu de mettre en place, sur chacune des voies d'accès au chantier, des panneaux indiquant en caractère apparent :

- son identité,
- la référence de l'autorisation,
- l'objet des travaux,
- l'adresse de la mairie où le plan de remise en état peut être consulté.

3-2 – Bornage

Un bornage est effectué aux frais de l'exploitant. Le périmètre des terrains compris dans la présente autorisation est matérialisé par des bornes placées en tous les points nécessaires à la délimitation de ces terrains. Ces bornes doivent demeurer en place, visibles et en bon état jusqu'à l'achèvement des travaux d'exploitation et de remise en état.

L'une de ces bornes, fixe et invariable, est nivelée par référence au nivellement général de la France (N.G.F.).

3-3 - Clôture

L'accès de toute la zone constituée des travaux d'exploitation, du stockage et du traitement des matériaux et des infrastructures est interdit par une clôture efficace ou tout autre dispositif équivalent. Le danger est signalé par des pancartes placées, d'une part, sur le ou les chemins d'accès aux abords des travaux, d'autre part, à proximité des zones clôturées.

3.4 - Accès

L'accès à la voirie publique est aménagé, en accord avec le gestionnaire de cette voirie, de telle sorte qu'il ne crée pas de risque pour la sécurité publique.

La mise en place de la signalétique routière sur la voirie publique est réalisée selon les préconisations du gestionnaire de cette chaussée.

3-5 - Plate-forme engins

Une plate-forme étanche pour l'entretien léger et le ravitaillement exclusif des engins de chantier est réalisée. Elle forme rétention permettant ainsi la récupération totale des liquides polluants accidentellement répandus et des eaux de pluie qu'elle pourra recevoir et est équipée d'un bac de déshuilage.

3-6 – Eaux pluviales

Les eaux de ruissellement de la zone d'extraction et de stockage des matériaux sont décantées sur le site de la carrière.

3-7 - Défrichage

L'exploitant dispose d'une autorisation expresse de défrichage au titre de l'article L.311-1 du code forestier.

Afin de limiter l'impact visuel, le défrichage est limité aux tranches en exploitation.

ARTICLE 4 - DÉCLARATION DE DÉBUT D'EXPLOITATION

Dès l'achèvement des travaux préliminaires prévus à l'article précédent, l'exploitant informe la DRIRE en précisant les aménagements réalisés ainsi que leurs principales caractéristiques.

Par ailleurs, l'exploitant adresse au préfet, en 3 exemplaires, la déclaration de poursuite de l'exploitation en vue de procéder à la formalité de diffusion dans la presse prévue au 3^{ème} alinéa de l'article 23-1 du décret n° 77-1133 du 21 septembre 1997 susvisé.

Cette formalité, concernant la publication de cette déclaration, fixe le délai de 6 mois pour les recours contentieux des tiers prévu à l'article L.514-6-II du code de l'environnement.

A cette déclaration est joint l'acte de cautionnement solidaire attestant de la constitution de la garantie financière.

ARTICLE 5 - CONDUITE DE L'EXPLOITATION

5-1 - Principe d'exploitation

L'exploitant doit respecter les dispositions figurant dans sa demande et notamment dans l'étude d'impact et dans l'étude de dangers et qui ne sont pas contraires aux dispositions de la présente autorisation.

Les horaires de fonctionnement de la carrière, et de ses installations annexes, sont compris entre 07h00 et 18h00, du lundi au vendredi les jours ouvrables.

L'exploitation doit être conçue, organisée et conduite de façon à permettre une bonne insertion de la carrière dans le paysage conformément au dossier de demande.

Elle doit être menée dans le respect des mesures de sécurité et de police applicables aux carrières, et notamment l'ensemble du Règlement Général des Industries Extractives (R.G.I.E.).

L'exploitation doit se faire sous la surveillance, directe ou indirecte, d'une personne nommément désignée par l'exploitant et ayant une connaissance de la conduite de l'installation et des dangers et inconvénients des produits utilisés ou stockés dans l'installation.

La production est limitée à 15 000 t/an. La production moyenne est estimée à 10 000 t/an. Le volume total à extraire est limité à 140 000 m³ (environ 140 000 tonnes).

Le stockage des matériaux traités sur le site est limité à 15 000 m³.

L'extraction est réalisée à ciel ouvert et à sec, sans utilisation d'explosifs, et par engins mécaniques terrestres.

Tous les documents, plans ou registres établis en application du présent arrêté et tous les résultats des mesures effectuées au titre du présent arrêté sont tenus à la disposition de l'inspection des Installations Classées pour la Protection de l'Environnement.

5-2 - Décapage - découverte

Le décapage des terrains est limité aux besoins de la phase en cours des travaux d'exploitation.

Les opérations de décapage et de stockage provisoires des matériaux de découverte sont réalisées sur le site de manière sélective de façon à ne pas mêler les terres végétales, constituant l'horizon humifère, aux stériles.

Les terres et déblais sont réutilisés le plus rapidement possible, éventuellement au fur et à mesure, de la remise en état du site. Afin de préserver leur valeur agronomique, la terre végétale est stockée sur une hauteur inférieure à 2 m. Ces stocks sont constitués par simple déversement, sans circulation sur la terre ainsi stockée. La commercialisation de la terre végétale est interdite.

5-3 - Extraction, phasage

L'exploitation se fait, conformément aux plans de phasage de l'exploitation annexés au présent arrêté, en trois phases de 5 ans et par **gradin de 5 mètres de hauteur verticale maximale**.

L'extraction ne descend pas au-delà de la côte NGF de 1080 m.

5-4 - Aménagement - entretien

L'ensemble du site et ses abords placés sous le contrôle de l'exploitant sont maintenus en bon état de propreté. Les bâtiments et installations sont entretenus en permanence.

L'exploitant participe à l'entretien des voies de circulation publiques et doit obtenir les avis et autorisations nécessaires auprès des services concernés.

Les voies de circulation internes et aires de stationnement des véhicules sont aménagées et entretenues.

En accord avec le gestionnaire de la voirie publique, l'exploitant assure un entretien régulier du fossé bordant la RD 126 sur la partie Sud de l'exploitation de la carrière.

Le carreau de la carrière est constamment tenu en bon état. Les vieux matériels, ferrailles, bidons, pneumatiques et tous autres résidus ou déchets ne doivent pas s'y accumuler. Ils sont traités et éliminés comme il est précisé à l'article 13 ci-après.

Sont interdits entre la RD 120 et le cours d'eau le Cuzol tous dépôt de produit extrait ou traité, et dépôt de produits susceptible de créer une pollution des eaux ou des sols.

Afin d'obtenir les garanties suffisantes à l'intégrité physique de la conduite AEP en provenance du captage du Pont des Angles, dans un délai de 3 mois suivant la notification du présent arrêté, l'exploitant procède au questionnement du gestionnaire de la conduite AEP disposée en bordure Sud de la carrière et au Nord de la RD 126. Ce questionnement porte sur les aménagements et entretiens jugés utiles par le gestionnaire de cette conduite qui doivent être réalisés par l'exploitant de la carrière.

Dans un délai maximum d'un mois, suivant la date de la réponse du gestionnaire de la conduite, l'exploitant communique à l'Inspection des Installations Classées les copies des échanges et ses propositions éventuelles d'aménagement et d'entretien périodique.

L'exploitant prend toutes les dispositions nécessaires dans la conception, l'aménagement, l'entretien et l'exploitation des installations pour :

- limiter la consommation d'eau, et limiter les émissions de polluants dans l'environnement ;

- assurer la gestion des effluents et déchets en fonction de leurs caractéristiques, ainsi que la réduction des quantités rejetées ;
- prévenir en toutes circonstances, l'émission, la dissémination ou le déversement, chroniques ou accidentels, directs ou indirects, de matières ou substances qui peuvent présenter des dangers ou inconvénients pour la commodité de voisinage, la santé, la salubrité publique, l'agriculture, la protection de la nature et de l'environnement ainsi que pour la conservation des sites et des monuments.

5-5 - Explosifs

L'utilisation d'explosifs est interdite.

ARTICLE 6 - REMISE EN ETAT

6-1 - Principe

La remise en état consiste à assurer la sécurité du site, à procéder à une intégration naturelle et paysagère des différents volumes créés par la carrière et à restituer des milieux naturels capables d'assurer une reconquête naturelle du terrain. Le boisement de l'ensemble des terrains est l'objectif de la remise en état. Par ailleurs le site doit être laissé dans un état tel qu'il ne s'y manifeste aucun danger ou inconvénients pour l'environnement (nuisances - pollutions).

La remise en état est effectuée au fur et à mesure de l'avancée de l'extraction conformément aux indications figurant dans l'étude d'impact du dossier de la demande.

D'une manière générale les stériles de la découverte et de l'exploitation sont réutilisés le plus rapidement possible au modelage des terrains déjà exploités.

6-2- Mesures particulières

L'exploitant tient à la disposition de l'inspection des installations classées les justificatifs des aménagements réalisés.

Les parties remblayées de la carrière ne doivent pas nuire à la qualité et au bon écoulement des eaux. Les remblaiements réalisés pour la remise en état (banquettes et carreau de fond d'exploitation) sont autorisés avec des matériaux de découverte du site de la carrière et les stériles d'exploitation en provenance de la carrière.

La remise en état par remblaiement avec des matériaux en provenance de l'extérieur du site est interdite.

6-3 - Fin d'exploitation

L'emprise de la carrière est débarrassée de tous les vieux matériels, objets et matériaux divers, déchets qui pourraient s'y trouver. Ils sont traités et éliminés comme des déchets conformément aux termes de l'article 13 ci-après.

Les réservoirs ayant contenu des liquides susceptibles de polluer les eaux sont vidés, nettoyés dégazés et le cas échéant décontaminés. Ces produits du nettoyage sont traités comme des déchets.

Les réservoirs aériens sont enlevés. Les réservoirs enterrés sont enlevés ou rendus inutilisables par remplissage avec un matériau solide inerte, le produit utilisé pour la neutralisation possède à terme une résistance suffisante pour empêcher l'affaissement du sol en surface.

Les fronts, d'une hauteur maximale de 5 m, sont purgés afin d'éviter le risque de chute de pierres.

Un écrêtage de la partie sommitale des fronts de taille est réalisé afin d'éviter tout risque d'instabilité et de chutes de pierres.

Le contrôle du bon état et de l'intégrité des barrières mises en places en périphérie du site est réalisé.

Les banquettes intermédiaires, d'une largeur minimale de 5 m, sont aménagées de manière à recevoir une végétation arbustive et arborée. Des stériles de découverte ou de la terre végétale sont régalez de façon à reconstituer un sol et à favoriser l'implantation des végétaux.

En final, les matériaux résiduels (stériles) sont régalez sur le carreau. Celui-ci est recouvert de terres de découverte puis boisé.

L'ensemble du site constitué des 1,55 ha concernés par la présente autorisation, dans son intégralité à l'exclusion des zones rocheuses existantes au moment de la demande d'autorisation, est remis en plantation selon des dispositions qui devront obtenir les accords de la DDAF et du Parc Régional des Volcans d'Auvergne. Le schéma de plantation détaillé du site (essences, densité, positionnement, plantation en relation avec le phasage d'extraction, époque de plantation, modalité du suivi,...) est soumis à la DRIRE pour validation, après l'obtention des accords précités de la DDAF et du Parc, dans un délai de 2 ans à compter de la signature du présent arrêté.

Toutes les installations de traitement des matériaux sont retirées du site.

Les infrastructures liées au fonctionnement de la carrière et les stocks de matériaux commercialisables sont retirés du site.

La remise en état doit être terminée six mois après l'arrêt définitif de l'extraction, si cet arrêt est décidé avant l'échéance de la présente autorisation ; et en tout état de cause avant l'échéance de la présente autorisation.

ARTICLE 7 - SECURITE PUBLIQUE

7-1 - Accès sur la carrière

Durant les heures d'activité, l'accès de la carrière est contrôlé, les personnes étrangères à l'établissement ne doivent pas avoir libre accès aux chantiers et aux installations. En dehors des heures ouvrées, cet accès est interdit.

Les accès au site d'exploitation sont équipés de barrières fermées en dehors des heures d'activité.

Les aménagements d'accès à la voirie publique, la clôture et les barrières aux accès, sont maintenus en bon état.

7-2 - Distances limites et zones de protection

Les bords de l'excavation, y compris les travaux de décapage, sont tenus à distance horizontale d'au moins dix mètres des limites du périmètre sur lequel porte l'autorisation, ainsi que de l'emprise des éléments de la surface dont l'intégrité conditionne le respect de la sécurité et de la salubrité publique.

De plus, l'exploitation du gisement à son niveau le plus bas est arrêtée à compter du bord supérieur de la fouille à une distance horizontale telle que la stabilité des terrains voisins ne soit pas compromise. Cette distance prend en compte la hauteur totale de l'excavation, la nature et l'épaisseur des différentes couches présentes sur toute cette hauteur.

TITRE II PRÉVENTION DES POLLUTIONS

ARTICLE 8 - DISPOSITIONS GÉNÉRALES

L'exploitant prend toutes les dispositions nécessaires dans la conduite de l'exploitation pour limiter les risques de pollution (eaux, air, sols), de nuisances par le bruit et les vibrations, et l'impact visuel.

L'inspection des installations classées peut demander, à tout moment, que des contrôles et analyses, portant sur les nuisances de l'établissement (émissions et retombées de gaz, poussières, fumées, rejets d'eaux, déchets, bruit, préservation des ressources captées pour l'alimentation en eau potable notamment,...), soient effectués par des organismes compétents et aux frais de l'exploitant.

Toutes dispositions sont prises pour faciliter l'intervention de ces organismes.

Sauf accord préalable de l'inspection des installations classées, les méthodes de prélèvement, mesure et analyse sont les méthodes normalisées.

L'établissement dispose de réserves suffisantes de produits ou matières consommables utilisées de manière courante ou occasionnelle pour assurer la protection de l'environnement tels que produits de neutralisation, liquides inhibiteurs, produits absorbants...

Les véhicules sortant de l'installation ne doivent pas être à l'origine d'envols de poussières ni entraîner de dépôt de poussière ou de boue sur les voies de circulation publique.

ARTICLE 9 - POLLUTION DES EAUX

9-1 - Prévention des pollutions accidentelles

Le stockage d'hydrocarbures est interdit sur le site.

Le ravitaillement des engins de chantier est réalisé sur une aire de type "plate-forme engins" définie à l'article 3.5 du présent arrêté.

Le ravitaillement des véhicules routiers est interdit sur le site.

Le petit entretien des engins de chantier à mobilité réduite (engins sur chenilles ..) est réalisé soit hors du site, soit sur la plate-forme étanche prédéfinie qui forme rétention permettant ainsi la récupération totale des liquides polluants accidentellement répandus.

Le petit entretien des véhicules est réalisé hors du site.

L'entretien lourd et les réparations des véhicules et engins mobiles sont effectués hors du site. En cas d'impossibilité technique majeure, toutes les dispositions sont prises afin d'éviter toutes fuites de flux de polluant.

Le lavage des engins de carrière et des véhicules est interdit sur tout le périmètre de la carrière.

En cas d'utilisation d'un groupe électrogène, celui-ci est implanté sur une aire étanche, d'un volume de rétention égal au total des réservoirs du groupe, et en mesure de collecter les éventuelles égouttures lors des remplissages.

En cas d'utilisation d'un groupe de concassage mobile disposant d'un groupe électrogène intégré, le ravitaillement et le petit entretien sont réalisés sur l'aire étanche existante, ou sur un équipement apte à assurer la récupération totale du plus grand réservoir du groupe de concassage. Si le groupe électrogène ne dispose pas d'une rétention de part sa conception d'origine, l'exploitant met en place un dispositif de rétention et de récupération des égouttures répondant aux objectifs définis dans le paragraphe ci-dessus.

Des produits absorbants sont présents dans les engins, à proximité du groupe électrogène, du groupe de concassage et sur le reste du site en quantité suffisante pour pallier toute pollution accidentelle d'hydrocarbures.

Tout stockage d'un liquide susceptible de créer une pollution des eaux ou des sols est sécurisé contre les chocs et est associé à une capacité de rétention dont le volume est au moins égal à la plus grande des deux valeurs suivantes :

- 100 % de la capacité du plus grand réservoir,
- 50 % de la capacité des réservoirs associés.

Lorsque le stockage est constitué exclusivement en récipients de capacité inférieure ou égale à 250 litres, la capacité de rétention peut être réduite à 20 % de la capacité totale des fûts associés sans être inférieure à 1 000 litres, ou à la capacité totale lorsqu'elle est inférieure à 1 000 litres.

La capacité de rétention doit être étanche aux produits à confiner et doit résister à l'action physique et chimique des fluides. Elle ne dispose pas d'écoulement gravitaire. Les liquides qui y sont accidentellement recueillis et les eaux de pluies sont retirés par relevage.

Les produits récupérés en cas d'accident ne peuvent en aucun cas être rejetés dans le milieu naturel. Ils doivent être, soit réutilisés, soit éliminés comme des déchets.

9-2 – Eau de procédé des installations

Il n'y a pas d'utilisation d'eau industrielle sur le site, à l'exclusion des moyens mis en place éventuellement pour l'abattage des poussières.

Le prélèvement d'eau dans le ruisseau le Cuzol est interdit.

En cas de raccordement au réseau public de distribution d'eau, ce raccordement devra être muni d'un dispositif anti-retour conforme à la réglementation en vigueur.

9-3 - Qualité des effluents rejetés

Les eaux susceptibles d'être polluées, notamment celles récupérées sur la plate-forme étanche utilisée pour le ravitaillement et le petit entretien, sont collectées dans un dispositif suffisamment dimensionné pour assurer une récupération totale pour leur traitement ultérieur éventuel.

En cas de forte pluviométrie, les eaux de ruissellement rejetées dans le milieu naturel doivent être exemptes :

- de matière flottante,
- de produit susceptible de dégager dans le milieu naturel, directement ou indirectement, des gaz ou vapeurs toxiques,
- de substance capable d'entraîner la destruction de la faune ou de la flore en aval.

Les eaux rejetées dans le milieu naturel respectent les paramètres suivants mesurés, selon les normes en vigueur, sur un échantillon représentatif ; brut non décanté et non filtré, sans dilution préalable ou mélange avec d'autres effluents ; des rejets moyens d'une journée (proportionnel au débit) :

- PH compris en 5,5 et 8,5 ,
- Température inférieure à 30°C,
- MEST (1) inférieur à 35 mg/l,
- DCO (2) inférieure à 125 mg/l,
- Indice hydrocarbures inférieur à 10 mg/l,
- Couleur (modification du milieu récepteur) 100 mgPt/l.

(1) MEST : matière en suspension totale.

(2) DCO : demande chimique en oxygène, sur effluent non décanté.

Ces valeurs doivent toutefois être compatibles avec les objectifs de qualité du milieu récepteur.

Le rejet direct ou indirect, même après épuration, d'eaux résiduaires dans la nappe souterraine est interdit.

Les rejets des eaux utilisées pour l'hygiène du personnel sont réalisés selon la réglementation en vigueur.

9-4 - Consigne spécifique à la protection des eaux souterraines

Dans les 3 mois suivant la notification du présent arrêté, est établie, et tenue à jour par l'exploitant, une procédure des moyens à mettre en œuvre par l'exploitant et d'information du gestionnaire du captage d'eau "Pont des Angles" et de la DDASS, en cas d'incident pouvant entraîner un risque de pollution de ce captage ou d'incident lié au fonctionnement de la carrière sur la conduite d'eau issue de ce captage.

L'exploitant sollicite l'avis du gestionnaire du captage et de la DDASS sur sa procédure.

Cette procédure est affichée dans les lieux fréquentés par le personnel d'exploitation de la carrière et tenue à disposition de l'inspection des installations classées et du service de l'état en charge du suivi de ce captage.

L'exploitant notifie aux entreprises sous-traitantes qui interviennent sur le site les dispositions de cette procédure.

ARTICLE 10 - POLLUTION DE L'AIR ET POUSSIÈRES

Le brûlage à l'air libre est interdit, et notamment le brûlage des huiles usagées, des pneumatiques et tous autres déchets ou résidus.

L'exploitant prend toutes dispositions utiles pour éviter l'émission et la propagation des poussières sur la carrière (piste de circulation - mise en tas des matériaux - chargement - etc.).

Installations de traitement des matériaux

Les installations de traitement des matériaux doivent être équipées de dispositifs de limitation d'émission de poussières aussi complets et efficaces que possible.

Les endroits susceptibles de produire des poussières sont capotés.

Les émissions captées sont canalisées et dépoussiérées. La concentration du rejet pour les poussières doit être inférieure à 30 mg/Nm^3 (les mètres cubes sont rapportés à des conditions normalisées de températures, 273 Kelvin, et de pression, 101,3 kilopascals, après déduction de la vapeur d'eau, gaz sec).

Les périodes de pannes ou d'arrêts des dispositifs d'épuration, pendant lesquelles les teneurs en poussières des gaz rejetés dépassent le double des valeurs fixées ci-dessus, doivent être d'une durée continue inférieure à quarante-huit heures et leur durée cumulée sur une année est inférieure à deux cents heures. En aucun cas, la teneur en poussières des gaz émis ne peut dépasser la valeur de 500 mg/Nm^3 . En cas de dépassement de cette valeur, l'exploitant est tenu de procéder sans délai à l'arrêt de l'installation en cause. Les rejets canalisés de poussières sont contrôlés au moins une fois par an par un organisme agréé, et selon des méthodes normalisées. Ces contrôles portent sur les concentrations, les débits et les flux. Ces mesures sont effectuées sur une durée voisine d'une demi-heure, dans des conditions représentatives du fonctionnement de l'installation.

Stockages des minéraux

Les stockages extérieurs doivent être protégés des vents en mettant en place des écrans, chaque fois que nécessaire, ou être stabilisés pour éviter les émissions et les envols de poussières. En cas d'impossibilité de les stabiliser, ils doivent être réalisés sous abri ou en silos.

Les fillers (éléments fins inférieurs à $80 \mu\text{m}$) doivent être confinés (sachets, récipients, silos, bâtiments fermés). Le cas échéant, les silos doivent être munis de dispositifs de contrôle de niveau de manière à

éviter les débordements. L'air s'échappant de ces silos doit être dépoussiéré.

ARTICLE 11 - BRUIT

Les prescriptions de l'arrêté ministériel du 23 janvier 1997, relatif à la limitation des bruits émis dans l'environnement par les installations classées pour la protection de l'environnement relevant du livre V-titre I du Code de l'Environnement, sont applicables.

L'exploitation de la carrière est orientée et conduite - et les installations annexes - de façon qu'elles ne puissent engendrer de bruits aériens ou de vibrations mécaniques susceptibles de compromettre la santé ou la sécurité du voisinage, ou de constituer une gêne pour sa tranquillité.

Les bruits aériens émis par la carrière et les installations de traitement des matériaux, en limites de propriété de l'établissement, sont limités à :

- 70 dB(A) de 7 h à 22 h, sauf dimanches et jours fériés,
- 60 dB(A) de 22 h à 7 h, ainsi que les dimanches et jours fériés.

En tout état de cause, à l'intérieur des locaux riverains habités ou occupés par des tiers, que les fenêtres soient ouvertes ou fermées et, le cas échéant, en tous points des parties extérieures (cour - jardin - terrasse..) de ces mêmes locaux, l'émergence ne doit pas être supérieure à :

Niveau de bruit ambiant existant dans les zones à émergence réglementée (incluant le bruit de l'établissement)	Emergence admissible pour la période allant de 7 h 00 à 22 h 00 sauf dimanches et jours fériés	Emergence admissible pour la période allant de 22 h 00 à 7 h 00 ainsi que les dimanches et jours fériés
Supérieur à 35 dB(A) et inférieur ou égal à 45 dB (A)	6 dB(A)	4 dB (A)
Supérieur à 45 dB(A)	5 dB (A)	3 dB (A)

Le respect des valeurs maximales d'émergence doit être assuré dans les immeubles les plus proches occupés ou habités par des tiers et existant à la date de l'arrêté d'autorisation et dans les immeubles construits après cette date et implantés dans les zones destinées à l'habitation par des documents d'urbanisme opposables aux tiers publiés à la date de l'arrêté d'autorisation.

L'émergence est définie comme la différence entre les niveaux de bruit mesurés lorsque l'ensemble carrière et installations est en fonctionnement, et lorsqu'il est à l'arrêt.

Les niveaux de bruit sont appréciés par le niveau de pression continu équivalent pondéré LAeq mesuré sur une durée représentative du fonctionnement le plus bruyant.

Les mesures de bruit sont effectuées conformément à l'annexe de l'arrêté ministériel du 23 janvier 1997 relatif aux bruits aériens émis dans l'environnement par les installations classées pour la protection de l'environnement.

Les véhicules de transport, les matériels de manutention et les engins de chantier utilisés sur le périmètre de la carrière doivent être conformes à la réglementation en vigueur.

L'usage de tous appareils de communication par voie acoustique (sirènes, avertisseurs, haut-parleurs, etc.) gênants pour le voisinage est interdit, sauf si leur emploi est exceptionnel et réservé à la prévention ou au signalement d'incidents graves ou d'accidents ou à la sécurité des personnes.

Un contrôle des niveaux sonores est effectué en limites de zone à émergence réglementée au cours des trois mois suivant la déclaration de poursuite de l'exploitation.

Ces contrôles portent sur l'ensemble des installations existantes dans le périmètre autorisé de la carrière. Le résultat de ces contrôles est communiqué à l'Inspection des Installations Classées avec les commentaires et propositions éventuelles d'améliorations.

Le contrôle des niveaux sonores est renouvelé tous les 3 ans.

ARTICLE 12 - VIBRATIONS

Les règles techniques annexées à la circulaire du 23 juillet 1986 relative aux vibrations mécaniques émises dans l'environnement par les installations classées pour la protection de l'environnement sont applicables.

ARTICLE 13 - DECHETS

L'exploitant prend toutes les dispositions nécessaires dans la conception, l'aménagement et l'exploitation de ses installations pour assurer une bonne gestion des déchets de son entreprise et en limiter la production.

L'exploitant effectue à l'intérieur de son établissement la séparation des déchets (dangereux ou non) de façon à faciliter leur traitement ou leur élimination dans des filières spécifiques.

Les déchets d'emballage visés par les articles R. 543-66 et suivants du code de l'environnement sont valorisés par réemploi, recyclage ou toute autre action visant à obtenir des déchets valorisables ou de l'énergie.

Les piles et accumulateurs usagés doivent être éliminés conformément aux dispositions des articles R. 543-127 et suivants du code de l'environnement.

Les huiles usagées doivent être éliminées conformément aux dispositions des articles R. 543-3 et suivants du code de l'environnement et à leurs textes d'application (arrêté ministériel du 28 janvier 1999). Elles sont stockées dans des réservoirs étanches et dans des conditions de séparation satisfaisantes, évitant notamment les mélanges avec de l'eau ou tout autre déchet non huileux ou contaminé par des PCB. Les huiles usagées doivent être remises à des opérateurs agréés (ramasseurs ou exploitants d'installations d'élimination).

Les pneumatiques usagés doivent être éliminés conformément aux dispositions des articles R. 543-139 et suivants du code de l'environnement ; ils sont remis à des opérateurs agréés (collecteurs ou exploitants d'installations d'élimination) ou aux professionnels qui utilisent ces déchets pour des travaux publics, de remblaiement, de génie civil ou pour l'ensilage.

Les déchets d'équipements électriques et électroniques doivent être éliminés conformément aux dispositions des articles R. 543-139 et suivants du code de l'environnement.

L'exploitant doit être en mesure de présenter à l'Inspection des Installations Classées les justifications d'élimination des déchets. Il tient une comptabilité de tous les déchets produits et éliminés.

TITRE III PRESCRIPTIONS SPECIFIQUES

ARTICLE 14 - RISQUES

14-1 - Consignes d'exploitation et de sécurité

L'exploitant établit sous sa responsabilité et en tant que de besoin les diverses consignes précisant les modalités d'application des dispositions du présent arrêté ainsi que celles relatives à l'utilisation des équipements, aux modes opératoires, aux interventions de maintenance et de nettoyage, aux contrôles à effectuer périodiquement ou de façon exceptionnelle notamment à la mise en route ou à l'arrêt des installations, aux opérations dangereuses, aux procédures d'arrêt d'urgence et de mise en sécurité des installations, aux mesures à prendre en cas de fuite sur un récipient ou une canalisation contenant des substances dangereuses, aux moyens d'extinction à utiliser en cas d'incendie, aux procédures d'alerte avec les numéros de téléphone du responsable d'intervention de l'établissement et des services d'incendie et de secours, etc.

Ces consignes d'exploitation et de sécurité sont tenues à jour. Elles sont affichées dans les lieux fréquentés par le personnel et aux abords des installations et équipements concernés.

14-2 - Connaissance des produits - Etiquetage

L'exploitant doit avoir à sa disposition des documents lui permettant de connaître la nature et les risques des produits dangereux présents dans l'installation, en particulier les fiches de sécurité prévues par l'article R231-53 du code du travail.

L'inventaire et l'état des stocks des substances ou préparations dangereuses présentes dans l'établissement (nature, état physique et quantité, emplacements) en tenant compte des phrases de risques codifiées par la réglementation en vigueur, sont constamment tenus à jour.

Cet inventaire, auquel est annexé un plan général des stockages, est tenu à la disposition permanente de l'inspection des installations classées et des services de secours.

Les fûts, réservoirs et autres emballages doivent porter en caractères très lisibles le nom des produits et les symboles de danger conformément, s'il y a lieu, à la réglementation relative à l'étiquetage des substances et préparations chimiques dangereuses.

La présence de matières dangereuses ou combustibles est limitée aux nécessités de l'exploitation.

14-3 - Incendie

L'installation doit être accessible depuis la route principale, et disposer de lieux de passage suffisants, pour permettre l'intervention des services d'incendie et de secours.

L'installation doit être dotée de moyens de secours contre l'incendie appropriés aux risques et conformes aux normes en vigueur, notamment :

- d'extincteurs répartis à l'intérieur des locaux, sur les aires extérieures et les lieux présentant des risques spécifiques, à proximité des dégagements, bien visibles et facilement accessibles ; les agents d'extinction doivent être appropriés aux risques à combattre et compatibles avec les produits stockés,
- d'un moyen permettant d'alerter les services d'incendie et de secours,
- de plans des locaux facilitant l'intervention des services d'incendie et de secours.

Ces matériels doivent être maintenus en bon état et vérifiés au moins une fois par an.

14-4 - Zonage des dangers internes à l'établissement

L'exploitant identifie les zones de l'établissement susceptibles d'être à l'origine d'incendie ou d'explosion de par la présence de substances ou préparations dangereuses stockées ou utilisées ou d'atmosphères nocives ou explosibles pouvant survenir soit de façon permanente ou semi-permanente dans le cadre du

fonctionnement normal des installations, soit de manière épisodique avec une faible fréquence et de courte durée.

Ces zones sont matérialisées par des moyens appropriés et reportées sur un plan systématiquement tenu à jour.

La nature exacte du risque (atmosphère potentiellement explosible, etc.) et les consignes à observer sont indiquées à l'entrée de ces zones et en tant que de besoin rappelées à l'intérieur de celles-ci. Ces consignes doivent être incluses dans les plans de secours s'ils existent.

Il est interdit d'apporter du feu sous une forme quelconque dans les zones de dangers présentant des risques d'incendie ou d'explosion sauf pour les interventions ayant fait l'objet d'un permis d'intervention.

14-5 - Formation du personnel

Outre l'aptitude au poste occupé, les différents opérateurs et intervenants sur le site, y compris le personnel intérimaire, reçoivent une formation sur les risques inhérents des installations, la conduite à tenir en cas d'incident ou accident et, sur la mise en œuvre des moyens d'intervention.

ARTICLE 15 - AMENAGEMENTS ET EQUIPEMENTS

15-1 - Installations électriques

Les installations électriques seront réalisées par des personnes qualifiées, avec du matériel électrique approprié, conformément aux règles de l'art et suivant les textes et les normes en vigueur. Il en est de même des adjonctions, modifications ou réparations.

Les équipements métalliques (charpentes, réservoirs, cuves, canalisations, etc.) sont mis à la terre conformément aux normes applicables et compte tenu de la nature des produits.

Toutes les installations électriques doivent être maintenues en bon état. Les défauts et anomalies constatées sont supprimés dans les meilleurs délais.

Elles doivent être contrôlées après leur installation ou leur modification, puis vérifiées périodiquement par une personne ou un organisme agréé.

ARTICLE 16 - GARANTIE FINANCIERE

16-1 - Montant de la garantie

La garantie financière a pour but d'assurer, en cas de défaillance du bénéficiaire de l'autorisation, une remise en état du site visant une insertion satisfaisante de la carrière dans son environnement.

Le montant de la garantie financière est fixé à :

- 45 117 € TTC pour la période de 0 à 5 ans,
- 31 699 € TTC pour la période de 5 à 10 ans,
- 28 041 € TTC pour la période à partir de 10 ans et jusqu'à la levée de l'obligation par l'arrêté complémentaire cité à l'article 16-4.

Valeurs de référence prises pour le calcul de la garantie financière : indice TP01 = 571,7 (mars 2007), taux de la TVA_R = 0,206 (février 1998) et TVA_n = 0,196.

Ce montant est automatiquement actualisé, sous la responsabilité de l'exploitant, sur la base de l'indice TPO1 publié par l'INSEE et de l'évolution de la TVA. Cette révision intervient pour fixer le montant réel de la garantie de la période considérée > à 5 ans, qui doit figurer sur l'acte de cautionnement à produire. Cette actualisation est effectuée sur la base de l'annexe III de l'arrêté ministériel du 09 février 2004, relatif à la détermination du montant des garanties financières de remise en état des carrières prévues par la législation des installations classées.

Cette révision intervient également automatiquement durant la période considérée lorsque l'indice progresse de plus de 15 % sur une période inférieure à cinq ans. Cette actualisation intervient dans les six mois suivant cette augmentation.

Ce montant peut, le cas échéant, être révisé si la conduite de l'exploitation ou la remise en état s'écarte notablement du schéma prévisionnel produit. Cette révision est initiée, soit par l'exploitant sur présentation d'un dossier motivé, soit par l'inspection des installations classées.

Toute modification des conditions d'exploitation conduisant à l'augmentation du montant des garanties financières doit être portée sans délai à la connaissance du Préfet et ne peut intervenir avant la fixation du montant de celles-ci par arrêté complémentaire et la fourniture de l'attestation correspondante par l'exploitant.

16-2 - Justification de la garantie

La garantie financière est constituée sous la forme d'un acte de cautionnement solidaire délivré, soit par un établissement de crédit, soit par une entreprise d'assurance. Cet acte est conforme au modèle d'attestation fixé par l'arrêté interministériel du 1^{er} février 1996.

L'attestation de garantie financière actualisée couvrant la première période est adressée au Préfet en même temps que la déclaration de début d'exploitation prévue à l'article 4 du présent arrêté.

Les renouvellements successifs de la garantie financière actualisée couvrant les périodes suivantes sont également adressés au Préfet, au moins six mois avant l'échéance de la garantie en cours.

En toute période, l'exploitant doit être en mesure de justifier l'existence d'une caution solidaire telle que prévue par la réglementation. Notamment, le document correspondant doit être disponible au siège de l'entreprise ou sur un site proche et l'inspection des Installations Classées pour la Protection de l'Environnement peut en demander communication lors de toute visite.

Indépendamment des sanctions pénales qui peuvent être engagées, l'absence de garantie financière, constatée après mise en demeure, entraîne la suspension de l'autorisation. Conformément à l'article L.514-3 du code de l'environnement, pendant la durée de la suspension, l'exploitant est tenu d'assurer à son personnel le paiement des salaires indemnités et rémunérations de toute nature auxquels il a droit jusqu'alors.

16-3 - Appel à la garantie financière

Indépendamment des sanctions pénales qui peuvent être engagées, le Préfet fait appel à la garantie financière :

- soit en cas de non-respect des prescriptions de l'autorisation d'exploiter en matière de remise en état, après intervention des mesures prévues à l'article L 514-1 du code de l'environnement,
- soit en cas de disparition physique (personnes physiques) ou juridique (sociétés) de l'exploitant et d'absence de remise en état conforme au présent arrêté.

16-4 - Levée de la garantie financière

L'obligation de disposer d'une garantie financière ne peut être levée que par arrêté préfectoral après constat, par l'inspection des installations classées, de la remise en état conforme aux prescriptions de l'autorisation d'exploiter et du respect des procédures réglementaires de cessation d'activité.

TITRE IV DISPOSITIONS GENERALES

ARTICLE 17 - MODIFICATION – CHANGEMENT D'EXPLOITANT

Tout projet de modification des conditions d'exploitation et de remise en état, des installations annexes de leur mode de fonctionnement, etc., de nature à entraîner un changement notable des éléments du dossier de la demande ou des prescriptions du présent arrêté est porté avant sa réalisation à la connaissance du Préfet avec tous les éléments d'appréciation.

Le changement d'exploitant est soumis à autorisation préfectorale.

La demande de changement d'exploitant doit être conforme aux dispositions de l'article 23-2 du décret n° 77-1133 du 21 septembre 1977. Cette demande est instruite dans les formes prévues à l'article 18 du décret précité.

ARTICLE 18 - INCIDENT - ACCIDENT

L'exploitant est tenu à déclarer dans les meilleurs délais à l'inspection des installations classées les accidents ou incidents survenus du fait du fonctionnement de son installation qui sont de nature à porter atteinte aux intérêts mentionnés à l'article L.511-1 du code de l'environnement.

Un rapport d'accident ou, sur demande de l'inspection des installations classées, un rapport d'incident est transmis par l'exploitant à l'inspection des installations classées. Il précise notamment les circonstances et les causes de l'accident ou de l'incident, les effets sur les personnes et l'environnement, les mesures prises ou envisagées pour éviter un accident ou un incident similaire et pour en pallier les effets à moyen ou long terme.

Ce rapport est transmis sous 15 jours à l'inspection des installations classées.

ARTICLE 19 - ARCHEOLOGIE

Toute découverte faite au cours de l'exploitation de la carrière pouvant intéresser l'archéologie, doit être préservée et doit faire l'objet d'une déclaration immédiate au maire et au Service Régional de l'Archéologie.

Les agents de ce service ont accès sur la carrière après autorisation de l'exploitant. Ils doivent se conformer aux consignes de sécurité qui leur sont données.

ARTICLE 20 - CONTROLES

L'inspection des installations classées peut demander que des contrôles, des prélèvements et des analyses soient effectués par un organisme, dont le choix est soumis à son approbation s'il n'est pas agréé à cet effet, dans le but de vérifier le respect des prescriptions du présent arrêté.

Les frais occasionnés par ces contrôles sont supportés par l'exploitant.

ARTICLE 21 - SUIVI DE L'EXPLOITATION**21-1 - Suivi de l'exploitation et de la remise en état**

L'exploitant établit un plan orienté de la carrière sur fond cadastral, sur lequel sont mentionnés :

- les limites du périmètre sur lequel porte le droit d'exploiter ainsi que ses abords dans un rayon de 50 m,
- le positionnement des bornes permettant la délimitation du terrain (la borne nivelée sera repérée),
- les éléments dont l'intégrité conditionne le respect de la sécurité publique (routes, chemins, ouvrages publics, habitations, etc.).

Ce plan est mis à jour tous les ans, avant le 31 décembre de l'année en cours.

Cette mise à jour concerne :

- l'emprise des infrastructures (bassin de décantation - pistes - stocks ...),
- les surfaces défrichées à l'avancement,
- le positionnement des fronts,
- l'emprise des chantiers (découverte - extraction - parties exploitées non remises en état ...),
- l'emprise des zones remises en état,
- les courbes de niveau ou cote d'altitude des points significatifs.

Les surfaces de ces différentes zones ou emprises sont consignées dans une annexe à ce plan, de même que le calcul des volumes extraits. Les écarts par rapport au schéma prévisionnel d'exploitation et de remise en état produit en vue de la détermination de la garantie financière sont mentionnés.

Ce plan et cette annexe sont tenus à la disposition de l'inspection des installations classées.

21-2 - Suivi de la production

Afin de permettre le suivi de l'utilisation industrielle de la pouzzolane extraite dans le département du Puy-de-Dôme, l'exploitant communique chaque année à l'inspection des installations classées son bilan des usages pour les matériaux issus de son site.

ARTICLE 22 - DOCUMENTS – REGISTRES

Les documents où figurent les principaux renseignements concernant le fonctionnement de l'installation et notamment le dossier de la demande avec l'étude d'impact, les divers registres mentionnés au présent arrêté, les résultats des contrôles ainsi que les consignes doivent être tenus à la disposition de l'inspection des installations classées.

Il peut, par ailleurs, demander que des copies ou synthèses de ces documents lui soient adressées, ainsi que toutes justifications des mesures prises pour respecter les dispositions du présent arrêté.

ARTICLE 23 - VALIDITE - CADUCITE

La présente autorisation, délivrée en application du code de l'environnement relatif aux installations classées pour la protection de l'environnement ne dispense pas le bénéficiaire d'obtenir toutes autres autorisations exigées par les lois et règlements en vigueur.

Elle cesse de produire effet si la carrière n'est pas mise en exploitation dans les trois ans suivant la notification du présent arrêté ou si elle reste inexploitée pendant plus de deux années consécutives, sauf le cas de force majeure.

Passé ces délais, la mise en exploitation ou la reprise de l'activité est subordonnée à une nouvelle autorisation.

ARTICLE 24 - HYGIENE ET SECURITE DU PERSONNEL

L'exploitant doit se conformer par ailleurs aux dispositions du Code Minier et ses textes d'application dans l'intérêt de l'hygiène et de la sécurité des travailleurs et de la sécurité publique.

ARTICLE 25 - DROITS DES TIERS

Les droits des tiers sont et demeurent expressément réservés.

ARTICLE 26 - CESSATION D'ACTIVITE

La cessation d'activité de la carrière et des installations doit être notifiée au Préfet six mois avant l'arrêt définitif qui en tout état de cause ne peut se situer après la date d'expiration de l'autorisation.

A la notification de cessation d'activité il est joint un dossier comprenant le plan à jour des terrains d'emprise de la carrière ainsi qu'un mémoire sur l'état du site.

Le mémoire précise les mesures prises ou prévues pour la remise en état du site et pour mettre et laisser celui-ci dans un état tel qu'il ne puisse porter atteinte aux intérêts mentionnés à l'article L.511-1 du code de l'environnement et comportant notamment :

- l'évacuation ou l'élimination des produits dangereux et des déchets présents sur le site,
- les interdictions ou limitations d'accès au site,
- la suppression des risques d'incendie et d'explosion,
- la surveillance des effets de l'installation sur son environnement,
- dans la mesure du possible, des photos significatives de l'état du site après réaménagement.

ARTICLE 27 - PUBLICITE - INFORMATION

Une copie du présent arrêté est déposée à la mairie de MAZOIRES pour y être consultée par toute personne intéressée.

Un extrait de l'arrêté, énumérant notamment les motifs qui ont fondé la décision ainsi que les prescriptions auxquelles l'installation est soumise, est affiché aux dites mairies pendant une durée minimum de un mois. Procès-verbal de l'accomplissement de cette formalité est dressé par les soins du Maire.

Le même extrait est affiché en permanence et de façon visible dans la carrière par les soins du bénéficiaire de l'autorisation.

Un avis est inséré, par les soins du Préfet et aux frais de l'exploitant, dans deux journaux locaux ou régionaux diffusés dans tout le département ou tous les départements intéressés.

Le présent arrêté est soumis à un contentieux de pleine juridiction.

Il ne peut être déféré qu'au tribunal administratif de Clermont-Ferrand.

Le délai de recours est de deux mois pour l'exploitant. Le délai commence à courir du jour où la présente décision lui a été notifiée.

Pour les tiers, personnes physiques ou morales, les communes intéressées ou leurs groupements, en raison des inconvénients ou des dangers que le fonctionnement de l'installation présente pour les intérêts visés à l'article L. 511-1, le délai de recours est de six mois à compter de l'achèvement des formalités de

publicité de la déclaration de début d'exploitation transmise par l'exploitant au préfet.

ARTICLE 28 - DIFFUSION

Le présent arrêté est notifié à la société RODRIGUEZ FRERES.

Monsieur le Secrétaire Général de la préfecture du Puy-de-Dôme, Monsieur le Maire de la commune de MAZOIRES chargé des formalités d'affichage, Monsieur le Directeur Régional de l'Industrie, de la Recherche et de l'Environnement Auvergne sont chargés, chacun en ce qui le concerne, de l'exécution du présent arrêté dont une copie est adressée à :

- Monsieur le Président du Conseil Général,
- Monsieur le Sous-Préfet d'Issoire,
- Messieurs les Maires des communes de Saint Alyre es Montagne, Ardes, Apchat et Anzat le Luguët,
- Monsieur le Chef de la subdivision de la DRIRE à Clermont-Ferrand,
- Monsieur le Directeur Régional de l'Environnement,
- Monsieur le Directeur Départemental de l'Equipement,
- Monsieur le Directeur Départemental de l'Agriculture et de la Forêt,
- Monsieur le Directeur Départemental des Affaires Sanitaires et Sociales,
- Monsieur le Chef du Service Départemental de l'Architecture,
- Monsieur le Directeur Régional des Affaires Culturelles,
- Monsieur le Directeur Régional de la Caisse Régionale d'Assurance Maladie.

Clermont-Ferrand, le 18/12/07


Pr.LE PREFET,
Le secrétaire général,
JP CAZENAVE-LACROUTS

ANNEXES**Annexe 1****RAPPELS DES CONTROLES OBLIGATOIRES
ET DES PRINCIPALES ECHEANCES**


Cette annexe est une synthèse des contraintes d'exploitation ne dispensant pas l'exploitant de ses autres obligations réglementaires et du respect de l'ensemble des dispositions du présent arrêté.

OBJET	ECHEANCE / FREQUENCE
Affichage, bornage, clôture, aménagement des accès, aire de ravitaillement, gestion des eaux pluviales et défrichage (art. 3).	Avant le début d'exploitation.
Déclaration de début d'exploitation (art. 4).	Après aménagements préliminaires.
Acte de cautionnement des garanties financières (art. 4).	Joint à la déclaration de début d'exploitation.
Définition des travaux éventuels vis à vis de la conduite AEP (art. 5.4).	Dans les 3 mois.
Schéma de plantation (art. 6.3).	Dans les 2 ans.
Consigne spécifique à la protection des eaux souterraines (art. 9.4).	Dans les 3 mois.
Bruit (art. 11).	Dans les 3 premiers mois, puis tous les 3 ans.
Equipements de lutte contre l'incendie (art. 14.3).	Une fois par an.
Actualisation du montant de la garantie financière (art. 16.1).	Si évolution de l'indice TP01 > à 15%.
Renouvellement de la garantie financière (art. 16.2)	Prenant en compte l'évolution de l'indice TP01 et de la TVA, à faire 6 mois avant l'échéance de la garantie en cours.
Information de projet de modification (art. 17).	Avant réalisation.
Déclaration d'accident ou d'incident (art. 18).	Dans les meilleurs délais.
Rapport d'accident ou d'incident (art. 18).	Sous 15 jours.
Plan d'exploitation et de remise en état (art. 21.1).	Tous les ans, avant le 31 décembre.
Bilan des usages pour la pouzzolane (art. 21.2).	Tous les ans.
Déclaration de cessation d'activité (art. 26).	Six mois avant la fin d'activité.

Annexe 2 : Plan parcellaire.

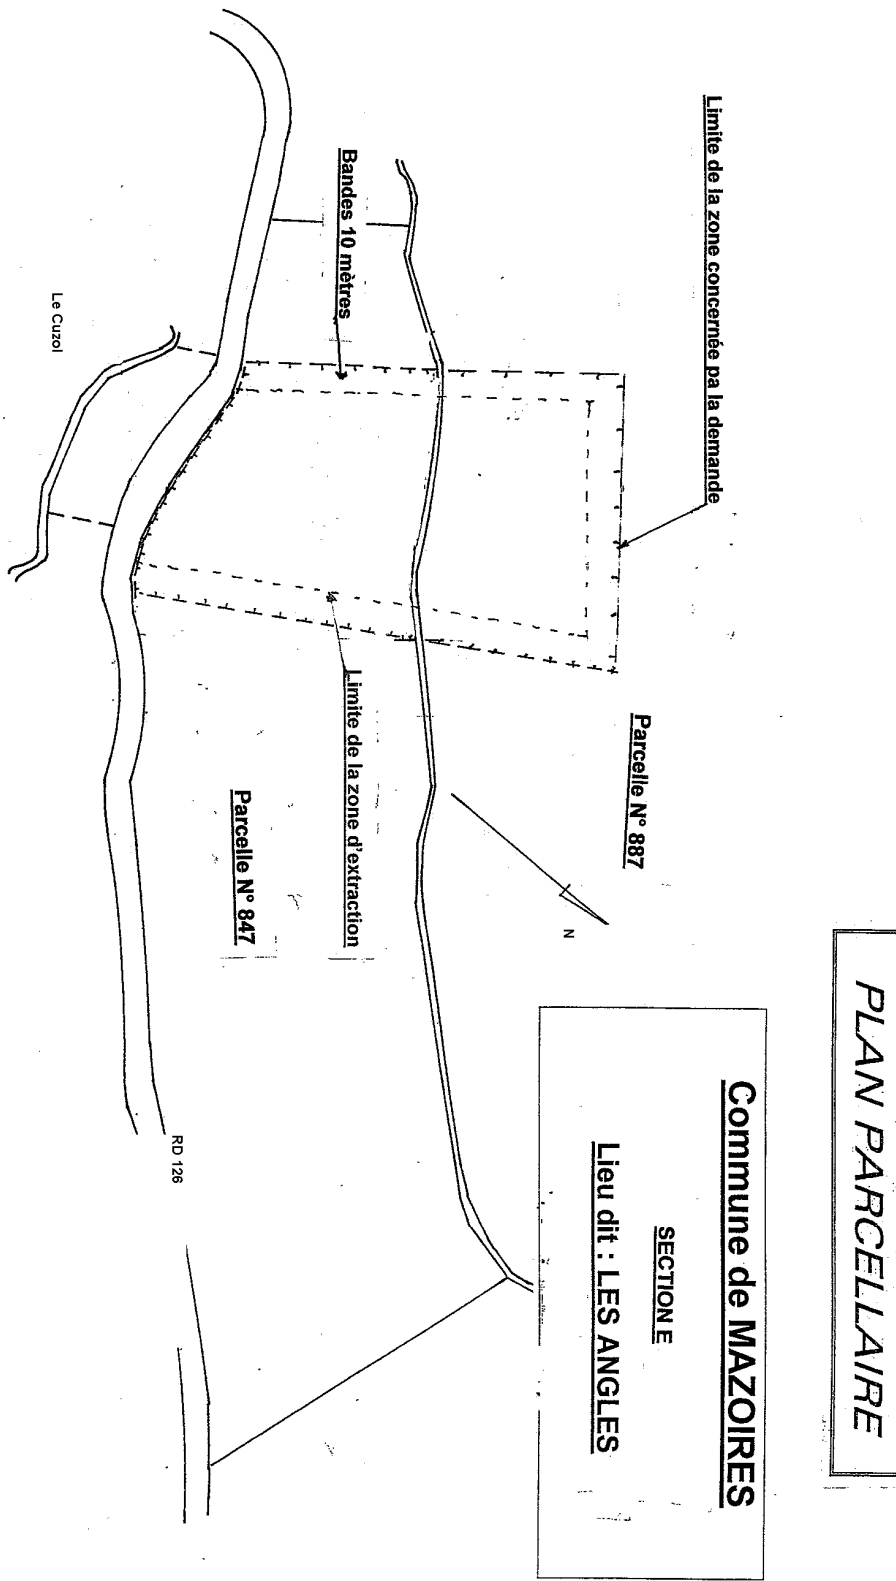


Annexe 3 : phasage exploitation

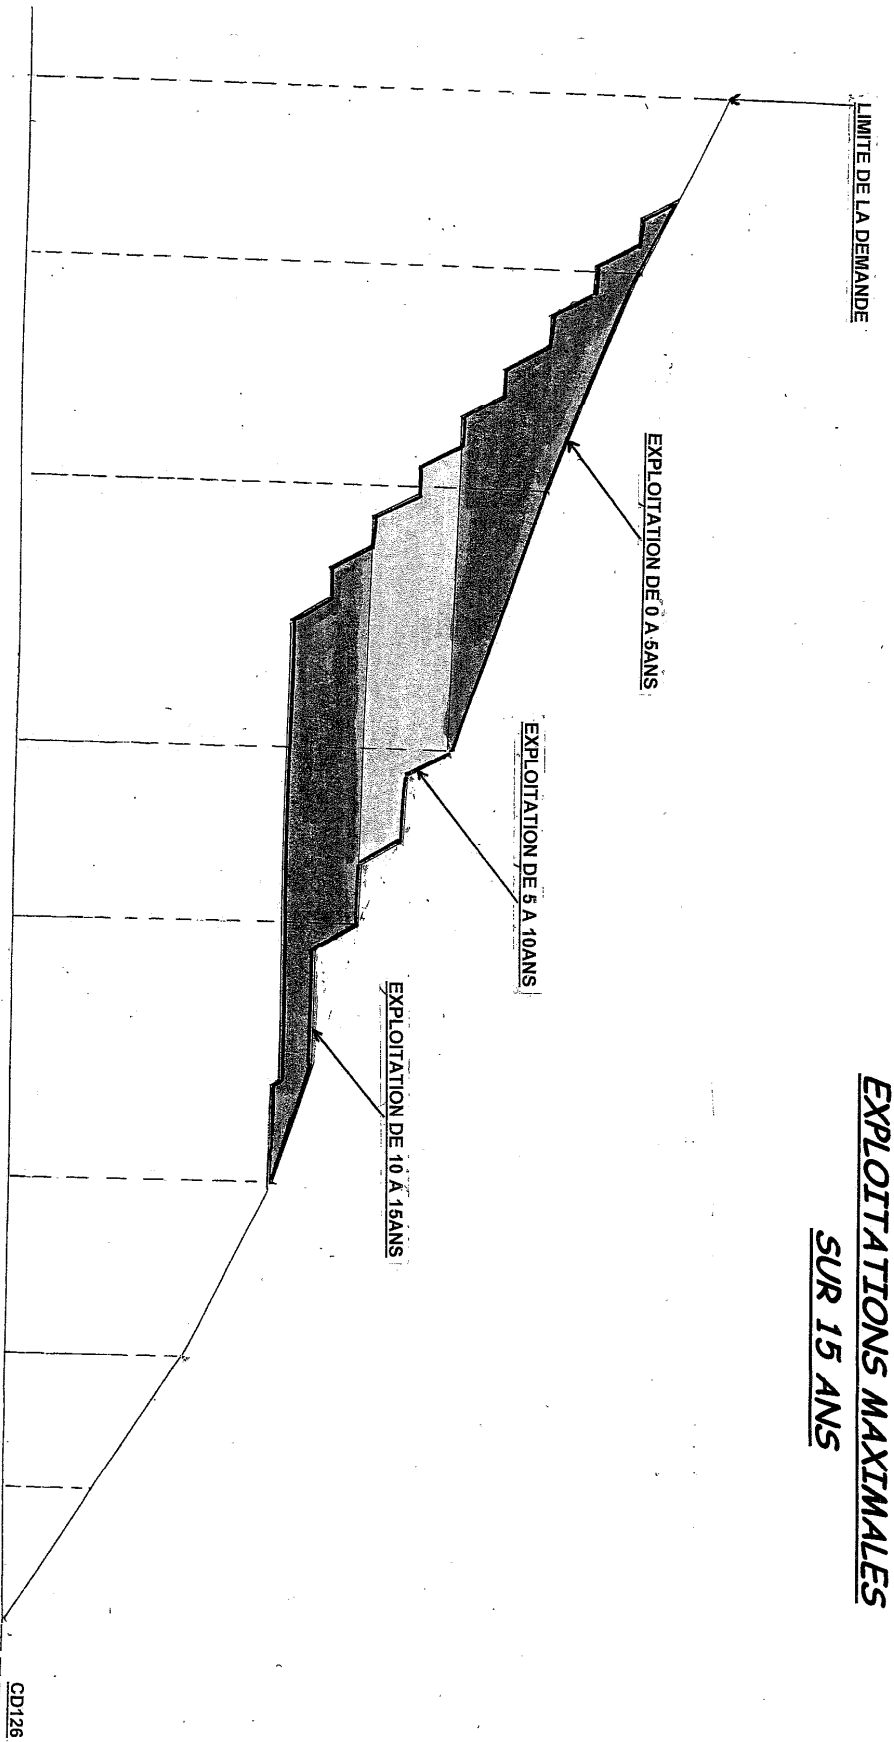


Annexe 4-1 : Plan de remise en état.

SCHEMA DE REMISE EN ETAT

Échelle : 1/1000^{ème}

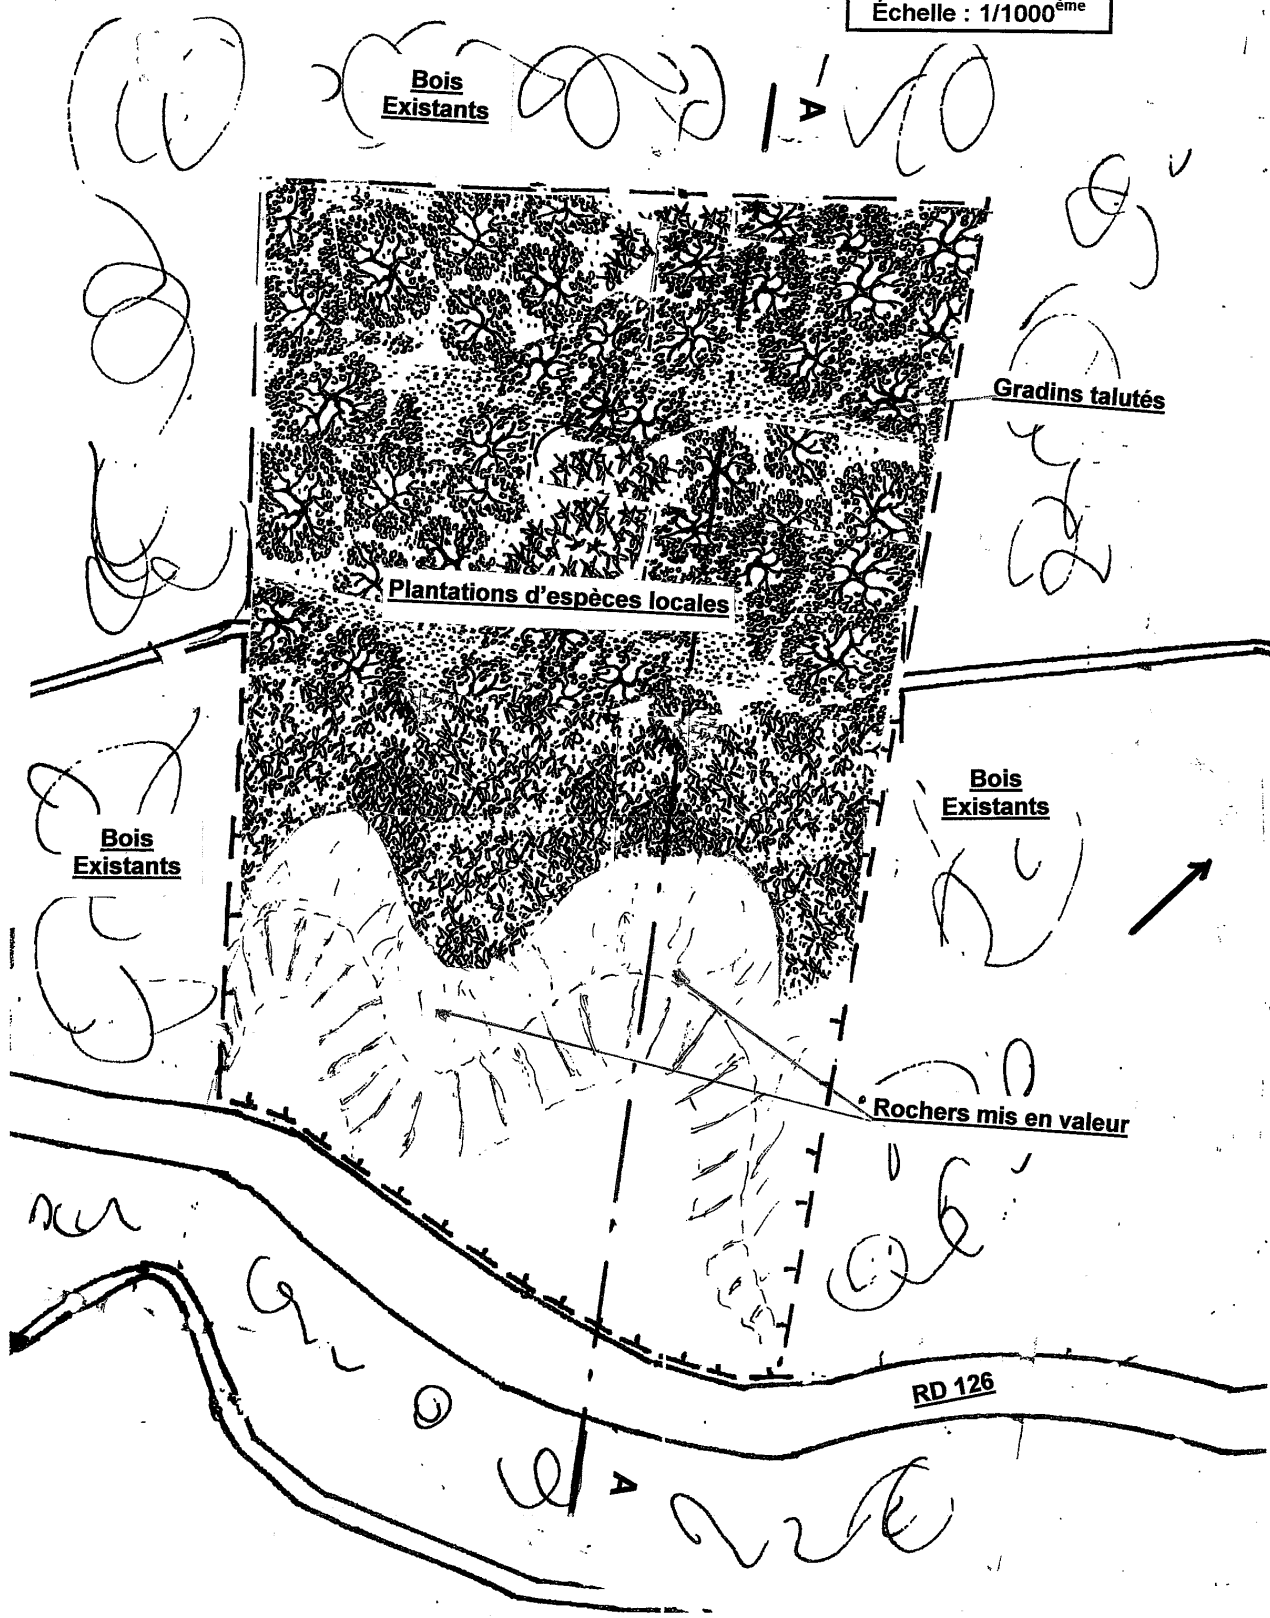

Annexe 4-2 : Coupe de la remise en état.

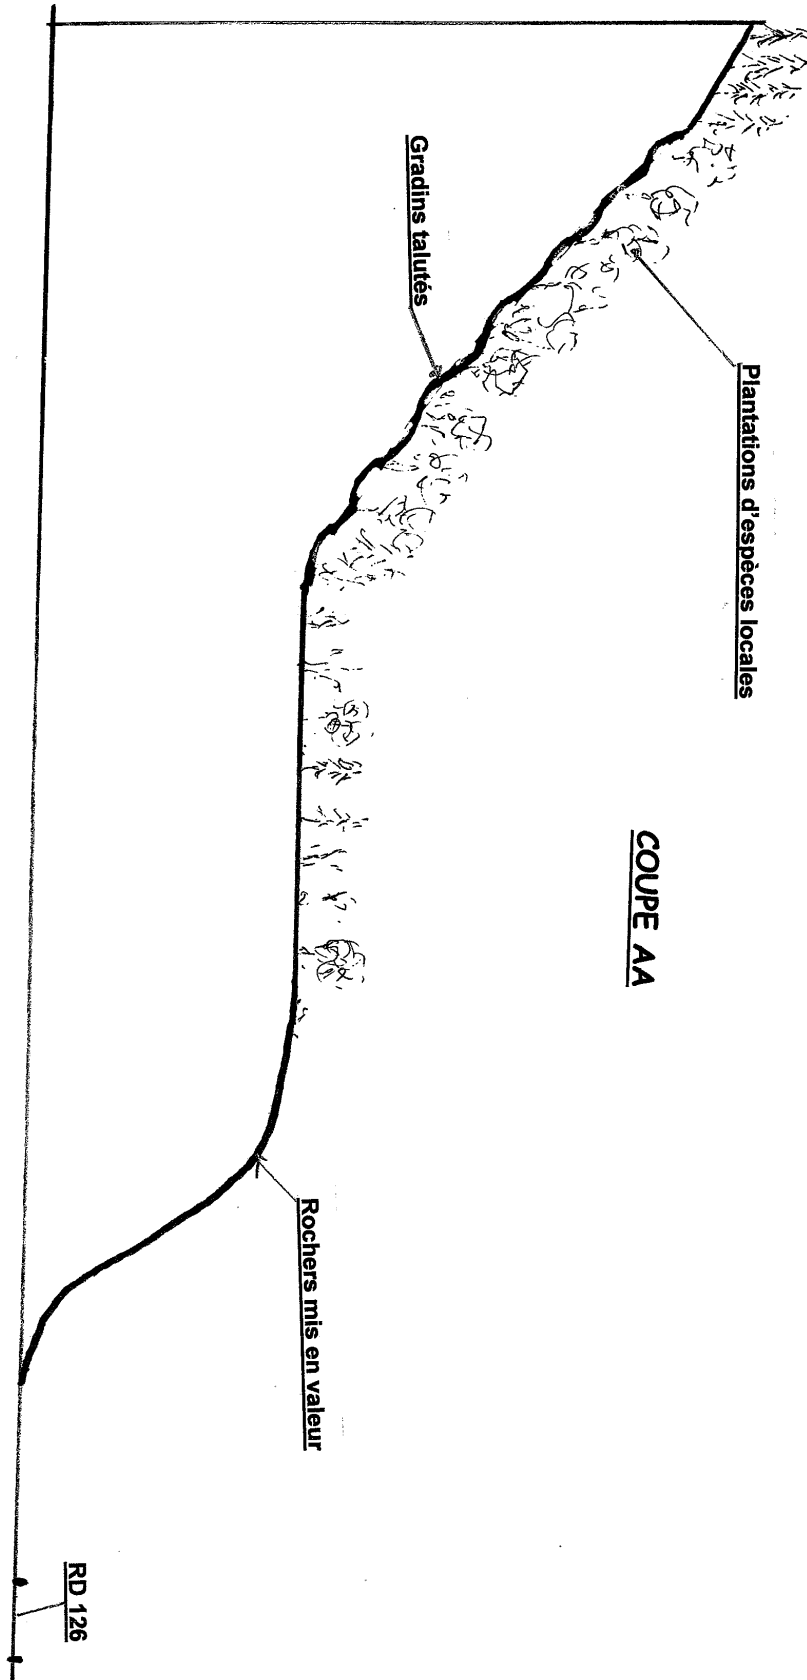

SOMMAIRE

TITRE I	2
MESURES COMMUNES	2
<i>ARTICLE 1 - NATURE DE L'AUTORISATION</i>	<i>2</i>
<i>ARTICLE 2 - DURÉE - LOCALISATION</i>	<i>3</i>
<i>ARTICLE 3 - AMÉNAGEMENTS PRÉLIMINAIRES</i>	<i>3</i>
<i>ARTICLE 4 - DÉCLARATION DE DÉBUT D'EXPLOITATION</i>	<i>4</i>
<i>ARTICLE 5 - CONDUITE DE L'EXPLOITATION</i>	<i>4</i>
<i>ARTICLE 6 - REMISE EN ETAT</i>	<i>6</i>
<i>ARTICLE 7 - SECURITE PUBLIQUE</i>	<i>7</i>
TITRE II	7
PRÉVENTION DES POLLUTIONS	7
<i>ARTICLE 8 - DISPOSITIONS GÉNÉRALES</i>	<i>8</i>
<i>ARTICLE 9 - POLLUTION DES EAUX</i>	<i>8</i>
<i>ARTICLE 10 - POLLUTION DE L'AIR ET POUSSIÈRES</i>	<i>10</i>
<i>ARTICLE 11 - BRUIT</i>	<i>11</i>
<i>ARTICLE 12 - VIBRATIONS</i>	<i>12</i>
<i>ARTICLE 13 - DECHETS</i>	<i>12</i>
TITRE III	12
PRESCRIPTIONS SPECIFIQUES	12
<i>ARTICLE 14 - RISQUES</i>	<i>13</i>
<i>ARTICLE 15 - AMENAGEMENTS ET EQUIPEMENTS</i>	<i>14</i>
<i>ARTICLE 16 - GARANTIE FINANCIERE</i>	<i>14</i>
TITRE IV	16
DISPOSITIONS GENERALES	16
<i>ARTICLE 17 - MODIFICATION – CHANGEMENT D'EXPLOITANT</i>	<i>16</i>
<i>ARTICLE 18 - INCIDENT - ACCIDENT</i>	<i>16</i>
<i>ARTICLE 19 - ARCHEOLOGIE</i>	<i>16</i>
<i>ARTICLE 20 - CONTROLES</i>	<i>16</i>
<i>ARTICLE 21 - SUIVI DE L'EXPLOITATION</i>	<i>17</i>
<i>ARTICLE 22 - DOCUMENTS – REGISTRES</i>	<i>17</i>
<i>ARTICLE 23 - VALIDITE - CADUCITE</i>	<i>17</i>
<i>ARTICLE 24 - HYGIENE ET SECURITE DU PERSONNEL</i>	<i>18</i>
<i>ARTICLE 25 - DROITS DES TIERS</i>	<i>18</i>

ARTICLE 26 - CESSATION D'ACTIVITE	18
ARTICLE 27 - PUBLICITE - INFORMATION	18
ARTICLE 28 - DIFFUSION	19
ANNEXES.....	20
tableau des contrôles et échéances,	
plan parcellaire,	
plans de phasage des travaux,	
plan de remise en état avec coupe.	