

PRÉFET DU LOT

ARRÊTÉ
PORTANT AUTORISATION
DE MISE EN EXPLOITATION DE CARRIÈRE
Madame Alice DIOGO à CRAYSSAC

Le Préfet du Lot,
Officier de la Légion d'Honneur,
Chevalier de l'Ordre National du Mérite,

- VU le code de l'environnement et notamment son livre V - titre 1^{er} ;
- VU la demande présentée le 8 avril 2011 par Madame Alice DIOGO, domiciliée au lieu-dit « Les Vitarellés » - 46150 CRAYSSAC, à l'effet d'être autorisée à exploiter une carrière à ciel ouvert de calcaire au lieu-dit « Cazals » - section A - parcelles n° 511p, 520, 521, 522, 1296, 1301p et 1303 du plan cadastral de la commune de CRAYSSAC ;
- VU le dossier déposé à l'appui de la demande ;
- VU la décision en date du 10 février 2012 du Président du Tribunal Administratif de Toulouse portant désignation du Commissaire-Enquêteur ;
- VU l'avis de l'autorité environnementale en date du 30 mars 2012 ;
- VU l'arrêté préfectoral n° E-2012-93 du 6 avril 2012 ordonnant l'ouverture d'une enquête publique pour une durée d'un mois du 21 mai au 21 juin 2012 inclus sur le territoire des communes de Boissières, Caillac, Calamane, Catus, Crayssac, Espère, Nuzéjoul, et Saint-Médard ;
- VU l'accomplissement des formalités d'affichage de l'avis au public réalisé sur ces communes ;
- VU le rapport, les conclusions et l'avis favorable du Commissaire-Enquêteur ;
- VU les avis émis par les conseils municipaux des communes intéressées ;
- VU les avis exprimés par les différents services et organismes consultés ;
- VU le rapport et l'avis du Directeur Régional de l'Environnement, de l'Aménagement et du Logement en date du 05 mars 2013 ;
- VU l'avis émis par la Commission Départementale de la Nature, des Paysages et des Sites - formation spécialisée « carrières » - dans sa séance du 14 mai 2013 ;
- CONSIDÉRANT dans leur ensemble les mesures de protection, de prévention et de surveillance que le demandeur s'engage à mettre en œuvre, après avoir évalué leur performance dans son étude d'impact ;
- CONSIDÉRANT que la mise en activité de l'installation est subordonnée à l'existence de garanties financières ;
- CONSIDÉRANT que l'exploitant possède les capacités techniques et financières requises ;

CONSIDÉRANT que les conditions d'aménagement, d'exploitation et de remise en état, telles qu'elles sont définies par le présent arrêté, permettent de prévenir les dangers et inconvénients susceptibles d'être générés par le fonctionnement de l'installation et constituent des mesures compensatoires suffisantes pour garantir la protection des intérêts visés à l'article L 511-1 du code de l'environnement ;

CONSIDÉRANT que, par lettre en date du 23 avril 2013, le demandeur a été informé des propositions de l'inspection des installations classées et a été invité à se faire entendre par la CODENAPS ;

CONSIDÉRANT que les conditions légales de délivrance de l'autorisation sont réunies ;

SUR proposition du Secrétaire Général de la Préfecture du LOT ;

A R R Ê T E

TITRE 1 - Portée de l'autorisation et conditions générales

CHAPITRE 1.1 Bénéficiaire et portée de l'autorisation

ARTICLE 1.1.1 Exploitant et titulaire de l'autorisation

Madame Alice DIOGO, domiciliée aux « Vitarelles » - 46150 CRAYSSAC, est autorisée à exploiter une carrière à ciel ouvert de calcaire sise au lieu-dit « Cazals » - section A - parcelles n° 511p, 520, 521, 522, 1296, 1301p et 1303 du plan cadastral de la commune CRAYSSAC.

ARTICLE 1.1.2 Installations non visées par la nomenclature ou soumises à déclaration

Les prescriptions de la présente autorisation s'appliquent également aux installations de stockage de déchets inertes et des terres non polluées issues de l'exploitation de la carrière et aux installations ou équipements exploités par le titulaire de l'autorisation qui, mentionnés ou non à la nomenclature des installations classées pour la protection de l'environnement, sont de nature, par leur proximité ou leur connexité avec les installations autorisées, à modifier les dangers ou inconvénients de ces installations.

CHAPITRE 1.2 Nature des installations

ARTICLE 1.2.1 Liste des installations concernées par une rubrique de la nomenclature des installations classées

Désignation de l'activité	Éléments caractéristiques	NOMENCLATURE		Régime
		Rubrique	Seuil	
Exploitation de carrière	Production maximale : 5 000 t/an	2510-1	Sans	Autorisation
Station de transit de produits minéraux.	Superficie de l'aire de transit : 6 500 m ²	2517-3	> 5 000 m ² ≤ 10 000 m ²	Déclaration

ARTICLE 1.2.2 Consistance des installations autorisées

La production maximum annuelle de la carrière est de 5 000 tonnes.

Le volume de déchets inertes et de terres non polluées produit est de 84 000 mètres cubes.

Les terres végétales sont stockées sous forme de merlons en périphérie de la carrière. Les déchets inertes issus de l'exploitation du gisement sont utilisés pour le comblement des zones exploitées. En cas d'excédent de déchets de comblement, ces derniers peuvent être commercialisés pour réalisation de granulats.

Les terres de découverte, les stériles et les résidus inertes issus du traitement des matériaux extraits ne sont considérés comme des déchets inertes et des terres non polluées que s'ils satisfont aux critères fixés au chapitre 9.1 du présent arrêté.

ARTICLE 1.2.3 Périodes et horaires de travail

L'exploitation fonctionne du lundi au vendredi de 8 h à 12 h et de 13 h 30 à 18 h hors jours fériés.

CHAPITRE 1.3 Conformité au dossier de demande d'autorisation

Les installations et leurs annexes, objet du présent arrêté, sont disposées, aménagées et exploitées conformément aux plans et données techniques contenus dans le dossier déposé par l'exploitant. En tout état de cause, elles respectent par ailleurs les dispositions du présent arrêté, des arrêtés complémentaires et les autres réglementations en vigueur.

CHAPITRE 1.4 Récolement des installations

Un récolement sur le respect des prescriptions du présent arrêté est exécuté par l'exploitant ou un organisme compétent ayant reçu l'accord de l'inspection des installations classées.

Ce contrôle, à la charge de l'exploitant et sous sa responsabilité, est réalisé dans un délai de 6 mois à compter de la date de la notification du présent arrêté et transmis à l'Inspecteur des Installations Classées.

Ce contrôle pourra être renouvelé à la demande de l'inspection des installations classées.

CHAPITRE 1.5 Durée de l'autorisation

L'autorisation, valable pour une durée de 20 ans à compter de la notification du présent arrêté, est accordée sous réserve des droits des tiers et n'a d'effet que dans la limite des droits de propriété ou des contrats de foretage dont est titulaire le bénéficiaire. Cette durée inclut la remise en état complète des terrains visés à l'article 1.1.1 ci-dessus.

L'extraction des matériaux commercialisables doit être arrêtée au plus tard six mois avant l'échéance de la présente autorisation pour que la remise en état puisse être correctement réalisée dans les délais susvisés.

Cette autorisation cesse d'avoir effet dans le cas où elle n'aurait pas été utilisée dans les trois ans suivant sa notification ou dans le cas où l'exploitation serait interrompue pendant plus de deux années consécutives, sauf cas de force majeure.

CHAPITRE 1.6 Garanties financières

ARTICLE 1.6.1 Objet des garanties financières

Les garanties financières définies dans le présent arrêté s'appliquent à l'ensemble des activités exercées sur la carrière et ses abords de manière à permettre, en cas de défaillance de l'exploitant, la prise en charge des frais occasionnés par les travaux de remise en état du site.

ARTICLE 1.6.2 Montant des garanties financières

Compte tenu du phasage d'exploitation et de réaménagement, le montant des garanties financières retenu est égal au montant maximal, calculé par période quinquennale, nécessaire pour effectuer la remise en état correspondant à la dite période. Le montant des garanties financières mentionné ci-après est indexé sur l'indice TP01 702,2 du mois d'octobre 2012 et une TVA de 19,6 %. Ce montant est fixé à :

Phases et durée	Montant TTC
Première de 0 à 5 ans	29 300 €
Deuxième de 5 à 10 ans	30 300 €
Troisième de 10 à 15 ans	30 240 €
Quatrième de 15 à 20 ans	24 000 €

En toute période, l'exploitant doit être en mesure de justifier l'existence d'une caution solidaire telle que prévue par la réglementation et d'un montant au moins égal à la somme revalorisée correspondante fixée ci-dessus.

ARTICLE 1.6.3 Constitution, renouvellement et actualisation des garanties financières

L'exploitant justifie de la constitution des garanties dès qu'ont été réalisés les aménagements préliminaires définis au présent arrêté.

Le renouvellement des garanties financières intervient au moins 6 mois avant l'échéance du document attestant de leur constitution.

Pour attester de ce renouvellement, l'exploitant adresse au Préfet, dans ce même délai, un nouveau document établi selon les formes prévues par l'arrêté ministériel du 31 juillet 2012 et justifiant de la constitution de la nouvelle garantie financière dont le montant est actualisé en fonction de l'évolution de l'indice TP01 sur lequel il est indexé.

L'actualisation des garanties financières est faite à l'initiative de l'exploitant, sans que l'administration ait à la demander.

Lorsqu'il y a une augmentation supérieure à 15 % de l'indice TP01 sur une période inférieure à cinq ans, le montant des garanties financières doit être actualisé au plus tard dans les six mois suivant l'intervention de cette augmentation.

Lorsque la quantité de matériaux extraits est inférieure à la capacité autorisée et conduit à un coût de remise en état inférieur à au moins 25 % du coût couvert par les garanties financières, l'exploitant peut demander au Préfet, pour les périodes quinquennales suivantes, une modification du calendrier de l'exploitation et de la remise en état et une modification du montant des garanties financières. Cette demande est accompagnée d'un dossier et intervient au moins six mois avant le terme de la période quinquennale en cours.

Toute modification des conditions d'exploitation conduisant à une augmentation du montant des garanties financières doit être subordonnée à la constitution de nouvelles garanties financières.

ARTICLE 1.6.4 Absence de garanties financières

L'absence de garanties financières entraîne la suspension du fonctionnement des installations classées visées au présent arrêté, après mise en œuvre des modalités prévues à l'article L 514-1-3° du code de l'environnement.

Conformément à l'article L 514-3 du dit code, pendant la durée de la suspension, l'exploitant est tenu d'assurer à son personnel le paiement des salaires indemnités et rémunérations de toute nature auxquels il avait droit jusqu'alors.

ARTICLE 1.6.5 Appel des garanties financières

Le Préfet fait appel aux garanties financières :

- soit en cas de non-respect des prescriptions de l'arrêté préfectoral en matière de remise en état après intervention de la mesure de consignation prévue à l'article L 514-1-3° du code de l'environnement ;
- soit en cas de disparition juridique de l'exploitant et d'absence de remise en état conforme au présent arrêté.

ARTICLE 1.6.6 Levée de l'obligation de garanties financières

L'obligation de garanties financières est levée à la cessation d'exploitation des installations nécessitant la mise en place des garanties financières, et après que les travaux couverts par les garanties financières aient été normalement réalisés.

Ce retour à une situation normale est constaté, dans le cadre de la procédure de cessation d'activité prévue aux articles R 512-39-1 et suivants du code de l'environnement, par l'inspecteur des installations classées qui établit un procès-verbal de récolement.

L'obligation de garanties financières est levée par arrêté préfectoral.

CHAPITRE 1.7 Mise en exploitation

ARTICLE 1.7.1 Aménagements préliminaires

Information du public

Avant le début de l'exploitation, l'exploitant est tenu de mettre en place à ses frais et sur chacune des voies d'accès au chantier des panneaux indiquant en caractères apparents : son identité, la référence de l'autorisation, l'objet des travaux et l'adresse de la mairie où le plan de remise en état du site peut être consulté.

Bornage

Préalablement à la mise en exploitation de la carrière, l'exploitant est tenu de placer des bornes en tous points nécessaires pour délimiter le périmètre de l'autorisation.

Ces bornes doivent demeurer en place, visibles et en bon état jusqu'à l'achèvement des travaux d'exploitation et de remise en état du site.

Gestion des eaux

Toutes mesures sont prises pour éviter que les eaux de ruissellement recueillies sur les terrains extérieurs à la carrière ne puissent pénétrer sur la zone en exploitation. En cas de besoin, un réseau de dérivation est mis en place en périphérie du site.

Accès à la voirie et transport des matériaux

L'accès à la voirie publique est matérialisé par panneaux de signalisation et aménagé de telle sorte qu'il ne crée pas de risque pour la sécurité publique.

Ces aménagements, ainsi que la signalisation de la carrière sont réalisés en accord avec le gestionnaire de la voirie publique.

ARTICLE 1.7.2 Début d'exploitation

Avant le début de l'exploitation, l'exploitant adresse au Préfet, un plan de bornage et le document attestant de la constitution des garanties financières, dont le montant et les modalités d'actualisation sont fixés par le présent arrêté.

La mise en exploitation de la carrière est, par ailleurs, subordonnée à la réalisation des aménagements préliminaires définis à l'article 1.7.1 du présent arrêté.

La constitution des garanties financières vaut déclaration de mise en service de l'installation. Elle est faite au plus tard lors du début effectif de l'exploitation.

CHAPITRE 1.8 Conduite de l'exploitation

ARTICLE 1.8.1 Déboisement et défrichage

Sans préjudice de la législation en vigueur, le déboisement et le défrichage éventuels des terrains sont réalisés progressivement, par phases correspondant aux besoins de l'exploitation.

Le déboisement et le défrichage éventuels sont réalisés en dehors des périodes de reproduction de l'avifaune.

ARTICLE 1.8.2 Décapage

Le décapage des terrains est limité aux besoins des travaux d'exploitation.

Le décapage est réalisé de manière sélective, de façon à ne pas mêler les terres végétales constituant l'horizon humifère aux stériles. L'horizon humifère et les stériles sont stockés séparément et réutilisés pour la remise en état du site.

Afin de préserver leur valeur agronomique, les terres végétales sont stockées sur une hauteur inférieure à trois mètres. Ces stocks sont constitués par simple déversement sans circulation sur ces terres ainsi stockées.

Les travaux de décapage sont réalisés dans la mesure du possible, en dehors des périodes sèches et/ou de fort vent.

CHAPITRE 1.9 Extraction

ARTICLE 1.9.1 Épaisseur et cote minimale d'extraction

L'épaisseur maximale d'extraction est de 15 mètres.

La cote minimale d'extraction est de 249 m NGF.

ARTICLE 1.9.2 Méthode d'extraction

L'extraction s'effectue en quatre phases successives par un front unique n'excédant pas 15 mètres de hauteur.

Les blocs de pierres plates sont taillés manuellement (burin, marteau) puis conditionnés en palettes avant évacuation par voie routière.

Les stériles d'exploitation sont stockés sur le site et réutilisés pour le remblayage des excavations.

ARTICLE 1.9.3 Abattage à l'explosif

Les produits explosifs sont mis en œuvre suivant un plan de tir définissant pour chaque catégorie de chantier :

- la position, l'orientation, la longueur et le diamètre des trous de mines,
- les conditions d'amorçage et la composition des charges d'explosif,
- les caractéristiques du bourrage lorsqu'il est exigé.

Les cas et les conditions dans lesquels le plan de tir peut être modifié sont définis par l'exploitant.

L'exploitant doit être en mesure de communiquer, à tout instant, au service chargé de la police des carrières, les plans de tirs des chantiers en activité ainsi que les comptes rendus de ratés, suite à découverte de produits explosifs dans les déblais ou suite à des résultats anormaux de tir imputables aux produits explosifs. Ces comptes rendus précisent les opérations réalisées pour porter remède à ces incidents et les résultats obtenus.

L'exploitant prend en compte les effets des vibrations émises dans l'environnement et assure la sécurité du public lors des tirs.

Les tirs de mines ont lieu durant les périodes et horaires autorisés pour l'exploitation.

ARTICLE 1.9.4 Stockage des déchets inertes et des terres non polluées résultant de l'exploitation

Les installations de stockage sont construites, gérées et entretenues de manière à assurer leur stabilité physique et à prévenir toute pollution. Pour cela, l'exploitant tient à jour un registre sur lequel sont répertoriées les quantités et les caractéristiques des matériaux stockés, ainsi qu'un plan topographique permettant de localiser les zones de stockage temporaire correspondantes aux données figurant sur le registre.

L'exploitant s'assure, au cours de l'exploitation de la carrière, que les déchets inertes et les terres non polluées utilisés pour le remblayage et la remise en état de la carrière ou pour la réalisation et l'entretien des pistes de circulation ne sont pas en mesure de dégrader les eaux superficielles et les eaux souterraines. L'exploitant étudie et veille au maintien de la stabilité de ces dépôts.

CHAPITRE 1.10 Fin d'exploitation

ARTICLE 1.10.1 Élimination des produits polluants

En fin d'exploitation, tous les produits polluants ainsi que tous les déchets sont valorisés ou éliminés vers des installations dûment autorisées.

ARTICLE 1.10.2 Remise en état

La remise en état des sols est effectuée conformément aux engagements initiaux pris dans la demande d'autorisation et en particulier dans l'étude d'impact, à savoir notamment :

- La remise en état du site doit être réalisée au fur et à mesure de l'avancement des travaux d'extraction.
Elle doit être achevée au plus tard à l'échéance de l'autorisation.
- L'état des terrains en fin d'exploitation et leur réaménagement sont conformes aux plans annexés au présent arrêté, ainsi qu'aux dispositions de l'étude d'impact et aux précisions relatives au parti pris de réaménagement.

- La végétalisation des terrains réaménagés s'attache à assurer la reconstitution des habitats favorables aux espèces animales fréquentant le site.

ARTICLE 1.10.3 Remblayage du site

Les excavations créées par l'exploitation du gisement sont intégralement remblayées à l'aide des matériaux non commercialisables d'exploitation et de découverte.

Tout remblayage par matériaux extérieurs est interdit.

ARTICLE 1.10.4 Protection du sol et des eaux

Le remblayage de la carrière ne doit pas nuire à la qualité du sol, compte tenu du contexte géochimique local, ainsi qu'à la qualité et au bon écoulement des eaux.

Il est géré de manière à assurer la stabilité physique des terrains remblayés.

ARTICLE 1.10.5 Raccordement topographique

Le raccordement est effectué de façon à ne pas créer de discontinuité topographique entre les zones remblayées et les terrains naturels limitrophes.

ARTICLE 1.10.6 Végétalisation

Les terrains reprofilés sont recouverts de terre végétaleensemencée d'une prairie permanente composée d'espèces locales.

ARTICLE 1.10.7 Traitement des abords

En fin d'exploitation, l'ensemble du périmètre et ses abords sont débarrassés de tous vestiges d'exploitation.

Les diverses signalisations (pancartes, panneaux routiers, ...) destinés à assurer la sécurité du site sont supprimées.

CHAPITRE 1.11 Modification et cessation d'activité

ARTICLE 1.11.1 Porter à connaissance

Toute modification apportée par le demandeur aux installations, à leur mode d'utilisation ou à leur voisinage, et de nature à entraîner un changement notable des éléments du dossier de demande d'autorisation, est portée avant sa réalisation à la connaissance du Préfet avec tous les éléments d'appréciation.

ARTICLE 1.11.2 Changement d'exploitant

Dans le cas où l'établissement change d'exploitant, le successeur doit solliciter une demande d'autorisation au Préfet dans les formes prévues à l'article R 516-1 du code de l'environnement.

ARTICLE 1.11.3 Cessation d'activité

Lors de l'arrêt définitif de l'installation, l'exploitant accomplit les formalités administratives prévues aux articles R 512.39.1 à R 512.39.3 du code de l'environnement.

Il adresse au moins six mois avant l'échéance de l'autorisation, une notification de fin d'exploitation et un dossier comprenant a minima :

- la date prévue pour la fin de l'extraction et la date prévue pour la fin du réaménagement,

- les plans réels ou prévisionnels des installations et des terrains remis en état,
- un mémoire sur l'état du site, notamment si celui-ci a fait l'objet d'un remblayage partiel ou total décrivant les mesures prises pour :
 - l'évacuation ou l'élimination des produits dangereux,
 - les interdictions ou limitations d'accès au site,
 - la suppression des risques d'incendie et d'explosion,
 - la surveillance des effets de l'installation sur son environnement.
- dans la mesure du possible, des photos significatives de l'état du site après réaménagement.

À tout moment, même après la remise en état du site, le Préfet peut imposer à l'exploitant, par arrêté pris dans les formes prévues à l'article R 512-31 du code de l'environnement, les prescriptions nécessaires à la protection des intérêts visés à l'article L 511.1 de ce même code.

CHAPITRE 1.12 Arrêtés, circulaires, instructions applicables

ARTICLE 1.12.1 Arrêtés, circulaires, instructions applicables

Sans préjudice de la réglementation en vigueur, sont notamment applicables à l'établissement les prescriptions qui le concernent des textes cités ci-dessous :

Dates	Textes
22/09/94	Arrêté du 22 septembre 1994 modifié relatif aux exploitations de carrières et aux installations de premier traitement des matériaux de carrières.
23/01/97	L'arrêté ministériel du 23 janvier 1997 relatif aux bruits aériens émis dans l'environnement par les installations classées pour la protection de l'environnement.
09/02/04	Arrêté du 9 février 2004 relatif à la détermination des garanties financières de remise en état des carrières prévues par la législation des installations classées.
07/07/09	Arrêté du 7 juillet 2009 relatif aux modalités d'analyse dans l'air et dans l'eau dans les ICPE et aux normes de référence.
31/07/12	Arrêté du 31 juillet 2012 relatif aux modalités de constitution de garanties financières prévues aux articles R 516-1 et suivants du code de l'environnement.
23/07/86	Circulaire du 23 juillet 1986 relative aux vibrations émises dans l'environnement par les installations classées pour la protection de l'environnement.

TITRE 2 - Gestion de l'établissement

CHAPITRE 2.1 Exploitation des installations

ARTICLE 2.1.1 Objectifs généraux

L'exploitant prend toutes les dispositions nécessaires dans la conception l'aménagement, l'entretien et l'exploitation des installations pour :

- limiter la consommation d'eau, et limiter les émissions de polluants dans l'environnement ;
- assurer la gestion des effluents et déchets en fonction de leurs caractéristiques, ainsi que la réduction des quantités rejetées ;

- prévenir en toutes circonstances, l'émission, la dissémination ou le déversement, chroniques ou accidentels, directs ou indirects, de matières ou substances qui peuvent présenter des dangers ou inconvénients pour la commodité de voisinage, la santé, la salubrité publique, l'agriculture, la protection de la nature et de l'environnement ainsi que pour la conservation des sites et des monuments.

ARTICLE 2.1.2 Consignes d'exploitation

L'exploitant établit des consignes d'exploitation pour l'ensemble des installations comportant explicitement les vérifications à effectuer, en conditions d'exploitation normale, en périodes de démarrage, de dysfonctionnement ou d'arrêt momentané de façon à permettre en toutes circonstances le respect des dispositions du présent arrêté.

Les consignes prévues par le présent arrêté sont tenues à jour et portées à la connaissance du personnel concerné ou susceptible de l'être.

CHAPITRE 2.2 Réserves de produits ou matières consommables

ARTICLE 2.2.1 Réserves de produits

L'établissement dispose de réserves suffisantes de produits ou matières consommables utilisés de manière courante ou occasionnelle pour assurer la protection de l'environnement tels que notamment produits de neutralisation, liquides inhibiteurs, produits absorbants.

CHAPITRE 2.3 Intégration dans le paysage

ARTICLE 2.3.1 Propreté

L'exploitant prend les dispositions appropriées qui permettent d'intégrer l'installation dans le paysage. L'ensemble des installations est maintenu propre et entretenu en permanence.

ARTICLE 2.3.2 Esthétique

Les abords des installations placées sous le contrôle de l'exploitant, sont aménagés et maintenus en bon état de propreté.

CHAPITRE 2.4 Dangers ou nuisances non prévenus

ARTICLE 2.4.1 Déclaration

Tout danger ou nuisance non susceptible d'être prévenu par les prescriptions du présent arrêté est immédiatement porté à la connaissance du Préfet par l'exploitant.

ARTICLE 2.4.2 Contrôles et Analyses

Indépendamment des contrôles explicitement prévus dans le présent arrêté, l'inspecteur des installations classées peut demander, à tout moment, de façon inopinée ou non, que des contrôles spécifiques, des prélèvements et des analyses soient effectués par un organisme tiers choisi par lui-même, dans le but de vérifier le respect des prescriptions d'un texte réglementaire, pris au titre de la législation sur les installations classées. Il peut également demander le contrôle de l'impact sur le milieu récepteur de l'activité de l'entreprise. Les frais occasionnés par ces études sont supportés par l'exploitant.

CHAPITRE 2.5 Incidents ou accidents

ARTICLE 2.5.1 Déclaration et rapport

L'exploitant est tenu de déclarer dans les meilleurs délais à l'inspection des installations classées les accidents ou incidents survenus du fait du fonctionnement de son installation qui sont de nature à porter atteinte aux intérêts mentionnés à l'article L 511-1 du code de l'environnement.

Un rapport d'accident ou, sur demande de l'inspection des installations classées, un rapport d'incident est transmis par l'exploitant à l'inspection des installations classées. Il précise notamment les circonstances et les causes de l'accident ou de l'incident, les effets sur les personnes et l'environnement, les mesures prises ou envisagées pour éviter un accident ou un incident similaire et pour en pallier les effets à moyen ou long terme.

Ce rapport est transmis sous quinze jours à l'inspection des installations classées.

ARTICLE 2.5.2 Intervention de l'administration

Le responsable de l'établissement prend les dispositions nécessaires pour qu'en toutes circonstances, et en particulier lorsque l'établissement est placé sous la responsabilité d'un cadre délégué, l'administration ou les services d'intervention extérieurs puissent disposer d'une assistance technique de l'exploitant et avoir communication d'informations disponibles dans l'établissement et utiles à leur intervention.

Sauf exception dûment justifiée, en particulier pour des raisons de sécurité, il est interdit de modifier en quoi que ce soit l'état des installations où a eu lieu l'accident tant que l'inspecteur des installations classées n'en a pas donné son accord et s'il y a lieu après autorisation de l'autorité judiciaire.

CHAPITRE 2.6 Documents tenus à la disposition de l'inspection

ARTICLE 2.6.1 Documents tenus à la disposition de l'inspection

L'exploitant doit établir et tenir à jour un dossier comportant les documents suivant :

- le dossier de demande d'autorisation initial,
- les arrêtés préfectoraux relatifs aux installations soumises à autorisation, pris en application de la législation relative aux installations classées pour la protection de l'environnement,
- tous les documents, enregistrements, résultats de vérification et registres répertoriés dans le présent arrêté ; ces documents peuvent être informatisés, mais dans ce cas des dispositions doivent être prises pour la sauvegarde des données.

Ce dossier doit être tenu à la disposition de l'inspection des installations classées, tout document doit être conservé durant 5 années au minimum après sa caducité.

ARTICLE 2.6.2 Registres et plans

L'exploitant établit et met à jour au moins une fois par an un plan d'échelle adaptée à sa superficie, sur lequel figurent :

- les limites de la présente autorisation ainsi qu'une bande de 50 mètres au-delà de celles-ci,
- les bords des fouilles,
- les courbes de niveau ou cotes d'altitude des points significatifs, les pentes des pistes,

- les zones remises en état avec une symbolisation spécifique pour chaque type de terrain réaménagé,
- la position des ouvrages dont l'intégrité conditionne le respect de la sécurité et de la salubrité publiques.

TITRE 3 - Prévention de la pollution atmosphérique

CHAPITRE 3.1 Conception des installations

ARTICLE 3.1.1 Dispositions générales

L'exploitant prend toutes les dispositions nécessaires dans la conception, l'exploitation et l'entretien des installations de manière à limiter les émissions à l'atmosphère y compris diffuses, notamment par la mise en œuvre de technologies propres, le développement de techniques de valorisation, la collecte sélective et le traitement des effluents en fonction de leurs caractéristiques et de la réduction des quantités rejetées en optimisant notamment l'efficacité énergétique.

Les consignes d'exploitation de l'ensemble des installations comportent explicitement les contrôles à effectuer, en marche normale et à la suite d'un arrêt pour travaux de modification ou d'entretien de façon à permettre en toutes circonstances le respect des dispositions du présent arrêté.

ARTICLE 3.1.2 Pollutions accidentelles

Les dispositions appropriées sont prises pour réduire la probabilité des émissions accidentelles et pour que les rejets correspondants ne présentent pas de dangers pour la santé et la sécurité publique. La conception et l'emplacement des dispositifs de sécurité destinés à protéger les appareillages contre une surpression interne devront être tels que cet objectif soit satisfait, sans pour cela diminuer leur efficacité ou leur fiabilité.

ARTICLE 3.1.3 Odeurs

Les dispositions nécessaires sont prises pour que l'établissement ne soit pas à l'origine de gaz odorants susceptibles d'incommoder le voisinage, de nuire à la santé ou à la sécurité publique.

ARTICLE 3.1.4 Voies de circulation

Les voies de circulation internes et aires de stationnement des véhicules sont aménagées (formes de pente, revêtement, etc.), et convenablement nettoyées.

Les véhicules sortant de l'installation n'entraînent pas de dépôt de poussières ou de boue sur les voies de circulation. Pour cela des dispositions telles que le lavage des roues des véhicules doivent être prévues en cas de besoin.

Des dispositions équivalentes peuvent être prises en lieu et place de celles-ci.

La contribution de l'exploitant à l'aménagement et à la remise en état des voiries est réglée conformément aux dispositions du code de la voirie routière.

ARTICLE 3.1.5 Émissions diffuses et envols de poussières

L'exploitant prend les dispositions utiles pour limiter les émissions de poussières notamment dues au stockage de produits pulvérulents et à la circulation des véhicules dans l'enceinte de la carrière.

TITRE 4 - Protection des ressources en eaux et des milieux aquatiques

CHAPITRE 4.1 Collecte des eaux pluviales

Toutes dispositions sont prises afin d'éviter que les eaux pluviales extérieures au site ne se déversent dans la carrière.

Si nécessaire, des réseaux de dérivation sont aménagés en périphérie du périmètre d'exploitation.

Les banquettes et le carreau sont aménagés de manière à pouvoir recueillir les eaux de pluie et les diriger dans des bassins de décantation dimensionnés de manière à pouvoir traiter des élèvements pluviaux de fréquence décennale.

CHAPITRE 4.2 Types d'effluents, leurs ouvrages d'épuration et leurs caractéristiques de rejet au milieu

ARTICLE 4.2.1 Eaux pluviales

Les eaux de pluie recueillies sur le carreau de la carrière sont, de manière préférentielle réutilisées sur le site pour la prévention des envols de poussières.

Tout rejet de ces eaux à l'extérieur du périmètre de la présente autorisation est interdit. Leur élimination s'effectue par évaporation naturelle ou infiltration dans les zones exploitées de la carrière.

ARTICLE 4.2.2 Eaux de procédé

Les installations n'utilisent pas d'eau dans le cadre du procédé d'exploitation de la carrière.

ARTICLE 4.2.3 Valeurs limites d'émission des eaux domestiques

Les eaux domestiques sont évacuées conformément aux règlements en vigueur.

ARTICLE 4.2.4 Eaux de ruissellement des installations de stockage de déchets inertes et de terres non polluées

L'exploitant s'assure que les installations de stockage de déchets inertes et de terres non polluées ne génèrent pas de détérioration de la qualité des eaux. Il procède, le cas échéant, au traitement et au recyclage des eaux de ruissellement de ces installations de stockage.

TITRE 5 - Déchets

CHAPITRE 5.1 Principes de gestion

ARTICLE 5.1.1 Limitation de la production de déchets

L'exploitant prend toutes les dispositions nécessaires dans la conception, l'aménagement, et l'exploitation de ses installations pour assurer une bonne gestion des déchets de son entreprise et en limiter la production.

ARTICLE 5.1.2 Séparation des déchets

L'exploitant effectue à l'intérieur de son établissement la séparation des déchets (dangereux ou non) de façon à faciliter leur traitement ou leur élimination dans des filières spécifiques.

Les déchets dangereux sont définis par l'article R 541-8 du code de l'environnement.

ARTICLE 5.1.3 Conception et exploitation des installations internes de transit des déchets

Les déchets et résidus produits, entreposés dans l'établissement, avant leur traitement ou leur élimination, doivent l'être dans des conditions ne présentant pas de risques de pollution (prévention d'un lessivage par des eaux météoriques, d'une pollution des eaux superficielles et souterraines, des envois et des odeurs) pour les populations avoisinantes et l'environnement.

En particulier, les aires de transit de déchets susceptibles de contenir des produits polluants sont réalisées sur des aires étanches et aménagées pour la récupération des éventuels liquides épandus et des eaux météoriques souillées.

ARTICLE 5.1.4 Déchets traités ou éliminés à l'extérieur de l'établissement

L'exploitant élimine ou fait éliminer les déchets produits dans des conditions propres à garantir les intérêts du code de l'environnement. Il s'assure que les installations visées à l'article L 511-1 du code de l'environnement utilisées pour cette élimination sont régulièrement autorisées à cet effet.

CHAPITRE 5.2 Gestion des déchets inertes et des terres non polluées

ARTICLE 5.2.1 Plan de gestion

L'exploitant établit, avant le début d'exploitation, un plan de gestion des déchets inertes et des terres non polluées résultant du fonctionnement de la carrière.

Le plan de gestion contient au moins les éléments suivants :

- la caractérisation des déchets et une estimation des quantités totales de déchets d'extraction qui seront stockés durant la période d'exploitation ;
- la description de l'exploitation générant ces déchets et des traitements ultérieurs auxquels ils sont soumis ;
- en tant que de besoin, la description de la manière dont le dépôt des déchets peut affecter l'environnement et la santé humaine, ainsi que les mesures préventives qu'il convient de prendre pour réduire au minimum les incidences sur l'environnement ;
- la description des modalités d'élimination ou de valorisation de ces déchets ;
- les procédures de contrôle et de surveillance proposées ;
- en tant que de besoin, les mesures de prévention de la détérioration de la qualité de l'eau et en vue de prévenir ou de réduire au minimum la pollution de l'air et du sol.

ARTICLE 5.2.2 Révision du plan

Le plan de gestion est révisé par l'exploitant tous les cinq ans et le cas échéant, dans le cas d'une modification apportée aux installations, à leur mode d'utilisation ou d'exploitation et de nature à entraîner une modification substantielle des éléments du plan. Il est transmis au préfet.

TITRE 6 - Prévention des nuisances sonores et des vibrations

CHAPITRE 6.1 Dispositions générales

ARTICLE 6.1.1 Aménagements

L'exploitation est menée de manière à ne pas être à l'origine de bruits aériens ou de vibrations mécaniques susceptibles de compromettre la santé ou la sécurité du voisinage ou de constituer une gêne pour sa tranquillité.

ARTICLE 6.1.2 Appareils de communication

L'usage de tous appareils de communication par voie acoustique (sirènes, avertisseurs, haut-parleurs, ...) gênants pour le voisinage est interdit sauf si leur emploi est exceptionnel et réservé à la prévention ou au signalement d'incidents graves ou d'accidents.

ARTICLE 6.1.3 Véhicules et matériels

Les véhicules de transport, les matériels de manutention et les engins de chantier utilisés à l'intérieur de l'établissement sont conformes à la réglementation en vigueur.

CHAPITRE 6.2 Niveaux acoustiques

ARTICLE 6.2.1 Valeurs limites d'émergence

Les émissions sonores dues aux activités de l'installation ne doivent pas engendrer une émergence supérieure aux valeurs admissibles fixées dans le tableau ci-après, dans les zones à émergence réglementée.

Niveau de bruit ambiant existant dans les zones à émergence réglementée (incluant le bruit de l'établissement)	Émergence admissible pour la période allant de 7 heures à 22 heures, sauf dimanches et jours fériés	Émergence admissible pour la période allant de 22 heures à 7 heures, ainsi que les dimanches et jours fériés
Supérieur à 35 dB (A) et inférieur ou égal à 45 dB (A)	6 dB (A)	4 dB (A)
Supérieur à 45 dB (A)	5 dB (A)	3 dB (A)

Le respect des valeurs maximales d'émergence doit être assuré dans les immeubles les plus proches occupés ou habités par des tiers et existant à la date de l'arrêté d'autorisation et dans les immeubles construits après cette date et implantés dans les zones destinées à l'habitation par des documents d'urbanisme opposables aux tiers publiés à la date de l'arrêté d'autorisation.

Les niveaux limites de bruits LA_{eq} à ne pas dépasser en limite de la zone d'exploitation autorisée sont fixés par le tableau suivant :

Emplacement	Niveaux limites admissibles de bruit en dB(A)	
	Jour	Nuit
En limite de propriété	70	60

Jour : 7 h à 22 h, sauf dimanches et jours fériés

Les mesures des émissions sonores sont effectuées selon les dispositions de l'annexe de l'arrêté ministériel du 23 janvier 1997 relatif aux bruits aériens émis dans l'environnement par les installations classées pour la protection de l'environnement.

ARTICLE 6.2.2 Contrôles

L'inspection des installations classées peut demander que des contrôles ponctuels ou une surveillance périodique de la situation acoustique soient effectués sur le site et ses abords.

Ces contrôles sont effectués aux frais de l'exploitant par un organisme compétent. Leurs résultats, assortis des commentaires éventuels, sont transmis à l'inspection des installations classées.

CHAPITRE 6.3 Vibrations

ARTICLE 6.3.1 Valeurs limites

En dehors des tirs de mines, les prescriptions de la circulaire du 23 juillet 1986 relative aux vibrations mécaniques émises dans l'environnement par les installations classées pour la protection de l'environnement sont applicables.

Lors des tirs de mines, la vitesse particulière pondérée maximale admissible pour les constructions avoisinantes est fixée à 5 mm/s. Cette vitesse s'obtient pour un signal mono fréquentiel en pondérant la valeur mesurée par le coefficient lié à la fréquence correspondante résultant du tableau figurant à l'article 22-2 de l'arrêté susvisé du 22 septembre 1994.

On entend par constructions avoisinantes les immeubles occupés ou habités par des tiers ou affectés à toute autre activité et les monuments.

En outre, le respect de la valeur limite est assuré dans les constructions existantes à la date du présent arrêté et dans les immeubles construits après cette date et implantés dans les zones autorisées à la construction par des documents d'urbanisme opposables aux tiers, publiés à la date de l'arrêté d'autorisation.

Le niveau de pression acoustique de crête est limité à 125 décibels linéaires.

ARTICLE 6.3.2 Surveillance

L'exploitant fait procéder à un contrôle des vitesses particulières pondérées et des niveaux de pression acoustique de crête à proximité des locaux habités ou occupés par des tiers les plus proches de la zone d'exploitation de la carrière lors de la réalisation du premier tir de mine effectué dans les terrains de recouvrement du gisement de pierres.

En cas de besoin et selon son résultat, ce contrôle pourra être renouvelé à la demande de l'inspection des installations classées.

Les résultats des mesures de vibration sont conservés par l'exploitant et tenus à disposition de l'inspecteur des installations classées.

TITRE 7 - Prévention des risques technologiques

CHAPITRE 7.1 Principes directeurs

L'exploitant prend toutes les dispositions nécessaires pour prévenir les incidents et accidents susceptibles de concerner les installations et pour en limiter les conséquences. Il organise sous sa responsabilité les mesures appropriées, pour obtenir et maintenir cette prévention des risques, dans les conditions normales d'exploitation, les situations transitoires et dégradées.

Il met en place le dispositif nécessaire pour en obtenir l'application et le maintien ainsi que pour détecter et corriger les écarts éventuels.

CHAPITRE 7.2 Caractérisation des risques

ARTICLE 7.2.1 Distances d'isolement

Les bords des excavations sont laissés à une distance horizontale d'au moins 10 mètres des limites du périmètre de l'exploitation, et de tout élément de la surface dont l'intégrité conditionne le respect de la sécurité et de la salubrité publique.

D'une manière générale, l'exploitation du gisement à son niveau le plus bas doit être à une distance horizontale suffisante du bord supérieur de la fouille de sorte que la stabilité des terrains voisins ne soit pas compromise.

Cette distance doit prendre en compte la hauteur totale des excavations, ainsi que la nature et l'épaisseur des différentes couches présentes sur toute cette hauteur.

ARTICLE 7.2.2 Sécurité du public

Durant les heures d'activité, l'accès à la carrière doit être contrôlé.

Les accès du site d'exploitation, doivent être fermés en dehors des périodes d'activité et l'interdiction de dépôts sauvages de matériaux à proximité des accès est matérialisée par panneaux.

L'interdiction d'accès au public est affichée en limite de l'exploitation à proximité de chaque accès et en tout autre point défini en accord avec l'inspecteur des installations classées pour la protection de l'environnement.

L'accès à toute zone dangereuse des travaux d'exploitation est interdit par une clôture efficace ou tout autre dispositif reconnu équivalent en accord l'inspecteur des installations classées pour la protection de l'environnement.

Le danger est signalé par des pancartes placées, d'une part, sur le ou les chemins d'accès aux abords des travaux et des installations de stockage des déchets inertes et des terres non polluées résultant du fonctionnement de la carrière, d'autre part, à proximité des zones clôturées.

CHAPITRE 7.3 Infrastructures et installations

ARTICLE 7.3.1 Accès et circulation

Les voies de circulation internes de la carrière sont clairement délimitées, maintenues en constant état de propreté et dégagées de tout objet susceptible de gêner le passage.

Le transport des matériaux depuis le site de la carrière s'effectue par une piste privée jusqu'à son intersection avec la RD 6 reliant Crayssac à Catus.

Les modalités de mise en sécurité de l'accès au site depuis la RD 6 (aménagement de voirie, signalisation) sont définies et mises en œuvre en accord avec le service gestionnaire de la voirie publique.

ARTICLE 7.3.2 Bâtiments et locaux

Les bâtiments et locaux sont conçus et aménagés de façon à pouvoir s'opposer à la propagation d'un incendie.

ARTICLE 7.3.3 Installations électriques - mise à la terre

Les installations électriques doivent être conçues, réalisées et entretenues conformément à la réglementation en vigueur et le matériel conforme aux normes françaises qui lui sont applicables.

La mise à la terre est effectuée suivant les règles de l'art.

Le matériel électrique est entretenu en bon état et reste en permanence conforme en tout point à ses spécifications techniques d'origine.

Une vérification de l'ensemble de l'installation électrique est effectuée au minimum une fois par an par un organisme compétent qui mentionnera très explicitement les défauts relevés dans son rapport.

CHAPITRE 7.4 Prévention des pollutions accidentelles

ARTICLE 7.4.1 Rétentions

Tout stockage fixe ou temporaire d'un liquide susceptible de créer une pollution des eaux ou des sols est associé à une capacité de rétention dont le volume est au moins égal à la plus grande des deux valeurs suivantes :

- 100 % de la capacité du plus grand réservoir,
- 50 % de la capacité des réservoirs associés.

Pour les stockages de récipients de capacité unitaire inférieure ou égale à 250 litres, la capacité de rétention est au moins égale à :

- dans le cas de liquides inflammables, à l'exception des lubrifiants, 50 % de la capacité totale des fûts,
- dans les autres cas, 20 % de la capacité totale des fûts,
- dans tous les cas, 800 l. minimum ou égale à la capacité totale lorsque celle-ci est inférieure à 800 l.

La capacité de rétention est étanche aux produits qu'elle pourrait contenir, résiste à l'action physique et chimique des fluides et peut être contrôlée à tout moment. Il en est de même pour son éventuel dispositif d'obturation qui est maintenu fermé en permanence.

Les déchets et résidus produits considérés comme des substances ou préparations dangereuses sont stockés, avant leur revalorisation ou leur élimination, dans des conditions ne présentant pas de risques de pollution (prévention d'un lessivage par les eaux météoriques, d'une pollution des eaux superficielles et souterraines, des envols et des odeurs) pour les populations avoisinantes et l'environnement.

ARTICLE 7.4.2 Réservoirs

L'étanchéité des réservoirs associés à la rétention doit pouvoir être contrôlée à tout moment.

Les matériaux utilisés doivent être adaptés aux produits utilisés de manière, en particulier, à éviter toute réaction parasite dangereuse.

ARTICLE 7.4.3 Stockage sur les lieux d'emploi

Les matières premières, produits intermédiaires et produits finis considérés comme des substances ou des préparations dangereuses sont limitées en quantité stockée et utilisée.

ARTICLE 7.4.4 Transports - chargements - déchargements

Le stockage et la manipulation de produits dangereux ou polluants sont effectués sur des aires étanches et aménagées pour la récupération des fuites éventuelles.

Le ravitaillement des véhicules et engins de chantier est réalisé sur une aire étanche munie d'un point bas permettant la récupération totale des eaux ou des liquides résiduels.

ARTICLE 7.4.5 Élimination des substances ou préparations dangereuses

L'élimination des substances ou préparations dangereuses récupérées en cas d'accident suit prioritairement la filière déchets la plus appropriée. Les terrains souillés doivent être traités comme des déchets.

ARTICLE 7.4.6 Information

En cas de déversement accidentel de substances susceptibles d'altérer la qualité des eaux superficielles et souterraines, l'exploitant en informe, sans délai, la délégation territoriale du Lot de l'Agence Régionale de Santé et les Maires des communes de CAILLAC, LABASTIDE-DU-VERT et SAINT-MÉDARD.

Il s'assure de l'absence d'impact de ce déversement sur la qualité des eaux des deux plans d'eau situés à proximité de la carrière.

CHAPITRE 7.5 Moyens d'intervention en cas d'accident et organisation des secours

ARTICLE 7.5.1 Définition générale des moyens

L'établissement est doté de moyens adaptés aux risques à défendre et répartis en fonction de la localisation de ceux-ci et notamment de dispositifs de traitement de tout déversement de produits susceptibles d'altérer la qualité des eaux superficielles et souterraines (réserve de sable ou matériau absorbant, kit de dépollution,...).

ARTICLE 7.5.2 Entretien des moyens d'intervention

Ces équipements sont maintenus en bon état, repérés et facilement accessibles.

L'exploitant doit pouvoir justifier, auprès de l'inspection des installations classées, de l'exécution de ces dispositions. Il doit fixer les conditions de maintenance et les conditions d'essais périodiques de ces matériels.

Les dates, les modalités de ces contrôles et les observations constatées doivent être inscrites sur un registre tenu à la disposition des Services Préfectoraux de la Sécurité, du Service Départemental d'Incendie et de Secours et de l'Inspection des Installations Classées.

ARTICLE 7.5.3 Protection incendie de l'établissement

L'établissement doit disposer de ses propres moyens de lutte contre l'incendie adaptés aux risques à défendre.

ARTICLE 7.5.4 Consignes de sécurité

Les modalités d'application des dispositions du présent arrêté sont établies, intégrées dans des procédures générales spécifiques et/ou dans les procédures et instructions de travail, tenues à jour et affichées dans les lieux fréquentés par le personnel.

Les renseignements relatifs aux modalités d'appel des services de secours sont affichés, bien en évidence et d'une façon indestructible, près des appareils téléphoniques.

TITRE 8 - Échéances

Le tableau ci-après reprend les diverses échéances du présent arrêté.

Article visé	Document à fournir	Échéance
Article 1.4	Récolement	6 mois maximum après la date de notification de l'arrêté d'autorisation.
Article 1.6.3	Attestation de constitution de garanties financières	Dès réalisation des aménagements préliminaires.
Article 1.6.3	Attestation de renouvellement et d'actualisation des garanties financières	Au minimum 6 mois avant l'échéance de l'acte de cautionnement en cours ou dans les six mois suivants l'augmentation de l'indice TP01.
Article 1.7.2	Plan de bornage et aménagements préliminaires	Avant la mise en exploitation.
Article 1.11.3	Dossier de fin d'exploitation	Au plus tard 6 mois avant l'échéance de l'autorisation.
Article 2.6.2	Plan d'exploitation	Au minimum une fois par an.
Articles 5.2.1 et 5.2.2	Plan de gestion des déchets inertes	Avant la mise en exploitation. Révisé tous les 5 ans.
Article 6.3.2	Mesures de vibrations	Lors de la réalisation du premier tir de mine dans les terrains de recouvrement du gisement.

TITRE 9 - Documents annexés

CHAPITRE 9.1 Définition des déchets inertes et terres non polluées


Déchets inertes :

1. Sont considérés comme déchets inertes, au sens de cet arrêté, les déchets répondant, à court terme comme à long terme, à l'ensemble des critères suivants :
 - les déchets ne sont susceptibles de subir aucune désintégration ou dissolution significative, ni aucune autre modification significative, de nature à produire des effets néfastes sur l'environnement ou la santé humaine ;
 - les déchets présentent une teneur maximale en soufre sous forme de sulfure de 0,1 %, ou les déchets présentent une teneur maximale en soufre sous forme de sulfure de 1 % et le ratio de neutralisation, défini comme le rapport du potentiel de neutralisation au potentiel de génération d'acide et déterminé au moyen d'un essai statique prEN 15875, est supérieur à 3 ;
 - les déchets ne présentent aucun risque d'auto-combustion et ne sont pas inflammables ;
 - la teneur des déchets, y compris celle des particules fines isolées, en substances potentiellement dangereuses pour l'environnement ou la santé humaine, et particulièrement en certains composés de As, Cd, Co, Cr, Cu, Hg, Mo, Ni, Pb, V et Zn, est suffisamment faible pour que le risque soit négligeable pour la santé humaine et pour l'environnement, tant à court terme qu'à long terme. Sont considérées à cet égard comme suffisamment faibles pour que le risque soit négligeable pour la santé humaine et pour l'environnement les teneurs ne dépassant pas les seuils fixés au niveau national pour les sites considérés comme non pollués, ou les niveaux de fond naturels nationaux pertinents ;
 - les déchets sont pratiquement exempts de produits, utilisés pour l'extraction ou pour le traitement, qui sont susceptibles de nuire à l'environnement ou à la santé humaine.
2. Des déchets peuvent être considérés comme inertes sans qu'il soit procédé à des essais spécifiques dès lors qu'il peut être démontré à l'autorité compétente, sur la base des informations existantes ou de procédures ou schémas validés, que les critères définis au paragraphe 1 ont été pris en compte de façon satisfaisante et qu'ils sont respectés.


Terre non polluée :

Une terre est considérée comme non polluée dès lors que ses caractéristiques sont cohérentes avec le fond géochimique naturel local.


CHAPITRE 9.2 Plan d'exploitation

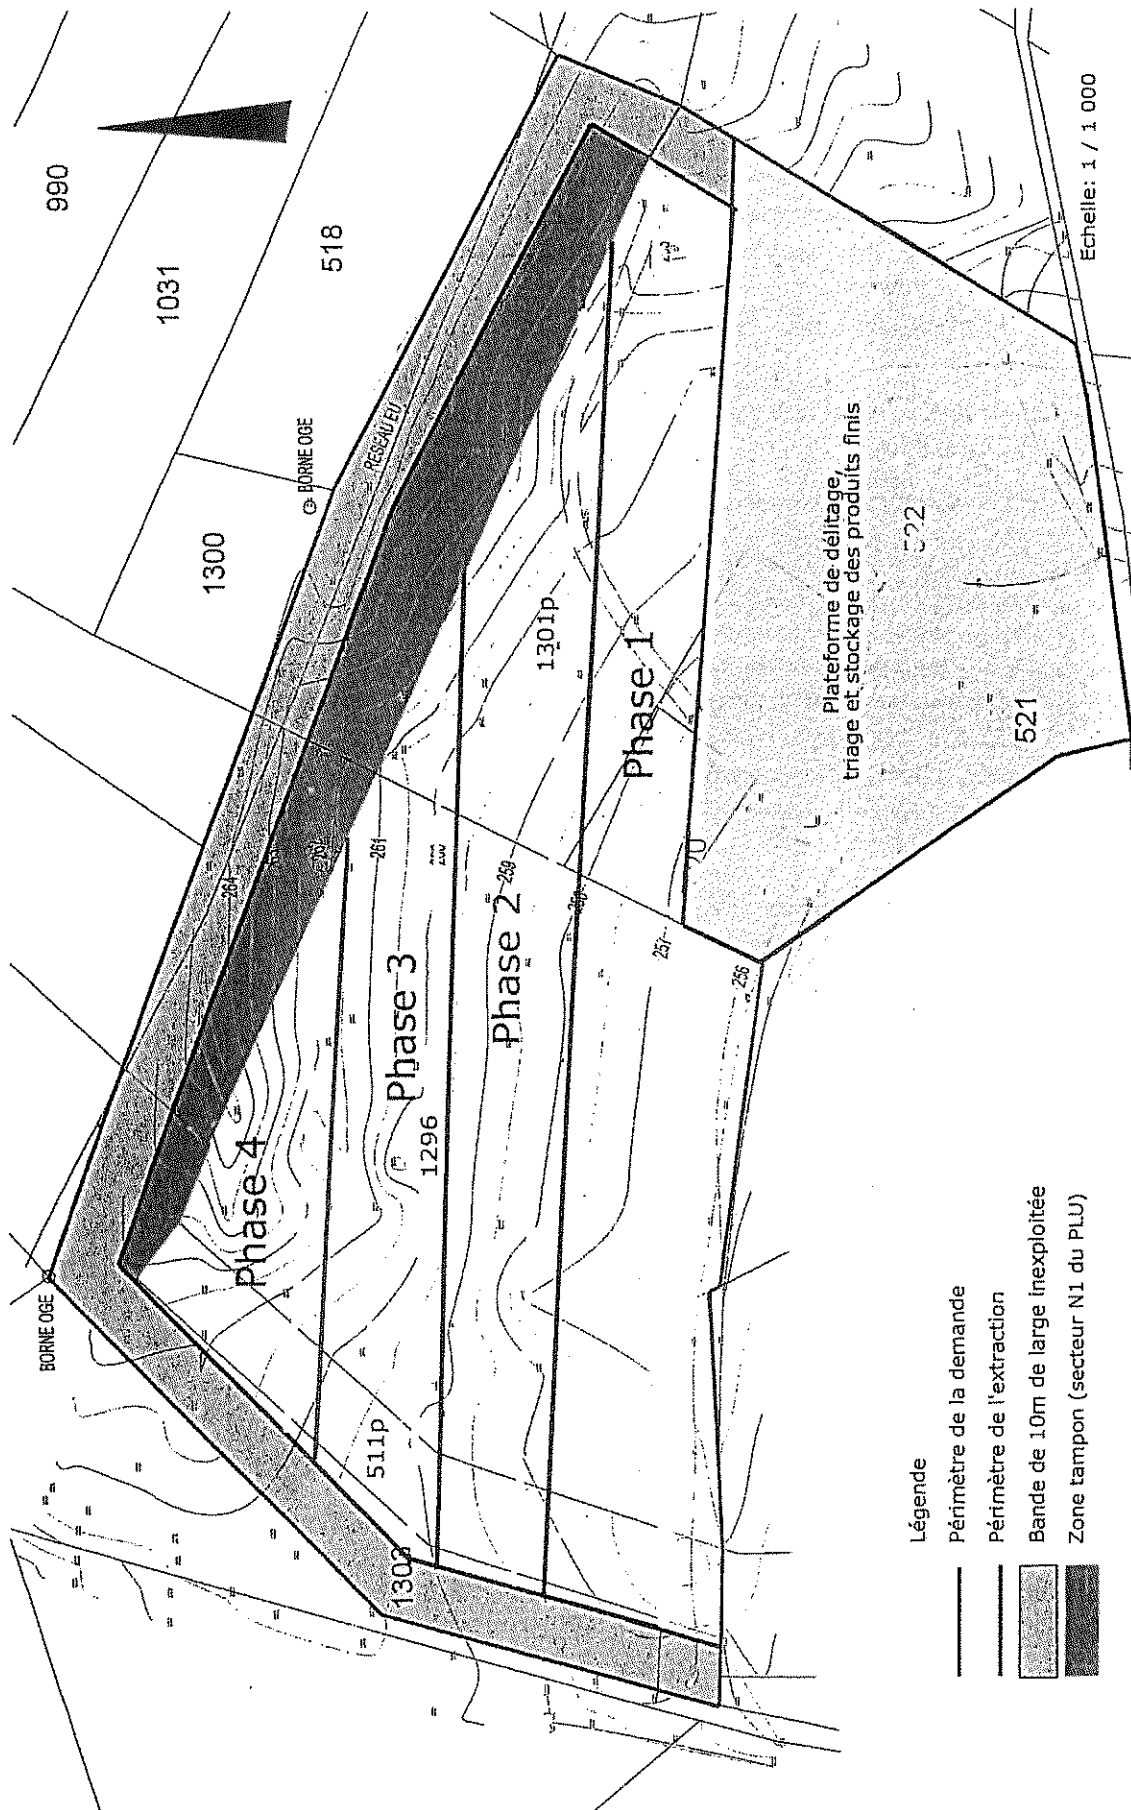

CHAPITRE 9.3 Coupes d'exploitation

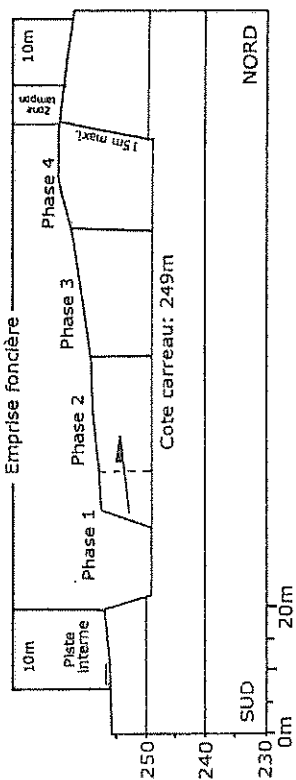


Coupes d'exploitation des 4 phases d'extraction

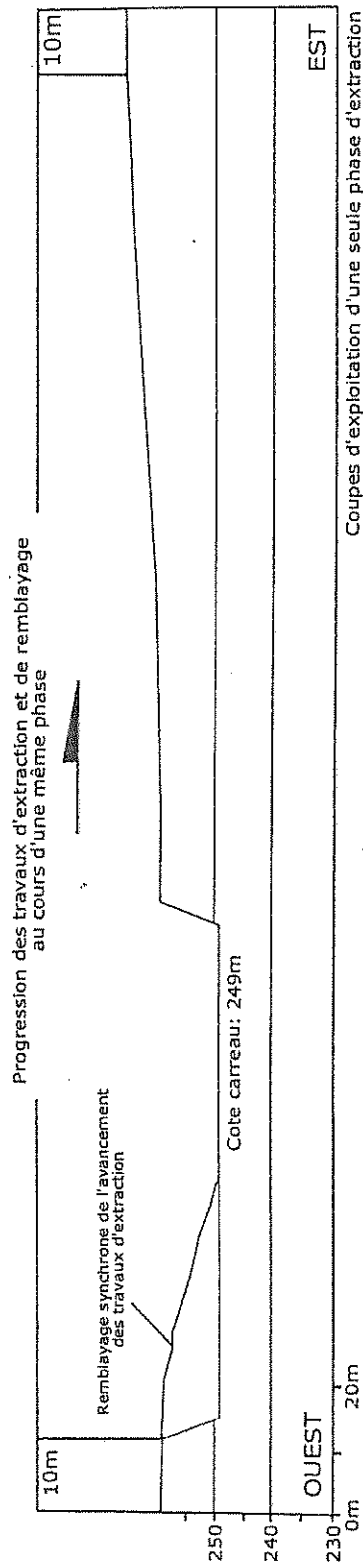

Coupes d'exploitation d'une seule phase d'extraction


CHAPITRE 9.4 Plan de phase 1

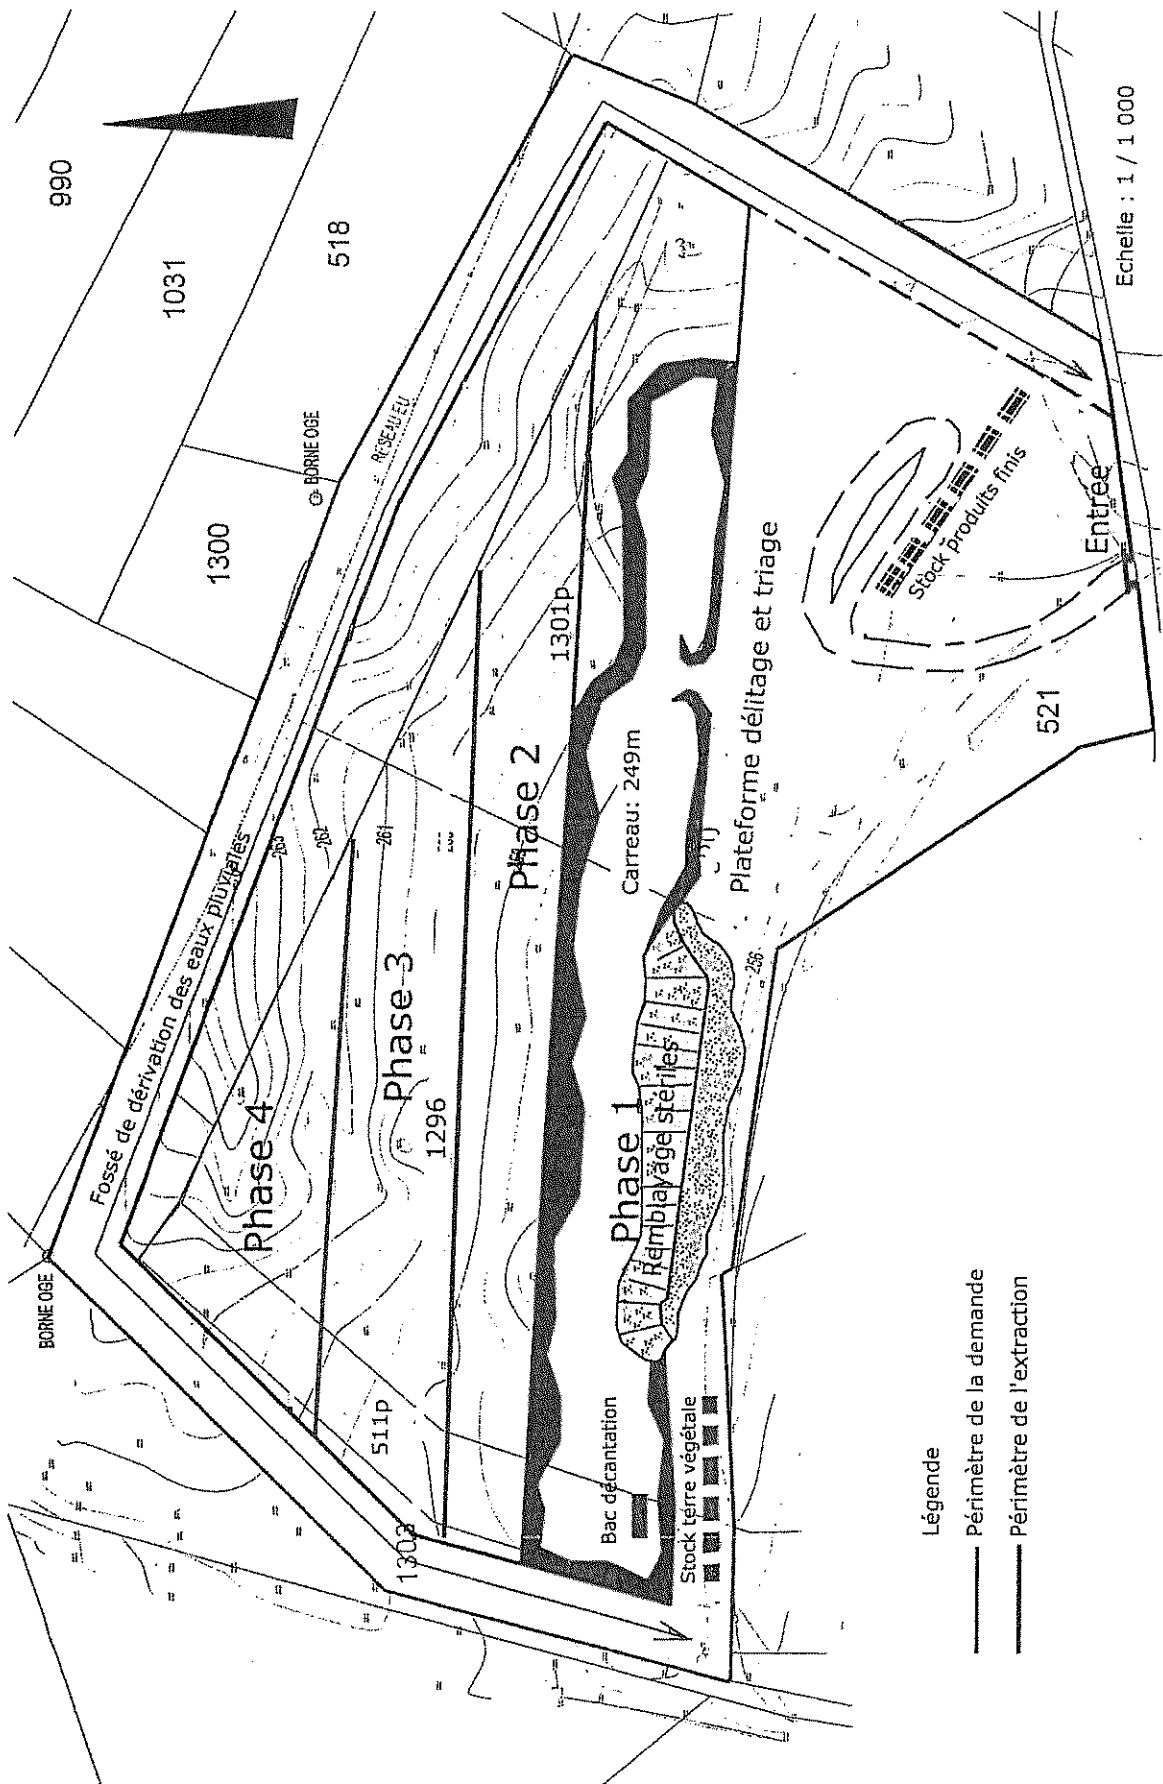


- Légende**
- Périimètre de la demande
 - Périimètre de l'extraction

Echelle : 1 / 1 000

CHAPITRE 9.5 Plan de phase 2

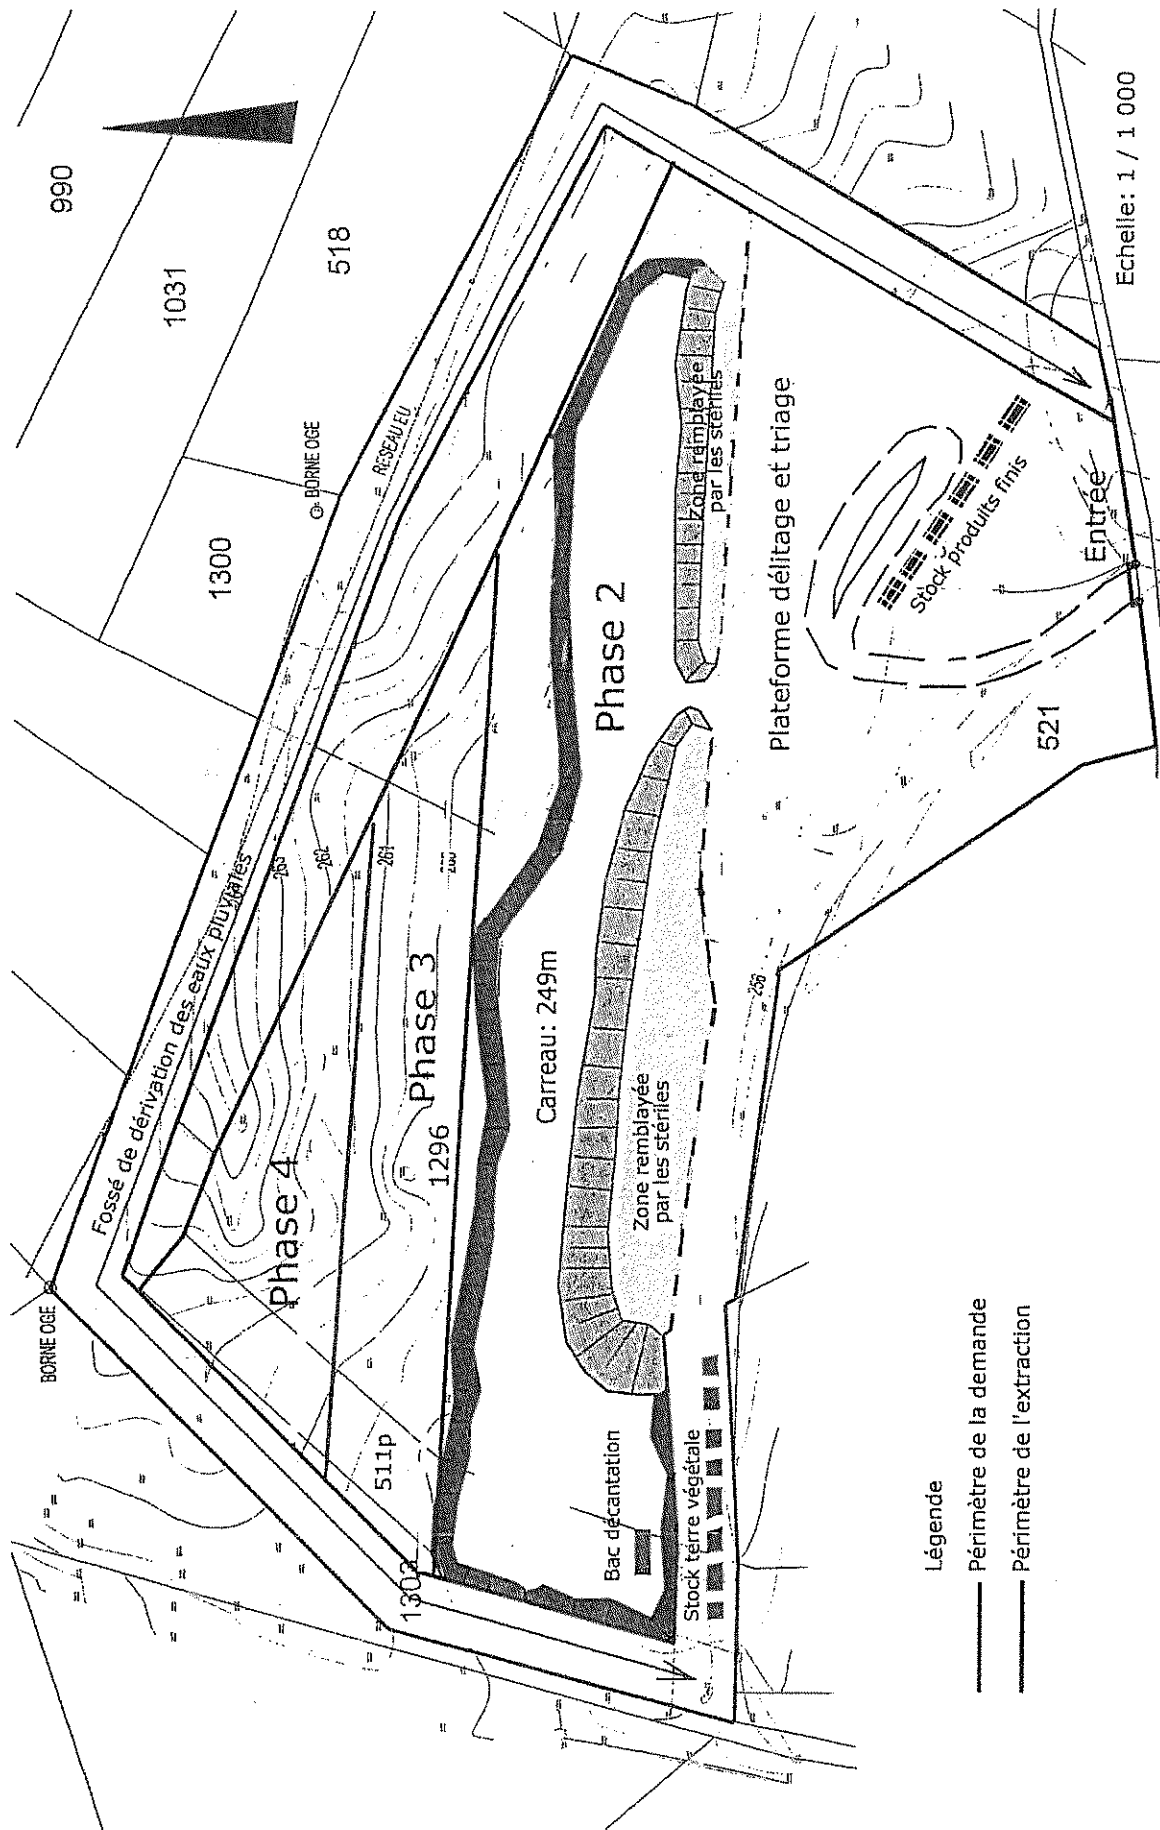


CHAPITRE 9.6 Plan de phase 3

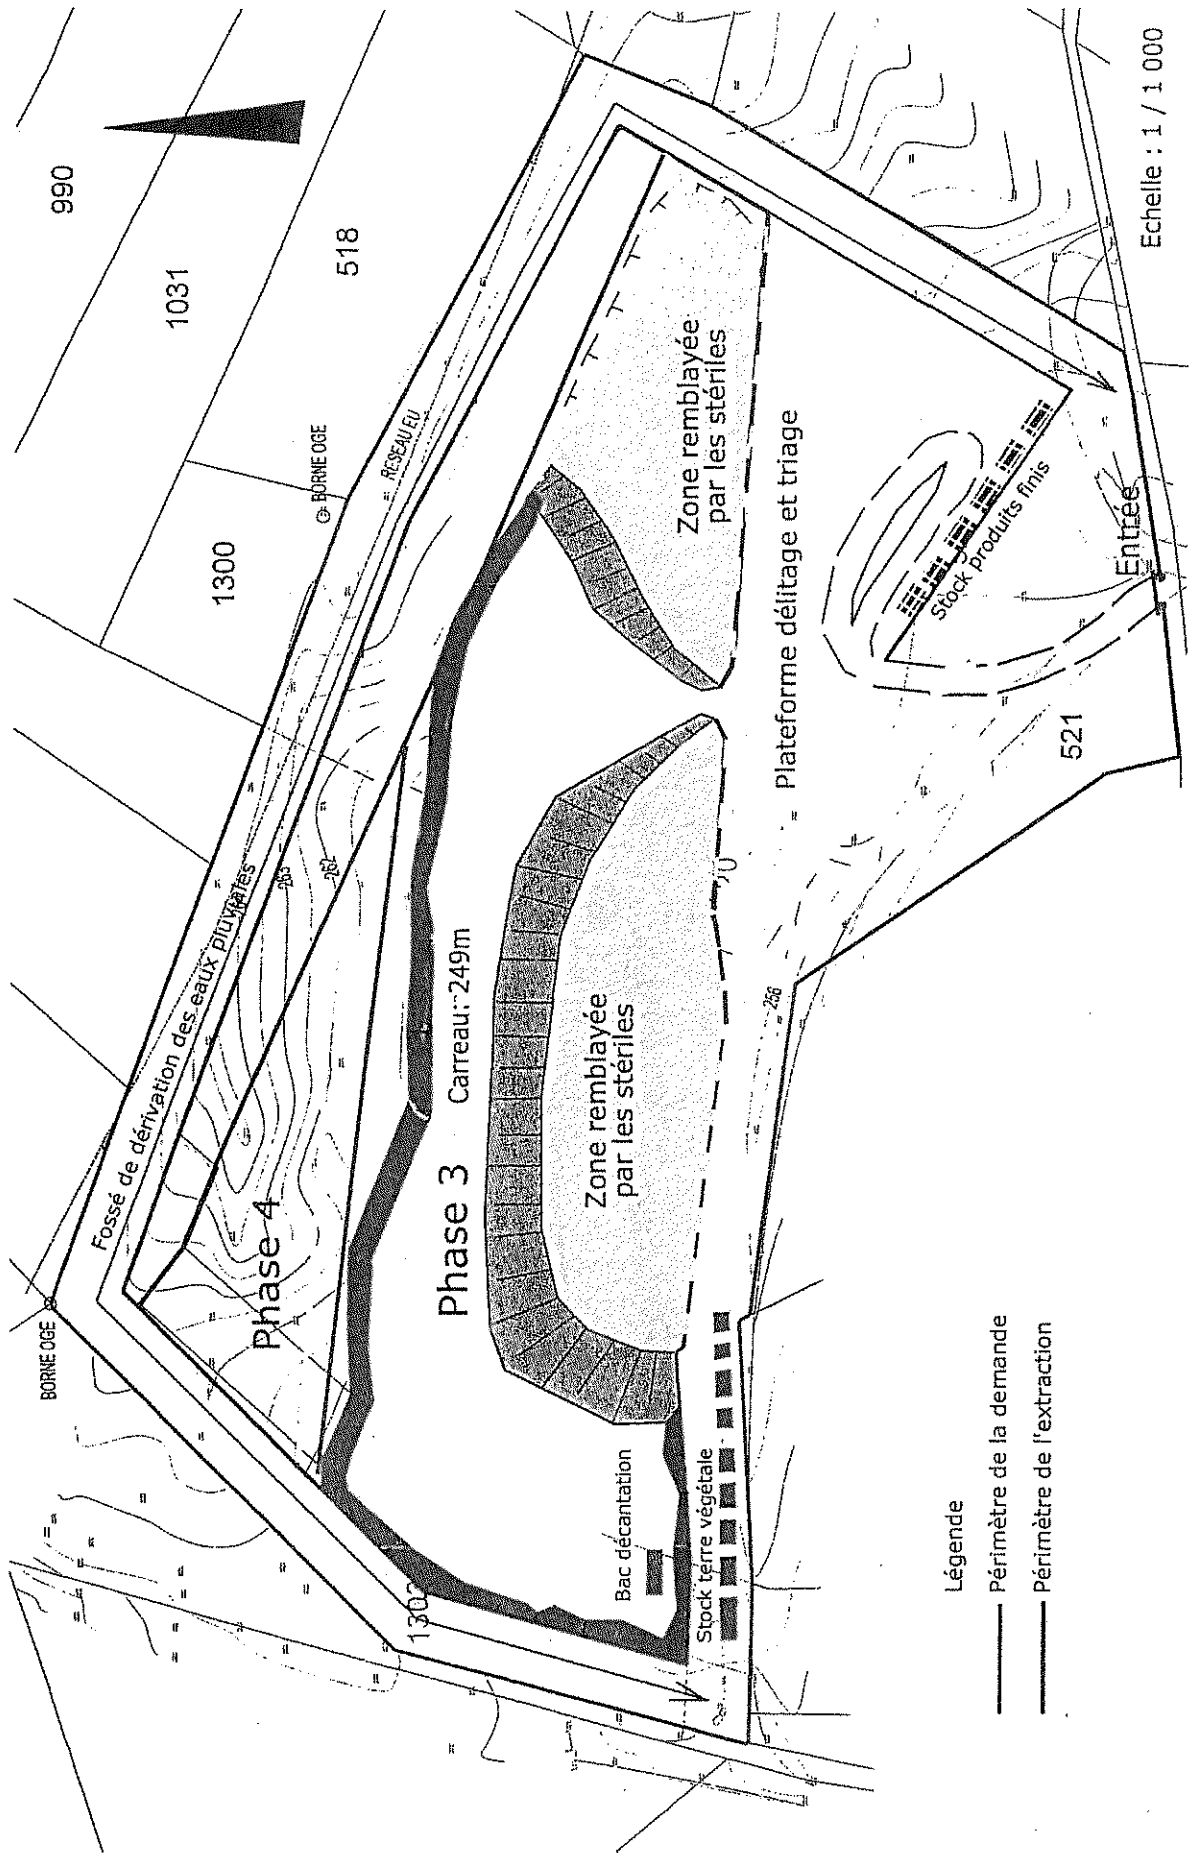


Légende

- Périmètre de la demande
- Périmètre de l'extraction


CHAPITRE 9.7 Plan de phase 4

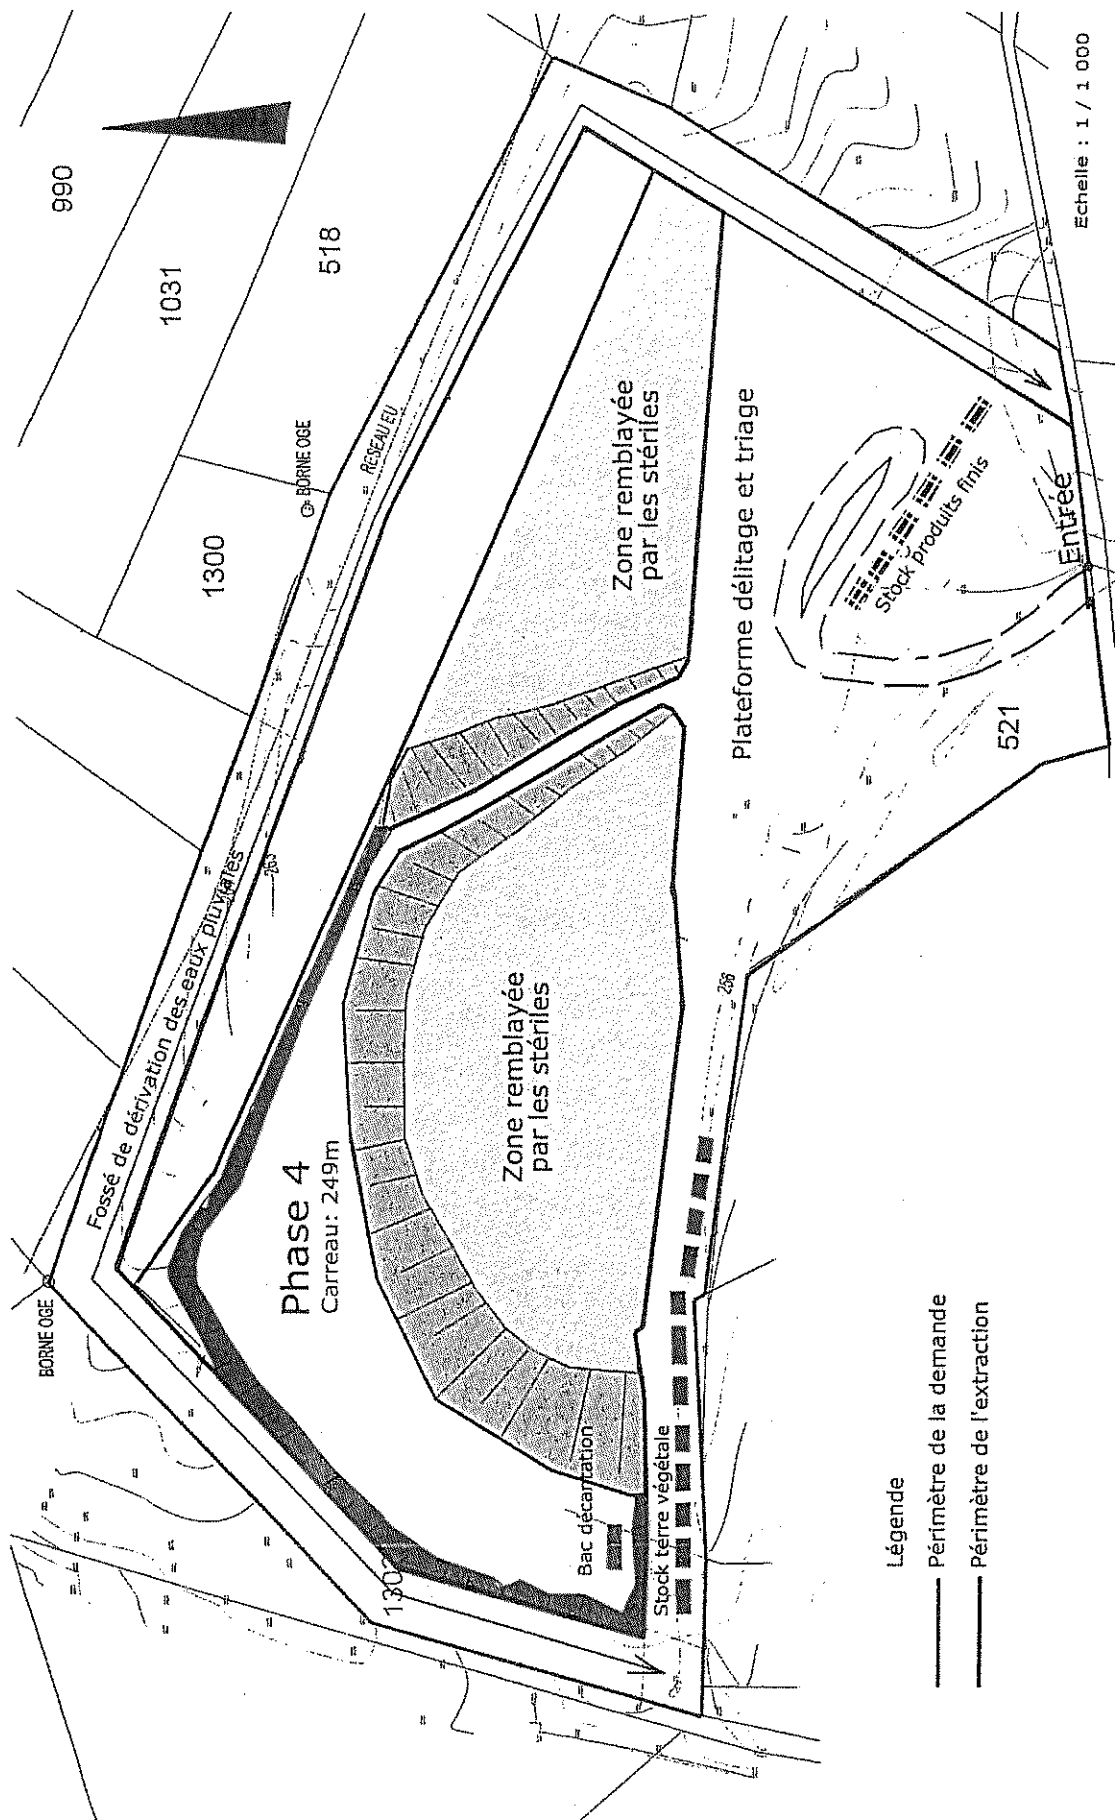


CHAPITRE 9.8 Plan de l'état final

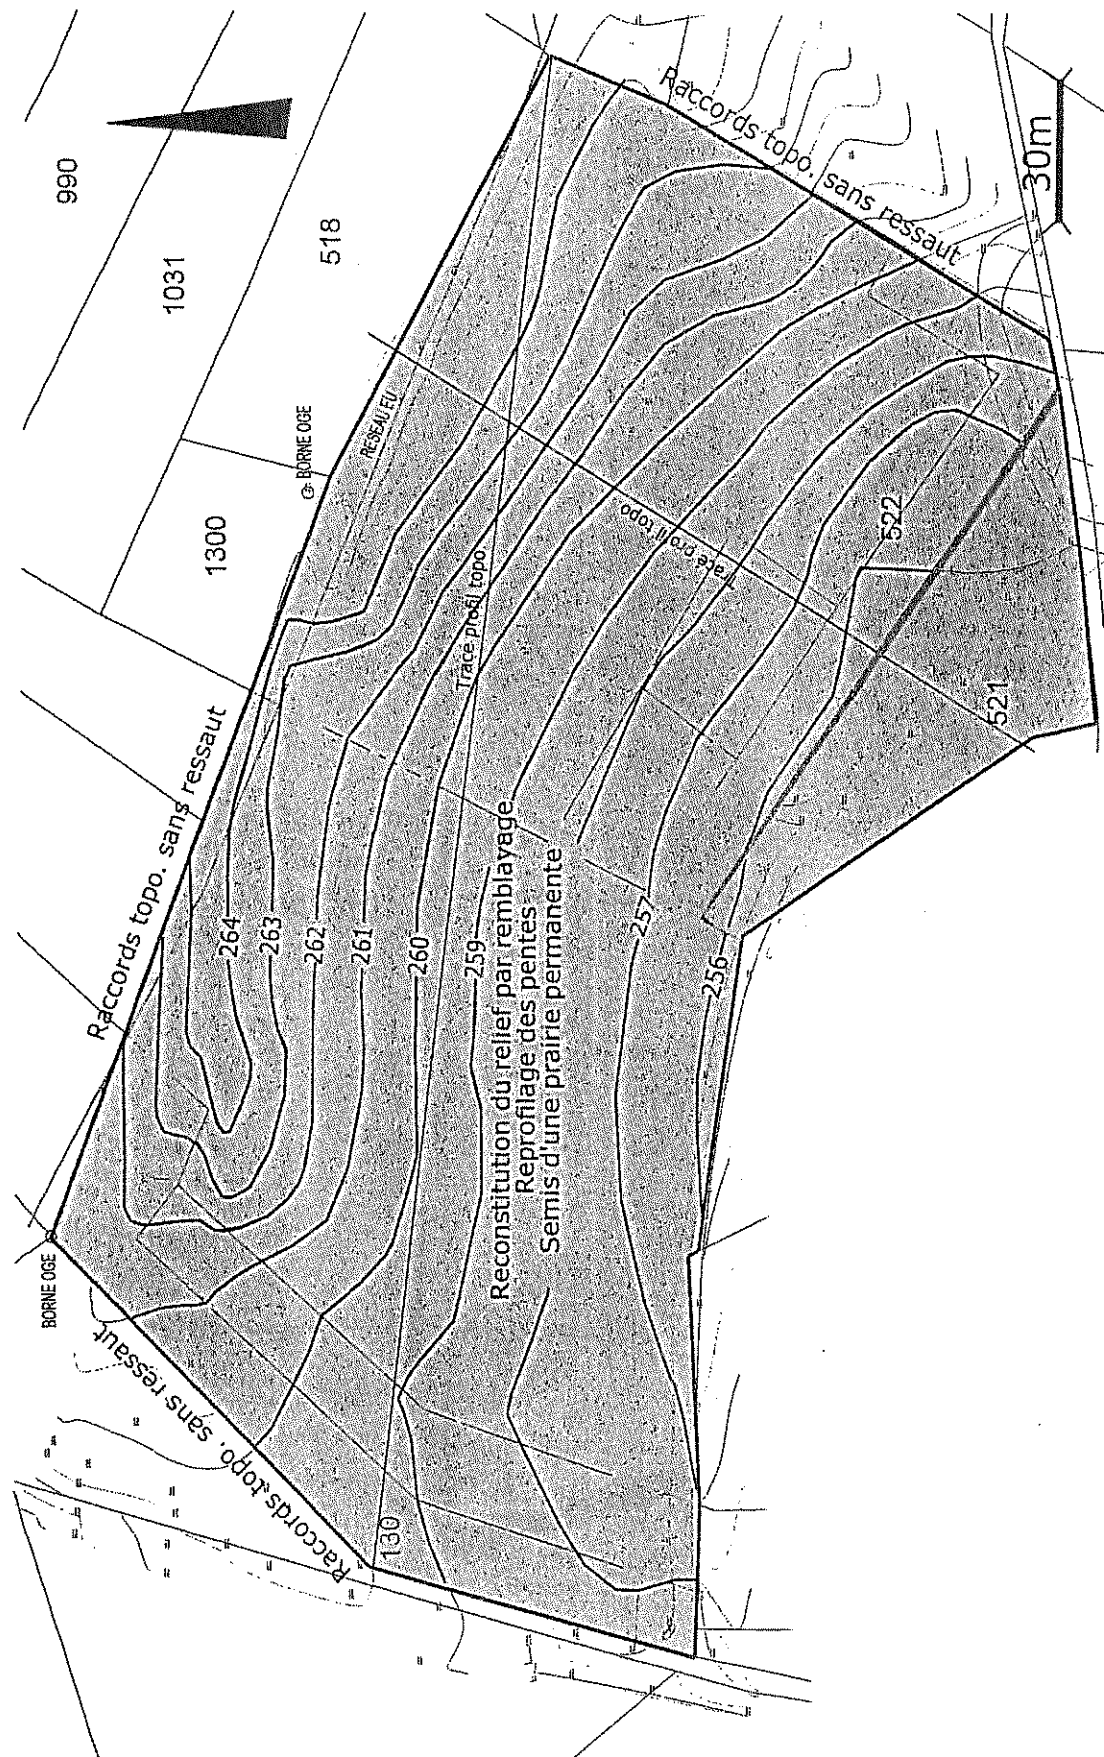

CHAPITRE 9.9 Coupes de l'état final

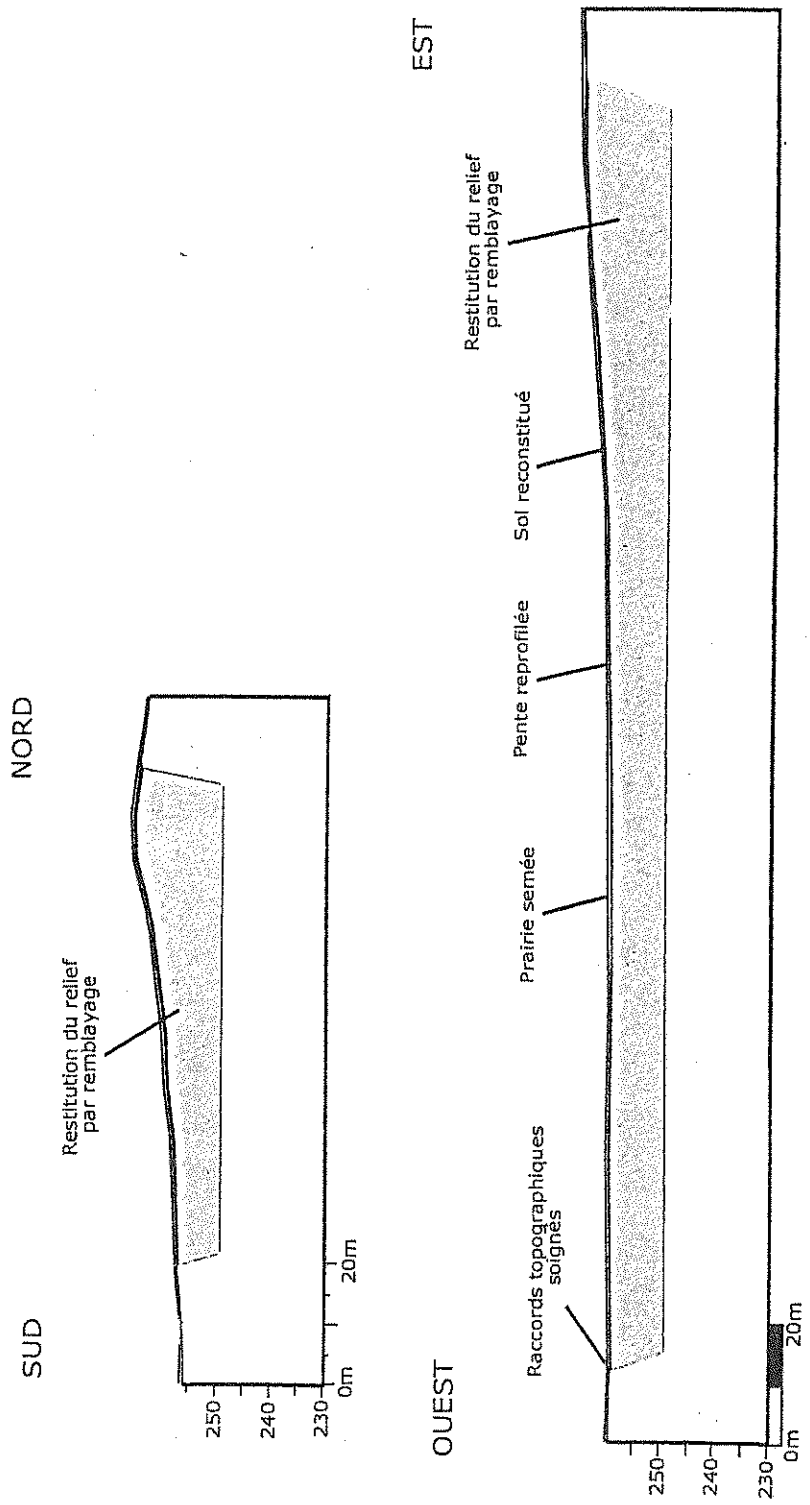

CHAPITRE 9.10 Vue de l'état final

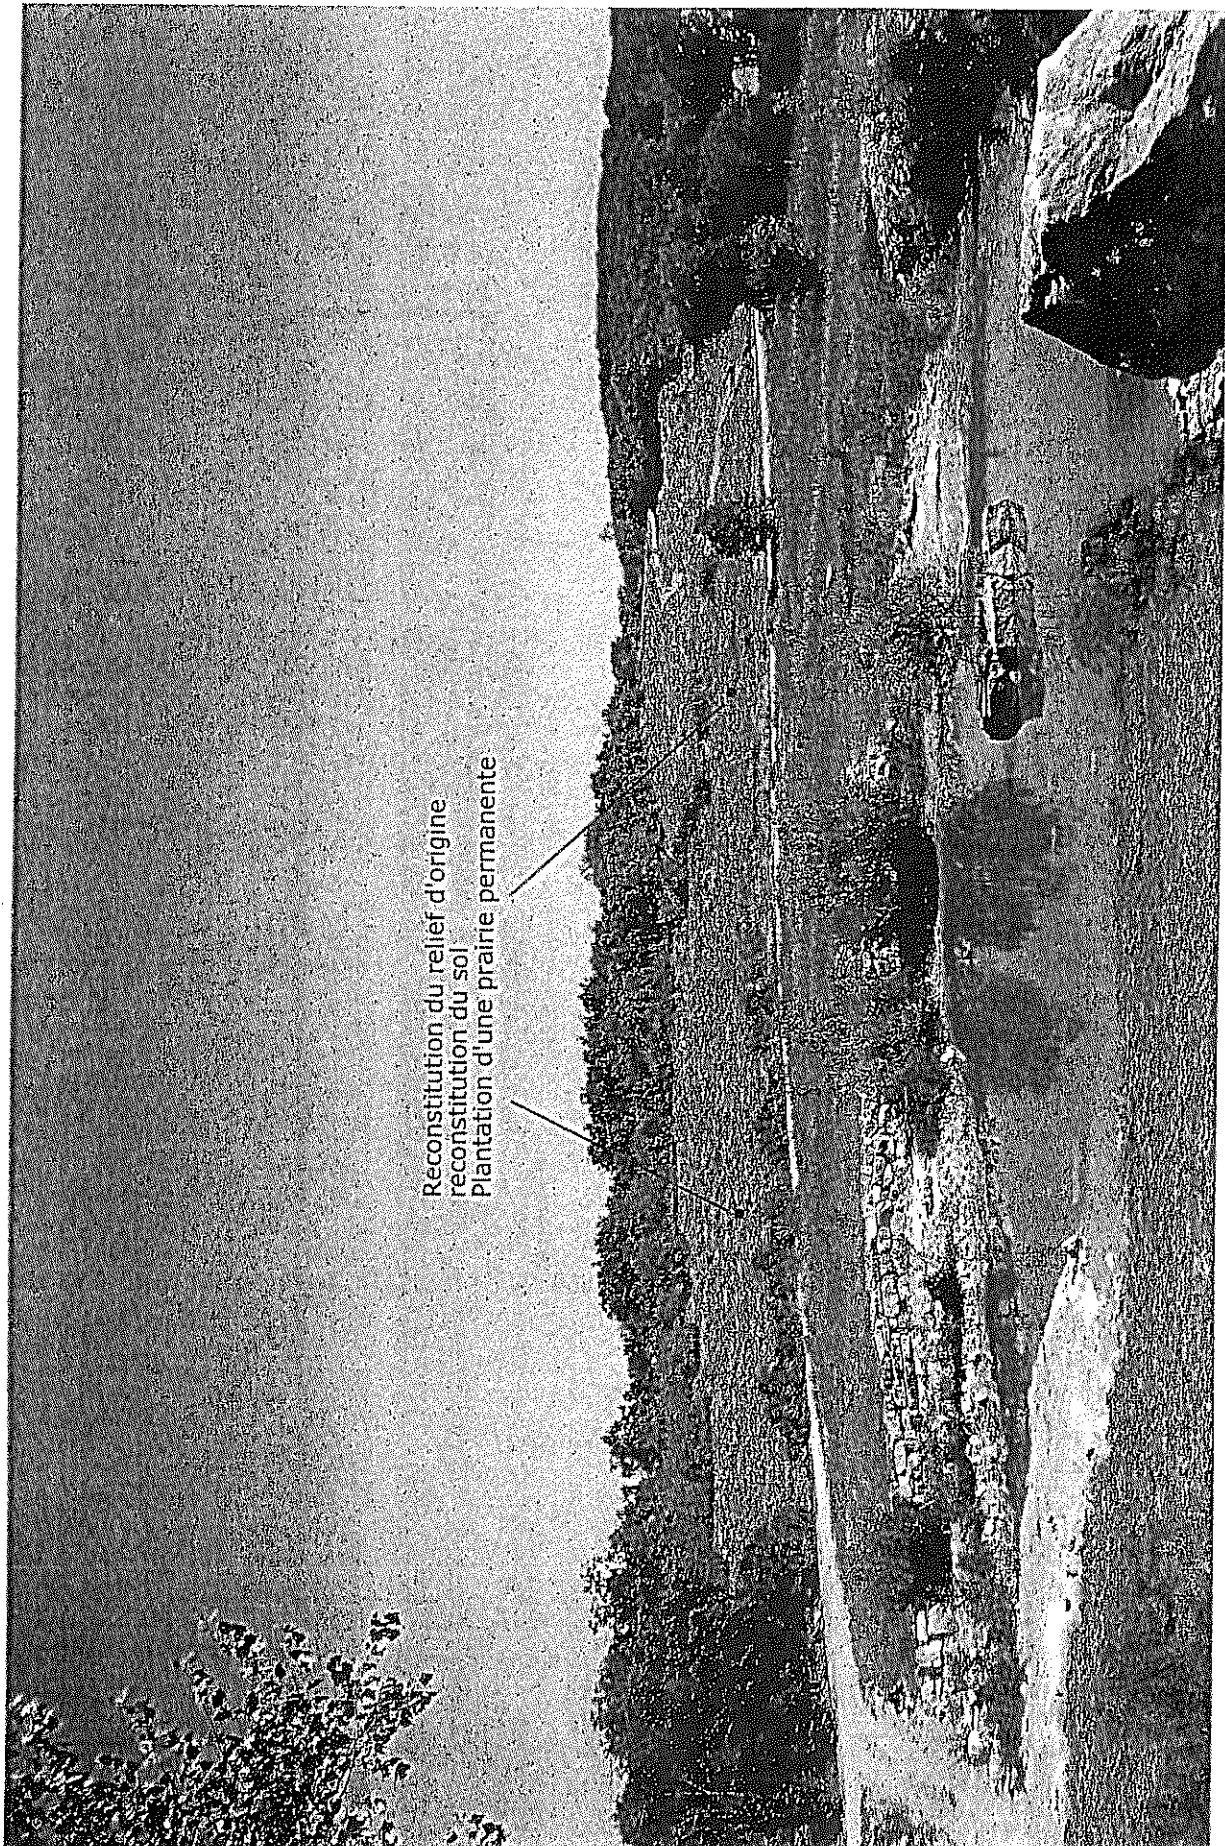

TITRE 10 - Prescriptions relatives à l'autorisation administrative

CHAPITRE 10.1 Délais et voies de recours

ARTICLE 10.1.1 Délais et voies de recours

Le présent arrêté est soumis à un contentieux de pleine juridiction.

Il peut être déféré au Tribunal administratif de TOULOUSE :

- par l'exploitant, dans un délai de deux mois qui commence à courir de la date à laquelle le présent arrêté lui a été notifié ;
- par les tiers, personnes physiques ou morales, les communes intéressées ou leurs groupements, en raison des inconvénients ou des dangers que le fonctionnement de l'installation présente pour les intérêts visés à l'article L 511-1, dans un délai de un an à compter de la publication du présent arrêté. Toutefois, si la mise en service de l'installation n'est pas intervenue six mois après cette publication, le délai de recours continue à courir jusqu'à l'expiration d'une période de six mois après cette mise en service.

Les tiers qui ont acquis ou pris à bail des immeubles ou ont élevé des constructions dans le voisinage d'une installation classée postérieurement à l'affichage ou à la publication de l'arrêté autorisant l'ouverture de cette installation ou atténuant les prescriptions primitives ne sont pas recevables à déférer ledit arrêté à la juridiction administrative.

CHAPITRE 10.2 Respect des autres législations et réglementations

ARTICLE 10.2.1 Respect des autres législations et réglementations

Les dispositions du présent arrêté préfectoral sont prises sans préjudice des autres législations et réglementations applicables, et notamment le code minier, le code civil, le code de l'urbanisme, le code du travail et le code général des collectivités territoriales, la réglementation sur les équipements sous pression.

Les droits des tiers sont et demeurent expressément réservés.

La présente autorisation ne vaut pas permis de construire.

CHAPITRE 10.3 Publicité et Exécution

ARTICLE 10.3.1 Publicité

Conformément aux dispositions de l'article R 512-39 du code de l'environnement, un extrait du présent arrêté mentionnant qu'une copie du texte intégral est déposée aux archives des mairies et mise à la disposition de toute personne intéressée, est affiché en mairie de Crayssac pendant une durée minimum d'un mois.

Le maire de la commune de Crayssac fait connaître, par procès-verbal adressé à la préfecture du LOT, l'accomplissement de cette formalité.

Le même extrait est affiché en permanence, de façon visible, sur le site de l'exploitation à la diligence de Madame Alice DIOGO

Un extrait du présent arrêté énumérant les conditions auxquelles l'autorisation est accordée est publié par les soins de la Préfecture du Lot et aux frais du permissionnaire dans deux journaux régionaux ou locaux diffusés dans tout le département et affiché par les soins du maire de la commune de Crayssac dans les lieux habituels d'affichage municipal. Il est également publié sur le site internet de la Préfecture du LOT.

ARTICLE 10.3.2 Exécution

Le Secrétaire Général de la Préfecture du Lot et le Directeur Régional de l'Environnement, de l'Aménagement et du Logement, sont chargés, chacun en ce qui le concerne, de l'exécution du présent arrêté qui sera publié au recueil des actes administratifs de la Préfecture du Lot et dont une copie sera notifiée :

- au Directeur Régional de l'Environnement, de l'Aménagement et du Logement à Toulouse,
- au Chef de l'Unité Territoriale 82/46 de la DREAL Midi-Pyrénées à Cahors,
- aux Maires des communes de Boissières, Caillac, Calamane, Catus, Crayssac, Espère, Nuzéjols et Saint-Médard,
- au Délégué Territorial du Lot de l'Agence Régionale de Santé Midi-Pyrénées,
- au Chef du Service Territorial de l'Architecture et du Patrimoine,
- au Directeur du Service de la Sécurité Intérieure de la Préfecture du Lot,
- au Directeur Régional des Affaires Culturelles,
- au Directeur de Service Départemental d'Incendie et de Secours,
- au Directeur de l'Institut National de l'Origine et de la Qualité,
- au Commandant du groupement de Gendarmerie du Lot,
- au Président du Conseil Général du Lot,
- à Madame Alice DIOGO.

À Cahors, le 31 mai 2013

Pour le Préfet et par délégation,
Pour le Directeur départemental des territoires
et par délégation,
Le Secrétaire Général


Patrick MORI

Table des matières

TITRE 1 - Portée de l'autorisation et conditions générales.....	2
CHAPITRE 1.1 Bénéficiaire et portée de l'autorisation.....	2
CHAPITRE 1.2 Nature des installations.....	2
CHAPITRE 1.3 Conformité au dossier de demande d'autorisation.....	3
CHAPITRE 1.4 Récolement des installations.....	3
CHAPITRE 1.5 Durée de l'autorisation.....	3
CHAPITRE 1.6 Garanties financières.....	3
CHAPITRE 1.7 Mise en exploitation.....	5
CHAPITRE 1.8 Conduite de l'exploitation.....	6
CHAPITRE 1.9 Extraction.....	6
CHAPITRE 1.10 Fin d'exploitation.....	7
CHAPITRE 1.11 Modification et cessation d'activité.....	8
CHAPITRE 1.12 Arrêtés, circulaires, instructions applicables.....	9
TITRE 2 - Gestion de l'établissement.....	9
CHAPITRE 2.1 Exploitation des installations.....	9
CHAPITRE 2.2 Réserves de produits ou matières consommables.....	10
CHAPITRE 2.3 Intégration dans le paysage.....	10
CHAPITRE 2.4 Dangers ou nuisances non prévenus.....	10
CHAPITRE 2.5 Incidents ou accidents.....	11
CHAPITRE 2.6 Documents tenus à la disposition de l'inspection.....	11
TITRE 3 - Prévention de la pollution atmosphérique.....	12
CHAPITRE 3.1 Conception des installations.....	12
TITRE 4 - Protection des ressources en eaux et des milieux aquatiques.....	13
CHAPITRE 4.1 Collecte des eaux pluviales.....	13
CHAPITRE 4.2 Types d'effluents, leurs ouvrages d'épuration et leurs caractéristiques de rejet au milieu.....	13
TITRE 5 - Déchets.....	13
CHAPITRE 5.1 Principes de gestion.....	13
CHAPITRE 5.2 Gestion des déchets inertes et des terres non polluées.....	14
TITRE 6 - Prévention des nuisances sonores et des vibrations.....	15
CHAPITRE 6.1 Dispositions générales.....	15
CHAPITRE 6.2 Niveaux acoustiques.....	15
CHAPITRE 6.3 Vibrations.....	16
TITRE 7 - Prévention des risques technologiques.....	16
CHAPITRE 7.1 Principes directeurs.....	16
CHAPITRE 7.2 Caractérisation des risques.....	17
CHAPITRE 7.3 Infrastructures et installations.....	17
CHAPITRE 7.4 Prévention des pollutions accidentelles.....	18
CHAPITRE 7.5 Moyens d'intervention en cas d'accident et organisation des secours.....	19

TITRE 8 - Échéances.....	20
TITRE 9 - Documents annexés.....	21
CHAPITRE 9.1 Définition des déchets inertes et terres non polluées.....	21
CHAPITRE 9.2 Plan d'exploitation.....	22
CHAPITRE 9.3 Coupes d'exploitation.....	23
CHAPITRE 9.4 Plan de phase 1.....	24
CHAPITRE 9.5 Plan de phase 2.....	25
CHAPITRE 9.6 Plan de phase 3.....	26
CHAPITRE 9.7 Plan de phase 4.....	27
CHAPITRE 9.8 Plan de l'état final.....	28
CHAPITRE 9.9 Coupes de l'état final.....	29
CHAPITRE 9.10 Vue de l'état final.....	30
TITRE 10 - Prescriptions relatives à l'autorisation administrative.....	31
CHAPITRE 10.1 Délais et voies de recours.....	31
CHAPITRE 10.2 Respect des autres législations et réglementations.....	31
CHAPITRE 10.3 Publicité et Exécution.....	31