

PRÉFET DES ALPES-MARITIMES

DIRECTION DEPARTEMENTALE DE LA PROTECTION
DES POPULATIONS DES ALPES-MARITIMES
service environnement

INSTALLATIONS CLASSEES POUR LA PROTECTION DE L'ENVIRONNEMENT

Société PRODASYNTH
Etablissement de production et de stockage de produits aromatiques
situé dans le parc industriel des Bois de Grasse, avenue Louison Bobet, à Grasse

Arrêté préfectoral complémentaire

N° 15602

Le préfet des Alpes-Maritimes

- VU le code de l'Environnement, livre 1er, titre VIII en particulier ses articles L.181-14, R.181-46 et R.181-45 ainsi que livre II, titre 1er, son article L.211-1 et livre V, titre 1er, notamment ses articles L.511-1, L.513-1, R.512-54, R.513-1 et R.516-1 ;
 - VU la directive 2012/18/UE du 4 juillet 2012, dite « SEVESO 3 » ;
 - VU la nomenclature des installations classées pour la protection de l'environnement (ICPE) visée à l'article R.511-9 du code de l'environnement ;
 - VU l'arrêté ministériel du 15 décembre 2009 fixant certains seuils et critères mentionnés aux articles R. 512-33, R. 512-46-23 et R. 512-54 du code de l'environnement ;
 - VU l'arrêté préfectoral n° 11603 du 29 juin 1998 autorisant la société PRODASYNTH à exploiter des activités liées à la fabrication de parfums et d'arômes alimentaires à Grasse, zone industrielle des Bois de Grasse, avenue Louison Bobet, modifié et complété par l'arrêté complémentaire n° 13709 du 16 février 2011 ;
 - VU le porter à connaissance déposé par la société PRODASYNTH le 12 mai 2015, complété ;
 - VU le courrier du 1^{er} mars 2016 de la société PRODASYNTH de demande de bénéfice de l'antériorité au titre des rubriques 4000 de la nomenclature des installations classées ;
 - VU le courrier de la société PRODASYNTH du 13 avril 2016 demandant de pouvoir déverser les eaux de vidange de la tour aéroréfrigérante dans le réseaux d'eaux usées de la ville de Grasse ;
 - VU le courrier de la société PRODASYNTH du 19 juillet 2016 sollicitant la révision des garanties financières qui lui ont été prescrites par arrêté préfectoral du 14 novembre 2014 compte tenu des modifications apportées à ses installations ;
 - VU le courrier de la société PRODASYNTH du 3 novembre 2017 concernant le plan des réseaux de son établissement mis à jour à la suite de sa demande de permis de construire modifié ;
 - VU le rapport de l'inspection des installations classées référencé KO/CT/2017.28 du 27 novembre 2017 ;
- CONSIDERANT** l'analyse par l'inspection des installations du porter à connaissance et des demandes susvisées formulées par la société PRODASYNTH ;
- CONSIDERANT** que le porter à connaissance ainsi que les demandes susvisées de la société PRODASYNTH sont estimés recevables et qu'il convient d'actualiser la situation administrative de l'établissement exploité par la société PRODASYNTH en prenant en compte les modifications de ses installations, les dispositions des arrêtés ministériels de prescriptions générales qui leur sont désormais applicables, ainsi que les évolutions réglementaires intervenues depuis l'arrêté préfectoral d'autorisation initial et l'arrêté complémentaire du 16 février 2011 ;
- SUR** proposition du secrétaire général de la préfecture des Alpes-Maritimes,

ARRETE

Article 1 :

La société PRODASYNTH, dont le siège social est situé 15 avenue Louison Bodet, Parc Industriel des Bois de Grasse, à Grasse, dénommé ci-après « l'exploitant », est tenu de respecter les prescriptions du présent arrêté pour la poursuite de l'exploitation de ses activités et installations situées à la même adresse que son siège social.

Article 2 : Liste des installations concernées par une rubrique de la nomenclature des installations classées pour la protection de l'environnement

Le tableau figurant à l'article 1 de l'arrêté préfectoral d'autorisation du 29 juin 1998, est remplacé par le tableau suivant :

Rubrique	A – Nomenclature des installations classées		
	Désignation de la rubrique	Activités exercées	Classement
1436-2	Stockage ou emploi de liquides combustibles de point éclair compris entre 60°C et 93 °C. 2- Supérieure ou égale à 100 T mais inférieure à 1 000 T	Magasins (environ 140 T) et ateliers (<10 T) = <u>150 T</u>	DC
1450-1	Stockage ou emploi de solides inflammables. 1- La quantité étant supérieure ou égale à 1 T	Quantités stockées de camphre, borneol, < <u>6 T</u>	A
2620	Ateliers de fabrication de composés organiques sulfurés : mercaptans, thiols, thioacides, thioesters,... à l'exception des substances inflammables ou toxiques	< <u>100 kcal/j</u>	A
3410-a	Fabrication en quantité industrielle par transformation chimique ou biologique de produits chimiques organiques tels que : a- hydrocarbures simples (linéaires ou cycliques, saturés ou insaturés, aliphatiques ou aromatiques)	La quantité annuelle d'hydrocarbures simples fabriqués par transformation chimique ou biologique est au maximum de : <u>14 tonnes</u>	A
3410-b	Fabrication en quantité industrielle par transformation chimique ou biologique de produits chimiques organiques tels que : b- hydrocarbures oxygénés, notamment alcools, aldéhydes, cétones, acides carboxyliques, esters et mélanges d'esters, acétates, éthers, peroxydes et résines époxydes	La quantité annuelle d'hydrocarbures oxygénés fabriqués par transformation chimique ou biologique est au maximum de : <u>30 tonnes</u>	A
3410-c	Fabrication en quantité industrielle par transformation chimique ou biologique de produits chimiques organiques tels que : c- hydrocarbures sulfurés	La quantité annuelle d'hydrocarbures sulfurés fabriqués par transformation chimique ou biologique est au maximum de : <u>300 kg</u>	A
4130-2-b	Toxicité aiguë catégorie 3 pour les voies d'exposition par inhalation 2- Substances et mélanges liquides La quantité totale susceptible d'être présente dans l'installation étant de : b- supérieure ou égale à 1 T, mais inférieure à 10 T	Diacétyl, alcool allylique, heptonoate allyle Quantité estimée environ <u>9.5 T</u>	D

Rubrique	A – Nomenclature des installations classées		
	Désignation de la rubrique	Activités exercées	Classement
4140-2-b	<i>Toxicité aiguë catégorie 3 pour la voie d'exposition orale (H301) dans le cas où ni la classification de toxicité aiguë par inhalation ni la classification de toxicité aiguë par voie cutanée ne peuvent être établies, par exemple en raison de l'absence de données de toxicité par inhalation et par voie cutanée concluantes.</i> <i>2- Substances et mélanges de liquides</i> <i>La quantité totale susceptible d'être présente dans l'installation étant de :</i> <i>b- supérieure ou égale à 1 T, mais inférieure à 10 T</i>	Quantité estimée environ <u>4 T</u> (préparation solides < 500 kg)	D
4331-3	<i>Liquides inflammables de catégorie 2 ou catégorie 3 à l'exclusion de la rubrique 4330.</i> <i>La quantité totale susceptible d'être présente dans les installations y compris dans les cavités souterraines étant :</i> <i>3- supérieure ou égale à 50 T mais inférieure à 100 T</i>	Stockage dans les magasins (<80 T) et emploi dans ateliers (<10 T) < <u>90 T</u>	DC
2921-b	<i>Installations de refroidissement évaporatif par dispersion d'eau dans un flux d'air généré par ventilation mécanique ou naturelle</i> <i>b- la puissance thermique évacuée maximale étant inférieure à 3 000 kW</i>	< <u>2 kW</u>	DC

(*) A : autorisation - D : déclaration - DC : déclaration soumise à contrôle périodique prévu par l'article L.512-11 du code de l'environnement.

Les installations citées ci-dessus sont reportées avec leurs références sur le plan de masse à l'échelle 1/200^e annexé au présent arrêté (annexe 1).

Article 3 - Consistance des installations réglementées

Le paragraphe qui suit est ajouté à la fin du point 1.1 de l'article.2 « règles de caractère général » de l'arrêté préfectoral du 29 juin 1998 :

1.1.13 :

L'établissement dispose de 4 bâtiments :

- *un bâtiment composé de 2 cellules l'une de 230m² et l'autre de 132m², destiné au stockage des produits classés dangereux (liquides inflammables, substances ou mélanges toxiques, solides inflammables, liquides combustibles) et comprenant un SAS destiné au stockage de produit en transit.*
- *Un bâtiment de 345m², destiné au reconditionnement et au stockage de produits non inflammables et non toxiques.*
- *Un bâtiment destiné à des activités de bureaux et de laboratoire.*
- *Un bâtiment comprenant 2 ateliers de fabrication de produits aromatiques équipés de réacteurs et de distillateurs.*
- *Un stockage extérieur sous auvent situé au Nord du site, d'une capacité de 270m², destiné au stockage de produits corrosifs et des produits dangereux pour l'environnement.*
- *L'ensemble des produits stockés sont conditionnés dans des récipients mobiles de capacité inférieure à 1000L. Il n'existe pas de réservoir (volume > 3m³) enterré et de réservoir aérien sur le site.*

Article 4 - Conformité aux dossiers déposés

Le paragraphe qui suit remplace le 1^{er} paragraphe du point 1.1.1 de l'article 2 de l'arrêté préfectoral du 29 juin 1998 :

Sous réserve des dispositions du présent arrêté, les installations, objet du présent arrêté, sont disposées, aménagées et exploitées conformément aux plans et données techniques contenus dans le porter à connaissance version 2 susvisé d'avril 2015, complété par courrier du 3 novembre 2017, des modifications des installations réalisées ou prévues dans le cadre du projet d'extension projetées sur les installations.

Article 5 : Prescriptions particulières applicables aux installations de stockage de liquides inflammables et de liquides combustibles

Les dispositions du point 1.9.3. « Dépôts de liquides inflammables » et du point 1.9.6 « Dépôts de solides facilement inflammables » de l'article 1.9 « prescriptions particulières » de l'arrêté préfectoral d'autorisation du 29 juin 1998 sont remplacées par :

1. Implantation

Le nouveau bâtiment ne surmonte pas et n'est pas surmontée de locaux habités ou occupés par des tiers.

2. Accessibilité

2.1. Accessibilité au site

L'établissement dispose en permanence d'un accès au moins pour permettre l'intervention des services d'incendie et de secours. Les accès des cellules de stockage permettent l'intervention rapide des secours.

Les véhicules dont la présence est liée à l'exploitation de l'établissement stationnent sans occasionner de gêne pour l'accessibilité des engins des services de secours depuis les voies de circulation externes à l'installation, même en dehors des heures d'exploitation et d'ouverture de l'installation.

La voie d'accès des services publics d'incendie et de secours est maintenue dégagée de tout stationnement.

2.2 : voie engins

Une voie engins au moins est maintenue dégagée pour la circulation sur le périmètre de l'installation et est positionnée de façon à ne pouvoir être obstruée par l'effondrement de tout ou partie de l'installation.

Cette voie engins respecte les caractéristiques suivantes :

- la largeur utile est au minimum de 3 mètres, la hauteur libre au minimum de 3,5 mètres et la pente inférieure à 15 % ;*
- dans les virages de rayon intérieur inférieur à 50 mètres, un rayon intérieur R minimal de 11 mètres est maintenu et une largeur de $S = 15/R$ mètres est ajoutée ;*
- la voie résiste à la force portante calculée pour un véhicule de 160 kN avec un maximum de 90 kN par essieu, ceux-ci étant distants de 3,6 mètres au minimum ;*
- chaque point du périmètre du stockage est à une distance maximale de 60 mètres de cette voie ;*
- aucun obstacle n'est disposé entre l'installation et la voie engins.*

En cas d'impossibilité de mise en place d'une voie engins permettant la circulation sur l'intégralité du périmètre de l'installation et si tout ou partie de la voie est en impasse, les 40 derniers mètres de la partie de la voie en impasse sont d'une largeur utile minimale de 7 mètres et une aire de retournement de 10 mètres de diamètre est prévue à son extrémité.

2.3. Déplacement des engins de secours à l'intérieur de l'établissement

Pour permettre le croisement des engins de secours, l'établissement dispose d'une voie en impasse dont les 40 derniers mètres sont d'une largeur utile minimale de 7 mètres et une aire de retournement de 10 mètres de diamètre est prévue à son extrémité.

2.4 Contrôle de l'accès

Des dispositions sont prises afin que seules les personnes autorisées puissent avoir accès aux installations de stockage.

Le nouveau bâtiment de stockage est implanté sur un site clôturé. L'exploitant s'assure du maintien de l'intégrité de la clôture dans le temps et réalise régulièrement les opérations d'entretien des abords.

3. Dispositions constructives, aménagement et équipements du bâtiment de stockage

3.1. Comportement au feu du bâtiment

Les locaux abritant le stockage de liquides inflammables et de liquides combustibles présentent les caractéristiques de réaction et de résistance au feu, minimales suivantes :

- les parois extérieures sont construites en matériaux de classe A1 selon la norme NF EN 13 501-1 (incombustible);
- murs extérieurs et murs séparatifs REI 180 ;
- planchers hauts REI 120 ;
- portes intérieures EI 60 et munies d'un ferme porte ou d'un dispositif assurant leur fermeture automatique ;
- portes donnant vers l'extérieur EI 120 ;
- en ce qui concerne la toiture, ses éléments de support sont réalisés en matériaux A1 ainsi que l'isolant thermique (s'il existe). L'ensemble de la toiture (éléments de support, isolant et étanchéité) satisfait la classe et l'indice BROOF (t3) ;
- les matériaux des ouvertures laissant passer l'éclairage naturel ne produisent pas, lors d'un incendie, de gouttes enflammées.
- les murs séparatifs entre une cellule de liquides inflammables et le local technique (chaufferie et électrique) sont REI 120 jusqu'en sous face de toiture.

Les ouvertures effectuées dans les murs séparatifs (par exemple baies, convoyeurs, passages de gaines, câbles électriques, portes et tuyauteries) sont munies de dispositifs de fermeture ou de calfeutrement assurant un degré de résistance au feu équivalent à celui exigé pour ces parois.

Les locaux sont équipés en partie haute de dispositifs permettant l'évacuation des fumées et gaz de combustion dégagés en cas d'incendie (lanterneaux en toiture, ouvrants en façade ou tout autre dispositif équivalent). Les commandes d'ouverture manuelle sont placées à proximité des accès. Le système de désenfumage est adapté aux risques particuliers de l'installation.

Le sol des aires et locaux de stockage de liquides inflammables est imperméable et incombustible (de classe A1).

Les installations ne comprennent pas, ne surmontent pas, ni ne sont surmontées de locaux habités ou occupés par des tiers.

3.2 Désenfumage du bâtiment

A- Les cantons de désenfumage sont équipés en partie haute de dispositifs d'évacuation naturelle des fumées et des chaleurs (DENFC).

Un DENFC de superficie utile comprise entre 0,5 et 6 mètres carrés est prévu pour 250 mètres carrés de superficie projetée de toiture.

Les DENFC ne sont pas implantés sur la toiture à moins de 5 mètres des murs coupe-feu séparant les cellules de stockage.

Les dispositifs d'évacuation des fumées sont composés d'exutoires à commande manuelle et automatique. La surface utile de l'ensemble de ces exutoires n'est pas inférieure à 2 % de la superficie de chaque canton de désenfumage.

L'action d'une commande de mise en sécurité ne peut pas être inversée par une autre commande.

En exploitation normale, le réarmement (fermeture) est possible depuis le sol du bâtiment, depuis la zone de désenfumage ou depuis la cellule à désenfumer dans le cas d'un bâtiment divisé en plusieurs cantons ou cellules.

Les commandes manuelles des DENFC sont facilement accessibles depuis les issues du bâtiment ou des cellules de liquides inflammables. Ces commandes d'ouverture manuelle sont installées conformément à la norme NF S 61-932 (version de décembre 2008).

Le déclenchement du désenfumage n'est pas asservi à la même détection que celle à laquelle est asservi le système d'extinction automatique.

Les dispositifs d'ouverture automatique des exutoires sont réglés de telle façon que l'ouverture des organes de désenfumage ne puisse se produire avant le déclenchement de l'extinction automatique.

- B.** *Des amenées d'air frais d'une superficie égale à la surface des exutoires du plus grand canton, cellule par cellule, sont réalisées soit par des ouvrants en façade, soit par des bouches raccordées à des conduits, soit par les portes des cellules à désenfumer donnant sur l'extérieur.*
- C.** *Un dispositif de détection automatique d'incendie avec transmission, en tout temps, de l'alarme à l'exploitant est mis en place dans les cellules de liquides inflammables, les locaux techniques et les bureaux à proximité des stockages de liquides inflammables. Ce dispositif actionne une alarme perceptible en tout point du bâtiment et le compartimentage de la ou des cellules sinistrées dans le cas d'un système centralisé. En l'absence de système centralisé, le compartimentage est actionné par un système indépendant de type détecteur autonome déclencheur.*
Pour chaque cellule de liquides inflammables, le dispositif de détection est distinct du système d'extinction automatique, sauf dans le cas d'un système d'extinction automatique spécifique à un stockage sur rack.

3.3 Aménagement de la Chaufferie

A l'extérieur de la chaufferie sont installés :

- une vanne sur la canalisation d'alimentation des brûleurs permettant d'arrêter l'arrivée du combustible;*
- un coupe-circuit arrêtant le fonctionnement de la pompe d'alimentation en combustible ;*
- un dispositif sonore et visuel d'avertissement en cas de mauvais fonctionnement des brûleurs, ou un autre système d'alerte d'efficacité équivalente ;*

Aucune tuyauterie de gaz inflammable n'est présente dans les cellules de stockage.

3.4 Aménagement de la zone de recharge de batteries

La recharge de batteries est interdite hors des locaux de recharge en cas de risques liés à des émanations de gaz. En l'absence de tels risques, une zone de recharge peut être aménagée par cellule de stockage sous réserve d'être distante de 3 mètres de toute matière combustible et d'être protégée contre les risques de court-circuit.

4. Installations électriques

4.1 *L'exploitant tient à la disposition de l'inspection des installations classées les éléments justifiant que ses installations électriques sont réalisées conformément aux règles en vigueur, entretenues en bon état et vérifiées.*

4.2 *Les matériaux utilisés pour l'éclairage naturel ne produisent pas, lors d'un incendie, de gouttes enflammées.*

Dans le cas d'un éclairage artificiel, seul l'éclairage électrique est autorisé.

Si l'éclairage met en œuvre des lampes à vapeur de sodium ou de mercure, l'exploitant prend toute disposition pour qu'en cas d'éclatement de l'ampoule tous les éléments soient confinés dans l'appareil.

Les appareils d'éclairage fixes ne sont pas situés en des points susceptibles d'être heurtés en cours d'exploitation, ou sont protégés contre les chocs.

Ils sont en toutes circonstances éloignés des matières entreposées pour éviter leur échauffement.

4.3. *Les gainages électriques et autres canalisations ne sont pas une cause possible d'inflammation ou à l'origine d'un courant de fuite et sont convenablement protégés contre les chocs, contre la propagation des flammes et contre l'action des produits présents dans la partie de l'installation en cause.*

4.4. *Dans chaque cellule de liquides inflammables, à proximité d'au moins une issue, est installé un interrupteur central, bien signalé, permettant de couper l'alimentation électrique générale ou de la cellule de liquides inflammables.*

4.5. *Lorsqu'ils sont accolés ou à l'intérieur de l'entrepôt, les transformateurs de courant électrique de puissance sont situés dans des locaux clos, largement ventilés par un dispositif dont les conduites ne communiquent pas avec les cellules de stockage de matières combustibles et isolés de ces cellules par des parois REI 120 et des portes EI2 120 C.*

4.6. *Le chauffage artificiel de l'entrepôt ne peut être réalisé que par eau chaude, vapeur produite par un générateur thermique, air chaud pulsé ou un autre système présentant un degré de sécurité équivalent.*

Les moyens de chauffage des bureaux de quais, s'ils existent, répondent aux mêmes exigences de sécurité que celles prévues pour les équipements des locaux dans lesquels ils sont situés.

5. Mise à la terre des équipements

Les équipements métalliques (les paletiers (A l'exception des paletiers couverts d'une peinture époxy, les cuves, tuyauteries) sont mis à la terre conformément aux réglementations applicables, compte tenu notamment de la nature explosive ou inflammable des produits.

Sous réserve des impératifs techniques qui peuvent résulter de la mise en place de dispositifs de protection cathodique, les installations fixes de transfert de liquides inflammables ainsi que les charpentes et enveloppes métalliques seront reliées électriquement entre elles ainsi qu'à une prise de terre unique. La continuité des liaisons présente une résistance inférieure à 1 ohm et la résistance de la prise de terre est inférieure à 10 ohms.

6. Rétention des aires et locaux de travail

Le sol des aires et des locaux de stockage ou de manipulation des matières dangereuses pour l'homme ou susceptibles de créer une pollution de l'eau ou du sol est étanche, incombustible et équipé d'un dispositif capable de recueillir les eaux de lavage et les matières répandues accidentellement.

Un dispositif, empêchant la diffusion des matières répandues à l'extérieur ou dans d'autres aires ou locaux est prévu. Les matières recueillies sont de préférence récupérées et recyclées ou, en cas d'impossibilité, traitées tels que les déchets dangereux conformément à la réglementation en vigueur.

7. Cuvettes de rétention

7.1. Tout stockage de produits liquides susceptibles de créer une pollution de l'eau ou du sol est associé à une capacité de rétention dont le volume est au moins égal à la plus grande des deux valeurs suivantes :

- 100 % de la capacité du plus grand réservoir ;
- 50 % de la capacité globale des réservoirs associés.

La capacité de rétention est étanche aux produits qu'elle pourrait contenir et résiste à l'action physique et chimique des fluides. Il en est de même pour son dispositif d'obturation qui est manoeuvrable depuis l'extérieur et maintenu fermé.

Lorsque le stockage est constitué exclusivement de récipients de capacité unitaire inférieure ou égale à 250 litres, le volume minimal de la rétention est égal soit à la capacité totale des récipients si cette capacité est inférieure à 800 litres, soit à 20 % de la capacité totale ou 50 % dans le cas de liquides inflammables (à l'exception des lubrifiants), avec un minimum de 800 litres si cette capacité excède 800 litres.

Des réservoirs ou récipients contenant des produits susceptibles de réagir dangereusement ensemble ne sont pas associés à la même cuvette de rétention. Cette disposition ne s'applique pas aux bassins de traitement des eaux résiduaires.

Les produits récupérés en cas d'accident ne peuvent être rejetés que dans des conditions conformes à la réglementation déchets en vigueur.

7.2. Chaque cellule est associée à un dispositif de rétention dont la capacité utile respecte les dispositions du point 7.1 ci-dessus, à laquelle est ajouté le volume d'eau d'extinction nécessaire à la lutte contre l'incendie de la zone considérée. L'établissement dispose d'une zone de collecte des eaux d'extinction nécessaire à la lutte contre l'incendie d'un volume minimale de 208m³. Cette zone de collecte est constituée des zones de rétention internes au bâtiment de stockage et d'une zone extérieure étanche située en limite Nord et Est en point bas du site.

Les rétentions des eaux d'extinction nécessaire à la lutte contre l'incendie citées ci-dessus sont reportées avec leurs références sur le plan de masse à l'échelle 1/200e annexé au 2.a du présent arrêté.

Les eaux pluviales susceptibles d'être polluées et les eaux d'incendie recueillies par les rétentions visées précédemment ne peuvent être rejetées qu'après contrôle de leur qualité et, si besoin, qu'après traitement approprié. En l'absence de pollution préalablement caractérisée, ces eaux peuvent être évacuées vers le milieu naturel dans les limites autorisées par le présent arrêté.

La disposition et la pente du sol autour des récipients mobiles sont telles que, en cas de fuite, les liquides inflammables soient dirigés uniquement vers la zone de rétention. Le trajet aérien suivi par les écoulements accidentels entre les récipients mobiles et la capacité de rétention ne traverse pas de zone comportant des feux nus et ne coupe pas les voies d'accès aux cellules de stockage. Si l'écoulement est canalisé, les caniveaux et tuyauteries disposent d'un équipement empêchant la propagation d'un éventuel incendie entre la cellule de stockage et la rétention déportée (par exemple, un siphon anti feu).

Les organes de commande nécessaires à la mise en service de ces volumes sont actionnables en toute circonstance.

7.3. L'exploitant met en place les dispositifs et procédures appropriés pour assurer l'évacuation des liquides pouvant s'accumuler dans les rétentions. Ces dispositifs :

- sont étanches en position fermée aux liquides susceptibles d'être retenus ;
- sont fermés (ou à l'arrêt s'il s'agit de dispositifs actifs) sauf pendant les phases de vidange ;
- peuvent être commandés sans avoir à pénétrer dans la rétention.

8. Exploitation – Entretien

8.1. Surveillance de l'exploitation

L'exploitation se fait sous la surveillance, directe ou indirecte, d'une personne compétente désignée par l'exploitant et ayant une connaissance de la conduite de l'installation et des dangers et inconvénients des produits utilisés ou stockés dans l'installation.

8.2. Connaissance des produits, étiquetage

L'exploitant tient à jour un inventaire des stocks par cellule, indiquant la nature et la quantité des produits détenus et auquel est annexé un plan général des stockages.

L'exploitant dispose sur le site et avant réception des matières des fiches de données de sécurité pour les matières dangereuses stockées ou tout autre document équivalent. Ces documents sont facilement accessibles et tenus en permanence à la disposition de l'inspection de l'environnement et des services publics d'incendie et de secours.

Les récipients mobiles portent en caractères lisibles le nom des produits et, s'il y a lieu, les symboles de danger conformément à la législation relative à l'étiquetage des substances, et mélanges dangereux.

8.3. Propreté

L'ensemble du site est maintenu propre et régulièrement nettoyé, notamment de manière à éviter les amas de matières dangereuses ou polluantes et de poussières. Le matériel de nettoyage doit être adapté aux risques présentés par les produits et poussières.

Les fonds des cuvettes de rétention sont maintenus propres et désherbés.

8.4. Consignes d'exploitation et de sécurité

Les opérations comportant des manipulations dangereuses font l'objet de consignes d'exploitation écrites.

Tenues à jour et portées à la connaissance du personnel, y compris du personnel des entreprises extérieures amenées à travailler dans l'installation.

Ces consignes indiquent notamment :

- les modes opératoires, ceux-ci devant être présents à chaque poste de chargement camion ;
- la fréquence de vérification des dispositifs de sécurité et de traitement des pollutions et nuisances générées ;
- les instructions de maintenance et de nettoyage ;
- la fréquence des contrôles de l'étanchéité et de vérification des dispositifs de rétention.
- les règles concernant l'interdiction de fumer ;
- l'interdiction d'apporter du feu sous une forme quelconque dans l'installation sans autorisation ;
- l'obligation d'une autorisation telle que prévue au point 9.3, ci dessous du présent arrêté ;
- les procédures d'arrêt d'urgence et de mise en sécurité de l'installation ;
- les mesures à prendre en cas de fuite sur un récipient mobile ou une tuyauterie contenant des substances dangereuses ;
- les moyens d'extinction à utiliser en cas d'incendie ;
- la procédure d'alerte avec les numéros de téléphone du responsable d'intervention du site et des services publics d'incendie et de secours.
- les précautions à prendre avec l'emploi et le stockage de produits incompatibles ;
- les modalités de mise en œuvre des dispositifs d'isolement du réseau de collecte,
- les modalités d'information de l'inspection des installations classées en cas d'accident.

Une formation du personnel permet à l'exploitant d'être sensibilisé aux risques inhérents à ce type d'installation, de vérifier régulièrement le bon fonctionnement des divers équipements pour la prévention des risques, de prendre les dispositions nécessaires sur le plan préventif et de mettre en œuvre, en cas de besoin, les actions les plus appropriées.

8.5. En cas de fuite d'un récipient mobile ou sur un groupe de récipients mobiles, les dispositions suivantes sont mises en œuvre :

- analyse de la situation et évaluation des risques potentiels ;
- isolement du récipient ou de la palette dans les meilleurs délais si la fuite ne peut pas être interrompue ;
- mise en œuvre de moyens en vue de prévenir les risques identifiés dans l'étude de dangers ;
- application des consignes prévues pour récupérer, neutraliser, traiter ou éliminer le liquide perdu.

8.6. L'exploitant enregistre et analyse les événements liés à une perte de confinement d'un récipient ou une défaillance d'un des dispositifs de sécurité mentionnés dans le présent arrêté.

Ce registre et l'analyse associée sont tenus à disposition de l'inspection des installations classées.

8.7 Conditions de stockage

a- Une distance minimale de 1 mètre est maintenue entre le sommet des stockages et la base de la toiture ou le plafond, ou de tout système de chauffage et d'éclairage. Cette distance est augmentée lorsque cela est nécessaire au bon fonctionnement du système d'extinction automatique d'incendie.

b- La hauteur de stockage des liquides inflammables en récipients mobiles est limitée à 5 mètres par rapport au sol intérieur.

c- Les produits stockés en vrac sont séparés des autres produits par un espace minimum de 3 mètres sur le ou les côtés ouverts.

d- Une distance minimale de 1 mètre est respectée par rapport aux parois de la cellule. Cette distance est portée à 0,3 mètre pour les stockages en paletiers.

e- Les substances ou mélanges dont la mention de dangers est H260 (dégage, au contact de l'eau, des gaz inflammables qui peuvent s'enflammer spontanément) sont stockés dans un local dédié et fermé à clef situé au sein du bâtiment de fabrication.

8.8. Vérification périodique des équipements

L'exploitant s'assure de la vérification au moins annuelle et de la maintenance des matériels de sécurité et de lutte contre l'incendie mis en place ainsi que des installations électriques et de la continuité du réseau de liaisons équipotentielles, conformément aux référentiels en vigueur. L'exploitant tient à la disposition de l'inspection de l'environnement les éléments (dates, résultats des tests) justifiant de ces vérifications et maintenance.

8.9. Surveillance de l'installation en dehors des heures d'exploitation

En dehors des heures d'exploitation de l'installation, une surveillance de l'installation télésurveillance est mise en place en permanence afin de transmettre l'alerte en cas de sinistre.

9. Risques

9.1. Détection et protection contre l'incendie

a- L'exploitant dispose de moyens de première intervention permettant de faire face à un début d'incendie de liquides inflammables et réunit les moyens hydrauliques nécessaires afin de protéger les autres installations ou parties du bâtiment susceptibles de propager le sinistre ou d'en augmenter les effets ainsi que les installations.

L'installation est dotée de moyens de lutte contre l'incendie appropriés aux risques et conformes aux règles en vigueur, notamment :

- un système de détection automatique d'incendie relié à une alarme et report d'alarme auprès du personnel d'astreinte ;

- d'un ou plusieurs appareils d'incendie (prises d'eau, bouches ou poteaux d'incendie). Ces appareils sont alimentés par un réseau public ou privé. L'accès extérieur de chaque cellule de liquides inflammables est à moins de 100 mètres d'un appareil d'incendie. Les appareils d'incendie sont distants entre eux de 150 mètres maximum. Les réseaux garantissent l'alimentation des appareils sous une pression dynamique minimale de 1 bar, sans dépasser 8 bars. Les réseaux sont en mesure de fournir un débit minimum de 120 mètres cubes par heure durant deux heures. Un complément nécessaire est apporté par une réserve d'eau, d'une capacité minimale réellement utilisable de 120 mètres cubes, accessibles en permanence aux services publics d'incendie et de secours. Cette réserve d'eau permet également le fonctionnement des systèmes d'extinction automatiques d'incendie. Elle est dotée d'une plate-forme d'aspiration ;

- d'extincteurs répartis à l'intérieur des bâtiments, sur les aires extérieures et notamment dans les lieux présentant des risques spécifiques, à proximité des dégagements, bien visibles et facilement accessibles. Les agents d'extinction sont appropriés aux risques à combattre et compatibles avec les matières stockées ;

- de robinets d'incendie armés, situés à proximité des issues. Ils sont disposés de telle sorte qu'un foyer puisse être attaqué simultanément par deux lances sous deux angles différents.

- Un système d'extinction automatique d'incendie répondant aux exigences fixées dans le chapitre 7 de la norme NF EN 13565-2 (version de juillet 2009), ou présentant une efficacité équivalente, est mis en place dans chaque cellule de liquides inflammables pour éteindre tout type d'incendie susceptible de s'y produire. Avant la mise en service de l'installation, le bénéficiaire de l'autorisation transmet au préfet une attestation de conformité du système d'extinction mis en place aux exigences du référentiel professionnel retenu, le cas échéant avec l'appui d'un bureau de contrôle ou d'une société de vérification compétent. Cette attestation est accompagnée d'une description du système et des principaux éléments techniques concernant les réserves en eau, le cas échéant les réserves en émulseur, l'alimentation des pompes et l'estimation des débits d'alimentation en eau et, le cas échéant, en émulseur.

- d'un système d'alarme incendie avec report d'alarme ou tout moyen permettant d'alerter les services d'incendie et de secours ;
 - d'un plan des locaux facilitant l'intervention des services d'incendie et de secours avec une description des dangers pour chaque cellule de stockage et chaque local ;
 - d'une réserve de produit absorbant incombustible en quantité adaptée au risque, sans être inférieure à 100 litres, et des moyens nécessaires à sa mise en œuvre. La réserve de produit absorbant est stockée dans des endroits visibles et facilement accessibles, et munie d'un couvercle ou par tout autre dispositif permettant d'abriter le produit absorbant des intempéries
- b- L'exploitant est en mesure de justifier au préfet la disponibilité effective des débits d'eau ainsi que le dimensionnement de l'éventuelle réserve d'eau prévue à l'alinéa précédent.
- c- L'installation de systèmes d'extinction automatique d'incendie, est conçue, installée et entretenue au moins une fois par an.
- d- Les réseaux, les éventuelles réserves en eau ou en émulseur (à l'exception des réserves des systèmes d'extinction automatiques d'incendie) et les équipements hydrauliques disposent de raccords permettant la connexion des moyens de secours publics.
Des raccords de réalimentation du réseau par des moyens mobiles sont prévus pour pallier un éventuel dysfonctionnement de la pomperie.
- e- L'ensemble des moyens prévus dans l'article 9.1.a est régulièrement contrôlé au moins une fois par an et entretenu pour en garantir le fonctionnement en toutes circonstances. Les dates et résultats des tests de défense incendie réalisés sont consignés dans un registre, éventuellement informatisé, qui est tenu à la disposition de l'inspection des installations classées.
- f- L'exploitant transmet au préfet, sous un mois à compter de la notification du présent arrêté, une attestation de conformité du système d'extinction mis en place aux exigences du référentiel professionnel retenu, le cas échéant avec l'appui d'un bureau de contrôle ou d'une société de vérification compétent. Cette attestation est accompagnée d'une description du système et des principaux éléments techniques concernant les réserves en eau, le cas échéant les réserves en émulseur, l'alimentation des pompes et l'estimation des débits d'alimentation en eau et, le cas échéant, en émulseur.

9.2. Interdiction des feux

Dans les parties des installations présentant des risques d'incendie ou d'explosion, il est interdit d'apporter du feu sous une forme quelconque, sauf pour la réalisation de travaux ayant fait l'objet d'un permis de feu. Cette interdiction est affichée en caractères apparents.

9.3. Permis d'intervention, permis de feu

Dans les parties des installations présentant des risques d'incendie ou d'explosion, les travaux de réparation ou d'aménagement ne peuvent être effectués qu'après délivrance d'un permis d'intervention et éventuellement d'un permis de feu et en respectant les règles d'une consigne particulière. Le permis d'intervention comprend les éléments suivants :

- la définition des phases d'activité dangereuses et des moyens de prévention spécifiques correspondants ;
- l'adaptation des matériels, installations et dispositifs à la nature des opérations à réaliser ainsi que la définition de leurs conditions d'entretien ;
- les instructions à donner aux personnes en charge des travaux ;
- l'organisation mise en place pour assurer les premiers secours en cas d'urgence ;
- lorsque les travaux sont effectués par une entreprise extérieure, les conditions de recours par cette dernière à de la sous-traitance et l'organisation mise en place dans un tel cas pour assurer le maintien de la sécurité.

Le permis d'intervention et éventuellement le permis de feu et la consigne particulière sont établis et visés par l'exploitant ou par la personne qu'il aura nommément désignée. Lorsque les travaux sont effectués par une entreprise extérieure, le permis d'intervention et éventuellement le permis de feu et la consigne particulière relative à la sécurité de l'installation sont cosignés par l'exploitant et l'entreprise extérieure ou les personnes qu'ils auront nommément désignées.

Après la fin des travaux et avant la reprise de l'activité, une vérification des installations est effectuée par l'exploitant ou son représentant. Elle fait l'objet d'un enregistrement et est tenue à la disposition de l'inspection de l'Environnement.

9.4 Consignes de sécurité

Sans préjudice des dispositions du code du travail, des consignes précisant les modalités d'application des dispositions du présent arrêté sont établies, tenues à jour et portées à la connaissance du personnel dans les lieux fréquentés par le personnel. Ces consignes indiquent notamment :

- l'interdiction d'apporter du feu, sous une forme quelconque, dans l'installation ;
- l'obligation de l'autorisation de travaux ou du permis de feu pour les parties de l'installation réservées au stockage, aux chargements et déchargements des citernes mobiles de liquides inflammables ;
- les procédures d'arrêt d'urgence et de mise en sécurité de l'installation (électricité, réseaux de fluides) ;
- les mesures à prendre en cas de fuite sur un récipient ou une tuyauterie contenant des substances dangereuses, notamment les conditions de rejet prévues par le présent arrêté ;
- les précautions à prendre avec l'emploi et le stockage de produits incompatibles ;
- les moyens d'extinction à utiliser en cas d'incendie ;
- la procédure d'alerte avec les numéros de téléphone du responsable d'intervention de l'établissement, des services d'incendie et de secours, etc..
- les modalités de mise en œuvre des dispositifs d'isolement du réseau de collecte,
- les modalités d'information de l'inspection de l'environnement en cas d'accident.

Une formation du personnel permet à l'exploitant d'être sensibilisé aux risques inhérents à ce type d'installation, de vérifier régulièrement le bon fonctionnement des divers équipements pour la prévention des risques, de prendre les dispositions nécessaires sur le plan préventif et de mettre en œuvre, en cas de besoin, les actions les plus appropriées.

9.5 : Exercice de lutte contre l'incendie

L'exploitant organise un exercice de lutte contre l'incendie a minima avant le 1er juin 2018. Une fois réalisé, cet exercice est renouvelé au moins tous les trois ans.

Les exercices font l'objet de comptes rendus conservés au moins six ans et susceptibles d'être mis à disposition des services publics d'incendie et de secours et de l'inspection de l'environnement.

9.6 Stockage aériens

Les liquides inflammables sont stockés dans des récipients fermés, incombustibles, étanches, et portent en caractères lisibles la dénomination du liquide contenu. Ces récipients sont construits selon les normes en vigueur à la date de leur fabrication et présentent une résistance suffisante aux chocs accidentels.

Les liquides inflammables nécessitant un réchauffage sont exclusivement stockés dans des récipients métalliques.

Les réservoirs mobiles sont maintenus solidement de façon qu'ils ne puissent être déplacés sous l'effet du vent ou sous celui de la poussée des eaux.

Article 6 : Prescriptions particulières applicables aux installations de mélange ou d'emploi de liquides inflammables et de liquides combustibles.

Les dispositions du 1.9.4. « Installation de mélange, de traitement ou d'emploi de liquides inflammables » de l'article 1.9 « prescriptions particulières » de l'arrêté préfectoral d'autorisation du 29/06/1998 sont remplacées par :

1-. Comportement au feu des locaux

1.1. Réaction au feu

Les locaux abritant l'activité de mélange ou d'emploi de liquides inflammables et de liquides combustibles présentent la caractéristique de réaction au feu minimale suivante : matériaux de classe A1 selon NF EN 13501-1 (incombustible).

1.2. Résistance au feu

Les bâtiments abritant l'activité de mélange ou d'emploi de liquides inflammables et de liquides combustibles présentent les caractéristiques de résistance au feu minimales suivantes :

- murs extérieurs et murs séparatifs REI 120 ;
- planchers REI 120 ;
- portes et fermetures résistantes au feu (y compris celles comportant des vitrages et des quincailleries) et leurs dispositifs de fermeture EI 120.

1.3. Toitures et couvertures de toiture

Les toitures et couvertures de toiture des bâtiments abritant l'activité de mélange ou d'emploi de liquides inflammables et de liquides combustibles répondent à la classe BROOF (t3), pour un temps de passage du feu au travers de la toiture supérieur à trente minutes (classe T 30) et pour une durée de la propagation du feu à la surface de la toiture supérieure à trente minutes (indice 1).

1.4. Désenfumage

Les locaux et bâtiments abritant l'activité de mélange ou d'emploi de liquides inflammables et de liquides combustibles sont équipés en partie haute de dispositifs d'évacuation naturelle de fumées et de chaleur, conformes aux normes en vigueur, permettant l'évacuation à l'air libre des fumées, gaz de combustion, chaleur et produits imbrûlés dégagés en cas d'incendie.

Ces dispositifs sont à commandes automatique et manuelle. Leur surface utile d'ouverture n'est pas inférieure à :

- 2 % si la superficie à désenfumer est inférieure à 1 600 m² ;
- à déterminer selon la nature des risques si la superficie à désenfumer est supérieure à 1 600 m², sans pouvoir être inférieure à 2 % de la superficie des locaux.

En exploitation normale, le réarmement (fermeture) est possible depuis le sol du local et du bâtiment ou depuis la zone de désenfumage, ou la cellule à désenfumer dans le cas de bâtiment divisé en plusieurs cantons ou cellules.

Les dispositifs d'évacuation naturelle de fumées et de chaleur sont adaptés aux risques particuliers de l'installation.

Tous les dispositifs installés après le 31 décembre 2006, date de la fin de la période de transition du marquage CE et des normes françaises pour ces matériels, présentent les caractéristiques suivantes, en référence à la norme NF EN 12101-2b :

- fiabilité : classe RE 300 (300 cycles de mise en sécurité). Les exutoires bifonctions sont soumis à 10 000 cycles d'ouverture en position d'aération ;
- classe SL500
- classe de température ambiante T0 (0 °C) ;
- classe d'exposition à la chaleur HE 300 (300 °C).

Les commandes d'ouverture manuelle sont placées à proximité des accès.

Des amenées d'air frais d'une surface libre égale à la surface géométrique de l'ensemble des dispositifs d'évacuation du plus grand canton seront réalisées cellule par cellule.

1.5. Sols

Le sol des bâtiments abritant les activités de mélange ou d'emploi de liquides inflammables et de liquides combustibles est formé ou recouvert de matériau non susceptible de créer des étincelles par frottement ou par choc d'objet métallique.

Le sol de l'atelier sera imperméable, incombustible et disposé de façon à constituer une rétention capable de recueillir les égouttures ou, en cas d'accident, les liquides contenus dans les appareils.

2. Ventilation

Sans préjudice des dispositions du code du travail, les locaux abritant les activités de mélange ou d'emploi de liquides inflammables et de liquides combustibles sont convenablement ventilés pour éviter tout risque d'atmosphère explosive ou toxique. Le débouché à l'atmosphère de la ventilation est placé aussi loin que possible des immeubles habités ou occupés par des tiers et des bouches d'aspiration d'air extérieur, et à une hauteur suffisante compte tenu de la hauteur des bâtiments environnants, afin de favoriser la dispersion des gaz rejetés et au minimum à 1 mètre au-dessus du faîtage.

La forme du conduit d'évacuation, notamment dans la partie la plus proche du débouché à l'atmosphère, est conçue de manière à favoriser au maximum l'ascension et la dispersion des gaz de combustion dans l'atmosphère (par exemple, l'utilisation de chapeaux est interdite).

3. Installations électriques

Les installations électriques des bâtiments abritant les activités de mélange ou d'emploi de liquides inflammables et de liquides combustibles sont réalisées conformément aux règles en vigueur.

4. Mise à la terre des équipements

Les équipements métalliques (réservoirs, cuves et tuyauteries) sont mis à la terre conformément aux règlements et aux normes applicables, compte tenu notamment de la nature explosive ou inflammable des produits.

5. Rétention des aires et locaux de travail

Le sol des aires et des locaux de stockage ou de manipulation des matières dangereuses pour l'homme, ou susceptibles de créer une pollution de l'eau ou du sol, est étanche, A1 (incombustible) et équipé de façon à pouvoir recueillir les eaux de lavage et les matières répandues accidentellement.

Pour cela, un seuil surélevé par rapport au niveau du sol, ou tout dispositif équivalent, les sépare de l'extérieur ou d'autres aires ou locaux. Les matières recueillies sont de préférence récupérées et recyclées, ou en cas d'impossibilité, traitées comme déchet.

6. Le chauffage de l'atelier ne pourra se faire que par fluide chauffant (air, eau, vapeur d'eau), la température de la paroi extérieure chauffante n'excédant pas 150°C. Tout autre procédé de chauffage pourra être admis dans chaque cas particulier s'il présente des garanties de sécurité équivalentes.

Le local abritant la chaudière sera construit en matériaux incombustibles ou coupe-feu de degré 2 heures. Il sera sans communication directe avec les ateliers ou magasins de l'établissement.

7. S'il y a chauffage des liquides utilisés, ce chauffage sera obtenu par circulation d'eau chaude ou de vapeur d'eau à basse pression ou par tout procédé présentant des garanties équivalentes de sécurité.

8. Cuvettes de rétention

Tout stockage de produits liquides susceptibles de créer une pollution de l'eau ou du sol est associé à une capacité de rétention dont le volume est au moins égal à la plus grande des deux valeurs suivantes :

- 100 % de la capacité du plus grand réservoir ;
- 50 % de la capacité globale des réservoirs associés.

Les réservoirs fixes sont munis de jauges de niveau et pour les stockages enterrés de limiteurs de remplissage.

Le stockage sous le niveau du sol n'est autorisé que dans des réservoirs en fosse maçonnée ou assimilés.

L'étanchéité des réservoirs est contrôlable.

Lorsque le stockage est constitué exclusivement de récipients de capacité unitaire inférieure ou égale à 250 litres, admis au transport, le volume minimal de la rétention est égal soit à la capacité totale des récipients si cette capacité est inférieure à 800 litres, soit à 20 % de la capacité totale, ou 50 % dans le cas de liquides inflammables (à l'exception des lubrifiants), avec un minimum de 800 litres si cette capacité excède 800 litres.

La capacité de rétention est étanche aux produits qu'elle pourrait contenir et résiste à l'action physique et chimique des fluides. Il en est de même pour le dispositif d'obturation, qui est maintenu fermé en conditions normales.

Des réservoirs ou récipients contenant des produits susceptibles de réagir dangereusement ensemble ne sont pas associés à la même cuvette de rétention.

Cette disposition ne s'applique pas aux bassins de traitement des eaux résiduaires.

La capacité de rétention est étanche aux produits qu'elle pourrait contenir et résiste à l'action physique et chimique des fluides. Il en est de même pour son dispositif d'obturation qui est maintenu fermé.

L'étanchéité du ou des réservoirs associés est contrôlable à tout moment.

Les produits récupérés en cas d'accident ne peuvent être rejetés que dans des conditions conformes au présent arrêté ou sont éliminés comme les déchets.

Les réservoirs ou récipients contenant des produits incompatibles ne sont pas associés à une même rétention.

9. Les opérations de broyage, malaxage, centrifugation et autres, de même nature, en présence de liquides inflammables, s'effectueront dans des appareils clos. Ces appareils, ainsi que les canalisations servant éventuellement à leur alimentation, seront reliés par une connexion métallique au réseau de terre.

10. L'emploi d'air ou d'oxygène comprimés pour effectuer le transvasement ou la circulation des liquides est rigoureusement interdit.

11. Isolement du réseau de collecte

Des dispositifs permettant l'obturation des réseaux d'évacuation des eaux de ruissellement sont implantés de façon à maintenir sur le site les eaux d'extinction d'un sinistre ou l'écoulement d'un accident de transport.

Une consigne définit les modalités de mise en œuvre de ces dispositifs.

12. Exploitation - entretien

12.1. Surveillance des activités de mélange ou d'emploi de liquides inflammables et de liquides combustibles

L'exploitation se fait sous la surveillance, directe ou indirecte, d'une personne nommément désignée par l'exploitant et ayant une connaissance de la conduite de l'installation et des dangers et inconvénients des produits utilisés ou stockés dans l'installation.

12.2. Connaissance des produits – étiquetage

L'exploitant dispose de documents lui permettant de connaître la nature et les risques des produits dangereux présents dans les bâtiments abritant les activités de mélange ou d'emploi de liquides inflammables et de liquides combustibles, en particulier les fiches de données de sécurité prévues par le code du travail.

Les fûts, réservoirs et autres emballages portent en caractères très lisibles le nom des produits et, s'il y a lieu les symboles de danger conformément à la réglementation relative à l'étiquetage des substances et préparations chimiques dangereuses.

12..3. Propreté

Les locaux sont maintenus propres et régulièrement nettoyés, notamment de manière à éviter les amas de matières dangereuses ou polluantes et de poussières. Le matériel de nettoyage est adapté aux risques présentés par les produits et poussières.

12..4. État des stocks de produits dangereux

L'exploitant tient à jour un état indiquant la nature et la quantité des produits dangereux détenus, auquel est annexé un plan général des stockages. Cet état est tenu à la disposition de l'inspection des installations classées et des services d'incendie et de secours.

La présence dans les ateliers de matières dangereuses ou combustibles est limitée aux nécessités de l'exploitation.

13. Vérification périodique des installations électriques

Toutes les installations électriques sont entretenues en bon état et sont contrôlées, après leur installation ou leur modification, par une personne compétente.

14. Risques

14.1. Moyens de lutte contre l'incendie et l'explosion

Les bâtiments abritant les activités de mélange ou d'emploi de liquides inflammables et de liquides combustibles sont équipés des moyens de lutte contre l'incendie et l'explosion appropriés parmi les suivants :

Moyens d'alarme et d'alerte :

- un système de détection automatique d'incendie ;
- détecteurs de gaz dans les parties de l'installation présentant les plus grands risques en cas de dégagement ou d'accumulation importante de gaz ou de vapeurs toxiques. Ces parties de l'installation sont équipées de systèmes de détection dont les niveaux de sensibilité sont adaptés aux situations ;
- un dispositif d'alarme permettant, en cas d'incendie, d'inviter le personnel à quitter l'établissement ;
- un moyen permettant d'alerter les services d'incendie et de secours.

Moyens d'extinction :

- un ou plusieurs appareils d'incendie (bouches, poteaux...) publics ou privés, dont un implanté à 200 mètres au plus du risque, ou des points d'eau, bassins, citernes, etc., d'une capacité en rapport avec le danger à combattre,
- extincteurs répartis à l'intérieur des locaux, sur les aires extérieures et les lieux présentant des risques spécifiques, à proximité des dégagements, bien visibles et facilement accessibles. Les agents d'extinction sont appropriés aux risques à combattre et compatibles avec les produits stockés,
- robinets d'incendie armés,
- un système d'extinction automatique d'incendie,
- colonnes sèches,
- colonnes en charge,
- une réserve de sable meuble et sec en quantité adaptée aux risques, sans être inférieure à 100 litres, et des pelles.

Moyens complémentaires :

- matériels spécifiques : masques, combinaisons, etc. ;
- plans des locaux facilitant l'intervention des services d'incendie et de secours avec une description des dangers pour chaque local.

Ces matériels sont maintenus en bon état et vérifiés au moins une fois par an sauf dispositions spécifiques plus contraignantes.

14.2. Interdiction des feux

Dans les parties des bâtiments abritant les activités de mélange ou d'emploi de liquides inflammables et de liquides combustibles, présentant des risques d'incendie ou d'explosion, il est interdit d'apporter du feu sous une forme quelconque, sauf pour la réalisation de travaux ayant fait l'objet d'un "permis de feu". Cette interdiction est affichée en caractères apparents.

14.3. Permis de feu

Dans les parties des bâtiments abritant les activités de mélange ou d'emploi de liquides inflammables et de liquides combustibles, présentant des risques d'incendie ou d'explosion, tous les travaux de réparation ou d'aménagement conduisant à une augmentation des risques (emploi d'une flamme ou d'une source chaude, purge des circuits...) ne peuvent être effectués qu'après délivrance d'un " permis de feu " et en respectant les règles d'une consigne particulière.

Le " permis de feu " et la consigne particulière sont établis et visés par l'exploitant ou par la personne qu'il aura nommément désignée. Lorsque les travaux sont effectués par une entreprise extérieure, le " permis de feu " et la consigne particulière relative à la sécurité de l'installation sont cosignés par l'exploitant et l'entreprise extérieure ou les personnes qu'ils auront nommément désignées.

Après la fin des travaux et avant la reprise de l'activité, une vérification des installations est effectuée par l'exploitant ou son représentant.

14.4. Consignes de sécurité

Sans préjudice des dispositions du code du travail, des consignes précisant les modalités d'application des dispositions du présent arrêté sont établies, tenues à jour et portées à la connaissance du personnel dans les lieux fréquentés par le personnel. Ces consignes indiquent notamment :

- l'interdiction d'apporter du feu sous une forme quelconque, dans les parties de l'installation ;
- l'obligation du " permis de feu " pour les parties de l'installation présentant des risques d'incendie ou d'explosion ;
- les procédures d'arrêt d'urgence et de mise en sécurité de l'installation (électricité, réseaux de fluides) ;
- les mesures à prendre en cas de fuite sur un récipient ou une tuyauterie contenant des substances dangereuses, notamment les conditions de rejet ;
- les précautions à prendre avec l'emploi et le stockage de produits incompatibles ;
- les moyens d'extinction à utiliser en cas d'incendie ;
- la procédure d'alerte, avec les numéros de téléphone du responsable d'intervention de l'établissement, des services d'incendie et de secours, etc. ;
- les modalités de mise en œuvre des dispositifs d'isolement du réseau de collecte ;
- l'obligation d'informer l'inspection de l'environnement en cas d'accident.

14.5. Consignes d'exploitation

Les opérations comportant des manipulations dangereuses et la conduite des installations (démarrage et arrêt, fonctionnement normal, entretien...) font l'objet de consignes d'exploitation écrites. Ces consignes prévoient notamment :

- les modes opératoires ;
- la fréquence de vérification des dispositifs de sécurité et de traitement des pollutions et nuisances générées ;
- les instructions de maintenance et de nettoyage ;
- le maintien dans l'atelier de fabrication de matières dangereuses ou combustibles des seules quantités nécessaires au fonctionnement de l'installation ;
- les conditions de conservation et de stockage des produits ;
- la fréquence de contrôles de l'étanchéité et de l'attachement des réservoirs et de vérification des dispositifs de rétention.

Article 7 : Prescriptions particulières applicables aux installations de stockage et d'emploi de substances et mélanges de toxicité aigue de catégorie 3.

Les dispositions du 1.9.7. « Substances et préparations toxiques ou très toxiques, chlorure d'hydrogène, anhydride liquéfié » du point 1.9 « prescriptions particulières » de l'article 2 de l'arrêté préfectoral d'autorisation du 29 juin 1998 sont remplacées par :

Sans préjudice des autres dispositions réglementaires relatives aux substances et préparations dangereuses, les prescriptions complémentaires suivantes sont applicables pour la fabrication ou l'emploi de substances et des préparations très toxiques, ainsi que pour la fabrication et l'emploi de substances et préparations toxiques (à l'exclusion du méthanol).

Ces prescriptions sont également applicables à l'emploi de chlorure d'hydrogène, anhydre liquéfié en bouteilles d'une capacité unitaire au plus égale à 30 kg.

1- Aménagement du nouveau bâtiment

1.1 - Règles d'aménagement

Les substances ou préparations doivent être stockées par groupe en tenant compte de leur incompatibilité liée à leurs catégories de danger.

1.2 Règles d'implantation

Les substances ou mélanges toxiques doivent être utilisés ou manipulés dans un local ou enceinte fermé et ventilé implanté à une distance d'au moins :

- 15 mètres des limites de propriété dans le cas où la ventilation n'est pas équipée d'une installation de traitement d'air appropriée au risque,
- ou 5 mètres des limites de propriété dans le cas où la ventilation est équipée d'une installation de traitement d'air appropriée au risque.

1.3. Prescriptions complémentaires pour des substances ou préparations toxiques présentant un risque d'inflammabilité ou d'explosibilité.

Les stockages de récipients contenant des substances ou préparations toxiques présentant un risque d'inflammabilité ou d'explosibilité doivent être à une distance minimale de 5 mètres des stockages d'autres substances ou préparations ou matériaux présentant un risque d'inflammabilité ou d'explosibilité. L'espace resté libre peut-être éventuellement occupé par un stockage de produits ininflammables et non toxiques.

Dans le cas où les dispositions ci-dessus ne peuvent pas être respectées, les stockages de récipients contenant des substances ou préparations toxiques qui sont inflammables devront être respectées, les stockages de récipients contenant des substances ou préparations toxiques qui sont inflammables devront être séparés de tout produit ou substance inflammable par des parois coupe-feu de degré 1 heure d'une hauteur d'au moins 3 mètres et dépassant en projection horizontale la zone à protéger de 1 m.

2- Aménagement de l'ensemble des bâtiments de stockage et d'emploi de substances ou mélanges toxiques.

2.1 - Ventilation

Les locaux doivent être convenablement ventilés pour éviter tout risque d'atmosphère explosible et/ou toxique.

2.2 - Installations électriques

Les installations électriques doivent être réalisées conformément à la réglementation en vigueur.

2.3 - Mise à la terre des équipements

Les équipements métalliques (réservoirs, cuves, canalisations) doivent être mis à la terre conformément aux règlements et aux normes compte tenu notamment de la nature inflammable des produits.

2.4 - Rétention des aires et locaux de travail

Le sol des aires de stockage ou de manipulation des produits dangereux pour l'homme ou susceptibles de créer une pollution de l'eau ou du sol doit être étanche, interne vis-à-vis des produits, incombustible et équipé de façon à pouvoir recueillir les eaux de lavage, les eaux d'extinction et les produits répandus accidentellement ; pour cela un seuil surélevé par rapport au niveau du sol ou tout dispositif équivalent les sépare de l'extérieur d'autres aires ou locaux. Les produits recueillis sont de préférence récupérés et recyclés, ou en cas d'impossibilité traités comme des déchets.

Le volume d'eau disponible pour lutter contre un incendie est au moins égal à 5 m³ par tonne de produit stocké lorsqu'il n'existe pas d'installations fixes d'extinction. Lorsqu'il existe une installation fixe d'extinction, le volume d'eau disponible doit permettre une application d'au moins 2 heures.

2.5 - Cuvettes de rétention

Pour tout stockage de liquide toxique constitué exclusivement de récipients de capacité unitaire inférieure ou égale à 250 litres, admis au transport, le volume minimal de la rétention est égal soit à la capacité totale des récipients si cette capacité est inférieure à 800 litres, soit à 20 % de la capacité totale avec un minimum de 800 litres.

Tout stockage comprenant des substances ou préparations de liquides susceptibles de créer une pollution de l'eau ou du sol, doit être associée à une capacité de rétention dont le volume doit être au moins égal à la plus grande des deux valeurs suivantes :

- 100 % de la capacité du plus grand réservoir,
- 50 % de la capacité globale des réservoirs associés.

Les récipients fixes sont munis de jauge de niveau et pour les stockages enterrés de limiteurs de remplissage. Le stockage sous le niveau du sol n'est autorisé que dans des réservoirs en fosse maçonnée ou assimilés. L'étanchéité des réservoirs doit être contrôlable.

La capacité de rétention doit être étanche aux produits qu'elle pourrait contenir et résister à l'action physique et chimique des fluides. Il en est de même pour le dispositif d'obturation qui doit être maintenu fermé en condition normale.

Des réservoirs ou récipients contenant des produits susceptibles de réagir dangereusement ensemble ne doivent pas être associés à la même cuvette de rétention.

Cette disposition ne s'applique pas aux bassins de traitement des eaux résiduaires.

2.6- Aménagement et organisation des stockages

La hauteur maximale d'un stockage de substances ou préparations sous forme solide ne doit pas excéder 8 mètres dans un bâtiment, 4 mètres à l'air libre ou sous auvent.

La hauteur maximale d'un stockage de substances ou préparations sous forme liquide ne devra pas excéder 5 mètres dans un bâtiment, 4 mètres à l'air libre ou sous auvent.

Les récipients contenant des gaz ou gaz liquéfiés doivent être placés dans des locaux séparés des autres substances ou préparations solides ou liquides, répondant aux caractéristiques suivantes :

- murs et planchers hauts coupe-feu de degré 1 heure,
- couverture incombustible,
- portes intérieures coupe-feu de degré 1 heure et munies d'un ferme porte ou d'un dispositif assurant leur fermeture automatique,
- porte donnant vers l'extérieur pare-flamme de degré 1 heure,
- matériaux de classe MO (incombustibles).

Pour assurer une bonne ventilation, un espace libre doit être d'au moins un mètre entre le stockage des substances ou préparations toxiques et le plafond.

L'aire de stockage est entièrement ceinturée par un grillage ou par un mur.

3 Exploitation - Entretien de l'ensemble des bâtiments de stockage et d'emploi de substances ou mélanges toxiques.

3.1 - Surveillance de l'exploitation

L'exploitation doit se faire sous la surveillance, directe ou indirecte, d'une personne nommément désignée par l'exploitant et ayant une connaissance de la conduite de l'installation et des dangers et inconvénients des produits utilisés ou stockés dans l'installation.

3.2 - Contrôle de l'accès

Les personnes étrangères à l'établissement ne doivent pas avoir un accès libre à l'installation de stockage et d'emploi de substances ou mélanges toxiques.

De plus, en l'absence de personnel d'exploitation, cet accès est interdit aux personnes non autorisées (clôture, fermeture à clef, etc.).

3.3 - Connaissance des produits - Etiquetage

L'exploitant dispose des documents lui permettant de connaître la nature et les risques des produits dangereux présents dans l'installation, en particulier les fiches de données de sécurité.

Les solides, liquides, gaz ou gaz liquéfiés très toxiques sont contenus dans des emballages ou récipients conformes à la réglementation en vigueur en France. Les emballages portent en caractères très lisibles le nom des produits et les symboles de danger conformément au règlement CLP n° 1272/2008 du 16 décembre 2008 modifié relatif à la classification, l'emballage et l'étiquetage des substances et mélanges.

3.4 - Propreté

Les locaux doivent être maintenus propres et régulièrement nettoyés notamment de manière à éviter les amas de matières dangereuses ou polluantes et de poussières. Le matériel de nettoyage doit être adapté aux risques présentés par les produits et poussières.

3.5 - Registre entrée/sortie

L'exploitant doit tenir à jour un état indiquant la nature et la quantité des produits dangereux détenus, auquel est annexé un plan général des stockages. Cet état est tenu à la disposition de l'inspection des installations classées et des services d'incendie et de secours.

La présence dans les ateliers de matières dangereuses ou combustibles est limitée aux nécessités de l'exploitation.

3.6 - Vérification périodique des installations électriques

Toutes les installations électriques doivent être entretenues en bon état et doivent être contrôlées, après leur installation ou leur modification par une personne compétente.

4. Risques

4.1 - Moyens de secours contre l'incendie

L'installation doit être dotée de moyens de secours contre l'incendie appropriés aux risques et conformes aux normes en vigueur, notamment :

- d'un ou de plusieurs appareils d'incendie (bouches, poteaux...) publics ou privés dont un implanté à 200 mètres ;

- au plus du risque, ou des points d'eau, bassins, citernes, etc., d'une capacité en rapport avec le risque à défendre ;
- d'extincteurs répartis à l'intérieur des locaux, sur les aires extérieures et les lieux présentant des risques spécifiques, à proximité des dégagements, bien visibles et facilement accessibles. Les agents d'extinction doivent être appropriés aux risques à combattre et compatibles avec les produits stockés et/ou avec les produits de décomposition thermique de ces produits stockés ;
- d'une réserve de sable meuble et sec adaptés au risque, sans être inférieure à 100 litres et des pelles ;
- d'un moyen permettant d'alerter les services d'incendie et de secours,
- de plans des locaux facilitant l'intervention des services d'incendie et de secours ;
- un neutralisant adapté au risque en cas d'épandage ;
- un système interne d'alerte d'incendie ;

Ces matériels doivent être maintenus en bon état et vérifiés au moins une fois par an.

4.2 - Localisation des risques

L'exploitant recense, sous sa responsabilité, les parties de l'installation qui, en raison des caractéristiques qualitatives et quantitatives des matières mises en œuvre, stockées, utilisées ou produites, sont susceptibles d'être à l'origine d'un sinistre pouvant avoir des conséquences directes ou indirectes sur l'environnement, la sécurité publique ou le maintien en sécurité de l'installation.

L'exploitant détermine pour chacune de ces parties de l'installation la nature du risque (incendie, atmosphères explosives ou émanations toxiques...). Ce risque est signalé.

4.3 - Matériel électrique de sécurité

Dans les parties de l'installation visées au point ci dessus "atmosphères explosives", les installations électriques doivent être réduites à ce qui est strictement nécessaire aux besoins de l'exploitation. Elles doivent être entièrement constituées de matériels utilisables dans les atmosphères explosives. Cependant, dans les parties de l'installation où les atmosphères explosives peuvent apparaître de manière épisodique avec un faible fréquence et une courte durée, les installations électriques peuvent être constituées de matériel électrique de bonne qualité industrielle qui, en service normal, n'engendrent ni arc ni étincelle, ni surface chaude susceptible de provoquer une explosion.

Les canalisations ne doivent pas être une cause possible d'inflammation et doivent être convenablement protégées contre les chocs, contre la propagation des flammes et contre l'action des produits présents dans la partie de l'installation en cause.

4.4 - Interdiction des feux

Dans les parties de l'installation, présentant des risques d'incendie ou d'explosion, il est interdit d'apporter du feu sous une forme quelconque, sauf pour la réalisation de travaux ayant fait l'objet d'un "permis de feu". Cette interdiction doit être affichée en caractères apparents.

Dans les parties de l'installation, le chauffage à eau chaude, à la vapeur ou à air chaud dont la source se situera en dehors de l'aire de stockage, de manipulation ou d'emploi doivent être utilisés. L'utilisation de convecteurs électriques, de poêles, de réchauds ou d'appareils de chauffage à flamme nues est à proscrire.

4.5 - "Permis de travail" et/ou "permis de feu"

Dans les parties de l'installation, tous les travaux de réparation ou d'aménagement conduisant à une augmentation des risques (emploi d'une flamme ou d'une source chaude, purge des circuits...) ne peuvent être effectués qu'après délivrance d'un "permis de travail" et éventuellement d'un "permis de feu" et en respectant les règles d'une consigne particulière.

Le "permis de travail" et éventuellement le "permis de feu" et la consigne particulière doivent être établis et visés par l'exploitant ou par la personne qu'il aura nommément désignée. Lorsque les travaux sont effectués par une entreprise extérieure, le "permis de travail" et éventuellement le "permis de feu" et la consigne particulière relative à la sécurité de l'installation, doivent être cosignés par l'exploitant et l'entreprise extérieure ou les personnes qu'ils auront nommément désignées.

Après la fin des travaux et avant la reprise de l'activité, une vérification des installations doit être effectuée par l'exploitant ou son représentant.

4.6 - Consignes de sécurité

Des consignes précisant les modalités d'application des dispositions du présent arrêté doivent être établies, tenues à jour et affichées dans les lieux fréquentés par le personnel.

Ces consignes doivent notamment indiquer :

- l'interdiction d'apporter du feu sous une forme quelconque, dans les parties de l'installation présentant un risque "incendie" et un risque "d'atmosphères explosives",
- l'obligation du "permis de travail",
- les procédures d'arrêt d'urgence et de mise en sécurité de l'installation (électricité, réseaux de fluides),
- les mesures à prendre en cas de fuite sur un récipient ou une canalisation contenant des substances dangereuses,

- les moyens d'extinction à utiliser en cas d'incendie,
- la procédure d'alerte avec les numéros de téléphone du responsable d'intervention de l'établissement, des services d'incendie et de secours, etc.

4.7 - Consignes d'exploitation

Les opérations comportant des manipulations dangereuses et la conduite des installations (démarrage et arrêt, fonctionnement normal, entretien...) doivent faire l'objet de consignes d'exploitation écrites.

Ces consignes prévoient notamment :

- les modes opératoires,
- la fréquence de contrôle des dispositifs de sécurité et de traitement des pollutions et nuisances générées,
- les instructions de maintenance et de nettoyage.

4.8 - Détection de gaz

Des détecteurs de gaz sont mis en place dans les parties de l'installations présentant les plus grand risques en cas de dégagement ou d'accumulation importante de gaz ou de vapeurs toxiques. Ces zones sont équipées de systèmes de détection dont les niveaux de sensibilité sont adaptés aux situations.

4.9 – Stockage

4.9.1 Prescriptions communes aux solides, liquides, gaz ou gaz liquéfiés toxiques

Les récipients peuvent être stockés en plein air à condition que leur contenu ne soit pas sensible à des températures extrêmes et aux intempéries.

Les substances ou préparations toxiques doivent être stockées, manipulées ou utilisées dans les endroits réservés et protégés contre les chocs.

4.9.2. Prescriptions complémentaires pour les solides ou liquides toxiques

Les fûts, tonnelets ou bidons contenant des substances ou préparations toxiques doivent être stockés verticalement sur des palettes. Toute disposition doit être prise pour éviter la chute des récipients stockés à l'horizontale.

4.9.3. Prescriptions complémentaires pour les gaz ou gaz liquéfiés toxiques

Toute disposition sera prise pour éviter les chutes de bouteilles de gaz ou gaz liquéfiés toxiques. En cas de stockage, elles doivent être munies en permanence d'un chapeau de protection du robinet de bouteille et d'un bouchon vissé sur le raccord de sortie.

Des mesures de sécurité doivent avoir été prises lors du conditionnement pour empêcher le suremplissage des récipients contenant des gaz ou gaz liquéfiés toxiques.

Article 8 : Prescriptions particulières applicables aux installations de refroidissement évaporatif par dispersion d'eau dans un flux d'air

Le paragraphe qui suit est ajouté à la fin du point 1.9 « prescriptions particulières » de l'article.2 « règles de caractère général » de l'arrêté préfectoral du 29 juin 1998 :

1.9.8 : Prescriptions particulières applicables aux installations de refroidissement évaporatif par dispersion d'eau dans un flux d'air :

Les dispositions de l'arrêté ministériel du 14 décembre 2013 relatif aux prescriptions générales applicables aux installations existantes soumises à déclaration sous la rubrique n° 2921 de la nomenclature des installations classées pour la protection de l'environnement. Un spécimen de cet arrêté ministériel est joint au présent arrêté (annexe 2), sans préjudice de sa modification à venir.

Article 9 : Protection des ressources en eaux et des milieux aquatiques -Rejets aqueux :

Le paragraphe qui suit remplace le b) du point 1 « réseaux » du 1.2.2 « prévention de la pollution des eaux » de l'article 2 de l'arrêté préfectoral du 29 juin 1998 par :

b)- Identification des effluents

Les différentes catégories suivantes d'effluents générés sur le site sont collectées de manière spécifique (sans mélange avec effluent d'une autre catégorie), traitées et rejetées comme suit :

b1) les eaux exclusivement pluviales :

Les eaux pluviales de toitures du laboratoire et des bureaux se déversent au point de rejet situé en aval du site vers le collecteur des eaux pluviales de la ville de Grasse.

Les eaux pluviales de toiture des ateliers de production et des bâtiments de stockage transitent par un bassin d'écrêtement de 45 m3 puis se déversent au point de rejet situé en aval du site vers le collecteur des eaux pluviales de la ville de Grasse.

b2) les eaux pluviales susceptibles d'être polluées :

Les eaux des zones de stockage et de voiries transitent par un bassin d'écroulement de 27 m³ puis se déversent au point de rejet situé en aval du site vers le collecteur des eaux pluviales de la ville de Grasse. Avant rejet ces eaux sont traitées par un déboureur déshuileur.

b3) **les eaux usées industrielles:** les eaux de chimie (les eaux de lavage des équipements et des sols des ateliers), les eaux de laboratoire, les eaux de purge de la chaudière et les eaux de purge des tours aéroréfrigérantes, les eaux de vidange des Tours aéroréfrigérantes sont stockées respectivement dans 2 bassins de 6m³ et de 10 m³. Ces eaux sont éliminées et traitées en tant que déchet dans une installation dûment autorisée.

b4) **les eaux domestiques :** les eaux vannes, les eaux des lavabos et douche. Ce réseau rejoint les eaux usées de la ville de Grasse.»

Article 10 : Localisation des points de rejet

Le paragraphe qui suit est ajouté à la fin du C) du point 5 « traitement des effluents » du 1.2.2 « prévention de la pollution des eaux » de l'article 2 de l'arrêté préfectoral du 29 juin 1998 par :

Localisation des points de rejet :

Les réseaux de collecte des effluents générés par l'établissement aboutissent au point de rejet qui présente les caractéristiques suivantes :

Point de rejet n° 1 vers le milieu récepteur codifié par le présent arrêté

Nature des effluents	les eaux usées domestiques
Exutoire du rejet	Le réseau communal des eaux usées de la ville de Grasse
Milieu naturel récepteur ou station de traitement collective	Station d'épuration des Roumiguières

Point de rejet n° 2 vers le milieu récepteur codifié par le présent arrêté

Nature des effluents	Eaux pluviales
Exutoire du rejet	Collecteur des eaux pluviales de la ville de Grasse
Milieu naturel récepteur ou station de traitement collective	Station d'épuration communale de la Paoute. Les eaux traitées par cette station de la ville de Grasse sont ensuite dirigées vers le Grand Vallon avant de rejoindre la Mourachonne

Les points de rejet sont repérés sur le plan des réseaux visé au 1 du point 1.2.2 « prévention de la pollution des eaux » de l'article 2 de l'arrêté préfectoral du 29 juin 1998.

Article 11 :

Le paragraphe qui suit remplace le B) du point 5 « traitement des effluents » du 1.2.2 « prévention de la pollution des eaux » de l'article 2 de l'arrêté préfectoral du 29 juin 1998 par :

B- valeurs limites de rejet des eaux pluviales :

L'exploitant est tenu de respecter avant rejet des eaux pluviales dans le milieu récepteur considéré, les valeurs limites en concentration, définies ci-dessous :

Paramètres	Concentration maximale instantanée (mg/l)
Mes	30
DBO5	30
DCO	90
Azote global comprenant l'azote organique, l'azote ammoniacal, l'azote oxydé	30
Phosphore (phosphore total)	10
Composés organiques halogénés (en AOX ou EOX)	1
Hydrocarbures totaux	10

Article 12 :

Les dispositions suivantes remplacent le point 6 « surveillance des rejets des eaux usées industrielles » du 1.2.2 « prévention de la pollution des eaux » de l'article 2 de l'arrêté préfectoral du 29 juin 1998 par :

6- Surveillance du rejet des eaux pluviales :

Au point de rejet n°2 (Cf. repérage du rejet sous l'article 10. du présent arrêté), les dispositions minimales suivantes sont mises en œuvre :

PARAMETRES	FREQUENCE	METHODE D'ANALYSE
PH	ANNUELLE	NF EN ISO 10523
DCO	ANNUELLE	ISO 15705
MEST	ANNUELLE	NF EN 872
HYDROCARBURES TOTAUX	ANNUELLE	NF EN ISO 9377-2
DBO ₅	ANNUELLE	NF EN 1899-1
AZOTE GLOBAL COMPRENANT L'AZOTE ORGANIQUE, L'AZOTE AMMONIACAL, L'AZOTE OXYDE	ANNUELLE	NF EN 25663
PHOSPHORE (PHOSPHORE TOTAL)	ANNUELLE	NF EN ISO 6878
COMPOSES ORGANIQUES HALOGENES (EN AOX OU EOX)	ANNUELLE	NF EN ISO 9562

La mesure des polluants énumérés ci avant est réalisée à partir d'un échantillon représentatif.

Les résultats des prélèvements, sont transmis par l'exploitant par le biais du site Internet appelé GIDAF (Gestion Informatisée des Données d'Auto surveillance Fréquentes) dans le mois qui suit la réception des résultats.

Article 13 :

Les paragraphes suivants sont insérés à la fin du point 1.2.3. « Prévention des accidents et des pollutions accidentelles, y compris par les eaux pluviales et lors des prélèvements » de l'arrêté préfectoral du 29 juin 1998:

1.2.3.4- Isolement du réseau de collecte

Des dispositifs doivent permettre l'isolement des réseaux d'assainissement de l'établissement par rapport à l'extérieur. Ces dispositifs sont maintenus en état de marche, signalés et actionnables en toute circonstance localement et/ou à partir d'un poste de commande. Leur entretien préventif et leur mise en fonctionnement sont définis par consigne.

1.2.3.5- Récupération, confinement et rejet des eaux

Une zone de confinement visant à recueillir les eaux susceptibles d'être polluées lors d'un accident ou d'un incendie (y compris les eaux utilisées pour l'extinction) est située en limite Nord Est en point bas du site et dispose d'une capacité globale de confinement de 208 m³. Ces eaux collectées doivent être éliminées en tant que déchets vers une installation agréée.

1.2.3.6- Entretien et conduite des installations de traitement

Les eaux pluviales susceptibles d'être polluées, notamment par ruissellement sur des aires de stationnement, de chargement et déchargement, sont collectées par un réseau spécifique et traitées par un ou plusieurs dispositifs de traitement adéquat permettant de traiter les polluants en présence.

Ces dispositifs de traitement sont conformes aux normes en vigueur. Ils sont nettoyés par une société habilitée lorsque le volume des boues atteint 2/3 de la hauteur utile de l'équipement et dans tous les cas au moins une fois par an. Ce nettoyage consiste en la vidange des hydrocarbures et des boues, et en la vérification du bon fonctionnement de l'obturateur.

Les fiches de suivi du nettoyage des décanteurs séparateurs d'hydrocarbures, l'attestation de conformité à la norme en vigueur ainsi que les bordereaux de traitement des déchets détruits ou retraités sont tenus à la disposition de l'inspection des installations classées.

1.2.3.7- Vérification périodique et maintenance des équipements

L'exploitant assure ou fait effectuer au moins annuellement la vérification et la maintenance des matériels de sécurité et de lutte contre l'incendie mis en place (exutoires, systèmes de détection et d'extinction, portes coupe-feu, par exemple).

Les systèmes d'extinction automatique d'incendie, sont conçus, installés et entretenus régulièrement conformément aux normes en vigueur.

Il veille à tester en particulier les débits disponibles en eau par des mesures. Il associe dans la mesure de leur disponibilité les services Incendie et de Secours du Département ou locaux.

L'exploitant effectue des essais au moins mensuellement de la pompe électrique et du moteur diesel du local pomperie.

Toutes les vérifications et contrôles font l'objet d'une inscription sur un registre ouvert à cet effet avec les mentions suivantes :

- date et nature des vérifications,
- personne ou organisme chargé de la vérification,
- motif de la vérification : vérifications périodique ou suite à un incident, et dans ce cas, nature et cause de l'incident,
- les suites correctives datées données à ces vérifications.

1.2.3.8- Mise à jour de l'étude de dangers initiale

L'exploitant met à jour l'étude de dangers du dossier d'autorisation initiale de 1996 des installations classées et activités réglementées de l'établissement dans un délai de six mois à partir de la notification du présent arrêté pour tenir compte :

- des évolutions méthodologiques intervenues depuis la demande d'autorisation de 1996.
- de la réorganisation des activités de stockage du site.

Cette étude des dangers répond aux dispositions de l'article L181-25 du code de l'environnement et elle est conduite conformément à l'arrêté ministériel du 29 septembre 2005 modifié (relatif à l'évaluation et à la prise en compte de la probabilité d'occurrence, de la cinétique, de l'intensité des effets et de la gravité des conséquences des accidents potentiels dans les études de dangers des installations classées soumises à autorisation). L'étude présente notamment :

- l'épuisement des mesures de réduction des risques à la source,
- les mesures de réduction des effets dommageables (pour les intérêts environnementaux visés à l'article L511-1 du code de l'environnement), effets causés par les événements indésirables,
- le dimensionnement des besoins en eau d'extinction d'incendie et du confinement de l'ensemble de ces eaux.
- le calendrier motivé retenu par l'exploitant pour mettre en œuvre chacune des mesures de maîtrise des risques citées aux deux tirets précédents,
- les coûts estimés de ces mesures.

L'exploitant remet en cinq exemplaires papier à Monsieur le Préfet (attention M. le Secrétaire Général – DDPP-ICPE) cette étude des dangers des installations classées et activités réglementées de l'établissement.

1.2.3.9- Plan d'Opération Interne (POI)

L'exploitant met à jour le Plan d'Opération Interne (POI), dans un délai de 6 mois à compter de la date de notification du présent arrêté. Ce plan est établi en application de l'article R.512-29 du code de l'environnement, sur la base des risques et moyens d'intervention nécessaires analysés pour les scénarios développés dans l'étude de dangers au plus tard trois mois à partir de la transmission de la mise à jour des conclusions de l'étude de dangers.

Le Plan d'Opération Interne (POI) définit les mesures d'organisation, les méthodes d'intervention et les moyens nécessaires que l'exploitant doit mettre en œuvre pour protéger la santé publique, les biens et l'environnement contre les effets des accidents majeurs.

Il est rédigé sur la base des risques et moyens d'intervention nécessaires analysés dans l'étude de dangers. Le POI est homogène avec la nature et les enveloppes des différents phénomènes dangereux envisagés dans l'étude de dangers. Un exemplaire du POI doit être disponible en permanence sur l'emplacement prévu pour y installer le poste de commandement.

Il est révisé au moins une fois tous les 3 ans ainsi qu'à chaque modification substantielle des installations, à chaque modification de l'organisation, à la suite des mutations de personnels susceptibles d'intervenir dans le cadre de l'application de ce plan.

En cas d'accident, l'exploitant assure la direction du POI. Il met en œuvre, sans délai, les moyens en personnels et matériels prévus dans son POI.

Le POI est diffusé pour information, à chaque mise à jour :

- en double exemplaire à l'inspection des installations classées (DREAL : unité départementale et service Risques) au format papier. Une version électronique et opérationnelle du POI est envoyée conjointement à la version papier à l'inspection des installations classées ;
- au SDIS qui précisera le nombre d'exemplaires à transmettre en fonction des nécessités opérationnelles ;
- à la préfecture.

L'exploitant doit élaborer et mettre en œuvre une procédure écrite, et mettre en place les moyens humains et matériels pour garantir :

- *la recherche systématique d'améliorations des dispositions du POI ; cela inclut notamment :*
 - *l'organisation de tests périodiques (a minima annuels) du dispositif et/ou des moyens d'intervention (le bon fonctionnement des équipes et des moyens de lutte contre l'incendie).*
 - *la formation du personnel intervenant,*
 - *l'analyse des enseignements à tirer de ces exercices et formations*
- *la prise en compte des résultats de l'actualisation de l'étude de dangers (suite à une modification notable dans l'établissement ou dans le voisinage),*
- *la revue périodique et systématique de la validité du contenu du POI, qui peut être coordonnée avec les actions citées ci-dessus,*
- *la mise à jour systématique du POI en fonction de l'usure de son contenu ou des améliorations décidées.*

L'inspection des installations classées et le service départemental d'incendie et de secours sont informés à l'avance de la date retenue pour chaque exercice.

Le compte rendu accompagné si nécessaire d'un plan d'actions est tenu à disposition de l'inspection des installations classées.

1.2.3.10 Incidents ou accidents - Déclaration et diffusion de l'information

a) Déclaration et diffusion de l'information

L'exploitant est tenu de déclarer au préfet dans les meilleurs délais tous accidents ou incidents survenus du fait du fonctionnement de ses installations et activités et qui sont de nature à porter atteinte aux intérêts mentionnés à l'article L.511-1 et L.211-1 du code de l'environnement. Cette information sur l'évènement et ses conséquences, actualisée en tant que besoin, est transmise dans les meilleurs délais au Service Départemental d'Incendie et de Secours des Alpes Maritimes, à l'inspection des installations classées, au préfet et aux maires des communes d'implantation et potentiellement concernées par les conséquences.

Cette information est réalisée en utilisant le modèle fiche GP de l'annexe 3 du présent arrêté.

b) Rapport d'accident

Un rapport d'accident ou, sur demande de l'inspection des installations classées, un rapport d'incident est transmis par l'exploitant à l'inspection des installations classées. Il précise notamment les circonstances et les causes de l'accident ou de l'incident, les effets sur les personnes et l'environnement, les mesures prises ou envisagées pour éviter un accident ou un incident similaire et pour en pallier les effets à moyen ou long terme.

Ce rapport est transmis sous 15 jours à l'inspection des installations classées. Il précise en sus des mesures préventives, correctives et curatives prises ou envisagées pour éviter le renouvellement de l'évènement ou un phénomène similaire, les délais de mise en œuvre des solutions proposées.

Si des investigations nécessitent un délai supérieur, l'exploitant transmet dans ce délai de quinze jours un rapport intermédiaire précisant les éléments en sa possession, les études engagées et sollicite à cette fin un nouveau délai à l'inspection des installations classées.

Les dépenses occasionnées par les analyses, campagnes de mesures, interventions d'urgence, remise en état, consécutives aux accidents ou incidents impliqués ci-dessus sont à la charge de l'exploitant.

Article 14 : - Garanties financières

L'arrêté préfectoral complémentaire du 14 novembre 2014 portant sur la mise en œuvre des garanties financières pour la mise en sécurité des installations est abrogé.

3 OBJET DES GARANTIES FINANCIERES

Les installations relevant des rubriques 3410-a, 3410-b et 3410-c sont soumises à l'obligation de constitution des garanties financières, conformément à l'article R.516-1 5° du code de l'environnement et à l'arrêté ministériel du 31 mai 2012 fixant la liste des installations classées soumises à l'obligation de constitution des garanties financière.

B) MONTANT DES GARANTIES FINANCIERES

Le montant total des garanties financière à constituer de 33645 € TTC, est inférieur à 100 000 €. TTC, ainsi l'exploitant n'a pas l'obligation de consigner la somme correspondante (détail du calcul en annexe 4).

Ce montant est basé sur une quantité maximale de déchets pouvant être entreposés sur le site selon le tableau ci après :

Déchets dangereux :

- Fûts huiles de pompe : 4 fûts
- Eaux de chimie : 6 tonnes
- Solvants non chlorés : 1,5 tonnes
- Résidus pâteux : 600 L
- Fûts de pastiques souillées : 4 m³ + 25 fûts

Déchets non dangereux :

- 1 benne (cartons, papiers...) : 32 m³
- fûts métalliques : 30 fûts

C) ACTUALISATION DES GARANTIES FINANCIERES

L'exploitant est tenu d'actualiser le montant des garanties financières et en atteste auprès du Préfet tous les 5 ans en appliquant la méthode d'actualisation précisée à l'annexe II de l'arrêté ministériel du 31 mai 2012 au montant de référence pour la période considérée. L'exploitant transmet avec sa proposition la valeur datée du dernier indice public TP01 et la valeur du taux de TVA en vigueur à la date de la transmission.

D) MODIFICATION DU MONTANT DES GARANTIES FINANCIERES

L'exploitant est tenu d'informer M. le Préfet dès qu'il en a connaissance, de toutes modifications des modalités de constitution des garanties financières telles que définies par l'article R.516-1 du code de l'environnement, ainsi que de tout changement des conditions d'exploitation conduisant à une modification du montant des garanties financières.

Article 15 – Délais et voies de recours

La présente décision peut être déférée à la juridiction administrative :

1° par le pétitionnaire ou exploitant, dans un délai de deux mois à compter du jour où la décision lui a été notifiée ;

2° par les tiers intéressés en raison des inconvénients ou des dangers pour les intérêts mentionnés à l'article L.181-3 dans un délai de quatre mois à compter de :

- a) l'affichage en mairie dans les conditions prévues à l'article 17 du présent arrêté ;
- b) la publication de la décision sur le site internet de la préfecture prévue à l'article 8 du présent arrêté.

Le délai court à compter de la dernière formalité accomplie. Si l'affichage constitue cette dernière formalité, le délai court à compter du premier jour d'affichage de la décision.

La décision mentionnée au premier alinéa peut faire l'objet d'un recours gracieux ou hiérarchique dans le délai de deux mois. Ce recours administratif prolonge de deux mois les délais mentionnés au 1° et 2°.

Article 17 – Publicité

En vue de l'information des tiers :

- 3 une copie du présent arrêté est déposé à la mairie de Grasse et peut y être consultée ;
- 3 un extrait de cet arrêté est affiché à la mairie de Grasse pendant une durée minimum d'un mois ; procès-verbal de l'accomplissement de cette formalité est dressé par les soins du maire ;
- 3 l'arrêté est publié sur le site internet de la préfecture des Alpes-Maritimes pendant une durée minimale d'un mois.

Article 18 : Exécution

Le secrétaire général de la préfecture des Alpes-Maritimes est chargé de l'exécution du présent arrêté dont copie est adressée :

- à la société PRODASYNTH,
- au maire de Grasse,
- au délégué départemental des Alpes-Maritimes de l'agence régional de santé,
- à la chef de l'unité départementale des Alpes-Maritimes de la DREAL PACA,
- au directeur du service départemental d'incendie et de secours des Alpes-Maritimes,
- au directeur départemental de la sécurité publique

Fait à Nice, le **12 DEC. 2017**

Pour le Préfet,
Le Secrétaire Général
BDPP 3723


Frédéric MAC KAIN

Annexes :

- 1 – plan de masse
- 2 – arrêté ministériel du 14 décembre 2013
- 3 – fiche GP
- 4 – fiche de calcul du montant des garanties financières

Annexe 1

PRODASYNTH Projet de construction d'un bâtiment industriel à LORZAN	 SEI Société d'Etudes Industrielles 211 Chemin des Moutons 49100 LORZAN	 EMERSCOP Projet de construction d'un bâtiment industriel à LORZAN	QUALICONSULT Projet de construction d'un bâtiment industriel à LORZAN	QUALICONSULT Projet de construction d'un bâtiment industriel à LORZAN	Numéro B.B. = 107 101 09	04 212	23 septembre 2017	Ech. 1/200	PRO PROJET Plan d'implantation avec tubulaires ICPE	<small>PROJET DE CONSTRUCTION D'UN BÂTIMENT INDUSTRIEL À LORZAN PROJET DE CONSTRUCTION D'UN BÂTIMENT INDUSTRIEL À LORZAN PROJET DE CONSTRUCTION D'UN BÂTIMENT INDUSTRIEL À LORZAN</small>
---	---	--	---	---	--------------------------	-----------	-------------------	------------	--	---

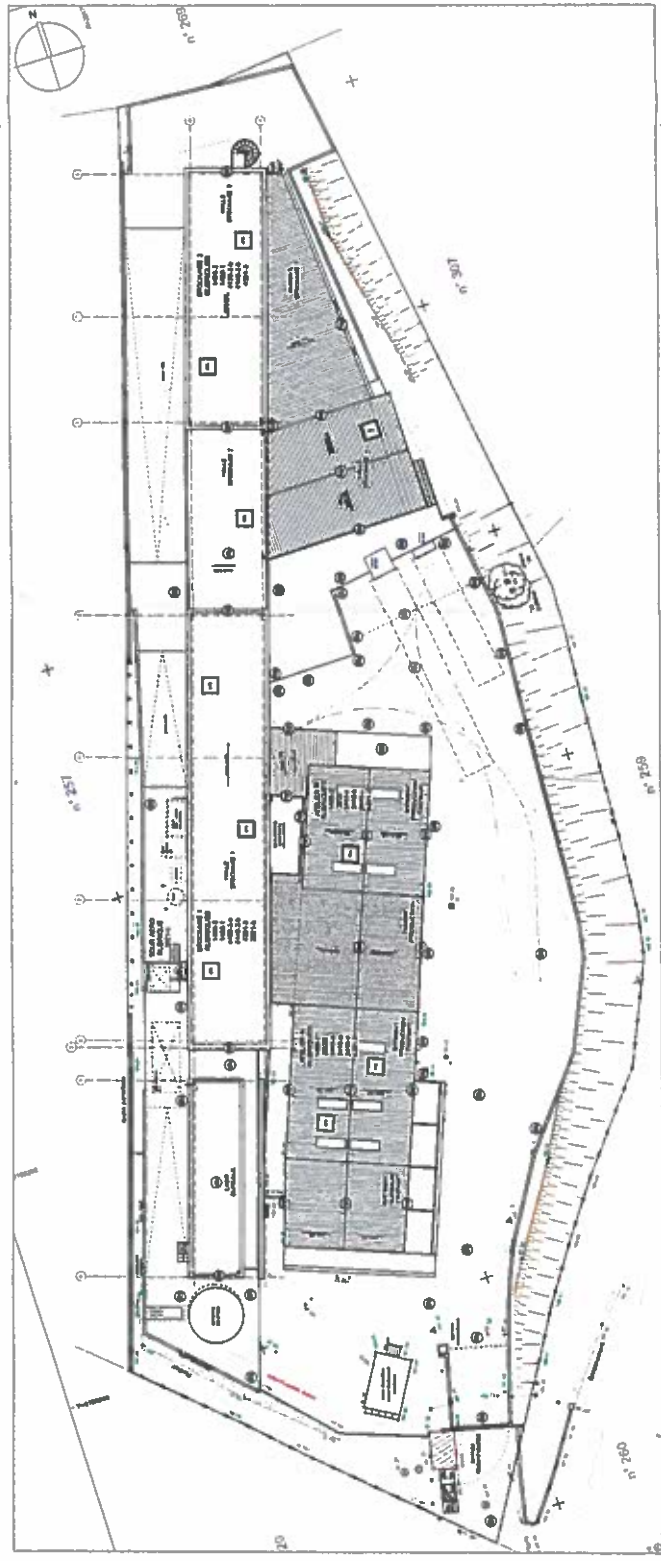

Arrêté du 14 décembre 2013 relatif aux prescriptions générales applicables aux installations relevant du régime de la déclaration au titre de la rubrique n° 2921 de la nomenclature des installations classées pour la protection de l'environnement

NOR: DEVP1305345A

Version consolidée au 08 décembre 2017

Le ministre de l'écologie, du développement durable et de l'énergie,
 Vu le code de l'environnement, notamment ses articles L. 512-10 et L. 512-12, R. 512-1 à R. 512-54, R. 512-67 à R. 514-4, R. 515-1, R. 515-24 à R. 515-38, R. 515-6 et R. 517-10 ;
 Vu les articles R. 231-51 et R. 231-56 à R. 231-56-12 du code du travail ;
 Vu l'arrêté du 20 avril 1994 modifié relatif à la déclaration, la classification, l'emballage et l'étiquetage des substances ;
 Vu l'arrêté du 21 novembre 2002 modifié relatif à la réaction au feu des produits de construction et d'aménagement ;
 Vu l'arrêté du 14 février 2003 relatif à la performance des toitures et couvertures de toiture exposées à un incendie extérieur ;
 Vu l'arrêté du 22 mars 2004 relatif à la résistance au feu des produits, éléments de construction et d'ouvrages ;
 Vu l'arrêté du 7 juillet 2009 relatif aux modalités d'analyse dans l'air et dans l'eau dans les ICPE et aux normes de référence ;
 Vu l'avis du Conseil supérieur de la prévention des risques technologiques du 19 février 2013 ;
 Vu les observations formulées lors de la consultation publique réalisée du 28 décembre 2012 au 20 janvier 2013, en application de l'article L. 120-1 du code de l'environnement,
 Arrête :

Article 1

Les installations classées soumises à déclaration sous la rubrique n° 2921 sont soumises aux dispositions de l'annexe I (1).
 Les présentes dispositions s'appliquent sans préjudice des autres législations.
 Le préfet peut, pour une installation donnée, adapter par arrêtés les présentes dispositions dans les conditions prévues par les articles L. 512-12 et L. 512-52 du code de l'environnement.
 La rubrique n° 2921 comprend toute installation assurant une fonction de refroidissement par refroidissement évaporatif et mettant en œuvre de manière continue ou intermittente le procédé de dispersion d'eau dans un flux d'air. C'est notamment le cas des installations de secours, des installations utilisées dans des procédés saisonniers et des aérorefrigérants dits mixtes ou hybrides combinant le fonctionnement évaporatif avec d'autres modes de fonctionnement (sec et/ou adiabatique).

Article 2

Les dispositions de l'annexe I sont applicables aux installations déclarées postérieurement à la date de publication du présent arrêté au Journal officiel.
 Les dispositions de cette annexe sont applicables aux installations existantes, déclarées avant la date de publication du présent arrêté au Journal officiel, dans les conditions précisées en annexe V. Les prescriptions auxquelles les installations existantes sont déjà soumises demeurent applicables jusqu'à l'entrée en vigueur de ces dispositions.
 Les dispositions de l'annexe I sont également applicables aux installations classées soumises à déclaration incluses dans un établissement qui comporte au moins une installation soumise au régime de l'autorisation ou au régime d'enregistrement dès lors que ces installations ne sont pas régies par l'arrêté préfectoral d'autorisation.

Article 3

Le préfet peut, pour une installation donnée, adapter par arrêté les dispositions des annexes dans les conditions prévues aux articles L. 512-12 et R. 512-52 du code de l'environnement.

Article 4

A modifié les dispositions suivantes :

- ▷ Abroge Arrêté du 13 décembre 2004 (VT)
- ▷ Abroge Arrêté du 13 décembre 2004 - art. 1 (VT)
- ▷ Abroge Arrêté du 13 décembre 2004 - art. 2 (VT)
- ▷ Abroge Arrêté du 13 décembre 2004 - art. 3 (VT)
- ▷ Abroge Arrêté du 13 décembre 2004 - art. 4 (VT)

Article 5

Le présent arrêté entre en vigueur à la date du 1er juillet 2014.

Article 6

La directrice générale de la prévention des risques est chargée de l'exécution du présent arrêté, qui sera publié au Journal officiel de la République française.

► Annexes

Annexe I

Modifié par Décret n°2015-1614 du 9 décembre 2015 - art. 16 (V)

PRESCRIPTIONS GÉNÉRALES APPLICABLES AUX INSTALLATIONS CLASSÉES SOUMISES À DÉCLARATION SOUS LA RUBRIQUE N° 2921

1. Dispositions générales

Sont considérés comme faisant partie de l'installation de refroidissement au sens du présent arrêté l'ensemble des éléments suivants : tour(s) de refroidissement et ses parties internes, échangeur(s), dévésiculateur, ensemble composant le circuit d'eau en contact avec l'air (bac[s], canalisation[s], pompe[s]...), circuit de purge et circuit d'eau d'appoint. L'installation de refroidissement est dénommée installation dans la suite de la présente annexe.

1.1. Conformité de l'installation à la déclaration

L'installation est implantée, réalisée et exploitée conformément aux plans et autres documents joints à la déclaration, sous réserve du respect des prescriptions ci-dessous.

1.2. Modifications

Toute modification apportée par le déclarant à l'installation, à son mode d'exploitation ou à son voisinage, entraînant un changement notable des éléments du dossier de déclaration initiale, est portée, avant sa réalisation, à la connaissance du préfet qui peut exiger une nouvelle déclaration.

1.3. Contenu de la déclaration

La déclaration doit préciser les mesures prises relatives aux conditions d'utilisation, d'épuration et d'évacuation des eaux résiduelles et des émanations de toutes natures ainsi que d'élimination des déchets et résidus en vue de respecter les dispositions du présent arrêté.

1.4. Dossier installation classée

L'exploitant doit établir et tenir à jour un dossier comportant les documents suivants :

- le dossier de déclaration ;
- les plans tenus à jour ;
- la preuve de dépôt de la déclaration et les prescriptions générales ;
- les arrêtés préfectoraux relatifs à l'installation concernée, pris en application de la législation relative aux installations classées, s'il y en a ;
- les résultats des dernières mesures sur les effluents et le bruit ;
- les documents prévus aux points 1.8, 3.5, 3.6, 3.7, 7.5 ci-après ;
- tous les éléments utiles relatifs aux risques.

Ce dossier doit être tenu à la disposition de l'inspection des installations classées et de l'organisme en charge du contrôle périodique des installations.

Objet du contrôle :

- vérification de la puissance maximale au regard de la puissance déclarée ;
- vérification que la puissance maximale est inférieure au seuil maximal du régime déclaratif tel que défini à l'annexe de l'article R. 511-9 du code de l'environnement ou que le type d'installation correspond au seuil déclaratif (le non-respect de ce point relève d'une non-conformité majeure) ;
- présence de la preuve de dépôt de la déclaration ;
- présence des prescriptions générales ;
- présentation des arrêtés préfectoraux relatifs à l'installation, s'il y en a ;
- présence des documents prévus aux points 1.8, 3.5, 3.6, 3.7, 7.5.

1.5. Déclaration d'accident ou de pollution accidentelle

L'exploitant d'une installation est tenu de déclarer dans les meilleurs délais à l'inspection des installations classées les incidents ou accidents survenus du fait du fonctionnement de cette installation qui sont de nature à porter atteinte aux intérêts mentionnés à l'article L. 511-1 du code de l'environnement.

1.6. Changement d'exploitant

Lorsque l'installation change d'exploitant, le nouvel exploitant ou son représentant doit en faire la déclaration au préfet dans le mois qui suit la prise en charge de l'exploitation. Cette déclaration doit mentionner, s'il s'agit d'une personne physique, les nom, prénoms et domicile du nouvel exploitant et, s'il s'agit d'une personne morale, sa dénomination ou sa raison sociale, sa forme juridique, l'adresse de son siège social ainsi que la qualité du signataire de la déclaration.

1.7. Cessation d'activité

Lorsqu'une installation cesse l'activité au titre de laquelle elle était déclarée, son exploitant doit en informer le préfet au moins un mois avant l'arrêt définitif. La notification de l'exploitant indique les mesures de remise en état prévues ou réalisées.

1.8. Contrôle périodique

L'installation est soumise à des contrôles périodiques par des organismes agréés dans les conditions définies par les articles R. 512-55 à R. 512-66 du code de l'environnement.

Ces contrôles ont pour objet de vérifier la conformité de l'installation aux prescriptions de la présente annexe, éventuellement modifiées par arrêté préfectoral, lorsqu'elles lui sont applicables.

Les points contrôlés sont repérés à la fin de chaque point de la présente annexe par la mention objet du contrôle. Les dates et les types d'installation en fonction de leurs dates de déclaration auxquelles s'appliquent les points de contrôle ne sont pas repris dans la présente annexe. Il convient de se reporter pour vérifier l'applicabilité de chacune des dispositions à l'annexe V.

Les prescriptions dont le non-respect constitue une non-conformité majeure entraînant l'information du préfet dans les conditions prévues à l'article R. 512-59-1 sont repérées par la mention (le non-respect de ce point relève d'une non-conformité majeure).

L'exploitant conserve le rapport de visite que l'organisme agréé lui adresse dans le dossier installations classées prévu au point 1.4.

Si le rapport fait apparaître des non-conformités aux dispositions faisant l'objet du contrôle, l'exploitant met en œuvre les actions correctives nécessaires pour y remédier. Ces actions ainsi que leurs dates de mise en œuvre sont formalisées et conservées dans le dossier susmentionné.

1.9. Définitions

Système de refroidissement évaporatif : système de refroidissement où l'eau du circuit primaire est refroidie soit en évaporation en contact direct avec le flux d'air, soit au travers d'un échangeur de chaleur dont l'eau du circuit secondaire est refroidie par évaporation d'eau en contact direct avec l'air ;

Dispersion d'eau dans un flux d'air : production d'aérosols par projection de gouttes d'eau dans un flux d'air ;

Bras mort : tronçons de canalisation dans lesquels l'eau ne circule pas et pour lesquels cette eau stagnante est susceptible de repasser en circulation ;

Eau d'appoint : désigne tous les appoints d'eau venant compenser les pertes d'eau du circuit par évaporation,

entraînement, purge et fuites ;

Taux d'entraînement vésiculaire : partie du débit d'eau perdue par l'équipement sous forme de gouttelettes entraînées mécaniquement dans le flux d'air sortant, exprimé en pourcentage du débit d'eau en circulation ;

Nettoyage : opération mécanique et/ou chimique visant à éliminer les dépôts sur les parois de l'installation ;

Action correctrice : action mise en œuvre sur l'installation visant à supprimer un facteur de risque de prolifération et de dispersion des légionelles ou à faciliter sa gestion ;

Action préventive : action mise en œuvre sur l'installation afin de gérer les facteurs de risque de prolifération et de dispersion des légionelles qui n'ont pu être supprimés par des actions correctives ;

Stratégie de traitement préventif de l'eau : solutions de traitement de l'eau physiques et/ou chimiques adaptées à l'installation permettant d'assurer en permanence une concentration en *Legionella pneumophila* inférieure à 1 000 UFC/L dans l'eau du circuit, en amont de la dispersion ;

Action curative : action mise en œuvre sur l'installation en cas de dérive d'un indicateur de suivi de l'exploitation, pour un retour rapide de cet indicateur sous le seuil d'alerte. Par exemple en cas de dérive de la concentration en *Legionella pneumophila* dans l'eau, action permettant un abatement rapide de cette concentration pour repasser sous le seuil des 1 000 UFC/L dans l'eau du circuit ;

Désinfection curative : action curative consistant en la mise en œuvre ponctuelle d'un traitement chimique ou physique permettant la désinfection de l'eau du circuit et l'abatement de la concentration en *Legionella pneumophila* pour repasser sous le seuil de 1 000 UFC/L dans l'eau du circuit ;

Choc biocide : action curative permettant par injection ponctuelle de biocide de s'assurer une concentration en *Legionella pneumophila* inférieure à 1 000 UFC/L.

Arrêt complet de l'installation : arrêt de la circulation d'eau dans le circuit et de la dispersion d'eau au niveau de la ou des tours ;

Arrêt partiel de l'installation : arrêt de la circulation de l'eau dans une partie de l'installation ;

Arrêt prolongé de l'installation : arrêt complet ou partiel de l'installation, en eau, sur une durée susceptible d'entraîner une dégradation de la qualité d'eau et la dérive des indicateurs. Cette durée dépend de l'installation, de la qualité de l'eau et de la stratégie de traitement et est fixée par l'exploitant ; au delà d'une semaine, tout arrêt est considéré comme prolongé ;

Arrêt de la dispersion via la ou les tours : arrêt de la dissémination d'aérosols dans l'atmosphère par le biais de la ventilation. En fonction des types de tour et des caractéristiques du circuit et du procédé refroidi, il peut prendre la forme d'un arrêt des ventilateurs, d'un arrêt de la source chaude (tours à tirage naturel notamment), d'un arrêt complet de l'installation ;

Installation en fonctionnement : une installation est dite en fonctionnement à partir du moment où le circuit est en eau et qu'elle assure ou est susceptible d'assurer à tout moment sa fonction de refroidissement (fonctionnement continu ou intermittent) ;

Utilisation saisonnière : l'utilisation est saisonnière si l'installation ne fonctionne que certaines parties de l'année. Le passage de l'arrêt au fonctionnement se fait pour des périodes de fonctionnement de plusieurs jours ou semaines. Le redémarrage de l'installation est prévisible ;

Cas groupés de légionellose : au moins deux cas survenus dans un intervalle de temps et d'espace géographique susceptible d'impliquer une source commune de contamination ;

Émergence : la différence entre les niveaux de pression continus équivalents pondérés A du bruit ambiant (installation en fonctionnement) et du bruit résiduel (en l'absence du bruit généré par l'installation).

Zones à émergence réglementée :

- l'intérieur des immeubles habités ou occupés par des tiers, existant à la date de la déclaration, et leurs parties extérieures éventuelles les plus proches (cour, jardin, terrasse) ;

- les zones constructibles définies par des documents d'urbanisme opposables aux tiers et publiés à la date de la déclaration ;

- l'intérieur des immeubles habités ou occupés par des tiers qui ont été implantés après la date de la déclaration dans les zones constructibles définies ci-dessus, et leurs parties extérieures éventuelles les plus proches (cour, jardin, terrasse), à l'exclusion de celles des immeubles implantés dans les zones destinées à recevoir des activités artisanales ou industrielles.

2. Implantation, aménagement

2.1. Règles d'implantation

a) Les rejets d'air potentiellement chargé d'aérosols ne sont effectués ni au droit d'une prise d'air ni au droit d'ouvrants.

Les points de rejets sont aménagés de façon à éviter l'aspiration de l'air chargé de gouttelettes dans les conduits de ventilation d'immeubles avoisinants ou les cours intérieures ;

b) L'installation est implantée à une distance minimale de 8 mètres de toute ouverture sur un local occupé.

Objet du contrôle : Implantation des rejets d'air.

2.2. Intégration dans le paysage

L'exploitant prend les dispositions appropriées qui permettent d'intégrer l'installation dans le paysage.

Les abords de l'installation, placés sous le contrôle de l'exploitant, sont aménagés et maintenus en bon état de propreté.

Les émissaires de rejet et leur périphérie font l'objet d'un soin particulier.

2.3. Interdiction de locaux habités ou occupés par des tiers ou habités au-dessus et au-dessous de l'installation

Cet article ne comporte pas de dispositions réglementaires.

2.4. Comportement au feu des locaux

Cet article ne comporte pas de dispositions réglementaires.

2.5. Accessibilité et conception

2.5.1. Accessibilité

L'installation doit être accessible pour permettre l'intervention des services d'incendie et de secours. Elle est desservie, sur au moins une face, par une voie engin ou par une voie échelle si le plancher haut de cette installation est à une hauteur supérieure à 8 mètres par rapport à cette voie.

2.5.2. Conception

a) L'installation est conçue pour faciliter la mise en œuvre des actions préventives, correctives ou curatives, et les prélèvements pour analyse microbiologiques et physico-chimiques. Elle est conçue de façon qu'il n'y ait pas de tronçons de canalisations constituant des bras morts. Elle est équipée d'un dispositif permettant la purge complète de l'eau du circuit.

Les matériaux présents sur l'ensemble de l'installation sont choisis au regard de la qualité de l'eau, de leur facilité de nettoyage et d'entretien, et de leur résistance aux actions corrosives des produits de d'entretien et de traitement.

L'installation de refroidissement est aménagée pour permettre l'accès, notamment, aux parties internes, aux rampes de dispersion de la tour, aux bassins, et au-dessus des baffles d'insonorisation si présentes.

La tour est équipée de tous les moyens d'accessibilité nécessaires à son entretien et sa maintenance dans les conditions de sécurité ; ces moyens permettent à tout instant de vérifier le bon état d'entretien et de maintenance de la tour.

b) L'exploitant dispose des plans de l'installation tenus à jour, afin de justifier des dispositions prévues ci-dessus.

c) La tour est équipée d'un dispositif de limitation des entraînements vésiculaires en bon état de fonctionnement constituant un passage obligatoire du flux d'air potentiellement chargé de vésicules d'eau, immédiatement avant rejet.

d) Pour tout dévésiculeur installé à partir du 1er juillet 2005, le fournisseur du dispositif de limitation des entraînements vésiculaires atteste un taux d'entraînement vésiculaire inférieur à 0,01 % du débit d'eau en circulation dans les conditions

de fonctionnement nominales de l'installation.

e) L'exploitant s'assure que le dispositif de limitation des entraînements vésiculaires équipant l'installation est bien adapté aux caractéristiques de l'installation (type de distributeurs d'eau, débit d'eau, débit d'air), afin de respecter cette condition en situation d'exploitation.

f) Les équipements de refroidissement répondant à la norme NF E 38-424 sont considérés conformes aux dispositions de conception décrites au point 2.5.2. L'exploitant doit cependant examiner la conformité des parties de l'installation non couvertes par cette norme.

Objet du contrôle :

- implantation de l'installation permettant les accès aux parties internes, aux bassins, et aux parties hautes à la hauteur des rampes de pulvérisation de la tour dans les conditions de sécurité ;
- absence de bras mort non géré ;
- présence sur l'installation d'un dispositif ou de dispositions permettant la purge complète de l'eau du circuit (le non-respect de ce point relève d'une non-conformité majeure) ;
- présence sur la tour d'un dispositif de limitation des entraînements vésiculaires (le non-respect de ce point relève d'une non-conformité majeure) ;
- présentation pour chaque tour du document attestant du respect, par le dispositif de limitation, du taux d'entraînement vésiculaire, pour les dévésiculeurs installés après le 1er juillet 2005.

2.6. Ventilation des locaux

Cet article ne comporte pas de dispositions réglementaires.

2.7. Installations électriques

L'exploitant tient à la disposition de l'inspection des installations classées les éléments justifiant que ses installations électriques sont réalisées conformément aux règles en vigueur, entretenues en bon état et vérifiées.

2.8. Mise à la terre des équipements

Les équipements métalliques (réservoirs, cuves, canalisations) doivent être mis à la terre conformément aux règlements et aux normes applicables, compte tenu notamment de la nature explosive ou inflammable des produits.

2.9. Rétention des alres et locaux de stockage

Le sol des aires et des locaux de stockage ou de manipulation des matières dangereuses pour l'homme ou susceptibles de créer une pollution de l'eau ou du sol doit être étanche, A1 (incombustible) et équipé de façon à pouvoir recueillir les eaux de lavage et les matières répandues accidentellement. Pour cela, un seuil surélevé par rapport au niveau du sol ou tout dispositif équivalent les sépare de l'extérieur ou d'autres alres ou locaux. Les matières recueillies sont de préférence récupérées et recyclées, ou en cas d'impossibilité, traitées conformément au point 5.5 et au titre 7.

Objet du contrôle :

- étanchéité des sols (par examen visuel : nature et absence de fissures) ;
- capacité des alres et locaux à recueillir les eaux et matières répandues.

2.10. Cuvettes de rétention

Tout stockage de produits liquides susceptibles de créer une pollution de l'eau ou du sol doit être associé à une capacité de rétention dont le volume doit être au moins égal à la plus grande des deux valeurs suivantes :

100 % de la capacité du plus grand réservoir ;

50 % de la capacité globale des réservoirs associés.

Les réservoirs fixes sont munis de jauges de niveau et pour les stockages enterrés de limiteurs de remplissage. Le stockage sous le niveau du sol n'est autorisé que dans des réservoirs en fosse maçonnée ou assimilés. L'étanchéité des réservoirs doit être contrôlable.

Lorsque le stockage est constitué exclusivement de récipients de capacité unitaire inférieure ou égale à 250 litres, admis au transport, le volume minimal de la rétention est égal soit à la capacité totale des récipients si cette capacité est inférieure à 800 litres, soit à 20 % de la capacité totale ou 50 % dans le cas de liquides inflammables (à l'exception des lubrifiants) avec un minimum de 800 litres si cette capacité excède 800 litres. La capacité de rétention doit être étanche aux produits qu'elle pourrait contenir et résister à l'action physique et chimique des fluides. Il en est de même pour le dispositif d'obturation qui doit être maintenu fermé en conditions normales.

Des réservoirs ou récipients contenant des produits susceptibles de réagir dangereusement ensemble ne doivent pas être associés à la même cuvette de rétention.

Cette disposition ne s'applique pas aux bassins de traitement des eaux résiduaires.

L'étanchéité du (ou des) réservoir(s) associé(s) doit pouvoir être contrôlée à tout moment.

Les produits récupérés en cas d'accident ne peuvent être rejetés que dans des conditions conformes au présent arrêté ou sont éliminés comme les déchets.

Objet du contrôle :

- présence de cuvettes de rétention ;
- volume de capacité de rétention ;
- pour les réservoirs fixes présence de jauge ;
- pour les stockages enterrés, présence de limiteurs de remplissage ;
- conditions de stockage sous le niveau du sol (réservoirs en fosse maçonnée ou assimilés) ;
- position fermée du dispositif d'obturation ;
- étanchéité des cuvettes de rétention (par examen visuel : nature et absence de fissures).

2.11. Isolement du réseau de collecte

Des dispositifs permettant l'obturation des réseaux d'évacuation des eaux de ruissellement sont implantés de sorte à maintenir sur le site les eaux d'extinction d'un sinistre ou l'écoulement d'un accident de transport. Une consigne définit les modalités de mise en œuvre de ces dispositifs.

3. Exploitation, entretien

3.1. Surveillance de l'exploitation

L'exploitation se fait sous la surveillance, directe ou indirecte, d'une ou de plusieurs personnes nommément désignées par l'exploitant et ayant une connaissance de la conduite de l'installation et des dangers et inconvénients des produits utilisés ou stockés dans l'installation et des dispositions à mettre en œuvre en cas d'incident.

L'exploitant s'assure que cette ou ces personnes référentes ainsi que toute autre personne impliquée directement ou indirectement dans l'exploitation de l'installation, y compris le personnel d'une entreprise tierce susceptible d'intervenir sur l'installation, sont formées en vue d'appréhender selon leur fonction le risque de dispersion et de prolifération des légionelles, associé à l'installation. Ces formations sont renouvelées périodiquement et à minima tous les cinq ans, de manière à s'assurer que les personnels soient informés de l'évolution des connaissances en matière de gestion de ce risque.

Ces formations portent a minima sur :

- les conditions de prolifération et de dispersion des légionelles ;
- les moyens préventifs, correctifs et curatifs associés (y compris caractéristiques et stratégie d'utilisation des produits de traitement, et moyens de surveillance) ;
- les dispositions du présent arrêté.

En complément, une formation spécifique portant sur les modalités de prélèvement d'échantillons en vue de l'analyse de la

l'exploitant, pour s'assurer que tous les facteurs de risque liés à l'installation sont bien pris en compte, suite aux évolutions de l'installation ou des techniques et des connaissances concernant les modalités de gestion du risque de dispersion et de prolifération des légionelles.

La révision de l'AMR donne lieu à la mise à jour des plans d'entretien et de surveillance et à la planification, le cas échéant, de nouvelles actions correctives. Les conclusions et éléments de cette révision sont tenus à la disposition de l'inspection des installations classées.

Objet du contrôle :

- présence d'une analyse méthodique des risques datant de moins de deux ans (le non-respect de ce point relève d'une non-conformité majeure) ;

- prise en compte dans cette analyse méthodique des différentes situations de fonctionnement et configurations hydrauliques de l'installation ;

- vérification de la présence et de la pertinence du contenu de l'analyse méthodique de risques :

- description de l'installation, schéma de principe, modalités de gestion ;

- liste des facteurs de risque propres à l'installation, liés aux quatre paramètres que sont l'implantation, la conception, les différentes situations de fonctionnement et configurations hydrauliques listées au point 1 a ci-dessus, les moyens de surveillance mis en œuvre (le non-respect de ce point relève d'une non-conformité majeure) ;

- échéancier des actions correctives programmées sur la base de l'identification des facteurs de risque.

b) Les plans d'entretien et de surveillance visent à limiter le risque de prolifération et de dispersion des légionelles via la ou les tours. Ils ont notamment pour objectif de maintenir en permanence la concentration des *Legionella pneumophila* dans l'eau du circuit à un niveau inférieur à 1 000 unités formant colonies par litre d'eau. Ces plans concernent l'ensemble de l'installation, en particulier toutes les surfaces de l'installation en contact avec l'eau du circuit où pourrait se développer le biofilm. Ces plans sont mis en œuvre sous la responsabilité de l'exploitant.

Le plan d'entretien définit les mesures d'entretien préventif de l'installation visant à réduire, voire à supprimer, par des actions mécaniques ou chimiques, le biofilm et les dépôts sur les parois de l'installation et à éliminer, par des procédés chimiques ou physiques, les légionelles libres dans l'eau de l'installation en amont des points de pulvérisation. Pour chaque facteur de risque identifié dans l'AMR, une action est définie pour le gérer. Si le niveau de risque est jugé trop faible pour entraîner une action, l'exploitant le justifie dans l'AMR.

Une fiche décrivant et justifiant la stratégie de traitement préventif de l'eau du circuit adoptée par l'exploitant, telle que décrite au point 2 du présent article, est jointe au plan d'entretien.

Le plan de surveillance précise les indicateurs de suivi mis en place pour s'assurer de l'efficacité des mesures, tels que définis au I.1.3 des présentes consignes d'exploitation. Il précise les actions curatives et correctives immédiates à mettre en œuvre en cas de dérive de chaque indicateur, en particulier en cas de dérive de la concentration en *Legionella pneumophila*. La description des actions curatives et correctives inclut les éventuels produits utilisés et les modalités d'utilisation telles que les quantités injectées.

Les modalités de mise en œuvre de l'ensemble des mesures prévues dans les plans d'entretien et de surveillance sont formalisées dans des procédures. En particulier, chacune des situations de dépassement de concentration en *Legionella pneumophila* décrite au point II du présent article fait l'objet d'une procédure particulière.

Les cas d'utilisation saisonnière ou de fonctionnement intermittent sont analysés dans l'AMR et font l'objet de procédures adaptées dans le plan d'entretien et de surveillance. L'exploitant assure une gestion continue du risque de prolifération et de dispersion des légionelles à partir du moment où le circuit est en eau, au même titre qu'une installation fonctionnant en continu. Il s'assure de l'efficacité des actions préventives mises en œuvre, notamment en regard des objectifs de concentration en *Legionella pneumophila*.

c) Les procédures spécifiques suivantes sont également définies par l'exploitant :

- procédure d'arrêt immédiat de la dispersion par la ou les tours (arrêt des ventilateurs, de la production de chaleur ou de l'installation dans son ensemble), dans des conditions compatibles avec la sécurité du site et de l'outil de production ;

- procédures de gestion de l'installation pendant les arrêts et les redémarrages de l'installation, dans les différents cas de figure rencontrés sur l'installation :

- suite à un arrêt de la dispersion d'eau par la ou les tours ;

- en cas de fonctionnement intermittent (arrêt complet de l'installation en eau et redémarrage non prévisible) ;

- en cas de fonctionnement saisonnier (arrêt complet de l'installation en eau et redémarrage prévisible) ;

- suite à un arrêt prolongé complet ;

- suite aux différents cas d'arrêts prolongés partiels pouvant survenir sur l'installation ;

- autres cas de figure propre à l'installation.

Les périodes d'arrêt et les redémarrages constituent des facteurs de risque pour l'installation, les modalités de gestion de l'installation pendant ces périodes doivent être établies par l'exploitant de manière à gérer ce risque, qui dépend notamment de la durée de l'arrêt et du caractère immédiat ou prévisible de la remise en service et de l'état de propreté de l'installation.

Dans un délai d'au moins quarante-huit heures et d'au plus une semaine après tout redémarrage intervenant après un arrêt prolongé ou redémarrage saisonnier, une analyse en *Legionella pneumophila* est réalisée.

Objet du contrôle :

- présence d'un plan d'entretien (le non-respect de ce point relève d'une non-conformité majeure) ;

- vérification de la présence et de la pertinence du contenu du plan d'entretien ;

- fiche de stratégie de traitement préventif (le non-respect de ce point relève d'une non-conformité majeure) ;

- procédures d'entretien préventif, notamment procédure de nettoyage annuel et procédures de mise en œuvre du traitement préventif (le non-respect de ce point relève d'une non-conformité majeure) ;

- renseignement du carnet de suivi indiquant les mesures d'entretien préventif réalisées (le non-respect de ce point relève d'une non-conformité majeure) ;

- présence d'un plan de surveillance (le non-respect de ce point relève d'une non-conformité majeure) ;

- vérification de la présence et de la pertinence du contenu du plan de surveillance ;

- liste et définition des indicateurs de suivi avec leurs valeurs cibles et d'alerte (le non-respect de ce point relève d'une non-conformité majeure) ;

- procédures d'entretien, de suivi et d'actions en cas de dérive, dont description des actions en cas de dérive de la concentration en *Legionella pneumophila* et des actions de désinfection précisant produits utilisés et quantités injectées (le non-respect de ce point relève d'une non-conformité majeure) ;

- vérification de la présence et de la pertinence du contenu des procédures spécifiques d'arrêt immédiat de la dispersion, et procédures de gestion de l'installation à l'arrêt et de redémarrage (le non-respect de ce point relève d'une non-conformité majeure) ;

2. Entretien préventif de l'installation

L'installation, en particulier ses parties internes, est maintenue propre et dans un bon état de surface avant tout redémarrage et pendant toute la durée de son fonctionnement.

Avant tout redémarrage et en fonctionnement, l'exploitant s'assure du bon état et du bon positionnement du dispositif de limitation des entraînements vésiculaires. Lors d'un changement de dispositif de limitation des entraînements vésiculaires, l'exploitant s'assure auprès du fabricant de la compatibilité de ce dernier avec les caractéristiques de la tour, pour le

concentration en *Legionella pneumophila* est dispensée aux opérateurs concernés.

Un plan de formation rassemblant les documents justifiant la formation des personnels est tenu à la disposition de l'inspection des installations classées. Il comprend :

- les modalités de formation, notamment en fonction des personnels visés, descriptif des différents modules, durée, fréquence ;
- la liste des personnes intervenant sur l'installation, précisant fonction, type de formation suivie, date de la dernière formation suivie, date de la prochaine formation à suivre ;
- les attestations de formation de ces personnes.

Objet du contrôle :

- présence d'un document désignant nommément le responsable de la surveillance de l'exploitation de l'installation (le non-respect de ce point relève d'une non-conformité majeure) ;
- vérification de la présence et de la pertinence du contenu de formation couvrant :
 - les conditions de prolifération et de dispersion des légionelles ;
 - les moyens préventifs, correctifs et curatifs associés (y compris caractéristiques et stratégie d'utilisation des produits de traitement et moyens de surveillance) ;
 - les dispositions réglementaires ;
- présence d'un plan de formation précisant a minima la liste de l'ensemble des personnes susceptibles d'intervenir sur l'installation, les dates et durée de formation de ces personnes, leur attestation de formation (le non-respect de ce point relève d'une non-conformité majeure).

3.2. Contrôle de l'accès

Les personnes étrangères à l'établissement n'ont pas un accès libre à l'installation et aux locaux techniques.

Objet du contrôle : présence d'un dispositif interdisant le libre accès de l'installation et des locaux techniques aux personnes étrangères à l'établissement.

3.3. Connaissance des produits, étiquetage

L'exploitant garde à sa disposition des documents lui permettant de connaître la nature et les risques des produits dangereux présents dans l'installation, en particulier les fiches de données de sécurité.

Les fûts, réservoirs et autres emballages doivent porter en caractères très lisibles le nom des produits et, s'il y a lieu, les symboles de danger conformément à la réglementation relative à l'étiquetage des substances et préparations chimiques dangereuses.

Objet du contrôle :

- présence des fiches de données de sécurité ;
- présence et lisibilité des noms de produits et symboles de danger sur les fûts, réservoirs et emballages.

3.4. Propreté

Les locaux doivent être maintenus propres et régulièrement nettoyés, notamment de manière à éviter les amas de matières dangereuses ou polluantes et de poussières. Le matériel de nettoyage doit être adapté aux risques présentés par les produits et poussières.

3.5. Etat des stocks de produits dangereux

L'exploitant doit tenir à jour un registre indiquant la nature et la quantité des produits dangereux détenus. Ce registre est tenu à la disposition de l'inspection des installations classées et des services d'incendie et de secours.

La présence sur le site de matières dangereuses ou combustibles est limitée aux nécessités de l'exploitation.

Objet du contrôle :

- présence du registre des stocks (nature et quantités) de produits dangereux ;
- conformité des stocks de produits dangereux présent le jour du contrôle à l'état des stocks indiqué sur le registre ;
- absence dans l'atelier de matières dangereuses non nécessaires à l'exploitation.

3.6. Vérification périodique des installations électriques

Les installations électriques sont entretenues en bon état et sont contrôlées après leur installation ou leur modification par une personne compétente, conformément aux dispositions de la section 5 du chapitre VI du titre II du livre II de la quatrième partie du code du travail relatives à la vérification des installations électriques.

Objet du contrôle : présence d'un rapport de contrôle périodique tous les ans ou tous les deux ans si le rapport précédent ne présente aucune observation ou si, avant l'échéance, le chef d'établissement a fait réaliser les travaux de mise en conformité de nature à répondre aux observations contenues dans le rapport de vérification.

3.7. Consignes d'exploitation

I. - Entretien préventif et surveillance de l'installation

1. Dispositions générales relatives à l'entretien préventif et à la surveillance de l'installation

a) Une analyse méthodique des risques de prolifération et de dispersion des légionelles (AMR) est menée sur l'installation. Cette analyse consiste à identifier tous les facteurs de risques présents sur l'installation et les moyens de limiter ces risques. Certains facteurs de risques peuvent être supprimés par la mise en œuvre d'actions correctives. D'autres sont inévitables et doivent faire l'objet d'une gestion particulière, formalisée sous forme de procédures, rassemblées dans les plans d'entretien et de surveillance décrits au point b ci-dessous.

L'AMR analyse de façon explicite les éléments suivants :

- la description de l'installation et son schéma de principe, ses conditions d'aménagement ;
- les points critiques liés à la conception de l'installation ;
- les modalités de gestion des installations de refroidissement, les différents modes de fonctionnement et configurations hydrauliques de l'installation : conduite en fonctionnement normal ou intermittent, arrêts complets ou partiels, redémarrages, interventions relatives à la maintenance ou l'entretien, changement dans le mode d'exploitation, incidents, etc. ;
- les situations d'exploitation pouvant conduire à un risque de concentration élevée en légionelles dans l'eau du circuit de refroidissement, et notamment les éventuelles mesures compensatoires dont l'installation peut faire l'objet au titre des points I.2.c et

II.1.g du présent article.

Dans l'AMR sont analysés les éventuels bras morts de conception ou d'exploitation, et leur criticité évaluée notamment en fonction de leur volume, et du caractère programmé ou aléatoire du passage en circulation de l'eau qu'ils contiennent. Le risque de dégradation de la qualité d'eau dans le circuit d'eau d'appoint est également évalué.

Cet examen s'appuie sur les compétences de l'ensemble des personnels participant à la gestion du risque de prolifération et de dispersion des légionelles, y compris les sous-traitants susceptibles d'intervenir sur l'installation, par exemple pour la conduite, la maintenance ou le traitement de l'eau.

Sur la base de l'AMR sont définis :

- les actions correctives portant sur la conception ou l'exploitation de l'installation à mettre en œuvre pour minimiser le risque de prolifération et de dispersion des légionelles, les moyens mis en œuvre et les échéances de réalisation associés ;
- un plan d'entretien et un plan de surveillance adaptés à la gestion du risque pour l'installation ;
- les procédures spécifiques d'arrêt et de redémarrage, telles que définies au point c ci-dessous.

En cas de changement de stratégie de traitement ou de modification significative de l'installation, ou encore dans les cas décrits au point II.1 et II.2 b, et a minima une fois tous les deux ans, l'analyse méthodique des risques est revue par

respect du taux d'entraînement vésiculaire définit au 2.5.

Objets du contrôle :

- vérification visuelle sur site de la propreté et du bon état de surface de l'Installation ;
 - vérification visuelle sur site du bon état et du bon positionnement du dispositif de limitation des entraînements vésiculaires lorsque celui-ci est visible ou accessible ;
- en cas de changement du dispositif de limitation des entraînements vésiculaires, présence d'un justificatif précisant la compatibilité de ce dernier avec les caractéristiques de la tour.

a) Gestion hydraulique :

Afin de lutter efficacement contre le biofilm sur toutes les surfaces en contact avec l'eau circulante dans l'installation et de garantir l'efficacité des traitements mis en œuvre, l'exploitant s'assure d'une bonne gestion hydraulique dans l'ensemble de l'installation.

b) Traitement préventif :

L'exploitant met en œuvre un traitement préventif de l'eau à effet permanent pendant toute la durée de fonctionnement de l'installation, dont l'objectif est à la fois de réduire le biofilm et de limiter la concentration en légionelles libres dans l'eau du circuit.

L'exploitant peut mettre en œuvre tout procédé de traitement, physique et/ou chimique, dont il démontre l'efficacité sur la gestion du risque de prolifération et dispersion des légionelles.

L'exploitant s'efforce de concevoir ce traitement préventif de manière à limiter l'utilisation de produits néfastes pour l'environnement.

Dans tous les cas, l'exploitant décrit et justifie la stratégie de traitement préventif adoptée dans la fiche de stratégie de traitement préventif jointe au plan d'entretien.

Dans le cas où le traitement préventif comprend un traitement chimique, les concentrations des produits dans l'eau du circuit sont mises en œuvre à des niveaux efficaces pour la gestion du risque de prolifération et de dispersion des légionelles, ne présentant pas de risque pour l'intégrité de l'installation et limitant les impacts sur le milieu.

L'exploitant justifie le choix des produits de traitements utilisés, de leurs caractéristiques et modalités d'utilisation (fréquence, quantités), au regard des paramètres propres à l'installation (notamment les matériaux, le volume), des conditions d'exploitation et des caractéristiques physico-chimiques de l'eau du circuit à traiter, en particulier la qualité de l'eau d'appoint, la température et le pH. Il s'assure de la compatibilité des molécules entre elles, afin d'éviter les risques d'interaction qui réduisent l'efficacité des traitements et altèrent la qualité des rejets.

En cas d'utilisation d'injections ponctuelles de biocide(s) en traitement préventif, l'exploitant justifie que cette stratégie de traitement est la mieux adaptée à son installation et la moins impactante pour l'environnement.

Les stratégies de traitement préventif par injection de biocides non oxydants en continu sont limitées aux cas où l'exploitant justifie qu'aucune stratégie alternative n'est possible.

Dans tous les cas, l'exploitant mentionne dans la fiche de stratégie de traitement les produits de décomposition des produits de traitement susceptibles de se trouver dans les rejets de l'installation de refroidissement, et les valeurs de concentration auxquels ils sont rejetés.

Pour les nouvelles installations, ou en cas de changement de stratégie de traitement pour les installations existantes, l'exploitant en informe l'inspection des Installations classées et démontre l'efficacité du traitement pour la gestion du risque de prolifération et de dispersion des *Legionella pneumophila* par la réalisation d'analyses hebdomadaires en *Legionella pneumophila*, a minima pendant deux mois, et jusqu'à obtenir trois analyses consécutives inférieures à 1 000 UFC/L.

La stratégie de traitement elle-même constituant un facteur de risque, toute modification (produit ou procédé) entraîne la mise à jour de l'AMR, du plan d'entretien et du plan de surveillance et de la fiche de stratégie de traitement.

Le dispositif de purge de l'eau du circuit permet de maintenir les concentrations en sels minéraux dans l'eau du circuit à un niveau acceptable, en adéquation avec la stratégie de traitement de l'eau.

Les appareils de traitement et les appareils de mesure sont correctement entretenus et maintenus, conformément aux règles de l'art. L'exploitant dispose de réserves suffisantes de produits pour faire face à un besoin urgent ou à des irrégularités d'approvisionnement.

Objets du contrôle :

- fonctionnement du dispositif de purge ;
- document attestant de l'étalonnage des appareils de traitement et des appareils de mesure présents sur l'installation ;
- fonctionnement des appareils de traitement et des appareils de mesure présents sur l'installation.

c) Nettoyage préventif de l'installation :

Une intervention de nettoyage, par actions mécaniques et/ou chimiques, de la tour de refroidissement, de ses parties internes et de son bassin, est effectuée au minimum une fois par an.

Les interventions de nettoyage présentant un risque sanitaire pour les opérateurs et les riverains de l'installation, des moyens de protection sont mis en place afin de prévenir tout risque d'émissions d'aérosols dans l'environnement.

L'utilisation d'un jet d'eau sous pression pour le nettoyage fait l'objet d'une procédure particulière, prenant en compte le risque de dispersion de légionelles.

Si le nettoyage préventif annuel nécessite la mise à l'arrêt complet de l'installation, et que l'exploitant se trouve dans l'impossibilité technique ou économique de réaliser cet arrêt, il doit en informer le préfet et lui proposer la mise en œuvre de mesures compensatoires.

L'inspection des installations classées peut soumettre ces mesures compensatoires à l'avis d'un tiers expert.

Ces mesures compensatoires sont, après avis de l'inspection des Installations classées, imposées par arrêté préfectoral pris en application de l'article R. 512-31 du code de l'environnement.

Objet du contrôle :

- renseignement du carnet de suivi sur la réalisation effective du nettoyage annuel ;
- présence d'une procédure spécifique en cas d'utilisation d'un à jet d'eau sous pression pour le nettoyage ;
- présence le cas échéant de prescriptions dans l'arrêté préfectoral autorisant la mise en œuvre de mesures compensatoires en cas d'impossibilité de réaliser le nettoyage annuel.

3. Surveillance de l'installation

Dans le cadre du plan de surveillance, l'exploitant identifie les indicateurs physico-chimiques et microbiologiques pertinents qui permettent de diagnostiquer les dérives au sein de l'installation, en complément du suivi obligatoire de la concentration en *Legionella pneumophila* dans l'eau du circuit, dont les modalités sont définies ci-dessous. Pour chaque indicateur, l'exploitant définit des valeurs cibles, des valeurs d'alerte ainsi que des valeurs d'action.

Les prélèvements et analyses permettant le suivi de ces indicateurs sont réalisés par l'exploitant selon une fréquence et des modalités qu'il détermine afin d'assurer une gestion efficace du risque de prolifération et de dispersion des légionelles.

Toute dérive implique des actions curatives et correctives déterminées par l'exploitant, dont l'efficacité est également suivie par le biais d'indicateurs.

L'exploitant adapte et actualise la nature et la fréquence de la surveillance pour tenir compte des évolutions de son installation, des connaissances en matière de gestion du risque légionelles et des impacts de l'installation sur l'environnement.

a) Fréquence des prélèvements en vue de l'analyse de la concentration en *Legionella pneumophila* :

La fréquence des prélèvements et analyses des *Legionella pneumophila* est au minimum bimestrielle pendant la période de

fonctionnement de l'installation.

Ces prélèvements sont effectués selon la norme NF T90-431 (avril 2006). L'ensemble des seuils de gestion mentionnés dans le présent arrêté sont spécifiques pour cette méthode d'analyse et sont exprimés en unité formant colonies par litre d'eau (UFC/L).

L'exploitant peut avoir recours, en lieu et place de la norme NF T90-431 (avril 2006), à une autre méthode d'analyse si celle-ci a été préalablement reconnue par le ministère en charge des installations classées. Pour chaque méthode reconnue, le ministère indique les seuils de gestion à utiliser ou la méthodologie de fixation de ces seuils par l'exploitant. Cette fréquence d'analyse s'applique dès lors que l'installation de refroidissement est en fonctionnement, que le fonctionnement soit continu ou intermittent.

b) Modalités de prélèvements en vue de l'analyse des légionelles :

Le prélèvement est réalisé par un opérateur formé à cet effet sur un point du circuit d'eau de refroidissement où l'eau est représentative du risque de dispersion des légionelles dans l'environnement et hors de toute influence directe de l'eau d'appoint. Pour les circuits où l'eau est en contact avec le process à refroidir, ce point est situé si possible en amont et au plus proche techniquement possible de la dispersion d'eau, soit de préférence sur le collecteur amont qui est le plus représentatif de l'eau dispersée dans un flux d'air.

Ce point de prélèvement, repéré sur l'installation par un marquage, est fixé sous la responsabilité de l'exploitant. Il doit permettre la comparaison entre les résultats de plusieurs analyses successives.

Les modalités du prélèvement, pour le suivi habituel ou sur demande des installations classées, doivent permettre de s'affranchir de l'influence des produits de traitement.

En particulier, si une injection ponctuelle de biocide a été mise en œuvre sur l'installation, un délai d'au moins quarante-huit heures après l'injection doit toujours être respecté avant prélèvement d'un échantillon pour analyse de la concentration en *Legionella pneumophila*, cela afin d'éviter la présence de biocide dans le flacon, qui fausse l'analyse.

En cas de traitement continu à base de biocide oxydant, l'action du biocide dans l'échantillon est inhibée par un neutralisant présent dans le flacon d'échantillonnage en quantité suffisante.

Les dispositions relatives aux échantillons répondent aux dispositions prévues par la norme NF T90-431 (avril 2006) ou par toute autre méthode reconnue par le ministère en charge des installations classées.

c) Laboratoire en charge de l'analyse des légionelles :

Le laboratoire, chargé par l'exploitant des analyses en vue de la recherche des *Legionella pneumophila* selon la norme NF T90-431 (avril 2006) répond aux conditions suivantes :

- le laboratoire est accrédité selon la norme NF EN ISO/CEI 17025 (septembre 2005) par le Comité français d'accréditation (COFRAC) ou tout autre organisme d'accréditation équivalent européen, signataire de l'accord multilatéral pris dans le cadre de la coordination européenne des organismes d'accréditation ;

- le laboratoire rend ses résultats sous accréditation.

d) Résultats de l'analyse des légionelles :

Les résultats sont présentés selon la norme NF T90-431 (avril 2006) ou toute autre méthode reconnue par le ministère en charge des installations classées. Les résultats sont exprimés en unité formant colonies par litre d'eau (UFC/L).

L'exploitant demande au laboratoire chargé de l'analyse que les souches correspondant aux résultats faisant apparaître une concentration en *Legionella pneumophila* ou en *Legionella species* supérieures ou égales à 100 000 UFC/L soient conservés pendant trois mois par le laboratoire.

Le rapport d'analyse fournit les informations nécessaires à l'identification de l'échantillon :

- coordonnées de l'installation ;
- date, heure de prélèvement, température de l'eau ;
- date et heure de réception de l'échantillon ;
- date et heure de début de l'analyse.
- nom du préleveur ;
- référence et localisation des points de prélèvement ;
- aspect de l'eau prélevée : couleur, dépôt ;
- pH, conductivité et turbidité de l'eau au lieu du prélèvement ;
- nature (dénomination commerciale et molécules) et concentration cible pour les produits de traitements utilisés dans l'installation (biocides oxydants, non oxydants biodispersants, anticorrosion...) ;
- date de la dernière injection de biocide, nature (dénomination commerciale et molécule) et dosage des produits injectés.

Les résultats obtenus font l'objet d'une interprétation par le laboratoire.

L'exploitant s'assure que le laboratoire l'informer des résultats provisoires confirmés et définitifs de l'analyse par des moyens rapides (télécopie, courriel) si :

- le résultat provisoire confirmés ou définitif de l'analyse dépasse le seuil de 1 000 UFC/L ;
- le résultat provisoire confirmés ou définitif de l'analyse rend impossible la quantification de *Legionella pneumophila* en raison de la présence d'une flore interférente.

e) Transmission des résultats à l'inspection des installations classées :

Les résultats d'analyses de concentration en *Legionella pneumophila* sont transmis à l'inspection des installations classées dans un délai de trente jours à compter de la date des prélèvements.

f) Prélèvements et analyses supplémentaires :

L'inspection des installations classées peut demander à tout moment la réalisation de prélèvements et analyses supplémentaires, y compris en déclenchant un contrôle de façon inopinée, ainsi que l'identification génomique des souches prélevées dans l'installation par le Centre national de référence des légionelles (CNR de Lyon).

Ces prélèvements et analyses microbiologiques et physico-chimiques sont réalisés par un laboratoire répondant aux conditions définies au point c, selon les modalités définies au point b.

Les résultats de ces analyses supplémentaires sont adressés à l'inspection des installations classées par l'exploitant, dès leur réception.

L'ensemble des frais des prélèvements et analyses est supporté par l'exploitant.

Objet du contrôle :

- présence dans le carnet de suivi d'analyses des *Legionella pneumophila* selon la norme NF T90-431 (avril 2006) ou toute autre méthode reconnue par le ministère en charge des installations classées (le non-respect de ce point relève d'une non-conformité majeure) ;
- fréquence d'analyses au minimum bimestrielle pendant la période de fonctionnement de l'installation (le non-respect de ce point relève d'une non-conformité majeure) ;
- présence dans le plan de formation des éléments justificatifs relatifs à la formation des opérateurs réalisant les prélèvements ;
- identification du point de prélèvement ;
- vérification du strict respect du délai de quarante-huit heures minimum entre la réalisation d'un choc curatif biocide et le prélèvement en vue de l'analyse des légionelles.

II. - Actions à mener en cas de prolifération de légionelles

1. Actions à mener si les résultats provisoires confirmés ou définitifs de l'analyse selon la norme NF T90-431 (avril 2006) mettent en évidence une concentration en *Legionella pneumophila* supérieure ou égale à 100 000 UFC/L

a) Dès réception de ces résultats, l'exploitant en informe immédiatement l'inspection des installations classées par télécopie et par courriel avec la mention : Urgent & important, tour aéroréfrigérante, dépassement du seuil de 100 000 unités formant colonies par litre d'eau .

Ce document précise :

- les coordonnées de l'installation ;
- la concentration en Legionella pneumophila mesurée et le type de résultat (provisoire confirmé ou définitif) ;
- la date du prélèvement ;
- les actions curatives et correctives mises en œuvre ou prévues et leurs dates de réalisation.

En application de la procédure correspondante, il arrête immédiatement la dispersion via la ou les tours dans des conditions compatibles avec la sécurité du site et de l'outil de production, et met en œuvre des actions curatives permettant un abatement rapide de la concentration en Legionella pneumophila dans l'eau, en vue de rétablir une concentration en Legionella pneumophila inférieure à 1 000 UFC/L. Il procède également à la recherche de la ou des causes de dérive et à la mise en place d'actions correctives correspondantes, avant toute remise en service de la dispersion. Les conclusions de cette recherche et la description de ces actions sont tenues à la disposition de l'inspection des installations classées.

En tout état de cause, l'exploitant s'assure de l'absence de risque de prolifération et de dispersion de légionelles avant toute remise en service de la dispersion.

Si la cause de dérive n'est pas identifiée, l'exploitant procède à la révision complète de l'AMR, dans un délai de quinze jours ;

b) A l'issue de la mise en place de ces actions curatives et correctives, l'exploitant en vérifie l'efficacité, en réalisant un nouveau prélèvement pour analyse de la concentration en Legionella pneumophila selon la norme NF T90-431 (avril 2006). Un délai d'au moins quarante-huit heures et d'au plus une semaine par rapport à la mise en œuvre de ces actions est respecté ;

c) Dès réception des résultats de ce nouveau prélèvement, ceux-ci sont communiqués à l'inspection des installations classées.

Des prélèvements et analyses en Legionella pneumophila selon la norme NF T90-431 (avril 2006) sont ensuite effectués tous les quinze jours pendant trois mois ;

d) L'AMR, les plans d'entretien et de surveillance sont remis à jour, en prenant en compte le facteur de risque à l'origine de la dérive et en mettant en œuvre les mesures nécessaires à sa gestion ;

e) Un rapport global sur l'incident est transmis à l'inspection des installations classées dans les meilleurs délais et en tout état de cause ne dépassant pas deux mois à compter de la date de l'incident, c'est-à-dire la date du prélèvement dont le résultat d'analyse présente un dépassement du seuil de 100 000 UFC/L. Si le dépassement est intervenu dans une situation de cas groupés de légionelloses telle que décrite au point III du présent article, le délai de transmission du rapport est ramené à dix jours. Les plans d'entretien, de surveillance et l'analyse méthodique des risques actualisés sont joints au rapport d'incident ainsi que la fiche de la stratégie de traitement définie au point I. Le rapport précise et justifie l'ensemble des actions curatives et correctives mises en œuvre et programmées suite à cet incident ainsi que leur calendrier d'application.

Un exemplaire de ce rapport est annexé au carnet de suivi, tel que défini au point IV des présentes consignes d'exploitation. Le dépassement est également consigné dans un tableau de suivi des dérives, joint au carnet de suivi ;

f) Dans les six mois suivant l'incident, l'exploitant fait réaliser une vérification de l'installation par un organisme indépendant et compétent, telle que définie au point IV.1 du présent article ;

g) Cas d'une installation pour laquelle l'arrêt immédiat de la dispersion d'eau par la ou les tours dans des conditions compatibles avec la sécurité du site et de l'outil de production est impossible.

Hors tout épisode de dépassement, l'exploitant d'une telle installation en informe le préfet, et lui soumet les mesures compensatoires qu'il propose de mettre en œuvre en cas de concentration en Legionella pneumophila supérieure à 100 000 UFC/L.

Si l'installation est également concernée par l'article 26.I.2.c, les mesures compensatoires liées au nettoyage annuel et aux cas de dépassement de 100 000 UFC/L peuvent être soumises de manière conjointe.

L'inspection des installations classées peut soumettre ces mesures compensatoires à l'avis d'un tiers expert.

Ces mesures compensatoires sont, après avis de l'inspection des installations classées, imposées par arrêté préfectoral pris en application de l'article R. 512-31 du code de l'environnement.

Objets du contrôle :

- présence d'une procédure d'arrêt immédiat de la dispersion via la ou les tours ;
- présence d'une procédure Actions à mener si la concentration mesurée en Legionella pneumophila est supérieure ou égale à 100 000 UFC/l d'eau selon la norme NF T90-431 (avril 2006) (le non-respect de ce point relève d'une non-conformité majeure) ;
- en cas de dépassement de la concentration en Legionella pneumophila du seuil de 100 000 UFC/l, mise à jour du tableau des dérives joint au carnet de suivi sur les actions engagées en application de la procédure Actions à mener si la concentration mesurée en Legionella pneumophila est supérieure ou égale à 100 000 UFC/l d'eau selon la norme NF T90-431 (avril 2006) ;
- présence d'un rapport de vérification réalisé dans les six mois suivant tout épisode de dépassement de 100 000 UFC/L en Legionella pneumophila.

2. Actions à mener si les résultats d'analyse selon la norme NF T90-431 (avril 2006) mettent en évidence une concentration mesurée en Legionella pneumophila supérieure ou égale à 1 000 UFC/L et inférieure à 100 000 UFC/L

a) Cas de dépassement ponctuel :

En application de la procédure correspondante, l'exploitant met en œuvre des actions curatives permettant un abatement rapide de la concentration en Legionella pneumophila dans l'eau, et les actions correctives prévues, en vue de rétablir une concentration en Legionella pneumophila inférieure à 1 000 UFC/L.

Suite à la mise en place de ces actions curatives et correctives et pour s'assurer de leur efficacité, l'exploitant réalise une nouvelle analyse de la concentration en Legionella pneumophila selon la norme NF T90-431 (avril 2006). Un délai d'au moins quarante-huit heures et d'au plus une semaine par rapport à ces actions est respecté.

b) Cas de dépassements multiples consécutifs :

Au bout de deux analyses consécutives mettant en évidence une concentration en Legionella pneumophila supérieure ou égale à 1 000 UFC/L et inférieure à 100 000 UFC/L, l'exploitant procède à des actions curatives, à la recherche de la ou des causes de dérive et à la mise en place d'actions correctives complémentaires pour gérer le facteur de risque identifié.

Suite à la mise en place de ces actions curatives et correctives et pour s'assurer de leur efficacité, l'exploitant réalise une nouvelle analyse des légionelles selon la norme NF T90-431 (avril 2006). Un délai d'au moins quarante-huit heures et d'au plus une semaine par rapport à ces actions est respecté.

Au bout de trois analyses consécutives mettant en évidence une concentration en Legionella pneumophila supérieure ou égale à 1 000 UFC/L et inférieure à 100 000 UFC/L, l'exploitant en informe l'inspection des installations classées, par télécopie et par courriel, précisant la date des dérives et les concentrations en Legionella pneumophila correspondantes, les causes de dérives identifiées et les actions curatives et correctives précédemment mises en œuvre. Il procède à nouveau à des actions curatives, à la recherche de la ou des causes de dérive, met en place des actions correctives et procède à la

révision de l'AMR existante en prenant en compte le facteur de risque à l'origine de cette dérive.

La mise en place d'actions curatives et correctives et la vérification de leur efficacité sont renouvelées tant que la concentration mesurée en *Legionella pneumophila* est supérieure ou égale à 1 000 UFC/L.

Des prélèvements et analyses en *Legionella pneumophila* selon la norme NF T90-431 (avril 2006) sont effectués tous les quinze jours jusqu'à obtenir trois mesures consécutives présentant une concentration en *Legionella pneumophila* inférieure à 1 000 UFC/L.

c) Dans tous les cas, l'exploitant tient les résultats des mesures et des analyses de risques effectuées à la disposition de l'inspection des installations classées. Les dépassements sont consignés dans un tableau de suivi des dérives joint au carnet de suivi.

Objets du contrôle :

- présence d'une procédure Actions à mener si la concentration mesurée en *Legionella pneumophila* est supérieure ou égale à 1 000 UFC/L et inférieure à 100 000 UFC/L selon la norme NF T90-431 (avril 2006) (le non-respect de ce point relève d'une non-conformité majeure), distinguant les dépassements ponctuels des dépassements multiples consécutifs ;
- en cas de dépassement de la concentration en *Legionella pneumophila* du seuil de 1 000 UFC/L, mise à jour du tableau de suivi des dérives joint au carnet de suivi sur les actions engagées en application de la procédure Actions à mener si la concentration mesurée en *Legionella pneumophila* est supérieure ou égale à 1 000 UFC/L et inférieure à 100 000 UFC/L selon la norme NF T90-431 (avril 2006) .

3. Actions à mener si le dénombrement des *Legionella pneumophila* selon la norme NF T90-431 (avril 2006) est rendu impossible par la présence d'une flore interférente

- a) L'exploitant réalise immédiatement un nouveau prélèvement en vue de l'analyse en *Legionella pneumophila* selon la norme NF T90 431. Il procède ensuite à la mise en place d'actions curatives, afin d'assurer une concentration en *Legionella pneumophila* inférieure à 1 000 UFC/L dans l'eau du circuit.
- b) Si le dénombrement des *Legionella pneumophila* selon la norme NF T90-431 (avril 2006) est à nouveau rendu impossible par la présence d'une flore interférente, l'exploitant procède sous une semaine à la recherche des causes de présence de flore interférente et à la mise en place d'actions curatives et correctives.
- c) Suite à la mise en place de ces actions et pour s'assurer de leur efficacité, l'exploitant réalise une nouvelle analyse des légionelles selon la norme NF T90-431 (avril 2006). Un délai d'au moins quarante-huit heures et d'au plus une semaine par rapport à ces actions est respecté.

Objet du contrôle :

- présence d'une procédure Actions à mener si le résultat de l'analyse selon la norme NF T90-431 (avril 2006) rend impossible la quantification de *Legionella pneumophila* en raison de la présence d'une flore interférente (le non-respect de ce point relève d'une non-conformité majeure) ;
- en cas de présence d'une flore interférente, mise à jour du carnet de suivi sur les actions engagées en application de la procédure Actions à mener si le résultat de l'analyse selon la norme NF T90-431 (avril 2006) rend impossible la quantification de *Legionella pneumophila* en raison de la présence de flore interférente .

4. En cas de dérives répétées, consécutives ou non, de la concentration en *Legionella pneumophila* au-delà de 1 000 UFC/L et a fortiori de 100 000 UFC/L, et sur proposition des installations classées, le préfet peut prescrire la réalisation d'un réexamen des différentes composantes permettant la prévention du risque légionellose, notamment conception de l'installation, état du circuit, stratégie de traitement de l'eau, analyse méthodique des risques, plan d'entretien et de surveillance, ou toute autre étude jugée nécessaire pour supprimer ces dérives répétées.

III. - Mesures supplémentaires en cas de découverte de cas de légionellose

Si des cas groupés de légionellose sont découverts par les autorités sanitaires et sur demande de l'inspection des installations classées, l'exploitant :

- fait immédiatement réaliser un prélèvement par un laboratoire répondant aux conditions prévues au point I-3 c du présent article, suivant les modalités définies au point I-3 b, auquel il confie l'analyse des *Legionella pneumophila* selon la norme NF T90-431 (avril 2006) ;
- procède ensuite à une désinfection curative de l'installation ;
- charge le laboratoire d'expédier toutes les souches de *Legionella pneumophila* isolées au Centre national de référence des légionelles (CNR de Lyon), pour identification génomique.

IV. - Suivi de l'installation

1. Vérification de l'installation

Dans les six mois suivant la mise en service d'une nouvelle installation ou un dépassement du seuil de concentration en *Legionella pneumophila* de 100 000 UFC/L dans l'eau du circuit, l'exploitant fait réaliser une vérification de l'installation par un organisme indépendant et compétent, dans le but de vérifier que les mesures de gestion du risque de prolifération et de dispersion des légionelles prescrites par le présent arrêté sont bien effectives.

Sont considérés comme indépendants et compétents les organismes agréés dans les conditions définies par les articles R. 512-61 à R. 512-66 du code de l'environnement, pour la rubrique n° 2921 des installations classées pour la protection de l'environnement.

Ce contrôle est à la charge de l'exploitant, en vertu de l'article L. 514-8 du code de l'environnement.

Ce contrôle comprend :

Une visite de l'installation, avec la vérification des points suivants :

- implantation des rejets dans l'air ;
- absence de bras morts non gérés : en cas d'identification d'un bras mort, l'exploitant justifie des modalités mises en œuvre pour gérer le risque associé ;
- présence sur l'installation d'un dispositif en état de fonctionnement ou de dispositions permettant la purge complète de l'eau du circuit ;
- présence d'un dispositif de limitation des entraînements vésiculaires, vérification visuelle de son état et de son bon positionnement ;
- vérification visuelle de la propreté et du bon état de surface de l'installation ;

Une analyse des documents consignés dans le carnet de suivi, avec la vérification des points suivants :

- présence, pour chaque tour, de l'attestation de performance du dispositif de limitation des entraînements vésiculaires ;
- présence d'un document désignant le responsable de la surveillance de l'exploitation ;
- présence d'un plan de formation complet et tenu à jour ;
- présence d'une analyse méthodique des risques, datant de moins d'un an, prenant en compte les différents points décrits au point I-1 a du présent article ;
- présence d'un échéancier des actions correctives programmées suite à l'AMR et leur avancement ;
- présence d'un plan d'entretien, d'une procédure de nettoyage préventif et d'une fiche de stratégie de traitement, justifiant le choix des procédés et produits utilisés ;
- présence d'un plan de surveillance, contenant le descriptif des indicateurs de suivi de l'installation, et les procédures de gestion des dérives de ces indicateurs, notamment la concentration en *Legionella pneumophila* ;
- présence des procédures spécifiques décrites au point I-1 c du présent article ;
- présence de document attestant de l'étalonnage des appareils de mesure ;
- carnet de suivi tenu à jour, notamment tableau des dérives et suivi des actions correctives ;

- vérification du strict respect des quarante-huit heures entre les injections de biocides et les prélèvements pour analyse ;
- présence des analyses mensuelles en *Legionella pneumophila* depuis le dernier contrôle ;
- conformité des résultats d'analyse de la qualité d'eau d'appoint avec les valeurs limites applicables.

L'ensemble des documents associés à l'installation (carnet de suivi, descriptif des installations, résultats d'analyses physico-chimiques et microbiologiques, bilans périodiques, procédures associées à l'installation, analyses de risques, plans d'actions...) sont tenus à la disposition de l'organisme.

A l'issue de ce contrôle, l'organisme établit un rapport adressé à l'exploitant de l'installation contrôlée. Ce rapport mentionne les points pour lesquels les mesures ne sont pas effectives. L'exploitant met en place les mesures correctives correspondantes dans un délai de trois mois. Pour les actions correctives nécessitant un délai supérieur à trois mois, l'exploitant tient à disposition de l'inspection des installations classées le planning de mise en œuvre.

Dans le cas où la vérification fait suite à un dépassement du seuil de concentration en *Legionella pneumophila* de 100 000 UFC/L dans l'eau du circuit, l'exploitant transmet le rapport et le planning de mise en œuvre éventuel à l'inspection des installations classées.

Un contrôle périodique effectué sur l'installation en application de l'article L. 512-11 du code de l'environnement dans un délai de six mois suivant la mise en service de l'installation ou un dépassement du seuil de concentration en *Legionella pneumophila* de 100 000 UFC/L tient lieu de vérification.

2. Carnet de suivi

L'exploitant reporte toute intervention réalisée sur l'installation dans un carnet de suivi qui mentionne :

- les volumes d'eau consommés et rejetés mensuellement (mesure ou estimation) ;
- les quantités de produits de traitement préventif et curatif consommés chaque année ;
- les périodes d'utilisation (toute l'année ou saisonnière) et le mode de fonctionnement pendant ces périodes (intermittent ou continu) ;
- les périodes d'arrêts complet ou partiels ;
- le tableau des dérives constatées pour la concentration en *Legionella pneumophila*, permettant le suivi de la mise en œuvre des actions correctives correspondantes ;
- les dérives constatées pour les autres indicateurs de suivi ;
- les actions préventives, curatives et correctives effectuées sur l'installation, notamment les opérations de vidange, de nettoyage ou de désinfection curatives (dates/nature des opérations/identification des intervenants/nature et concentration des produits de traitement /conditions de mise en œuvre) ;
- les vérifications et interventions spécifiques sur les dévésculeurs ;
- les modifications apportées aux installations.

Sont annexés au carnet de suivi :

- le plan des installations comprenant notamment le schéma de principe à jour des circuits de refroidissement avec identification du lieu de prélèvement pour analyse, des lieux d'injection des traitements chimiques ;
- l'analyse méthodique des risques et ses actualisations successives depuis le dernier contrôle ;
- les plans d'entretien et de surveillance et les procédures de gestion du risque de légionelles ;
- le plan de formation ;
- les rapports d'incident et de vérification ;
- les bilans annuels successifs depuis le dernier contrôle de l'inspection des installations classées ou d'un organisme agréé, tels que définis au point V, relatifs aux résultats des mesures et analyses ;
- les résultats des prélèvements et analyses effectuées pour le suivi des concentrations en *Legionella pneumophila* et des indicateurs jugés pertinents pour l'installation, tels que définis au point I.3 ci-dessus ;
- les résultats de la surveillance des rejets dans l'eau tels que définie à l'article 5.5.

Le carnet de suivi est propriété de l'installation.

Le carnet de suivi et les documents annexés sont tenus à la disposition de l'inspection des installations classées. Dans le cas où ces documents sont dématérialisés, ils sont rassemblés ou peuvent être imprimés de manière à être mis à disposition rapidement lors d'un contrôle de l'inspection des installations classées, un contrôle périodique ou une vérification.

Objet du contrôle :

- présentation du carnet de suivi complet et tenu à jour (le non-respect de ce point relève d'une non-conformité majeure) ;
- présentation des annexes du carnet de suivi complètes et tenues à jour.

V. - Bilan annuel

Les résultats des analyses de suivi de la concentration en *Legionella pneumophila*, les périodes d'utilisation avec leur mode de fonctionnement et les périodes d'arrêt complet ou partiel, ainsi que les consommations d'eau sont adressés par l'exploitant à l'inspection des installations classées sous forme de bilans annuels interprétés.

Ces bilans sont accompagnés de commentaires sur :

- les éventuelles dérives constatées et leurs causes, en particulier lors des dépassements de concentration de 1 000 UFC/L en *Legionella pneumophila*, consécutifs ou non consécutifs ;
- les actions correctives prises ou envisagées ;
- l'évaluation de l'efficacité des mesures mises en œuvre, par des indicateurs pertinents.

Le bilan de l'année N - 1 est établi et transmis à l'inspection des installations classées pour le 31 mars de l'année N.

Objet du contrôle : présence des bilans annuels interprétés successifs depuis le dernier contrôle annexés au carnet de suivi.

4. Risques

4.1. Localisation des risques

Cet article ne comporte pas de dispositions réglementaires.

4.2. Protection des personnels

Sans préjudice des dispositions du code du travail, l'exploitant met à disposition des personnels intervenant à l'intérieur ou à proximité de l'installation, des équipements de protection individuels (EPI) adaptés ou conformes aux normes en vigueur lorsqu'elles existent (masque pour aérosols biologiques, gants...), destinés à les protéger contre l'exposition :

- aux aérosols d'eau susceptibles de contenir des germes pathogènes ;
- aux produits chimiques.

Ces équipements sont entretenus en bon état et vérifiés périodiquement. Le personnel est formé à l'emploi de ces équipements.

Un panneau, apposé de manière visible, signale l'obligation du port des EPI, masques notamment.

Le personnel intervenant sur l'installation ou à proximité de la tour de refroidissement est informé des circonstances d'exposition aux légionelles et de l'importance de consulter rapidement un médecin en cas de signes évocateurs de la maladie.

L'ensemble des documents justifiant l'information des personnels est tenu à la disposition de l'inspection des installations classées et de l'inspection du travail.

Objet du contrôle :

- présence des équipements individuels de protection, masque notamment (le non-respect de ce point relève d'une non-conformité majeure) ;

- présence d'un panneau signalant l'obligation du port des EPI (masque notamment) ;
- présence des justificatifs de l'information des personnels intervenant à proximité de la tour de refroidissement contenant :

- les circonstances susceptibles de les exposer aux risques de contamination par les légionelles ;
- l'importance de consulter rapidement un médecin en cas de signes évocateurs de la maladie.

4.3. Moyens de lutte contre l'incendie

Cet article ne comporte pas de dispositions réglementaires.

4.4. Matériels utilisables en atmosphères explosibles

Cet article ne comporte pas de dispositions réglementaires.

4.5. Interdiction des feux

Cet article ne comporte pas de dispositions réglementaires.

4.6. "Permis d'intervention", "Permis de feu" dans les parties de l'installation visées au 4.1

Cet article ne comporte pas de dispositions réglementaires.

4.7. Consignes de sécurité

Cet article ne comporte pas de dispositions réglementaires.

5. Eau

5.1. Prélèvements

Les installations de prélèvement d'eau sont munies de dispositifs de mesure, totalisateurs de la quantité d'eau prélevée. Ces mesures sont relevées mensuellement et le résultat est enregistré et consigné dans le carnet de suivi.

Le raccordement à une nappe d'eau ou au réseau public de distribution d'eau potable est muni d'un dispositif évitant en toute circonstance le retour d'eau pouvant être polluée.

L'usage du réseau d'eau incendie est strictement réservé aux sinistres, et exercices de secours et aux opérations d'entretien ou de maintien hors gel de ce réseau.

L'eau d'appoint respecte au niveau du piquage les critères microbiologiques et de matières en suspension suivants :

- Legionella pneumophila < seuil de quantification de la technique normalisée utilisée ;
- matières en suspension < 10 mg/l.

La qualité de l'eau d'appoint fait l'objet d'une surveillance au minimum annuelle.

En cas de dérive d'au moins l'un de ces indicateurs, des actions correctives sont mises en place et une nouvelle analyse en confirme l'efficacité dans un délai d'un mois. L'année qui suit, la mesure de ces deux paramètres est réalisée deux fois, dont une pendant la période estivale.

Objet du contrôle :

- présence de dispositifs de mesure, totalisateurs ;
- présence d'un dispositif évitant en toute circonstance le retour d'eau pouvant être polluée ;
- conformité des résultats de mesure avec les valeurs limites applicables.

5.2. Consommation

Toutes dispositions sont prises pour limiter la consommation d'eau.

5.3. Réseau de collecte

a) Il est interdit de rejeter les eaux résiduaires de l'installation dans le réseau d'eaux pluviales ;

b) Les eaux résiduaires de l'installation sont évacuées dans les conditions prévues au point 5.5 ci-dessous ou éliminées dans un centre de traitement des déchets dans les conditions prévues au titre 7 ci-après ;

c) Les points de rejet des eaux résiduaires sont en nombre aussi réduit que possible.

Ils sont aménagés pour permettre un prélèvement aisé d'échantillons et l'installation d'un dispositif de mesure du débit. Objet du contrôle : le réseau de collecte permet d'isoler les eaux résiduaires polluées des eaux pluviales (vérification sur plan).

5.4. Mesure des volumes rejetés

La quantité d'eau rejetée journalièrement est mesurée ou, à défaut, évaluée à partir d'un bilan matière sur l'eau, tenant compte notamment de la mesure des quantités d'eau prélevées dans le réseau de distribution publique ou dans le milieu naturel.

Ces mesures ou évaluations sont effectuées mensuellement et le résultat est enregistré et consigné dans le carnet de suivi.

5.5. Valeurs limites de rejet

Dans tous les cas, les rejets doivent être compatibles avec la qualité ou les objectifs de qualité des cours d'eau.

Sans préjudice de l'autorisation de déversement dans le réseau public (art. L. 1331-10 du code de la santé publique), les rejets d'eaux résiduaires doivent faire l'objet en tant que de besoin d'un traitement permettant de respecter les valeurs limites suivantes, contrôlées, sauf stipulation contraire de la norme, sur effluent brut non décanté et non filtré, sans dilution préalable ou mélange avec d'autres effluents :

a) Dans tous les cas, avant rejet au milieu naturel ou dans un réseau d'assainissement collectif :

- pH 5,5 - 9,5 ;
- température < 30 °C ;

b) Dans le cas de rejet dans un réseau d'assainissement collectif muni d'une station d'épuration, lorsque le flux maximal apporté par l'effluent est susceptible de dépasser 15 kg/j de MEST ou 15 kg/j de DBO5 ou 45 kg/j de DCO :

- matières en suspension : 600 mg/l ;
- DCO : 2 000 mg/l.

Ces valeurs limites ne sont pas applicables lorsque l'autorisation de déversement dans le réseau public prévoit une valeur supérieure ;

c) dans le cas de rejet dans le milieu naturel (ou dans un réseau d'assainissement collectif dépourvu de station d'épuration) :

- matières en suspension : la concentration ne doit pas dépasser 100 mg/l si le flux journalier n'excède pas 15 kg/j, 35 mg/l au-delà ;

- DCO : la concentration ne doit pas dépasser 300 mg/l si le flux journalier n'excède pas 50 kg/j, 125 mg/l au-delà ;

d) Polluants spécifiques : avant rejet dans le milieu naturel ou dans un réseau d'assainissement collectif muni ou non de station d'épuration :

- phosphore :
 - flux journalier maximal supérieur ou égal à 15 kg/jour : 10 mg/l en concentration moyenne mensuelle ;
 - flux journalier maximal supérieur ou égal à 40 kg/jour : 2 mg/l en concentration moyenne mensuelle ;
- flux journalier maximal supérieur à 80 kg/jour : 1 mg/l en concentration moyenne mensuelle ;
- fer et composés : 5 mg/l ;
- plomb et composés : 0,5 mg/l ;
- nickel et composés : 0,5 mg/l ;
- arsenic et composés : 50 µg/l ;
- cuivre et composés : 0,5 mg/l ;
- zinc et composés : 2 mg/l ;
- THM (TriHaloMéthane) : 1 mg/l ;
- composés organiques halogénés (en AOX) : 1 mg/l si le flux est supérieur à 30 g/j.

Ces valeurs limites sont respectées en moyenne quotidienne. Aucune valeur instantanée ne dépasse le double des valeurs limites de concentration.

5.6. Interdiction des rejets en nappe

Le rejet direct ou indirect même après épuration d'eaux résiduaires dans une nappe souterraine est Interdit.

5.7. Prévention des pollutions accidentelles

Des dispositions doivent être prises pour qu'il ne puisse pas y avoir en cas d'accident (rupture de récipient, cuvette, etc.), déversement de matières dangereuses dans les égouts publics ou le milieu naturel. L'évacuation des effluents recueillis selon les dispositions du point 2.11 doit se faire, soit dans les conditions prévues au point 5.5 ci-dessus, soit comme des déchets dans les conditions prévues au titre 7 ci-après.

5.8. Epandage

L'épandage des déchets, effluents et sous-produits issus de l'installation, y compris en mélange, est interdit.

5.9. Surveillance par l'exploitant de la pollution rejetée

L'exploitant met en place un programme de surveillance des caractéristiques des émissions des polluants visés au point

5.5, lui permettant d'intervenir dès que les limites d'émissions sont ou risquent d'être dépassées.

En complément, l'exploitant met en place une surveillance des rejets spécifique aux produits de décomposition des biocides utilisés ayant un impact sur l'environnement, listés dans la fiche de stratégie de traitement telle que définie au point 3.7.1.2 b du présent arrêté.

Une mesure des concentrations des différents paramètres et polluants visés au point 5.5 est effectuée au moins tous les ans par un organisme agréé par le ministre chargé de l'environnement. Ces mesures sont effectuées sur un échantillon représentatif du fonctionnement sur une journée de l'installation et constitué soit par un prélèvement continu d'une demi-heure, soit par au moins deux prélèvements instantanés espacés d'une demi-heure.

Les points de prélèvements d'échantillon et de mesure pour le contrôle des rejets de l'installation de refroidissement sont choisis sous la responsabilité de l'exploitant, ils sont représentatifs du fonctionnement de l'installation et de la qualité de l'eau de l'installation qui est évacuée lors des purges de déconcentration.

Dans le cas d'un site comprenant plusieurs tours ou circuits de refroidissement, ce point de prélèvement peut se situer sur le collecteur de rejets commun de ces installations.

Les polluants visés au point 5.5 qui ne sont pas susceptibles d'être émis par l'installation, ne font pas l'objet des mesures périodiques prévues au présent point. Dans ce cas, l'exploitant tient à la disposition de l'inspection des installations classées les éléments techniques, notamment les analyses, permettant d'attester l'absence d'émission de ces produits par l'installation.

Objet du contrôle :

- présence des résultats des mesures des polluants visés au point 5.5 effectuées par un organisme agréé (le non-respect de ce point relève d'une non-conformité majeure) ;
- présence des éléments justifiant que des polluants mentionnés au point 5.5 ne faisant pas l'objet de mesures périodiques ne sont pas émis par l'installation ;
- conformité des résultats de mesures avec les valeurs limites d'émission applicables ;
- présence des mesures ou de l'estimation du débit d'eau prélevé.

6. Air, odeurs

6.1. Captage et épuration des rejets à l'atmosphère

Cet article ne comporte pas de dispositions réglementaires.

6.2. Valeurs limites et conditions de rejet

Cet article ne comporte pas de dispositions réglementaires.

6.2.1. Poussières

Cet article ne comporte pas de dispositions réglementaires.

6.2.2. Composés organiques volatils (COV)

Cet article ne comporte pas de dispositions réglementaires.

6.2.3. Polluants spécifiques : (base VME, CL1 %, LCLD... pour rejets diffus)

Cet article ne comporte pas de dispositions réglementaires.

6.2.4. Point de rejet

Cet article ne comporte pas de dispositions réglementaires.

6.2.5. Odeurs

Cet article ne comporte pas de dispositions réglementaires.

6.3. Surveillance par l'exploitant de la pollution rejetée (a)

6.3.1. Cas général

Cet article ne comporte pas de dispositions réglementaires.

6.3.2. Cas des COV

Cet article ne comporte pas de dispositions réglementaires.

7. Déchets

7.1. Récupération, recyclage, élimination

L'exploitant élimine ou fait éliminer les déchets produits dans des conditions propres à garantir les intérêts visés à l'article L. 511-1 du code de l'environnement. Il s'assure que les installations utilisées pour cette élimination sont régulièrement autorisées à cet effet.

7.2. Contrôles des circuits

L'exploitant est tenu aux obligations de registre, de déclaration d'élimination de déchets et de bordereau de suivi dans les conditions fixées par la réglementation.

Objet du contrôle : présence d'un registre contenant les déclarations et bordereaux de suivi des déchets.

7.3. Stockage des déchets

Les déchets produits par l'installation doivent être stockés dans des conditions prévenant les risques de pollution (prévention des envois, des ruissellements, des infiltrations dans le sol, des odeurs...).

La quantité de déchets stockés sur le site ne doit pas dépasser la capacité mensuelle produite ou, en cas de traitement externe, un lot normal d'expédition vers l'installation d'élimination.

Objet du contrôle :

- conditions de stockage ;
- quantité de déchets présents sur le site.

7.4. Déchets non dangereux

Les déchets non dangereux (bois, papier, verre, textile, plastique, caoutchouc, etc.) et non souillés par des produits toxiques ou polluants peuvent être récupérés, valorisés ou éliminés dans des installations autorisées.

Les seuls modes d'élimination autorisés pour les déchets d'emballage sont la valorisation par réemploi, recyclage ou toute autre action visant à obtenir des matériaux utilisables ou de l'énergie. Cette disposition n'est pas applicable aux détenteurs de déchets d'emballage qui en produisent un volume hebdomadaire inférieur à 1 100 litres et qui les remettent au service de collecte et de traitement des communes (art. R. 543-66 à R. 543-72 du code de l'environnement).

7.5. Déchets dangereux

Les déchets dangereux doivent être éliminés dans des Installations réglementées à cet effet au titre du code de l'environnement, dans des conditions propres à assurer la protection de l'environnement. Un registre des déchets dangereux produits (nature, tonnage, filière d'élimination, etc.) est tenu à jour. L'exploitant doit émettre un bordereau de suivi dès qu'il remet ces déchets à un tiers et doit être en mesure d'en justifier l'élimination. Les documents justificatifs doivent être conservés trois ans.

Objet du contrôle : présence d'un registre des déchets dangereux à jour.

7.6. Brûlage

Le brûlage des déchets à l'air libre est interdit.

8. Bruit et vibrations

8.1. Valeurs limites de bruit

L'installation est construite, équipée et exploitée de façon telle que son fonctionnement ne puisse être à l'origine de bruits transmis par voie aérienne ou solidoienne susceptibles de compromettre la santé ou la sécurité du voisinage ou de constituer une nuisance pour celui-ci.

Les émissions sonores émises par l'installation ne doivent pas être à l'origine, dans les zones à émergence réglementée, d'une émergence supérieure aux valeurs admissibles définies dans le tableau suivant :

NIVEAU DE BRUIT AMBIANT existant dans les zones à émergence réglementée (incluant le bruit de l'installation)	ÉMERGENCE ADMISSIBLE pour la période allant de 7 heures à 22 heures (sauf dimanches et jours fériés)	ÉMERGENCE ADMISSIBLE pour la période allant de 22 heures à 7 heures (ainsi que les dimanches et jours fériés)
Supérieur à 35 et inférieur ou égal à 45 dB(A)	6 dB(A)	4 dB(A)
Supérieur à 45 dB(A)	5 dB(A)	3 dB(A)

De plus, le niveau de bruit en limite de propriété de l'installation ne devra pas dépasser, lorsqu'elle est en fonctionnement, 70 dB(A) pour la période de jour et 60 dB(A) pour la période de nuit, sauf si le bruit résiduel pour la période considérée est supérieur à cette limite.

Dans le cas où le bruit particulier de l'établissement est à tonalité marquée au sens du point 1.9 de l'annexe de l'arrêté du 23 janvier 1997 relatif à la limitation des bruits émis dans l'environnement par les Installations classées pour la protection de l'environnement, de manière établie ou cyclique, sa durée d'apparition ne peut excéder 30 % de la durée de fonctionnement de l'établissement dans chacune des périodes diurne ou nocturne définies dans le tableau ci-dessus.

Lorsque plusieurs installations classées, soumises à déclaration au titre de rubriques différentes, sont situées au sein d'un même établissement, le niveau de bruit global émis par ces installations devra respecter les valeurs limites ci-dessus.

8.2. Véhicules, engins de chantier

Cet article ne comporte pas de dispositions réglementaires.

8.3. Vibrations

Les règles techniques applicables sont fixées à l'annexe II.

8.4. Surveillance par l'exploitant des émissions sonores

L'exploitant met en place une surveillance des émissions sonores de l'installation permettant d'évaluer la valeur de l'émergence générée dans les zones à émergence réglementée. Les mesures sont effectuées selon la méthode définie en annexe de l'arrêté du 23 janvier 1997. Ces mesures sont effectuées dans des conditions représentatives du fonctionnement de l'installation sur une durée d'une demi-heure au moins.

Une mesure du niveau de bruit et de l'émergence doit être effectuée au moins tous les trois ans par une personne ou un organisme qualifié.

Objets du contrôle :

- présence des mesures des émissions sonores ;
- conformité des mesures aux valeurs limites applicables.

9. Remise en état en fin d'exploitation

Outre les dispositions prévues au point 1.7, l'exploitant remet en état le site de sorte qu'il ne s'y manifeste plus aucun danger et inconvenient. En particulier :

- vidange et nettoyage complets de l'installation ;
- tous les produits dangereux ainsi que tous les déchets sont valorisés ou évacués vers des installations dûment autorisées ;
- les cuves ayant contenu des produits susceptibles de polluer les eaux ou de provoquer un incendie ou une explosion sont vidées, nettoyées, dégazées et, le cas échéant, décontaminées. Elles sont si possible enlevées, sinon elles sont neutralisées par remplissage avec un solide inerte. Le produit utilisé pour la neutralisation recouvre toute la surface de la paroi interne et possède une résistance à terme suffisante pour empêcher l'affaissement du sol en surface.

Annexe II

RÈGLES TECHNIQUES APPLICABLES EN MATIÈRE DE VIBRATIONS

L'installation est construite, équipée et exploitée afin que son fonctionnement ne soit pas à l'origine de vibrations dans les constructions avoisinantes susceptibles de compromettre la santé ou la sécurité du voisinage ou de constituer une nuisance pour celui-ci.

La vitesse particulière des vibrations émises, mesurée selon la méthode définie dans la présente annexe, ne doit pas dépasser les valeurs définies ci-après.

1. Valeurs limites de la vitesse particulière

1.1. Sources continues ou assimilées

Sont considérées comme sources continues ou assimilées :

- toutes les machines émettant des vibrations de manière continue ;
- les sources émettant des impulsions à intervalles assez courts sans limitation du nombre d'émissions.

Les valeurs limites applicables à chacune des trois composantes du mouvement vibratoire sont les suivantes :

FRÉQUENCES	4 Hz - 8 Hz	8 Hz - 30 Hz	30 Hz - 100 Hz
Constructions résistantes	5 mm/s	6 mm/s	8 mm/s
Constructions sensibles	3 mm/s	5 mm/s	6 mm/s
Constructions très sensibles	2 mm/s	3 mm/s	4 mm/s

1.2. Sources impulsionnelles à impulsions répétées

Sont considérées comme sources impulsives à impulsions répétées toutes les sources émettant, en nombre limité, des impulsions à intervalles assez courts mais supérieurs à 1 s et dont la durée d'émissions est inférieure à 500 ms. Les valeurs limites applicables à chacune des trois composantes du mouvement vibratoire sont les suivantes :

FREQUENCES	4 Hz - 8 Hz	8 Hz - 30 Hz	30 Hz - 100 Hz
Constructions résistantes	8 mm/s	12 mm/s	15 mm/s
Constructions sensibles	6 mm/s	9 mm/s	12 mm/s
Constructions très sensibles	4 mm/s	6 mm/s	9 mm/s

Quelle que soit la nature de la source, lorsque les fréquences correspondant aux vitesses particulières couramment observées pendant la période de mesure s'approchent de 0,5 Hz des fréquences de 8,30 et 100 Hz, la valeur limite à retenir est celle correspondant à la bande fréquence immédiatement inférieure. Si les vibrations comportent des fréquences en dehors de l'intervalle 4-100 Hz, il convient de faire appel à un organisme qualifié agréé par le ministre chargé de l'environnement.

2. Classification des constructions

Pour l'application des limites de vitesses particulières, les constructions sont classées en trois catégories suivant leur niveau de résistance :

- constructions résistantes : les constructions des classes 1 à 4 définies par la circulaire n° 23 du 23 juillet 1986 relative aux vibrations mécaniques émises dans l'environnement par les installations classées pour la protection de l'environnement ;
- constructions sensibles : les constructions des classes 5 à 8 définies par la circulaire n° 23 du 23 juillet 1986 ;
- constructions très sensibles : les constructions des classes 9 à 13 définies par la circulaire n° 23 du 23 juillet 1986.

Les constructions suivantes sont exclues de cette classification :

- les réacteurs nucléaires et leurs installations annexes ;
- les installations liées à la sûreté générale sauf les constructions qui les contiennent ;
- les barrages, les ponts ;
- les châteaux d'eau ;
- les installations de transport à grande distance de gaz ou de liquides autres que l'eau ainsi que les canalisations d'eau sous pression de diamètre supérieur à un mètre ;
- les réservoirs de stockage de gaz, d'hydrocarbures liquides ou de céréales ;
- les tunnels ferroviaires ou routiers et autres ouvrages souterrains d'importance analogue ;
- les ouvrages portuaires tels que digues, quais et les ouvrages se situant en mer, notamment les plates-formes de forage, pour lesquelles l'étude des effets des vibrations doit être confiée à un organisme qualifié. Le choix de cet organisme doit être approuvé par l'inspection des installations classées.

3. Méthode de mesure

1.1. Eléments de base

Le mouvement en un point donné d'une construction est enregistré dans trois directions rectangulaires dont une verticale, les deux autres directions étant définies par rapport aux axes horizontaux de l'ouvrage étudié sans tenir compte de l'azimut.

Les capteurs sont placés sur l'élément principal de la construction (appui de fenêtre d'un mur porteur, point d'appui sur l'ossature métallique ou en béton dans le cas d'une construction moderne).

1.2. Appareillage de mesure

La chaîne de mesure à utiliser doit permettre l'enregistrement, en fonction du temps, de la vitesse particulière dans la bande de fréquence allant de 4 Hz à 150 Hz pour les amplitudes de cette vitesse comprises entre 0,1 mm/s et 50 mm/s. La dynamique de la chaîne doit être au moins égale à 54 dB.

1.3. Précautions opératoires

Les capteurs doivent être complètement solidaires de leur support. Il faut veiller à ne pas installer les capteurs sur les revêtements (zinc, plâtre, carrelage...) qui peuvent agir comme filtres de vibrations ou provoquer des vibrations parasites si ces revêtements ne sont pas bien solidaires de l'élément principal de la construction. Il convient d'effectuer, si faire se peut, une mesure des agitations existantes, en dehors du fonctionnement de la source.

Annexe III

Cette annexe ne comporte pas de dispositions réglementaires.

Annexe IV

ÉLÉMENTS DE CARACTÉRISATION DE LA VALEUR AGRONOMIQUE DES EFFLUENTS OU DÉCHETS ET DES SOLS

Cette annexe ne comporte pas de dispositions réglementaires.

Annexe V

DISPOSITIONS APPLICABLES AUX INSTALLATIONS EXISTANTES

I. - Les dispositions suivantes du présent arrêté ne sont pas applicables aux installations existantes aux conditions suivantes :

Installations classées déclarées avant le 1er juillet 2005	Annexe I-2.1, 2.2, 2.5.1, 2.5.2 a, 2.5.2.d
Installations classées déclarées avant le 1er juillet 2014	Annexe I-2.1 b, 2.10, 2.11, 5.3 a

Fait le 14 décembre 2013.

Pour le ministre et par délégation :

La directrice générale

de la prévention des risques,

P. Blanc

Synthèse du calcul du montant des garanties financières

L'exploitant retient en particulier les hypothèses suivantes :

Identification de l'élément	Libellé de l'élément	Commentaires	Valeur (€/TTC)
Sc	coefficient pondérateur de prise en compte des coûts liés à la gestion du chantier.	Ce coefficient est fixé à 1,10 par l'arrêté ministériel du 31/05/2012	
Me	Mesures de gestion des produits dangereux et des déchets présents sur l'installation	Quantités maximales de déchets présents	1878
Mi	Neutralisation des cuves enterrées présentant un risque d'explosion ou d'incendie après vidange	0 cuve	0
Mc	Limitation des accès au site	Clôture et panneaux	105
Ms	Contrôle des effets de l'installation sur l'environnement	Site de 0,5 ha	12500
Mg	Gardiennage	Vidéo surveillance/montant forfaitaire	15000
α	indice d'actualisation des coûts	$[TP01_{06/2017} = 104,7 \cdot 6.5345 ;$ $TP01_{2011} = 667,7$ $TVAr = 20 \% ; TVA_0 = 19,6\%]$ $\alpha = \frac{(104,7 \times 6,5345) \times 1,2}{667,7 \times 1,196}$	1,04
M		TOTAL en euro (€) TTC	33 645

Le montant global M de la garantie est égal à : $M = Sc * [Me + \alpha (Mi + Mc + Ms + Mg)]$

Annexe 4 : Message d'information sur accident/ou incident

Date et heure du message :

Révision de la fiche : n°

<p>Destinataires : DREAL..... SDIS Préfet (Cabinet / SIRACEDPC)..... Mairie..... Gendarmerie.....</p>	<p>Autres Destinataires : CHSCT.....</p>												
<p>EXPLOITANT : Etablissement : Commune :</p>	<p>Jour de l'incident : Heure :</p>												
Echelle de classement G/P de l'accident ou incident / Indices d'évolution													
<p>Niveau de Gravité G : G 0 : Opération ou événement d'exploitation G 1 : incident mineur d'exploitation Sans conséquence sur le personnel Peu de potentialité de risque Pas ou peu de conséquence sur l'environnement Peu de dégâts matériels. G 2 : Incident notable d'exploitation Importante potentialité de risque et/ou avec conséquence sur le personnel et/ou avec conséquence sur l'environnement et/ou avec conséquence sur le matériel. G 3 : accident grave d' exploitation Avec conséquence sur le personnel et/ou l'environnement et/ou le matériel G 4 : Accident majeur Avec conséquences ou potentialité de conséquences graves à l'extérieur</p>	<p>Niveau de Perception P : P 0 : Pas de perception à l'extérieur P 1 : Peu de perception à l'extérieur du site P 2 : Forte perception à l'extérieur.</p> <p>Indice d'évolution A : Situation maîtrisée, intervention terminée, conséquences identifiées, pas de suite prévisible B : Situation maîtrisée, intervention terminée ou en voie d'achèvement, conséquences en cours d'évaluation C : situation évolutive, intervention en cours ou en préparation</p> <p>Classement de l'accident /incident : G / P</p>												
Constatations faites sur le terrain :	<table border="1" style="width: 100%; border-collapse: collapse;"> <tr> <td style="width: 25%;"></td> <td style="width: 25%; text-align: center;">A</td> <td style="width: 25%; text-align: center;">B</td> <td style="width: 25%; text-align: center;">C</td> </tr> <tr> <td style="text-align: center;">Indice d'évolution :</td> <td style="text-align: center;">A</td> <td style="text-align: center;">B</td> <td style="text-align: center;">C</td> </tr> <tr> <td style="text-align: center;">sans</td> <td style="text-align: center;">peu</td> <td style="text-align: center;">important</td> <td style="text-align: center;">grave</td> </tr> </table>		A	B	C	Indice d'évolution :	A	B	C	sans	peu	important	grave
	A	B	C										
Indice d'évolution :	A	B	C										
sans	peu	important	grave										
Conséquences sur les personnes	<table border="1" style="width: 100%; border-collapse: collapse;"> <tr> <td style="width: 25%;"></td> <td style="width: 25%; text-align: center;">A</td> <td style="width: 25%; text-align: center;">B</td> <td style="width: 25%; text-align: center;">C</td> </tr> <tr> <td style="text-align: center;">sans</td> <td style="text-align: center;">peu</td> <td style="text-align: center;">important</td> <td style="text-align: center;">grave</td> </tr> </table>		A	B	C	sans	peu	important	grave				
	A	B	C										
sans	peu	important	grave										
Potentialité de risques	<table border="1" style="width: 100%; border-collapse: collapse;"> <tr> <td style="width: 25%;"></td> <td style="width: 25%; text-align: center;">A</td> <td style="width: 25%; text-align: center;">B</td> <td style="width: 25%; text-align: center;">C</td> </tr> <tr> <td style="text-align: center;">sans</td> <td style="text-align: center;">peu</td> <td style="text-align: center;">important</td> <td style="text-align: center;">grave</td> </tr> </table>		A	B	C	sans	peu	important	grave				
	A	B	C										
sans	peu	important	grave										
Conséquences sur l'environnement	<table border="1" style="width: 100%; border-collapse: collapse;"> <tr> <td style="width: 25%;"></td> <td style="width: 25%; text-align: center;">A</td> <td style="width: 25%; text-align: center;">B</td> <td style="width: 25%; text-align: center;">C</td> </tr> <tr> <td style="text-align: center;">sans</td> <td style="text-align: center;">peu</td> <td style="text-align: center;">important</td> <td style="text-align: center;">grave</td> </tr> </table>		A	B	C	sans	peu	important	grave				
	A	B	C										
sans	peu	important	grave										
Dégâts matériels	<table border="1" style="width: 100%; border-collapse: collapse;"> <tr> <td style="width: 25%;"></td> <td style="width: 25%; text-align: center;">A</td> <td style="width: 25%; text-align: center;">B</td> <td style="width: 25%; text-align: center;">C</td> </tr> <tr> <td style="text-align: center;">sans</td> <td style="text-align: center;">peu</td> <td style="text-align: center;">important</td> <td style="text-align: center;">grave</td> </tr> </table>		A	B	C	sans	peu	important	grave				
	A	B	C										
sans	peu	important	grave										
Perception à l'extérieur du site	<table border="1" style="width: 100%; border-collapse: collapse;"> <tr> <td style="width: 25%;"></td> <td style="width: 25%; text-align: center;">A</td> <td style="width: 25%; text-align: center;">B</td> <td style="width: 25%; text-align: center;">C</td> </tr> <tr> <td style="text-align: center;">sans</td> <td style="text-align: center;">peu</td> <td style="text-align: center;">important</td> <td style="text-align: center;">grave</td> </tr> </table>		A	B	C	sans	peu	important	grave				
	A	B	C										
sans	peu	important	grave										
Produits impliqués :	<p>Nature : Quantité Q :</p>												
Description de l'incident :													
Premières mesures prises :													
Etat actuel de la situation :													
Nom :	Signature :												
N° de téléphone :													

