

ANNEXES


Annexe 1 : Plan d'exploitation (cadastral et parcellaire)

Annexe 2 : Plans de phasage

- 1 AOUT 2019

Annexe 3 : Réaménagement

Pour le Préfet
Le Secrétaire Général Adjoint

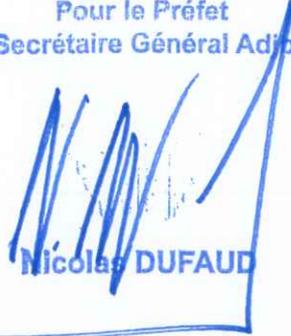


Nicolas DUFAUD


Plan d'exploitation (parcellaire et cadastral)

Département : BOUCHES DU RHONE
 Commune : LA CROTAT
 Section : CE
 Feuille : 000 CE 01
 Echelle d'édition : 1/1000


	Périmètre d'autorisation
	Périmètre d'extraction
	Rayon des 35 mètres
	Pistes
	Pistes/voies périphériques
	Locaux
	Stationnement employés + clients
	Stationnement engins
	Hangar de stockage + atelier de sciage
	Bassins de décanation
	Cuve de stockage de carburant
	Zone de stocks
	Habitations
	Autres constructions
	Groupe électrogène

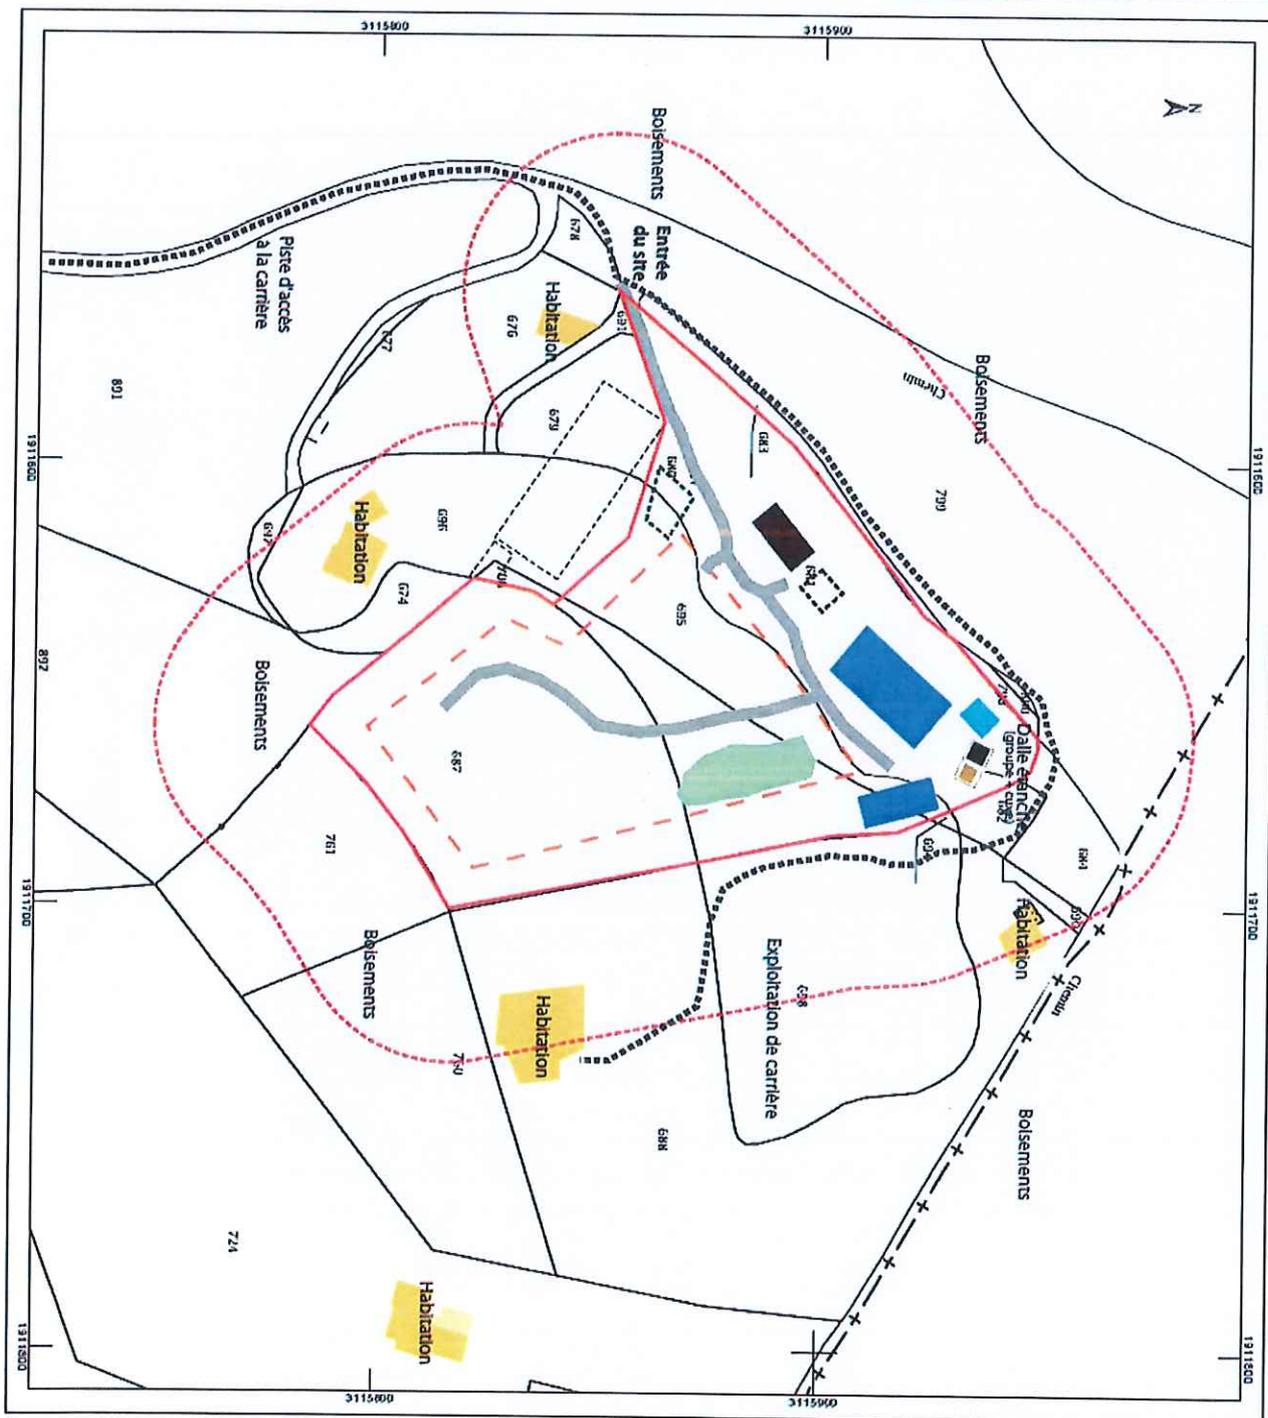


Plan de phasage général

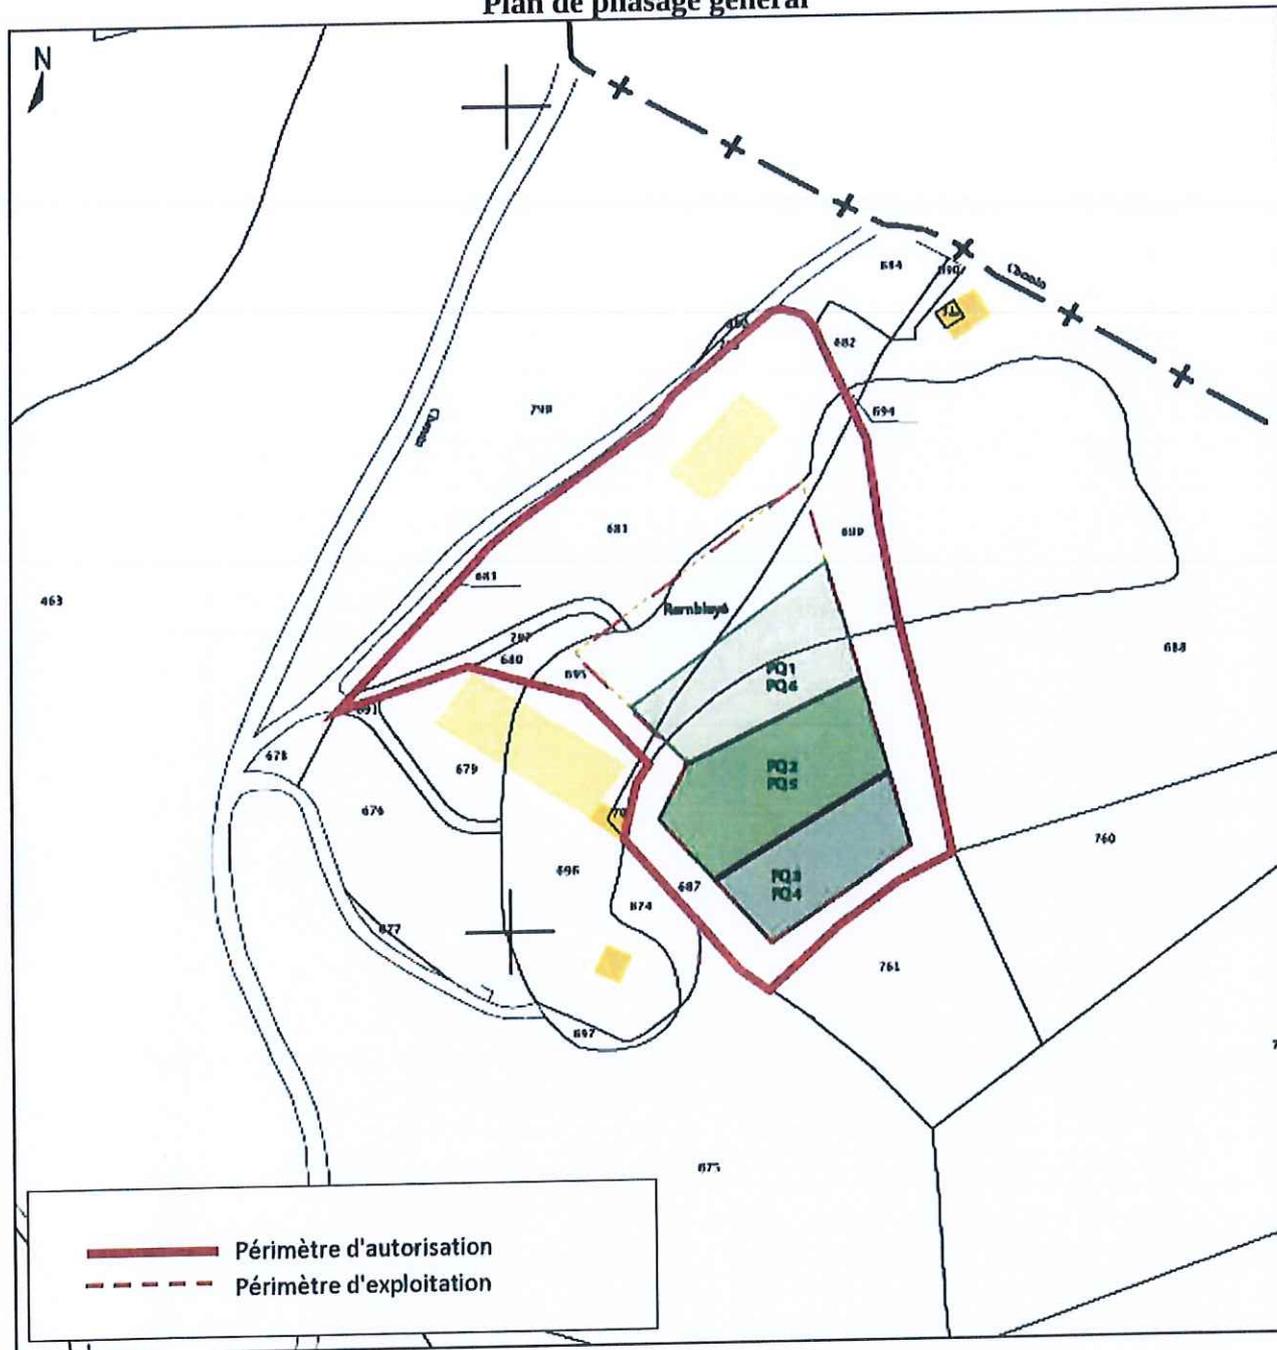

——— Cote du terrain actuel
——— Cote finale projet (carreau d'extraction)

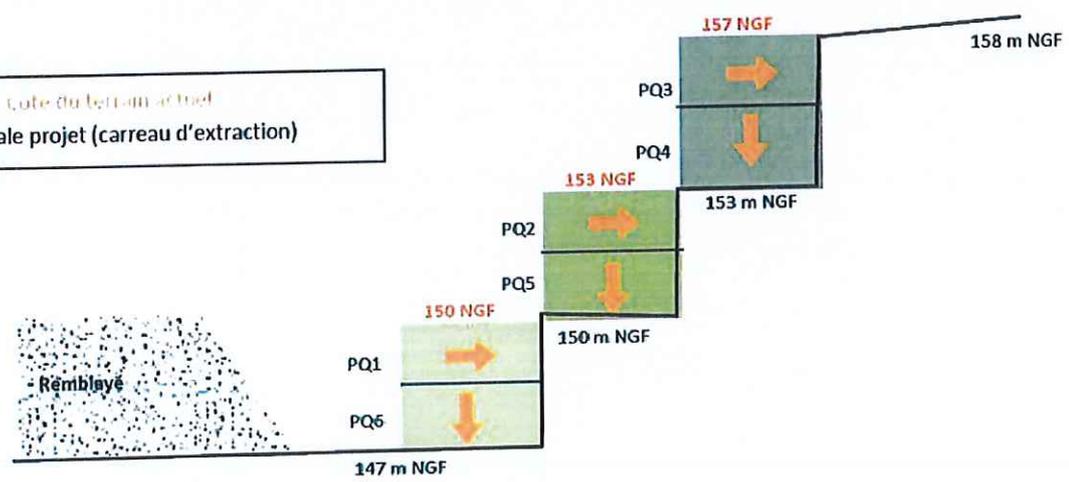

Plan de phasage PQ1

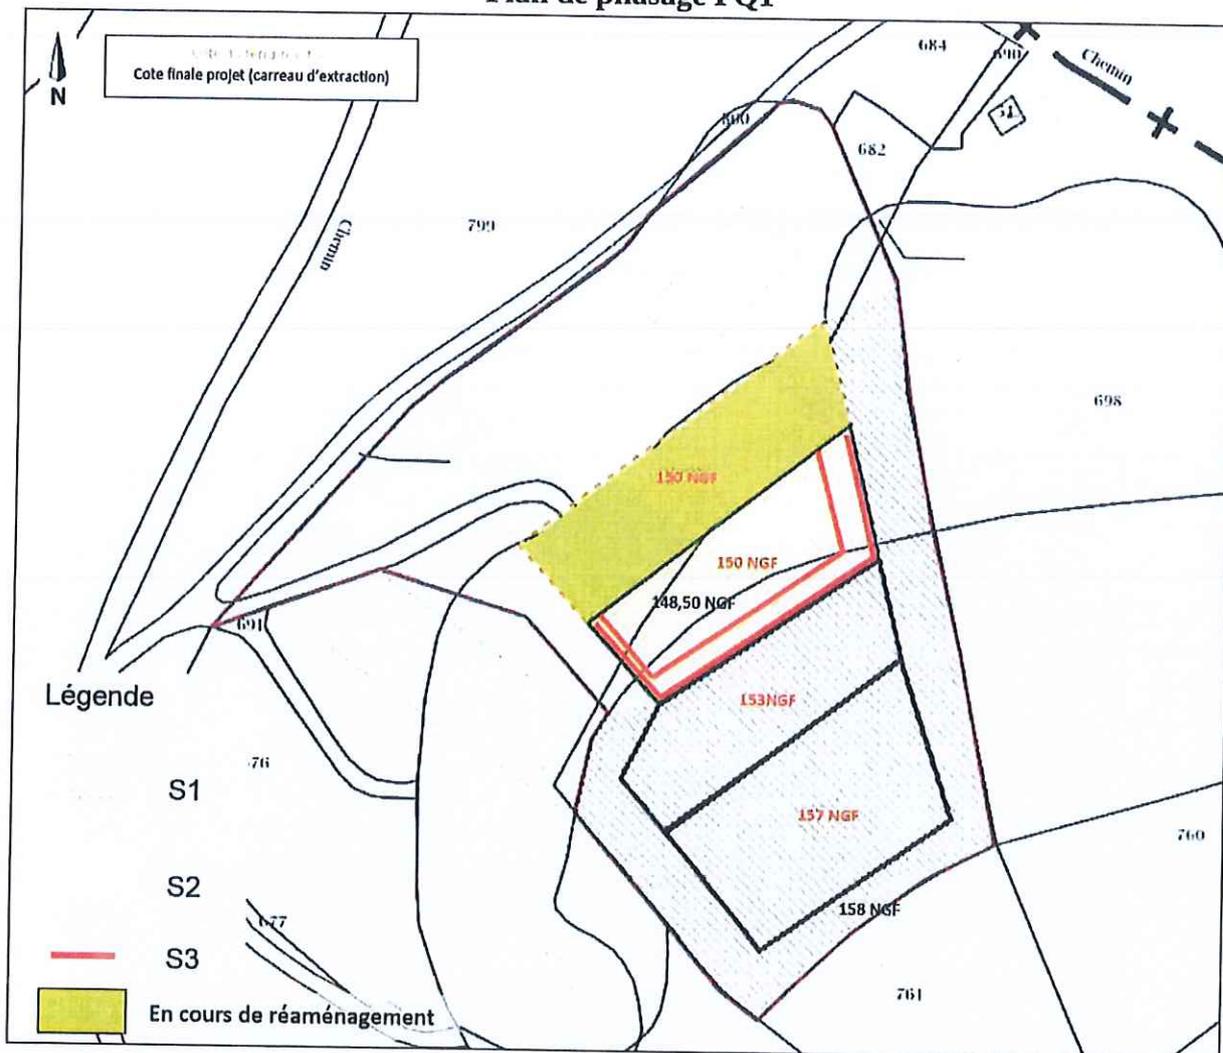


CARRIERE CATEGORIE 2 - PREMIERE PHASE QUINQUENNALE						
Valeur	Dénomination	Largeur	Longueur	Superficie (m ²)	Superf. (ha)	Total
S1	Plateforme de traitement et de stockage				0,45	0,45
S2	Carreau d'exploitation				0,18	0,18
S3	Front	10	100			0,10
Calcul (<5 ha)	S1	C1	S2	C2	S3	C3
	0,45	15 555	0,18	36 290	0,10	17 775
	7 000		6 532		1 778	
Montant total :		17 958 €				

Valeur de Alpha	
Index (Février 2019)	720,8
Index 0 (mai 2009)	616,5
TVAR	0,2
TVA ₀	0,196
Alpha =	1,1730

α	
1,1730185	

Plan de phasage PQ2

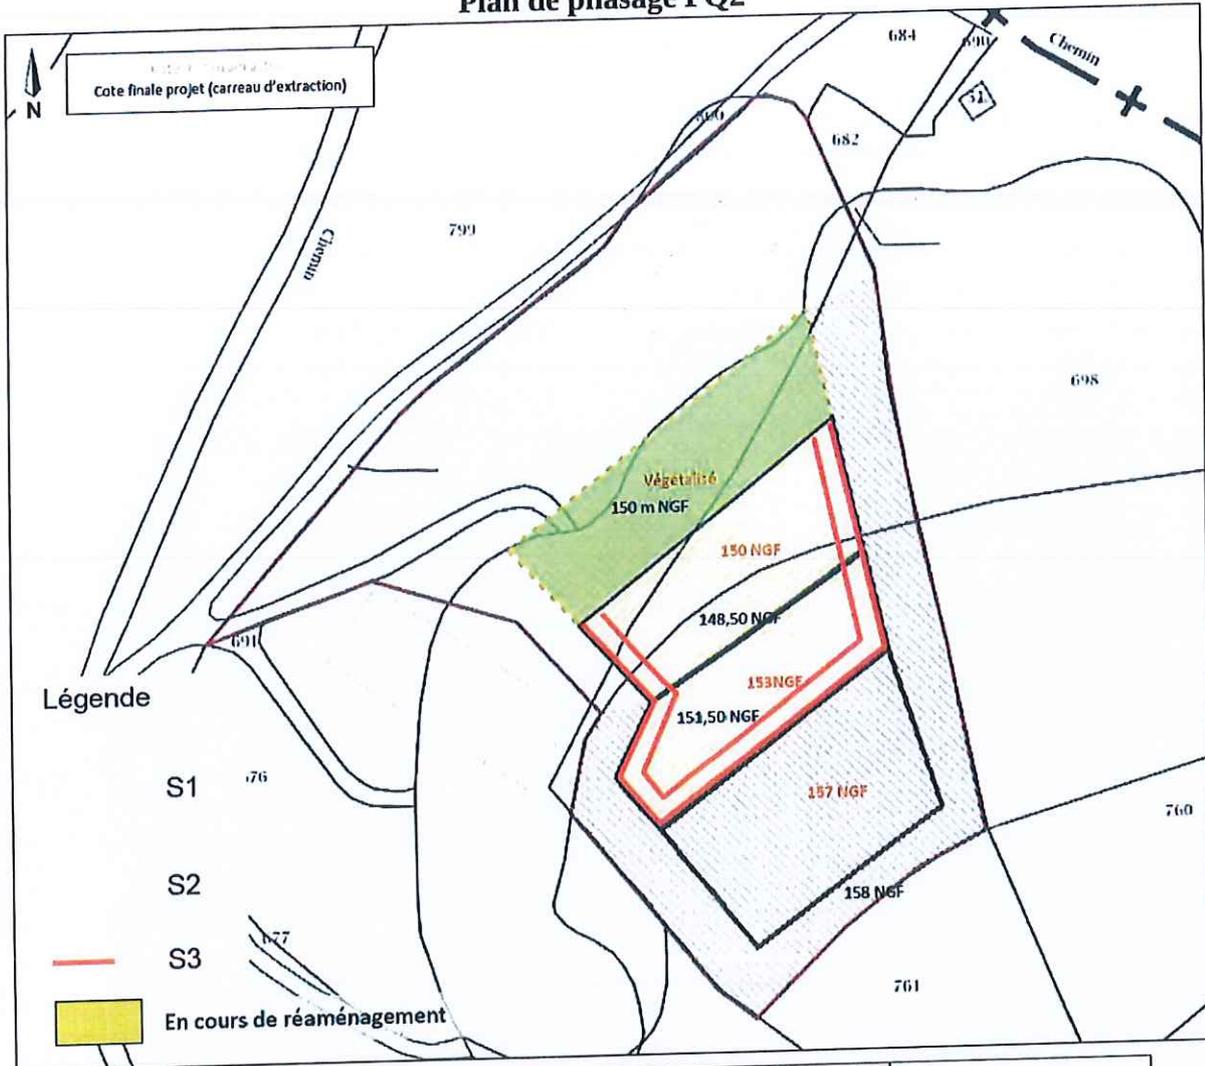

CARRIÈRES CATEGORIES 2						
Valeur	Dénomination	Largeur	Longueur	Superficie (m ²)	Superf. (ha)	Total
S1	Plateforme de traitement et de stockage				0,33	0,33
S2	Carreau d'exploitation					0,30
S3						0,12

Valeur	Dénomination	Largeur	Longueur	Superficie (m ²)	Superf. (ha)	Total
S1						
S2						
S3						

Valeur	Dénomination	Hauteur	Longueur	Superficie (m ²)	Superf. (ha)	Total
S1						
S2						
S3						


Calcul (<5 ha)	S1	C1	S2	C2	S3	C3
	0,33	15 555	0,30	36 290	0,12	17 775
	5 133		10 887		2 133	

Valeur de Alpha	
Index (Février 2019)	720,8
Index 0 (mai 2009)	616,5
TVAR	0,2
TVA ₀	0,196
Alpha =	1,1730

α	
	1,1730185

Montant total :	21 294 €
------------------------	-----------------

Plan de phasage PQ3

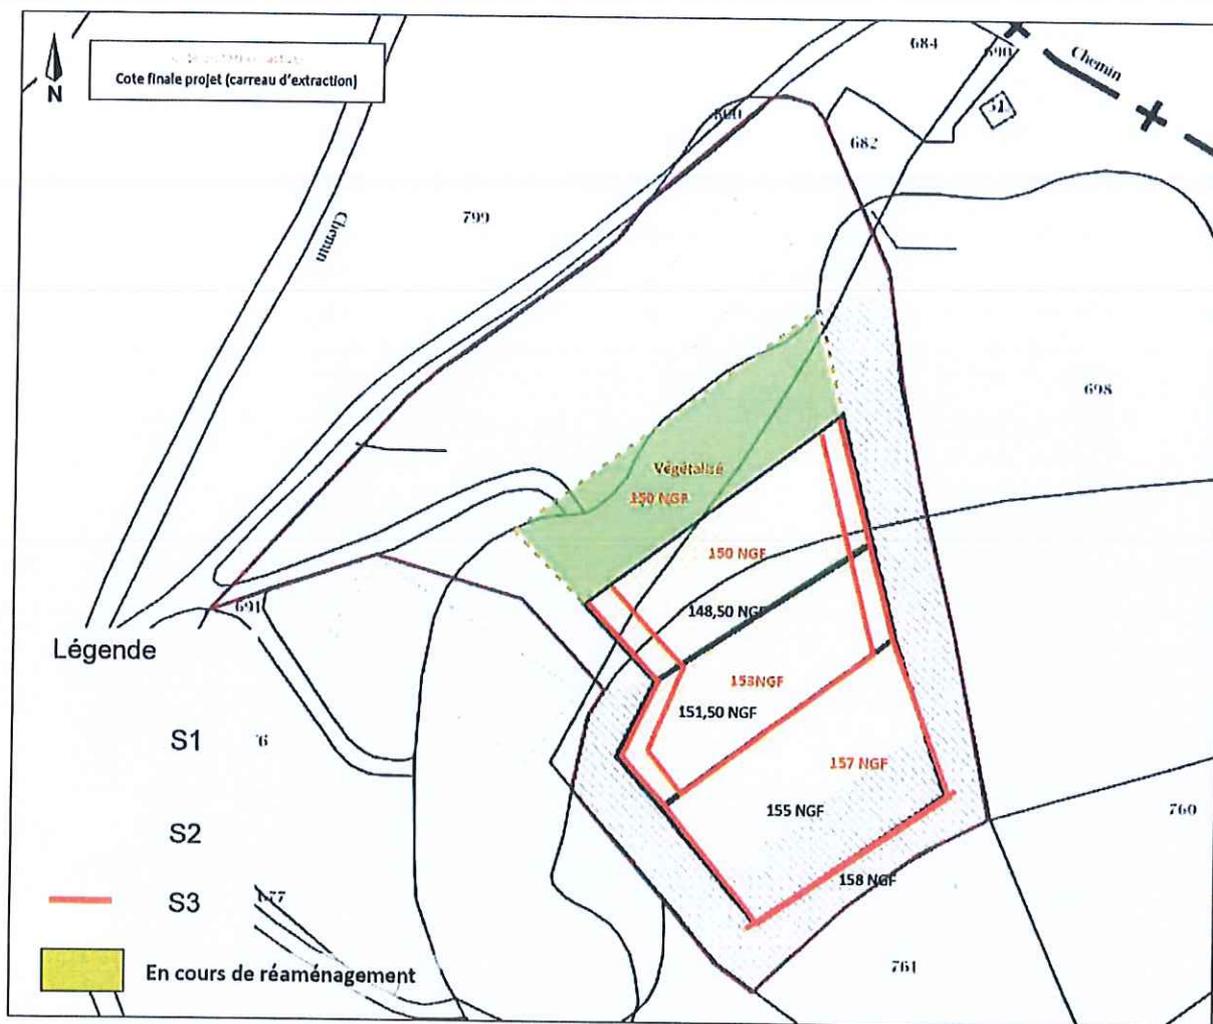

CARRIERES CATEGORIES 2						
Valeur	Dénomination	Largeur	Longueur	Superficie (m ²)	Superf. (ha)	Total
S1	Plateforme de traitement et de stockage				0,23	0,23

Valeur de Alpha	
Index (Février 2019)	720,8
Index 0 (mai 2009)	616,5
TVAR	0,2
TVA ₀	0,196
Alpha =	1,1730

Valeur	Dénomination	Largeur	Longueur	Superficie (m ²)	Superf. (ha)	Total
S2	Carreau d'exploitation					0,30
	Remblaiement					


Valeur	Dénomination	Hauteur	Longueur	Superficie (m ²)	Superf. (ha)	Total
S3	Front					0,12

Calcul (<5 ha)	S1	C1	S2	C2	S3	C3
	0,23	15 555	0,30	36 290	0,12	17 775
	3 578		10 887		2 133	

α
1,1730185

Montant total : 19 469 €

Plan de phasage PQ4

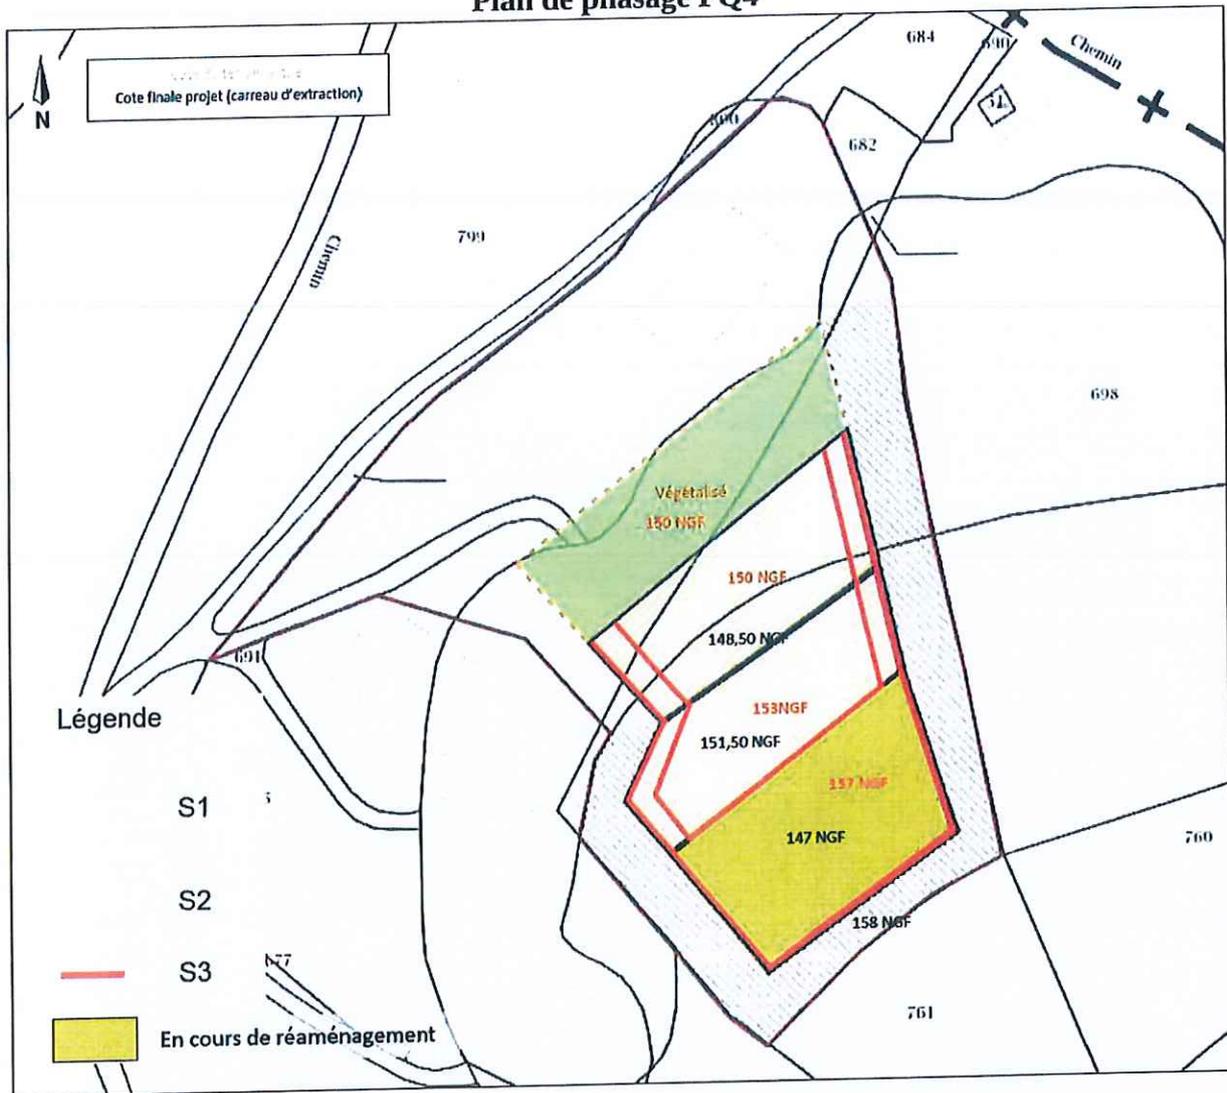

CARRIÈRES CATEGORIES 2						
Valeur	Dénomination	Largeur	Longueur	Superficie (m²)	Superf. (ha)	Total
S1	Plateforme de traitement et de stockage				0,18	0,18

Valeur de Alpha	
Index (Février 2019)	720,8
Index D (mai 2009)	616,5
TVAR	0,2
TVA ₀	0,196
Alpha =	1,1730

Valeur	Dénomination	Largeur	Longueur	Superficie (m²)	Superf. (ha)	Total
S2	Carreau d'exploitation					0,35
	Remblaiement					


Valeur	Dénomination	Hauteur	Longueur	Superficie (m²)	Superf. (ha)	Total
S3	Front					0,12

Calcul (<5 ha)	S1	C1	S2	C2	S3	C3
	0,18	15 555	0,35	36 290	0,12	17 775
	2 800		12 702		2 133	

α
1,1730185

Montant total : 20 685 €

Plan de phasage PQ5

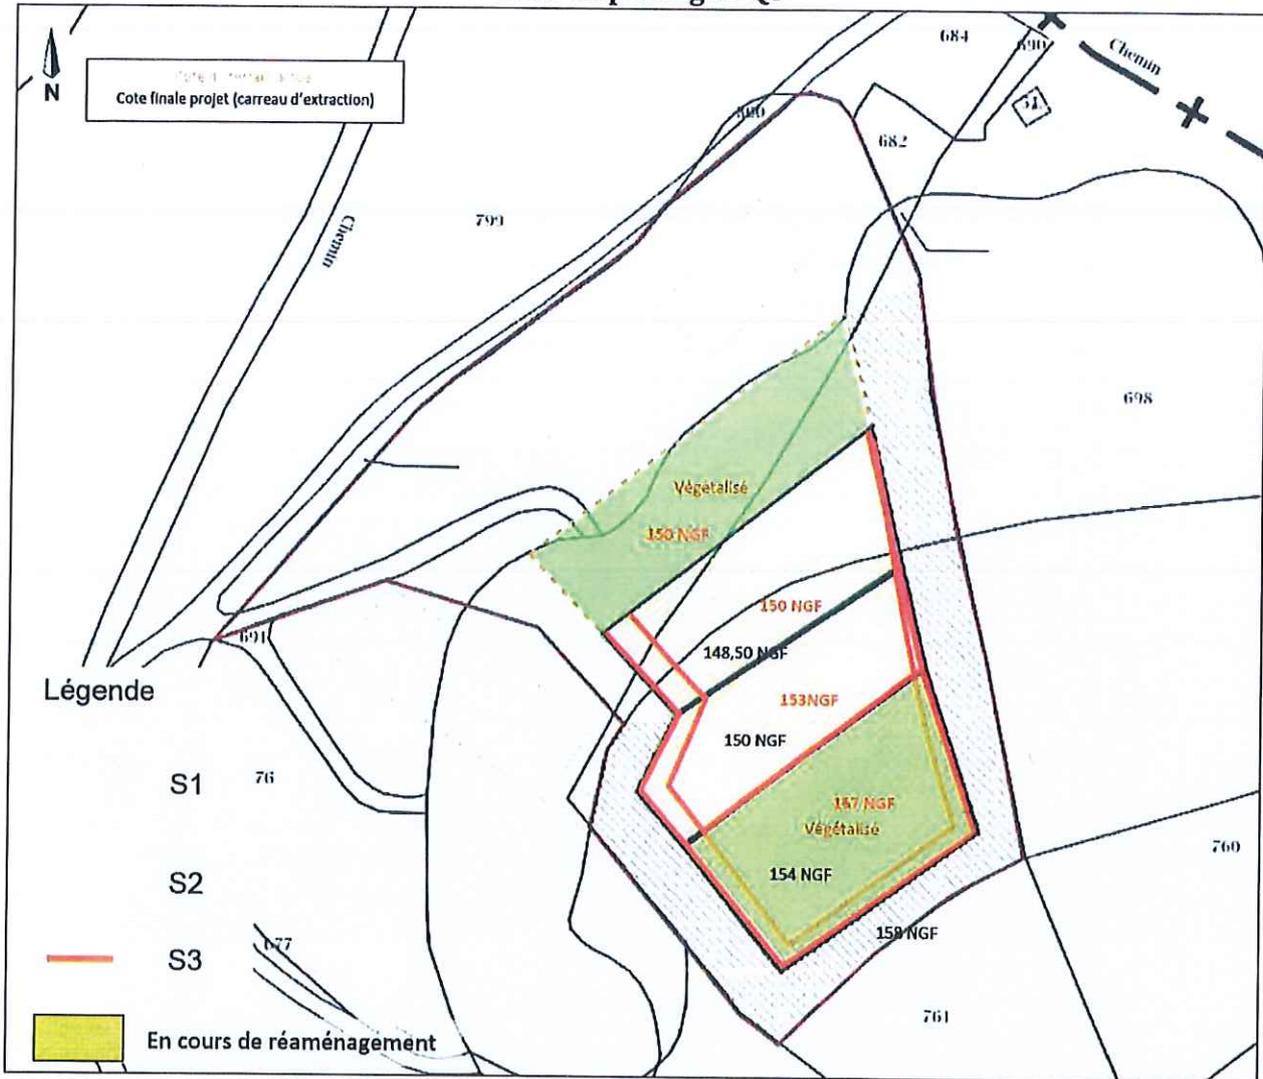


CARRIERES CATEGORIES 2						
Valeur	Dénomination	Largeur	Longueur	Superficie (m²)	Superf. (ha)	Total
S1	Plateforme de traitement et de stockage				0,18	0,18
S2	Carreau d'exploitation		/			0,35
	Zone en cours de remblaiement		/			
S3	Front					0,12
Calcul (<= 5 ha)	S1	C1	S2	C2	S3	C3
	0,18	15 555	0,35	36 290	0,12	17 775
	2 800		12 702		2 133	
Montant total :		20 685 €				

Valeur de Alpha	
Index (Février 2019)	720,8
Index 0 (mai 2009)	616,5
TVAR	0,2
TVA ₀	0,196
Alpha =	1,1730

α
1,1730185

Plan de phasage PQ6

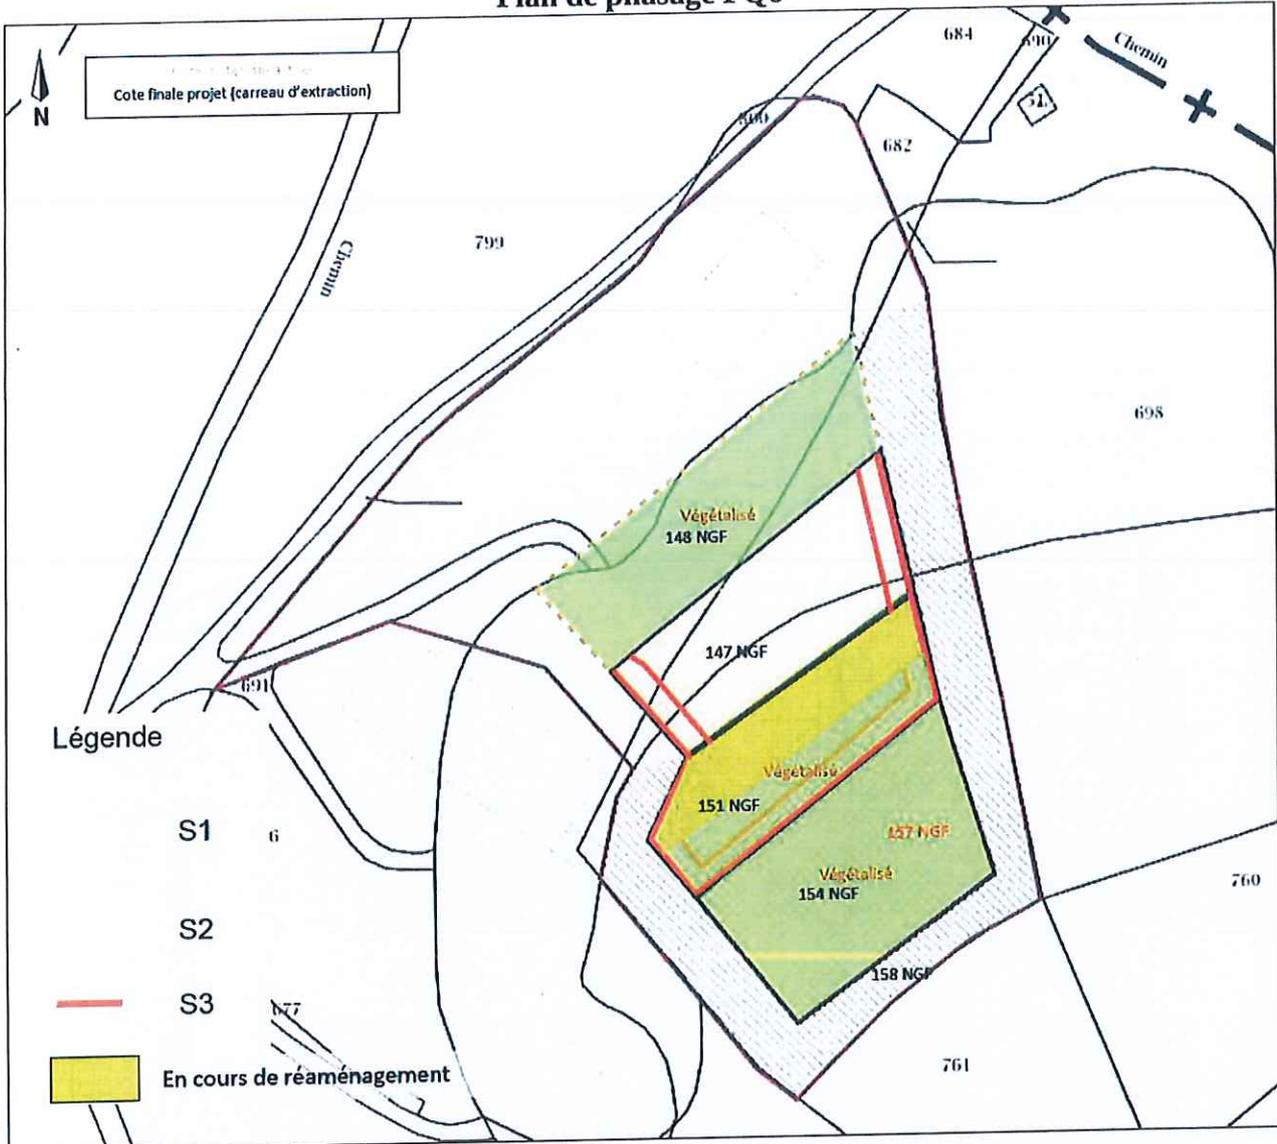

CARRIERES CATEGORIES 2						
Valeur	Dénomination	Largeur	Longueur	Superficie (m ²)	Superf. (ha)	Total
S1	Plateforme de traitement et de stockage	/	/	/	0,18	0,18
Valeur	Dénomination	Largeur	Longueur	Superficie (m ²)	Superf. (ha)	Total
S2	Zone en cours de remblaiement	/	/	/	0,20	0,20
Valeur	Dénomination	Hauteur	Longueur	Superficie (m ²)	Superf. (ha)	Total
S3	/	/	/	/	0,1	0,10
Calcul (<5 ha)	S1	C1	S2	C2	S3	C3
	0,18	15 555	0,20	36 290	0,10	17 775
	2 800		7 258		1 778	
Montant total :		13 883 €				

Valeur de Alpha	
Index (Février 2019)	720,8
Index 0 (mai 2009)	616,5
TVAR	0,2
TVA ₀	0,196
Alpha =	1,1730

α
1,1730185

Plan réaménagement

ETAT ACTUEL DU SITE



PROJECTION DE REMISE EN ETAT DU SITE (1)



Figure 10. Projet de réaménagement de la carrière CIDALE

Plan réaménagement



PROJECTION DE REMISE EN ETAT DU SITE (2)



**PROJECTION DE REMISE EN ETAT DU SITE AVEC
SUPPRESSION DES ABRIS**



Figure 76. Projections finales de la remise en état (3)

Coupes transversale Nord/ Sud du réaménagement

Cote du terrain actuel
 Cote finale projet (carreau d'extraction)
 Cote finale projet restituée (après réglage de terre)

